

2207

Declassified E.O. 12065 Section 3-402/NHDC NO.

785020

ACC

10000|120|4241

5

Dec. 1

10000/120/4241

5

Training - General

851
975

Dec. 15, 1945 - April 17, 1946

2259

Declassified E.O. 12065 Section 3-402/NNDG NO.

785020

92/Op. del 14/4/1949

23

89
975

9° CENTRO ADDESTRAMENTO
C O M A N D O

PROGRAMMA ORARIO DELLE ISTRUZIONI DA SVOLGERSI DAL 15 AL 20/4/1946 - (

Reparti	Giorno e data	7 - 7,45	Località 8- 8,45	Località 9,15+ 10	Località 10,15-11	Località 11,15-12
I ⁵ .9 ⁵ .9 ⁵ . Compagnia	Lun. 15/4/46	E.F.I ⁵ Tav. Pl.	Piazza li	A.A.3 ⁵ Lez. Sq.	Piazza li	A.A.3 ⁵ Lez. Sq.
	Mr. 16/4/46	E.F.I ⁵ " "	li	A.A.4 Lez. Sq.	li	A.A.4 Lez. Sq.
	Mer. 17/4/46	E.F.I ⁵ " "	Caserme	A.A.5 Lez. Sq.	Caserme	A.A.5 Lez. Sq.
	Giov. 18/4/46	E.F.I ⁵ " "		A.A.6 Lez. Sq.		A.A.6 Lez. Sq.
	Ven. 19/4/46	A.F.I ² Lez. Pl.		A.A.7 Lez. Sq.		A.A.7 Lez. Sq.
	Sab. 20/4/46	E.F.I ⁵ Tav. Pl.		A.A.8 Lez. Sq.		A.A.8 Lez. Sq.
2 ⁵ .6 ⁵ .10 ⁵ . Compagnia	Lun. 15/4/46	E.F.I ⁵ Tav. Pl.	C.S.	AA.3 Lez. Sq.	C. S.	AA.3 Lez. Sq.
	Mr. 16/4/46	E.F.I ⁵ Tav. Pl.		AA.4 Lez. Sq.		AA.4 Lez. Sq.
	Mer. 17/4/46	E.F.I ⁵ Tav. Pl.		AA.5 Lez. Sq.		AA.5 Lez. Sq.
	Giov. 18/4/46	E.F.I ⁵ Tav. Pl.		AA.6 Lez. Sq.		AA.6 Lez. Sq.
	Ven. 19/4/46	A.F.I ² Lez. Pl.		AA.7 Lez. Sq.		AA.7 Lez. Sq.
	Sab. 20/4/46	E.F.I ⁵ Tav. Pl.		AA.8 Lez. Sq.		AA.8 Lez. Sq.
3 ⁵ .7 ⁵ .11 ⁵ . Compagnia	Lun. 15/4/46	E.F.I ⁵ Tav. Pl.	C.S.	AA.3 Lez. Sq.	C. S.	AA.3 Lez. Sq.
	Mr. 16/4/46	E.F.I ⁵ Tav. Pl.		AA.4 Lez. Sq.		AA.4 Lez. Sq.
	Mer. 17/4/46	E.F.I ⁵ Tav. Pl.		AA.5 Lez. Sq.		AA.5 Lez. Sq.
	Giov. 18/4/46	E.F.I ⁵ Tav. Pl.		AA.6 Lez. Sq.		AA.6 Lez. Sq.
	Ven. 19/4/46	A.F.I ² Lez. Pl.		AA.7 Lez. Sq.		AA.7 Lez. Sq.
	Sab. 20/4/46	E.F.I ⁵ Tav. Pl.		AA.8 Lez. Sq.		AA.8 Lez. Sq.

STRAMENTO
A N D O

DAI 15 AL 20/4/1946 - (3^a - Settimana Addestramento Preliminare).

O	Località IO, I5-II	Località I4- I4,45	Località I5- I5,45	Località I6- I6,45	Località
z.Sq. Piazza=A.FIO [^] Lez.Pl. Piazza=	A.A.3 [^] Lez.Sq. Piazza=	A.A.4 [^] Lez.Sq. Piazza=	A.F.IOLEz.Pl. Pizzali		
z.Sq. li R. 9 Lez.Pl. li	A.A.4 Lez.Sq. li	A.F.IOLEz.Pl. li	A.F.IOLEz.Pl.		
z.Sq. Caserme A.A.5 Lez.Sq. Caserme	A.A.6 Lez.Sq. Caserme	A.F.II Lez.Pl. Caserme	A.F.II Lez.Pl. Caserme		
z.Sq. R. 9 Lez.Pl.	A.A.7 Lez.Sq.	A.F.II Lez.Pl.	A.F.II Lez.Pl.		
.Sq. R.10 Lez.Pl.	AA.8 Lez.Sq.	AF.I2 Lez.Pl.	AF.I2 Lez.Pl.		
.Sq. AA.10 Lez.Pl.	AF.I3 [^] Lez.Compagnia	- Via Carbonara Km. 4			
z.Sq. C. S. AF.I0 Lez.Pl. C. S.	AA.3 Lez.Sq. C. S.	AA.4 Lez.Sq. C. S.	AF.I0 Lez.Pl. C. S.		
z.Sq. R.9 Lez.Pl.	AA.4 Lez.Sq. ;	AF.I0 Lez.Pl.	AF.I0 Lez.Pl.		
z.Sq. R.9 Lez.Pl.	AA.5 Lez.Sq.	AF.II Lez.Pl.	AF.II Lez.Pl.		
z.Sq. AA.6 Lez.Sq.	AA.7 Lez.Sq.	AF.II Lez.Pl.	AF.II Lez.Pl.		
z.Sq. R.10 Lez.Pl.	AA.8 Lez.Sq.	AF.I2 Lez.Pl.	AF.I2 Lez.Pl.		
z.Sq. R.10 Lez.Pl.	AF. I3 Lez.Compagnia	- Via Valenzano Km. 4			
z.Sq. C. S. AF.I0 Lez.Pl. C. S.	AA.3 Lez.Sq. C. S.	AA.4 Lez.Sq. C. S.	AF.I0 Lez.Pl. C. S.		
z.Sq. R.9 Lez.Pl.	AA.4 Lez.Sq.	AF.I0 Lez.Pl.	AF.I0 Lez.Pl.		
z.Sq. R.9 Lez.Pl.	AA.5 Lez.Sq.	AF.II Lez.Pl.	AF.II Lez.Pl.		
z.Sq. R.10 Lez.Pl.	AA.6 Lez.Sq.	AF.II Lez.Pl.	AF.II Lez.Pl.		
z.Sq. AA.7 Lez.Sq.	AA.8 Lez.Sq.	AF.I2 Lez.Pl.	AF.I2 Lez.Pl.		
z.Sq. R.10 Lez.Pl.	AF.I3 Lez. Compagnia	- Via Carrassi - Bitritto - Km.4.			

Compagnia	Mer.17/4/46	EF.I^Tav.Pl.		AA.5 Lez.Sq.		AA.5 Lez.Sq.		R.9 Lez.Pl.
	Giov.18/4/46	EF.I^Tav.Pl.		AA.6 Lez.Sq.		AA.6 Lez.Sq.		AA.6 Lez.Sq.
	Ven.19/4/46	AF.I2^Lez.Pl.		AA.7 Lez.Sq.		AA.7 Lez.Sq.		R.10 Lez.Pl.
	Sab.20/4/46	EF.I^Tav.Pl.		AA.8 Lez.Sq.		AA.8 Lez.Sq.		R.10 Lez.Pl.
	Lun.15/4/46	EF.I^Tav.Pl.	C.S.	AA.3 Lez.Sq.	C.S.	AA.3 Lez.Sq.	C.S.	AF.10 Lez.Pl.
3^7^II	Mr. 16/4/46	EF.I^Tav.Pl.		AA.4 Lez.Sq.		AA.4 Lez.Sq.		R.9 Lez.Pl.
Compagnia	Mer.17/4/46	EF.I^Tav.Pl.		AA.5 Lez.Sq.		AA.5 Lez.Sq.		R.9 Lez.Pl.
	Giov.18/4/46	EF.I^Tav.Pl.		AA.6 Lez.Sq.		AA.6 Lez.Sq.		R.10 Lez.Pl.
	Ven.19/4/46	AF.I2^Lez.Pl.		AA.7 Lez.Sq.		AA.7 Lez.Sq.		AA.7 Lez.Sq.
	Sab.20/4/46	EF.I^Tav.Pl.		AA.8 Lez.Sq.		AA.8 Lez.Sq.		R.10 Lez.Pl.
	Lun.15/4/46	EF.I^Tav.Pl.	C.S.	AA.3 Lez.Sq.	C.S.	AA.3 Lez.Sq.	C.S.	AF.10 Lez.Pl.
4^8^I2	Mr. 16/4/46	EF.I^Tav.Pl.		AA.4 Lez.Sq.		AA.4 Lez.Sq.		R.9 Lez.Pl.
Compagnia	Mer.17/4/46	EF.I^Tav.Pl.		AA.5 Lez.Sq.		AA.5 Lez.Sq.		R.9 Lez.Pl.
	Giov.18/4/46	EF.I^Tav.Pl.		AA.6 Lez.Sq.		AA.6 Lez.Sq.		R.10 Lez.Pl.
	Ven.19/4/46	AF.I2^Lez.Pl.		AA.7 Lez.Sq.		AA.7 Lez.Sq.		R.10 Lez.Pl.
	Sab.20/4/46	EF.I^Tav.Pl.		AA.8 Lez.Sq.		AA.8 Lez.Sq.		AA.8 Lez.Sq.

LEGGENDA

R. - Regolamenti - EF. - Educazione fisica - ; sq. Squadra - ; Pl. Plotone
 AA. - addestramento armi - AF. Addstramento formale .

In caso di cat
 e corridoi de

.Sq.	R.9 Lez.Pl.	AA.5 Lez.Sq.	AF.II Lez.Pl.	AF.II Lez.Pl.	
.Sq.	AA.6Lez.Sq.	AA.7 Lez.Sq.	AF.II Lez.Pl	AF.II Lez.Pl.	
.Sq.	R.10 Lez.PlL	AA.8 Lez.Sq.	AF.I2 Lez.Pl.	AF.I2 Lez.Pl.	
.Sq	R.10 Lez.Pl.	AF. I3 Lez.Compagnia - Via Valenzano Km. 4 -			
.Sq.	C. S.	AF.I0 Lez.Pl. C. S.	AA.3 lez.Sq. C. S.	AA.4 Lez.Sq. C. S.	AF.I0 Lez.Pl.C. S.
.Sq	R.9 Lez.Pl.	AA.4 Lez.Sq.	AF.I0Lez.Pl.	AF.I0 Lez.Pl.	
.Sq.	R.9 Lez.Pl.	AA.5 Lez.Sq.	AF.IILez.Pl.	AF.II Lez.Pl.	
.Sq.	R.10 Lez.Pl.	AA.6 Lez.Sq.	AF.IILez.Pl.	AF.II Lez.Pl.	
.Sq.	AA.7 lez.Sq.	AA.8 Lez.Sq.	AF.I2Lez.Pl.	AF.I2 lez.Pl.	
.Sq.	R.10 Lez.Pl.	AF.I3 lez. Compagnia - Via Carrassi -Bitritto -Km.4.-			
.Sq.	C. S.	AF.I0 lez.Pl C. S.	AA.3 Lez.Sq. C. S.	AF.I0Lez.Pl. C. S.	AA.4 lez.Sq. C. S.
.Sq.	R.9 Lez.Pl.	AA.4 Lez.Sq.	AF.I0Lez.Pl	AF.I0 Lez.Pl.	
.Sq.	R.9 Lez.Pl.	AA.5 Lez.Sq.	AF.IILez.Pl.	AF.II Lez?Pl.	
.Sq.	R.10 Lez.Pl.	AA.6 Lez.Sq.	AF.IILez.Pl.	AF.II Lez.Pl.	
.Sq.	R.10 Lez.Pl.	AA.7 Lez.Sq.	AF.I2Lez.Pl.	AF.I2 Lez.Pl.	
.Sq.	AA.8 Lez.Sq.	AF.I3 Lez. Compagnia - Via Valenzano - Via Mola - Km. 4.			

N O T E

I. Plotone

In caso di cattivo tempo le istruzioni si svolgeranno utilizzando portici e corridoi delle casermette ed, eventualmente, qualche camerata.

/DV

COMANDO MILITARE TERRITORIALE DI BARI (IX)
UFFICIO Operazioni e Addestramento

Prot. N. 1692/Op.

Bari, 11 17 aprile 1946

Risposta al foglio del

N.

Allegati N. 2

OGGETTO Programma orario istruzioni.

Al

COMANDO 9° BRITISH LIAISON UNIT

B A R I

Si trasmettono gli uniti programmi orario delle istruzioni da svolgersi: dal 9° Centro Addestramento Reclute e dal 9° Rgt. Ftr., nel periodo dal 15 al 21 corrente:-

Il programma del 9° Ftr. riguarda solamente i due battaglioni (I e III).

Il II Btg. non può svolgere - questa settimana - un programma addestrativo in quanto la maggioranza dei suoi uomini sono impiegati in servizi dei vari Presidi e i restanti saranno sottoposti ad iniezioni profilattiche.-

d'ordine
IL CAPO DI SEGRETO MAGGIORE
(Col. V. Pettiti)



3^a SETTIMANA

ABB. FRAMMENTO INCLUSE (

- C o m a n d o -

S V I L U P P O D E L L E A B I L I T A T I

a) - EDUCAZIONE FISICA : Sviluppo progressivo della I^a Tavola ;
(5 Periodi)

b) - REGOLAMENTI :

9) Lezione (2 periodi) Reg. disciplina, Doveri del militare in alcuni casi e condizioni speciali - Ricompense;

10) Lezione (2 periodi) Codice Penale Militare Spionaggio - Reati in servizio -

c) - A R M I
(19 Periodi)

3) Lezione (3 periodi) Fucile - adattamento del fucile al tiratore - Funtamento;

4) Lezione (4 periodi) Fucile - Graduazione del congegno di mira, elevazione, linea di mira - regole per correggere il tiro;

5) Lezione (3 periodi) Fucile - caricare e scaricare l'arma nelle varie posizioni;

6) Lezione (3 periodi) Fucile - Impugnatura dell'arma, pressione sul grilletto, scatto dell'arma, inceppamento del cane;

7) Lezione (3 periodi) Fucile mitragliatore, generalità, caratteristiche, smontaggio;

8) Lezione (3 periodi) Fucile mitragliatore, pulizia, manutenzione, lubrificazione;

d) - ADDESTRAMENTO FORMALE 10) Lezione (4 periodi) Bilanciar, tracollarm, spallarm, ispezionarm;

11) Lezione (4 periodi) Adunata, formazione della squadra, marcia, cambiamenti di fronte e direzione;

12) Lezione (3 periodi) Saluto della squadra senza le armi, con le armi;

b) - REGOLAMENTI:

.....
c) - A R M I
(19 Periodi)

- 9) Lezione (2 periodi) Reg. disciplina, Doveri del militare in alcuni casi e condizioni speciali - Ricompense;
- 10) Lezione (2 periodi) Codice Penale Militare Spionaggio- Reati in servizio -
- 3) Lezione (3 periodi) Fucile - adattamento del fucile al tiratore - Funtamento;
- 4) Lezione (4 periodi) Fucile - Graduatoria del congegno di mira, elevazione, linea di mira, regole per correggere il tiro;
- 5) Lezione (3 periodi) Fucile - caricare e scaricare l'arma nelle varie posizioni;
- 6) Lezione (3 periodi) Fucile - Impugnatura dell'arma, pressione sul grilletto, scatto dell'arma, inceppamento del cane;
- 7) Lezione (3 periodi) Fucile mitragliatore, generalità, caratteristiche, smontaggio;
- 8) Lezione (3 periodi) Fucile mitragliatore, pulizia, manutenzione, lubrificazione;
- II) Lezione (4 periodi) Adunata, formazione della squadra, marcia, cambiamenti di fronte e direzione;
- I2) Lezione (3 periodi) Saluto della squadra senza le armi, con le armi;
- I3) Lezione (3 periodi) Esercitazione di marcia ^{marcia} di strada.-

d) - ADDESTRAMENTO FORALE IO) Lezione (4 periodi) Bilanciarm, tracollarm, spallarm, ispezionarm;
(14 Periodi)

= 2 =

SABATO 20/4/1946

7-13 -

Istruzione formale con armi e senza

I2° Sp. Bagno

I1° Sp. pulizia alle armi-

8, 15-9, 15

Ginnastica-(lotta corpo a corpo)

I1° Sp. Bagno

9, 30-10, 30

O.P.M. Art. 300-301-

I2° Sp. pulizia alle armi

I2, 30-16, 30

Istruzione formale con armi e senza.

Ginnastica (esercizi collettivi)

Azione morale com/ti di Sp.

Norma servizio di presidio Art. 298

I0° Sp. Addestramento al combattimento

-località S. Marco)



899

1 foglio nr. 1 al foglio nr. 1692/Op. del 17 aprile 1946

1° REGIMENTO PANTERIA

-Ufficio Addestramento-

Orario riparto e programma analitico dell'attività addestrativa svolta
dei dipendenti riparti per il periodo 15 Aprile 21 Aprile 1946.

1° PANTERIA

Lunedì 15/4/46 - ore 7 - 8 - Ginnastica: esercizi elementari a corpo libero;
marcia di passo e di corsa; esercizi agli
attrezzi - allenamento per competizioni sporti-
ve (palestra, cortili caserma ed adiacenze,
campo sportivo Treni)
- ore 8,15-9,15- Regolamento di disciplina (dal Nr. 144 al
Nr. 552 - 553 - 559)
- ore 9,30 - 10,30 - Regole per la manutenzione e conser-
vazione).

2 ISTRUZIONE

ore 12,30 -16,30- 1°Op. Gare di marcia di plotone
2°Op. " di corsa campestre.
3° " Ginnastica individuale e collettiva, -percorso
di guerra.
4° " Istruzione formale individuale e di reparto-
esercizi di sfilamento -
Ginnastica: esercizi elementari a corpo libero
marcia di passo e di corsa; esercizi agli
attrezzi allenamenti per competizioni sporti-
ve (palestra, cortili caserma ed adiacenze,
campo sportivo Treni).

" ore 9,30 -10,30- Regole per la ma-
nutrizione e osservazione)

" 2 ISTRUZIONE -ore 12,30- 16,30-

1°Op. Istruzione formale individuale e di reparto-

esercizi di sfilamento -

2°Op. Gare di marcia e di plotone.

3°Op. Gare di corsa campestre.

4°Op. Ginnastica individuale e collettiva, -percorso
di guerra.

Venerdì 17/4/1946 -ore 7-ore 8-Ginnastica: esercizi elementari a corpo libe-
ro; marcia di passo e di corsa; esercizi-
agli attrezzi - allenamento per compe-
tizioni sportive (palestra, cortili caserma
e adiacenze, campo sportivo Treni)

" ore 8,15 -9,15 - Norme servizio Presidio (Dal Nr. 242 al Nr. 250)

" 9,30 -10,30 - Moschetto automatico Beretta Mod. 38/A (Regole per
la manutenzione e conservazione)

" 2 ISTRUZIONE -ore 12,30-16,30- 1°Op. Ginnastica individuale e collettiva-
percorso di guerra.

ve (palestra, cortili caserma ed adiacenze, campo sportivo Trani)

" ore 8,15-9,15 - Regolamento di disciplina (del Nr.144 al Nr.552 - 553 - 559)

" ore 9,30 - 10,30 - Nuove Mod.91 (regole per la manutenzione e conservazione).

" 2 ISTRUZIONE

ore 12,30 - 16,30 - 1° Sp. Gara di marcia di plotone

2° Sp. " di corsa campestre.

3° " Ginnastica individuale e collettiva. - percorso di guerra.

4° " Istruzione formale individuale e di reparto - esercizi di sfilamento -

Ginnastica: esercizi elementari a corpo libero marcia di passo e di corsa; esercizi agli attrezzi allenamenti per competizioni sportive (palestra, cortili caserma ed adiacenze, campo sportivo Trani).

" ore 9,30 - 10,30 - Nuove Mitragliatore Breda Mod.30 (Regole per la manutenzione e conservazione)

" 2 ISTRUZIONE - ore 12,30 - 16,30 -

1° Sp. Istruzione formale individuale e di reparto - esercizi di sfilamento -

2° Sp. Gara di marcia e di plotone.

3° Sp. Gara di corsa campestre.

4° Sp. Ginnastica individuale e collettiva. - percorso di guerra.

Mercoledì 27/4/1946 - ore 7-ore 8 - Ginnastica: esercizi elementari a corpo libero; marcia di passo e di corsa; esercizi agli attrezzi - allenamento per competizioni sportive (palestra, cortili caserma ed adiacenze, campo sportivo Trani)

" ore 8,15 - 9,15 - Norme servizio Presidio (Del Nr.242 al Nr.250)

" 9,30 - 10,30 - Moschetto automatico Beretta Mod.38/4 (Regole per la manutenzione e conservazione)

" 2 ISTRUZIONE - ore 12,30 - 16,30 - 1° Sp. Ginnastica individuale e collettiva - percorso di guerra -

2° Sp. Istruzione formale individuale e di reparto. - esercizi di sfilamento

3° Sp. Gara di marcia di plotone.

4° Sp. Gara di corsa campestre -

././././././

2220

= 2 =

GIOVEDI' 16/4/1946

ore 7 - 8 -

Ginnastica: esercizi elementari a corpo libero; marcia di passo e di corsa; esercizi agli attrezzi - allenamento per competizione sportive (palestra, cortili caserma ed adiacenze, campo sportivo Treni).

ore 9,30 - 10,30 -

Fucile Mod. 91 (Regole per la manutenzione e conservazione)

VENEDI' 19/4/1946

ore 7 - 8 -

Ginnastica: esercizi elementari a corpo libero; marcia di passo e di corsa, esercizi agli attrezzi - allenamento per competizioni sportive (palestra, cortili caserma ed adiacenze, campo sportivo Treni)

ore 9,30 - 10,30

Fucile mitragliatore Breda Mod. 30 (Regole per la manutenzione e conservazione)

SABATO 20/4/1946

A disposizione dei comandanti di compagnia per una lezione educativa, per l'ispezione oggetti di corredo, per riviste e materiali vari

DOMENICA 26/4/1946

S. Messa (ore 8,15 - chiesa di S. Domenico) rivista dei comandanti di compagnia ai propri reparti (ore 9,30 - 10,30)

- NOTE: A) istruzione formale: piazzale caserma Ruffa -
B) gara di marcia di plotone: seguendo l'itinerario: caserma - Ponte Mantredi - Piscina - Cas. Torricella - Quota 112 - Cas. Bianchetti Q.42 - Cas. Lepore - Caserma (Km. 20)
C) Gara di corsa campestre sull'itinerario: caserma sottopassaggio ferrovia - la Grazie - Cas. Bianchi - bivio 500 m.s.s.W. di Cas. M. di Alba - quadrivio Q.42 - Cas. Lepore - Cappuccini - Via Imbragni - Caserma -
D) Ginnastica: campo sportivo A.S. Treni

ore 8,15 - 9,15 -

Istruzione per l'igiene (Norme di cui al Capo 10°)

ore 12,30 - 16,30

- 1° Cp. Gara di corsa campestre.
2° Cp. Ginnastica individuale e collettiva - percorso di guerra -
3° Cp. Istruzione formale individuale e di reparto - esercizi di sfilamento
4° Cp. Gara di marcia di plotone -

ore 8,15 - 9,15

Norme per il servizio di Presidio -
(Nr. 209 - 211 - 212 - 213 - 214 - 216 - 217)

ore 12,30 - 16,30

Tiro di addestramento al lancio della bomba a mano (precisione e distanza)

Modelità: a voce

964

9461/4/51, ICGM
PENDING

Ginnastica: esercizi elementari e corpo libero; matras di peso e di corsa; esercizi agli attrezzi - allenamento per competizioni sportive (palestra, cortili caserma ed adiacenze, campo sportivo Trani)

Tucile mitaglietore Dreds Vol. 30

(Regole per la manutenzione e conservazione)

a disposizione del com.
 Dissolvetura oggetti di com.
 DOMENICA 26/4/1946

S. Messa (ore 8,15 - chiesa di S. Domenico) riviste dei comandanti di compagnia ai propri reparti (ore 9,30 - IC, 30)

B) gara di marcia di plotone: seguendo l'itinerario caserma - Ponte Manfredi - Piscina - Cas. Torricella - Quota 112 - Cas. Pignatti Q.42 - Cas. Lepore - Caserma (Km.20)

C) Gara di corsa campestre sull'itinerario: caserma sottopassaggio Ferrovia - la Greche - Cas. Bianchi - bivio 500 m.s.s.w. di Cas.M.di Alba - quadrivio Q.42 - Cas. Lepore - Capnuccini - Via Imbragni - Caserma-

D) **Ginnastica:** campo sportivo A.S. Tartar

- 1° Cp. Gara di corsa campestre.
- 2° Cp. Giuoco individuale e collettivo - percorso di guerra.
- 3° Cp. Istruzione formale individuale e di reparto - esercizi di sfilamento.
- 4° Cp. Gara di marcia di plotone.

Nome per il servizio di Presidenza
(Nr. 209 - 211 - 212 - 213 - 214 - 215
217)

019 12,30-16,30

Tiro di addestramento al lancio
delle bombe a mano (precisione e dis-
tanza)

Modellità: a voce

SUBJECT: War Office Infantry Bulletin

Land Forces Sub-Com, AC (INIA)

G/IRC/26/1

5 Mar. 46

TO : No 1 BLU 7 BLU
2 BLU 8 BLU
3 BLU 9 BLU
4 BLU 10 BLU
5 BLU 11 BLU
6 BLU 12 BLU

War Office Infantry Bulletin No. 29/30 is forwarded herewith for information.

Please acknowledge receipt on attached proforma.

96

88

fd

Major-General.
M. H. I. A.

SUBJECT: Inspections of C.A.R.s

LAND FORCES SUB-COM, AG (MALA)

TRG/27

24 Mar 46

TO : List 'B'

PA to GOC Dep Comd
RGS Col L/O
G(SD) 'A' 'Q'

Ref TRG/27 dated 12 Mar 46.

Dates of tours are as under:-

1. B.G.S. - Brig M.W. HOPE DSO

Details will be notified later.

2. GSO 2(Trg) - Major R.P. CHRISTIE (By car)

Mon	8 Apr	- dep ROME - arr ORVIETO (8 CAR)
Night	8/9 Apr	- at PERUGIA
Tues	9 Apr	- at ORVIETO (8 CAR)
Night	9/10 Apr	- at PERUGIA
Wed	10 Apr	- dep PERUGIA - arr PESARO
Thu	11 Apr	- at PESARO (6 CAR)
Fri	12 Apr	- " " "
Sat	13 Apr	- dep PESARO - arr ROME

3. GSO 1(Trg) - Lt-Col W.L. MEDLAM (By car)

Tues	16 Apr	- dep ROME - arr FLORENCE
Wed	17 Apr	- at SIENA (7 CAR)
Thu	18 Apr	- dep FLORENCE - arr BOLOGNA
Fri	19 Apr	- at MODENA (5 CAR)
Sat	20 Apr	- dep BOLOGNA - arr VENICE
Sun	21 Apr	- at SACILE (5 CAR)
Mon	22 Apr	- at VERONA
Tues	23 Apr	- at MONTEBELLUNA VERONESE (4 CAR)
Night	23/24 Apr	- at VENICE
Wed	24 Apr	- dep VENICE - arr FLORENCE
Thur	25 Apr	- dep FLORENCE - arr ROME
Night	25/26 Apr	- at VENICE
Fri	26 Apr	- dep VENICE - arr FLORENCE
Sat	27 Apr	- dep FLORENCE - arr ROME

885

967

...../2

- 2 -

4. GSO 2(Trg) -- Major T.P. Luokock MC (By air)

(a)	Tues	16 Apr	- dep ROME - arr TURIN (by air)
	Wed	17 Apr	- at CUNEO (2 CAR)
	Night	17/18 Apr	- at TURIN
	Thu	18 Apr	- at POSLANO (2 CAR)
	Night	18/19 Apr	- at TURIN
	Fri	19 Apr	- at CASALE MONFERRATO (1 CAR)
	Night	19/20 Apr	- at TURIN
	Sat	20 Apr	- at CASALE MONFERRATO (1 CAR)
	Night	20/21 Apr	- at MILAN
	Mon	22 Apr	- at COMO (3 CAR)
	Tues	23 Apr	- at BRESCIA (3 CAR)
	Wed	24 Apr	- dep MILAN arr ROME (by air)

(b) 1 ELU will arrange tpt for period 16 Apr - 20 Apr.

(c) 3 ELU will arrange tpt for period 21 Apr - 24 Apr.

WLM/fd

[Handwritten signature]
for Major-General,
MMIA.

Copy to: File TRG/67

886

963

Subject : CENIR. DI ADDRESSAMENTO RECLUTE
Nomination of Commanding Officers.

GI

(52)

Land Forces Sub Comm. AC.
 (M.M.I.A.), R O M E.
 Tel: 489081 Ext:380.

A 230

27 March 46.

To : List 'B'
 PA to GOC
 Deputy Comd.
 BGS
 Col. A/Q
 Gops & SD
 G (Trg)
 File

11 Mar 46. Further to this HQ A 300S dated 15 Jan 46 and

The a/q letters are hereby cancelled and the following amended and consolidated list is substituted.

1	TURIN	Col.	ZORZOLI Giuseppe	Ptr. t.s.g.	
2	GENOVA	"	RONCO Francesco	Ptr. Rc. t.s.g.	
3	MILAN	Lt. Col.	MAIER CHELLINI Renato	Ptr. Rc. t.s.g.	
4	BOLZANO	Col.	MEGRONI Giorgio	Ptr. Rc. t.s.g.	
5	UDINE	"	RAVAJOLI Quinto	Ptr. t.s.g.	
6	BOLOGNA	"	GIORCETTI Lucio	Ptr. t.s.g.	
7	FLORENCE	"	COLLIVA Carlo	Ptr. t.s.g.	88.
8	ROME	"	GATTA Giovanni	Ptr. Rc. t.s.g.	
9	BARI	"	ROSSETTINI Vespasiano	Ptr. Rc. t.s.g.	
10	NAPLES	"	MACLIANI GALANTE Luigi	Cav. Rc. t.s.g.	
11	SICILY	"	LONGO Francesco	Ptr. Rc.	

JAC Pearce
 J.A.C. PEARCE, Major.
 for Major-General,
 M.M.I.A.

To : List 'B'
 FA to GOC
 Deputy Comd.
 BGS
 Col. A/Q
 GOCs & SD
 G (Tr.)
 File

11 Mar 46. Further to this HQ A 300S dated 15 Jan 46 and

The a/c letters are hereby cancelled and the following amended and consolidated list is substituted.

1	TURIN	Col.	ZORZOLI Giuseppe	Ftr. t.s.g.
2	GENOVA	"	RONCO Francesco	Ftr. Ro. t.s.g.
3	MILAN	Lt. Col.	MAYER CHELLINI Renato	Ftr. Ro. t.s.g.
4	BOLANO	Col.	MEGONI Giorgio	Ftr. Ro. t.s.g.
5	UDINE	"	RAVAGLIOLI Quinto	Ftr. t.s.g.
6	BOLOGNA	"	GIORGETTI Lucio	Ftr. t.s.g.
7	FLORENCE	"	COLLINA Carlo	Ftr.
8	ROME	"	GATTA Giovanni	Ftr. Ro. t.s.g.
9	BARI	"	ROSSETTINI Vespasiano	Ftr. Ro. t.s.g.
10	NAPLES	"	MAGLIARI CALANTE Luigi	Cav. Ro. t.s.g.
11	SICILY	"	LONGO Francesco	Ftr. Ro.

88.

JAC P...
 J.A.C. PEAROT, Major,
 for Major-General,
 M.M.I.A.

/f.g.

Subject: Accommodation - BARI.

LAND FORCES SUB COMMISSION AG
(M.M.I.A.)

Q.224

22 March 1946.

TO : Air Forces Sub Commission,
Allied Commission.

1. Please see below extract from a Report made to this HQ by 9 B.L.U. at BARI.
It refers to release of barrack accommodation by ITALIAN Air Force in favour of an Army Training Centre at which the first post war call-up of conscripts, 3,200 strong, were due to arrive as from 15 March 46.

" Italian Air Force

6. A long struggle by the Ministry of War with the Air Ministry, and the personal intervention of General Cadorna, resulted in an order for the 800 Air Force personnel to move out of Caserma Milano by 1 March 46, if necessary into tents. The order was not carried out, the reason given was that the valuable Air Force Stores in Caserma Milano could only be moved into a suitable building. Suitable storage was provided by 9 Terr Comd in LEGHES, and I am informed that the Air Forces has begun to move today.

7. The lack of co-operation displayed by the Italian Air Force has been considerable.

Situation

8. In the meantime, temporary arrangements have been made for the accommodation of recruits who are due in batches of 250 to 280 daily from 16 to 29 March 46.

9. The arrangements are as follows :-

Caserma Falanga - to take one and a half bns.

Caserma S. Pasquale - one bn to be accommodated in the wooden huts existing between barrack blocks, until the latter

1. Please see below extract from a Report made to this HQ by 9 B.L.U. at BARI.

It refers to release of barrack accommodation by ITALIAN Air Force in favour of an Army Training Centre at which the first post war call-up of conscripts, 3,200 strong, were due to arrive as from 15 March 46.

" Italian Air Force

6. A long struggle by the Ministry of War with the Air Ministry, and the personal intervention of General Cadorna, resulted in an order for the 800 Air Force personnel to move out of Caserma Milano by 1 March 46, if necessary into tents. The order was not carried out, the reason given was that the valuable Air Force Stores in Caserma Milano could only be moved into a suitable building. Suitable storage was provided by 9 Terr Comd in LEGGE, and I am informed that the Air Force has begun to move today.

7. The lack of co-operation displayed by the Italian Air Force has been considerable.

Situation

8. In the meantime, temporary arrangements have been made for the accommodation of recruits who are due in batches of 250 to 280 daily from 16 to 29 March 46.

9. The arrangements are as follows :-

Caserma Palanga	-	to take one and a half bns.
Caserma S. Rasquale	-	one bn to be accommodated in the wooden huts existing between barrack blocks, until the latter are ready.
Caserma Milano	-	Half a bn to be accommodated in the barrack blocks that have been prepared, i.e. the ones that were not occupied by Air Force personnel or stores.

/2.....
Delay

10. The delay

-2-

Delay

10. The delay of one month that has occurred was due to the lack of confidence of contractors in the Italian Authorities. I am informed by General Boselli that it is not by any means certain that the treasury will grant any sum further to the 11 million lire they have paid, though the War Ministry has authorized a total expenditure of 38 million.

11. The passive attitude adopted by the Italian Air Force over Caserma Milano, was only finally overcome by a visit from General di Brig. Linzai from Ministry of War, and has further delayed progress by a fortnight. They were first requested to move 2 1/2 months ago."

2. It is appreciated that your Sub Commission has already been in touch with the Air Ministry on this subject. The above report is brought to your notice in order that you may represent the desirability of more effective co-operation between the services concerned.

Major General,
Major General,
M.M.I.A.

Copy to: 9 BUJ, BARI

ARCS/PW

882

963

SUBJECT: ISSUING MATERIALS FOR ARMS.

9BLU

LAND FORCES SUB COMMISSION A.C.
(M.M.I.A.)
R O M E
Q.126

18 March 1946

TO : Ministry of War.

1. The following materials are being made available from British sources as an initial issue for the maintenance of the British arms on loan to C.A.R.'s.

<u>Item.</u>	<u>Quantity.</u>
Oil M.80	100 Gallons.
Planelette 4' x 2 (50 yd.rolls)	1100.

When these materials are ready for collection you will be notified. A proportion should be sent to each C.A.R.

2. After this initial issue, cleaning materials will have to be found from Italian sources. Plans should be made immediately for the provision of a steady supply of similar materials after the initial issue is expended.

E.W. Bradley Major
E.W. BRADLEY,
Major Innisks,
for Major General,
M.M.I.A.

88

Copy to: List B (less serial 12)

EWB/ra

962

3
C.I. H
9 BLU
48
Subject : Clothing for C.A.Rs.

LAND FORCES SUB COMM. AC.
(M.M.I.A.) ROME.

Q . 105

14 March 1946

TO : List 'B' (less serial 12)

1. The War Ministry confirm that all recruits at C.A.Rs. will be issued with two suits of Battledress. This should ensure that each recruit has a good uniform to wear when he leaves the C.A.R. on posting to his unit.

2. If, at any C.A.R., there is no sign indicating that the clothing will arrive in time; the B.L.U. concerned will notify this H.Q. by signal.

8A

Cancelled

E.W. Bradley, Major
E.W. BRADLEY,
Major Innisks
for Major General
M.M.I.A.

INTERNAL : "G"

EWB/lm

904

SUBJECT : C.I.R. Circular.

IND FORCES UB, COLL, L.C.
MILIA.

TRG/27.

9 March 46.

TO : List 'B' (Less 12 BLU.)

Ref TRG/27 dated the 7 Feb 46.

1. Herewith for information are :-

Apex 'A' - 9 BLU letter 5/39 dated 28 Feb 46.

Apex 'B' - Instructions for the reception of recruits
as laid down by Cond 10 C.I.R.
(forwarded by 10 BLU)

It is hoped that they will be of use to other BLU's.

Major-General
M. M. I. A.

Apex 'A' to MIA letter
TRG/27 dated 9 March 46.

2 BLU letter Ref 5/39 dated 28 Feb.

Ref TRG/27 dated 7 Feb 46.

1. A rehearsal for the arrival of recruits was held at 9 Torr Oak on the
28 Feb. Two weaknesses were apparent.

2. Firstly, the time for documentation had been under estimated. One set
of 3 clerks (one for each document) dealt with 20 men in one hour. The
rate of the whole procedure was retarded accordingly.

It was estimated that six sets of clerks are required, with others
available if the influx of recruits should exceed 720 in one day.

3. Secondly, no-one had thought of the most important signpost "BINETTO" is now
being manufactured in large numbers and marked "BINETTO".

the list of recruits

Apex 'A' - 9 BLU letter 5/39 dated 28 Feb 46.

Apex 'B' - Instructions for the reception of recruits as laid down by Comd 10 C.A.R. (Forwarded by 10 BLU)

It is hoped that they will be of use to other BLU's.

Major-General
M. M. I. A.

Apex 'A' to MIA letter
TRG/27 dated 9 March 46.

9 BLU letter Ref 5/39 dated 26 Feb.

Ref TRG/27 dated 7 Feb 46.

1. A rehearsal for the arrival of recruits was held at 9 Terr CAR on the 28 Feb. Two weaknesses were apparent.
2. Firstly, the time for documentation had been under estimated. One set of 3 clerks (one for each document) dealt with 20 men in one hour. The rate of the whole procedure was retarded accordingly.

It was estimated that six sets of clerks are required, with others available if the influx of recruits should exceed 720 in one day.

3. Secondly, no-one had thought of the most important signposts being manufactured in large numbers and marked "CABINETTO".

The reason for the inclusion of Major Clark in the batch of "recruits" was not fully appreciated, except by his adjutant sergeant, who asked questions about his family and about his journey to the CAR. Each time a D.M. question was asked there was a tendency among the officers to rush up and explain to the "Signor Maggiore".

(H. Ferro) Major
G.S.

Box '3' to MIA letter
TRG/27 dated 8 March 46.

S U M M A R Y

SUBJECT :- Instructions for the Reception of Recruits.

Recruits Bn HQ's.
Recruits Coy HQ's
2nd in Command.
G II Training.
etc..

HQ. 10 C.A.R.
2/155

26 Feb 46.

1. FOREWORD.

Importance of the reception of recruits. Everything must be planned and arranged in all particulars. It is most important that recruits have immediately an impression of efficiency. Their first impression in reaching the C.A.R. will be the one they will always remember.

2. RECRUITS ALLOTTED TO THE C.A.R.

Total of 3636.

3. ARRIVAL OF RECRUITS FROM DISTRICTS.

- (a) By road.
(b) By rail.

Recruits by road will arrive at the barracks.
Recruits by rail will arrive at the railway station.

Following personnel and transport will be on duty at the station w.e.f. 1600 hrs on the 15th March :-

2 Junior officers
8 NCO's
8 Ptes.
3 Lorries.

A 12 hour roster will be fixed. Recruits will immediately be forwarded to the barracks on the lorries.

8.6

4. RECEPTION OF RECRUITS

2 services will be working :-

- (a) One will receive the recruits at the entrance of the barracks and will take them to the arrival office.

939

1. FOREWORD.

Importance of the reception of recruits. Everything must be planned and arranged in all particulars. It is most important that recruits have immediately an impression of efficiency. Their first impression in reaching the C.A.R. will be the one they will always remember.

2. RECRUITS ALLOTTED TO THE C.A.R.

Total of 3636.

3. ARRIVAL OF RECRUITS FROM DISTRICTS.

(a) By road.

(b) By rail.

Recruits by road will arrive at the barracks.

Recruits by rail will arrive at the railway station.

Following personnel and transport will be on duty at the station w.e.f. 1600 hrs on the 15th March :-

2 Junior officers

8 NCO's

8 Ptes.

3 Lorries.

A 12 hour roster will be fixed. Recruits will immediately be forwarded to the barracks on the lorries.

4. RECEPTION OF RECRUITS

2 services will be working :-

(a) One will receive the recruits at the entrance of the barracks and will take them to the arrival office. 939

(b) The other (arrival office) will :-

Take the recruits on strength.

Allot them to units.

Take them to the bath, to medical examination and to companies to be dressed.

2/.....

2230

Declassified E.O. 12065 Section 3-402/INDC NO.

785020

3
91
9BLU
46

SUBJECT : Courses for CAR Instructors

LAND FORCES SUB COM, AC (1MIA)

TRG/51

11 Mar 46

TO : LIST 'B' (Less 12 BLU)

1. Att at Appx 'A' are results of 2nd Course for CAR Instructors held at the Infantry School.

2. A further course for CAR Instructors began on 4 Mar 46. (See Appx 'B').

for Major-General,
MIA.

957

956

876

2237

Declassified E.O. 12065 Section 3-402/NMDC NO.

785020

RESULTS OF COURSES FOR T.T.C.'s.

To:

COURSE	Excellent.	V. Good	Good	Sufficient
2nd Course for Pl Comds at CAR's held at SIVA	6	7	20	-
2nd Course for Coy Comds at CAR's	-	-	10	8
2nd Course for Pl. Comds at CAR's held at Infantry School	9	35	50	2
2nd Course for NCO Instructors for CAR's held at 336 Regt			10	RESULTS
2nd Course for Junior NCOs (Graduate) Instrs for CAR's held at 336 Regt	1	17	103	64
Hygiene Course	5	16	21	10
ARTILLERY SCHOOL RESULTS				
COURSE	Passed			
25 pr Officer Instructors	11			
17 & 6 pr Officer Instructors	18			
40 nm Officer Instructors	8			
25 pr NCO Instructors	69			
17 & 6 pr NCO Instructors	15			
40 nm NCO Instructors	14			

950

956

875

2238

785020

APPENDIX 'A'

RESULTS OF COURSES FOR T.T.O's.To: *MMIA Letter TR6/51*
1 Dated 11 Mar 46.

	Excellent.	V.Good	Good	Sufficient	Failed	No Results	Total.
at SIVA	6	7	20	-	-	-	33
	-	-	10	8	1	1	20
at Infantry School	9	35	50	9	-	1	104
at 336 Regt			10	RESULTS			
Instrs for CAR's held at 336 Regt	1	17	103	64	109	-	294
	5	16	21	10	11	10	73

	Passed	Failed	No Results	Total
	12	-	4	16
	18	-	-	18
	8	-	1	9
	69	2	-	71
	15	8	-	23
	14	-	-	14

COURSE IN PROGRESS AND FUTURE COURSE AS ON 28 FEBRUARY '46.

To

Course in Progress

Future Courses.

School	Course	Start	End	Offrs	NCOs	OR's	Total	Course	Start
S.I.V.A.								General Territorial Divs	4/3
								Medical Officers	4/3
Infantry School	Armoured Car	7/2	?	25	46	-	71	3rd C.A.R.	4/3
								Territorial Offrs	4/3
Engineers	Student NCO's	1/2	4/2	-	70	-	70		
Artillery	Physical Training	25/2	18/3	24	55	-	79	NCO Instructors	11/3
	Recruit Training	25/2	18/3	22	55	-	77		
	Administration	25/2	18/3	-	91	-	91		
	Workshops	25/2	18/3	-	9	-	9		
Signals	CC.RR W/T Arm Car	17/2	7/3	11	26	61	98	Infantry W/T Instructors	4/3
Motorisation School.	CC.RR Instructors	15/1	28/2	16	15	-	31		
	Drivers	15/1	28/2	-	9	370	379		
S.M.O.A.	CC.RR Driver Mechs	23/1	30/3	-	-	172	172		
	" Fitters etc	15/1	30/3	12	9	55	76		
P.T. School	Instructors	14/1	9/3	18	21	-	39	Instructors	1/4
Military Police	CC.RR Mil Police	25/2	24/3	13	114	-	127		

2240

785020

COURSE IN PROGRESS AND FUTURE COURSE AS ON 28 FEBRUARY '46.APPENDIX 'B'To *MMIA letter TRG/51*
Baled 11 Mar 46.

Progress

Future Courses.

Start	End	Offrs	POOs	OR's	Total	Course	Start	End	Offrs	POOs	OR's	Total
						General Territorial Divs	4/3	14/3	11	-	-	11
						Medical Officers	4/3	23/3	30	-	-	30
7/2	?	25	46	-	71	3rd C.A.R.	4/3	15/4	100	300	-	400
						Territorial Offrs	4/3	15/4	80	220	-	300
1/2	1/4	-	70	-	70							
25/2	18/3	24	55	-	79	NCO Instructors	11/3	20/4	-	60	-	60
25/2	18/3	22	55	-	77							
25/2	18/3	-	91	-	91							
25/2	18/3	-	9	-	9							
17/2	7/3	11	26	61	98	Infantry W/T Instructors	4/3	?	10	20	-	30
15/1	28/2	16	15	-	31							
15/1	28/2	-	9	370	379							
23/1	30/3	-	-	172	172							
15/1	30/3	12	9	55	76							
14/1	9/3	18	21	-	39	Instructors	1/4	30/5	40	40	-	80
25/2	24/3	13	114	-	127							

RESULTS OF COURSES IN T.T.C.

CLASSIFICATION	S.I.V.M.				No. 2 Regt. No. 1 Regt.		INFANTRY							
	Senior Offrs.		Captains		Senior N.C.Os.	Junior N.C.Os.	INF.		ARTY.		CAV.		1	1
	Lt. Cols. & Majs.		Inf.	Cav. Art.			1 Lt.	2 Lt.	1 Lt.	2 Lt.	1 Lt.	2 Lt.		
Excellent.	8		9	1 2	71	40	10	14	2	3	1	-		
Very Good.	10		21	3 5	255	37	18	55	4	13	1	-		
Good.	15		40	11 19	531	134	22	139	6	17	-	9		
Sufficient.	5		15	2 4	271	383	2	76	1	7	-	1		
Not Sufficient	1		5	1 1	11	59	3	1	-	-	-	-		
Unclassified.	2		5	2 4	32	7	-	28	-	-	-	-		
TOTALS.	41		95	20 35	1171	660	55	313	13	40	2	10		
GRAND TOTALS.				191		1031								

NOTE: (1) Sufficient = PASS
 Not sufficient = FAIL
 Unclassified. = Not attended sufficient of course due to compassionate leave or hospitalization.

(2) Only EXCELLENT, VERY GOOD and GOOD are used as Instructors. 878 SUFFICIENT only in one after further training.

Appx A to MMIA
letter TRG/51
Dated 25 Feb 46

RESULTS OF COURSES IN T.T.C.

			No.2 Regt.	No.1 Regt.	INFANTRY SCHOOL.											
Captains			Senior	Junior	INF.		ARTY.		CAV.		GENIO		MOBILIST		SERVICES	
1st.	Cav.	Arty.	N.C.Os.	M.C.Os.	1 Lt.	2 Lt.	1 Lt.	2 Lt.	1 Lt.	2 Lt.	1 Lt.	2 Lt.	1 Lt.	2 Lt.	1 Lt.	2 Lt.
1	2		71	40	10	14	2	3	1	-	-	-	2	-	-	-
3	5		255	37	18	55	4	13	1	-	-	-	-	-	1	4
11	19		531	134	22	139	6	17	-	9	1	4	1	1	1	-
2	4		271	383	2	76	1	7	-	1	-	1	1	3	2	5
1	1		11	59	3	1	-	-	-	-	-	-	-	-	-	-
2	4		32	7	-	28	-	-	-	-	-	-	1	-	1	3
20	35		1171	660	55	313	13	40	2	10	1	5	5	4	5	12
191			1831		465											

= 2,487

at = PASS

icient = FAIL

ied. = Not attended sufficient of course due to compassionate leave or hospital.

EMENT, VERY GOOD and GOOD are used as Instructors. 873 SUFFICIENT only in emergency or other training.

930

COMANDO SCUOLE CENTRALI MILITARI
Ufficio Addestramento

N° d'ordine	Grado e Arma	Cognome e Nome	Classifica	Note in sintesi e gi
1	Ten.Col. spe artiglieria	ARACRI Renato	Molto buono	Ufficiale d'artiglieria disciplinato. Di ott sionale e culturale. il massimo impegno, teria. Espone con mo e con solide argomen ato 16° su 39
2	Ten.Col. spe fanteria	BATTAGLIA Luigi Roberto	Ottimo	Ufficiale superiore talvolta esuberante. svolgimento del cors sfacente ed è frutto razione professional e del suo entusiasmo le espone, la sua sp gionamento, la cost dio hanno portato al neità quale ottimo i ficato 7° su 39
3	Ten. Col.spe artiglieria	BIANCHI Ugo	Ottimo	Ufficiale di intelli volonteroso, ottiman professionale. Ha se impegno. Si è verame le discussioni, spec le armi. Il rendimen

COMANDO SCUOLE CENTRALI MILITARI
Ufficio Addestramento

Appx 'B' to MMIA
 letter TRG/51
 Dated 25 Feb 46

Arma	Cognome e Nome	Classifica	Note in sintesi e giudizio finale
spe ria	ARACRI Renato	Molto buono	Ufficiale d'artiglieria intelligente, serio, disciplinato. Di ottima preparazione professionale e culturale. Ha seguito il corso con il massimo impegno, assimilando metodo e materia. Espone con molta calma ma con chiarezza e con solide argomentazioni. Idoneo classificato 16° su 39
spe	BATTAGLIA Luigi Roberto	Ottimo	Ufficiale superiore serio, intelligente, talvolta esuberante. Il profitto tratto dallo svolgimento del corso è stato più che soddisfacente ed è frutto della sua ottima preparazione professionale, della sua intelligenza e del suo entusiasmo. La facilità con la quale espone, la sua spiccata attitudine al ragionamento, la costante applicazione allo studio hanno portato al giudizio della sua idoneità quale ottimo istruttore. Idoneo classificato 7° su 39
l.spe eria	BIANCHI Ugo	Ottimo	Ufficiale di intelligenza pronta e vivace, volenteroso, ottimamente preparato sul campo professionale. Ha seguito il corso con grande impegno. Si è veramente interessato a tutte le discussioni, specie nel campo tecnico delle armi. Il rendimento è stato ottimo sotto

- 2 -

sotto ogni riguardo. Espone con proprietà e con argomenti soddisfacenti. Per oltre il vestito delle funzioni di soddisfatto pienamente. il 2° su 39

4 Magg. spe BAUMGARNER Buono
 artiglieria Ubrico

Ufficiale distinto, serio e professionalmente ben preparato. Preoccupazioni di far corso con interessamento, usando bene metodo e materrezza e proprietà di linguaggio. Sufficiente 30° su 39.

5 Magg. spe BENINATO Buono
 fanteria Paolo

Ufficiale di buona preparazione. Durante le interrogazioni, certezza in qualche materia. Il suo rendimento è stato incoraggiato. Espone con chiarezza. Idoneo classificazione.

6 Magg. spe BENAZZI Molto buono
 (Tit. I.G.) Mario
 fanteria

Ha dimostrato ottima preparazione. Ha istruito con vivo interesse con passione allo studio. Mente aperta, elastica. Lavoro è distinto per disciplina. Espone con chiarezza.

- 2 -

sotto ogni riguardo. Espone con chiarezza, proprietà e con argomentazioni concettose e soddisfacenti. Per oltre una settimana, investito delle funzioni di capo-sezione, ha soddisfatto pienamente. Idoneo è risultato il 2° su 39

BAUMGARNER
Ubrico

Buono

Ufficiale distinto, serio, disciplinato, professionalmente ben preparato. Pur avendo serie preoccupazioni di famiglia ha seguito il corso con interessamento e diligenza, assimilando bene metodo e materia. Espone con chiarezza e proprietà di linguaggio. Idoneo classificato 30° su 39.

BENINATO
Paolo

Buono

Ufficiale di buona preparazione professionale. Durante le interrogazioni ha dimostrato incertezza in qualche materia, ma nel complesso il suo rendimento è stato buono. Può far bene e va incoraggiato. Espone con sufficiente chiarezza. Idoneo classificato, 32° su 39

BENAZZI
Mario

Molto buono

Ha dimostrato ottima preparazione e spiccate qualità professionali. Ha seguito tutte le istruzioni con vivo interessamento dedicandosi con passione allo studio di tutti gli argomenti. Mente aperta, elastica ed allenata al lavoro. ⁸⁹⁴ È distinto per serietà, zelo e disciplina. Espone con chiarezza e ordine le

3/.....

- 3 -

7

Magg. spe
cavalleriaBRUTTINI
Renato

Insuff.te

proprie idee. Si è di
ufficiale superiore
Ha tratto dal corso
Idoneo è risultato 10

8

Ten.Col. spe
(I.S.G.)
fanteriaCOCCHI
Ferruccio

Ottimo

Sufficiente preparazi
buone doti intellett
volontà e scarso inte
vace, a volte impuls
e facilità. Ha suscit
non essersi voluto ap
Non idoneo. E' risulta

9

Ten.Col. spe
fanteria.CULTRERA
Nicolò

Molto buono

Ha spiccato per capaci
profondità di preparaz
siero, attitudine alle
re. In un complesso di
mente preparati è risu
esempio a tutti. Ottim
39

Ufficiale di intelligen
tivo, volenteroso. Si
con zelo traendone buon
avendo facilità di par
za ed efficacia. Reduce
lavorato con impegno e
Idoneo classificato 17

y-0

870

- 3 -

proprie idee. Si è dimostrato nel complesso, ufficiale superiore di notevole possibilità. Ha tratto dal corso molto buon profitto. Idoneo è risultato 10° su 33

BRUTTINI
Renato

Insuff.te

Sufficiente preparazione professionale e buone doti intellettuali. Ha dimostrato poca volontà e scarso interessamento. Pronto, vivace, a volte impulsivo. Espone con chiarezza e facilità. Ha suscitato l'impressione di non essersi voluto applicare. Profitto scarso. Non idoneo. E' risultato 39° su 39.

COCCHI
Ferruccio

Ottimo

Ha spiccato per capacità, doti intellettuali, profondità di preparazione, maturità di pensiero, attitudine alla funzione di istruttore. In un complesso di ufficiali particolarmente preparati è risultato il migliore, di esempio a tutti. Ottimo classificato 1° su 39

CULTRERA
Nicolò

Molto buono

Ufficiale di intelligenza sveglia, serio attivo, volenteroso. Si è applicato al corso con zelo traendone buon profitto. Pur non avendo facilità di parola, espone con chiarezza ed efficacia. Reduce dalla prigionia, ha lavorato con impegno e diligenza notevole. Idoneo classificato 17° su 39.

9-0

879

4/.....

- 4 -

10	Magg. spe (I.S.G.) Cavalleria	CAFORIO Michele	Molto buono	Ha dimostrato otti- male. Robusto ed a- diligente, pronto. cisione e facilità dal corso molto pr le rendimento. Ido
11	Ten.Col. spe fanteria	DE MARCO Aldo	Ottimo	Ufficiale superior ne, di solidissima curo di se. Si è a- mo conseguendo bri- re in ogni manifes- ordine. Idoneo è r
12	Ten.Col. spe fanteria	DENARI Giuseppe	Ottimo	Ottima preparazione sionali. Ha seguito samento. Si è disti- tà dando prova di f re e di entusiasmo istruzioni. Molto Ha dimostrato grand Espone molto bene e Ha tratto dal corso 5° su 39.
13	Ten.Col. spe fanteria	D'URSO CONDO- RELLI Domenico	Ottimo	Molto serio e disti- Di elevata capacità metodo e materia. U- volissimo rendiment tettico. Idoneo è ri

3.1

869

- 4 -

spe) eria	CAFORIO Michele	Molto buono	Ha dimostrato ottima preparazione professionale. Robusto ed agile. Volonteroso, attivo, diligente, pronto. Espone con chiarezza, precisione e facilità le proprie idee. Ha tratto dal corso molto profitto. Elemento di notevole rendimento. Idoneo. E' risultato 15° su 39.
1. spe ia	DE MARCO Aldo	Ottimo	Ufficiale superiore di particolare distinzione; di solidissima preparazione, pronto e sicuro di se. Si è applicato con vivo entusiasmo conseguendo brillanti risultati. Esemplare in ogni manifestazione. Elemento di primo ordine. Idoneo è risultato il 4° su 39.
1. spe ia	DENARI Giuseppe	Ottimo	Ottima preparazione e ottime qualità professionali. Ha seguito il corso con vivo interessamento. Si è distinto per passione e volontà dando prova di forte attaccamento al dovere e di entusiasmo particolare in tutte le istruzioni. Molto serio, puntuale e preciso. Ha dimostrato grande facilità nell'apprendere. Espone molto bene e con facilità di parola. Ha tratto dal corso un elevatissimo profitto. 5° su 39.
1. spe ia	D'URSO CONDO- RELLI Domenico	Ottimo	Molto serio e distinto, ottimamente preparato. Di elevata capacità, ha assimilato in pieno metodo e materia. Ufficiale di sicuro e notevolissimo rendimento. Espositore chiaro e sintetico. Idoneo è risultato 8° su 39.

869

5/.....

- 5 -

14
Magg. spe
cavalleriaDE VECCHI
Giorgio

Buono

Possiede ottima preparaz
professionali. Ha dimost
milazione, ma non in tut
posto il medesimo intere
mande rivolte agli istru
spontaneo intervento sul
rivelato buona riflessio
to e sensibile alle paro
tratto dal corso buon pr
idoneo, 24° su 39

15
Magg. spe
fanteriaDI BARTOLO
Salvatore

Buono

Ha dimostrato buona prep
le. Ha molta prestanza f
attivo, attento, serio.
concisione e precisione.
buon profitto. E' un uff
dimento. E' risultato 21

16
Ten.Col. spe
S.M. ftr.FASANO
Rodolfo

Ottimo

Ufficiale superiore di o
professionale. Giunto al
di ritardo, si è applica
delle varie istruzioni a
energie con encomiabile
Il suo rendimento è stat
ro assimilando egli con
materia d'insegnamento.
stituito un esempio di a
terosità. Idoneo risulta

911

868

6/

- 5 -

DE VECCHI
Giorgio

Buono

Possiede ottima preparazione e buone qualità professionali. Ha dimostrato facilità d'assimilazione, ma non in tutte le istruzioni ha posto il medesimo interessamento. Con le domande rivolte agli istruttori e con il suo spontaneo intervento sulle discussioni, ha rivelato buona riflessione. Molto disciplinato e sensibile alle parole dei superiori. Ha tratto dal corso buon profitto. E' risultato idoneo, 24° su 39

DI BARTOLO
Salvatore

Buono

Ha dimostrato buona preparazione professionale. Ha molta prestanza fisica. Volonteroso, attivo, attento, serio. Espone con chiarezza, concisione e precisione. Ha tratto dal corso buon profitto. E' un ufficiale di sicuro rendimento. E' risultato 21° su 39.

FASANO
Rodolfo

Ottimo

Ufficiale superiore di ottima preparazione professionale. Giunto al corso con 4 giorni di ritardo, si è applicato allo svolgimento delle varie istruzioni senza risparmio di energie con encomiabile zelo ed entusiasmo. Il suo rendimento è stato veramente lusinghiero assimilando egli con prontezza, metodo e materia d'insegnamento. In sostanza, ha costituito un esempio di attività e di volonterosità. Idoneo risultato 3° su 39.

911

868

6/.....

- 6 -

17	Magg. spe	FLORIS Mario	Suff.te	Ha dimostrato buona preparazione, serietà d'intento pronto. Doti intellettuali che normali. A volte è timidezza del proprio pensiero, namente chiaro. Ha tratto profitto. Idoneo risultato
18	Magg. spe cavalleria	FORTE Mario	Suff.te	Ufficiale del corpo Commisario, serio. Seguendo il corso, difficoltà degli altri fu trovato si è trovato di fronte specie per ciò che riguarda la sua buona volontà e lo alla pari dei suoi colleghi, similando metodo e materialità e con argomentazioni 36° su 39
19	Ten. Col. fanteria	GALLO Giuseppe	Molto buono	Ufficiale superiore di effettuali e di buona preparazione. Si è molto e lodevolmente notevole. Espone con chiarezza monotona. E' di sicuro risultato 14° su 39.
20	Ten. Col.spe Fanteria	GUZZI Armando	Molto buono	Possiede buona preparazione pratica ed ottima attività reparto. Grande volontà e allo studio. Serio, puntuale

y -

807

- 6 -

FLORIS
Mario

Suff.te

Ha dimostrato buona preparazione professionale volontà, serietà d'intenti. Poco vivace e poco pronto. Doti intellettuali e qualità fisiche normali. A volte è titubante nell'esposizione del proprio pensiero e risulta non pienamente chiaro. Ha tratto dal corso sufficiente profitto. Idoneo risultato 34° su 39

FORTE
Mario

Suff.te

Ufficiale del corpo Commissariato, disciplinato, serio. Seguendo il corso ha avuto maggiore difficoltà degli altri frequentatori in quanto si è trovato di fronte a nuove materie, specie per ciò che riguarda addestramento. Con la sua buona volontà e lo studio si è messo alla pari dei suoi colleghi frequentatori, assimilando metodo e materia. Espone con chiarezza e con argomentazioni concettose. Idoneo 36° su 39

GALLO
Giuseppe

Molto buono

Ufficiale superiore di elevate doti intellettuali e di buona preparazione professionale. Si è molto e lodevolmente applicato. Profitto notevole. Espone con chiarezza ma con una certa monotonia. E' di sicuro rendimento. Idoneo risultato 14° su 39.

GUZZI
Armando

Molto buono

Possiede buona preparazione professionale. Molta pratica ed ottima attitudine al comando di reparto. Grande volontà e molto interessamento allo studio. Serio, puntuale, disciplinatissi-

9 -

887

7/.....

- 7 -

mo. Apprende facilmente
tratto dal corso molto
risultato 12° su 39.

21	Ten.Col. spe fanteria	LANDOLFI Luigi	Non classificato	ricoverato all'ospedale
22	Ten.Col. spe fanteria	LEGGIADRO Luigi	Buono	Ufficiale serio, matur guito le istruzioni co to. Pur avendo avuto u di oltre una settimana plicazione ed elevato riparato lo svantaggio mettendosi al livello per la sua anzianità, sezione, ha soddisfatt classificato 26° su 39
23	Magg. spe artiglieria	LIGONZO Carlo	Buono	Ufficiale serio, intel corso con interessamen milando metodo e mater gazioni ha risposto co do l'approvazione degl Classificato 29° su 39
24	Ten.Col. spe Fanteria	LOFFREDO Gaetano	Ottimo	Ufficiale serio, ben p mente. Ha seguito le v todo e ordine. Ha spes ha esposto con chiarez

9.0

866

- 7 -

mo. Apprende facilmente, espone bene. Ha tratto dal corso molto buon profitto. Idoneo risultato 12° su 39.

pe LANDOLFI
Luigi

Non classificato

ricoverato all'ospedale dal 30/11/45

pe LEGGIADRO
Luigi

Buono

Ufficiale serio, maturo, riflessivo. Ha seguito le istruzioni con metodo e buon profitto. Pur avendo avuto un'assenza per malattia di oltre una settimana, ha con lodevole applicazione ed elevato entusiasmo, rapidamente riparato lo svantaggio nella preparazione, mettendosi al livello della media. Investito, per la sua anzianità, della funzione di capo sezione, ha soddisfatto pienamente. Idoneo-classificato 26° su 39

LIGONZO
Carlo

Buono

Ufficiale serio, intelligente, ha seguito il corso con interessamento e rendimento, assimilando metodo e materia. Alle varie interrogazioni ha risposto con chiarezza, riscuotendo l'approvazione degli istruttori. Idoneo Classificato 29° su 39

pe LOFFREDO
Gaetano

Ottimo

Ufficiale serio, ben preparato professionalmente. Ha seguito le varie istruzioni con metodo e ordine. Ha spesso preso la parola ed ha esposto con chiarezza e proprietà. Ha

9.0

865

8/.....

- 8 -

dimostrato in varie occasioni
gran profitto dalle varie at
e pratiche svolte durante il
elemento di particolare atti
zione di istruttore. Idoneo
su 39

25 Magg. spe LESTAN Buono
Fanteria Wladimiro

Ha dimostrato ottima prepara
qualità professionali. Ha se
con vivo interessamento ed h
ottimo profitto. Molto serio
tuale. In tutte le istruzion
grande misura il proprio impe
le proprie idee. Si è dimost
superiore di notevole possibi
dal corso buon profitto. Idoneo
19° su 39

26 Ten.Col. MAZZONE Molto Buono
Vittorio

Possiede ottima preparazione
tà professionali. Ha studiato
tà ed ha tratto notevole profi
ressato vivamente a tutte le
puntuale, molto attaccato al
strato facilità nell'apprende
nelle discussioni. Dal corso
buon profitto. Idoneo- E' ris

27 Magg. spe MARTINO Non classif.
fanteria Luigi

Il 17/12 ricoverato all'osped

865

9.5

9/....

- 8 -

dimostrato in varie occasioni di aver tratto gran profitto dalle varie attività teoriche e pratiche svolte durante il corso. E' un elemento di particolare attitudine per la funzione di istruttore. Idoneo classificato 9° su 39

LESTAN
Wladimiro

Buono

Ha dimostrato ottima preparazione ed ottime qualità professionali. Ha seguito il corso con vivo interessamento ed ha studiato con ottimo profitto. Molto serio, preciso, puntuale. In tutte le istruzioni ha posto in grande misura il proprio impegno. Espone bene le proprie idee. Si è dimostrato ufficiale superiore di notevole possibilità. Ha tratto dal corso buon profitto. Idoneo- E' risultato 19° su 39

MAZZONE
Vittorio

Molto Buono

Possiede ottima preparazione ed ottime qualità professionali. Ha studiato con molta volontà ed ha tratto notevole profitto. Si è interessato vivamente a tutte le istruzioni. Serio, puntuale, molto attaccato al dovere. Ha dimostrato facilità nell'apprendere e prontezza nelle discussioni. Dal corso ha tratto molto buon profitto. Idoneo- E' risultato 18° su 39.

MARTINO
Luigi

Non classif.

Il 17/12 ricoverato all'ospedale

865

9/.....

9.0

- 9 -

28 Magg. spe MOSCHINI Molto buono
 artiglieria Francesco

Ha dimostrato molta buone qualità militari. In artiglieria, ha seguito la parte strettamente didattica e si è applicato all'interessamento. Mente aguzza le proprie idee con Carattere forte. Ha tratto buon profitto. Idoneo-

29 Magg. spe NATALE Buono
 Fanteria Vincenzo

Buona preparazione professionale fisica. Talvolta tutto l'interessamento nel complesso ha fatto bilità, ma non sempre conza. Ha tratto dal corso risultato 33° su 39.

30 Ten.Col. spe PARTISI Buono
 (I.S.G.) Carmelo
 Fanteria

Si è presentato al corso tardo e nel primo periodo indeciso. Successivamente tendendosi alla pari dei su qualche interrogazione è sciando l'impressione di materia. Nel complesso tiale superiore professi Espone con chiarezza e p gio. Idoneo classificato

9.5

864

- 9 -

MOSCHINI
Francesco

Molto buono

Ha dimostrato molta buona preparazione ed ottime qualità militari. Appartenendo all'arma di artiglieria, ha seguito il corso anche nella parte strettamente di fanteria con facilità e si è applicato allo studio con molto interessamento. Mente aperta e vivace. Espone le proprie idee con molta disinvoltura. Carattere forte. Ha tratto dal corso molto buon profitto. Idoneo- risultato 13° su 39.

NATALE
Vincenzo

Buono

Buona preparazione professionale e poca prestanza fisica. Talvolta non ha dimostrato tutto l'interessamento necessario. Tuttavia nel complesso ha fatto bene. Espone con facilità, ma non sempre con sufficiente chiarezza. Ha tratto dal corso buon profitto. Idoneo risultato 33° su 39.

PARISI
Carmelo

Buono

Si è presentato al corso con 4 giorni di ritardo e nel primo periodo è apparso alquanto indeciso. Successivamente ha migliorato, mettendosi alla pari dei suoi colleghi. In qualche interrogazione è stato indeciso, lasciando l'impressione di non conoscere la materia. Nel complesso trattasi di un ufficiale superiore professionalmente preparato. Espone con chiarezza e proprietà di linguaggio. Idoneo classificato 28° su 39

9.9

864

10/.....

31

Ten.Col. spe
cavalleriaREVERIA
Mario- 10 -
Ottimo

Solidamente preparato, disinvolto, di spiccata intelligenza, dal corso elevatissimo, ha ancora una volta le sue ottime doti di entusiasta dell'addestramento. Risultato 6° su 39.

32

Magg. spe
FanteriaRANNO
Umberto

Buono

Ha dimostrato buona preparazione, caratteristiche professionali. Ha posto interessamento ed ha buona volontà. E' sempre disciplinato. Sufficientemente persona. Dimostra buona attitudine al comando. Espone bene e sinvolta le proprie idee. Ha buon profitto. Idoneo.

33

Magg.
artiglieriaRIDOLFI
Guido

Buono

Buona preparazione professionale, buona stanza fisica. Volonteroso. Poco vivace. Ha dimostrato interesse. Non sempre riesce chiaro. Ha tratto dal corso buon profitto. Risultato 31° su 39.

34

Magg. spe
art. alpinaROSSI
Franco

Molto buono

Ha dimostrato molto interesse, buona conoscenza della materia. E' molto disciplinato, corre il nuovo metodo addestramento con buoni risultati. Ha dizione chiara, persuasiva. Complesso buonissimo elementare. Risultato II° su 39.

- 10 -

REVETRIA

Ottimo

Mario

Solidamente preparato, di alto valore professionale, di spiccata intelligenza, ha tratto dal corso elevatissimo profitto dimostrando ancora una volta le sue ottime qualità. E' un entusiasta dell'addestramento. Idoneo. E' risultato 6° su 39

RANNO

Buono

Umberto

Ha dimostrato buona preparazione e buone caratteristiche professionali. In tutte le istruzioni ha posto interessamento ed ha studiato con buona volontà. E' sempre stato puntuale e disciplinato. Sufficientemente ordinato nella persona. Dimostra buona attitudine all'azione di comando. Espone bene e con sufficiente disinvoltura le proprie idee. Dal corso ha tratto buon profitto. Idoneo E' risultato 23° su 39.

RIDOLFI

Buono

Guido

Buona preparazione professionale. Poca prestanza fisica. Volenteroso, attivo, diligente. Poco vivace. Ha dimostrato molto interessamento. Non sempre riesce chiaro nell'esposizione. Ha tratto dal corso buon profitto. Idoneo E' riuscito 31° su 39.

ROSSI

Molto buono

Franco

Ha dimostrato molto interessamento. Buona conoscenza della materia. Educato, rispettoso, molto disciplinato, corretto. Ha bene appreso il nuovo metodo addestrativo, traendo dal corso buonissimi risultati. Di bella presenza. Ha dizione chiara, persuasiva, precisa. Nel complesso buonissimo elemento. Idoneo-Classificato II° su 39.

11/.....

9.3

- 11 -

35 Ten. Col. spe SCULLI
 Giuseppe

Buono

Ha dimostrato buona qualità professionali studio con molta volontà istruzioni con vivo interesse, carattere chiuso vista. Espone bene le sue idee. Ha buon profitto dal corso 27° su 39.

36 Magg. spe SAVARINO
 Fanteria Francesco

Buono

Ha dimostrato preparazione buona e buone qualità di studio e di lavoro. Ha studiato con interesse le istruzioni e per il bene del servizio. Ha studiato con interesse e nelle interrogazioni espone bene le proprie idee. Ha serietà, puntualità e impegno. Ha tratto dal corso buon risultato 20° su 39.

37 Magg. spe SINIDONI
 Fanteria Cesare

Buono

Ufficiale intelligente e preparato. Ha seguito il corso con interesse e rendimento, assiduo. Nelle varie interrogazioni ha facilità di esporre. Ha facilità di lavoro. E' buon elemento di lavoro. Idoneo-Classificato 25°

862

9.2

- 11 -

SCULLI
Giuseppe

Buono

Ha dimostrato buona preparazione e ottime qualità professionali. Si è applicato allo studio con molta volontà. Ha seguito tutte le istruzioni con vivo interessamento. Molto serio, carattere chiuso, non ama mettersi in vista. Espone bene le proprie idee. Ha tratto buon profitto dal corso. Idoneo. E' risultato 27° su 39.

SAVARINO
Francesco

Buono

Ha dimostrato preparazione professionale molto buona e buone qualità militari. Si è distinto per l'interessamento posto in tutte le istruzioni e per il buon rendimento da esso tratto. Ha studiato con molta buona volontà e nelle interrogazioni ha risposto esponendo bene le proprie idee. Si è fatto notare per serietà, puntualità e qualità disciplinare. Ha tratto dal corso buon profitto. Idoneo E' risultato 20° su 39

SINIDONI
Cesare

Buono

Ufficiale intelligente, professionalmente preparato. Ha seguito il corso con interessamento e rendimento, assimilando metodo e materia. Nelle varie interrogazioni è stato chiaro nell'esporre. Ha facilità di parola e comunicativa. E' buon elemento di notevole rendimento. Idoneo-Classificato 25° su 39

914

862

12/.....

- 12 -

38

Magg. spe
cavalleriaTANCHIS
Cosare

Sufficiente

Ufficiale di normale c
ha seguito il corso co
teressamento, a causa
spirito turbato da un
famigliare. In un lavor
prova di diligenza. Es
proprietà. Nell'insieme
ciente profitto ed è de
applicherà potrà roned
Idoneo- Classificato, 30

39

Magg. spe.
alp.TARICCO
Domenico

Sufficiente

Ha dimostrato buona pre
tà professionali. Per I
non ha partecipato a va
istruzioni. Ha studiato
Ha sempre evitato di me
partecipare alle discus
molto sicuro di se stes
sciplinato. Dal corso h
profitto e avrebbe potu
fosse applicato con mag
risultato 37° su 39

40

Magg.

VIVIANI
Gregorio

Sufficiente

Ha dimostrato di non pos
parazione professionale
rata durante il corso. V
serio ma poco vivace e
difficoltà nell'esporre
prio pensiero. Ha tratta
te profitto. Idoneo-E' r

y i

- 12 -

TANCHIS
Cesare

Sufficiente

Ufficiale di normale cultura professionale, ha seguito il corso con appena sufficiente interessamento, a causa delle sue condizioni di spirito turbato da un grave e recente lutto familiare. In un lavoro scritto non ha dato prova di diligenza. Espone con chiarezza e con proprietà. Nell'insieme ha tratto un sufficiente profitto ed è da ritenere che se si applicherà potrà remedere abbastanza bene. Idoneo- Classificato, 38° su 39.

TARICCO
Domenico

Sufficiente

Ha dimostrato buona preparazione e buone qualità professionali. Per leggere indisposizioni non ha partecipato a varie ed importanti istruzioni. Ha studiato in misura sufficiente. Ha sempre evitato di mettersi in vista col non partecipare alle discussioni mostrandosi non molto sicuro di se stesso. E' stato sempre disciplinato. Dal corso ha tratto sufficiente profitto e avrebbe potuto fare di più se si fosse applicato con maggiore impegno. Idoneo risultato 37° su 39

VIVIANI
Gregorio

Sufficiente

Ha dimostrato di non possedere una buona preparazione professionale. Tuttavia l'ha migliorata durante il corso. Volonteroso, attivo, serio ma poco vivace e poco pronto. Qualche difficoltà nell'esporre con chiarezza il proprio pensiero. Ha tratto dal corso sufficiente profitto. Idoneo-E' risultato 35° su 39.

y.i

13/.....

- 13 -

41

Magg. spe
FanteriaCONTE
AugustoBuono
102 su 145

Ufficiale serio e volitivo
brato: l'ufficiale è spesso
e parlare senza matura rif
so di tatto anche con gli
qualità negative, compense
lealtà e sincerità, sono i
tribuirsi alle amarezze ed
non fortunate che l'uffici
nella sua carriera in ques
tranno quindi in avvenire
di tono e non incidere sul
lità militari dell'ufficial
pronta, di buona prestanza
facilità di esposizione. Ha
con serietà e sufficiente
istruttore di C.A.R.

/sb

863

3.0

- 13 -

MONTE
Augusto

Buono
102 su 145

Ufficiale serio e volitivo; non molto equilibrato: l'ufficiale è spesso portato ad agire e parlare senza matura riflessione; manca spesso di tatto anche con gli inferiori. Queste qualità negative, compensate però da grande lealtà e sincerità, sono in gran parte da attribuirsi alle amarezze ed alle vicissitudini non fortunate che l'ufficiale ha incontrato nella sua carriera in questi ultimi anni; potranno quindi in avvenire prossimo diminuire di tono e non incidere sulle altre ottime qualità militari dell'ufficiale. Di intelligenza pronta, di buona prestanza fisica. Dotato di facilità di esposizione. Ha seguito il corso con serietà e sufficiente buona volontà. Buon istruttore di C.A.R.

869

940

2269

785020

SUBJECT :- Instructors for CARS

Land Forces Sub Comm L.C.
(M.M. I.A.)
ROME
TRC/51

25 Feb 46

LIST 'B' (Less 12 BLU)

Attached herewith for information are :-

- Appx 'A' - Results of Courses for Instructors.
- Appx 'B' - Reports on Senior Officers for CARS.

H. H. H. H.
for Lt Col
GSO I (TRE)

TPL/ell

859

y33

2270

Appx 'A' - Results of Courses for Instructors.
Appx 'B' - Reports on Senior Officers for CARS.

Handwritten:
J. H. H. H. H.
for Lt-Col
GSO I (TRE)

TPL/ell

854

904

Subject : Opening of CAR.

9 British Liaison Unit,
BARI.

5/39.

28 Feb 46.

To : H.Q.
M.M.I.A.

Ref TRG/27 dated 7 Feb 46.

1. A rehearsal for the arrival of recruits was held at 9 Terr CAR on the 28 Feb. Two weaknesses were apparent.
2. Firstly, the time for documentation had been underestimated. One set of 3 clerks (one for each document) dealt with 20 men in one hour. The rate of the whole procedure was retarded accordingly.

It was decided that six sets of clerks are required, with others available if the influx of recruits should exceed 720 in one day.

3. Secondly, no-one had thought of the most important signpost. It is now being manufactured in large numbers and marked "GABINETTO"

4. The reason for the inclusion of Major Clark in the batch of "recruits" was not fully appreciated, except by his squad sergeant, who asked questions about his family and about his journey to the CAR. Each time a B.P. question was asked there was a tendency among officers to rush up and explain to the "Signor Maggiore".

H.F.
(H.Ferro) Major.
GS.

1. A rehearsal for the arrival of recruits was held at 9 Terr CAR on the 28 Feb. Two weaknesses were apparent.

2. Firstly, the time for documentation had been underestimated. One set of 3 clerks (one for each document) dealt with 20 men in one hour. The rate of the whole procedure was retarded accordingly.

It was decided that six sets of clerks are required, with others available if the influx of recruits should exceed 720 in one day.


3. Secondly, no-one had thought of the most important signpost. It is now being manufactured in large numbers and marked "GABINETTO"

4. The reason for the inclusion of Major Clark in the batch of "recruits" was not fully appreciated, except by his squad sergeant, who asked questions about his family and about his journey to the CAR. Each time a B.F. question was asked there was a tendency among officers to rush up and explain to the "Signor Maggiore".

HT/opr

H.F.
(H.Ferro) Major.
GS.

at.

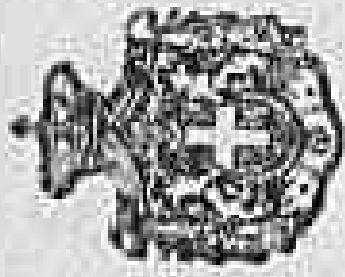

URGENTE

IX COMANDO MILITARE TERRITORIALE

UFFICIO Ordinamento

M87/Ord. di prot.

Risposta al foglio del

OGGETTO: Arrivo reclute.

Bari, li 27 febbraio 1946

N.

Alleg. N.

all COMANDO 9° B.L.U.

B A R I

A seguito foglio n.378/Ord. in data 16 c.m. si trasmette copia delle "norme" concretate per lo svolgimento del noto esperimento riguardante il ricevimento delle reclute.

L'integrale applicazione delle suddette norme presuppone la totale sistemazione delle caserme, il funzionamento regolare degli impianti e la presenza al C.A.R. di tutto il personale previsto dall'organico, nonché l'accantonamento di tutto il materiale corrente.

La prova, che sarà svolta domani 28 corrente dalle ore 8 in poi, sarà necessariamente limitata alle operazioni di maggior rilievo; altre operazioni come la distribuzione del sapone, il taglio dei capelli, il bagno e docce, le vaccinazioni e la vestizione dovranno essere "supposte" per mancanza o deficienza di materiali, di personale e di approntamento dei locali.

Si ritiene tuttavia che lo scopo principale, cioè quello di orientare ed addestrare il personale incaricato della varie operazioni...

Trattare per ogni lettera un solo argomento ed indicare nella risposta il numero di protocollo e l'ufficio
Indirizzo telegrafico: Comiliter Bari c/o postale n. 13-7017.

Risposta al foglio del

N.

Alleg. N.

OGGETTO: Arrivo reclute.

CU COMANDO 9° B.L.U.

B A R I

A seguito foglio n.378/Ord. in data 16 c.m. si trasmette copia delle "norme" concretate per lo svolgimento del noto esperimento riguardante il ricevimento delle reclute.

L'integrale applicazione delle suddette norme presuppone la totale sistemazione delle caserme, il funzionamento regolare degli impianti e la presenza el C.A.R. di tutto il personale previsto dall'organico, nonché l'accantonamento di tutto il materiale occorrente.

La prova, che sarà svolta domani 28 corrente dalle ore 8 in poi, sarà necessariamente limitata alle operazioni di maggior rilievo; altre operazioni come la distribuzione del sapone, il taglio dei capelli, il bagno e docce, le vaccinazioni e la vestizione dovranno essere "supposte" per mancanza o deficienza di materiali, di personale e di approntamento dei locali.

Si ritiene tuttavia che lo scopo principale, cioè quello di orientare ed addestrare il personale incaricato delle varie operazioni e di avviare ad eventuali manchevolezze, potrà essere ugualmente raggiunto.

d'ordine
IL CAPO DI STATO MAGGIORE
(Col. V. F. M. T. T.)

Trattare per ogni lettera un solo argomento ed indicare nella risposta il numero di protocollo e l'ufficio
Indirizzo telegrafico: Comiliter Bari c/o postale n. 13-7671-

9° CENTRO ADDESTRAMENTO RECLUTE (A.R.)
All.n. 1 al f/487/Ord. data 27/2/946
- C O M A N D O -
del Comiliter Bari

NORME PER IL RICEVIMENTO DELLE RECLUTE

- a)- In base^{al}preavvisi che il Comando Militare di Stazione dovrà fornire tempestivamente al Comando C.A.R. sugli arrivi dei drappelli, sarà disposto un servizio di automezzi per il trasporto delle reclute dalla stazione alle caserme del C.A.R. - Sarà comandato di volta in volta un adeguato numero di ufficiali e sottufficiali per il primo ricevimento delle reclute e per disciplinare il loro caricamento e l'autotrasporto.
- b)- In previsione di arrivi notturni è predisposto un alloggiamento provvisorio di 500 posti con pagliericcio a terra nelle camerate destinate, in ogni caserma, ad aule di lezioni e refettori. Ad ogni recluta sarà distribuita una coperta. Un sottufficiale e due graduati saranno comandati a cura dei comandi di battaglia, in turni di sorveglianza.
- c)- A seconda delle ore di arrivo si provvede alla distribuzione dei ranci della giornata o di una razione di caffè e di vino.
- Le operazioni di incorporamento avranno luogo nelle ore diurne e con la seguente successione:

I^ OPERAZIONE: Riunione delle reclute nella sala convegno truppa; appello nominale dei nuovi giunti in base al ruolino di marcia mod. 90 e contemporanea iscrizione dei singoli sull'apposito registro di "assunzione in forza" con i seguenti dati:

- numero d'ordine progressivo
- grado
- cognome e nome
- paternità
- maternità
- data di nascita
- località di nascita
- provincia
- distretto militare
- località di residenza (via e numero)
- scalo ferroviario
- stazione del C.C.R.
- professione o mestiere
- grado di istruzione
- se ammogliato (nome, cognome della moglie)
- numero dei figli
- data di arrivo al C.A.R.
- reparto di assegnazione
- data di assegnazione

~~reparto di assegnazione~~

Contemporaneamente verrà compilata "Scheda Personale" ed intestata la tabella corredo (da consegnare successivamente al repar-

mento delle reclute e per disciplinare il loro caricamento e l'autotrasporto.-

- b)- In previsione di arrivi notturni è predisposto un alloggiamento provvisorio di 500 posti con pagliericcio a terra nelle camerate destinate, in ogni caserma, ad aule di lezioni e refettori. Ad ogni recluta sarà distribuita una coperta. Un sottufficiale e due graduati saranno comandati a cura dei comandi di battaglione, in turni di sorveglianza.-
- c)- A seconda delle ore di arrivo si provvede alla distribuzione dei ranci della giornata o di una razione di caffè e di vino.-
- Le operazioni di incorporamento avranno luogo nelle ore diurne e con la seguente successione:

I^ OPERAZIONE: Riunione delle reclute nella sala convegno truppa; appello nominale dei nuovi giunti in base al ruolino di marcia mod. 90 e contemporanea iscrizione dei singoli sull'apposito registro di "assunzione in forza" con i seguenti dati:

- numero d'ordine progressivo
- grado
- cognome e nome
- paternità
- maternità
- data di nascita
- località di nascita
- provincia
- distretto militare
- località di residenza (via e numero)
- scalo ferroviario
- stazione dei CC.RR.
- professione o mestiere
- grado di istruzione
- se ammogliato (nome, cognome della moglie)
- numero dei figli
- data di arrivo al C.A.R.
- reparto di assegnazione
- data di assegnazione
- ~~numero di assegnazione~~

Contemporaneamente verrà compilata "Scheda Personale" ed intestata la tabella corredo (da consegnare successivamente al reparto di assegnazione) ed una tessera provvisoria (secondo il modello allegato) da consegnare ad ogni recluta con l'operazione n.5.-

Personale incaricato: Maresciallo ANDREOLA Nicola e tre scrittureli del comando C.A.R.

2^ OPERAZIONE: Distribuzione ad ogni recluta di:

./.

- un lenzuolo da bagno
- un pezzo di sapone

Personale incaricato: Serg. Magg. CIPASOLE Michele e un soldato della compagnia comando.

3ª OPERAZIONE: Taglio dei capelli e barba.-

Personale incaricato: Tutti i barbieri delle compagnie, muniti del necessario, dislocati nella sezione di tettoia proprio spiciente il locale dei bagni a doccia.-

4ª OPERAZIONE: Bagno a doccia;

Personale Incaricato: un sottufficiale zappatore e tre uomini per la condotta della caldaia di riscaldamento acqua- due sottufficiali per la sorveglianza del bagno, tutti della compagnia comando C.A.R.

5ª OPERAZIONE: consegna della tessera provvisoria con la spiegazione dello scopo a cui serve e ripartizione delle reclute in drappelli a seconda dei reparti di assegnazione.-

Personale incaricato: Aiutanti maggiori in prima ed in seconda ed i comandanti delle singole compagnie ai quali vengono consegnate le reclute e le schedine personali delle stesse con tabella.corredo.-

Da questo momento sono i comandanti di compagnia, sotto il controllo dei rispettivi comandanti di battaglione, che si occupano dell'ulteriore svolgimento delle operazioni e cioè:

6ª OPERAZIONE: visita medica di controllo - vaccinazione vaiolosa e prima iniezione della vaccinazione "antitifo-paratifo-antitetanica".
Personale incaricato: il dirigente servizio sanitario e gli ufficiali medici dei battaglioni organizzati in tre posti di visita medica nella sala convegno truppa- (un posto per btg.).-
I comandanti di compagnia portano le reclute ai rispettivi posti di visita medica.-

Dell'operazione è presa nota su apposito registro del dirigente il servizio sanitario mentre i comandanti di compagnia devono segnare le vaccinazioni sulla scheda personale.-

7ª OPERAZIONE: ripartizione delle reclute fra le squadre ed i plotoni delle compagnie e consegna degli uomini ai rispettivi ^{85b} i squadra e comandanti di plotone.-

8ª OPERAZIONE: Assegnazione e consegna dei posti letto nelle camerate con le prime raccomandazioni circa l'ordine, la pulizia e l'igiene.-

9ª OPERAZIONE: vestizione presso i magazzini di compagnia nei quali è accantonato un conveniente numero di serie vestiario e corredo in modo che la vestizione venga fatta razionalmente.-

4° OPERAZIONE: Bagno a doccia;

Personale incaricato: un sottufficiale zappatore e tre uomini per la condotta della caldaia di riscaldamento acqua- due sottufficiali per la sorveglianza del bagno, tutti della compagnia comando C.A.R.

5° OPERAZIONE: consegna della tessera provvisoria con la spiegazione dello scopo a cui serve e ripartizione delle reclute in drappelli a seconda dei reparti di assegnazione.-

Personale incaricato: Aiutanti maggiori in prima ed in seconda ed i comandanti delle singole compagnie ai quali vengono consegnate le reclute e le schedine personali delle stesse con tabella-corredo.-

Da questo momento sono i comandanti di compagnia, sotto il controllo dei rispettivi comandanti di battaglione, che si occupano dell'ulteriore svolgimento delle operazioni e cioè:

6° OPERAZIONE: visita medica di controllo - vaccinazione vaiolosa e prima iniezione della vaccinazione "antitifo-paratifo-antitetanica".
Personale incaricato: il dirigente servizio sanitario e gli ufficiali medici dei battaglioni organizzati in tre posti di visita medica nella sala convegno truppe- (un posto per btg.).+
I comandanti di compagnia portano le reclute ai rispettivi posti di visita medica.-

Dell'operazione è presa nota su apposito registro del dirigente in servizio sanitario mentre i comandanti di compagnia devono segnare le vaccinazioni sulla scheda personale.-

7° OPERAZIONE: ripartizione delle reclute fra le squadre ed i plotoni delle compagnie e consegna degli uomini ai rispettivi ⁸⁵⁵ plotoni e comandanti di plotone.-

8° OPERAZIONE: Assegnazione e consegna dei posti letto nelle camerate con le prime raccomandazioni circa l'ordine, la pulizia e l'igiene.-

9° OPERAZIONE: vestizione presso i magazzini di compagnia nei quali è accantonato un conveniente numero di serie vestiario e corredo in modo che la vestizione venga fatta razionalmente.-

10° OPERAZIONE: ritiro degli indumenti civili e loro convezione in pacchi da inviare successivamente alle famiglie dei militari.
I pacchi devono essere confezionati alla presenza delle reclute interessate. Carta da imballo, spago, piombini e cartelle di spedizione saranno tempestivamente assegnati alle compagnie secondo il fabbisogno.-

././

- 3 -

- NOTE: a) Se nel corso delle operazioni dovesse essere distribuito il rancio, le operazioni stesse vengono sospese per il tempo strettamente necessario (un'ora circa);
- b) ultimate le operazioni sopradescritte, le reclute vengono lasciate a riposo assoluto per quarantotto ore per la reazione delle vaccinazioni subite.-
- c) Segue, nella giornata, l'ordine permanente che viene diramato a tutti i reparti ed al deposito 48° rgt.ftr. (centro amministrativo del C.A.R.) per le conseguenti scritture e variazioni matricolari.-

934

854

Recluta.....
Sei assegnato alla _____ compagnia
_____ del battag.
il tuo comandante di compagnia è il
capitano _____
Il tuo comandante di battaglione è
il maggiore _____
Il comandante del C.A.R. è il
Colonnello ROSSETTINI Vespasiano
Il tuo numero distintivo è _____

CONSERVA LA PRESENTE TESSERA

N.
buono per il
1° rancio

=====

N.
buono per il
2° rancio

=====

N.
genere vari

983

833

Subject: C.A.R.

9 British Liaison Unit,
BARI.

5/30.

11 Feb 46.

To: 9 Terr HQ.

1. In order to ensure that the procedure for receiving recruits at the C.A.R. works smoothly, a rehearsal for the arrival recruits should be arranged.

2. Members of the instructional staff should simulate a complete squad of say 50 recruits and should go through the whole procedure of arrival - documentation, clothing, medical inspection, bathing, allotment to quarters etc. Major Clark of 9 B.L.U., will form part of this squad.

3. Any weakness of the system will be apparent at the rehearsal, and steps can be taken afterwards, to correct it.

4. May the Commandant of the C.A.R. be requested to make preparations for the rehearsal, which should take place as soon as Caserma Falanga is ready. I shall be glad if orders for the rehearsal shall be submitted to me beforehand, so that I can discuss them with him.

5. I shall be present at the rehearsal, which should take place before March, if possible.

H.F.
(H.FERRO) Major ⁹³²
GS.

HF/opr

852

PA 2 to see H.F.

2. Members of the instructional staff should simulate a complete squad of say 50 recruits and should go through the whole procedure of arrival - documentation, clothing, medical inspection, bathing, allotment to quarters etc. Major Clark of 9 B.L.U., will form part of this squad.

3. Any weakness of the system will be apparent at the rehearsal, and steps can be taken afterwards, to correct it.

4. May the Commandant of the C.A.R. be requested to make preparations for the rehearsal, which should take place as soon as Caserma Falanga is ready. I shall be glad if orders for the rehearsal shall be submitted to me beforehand, so that I can discuss them with him.

5. I shall be present at the rehearsal, which should take place before March, if possible.

H.F.
(H.FERRO) Major *932*
GS.

HF/opr

PA 2 to see H.F.

852

2283

785020

ARMY FORM C 2136 (Small)

MESSAGE FORM

Register No.

Call

Srl. No.

Priority

Transmission Instructions

ABOVE THIS LINE FOR SIGNALS USE ONLY

FROM
(A)

Originator

Date-Time of Origin

OFFICE DATE STAMP

9 British Liaison Unit.

22 1245

For Action

MEMIA ROME

To

(W) For Information (INFO)

Message Instructions

GR

Originator's No.

5/35 (.) Unclassified (.) For MEDLAM from GIBSON (.) Ref
9 BLU Progress Report No 5 dated 15 Feb (.) 800 Italian Air Force
still in MILANO Barracks BARI CO has not yet received orders to move (.)
-Immediate removal essential to enable CAR to start on time (.)
-Request your intervention with War Ministry
IMPORTANT

851

THIS MESSAGE MAY BE SENT AS WHATEVER
BY ANY MEANS, EXCEPT WHERE SHOWN OTHERWISE

IF LIABLE TO BE INTERCEPTED OR TO
FALL INTO ENEMY HANDS, THIS MES-
SAGE MUST BE SENT IN CIPHER

ORIGINATOR'S INSTRUCTIONS
DEGREE OF PRIORITY

Time	System	Op.
TH or TOR		
931		
Time cleared		

Signed

Signed

et.

IX COMANDO MILITARE TERRITORIALE

UFFICIO Ordinamento

N. 378/Ord. di prot.

Risposta al foglio del 11/11/2/1946

OGGETTO: Arrivo reclute.

Bari, 11 16 febbraio 1946

N. 5/30

Alleg. N. 1

Al COMANDO 9° B.L.U.

= B A R I =

Trasmetto copia delle disposizioni impartite
al Comando del C.A.R. in merito alla prova dell'arri-
vo delle reclute, riservandomi di comunicare le modali-
tà di esecuzione e la data d'inizio in cui la prova
stessa avrà luogo.

IL COMANDANTE
Generale Guido Boselli

850

930

N. 310/Ord. di prot.

Risposta al foglio del 11/2/1946

OGGETTO: Arrivo reclute.

Al COMANDO 9° B.L.U.

= B A R I =

Treatare per ogni lettera un solo argomento ed indicare nella risposta il numero di protocollo e l'ufficio cui si risponde.
Indirizzo telegrafico: Comilliter Bari c/c postale n. 13-7677-

Trasmetto copia delle disposizioni impartite
al Comando del C.A.R. in merito alla prova dell'arri-
vo delle reclute, riservandomi di comunicare le modali-
tà di esecuzione e la data d'inizio in cui la prova
stesse avrà luogo.

IL COMANDANTE
Generale Guido Boselli

[Signature]

850

930

Bari, 11 16 febbraio 1946

N. 5/30 Alleg. N. 1



at.

COPIA

IX COMANDO MILITARE TERRITORIALE

UFFICIO Ordine

N. 361/Ord. di prot.

Bari, li 16 febbraio 1946

Risposta al foglio del

N. Alleg. N.

OGGETTO: Arrivo reclute.

IX COMANDO 9° CENTRO ADDESTRAMENTO RECLUTE BARI

e, per conoscenza:

AL COMANDO 9° REGGIMENTO FANTERIA BARI

Allo scopo di assicurarsi che tutte le operazioni inerenti all'arrivo delle reclute presso codesto Centro possano essere svolte con il massimo ordine e perfezione, si è venuti nella determinazione di effettuare una prova che, impegnando completamente l'attività di codesto Centro, darà la possibilità di poter avviare tempestivamente alle difficoltà che dovessero emergere e di perfezionare ogni particolare. A tale riguardo sarà messo a disposizione di codesto Comando un gruppo di 50 uomini che saranno forniti dal 9° reg. ftr. e, nei loro riguardi, dovranno essere compiute tutte le operazioni, nel quale fossero reclute (ricevimento alla stazione, accompagnamento in caserma, smistamento ai btg. e da questi alle compagnie, immatricolazione, assunzione in forza, assegnazione posti e materiali di casermaggio, vestizione, ecc.).

Farà parte di detto gruppo il maggiore Clark del Comando 9° B.L.U. ed assisterà all'esperimento anche il maggiore Ferro, comandante del suddetto 9° B.L.U.

E' evidente che ogni cura dovrà essere impiegata nell'addestramento della prova nella quale si deve poter esaminare il funzionamento del Comando e di tutti i servizi dipendenti.

Tirare per ogni lettera un solo argomento ed indicare nella risposta il numero di protocollo e l'ufficio
Indirizzo telegrafico: Com. Inter Bari c/c postale n. 137617.

OGGETTO: Arrivo reclute.

5/1 COMANDO 9° CENTRO ADDESTRAMENTO RECLUTE

BARI

e, per conoscenza:

AL COMANDO 9° REGGIMENTO FANTERIA

BARI

Allo scopo di assicurarsi che tutte le operazioni inerenti all'arrivo delle reclute presso codesto Centro possano essere svolte con il massimo ordine e perfezione, si è venuti nella determinazione di effettuare una prova che, impegnando completamente l'attività di codesto Centro, darà la possibilità di poter ovviare tempestivamente alle difficoltà che dovessero emergere e di perfezionare ogni particolare. A tale riguardo sarà messo a disposizione di codesto Comando un Gruppo di 50 uomini che saranno forniti dal 9° rat.ftr. e, nei loro riguardi, dovranno essere compiute tutte le operazioni, tal quale fossero reclute (ricevimento alla stazione, accompagnamento in caserma, smistamento ai btg. e da questi alle compagnie, immatricolazione, assunzione in forza, assegnazione posti e materiali di casermaggio, vestizione, ecc.).

Ferà parte di detto Gruppo il maggiore Clark del Comando 9° B.L.U. ed assisterà all'esperimento anche il maggiore Ferro, Comandante del suddetto 9° B.L.U.--

E' evidente che ogni cura dovrà essere impiegata nello svolgere detta prova nella quale si deve poter esaminare il funzionamento del Comando e di tutti i servizi dipendenti.


Pertanto interesse codesto Comando a studiare in ogni particolare le modalità di esecuzione sulla base delle direttive verbali impartite al Colonnello Rossetтини, inviandone copia e segnalandomi

./.

Talare per ogni lettera un solo argomento ed indicare nella risposta il numero di protocollo e l'ufficio
Indirizzo telegrafico: Comiliter Bari c/c postale n. 12-1917.

prima della fine del mese in corso la data in cui la prova
potrà aver luogo nella caserma "Telanga".

IL COMANDANTE
Generale ~~Giulio~~ Boselli

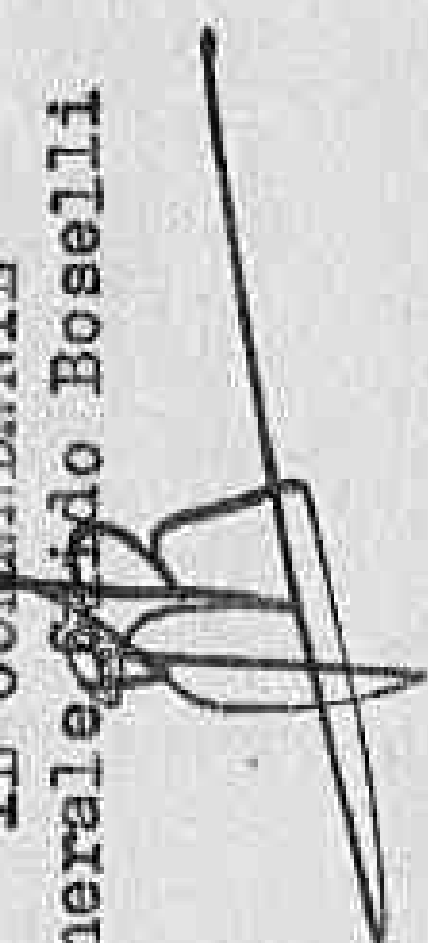

Subject: Equipment for C.A.Rs.

9 British Liaison Unit,
BARI.

5/32.

13 Feb 46.

To: 2 Terr HQ.

When rifles and automatic weapons are received by the C.A.R. they will require cleaning, in readiness for use by recruits.

It is suggested that arrangements for cleaning and storing, should be made now, and a list be drawn out of the men of the Permanent Staff who will be responsible for cleaning weapons.

The following are to be expected:-

Pistols .38	-	91
Rifles .303	-	4100
T.M.G. .45	-	192
L.M.G.	-	192
PIAT	-	48
Pistol Signal	-	24
2" Mortar	-	14

Hf 848
(H. Ferro). Major.
GS.

928

HF/opr.

When rifles and automatic weapons are received by the C.A.R. they will require cleaning, in readiness for use by recruits.

It is suggested that arrangements for cleaning and storing, should be made now, and a list be drawn out of the men of the Permanent Staff who will be responsible for cleaning weapons.

The following are to be expected:-

Pistols .38	-	91
Rifles .303	-	4100
T.M.G. .45	-	192
L.M.G.	-	192
PIAT	-	48
Pistol Signal	-	24
2" Mortar	-	14

HF/opr.

H.F. 848
(H.Ferro). Major.
GS.
928

SUBJECT :- Opening of CAR

Land Forces Sub Comm A.C.
(M.L.I.A.)
ROME
TRG/27

7 Feb 46

LIST 'B' (less serial 12)

Copy to :- 12 BIU to Central Military Schools (for info)

1. In order to ensure that no hitch occurs on D Day each CAR should hold a rehearsal for the arrival of the first recruit intake.
2. This rehearsal should be supervised directly by the BIU.
3. Members of the instructional staff (and if possible of the BIU, acting as the 'B.F. of the Squad') should simulate a complete squad of say 50 recruits and should go right through the process of arrival; clothing, documentation, squadding, bathing, feeding and allotment to quarters etc.
4. Any weaknesses of the system at each CAR will then become apparent, and steps can be taken to eradicate all snags.
5. BIU should insist on lavish and clear signposting of important routes and locations. No recruit should need to wander around wondering what he should next do.
6. The rehearsal should be held before Mar if possible.
7. Any helpful notes (or examples of any part of the proceedings where extra care is needed) will be appreciated at this HQ if they arrive in time for circulation to other BIUs and action by them.
8. Syllabi, Regulations and WES of CAR will shortly be issued to all concerned.

WLL/ell

Internal

M. to GOC
Deputy Comd

Major-General,
M. M. I. A.

11 Feb 46

8:7

2. This rehearsal should be supervised directly by the BLU.
3. Members of the instructional staff (and if possible of the BLU, acting as the 'B.F. of the Squad') should simulate a complete squad of say 50 recruits and should go right through the process of arrival; clothing, documentation, squadding, bathing, feeding and allotment to quarters etc.
4. Any weaknesses of the system at each CAR will then become apparent, and steps can be taken to eradicate all snags.
5. BLU should insist on lavish and clear signposting of important routes and locations. No recruit should need to wander around wondering what he should next do.
6. The rehearsal should be held before Mar if possible.
7. Any helpful notes (or examples of any part of the proceedings where extra care is needed) will be appreciated at this HQ if they arrive in time for circulation to other BLUs and action by them.
8. Syllabi, Regulations and WE of CAR will shortly be issued to all concerned.

WLI/ell

Internal

MA to GOC
Deputy Comd
EGS
Col A/Q

for Major-General.
M. M. I. A.

11/10/68 0927

847

(28)


SUBJECT :- Egypt - PolicyLand Forces Sub Comm A.C.
(M.M.I.A.) ROME
TRG/42/123 Jan 469 BLU ✓

Ref your letter 5/20 of 16 Jan 46.

Our letter G/98 of 15 Jan contains the info requested.

51/8


RPC/ell

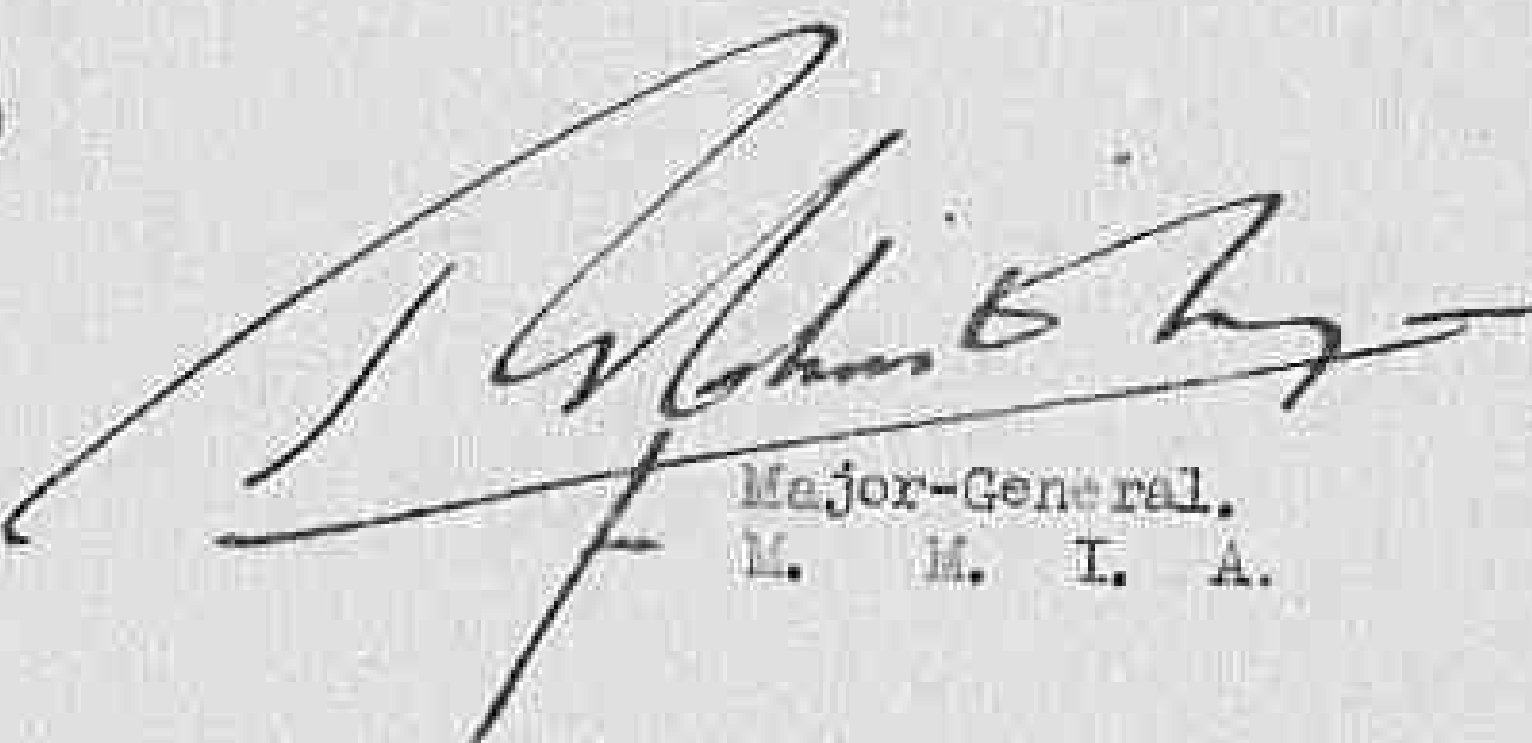
Major-General.
M. M. I. A.

846

926

02.-

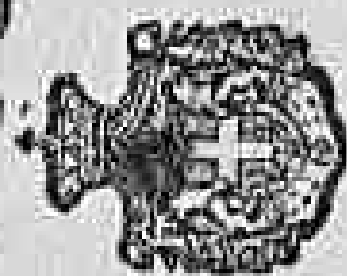

IX COMANDO MILITARE TERRITORIALE

UFFICIO Terr. AA.VV. =

N. 33/004/1/1 di prot.

Risposta al foglio del

OGGETTO: sistemazione Campo P.C. n. 65 al Altamura a Campo d'Arma
per battaglioni alternati.-

Al COMANDO 9° S.I.U.-

Bari, 11 21 gennaio 1940

N. Alleg. N. 3

= H A R I =

A seguito ed a parziale modifica del progetto al cui al
foglio 0203/op. del 21 dicembre u.s., si trasmette copia della
relazione relativa al nuovo progetto della sistemazione del
Campo in oggetto.-

a'ordine
IL CAPO DI STATO MAGGIORE
(COL. V. PETITTI)

845

923

COMANDO MILITARE TERRITORIALE DI BARI (IX)
Allegato N. 1 al foglio N. 33/604
del 19 gennaio 1945

DIREZIONE LAVORI GENIO TERRITORIALE
- 2^a sezione -

ESTIMATIVO al spesa per la sistemazione del Campo P.G. 65 a sede
del Campo d'Arma di un Battaglione del Centro al adde-
stramento.-

- Restauro fabbricato Comando Battaglione ecc.	L. 700.000=
- Restauro Casermette	"
n. 9 x 100.000.=	" 9.300.000.=
- adattamento casermette ad autorimessa	" 400.000=
- restauro lavatoi e latrine diurne	"
n. 2 x 200.000=	" 400.000=
- fognatura esterna	"
ml. 300 x 300	" 90.000=
- impianto elettrico esterno	"
a stima	" 300.000=
- allacciamento lancia esterno	"
ml. 400 x 1200=	" 480.000=

SOMMA	L. 8.570.000=
Imprevisti	" 830.000=


Ammontare dell'estimativo	L. 9.500.000=
=====	

Bari 23 dicembre 1945.-

IL COMPILATORE
F/to: Maggiore Galasso Silvio.-

844

V. IL TEN. COL. DIRETTORE
F/to: Finzi Ruggero.-

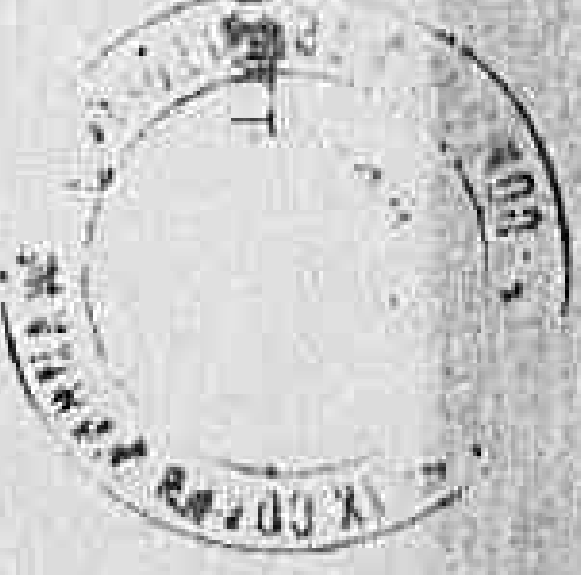U. C. C.
IL COLONNELLO CAPO UFFICIO
(Giacopo Lapenna)



- Restauro fabbricato Comando Battaglione ecc.	L.	700.000=
- Restauro Casermette		
n. 9 x 700.000.=	"	6.300.000.=
- adattamento casermette ad autorimesse	"	400.000=
- restauro lavatoi e latrine diurne	"	400.000=
n. 2 x 200.000=	"	90.000=
- fognatura esterna	"	300.000=
ml. 300 x 300		
- impianto elettrico esterno	"	480.000=
a stima		
- allacciamento idrico esterno		
ml. 400 x 1200=		

SOMMARIO	L.	8.670.000=
Imprevisti	"	830.000=


Ammontare dell'estimativo	L.	9.500.000=
		=====

Barl 23 dicembre 1945.-

IL COMPILATORE
P/to: Maggiore Garasso Silvio.-

844

V. IL TEN. COL. DIRMITORE
P/to: Pinzi Ruggero.-

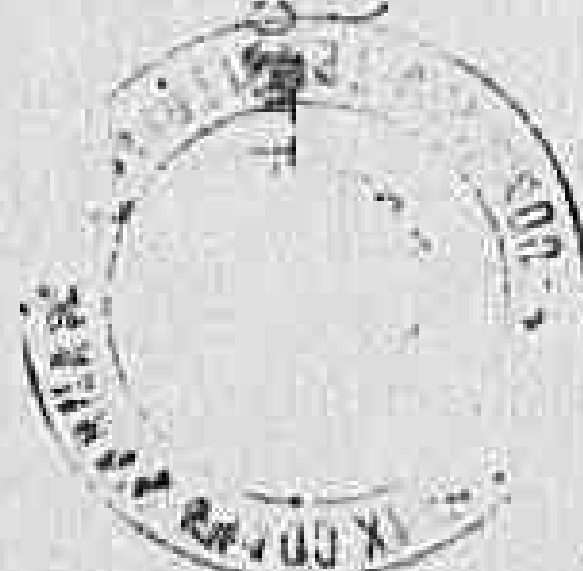

P. C. C.
COLONNELLO CAPO UFFICIO
(Giacomo Lapenna)

924

DI UFFICIO DEL GENIO MILITARE

- 2^a Sezione -

REDAZIONE N.° 509

COMANDO MILITARE TERRITORIALE DI BARI (IX)

Allegato N.° 2 al foglio N.° 33/504
del 21 gennaio 1946

a correpo dell'estimativo di spesa per la sistemazione del Campo P.G. 05 a sede del Campo d'Arma di un Battaglione del Centro al addestramento al para. -

Per la sistemazione in oggetto, la scrivente ha studiato una nuova soluzione nel caso che si utilizzi il P.G. come Campo d'Arma a battaglioni alternati.

Tale soluzione, che consente, rispetto alla 2^a soluzione specificata nella relazione n. 201 allegata al foglio L.2/5043 del 15/12/45, una sensibile economia di spesa, prevede la sola utilizzazione dei fabbricati ubicati nel settore di sinistra, delimitato a Nord dal servizio diurni, a sud ed ovest del reticolato di perimetro ed ad est dal reticolato fiancheggiante la strada principale interna.

Adoperando le indicazioni di cui alla planimetria allegata all'anzidetto foglio, si ha la seguente distribuzione del comando e servizi:

- fabbricato A: Comando di Battaglione
- casermette B (4) e C (2) ed i per n. 4 compagnie = capacità 1200 uomini;
- fabbricato D: cucine
- casermetta E (angolo sud - ovest del recinto): autorimessa
- fabbricato F: corpo di guardia

Per l'attuazione di quanto sopra; nell'allegato estimativo sono stati previsti:

- lavori di restauro alle casermette, limitati al rimpiazzamento dei pavimenti alla revisione del tetto e degli infissi (sostituendo quelli mancanti con altri da recuperare da altre casermette non utilizzate) e all'imbiancamento. Pertanto i muri non verranno intonacati ma lasciati così come attualmente si trovano, allo stato grezzo e non saranno rifatti i pavimenti.
- costruzione di servizi igienici nelle varie casermette
- restauro degli altri fabbricati come per le casermette
- guastamento della casermetta d'angolo ad autorimessa, mediante costruzione di aperture con relativi infissi sul lato sud ed in corrispondenza di ogni camera. Si avrà quindi la possibilità di ricoverare circa 24 automezzi con minima spesa;
- sistemazione fognatura interna;
- sistemazione impianto idrico esterno;
- allacciamento elettrico esterno. -

l'importo dei lavori, valutati grosso modo, ammonta a circa L. 9.500.000. Per la esecuzione la durata si prevede di ss. 40. -
Bari 23 dicembre 45
IL COMPILATORE

813

Allegato L.

Tale soluzione, che consente, rispetto alla 2^a soluzione approvata nella relazione n. 201 allegata al foglio L.2/3043 del 15/12/45, una sensibile economia di spesa, prevede la sola utilizzazione dei fabbricati ubicati nel settore di sinistra, dellimitato a Nord dai servizi giuridici, a Sud ed ovest dal reticolato di perimetro ed ad est dal reticolato fiancheggiante la strada principale interna.

Adoperando le indicazioni di cui alla planimetria allegata all'anzidetto foglio, si ha la seguente distribuzione dei comandi e servizi:

- fabbricato A: Comando di Battaglione
- casermette B (4) e (2) ed i per n. 4 compagnie = capacità 1200 uomini;
- fabbricato D: cucine
- casermetta I (angolo sud - ovest del recinto): autorimessa
- fabbricato P: corpo di guardia


Per l'attuazione di quanto sopra; nell'allegato estimativo sono stati previsti:

- lavori di restauro alle casermette, limitati al ripulimento dei pavimenti alle revisione del tetto e degli infissi (sostituzione quelli mancanti con altri da recuperare da altre casermette non utilizzate) e all'imbiancamento. Pertanto i muri non verranno intonacati ma lasciati così come attualmente si trovano, allo stato grezzo e non saranno rifatti i pavimenti.
- costruzione di servizi igienici nelle varie casermette
- restauro degli altri fabbricati come per le casermette
- adattamento della casermetta d'angolo ad autorimessa, mediante costruzione di aperture con relativi infissi sul lato sud ed in corrispondenza di ogni camera. Si avrà quindi la possibilità di ricoverare circa 24 automezzi con minima spesa;
- sistemazione rogna interna;
- sistemazione impianto idrico esterno;
- allacciamento elettrico esterno.

L'importo dei lavori, valutati grosso modo, ammonta a circa L. 9.500.000. Per la esecuzione la cura si prevede di essere 40.000.000. Per la esecuzione circa 24 automezzi con minima spesa;

Barri 23 dicembre 45
IL GEN. COL. DIRETTORE
Fatto: Finzi Ruggiero.

P. C. C.
COLONNELLO CAPO UFFICIO
(Giacomo Capanna)

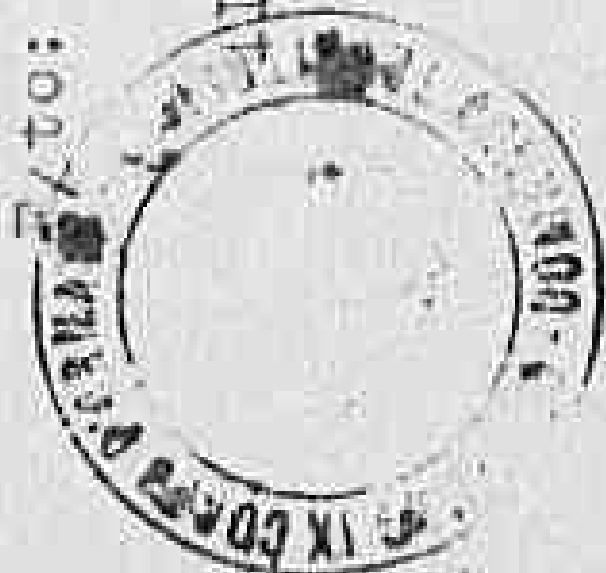

923

SUBJECT:- Progress Report C.A.R.

9 British Liaison Unit,
BARI.

5/24.

22 Jan 46.

9 Terr.HQ.

Ref my letter 5/22 of 17 Jan 46, please
include the attached folio 'E' with the report.

H.F.
(H.FERRO)

Ma

8¹/₂

63.

92!

HE/agn

2300

785020

9 Blue Book

(23)

Subject:- Progress Report - C.A.R.'s.

Land Forces Sub Commission A.C.
(M. M. I. A.) ROME.
Q.001.

12 January, 1946.

Distribution:- List "B" (less serial 12)

Reference proforma forwarded with Q.001 of 11 Jan 46.

Additional folio "E" is attached hereto and should be submitted with the remainder of the report.

R. A. Curties

R. A. CURTIES Lt. Col.
for Major General,
M. M. I. A.

Copy to:- "C" (Trg)

RAC/TCM

840

840

920

SUBJECT : Progress Report. C.A.R.

9 British Liaison Unit
BARI

17 Jan 46

5/22

9 Terr HQ.

1. Will you please include a progress report on the C.A.R., on the attached pro-forma (5 sheets), in your monthly report due on the 28th Jan 46.
2. Subsequent reports (Feb, Mar etc) need only amplify or amend previous ones and where no change has taken place, this may be indicated as such.

919

H
(H FERRO) Major
GS

HF/aa

839

Subject:- Progress Report - T.T.C.'s.

Land Forces Sub Commission A.C.
(M. M. I. A.)
ROME.
O.004

11 January, 1946.

List "B" (Less Serial 12)

To:-

1. Reference is made to the letter from the G.O.C. DC/2 of the 7 Jan 46, in which you are asked to include a short progress report on the T.T.C.'s.

2. The attached copies of a proforma have been prepared and are now forwarded to assist you in this connection and to provide for the information furnished by you reaching this H.Q. in a uniform manner. If the T.T.C. is spread over more than one barracks, information on each is required separately.

Subsequent reports need only amplify or amend previous ones, and where no change has taken place, this may be indicated by the letters "N.C."

3. Space has been left for you to insert any additional information on points not covered therein.

4. The War Ministry are being urged to provide the maximum accommodation at each T.T.C. in order that for the first call up, the total number of recruits can be adequately housed, despite the absence of suitable accommodation at certain stations.

Copy to:-

G(Trg)

SAC/fer

R.A. CURRIES Lt. Col.
For Major General,
M. M. I. A.

838

918

2. The attached copies of a proforma have been prepared and are now forwarded to assist you in this connection and to provide for the information furnished by you reaching this H.Q. in a uniform manner. If the T.F.C. is spread over more than one barracks, information on each is required separately.

Subsequent reports need only amplify or amend previous ones, and where no change has taken place, this may be indicated by the letters "N.C."

3. Space has been left for you to insert any additional information on points not covered therein.

4. The War Ministry are being urged to provide the maximum accommodation at each T.F.C. in order that for the first call up, the total number of recruits can be adequately housed, despite the absence of suitable accommodation at certain stations.

R.A. Curtis

R.A. CURTIS Lt. Col.
for Major General,
H. M. I. A.

Copy to:- C(Trg)

RAC/fer

838

918

SUBJECT : C.A.R.

9 British Liaison Unit
BARI

16 Jan 46

5/20

HQ Land Forces Sub Comm AC (MIA)
R O M E.

It is understood that the Italian Instructors
being trained at Cesano are using British rifles.

May it be confirmed that Italian recruits
are to be issued with British pattern rifles.

This information is required for fixing rifle
- rests in the C.A.R. barrack rooms, at the correct
height.


HF/aa

Hf.
(H FERRO) Major

917

GS

837

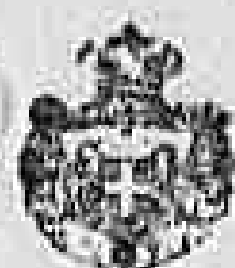

COMANDO MILITARE TERRITORIALE DI BARI (IX)
UFFICIO Operazioni e Addestramento

Prot. N. 133/Op.

Bari, 11 14 gennaio 1946

Risposta al foglio del

N.

Allegati N. I

OGGETTO Centro Addestramento Reclute.-

Alla

9^a BRITISH LIAISON UNIT
(per il Sig. Magg. FERRO)

B A R I

Trasmetto, in allegato, una relazione sullo stato di approntamento del Centro Addestramento Reclute.-

IL COMANDANTE
(Generale Guido Boselli)

Boselli
836

916

RELAZIONE SULLO STATO DI APPRONTAMENTO DEL C. A. R.

Lavori.-

I lavori di rimessa in efficienza del Campo sono in corso in tre casermette della "FALANCA" e tre della "MILANO".

Il completamento dei suddetti lavori è peraltro subordinato allo sgombero dei padiglioni attualmente occupati dall'Aviazione e dal plotone Genio a disposizione degli Alleati.-

Personale.-

Il Centro ha ora in forza:

- 1 comandante
- 4 ufficiali superiori di cui 3 avviati ai corsi di Cesano e di Manziana
- 6 ufficiali inferiori
- 4 ufficiali medici avviati ai corsi
- 6 sottufficiali
- 60 truppa.

E' in corso l'assegnazione dei sottufficiali e truppa non istruttori da parte di questo Comando, mentre gli istruttori verranno assegnati dallo S.M.R.E.-

Attuale grado di funzionamento.-

835

Il lavoro di preparazione prosegue.

Sono in atto ed in potenza le predisposizioni rela

I lavori di rimessa in efficienza del Campo sono in corso in tre casermette della "FALANGA" e tre della "MILANO".

Il completamento dei suddetti lavori è peraltro subordinato allo sgombero dei padiglioni attualmente occupati dall'Aviazione e dal plotone Genio a disposizione degli Alleati.--

Personale.-

Il Centro ha ora in forza:

- 1 comandante
- 4 ufficiali superiori di cui 3 avviati ai corsi di Cesano e di Manziana
- 6 ufficiali inferiori
- 4 ufficiali medici avviati ai corsi
- 6 sottufficiali
- 60 truppa.

E' in corso l'assegnazione dei sottufficiali e truppa non istruttori da parte di questo Comando, mentre gli istruttori verranno assegnati dallo S.M.R.E.--

Attuale grado di funzionamento.-

Il lavoro di preparazione prosegue. 835

Sono in atto ed in potenza le predisposizioni relative all'accasermamento della truppa, ubicazione dei comandi, uffici, servizi di vettovagliamento, armamento, equipaggiamento, casermaggio e relativi magazzini, locali di riunione.

./.

La fase esecutiva di tali predisposizioni potrà, tuttavia, aver corso solo quando sarà stato ben determinato di quanti padiglioni il C.A.R. potrà disporre in linea definitiva: e cioè se si potrà contare su tutta la caserma "MILANO" o solo di una parte e se si potrà ottenere in uso la caserma "SAN PASQUALE"; nel qual ultimo caso sarà possibile assicurare più propriamente la sistemazione degli accantonamenti con brande a un posto anziché con lettini biposto.

Materiali.-

I materiali necessari sono già stati in buona parte accantonati dalle Direzioni Commissariato, Artiglieria, Genio e Sanità e verranno ritirati a cura del Comando del C.A.R. non appena saranno approntati i relativi magazzini.

In corso l'assegnazione dell'aliquota di materiale ancora occorrente per completare la serie prevista per 4000 uomini.

Fanno eccezione le armi per le quali lo Stato Maggiore del R. Esercito si è riservato di far conoscere il tipo e le modalità di prelevamento.-



2302

NO" o solo di una parte e se si potrà ottenere in uso la casermetta "MILA" metta "SAN PASQUALE"; nel qual ultimo caso sarà possibile assicurare più propriamente la sistemazione degli accantonamenti con brande a un posto anzichè con lettini biposto.

Materiali.-

I materiali necessari sono già stati in buona parte accantonati dalle Direzioni Commissariato, Artiglieria, Genio e Sanità e verranno ritirati a cura del Comando del C.A.R. non appena saranno approntati i relativi magazzini.

In corso l'assegnazione dell'aliquota di materiale ancora occorrente per completare la serie prevista per 4000 uomini.

Fanno eccezione le armi per le quali lo Stato Maggiore del R. Esercito si è riservato di far conoscere il tipo e le modalità di prelevamento.-



SUBJECT : C.A.R. (old TTC)

9 British Liaison Unit
BARI

14 Jan 46

5/18

9 Terr HQ

The following items have been requested by HQ
MMIA. Please forward to me as soon as possible.

- A. Plan of barracks for C.A.R. showing lay-out
in detail.
- B. Map showing reserved military areas, ranges
and field firing zones (for automatic weapons)

HP/aa


(H FERN) Major
GS

914

834

5/ 9800 19
SUBJECT: Redesignation of TTCS

Land Forces Sub-Com, AC (LMIA)

TRG/17

11 Jan 46

TO : List A
B
C

With effect from this date T.T.Cs will be redesignated "C.A.R.s" (Centro Addestramento Reclute).

fa

[Signature]
Major-General,
LMIA.

913

833

14 JAN 1946

SUBJECT :- Handbook - Italian Army Training
and Training Establishments

Land Forces Sub Comm A.C.
(M.M.I.A.) ROPE
TRG/1

12 Jan 46

LIST 'B' (less 12 BLU)

Copy to :- 12 BLU to Central Military Schools

Ref G/TRG/1 of 7 Jan 46.

1. The following info is required :-

C.A.Rs (new designation for T.T.Cs)

(a) Plan of barracks showing lay-out in detail.

(b) Map showing reserved military areas, ranges and
firing zones.

2. Other info on C.A.Rs as detailed in the above quoted
letter will be obtained by this HQ direct from Ministry of War.

3. In those Territorial Areas where the locality of the
C.A.R. is settled every effort will be made to obtain the maximum amount
of detail and the info requested in para 1 should reach this HQ not later
than 28 Jan 46.

RF3/411

14-001 CS
GPO TRG

832
912

14 JAN 1946

SUBJECT: Training

Land Forces Sub-Comm, AC (L2FA)

G/TRG/1

7 Jan 46

TO : List A
List B

1. I think it advisable to prepare a complete review of all training and training facilities in the Italian Army. This handbook will be called "Italian Army Training and Training Establishments". Action will therefore be taken accordingly forthwith.
2. The handbook will contain a complete list of the schools and training centres scheduled to be in operation on 15 Mar 46.
3. Each and every subject will be covered fully. The following information will be recorded for every establishment:-

(A) FOREWORD - Policy

- (B) (i) English and Italian designation
(ii) Location - map ref.
(iii) PE of instrs and permanent staff
(iv) Plan of barracks showing lay-out in detail
(v) Maps showing reserved military areas, ranges or field firing zones.
- (C) (i) Syllabi of courses run and arrangement of squads or classes
(ii) Estimate of numbers to be catered for at each course
(iii) Totals to pass through each class and/or school annually (show officers - NCOs - Ptes)

- (D) Miscellaneous points of interest
4. GSC 1(Trg) will be editor in chief.
5. Target date for completion of the Handbook, 21 Feb 46.

6. Heads of Branches and Services are allotted assistant editorships as follows and will speak for their Department at the editors meeting:-

- | | | | |
|-----|-------|------------|-------------|
| (a) | Inf | Tac | |
| | RA | Weapon Eng | |
| | Sigs | Adm | |
| | Engrs | Pt | |
| | WTC | Police | |
| | | | 831 |
| | | | GSO 1 (TTC) |

- | | | | |
|-----------------------|---|--------|-----|
| b) Art Repair | } | - ADME | 911 |
| Motorisation (Repair) | | | |

- (c) 100%

2. The handbook will contain a complete list of the schools and training centres scheduled to be in operation on 15 Mar 46.

3. Each and every subject will be covered fully. The following information will be recorded for every establishment:-

- (A) FOREWORD - Policy
- (B)
 - (i) English and Italian designation
 - (ii) Location - map ref.
 - (iii) No of instrs and permanent staff
 - (iv) Plan of barracks showing lay-out in detail
 - (v) Maps showing reserved military areas, ranges or field firing zones.
- (C)
 - (i) Syllabi of courses run and arrangement of squads or classes
 - (ii) Estimate of numbers to be catered for at each course
 - (iii) Totals to pass through each class and/or school annually (show offrs - NCOs - Ptes)
- (D) Miscellaneous points of interest

4. GSO 1(Trg) will be editor in chief.

5. Target date for completion of the handbook, 21 Feb 46.

6. Heads of Branches and Services are allotted assistant editorships as follows and will speak for their department at the editors meeting:-

(a)	Inf	Tac		831
	RA	Weapon Trg		
	Sigs	Adm	- GSO 1(Trg)	
	Engrs	PT		
	TTC	Police		
(b)	Art Repair			911
	Motorisation (Repair)		- ADME	
(c)	Med		- ADMS	
(d)	CC.RR		- GSO 1(CC.RR)	
(e)	VT Trg			
	Commissariato		- ADST	

7. A meeting of assistant editors will be held on 1 Feb to assess work done to date and to compare notes as to best final form of the handbook. It is hoped that by this date most of the work will have been completed and that the editor can start putting the whole work together.

It is *Recommending*

RO/DV



T.T.C.

COMANDO MILITARE TERRITORIALE DI BARI (IX)

UFFICIO Operazioni e Addestramento

Prot. N. 6355/Op.

Bari, lì 30 dicembre 1945

Risposta al foglio del

N.

Allegati N.

1

OGGETTO Approntamento Centro Addestramento Reclute.

Alla

9^a BRITISH LIAISON UNIT

(per il Sig. Maggiore FERRO)

B A R I

Seguito intese verbali col Maggiore FERRO, si trasmette una relazione sullo stato di approntamento del Centro Addestramento Reclute.-

p. IL CAPO DI STATO MAGGIORE a.p.l.

(Ten. Col. G. Rovetto)

910

830

2318

DECLASSIFIED E.O. 12065 Section 3-402/NNDG NO. 785020

RELAZIONE SULLO STATO DI APPONTAMENTO DEL C. A. R.

Lavori.-

I lavori di rimessa in efficienza del campo, sono stati già iniziati in due casermette della "FALANGA" e procedono alacremente.

Il proseguimento di essi è legato allo sgombero degli altri padiglioni delle caserme "FALANGA" e "MILANO" che avrà inizio fra qualche giorno.

Approntamento del personale.-

E' stato costituito sin dal 16 dicembre 1945 il Comando del C.A.R. con:

- Ten.Col. di cav. BIANCOLI Aldo - Comandante
- 3 ufficiali superiori dei quali due si recheranno nel prossimo gennaio al Corso istruttori di Manzan.
- 4 ufficiali di cui uno di amministrazione.
- 6 sottufficiali
- 59 uomini di truppa.

La scelta del sopradetto personale viene accuratamente fatta dal Comandante del campo.

Attuale grado di funzionamento.-

Allo stato è assicurato il regolare funzionamento del Comando del C.A.R. nell'attuale lavoro di preparazione ⁹⁰⁹ ₈₂₉ considerazione del perfetto funzionamento che il Centro dovrà avere sin dal suo inizio.

E' allo studio quanto si riferisce alle migliori possibilità di accasermamento della truppa, ubicazione del Co

dono alacramente.

Il proseguimento di essi è legato allo sgombero degli altri padiglioni delle caserme "FRIANGA" e "MILANO" che avrà inizio fra qualche giorno.

Approntamento del personale.-

E' stato costituito sin dal 16 dicembre 1945 il Comando del C.A.R. con:

- Ten.Col. di cav. BIANCOLI Aldo - Comandante
- 3 ufficiali superiori dei quali due si recheranno nel prossimo gennaio al Corso istruttori di Manziana.
- 4 ufficiali di cui uno di amministrazione.
- 6 sottufficiali
- 59 uomini di truppa.

La scelta del sopradetto personale viene accuratamente fatta dal Comandante del campo.

Attuale grado di funzionamento.-

Allo stato è assicurato il regolare funzionamento del Comando del C.A.R. nell'attuale lavoro di preparazione ⁹⁰⁹ ₂₁₉ considerazione del perfetto funzionamento che il Centro dovrà avere sin dal suo inizio.

E' allo studio quanto si riferisce alle migliori possibilità di accasermamento della truppa, ubicazione dei Comandi, uffici, servizi di vettovagliamento, armamento, equipaggiamento, casermaggio e relativi magazzini, locali di riunione.

./.

RO/DV



COMANDO MILITARE TERRITORIALE DI BARI (IX)

UFFICIO Operazioni e Addestramento

Prot. N. 6354/Op.

Bari, 11 30 dicembre 1945

Risposta al foglio del

N.

Allegati N.

1

OGGETTO Programma di addestramento.-

Ala

9^a BRITISH LIAISON UNIT
(per il Sig. Maggiore FERRO)B A R I

Come da intese verbali con il Maggiore
FERRO si trasmette il programma di addestramento
del 9° Rgt. Fanteria.-

p. IL CAPO DI STATO MAGGIORE a.p.l.

(Ten. Col. G. Rovetto)

Rovetto 908

PROGRAMMA D'ISTRUZIONE DEI DIPENDENTI BATTAGLIONII° CICLO: 3 SETTIMANE - Istruzione formale individuale -I° GIORNO

Modo di presentarsi - posizioni e movimenti senza armi: posizione di attenti e di riposo - saluto individuale e di reparto - adunata - rompere le righe - destr riga - sinistr riga - fissi - esercizi ginnici e sportivi - giochi.

II° GIORNO *Drill, P.T., Games.*

Posizione e movimento senza armi; avanzare e retrocedere di alcuni passi - marcia di passo - marcia di corsa - fermare il reparto - seguire il passo - cambiare il passo - esercizi ginnici e sportivi - giochi.

III° GIORNO

Modo di regolare gli esercizi per la corsa calenzata e la corsa veloce - movimento di fianco e di fronte - esercizi ginnici e sportivi - giochi.

IV° GIORNO

Come il I° giorno.

V° GIORNO

Come il II° giorno.

VI° GIORNO

Posizioni e movimenti con le armi: modo di presentarsi - lasciare e riprendere le armi - posizione di attenti - posizione di riposo - saluto individuale con l'arma - esercizi ginnici e sportivi - giochi.

VII° GIORNO

Come il giorno precedente - rompere le righe - innestare o levare la baionetta - posizione di presentat'arm - posizione di pied'arm - esercizi ginnici sportivi - giochi.

VIII° GIORNO

Come il giorno precedente.

IX° GIORNO

Come il giorno precedente.

X° GIORNO

Come il giorno precedente - Posizione di bilanc'arm - posizione di bracc'arm.

XI° GIORNO

Come il giorno precedente.

XII° GIORNO

Come il giorno precedente. - Posizione di tracol'arm, spall'arm.

XIII° GIORNO

Come il giorno precedente.

XIV° GIORNO

Come il giorno precedente.

XV° GIORNO

Ripetizione di tutti i movimenti con le armi - esercizi ginnici sportivi - giochi.

attenti e al riposo - saluto individuale e di reparto - adunata - rompere le righe - destr riga - sinistr riga - fissi - esercizi ginnici e sportivi - giochi. *Drill, pt., Games.*

II° GIORNO

Posizione e movimenti senza armi; avanzare e retrocedere di alcuni passi - marcia di passo - marcia di corsa - fermare il reparto - segnare il passo - cambiare il passo - esercizi ginnici e sportivi - giochi.

III° GIORNO

Modo di regolare gli esercizi per la corsa cadenzata e la corsa veloce - movimento di fianco e di fronte - esercizi ginnici e sportivi - giochi.

IV° GIORNO

Come il I° giorno.

V° GIORNO

Come il II° Giorno.

VI° GIORNO

Posizioni e movimenti con le armi: modo di presentarsi - lasciare e riprendere le armi - posizione di attenti - posizione di riposo - saluto individuale con l'arma - esercizi ginnici e sportivi - giochi.

VII° GIORNO

Come il giorno precedente - rompere le righe - innestare e levare la baionetta - posizione di presentat'arm - posizione di pied'arm - esercizi ginnici sportivi - giochi.

VIII° GIORNO

Come il giorno precedente.

IX° GIORNO

Come il giorno precedente.

X° GIORNO

Come il giorno precedente - Posizione di bilanc'arm - posizione di bracc'arm.

XI° GIORNO

Come il giorno precedente.

XII° GIORNO

Come il giorno precedente. - Posizione di tracol'arm, spall'arm.

XIII° GIORNO

Come il giorno precedente.

XIV° GIORNO

Come il giorno precedente.

XV° GIORNO

Ripetizione di tutti i movimenti con le armi - esercizi ginnici sportivi - giochi.

XVI° GIORNO

Ripetizione di tutti i movimenti con le armi - esercizi ginnici sportivi - giochi.

XVII° GIORNO

Come il giorno precedente.

Arms Drill.

827

907

./././.

II° CICLO: 2 SETTIMANE - ADDESTRAMENTO DI BATTAGLIONE

L'istruzione sarà svolta dai comandanti di reparto e vi parteciperanno tutti gli Ufficiali effettivi al reparto, senza eccezione alcuna.

I° GIORNO

Squad drill

Norme e precisazione di massima - la squadra - formazioni - adunata - aprire o serrare le righe - esercizi ginnici e sportivi - giochi.

II° GIORNO

La squadra - posizione e movimenti con l'arma - marcia della squadra - in ordine chiuso - fermare la squadra - rovesciamento della fronte - esercizi ginnici e sportivi - giochi.

III° GIORNO

Come il giorno precedente - cambiamenti di fronte di direzione, di formazione - esercizi ginnici e sportivi - giochi.

IV° GIORNO

Pl. drill

Il plotone - adunata - formazioni - aprire e serrare le righe - disporre il plotone per due di fianco o di fronte - esercizi ginnici e sportivi - giochi.

V° GIORNO

Il plotone - posizione movimento in l'arma - marcia del plotone in ordine chiuso - fermare il plotone - esercizi ginnici e sportivi.

VI° GIORNO

Come il giorno precedente - rovesciamento della fronte - cambiamento di fronte, di direzione, di formazione, per il plotone di fianco - esercizi ginnici e sportivi - giochi.

VII° GIORNO

Il plotone - ripetizione cambiamento di fronte, direzione, di formazione per il plotone di fronte - esercizi ginnici e sportivi - giochi.

VIII° GIORNO

Co. drill

La compagnia - adunata - formazione - marcia della compagnia in ordine chiuso, allargare restringere gli intervalli - esercizi ginnici e sportivi - giochi.

IX° GIORNO

La compagnia - rovesciamento della fronte - cambiamento di fronte o di direzione - cambiamento di formazione - esercizi ginnici e sportivi - giochi.

X° GIORNO

Bn. drill

Il battaglione - formazione - adunata - marcia del battaglione in ordine chiuso - allargare o restringere gli intervalli.

XI° GIORNO

Il battaglione - rovesciamento della fronte - cambiamento di fronte, di direzione - cambiamento di formazione.

XII° GIORNO

Il battaglione - ripetizione generale.

III° CICLO: 3 SETTIMANE - ADDESTRAMENTO AL TIRO -

Esso verrà effettuato secondo le norme del fascicolo 18 - addestramento armi portatili - volume I° - lezioni di tiro al poligono (ga)

TIRO COL FUCILE Rifle practice

I soldati saranno addestrati a tutti gli esercizi dell'appendice I (fascicolo 18) ed agli esercizi 1 e 2 dell'appendice III° (stesso

906

826

III° GIORNO

Come il giorno precedente - cambiamenti di fronte di direzione, di formazione - esercizi ginnici e sportivi - giochi.

IV° GIORNO*Pl. dille*

Il plotone - adunata - formazioni - aprire e serrare le righe - disporre il plotone per due di fianco o di fronte - esercizi ginnici e sportivi - giochi.

V° GIORNO

Il plotone - posizione movimento in l'arma - marcia del plotone in ordine chiuso - fermare il plotone - esercizi ginnici e sportivi.

VI° GIORNO

Come il giorno precedente - rovesciamento della fronte - cambiamento di fronte, di direzione, di formazione, per il plotone di fianco - esercizi ginnici e sportivi - giochi.

VII° GIORNO

Il plotone - ripetizione cambiamento di fronte, direzione, di formazione per il plotone di fronte - esercizi ginnici e sportivi - giochi.

VIII° GIORNO*Coy. dille*

La compagnia - adunata - formazione - marcia della compagnia in ordine chiuso, allargare restringere gl'intervalli - esercizi ginnici e sportivi - giochi.

IX° GIORNO

La compagnia - rovesciamento della fronte - cambiamento di fronte o di direzione - cambiamento di formazione - esercizi ginnici e sportivi - giochi.

X° GIORNO*Bn. dille*

Il battaglione - formazione - adunata - marcia del battaglione in ordine chiuso - allargare o restringere gli intervalli.

XI° GIORNO

Il battaglione - rovesciamento della fronte - cambiamento di fronte, di direzione - cambiamento di formazione.

XII° GIORNO

Il battaglione - ripetizione generale.

III° CICLO: 3 SETTIMANE - ADDESTRAMENTO AL TIRO -

Esso verrà effettuato secondo le norme del fascicolo 18 - addestramento armi portatili - volume I° - lezioni di tiro al poligono (ga-

TIRO COL FUCILE *Rifle practice*

I soldati saranno addestrati atutti gli esercizi dell'appendice I (fascicolo 18) ed agli esercizi I e 2 dell'appendice III° (stesso ciclo).

TIRO COL FUCILE MITRA *Tommy gun. practice*

Si effettueranno tutti gli esercizi dell'appendice I°.

Attualmente il primo e terzo battaglione stanno ripetendo le istruzioni previste dal II° Ciclo e il II° battaglione sta effettuando accelerato le istruzioni del I° Ciclo.

./. ./. ./.

906

825

2 3 3 3
Coì prossimo mese di Gennaio tutti i battaglioni eseguiranno le lezioni di tiro previste dal III° Ciclo d'istruzione nel seguente ordine:
III° Battaglione - I° Battaglione - II° Battaglione.

905

825

2324

Declassified E.O. 12065 Section 3-402/NNDG NO.

785020

MAED V LROF NR6127 IMPORTANT Q-R9
FROM MMIA 031520A

TO 1 BLU TURIN
2 BLU GENOA
3 BLU MILAN
4 BLU BOLZANO
5 BLU UDINE
6 BLU BOLOGNA
7 BLU FLORENCE
8 BLU ROME
9 BLU BARI
10 BLU NAPLES
11 BLU SICILY

GR - BT

Q755 . UNCLASSIFIED . FORMATION OF TTC'S BY EACH TERR HQ IN
TIME FOR FIRST CALL UP NOW HIGH PRIORITY (.) KEEP CLOSE WATCH ON
ADM PREPARATIONS INCLUDING ACCOMMODATION, STORES AND EQUIPMENT (.)
ASSIST WHERE POSSIBLE AND NOTIFY ANY SERIOUS CHECK

BT 031520A

SENT NR6127 1850A JN AR TKS K

RD NR 6127 AJP B1

904
824

SUBJECT : Mariotta Range.

9 British Liaison Unit
BARI

27 Dec 45

5/10

HQ 501 BAD

Ref 1520 dated 20 Dec 45, the allotment of the MARIOTTA rifle range for four days was appreciated by the Carabinieri.

May they now be given an allotment of 2 days weekly for the period 1 Jan - 31 Mar 1946 ?

[Signature]
(H FERRO) Major
GS

HF/aa

903

~~823~~



S.G.
LEGIONE TERR. DEI CARABINIERI REALI DI BARI
COMANDO

N. 617/25 di prot.

Bari, li 23 dicembre 1945

Risposta al

del

n.

OGGETTO: Esercitazioni di tiro a bersaglio.

- 0 -


BRITISH LIAISON UNIT


B A R I

Ringrazio sentitamente cotesto comando per la concessione del poligono di tiro di Bitonto nei giorni 23 - 24 - 27 - 28 corrente, durante i quali sarà provveduto a far eseguire esercitazioni ai militari dell'omonima tenenza.

Colgo però l'occasione per rappresentare come debbano eseguire i tiri tutti i militari dei battaglioni allievi e mobile - 1000 uomini - e quelli dei gruppi di Bari Interno e Bari Esterno e della Compagnia Comando - 700 elementi - e, tenuto conto della ubicazione dei reparti, del difetto dei mezzi di comunicazione e di disponibilità di locali a Bitonto, l'uso del poligono in argomento dovrebbe essere concesso - due volte alla settimana - per tre o quattro mesi, al fine di rendere possibile l'addestramento del personale.

Prego, pertanto, compiacersi di prendere in esame la possibilità di venire incontro alle necessità di questa legione.

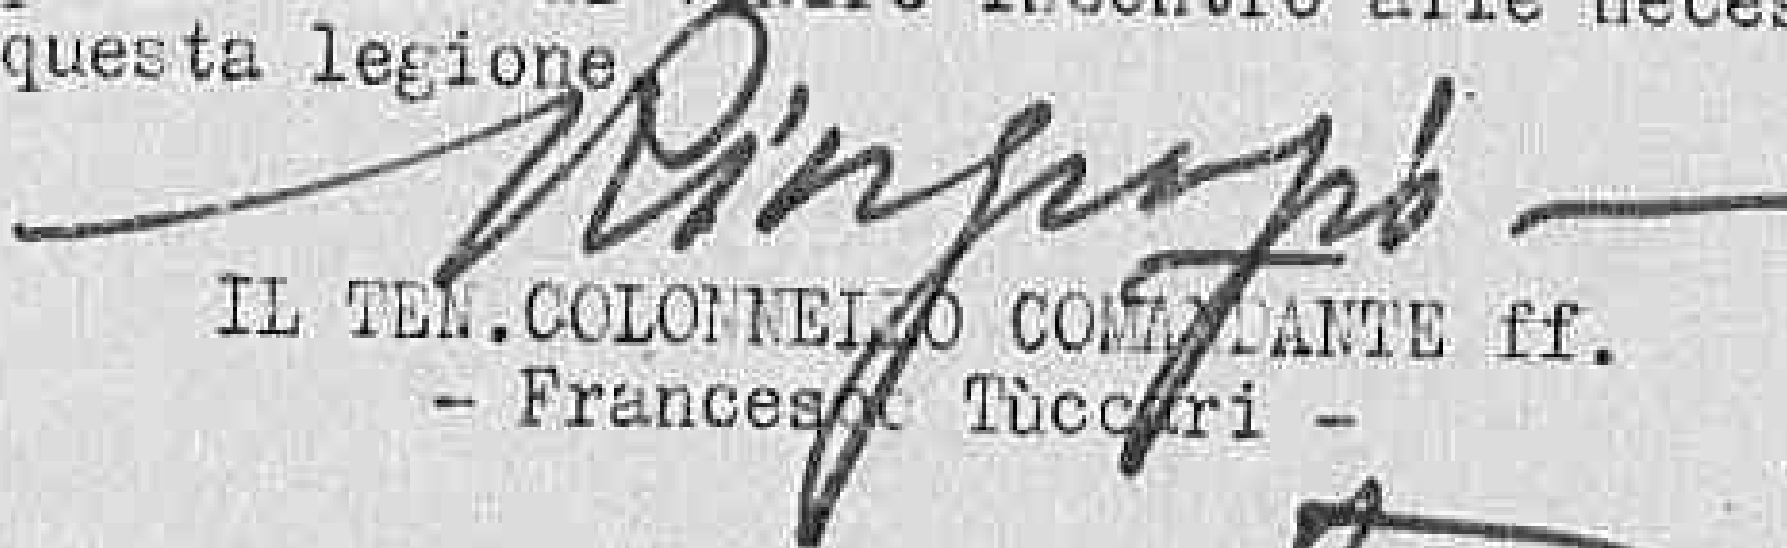
IL TEN. COLONNELLO COMANDANTE ff.
- Francesco Tucceri -

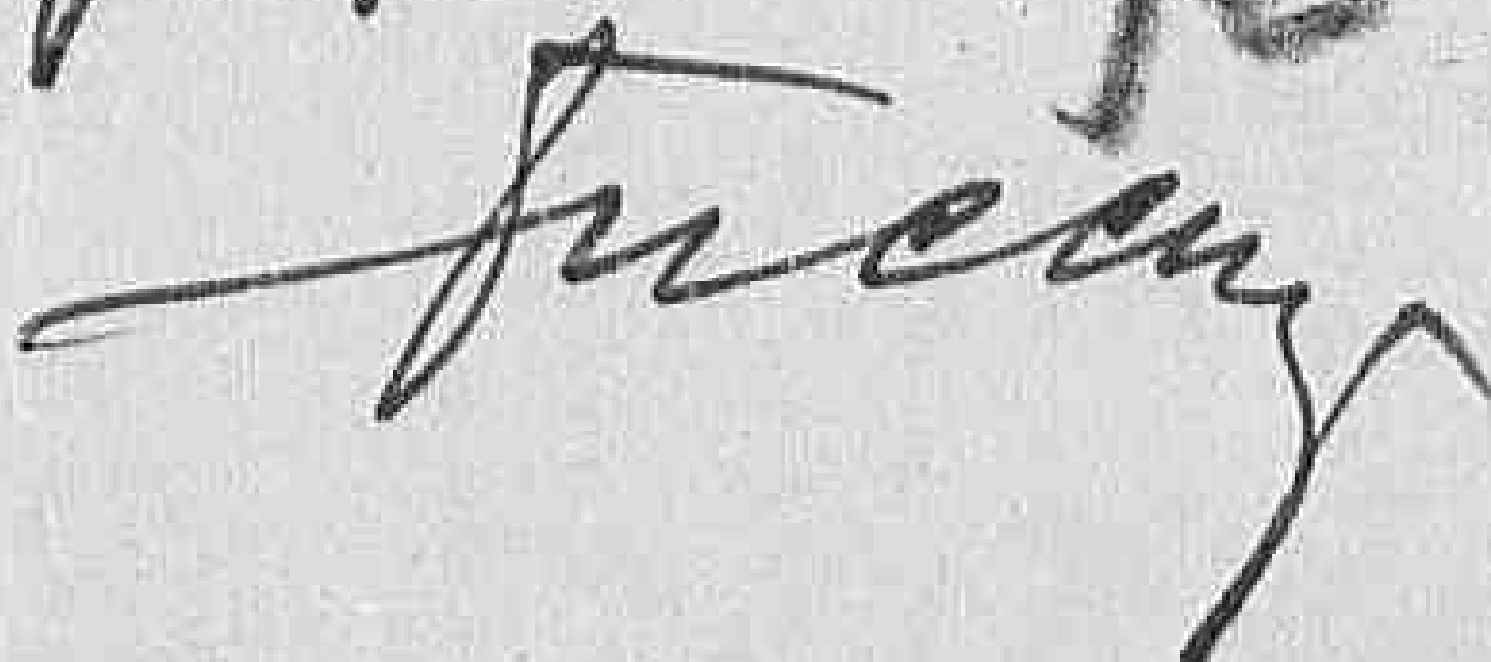
812

SUBJECT: Accommodation for T.T.O.

20 DEC 1945

Land Process Sub Comm A.C.
(M.I.I.A.)
WOM
G/TXW/47

17 Dec 45

Ministry of War

INDICE

1. Will you please confirm that you have now decided that the UNITED T.T.O. will be accommodated at BELLINO and FILLERS.

VICARIO

2. Will you please inform us of your latest views on the subject of this T.T.O. Our latest information is that SANTA CHIARA Barracks are full and that LA MARCA Barracks will be vacated by the ALLIES on Dec 17.

MILAN

3. There now appears to be little hope that the displaced Persons Sub Comm A.C. will give up the LAS CRISTOPOLIS Barracks at COMO. It would therefore be wise to search now for an alternative site. This HQ suggests that the Barracks at MORTONA are near enough to BRESCIA to permit of the formation of the T.T.O. in these two cities.

BOLEARO

4. No reply has yet been received to our request for reconsideration of priorities for the Barracks at MORTONA. You will be informed as soon as a decision is given by AMB.

BARI

5. Your recommendations with regard to ALZARONA have been noted. Our Staff Officer at No 9 (BARI) has advised us as follows:-

"The Concerns is situated in a partly built-up and intensely cultivated flat area, which is unsuitable for minor Tactical Training or for the construction of ranges. It can only be used for the first 20 days of Training."

Will you please forward your comments on this appreciation giving particularly your views as to the suitability of the terrain for Training.

VIENNA

2. Will you please inform us of your latest views on the subject of this T.T.C. Our latest information is that SANTA CHIARA Barracks are full and that LA MARCONI Barracks will be vacated by the MILANS on Dec 17.

MILAN

3. There now appears to be little hope that the displaced Persons Sub Comm A.C. will give up the DE CRISTOFORI Barracks at COMO. It would therefore be wise to search now for an alternative site. This HQ suggests that the Barracks at MARONA are near enough to INSELLA to permit of the formation of the T.T.C. in these two cities.

BOLZANO

4. No reply has yet been received to our request for reconsideration of priorities for the Barracks at SANTA VINCENZA. You will be informed as soon as a decision is given by AFHQ.

BARI

5. Your recommendations with regard to ALFAMERA have been noted. Our Staff Officer at No 9 (BARI) BLM has advised us as follows :-

"The Caserma is situated in a partly built-up and intensely cultivated flat area, which is unsuitable for minor tactical training or for the construction of ranges. It can only be used for the first 20 days of training."

Will you please forward your comments on this appreciation giving particularly your views as to the suitability of the terrain for training.

WMA/cii

Internal


Copy to :-

3 BLM (MILAN)
5 BLM (VIENNA)
9 BLM (BARI) ✓

WMA/cii
Major General.
M. M. I. A.
WMA

S.G.

LEGIONE TERRITORIALE DEI CARABINIERI REALI DI BARI
UFFICIO COMANDO

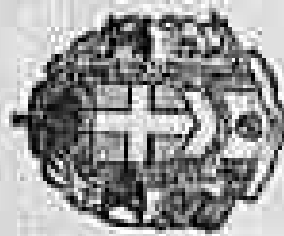

N. 707/65-5 di prot.

Bari, li 7 dicembre 1945

Risposta al

::

del

::

n.

::

OGGETTO

Esercitazioni di tiro al bersaglio.

Carte annesse n.

ALLA British Liaison Unit -

B A R I

I militari del locale battaglione allievi devono compiere - a complemento delle lezioni teoriche - esercitazioni pratiche di tiro col moschetto e pistola.

Altrettanto è d'uopo far praticare - con le armi automatiche - dai carabinieri del battaglione mobile, testè costituito a Bari, che devono completare, con urgenza, il proprio addestramento.

Date le attuali, imprescindibili necessità d'ordine pubblico, è ovvio rappresentare l'importanza annessa a dette esercitazioni.

Prego, pertanto, compiacersi comunicare, se sia possibile fare uso del poligono di tiro di Bitonto e di precisare, in caso affermativo, l'ora ed i giorni in cui potrà essere usato.

IL TEN. COLONNELLO COMANDANTE ff.

- Francesco Tuccari -

francesco

900

Risposta al :: del :: n. ::

OGGETTO { Esercitazioni di tiro al bersaglio.

Carte annesse n. _____

ALLA British Liaison Unit -

B A R I

I militari del locale battaglione allievi devono compiere - a complemento delle lezioni teoriche - esercitazioni pratiche di tiro col moschetto e pistola.

Altrettanto è d'uopo far praticare - con le armi automatiche - dai carabinieri del battaglione mobile, testè costituito a Bari, che devono completare, con urgenza, il proprio addestramento.

Date le attuali, imprescindibili necessità d'ordine pubblico, è ovvio rappresentare l'importanza annessa a dette esercitazioni.


Prego, pertanto, compiacersi comunicare, se sia possibile fare uso del poligono di tiro di Bitonto e di precisare, in caso affermativo, l'ora ed i giorni in cui potrà essere usato.

IL TEN. COLONNELLO COMANDANTE ff.

- Francesco Tuccari -

francesco

900

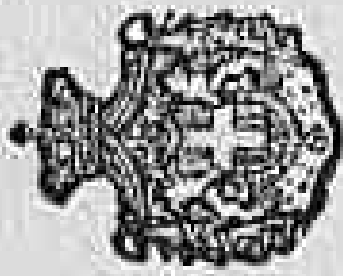

/Dv

COMANDO MILITARE TERRITORIALE DI BARI (IX)

UFFICIO Operazioni e Addestramento

N. 6227/Op. di prot.

Bari, 11 17 dicembre 1945

Risposta al foglio del

N. Alleg. N. 2

OGGETTO: Lavori per organizzazione Centro Addestramento Reclute.-

Alla

9 British Liaison Unit

(per il Signor Maggiore FERRO)

B A R I

In relazione agli accordi verbali intercorsi, si trasmette:

- un progetto dei lavori relativi alla sistemazione delle Casermette Funzionali "FALANGA" e "MILANO" (allegato 1);
- un progetto dei lavori occorrenti per la sistemazione del Campo di Tiro nella zona di Pesca a Nord-Ovest di Bari (allegato 2).-

d'ordine

IL CAPO DI STATO MAGGIORE

(Col. V. Petitti) A.B.S.

1809

Risposta al foglio del

N. Alleg. N. 2

OGGETTO: Lavori per organizzazione Centro Addestramento Reclute.-

Alla

9 British Liaison Unit

(per il Signor Maggiore FERRO)

B A R I

In relazione agli accordi verbali intercorsi, si
trasmette:

- un progetto dei lavori relativi alla sistemazione delle Casermette Funzionali "PALANGA" e "MILANO" (allegato 1);
- un progetto dei lavori occorrenti per la sistemazione del Campo di Tiro nella zona di Fesca a Nord-Ovest di Bari (allegato 2).-

d'ordine
IL CAPO DI STATO MAGGIORE
(Col. V. Petitti) a. b. s.
809

COMANDO GENIO TERRITORIALE BARI

N.22784 di prot.

OGGETTO: Bari- Casermette Funzionali "Talangà" e "Milano"- lavori per organizzazione Centro Addestramento.

Bari, li 14.12.1945

AL COMANDO MILITARE TERRITORIALE

Ufficio Territoriale e Affari Vari

B A R I

Rif. f.n. 33/8865/7/1 dell'11 corr.

In ottemperanza agli urgenti ordini ricevuti, trasmetto approvando il progetto generale per la sistemazione del Centro di Addestramento di Bari.

Esso è stato **concretato** in base alle direttive di codesto Comando e alle indicazioni dello scrivente.

In complesso tale progetto comprende:

- A) - Lavori previsti da eseguirsi entro il 15 gennaio 1946 (40 e 50 giorni lavorativi dall'inizio dei lavori, periodi minimi appalti - darebbero una data di ultimazione per il 25 gennaio ed oltre, ma si cercherà di accelerare l'esecuzione dei lavori, dando la precedenza ai lavori essenziali per modo che il Centro Addestramento possa cominciare l'occupazione entro il 15 gennaio).
- B) - Lavori da eseguirsi in 90 giorni lavorativi;
- C) - Lavori da eseguirsi in 120 giorni lavorativi;
- In complesso il progetto allegato, completo per le parti A) e B), deve essere immediatamente approvato dal Ministero della Guerra per tali parti, che importano una spesa di L.50.830.000,00.-
- Per la parte C), la quale importa una spesa di oltre 52.530.000 lire, si fa riserva di trasmettere al più presto i progetti definitivi, dopo che codesto Comando ne approverà le proposte attineli.
- Pertanto, allo scopo di iniziare senz'altro il lavoro, dato che le gare indette per le parti A) e B) hanno scadenza il 15 c.m., urge inviare a Roma il progetto, raccomandando che ne sia data approvazione immediata e telegrafica.
- Inoltre, occorre che, per il più pronto inizio del lavoro della parte C), si abbiano immediate decisioni da codesto Comando in merito alle proposte ora inviate al riguardo.

808

IL COMANDANTE

P/te Col. Mario Tanferna

DIREZIONE LAVORI GENIO MILITARE DI BARI
2^a Sezione

RELAZIONE N° 541 a cerrede degli estimativi di spesa (all. A.B.C.D. E.F.) per la sistemazione del Centro di Addestramento di Bari.-

1°- Il Comando Militare Territoriale di Bari, in ottemperanza agli ordini contenuti nel dispaccio n. 3782/F/4 in data 20 novembre u.s. dello S.M.B.B., ha ordinato l'urgente approntamento delle caserme funzionali "Pisanga" e "Milano" per la sistemazione del Centro di Addestramento in Bari.-

2°- Premesse quanto sopra si riferisce:

Il Centro di Addestramento sarà costituito da:

- 1 comando di reggimento
- 3 comandi di battaglione
- 1 compagnia comando
- 12 compagnie
- 24 automezzi
- 20 quadrupedi
- 10 carrette

per un complessivo di circa 3700 uomini compresi gli ufficiali e sottufficiali.-

Il Comando del Centro (Reggimento) ed i tre comandi di battaglione potranno subire alleggerimenti, con piccoli lavori di sistemazione, nei quattro fabbricati prospicienti gli ingressi delle due caserme, aventi ognuno 8 grandi locali più i servizi.-

In un secondo tempo si provvederà alla migliore sistemazione del comando reggimento con la sopraelevazione di uno dei detti fabbricati per ricavare altrettanti locali nel primo piano.-

I 12 comandi di compagnia troveranno adeguata sistemazione con i vari accessori nei locali dei prospetti delle 12 casermette.-

La compagnia comando non troverebbe per il primo tempo posto nelle attuali casermette altro che contraendo una compagnia del centro in una sola caserma. In un secondo tempo, ove necessario, si dovrà provvedere all'apposita sopraelevazione di una delle casermette, con un primo piano.-

La truppa, tenuto conto di accasermarla con i normali lettini ad un posto, troverebbe ad ogni modo subito adeguata sistemazione. Essendosi nell'insieme disponibili 144 camere della capacità di 24 posti letto ciascuna (in totale 3456 posti letto) e tenuto presente che un centinaio e più di uomini (cariche fisse, ecc.) troveranno posto nei molti locali accessori dei singoli fabbricati.-

Nelle due caserme funzionali in esame non vi sono in atto locali da adibirsi a infermeria di corpo, sulle per addestramento truppa, mensa sottufficiali. Oltre totale deficienza è costituita dalla mancanza di autorimessa, scuderia, tetteia carrette, magazzini.-

ordini contenuti nel dispaccio n. 3782/F/4 in data 20 novembre u.s. delle S.M.A.E., ha ordinato l'urgente approntamento delle caserme funzionali "Palermo" e "Milano" per la sistemazione del Centro di Addestramento in Bari.-

20- Premesse quanto sopra si riferisce:

Il Centro di Addestramento sarà costituito da:

- 1 comando di reggimento
- 3 comandi di battaglione
- 1 compagnia comando
- 12 compagnie
- 24 automezzi
- 20 quadrumetri
- 10 carrette

per un complessivo di circa 3700 uomini compresi gli ufficiali e sottufficiali.-

Il Comando del Centro (Reggimento) ed i tre comandi di battaglione potranno subito alleggerirsi, con piccoli lavori di sistemazione, nei quattro fabbricati prospicienti gli ingressi delle due caserme, eventuale e grandi locali più i servizi.-

In un secondo tempo si provvederà alla migliore sistemazione del comando reggimento con la sopraelevazione di uno dei detti fabbricati per ricavare altrettanti locali nel primo piano.-

I 12 comandi di compagnia troveranno adeguata sistemazione con i vari accessori nei locali dei prospetti delle 12 caserme.-

La compagnia comando non troverebbe per il primo tempo posto nelle attuali caserme oltre che costruendo una compagnia del centro in una sola caserma. In un secondo tempo, se necessario, si dovrà provvedere all'apposita sopraelevazione di una delle caserme, con un primo piano.-

La truppa, tenuto conto di accasermarla con i normali lottini ad un posto, troverebbe ad ogni modo subito adeguata sistemazione nei sei edifici nell'insieme disponibili 144 camere della capienza di 24 posti letto ciascuna (in totale 3456 posti letto) e tenuto presente che un centinaio e più di uomini (cariche fisse, ecc.) troveranno posto nei molti locali accessori dei singoli fabbricati.-

Nelle due caserme funzionali in esame non vi sono in atto locali da adibirsi a infermeria di corpo, e, per addestramento truppa, mensa sottufficiali. Altra totale deficienza è costituita dalla mancanza di auterinesse, scuderia, tetteria carrette, magazzini.-

A tali esigenze si provvederà come segue:

Sopraelevazione degli altri tre fabbricati di prospetto (comandi di battaglione) e sistemazione nei nuovi piani dell'infermeria di corpo, della mensa sottufficiali e di camere per gli ufficiali scolari.-

././.

Sopraelevazione di una seconda caserma e sistemazione nel nuovo primo piano di aule per addestramento.

Costruzione ex novo dei fabbricati mancanti come sopra indicate ed inoltre di un nuovo corpo di guardia per il servizio generale.

I piazzali sono attualmente occupati in gran parte da aiuole e giardini e orti: debbono essere completamente sgomberati e messi a ciati per consentire, in relazione alla loro superficie utile, la scuola a piedi.

Data l'assoluta necessità di far funzionare fra poche settimane il Centro di Addestramento di che trattasi si propone di risolvere il problema come segue:

Primo tempo: sistemazione generale delle due caserme funzionali (40 giorni lavorativi);

costruzione ex novo del corpo di guardia, di 12 lavatoi con standiteri e di due depositi rifiuti (60 giorni lavorativi);

Secondo tempo: sistemazione generale piazzali (90 gg. lavor.); costruzione ex novo auterimessa, scuderia, tettoia carretta e strada d'accesso (90 gg. lavorativi).

Terzo tempo: sopraelevazione dei 4 fabbricati di prospetto e di due casermette (120 giorni lavorativi).

In tale senso si sviluppa la presente relazione.

3°- Primo tempo (vedi planimetria generale all.1).

Caserma "Felsanga": si compone di 6 casermette, un fabbricato servizi e due piccoli fabbricati di prospetto in non buone condizioni di manutenzione. Necessità provvedere alla riparazione dei danni provocati in parte dal bombardamento del 2/12/1943 ed all'esplosione del 9/4/1945 ed inoltre al cedimento del pavimento in alcuni locali destinati ai servizi igienico-sanitari e sottostante fognatura.

I lavori previsti sono: riparazione infissi - provvista vetri - demolizione e ricostruzione parziale pavimenti e fognature di parte del servizio igienico-sanitario - revisione generale impianto elettrico, idrico - riprezzi ed imbiancamenti.

Ammontare dei lavori L. 2.400.000. (stima A all.2): gg. 40.

Caserma "Milano": come sopra.

Ammontare dei lavori L. 1.550.000. (stima B all.3): gg. 40.

Corpo di guardia: fabbricato ex novo in muratura di tufi di m. 24x14,50 copertura a terrazze con solai tipo "sap" e similare.

Costruzione 12 lavatoi trappa con relativi standiteri e costruzione due depositi per rifiuti.

Ammontare dei lavori L. 4.000.000. (stima C allegato 4 - disegno n°5): gg. 60.

4°- Secondo tempo:

Auterimessa, scuderia e tettoia carrette:

Questi nuovi fabbricati non trovano agevolmente posto nell'interno delle due caserme funzionali. Si propone la loro costruzione

Dato l'assoluta necessità di far funzionare la penna scrivente il Centro di Addestramento di che trattasi si propone di risolvere il problema come segue:

Primo tempo: sistemazione generale delle due caserme funzionali (40 giorni lavorativi);

costruzione ex novo del corpo di guardia, di 12 lavatoi con standiteri e di due depositi rifiuti (60 giorni lavorativi);

Secondo tempo: sistemazione generale piazzali (90 gg. lavor.); costruzione ex novo auterimesse, scuderia, tettoia coperte e strada d'accesso (90 gg. lavorativi).

Terzo tempo: soprelevazione dei 4 fabbricati di prospettive e di due casematte (120 giorni lavorativi).--

In tale senso si sviluppa la presente relazione.--

3°- Prime tempo (vedi planimetria generale all.1).

Caserma "Fulanga": si compone di 6 casematte, un fabbricato servizi e due piccoli fabbricati di prospetto in non buone condizioni di manutenzione. Necessità provvedere alla riparazione dei danni provocati in parte del bombardamento del 2/12/1943 ed all'esplosione del 9/4/1945 ed inoltre al cedimento del pavimento in alcuni locali destinati ai servizi igienico-sanitari e sottostante fognatura.

I lavori previsti sono: riparazioni infissi - provvista vetri - demolizione e ricostruzione parziale pavimenti e fognature di parte del servizio igienico-sanitario - revisione generale impianto elettrico, idrico - rappezzi ed imbiancamenti.

Ammontare dei lavori L.2.400.000.-- (estimative A all.2): gg.40.--

Caserma "Milano": come sopra.

Ammontare dei lavori L.1.950.000.-- (estimative B all.3): gg.40.--

Corpo di guardia: fabbricato ex novo in muratura di tufi di m. 24x14,50 copertura a terrazze con selcio tipo "Sap" o similare.--

Costruzione 12 lavatoi trutta con relativi standiteri e costruzione due depositi per rifiuti.--

Ammontare dei lavori L.4.000.000.-- (estimative C allegato 4 - disegno n°5): gg.60.--

4°- Secondo tempo:

Auterimesse, scuderia e tettoia coperte:

Questi nuovi fabbricati non trovano agevolmente posto nell'interne delle due caserme funzionali. Si propone la loro costruzione nell'esterno della caserma "Fulanga" come indicato nel piano d'insieme. L'area di sedime della nuova costruzione è di proprietà privata. Occorrerà espropriare una striscia di terreno di m.40x140 = mq.5.600.-- al prezzo di L.50 il mq. si avrebbe una spesa di circa L.280.000.--

././.

= 3 =

Autorimessa: fabbricato in muratura a forma di U con copertura a tetto a doppia spiovente. Nessuna chiusura per le porte degli automezzi ma chiusura del comune cortile con muro di cinta e recinzione cancellata in ferro.

Consente il ricevere di 24 automezzi e dotato di locali per officina, magazzino e personale di sorveglianza.

Dimensioni: corpo centrale m. 36x8,40; ali m. 42,90x8,40; altezza gronda m. 3,50; utile m. 3,20.

Scuderia: fabbricato per 20 quadrupedi con tetto a doppia spiovente e locali accessori per magazzini, fienile, selleria e personale di sorveglianza. Esternamente il letamaio.

Dimensioni: m. 34x7,40; altezza m. 3,50.

Tettoia per corrette: a semplice spiovente con locali per maneggio.

Dimensioni: m. 30,50x5,40; altezza m. 3,00.

Fra la scuderia e la tettoia è previsto un cortile chiuso sui due lati liberi da un muro di cinta e da un'ala dell'autorimessa.

Si accede alle scuderie e mezzo di una strada collegata a quella principale di servizio delle varie caserme.

Ammontare dei lavori: L. 9.500.000. (estimativo D alleg. 7 e Dis. 6 e 9).

Durata dei lavori: giorni 90.

Nel suddette estimative sono stati previsti anche tutti i servizi esterni relativi alle nuove costruzioni (fognatura, impianto idrico ed elettrico) e la costruzione dell'abbeyatoio.

Magazzini: in ogni caserma è stata prevista la costruzione di 2 magazzini, lateralmente al fabbricato servizi per le necessità del Centro di Addestramento.

Dimensioni: m. 40x15.

Struttura: pilastri in cemento armato e cortine di tuffi. Copertura a terrazze con selcio tipo "Sap" o similare.

Ammontare dei lavori: L. 14.000.000. (estimativo E alleg. 10 e Disegno 11).

Durata dei lavori: giorni 90.

Piazze: rimozione di tutto le aiuole e costruzione di massicciata con sopralzo inghiastata rollata.

Ammontare dei lavori: L. 20.000.000. (estimativo F alleg. 12).

Durata dei lavori: gg. 90.

Impianti collegamenti telefonici interni: sarà provveduto a mezzo della dipendente Sez. Speciale con materiali dell'Amministrazione.

Durata dei lavori: giorni 10.

5°- Riepilogo prime e seconde tempo:

Per la sistemazione di prime e seconde tempo delle caserme "Falanga" e "Milano" a Centro di Addestramento occorre complessivamente la seguente spesa:

- est/ve A = sistemazione Generale Caserma Falanga L. 2.400.000. =

Gronda m.3,50; utile m.3,20.-

Scuderia: fabbricata per 20 quadrupedi con tetto a doppio spiovente e locali accessori per magazzini, fienile, sellerie e personale di sorveglianza. Esternamente il letamaio.-

Dimensioni: m.34x7,40; altezza m.3,50.-

Tettoia per carrette: a semplice spiovente con locali per macinali.

Dimensioni: m.30,50x5,40; altezza m.3,00.-

Fra la scuderia e la tettoia è previsto un cortile chiuso sui due lati liberi da un muro di cinta e da un'ala dell'autorimessa.-

Si accede alla scuderia a mezzo di una strada collegata a quella principale di servizio delle varie caserme.-

Ammontare dei lavori: L.2.500.000.- (estimativo D alleg.7 - Dis. 8 e 9).-

Durata dei lavori: giorni 90.-

Nel suddette estimative sono stati previsti anche tutti i servizi esterni relativi alle nuove costruzioni (fognatura, impianto idrico ed elettrico) e la costruzione dell'abbeyatoio.-

Magazzini: in ogni caserma è stata prevista la costruzione di 2 magazzini, lateralmente al fabbricato servizi per le necessità del Centro di Addestramento.-

Dimensioni: m.40x15.-

Struttura: pilastri in cemento armato e cortine di tuffi. Copertura a terrazze con selcio tipo "nap" e similare.-

Ammontare dei lavori: L.14.000.000.- (estimativo B alleg.10 - Disegno 11).-

Durata dei lavori: giorni 90.-

Piazzali: rimozione di tutte le aiuole e costruzione di massicciata con sopralente inghiastata rollata.-

Ammontare dei lavori: L.20.000.000.- (estimativo F alleg.12).-

Durata dei lavori gg.90.-

Impianti collegamenti telefonici interni: sarà provveduto a mezzo della dipendente Sez. Speciale con materiali dell'amministrazione.

Durata dei lavori: giorni 10.-

5°- Riepilogo prime e seconde tempe:

Per la sistemazione di prime e seconde tempe delle due caserme "Valanga" e "Milano" e Centro di Addestramento occorre complessivamente la seguente spesa:

- est/ve A = sistemazione generale Caserma Valanga	L. 2.400.000.-
- " B = " " Milano	" 1.550.000.-
- " C = corpo di guardia, lavatoi, ecc.	" 4.000.000.-
- " D = autorimessa, scuderia, tettoia carrette	" 9.500.000.-
- " E = magazzini	" 14.000.000.-
- " F = piazzali	" 20.000.000.-
- esproprio terreno	" 280.000.-
Totale	L. 51.730.000.-

6° Programma attuazione primi due tempi:

Estimativi A e B: data l'eccellente urgenza di tali lavori indispensabili fin dal primo giorno di costituzione del Centro di Addestramento, questa Direzione ha senz'altre indette la gara fra ditte idonee e di fiducia per il 15 p.v. e sarà così pronta per l'inizio dei lavori non appena avrà ottenuta la necessaria autorizzazione dalle superiori autorità competenti.

Estimativo C: si sta pure procedendo all'aspletamento della gara di appalto che scadrà il 20 p.v.

Estimativi D ed E: si potrà in un primo tempo provvedere al ricevimento degli automezzi, delle salmerie e dei materiali in altra caserma della piazza di Bari. Si attendono disposizioni per indicare la relativa gara di appalto.

Estimativo F: si attendono disposizioni per indire la gara di appalto, tra imprese specializzate e di fiducia.

7° Terza tempe: sopraccalceazioni:

Di larga massima si segnala la spesa occorrente per le ulteriori opere più sopra citate:

Sopraccalceazione 4 fabbricati prespette:

4x14,50x24x4 = mc.5.568. = a 2.2.000. = vuoto per pieno L.11.136.000.=

Sopraccalceazione 2 casermette:

2xmq.10.266 = mc.20.592. = a 2.2.000 il mc. " " 41.184.000.=

L.52.320.000.=

Si attendono disposizioni per eseguire i relativi progetti definitivi.

Bari, 11 13 dicembre 1945

V°: IL TEN. COL. DIRETTORE
(Ruggiero Finzi)

Finzi

IL COMPILATORE
(Magg. Silvio Galasse)

Galasse

Destinativo C: Si sta pure procedendo all'espletamento della gara di appalto che scadrà il 20 p.v.-

Estimativi D ed E: si potrà in un primo tempo provvedere al ricevere degli automezzi, delle salmerie e dei materiali in altra caserma della piazza di Bari. Si attendono disposizioni per indire la relativa gara di appalto.

Estimativo F: si attendono disposizioni per indire la gara di appalto, tra imprese specializzate e di fiducia.-

7°- Terze tempo: sopralavazioni:

Di larga massima si segnala la spesa occorrente per le ulteriori opere più sopra citate:

Sopralavazione 4 fabbricati prescelti:

4x14, 50x24x4 = mc. 5.568. = a L. 2.000. = vuoto per pieno L. 11.136.000. =

Sopralavazione 2 casematte:

2xmq. 10.286 = mc. 20.592. = a L. 2.000 il mc. " " " 41.184.000. =

L. 52.320.000. =

Si attendono disposizioni per eseguire i relativi progetti definitivi. =

Bari, li 13 dicembre 1945

V°: IL TEN. COL. DIRETTORE
(Ruggiero Finzi)

R. Finzi

IL COMPILATORE
(Magg. Silvio Galasso)

S. Galasso

804

ESTIMATIVO DI SPESA PER L'ESEGUIMENTO DEI LAVORI DI SISTEMAZIONE
DELLA CASERMA FUNZIONALE "PALANGA" DI BARI.

=====

1	8	Elettricista di I° classe, elettrote- fonista, meccanico elettricista	gte	10 ==	420 ==	4200 ==
2	12	Falegname di I° classe, carradere, carpentiere, armatore	"	30 ==	420 ==	12600 ==
3	14	Fontaniere meccanico per condutture di acqua e gas	"	10 ==	420 ==	4200 ==
4	23	Lavorante ed aiutante di arte qua- lunque, cannaio	"	60 ==	320 ==	19200 ==
5	29	Muratore di I° classe	"	20 ==	420 ==	8400 ==
6	160	Tubi di ardesia artificiale per fo- catura da sostituire: - del 1/2 di mm. 100 - del 1/2 di mm. 200	ml.	130 ==	190 ==	5700 ==
			"	15 ==	350 ==	5250 ==
7	244	Sabbia di mare lavata	mc.	1,50	500 ==	750 ==
8	265	Agglomerato cementizio a rapida e lenta presa	ql.	5 ==	500 ==	2500 ==
9	341	Raccordi e pezzi speciali per con- dutture di tubi vinosti - da 1/8 a 1/4 di pell. (mm. 6 a 9)	"	0,40	350 ==	140 ==
10	376	Rubineti di ottone: da 3/8 di pell. da 1/2 pell. (mm. 120)	ciasc.	120 ==	250 ==	30000 ==
			"	120 ==	300 ==	36000 ==
11	473	Cordone a due conduttori per ten- sione fino a 600 Volts: - sezione m/mq. 2 x 0,50	ml.	200 ==	40 ==	8000 ==
12	495	Valvole Edison normali bipolari	ciasc.	35 ==	60 ==	2800 ==
13	506	Interruttore da parete di bachelite relativo a 8 levette	"	35 ==	80 ==	2800 ==
14	531	Portalampe Edison di ottone com- plete	"	30 ==	70 ==	2100 ==

2	12	Pallegname di I° classe, carradore, carpentiere, armatore	"	30	==	420	==	12600	==
3	14	Fontanelle meccanico per condutture di acqua e gas	"	10	==	420	==	4200	==
4	23	Lavorante ed aiutante di arte qualunque, cannaieggere	"	60	==	320	==	19200	==
5	29	Muratore di I° classe	"	20	==	420	==	8400	==
6	160	Tubi di ardesia artificiale per foggiatura da sostituire: - del $\varnothing$ di mm. 100 - del $\varnothing$ di mm. 200	ml.	30	==	190	==	5700	==
			"	15	==	350	==	5250	==
7	244	Sabbia di mare lavata	mc.	1,50	500	==		750	==
8	265	Agglomerato cementizio a rapida e lenta presa	ql.	5	==	500	==	2500	==
9	341	Raccordi e pezzi speciali per condutture di tubi zincati - da I/8 a I/4 di poll. (mm. 6 a 9)	"	0,40	350	==		140	==
10	376	Rubineti di ottone: da 3/8 di poll. ciascuno. 120 da I/2 pollice	"	120	==	300	==	36000	==
11	473	Cordone a due conduttori per tensione fino a 600 Volts: - sezione m/mq. 2 x 0,50	ml.	200	==	40	==	8000	==
12	495	Valvole Edison normali bipolari	class.	35	==	60	==	2800	==
13	506	Interruttore da parete di bachelite relativo e a levetta	"	35	==	80	==	2800	==
14	531	Portalampe Edison di ottone completo	"	30	==	70	==	2100	==
15	538	Riflettori di ferro laccati: - da cm. 25	"	30	==	150	==	4500	==
		a riportare L. I49I40							==

././.

= 2 =

	riporto	L.149.140.=
16 625 Demolizione di muri, volte ed archi di laterizi	mq. 130 == 90 ==	11.700.=
17 626 Demolizione di muri, volte ed archi di pietrame e di tufo	mc. 5 == 130 ==	650.=
18 628 Demolizione di muri a getto di calcestruzzo	" 0,35 500 ==	150.=
19 629 Demolizione di pavimenti, impianti di laterizi, piastrelle, mattonelle e simili	mq. 540 == 30 ==	16.200.=
20 645 Rimozione di apparecchi da latrina m°	80 == 120 ==	9.600.=
21 646 Rimozione di tubolature da latrina ml.	40 == 35 ==	1.400.=
22 649 Scavo comune di terra e materiali all'uscio	mc. 540 == 120 ==	64.800.=
23 661 Trasporto di terra e materiali scavati ad una distanza di m.50	" 540 == 50 ==	27.000.=
24 700 Muratura a getto di calcestruzzo di cemento	" 0,35 3500 ==	1.225.=
25 709 Murature di pietrame e malta idraulica	" 7 == 2000 ==	14.000.=
26 == Paramento di lastroni di pietra di 2ª categoria	mq. 1 == 1800 ==	1.800.=
27 == Paramento di lastroni di pietra di 2ª categoria dell'Amministrazione	" 46 == 200 ==	9.200.=
28 719 Muro di mattoni forati con malta basterda:		
- spessore cm.5	" 20 == 600 ==	12.000.=
- " " 5 a 15	" 15 == 650 ==	9.750.=
29 723 Muro di mattoni forati dell'Amministrazione con malta basterda:		
- spessore da 5 a 15 cm.	" 95 == 118,9	10.450.=

30 772 Riempimento di pietrame a secco per

18 628	Demolizione di muri a getto di calcestruzzo	"	0,35	500 ==	150.=
19 629	Demolizione di pavimenti, impiantisti di latrini, pianelle, mattonelle e simili	mq.	540 ==	30 ==	16.200.=
20 645	Rimozione di apparecchi da latrina n° 80	ml.	80 ==	120 ==	9.600.=
21 646	Rimozione di tubature da latrina ml. 40	ml.	40 ==	35 ==	1.400.=
22 649	Scave comuni di terra e materiali all'uscio	mc.	540 ==	120 ==	64.800.=
23 661	Trasporto di terra e materiali scavati ad una distanza di m.50	"	540 ==	50 ==	27.000.=
24 700	Muratura a getto di calcestruzzo di cemento	"	0,35	3500 ==	1.225.=
25 709	Muratura di pietrame e malta idraulica	"	7 ==	2000 ==	14.000/=
26 ==	Paramento di lastre di pietra di 2^ categoria	mq.	1 ==	1800 ==	1.800.=
27 ==	Paramento di lastre di pietra di 2^ categoria dell'Amministrazione	"	46 ==	200 ==	9.200.=
28 719	Muro di mattoni ferati con malta bastarda:				
	- spessore cm.5	"	20 ==	600 ==	12.000.=
	" 5 a 15	"	15 ==	650 ==	9.750.=
29 723	Muro di mattoni ferati dell'Amministrazione con malta bastarda:				
	- spessore da 5 a 15 cm.	"	95 ==	118,9	10.450.=
30 772	Riempimento di pietrame a secco per costruzione di drenaggi e vespale compresa la provvista del pietrame mc.540	mc.	540 ==	600 ==	324.000.=
31 766	Muratura di rafforzamento in sotto murazione o in costruzione di pietre tra di 2^ categoria	"	10 ==	2200 ==	22.000.=
	a riportare				£. 685.065.=

		Riborto	£.	685.065.=
32	773 Riempimento di pietrame a secco per costruzione di drenaggi e vespai con pietrame dell'Amministrazione	mc. 100 ==	100 ==	10.000.=
33	793 Intonaco comune in piano	mq. 100 ==	63 ==	6.300.=
34	800 Intonaco di cemento	" 20 ==	120 ==	2.400.=
35	852 Battute di cemento idraulico nazionale a lenta presa uso Portland	" 120 ==	800 ==	96.000.=
36	861 Impiantito di piastrelle smaltate bianche da 15 x 15 bugnate	" 15 ==	2000 ==	30.000.=
37	== Impiantito di piastrelle smaltate bianche da 15 x 15 e 20 x 20 bugnate dell'Amministrazione	" 60 ==	200 ==	12.000.=
38	869 Impiantito di mattonelle (pietrini) di cemento di qualsiasi grossezza dell'Amministrazione	" 420 ==	140 ==	58.800.=
39	915 Chabichette coperte mezzane: (dimensioni interne 19-20 cm. larghezza 21-30 cm. di altezza)	ml. 30 ==	300 ==	9.000.=
40	917 Posizione in opera di vasi ed appa- recchi da latrine completi di cas- sette scaricatorie	ciasc. 60 ==	100 ==	6.000.=
41	918 Posizione in opera di lavabi, va- schetto ed orinatori di qualunque specie	" 25 ==	80 ==	2.000.=
42	927 Posizione in opera di tubelature di qualunque specie del diametro interno da 8 a 18 cm.	ml. 30 ==	30 ==	900.=
43	964 Imposte di porte e finestre a fer- melle: - di tavole sottili - di tavole grosse	mq. 50 ==	2500 ==	125.000.=
		" 20 ==	3000 ==	60.000.=
44	972 Sportelli vetrati: di tavole grosse	" 50 ==	3500 ==	175.000.=

34	800	Intenace di cemento	"	20	==	120	==	2.400.==
35	852	Battute di cemento idraulico nazionale a lento presa uso Portland	"	120	==	800	==	96.000.==
36	861	Impiantito di piastrelle smeltate bianche da 15 x 15 bugnate	"	15	==	2000	==	30.000.==
37	==	Impiantito di piastrelle smeltate bianche da 15 x 15 e 20 x 20 bugnate dell'Amministrazione	"	60	==	200	==	12.000.==
38	869	Impiantito di mattonelle (pietrini) di cemento di qualsiasi grossezza dell'amministrazione	"	420	==	140	==	58.800.==
39	915	Chabichette coperte mezzano: (dimensioni interne 19-20 cm. larghezza 21-30 cm. di altezza)	ml.	30	==	300	==	9.000.==
40	917	Posizione in opera di vasi ed appoggi recchi da latrina completi di casette scaricatorie	ciasc.	60	==	100	==	6.000.==
41	918	Posizione in opera di lavabi, vaschette ed orinatori di qualunque specie	"	25	==	80	==	2.000.==
42	927	Posizione in opera di tubelature di qualunque specie del diametro interne da 8 a 18 cm.	ml.	30	==	30	==	900.==
43	964	Imposte di porte e finestre a ferrelle: - di tavole sottili - di tavole grosse	mq.	50	==	2500	==	125.000.==
			"	20	==	3000	==	60.000.==
44	972	Sportelli vetrati: di tavole grosse	"	50	==	3500	==	175.000.==
45	1033	Ferramenti fucinati: - del 1° genere - del 2° genere - del 3° genere - del 4° genere	kg.	30	==	130	==	3.900.==
			"	30	==	160	==	4.800.==
			"	30	==	200	==	6.000.==
			"	30	==	250	==	7.500.==
a riportare								£.1.300.665.==

././.

= 4 =

Riporto £.1.300.665.=

46 1039 Opere di tubo di ferro zincato per condutture di acque comprese racordi e pezzi speciali	kg. 2 == 250 ==	500.=
47 1045 Serratura per porta tipo inglese, con scambiatore	ciasc. 14 == 400 ==	56.000.=
48 1097 Tinteggiatura ed imbianchimento con latte di calce e due strati mq. 2000 ==	7 ==	14.000.=
49 1113 Lastre di vetro comune in opera: -di lato maggiore fra cm. 40 e 55 "	300 == 2700 ==	810.000.=
50 1123 Posizione in opera di condutture elettriche con cordone a due o tre capi di qualsiasi specie e sezione ml. 200 ==	7 ==	1.400.=
51 1128 Posizione in opera di valvole, pre- se di corrente, portalampe e muro comutatori e simili oggetti per impianti illuminazione elettrica ciasc. 70 ==	10 ==	700.=
52 1130 Posizione in opera di riflettori, portalampe, interruttori, prese di corrente, ecc. pensili	" 60 == 7 ==	420.=
53 1142 Spurgo di tubature	ml. 20 == 30 ==	600.=
Totale degli articoli		£.2.184.285.=
Somma in massa per imprevisti		" 215.715.=
AMMONTARE DELL'ESTIMATIVO		£.2.400.000.=
		=====

Bari, 11 13 dicembre 1945

IL COMPILATORE
(MAGG. SILVIO GALESSO)

Compilatore

Visto:

IL TEN. COL. DIRETTORE
(Ruggiero Finzi)

Finzi

893

48	1097	Tinteggiatura ed imbianchimento con latte di calce a due strati mq. 2000	7 ==	14.000.==
49	1113	Lastre di vetro comune in opera: -di lato maggiore fra cm. 40 e 55 " 300	== 2700 ==	810.000.==
50	1123	Posizione in opera di condutture elettriche con cordone a due e tre cavi di qualsiasi specie e sezione ml. 200	== 7 ==	1.400.==
51	1128	Posizione in opera di valvole, pre- se di corrente, portalampe a muro comutatori e simili oggetti per impianti illuminazione elettrica	ciasc. 70 == 10 ==	700.==
52	1130	Posizione in opera di riflettori, portalampe, interruttori, prese di corrente, ecc. pensili	" 60 == 7 ==	420.==
53	1142	Spurgo di tubolature	ml. 20 == 30 ==	600.==

Totale degli articoli £. 2.184.285.==
Somma in massa per imprevisti " 215.715.==

AMMONTARE DELL'ESTIMATIVO £. 2.400.000.==
=====

Bari, li 13 dicembre 1945

V i s t o :
IL TEN. COL. DIRETTORE
(Ruggero Finzi)

IL COMPILATORE
(Magg. Silvio Galeoso)

893

ESTIMATIVO DI SPESA OCCORRENTE PER L'ESEGUIMENTO DEI LAVORI DI SISTEMAZIONE ALLA CASERMA FUNZIONALE "CAP. MILANI" IN BARI

=====

1	8	Elettricista di 1 ^a classe, elettro- telefonista meccanico elettricista g/te	10,==	420 ==	4200 ==
2	9	Elettricista di 2 ^a classe, guarda- filii	"	10,==	380 == 3800 ==
3	12	Falegname di 1 ^a classe, carradore, carpentiere armatore	"	30,==	420 == 12600 ==
4	14	Fontaniere meccanico per conduttu- re di acqua e gas	"	30,==	420 == 12600 ==
5	23	Lavorante ed aiutante di arte qua- lunque, canneggiatore	"	60,==	320 == 19200 ==
6	29	Muratore di 1 ^a classe	"	10,==	420 == 4200 ==
7	160	Tubi di ardesia artificiale per fognatura : - del diametro di m/m. 100 - del diametro di m/m. 200	ml. "	10,== 190 == 5,== 350 ==	1900 == 1750 ==
8	244	Sabbia di mare lavata	mc.	1,50	500 == 750 ==
9	265	Agglomeranti cementizi a rapida e lenta presa (resist.a 28 gg.traz. Kg/cmq.23-presa.Kg/cmq.350)	ql.	5,==	500 == 2500 ==
10	341	Raccordi e pezzi speciali per con- duttore di tubi zincati da 1/2 ad 1/4 di poll/(m/m.6 a 9)	"	0,30	350 == 105 ==
11	376	Rubinetto di ottone : - da 3/8 di pollice (m/m.11,5) - da 1/2 di pollice (m/m.15,5)	ciasc. "	110,== 250 == 110,== 300 ==	27500 == 33000 ==
12	473	Gordone a due conduttori per ten- sione fino a 600 Volta : - sezione m/mq. 2 x 0,50	ml.	200,==	40 == 8000 == 889
13	495	Valvole Edison : normali bipolari	ciasc.	40,==	80 == 3200 ==
14	506	Interruttori da parete di bachel- le rotativi o a levetta	"	40,==	80 == 3200 ==

2	9	Elettricista di 2 ^a classe, guardafili	"	10,==	380 ==	3800 ==
3	12	Falegname di 1 ^a classe, carradore, carpentiere armatore	"	30,==	420 ==	12600 ==
4	14	Pontaniere meccanico per conduttore di acqua e gas	"	30,==	420 ==	12600 ==
5	23	Lavorante ed aiutante di arte qualunque, canneggiatore	"	60,==	320 ==	19200 ==
6	29	Muratore di 1 ^a classe	"	10,==	420 ==	4200 ==
7	160	Tubi di ardesia artificiale per fognatura : - del diametro di m/m. 100 - del diametro di m/m. 200	ml. "	10,== 5,==	190 == 350 ==	1900 == 1750 ==
8	244	Sabbia di mare lavata	mc.	1,50	500 ==	750 ==
9	265	Agglomeranti cementizi a rapida e lenta presa (resist.a 28 gg.traz. Kg/cmq.23-press.Kg/cmq.350)	ql.	5,==	500 ==	2500 ==
10	341	Raccordi e pezzi speciali per condutture di tubi zincati da 1/2 ad 1/4 di poll/(m/m.6 a 9)	"	0,30	350 ==	105 ==
11	376	Rubinetto di ottone : - da 3/8 di pollice (m/m.11,5) - da 1/2 di pollice (m/m.15,5)	ciasc. "	110,== 110,==	250 == 300 ==	27500 == 33000 ==
12	473	Cordone a due conduttori per tensione fino a 600 Volta : - sezione m/mq. 2 x 0,50	ml.	200,==	40 ==	8000 == 889
13	495	Valvole Edison : normali bipolari	ciasc.	40,==	80 ==	3200 ==
14	506	Interruttori da parete di bachelite rotativi o a levetta	"	40,==	80 ==	3200 ==
15	531	Portalampe Edison di ottone complete	"	30,==	70 ==	2100 ==
						A riportare £. 140605 ==

Riporto

				\$.
16	538 Riflettori di ferro laccate : - da cm. 25	ciasc.	30 == 150 ==	4500 ==
17	625 Demolizione di muri, volte ed ar- chi di laterizi	mq.	45 == 90 ==	4050 ==
18	626 Demolizione di muri, volte ed ar- chi di pietrame e di tufo	mc.	3 == 130 ==	390 ==
19	628 Demolizione di muri a getto di calcestruzzo	"	0,15 400 ==	60 ==
20	629 Demolizione di pavimenti, impianti ti di laterizi, piastrelle mattonelle e simili	mq.	200 == 30 ==	6000 ==
21	645 Rimozione di apparecchi da latrini	n.	30 == 120 ==	3600 ==
22	646 Rimozione di tubolature da latrini	ml.	15 == 35 ==	525 ==
23	649 Scavo comune di terra e materia- li all'asciutto	mc.	200 == 80 ==	16000 ==
24	661 Trasporto di terra e materiali scavati ad una distanza fino a m. 50	"	200 == 50 ==	10000 ==
25	700 Muratura a getto di calcestruzzo di cemento	"	0,15 3500 ==	525 ==
26	709 Muratura di pietrame e malta idraulica	"	1 == 2000 ==	2000 ==
27	719 Muro di mattoni forati con malta bastarda: spessore cm. 5	mq.	25 == 600 ==	15000 ==
28	723 Muro di mattoni forati dell'Ammi- nistrazione con malta bastarda - spessore da cm. 5 a 15	"	15 == 110 ==	1650 ==
29	766 Muratura di rabberciamento in set- tomarazione e in sostruzione di pietra di 2° categoria	mc.	5 == 2700 ==	13500 ==
30	772 Riempimento di pietrame a secco per costruzione di drenaggi e vespai, comprese la provvista del pietra- me	mc.	200 == 600 ==	120000 ==

888

31 773 Riempimento di pietrame a secco
per costituzione di drenaggi e vespai

19	chi di pietrame e di tufo 628 Demolizione di muri a getto di calcestruzzo	"	0,15	400 ==	60 ==
20	629 Demolizione di pavimenti, impianti di laterizi, pianelle mattonelle e simili	mq.	200 ==	30 ==	6000 ==
21	645 Rimozione di apparecchi da latrina	n.	30 ==	120 ==	3600 ==
22	646 Rimozione di tubolature da latrina	ml.	15 ==	35 ==	525 ==
23	649 Scavo comune di terra e materiali all'asciutto	mc.	200 ==	80 ==	16000 ==
24	661 Trasporto di terra e materiali scavati ad una distanza fino a m.50	"	200 ==	50 ==	10000 ==
25	700 Muratura a getto di calcestruzzo di cemento	"	0,15	3500==	525 ==
26	709 Muratura di pietrame e malta idraulica	"	1 ==	2000==	2000 ==
27	719 Muro di mattoni forati con malta bastarda: spessore cm.5	mq.	25 ==	600 ==	15000 ==
28	723 Muro di mattoni forati dell'Amministrazione con malta bastarda - spessore da cm.5 a 15	"	15 ==	110 ==	1650 ==
29	766 Muratura di rabberciamento in settomarazione e in sostruzione di pietra di 2° categoria	mc.	5 ==	2700==	13500 ==
30	772 Riempimento di pietrame a secco per costruzione di drenaggi e vespai, comprese la provvista del pietrame	mc.	200 ==	600 ==	120000 ==
31	773 Riempimento di pietrame a secco per costituzione di drenaggi e vespai con pietrame dell'Amministrazione	mc.	40 ==	100 ==	4000 ==
	A riportare				£. 342405 ==

888

		Riparto	£.	342405 ==
32 793	Intonaco comune in piano	mq. 50 == 63 ==		3150 ==
33 800	Intonaco di cemento	" 10 == 120 ==		1200 ==
34 852	Battuto di cemento idraulico nazionale a lenta presa uso Portland.mq.50 == 800 ==			40000 ==
35 861	Impiantito di piastrelle smaltate bianche o bugnate da 15x15	mq. 10 == 2000==		20000 ==
36 ==	Impiantito di piastrelle smaltate bianche da 15x15 e 20x20 bugnate dell'Amministrazione	" 40 == 200==		800 ==
37 869	Impiantito di mattonelle (pietrini) di cemento di qualunque grossezza dell'Amministrazione	" 150 == 140 ==		21000 ==
38 915	Chiavichette coperte mezzane : (dipensioni interne 19-20 cm. di larghezza e 21-30 cm.di altezza)	ml. 40 == 300 ==		12000 ==
39 917	Posizione in opera di vasi ed ap parecchi da latrina completi di cassette scaricatorici	cias.20 == 100 ==		2000 ==
40 918	Posizione in opera di lavabi,vaschette ed orinatori di qualunque specie	" 10 == 80 ==		800 ==
41 927	Posizione in opera di tubolature di qualunque specie del diametro interno da 8 a 18 cm.	ml. 10 == 30 ==		300 ==
42 964	Imposte di porte e finestre a ferrelle :			
	- di tavole sottili	mq. 40 == 2500==		100000 ==
	- di tavole grosse	" 30 == 3000==		90000 ==
43 972	Sportelli vetrati :			
	- di tavole grosse	" 40 == 3500==		140000 ==
44 1033	Ferramenti fucinati :			
	- del 1° genere	Kg. 30 == 130==		3900 ==
	- del 2° genere	" 20 == 160==		3200 ==
	- del 3° genere	" 20 == 200==		4000 ==
	- del 4° genere	" 30 == 250==		7500 ==
45 1039	Opere di tubi di ferro zincato per condutture di acqua compresso			

36 ==	Impiantito di piastrelle smaltate bianche da 15x15 e 20x20 bugnate dell'Amministrazione	"	40 ==	200==	800 ==
37 869	Impiantito di mattonelle (pietrini) di cemento di qualunque grossezza dell'Amministrazione	"	150 ==	140 ==	21000 ==
38 915	Chiavichette coperte mezzane : (dipensioni interne 19-20 cm. di larghezza e 21-30 cm. di altezza)	ml.	40 ==	300 ==	12000 ==
39 917	Posizione in opera di vasi ed ap parecchi da latrina completi di cassette scaricatori	cias.20	==	100 ==	2000 ==
40 918	Posizione in opera di lavabi, vaschette ed orinatori di qualunque specie	"	10 ==	80 ==	800 ==
41 927	Posizione in opera di tubolature di qualunque specie del diametro interno da 8 a 18 cm.	ml.	10 ==	30 ==	300 ==
42 964	Imposte di porte e finestre a fer melle : - di tavole sottili - di tavole grosse	mq.	40 ==	2500==	100000 ==
43 972	Sportelli vetrati : - di tavole grosse	"	30 ==	3000==	90000 ==
44 1033	Ferramenti fucinati : - del 1° genere - del 2° genere - del 3° genere - del 4° genere	"	40 ==	3500==	140000 ==
45 1039	Opere di tubi di ferro zincato per condutture di acqua compreso raccordi e pezzi speciali	Kg.	30 ==	130==	3900 ==
		"	20 ==	160==	3200 ==
		"	20 ==	200==	4000 ==
		"	30 ==	250==	7500 ==
		"	1 ==	250==	250 ==
	A riportare				£. 792605 ==

	Riparto	£.	
46 1046 Serratura per porta tipo inglese con scanalature		792605 ==	
47 1097 Tinteggiatura od imbianchimento con latte di calce a due strati mq. 2000 ==	ciasc. 140 ==	400 ==	56000 ==
48 1113 Lastre di vetro comune in opera: - di lato maggiore fra cm. 40 e 55	mq.	200 == 2700 =	540000 ==
49 1123 Posizione in opera di condut- ture elettriche con cordone a due o tre capi di qualsia si specie e sezione	ml.	200 == 7 ==	1400 ==
50 1128 Posizione in opera di valvo- le prese di corrente, porta- lampade a muro, commutatori e simili oggetti per impian- ti di illuminazione elettri- ca	n°	80 == 10 ==	800 ==
51 1130 Posizione in opera di ri- flettori, portalampe, in- teruttori, prese di corren- te, ecc. pensili	"	60 == 7 ==	420 ==
52 1142 Spurgo di tubolature	ml.	10 == 30 ==	300 ==
Totale degli articoli		£.	1405425 ==
Somma in massa per imprevisti		"	144575 ==
Ammontare dell'estimativo		£.	1550000 ==
			=====

Bari, li 13 dicembre 1945

VISTO
IL TEN. COLONNELLO DIRETTORE
(Ruggero Pinzi)

IL COMPILATORE
(Magg. Galasso Silvio)

49 1123 Posizione in opera di condut-
ture elettriche con cordone
a due o tre capi di qualsiasi
si specie e sezione

ml. 200== 7 == 1400 ==

50 1128 Posizione in opera di valvo-
le prese di corrente, porta-
lampade a muro, commutatori
e simili oggetti per impiant
ti di illuminazione elettrici
ca

n° 80== 10 == 800 ==

51 1130 Posizione in opera di ri-
flettori, portalampe, in-
teruttori, prese di corren-
te, ecc/ pensili

" 60== 7 == 420 ==

52 1142 Spurgo di tubolature

ml. 10== 30 == 300 ==

Totale degli articoli

£. 1405425 ==

Somma in massa per imprevisti

" 144575 ==

Ammontare dell'estimativo

£. 1550000 ==

=====

Bari, li 13 dicembre 1945

VISTO

IL TEN. COLONNELLO DIRETTORE
(Ruggero Finzi)

IL COMPILATORE
(Magg. Galasso Silvio)

885

E S P E C I F I C O

c/ DI SPESA OCCORRENTE PER I LAVORI DI COSTRUZIONE CORPO DI GUARDIA NELLA CASERMA "MILANO" E DEGLI IMONDIZZAI, LAVatoi E SRENDITOI NELLE CASERME "FALANGA" E "MILANO" IN BARI.

1/150 - Tubi di gres:

- del diametro int. di cm. 6	ml. 13	400	5.200.=
- del diametro int. di cm. 10	" 16	500	8.000.=
- del diametro int. di cm. 12	" 20	550	11.000.=

2/151 - Pannelle di cemento a compressione idraulica, unicolori

mq. 330	450	148.500.=
---------	-----	-----------

3/150 - Tubi di cresta artificiale per fognature, del diametro interno di m/m. 100.

ml. 32	300	9.600.=
--------	-----	---------

4/160 - Vasi da latrina a sifone, detti all'inglese, in maiolica porcellanata.

ciasc. 2	3500	7.000.=
----------	------	---------

5/170 - Sedile per vasi da latrina in legno compensato o in noce, con perrai di ottone, con coperchio.

" 2	400	800.=
-----	-----	-------

6/171 - Vaschette con galleggiante per apparecchi da latrina completi di ogni accessorio in ghisa semplice, caricata

litri 15.-	" 2	2500	5.000.=
------------	-----	------	---------

885

- del diametro int. di cm. 10	"	16	500	8.000.=
- del diametro int. di cm. 12	"	20	550	11.000.=
2/151 - Pianelette di cemento a compressione idraulica, unicolori	mq.	330	450	148.500.=
3/160 - Tubi di ardesia antiodore per fognatura, del diametro interno di m/m. 100.	ml.	32	300	9.600.=
4/168 - Vasi da latrina a sifone, detti all'inglese, in maiolica porcellanata.	ciasc.	2	3500	7.000.=
5/170 - Sediloie per vasi da latrina in legno compensato e in noce, con perril di ottone, con coperchio.	"	2	400	800.=
6/171 - Vaschette con galleggiante per apparecchi da latrina completi di ogni accessorio in ghisa semplice, capacità litri 15.-	"	2	2500	5.000.= 885
7/175 - Tubi di scorcio delle vaschette da latrina, in ferro zincato.	"	2	500	1.000.=
a riportare				S. 196.100.=

£. 196.100. =

class.	2	2000	4,000.	=
--------	---	------	--------	---

III	3	2500	7.500. =
-----	---	------	----------

kg.	0	150	1.200.-
1	1	1	1
2	2	2	2
3	3	3	3
100	100	100	100

$$6 \times 200 = 1,200.$$

"	3	250	750. =
---	---	-----	--------

11.	12	4500	54.000,-
-----	----	------	----------

class.	15	300	4.500.
--------	----	-----	--------

9/100 - Lavabo in maiolica porcellanata, rettangolare, con sponda ne e trocchio pieno combinate con lo scarico (senza accessori) dimensioni cm. 54 x 46	"	3	2500	7.500.=
10/197 - Griglia di ghisa inodori, diametro da m/m. 40 a 120.	kg.	8	150	1.200.=
11/207 - Valvola piletta per scarico, con tappo di gomma e catenella cingh. 3		250		750.=
12/210 - Rubinetto a colonna, da m/m. 10 a 15 per lavabo	"	6	200	1.200.=
13/212 - Sifoncini per scarico di lavandini, lavabi ecc. da m/m. 13 a 18, in ottone placcato o cromato.	"	3	250	750.=
14/333 - Ferro omogeneo (acciaio dolce) in fondi per cemento armato, del diametro fino a m/m. 12.	q.l.	12	4500	54.000.=
15/376 - Rubinetto di ottone, da 1/2 pollice (m/m. 15,2).	ciaso.	15	300	4.500.=
16/377 - Rubinetto di arresto di ottone:				
-da 1/2 pollice (m/m. 15,5)	"	5	250	1.250.=
-da 3/4 di pollice (m/m. 20,5)	"	5	300	1.500.=
e riportare			8.	272.750.=

- 3 -

L. 272.750.=

17/473 - Cordone a due conduttori per
tensione fino a 600 Volts:

- sezione m/mq. 2 x 0,50	ml. 10	40	400.=
- " " 2 x 0,78	" 15	50	750.=
- " " 2 x 1,00	" 20	55	1.100.=

18/484 - Fila conduttore isolato per
tensione fino a 600 Volts:

- sezione 12/10	ml. 20	30	600.=
- " 15/10	" 30	45	1.350.=
- " 20/10	" 50	55	2.750.=
- " 35/10	" 60	60	4.800.=

19/488 - Cavetto sottopieno per ten-
sione fino a 600 Volts a due
conduttori piatto:

- sezione 2 x 12/10	ml. 10	50	500.=
- " 2 x 15/10	" 15	60	900.=
- " 2 x 20/10	" 15	75	1.125.=
- " 2 x 35/10	" 20	100	2.000.=

20/492 - Suoneria elettrica a timpero
piatto da 7 a 10 cm.

oiesc.	1	300	300.=
--------	---	-----	-------

21/494 - Quadro indicatore a 8 chia-
mate.

"	1	3000	3000.=
---	---	------	--------

22/495 - Valvole Edison: normali bi-
polari.

"	15	70	1.050.=
---	----	----	---------

18/484 - Filo conduttore isolato per
tensione fino a 600 Volta:

	ml.			
- sezione 12/10	20	30	600.=	
- " 16/10	30	45	1.350.=	
- " 20/10	50	55	2.750.=	
- " 35/10	60	60	4.800.=	

19/488 - Cavetto sottolombo per ten-
sione fino a 600 Volta a due
conduttori piatto:

	ml.			
- sezione 2 x 12/10	10	50	500.=	
- " 2 x 16/10	15	60	900.=	
- " 2 x 20/10	15	75	1.125.=	
- " 2 x 35/10	20	100	2.000.=	

20/492 - Suoneria elettrica a timpano
piatto da 7 a 10 cm.

claso.			
1	300		300.=

21/494 - Quadro indicatore a 8 chia-
mate.

"	1	3000	883.900.=

22/495 - Valvole Edison: normali bi-
polari.

"	15	70	1.050.=

23/503 - Pulsante di bachelite per cam-
panelli.

"	8	45	360.=
a riportare			293.735.=

24/505 - Interruttori da parete di porcellana.	ciase.	15	70	293.735.=
25/517 - Presa di corrente bipolare in porcellana da 6 Ampere.	"	3	55	440.=
26/523 - Cassette per derivazioni sotto traccia:				
- metalliche piccole (cm.7)	ciase.	10	80	800.=
- " grandi (cm.10)	"	10	100	1.000.=
27/524 - Tubo Bergmann in ferro piombato:				
- da m/m. 9	ml.	80	40	3.200.=
- da m/m. 11	"	100	50	5.000.=
28/526 - Manicotto per tubi bergmann	ciase.	20	5	100.=
29/531 - Portalanterna Edison di ottone completo.	"	15	70	1.050.=
30/538 - Riflettore di ferro laccato:				
- da cm.25.-	"	15	150	2.250.=
31/541 - Rondelle di legno	"	150	2	883 300.=
32/548 - Isolatori di porcellana tipo "Torino".	cent.	1	400	400.=

25/517 - Presa di corrente bilpolare in

porcellana da 6 ampere. " 8 55 440.=

26/523 - Cassette per derivazioni sotto traccia:

- metalliche piccole (cm.7) ciasc. 10 80 800.=
- " grandi (cm.10) " 10 100 1.000.=

27/524 - Tubo Bergmann in ferro piombato:

- da m/m. 9 ml. 80 40 3.200.=
- da m/m. 11 " 100 50 5.000.=

28/526 - Manticotto per tubi bergmann

ciasc. 20 5 100.=

29/531 - Forvelempade Edison di ottone

completo. " 15 70 1.050.=

30/538 - Riflettore di ferro laccato:

- da cm.25.- " 15 150 2.250.=

31/541 - Rondelle di legno

" 150 2 **883** 300.=

32/548 - Isolatori di porcellana tipo

"Torino". cent. 1 400 400.=

33/549 - Isolatori per mensoline da

25 x 25. " 1 450 450.=

a riportare

S. 309.775.=

35/649 - Scavo comune di terra e materiali all'asciutto.	mq.	175	80	14.000.=
36/661 - Trasporto di terra e materiali scavati ad una distanza fino a m.50.	"	250	50	12.500.=
37/662 - Trasporto di terra e materiali scavati ad una distanza maggiore di 50 metri (per ogni ettometro in più dei primi 50 metri).	"	250	40	10.000.=
38/674 - Riempimento di cavi con materie provenienti dagli scavi.	"	200	40	8.000.=
39/700 - Muratura a getto di calcestruzzo di cemento.	"	45	3500	157.500.=
40/703 - Calcestruzzo con malta di calce e pozzolana per costituzione di massetti di sottofondo dei pavimenti.	mq.	23	1800	882 ^{50.400.=}
41/709 - Muro di pietra e malta idraulica.	mq.	180	2000	360.000.=
42/713 - Paramento di pietra a corsi regolari.	mq.	60	800	64.000.=
a riportare	q.			989.425.=

43/719 - Muro di mattoni forati con malta bastarda, spessore cm. 10	mq. 30	400	8. 989.425.=
44/727 - Muro di tufi di 1 ^a specie e malta idraulica.	mq. 300	2300	12.000.=
45/729 - Muro di conci di tufo di 1 ^a spe- cie e malta idraulica.	" 40	2500	690.000.=
46/741 - Conci di pietra di 2 ^a catego- ria lavorati a grana fina.	" 1	18000	100.000.=
46/744 - Lastre di pietra di 2 ^a catego- ria, ordinarie.	mq. 2	2000	18.000.=
46/749 - Lastre ordinarie di marmo di Carrara, levigate e lucidate, sottili.	" 6	3500	4.000.=
49/750 - Lastre ordinarie di pietra di Trani, levigate e lucidate, per soglie, davanzali, rivesti- mento di pareti, ecc. - spesso- re cm. 5.-	" 24	3000	28.000.=
50/772 - Riempimento di pietrame a sec- co per costituzione di drenaggi e vespaie, compreso la provvista del pietrame.	mc. 100	600	72.000.=

881

60.000.=

malta idraulica.	mq. 300	2300	690.000.=
45/729 - Muro di corici di tufo di 1° specie e malta idraulica.	" 40	2500	100.000.=
46/741 - Corici di pietra di 2° categoria lavorati a grana fina.	" 1	18000	18.000.=
47/744 - Lastre di pietra di 2° categoria, ordinarie.	mq. 2	2000	4.000.=
48/746 - Lastre ordinarie di marmo di Carrara, levigate e lucidate, sottili.	" 8	3500	28.000.=
49/750 - Lastre ordinarie di pietra di Trani, levigate e lucidate, per soglie, davanzali, rivestimento di pareti, ecc. - spessore cm. 5.-	" 24	3000	72.000.=
50/772 - Riempimento di pietrame a secco per costituzione di drenaggi e vespai, compreso la provvista del pietrame.	mq. 100	600	60.000.=
51/783 - Intonaco comune in piano	mq. 1200	63	75.600.=
a riportare	a.		2.049.025.=

881

52/820 - Solcio in piano tipo "3AP" per sovraccarico di Kg.250 al mq. oltre il peso proprio e quello del pavimento, calcestru- o come semplicemente appoggiato: -campata da m.2,50 fino a 3,50 -campata da m.4,50 fino a 5,00	mq. 75 " 250	1300 1500	97.500.= 375.000.=
53/853 - Battuto di asfalto con asfalto naturale.	" 300	300	90.000.=
54/861 - Impianto di piastrelle smalte- te in ceramica o smaltate, da cm. 20 x 20.-	" 50	400	20.000.=
55/863 - Impianto di piastrelle, piastrel- le e quadroni dell'Amfma.	" 330	130	42.900.=
56/868 - Impianto di mattonelle (pietm- mi) di cemento, della grossezza da 35 a 40 m/m.-	" 100	500	50.000.=
57/909 - Calcestruzzo cementizio per ope- re in conglomerato armato di 1° specie.	mc. 20	4000	880 80.000.=
58/910 - Calcestruzzo cementizio per ope- re in conglomerato armato di 2° specie.	" 2	4500	9.000.=

L. 2.049.025.=

come semplicemente appoggiate:

-campate da m.2,50 fino a 3,50	mq.	75	1300	97.500.=
-campate da m.4,50 fino a 5,00	"	250	1500	375.000.=
53/553 - Battuto di asfalto con asfalto naturale.	"	300	300	90.000.=
54/561 - Impiantato di piastrelle smaltate bianche o smaltate, da cm. 20 x 20.-	"	50	400	20.000.=
55/563 - Impiantato di piastrelle, piastrelle e quadroni dell'Ann/re.	"	330	130	42.900.=
56/568 - Impiantato di mattonelle (piastrelle) di cemento, della grossezza da 35 a 40 m/m.-	"	100	500	50.000.=
57/509 - Calcestruzzo cementizio per opere in conglomerato armato al 1° specie.	mc.	20	4000	880 80.000.=
58/910 - Calcestruzzo cementizio per opere in conglomerato armato al 2° specie.	"	2	4500	9.000.
59/911 - Calcestruzzo cementizio per opere in conglomerato armato al 3° specie.	"	2	5000	10.000.
a riportare				e. 2.823.425

60/947 - Posizione in opera di vesti su apparecchi da lettura completa di cassette scorrevoli.	gioco.	2	150	2.823.425.=
61/948 - Posizione in opera di lavabi, vaschette ed orifiori di qualunque specie.	"	3	180	900.=
62/949 - Posizione in opera di tubolature di qualunque specie, del diametro interno da 8 a 18 cm.	ml.	65	100	6.500.=
63/949 - Assito e giunti piani di essicelle di asete.	mq.	60	500	30.000.=
64/964 - Imposte di porte e finestre a formelle: -di tavole sottili -di tavole grosse	"	35 55	2600 2800	91.000.= 154.000.=
65/967 - Imposte di porte e finestre doppie e formelle, di tavoloni.	"	11	4000	44.000.=
66/972 - Sportelli vetrati di tavoloni	"	43	4000	172.000.=
67/977 - Controtelaio semplice di porte e finestre, di essicelle.	ml.	120	150	18.000.=
68/1033 - Terramenti fucinati:				879
- del 1° genere	kg.	150	160	24.000.=
- del 2° genere	"	100	180	18.000.=

61/918 - Posizione in opera di lavabi, vaschette ed urinatoi di qualunque specie.	"	5	180	900.=
62/927 - Posizione in opera di tubolature di qualunque specie, del diametro interno da 8 a 18 cm.	ml.	65	100	6.500.=
63/949 - Assito a giunti piani di assicelle di abete.	mq.	60	500	30.000.=
64/964 - Imposte di porte e finestre e formelle: -di tavole sottili -di tavole grosse	"	35	2600	91.000.=
	"	55	2800	154.000.=
65/967 - Imposte di porte e finestre doppie e formelle, di tavoloni.	"	11	4000	44.000.=
66/972 - Sportelli vetrati da tavoloni	"	43	4000	172.000.=
67/977 - Controtelaio semplice di porte e finestre, di assicelle.	ml.	120	150	18.000.=
68/1033- Terramenti lucinati:				
- del 1° genere	mq.	150	160	24.000.=
- del 2° genere	"	100	180	18.000.=
- del 3° genere	"	50	200	10.000.=
- del 4° genere	"	50	250	12.500.=
a riportare				
				3.404.625.=

879

L. 3.404.625.=

69/1039 - Opere di tubi di ferro zincato per condutture di acqua, compresi raccordi e pezzi speciali Kg. 150 300 45.000.=

70/1043 - Serrature per porta da infilare tipo "Patent" con serracco e cassetto a mandata semplice o coppia, modello piccolo. class. 4 250 1.000.=

71/1045 - Serrature per porta da infilare tipo "Patent" a 3 o 4 scanalature (regorges) con serracco e catena, cioè a mandata semplice e doppia, con frontale e controfrontale di ottone. " 13 300 3.900.=

72/1050 - Serrature per portone, con disegno di sicurezza e sola griglia, a telaio, da cm. 14 a 20, estratta da mm. 70 a 90. " 2 500 1.000.=

73/1085 - Tubi di piombo Kg. 20 250 5.000.=

74/1097 - Tinte e giature od imbiancamento con latte di calce e que strati mq. 2400 10 24.000.=

878

75/1101 - Coloritura ad olio:

- con colori granulari e que strati.

- per ogni strato in più dei strati. " 270 130 35.100.=

70/1043 - Serrature per porta da infilare tipo "Patent" con serracco e ca- tenaccio e mandata semplice o coppia, modello piccolo.	claso.	4	250	1.000.=
71/1045 - Serrature per porte da infilare tipo "Patent" a 3 o 4 scanalatu- re (serraghe) con serracco e catenag- gio, a mandata semplice o doppia, con frontale e controfrontale di ottone.	"	13	300	3.900.=
72/1050 - Serrature per portone, con con- gegno di sicurezza e sola cric- ca, a telaio, da cm. 14 a 20, en- trata da mm. 70 a 90.-	"	2	500	1.000.=
73/1085 - Tubi di piombo	Eg.	20	250	5.000.=
74/1097 - Pittureggiate od imbiancamento con latte di calce e due strati mq. 2400		2400	10	24.000.=
75/1101 - Coloritura ad olio: - con colori ordinari a due strati. - per ogni strato in più dei 2 primi.	"	270	130	35.100.=
	"	270	50	13.500.=
a riportare				3.533.125.=

878

C. 3.533.125.=

76/1123 - Posizione in opera di condutture elettriche con cordone a due o tre capi di qualsiasi sezione e sezione.

ml. 45 7 315.=

77/1124 - Posizione in opera di condutture elettriche in filo conduttore isolato, di qualsiasi tipo e sezione.

" 180 10 1.800.=

78/1125 - Posizione in opera di condutture elettriche in cavo sotto tomba e uno o più conduttori.

" 60 12 720.=

79/1126 - Maggior compenso per posizione in opera di condutture a cordone o a filo isolato in tubi Bergmann.

" 180 4 720.=

80/1128 - Posizione in opera di valvole, prese di corrente, portalampe, di a muro, commutatori e simili oggetti per impianti d'illuminazione elettrica.

cassa. 15 10 150.=

81/1129 - Posizione in opera di cassette metallone per derivazioni di interruttori, valvole, ecc., sotto traccia.

877

" 20 3 150.=

one e sezione.

ml. 45 7 315.=

77/1124 - Posizione in opera di condutture elettriche in filo conduttore isolato, di qualsiasi tipo e sezione.

" 180 10 1.800.=

78/1125 - Posizione in opera di condutture elettriche in cavo sottopunto e uno o più conduttori.

" 60 12 720.=

79/1126 - Maggior compenso per posizione in opera di condutture a corrente o a filo isolato in tubo Bergmann.

" 180 4 720.=

80/1126 - Posizione in opera di valvole, prese di corrente, portalampade a muro, commutatori e simili oggetti per impianti d'illuminazione elettrica.

classe. 15 10 150.=

81/1129 - Posizione in opera di cassette metalliche per derivazioni di interruttori, valvole, ecc., sotto traccia.

" 20 8 160.=

82/1130 - Posizione in opera di riflettori, portalampade, interruttori, prese di corrente ecc., pensili

" 50 7 350.=

a riportare

c. 3.537.340.=

5. 3.537.340.=

83/1168 - Corroni di pietre cura di 2^a
categoria, lavorati alla mar-
tellina mezzana, per marcapie-
di stradali.-

ml. 50 300 27.000.=

TOTALE IMPORTO DEGLI ARTICOLI

5. 3.564.340.=

SOMMA IN MASSA PER IMPREVISTI

" 435.660.=

AMMONTARE DELL'ESTIMATIVO

5. 4.000.000.=

Barl, 13 Dicembre 1945

IL COMMISSARIO

(Messa Galasso Silvio)

Duranti

Vc IL DEF. COLONNELLO DIRETTORE

(Finzi Ruggero)

Finzi

ESTIMATIVO DI SPESA PER LA COSTRUZIONE DI FABBRICATI RICOVERO AUTOMOBILI, SCUDERIA E TETTOIA PER CARREGGIO ALLE CASERME FUNZIONALI "MILANO" e "PALANCA" IN BARI.

=====

1/159 = Grondaie sagomate in ardesia artificiale: diam. cm. 14 a 16	ml.	230. =	400. =	92.000. =
2/160 = Tubi di ardesia artificiale per fognatura:	ml.	20. =	300. =	6.000. =
- del diam. int. mm. 100	"	10. =	600. =	6.000. =
- " " " 125	"	10. =	650. =	6.500. =
- " " " 150	"			
3/168 = Vasi da latrina a sifone, detti all'inglese: in maiolica porcellanata	n°	2. =	3500. =	7.000. =
4/170 = Sediloie per vasi da latrina, in legno compensato o in noce con perni di ottone: con coperchio	"	2. =	400. =	800. =
5/171 = Vaschette scaricatorie con galleggiante per apparecchi da latrina, complete di ogni accessorio:	"	2. =	2500. =	5.000. =
- in ghisa semplice capacità litri 15	"	2. =	500. =	1.000. =
6/175 = Tubi di scarico delle vaschette da latrina: in ferro zincato	"			
7/185 = Lavebo in maiolica porcellanata, rettangolare con spondine e troppo pieno combinato con lo scarico (senza accessori):	"	2. =	2500. =	5.000. =
- dimensioni 62 x 50	"			
8/208 = Rubinetti a colonna, da mm. 10 a 15 per lavabo	"	2. =	250. =	500. =
9/211 = Piletta con tappo e catenella	"	2. =	200. =	400. =

875

1/159 = Grondaie sagomate in ardesia artificiale: diam. cm. 14 a 16	ml.	230.=	400.=	92.000.=
2/160 = Tubi di ardesia artificiale per fognatura;				
- del diam. int. mm. 100	ml.	20.=	300.=	6.000.=
- " " " 125	"	10.=	500.=	6.000.=
- " " " 150	"	10.=	550.=	6.500.=
3/168 = Vasi da latrina a sigone, detti all'inglese: in maiolica porcellanata	n°	2.=	3500.=	7.000.=
4/170 = Sedili per vasi da latrina, in legno compensato o in noce con perni di ottone: con coperchio	"	2.=	400.=	800.=
5/171 = Vaschette scaricatorie con galleggiante per apparecchi da latrina, complete di ogni accessorio:				
- in ghisa semplice capacità litri 15	"	2.=	2500.=	5.000.=
6/175 = Tubi di scarico delle vaschette da latrina: in ferro zincato	"	2.=	500.=	1.000.=
7/185 = Lavabo in maiolica porcellanata, rettangolare con spondine e troppopieno combinato con lo scarico (senza accessori):				
- dimensioni 62 x 50	"	2.=	2500.=	5.000.=
8/208 = Rubinetti a colonna, da mm. 10 a 15 per lavabo	"	2.=	250.=	875 500.=
9/211 = Filetta con tappo e catenella	"	2.=	200.=	400.=
a riportare				130.200.=

.../...

	riporto	£.	130.200,00
10/212 = Sifoncini per scarico di lavandini, lavabi, ecc. da mm. 13 a 18 in piombo	n° 2.=	250.=	500.=
11/221 = Sarcinosa in bronzo con voltino di ghisa:	" 5.=	600.=	3.000.=
- da 3/4 pollice	" 1.=	800.=	800.=
- da 1 pollice			
12/333 = Ferro omogeneo (acciaio dolce) in tonci per cemento armato del diametro fino a mm. 12	q.li 4.=	4500.=	18.000.=
13/376 = Rubinetti di ottone:			
- da 1/2 pollice	n° 2.=	300.=	600.=
- da 3/8 di pollice	" 2.=	350.=	700.=
14/377 = Rubinetti di arresto di ottone:			
- da 1/2 pollice	" 2.=	250.=	500.=
- da 3/8 di pollice	" 2.=	200.=	400.=
15//403 = Cerniere di ferro:			
- leggere da cm. 5,5 a 8	" 170.=	40.=	6.800.=
- pesanti da cm. 5,5 a 8	" 50.=	50.=	2.500.=
16/413 = Paletti (zeccole) di ferro lucido da cm. 20 a 50	" 30.=	160.=	4.800.=
17/420 = Cremonesi a cassetta di ferro stampato lucido, larghe mm. 30 a 35, per aste da mm. 14 a 16, con reglia fissa, complete di ogni accessorio	classe. 23.=	300.=	6.900.=
18/473 = Cordone a due conduttori per tensione fino a 600 Volta:			
- sezione mmq. 2 - 0,50	ml. 100.=	40.=	4.000.=
19/484 = Pilo conduttore isolato fino a 600 Volta: Sez. 12/10	" 2000.=	30.=	60.700.=
a riportare			£. 239.700.=

11/221 = Baccinacci in bronzo con lantino di ghisa: - da 3/4 pollice - da 1 pollice	" 5.= " 1.=	500.= 800.=	3.000.= 800.=
12/333 = Ferro omogeneo (acciaio dolce) in tondi per cemento armato del diametro fino a mm. 12	q.li 4.=	4500.=	18.000.=
13/376 = Rubinetti di ottone: - da 1/2 pollice - da 3/8 di pollice	n° 2.= " 2.=	300.= 350.=	600.= 700.=
13/377 = Rubinetti di arresto di ottoni: - da 1/2 pollice - da 3/8 di pollice	" 2.= " 2.=	250.= 200.=	500.= 400.=
15//403 = Cerniere di ferro: - leggere da cm. 5,5 a 8 - pesanti da cm. 5,5 a 8	" 170.= " 50.=	40.= 50.=	6.800.= 2.500.=
16/413 = Paletti (zeccolo) di ferro lucido da cm. 20 a 50	" 30.=	160.=	4.800.=
17/420 = Cremonesi a cassetta di ferro stampato lucido, larghe mm. 30 a 35, per aste da mm. 14 a 16, con maglie fisse, complete di ogni accessorio	ciasc. 23.=	300.=	6.900.=
18/473 = Cordone a due conduttori per tensione fino a 600 Volts: - sezione mm. 2 - 0,50	ml. 100.=	40.=	4.000.=
19/484 = Filo conduttore isolato fino a 600 Volts: Sez. 12/10	" 2000.=	30.=	<u>68.740.=</u>
a riportare			2.239.700.=

...

riporto £. 239.700,00

20/489 = Cavetto sottopiede per tensione fino a 500 volta a due conduttori, rotondo - Sez. 12/10 ml. 100.= 50.= 5.000.=

21/496 = Valvole a celotta di bachelite: - bipolari n° 45.= 70.= 3.150.=

22/505 = Interruttori da parete di porcellana " 45.= 70.= 3.150.=

23/524 = Tubi Bergmann di ferro picchato - da no. 9 ml. 50.= 40.= 2.000.=

24/532 = Portalampe Edison di porcellana, completo n° 45.= 50.= 2.250.=

25/539 = Riflettori di ferro smaltato da cm. 30 per esterno " 45.= 90.= 4.050.=

26/541 = Rondelle di legno " 90.= 2.= 180.=

27/547 = Isolatori per cordoncini, tipo Milano Cent. 1,50 400.= 600.=

28/550 = Mensoline di ghisa con isolatori a due isolatori n. 800.= 20.= 16.000.=

29/552 = Lampadine mezzo Watt: fino a 50 candele " 45.= 200.= 9.000.=

30/626 = Demolizione di muro, volte ed archi di pietrame o di tufo mc. 10.= 130.= 1.300.=

31/649 = Scavo comune di terra e materiali all'assutto " 700.= 80.= 56.000.=

32/651 = Scavo di roccia tenera all'assutto " 10.= 200.= 2.000.=

33/661 = Trasporto di terra e materiali scavati ad una distanza fino a 50 mt. " 120.= 50.= 87.300.=

34/662 = Trasporto di terra e materiali

22/505 = Interruttori da parete di porcellana	"	45.=	70.=	3.150.=
23/524 = Tubi Berghman di ferro piombato - da mm. 9	ml.	50.=	40.=	2.000.=
24/532 = Portalampe da tesa di porcellana, completo	n°	45.=	50.=	2.250.=
25/539 = Riflettori di ferro smaltato da ca. 30 per esterno	"	45.=	90.=	4.050.=
26/541 = Rondelle di legno	"	90.=	2.=	180.=
27/547 = Isolatori per cordoncini, tipo Milano	Cunt.	1,50	400.=	600.=
28/550 = Mensoline di ghisa con isolatori a due isolatori	n.	800.=	20.=	16.000.=
29/552 = Lampadine mezzo Watt: fino a 50 candele	"	45.=	200.=	9.000.=
30/626 = Demolizione di muro, volte ed archi di pietrame o di tufo	mc.	10.=	130.=	1.300.=
31/649 = Scavo comune di terra e materiali all'assunto	"	700.=	80.=	56.000.=
32/651 = Scavo di roccia tenera all'assunto	"	10.=	200.=	2.000.=
33/661 = Trasporto di terra e materiali scavati ad una distanza fino a 50 mt.	"	120.=	50.=	87.300.=
34/662 = Trasporto di terra e materiali scavati ad una distanza maggiore di 50 m.	"	300.=	50.=	6.000.=
a riportare				356.380.=

= 4 =

	riporto	L.	356.380.=
35/664 = Trasporto di terra e materiali alle pubbliche discariche	mc.	700.=	200.=
36/670 = Aggiugliamento in piano o a scarpa di terra e materiali	mq.	500.=	5.=
37/700 = Muratura e getto di calcestruzzo di cemento	mc.	4.=	3500.=
38/719 = Muro di mattoni forati con malta bastarda, spec. cm. 10	mq.	30.=	400.=
39/727 = Muro di tufi di 1° specie : - con malta comune	mc.	600.=	1900.=
40/729 = Muro di conci di tufo di 1° specie - con malta comune	"	400.=	2100.=
41/772 = Riempimento di pietrame e secco per costituzione di drenaggi e vespai compresa la provvista del pietrame	"	100.=	600.=
42/793 = Intonaco comune in piano	mq.	3400.=	63.=
43/800 = Intonaco di cemento	"	60.=	120.=
44/839 = Lettriccio con lastre informi di pietra di 2° categoria	"	1260.=	400.=
45/852 = Battuto di cemento idraulico nazionale a lenta presa uso Portland	"	30.=	500.=
46/865 = Impiantito di piastrelle di cemento a compressione idraulica unito a colori	"	140.=	600.=
47/883 = Copertura di tetto con tegole piastre scanalate alla marigliasse	"	2000.=	500.=
48/911 = Calcestruzzo cementizio per opere in conglomerato armato di 2° specie	mc.	7.=	5000.=

1.000.8729=

35.000.=

2388

785020

37/700 = Muratura e getto di calcestruzzo di cemento	mc.	4. =	3500. =	14.000. =
38/719 = Muro di mattoni forati con malta bastarda, spess. cm. 10	mq.	30. =	400. =	12.000. =
39/727 = Muro di tufi di I ^a specie : - con malta comune	mc.	600. =	1900. =	1.140.000. =
40/729 = Muro di corpi di tufo di I ^a specie - con malta comune	"	400. =	2100. =	840.000. =
41/772 = Riempimento di pietrame a secco per costituzione di drenaggi e vespai compresa la provvista del pietrame	"	100. =	600. =	60.000. =
42/793 = Intonaco comune in piano	mq.	3400. =	63. =	214.000. =
43/800 = Intonaco di cemento	"	60. =	120. =	7.200. =
44/839 = Lastricato con lastre informi di pietra di 2 ^a categoria	"	1260. =	400. =	504.000. =
45/852 = Battuto di cemento idraulico nazionale a lenta presa uso Portland	"	30. =	500. =	15.000. =
45/865 = Impiantito di pianelle di cemento a compressione idraulica uniti colorati	"	140. =	600. =	84.000. =
47/883 = Copertura di tetto con tegole piatte scandolate alla marsigliese	"	2000. =	500. =	1.000.000. =
48/911 = Calcestruzzo cementizio per opere in conglomerato armato di 2 ^a specie	mc.	7. =	5000. =	35.000. =
49/915 = Chiodonette coperte mezzane (dimensioni interne 19 e 28 cm. di larghezza - 21 e 30 cm. di				

a riportare L. 11.24.080:

= 5 =

/ lunghezza)

	riporto	£.	
50/916 = Chiodette scoperte: piccole (dimensioni interne 10 a 18 cm. di larghezza, 16 a 20 cm. di altezza)	ml. 350.=	300.=	4.484,080 105.000.=
51/917 = Posizione in opera di vasi ed apparecchi da latrina completi di cassette scaricatorie	ml. 25.=	300.=	7.500.=
52/918 = Posizione in opera di lavabi, vaschette ed orinatori di qualunque specie	m. 2.=	150.=	300.=
53/927 = Posizione in opera di tubolature di qualunque specie del diametro interno da 8 a 12 cm.	" 2.=	180.=	360.=
54/930 = Armatura sciolta di travi asciutte di abete o di pioppo	ml. 40.=	100.=	4.000.=
55/931 = Armatura con connessioni completi di travi asciutte di abete o di pioppo	mc. 16.=	13000.=	208.000.=
56/940 = Armatura di correntini di abete	mc. 28.=	20000.=	560.000.=
57/948 = Piccola armatura per copertura di tetto a tegole piane scannate alla marsigliese	" 30.=	20000.=	600.000.=
58/949 = Assito a giunti pieni di assicelle di abete	mq. 2000.=	320.=	640.000.=
59/963 = Imposte di porte a finestre armate:	" 30.=	500.=	15.000.=
- di assicelle	" 30.=	2500.=	75.000.=
- di tavole sottili	" 50.=	2800.=	140.000.=
- di tavole grosse	" 12.=	3000.=	36.000.=
60/964 = Imposte di porte e finestre a formelle di assicelle	" 50.=	2300.=	115.000.=
61/972 = Sportelli vetrati di tavole sottili	" 70.=	2700.=	189.000.=

891

51/917 = Posizione in opera di vasi ed apparecchi da lettrina completi di cassette scaricatorie	n.	2.=	150.=	300.=
52/918 = Posizione in opera di lavabi, vaschette ed orinatoi di qualunque specie	"	2.=	180.=	360.=
53/927 = Posizione in opera di tubolature di qualunque specie del diametro interno da 8 a 12 cm.	ml.	40.=	100.=	4.000.=
54/930 = Armatura sciolta di travi asciate di abete o di pioppo	mc.	15.=	18000.=	288.000.=
55/931 = Armatura con connessioni semplici di travi asciate di abete o di pioppo	mc.	28.=	20000.=	560.000.=
56/940 = Armatura di correntini di abete	"	30.=	20000.=	600.000.=
57/948 = Piccola armatura per copertura di tetto e tegole plane scanalate alla marsigliese	mq.	2000.=	320.=	640.000.=
58/949 = Assito a giunti piani di assi-celle di abete	"	30.=	500.=	15.000.=
59/963 = Imposte di porte e finestre armate :				
- di assicelle	"	30.=	2500.=	75.000.=
- di tavole sottili	"	50.=	2800.=	140.000.=
- di tavole grosse	"	12.=	3000.=	36.000.=
60/964 = Imposte di porte e finestre a fornelle di assicelle	"	50.=	2300.=	115.000.=
61/972 = Sportelli vetrati di tavole sottili	"	70.=	2700.=	189.000.=
62/1033 = Ferrementi fucinati :				
- del 1° genere	Kg.	1000=	160.=	160.000.=
- del 2° genere	"	200.=	180.=	36.000.=
a riportare			£.	2.455.240.=

2 3 8 5

785020

= 5 =

L. 7.455.240

riporto

kg. 200.= 200.= 40.000.=

- del 3° genere

63/1039 = Opere di tubi di ferro zinca-
to per condutture di acqua
compresi raccordi e pezzi spe-
ciali

kg. 350.= 300.= ..105.000.=

64/1047 = Serrature per porte, imbottite,
a 3 o 4 scanalature: da cm. 6 a
8, entrata mm. 32 - 5P

n. 12/= 350.= 4.200.=

65/1075 = Docce e grondaie:

- di latta comune semplice

kg. 200.= 400.= 80.000.=

66/1085 = Tubi di piombo

" 10.= 250.= 2.500.=

67/1097 = Integgiatura od imbianchi-
tura con latta di calce a
due strati

mq. 2700.= 10.= 27.000.=

68/1123 = Posizione in opera di condut-
ture elettriche con cordone
a 2 o 3 capi di qualsiasi spe-
cie o sezione

ml. 100.= 7.= 700.=

69/1124 = Posizione in opera di condut-
ture elettriche in filo condut-
tore di qualsiasi tipo e se-
zione isolato

" 2000.= 10.= 20.000.=

70/1125 = Posizione in opera di condut-
ture elettriche in cavo sotto
toppiamento ad 1 o 2 conduttori

" 100.= 12.= 1.200.=

71/1126 = Maggior compenso per posizione
in opera di condutture elet-
triche a cordone o a filo iso-
lato in tubo Bergmann

" 50.= 4.= 200.=

72/1128 = Posizione in opera di valvo-
le, prese di corrente, porta-
lampade a muro, commutatori
e simili oggetti per impianto
di illuminazione elettrica

n. 90.= 10.= 900.=

64/1047 = Serreture per porte, in bottite, a 3 o 4 scanalature: da cm. 6 a 8, entrata mm. 32 - 2F	n.	12/ =	350. =	4.200. =
65/1075 = Docce e grondaie: - di latta comune semplice	kg.	200. =	400. =	80.000. =
66/1085 = Tubi di piombo	"	10. =	250. =	2.500. =
67/1097 = Rinteggiatura od imbianchitura con latta di calce a due strati	mq.	2700. =	10. =	27.000. =
68/1123 = Posizione in opera di condutture elettriche con cordone a 2 o 3 capi di qualsiasi spessore o sezione	ml.	100. =	7. =	700. =
69/1124 = Posizione in opera di condutture elettriche in filo conduttore di qualsiasi tipo e sezione isolato	"	2000. =	10. =	20.000. =
70/1125 = Posizione in opera di condutture elettriche in cassetto sottopieno ad 1 o 2 conduttori	"	100. =	12. =	1.200. =
71/1126 = Maggior compenso per posizione in opera di condutture elettriche a sezione o a filo isolato in tubo Bergmann	"	50. =	4. =	200. =
72/1128 = Posizione in opera di valvole, prese di corrente, portalampade e muro, commutatori e simili oggetti per impianto di illuminazione elettrica	n.	90. =	10. =	900. =
73/1130 = Posizione in opera di riflettori, portalampade, interruttori e prese di corrente, ecc. pensili	"	90. =	8. =	720. =
a riportare				L. 4.737.660 =

879

2391

785020

= 7 =

	riporto	mq.	3500.=	150.=	525.000.=
74/1152 = Massicciata stradale					
75/1154 = Inghiaia stradale		"	3500.=	100.=	350.000.=
76/1163 = Cilindratura stradale con compressore a trazione meccanica		"	600.=	80.=	48.000.=
TOTALE IMPORTO DEGLI ARTICOLI.....					L. 8.660.660
SOMMA IN MASSA PER IMPREVISTI.....				"	833.340
AMMONTARE DELL'ESTIMATIVO.....					L. 9.500.000

Bari, 11 13 dicembre 1945

IL COMPILATORE
(Magg. Silvio Galasso)
Silvio Galasso

VISTO
IL TEN. COLONNELLO DIRETTORE
(Finzi Ruggero)
Finzi Ruggero

10/1103 - Cilindratura stradale con
compressore a trazione
meccanica

"	600.=	80.=	48.000.=
TOTALE IMPORTO DEGLI ARTICOLI.....	L.	8.660.660	
SOMMA IN MASSA PER INTERVISTI.....	"	833.340	
AMMONTARE DELL'ESTIMATIVO.....	L.	9.500.000	

Bari, 11 13 dicembre 1945

IL COMPILATORE
(Magg. Silvio Galasso)
Galasso

VISIO
IL TEN. COLONNELLO DIRETTORE
(Finzi Ruggiero)
Finzi

869

E/ *Alleg. n. 10*

ESTIMATIVO DELLA SPESA OCCORRENTE PER L'ESECUZIONE DEI LAVORI
IN COSTRUZIONE MACCHINARI REGGIMENTALI NELLE CASERME "FALANGA"
E "MILANO" DI BARI

=====

1/160 = Tubi di ardesia artificiale per fognatura del diametro interno mm. 100. =	ml. 300	a	£. 300	£. 90.000. =
2/333 = Ferre omogenee (acciaio dolce) in tondi per cemento armato	ql. 70	"	4500	" 315.000. =
3/403 = Cerniere di ferro - pesanti da cm. 5,5 a 8 - " " 8,5 a 10	ciase. 520 " 150	"	50 60	" 26.000. = " 9.000. =
4/413 = Pialetti (scocole) di ferro lucide da cm. 20 a 50	kg. 100	"	160	" 16.000. =
5/473 = Cordone a due conduttori per tensione fino a 600 Volta - sez. mmq. 2x1,00	ml. 30	"	55	" 1.650. =
6/484 = Fila conduttore isolato per tensione fino a 600 Volta: - sezione 12/10 - " " 16/10 - " " 20/10	" 70 " 80 " 100	"	30 45 55	" 2.100. = " 3.800. = " 5.500. =
7/495 = Valvole Edison: normali bi- polari	ciase. 2	"	80	" 160. =
8/508 = Interruttore a leva su ba- se di ardesia smaltata con protezione: con valvola bipolare 5 amper	" 2	"	500	" 1.000. =
9/531 = Portalampe Edison in otte- ne completo	" 12	"	70	" 840. =
10/538 = Riflettori di ferro laccato da cm. 25	" 12	"	150	" 868.000. =
11/541 = Rondelle di legno	" 50	"	2	" 100. =
12/549 = Isolatori per manovole				

2/333 = Ferro omogeneo (acciaio dolce) in tondi per cemento armato	ml. 300 a 2.300	£. 50.000.=
3/403 = Cerniere di ferro - pesanti da cm. 5,5 a 8 - " " 8,5 a 10	ql. 70 " 4500 "	315.000.=
4/413 = Paletti (zeccolo) di ferro lucido da cm. 20 a 50	kg. 100 " 160 "	16.000.=
5/473 = Cordone a due conduttori per tensione fino a 600 Volta - sez. mmq. 2x1,00	ml. 30 " 55 "	1.650.=
6/484 = Fila conduttore isolato per tensione fino a 600 Volta: - sezione 12/10 - " " 16/10 - " " 20/10	" 70 " 30 " " 80 " 45 " " 100 " 55 "	2.100.= 3.800.= 5.500.=
7/495 = Valvole Edison: normali bipolari	clasc. 2 " 80 "	160.=
8/508 = Interruttore a leva su base di ardesia smaltata con protezione: con valvola bipolare 5 amper	" 2 " 500 "	1.000.=
9/531 = Portalampe Edison in ottone completo	" 12 " 70 "	840.=
10/538 = Riflettori di ferro laccato da cm. 25	" 12 " 150 "	86.800.=
11/541 = Rondelle di legno	" 50 " 2 "	100.=
12/549 = Isolatori per mensoline 25 x 25	cent. 1,50 " 150 "	225.=
	a riportare	£. 473.175.=

/./.

= 2 =

	riporto	L.	473.175.=
13/552 = Lampade mezzo Watt: - fino a 50 candele	ciasc. 12 a L.200	"	2.400.=
14/549 = Scavo comune di terra e materiali all'esciutto	mc. 300 " 80	"	24.000.=
15/700 = Muratura e getto di calce= strusze di cemento	" 16 " 3500	"	56.000.=
16/709 = Muro di pietrame e malta idraulica	" 150 " 2000	"	300.000.=
17/727 = Muro di tufi di I ^a specie con malta idraulica	" 150 " 2300	"	345.000.=
18/729 = Muro di cocci di tufi di I ^a specie con malta idraulica	" 400 " 2500	"	1.000.000.=
19/772 = Riempimento di pietrame a secco per costruzione di drenaggi e vespai, compresa la provvista del pietrame	" 720 " 600	"	432.000.=
20/793 = Intenaco comune in piano	mq. 3300 " 63	"	207.900.=
21/820 = Selaie in piano di laterizi armati di qualsiasi tipo (Sep. Stinip.ecc.), campata superiore a 4,50 fine a m. 5:50, carico accidentale kg. 300.-	" 2400 " 1500	"	3.600.000.=
22/852 = Battute di cemento idraulico co nazionale a lenta presa uso Portland	" 2400 " 500	"	1.200.000.=
23/853 = Battute di asfalto - con asfalto naturale - " " artificiale	" 1200 " 300 " 1200 " 300	" "	360.000.= 360.000.=
24/865 = Impiantito di piennello di cemento a compressione in			

11.

= 3 =

25/868	= Impiantito di mattonelle (pietrini) di cemento del- la grossezza da 35 a 40 mm.	riperto £. 9.800.475.=
26/909	= Calcestruzzo cementizio per opere in conglomerato arma- to di 1 ^a specie	mq.250 " 125.000.=
27/910	= Calcestruzzo cementizio per opere in conglomerato arma- to di 2 ^a specie	mc.130 " 4000 " 520.000.=
28/911	= Calcestruzzo cementizio per opere in conglomerato arma- to di 3 ^a specie	" 100 " 4500 " 450.000.=
29/927	= Posizione in opera di tubo- lature di qualunque specie del diametro interno da 8 a 18 cm.	" 50 " 5000 " 250.000.=
30/963	= Imposte di porte e finestre armate di tavole grosse	ml.300 " 100 " 30.000.=
31/972	= Sportelli vetrati di tavole grosse	mq.120 " 3000 " 360.000.=
32/1033	= Ferramenti fucinati del 3 ^o genere	" 185 " 3500 " 647.500.=
33/1049	= Serrature per porta, con cen- segne di sicurezza: a telaio orizzontale da cm.6 a 12, en- trata mm.45 a 60	kg. 60 " 200 " 12.000.=
34/1095	= Posizione in opera di ogget- ti metallici dell'Ann/ve	q1.0,50 " 2000 " 1.000.=
35/1097	= Tinteggiatura ed imbianchi- mento a latte a due strati	mq.3300 " 10 " 33.000.=

866

27/910 = Calcestruzzo cementizio per opere in conglomerato arma- te di I^ specie	mc.130 " 4000 "	520.000.=
28/911 = Calcestruzzo cementizio per opere in conglomerato arma- te di 2^ specie	" 100 " 4500 "	450.000.=
29/927 = Posizione in opera di tube- lature di qualunque specie del diametro interno da 8 a 18 cm.	" 50 " 5000 "	250.000.=
30/963 = Imposte di porte e finestre armate di tavole grosse	ml.300 " 100 "	30.000.=
31/972 = Spertelli vetrati di tavole grosse	mq.120 " 3000 "	360.000.=
32/1033 = Terramenti fucinati del 3^ Genere	" 185 " 3500 "	647.500.=
33/1049 = Serrature per porta, con con- segne di sicurezza: a telaio orizzontale da cm.6 a 12, on- trata mm.45 a 60	lg. 60 " 200 "	12.000.=
34/1095 = Posizione in opera di ogget- ti metallici dell'Ann/ve	ciasc.6 " 500 "	3.000.=
35/1097 = Tinteggiatura ed imbianchi- mento a latte a due strati	gl.0,50 " 2000 "	1.000.=
	mq.3300 " 10 "	33.000.=
	a riportare	866
		<u>8.12.231.975.=</u>

././.

= 4 =

riporto £.12.231.975.=

36/1123 = Posizione in opera di condutture elettriche con cordone a due o tre capi di qualunque specie e sezione	ml. 30 a 5.7 "	210.=
37/1124 = Posizione in opera di condutture elettriche in filo conduttore isolato, di qualsiasi tipo e sezione	" 250 " 10 "	2.500.=
38/1128 = Posizione in opera di valvole, prese di corrente, portalampe a muro, commutatori e simili oggetti per impianti di illuminazione elettrica	ciasc. 5 " 10 "	50.=
39/1130 = Posizione in opera di riflettori, portalampe, interruttori, prese di corrente, ecc., pen sili	" 30 " 8 "	240.=
40/1168 = Cordoni di pietra dura di 2 ^a categoria, lavorati alla macchina, per mercia- piedi stradali.	ml. 500 " 300 "	150.000.=
TOTALE IMPORTO DEGLI ARTICOLI	£.12.384.975.=	
SOMMA IN MASSA PER INTERVISTI	" 1.615.025.=	
AMMONTARE DELL'ESTIMATIVO	£.14.000.000.=	
	=====	

Bari, 13 dicembre 1945

IL COMPILATORE
(Naga Silvio Galasso)*Galasso*V° IL TEN. COLONNELLO DIRETTORE
(Eugene Finzi)*Finzi*

37/1124 = Posizione in opera di condut-
ture elettriche in file con-
duttore isolato, di qualsiasi
tipo e sezione " 250 " IO " 2.500.=

38/1128 = Posizione in opera di valvole,
prese di corrente, portalampe
a muro, commutatori e simili
oggetti per impianti di illu-
minazione elettrica ciasc. 5 " IO " 50.=

39/1130 = Posizione in opera di riflet-
teri, portalampe, interrutte-
ri, prese di corrente, ecc., per
sili " 30 " 8 " 240.=

40/1168 = Cordon di pietre dure di 2°
categoria, lavorati alla mar-
tellina mezzana, per marcia-
piedi stradali. ml. 500 " 300 " 150.000.=

TOTALE IMPORTO DEGLI ARTICOLI £.12.384.975.=

SOMMA IN MASSA PER INTERVISTI " 1.615.025.=

AMMONTARE DELL'ESTIMATIVO £.14.000.000.=

Bari, 13 dicembre 1945

IL COMPILATORE
(Magg. Silvio Galasso)

Galasso

V° IL TEN. COLONNELLO DIRETTORE
(Ruggiero Finzi)

Finzi

865

Alleg. n. 12

Allegato n. 12DIREZIONE LAVORI GENIO MILITARE BARI
2^a SezioneESTIMATIVO DELLA SPESA OCCORRENTE PER L'ESECUZIONE DEI LAVORI DI
SISTEMAZIONE PIAZZALI ALLE CASERME FUNZIONALI "PALANGA" e "MILANO"
in BARI. =

=====

1/648 = Scavo di sbancamento	mc.	13.000. =	80. =	1.040.000. =
2/664 = Trasporto di terra e materiali alle pub- bliche discariche	mc.	13.000. =	250. =	3.250.000. =
3/1152 = Massicciata stradale	mq.	44.000. =	150. =	6.600.000. =
4/1154 = Inghiaia stradale	mq.	44.000. =	100. =	4.400.000. =
5/1163 = Cilindratura stradale con compressore a tra- zione meccanica	mq.	44.000. =	80. =	3.520.000. =

Totale degli importi articoli	£.	18.810.000. =
Somme in massa per imprevisti	"	1.190.000. =
Ammontare dell'estimativo	£.	20.000.0000 =

Bari, li 13 dicembre 1945

IL CONCILIATORE
(Mass. Galasso Silvio)V. IL TEN. COL. DIRETTORE
(Finzi Ruggero)

in BARI.=

=====

1/648 = Scavo di sbancamento	mq.	13.000.=	80.=	1.040.000.=
2/664 = Trasporto di terra e materiali alle pubbliche discariche	mq.	13.000.=	250.=	3.250.000.=
3/1152 = Massicciata stradale	mq.	44.000.=	150.=	6.600.000.=
4/1154 = Inghiaia stradale	mq.	44.000.=	100.=	4.400.000.=
5/1163 = Cilindratura stradale con compressore a trazione meccanica	mq.	44.000.=	80.=	3.520.000.=

Totale degli importi articoli	£.	18.810.000.=
Somma in massa per imprevisti	"	1.190.000.=
Ammontare dell'estimativo	£.	20.000.000.=

Bari, 11 13 dicembre 1945

V° IL TEN. COL. DIRETTORE
(Finzi Ruggero)

Finzi

IL COMPILATORE
(Mass. Galasso Silvio)
Galasso

861

2403


Declassified E.O. 12065 Section 3-402/NMNC NO.

785020

Dij. n. 183


BARI: Camere funzionali

CORPO DI GUARDIA

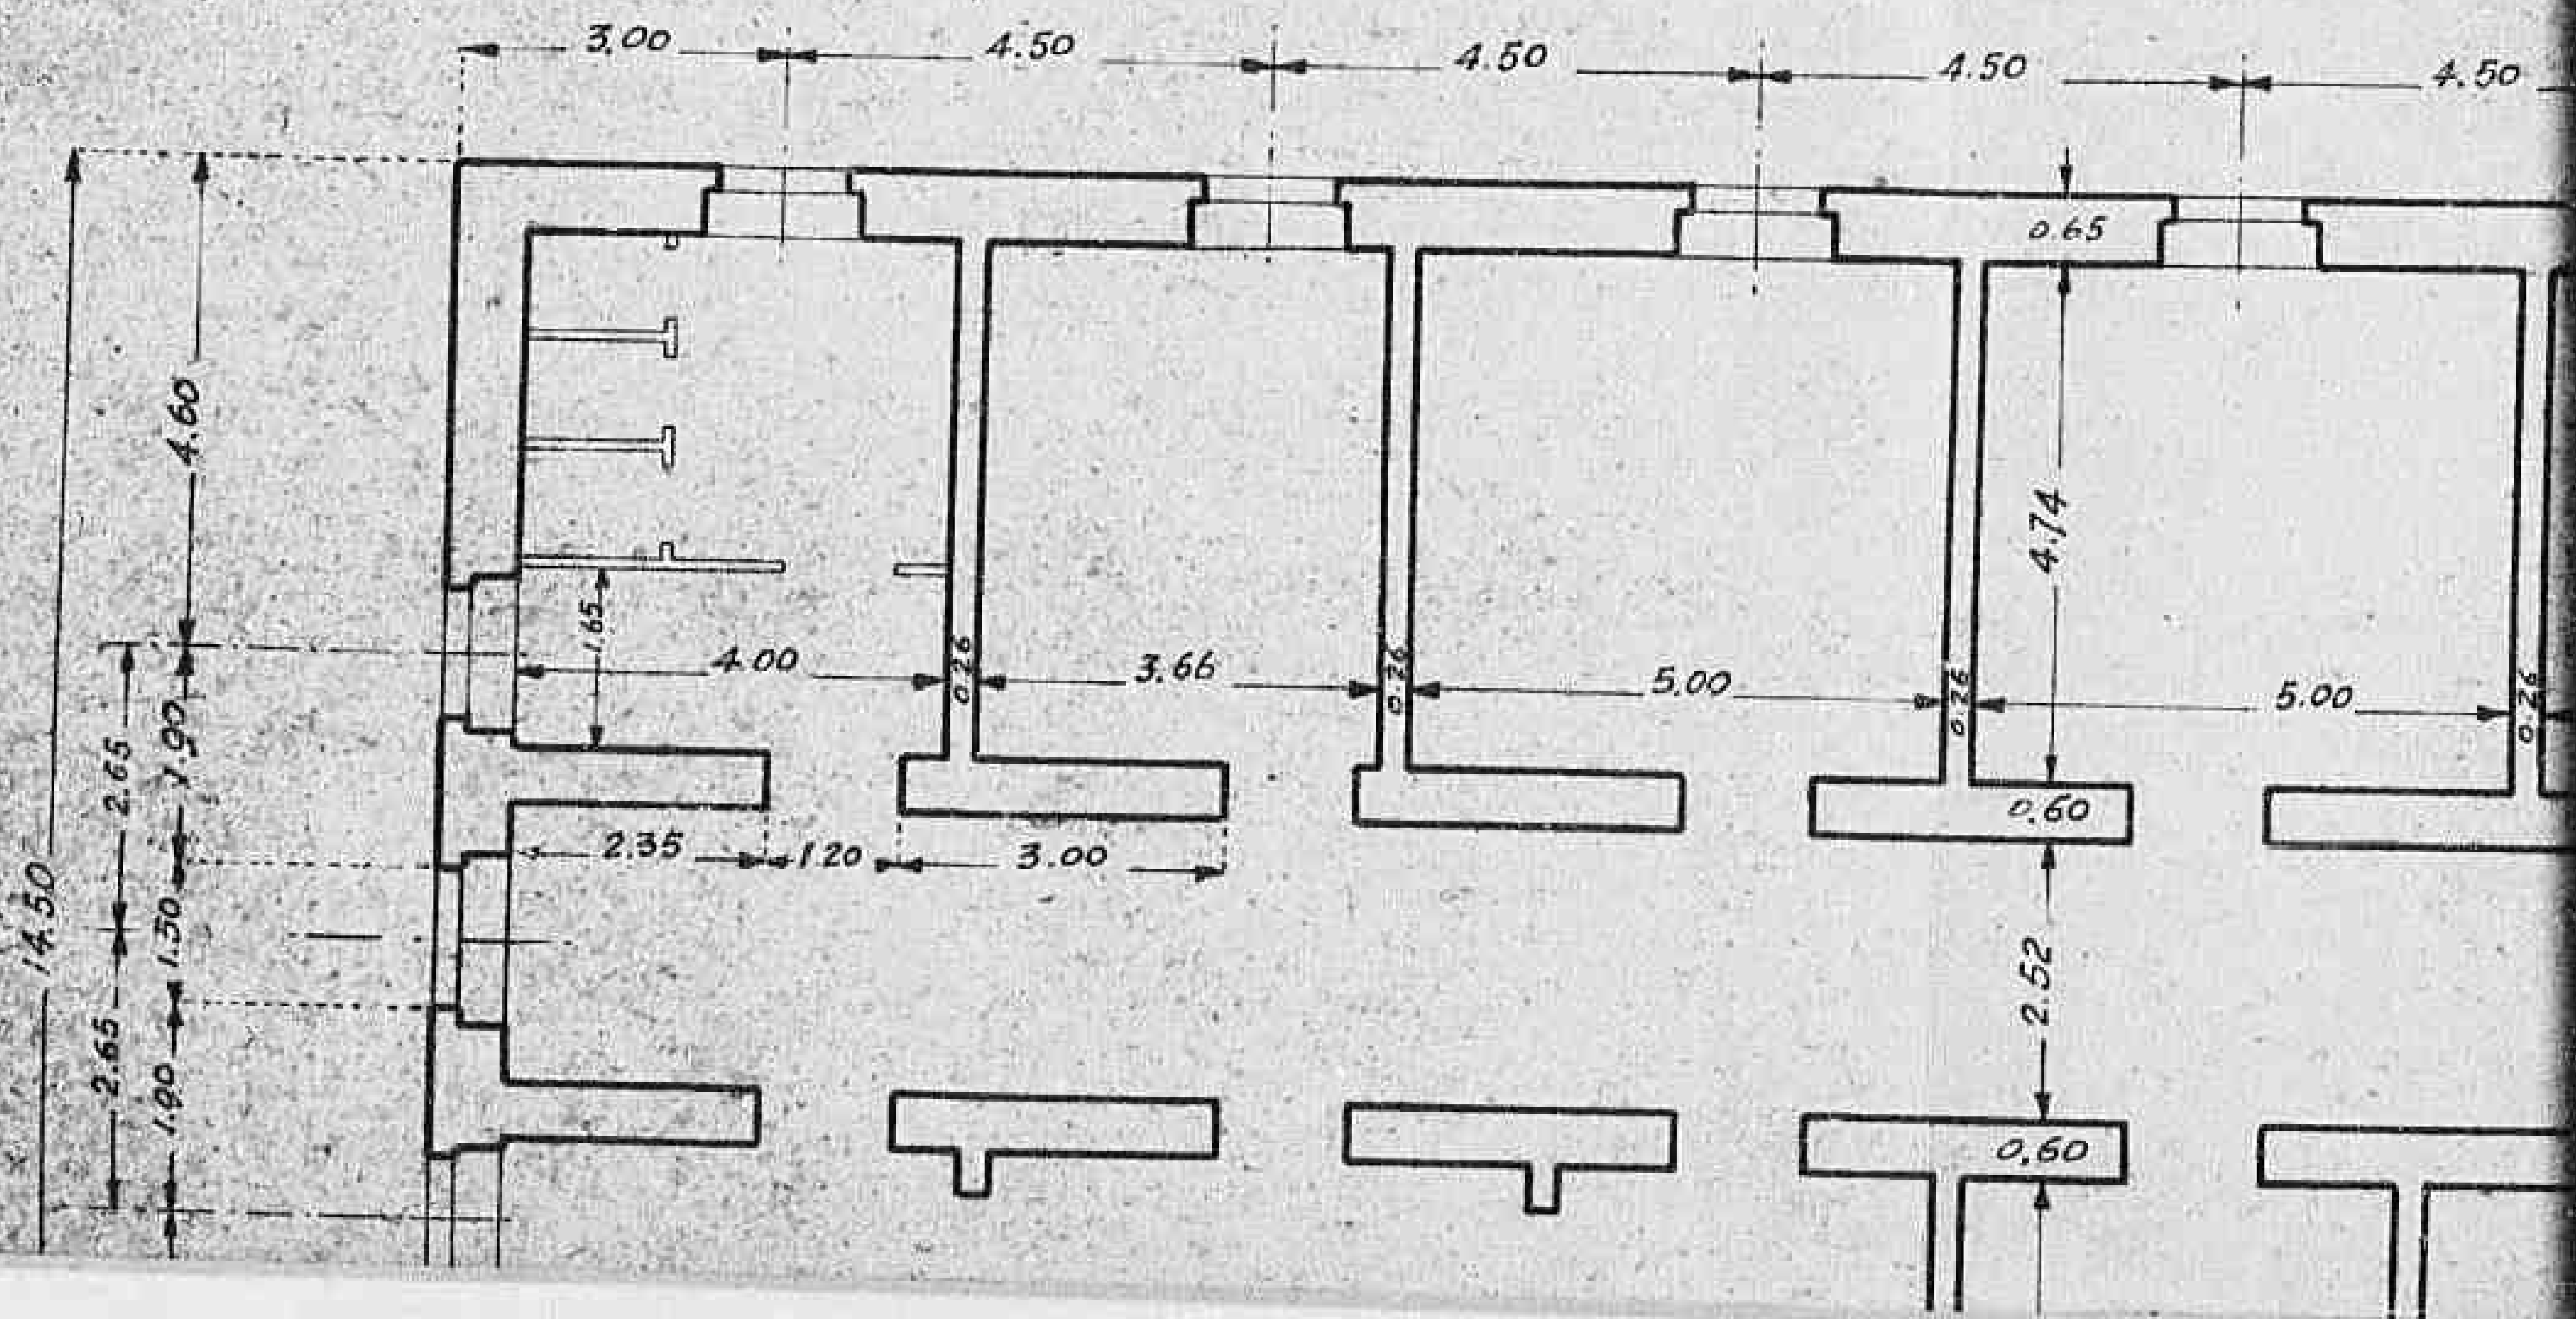

I: Cayerme funzionali


CORPO DI GUARDIA

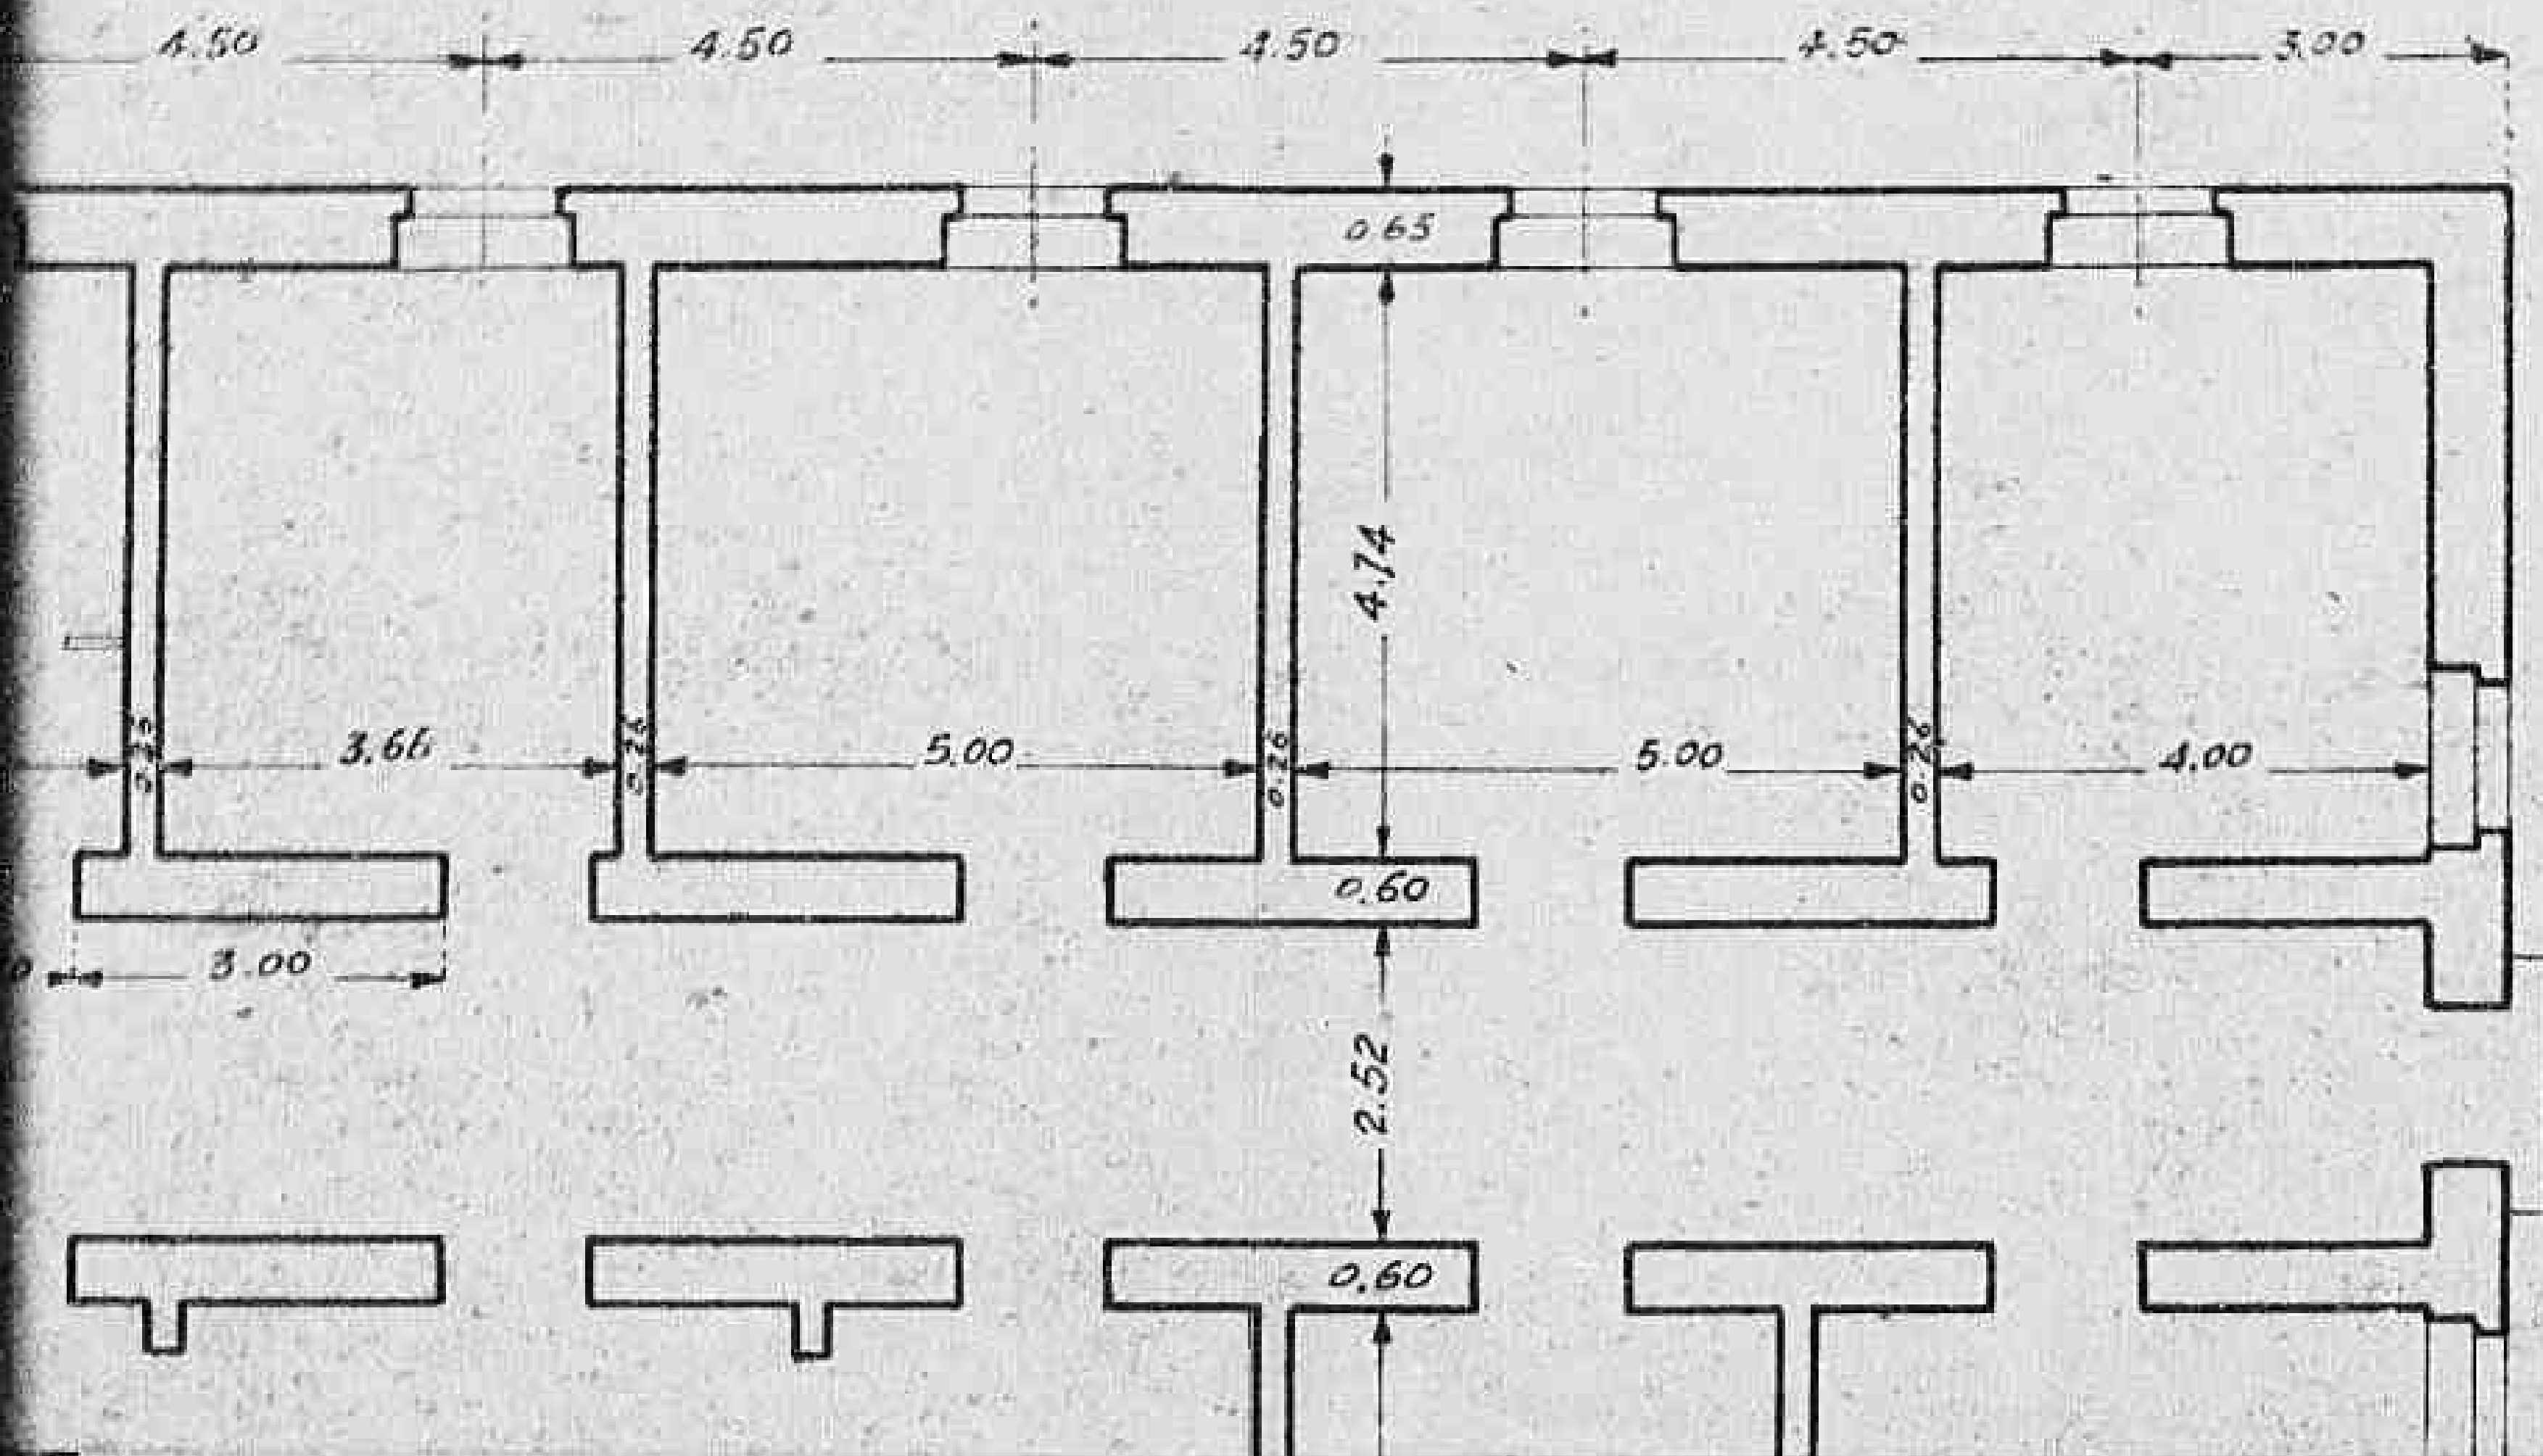



IL TEN. COL. DIRE
(Finzi Ruggero)

Am

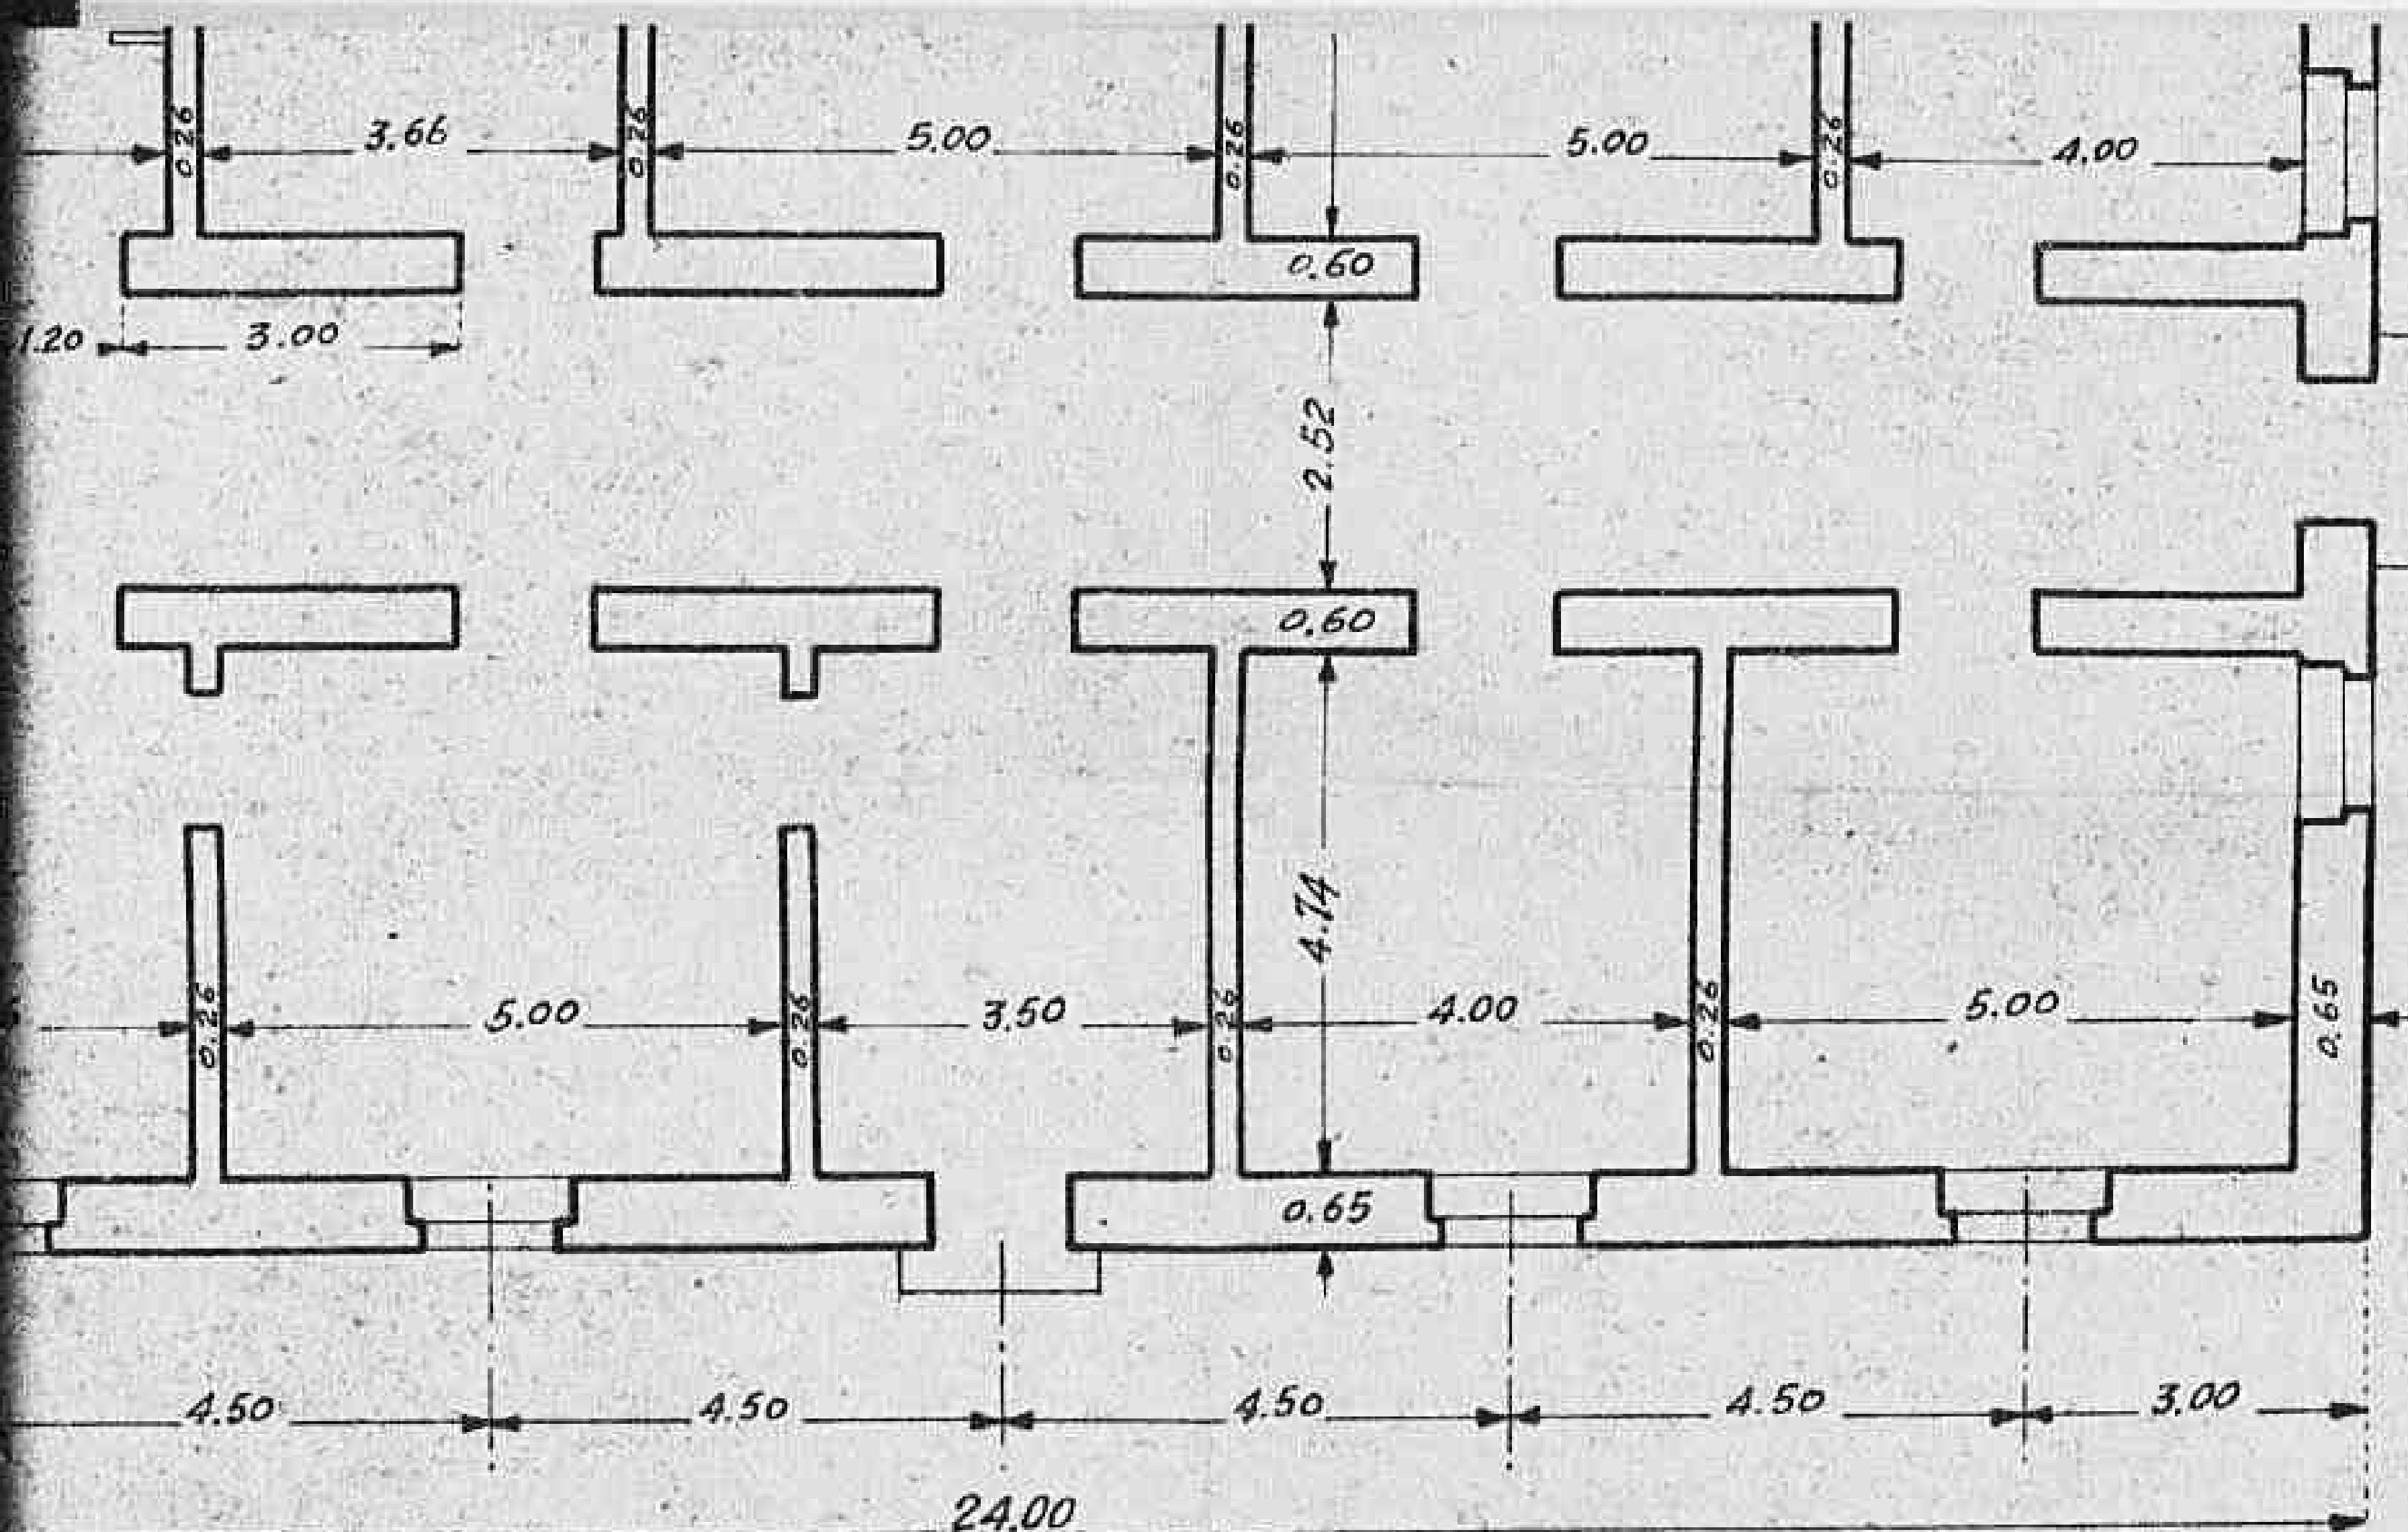

IL COMPILATORE

*[Signature]*IL TEN. COL. DIRETTORE
(Finzi Ruggero)*[Signature]*

2407

Declassified E.O. 12065 Section 3-402/NNDC NO.

785020


Dij. n. 185

BARI: CAVERNE FUNZIONALI

Progetto per la costruzione di un lazamaio

Scala 1:100

Pianta

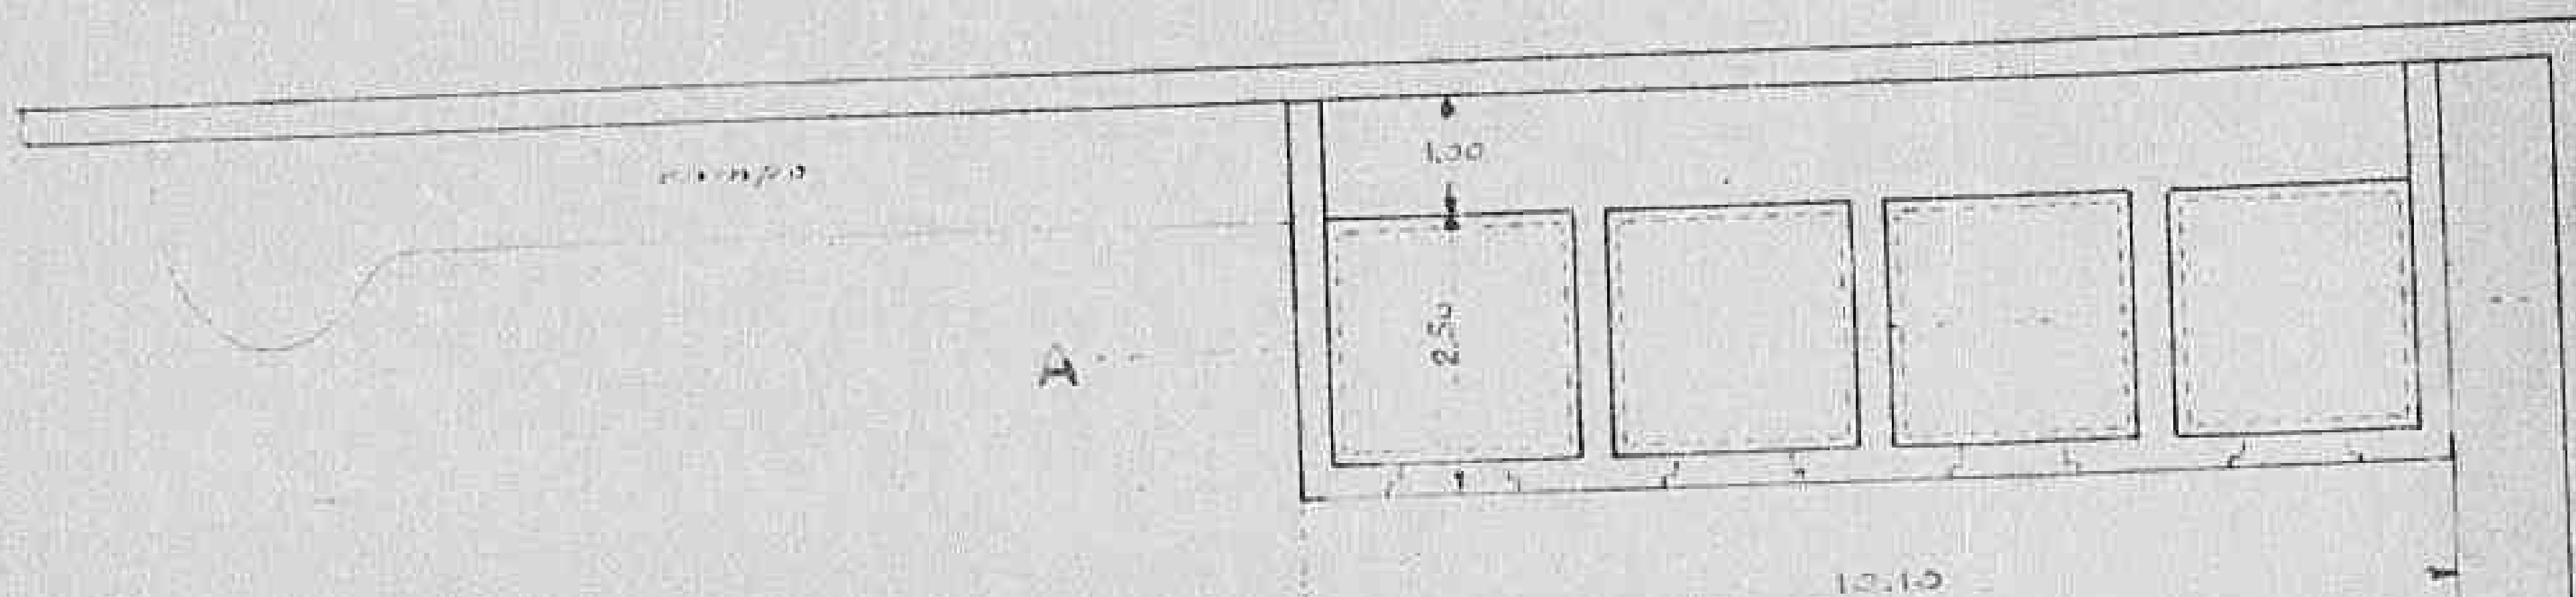

IL COMPILATORE

[Signature]

IL TEN. COL. DIRETTORE

2408

Declassified E.O. 12065 Section 3-402/NMDC NO.

785020


Alleg. 6

BARI: CANTIERE FUNZIONALI

Progetto per la costruzione di un laboratorio

Scala 1:100


Pianta

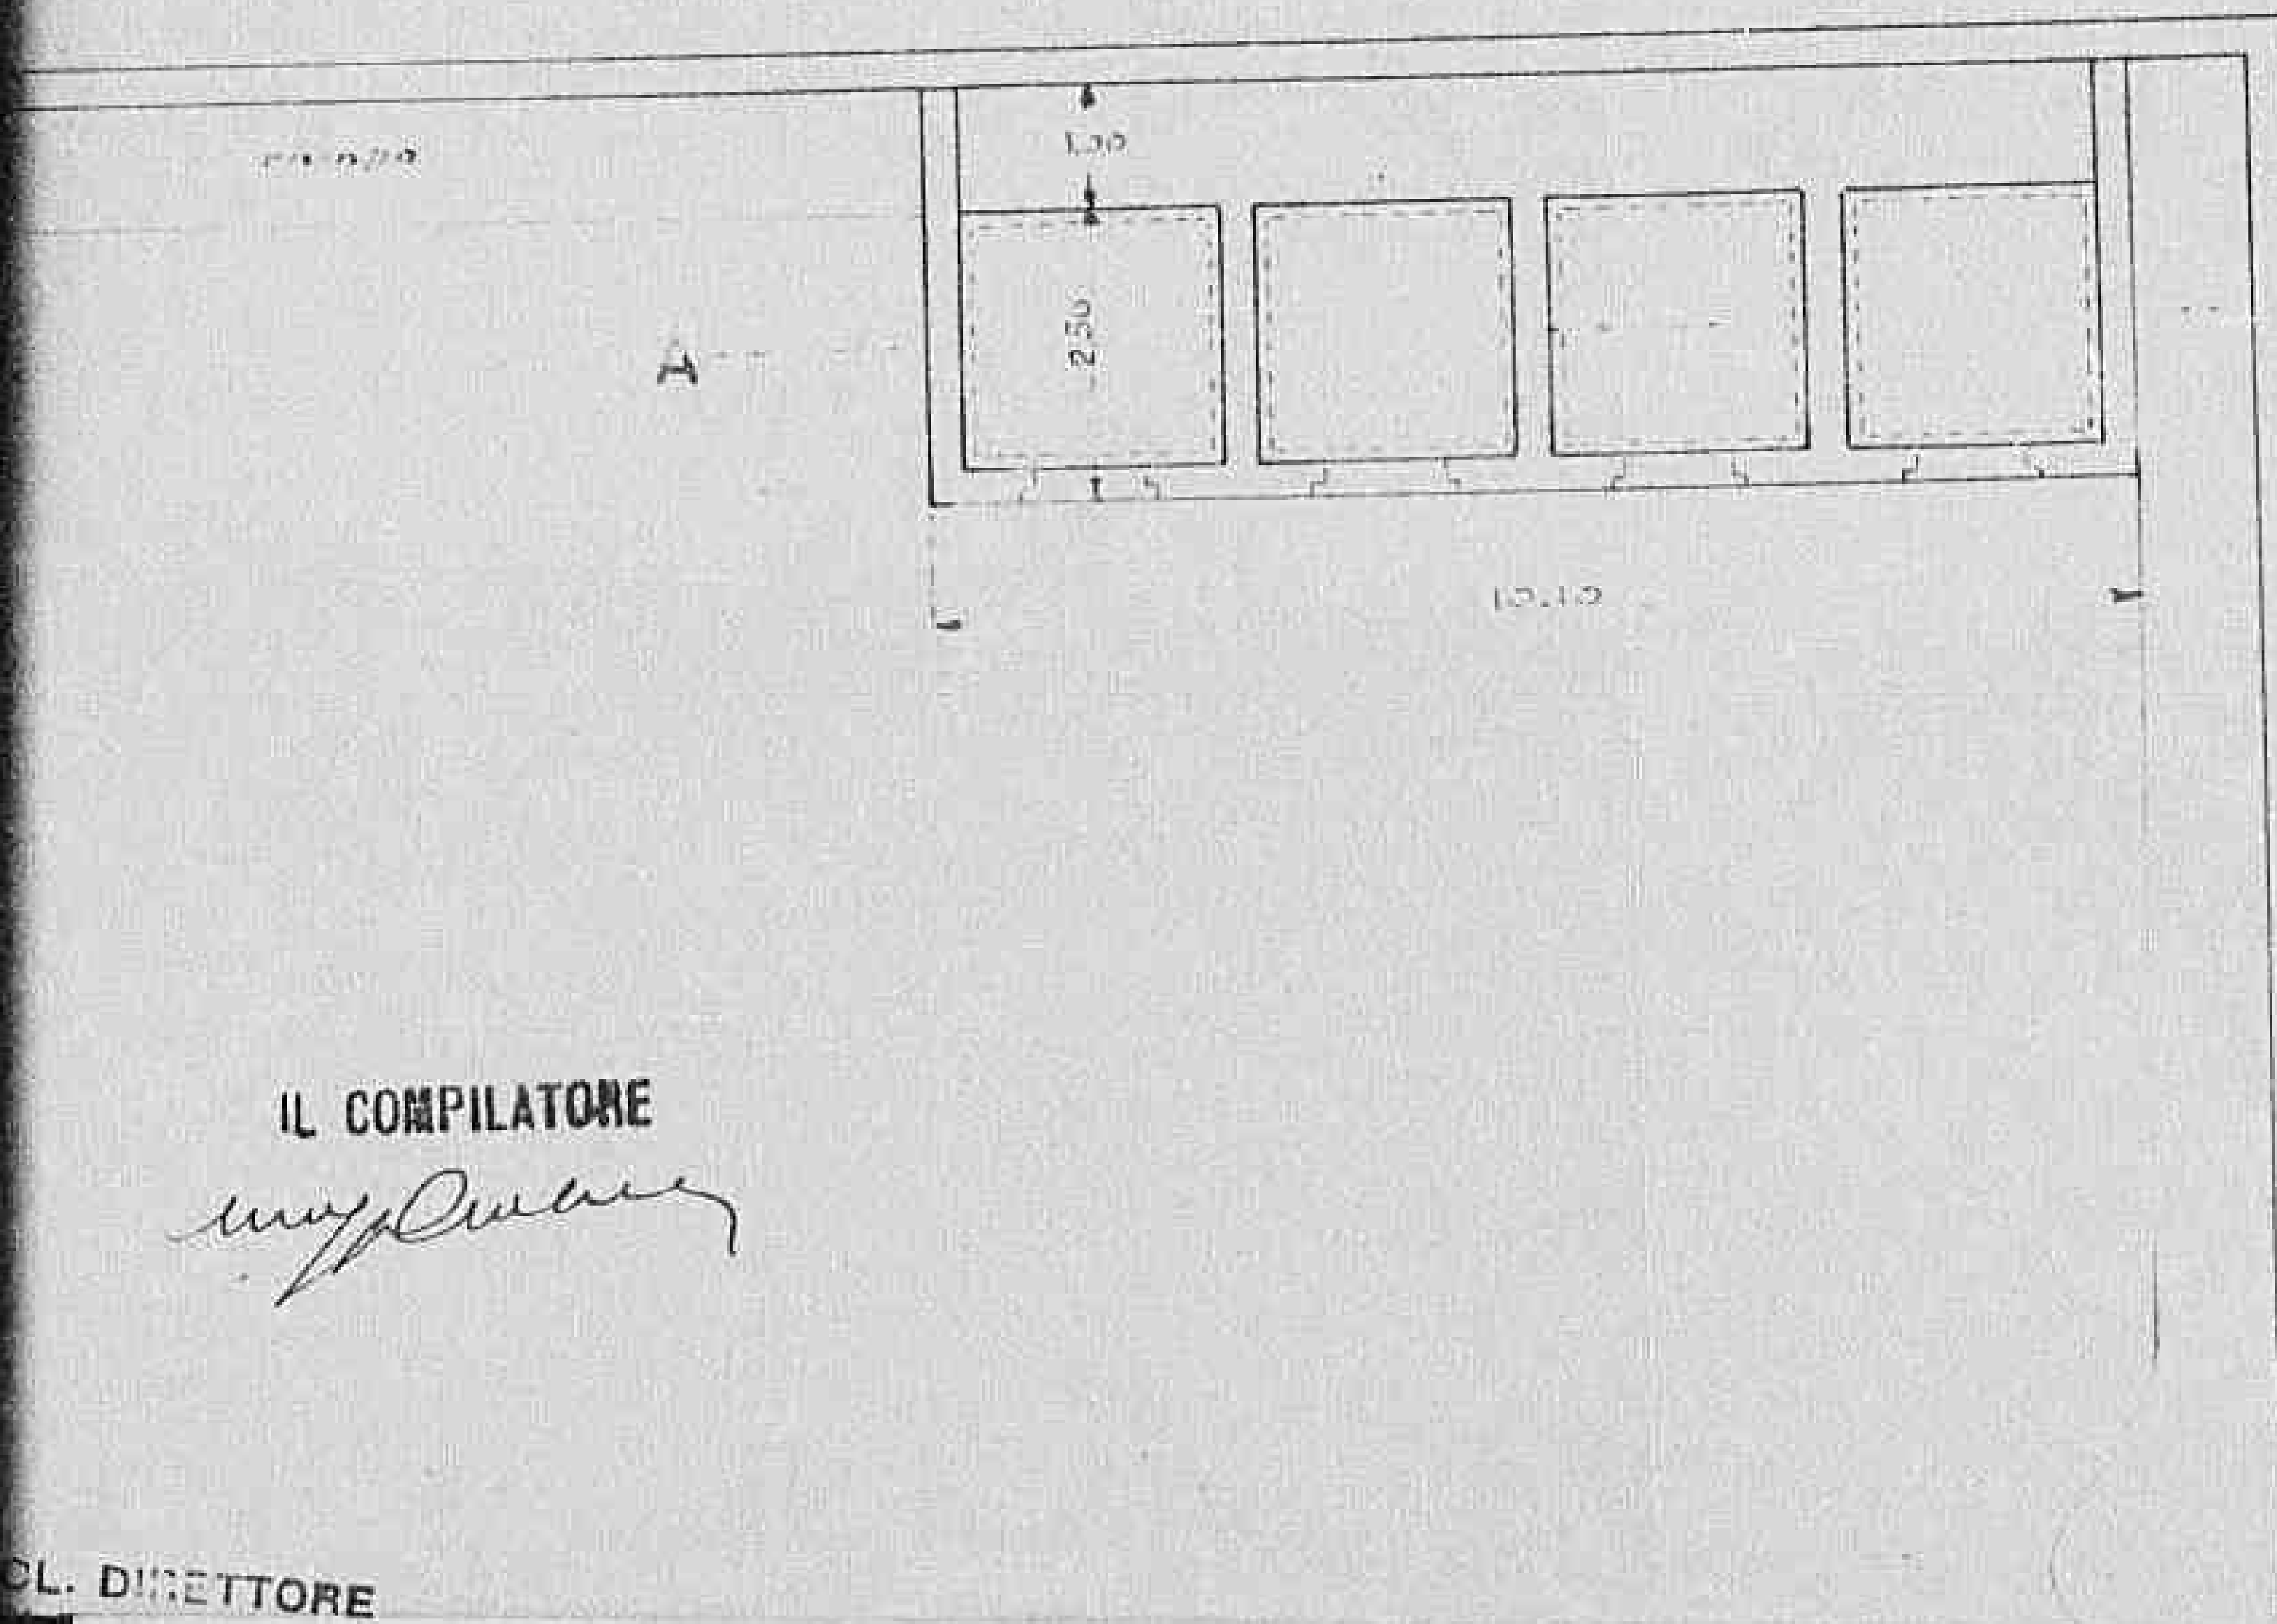

2409

Declassified E.O. 12065 Section 3-402/HNDC NO.

785020

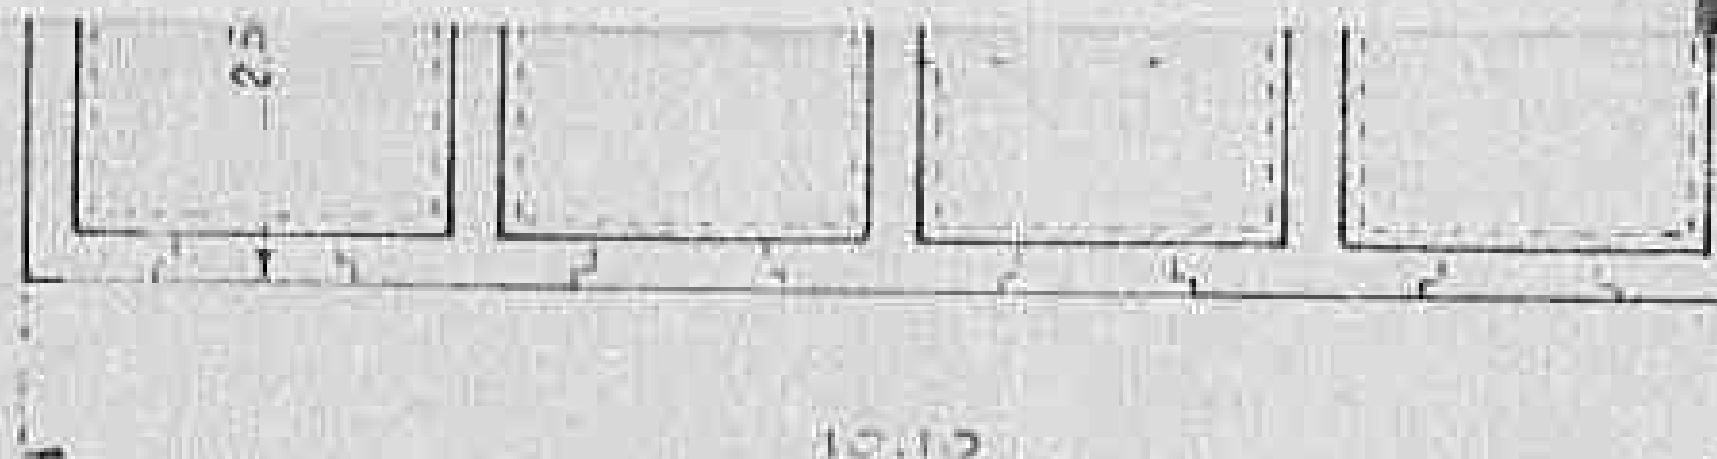


IL COMPILATORE

[Handwritten signature]

IL TEN. COL. DIRETTORE
(Finzi Ruggero)

[Handwritten signature]

LINEA A-B

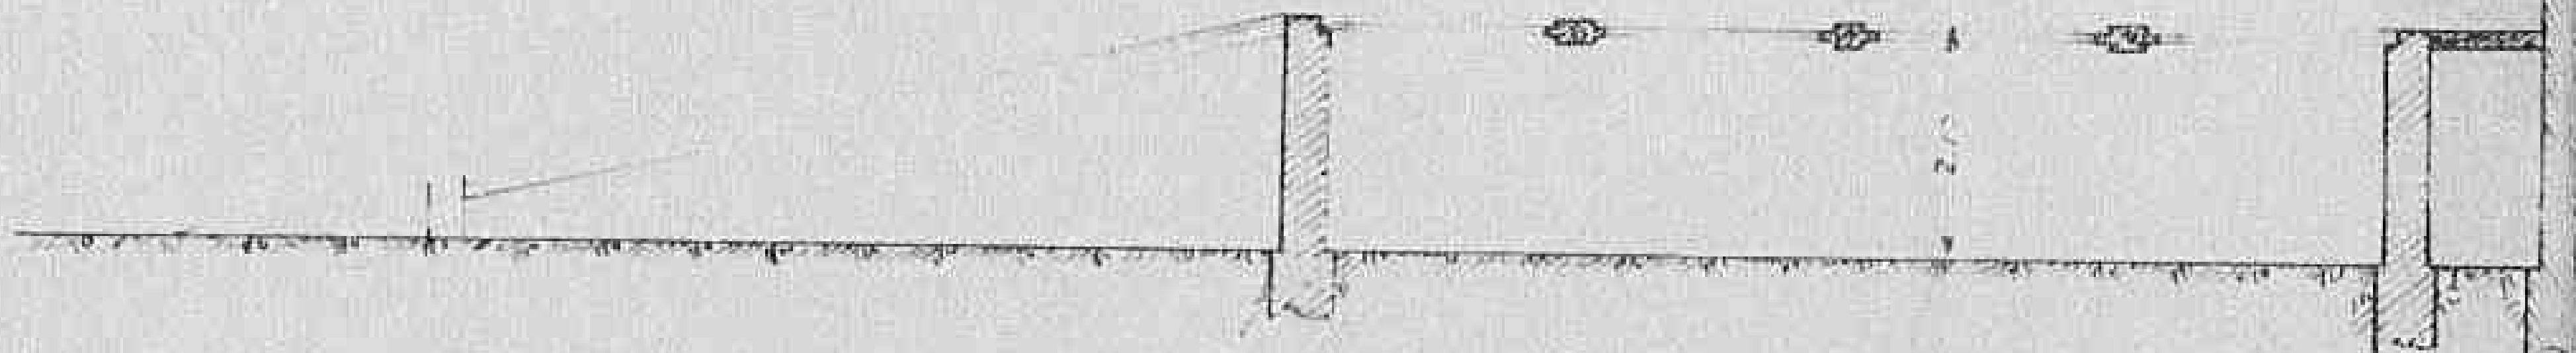

2410

Declassified E.O. 12065 Section 3-402/HNDC NO.

785020


IL COMPILATORE

[Handwritten signature]

COL. DIRETTORE
(zi Ruggero)




[Handwritten signature]

LINEA A-25

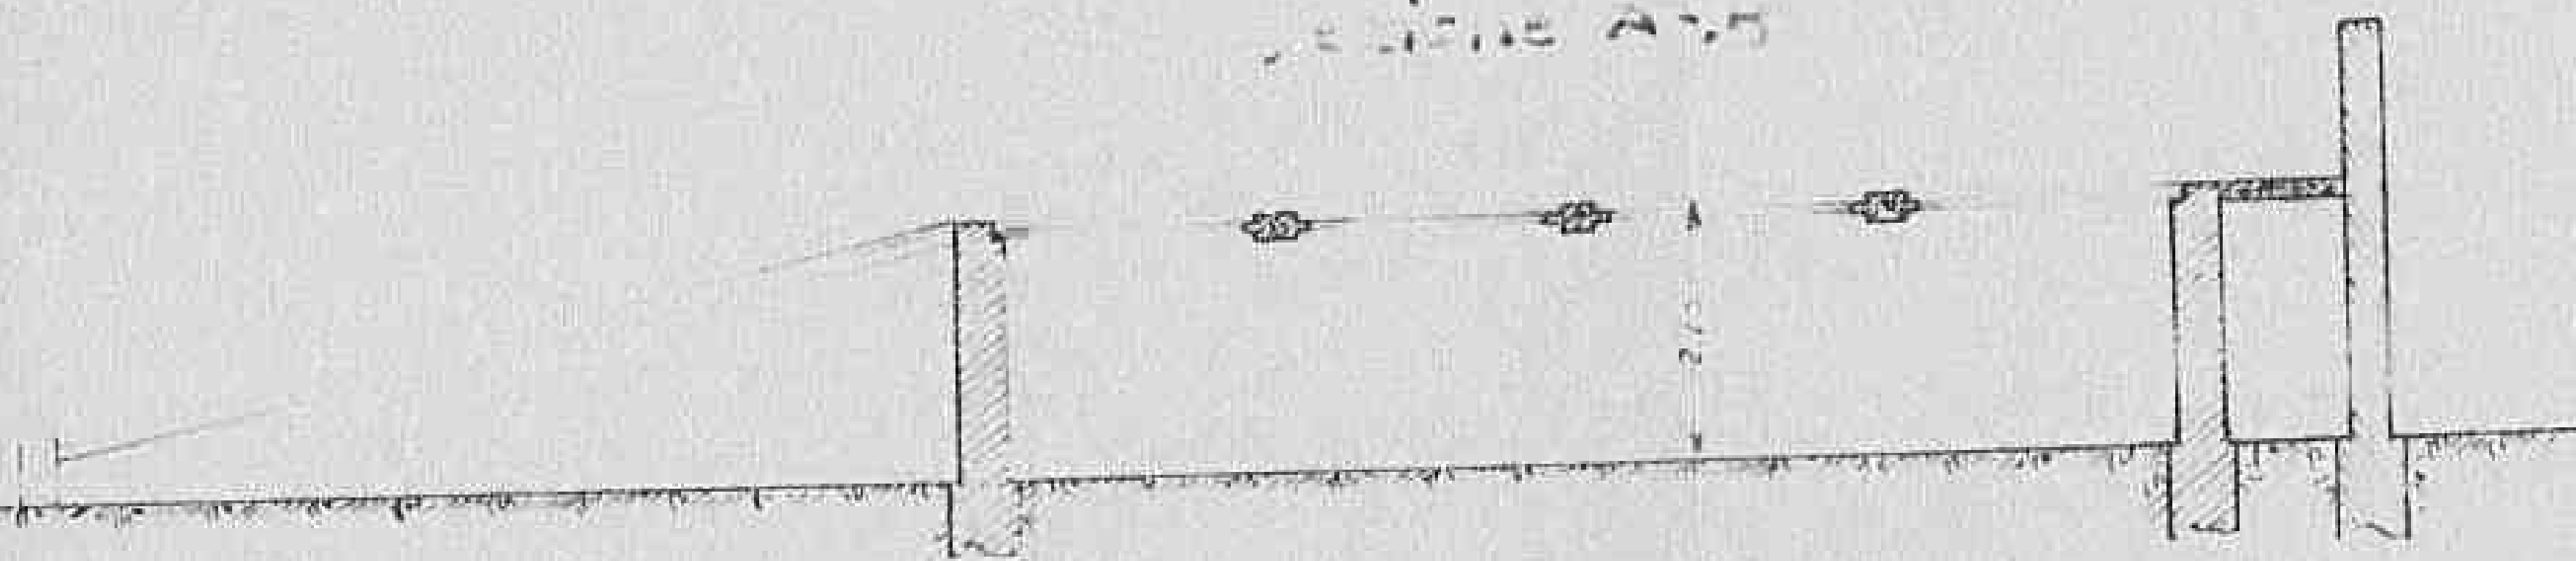

MAPS AND CHARTS TOO LARGE TO FILM
ON ONE EXPOSURE ARE FILMED CLOCKWISE
BEGINNING IN THE UPPER LEFT CORNER,
LEFT TO RIGHT, AND TOP TO BOTTOM.

SEE DIAGRAMS BELOW.

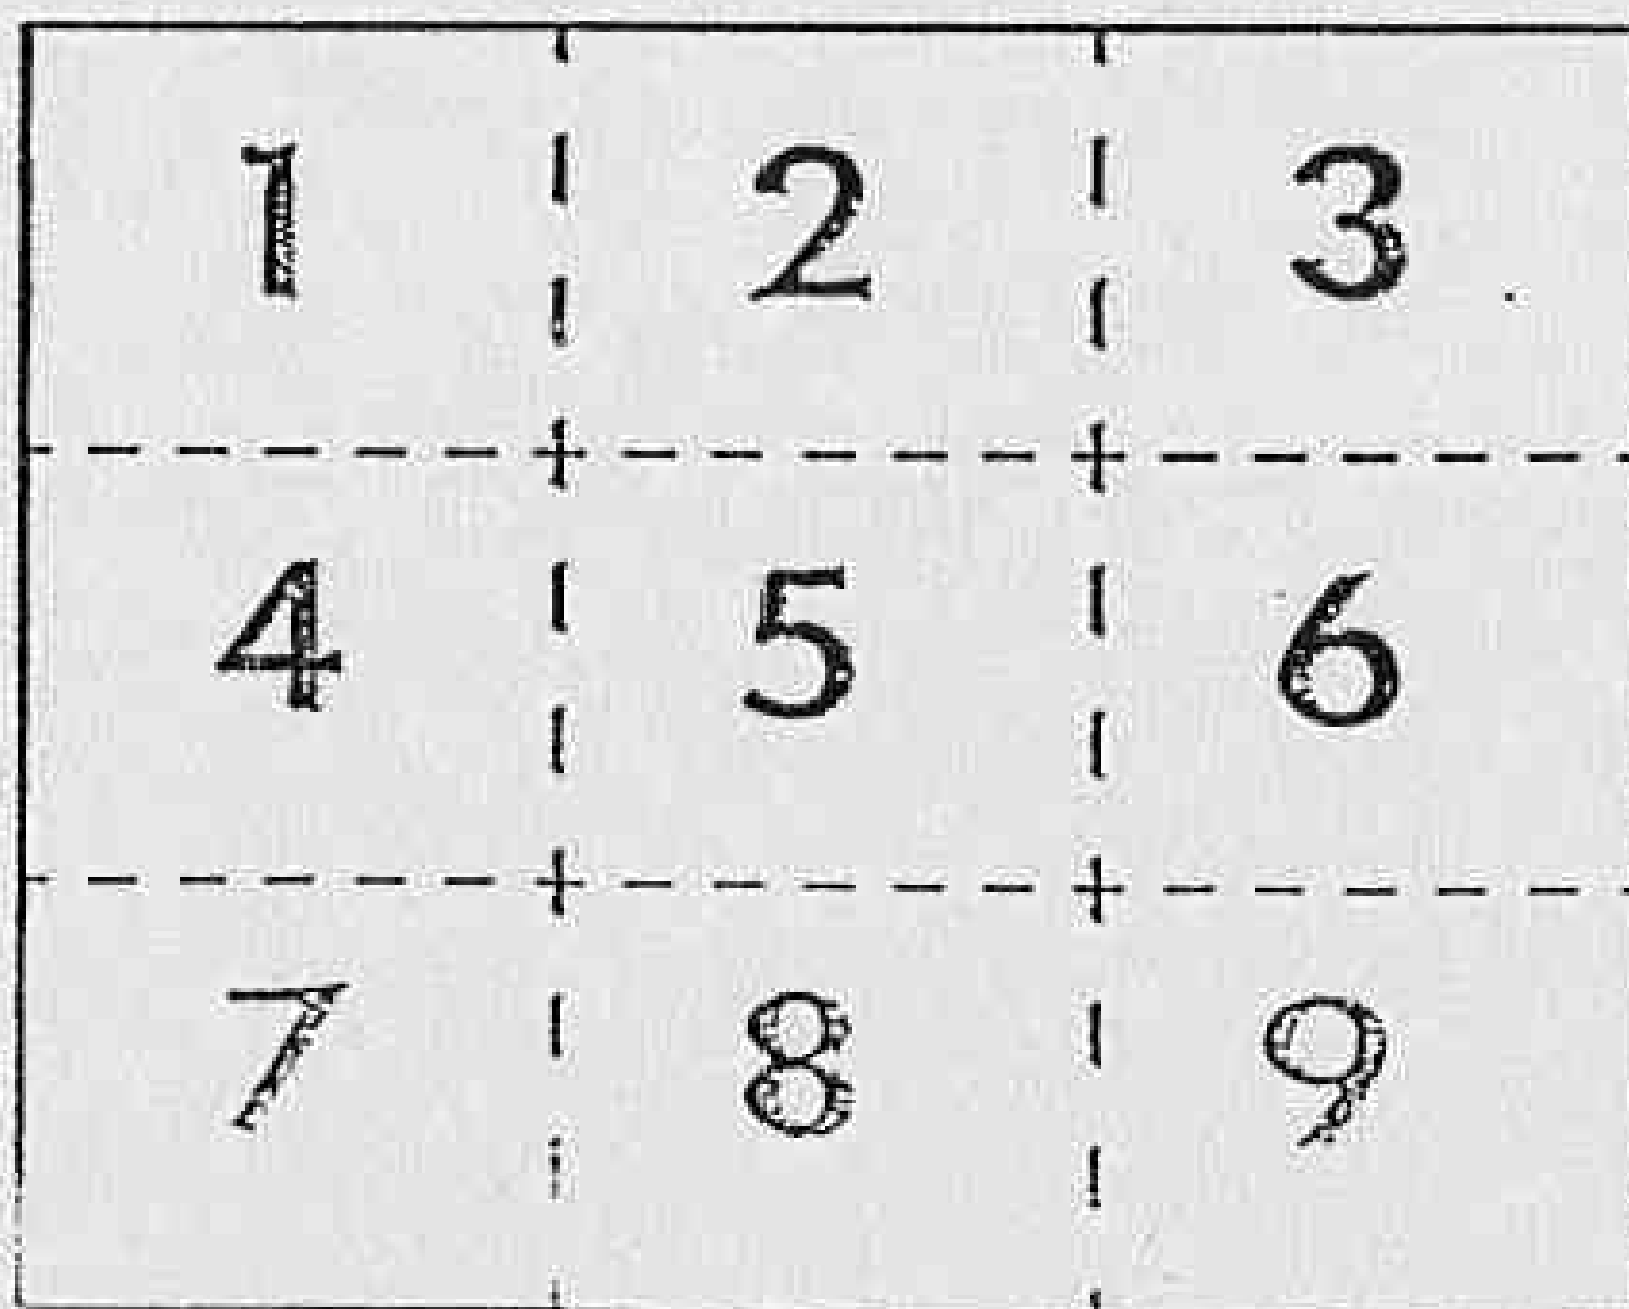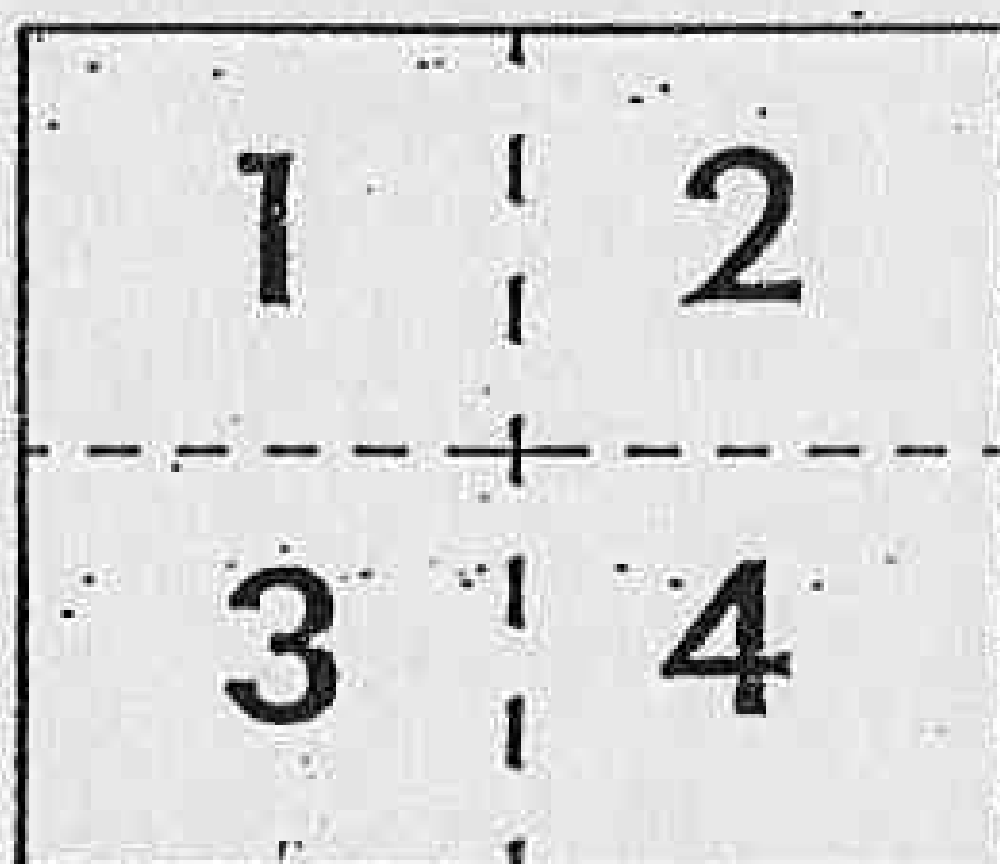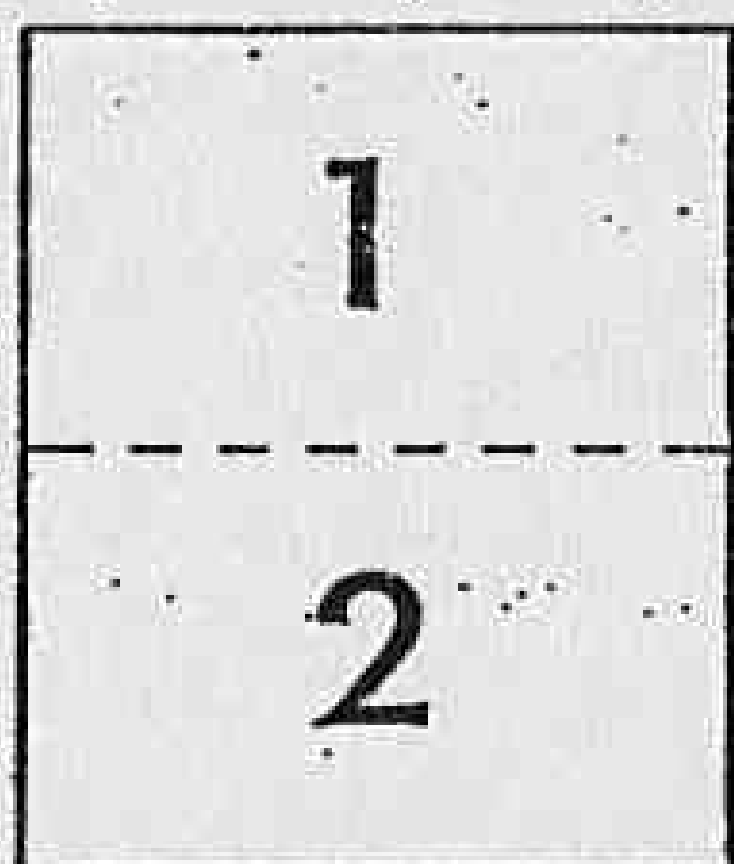

2432


785020

Dij. n° 185


BARI: CASERME FUNZIONALI

Progetto per la costruzione di un fabbricato ricovero auto


Pianta - scala 1:200

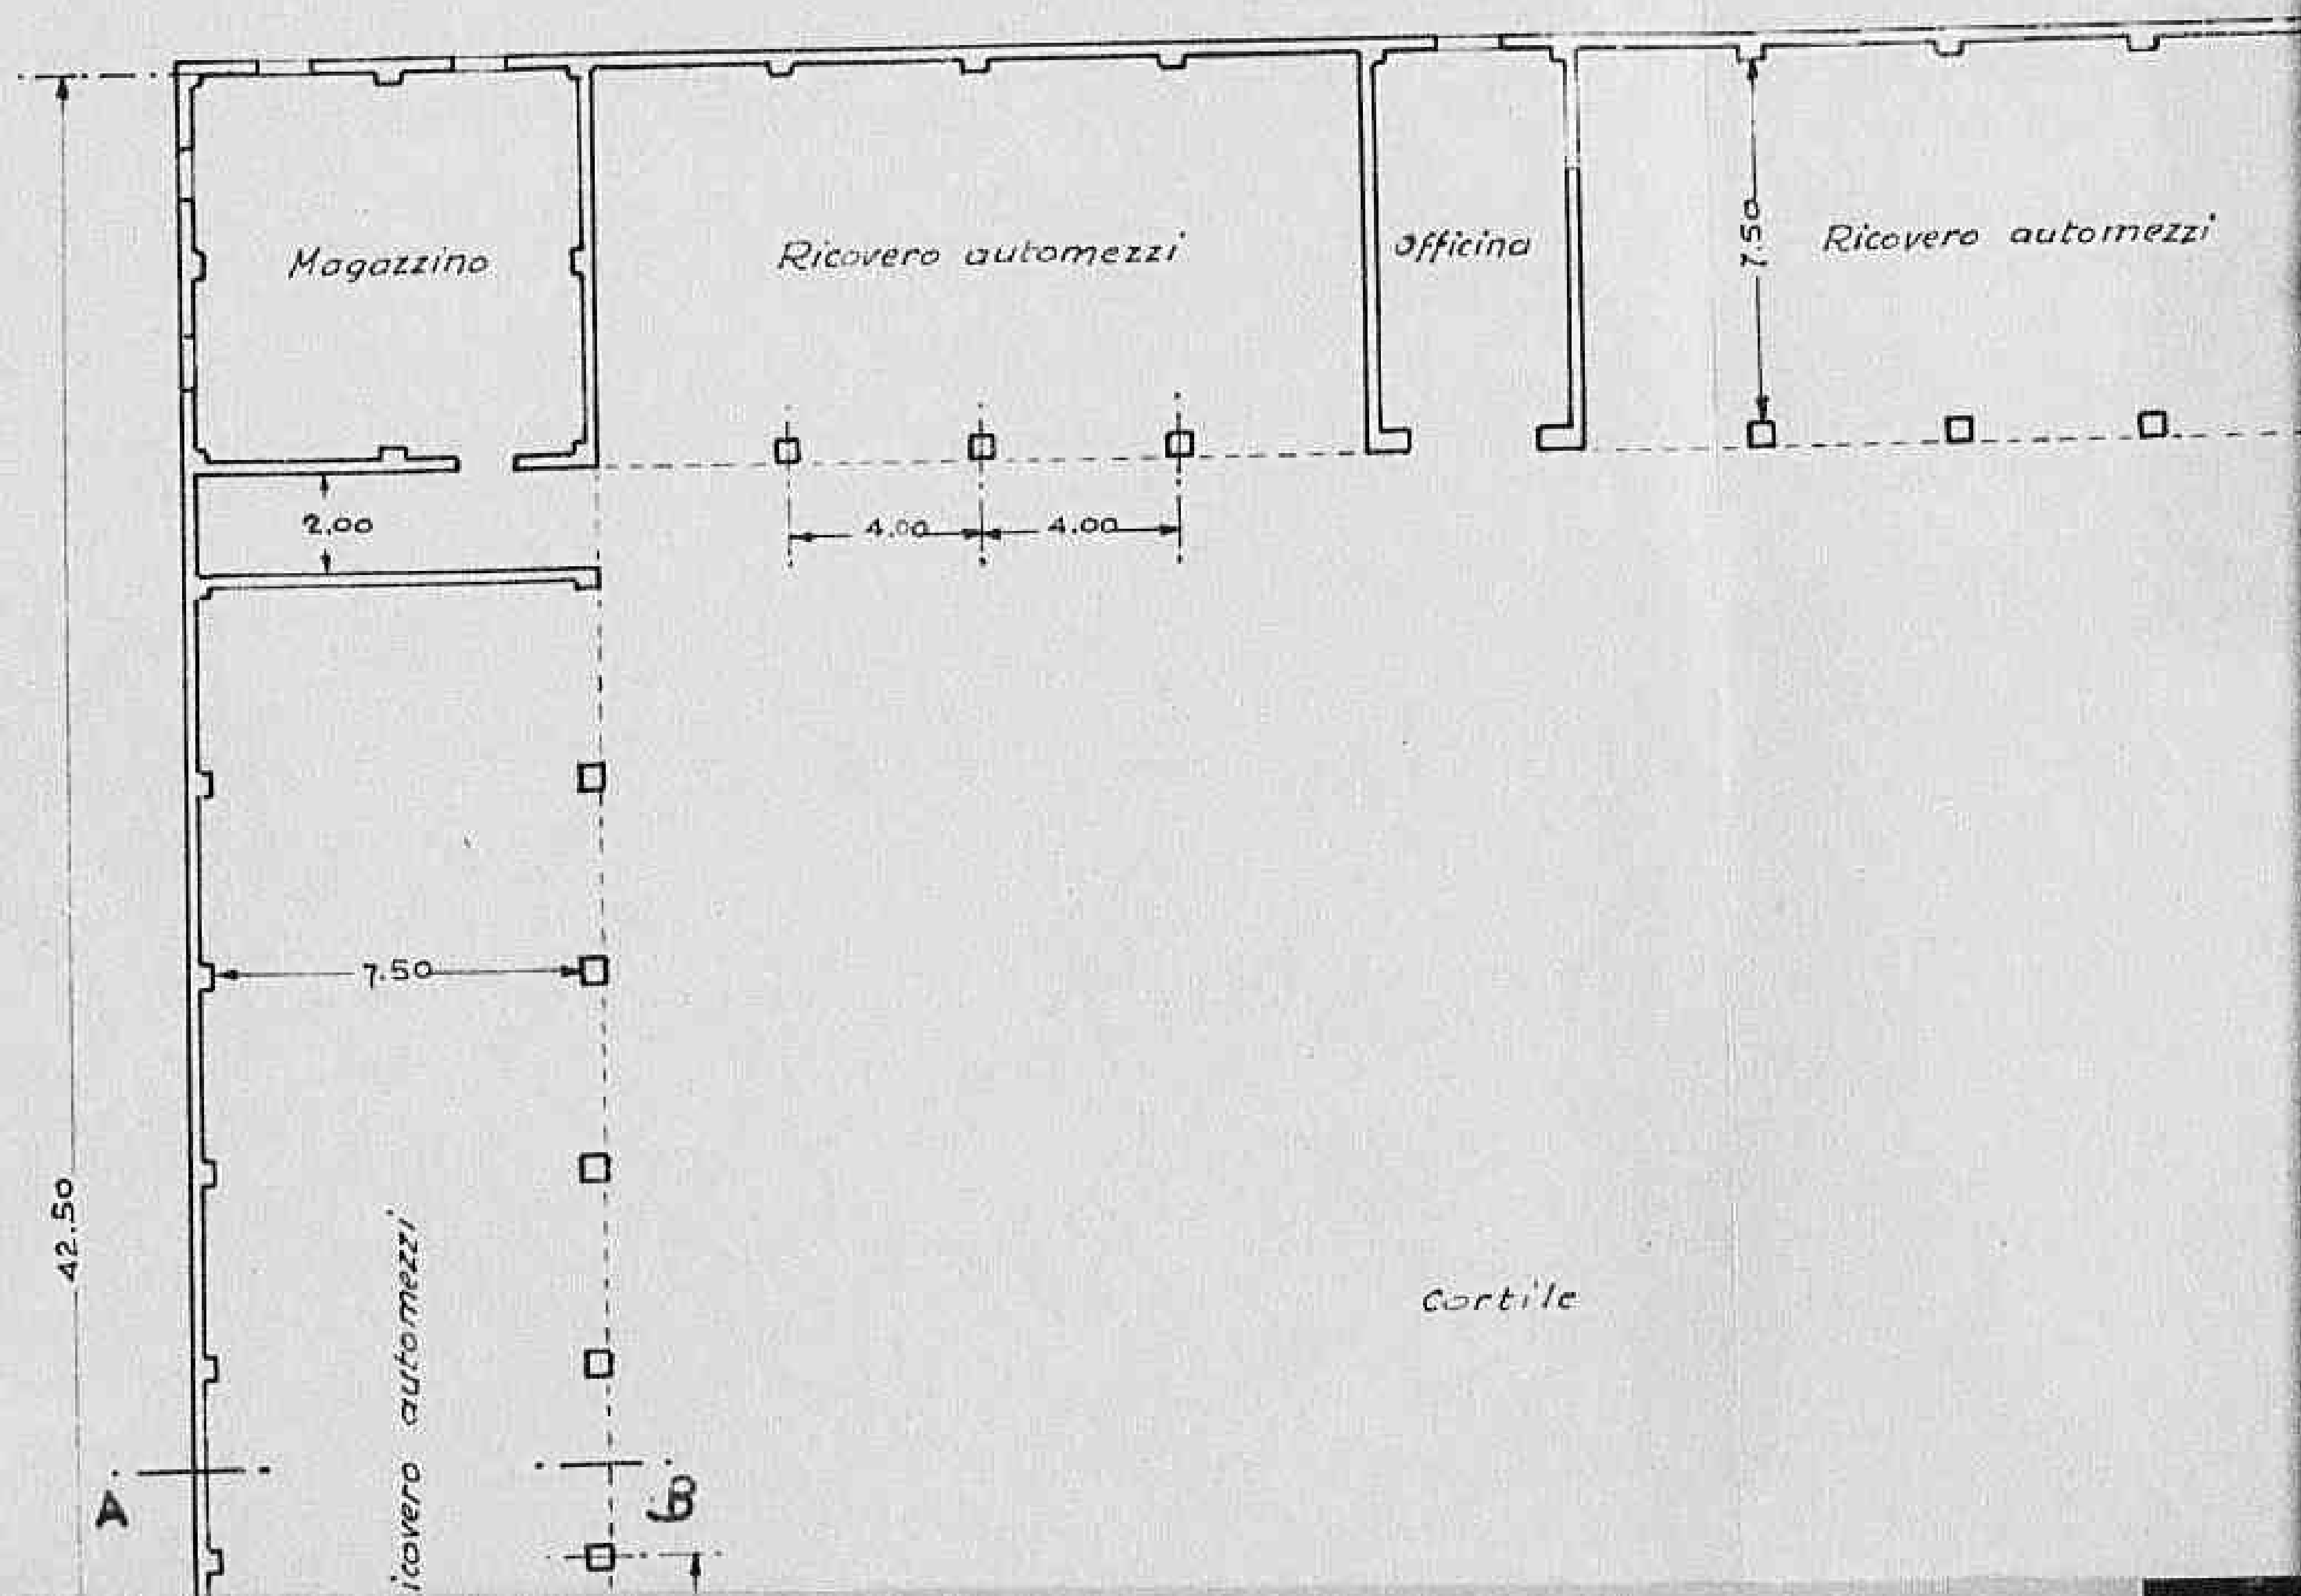


automezzi

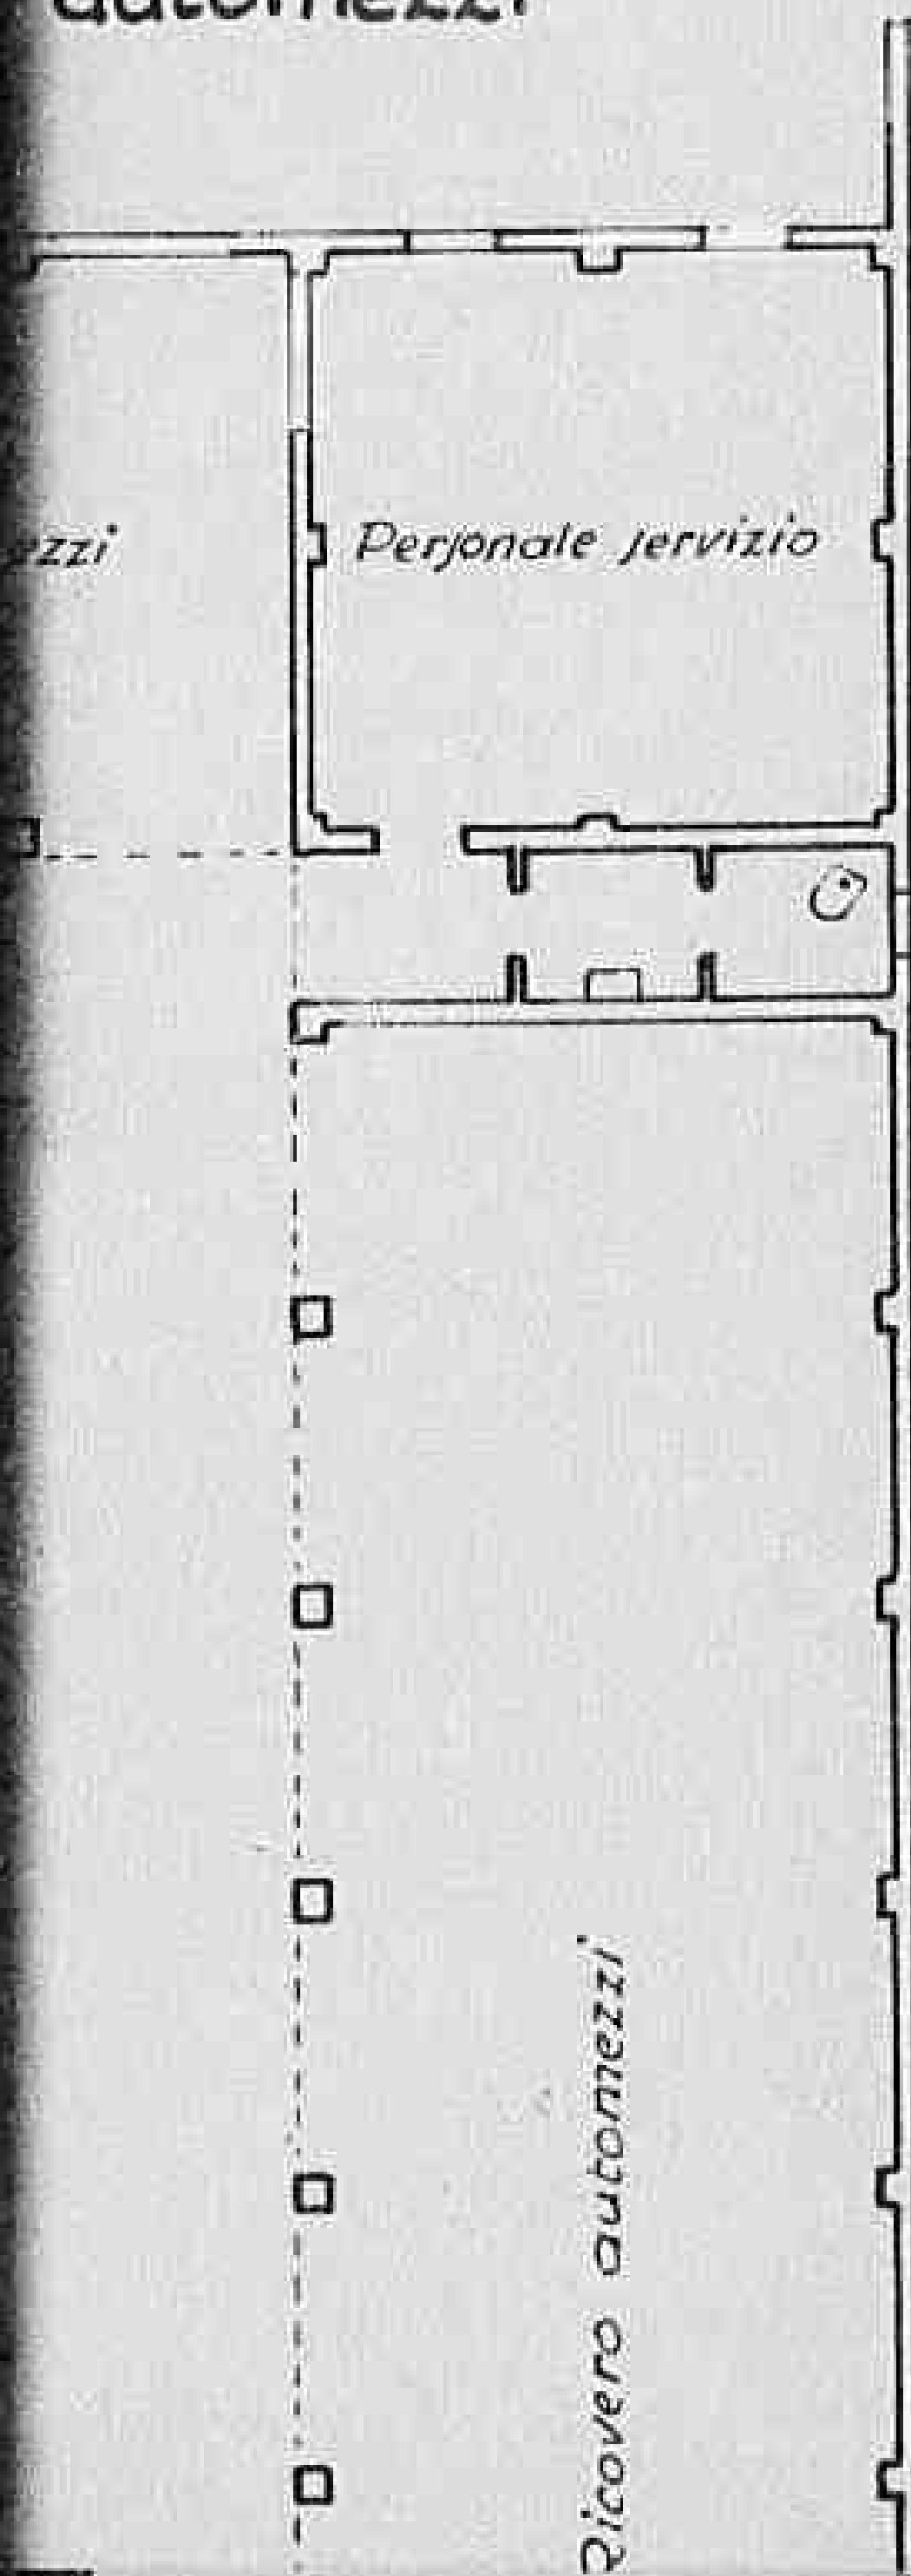

Sezione A-B
Scala 1:100

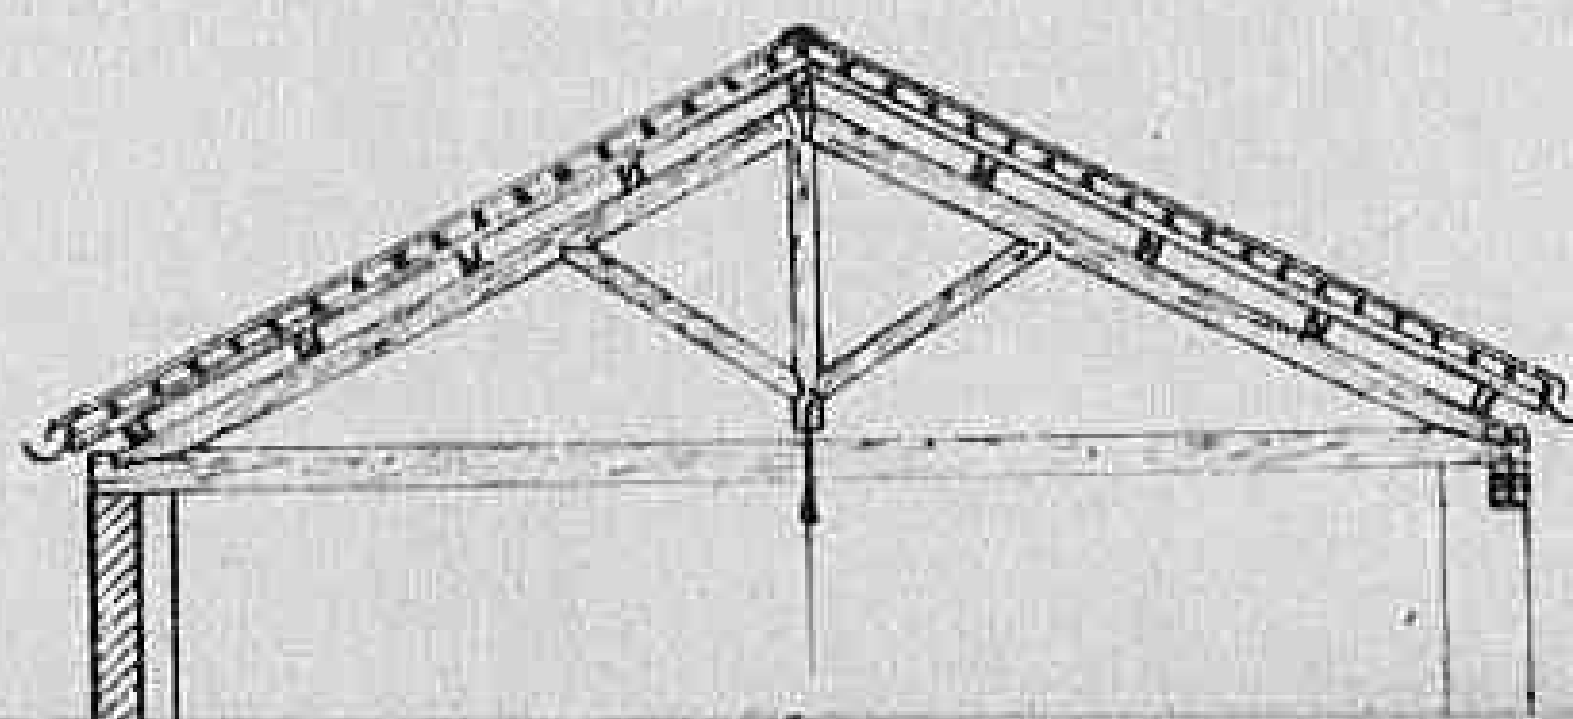

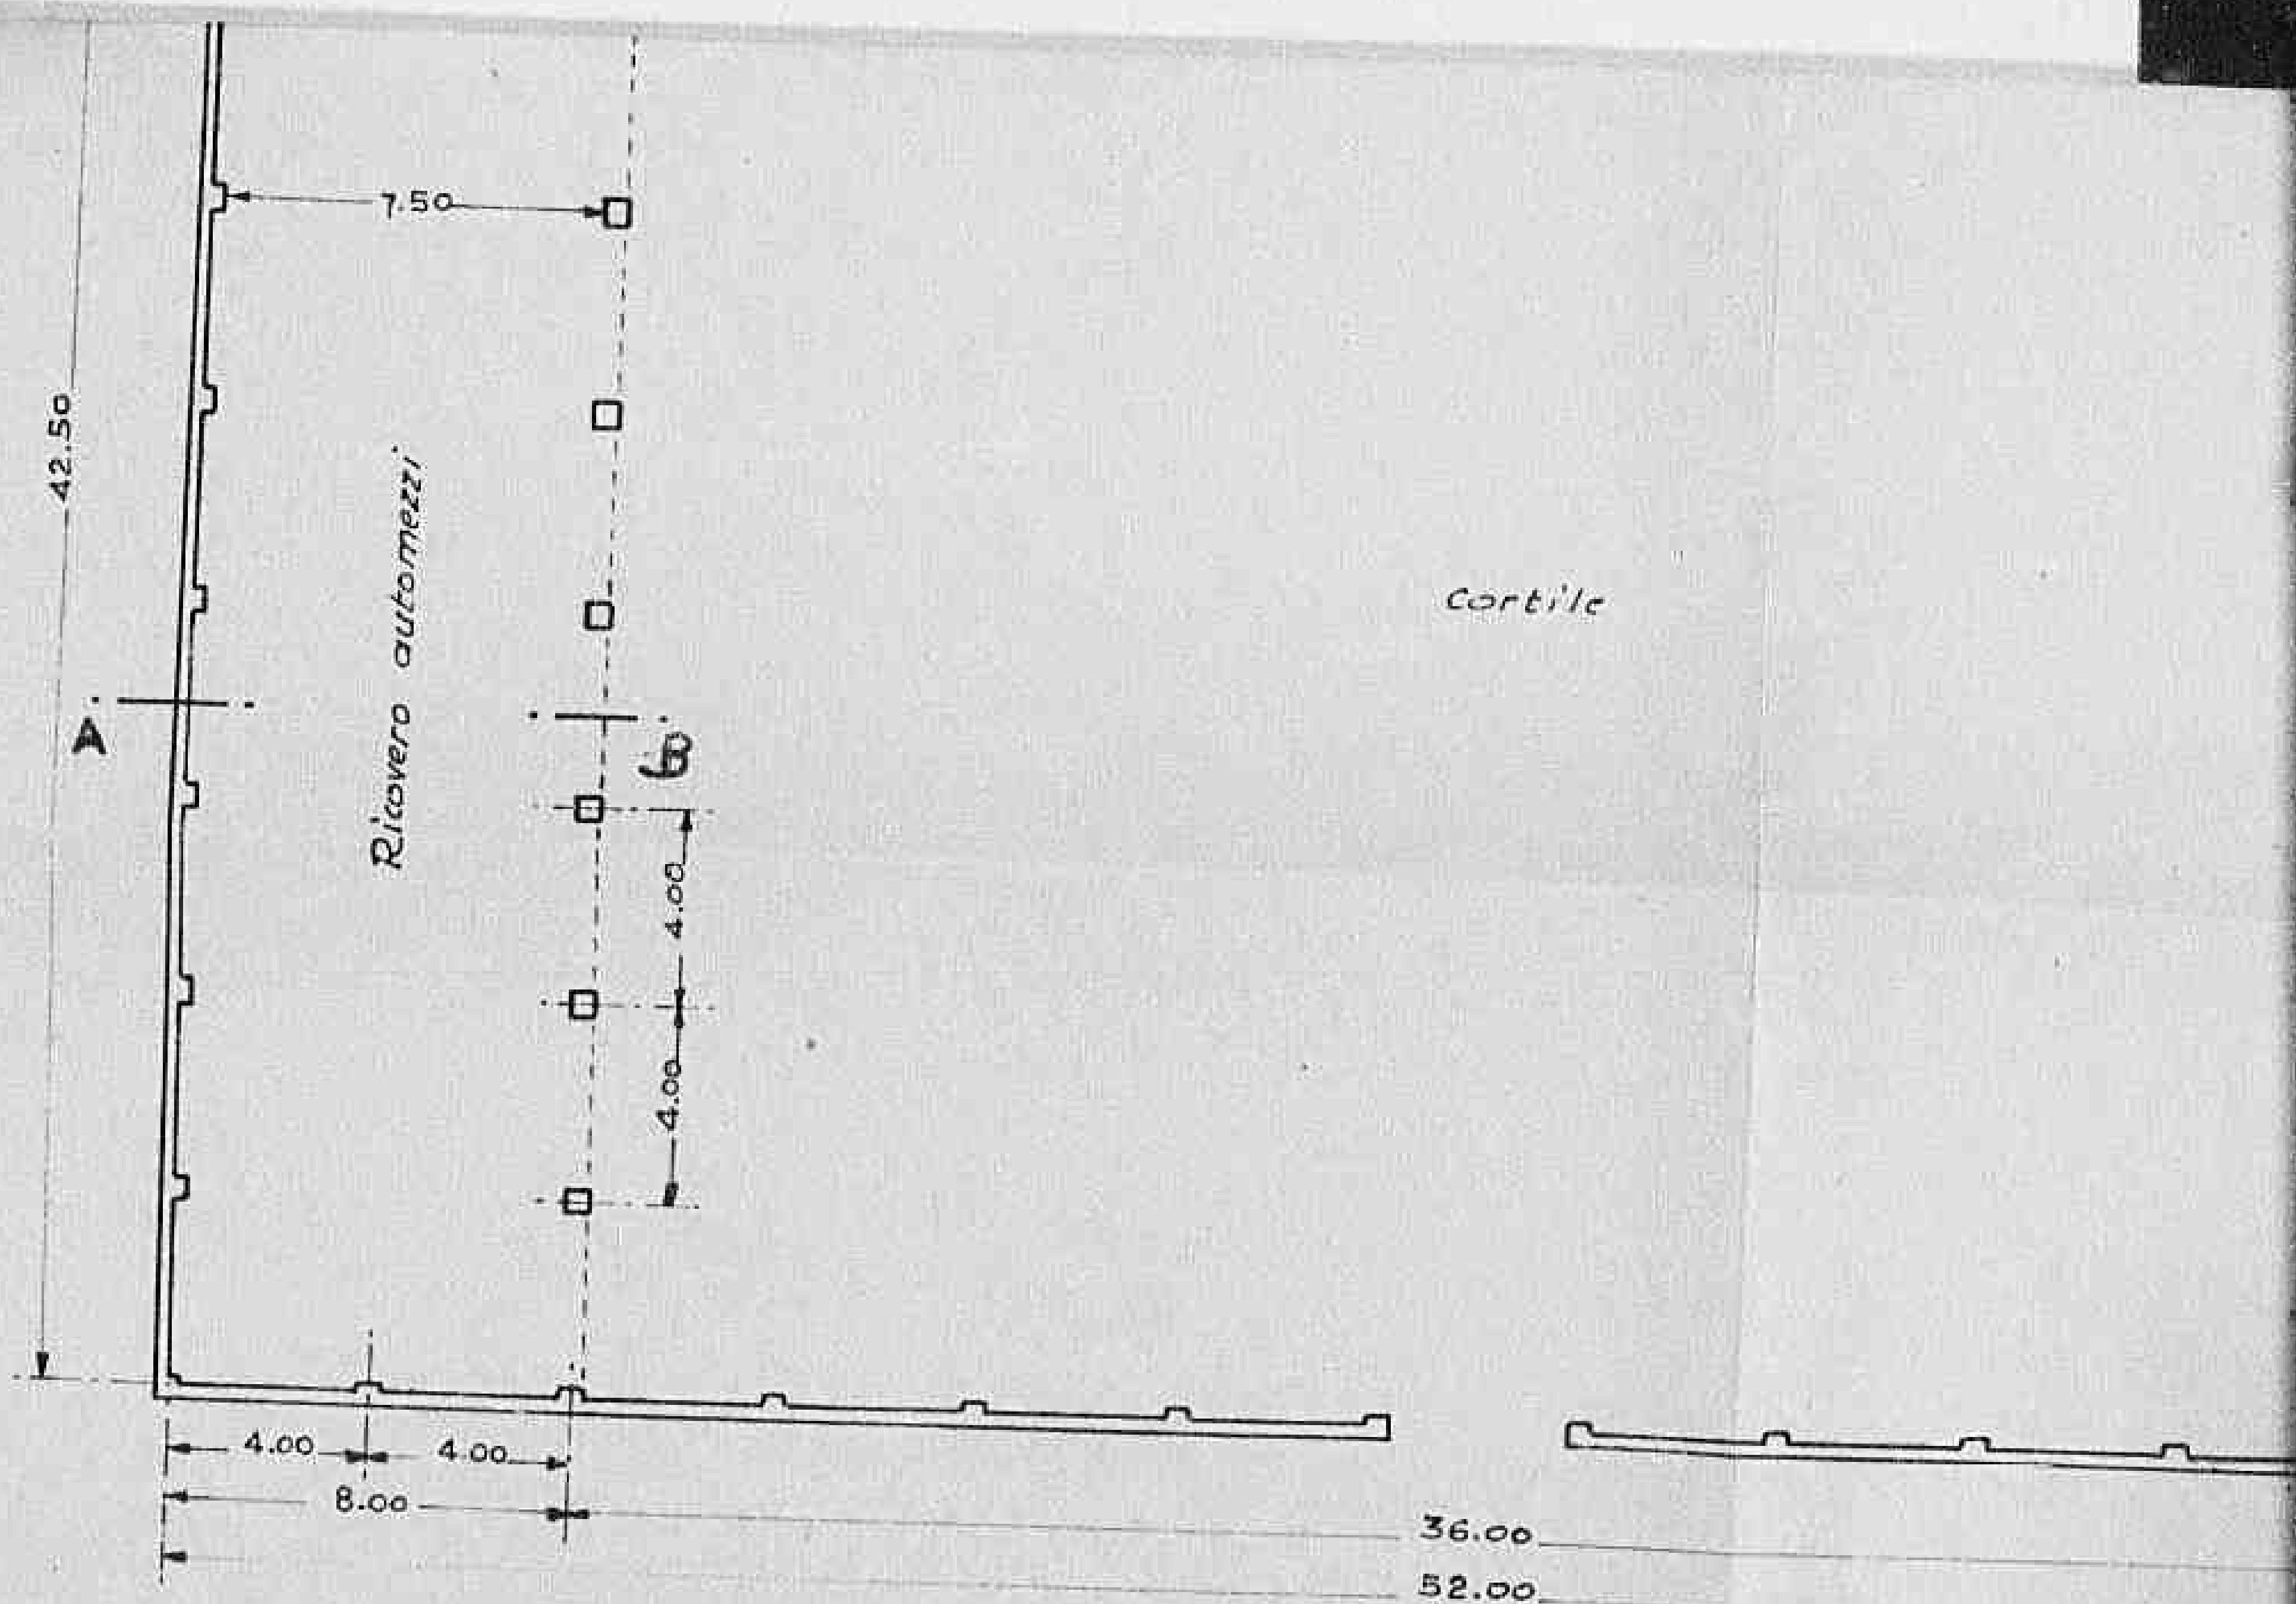

2475


Declassified E.O. 12065 Section 3-402/HNDC NO.

785020

Ricovero automezzi

8.00

Sezione A-B
Scala 1:100

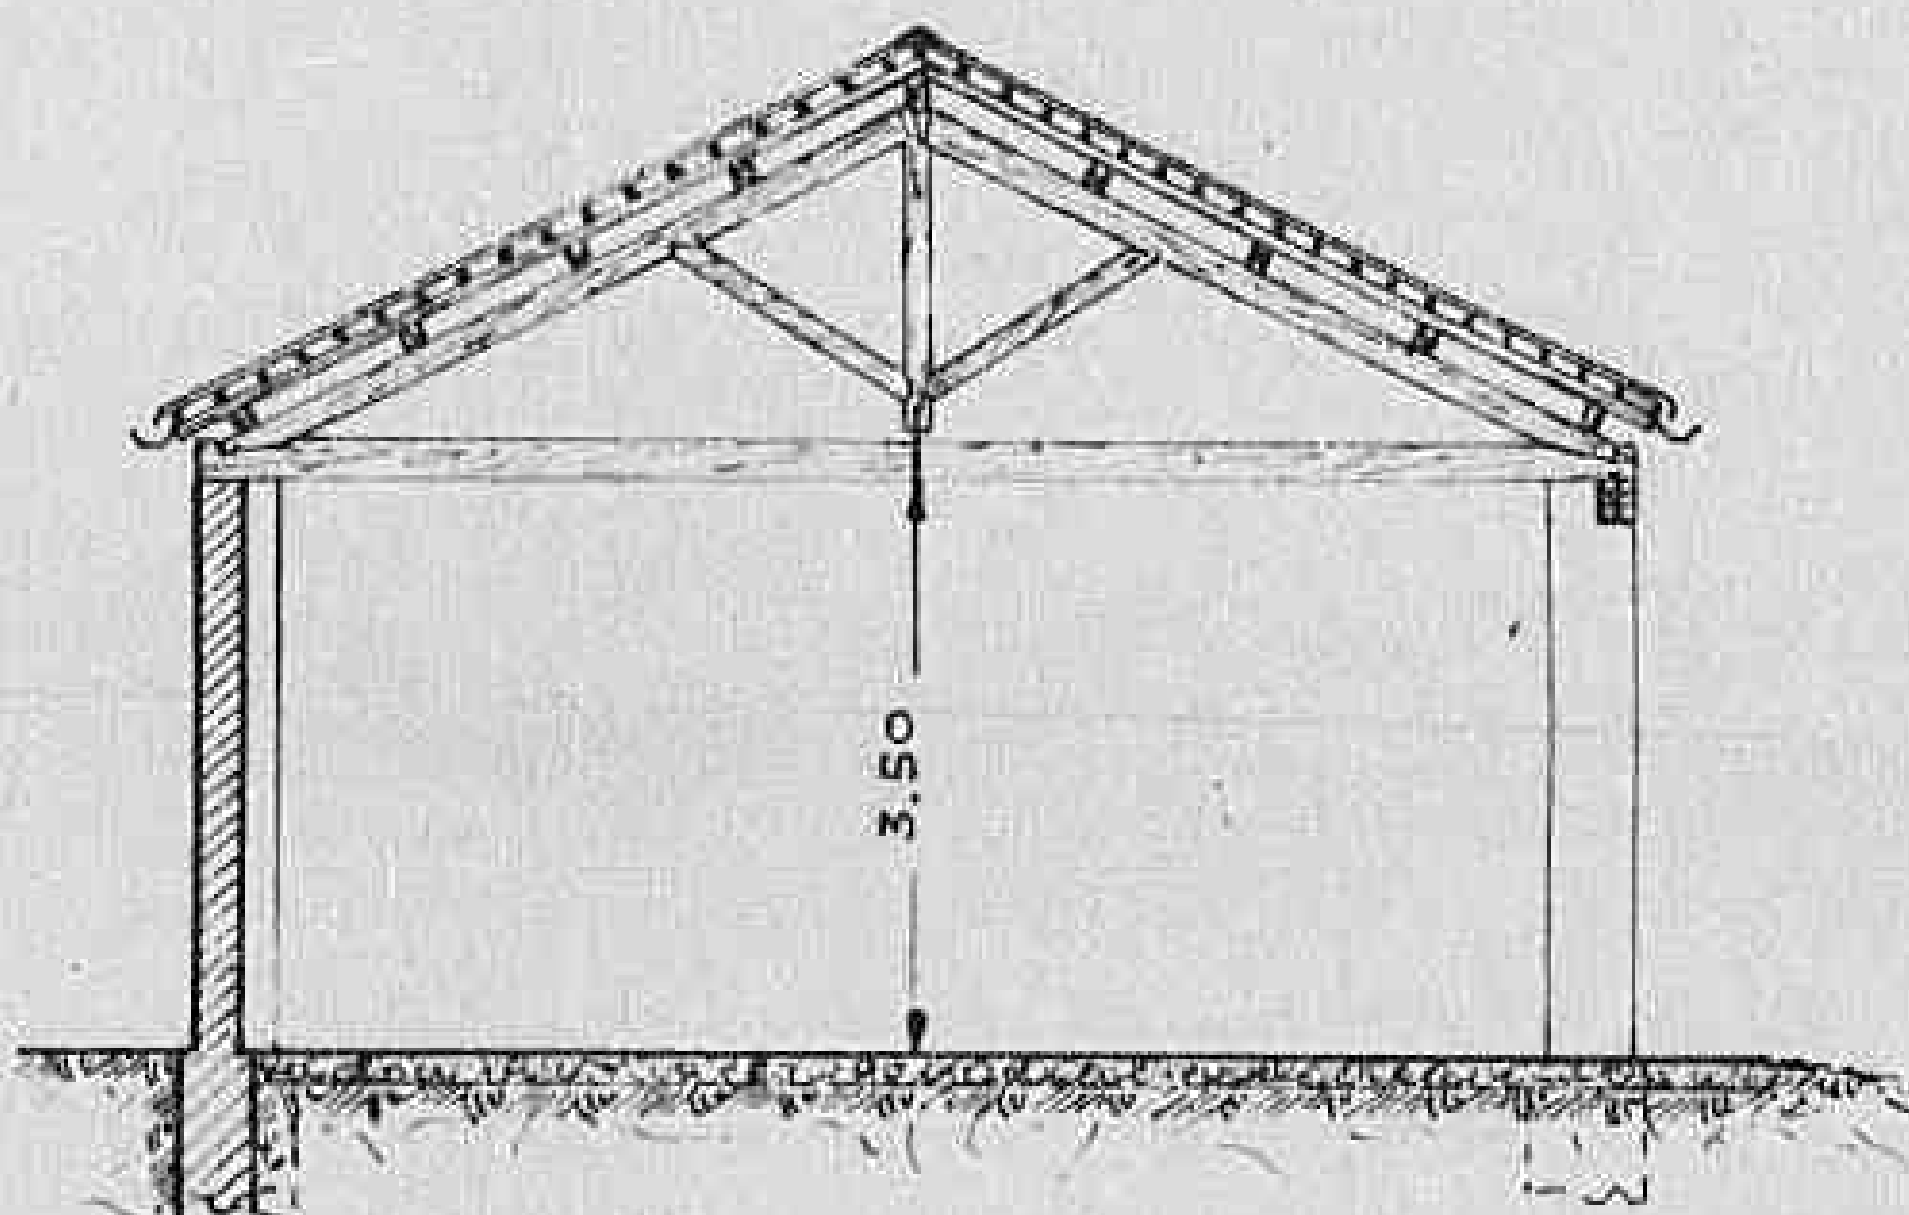

IL COMPILATORE

[Signature]

IL TEN. COL. DIRETTORE
(Finzi Ruggero)

[Signature]

2416


Declassified E.O. 12065 Section 3-402/WHDC HQ.

785020

PARI: CAVERME FUNZIONALI

Progetto per la costruzione di una tettoia carreggio e una scuderia


Pianta - Scala 1:200

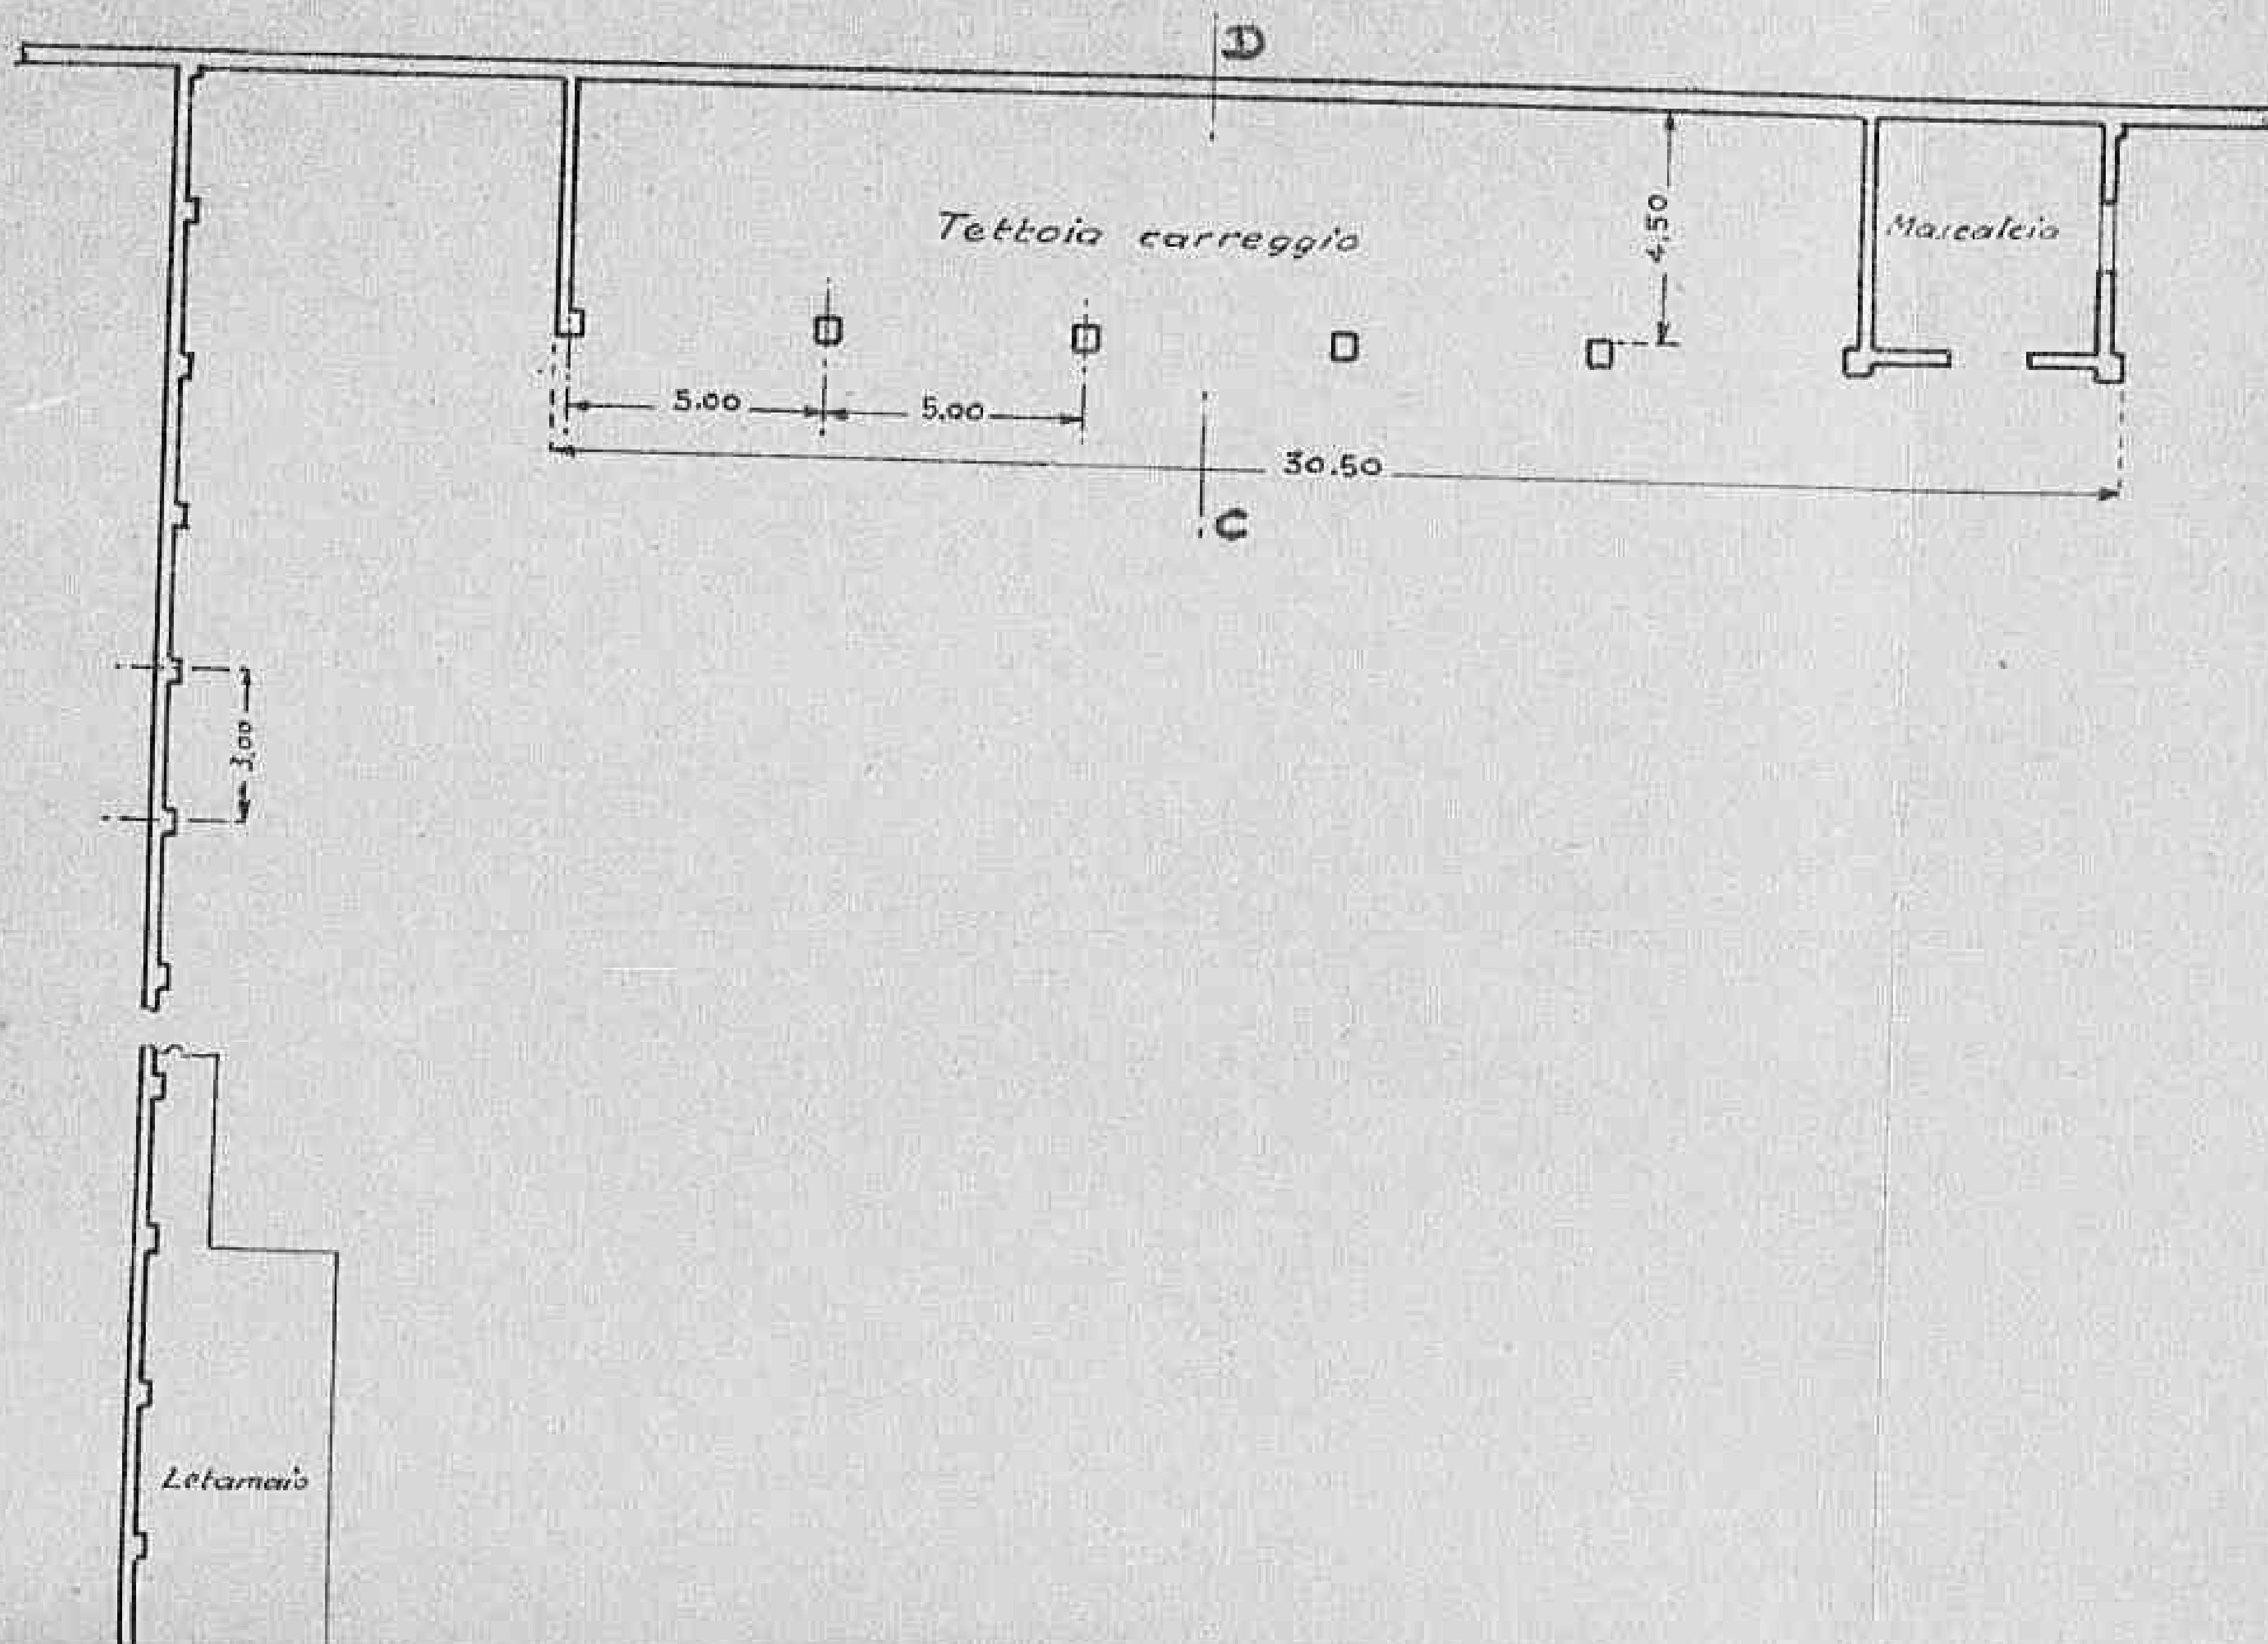


ONALI

a careggio e una scuderia

Alleg. 9

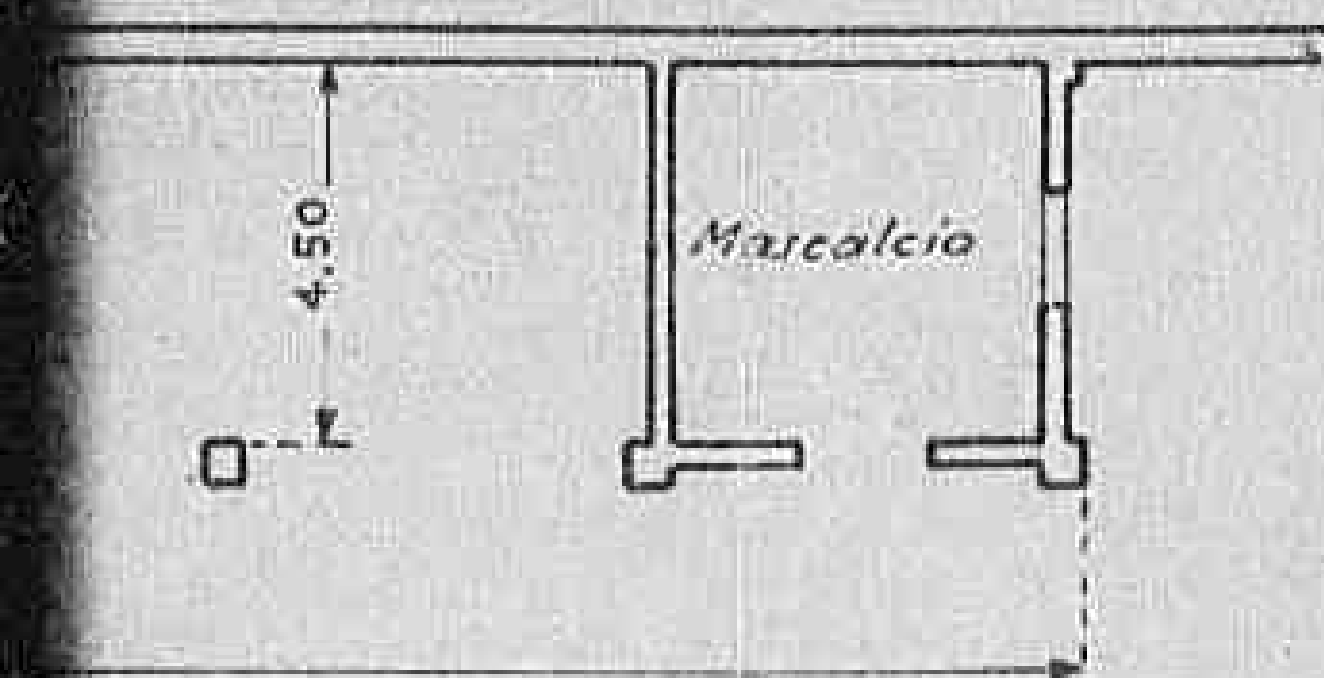

Sezione C-D
Scala 1:100

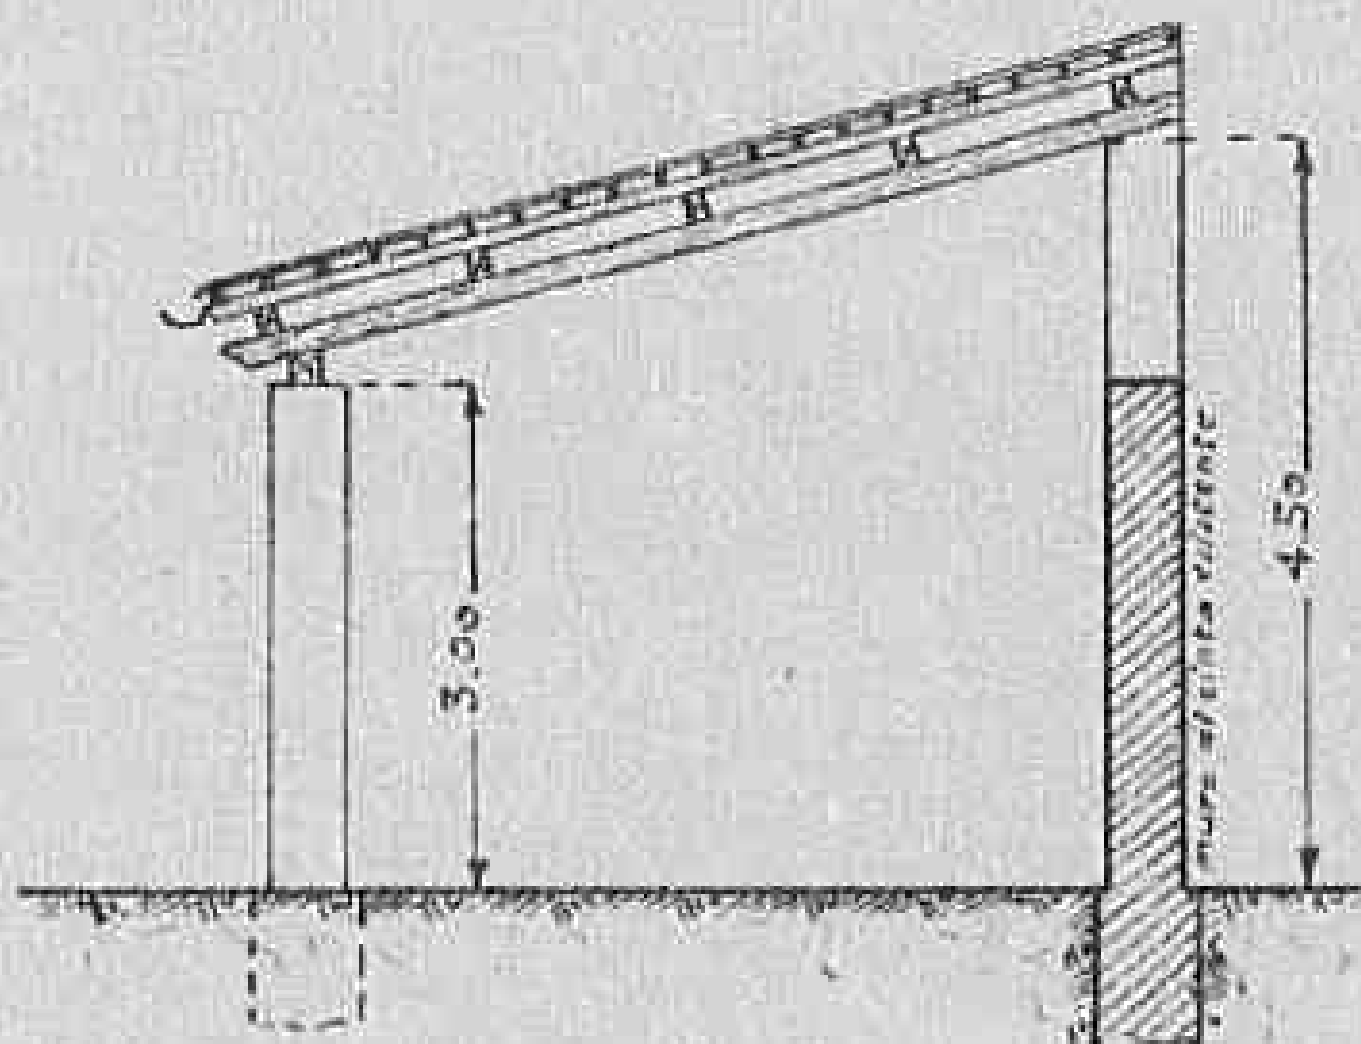


Sezione A-B
Scala 1:100

2418

Declassified E.O. 12065 Section 3-402/NNDG NO.


785020

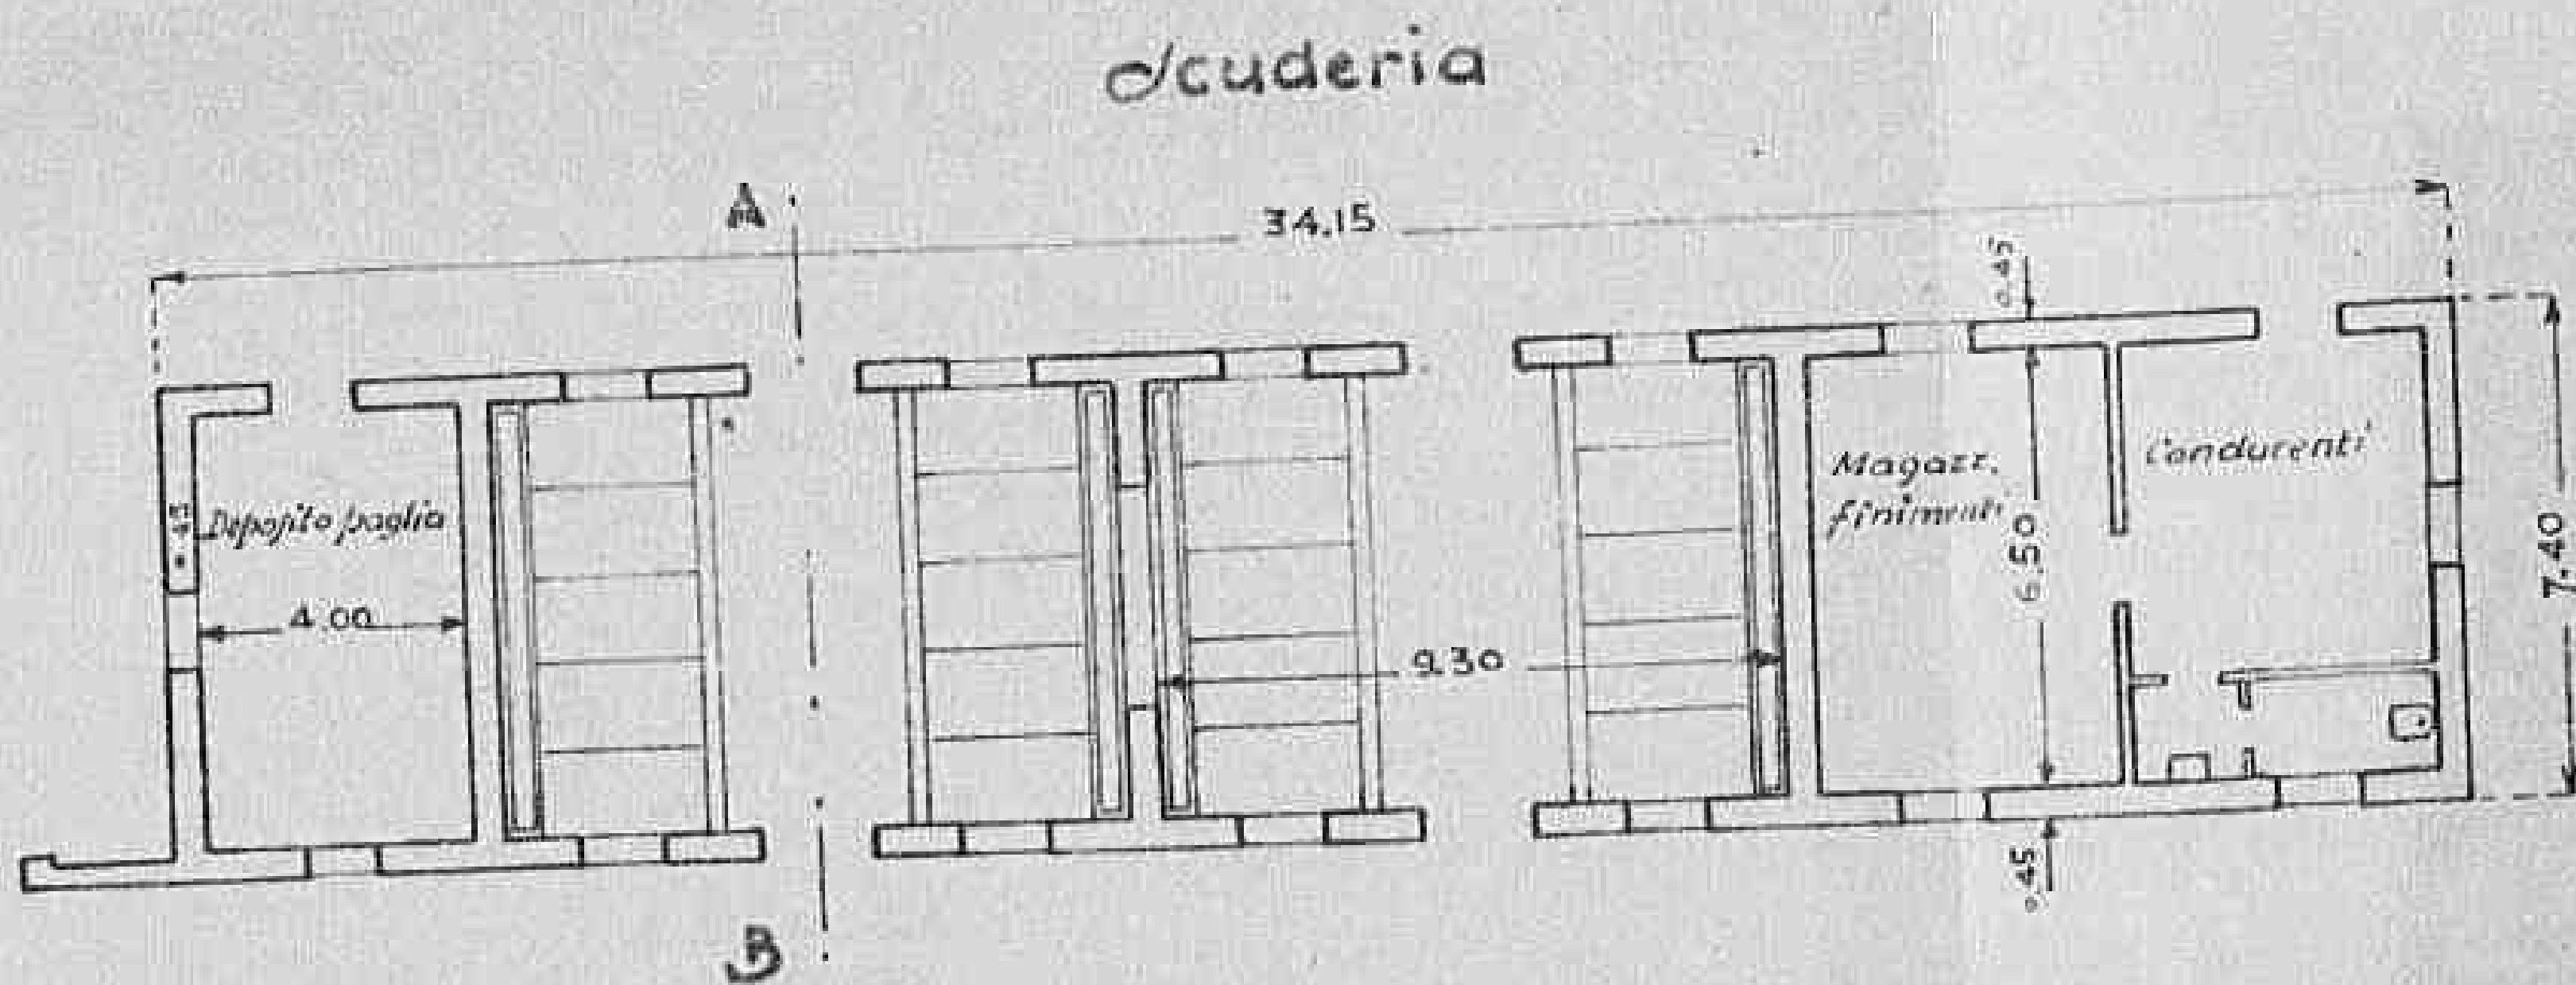

2419


Declassified E.O. 12065 Section 3-402/NNDG NO.

785020

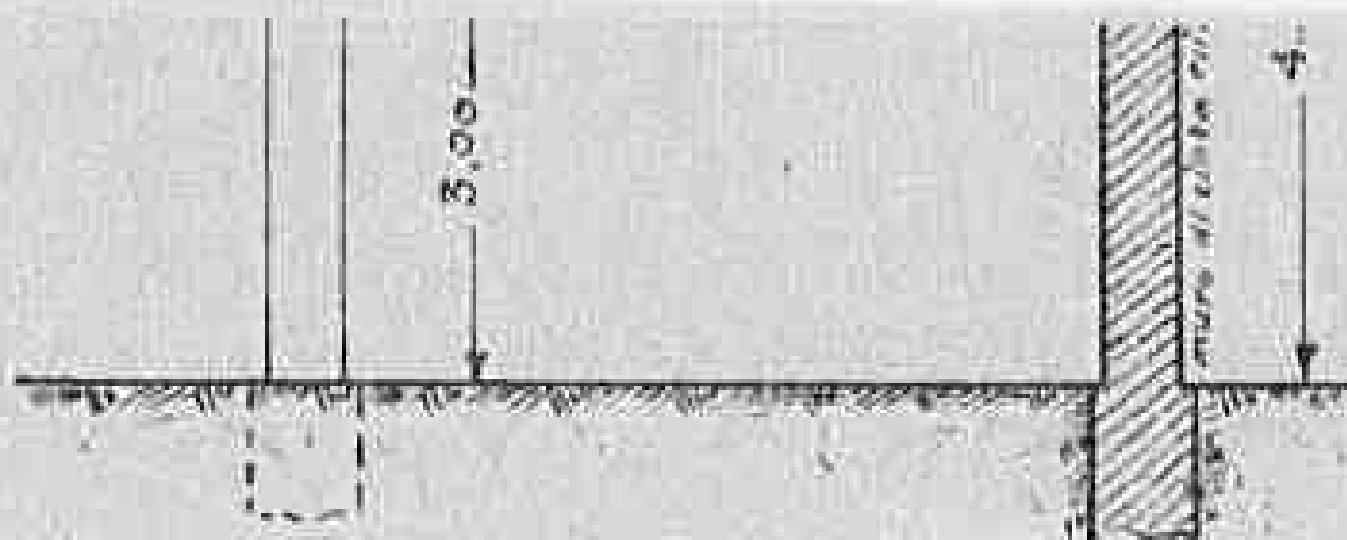

Sezione A-B

Scala 1:100

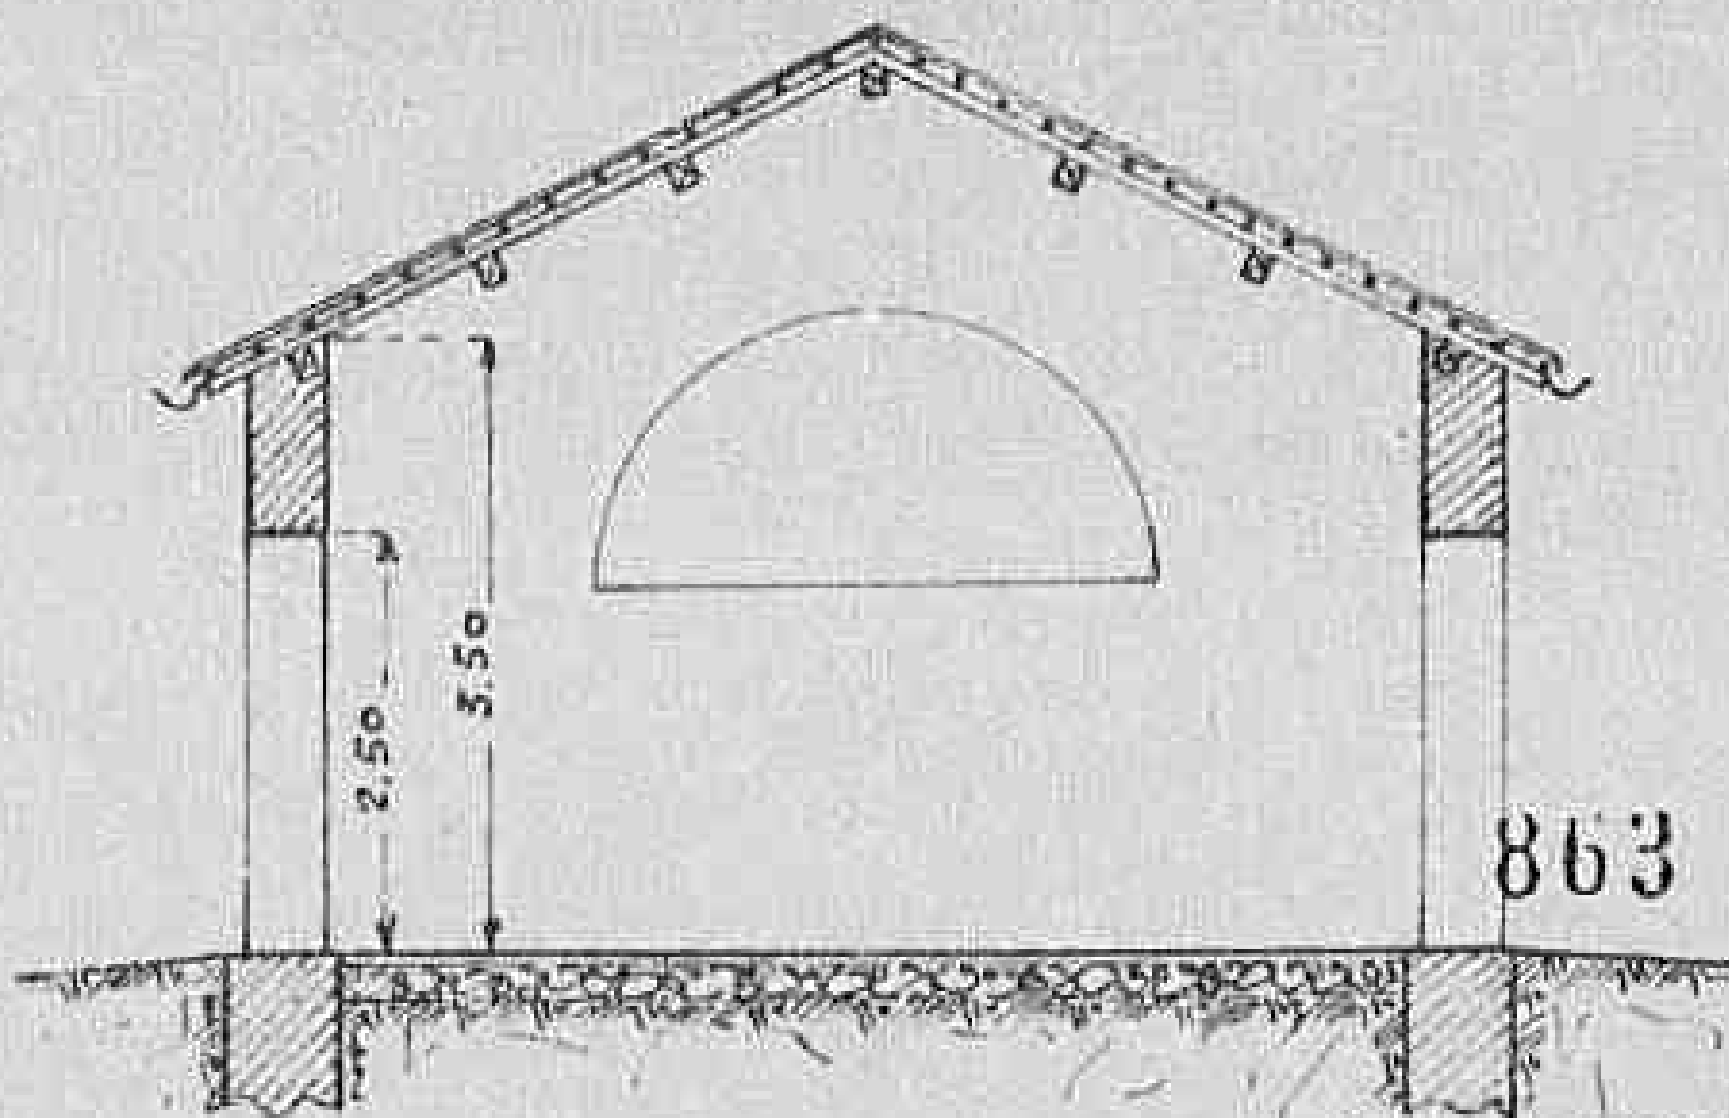


IL TEN. COL. DIRETTORE
(Finzi Ruggero)

[Signature]

IL COMPILATORE

[Signature]

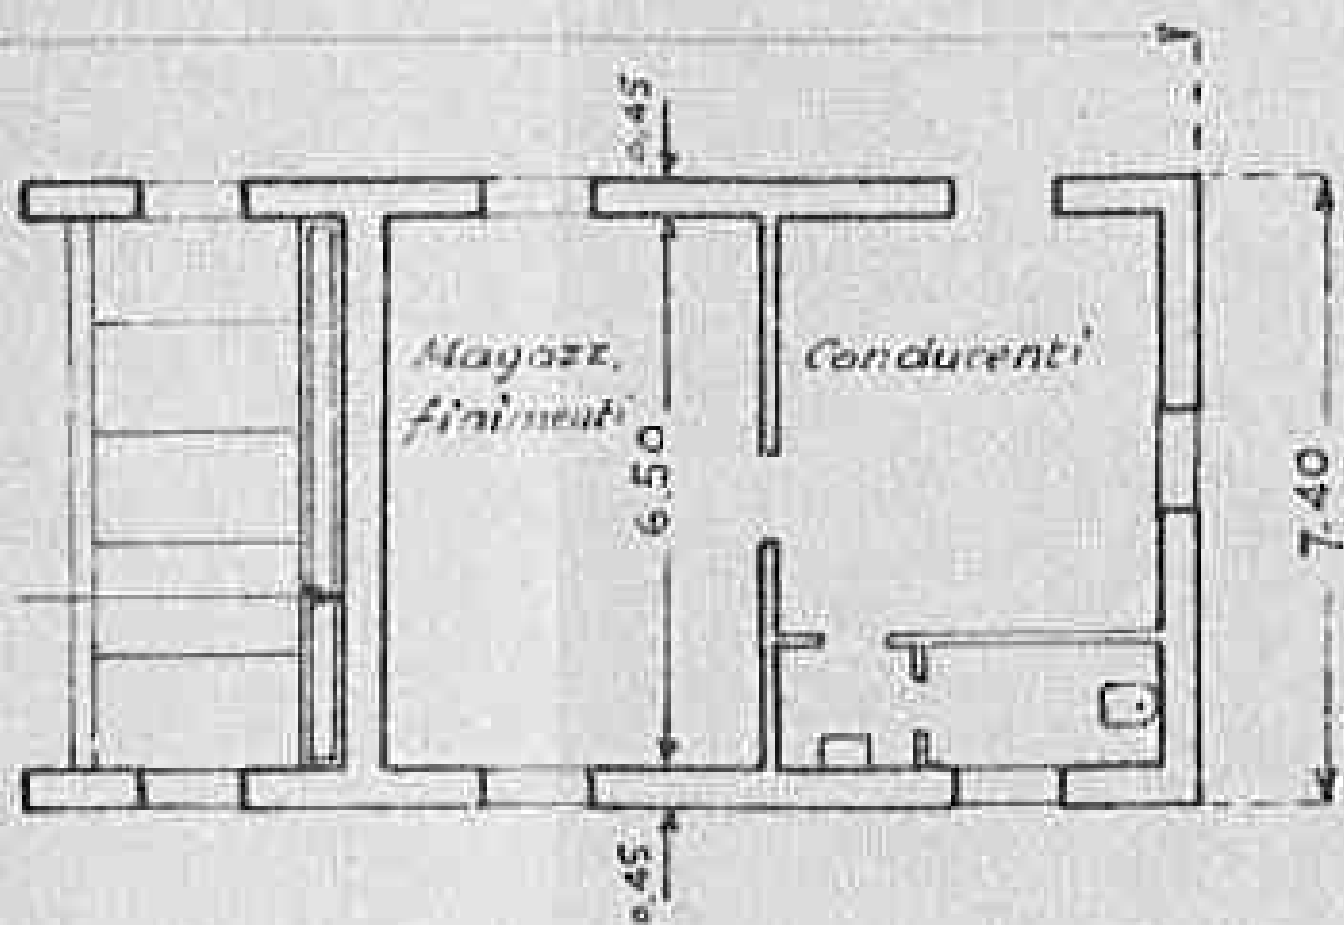

2420

Declassified E.O. 12065 Section 3-402/NNDG NO.

785020


Dis. n° 185

BARI: CAJERME FUNZIONALI

Progetto per la costruzione di un magazzino
reggimentale

Scala 1:200

Pianta

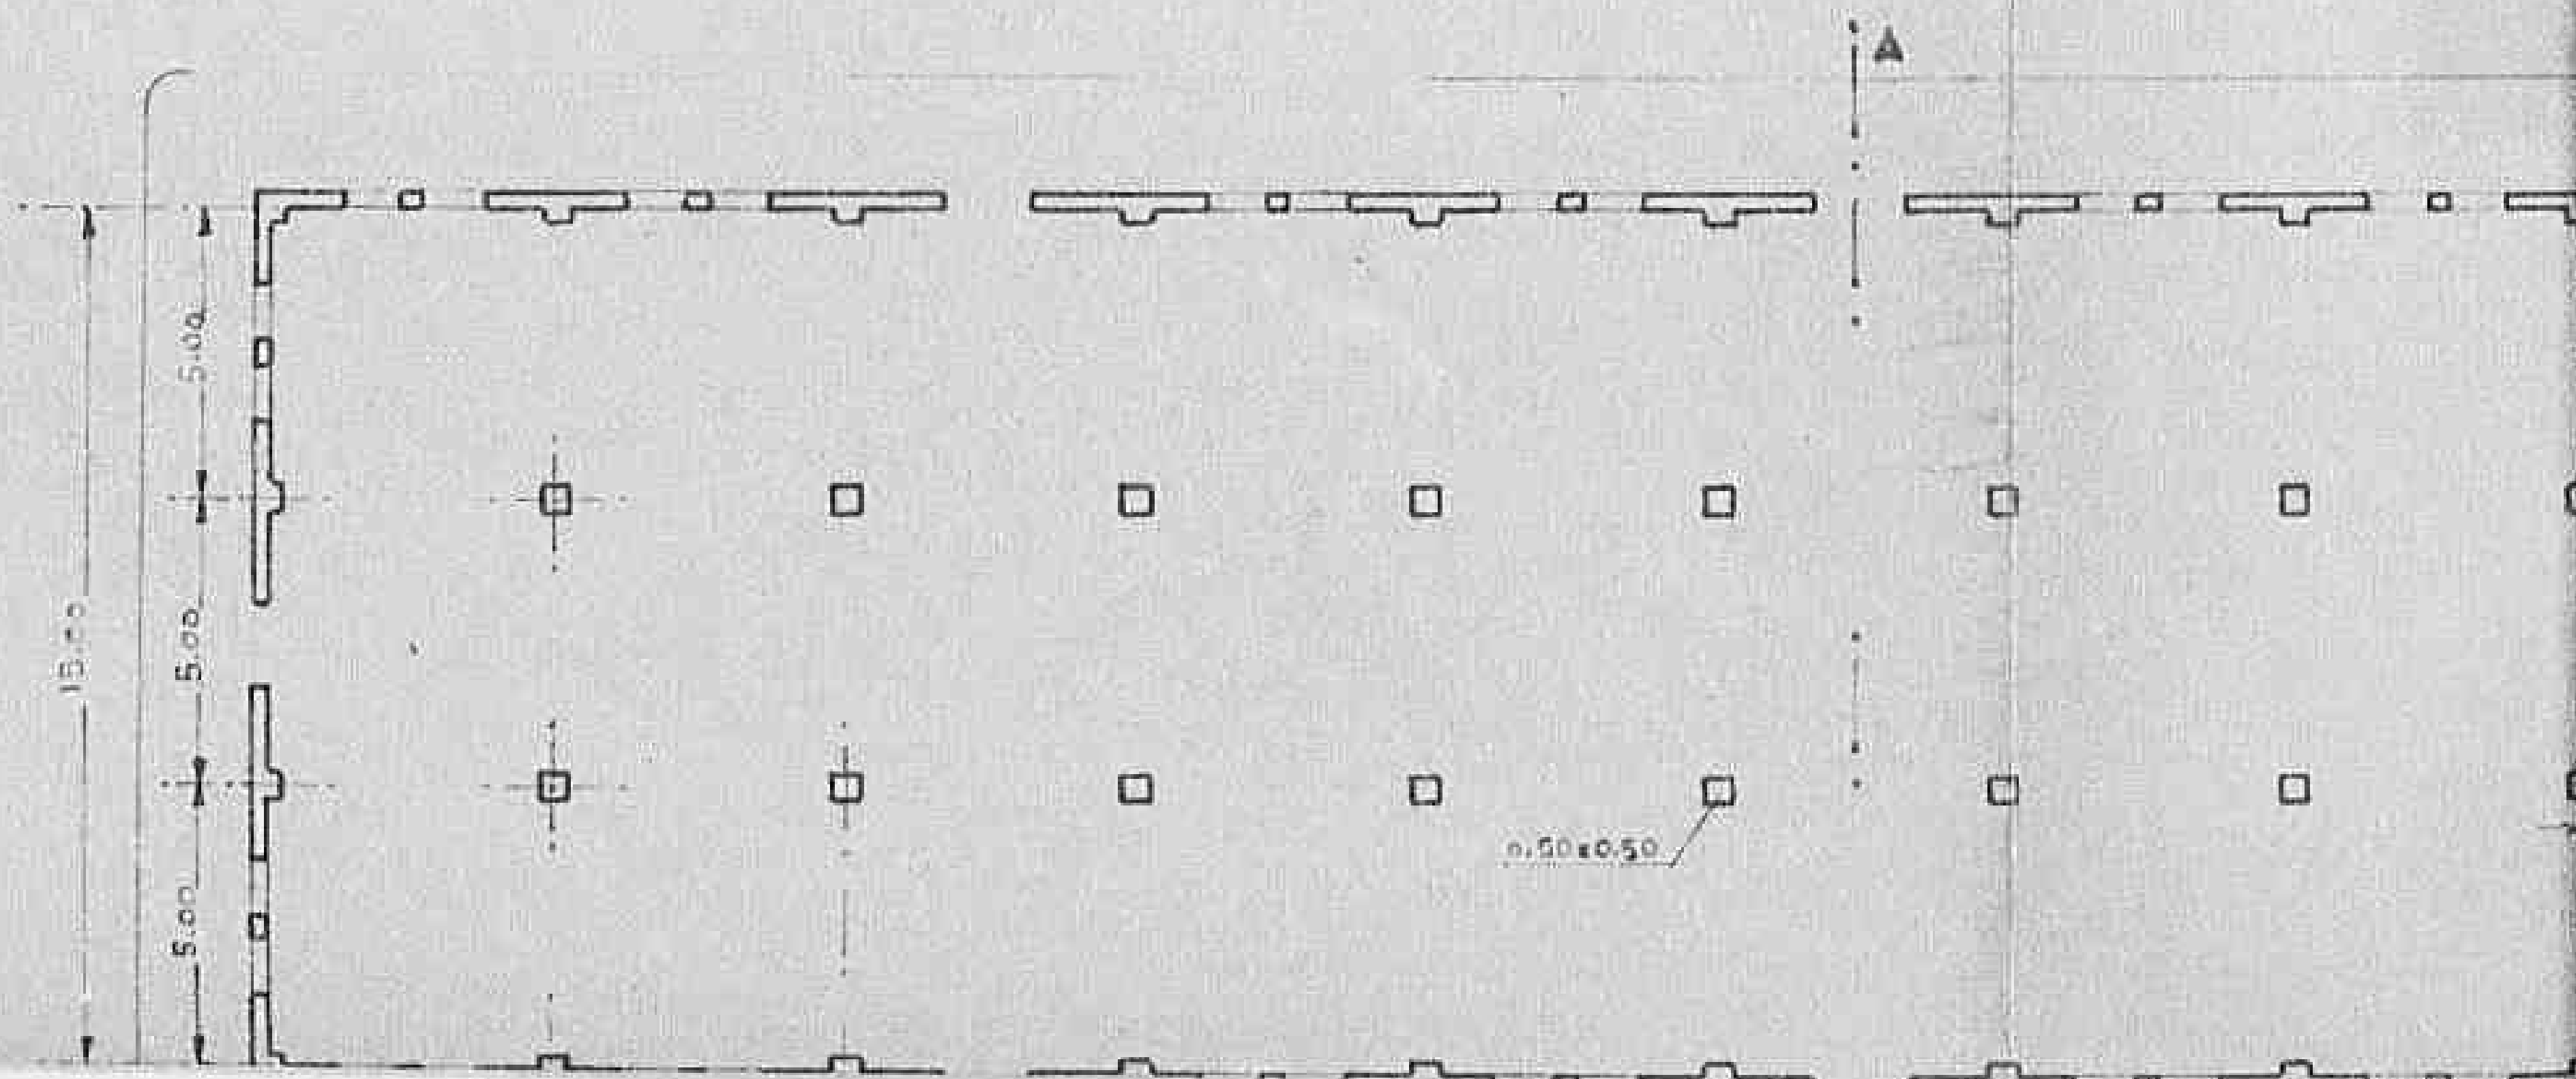

2421


Declassified E.O. 12065 Section 3-402/NNDC NO.

785020


Alleg. II

ALI

magazzino

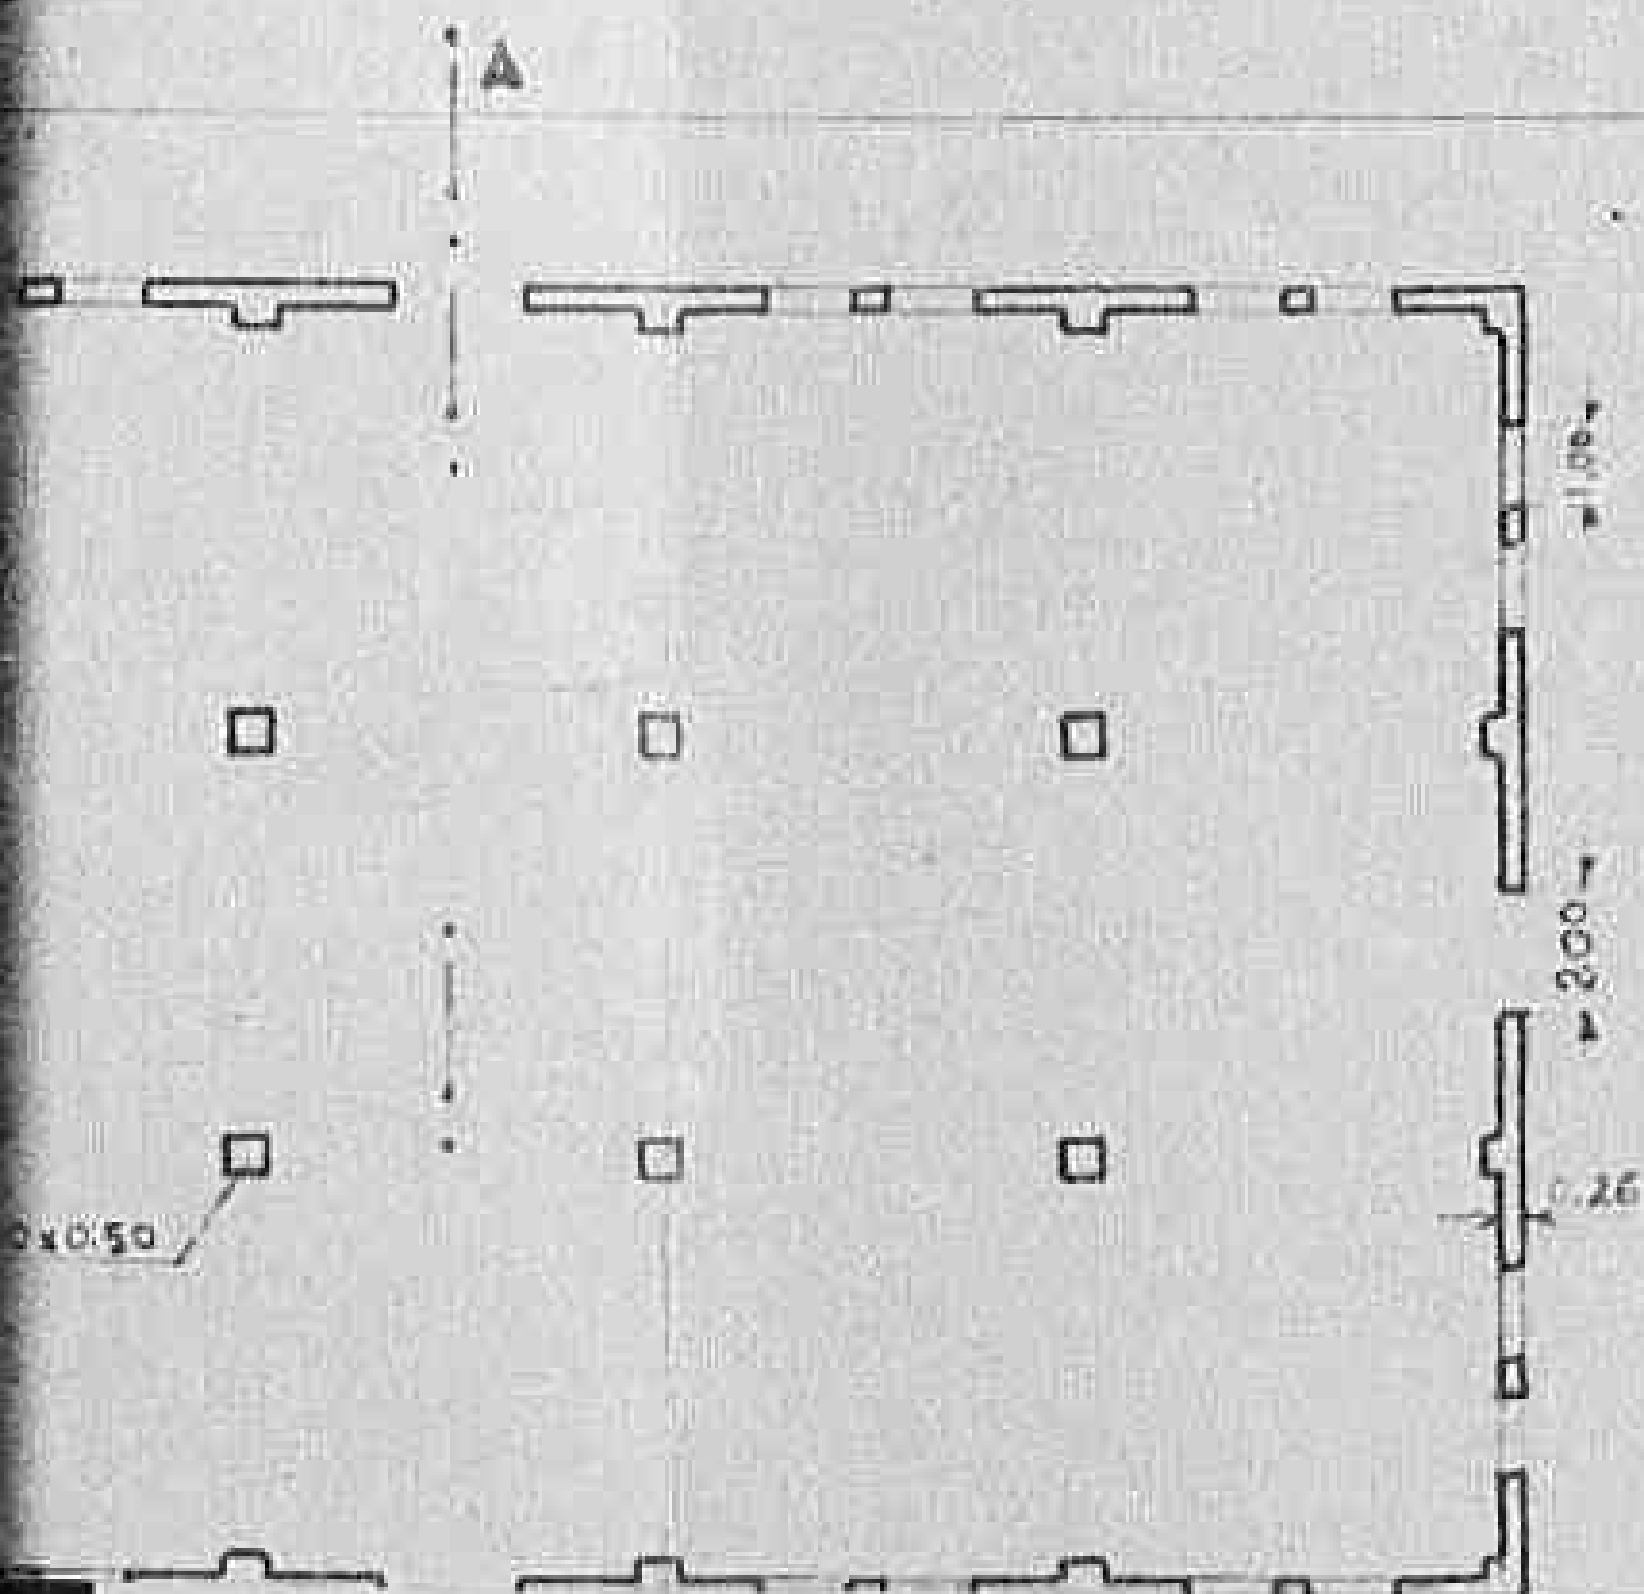


Sezione A-B

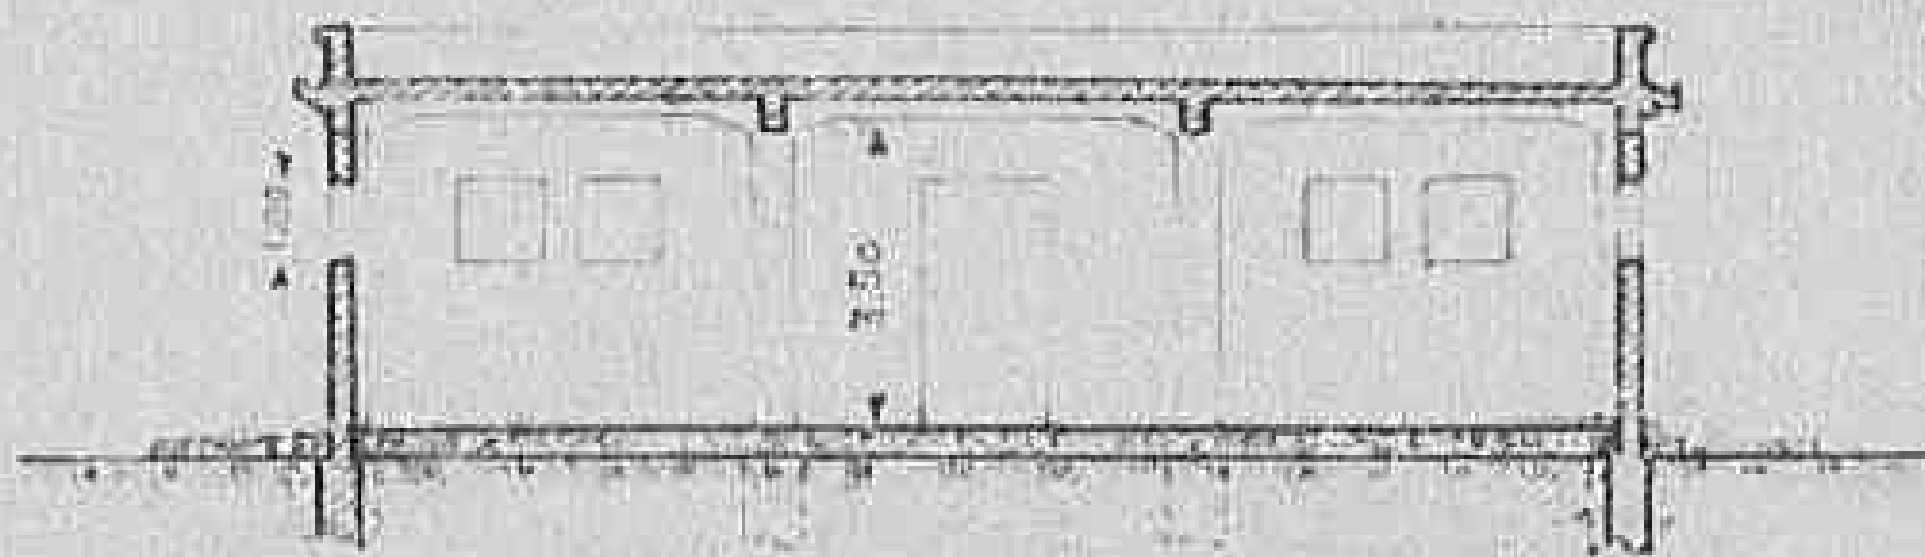

2422

Declassified E.O. 12065 Section 3-402/AMTC NO.

785020

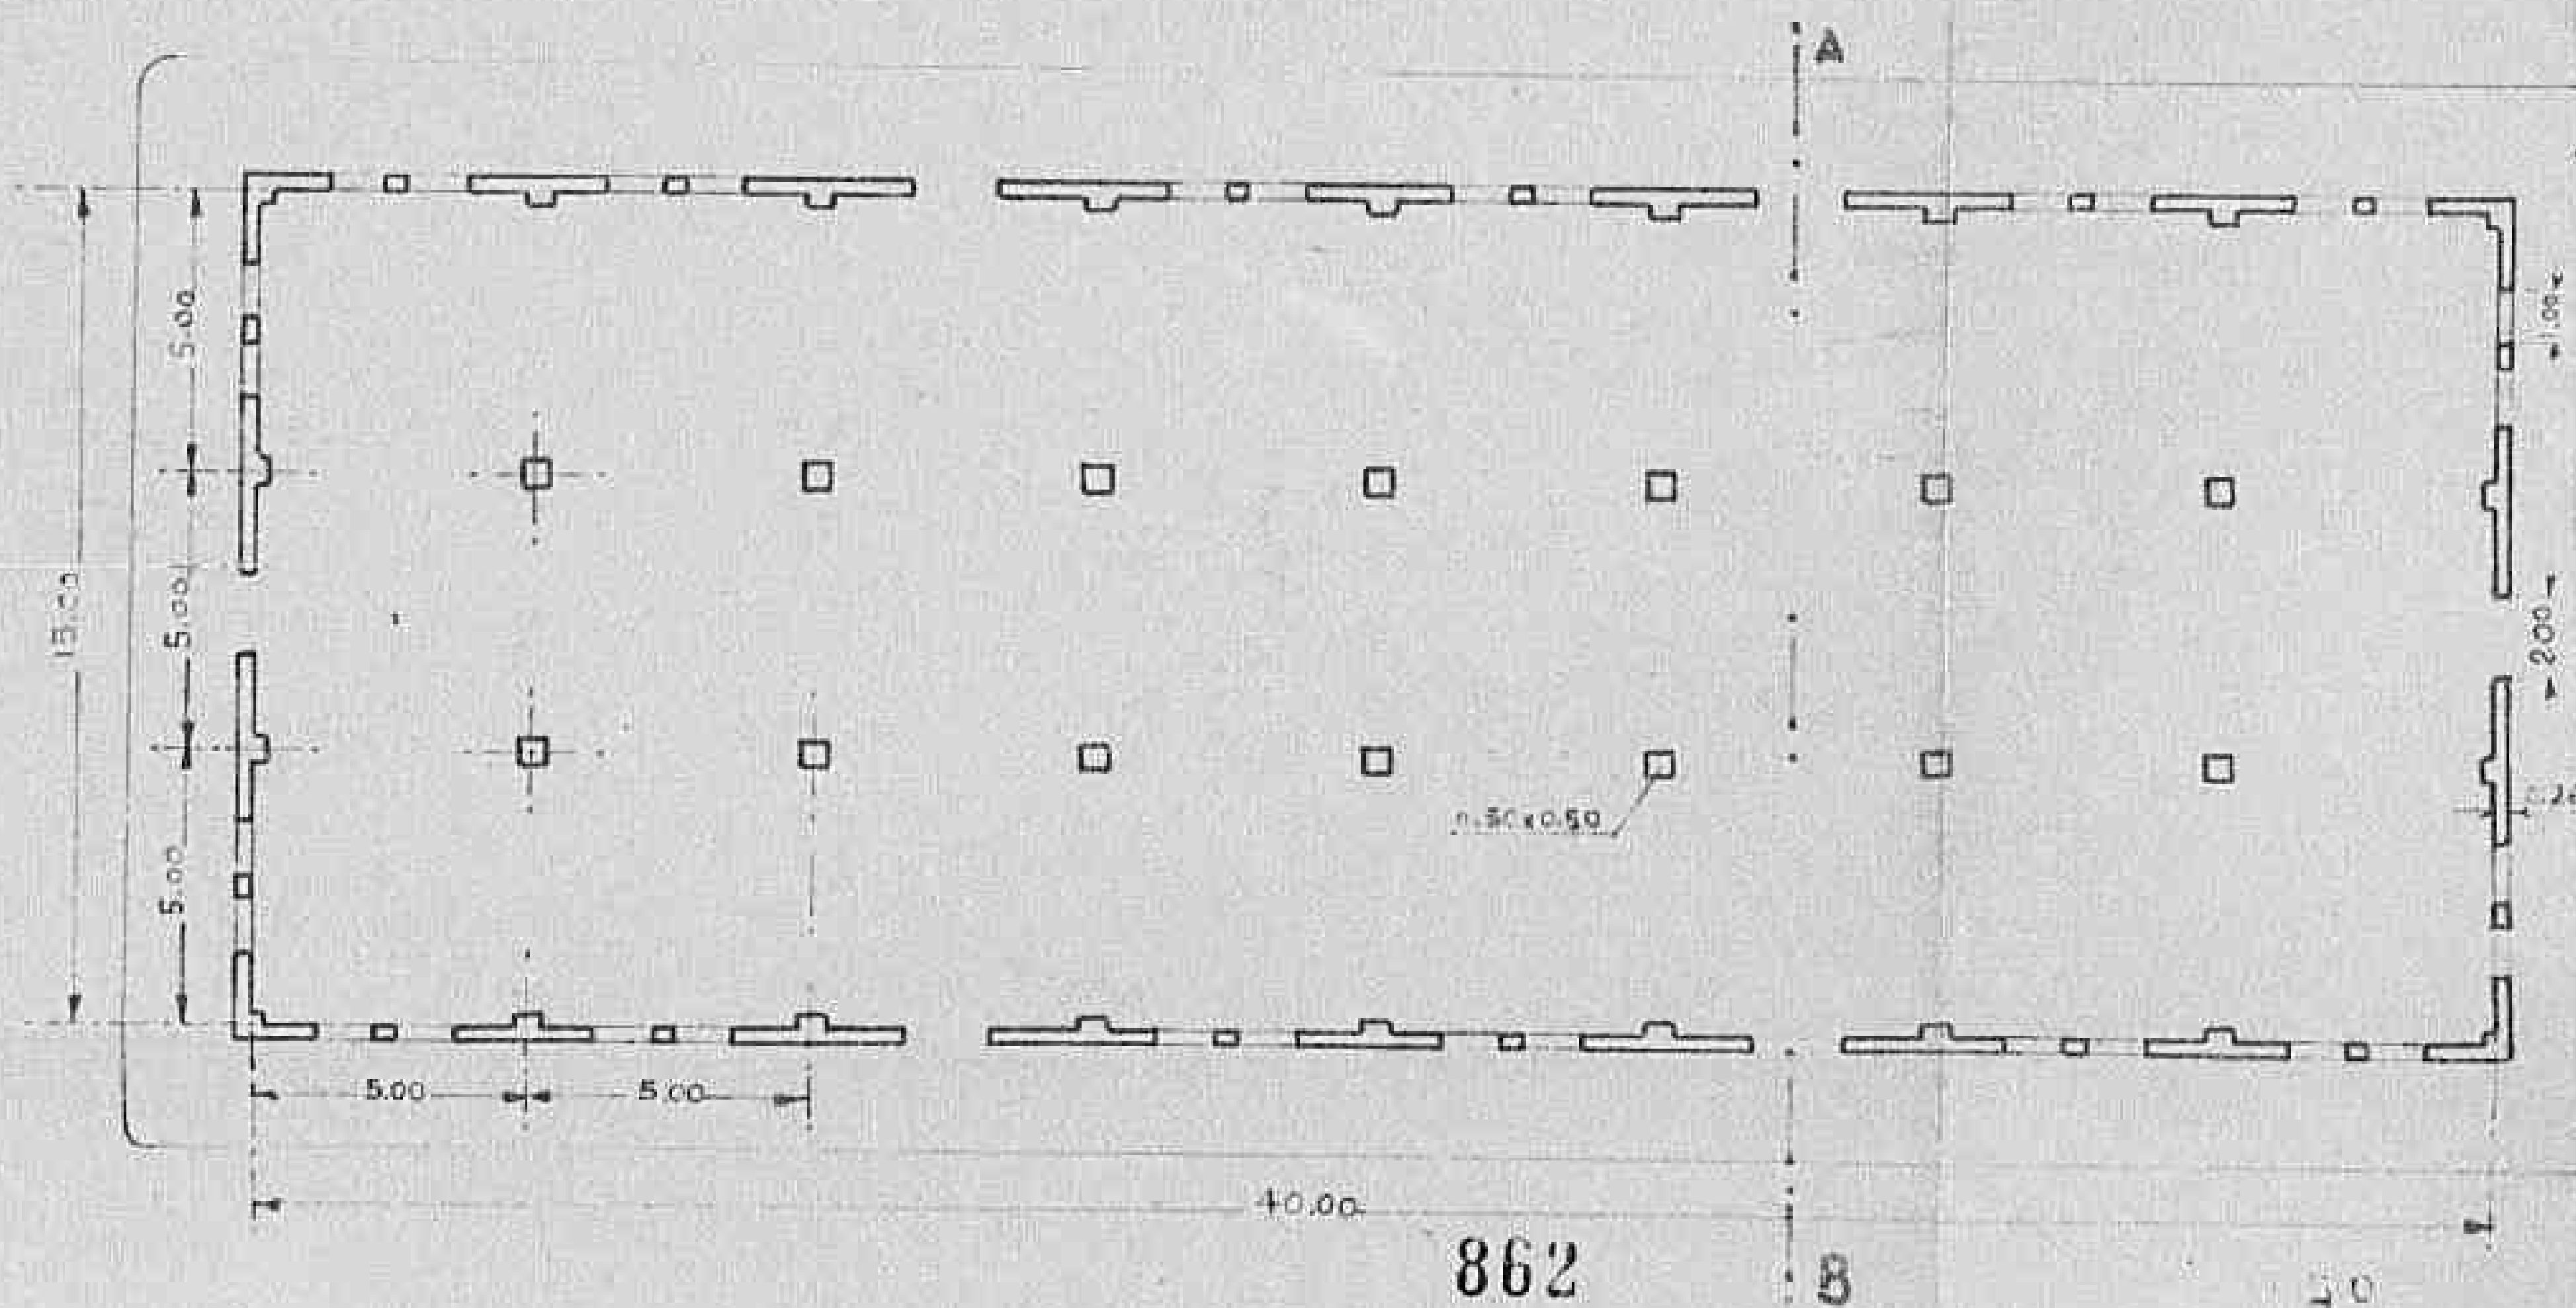


IL T


2423

Declassified E.O. 12065 Section 3-402/NNDG NO.

785020

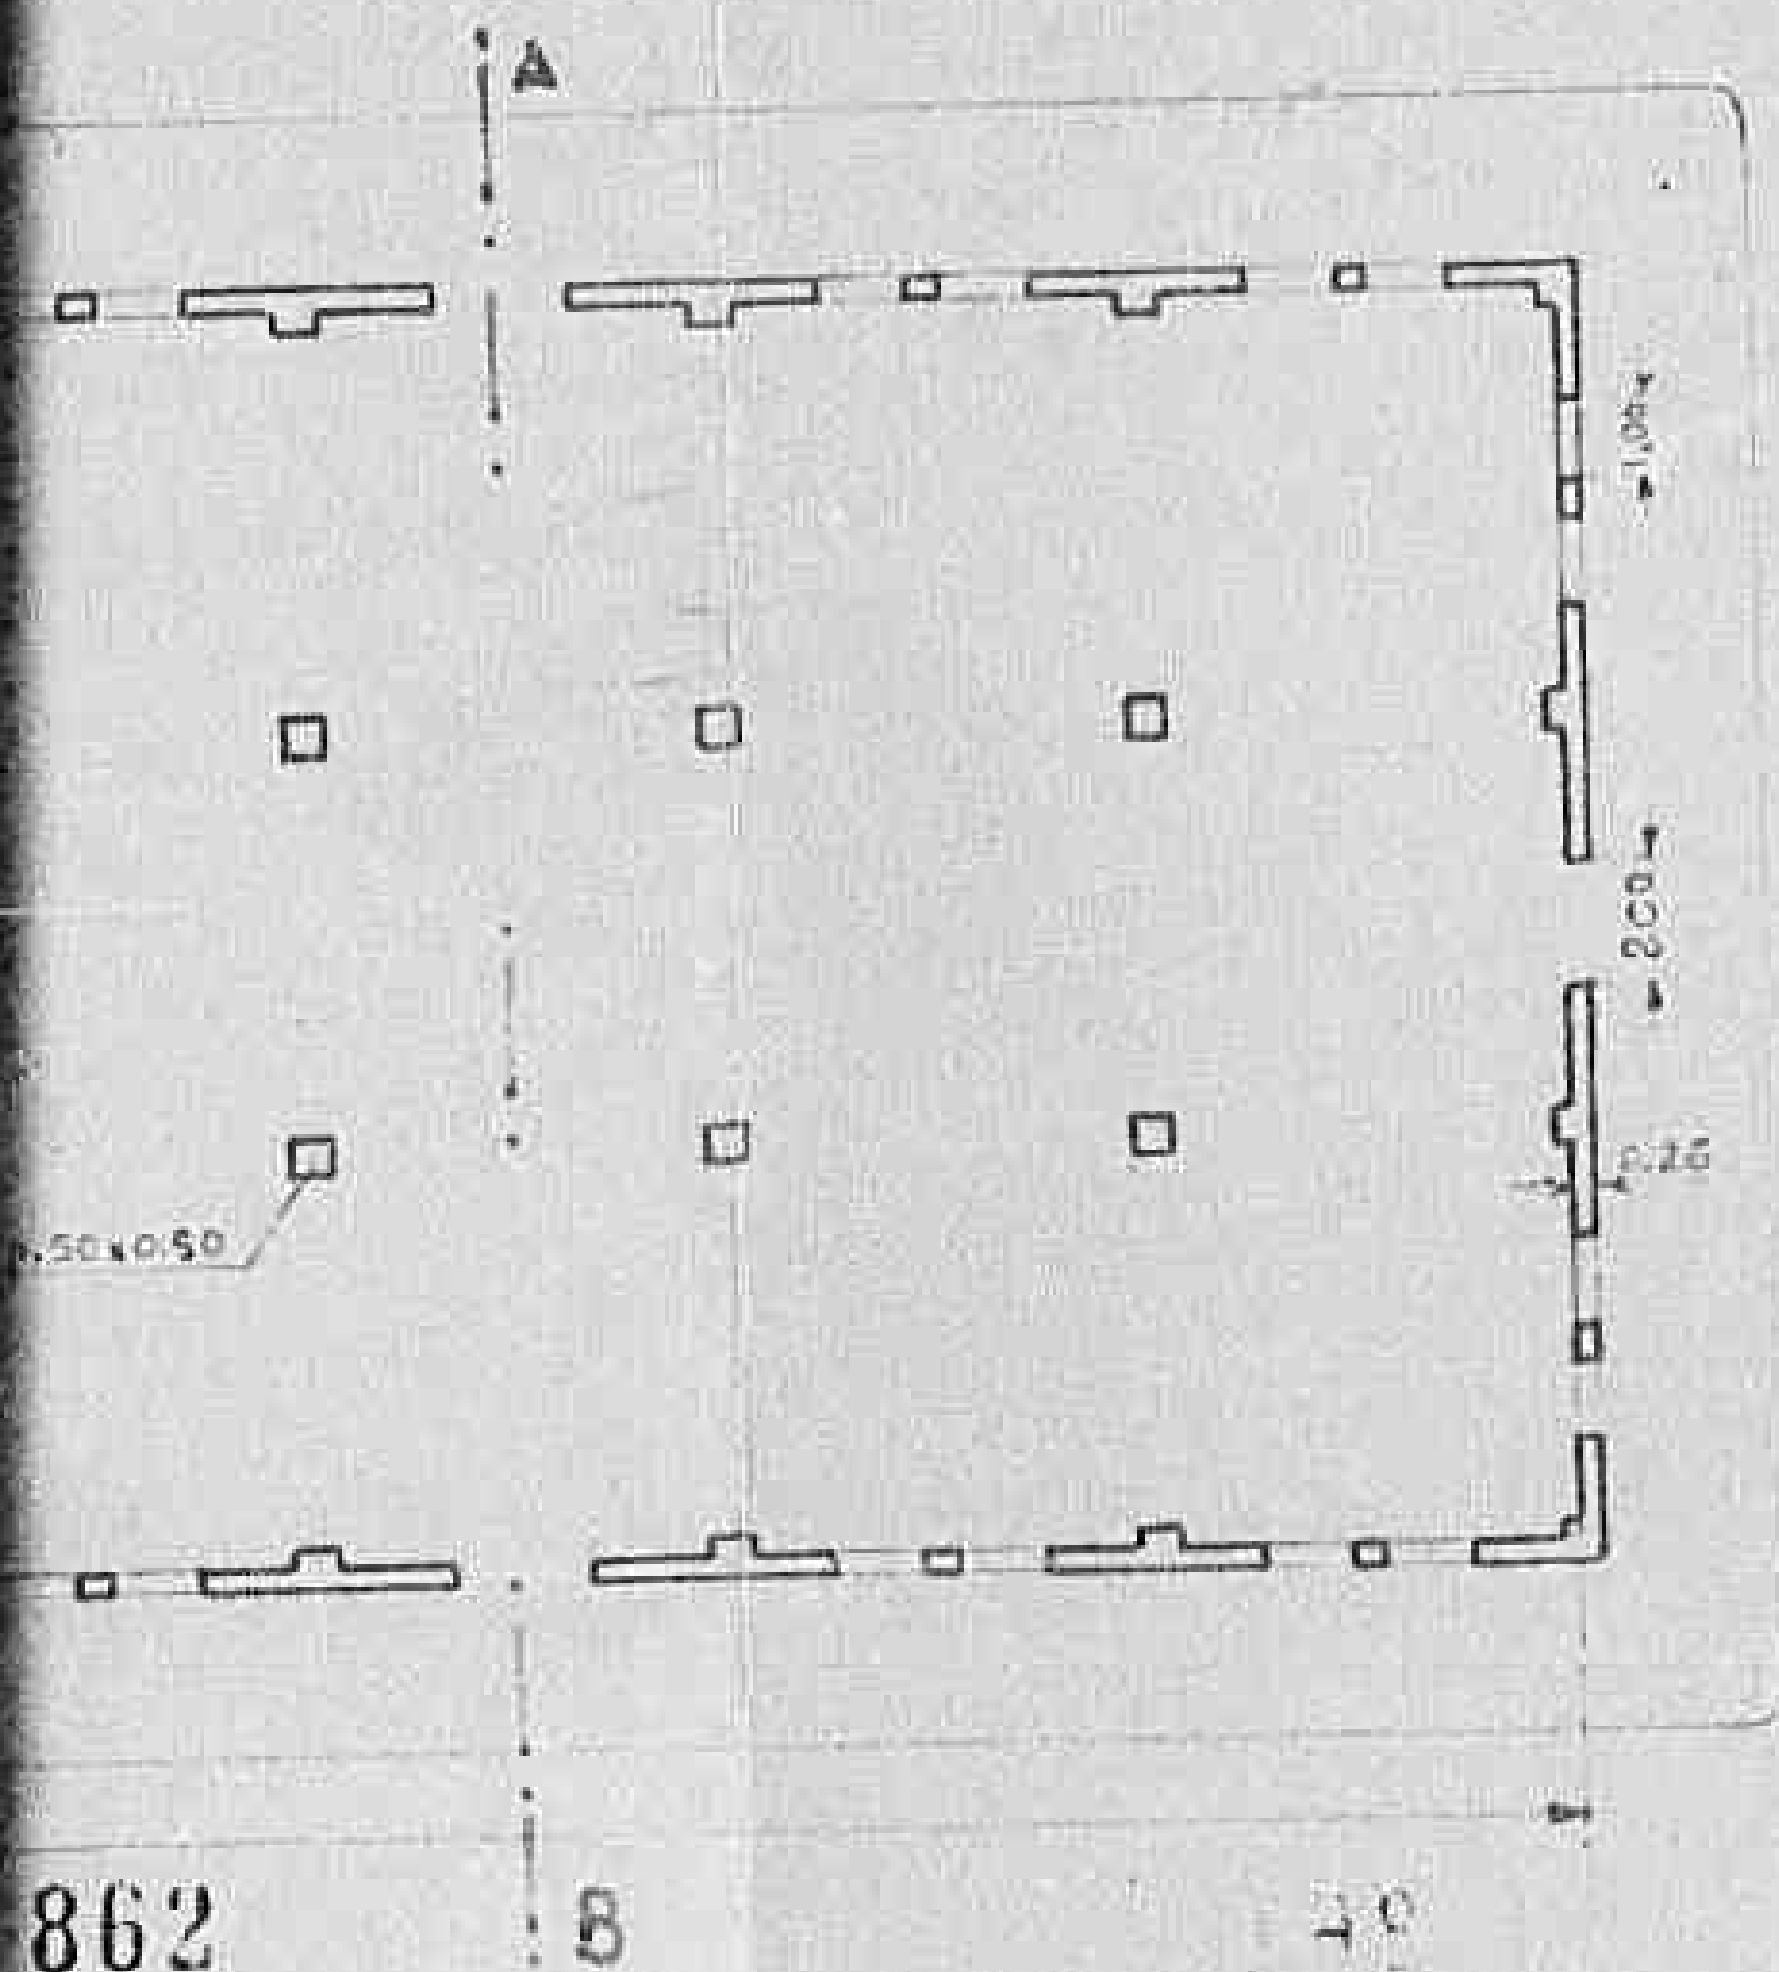

Sezione A-B

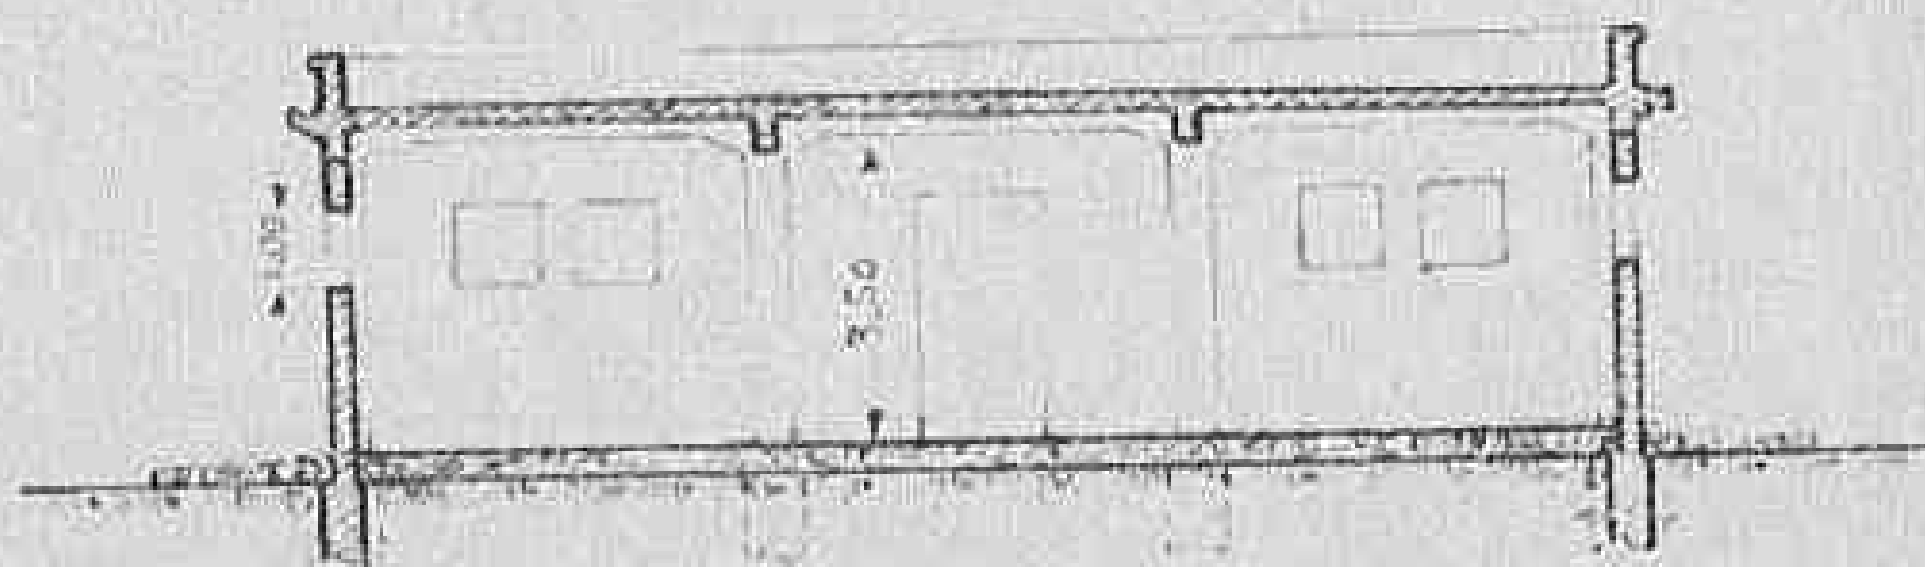

IL COMPILATORE

Amey

IL TEN. COL. DIRETTORE
(Finzi Ruggero)

Finzi

DIREZIONE LAVORI GENIO MILITARE
SEZIONE SPECIALE

APL. N 2

R E L A Z I O N E a corredo dei lavori occorrenti per la sistemazione del Campo di tiro a Segno di Bari

Il Campo di tiro di Bari è utile per le esercitazioni di tiro a 100 - 200 e 300 metri.

La linea di tiro è lunga m. 56 ed è utile per 15 posti di tiro alla distanza di 4 metri fra loro.

Il campo comprende: il fabbricato, la tettoia per tiratori ed il poligono di tiro.

Il poligono comprende 16 quinte intermedie di cui due laterali e 14 interne; un diaframma con 15 finestre; otto quinte laterali; un fermapietre e 3 fosse per segnalatori con 15 bersagli e saliscendi per ogni fossa.

Il campo è attualmente in uso alle forze armate Inglesi che hanno adibito il fabbricato per uffici ed alloggio ufficiali.

La tettoia è stata chiusa con muratura ed adibita ad uffici.

Il fabbricato e la parte in muratura del poligono di tiro sono in buono stato.

Manca completamente la ricopertura di essito alle opere di protezione.

I lavori occorrenti per rimettere il campo di tiro in buone condizioni di funzionamento sono:

- Disfaccimento di circa mc. 150 di muratura della tettoia per tiratori
- Ricopertura di essito alle quinte intermedie, al diaframma, alle quinte laterali ed al fermapietre
- Riparazione alle finestre del diaframma
- Applicazione di lamiera di acciaio alle opere di protezione
- Riparazione e rimessa in efficienza dei bersagli e saliscendi.

La spesa occorrente per tale sistemazione come risulta dal preventivo allegato è di L. 1.640.000.= (lire un milione seicentoquarantamila).=

Bari li, 15 Dicembre 1945

IL COMPILATORE
(Magg. Paolo Sandò)

Paolo Sandò

861

IL GEN. COL. DI PISTOIA

La linea di tiro è lunga m. 56 ed è utile per 15 posti di tiro alla distanza di 4 metri fra loro.

Il campo comprende: il fabbricato, la tettoia per tiratori ed il poligono di tiro.

Il poligono comprende 16 quinte intermedie di cui due laterali e 14 interne; un diaframma con 15 finestre; otto quinte laterali; un fermapalle e 3 fosse per segnalatori con 15 bersagli e saliscendi per ogni fossa.

Il campo è attualmente in uso alle forze armate Inglesi che hanno adibito il fabbricato per uffici ed alloggio ufficiali.

La tettoia è stata chiusa con muratura ed adibita ad uffici.

Il fabbricato e la parte in muratura del poligono di tiro sono in buono stato.

Manca completamente la ricopertura di assito alle opere di protezione.

I lavori occorrenti per rimettere il campo di tiro in buone condizioni di funzionamento sono:

- Disfaccimento di circa mc. 150 di muratura della tettoia per tiratori
- Ricopertura di assito alle quinte intermedie, al diaframma, alle quinte laterali ed al fermapalle
- Riparazione alle finestre del diaframma
- Applicazione di lamiera di acciaio alle opere di protezione
- Riparazione e rimessa in efficienza dei bersagli e saliscendi.

La spesa occorrente per tale sistemazione come risulta dal preventivo allegato è di L. 1.640.000.= (lire un milione seicentoquarantamila).=

Bari 11, 15 Dicembre 1945

IL COMPILATORE
(Magg. Paolo Sandò)

Paolo Sandò

861

IL TEN. COL. DIRETTORE
(Finzi Ruggero)

Finzi

ARTICOLO dell'edificio della tratta del capitolato locale	INDICAZIONE DEI LAVORI E DELLE PROVVISI	UNITÀ di misura	QUANTITÀ	PREZZO	COSTO
	Estimativo delle spese occorrenti per l'esecuzione dei lavori di sistemazione del Campo di Tiro e Segno di Bari				
1 626	Demolizione di muri, volte ed archi, di pietrame o di tufo	mc.	150 =	200 =	30.000 =
2 743	Conci di pietra di terza categoria lavorati a martellina e maderati	mc.	2 =	10000 =	20.000 =
3 931	Armature con connessioni semplici di travi squadrate di abete o piop- po	mc.	10 =	16000 =	160.000 =
4 949	Assito a giunti piani di assicelle di abete	mq.	1000 =	600 =	600.000 =
5 954	Costruzione di assito e giunti piani di assicelle e tavole	mq.	1000 =	135 =	135.000 =
6 1033	Ferramenti fucinati del primo genere	Kg.	1000 =	130 =	130.000 =
7 =	Lamiere di acciaio duro T. P. S. tipo "Cognac"	q.li	20 =	20000 =	400.000 =
8 =	Riparazione dei bersagli a saliscor- di				20.000 =
	Totale importo degli articoli			L.	1.495.000 =
	Scorte in massa per imprevisti			"	85.000 =
	Totale dell'estimativo			L.	1.540.000 =

Per 15/12 - IL TEN. COL. DIRETTORE
(FIRMA)

[Firma]

di Bari

1	626	Demolizione di muri, volte ed archi, di pietrame o di tufo	mc.	150 =	200 =	30.000 =
2	743	Conci di pietra di terza categoria lavorati a martellina e modonati	mc.	2 =	10000 =	20.000 =
3	931	Armatura con connessioni semplici di travi squadrate di abete o pioppo	mc.	10 =	16000 =	160.000 =
4	949	Assito e giunti piani di assicelle di abete	mq.	1000 =	600 =	600.000 =
5	954	Costruzione di assito e giunti piani di assicelle e tavole	mq.	1000 =	135 =	135.000 =
6	1033	Infrazionanti fucinati del primo genere	Kg.	1000 =	130 =	130.000 =
7	=	Lamiere di acciaio duro T. P. S. tipo "Cognac"	q.li	20 =	20000 =	400.000 =
8	=	Riparazione dei bersagli e saliscendi				20.000 =
Totale importo degli articoli				L.		1.495.000 =
Somme in massa per imprevisti				"		850.000 =
Totale dell'esattentivo				L.		1.640.000 =

Bari 15/6/42 IL TEN. COL. DIRETTORE
(firma)

[Handwritten signature]

9 BLV

(4)

SUBJECT :- Instructors - Territorial Training Centres

Land Forces Sub Comm A.C.
(M.H.I.A.) ROME.
G/Trg/17

12 Dec 45

Ministry of War

1. The present courses for Instructors for T.T.C. will terminate at CESANO about the 22 Dec 45.
2. They should report to their Centres for duty not later than 22 Jan 46. This gives them 4 weeks in which to prepare their Centres before the 1st intake of recruits arrives.
3. It is suggested that during the period 22 Dec 45 to 22 Jan 46 the Instructors be granted leave.
4. Will you please say if you agree to this plan and dates.

WIM/ell

Copy to :- List B

47

W. M. I. A.
Major General.
M. M. I. 8A
83

14 DEC 1945

SUBJECT: Territorial Training Centres.

9 British Liaison Unit
BARI

5 December 45

5/3

3

HQ Land Forces Sub Comm AC (MILIA)

1. Ref G/Trg/8 dated 27 Nov 45, the following report is forwarded on the barracks selected for a T.T.C. by 9 Terr HQ :-

Location - Via Carbonara, RIONE CARASSE, on the southern outskirts of BARI.

Designation - Caserma FALANGA

Capacity - 4,000 men, in two tier bunks with Italian spacing.

Suitability - Space exists for two parade grounds of 120 yds x 80 yds (approx) each.

The Caserma is situated in a partly built up and intensely cultivated flat area, which is unsuitable for minor tactical training or for the construction of ranges.

It can only be used for the first 28 days of training.

2. I am proceeding to-morrow on a recon of the country around BARI, with an officer from Terr HQ with the object of finding a more suitable place.

HF/aa

W. F. F. F.
(H. F. F. F.) Major
GS

HQ Land Forces Sub Comm AC (MIA)

1. Ref G/TRG/8 dated 27 Nov 45, the following report is forwarded on the barracks selected for a T.T.C. by 9 Terr HQ :-

Location - Via Carbonara, RIONE CARASSE, on the southern outskirts of BARI.

Designation - Caserma FALANGA

Capacity - 4,000 men, in two tier bunks with Italian spacing.

Suitability - Space exists for two parade grounds of 120 yds x 80 yds (approx) each.

The Caserma is situated in a partly built up and intensely cultivated flat area, which is unsuitable for minor tactical training or for the construction of ranges.

It can only be used for the first 28 days of training.

2. I am proceeding to-morrow on a reconce of the country around BARI, with an officer from Terr HQ with the object of finding a more suitable place.

HF/aa

[Signature]
(H FERRIS) Major
GS

858

2431

785020

9 BLU

1

SUBJECT: Central Training Schools.

LAND FORCES SUB COM. A.C. (MCLA)

SD/45/2

23 Nov 45

TO : G.H.Q., C.M.F.

'F' BL & TU for R.T.C., I.C.F.

Change of designation

1. It is proposed that the title of the above British unit organised on WE CM/1018/1 and located at Cesano in RAAC be changed, w.e.f. 15 Nov 45. The proposed title is No. 12 British Liaison Unit for The Italian Central Military Schools Cesano. (12 BLU CESANO).
2. The reason for the proposal is that with the reorganization of the Italian Army consequent upon the handing over to Italian control of the Interim Army, the Italian Combat Force as such has ceased to exist. The function of the Cesano training establishments has now widened and embraced instructors and specialists of all arms for the whole Italian Army. Therefore the Italian War Ministry is changing the name of the Italian organisation, formerly based on the Pionero Division, to "The Central Military Schools".
3. In view of the org of 11 other BLU's for the Italian Army, your letter WSD/163 of 13 Nov 45 refers, we recommend this BLU be numbered 12.

LMS/jr

COPY to: 'F' BL & TU
RAAC
13 Corps
2 District
3 District

Major General,
M. M. I. A.

TO : G.H.Q., C.M.F.

'F' BL & TU for R.I.C., I.C.F.

Change of designation

1. It is proposed that the title of the above British unit organised on VE CM/1018/1 and located at Cesano in RAAC be changed, w.e.f. 15 Nov 45. The proposed title is No. 12 British Liaison Unit for The Italian Central Military Schools Cesano. (12 BLU CESANO).
2. The reason for the proposal is that with the reorganisation of the Italian Army consequent upon the handing over to Italian control of the Interim Army, the Italian Combat Force as such has ceased to exist. The function of the Cesano training establishments has now widened and embraces instructors and specialists of all arms for the whole Italian Army. Therefore the Italian War Ministry is changing the name of the Italian organisation, formerly based on the Piceno Division, to "The Central Military Schools".
3. In view of the org of 11 other BLU's for the Italian Army, your letter WSD/163 of 13 Nov 45 refers, we recommend this BLU be numbered 12.

LJMS/jw

Copy to: 'F' BL & PU
RAAC
13 Corps
2 District
3 District
All BLU's

Internal:

A (Three)
G (Four)
SP (Two)
RAME
MED
X
VE
War Diary (Two)

Major General,
M. M. I. A.

851



/DV

COMANDO MILITARE TERRITORIALE DI BARI (IX)

UFFICIO Operazioni e Addestramento

N. 6283/Op. di prot.

Bari, 11 21 dicembre 1945

Risposta al foglio del

N. Alleg. N.

OGGETTO: Lavori di sistemazione del campo p.g. nr. 65 di Altamura
per il C.A.R..-

Alla

9^a BRITISH LIAISON UNIT

B A R I

Seguito accordi verbali col Maggiore FERRO di
cotesto Ufficio, si trasmette copia della relazione relativa
al progetto di sistemazione del campo p.g. nr. 65 di Altamura
per il costituendo Centro di Addestramento Reclute.-

d'ordine
IL CAPO DI STATO MAGGIORE
(Col. V. Petitti)

Risposta al foglio del

N. Alleg. N.

OGGETTO: Lavori di sistemazione del campo p.g. nr. 65 di Altamura
per il C.A.R..-


Alla

9^a BRITISH LIAISON UNIT

B A R I

Seguito accordi verbali col Maggiore FERRO di
cotesto Ufficio, si trasmette copia della relazione relativa
al progetto di sistemazione del campo p.g. nr. 65 di Altamura
per il costituendo Centro di Addestramento Reclute.-

d'ordine
IL CAPO DI STATO MAGGIORE
(Col. V. Petitti)

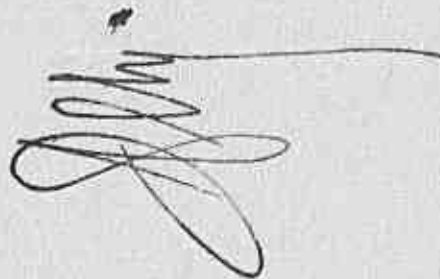

856

DIREZIONE LAVORI GENI MILITARE DI BARI
2^a Sezione

RELAZIONE N°551 a corredo degli estimativi di spesa (A e B) per la sistemazione del campo p.g.n°65 da destinarsi a campo d'arma del costituente 2° Centro di Addestramento in Bari. =

=====

1°- Il Comando Militare Territoriale di Bari, in ottemperanza agli ordini contenuti nel dispaccio n.3782/R/4 in data 20/11/1945 dello S.M.R. E., ha ordinato di studiare la sistemazione del campo P.G.n°65 come Centro di Addestramento. =

2°- Premesso quanto sopra si riferisce:

- il Centro di Addestramento sarà costituito di:

- 1 comando di reggimento
- 3 comandi di battaglione
- 1 compagnia comando
- 12 compagnie
- 24 automezzi
- 20 quadrupedi
- 10 carrette

per un complessivo di circa 3700 uomini compresi gli ufficiali e sottufficiali. =

- Il Campo P.G.65 (planimetria allegata n.I) è ubicato sulla strada provinciale Altamura-Gravina e dista da Altamura di circa 5 Km. =

Si compone di n°26 baracche in muratura di

" 12	"	" 49x16
" 8	"	" 42x16
" 1	"	" 25x16

- " 1 fabbricato comando
- " 1 scuderia
- " 1 corpo di guardia

E' dotato, altresì, della fognatura principale, di un certo numero di baracche in legno per servizi accessori e di tre fabbricati per cucina. =

Nel complesso, tutte le opere esistenti hanno bisogno di lavori vari di restauro, mentre le casermette, destinate ad alloggiamento della truppa sono soltanto in parte fornite dei servizi igienici. =

Il Campo è recintato da un reticolato di filo spinoso ed è privo della rete stradale interna. =

- In considerazione dell'organico del centro e della capacità di alloggiamento del campo, la scrivente, in relazione all'entità dei lavori da eseguirsi ed al tempo disponibile per l'esecuzione degli stessi, ha studiato le seguenti soluzioni: =

1° soluzione - E' stata prevista l'intera sistemazione del Centro. =

Distribuzione dei vari comandi e servizi:

fabbricato a - comando di reggimento;
casermette b/1 - 1° battaglione

capacità 1200 uomini
" 1200 "

" c/1 - 2°

1°- Il Comando Militare Territoriale di Bari, in ottemperanza agli ordini contenuti nel dispaccio n. 3782/E/4 in data 20/11/1945 dello S.M.R. E., ha ordinato di studiare la sistemazione del campo P.G. n° 65 come Centro di Addestramento.

2°- Premesso quanto sopra si riferisce:

- il Centro di Addestramento sarà costituito di:

- 1 comando di reggimento
- 3 comandi di battaglione
- 1 compagnia comando
- 12 compagnie
- 24 automezzi
- 20 quadrupedi
- 10 carrette

per un complessivo di circa 3700 uomini compresi gli ufficiali e sottufficiali.

- Il Campo P.G. 65 (planimetria allegata n. I) è ubicato sulla strada provinciale Altamura-Gravina e dista da Altamura di circa 5 Km.

Si compone di n° 26 baracche in muratura di m. 49x16
 " 12 " " " 42x16
 " 8 " " " 25x16
 " 1 fabbricato comando
 " 1 scuderia
 " 1 corpo di guardia

E' dotato, altresì, della fognatura principale, di un certo numero di baracche in legno per servizi accessori e di tre fabbricati per cucina.

Nel complesso, tutte le opere esistenti hanno bisogno di lavori vari di restauro, mentre le casermette, destinate ad alloggiamento della truppa sono soltanto in parte fornite dei servizi igienici.

Il Campo è recintato da un reticolato di filo spinoso ed è privo della rete stradale interna.

- In considerazione dell'organico del centro e della capacità di alloggiamento del campo, la scrivente, in relazione all'entità dei lavori da eseguirsi ed al tempo disponibile per l'esecuzione degli stessi, ha studiato le seguenti soluzioni:

1° soluzione - E' stata prevista l'intera sistemazione del Centro.

Distribuzione dei vari comandi e servizi:

fabbricato a - comando di reggimento;

casermette b/1 - 1° battaglione

" c/1 - 2°

" d/1 - 3°

" e/1 - compagnia comando

Totale

fabbricato b/2 - comando 1° battaglione

" c/2 - 2°

" d/2 - 3°

capacità 1200 uomini
 " 1200
 " 800
 " 400
 " 4000

././.

= 2 =

fabbricato e/2 - comando compagnia comando
 f/2 - magazzino reggimentale
 s - sala convegno e spaccio
 h - cucina 1° battaglione
 i - " 2° " (da costruirsi)
 l - " 3° "
 m - infermeria
 n - alloggio ufficiali
 o - " sottufficiali
 p - corpo di guardia
 q - prigioni
 r - scuderie ed accessori
 s - autorimessa (da costruirsi).-

Per l'attuazione di tale soluzione sono stati previsti (estimativo A allegato n°2):

lavori vari di restauro nelle varie casermette e fabbricati e costruzione dei servizi igienici nelle casermette che ne sono sprovvisti; costruzione di una cucina delle stesse dimensioni di quelle esistenti per il 2° battaglione; costruzione di un'autorimessa a forma di U per 24 automezzi e servizi accessori (locali per officina, magazzino o personale di sorveglianza); costruzione del muro di cinta in sostituzione del reticolato; sistemazione della rete stradale interna con massicciata e sopratante inghiainata sullata della strada che si sviluppa lungo l'esistente reticolato interno (da demolire) e di quella che collega l'ingresso al campo con l'autorimessa, con sola inghiainata delle diramazioni secondarie di accesso ai rimanenti fabbricati; demolizione di tutte quelle opere superflue segnate in giallo nella allegata planimetria.-

L'importo dei lavori, valutati in grosso modo, ammonta a ^{di} £.100.000.000.

Durata dei lavori: giorni 90, suddividendo il lavoro in vari lotti.
 2° soluzione - E' stata prevista la sistemazione di un solo battaglione nel caso che si utilizzasse il P.G.65 come campo d'arma a battaglioni alternati.-

Distribuzione dei vari comandi e servizi:

casermette c/1 - n.12 compagnie capacità 1200 uomini

fabbricato c/2 - comando battaglione

" f - sala convegno e spaccio

" l - cucina

" m - infermeria

" n - alloggio ufficiali

" o - " sottufficiali

" p - corpo di guardia

" q - prigioni

" r - scuderie ed accessori

" s - autorimessa (da costruirsi).-

Per l'attuazione di tale soluzione sono stati previsti (estimativo

m - infermeria
 n - alloggio ufficiali
 o - " sottufficiali
 p - corpo di guardia
 q - prigioni
 r - scuderie ed accessori
 s - autorimessa (da costruirsi).-

Per l'attuazione di tale soluzione sono stati previsti (estimativo A allegato n.2):

lavori vari di restauro nelle varie casermette e fabbricati e costruzione dei servizi igienici nelle casermette che ne sono sprovvisti; costruzione di una cucina delle stesse dimensioni di quelle esistenti per il 2° battaglione; costruzione di un'autorimessa a forma di U per 24 automezzi e servizi accessori (locali per officina, magazzino e personale di sorveglianza); costruzione del muro di cinta in sostituzione del reticolato; sistemazione della rete stradale interna con massicciata e soprastante inghiainata sullata della strada che si sviluppa lungo l'esistente reticolato interno (da demolire) e di quella che collega l'ingresso al campo con l'autorimessa, con sola inghiainata delle diramazioni secondarie di accesso ai rimanenti fabbricati; demolizione di tutte quelle opere superflue segnate in giallo nella allegata planimetria.-

L'importo dei lavori, valutati in grosso modo, ammonta a ^{circa} \$ 100.000.000. Durata dei lavori: giorni 90, suddividendo il lavoro in vari lotti. 2° soluzione - L'è stata prevista la sistemazione di un solo battaglione nel caso che si utilizzasse il P.C.65 come campo d'arma a battaglioni alternati.-

Distribuzione dei vari comandi e servizi:

casermette c/1 - n.12 compagnie capacità 1200 uomini
fabbricato c/2 - comando battaglione

g - sala convegno e spaccio
 l - cucina
 m - infermeria
 n - alloggio ufficiali
 o - " sottufficiali
 p - corpo di guardia
 q - prigioni
 r - scuderie ed accessori
 s - autorimessa (da costruirsi).-

Per l'attuazione di tale soluzione sono stati previsti (estimativo B allegato n.3):

lavori vari di restauro dei vari fabbricati e casermette e costruzione dei servizi igienici nelle casermette; costruzione di una autorimessa a forma di U per 24 automezzi e servizi accessori;

= 3 =

costruzione del muro di cinta in sostituzione del reticolato; sistemazione della rete stradale interna con massicciata e sovrastante inghiata rullata della strada che si sviluppa lungo l'esistente reticolato interno (da demolire) e di quella che collega l'ingresso al campo con l'autorimessa, con sola inghiata delle diramazioni di accesso ai vari fabbricati che interessano i servizi del battaglione. L'importo dei lavori, valutati in grosso modo, ammonta a circa lire 42.000.000.=

Durata dei lavori: giorni 90, suddividendo il lavoro in vari lotti.=

Bari, li 15 dicembre 1945

IL COMPILATORE
(Magg. Silvio Galasso)



V° IL TEN. COL. DIRETTORE
(Ruggiero Finzi)



42.000.000.=

Durata dei lavori: giorni 90, suddividendo il lavoro in vari lotti.=

Bari, li 15 dicembre 1945

IL COMPILATORE
(Magg. Silvio Galasso)

Galasso

V° IL TEN. COL. DIRETTORE
(Ruggiero Finzi)



A)- ESTIMATIVO di spesa per la sistemazione del campo p.g.n°65 a sede del Centro di Addestramento di Bari.=

=====

1) Restauro fabbricato comando di reggimento	L.	700.000.=
2) Restauro fabbricato per comando battaglione, infermeria ecc. n°8x7000000.=	"	5.500.000.=
3) Restauro casermette n°34x15000000	"	51.000.000.=
4) Restauro cucina truppa n°2x1.000.000	"	2.000.000.=
5) Restauro sala convegno	"	1.000.000.=
6) Restauro magazzini reggimentali n°3x900.000	"	2.700.000.=
7) Restauro lavatoi, latrine, n°8x200.000	"	1.600.000.=
8) Restauro fabbricato scuderie	"	600.000.=
9) Costruzione cucina per 2° battaglione mc.2000x2000 (mc. vuoto per pieno)	"	4.000.000.=
10) Costruzione autorimessa mc.3600x2000	"	7.200.000.=
11) Costruzione muro di cinta ml.1700x3600	"	6.120.000.=
12) Sistemazione stradale: strada principale ml.700x2100 strade secondarie " 6000x400	"	1.470.000.= 2.400.000.=
13) Fognatura esterna di collegamento con quella principale ml.2000x300	"	600.000.=
14) Impianto elettrico esterno - a stima	"	1.000.000.=
15) Allacciamento idrico esterno ml.1250x1200	"	1.500.000.=
16) Demolizioni	"	1.500.000.=
Totale	L.	90.990.000.=
Imprevisti	"	9.010.000.=
TOTALE	L.	100.000.000.=

3) Restauro casermette n°34x15000000	"	51.000.000.=
4) Restauro cucina truppa n°2x1.000.000'	"	2.000.000.=
5) Restauro sala convegno	"	1.000.000.=
6) Restauro magazzini reggimentali n°3x900.000	"	2.700.000.=
7) Restauro lavatoi, latrine, n°8x200.000	"	1.600.000.=
8) Restauro fabbricato scuderie	"	600.000.=
9) Costruzione cucina per 2° battaglione mc.2000x2000 (mc. vuoto per pieno)	"	4.000.000.=
10) Costruzione autorimessa mc.3600x2000	"	7.200.000.=
11) Costruzione muro di cinta ml.1700x3600	"	6.120.000.=
12) Sistemazione stradale: strada principale ml.700x2100 strade secondarie " 6000x400	"	1.470.000.=
	"	2.400.000.=
13) Pognatura esterna di collegamento con quella prin- cipale ml.2000x300	"	600.000.=
14) Impianto elettrico esterno - a stina	"	1.000.000.=
15) Allacciamento idrico esterno ml.1250x1200	"	1.500.000.=
16) Demolizioni	"	1.500.000.=
Totale		£. 90.990.000.=
Imprevisti	"	9.010.000.=
TOTALE		£.100.000.000.=

IL COMPILATORE
(Magg. Silvio Galasso)

Quaranta 852

Bari, 15 dicembre 1945

V° M. TEN. COL. DIRETTORE
(Ruggiero Finzi)



Allegato n.3

B)- ESTIMATIVO di spesa per la sistemazione del Campo P.G.n°65 a sede del campo d'arma di un battaglione del Centro di Addestramento in Bari.

1) Restauro fabbricato comando battaglione, ecc. n°5x700.000	L. 3.500.000.=
2) Restauro casermette n° 10 x 1.500.000	" 15.000.000.=
3) Restauro cucina truppa n°1 x 1.000.000	" 1.000.000.=
4) Restauro sala convegno	" 1.000.000.=
5) Restauro lavatoi e latrina n°2x200.000	" 400.000.=
6) Restauro fabbricato scuderia	" 600.000.=
7) Costruzione autorimessa mc.3600x2000 (mc. vuoto per pieno)	" 7.200.000.=
8) Costruzione muro di cinta ml.1760x3600	" 6.120.000.=
9) Sistemazione stradale: strada principale ml.700x2100 strade secondarie " 1500x400	" 1.470.000.= " 600.000.=
10) Fognatura esterna ml.300x300	" 90.000.=
11) Impianto elettrico esterno - a stima	" 300.000.=
12) Allacciamento idrico esterno ml.400x1200	" 480.000.=
13) Demolizioni	" 1.500.000.=

Totale L.39.260.000.=
Imprevisti " 2.740.000.=

TOTALE L.42.000.000.=

=====

Bari, 15 dicembre 1945

IL COMPILATORE
(Magg. Silvio Galasso)

Galasso

V° IL TEN. COL. DIRETTORE
(Ruggiero Finzi)

1) Restauro fabbricato caserma n° 5x700.000	2.350.000.=
2) Restauro casermette n° 10 x 1.500.000	" 15.000.000.=
3) Restauro cucina truppa n° 1 x 1.000.000	" 1.000.000.=
4) Restauro sala convegno	" 1.000.000.=
5) Restauro lavatoi e latrine n° 2x200.000	" 400.000.=
6) Restauro fabbricato scuderia	" 600.000.=
7) Costruzione autorimessa mc. 3600x2000 (mc. vuoto per pieno)	" 7.200.000.=
8) Costruzione muro di cinta ml. 1766x3600	" 6.120.000.=
9) Sistemazione stradale: strada principale ml. 700x2100 strade secondarie " 1500x400	" 1.470.000.= " 500.000.=
10) Fognatura esterna ml. 300x300	" 90.000.=
11) Impianto elettrico esterno - a stima	" 300.000.=
12) Allacciamento idrico esterno ml. 400x1200	" 480.000.=
13) Demolizioni	" 1.500.000.=
Totale	£. 39.260.000.=
Imprevisti	" 2.740.000.=
TOTALE	£. 42.000.000.=
	=====

Bari, 15 dicembre 1945

V° IL TEN. COL. DIRETTORE
(Ruggero Finzi)IL COMPILATORE
(Magg. Silvio Galasso)

83