Declassified E.O. 12356 Section 3.3/NND No. 785019

ACC 078/LO/4

10000/150/145
(NO. I)

AC/1 MISC
MAY - SEP

Declassified E.O. 12356 Section 3.3/NND No. 785019

10000/150/145
(NO. I)

AC/I MISCELLANEOUS, LOMBARDIA
MAY - SEPT. 1945

Declassified E.O. 12356 Section 3.3/NND No. 785019

0418/L0/84/PWU AC/1-MISCELLANEOUS

AC/1- MISCELLANEOUS- LOMBARDIA

N: I

Closed 04

21 MAY 82

23 AUG 82

Closed DR

21 MAY 45

23 AUG 45

Declassified E.O. 12356 Section 3.3/NND No. 785019

14000 /150/145

048/L014

THIS FOLDER
CONTAINS PAPERS
FROM MAY 1945
TO SEPT. 1945
CATALOGUE-

	Date	Ref	~~No~~	N°	Subject	No	
1	~~20~~/3/41	M. 796		39	M. 1717	77	M2085
2	"	M. 799		40	M. 1718	78	M. 2086
3	20/3/41	M. 825		41	M. 1719	79	M. 2087
4	13/6/41	M. 907		42	M. 1720	80	M. 2088
5	18/6/41	M. 966		43	M. 1721	81	M. 2089
6	20/6/41	M. 1019		44	M. 1779	82	M 2090
7	22/6	M. 1030		45	M. 1780	83	M. 2240
8	24/6	M. 1031		46	M. 1793	84	M. 2241
9	25/6	M. 1032		47	M. 1794	85	M. 2242
10	27/6	M. 1033		48	M. 1795	86	M. 2243
11	7.7.41	M. 1146		49	M. 1796	87	M. 2244
12	7.7.41	M. 1147		50	M. 1797	88	M. 2245
13	5.7.41	M. 1148		51	M. 1798	89	M. 2246
14	7.7.41	M. 1149		52	M. 1924	90	M. 2247
15	7.7.41	M. 1150		53	M. 1925	91	M. 2248
16	10.7.41	M. 1151		54	M. 1926	92	M. 2249
17	7.7.41	M. 1155		55	M. 1927	93	M. 2250
18	11.7.41	M. 1156		56	M. 1928	94	M. 2251
19	9.7.41	M. 1157		57	M. 1929	95	M. 2252
20	9.7.41	M. 1158		58	M. 1930	96	M. 2253
21	20.7.41	M 1260		59	M. 1931	97	M. 2254
22	15.7.41	M. 1261		60	M. 1932	98	M. 2255
23	15.7.41	M. 1328		61	M. 1989	99	M. 2256
24	"	M. 1329		62	M. 1990	100	M. 2257
25	17.7.41	M. 1330		63	M. 1991		
26	"	M. 1331		64	M. 1992		
27	16.7.41	M. 1332		65	M. 1993		
28	24.7.41	M. 1456		66	M. 1994		
29	"	M. 1457		67	M. 1995		
30	"	M. 1458		68	M. 1996		6761
31		M. 1459		69	M. 1997		

Declassified E.O. 12356 Section 3.3/NND No. 785019

10	11.6	M. 1033	48	M. 1795	86	M. 2243
11	7.7.46	M. 1146	49	M. 1796	87	M. 2244
12	" "	M. 1147	50	M. 1797	88	M. 2245
13	5.7.46	M. 1148	51	M. 1798	89	M. 2246
14	11.7.46	M. 1149	52	M. 1924	90	M. 2247
15	7.7.46	M. 1150	53	M. 1925	91	M. 2248
16	10.7.46	M. 1151	54	M. 1926	92	M. 2249
17	7.7.46	M. 1155	55	M. 1927	93	M. 2250
18	11.7.46	M. 1156	56	M. 1928	94	M. 2251
19	9.7.46	M. 1157	57	M. 1929	95	M. 2252
20	9.7.46	M. 1158	58	M. 1930	96	M. 2253
21	20.7.46	M 1260	59	M. 1931	97	M. 2254
22	18.7.46	M. 1261	60	M. 1932	98	M. 2255
23	18.7.46	M. 1328	61	M. 1989	99	M. 2256
24	"	M. 1329	62	M. 1990	100	M. 2257
25	17.7.46	M. 1330	63	M. 1991		
26	"	M. 1331	64	M. 1992		
27	16.7.46	M. 1332	65	M. 1993		
28	20.7.46	M. 1456	66	M. 1994		
29	"	M. 1457	67	M. 1995		
30	"	M. 1458	68	M. 1996	6761	
31	"	M. 1459	69	M. 1998		
32	"	M. 1460	70	M. 2078		
33	11.7.46	M. 1476	71	M. 2079		
34	"	M. 1477	72	M. 2080		
35	"	M. 1478	73	M. 2081		
36	"	M. 1487	74	M. 2082		
37	31.7.46	M 1691	75	M. 2083		
38		M 1716	76	M. 2084		

Declassified E.O. 12356 Section 3.3/NND No. 786018

ALLEGATO N° 1

AF/

FORM A C 1
(Estimate Rev - 7 June 44)

HEADQUARTERS

ALLIED COMMISSION

PUBLIC WORKS AND UTILITIES SUB-COMMISSION

M2257

ESTIMATE OF WORK TO BE CARRIED OUT

Perizia lavori da eseguirsi

NOTE: This form to be filled in triplicate; one copy to be retained in Sub - Comm. H. Q., File, one to be returned to the Regional Engineer when approved, and one to be sent to the Minister of Public Works.
Questo modulo va fatto in triplice copia; una copia rimarrà al Quartiere Generale della Sottocommissione, una sarà restituita all'Ingegnere Capo della Regione dopo l'approvazione ed una sarà inviata al Ministero dei Lavori Pubblici.

101

ESTIMATE - CAPITAL EXPENDITURE

Perizia **Costo**

Region LOMBARDIA

Province MILANO

(APPROVALS)
Approvazioni

1. (a) Building, Bridge, Road, Power Stn, Pumping Stn etc. and location
Fabbricato, ponte, strada, centrale elettrica, centrale idraulica etc. e località: **Prolungamento a monte della difesa del Cavo in destra Adda, Comune di Cornò Vecchio.**

(b) By contract or direct labour
Per contratto o lavoro in economia: **Per contratto**

(c) Amount of approximate estimate
Ammontare della perizia: **L. 1'800'000.==**

(d) Urgency of project:
Urgenza del progetto: **Urgentissima.**

(e) Probable time for completion
Data probabile per l'esecuzione: **Settembre - ottobre 1945 /**

(f) Special remarks
Note speciali

2. **Certificates:**
Certificati

(a) Certified that the attached approximate estimate amounting to lire **1'800'000.==**
Certifico che l'accluss perizia ammontante a lire

has been prepared by me: it covers the full requirements of the project, and is reasonable in amount
è stata preparata da me; essa risponde a tutti i dati richiesti dal progetto e l'ammontare è ragionevole.

Signature
Firma

Italian Engineer
Ingegnere Italiano

Official designation
Designazione ufficiale: **Ingegnere Capo Genio Civile**

Date, and place
Data e luogo: **MILANO, li** 23 AGO 1945

(b) I agree with the preceding certificate and recommend approval.

Date 27 AGO. 1945

6763

Declassified E.O. 12356 Section 3.3/NND No. 785019

Works.
Pubblici.

ESTIMATE - CAPITAL EXPENDITURE

Perizia **Costo**

Region LOMBARDIA

(APPROVALS)
Approvazioni

Province MILANO

1. (a) Building, Bridge, Road, Power Stn, Pumping Stn etc. and location
Fabbricato, ponte, strada, centrale elettrica, centrale idraulica etc. e località
Prolungamento a monte della difesa del Cavo in destra Adda, Comune di Corno Vecchio.

(b) By contract or direct labour
Per contratto o lavoro in economia
Per contratto

(c) Amount of approximate estimate
Ammontare della perizia
L. 1'800'000.==

(d) Urgency of project:
Urgenza del progetto
Urgentissima.

(e) Probable time for completion
Data probabile per l'esecuzione
Settembre - ottobre 1945 /

(f) Special remarks
Note speciali

2. **Certificates:**
Certificati

(a) Certified that the attached approximate estimate amounting to lire 1'800'000.==
Certifico che l'acclusa perizia ammontante a lire

has been prepared by me: it covers the full requirements of the project, and is reasonable in amount
è stata preparata da me; essa risponde a tutti i dati richiesti dal progetto e l'ammontare è ragionevole.

Italian Engineer
Ingegnere Italiano

Signature
Firma

Official designation
Designazione ufficiale
Ingegnere Capo Genio Civile

Date, and place
Data e luogo
MILANO, li 23 AGO 1945

(b) I agree with the preceding certificate and recommend approval.
6763
Date 27 AGO. 1945

Regional Engineer, or his representative.


3. Approved. ~~(Highway Fund)~~
(Other funds) M.M. Hyland - Major R. 3/9/45
for - Chief, Public Works Div. P. W. & U. Sub-Comm. A. C.

Approved. E. J. RISTEDT,
Colonel, C. E. 23 SEP 1945
Director Public Works and Utilities. Sub-Commission A. C.


PUBLIC WORKS & UTILITIES OFFICIAL PROVINCE OF MILAN

Declassified E.O. 12356 Section 3.3/NND No. 785019

Declassified E.O. 12356 Section 3.3/NND No. 785019

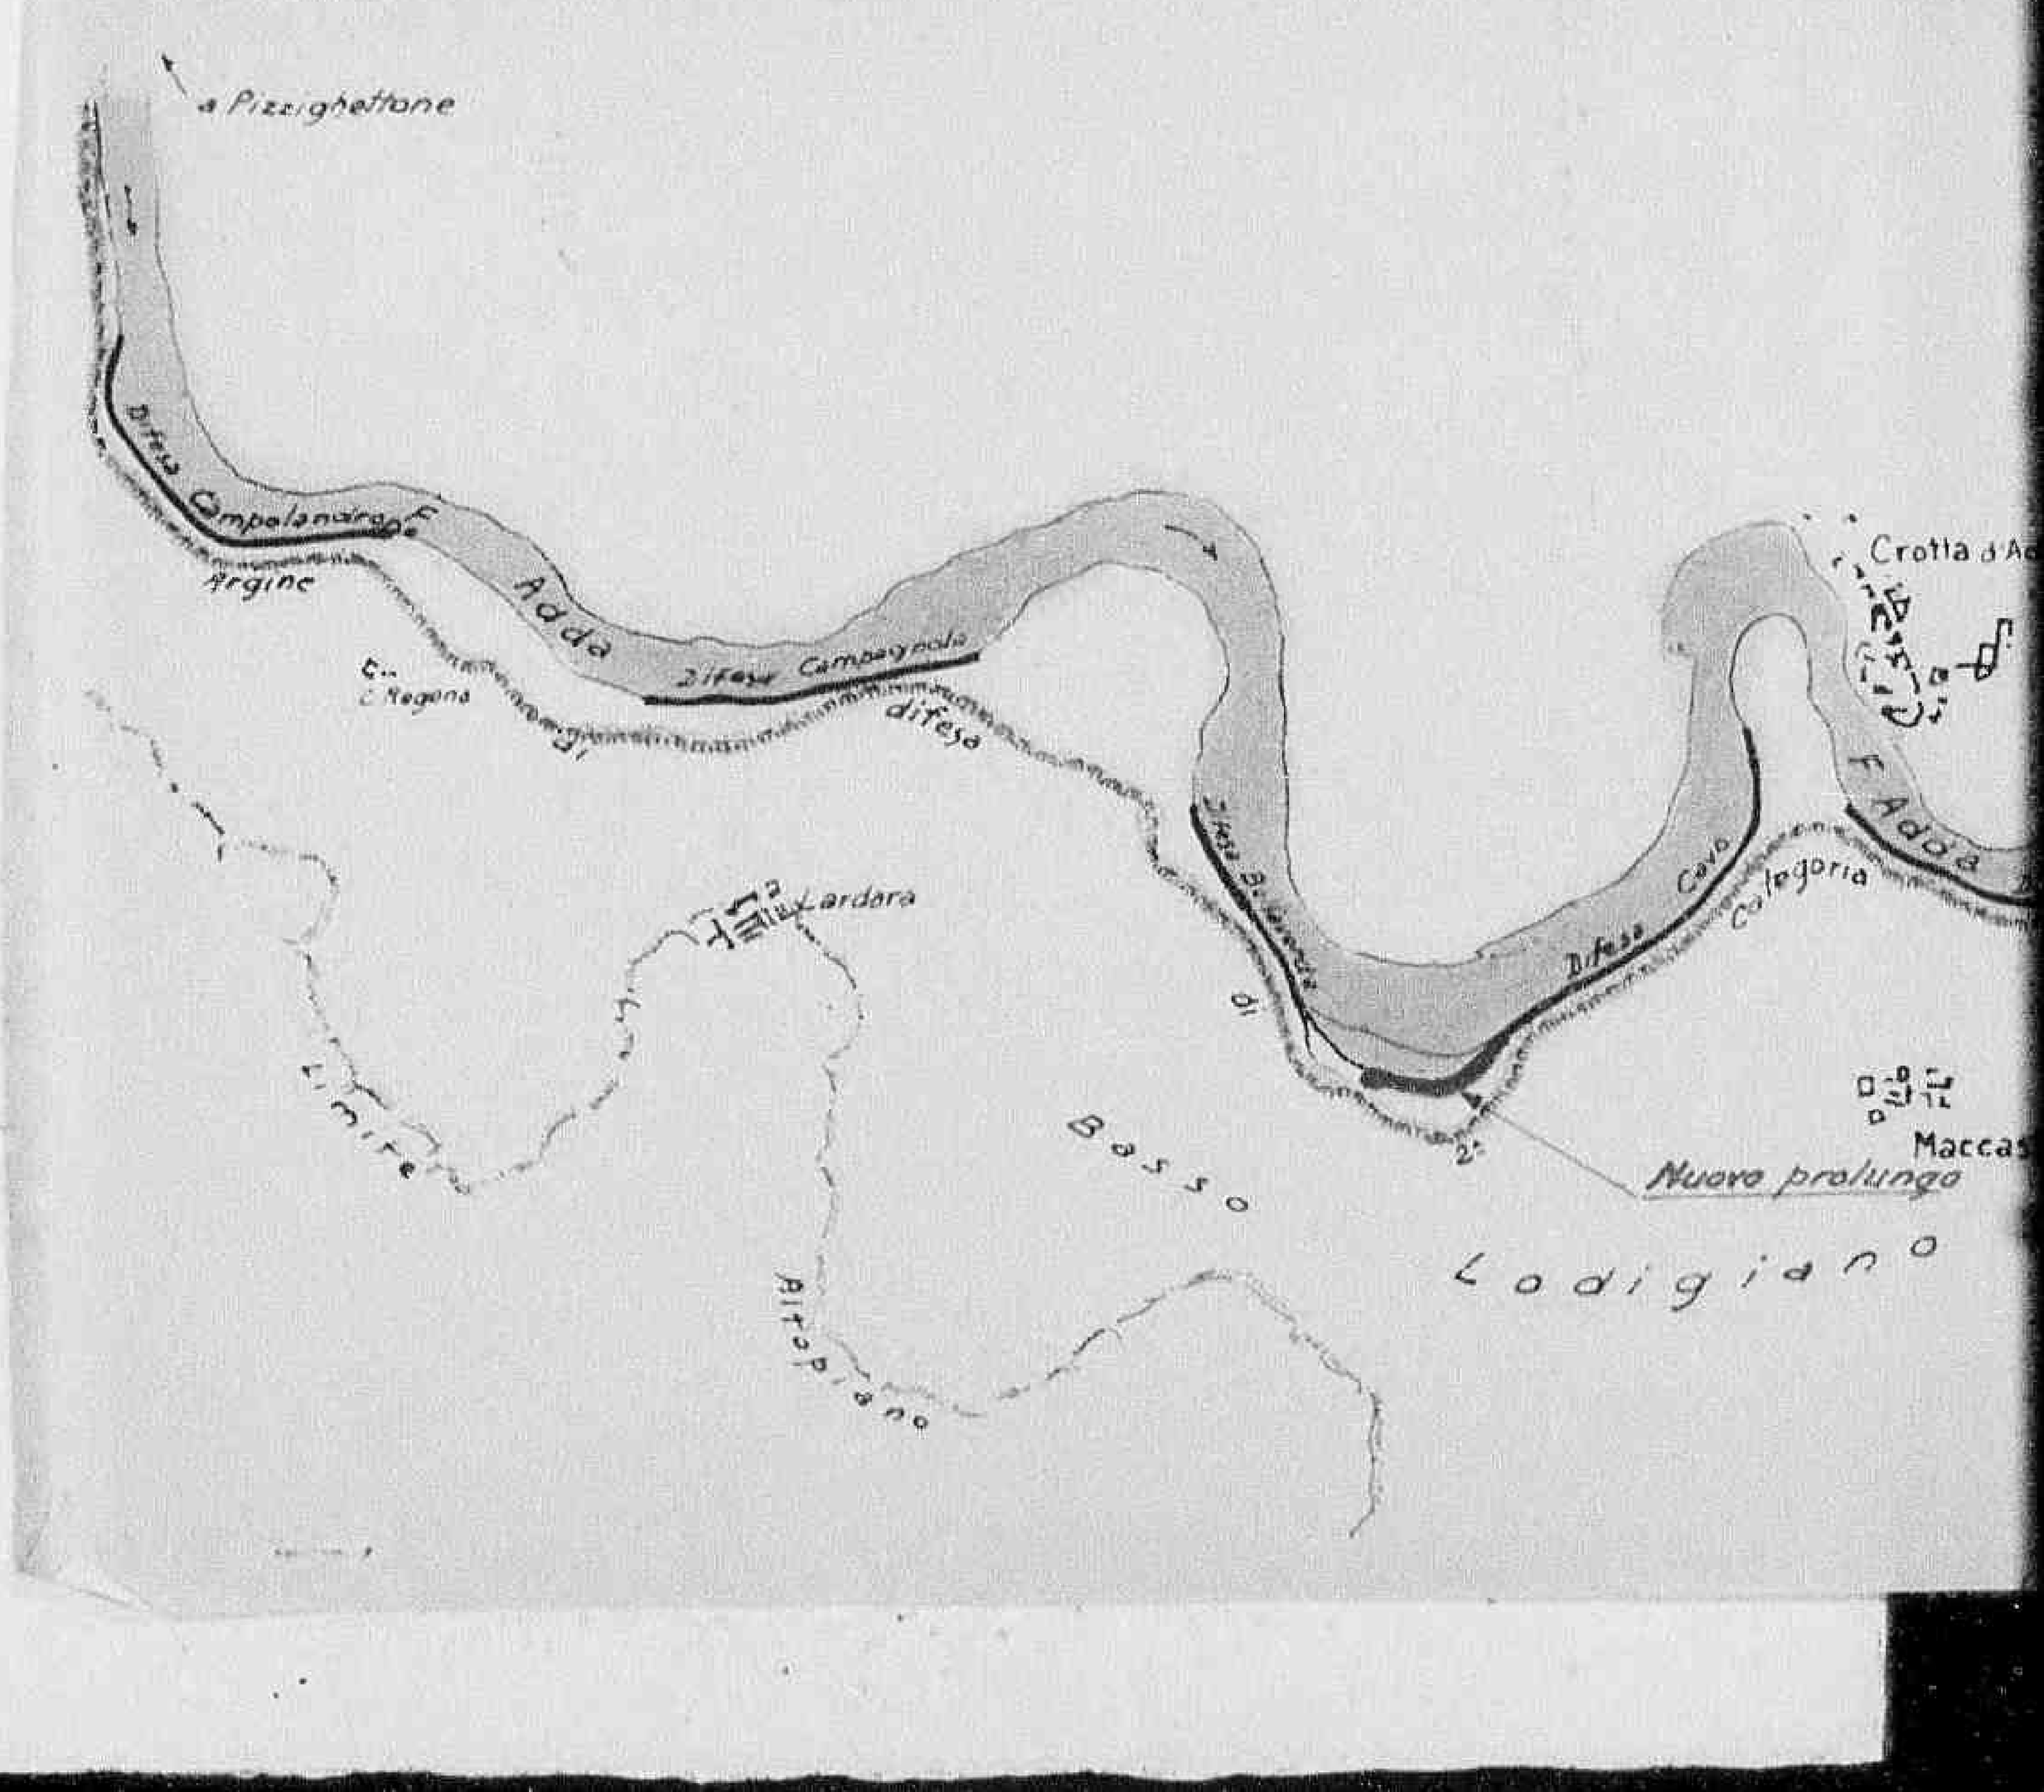

Declassified E.O. 12356 Section 3.3/NND No. 785019

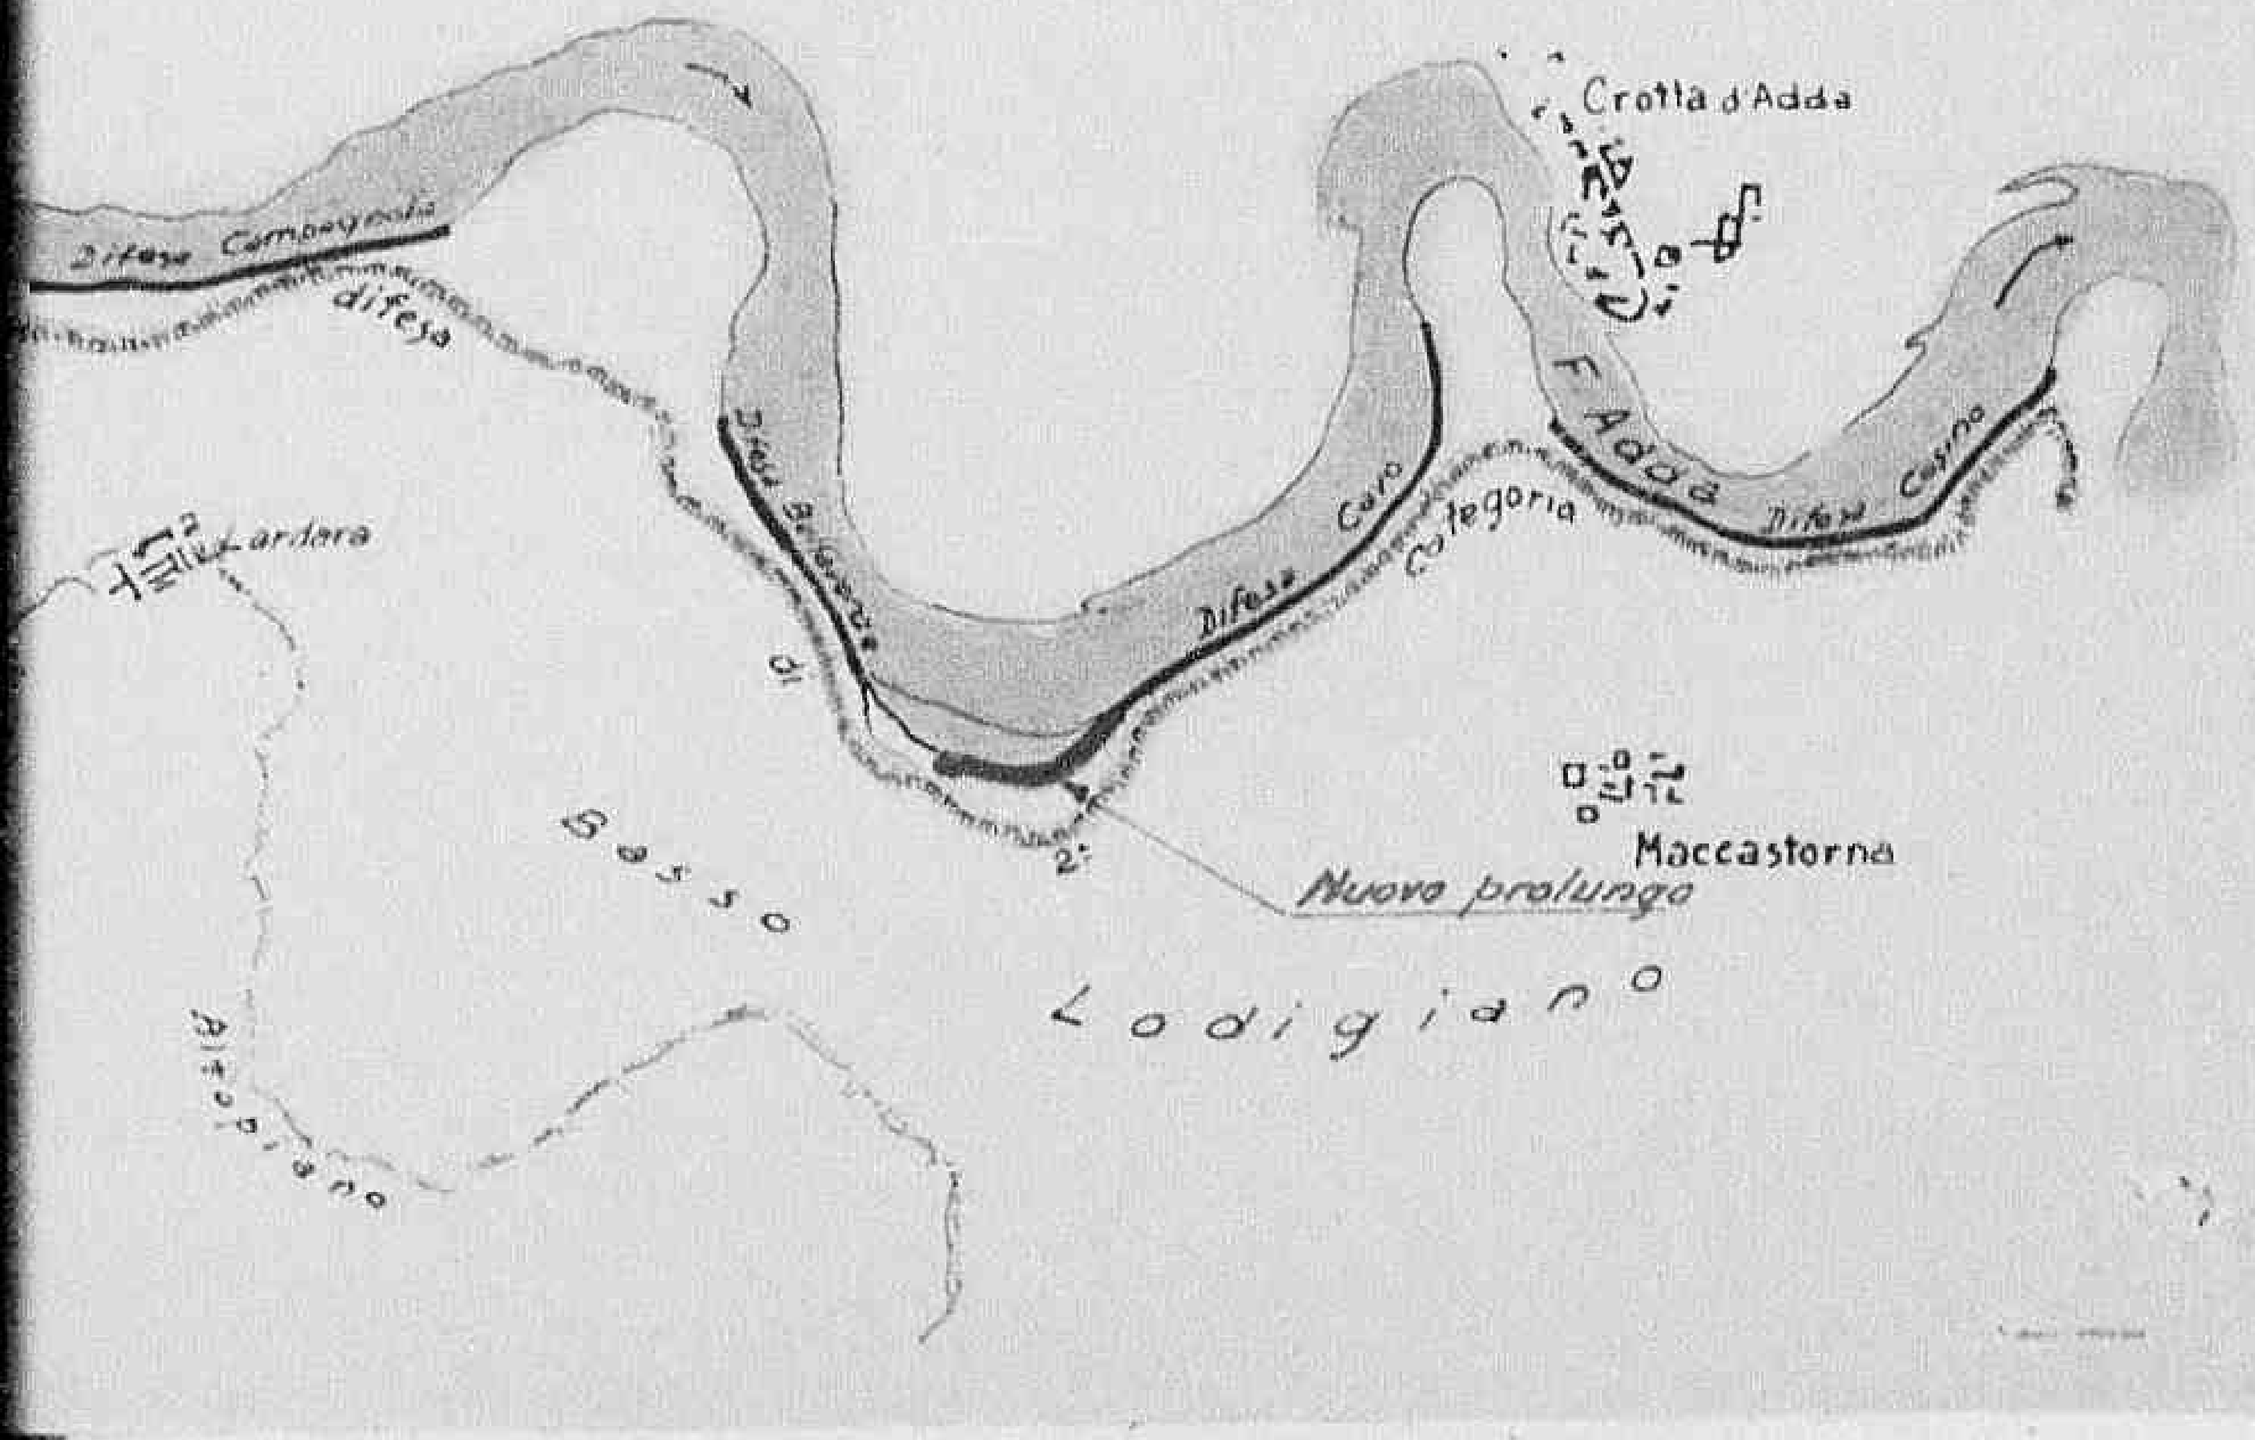

AF/

ALLEGATO N° 3 FORM A C-I
(Estimate Rev - 7 June 44)

HEADQUARTERS

ALLIED COMMISSION

PUBLIC WORKS AND UTILITIES SUB-COMMISSION

ESTIMATE OF WORK TO BE CARRIED OUT
Perizia lavori da eseguirsi

M-2256

NOTE: This form to be filled in triplicate; one copy to be retained in Sub-Comm. H. Q., File, one to be Questo modulo va fatto in triplice copia; una copia rimarrà al Quartiere Generale della Sottocommissione, una returned to the Regional Engineer when approved, and one to be sent to the Minister of Public Works. sarà restituita all'Ingegnere Capo della Regione dopo l'approvazione ed una sarà inviata al Ministero dei Lavori Pubblici.

819

ESTIMATE - CAPITAL EXPENDITURE
Perizia **Costo**

Region LOMBARDIA

Province MILANO

(APPROVALS)
Approvazioni

1. *(a)* Building, Bridge, Road, Power, Stn, Pumping Stn etc. and location Arginatura e difesa lungo il
Fabbricato, ponte, strada, centrale elettrica, centrale idraulica etc. e località Po - Lambro - Adda e colatori pubblici.

(b) By contract or direct labour Per contratto.
Per contratto o lavoro in economia

(c) Amount of approximate estimate L. 2'300'000.==
Ammontare della perizia

(d) Urgency of project: Urgente
Urgenza del progetto

(e) Probable time for completion Esercizio 1945-46 (Dal 1° luglio 1945 al 30 giugno 1946).
Data probabile per l'esecuzione

(f) Special remarks Lavori per la manutenzione e conservazione delle opere
Note speciali

idrauliche di 4a. Categoria lungo il Po - Adda - Lambro e colatori pubblici.

2. **Certificates:**
Certificati

(a) Certified that the attached approximate estimate amounting to lire 2'300'000.==
Certifico che l'acclusa perizia ammontante a lire

has been prepared by me; it covers the full requirements of the project, and is reasonable in amount
è stata preparata da me; essa risponde a tutti i dati richiesti dal progetto e l'ammontare è ragionevole

Signature
Firma

Italian Engineer
Ingegnere Italiano

Official designation INGEGNERE CAPO DEL GENIO CIVILE DI MILANO
Designazione ufficiale

Date, and place 23 AGO. 1945 1945
Data e luogo

(b) I agree with the preceding certificate and recommend approval.

27 AGO. 1945 6767

declassified E.O. 12356 Section 3.3/NND No. 785019

returned to the Regional Engineer when approved, and one to be sent to the Minister of Public Works.
sarà restituita all' Ingegnere Capo della Regione dopo l'approvazione ed una sarà inviata al Ministero dei Lavori Pubblici.

219

ESTIMATE - CAPITAL EXPENDITURE

Perizia **Costo**

Region LOMBARDIA

Province MILANO

(APPROVALS)
Approvazioni

1. *(a)* Building, Bridge, Road, Power, Stn, Pumping Stn etc. and location Arginature e difese lungo il
Fabbricato, ponte, strada, centrale elettrica, centrale idraulica etc. e località Po - Lambro - Adda e colatori

(b) By contract or direct labour Per contratto. pubblici.
Per contratto o lavoro in economia

(c) Amount of approximate estimate L. 2'300'000.==
Ammontare della perizia

(d) Urgency of project: Urgente
Urgenza del progetto

(e) Probable time for completion Esercizio 1945-46 (Dal 1° luglio 1945 al 30 giugno 1946).
Data probabile per l'esecuzione

(f) Special remarks Lavori per la manutenzione e conservazione delle opere
Note speciali

idrauliche di 2a. Categoria lungo il Po - Adda - Lambro e colatori pubblici.

2. **Certificates:**
Certificati

(a) Certified that the attached approximate estimate amounting to lire 2'300'000.==
Certifico che l'acclusa perizia ammontante a lire

has been prepared by me- it covers the full requirements of the project, and is reasonable in amount
è stata preparata da me- essa risponde a tutti i dati richiesti dal progetto e l'ammontare è ragionevole.

Signature
Firma

Italian Engineer
Ingegnere Italiano

Official designation INGEGNERE CAPO DEL GENIO CIVILE DI MILANO
Designazione ufficiale

Date, and place 23 AGO 1945
Data e luogo

1945

(b) I agree with the preceding certificate and recommend approval. 27 AUG. 1945 6767

Regional Engineer, or his representative. Date

3. Approved. ~~(Highway Fund)~~
(Other funds) for W. H. Lund Major S.R. 3/9/45
Chief, Public Works Div. P. W. & U. Sub-Comm. A. C.

4. Approved. W. J. RISTEDT, Colonel, C. E. - 3 SEP 1945
Director Public Works and Utilities, Sub-Commission A. C.

Declassified E.O. 12356 Section 3.3/NND No. 785019

Declassified E.O. 12356 Section 3.3/NND No. 785019

Declassified E.O. 12356 Section 3.3/NND No. 785019

FORM A.C.-1
(Estimate Rev - 7 June 44)

HEADQUARTERS

ALLIED COMMISSION

PUBLIC WORKS AND UTILITIES SUB-COMMISSION

M-2255

ESTIMATE OF WORK TO BE CARRIED OUT
Perizia lavori da eseguirsi

NOTE: This form to be filled in triplicate; one copy to be retained in Sub-Comm. H. Q., File, one to be returned to the Regional Engineer when approved, and one to be sent to the Minister of Public Works.
Questo modulo va fatto in triplice copia; una copia rimarrà al Quartiere Generale della Sottocommissione, una sarà restituita all'Ingegnere Capo della Regione dopo l'approvazione ed una sarà inviata al Ministero dei Lavori Pubblici.

98

ESTIMATE - CAPITAL EXPENDITURE
Perizia **Costo**

Region Lombardia

Province Milano

(APPROVALS)
Approvazioni

1. *(a)* Building, Bridge, Road, Power, Sin, Pumping Sin etc. and location Fabbricato, ponte, strada, centrale elettrica, centrale idraulica etc. e località di proprietà del Comune posto in Via Querzoni, 32-Ospedale Contaggiosi

(b) By contract or direct labour Per contratto o lavoro in economia parte a contratto, parte ad economia

(c) Amount of approximate estimate Ammontare della perizia L. 1.330.000.==

(d) Urgency of project: Urgenza del progetto urgentissimo

(e) Probable time for completion Data probabile per l'esecuzione subito

(f) Special remarks Note speciali

2. **Certificates:**
Certificati

(a) Certified that the attached approximate estimate amounting to lire
Certifico che l'accluso perizia ammontante a lire

has been prepared by me; it covers the full [redacted] of the project, and is reasonable in amount
è stata preparata da me; essa risponde a tutti i dati richiesti dal progetto e l'ammontare è ragionevole.

Italian Engineer / Ingegnere Italiano
Signature / Firma
Official designation / Designazione ufficiale *Ingegnere Capo del Genio Civile*
Date, and place / Data e luogo 7 NOV 1945

(b) I agree with the preceding certificate and recommend approval.

Col. Balick. Col 16-8-45 Date

10 APR 1946

PUBLIC WORKS & UTILITIES SUB-COMMISSION A.M.G. 6702

Declassified E.O. 12356 Section 3.3/NND No. 785019

returned to the Regional Engineer who [illegible] sarà restituita all'Ingegnere Capo della Regione dopo l'approvazione ed una sarà inviata al Ministero dei Lavori Pubblici

98

ESTIMATE - CAPITAL EXPENDITURE
Perizia **Costo**

Region Lombardia

Province Milano

(APPROVALS)
Approvazioni

1. *(a)* Building, Bridge, Road, Power, Stn, Pumping Stn etc. and location di proprietà del Comune posto
Fabbricato, ponte, strada, centrale elettrica, centrale idraulica etc. e località in Via Cierzoni, 32-Ospedale Contaggiosi

(b) By contract or direct labour parte a contratto, parte ad economia
Per contratto o lavoro in economia

(c) Amount of approximate estimate L. 1.330.000.==
Ammontare della perizia

(d) Urgency of project urgentissimo
Urgenza del progetto

(e) Probable time for completion subito
Data probabile per l'esecuzione

(f) Special remarks
Note speciali

2. **Certificates:**
Certificati

(a) Certified that the attached approximate estimate amounting to lire
Certifico che l'acclusa perizia ammontante a lire

has been prepared by me; it covers the full [illegible] of the project, and is reasonable in amount
è stata preparata da me; essa risponde a tutti i dati richiesti dal progetto e l'ammontare è ragionevole.

Italian Engineer / Ingegnere Italiano

Signature
Firma

Official designation
Designazione ufficiale — *Ingegnere Capo del Genio Civile*

Date, and place
Data e luogo — 7 AGO 1945

(b) I agree with the preceding certificate and recommend approval.

Lt Col Balick. Col 16-8-45 Date
Regional Engineer, or his representative

1 OAG

PUBLIC WORKS & UTILITIES - MILAN CITY — A. M. G. — COMMANDED — W.O. CIVIL ENGINEER — Major F.A.


3. Approved. ~~(Highway Fund)~~
(Other funds) W. M. Hyland Major C.E. 3/9/45
for Chief, Public Works Div. P. W. & U. Sub-Commission A.C.

E. J. KISTLER
Colonel, C. E.
- 3 SEP 1945

4. Approved. W. M. Haussmann Lt Col
Director Public Works and Utilities Sub-Commission A. C.
- 3 SEP 1945

Declassified E.O. 12356 Section 3.3/NND No. 785019

Reference G.S.G.S. N.4[illegible]
Town Plan of Milan
Scale 1/10000

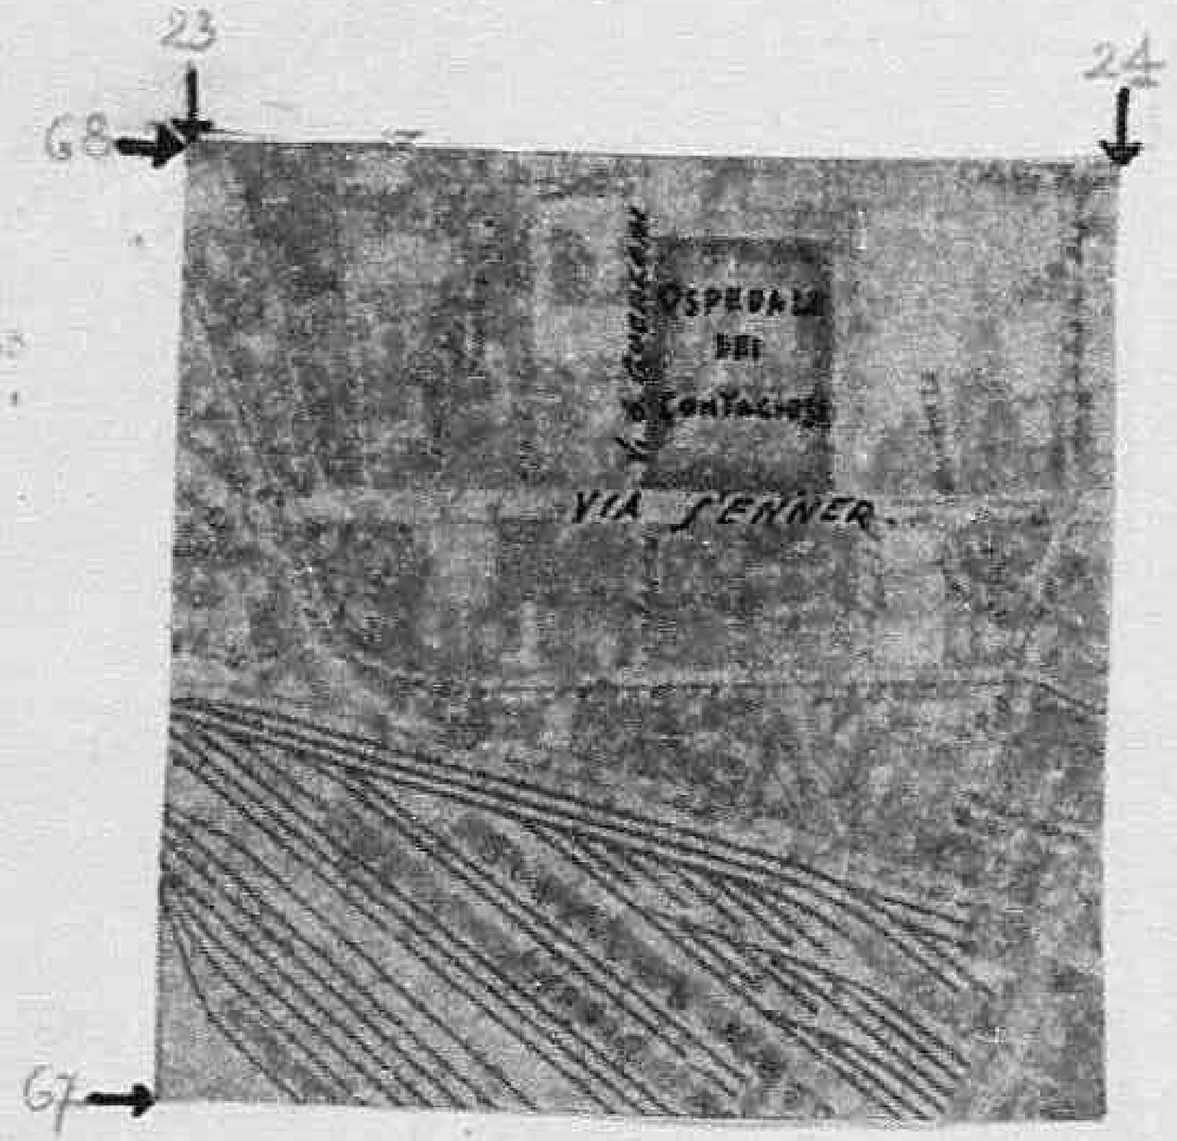

Declassified E.O. 12356 Section 3.3/NND No. 785019

FORM A. C. 1
(Estimate Rev. - 7 June 44)

BEP-28

HEADQUARTERS

ALLIED COMMISSION

PUBLIC WORKS AND UTILITIES SUB-COMMISSION

M-2254

ESTIMATE OF WORK TO BE CARRIED OUT
Perizia lavori da eseguirsi

NOTE: This form to be filled in triplicate; one copy to be retained in Sub-Comm. H. Q., File, one to be returned to the Regional Engineer when apporved, and one to be sent to the Minister of Public Works.
Questo modulo va fatto in triplice copia; una copia rimarrà al Quartiere Generale della Sottocommissione, una sarà restituita all'ingegnere Capo della Regione dopo l'approvazione ed una sarà inviata al Ministero dei Lavori Pubblici.

92

ESTIMATE - CAPITAL EXPENDITURE
Perizia — Costo

Region LOMBARDIA

Province Bergamo

(APPROVALS)
Approvazioni

1. *(a)* Building, Bridge, Road, Power Stn, Pumping Stn etc. and location Galleria Ricovero Valver
Fabbricato, ponte, strada, centrale elettrica, centrale idraulica etc. e località

(b) By contract or direct labour Contratto
Per contratto o lavoro in economia

(c) Amount of approximate estimate 1.550.000,-
Ammontare della perizia

(d) Urgency of project: Urgente
Urgenza del progetto

(e) Probable time for completion entro settembre 1945
Data probabile per l'esecuzione

(f) Special remarks - Lavori urgentissimi onde sospendere la costruzione della
Note speciali

Galleria ricovero Valverde in Bergamo

2. Certificates:
Certificati

(a) Certified that the attached approximate estimate amounting to lire 1.550.000,-
Certifico che l'acclusa perizia ammontante a lire

has been prepared by me: it covers the full requirements of the project and is reasonable in amount
è stata preparata da me; essa risponde a tutti i dati richiesti dal progetto e l'ammontare è ragionevole.

Signature
Firma

Italian Engineer
Ingegnere italiano

Official designation INGEGNERE DIRIGENTE UFFICIO GENIO CIVILE
Designazione ufficiale

Date, and place Bergamo, 23 agosto 1945 - 6759
Data e luogo

(b) I agree with te preceding certificate and recommend approval.

Declassified E.O. 12356 Section 3.3/NND No. 785019

sarà restituita all'ingegnere Capo della Regione dopo l'approvazione ed una sarà inviata al Ministero dei Lavori

Works
Pubblici.

92

ESTIMATE - CAPITAL EXPENDITURE

Perizia Costo

Region LOMBARDIA

Province Bergamo

(APPROVALS)
Approvazioni

1. *(a)* Building, Bridge, Road, Power Stn, Pumping Stn etc. and location Gallerie Ricovero Valver
Fabbricato, ponte, strada, centrale elettrica, centrale idraulica etc. e località

(b) By contract or direct labour Contratto
Per contratto o lavoro in economia

(c) Amount of approximate estimate 1.550.000,-
Ammontare della perizia

(d) Urgency of project: Urgente
Urgenza del progetto

(e) Probable time for completion entro settembre 1945
Data probabile per l'esecuzione

(f) Special remarks — Lavori urgentissimi onde sospendere la costruzione della
Note speciali

Galleria ricovero Valverde in Bergamo

2. Certificates:
Certificati

(a) Certified that the attached approximate estimate amounting to lire 1.550.000,-
Certifico che l'acclusa perizia ammontante a lire

has been prepared by me; it covers the full requirements of the project, and is reasonable in amount
è stata preparata da me; essa risponde a tutti i dati richiesti dal progetto e l'ammontare è ragionevole.

Signature Ing Ufficio Tecnico
Firma

Italian Engineer
Ingegnere Italiano

Official designation INGEGNERE DIRIGENTE UFFICIO GENIO CIVILE
Designazione ufficiale

Date, and place Bergamo, 21 agosto 1945 - 6754
Data e luogo

(b) I agree with te preceding certificate and recommend approval.

A/F Bolick Col Date 27-8-45
Regional Engineer, or his representative.


2. Approved ~~(Highway Fund)~~
(Other funds) M.M. Hyland Major. 3/9/45
for — Chief, Public Works Div., P. W. & U. Sub-Comm. A. C.

3. Approved. W.M. Braun Col. E. J. RISTEDT, Colonel, C. E. - 3 SEP 1945
Director Public Works and Utilities, Sub Commission A. C.

Declassified E.O. 12356 Section 3.3/NND No. 785019

ALLEGATO N° 2


AMMINISTRAZIONE PROVINCIALE
DI
BERGAMO
Divisione Tecnica

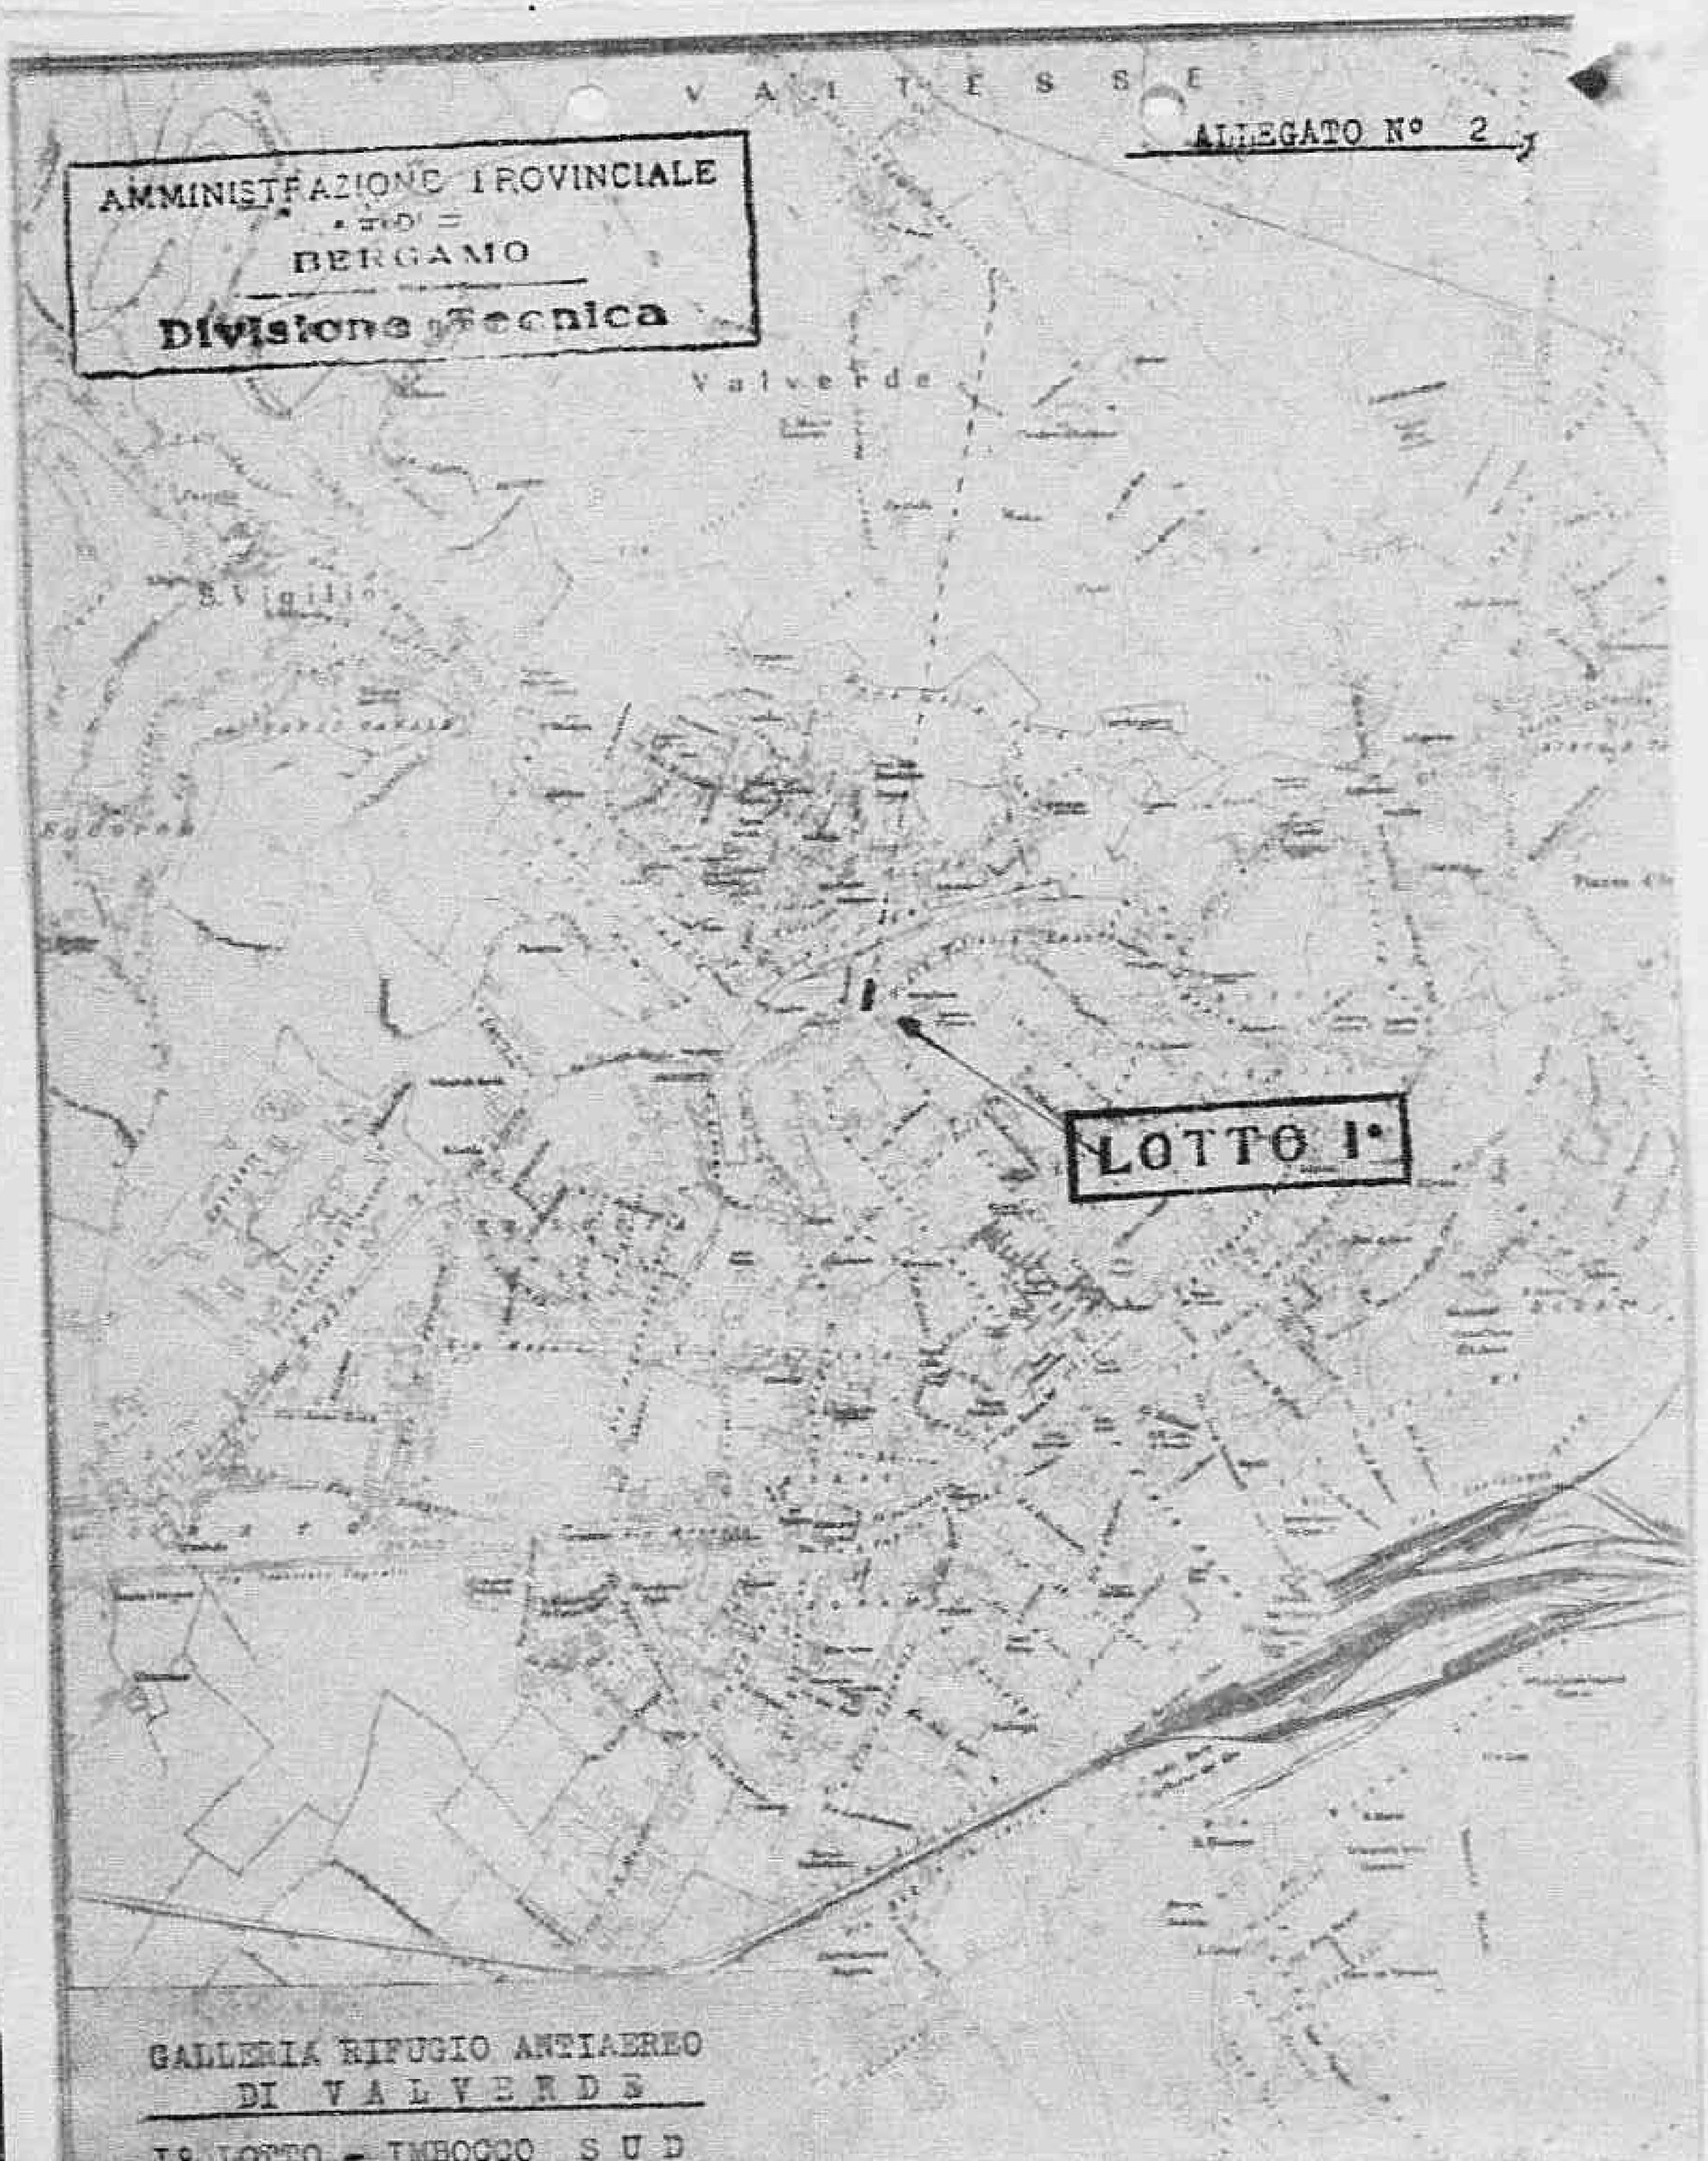

GALLERIA RIFUGIO ANTIAEREO
DI V A L V E R D E

I° LOTTO - IMBOCCO S U D

Declassified E.O. 12356 Section 3.3/NND No.

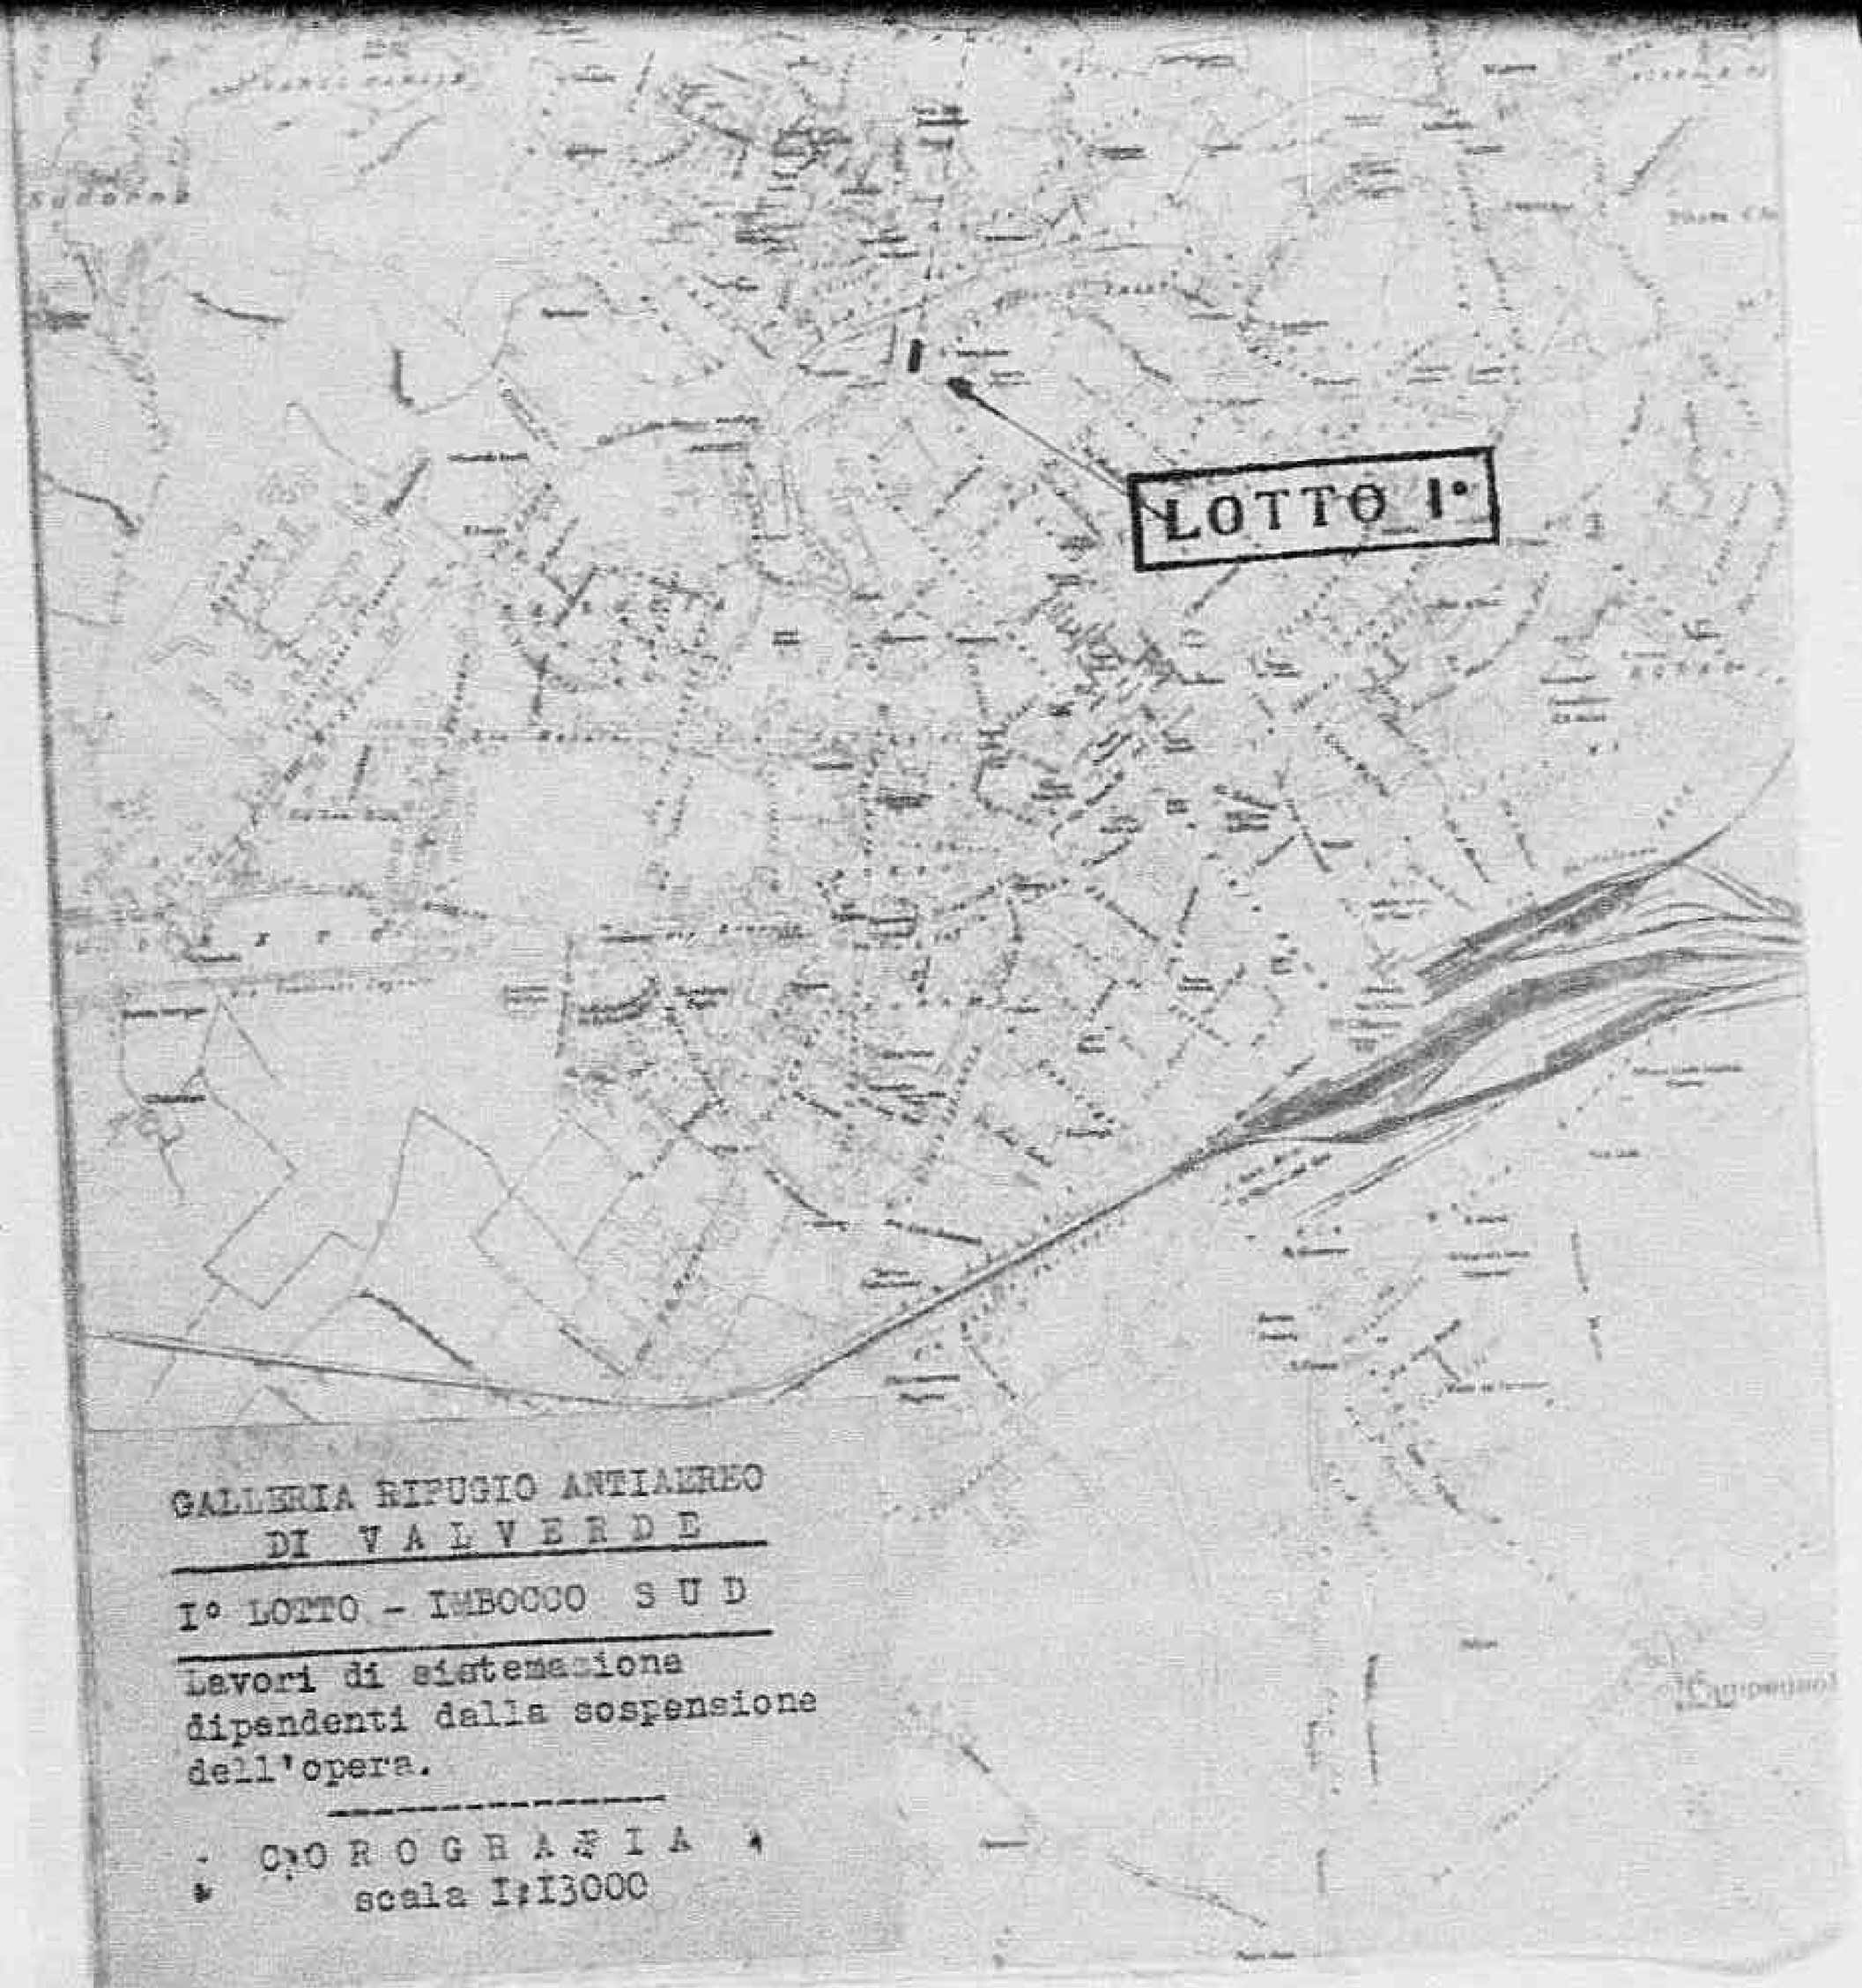

GALLERIA RIFUGIO ANTIAEREO
DI V A L V E R D E

I° LOTTO - IMBOCCO S U D

Lavori di sistemazione dipendenti dalla sospensione dell'opera.

C O R O G R A F I A
scala I:I3000

Declassified E.O. 12356 Section 3.3/NND No. _____

All eg.: uno

FORM A. C. 1
(Estimate Rev - 7 June 44)

2 - De - 44 176

HEADQUARTERS

ALLIED COMMISSION

PUBLIC WORKS AND UTILITIES SUB-COMMISSION

M-2253

ESTIMATE OF WORK TO BE CARRIED OUT
Perizia lavori da eseguirsi

NOTE: This form to be filled in triplicate; one copy to be retained in Sub - Comm. H. Q., File, one to be returned to the Regional Engineer when apporved, and one to be sent to the Minister of Public Works.
Questo modulo va fatto in triplice copia; una copia rimarrà al Quartiere Generale della Sottocommissione, una sarà restituita all'Ingegnere Capo della Regione dopo l'approvazione ed una sarà inviata al Ministero dei Lavori Pubblici.

96

ESTIMATE - CAPITAL EXPENDITURE
Perizia Costo

Region LOMBARDIA

Province Bergamo

(APPROVALS)
Approvazioni

1. *(a)* Building, Bridge, Road, Power Stn, Pumping Stn etc. and location Castro
Fabbricato, ponte, strada, centrale elettrica, centrale idraulica etc. e località

(b) By contract or direct labour — contratto
Per contratto o lavoro in economia

(c) Amount of approximate estimate L. 2.800.000,00
Ammontare della perizia

(d) Urgency of project: urgente
Urgenza del progetto

(e) Probable time for completion mesi sei
Data probabile per l'esecuzione

(f) Special remarks Perizia dei lavori di riparazione dell'Edificio Scola
Note speciali
stico di Castro semidistrutto da scoppio di munizioni il 13 febb.1945

2. Certificates:
Certificati

(a) Certified that the attached approximate estimate amounting to lire 2.800.000,00
Certifico che l'acclusa perizia ammontante a lire

has been prepared by me; it covers the full requirements of the project, and is reasonable in amount
è stata preparata da me; essa risponde a tutti i dati richiesti dal progetto e l'ammontare è ragionevole.

Italian Engineer
Ingegnere Italiano

Signature
Firma

Official designation
Designazione ufficiale
INGEGNERE DIRIGENTE UFFICIO DEL GENIO CIVILE

Date, and place
Data e luogo
Bergamo, 16 agosto 1945. - 6759

(b) I agree with te preceding certificate and recommend approval.

Declassified E.O. 12356 Section 3.3/NND No. 785019

Works
Pubblici.

96

ESTIMATE - CAPITAL EXPENDITURE

Perizia Costo

Region LOMBARDIA

Province Bergamo

(APPROVALS)
Approvazioni

1. *(a)* Building, Bridge, Road, Power Stn, Pumping Stn etc. and location Castro
Fabbricato, ponte, strada, centrale elettrica, centrale idraulica etc. e località

(b) By contract or direct labour - contratto
Per contratto o lavoro in economia

(c) Amount of approximate estimate L. 2.800.000,00
Ammontare della perizia

(d) Urgency of project: urgente
Urgenza del progetto

(e) Probable time for completion mesi sei
Data probabile per l'esecuzione

(f) Special remarks Perizia dei lavori di riparazione dell'Edificio Scola
Note speciali
stico di Castro semidistrutto da scoppio di mine oni il 13 febb.1945

2. Certificates:
Certificati

(a) Certified that the attached approximate estimate amounting to lire 2.800.000,00
Certifico che l'acclusa perizia ammontante a lire

has been prepared by me: it covers the full requirements of the project, and is reasonable in amount
è stata preparata da me; essa risponde a tutti i dati richiesti dal progetto e l'ammontare è ragionevole.

Signature Firma

Italian Engineer
Ingegnere Italiano

Official designation
Designazione ufficiale INGEGNERE DIRIGENTE UFFICIO DEL GENIO CIVILE

Date, and place Bergamo, 16 agosto 1945. - 6754
Data e luogo

(b) I agree with te preceding certificate and recommend approval.
Date 27-8-45
Regional Engineer, or his representative.


2. Approved ~~(Highway Fund)~~
(Other funds) NW. Hyland Maj SR. 3/9/45
for - Chief, Public Works Div. P. W. & U. Sub-Comm. A. C.

3 Approved E. J. RISTEDT, Colonel, C. E. 3 SEP 1945
Director Public Works and Utilities, Sub-Commission A. C.

3


Declassified E.O. 12356 Section 3.3/NND No. 785019

Lavori di ricostruzione dell'edificio scolastico di Castro.

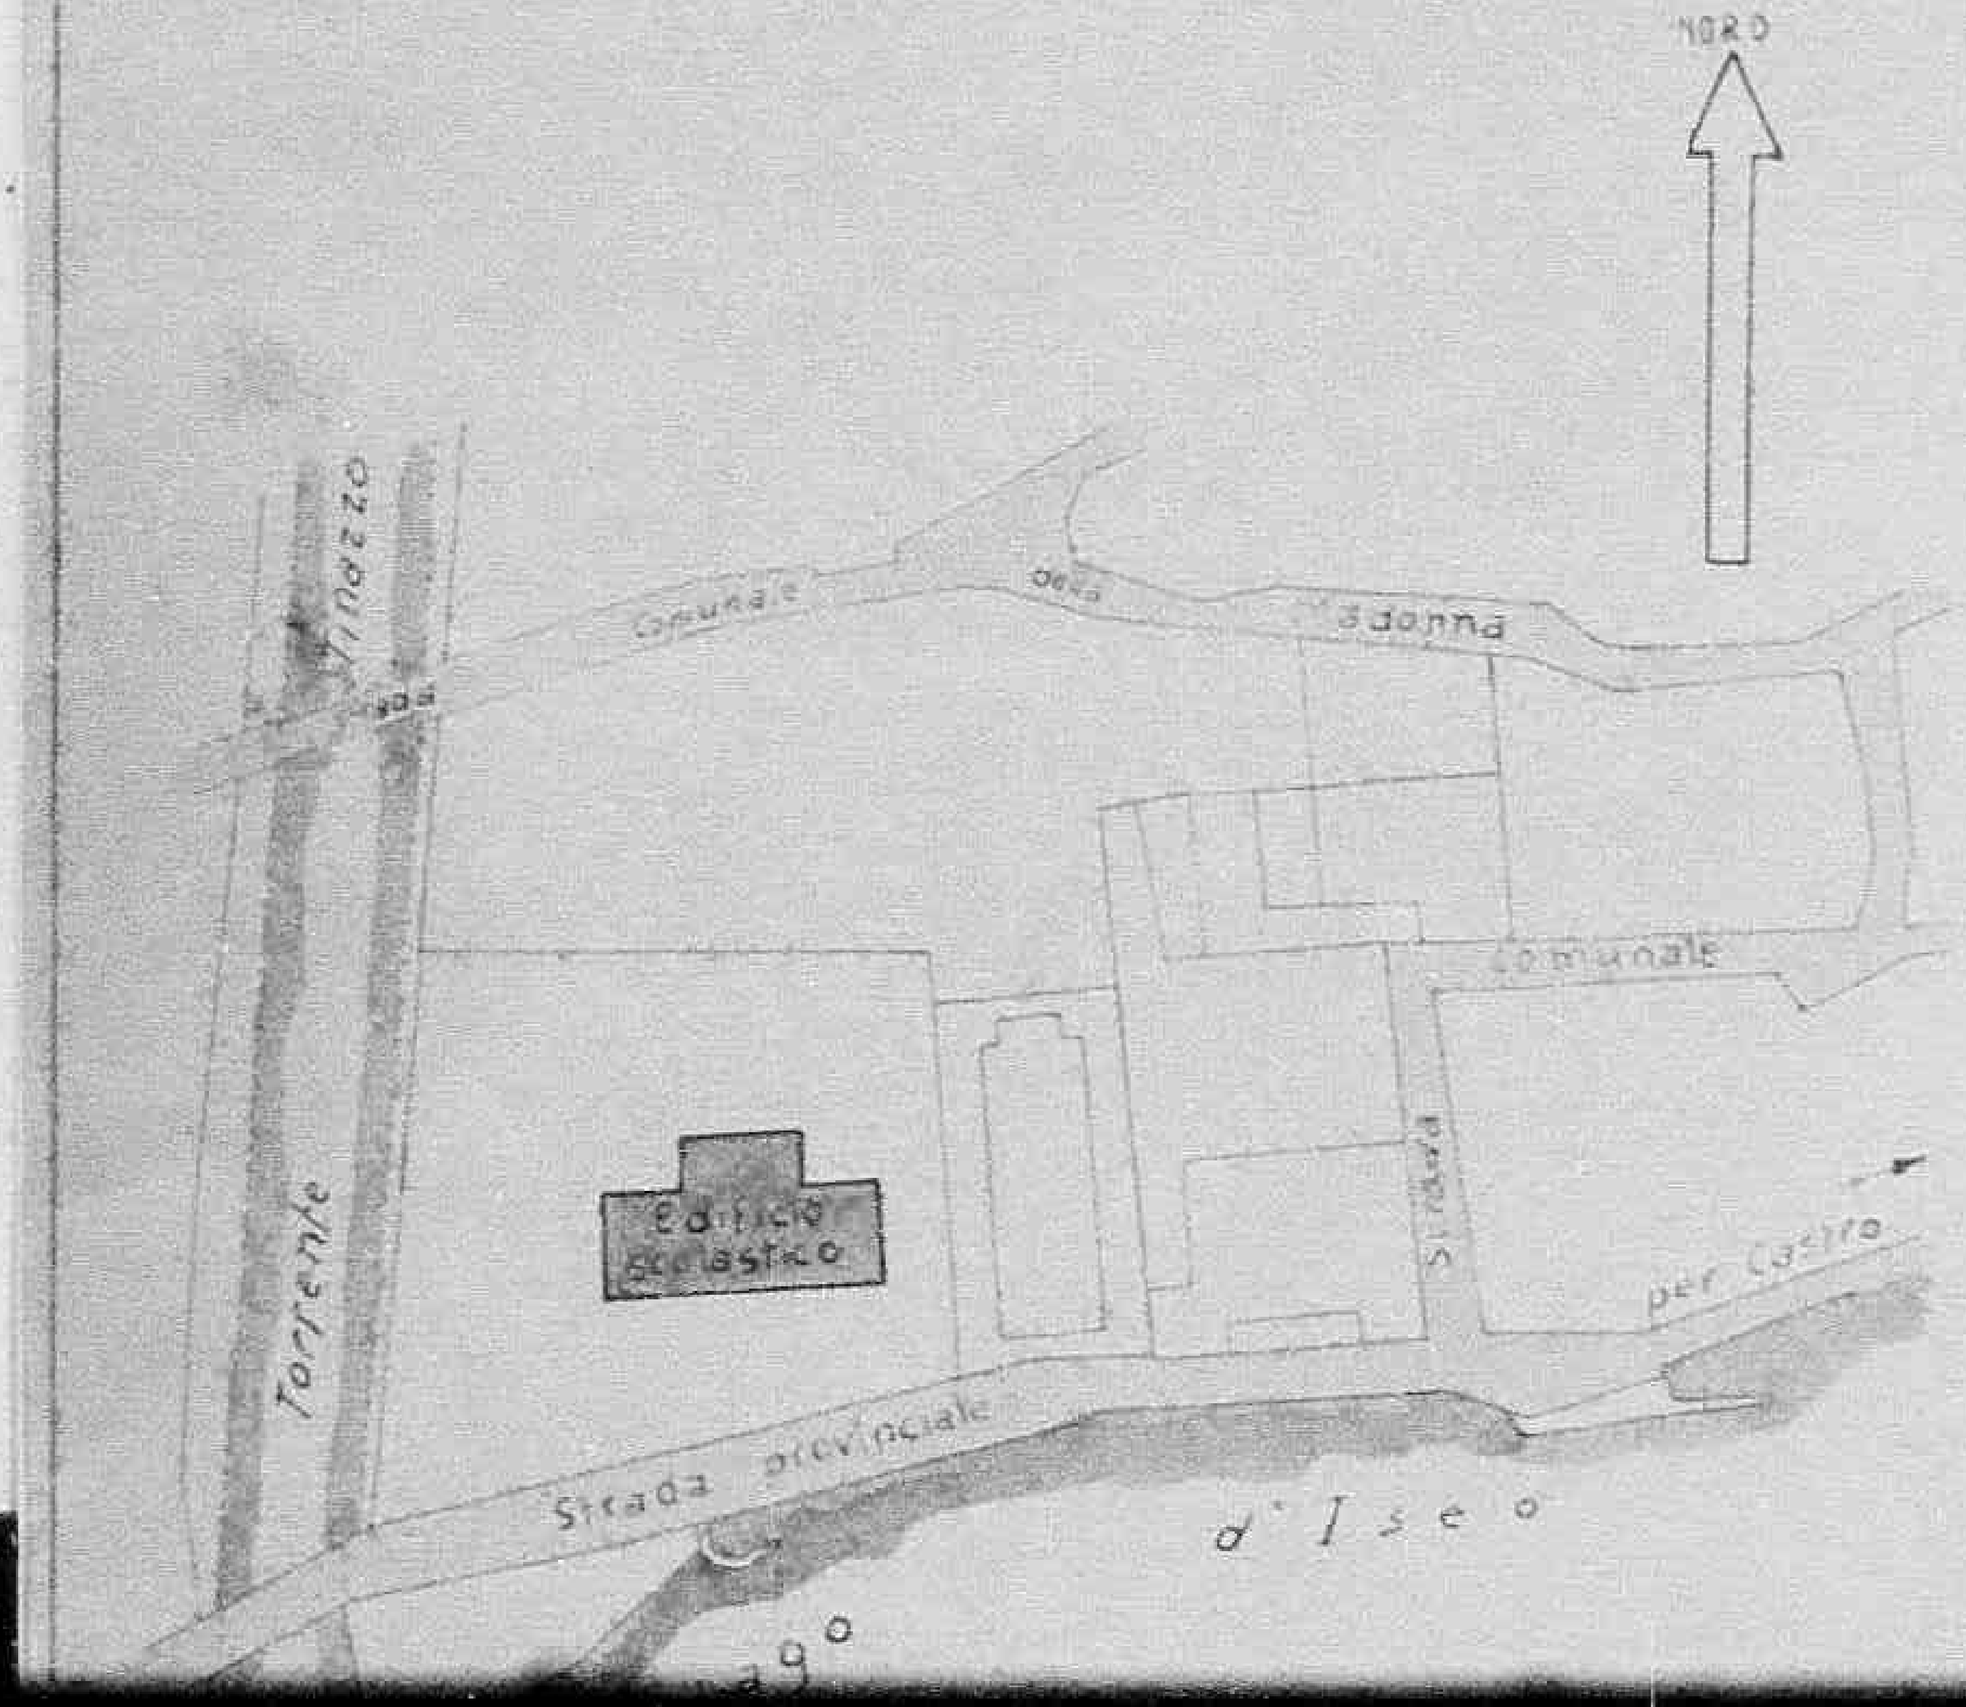

Declassified E.O. 12356 Section 3.3/NND No. 759011

Declassified E.O. 12356 Section 3.3/NND No. 785019

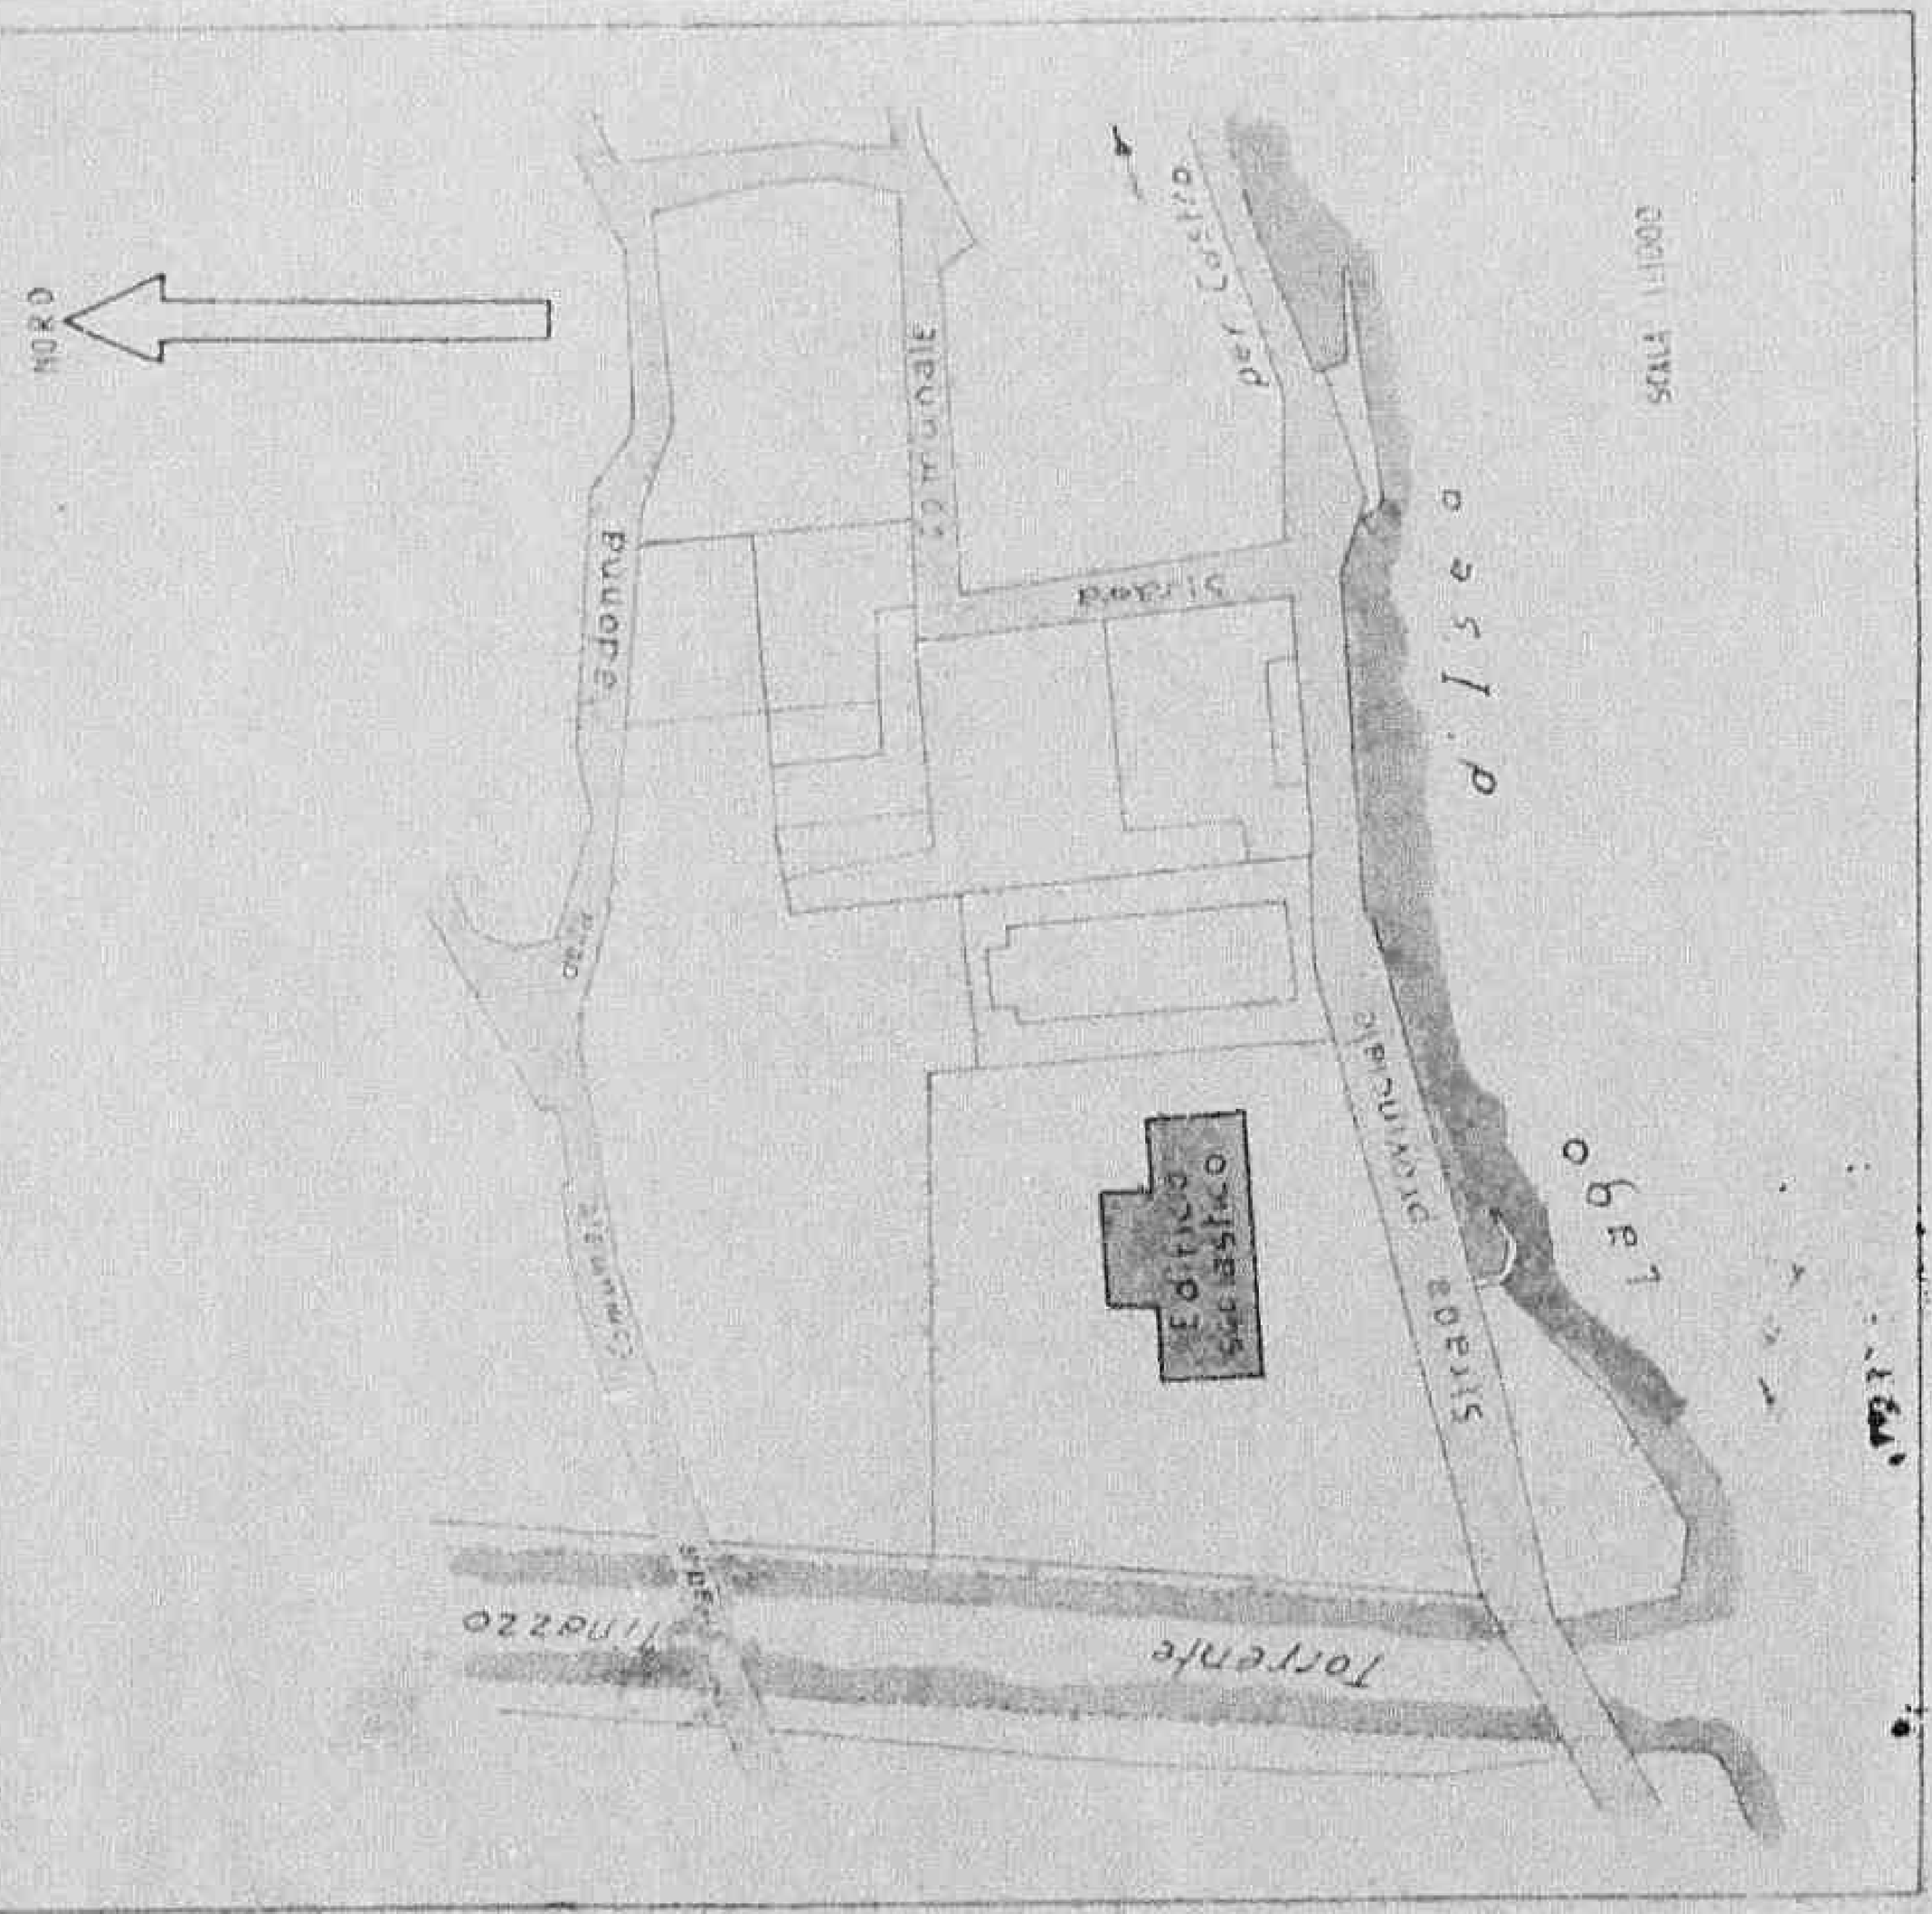

FORM A. C. 1
(Estimate Rev - 7 June 44)

HEADQUARTERS

ALLIED COMMISSION

PUBLIC WORKS AND UTILITIES SUB-COMMISSION

11 Da/Co b 18

M-2252

ESTIMATE OF WORK TO BE CARRIED OUT
Perizia lavori da eseguirsi

NOTE: This form to be filled in triplicate; one copy to be retained in Sub-Comm. H. Q., File, one to be returned to the Regional Engineer when approved, and one to be sent to the Minister of Public Works
Questo modulo va fatto in triplice copia; una copia rimarrà al Quartiere Generale della Sottocommissione, una sarà restituita all'Ingegnere Capo della Regione dopo l'approvazione ed una sarà inviata al Ministero dei Lavori Pubblici.

95

ESTIMATE - CAPITAL EXPENDITURE
Perizia — Costo

Region LOMBARDIA

Province BERGAMO

(APPROVALS)
Approvazioni

1. *(a)* Building, Bridge, Road, Power Stn, Pumping Stn etc. and location Ricovero antiaereo Conca
Fabbricato, ponte, strada, centrale elettrica, centrale idraulica etc. e località d'Oro.=

(b) By contract or direct labour Contratto
Per contratto o lavoro in economia

(c) Amount of approximate estimate L. 4.700.000,=
Ammontare della perizia

(d) Urgency of project: urgente per evitare piccoli franamenti galleria in corso.=
Urgenza del progetto

(e) Probable time for completion entro Settembre 1945 =
Data probabile per l'esecuzione

(f) Special remarks Lavori assolutamente necessari per ospendere la costru=
Note speciali

zione della galleria ricovero nella Conca d'Oro in Bergamo.=

2. **Certificates:**
Certificati

(a) Certified that the attached approximate estimate amounting to lire 4.700.000,=
Certifico che l'accluso perizia ammontante a lire

has been prepared by me; it covers the full requirements of the project, and is reasonable in amount
è stata preparata da me; essa risponde a tutti i dati richiesti dal progetto e l'ammontare è ragionevole.

Italian Engineer
Ingegnere italiano

Signature
Firma

Official designation Ingegnere Dirigente del Genio Civile
Designazione ufficiale

Date, and place Bergamo, li 14 Agosto 1945
Data e luogo

6757

(b) I agree with te preceding certificate and recommend approval.

Declassified E.O. 12356 Section 3.3/NND No. 780019

returned to the Regional Engineer when approved, and one to be sent to the Minister of Public
sarà restituita all'Ingegnere Capo della Regione dopo l'approvazione ed una sarà inviata al Ministero dei Lavori
Works.
Pubblici.

95

ESTIMATE - CAPITAL EXPENDITURE

Perizia — Costo

Region LOMBARDIA

(APPROVALS)
Approvazioni

Province BERGAMO

1. *(a)* Building, Bridge, Road, Power Stn, Pumping Stn etc. and location Ricovero antiaereo Conca
Fabbricato, ponte, strada, centrale elettrica, centrale idraulica etc. e località d'Oro.=

(b) By contract or direct labour Contratto
Per contratto o lavoro in economia

(c) Amount of approximate estimate L.4.700.000,=
Ammontare della perizia

(d) Urgency of project: urgente per evitare piccoli franamenti galleria in
Urgenza del progetto corso.=

(e) Probable time for completion entro Settembre 1945 =
Data probabile per l'esecuzione

(f) Special remarks Lavori assolutamente necessari per sospendere la costru=
Note speciali

zione della galleria ricovero della Conca d'Oro in Bergamo.=

2. Certificates:
Certificati

(a) Certified that the attached approximate estimate amounting to lire 4.700.000,=
Certifico che l'acclusa perizia ammontante a lire

has been prepared by me; it covers the full requirements of the project, and is reasonable in amount
è stata preparata da me; essa risponde a tutti i dettagli del progetto e l'ammontare è ragionevole.

Italian Engineer
Ingegnere Italiano

Signature
Firma

Official designation Ingegnere Dirigente del Genio Civile
Designazione ufficiale

Date, and place Bergamo, li 14 Agosto 1945
Data e luogo

6757

(b) I agree with te preceding certificate and recommend approval.

Col Bolick Col Date 22-8-45
Regional Engineer, or his representative.

2. Approved ~~(Highway Fund)~~

(Other funds) M.W. Bylund Maj SR. 3/9/45
for Chief, Public Works Div. P. W. & U. Sub-Comm. A. C.

3 Approved. W.T. Braun Col E. J. RISTEDT, Colonel, C. E. 3 SEP 1945
Director Public Works and Utilities, Sub Commission A. C.

Declassified E.O. 12356 Section 3.3/NND No. 785019

Bc/c

FORM A C. 1
(Estimate Rev - 7 June 44)

12/10

HEADQUARTERS

ALLIED COMMISSION

PUBLIC WORKS AND UTILITIES SUB-COMMISSION

11 Bo/Cc=12

11-2251

ESTIMATE OF WORK TO BE CARRIED OUT
Perizia lavori da eseguirsi

NOTE: Tihs form to be filled in triplicate: one copy to be retained in Sub - Comm. H. Q., File, one to be returned to the Regional Engineer when apporved, and one to be sent to the Minister of Public Works.
Questo modulo vs fatto in triplice copia; una copia rimarrà al Quartiere Generale della Sottocommissione, una sarà restituita all'ingegnere Capo della Regione dopo l'approvazione ed una sarà inviata al Ministero dei Lavori Pubblici.

94

ESTIMATE - CAPITAL EXPENDITURE
Perizia Costo

Region LOMBARDIA

Province BERGAMO

(APPROVALS)
Approvazioni

1. *(a)* Building, Bridge, Road, Power Stn, Pumping Stn etc. and location Edifici scolastici comunali di Bergamo
Fabbricato, ponte, strada, centrale elettrica, centrale idraulica etc. e località

(b) By contract or direct labour contratto
Per contratto o lavoro in economia

(c) Amount of approximate estimate L.2.500.000,=
Ammontare della perizia

(d) Urgency of project: urgente per prossima ripresa lezioni scolastiche
Urgenza del progetto

(e) Probable time for completion entro ottobre 1945
Data probabile per l'esecuzione

(f) Special remarks riparazione danni di guerra agli edifici scolastici di via Garibaldi, via Lusardi, Valtesse, Grumello al Piano, Longuelo, Elementare e Boccaleone.
Note speciali

2. Certificates:
Certificati

(a) Certified that the attached approximate estimate amounting to lire 2.500.000,=
Certifico che l'acclusa perizia ammontante a lire

has been prepared by me: it covers the full requirements of the project, and is reasonable in amount
è stata preparata da me: essa risponde a tutti i dati richiesti dal progetto e l'ammontare è ragionevole.

Italian Engineer
Ingegnere italiano

Signature Meglio Graffi
Firma

Official designation Ingegnere Dirigente del Genio Civile
Designazione ufficiale

Date, and place Bergamo, li 14 Agosto 1945 =
Data e luogo

6756

(b) I agree with te preceding certificate and recommend approval.

Col Bolack Cal Date 22-8-45
Regional Engineer, or his representative.

Declassified E.O. 12356 Section 3.3/NND No. 785019

Works
Pubblici

94

ESTIMATE - CAPITAL EXPENDITURE

Perizia — Costo

Region LOMBARDIA

Province BERGAMO

(APPROVALS)
Approvazioni

1. *(a)* Building, Bridge, Road, Power Stn, Pumping Stn etc. and location — Fabbricato, ponte, strada, centrale elettrica, centrale idraulica etc. e località: Edifici scolastici comunali di Bergamo

(b) By contract or direct labour — Per contratto o lavoro in economia: contratto

(c) Amount of approximate estimate — Ammontare della perizia: L. 2.500.000,=

(d) Urgency of project: — Urgenza del progetto: urgente per prossima ripresa lezioni scolastiche

(e) Probable time for completion — Data probabile per l'esecuzione: entro ottobre 1945

(f) Special remarks — Note speciali: riparazione danni di guerra agli edifici scolastici di via Garibaldi, via Lusarci, Valtesse, Grumello al Piano, Longuelo, Clementina e Boccaleone.

2. Certificates:
Certificati

(a) Certified that the attached approximate estimate amounting to lire — Certifico che l'acclusa perizia ammontante a lire: 2.500.000,=

has been prepared by me; it covers the full requirements of the project, and is reasonable in amount
è stata preparata da me; essa risponde a tutti i dati richiesti dal progetto e l'ammontare è ragionevole.

Italian Engineer
Ingegnere Italiano

Signature
Firma: Ing Guido Raffo

Official designation
Designazione ufficiale: Ingegnere Dirigente del Genio Civile

Date, and place
Data e luogo: Bergamo, li 14 Agosto 1945 =

6756

(b) I agree with te preceding certificate and recommend approval.
A/Paldrock Col Date 22-8-45
Regional Engineer, or his representative.

2. Approved ~~(Highway Fund)~~
(Other funds) M.W. Hyland Mgr SR. 3/9/45
for — Chief, Public Works Div. P.W. & U. Sub-Comm. A. C.

3. Approved. W. M. Spann Jr Colonel
E. J. RISTEDT, Colonel, C E - 3 SEP 1945
Director Public Works and Utilities, Sub-Commission A. C.

Declassified E.O. 12356 Section 3.3/NND No. 785019

Be/C 5/I

FORM A. C. 1
(Estimate Rev - 7 June 44)

II Be/Co 5 I

HEADQUARTERS

ALLIED COMMISSION

PUBLIC WORKS AND UTILITIES SUB-COMMISSION

M-2250

ESTIMATE OF WORK TO BE CARRIED OUT
Perizia lavori da eseguirsi

NOTE: This form to be filled in triplicate; one copy to be retained in Sub-Comm. H. Q. File, one to be returned to the Regional Engineer when approved, and one to be sent to the Minister of Public Works.
Questo modulo va fatto in triplice copia; una copia rimarrà al Quartiere Generale della Sottocommissione, una sarà restituita all'ingegnere Capo della Regione dopo l'approvazione ed una sarà inviata al Ministero dei Lavori Pubblici.

ESTIMATE - CAPITAL EXPENDITURE
Perizia — Costo

Region LOMBARDIA

Province BERGAMO 93

(APPROVALS)
Approvazioni

1. *(a)* Building, Bridge, Road, Power Stn, Pumping Stn etc. and location — Fabbricato, ponte, strada, centrale elettrica, centrale idraulica etc. e località: ricovero antiaereo Porta Dipinta-S.Lorenzo di opere urgenti di completamento

(b) By contract or direct labour — Per contratto o lavoro in economia: Contratto

(c) Amount of approximate estimate — Ammontare della perizia: L. 1.331.545,05

(d) Urgency of project: — Urgenza del progetto: urgente

(e) Probable time for completion — Data probabile per l'esecuzione: subito

(f) Special remarks — Note speciali: Lavori assolutamente necessari per sospendere la costruzione della galleria ricovero Porta Dipinta = S.Lorenzo a Bergamo.=

2. Certificates:
Certificati

(a) Certified that the attached approximate estimate amounting to lire 1.331.545,05
Certifico che l'acclusa perizia ammontante a lire

has been prepared by me: it covers the full requirements of the project, and is reasonable in amount
è stata preparata da me; essa risponde a tutti i dati richiesti dal progetto e l'ammontare è ragionevole.

Signature — Firma: Augusto Raffo

Italian Engineer — Ingegnere Italiano

Official designation — Designazione ufficiale: Ingegnere Capo del Genio Civile

Date, and place — Data e luogo: Bergamo, li 14 Agosto 1944 =

6755

(b) I agrees with te preceding certificate and recommend approval.

Declassified E.O. 12356 Section 3.3/NND No. 785019

returned to the Regional Engineer when approved, and one to
sarà restituita all'Ingegnere Capo della Regione dopo l'approvazione ed una sarà inviata al Ministero dei Lavori

Works
Pubblici.

ESTIMATE - CAPITAL EXPENDITURE

Perizia — Costo

Region LOMBARDIA

Province BERGAMO

93

(APPROVALS)
Approvazioni

1. *(a)* Building, Bridge, Road, Power Stn, Pumping Stn etc. and location ricovero antiaereo Porta
Fabbricato, ponte, strada, centrale elettrica, centrale idraulica etc. e località Dipinta=S.Lorenzo di opere
urgenti di completamento

(b) By contract or direct labour contratto
Per contratto o lavoro in economia

(c) Amount of approximate estimate L.1.331.545,05
Ammontare della perizia

(d) Urgency of project: urgente
Urgenza del progetto

(e) Probable time for completion subito
Data probabile per l'esecuzione

(f) Special remarks Lavori assolutamente necessari per sospendere la costru=
Note speciali

zione della galleria ricovero Porta Dipinta = S.Lorenzo a Bergamo.=

2. Certificates:
Certificati

(a) Certified that the attached approximate estimate amounting to lire L.331.545,05
Certifico che l'acclusa perizia ammontante a lire

has been prepared by me; it covers the full requirements of the project, and is reasonable in amount
è stata preparata da me; essa risponde a tutti i dati richiesti dal progetto e l'ammontare è ragionevole.

Italian Engineer
Ingegnere Italiano

Signature Augusto Raffo
Firma

Official designation ingegnere dirigente del Genio Civile
Designazione ufficiale

Date, and place Bergamo,li 14 Agosto 1945 =
Data e luogo

6735

(b) I agree with te preceding certificate and recommend approval.
Col Baker & Cuf Date 27-8-45
Regional Engineer, or his representative.

2. Approved (Highway Fund)
~~(Other funds)~~ M.W.Hyland Major. 8/9/45
for - Chief, Public Works Div, P. W. & U. Sub-Comm. A. C.

E. J. RISTEOT,
Colonel, C E. SEP 1945

3. Approved. [signature]
Director Public Works and Utilities, Sub-Commission A. C.

Declassified E.O. 12356 Section 3.3/NND No. 785019

All. : N. 1

FORM A. C. 1
(Estimate Rev - 7 June 44)

2 - Ba - 107/84

HEADQUARTERS

ALLIED COMMISSION

PUBLIC WORKS AND UTILITIES SUB-COMMISSION

A-2249

ESTIMATE OF WORK TO BE CARRIED OUT
Perizia lavori da eseguirsi

NOTE: This form to be filled in triplicate; one copy to be retained in Sub - Comm. H. Q., File, one to be returned to the Regional Engineer when apporved, and one to be sent to the Minister of Public Works.
Questo modulo va fatto in triplice copia; una copia rimarrà al Quartiere Generale della Sottocommissione, una sarà restituita all'Ingegnere Capo della Regione dopo l'approvazione ed una sarà inviata al Ministero dei Lavori Pubblici.

92

ESTIMATE - CAPITAL EXPENDITURE
Perizia **Costo**

Region LOMBARDIA

Province Bergamo

(APPROVALS)
Approvazioni

1. *(a)* Building, Bridge, Road, Power Stn, Pumping Stn etc. and location Fabbricati a Treviglio
Fabbricato, ponte, strada, centrale elettrica, centrale idraulica etc. e località

(b) By contract or direct labour contratto
Per contratto o lavoro in economia

(c) Amount of approximate estimate L. 1.330.000,00
Ammontare della perizia

(d) Urgency of project: - Urgente
Urgenza del progetto

(e) Probable time for completion mesi due
Data probabile per l'esecuzione

(f) Special remarks -Lavori di ricostruzione dei fabbricati adibiti a Scuole
Note speciali
elementare e media, a palestra, a scuola agraria, e a sede dell'Ente in Treviglio

2. Certificates:
Certificati

(a) Certified that the attached approximate estimate amounting to lire L. 1.330.000,00
Certifico che l'acclusa perizia ammontante a lire

has been prepared by me: it covers the full requirementes of the project, and is reasonable in amount
è stata preparata da me; essa risponde a tutti i dati richiesti dal progetto e l'ammontare è ragionevole.

Italian Engineer
Ingegnere Italiano

Signature
Firma

Official designation
Designazione ufficiale

Date, and place Bergamo, 20 agosto 1945 -
Data e luogo

6754

...certificate and recommend approval.

Declassified E.O. 12356 Section 3.3/NND No. 785015

sarà restituita all'Ingegnere Capo della Regione dopo l'approv...

Works.
Pubblici.

92

ESTIMATE - CAPITAL EXPENDITURE

Perizia Costo

Region LOMBARDIA

Province Bergamo

(APPROVALS)
Approvazioni

1. *(a)* Building, Bridge, Road, Power Stn, Pumping Stn etc. and location Fabbricati a Treviglio
Fabbricato, ponte, strada, centrale elettrica, centrale idraulica etc. e località

(b) By contract or direct labour contratto
Per contratto o lavoro in economia

(c) Amount of approximate estimate L. 1.330.000,00
Ammontare della perizia

(d) Urgency of project: — urgente
Urgenza del progetto

(e) Probable time for completion mesi due
Data probabile per l'esecuzione

(f) Special remarks —Lavori di riparazione dei fabbricati adibiti a Scuola
Note speciali elementare e media, a palestra, a scuola agraria, e a sede dell'Ente in Treviglio

2. Certificates:
Certificati

(a) Certified that the attached approximate estimate amounting to lire L. 1.330.000,00
Certifico che l'acclusa perizia ammontante a lire

has been prepared by me: it covers the full requirementes of the project, and is reasonable in amount
è stata preparata da me; essa risponde a tutti i dati richiesti dal progetto e l'ammontare è ragionevole.

Italian Engineer
Ingegnere Italiano

Signature Firma

Official designation Designazione ufficiale INGEGNERE DIRIGENTE UFFICIO TECNICO DEL COMUNE

Date, and place Data e luogo Bergamo, 20 agosto 1945 -

6754

(b) I agree with te preceding certificate and recommend approval.
Capt Bolock Cal Date 22-8-45
Regional Engineer, or his representative.

2. Approved. ~~(Highway Fund)~~
(Other funds) M.W. Highland Major R.E. 5/9/45
for Chief, Public Works Div. P. W. & U. Sub-Comm. A. C.

3. Approved. E. J. RISTEDT, Colonel, C.E. 3 SEP 1945
Director Public Works and Utilities, Sub-Commission A. C.

Declassified E.O. 12356 Section 3.3/NND No. 785019

FORM AC. 1
(Estimate Rev. - 7 June 44)

HEADQUARTERS
ALLIED COMMISSION
PUBLIC WORKS AND UTILITIES SUB-COMMISSION

11-2248

ESTIMATE OF WORK TO BE CARRIED OUT
Perizia lavori da eseguirsi

NOTE: This form to be filled in triplicate; one copy to be retained in Sub-Comm. H. Q. File, one to be
Questo modulo va fatto in triplice copia; una copia rimarrà al Quartiere Generale della Sottocommissione, una
returned to the Regional Engineer when approved, and one to be sent to the Minister of Public
sarà restituita all'Ingegnere Capo della Regione dopo l'approvazione ed una sarà inviata al Ministero dei Lavori
Works.
Pubblici.

91

ESTIMATE - CAPITAL EXPENDITURE
Perizia Costo

Region **Lombardia**

Province **Pavia**

(APPROVALS)
Approvazioni

1. *a)* Building, Bridge, Road, Power Stn, Pumping Stn etc. and location
Fabbricato, ponte, strada, centrale elettrica, centrale idraulica etc. e località **Danni bellici-Sistemazione argine destro di Olona - Comune di S.Zenone Po.**

b) By contract or direct labour
Per contratto o lavoro in economia **contratto**

c) Amount of approximate estimate
Ammontare della perizia **L. 2.500.000==(due milioni cinquecentomila)**

d) Urgency of project:
Urgenza del progetto **urgente**

e) Probable time for completion:
Data probabile per l'esecuzione **31 dicembre 1945**

f) Special remarks:
Note speciali **le opre servono a difendere dagli allagamenti di piena fluviale estesi terreni ed abitati nel comune di S.Zenone Po.**

2. **Certificates:**
Certificati

a) Certified that the attached approximate estimate amounting to lire: **2.500.000 (due milioni cinquecentomila)**
Certifico che l'accluso perizia ammontante a lire

has been prepared by me: it covers the full requirements of the project, and is reasonable in amount.
è stata preparata da me: essa risponde a tutti i dati richiesti dal progetto e l'ammontare è ragionevole.

Italian Engineer / Ingegnere italiano

Signature: Firma

Official designation: Designazione ufficiale **L'INGEGNERE CAPO**

Date, and place: Data e luogo **Pavia, li 20 AGO 1945**

CORPO REALE GENIO CIVILE * PAVIA *

b) I agree with the preceding certificate and recommend approval.

Date

6753

Declassified E.O. 12356 Section 3.3/NND No. 785015

returned to the Regional Engineer when approved, and one to be sent to the Minister of Public
sarà restituita all'Ingegnere Capo della Regione dopo l'approvazione ed una sarà inviata al Ministero dei Lavori
Works.
Pubblici.

ESTIMATE - CAPITAL EXPENDITURE
Perizia — Costo

91

Region Lombardia

(APPROVALS)
Approvazioni

Province Pavia

1. a) Building, Bridge, Road, Power Stn, Pumping Stn etc. and location
Fabbricato, ponte, strada, centrale elettrica, centrale idraulica etc. e località: Danni bellici-Sistemazione argine destra di Olona - Comune di S.Zenone Po.

b) By contract or direct labour
Per contratto o lavoro in economia: contratto

c) Amount of approximate estimate
Ammontare della perizia: L. 2.500.000=(due milioni cinquecentomila)

d) Urgency of project:
Urgenza del progetto: urgente

e) Probable time for completion:
Data probabile per l'esecuzione: 31 dicembre 1945

f) Special remarks:
Note speciali: le opre servono a difendere dagli allagamenti di piena fluviale estesi terreni ed abitati nel comune di S.Zenone Po.

2. Certificates:
Certificati

a) Certified that the attached approximate estimate amounting to lire: 2.500.000 (due milioni cinquecentomila)
Certifico che l'accluss perizia ammontante a lire

has been prepared by me: it covers the full requirements of the project, and is reasonable in amount.
è stata preparata da me: essa risponde a tutti i dati richiesti dal progetto e l'ammontare è ragionevole.

Italian Engineer / Ingegnere italiano

Signature: Firma

Official designation: Designazione ufficiale: L'INGEGNERE CAPO

Date, and place: Data e luogo: Pavia, li 20 AGO. 1945

CORPO REALE GENIO CIVILE * PAVIA *

6753

b) I agree with the preceding certificate and recommend approval.

OK Eppes L. Reeve Major Date

Regional Engineer, or his representative.

2. Approved. ~~(Highway Fund)~~ (Other funds) M. W. Hyland Mgr. 9/9/45

for Chief, Public Works Div. P. W. & U. Sub-Comm. A. C.

3. Approved W. W. Wyman Walker E. J. RISTEDT, Colonel, C. E. 13 SEP 1945

Director Public Works and Utilities, Sub-Commission A. C.

A. Pavia - Pavia

Declassified E.O. 12356 Section 3.3/NND No. 785019

FORM AC. 1
(Estimate Rev. - 7 June 44)

HEADQUARTERS
ALLIED COMMISSION D/12
PUBLIC WORKS AND UTILITIES SUB-COMMISSION

M-2247

ESTIMATE OF WORK TO BE CARRIED OUT
Perizia lavori da eseguirsi

NOTE: This form to be filled in triplicate; one copy to be retained in Sub-Comm. H. Q. File, one to be returned to the Regional Engineer when approved, and one to be sent to the Minister of Public Works.
Questo modulo va fatto in triplice copia; una copia rimarrà al Quartiere Generale della Sottocommissione, una sarà restituita all'Ingegnere Capo della Regione dopo l'approvazione ed una sarà inviata al Ministero dei Lavori Pubblici.

90

ESTIMATE - CAPITAL EXPENDITURE
Perizia — Costo

(APPROVALS)
Approvazioni

Region Lombardia

Province Pavia

1. *a)* Building, Bridge, Road, Power Stn, Pumping Stn etc and location
Fabbricato, ponte, strada, centrale elettrica, centrale idraulica etc. e località: Rialzo argine destro Po a Pancarana.

b) By contract or direct labour
Per contratto o lavoro in economia: contratto

c) Amount of approximate estimate
Ammontare della perizia: L. 2.000.000.= (due milioni)

d) Urgency of project:
Urgenza del progetto: urgente

e) Probable time for completion:
Data probabile per l'esecuzione: 31 dicembre 1945

f) Special remarks:
Note speciali: Il lavoro serve a difendere dagli allagamenti di piena del fiume Po il capoluogo del Comune di Pancarana e 575 ettari di terreno coltivati a cereali.

2. **Certificates:**
Certificati

a) Certified that the attached approximate estimate amounting to lire: 2.000.000.= (due milioni)
Certifico che l'acclusa perizia ammontante a lire

has been prepared by me; it covers the full requirements of the project, and is reasonable in amount
è stata preparata da me; essa risponde a tutti i dati richiesti dal progetto e l'ammontare è ragionevole.

Italian Engineer / Ingegnere italiano

Signature:
Firma

Official designation:
Designazione ufficiale: L'INGEGNERE CAPO

Date, and place
Data e luogo: Pavia, li 20 AGO 1945

CORPO REALE GENIO CIVILE * PAVIA *

b) I agree with the preceding certificate and recommend approval.

Date 23 AGO. 1944

Regional Engineer, or his representative.

6752

Declassified E.O. 12356 Section 3.3/NND No. 785019

NOTE: This form to be filled in triplicate; one copy to be retained in Sub-Comm. H. Q. File, one to be returned to the Regional Engineer when approved, and one to be sent to the Minister of Public Works.

Questo modulo va fatto in triplice copia; una copia rimarrà al Quartiere Generale della Sottocommissione, una sarà restituita all'Ingegnere Capo della Regione dopo l'approvazione ed una sarà inviata al Ministero dei Lavori Pubblici.

ESTIMATE - CAPITAL EXPENDITURE

Perizia — Costo

(APPROVALS)

Approvazioni

Region Lombardia

Province Pavia

1. *a)* Building; Bridge, Road, Power Stn, Pumping Stn etc. and location (Fabbricato, ponte, strada, centrale elettrica, centrale idraulica etc. e località): Rialzo argine destro Po a Pancarana.

b) By contract or direct labour (Per contratto o lavoro in economia): contratto

c) Amount of approximate estimate (Ammontare della perizia): L. 2.000.000.= (due milioni)

d) Urgency of project: (Urgenza del progetto): urgente

e) Probable time for completion: (Data probabile per l'esecuzione): 31 dicembre 1945

f) Special remarks: (Note speciali): Il lavoro serve a difendere dagli allagamenti di piena del fiume Po il capoluogo del Comune di Pancarana e 575 ettari di terreno coltivati a cereali.

2. **Certificates:** (Certificati)

a) Certified that the attached approximate estimate amounting to lire: (Certifico che l'acclusa perizia ammontante a lire) 2.000.000.= (due milioni)

has been prepared by me: it covers the full requirements of the project, and is reasonable in amount. (è stata preparata da me: essa risponde a tutti i dati richiesti dal progetto e l'ammontare è ragionevole.)

Italian Engineer (Ingegnere italiano)

Signature: (Firma)

Official designation: (Designazione ufficiale) L'INGEGNERE CAPO

Date, and ~~place~~ (Data e luogo) Pavia, li 20 AGO. 1945

CORPO REALE GENIO CIVILE * PAVIA *

b) I agree with the preceding certificate and recommend approval.

OK Capt. Engineering Major — Date 23 AGO. 1945

Regional Engineer, or his representative.

2. **Approved.** ~~(Highway Fund)~~ (Other funds) M.W. Hyland Maj SR. 3/9/45

for Chief, Public Works Div. P.W. & U. Sub-Comm. A. C.

3. **Approved** W.H. Godwin Brig — E.J. RISTEDT, 8 SEP 1945

Colonel, C.E.

Director Public Works and Utilities, Sub-Commission A. C.

A. Pavese - Pavia

Declassified E.O. 12356 Section 3.3/NND No. 785019

FORM AC. 1
(Estimate Rev. - 7 June 44)

HEADQUARTERS
ALLIED COMMISSION
PUBLIC WORKS AND UTILITIES SUB-COMMISSION

6

M-2216

ESTIMATE OF WORK TO BE CARRIED OUT
Perizia lavori da eseguirsi

NOTE: This form to be filled in triplicate; one copy to be retained in Sub-Comm. H. Q. File, one to be returned to the Regional Engineer when approved, and one to be sent to the Minister of Public Works.
Questo modulo va fatto in triplice copia; una copia rimarrà al Quartiere Generale della Sottocommissione, una sarà restituita all'Ingegnere Capo della Regione dopo l'approvazione ed una sarà inviata al Ministero dei Lavori Pubblici.

89

ESTIMATE - CAPITAL EXPENDITURE
Perizia — Costo

Region: Lombardia

Province: Pavia

(APPROVALS)
Approvazioni

1. *a)* Building, Bridge, Road, Power Stn, Pumping Stn etc. and location
Fabbricato, ponte, strada, centrale elettrica, centrale idraulica etc. e località: fognatura di Voghera

b) By contract or direct labour
Per contratto o lavoro in economia: contratto

c) Amount of approximate estimate
Ammontare della perizia: L. 1.970.000.= (un milionenovecentosettantamila)

d) Urgency of project:
Urgenza del progetto: urgente

e) Probable time for completion:
Data probabile per l'esecuzione: -

f) Special remarks:
Note speciali:

2. **Certificates:**
Certificati

a) Certified that the attached approximate estimate amounting to lire: 1.970.000.=
Certifico che l'acclusa perizia ammontante a lire (un milionenovecentosettantamila)
has been prepared by me: it covers the full requirements of the project, and is reasonable in amount
è stata preparata da me; essa risponde a tutti i dati richiesti dal progetto e l'ammontare è ragionevole.

Italian Engineer / Ingegnere italiano

Signature: Firma

Official designation: Designazione ufficiale: INGEGNERE CAPO DEL GENIO CIVILE

Date, and place: Data e luogo: Pavia, li 20 AGO. 1945

CAPO DEL GENIO CIVILE PAVIA

675

b) I agree with the preceding certificate and recommend approval.
Ok Lt Col Engrs Major
Regional Engineer, or his representative.

Date: 23 AGO. 1944

Declassified E.O. 12356 Section 3.3/NND No. 785019

returned to the Regional Engineer when approved, and one to be sent to the [illegible]
sarà restituita all'Ingegnere Capo della Regione dopo l'approvazione ed una sarà inviata al Ministero dei Lavori

Works.
Pubblici.

89

ESTIMATE - CAPITAL EXPENDITURE

Perizia — Costo

Region Lombardia

(APPROVALS)
Approvazioni

Province Pavia

1. *a)* Building, Bridge, Road, Power Stn, Pumping Stn etc. and location — Fabbricato, ponte, strada, centrale elettrica, centrale idraulica etc. e località: fognatura di Voghera

b) By contract or direct labour — Per contratto o lavoro in economia: contratto

c) Amount of approximate estimate — Ammontare della perizia: L. 1.970.000.= (un milionenovecentosettantamila)

d) Urgency of project: — Urgenza del progetto: urgente

e) Probable time for completion: — Data probabile per l'esecuzione: -

f) Special remarks: — Note speciali

2. **Certificates:**
Certificati

a) Certified that the attached approximate estimate amounting to lire: 1.970.000.=
Certifico che l'acclusa perizia ammontante a lire (un milionenovecentosettantamila)
has been prepared by me: it covers the full requirements of the project, and is reasonable in amount.
è stata preparata da me: essa risponde a tutti i dati richiesti dal progetto e l'ammontare è ragionevole.

Italian Engineer / Ingegnere italiano

Signature: Firma

Official designation: Designazione ufficiale: INGEGNERE CAPO DEL GENIO CIVILE

Date, and place / Data e luogo: Pavia, li 20 AGO. 1945

b) I agree with the preceding certificate and recommend approval.
Ok Arlo Greene Major
Date: 23 AGO. 1944
Regional Engineer, or his representative.

2. **Approved.** ~~(Highway Fund)~~ (Other funds) M.W. Hyland Major A.C. 3/9/45
for Chief, Public Works Div. P. W. & U. Sub-Comm. A. C.

3. **Approved** E. J. RISTEDT. Colonel, C.E. 3 SEP 1945
Director Public Works and Utilities, Sub-Commission A. C.

675

Declassified E.O. 12356 Section 3.3/NND No. 785019

ALLEGATO N° 4

FORM A C-1
(Estimate Rev - 7 June 44)

HEADQUARTERS

ALLIED COMMISSION

PUBLIC WORKS AND UTILITIES SUB-COMMISSION

M-2245

ESTIMATE OF WORK TO BE CARRIED OUT
Perizia lavori da eseguirsi

NOTE: This form to be filled in triplicate: one copy to be retained in Sub-Comm. H. Q., File, one to be returned to the Regional Engineer when approved, and one to be sent to the Minister of Public Works.
Questo modulo va fatto in triplice copia: una copia rimarrà al Quartiere Generale della Sottocommissione, una sarà restituita all'Ingegnere Capo della Regione dopo l'approvazione ed una sarà inviata al Ministero dei Lavori Pubblici.

88

ESTIMATE - CAPITAL EXPENDITURE
Perizia **Costo**

Region LOMBARDIA

Province VARESE- MILANO

(APPROVALS)
Approvazioni

1. *(a)* Building, Bridge, Road, Power, Sta, Pumping Stn etc. and location Ripristino tratta difesa Gag-
Fabbricato, ponte, strada, centrale elettrica, centrale idraulica etc. e località gi in sponda sinistra del Fiume
Ticino -

(b) By contract or direct labour per contratto
Per contratto o lavoro in economia

(c) Amount of approximate estimate L. 3.200.000.=
Ammontare della perizia

(d) Urgency of project: per protezione delle opere di presa del Naviglio Grande
Urgenza del progetto

(e) Probable time for completion mesi 4
Data probabile per l'esecuzione

(f) Special remarks =
Note speciali

2. **Certificates:**
Certificati

(a) Certified that the attached approximate estimate amounting to lire 3.200.000.=
Certifico che l'acclusa perizia ammontante a lire

has been prepared by me, it covers the full requirements of the project, and is reasonable in amount
è stata preparata da me, essa risponde a tutti i dati richiesti dal progetto e l'ammontare è ragionevole.

Signature
Firma

Italian Engineer
Ingegnere Italiano

Official designation
Designazione ufficiale
L'INGEGNERE CAPO

Date, and place
Data e luogo
23 AGO 1945. MILANO

(b) I agree with the preceding certificate and recommend approval.

27 AGO. 1945

Regional Engineer, or his representative.

Date

6759

Declassified E.O. 12356 Section 3.3/NND No. 785019

Sarà restituita all'Ingegnere Capo della Regione dopo l'approvazione ed una sarà tenuta al seguito dei lavori eseguiti.

80

ESTIMATE - CAPITAL EXPENDITURE
Perizia **Costo**

Region LOMBARDIA

Province VARESE- MILANO

(APPROVALS)
Approvazioni

1. *(a)* Building, Bridge, Road, Power, Sub, Pumping Stn etc. and location Ripristino tratta difesa Gag= gi in sponda sinistra del Fiume
Fabbricato, ponte, strada, centrale elettrica, centrale idraulica etc. e località Ticino =

(b) By contract or direct labour per contratto
Per contratto o lavoro in economia

(c) Amount of approximate estimate L. 3.200.000.=
Ammontare della perizia

(d) Urgency of project: per protezione delle opere di presa del Naviglio Grande
Urgenza del progetto

(e) Probable time for completion mesi 4
Data probabile per l'esecuzione

(f) Special remarks =
Note speciali

2. **Certificates:**
Certificati

(a) Certified that the attached approximate estimate amounting to lire 3.200.000.=
Certifico che l'acclusa perizia ammontante a lire

has been prepared by me, it covers the full requirements of the project, and is reasonable in amount
è stata preparata da me, essa risponde a tutti i dati richiesti dal progetto e l'ammontare è ragionevole.

Signature
Firma

Italian Engineer
Ingegnere Italiano

Official designation
Designazione ufficiale

L'INGEGNERE CAPO

Date, and place
Data e luogo

23 AGO 1945. MILANO

(b) I agree with the preceding certificate and recommend approval.

27 AGO. 1945

Date

Regional Engineer, or his representative.

6759

3. Approved. ~~(Highway Fund)~~
(Other funds)

Chief, Public Works Div. P. W. & U. Sub-Comm. A. C.

4. Approved.

E. J. RISTEDT,
Colonel, C. E.

3 SEP 1945

Director Public Works and Utilities Sub-Commission A. C.

Declassified E.O. 12356 Section 3.3/NND No. 785019

Declassified E.O. 12356 Section 3.3/NND No. 785019

Declassified E.O. 12356 Section 3.3/NND No. 785019

Planimetria

1:2000

6 C Vd 27

FORM A.C. 1
(Estimate Rev. - 7 June 44)

HEADQUARTERS

ALLIED COMMISSION

PUBLIC WORKS AND UTILITIES SUB-COMMISSION

M-2244

ESTIMATE OF WORK TO BE CARRIED OUT
Perizia lavori da eseguirsi

NOTE: This form to be filled in triplicate; one copy to be retained in Sub-Comm. H. Q., File, one to be
Questo modulo va fatto in triplice copia: una copia rimarrà al Quartiere Generale della Sottocommissione, una
returned to the Regional Engineer when approved, and one to be sent to the Minister of Public
sarà restituita all'Ingegnere Capo della Regione dopo l'approvazione ed una sarà inviata al Ministero dei Lavori
Works.
Pubblici.

87

ESTIMATE - CAPITAL EXPENDITURE
Perizia **Costo** 5.320.000 **Region** Lombardia

(APPROVALS) **Province** Varese
Approvazioni

1. *(a)* Building, Bridge, Road, Power Stn, Pumping Stn etc. and location Ponte di Oleggio
Fabbricato, ponte, strada, centrale elettrica, centrale idraulica etc. e località

(b) By contract or direct labour Per contratto e parte in economia
Per contratto o lavoro in economia

(c) Amount of approximate estimate £. 7.320.000.--
Ammontare della perizia

(d) Urgency of project: Riparazioni atte ad assicurare il traffico interprovinciale fra Varese e Novara.
Urgenza del progetto

(e) Probable time for completion Dall'agosto al dicembre del corr. anno.
Data probabile per l'esecuzione

(f) Special remarks Sono previsti due appalti distinti per le opere in ferro della travata e per tutte le altre da capomastro per la strada, pile, spalle ecc.
Note speciali

2. **Certificates:**
Certificati

(a) Certified that the attached approximate estimate amounting to lire 7,320,000
Certificato che l'acclusa perizia ammontante a lire

has been prepared by me: it covers the full requirements of the project, and is reasonable in amount
è stata preparata da me; essa risponde a tutti i dati richiesti dal progetto e l'ammontare è ragionevole.

Italian Engineer / Ingegnere Italiano

Signature / Firma — E. V. Colla

Official designation / Designazione ufficiale — Ingegnere Capo dell'Ufficio Tecnico Provinciale

Date, and place / Data e luogo — 14 agosto 1945 - Varese

(b) I agree with the preceding certificate and recommend approval. 67:9

C. R. Balick Col Date 22-8-45

Declassified E.O. 12356 Section 3.3/NND No. 785019

sarà restituita dal Ingegnere Capo della Regione dopo l'approvazione ed una sarà inviata al Ministero dei Lavori Works. Pubblici.

87

ESTIMATE - CAPITAL EXPENDITURE

Perizia — Costo 5.320.000 — Region Lombardia

(APPROVALS)
Approvazioni

Province Varese

1. *(a)* Building, Bridge, Road, Power Stn, Pumping Stn etc. and location Ponte di Oleggio
Fabbricato, ponte, strada, centrale elettrica, centrale idraulica etc. e località

(b) By contract or direct labour Per contratto e parte in economia
Per contratto o lavoro in economia

(c) Amount of approximate estimate £. 7.320.000.--
Ammontare della perizia

(d) Urgency of project: Riparazioni atte ad assicurare il traffico interprovinciale fra Varese e Novara.
Urgenza del progetto

(e) Probable time for completion Dall'agosto al dicembre del corr. anno.
Data probabile per l'esecuzione

(f) Special remarks Sono previsti due appalti distinti per le opere in ferro della travata e per tutte le altre da capomastro per la strada, pile, spalle ecc.
Note speciali

2. **Certificates:**
Certificati

(a) Certified that the attached approximate estimate amounting to lire 7,320,000
Certificato che l'acclusa perizia ammontante a lire

has been prepared by me: it covers the full requirements of the project, and is reasonable in amount
è stata preparata da me; essa risponde a tutti i dati richiesti dal progetto e l'ammontare è ragionevole.

Italian Engineer / Ingegnere Italiano

Signature / Firma: E. V. Colli

Official designation / Designazione ufficiale: Ingegnere Capo dell'Ufficio Tecnico Provinciale

Date, and place / Data e luogo: 14 agosto 1945 - Varese

(b) I agree with the preceding certificate and recommend approval. 67:9

C.F. Balick Col Date 22-8-45

Regional Engineer, or his representative.

2. **Approved.** ~~(Highway Fund)~~

(Other funds) W.M. Hyland Major A.C. 3/9/45

In - Chief, Public Works Div. P. W. & U. Sub-Comm. A. C.


3. **Approved.** W.M. Braun Major E. J. RISTEDT, Colonel, C. E. 13 SEP 1945

Director Public Works and Utilities, Sub-Commission A. C.

PIEMAR - VARESE


Declassified E.O. 12356 Section 3.3/NND No. 785019

Declassified E.O. 12356 Section 3.3/NND No. 785019

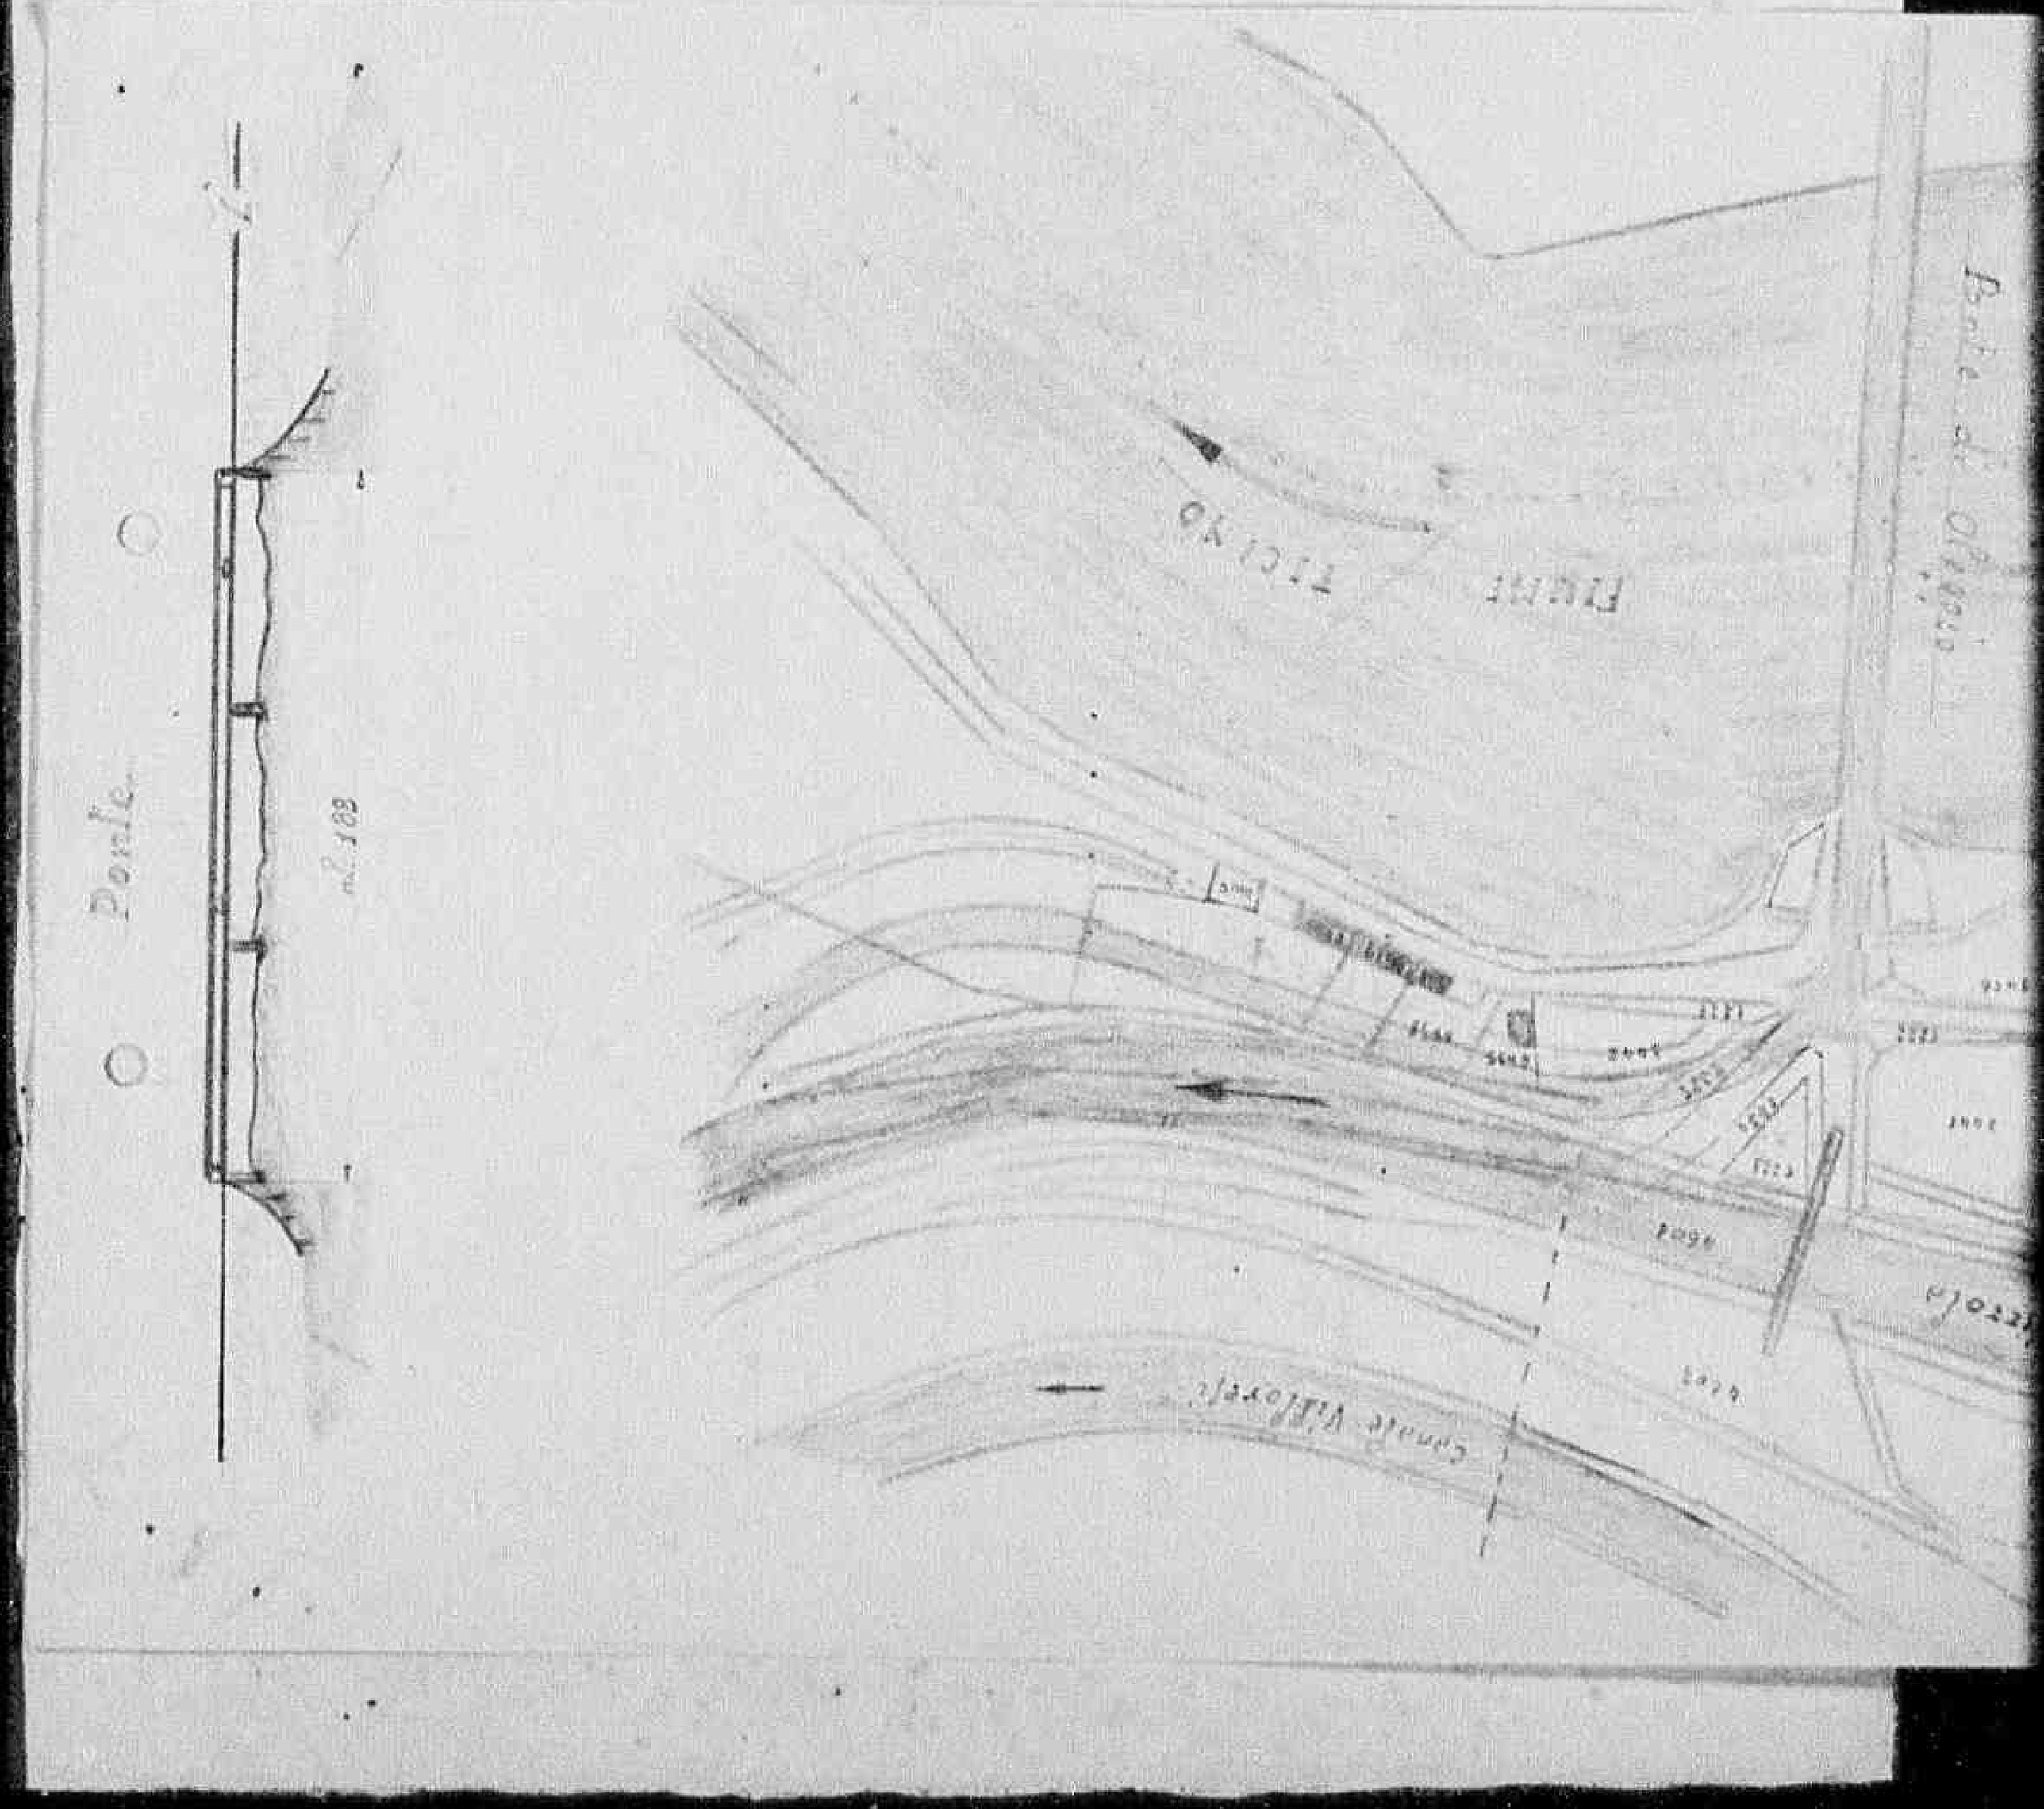

Declassified E.O. 12356 Section 3.3/NND No. 785019

Declassified E.O. 12356 Section 3.3/NND No. 785019

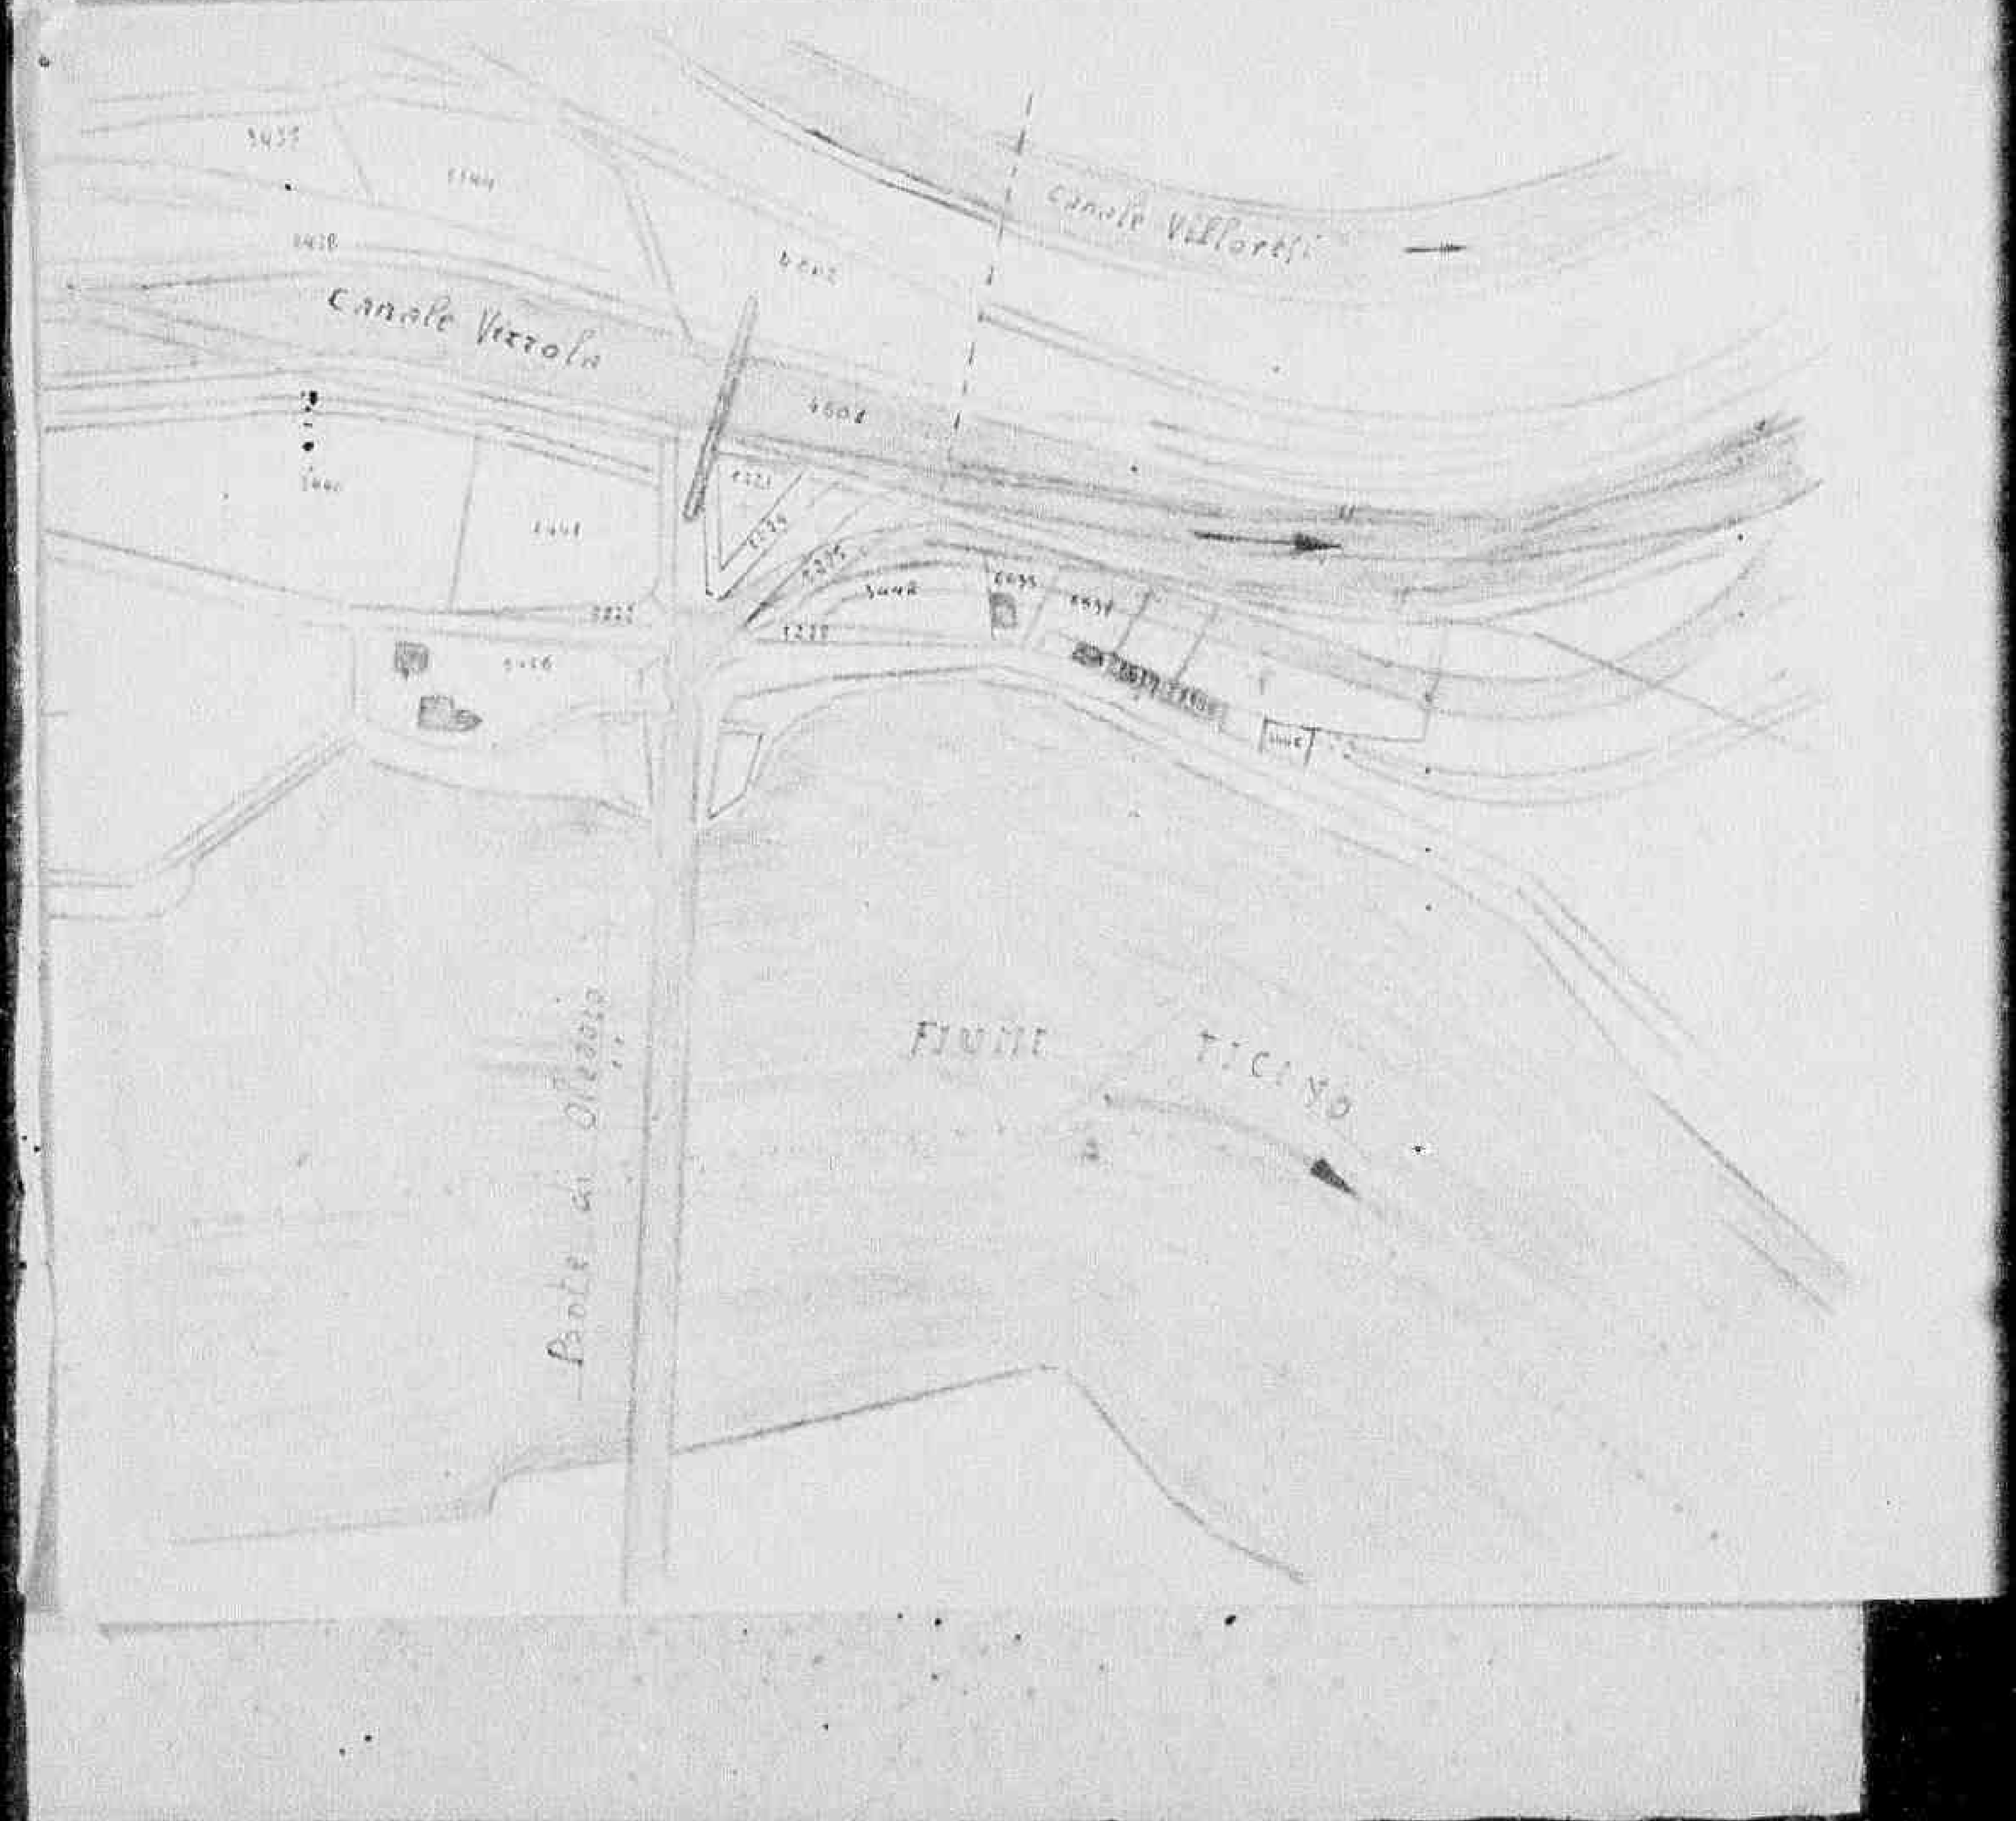

Declassified E.O. 12356 Section 3.3/NND No. 785019

FORM A.C. 1
(Estimate Rev - 7 June 44)

HEADQUARTERS

ALLIED COMMISSION

PUBLIC WORKS AND UTILITIES SUB-COMMISSION

M 2243

ESTIMATE OF WORK TO BE CARRIED OUT
Perizia lavori da eseguirsi

NOTE: This form to be filled in triplicate; one copy to be retained in Sub-Comm. H. Q., File, one to be
Questo modulo va fatto in tripice copia; una copia rimarrà al Quartiere Generale della Sottocommissione, una
returned to the Regional Engineer when approved, and one to be sent to the Minister of Public
sarà restituita all'Ingegnere Capo della Regione dopo l'approvazione ed una sarà inviata al Ministero dei Lavori
Works.
Pubblici.

86

ESTIMATE - CAPITAL EXPENDITURE
Perizia Costo

Region Lombardia

Province Varese

(APPROVALS)
Approvazioni

1. (a) Building, Bridge, Road, Power Stn, Pumping Stn etc. and location
Fabbricato, ponte, strada, centrale elettrica, centrale idraulica etc e località: Completamento riparazioni danni di guerra alle case Popolari.

(b) By contract or direct labour: per contratto
Per contratto o lavoro in economia

(c) Amount of approximate estimate: L. 1.600.000-
Ammontare della perizia

(d) Urgency of project: urge sistemare la fognatura e gli accessi alle case nonchè completare le opere -
Urgenza del progetto

(e) Probable time for completion: mesi tre
Data probabile per l'esecuzione

(f) Special remarks
Note speciali

2. **Certificates:**
Certificati

(a) Certified that the attached approximate estimate amounting to lire 1.600.000-
Certificato che l'acclusa perizia ammontante a lire

has been prepared by me: it covers the full requirements of the project, and is reasonable in amount
è stata preparata da me; essa risponde a tutti i dati richiesti dal progetto e l'ammontare è ragionevole.

Italian Engineer / Ingegnere Italiano

Signature / Firma: ing. Pino Casalotti

Official designation / Designazione ufficiale: ufficiale invalido riassunto

Date, and place / Data e luogo: Varese, 14 agosto 1945

(b) I agree with the preceding certificate and recommend approval.

Declassified E.O. 12356 Section 3.3/NND No. 785019

Works.
Pubblici.

86

ESTIMATE - CAPITAL EXPENDITURE

Perizia Costo

Region Lombardia

Province Varese

(APPROVALS)

Approvazioni

1. (a) Building, Bridge, Road, Power Stn, Pumping Stn etc. and location
Fabbricato, ponte, strada, centrale elettrica, centrale idraulica etc. e località
Completamento riparazioni danni di guerra alle case Popolari.

(b) By contract or direct labour
Per contratto o lavoro in economia
per contratto

(c) Amount of approximate estimate
Ammontare della perizia
L. 1.600.000-

(d) Urgency of project:
Urgenza del progetto
urge sistemare la fognatura e gli accessi alle case nonchè completare le opere -

(e) Probable time for completion
Data probabile per l'esecuzione
mesi tre

(f) Special remarks
Note speciali

2. **Certificates:**
Certificati

(a) Certified that the attached approximate estimate amounting to lire 1.600.000-
Certificato che l'acclusa perizia ammontante a lire

has been prepared by me: it covers the full requirements of the project, and is reasonable in amount
è stata preparata da me; essa risponde a tutti i dati richiesti dal progetto e l'ammontare è ragionevole.

Italian Engineer / Ingegnere Italiano

Signature / Firma: ing. Fino Casati

Official designation / Designazione ufficiale: ufficiale invalido riassunto

Date, and place / Data e luogo: Varese, 14 agosto 1945

(b) I agree with the preceding certificate and recommend approval.
Cap Bolick Cost Date 27-8-45

Regional Engineer, or his representative.

67/8


2. **Approved.** (~~Highway Fund~~)
(Other funds) MM. Hyland Major. 3/9/45
for Chief, Public Works Div. P. W. & U. Sub-Comm. A. C.

3. **Approved.** E. J. RISTEDT,
Colonel, C. E. - 3 SEP 1945
Director Public Works and Utilities. Sub-Commission A. C.


PIZZAS - VARESE

Declassified E.O. 12356 Section 3.3/NND No. 785018

Declassified E.O. 12356 Section 3.3/NND No. 785019

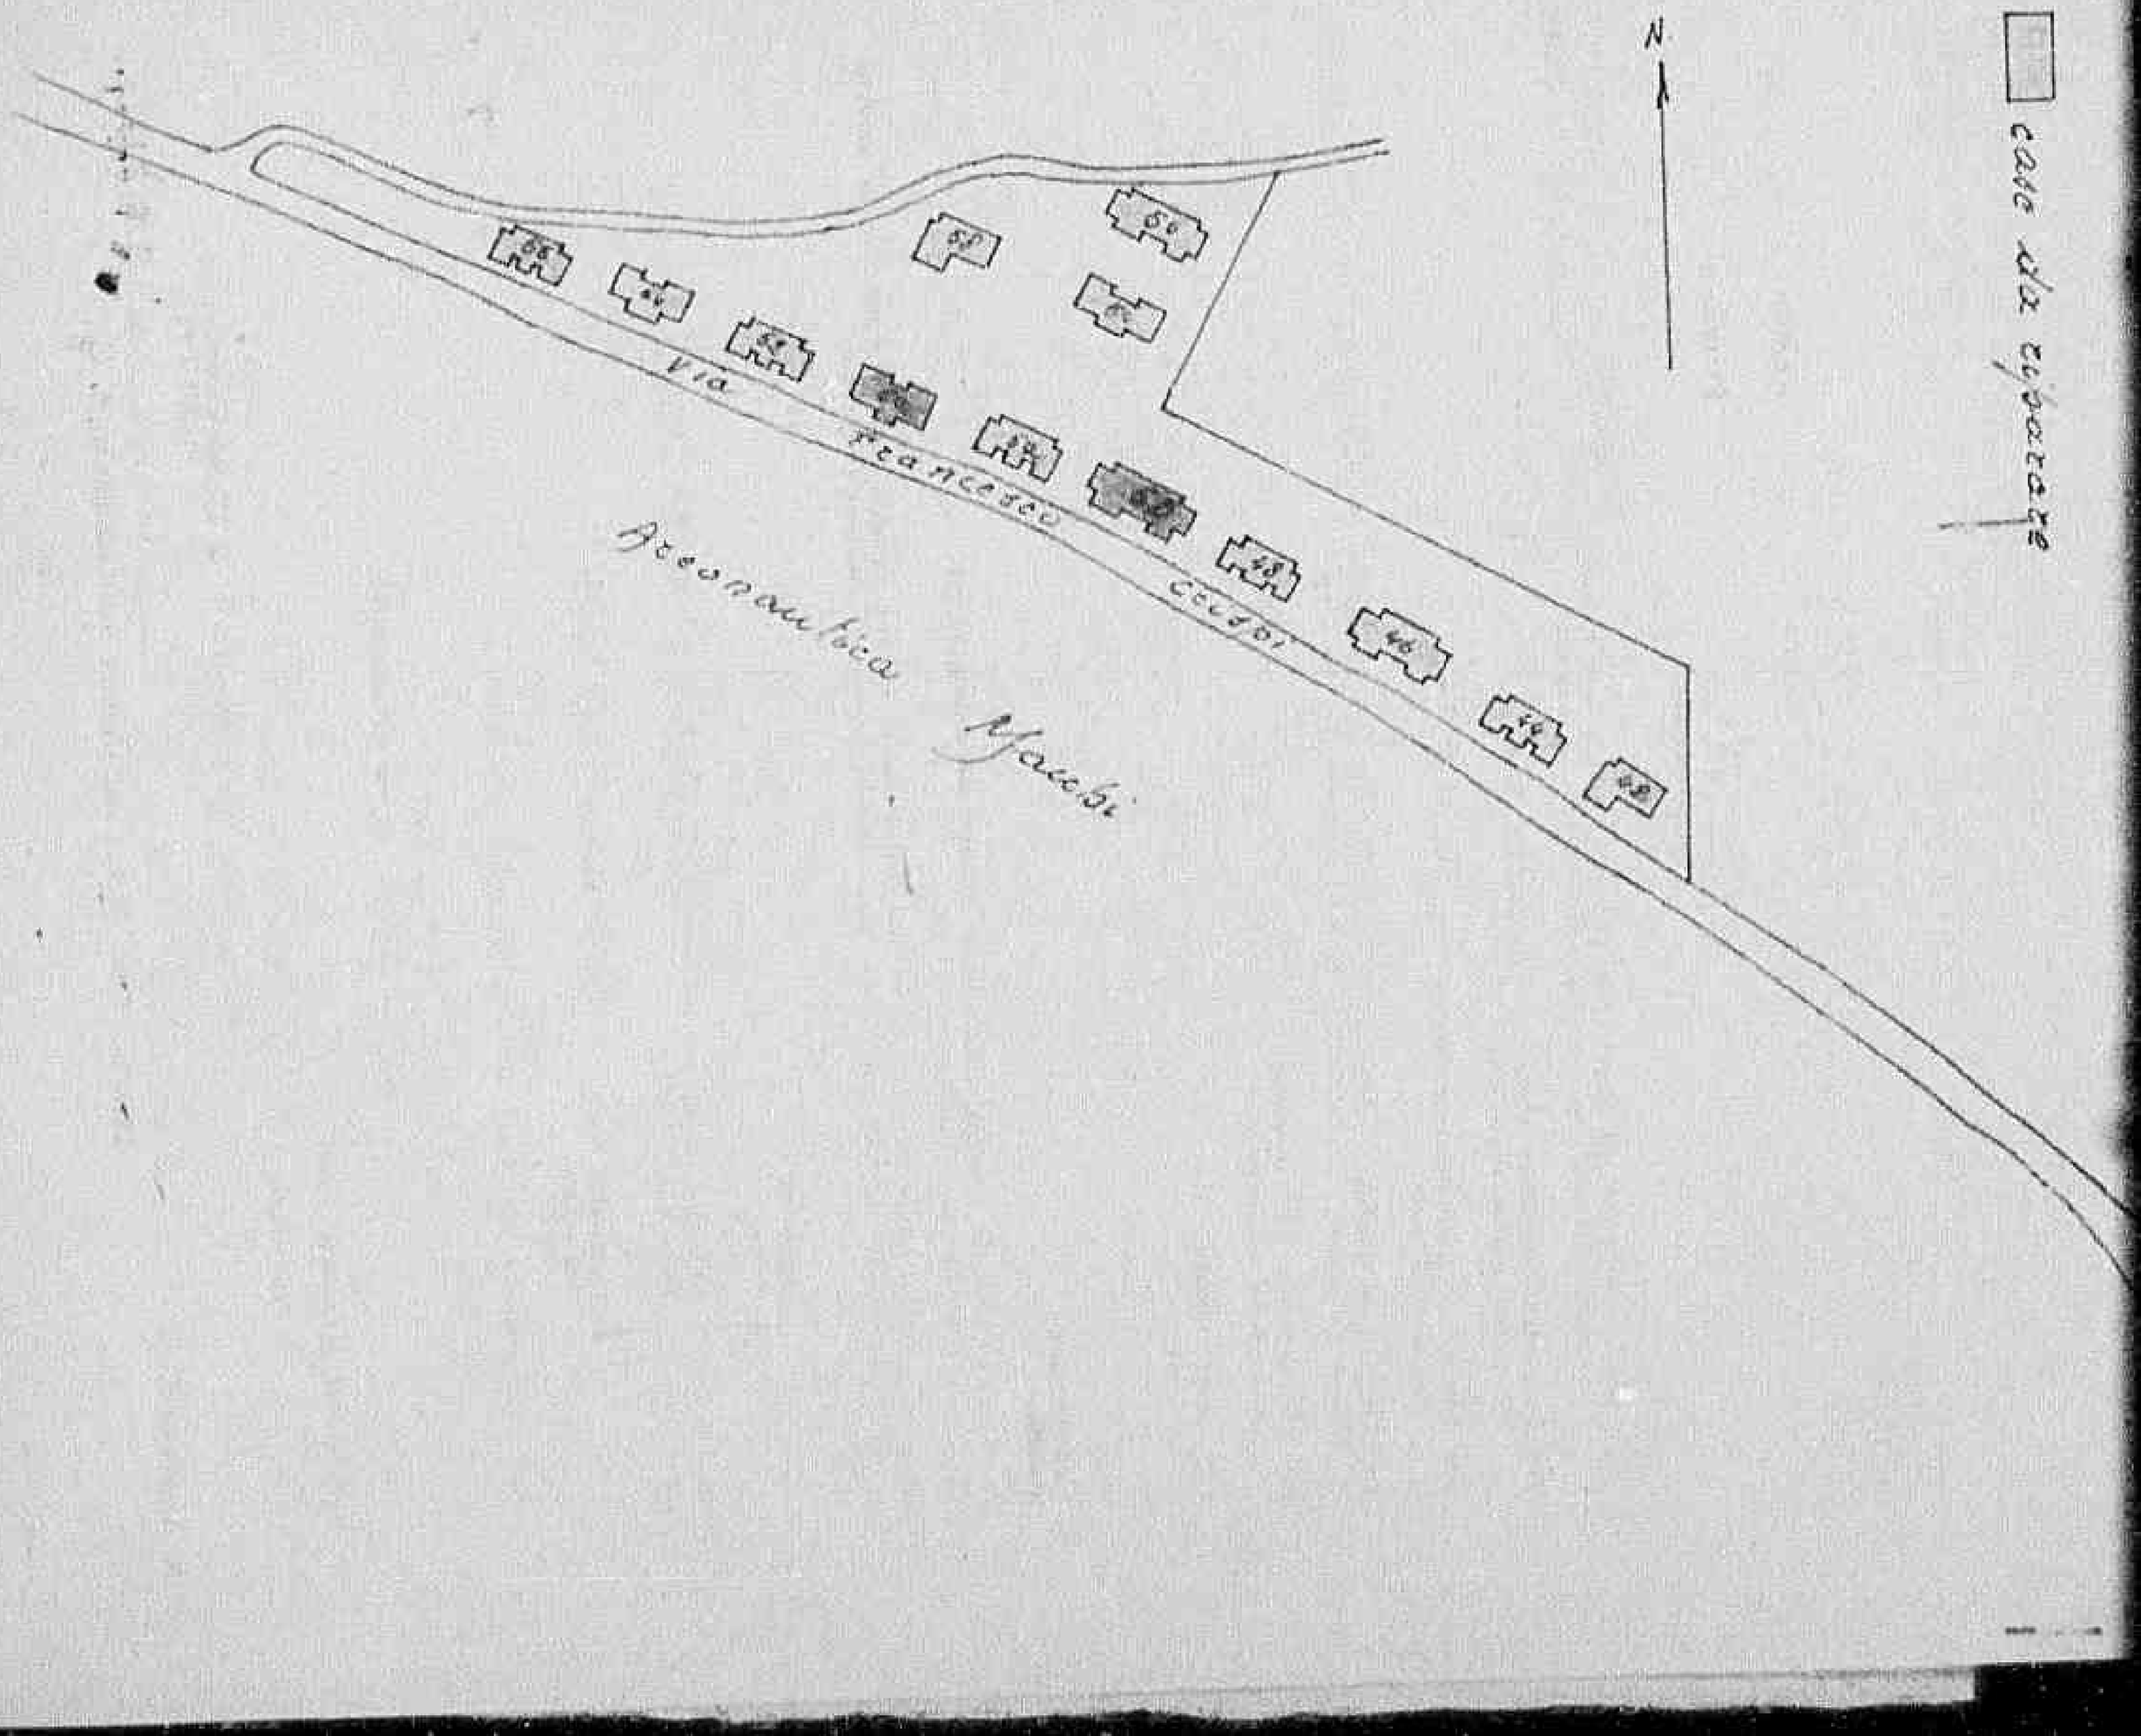

Declassified E.O. 12356 Section 3.3/NND No. 785019

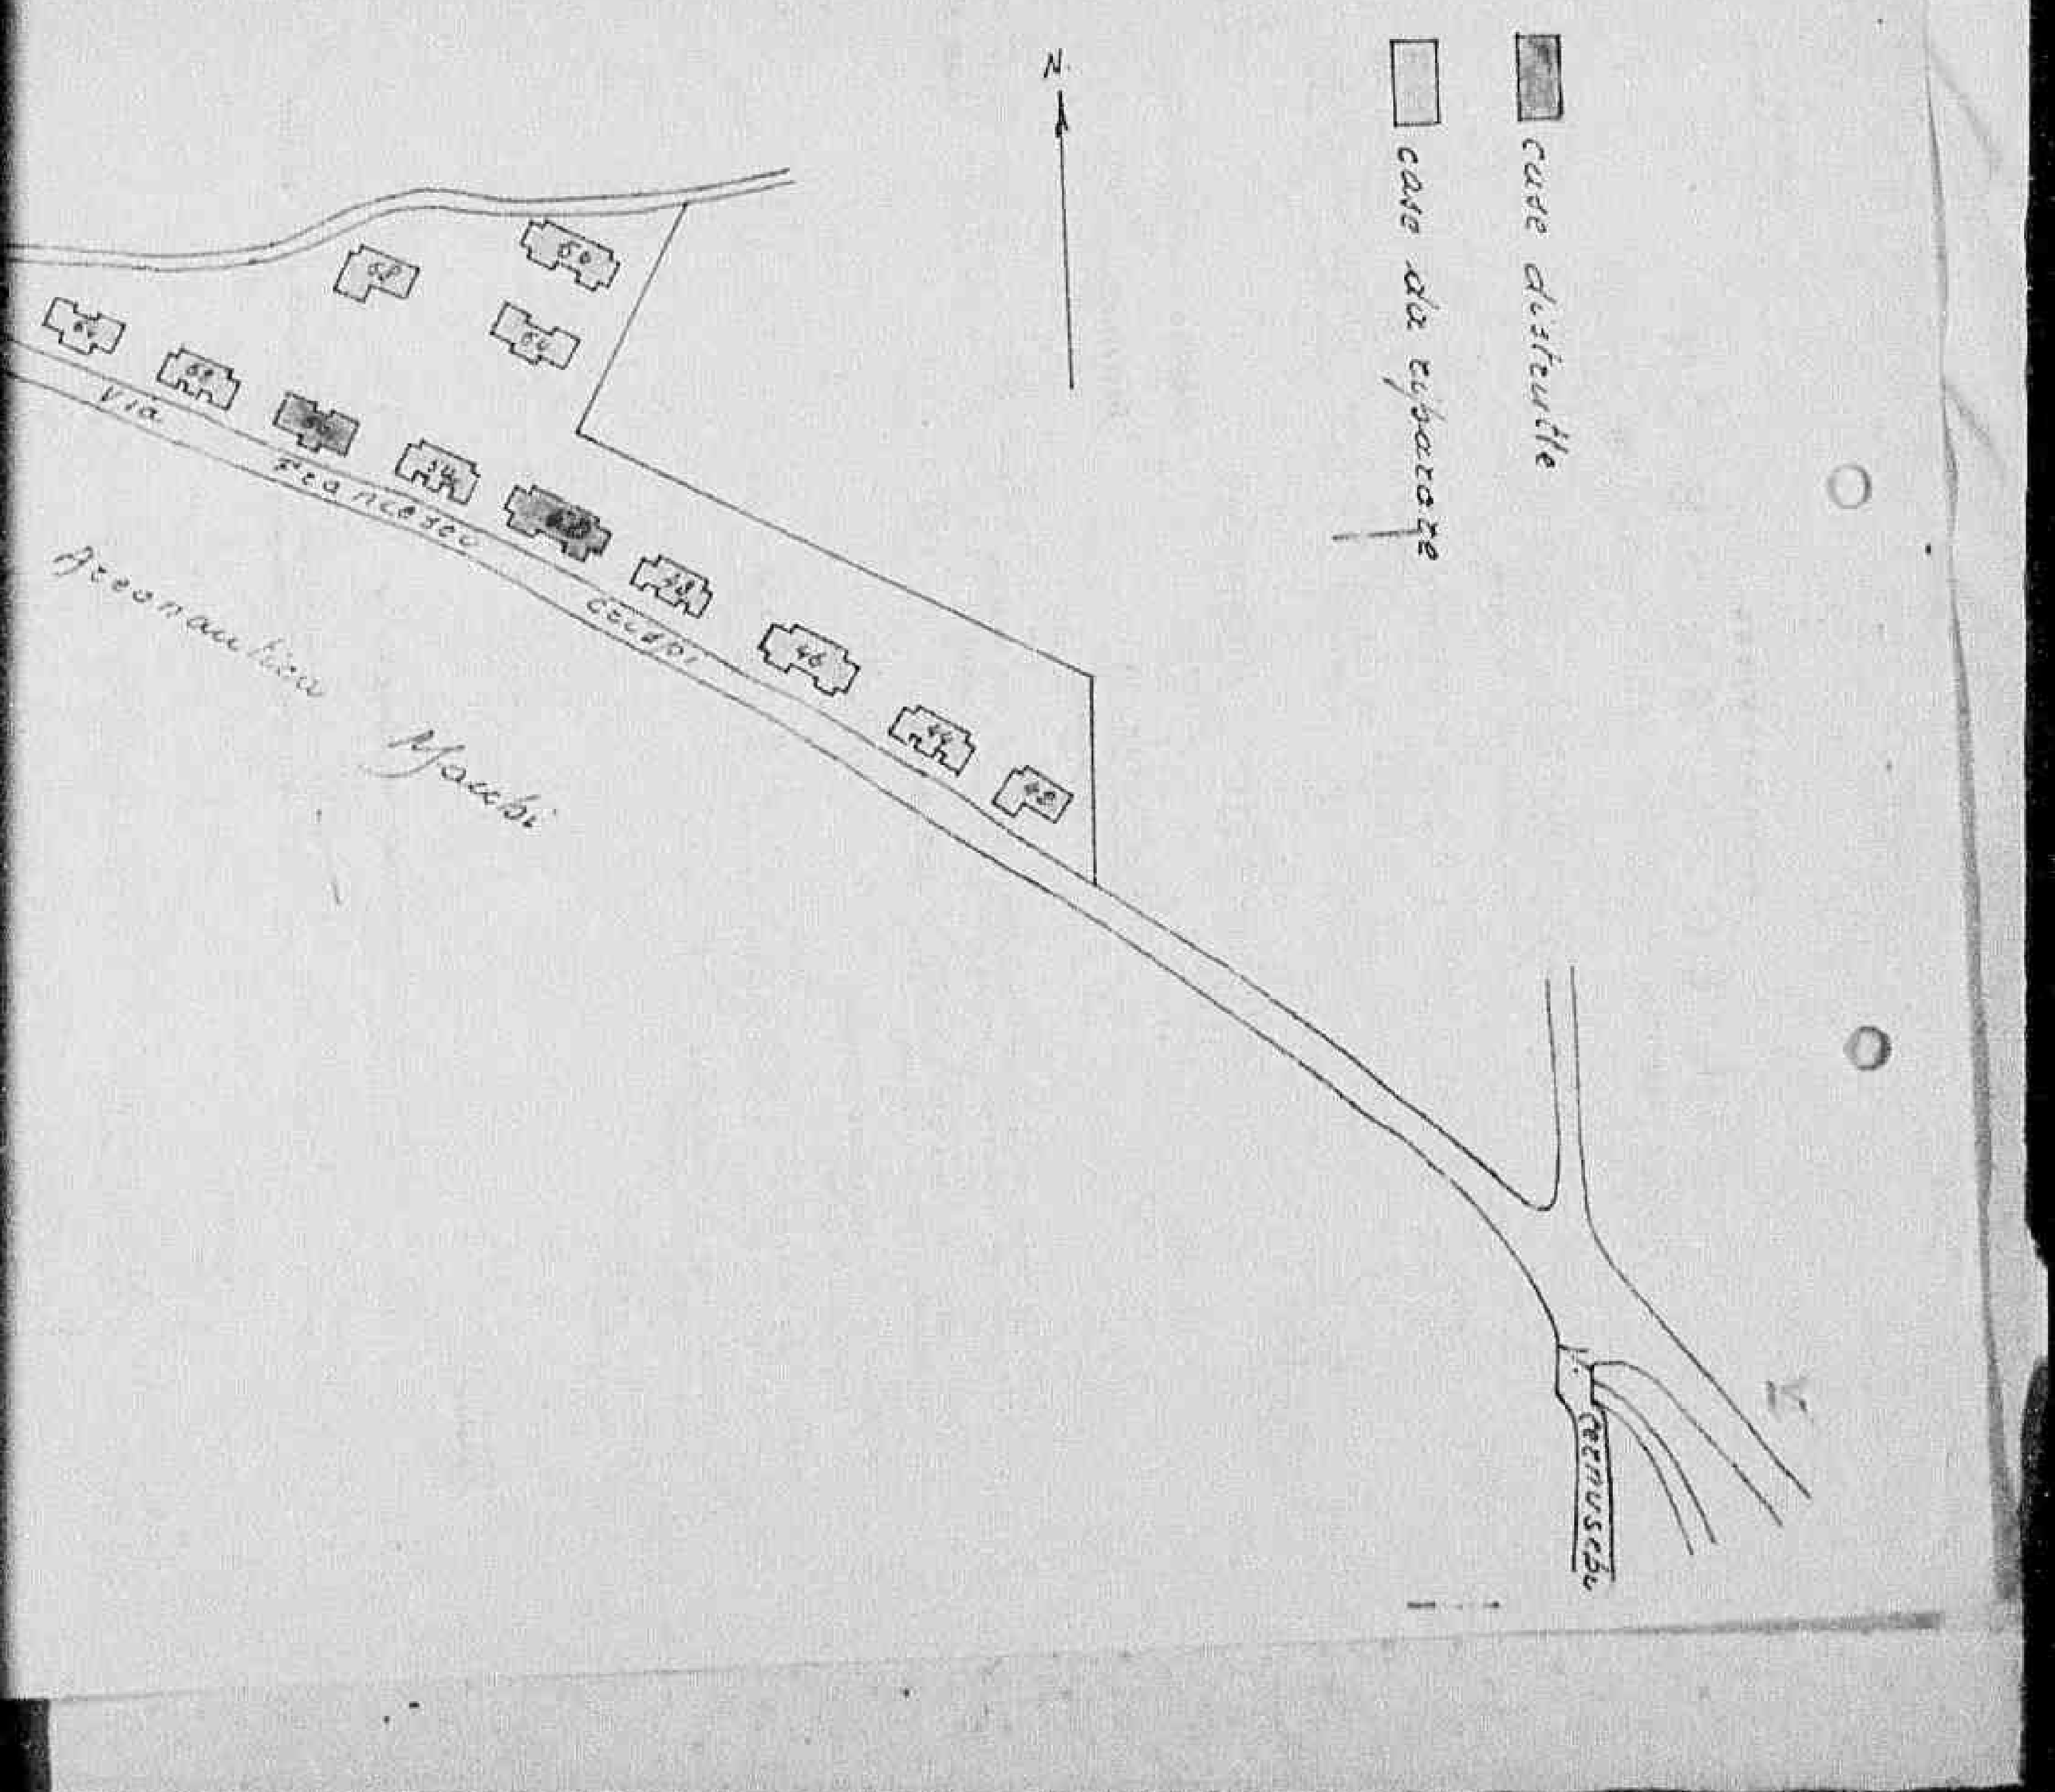

Declassified E.O. 12356 Section 3.3/NND No.



Form A C 1 SO-21
(Estimate Rev - 7 June 44)

HEADQUARTERS
ALLIED COMMISSION
Public Works and Utilities Sub-Commission
APO 394

M. 2242

ESTIMATE OF WORKS TO BE CARRIED OUT
Perizia lavori da eseguirsi

NOTE: This form to be filled in triplicate; one copy to be retained in Sub-Commission H.Q. File, one to be
Questo modulo va fatto in triplice copia: una copia rimarrà al Q.G. della sottocommissione, una sarà restituita
returned to the Regional Engineer when approved, and one to be sent to the Minister of Public Works.
all'Ingegnere Capo della Regione dopo l'approvazione ed una sarà inviata al Ministero dei Lavori Pubblici.

85

ESTIMATE - CAPITAL EXPENDITURE
Perizia Costo

Region LOMBARDIA

Province SONDRIO

(APPROVALS)
Approvazioni

1. - (a) Building, Bridge, Road, Pawer Stn, Pumping Stn etc and location Opere di difesa abitati
Fabbricato, Ponte, Strada, Centrale Elettrica, Centrale Idraulica ecc. località

(b) By contract or direct labour in economia, in base a cottimo fiduciario
Per contratto o lavoro in economia

(c) Amount of approximate estimate L. 3.800.000,oo
Ammontare della perizia

(d) Urgency of project si
Urgenza del progetto

(e) Probable time for completion entro il mese d'agosto, corr. con inizio immediato.
Data probabile per l'esecuzione

(f) Special remarks
Note speciali

2. - Certificates
Certificati

(a) Certified that the attached approximate estimate amounting to lire 3.800.000,oo
Certifico che l'acclusa perizia ammontante a lire

has been prepared by me; it covers the full requirements of the project and is reasonable in amount.
è stata preparata da me; essa risponde a tutti i dati richiesti dal progetto e l'ammontare è ragionevole.

Italian Engineer
Ingegnere Italiano

Signature (Dott.L.Custer)
Firma

Official designation Ingegnere Capo Genio Civile
Designazione ufficiale

Date and place Sondrio, 10 agosto 1945
Data e luogo

(b) I agree with the preceding certificate and recommend approval

6717

Declassified E.O. 12356 Section 3.3/NND No. 785019

Perizia — Costo

Region LOMBARDIA

Province SONDRIO

(APPROVALS)

Approvazioni

1. - (a) Building, Bridge, Road, Pawer Stn, Pumping Stn etc and location — Fabbricato, Ponte, Strada, Centrale Elettrica, Centrale Idraulica ecc., località: Opere di difesa abitati

(b) By contract or direct labour — Per contratto o lavoro in economia: in economia, in base a cottimo fiduciario

(c) Amount of approximate estimate — Ammontare della perizia: L. 3.800.000,oo

(d) Urgency of project — Urgenza del progetto: si

(e) Probable time for completion — Data probabile per l'esecuzione: entro il mese d'agosto, corr. con inizio immediato.

(f) Special remarks — Note speciali:

2. - Certificates — Certificati

(a) Certified that the attached approximate estimate amounting to lire 3.800.000,oo
Certifico che l'acclusa perizia ammontante a lire

has been prepared by me; it covers the full requirements of the project and is reasonable in amount.
è stata preparata da me; essa risponde a tutti i dati richiesti dal progetto e l'ammontare è ragionevole

Signature (Dott. L. Guster)
Firma

Official designation: Ingegnere Capo Genio Civile
Designazione ufficiale

Date and place: Sondrio, 10 agosto 1945
Data e luogo

Italian Engineer
Ingegnere Italiano

6747

(b) I agree with the preceding certificate and recommend approval

Col Bolick Col Date 27-8-45

Regional Engineer, or his representative

3. - APPROVED

~~(Highway Funds)~~ W.W. Hyland Maj SA 3/9/45
(Other Funds)

Chief, Public Works Div. P.W.B.U. Sub-Comm. A.C.

E. J. RISTEDT,
Colonel, C. E. F3 SEP 1945

4 - APPROVED Wm Baumgartner Col

Director Public Works and Utilities Sub-Commission A.C.

Declassified E.O. 12356 Section 3.3/NND No. 785019

Form. AC. 1
(Estimate Rev - 7 June 44

Arotiff 11195

HEADQUARTERS

ALLIED COMMISSION

PUBLIC WORKS AND UTILITIES SUB-COMMISSION

M-2241

ESTIMATE OF WORK TO BE CARRIED OUT
Perizia lavori da eseguirsi

NOTE: This form to be filled in triplicate; one copy to be retained in Sub-Comm. H. Q., File
Questo modulo va fatto in triplice copia; una copia rimarrà al Quartiere Generale della Sottocommissione, una sarà restituita all'Ingegnere Capo della Regione dopo l'approvazione ed una sarà inviata al one to be returned to the Regional Engineer when approved, and one to be sent to the Minister of Public Works.
Ministero dei Lavori Pubblici.

84

ESTIMATE - CAPITAL EXPENDITURE
Perizia Costo

Region LOMBARDIA

(APPROVALS)
Approvazioni

Province BRESCIA

1. *(a)* Building, Bridge, Road, Power Stn, Pumping Stn etc. and location Fabbricato Via Soro-
Fabbricato, ponte, strada, centrale elettrica, centrale idraulica etc. e località sini - Brescia -
Corso Magenta

(b) By contract or direct labour Contratto
Per contratto o lavoro in economia

(c) Amount of approximate estimate £. 3.750.000,=
Ammontare della perizia

(d) Urgency of project: Urgente
Urgenza del progetto

(e) Probable time for completion Mesi 4
Data probabile per l'esecuzione

(f) Special remarks Ricostruzione di casa popolare distrutta per circa
Note speciali metà in seguito a bombardamento aereo - I lavori sono urgenti per alloggiare famiglie di operai ed impiegati ore privi di abitazione.

2. Certificates:
Certificati

(a) Certified that the attached approximate estimate amounting to lire 3.750.000,00
Certifico che l'accluso perizia ammontante a lire

has been prepared by me; it covers the full requirements of the project, and is reasonable in amount.
è stata preparata da me; essa risponde a tutti i dati richiesti dal progetto e l'ammontare è ragionevole.

Signature Ingegnere C. Perucchini
Firma

Official designation INGEGNERE DIRIGENTE DEL GENIO CIVILE DI - BRESCI -
Designazione ufficiale

Date, and place Brescia, 24 AGO. 1946
Data e luogo

Italian Engineer
Ingegnere Italiano

(b) I agree with preceding certificate and recommend approval.

Date 7-9-45

6745

Declassified E.O. 12356 Section 3.3/NND No. 785019

Minister of Public Works.
Ministero dei Lavori Pubblici.

ESTIMATE – CAPITAL EXPENDITURE

Perizia Costo

Region LOMBARDIA 84

(APPROVALS)

Approvazioni

Province BRESCIA

1. *(a)* Building, Bridge, Road, Power Stn, Pumping Stn etc. and location Fabbricato Via Moro-
Fabbricato, ponte, strada, centrale elettrica, centrale idraulica etc. e località sini - Brescia -

(b) By contract or direct labour Contratto
Per contratto o lavoro in economia

(c) Amount of approximate estimate £. 3.750.000,=
Ammontare della perizia

(d) Urgency of project: Urgente
Urgenza del progetto

(e) Probable time for completion Mesi 4
Data probabile per l'esecuzione

(f) Special remarks Ricostruzione di case popolare distrutte per circa
Note speciali metà in seguito a bombardamento aereo - I lavori sono
urgenti per alloggiare famiglie di operai ed impiegati
ore privi di abitazione.

2. **Certificates:**
Certificati

(a) Certified that the attached approximate estimate amounting to lire 3.750.000,00
Certifico che l'acclusa perizia ammontante a lire
has been prepared by me; it covers the full requirements of the project, and is reasonable
è stata preparata da me; essa risponde a tutti i dati richiesti dal progetto e l'ammontare è
in amount.
ragionevole.

Firma Ing. C. Perucchini

Italian Engineer
Ingegnere Italiano

Official designation INGEGNERE DIRIGENTE DEL GENIO CIVILE DI - BRESCI -
Designazione ufficiale

Date, and place Brescia, 24 AGO. 1945
Data e luogo

(b) I agree with preceding certificate and recommend approval.
Date 1-9-45 67/5
Regional Engineer, or his representative.

3. **Approved.** ~~(Highway Fund)~~
(Other funds) Chief, Public Works Div. P. W. & U. Sub-Comm. A. C. 3/9/45

4. **Approved.** E J RISTEDT, 3 SEP 1945
Colonel, C. E.
Director Public Works and Utilities Sub-Commission, A. C.

Declassified E.O. 12356 Section 3.3/NND No. 785019

FORM. A C. 1
(Estimate Rev. - 7 June 44)

HEADQUARTERS

ALLIED COMMISSION

PUBLIC WORKS AND UTILITIES SUB-COMMISSION

M-2240

ESTIMATE OF WORK TO BE CARRIED OUT
Perizia lavori da eseguirsi

NOTE: This form to be filled in triplicate; one copy to be retained in Sub - Comm. H. Q. File, one to be
Questo modulo va fatto in triplice copia; una copia rimarrà al Quartier Generale della Sottocommissione, una
returned to the Regional Engineer when approved, and one to be sent to the Minister of Public
sarà restituita all'Ingegnere Capo della Regione dopo l'approvazione ed una sarà inviata al Ministero dei Lavori

83

Works.
Pubblici.

ESTIMATE - CAPITAL EXPENDITURE
Perizia **Costo**

Region Lombardia

Province Mantova

(APPROVALS)
Approvazioni

1. (a) Building, Bridge, Road, Power Stn, Pumpig Stn etc and location Nuova strada a Porta Mulina
Fabbricato, ponte, strada, centrale elettrica, centrale idraulica etc. e località (Statale N° 02)

(b) By contract or direct labour parte in economia - parte in contratto
Per contratto o lavoro in economia

(c) Amount of approximate estimate £. 4.000.000,=
Ammontare della perizia

(d) Urgency of project: urge per esigenze di traffico
Urgenza del progetto

(e) Probable time for completion in corso
Data probabile per l'esecuzione

(f) Special remarks
Note speciali

2. **Certificates:**
Certificati

(a) Certified that the attached approximate estimate amounting to lire
Certifico che l'acclusa perizia ammontante a lire

has been prepared by me: it covers the full requirements of the project, and is reasonable in amount
è stata preparata da me; essa risponde a tutti i dati richiesti dal progetto e l'ammontare è ragionevole.

Signature Firma

Italian Engineer
Ingegnere Italiano

Official designation Vice Ing.Capo Comunale
Designazione ufficiale

Date, and place 27 luglio 1945 -Mantova

L'INGEGNERE CAPO
(Ufficio Tecnico)

Urgent

Declassified E.O. 12356 Section 3.3/NND No. 785019

NOTE: This form to be filled in triplicate; one copy to be retained in Sub - Comm. H. Q., File, one to be
Questo modulo va fatto in triplice copia; una copia rimarrà al Quartier Generale della Sottocommissione, una
returned to the Regional Engineer when approved, and one to be sent to the Minister of Public
sarà restituita all'Ingegnere Capo della Regione dopo l'approvazione ed una sarà inviata al Ministero dei Lavori
Works.
Pubblici.

83

ESTIMATE - CAPITAL EXPENDITURE
Perizia **Costo**

Region Lombardia

(APPROVALS)
Approvazioni

Province Mantova

1. (a) Building, Bridge, Road, Power Stn, Pumpig Stn etc and location Nuova strada a Porta Mulina
Fabbricato, ponte, strada, centrale elettrica, centrale idraulica etc. e località (Statale N° 62)

(b) By contract or direct labour parte in economia - parte in contratto
Per contratto o lavoro in economia

(c) Amount of approximate estimate £. 4.000.000,=
Ammontare della perizia

(d) Urgency of project: urge per esigenze di traffico
Urgenza del progetto

(e) Probable time for completion in corso
Data probabile per l'esecuzione

(f) Special remarks
Note speciali

2. **Certificates:**
Certificati

(a) Certified that the attached approximate estimate amounting to lire
Certifico che l'acclusa perizia ammontante a lire

has been prepared by me: it covers the full requirements of the project, and is reasonable in amount
è stata preparata da me; essa risponde a tutti i dati richiesti dal progetto e l'ammontare è ragionevole.

Italian Engineer
Ingegnere Italiano

Signature
Firma

Official designation Vice Ing.Capo Comunale
Designazione ufficiale

Date, and place 27 luglio 1945 -Mantova
Data e luogo

L'INGEGNERE CAPO
(Alfredo Olivari)

Urgent

(b) I agree with the preceding certificate and recommend approval.

Date 1-9-45

6744

Regional Engineer, or ihs representative.

2. **Approved.** (~~Highway Fund~~)
(Other fund)

for Chief, Public Works Div. P. W. & U. Sub-Comm. A.C. Capt. 3/9/45

3. **Appraved.**

E. J. RISTEDT,
Colonel, C. E.
Director Public Works and Utilities, Sub-Commission A. C.
3 SEP 1945

Tip. L'Artistica - Mantova 8-1945 - c. 300

Declassified E.O. 12356 Section 3.3/NND No. 785018

FORM A C-1
(Estimate Rev - 7 June 44)

HEADQUARTERS

ALLIED COMMISSION

PUBLIC WORKS AND UTILITIES SUB-COMMISSION

M-2117

ESTIMATE OF WORK TO BE CARRIED OUT
Perizia lavori da eseguirsi

NOTE: This form to be filled in triplicate; one copy to be retained in Sub-Comm. H. Q., File, one to be returned to the Regional Engineer when approved, and one to be sent to the Minister of Public Works.
Questo modulo va fatto in triplice copia; una copia rimarrà al Quartiere Generale della Sottocommissione, una sarà restituita all'Ingegnere Capo della Regione dopo l'approvazione ed una sarà inviata al Ministero dei Lavori Pubblici

81

ESTIMATE - CAPITAL EXPENDITURE
Perizia / **Costo**

Region Lombardia

Province Milano

(APPROVALS)
Approvazioni

1. *(a)* Building, Bridge, Road, Power, Stn, Pumping Stn etc. and location Fabbricati urbani siti nei
Fabbricato, ponte, strada, centrale elettrica, centrale idraulica etc. e località quartieri Milite Ignoto-Dannunzio.

(b) By contract or direct labour Lavori in diretta amministrazione
Per contratto o lavoro in economia

(c) Amount of approximate estimate £. 3.936.000.== (tre milioninovecentotrentaseimila)
Ammontare della perizia

(d) Urgency of project Somma Urgenza
Urgenza del progetto

(e) Probable time for completion Agosto 1945
Data probabile per l'esecuzione

(f) Special remarks Riparazioni sommaria ad una parte degli alloggi ad uso abitazioni popolari mediamente danneggiati di proprietà dell'Istituto
Note speciali Autonomo per le Case Popolari della Provincia di Milano.

2. Certificates:
Certificati

(a) Certified that the attached approximate estimate amounting to lire £. 3.936.000.== (tremilioni-
Certifico che l'acclusa perizia ammontante a lire novecentotrentaseimila)
has been prepared by me; it covers the full requirements of the project, and is reasonable in amount
è stata preparata da me; essa risponde a tutti i dati richiesti dal progetto e l'ammontare è ragionevole.

Italian Engineer / Ingegnere Italiano
Signature / Firma — *Ingegnere Capo del Genio Civile*
Official designation / Designazione ufficiale
Date, and place / Data e luogo — 21 AGO. 19 — 23 AGO 1945

(b) I agree with the preceding certificate and recommend approval.

Date 27-8-45

PUBLIC WORKS & UTILITIES A.M.G. MILAN CITY

Declassified E.O. 12356 Section 3.3/NND No. 780019

returned to the Regional Engineer when approved, and one to be sent to the Minister of Public Works.
sarà restituita all'Ingegnere Capo della Regione dopo l'approvazione ed una sarà inviata al Ministero dei Lavori Pubblici.

91

ESTIMATE - CAPITAL EXPENDITURE

Perizia — Costo

Region Lombardia

Province Milano

(APPROVALS)
Approvazioni

1. *(a)* Building, Bridge, Road, Power, Stn, Pumping Stn etc. and location Fabbricati urbani siti nei
Fabbricato, ponte, strada, centrale elettrica, centrale idraulica etc. e località quartieri Milite Ignoto-Dezzanasio.

(b) By contract or direct labour Lavori in diretta amministrazione
Per contratto o lavoro in economia

(c) Amount of approximate estimate £. 3.936.000.== (tre milioninovecentotrentaseimila)
Ammontare della perizia

(d) Urgency of project Somma Urgenza
Urgenza del progetto

(e) Probable time for completion Agosto 1945
Data probabile per l'esecuzione

(f) Special remarks Riparazione si ritengono necessaria ad una parte degli alloggi ad uso abitazioni popolari mediamente danneggiati di proprietà dell'Istituto Autonomo per le Case Popolari della Provincia di Milano.
Note speciali

2. Certificates:
Certificati

(a) Certified that the attached approximate estimate amounting to lire £. 3.936.000.== (tremilioni-novecentotrentaseimila)
Certifico che l'acclusa perizia ammontante a lire

has been prepared by me; it covers the full requirements of the project, and is reasonable in amount
è stata preparata da me; essa risponde a tutti i dati richiesti dal progetto e l'ammontare è ragionevole.

Italian Engineer / Ingegnere Italiano — Signature / Firma; Official designation / Designazione ufficiale: *Ingegnere Capo del Genio Civile*; Date, and place / Data e luogo: 21 AGO. 19[illegible] 23 AGO 1945

(b) I agree with the preceding certificate and recommend approval.

C. P. Bolick Col Date 27-8-45
Regional Engineer, or his representative

3. Approved. ~~(Highway Fund)~~
(Other funds) M. McHyland Major, 28/8/45
Chief, Public Works Div. P. W. & U. Sub-Comm. A. C.


4. Approved. E. J. Ristedt E. J. RISTEDT, 30 AUG 1945
Director Public Works and Utilities, Sub-Commission A. C. Colonel, C. E.

PUBLIC WORKS & UTILITIES - MILAN CITY

Declassified E.O. 12356 Section 3.3/NND No. 785018

Declassified E.O. 12356 Section 3.3/NND No. 785019

Declassified E.O. 12356 Section 3.3/NND No. 785019

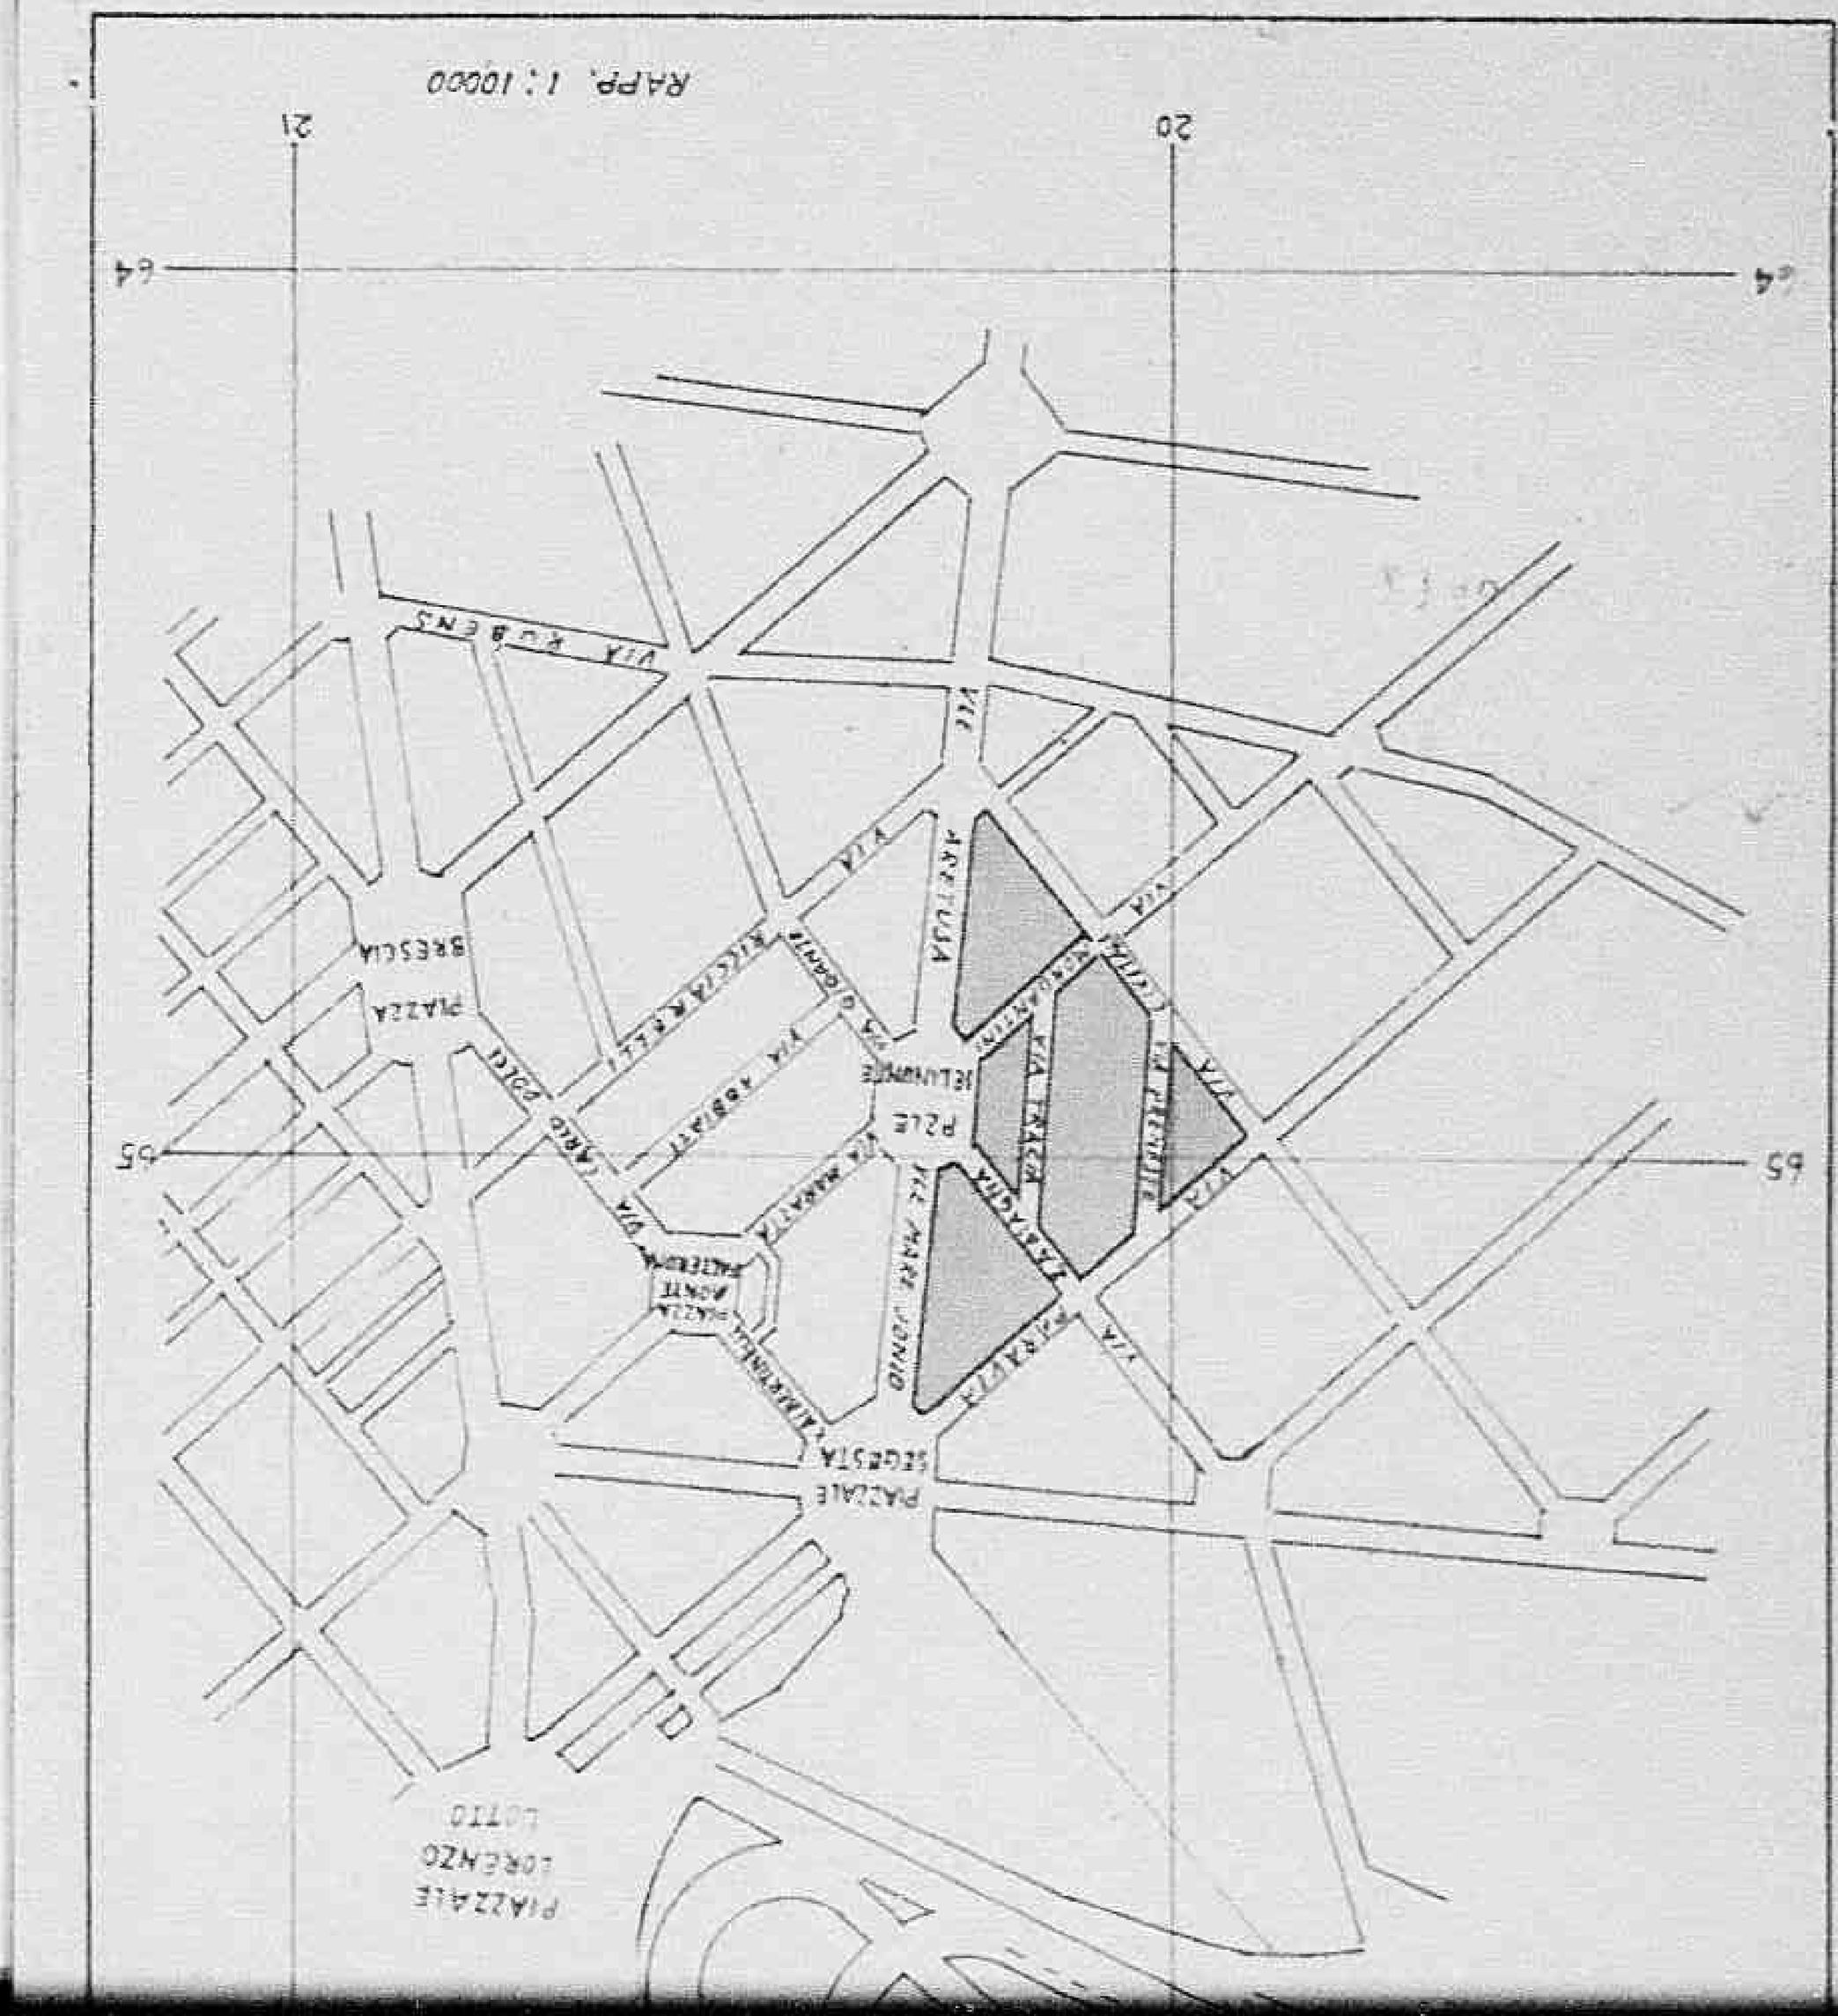
RAPP. 1:10000
20
21
64
65
VIA ROSEMS
VIA
VIA
VIA

FORM A C-1
(Estimate Rev - 7 June 44)

HEADQUARTERS

ALLIED COMMISSION

PUBLIC WORKS AND UTILITIES SUB-COMMISSION

M-2116

ESTIMATE OF WORK TO BE CARRIED OUT
Perizia lavori da eseguirsi

NOTE: This form to be filled in triplicate; one copy to be retained in Sub-Comm. H. Q., File, one to be returned to the Regional Engineer when approved, and one to be sent to the Minister of Public Works.
Questo modulo va fatto in triplice copia; una copia rimarrà al Quartiere Generale della Sottocommissione, una sarà restituita all'Ingegnere Capo della Regione dopo l'approvazione ed una sarà inviata al Ministero dei Lavori Pubblici.

50

ESTIMATE - CAPITAL EXPENDITURE
Perizia **Costo**

Region Lombardia

Province Milano

(APPROVALS)
Approvazioni

1. *(a)* Building, Bridge, Road, Power, Stn, Pumping Stn etc. and location: Fabbricati urbani siti nei Cri
Fabbricato, ponte, strada, centrale elettrica, centrale idraulica etc. e località Pascoli-Tiepolo-Casa di Risparmio-Giovinezza-Varvitelli-Plinio

(b) By contract or direct labour: Lavori in diretta amministrazione
Per contratto o lavoro in economia

(c) Amount of approximate estimate: £. 3.736.000.= (tremilionisettecentotrentaseimila)
Ammontare della perizia

(d) Urgency of project: Somma Urgenza
Urgenza del progetto

(e) Probable time for completion: Agosto 1945
Data probabile per l'esecuzione

(f) Special remarks: Riparazione somaria ad una parte degli alloggi ad uso abi-
Note speciali tazioni popolari, moderamente danneggiati di proprietà dell'I-
stituto Autonomo per le Case Popolari della Provincia di Milano.

2. Certificates:
Certificati

(a) Certified that the attached approximate estimate amounting to lire £. 3.736.000.= (tremilioci-
Certifico che l'acclusa perizia ammontante a lire settecentotrentaseimila)

has been prepared by me; it covers the full requirements of the project, and is reasonable in amount
è stata preparata da me; essa risponde a tutti i requisiti del progetto e l'ammontare è ragionevole

Italian Engineer / Ingegnere Italiano
Signature / Firma
Official designation / Designazione ufficiale
Date, and place / Data e luogo

Ingegnere Capo del Genio Civile

20 AGO. 1945

23 AGO 1945

(b) I agree with the preceding certificate and recommend approval.

Declassified E.O. 12356 Section 3.3/NND No. 785019

Questo modello va fatto in triplice copia: una copia rimane al Genio Civile, una copia deve essere returned to the Regional Engineer when approved, and one to be sent to the Minister of Public Works.
sarà restituita all'Ingegnere Capo della Regione dopo l'approvazione ed una sarà inviata al Ministero dei Lavori Pubblici.

ESTIMATE - CAPITAL EXPENDITURE

Perizia — Costo

Region Lombardia

Province Milano

(APPROVALS)

Approvazioni

1. *(a)* Building, Bridge, Road, Power, Stn, Pumping Stn etc. and location
Fabbricato, ponte, strada, centrale elettrica, centrale idraulica etc. e località Fabbricati urbani siti nei Cri-Pascoli-Tiepolo-Casa di Risparmio-Giovinezza-Vanvitelli-Plinio

(b) By contract or direct labour Lavori in diretta amministrazione
Per contratto o lavoro in economia

(c) Amount of approximate estimate £. 1.736.000.= (tremilionisettecentotrentaseimila)
Ammontare della perizia

(d) Urgency of project: Somma Urgenza
Urgenza del progetto

(e) Probable time for completion Agosto 1945
Data probabile per l'esecuzione

(f) Special remarks Riparazione ed opere di una parte degli alloggi ad uso abitazioni popolari, mediamente danneggiati di proprietà dell'Istituto Autonomo per le Case Popolari della Provincia di Milano.
Note speciali

2. Certificates:
Certificati

(a) Certified that the attached approximate estimate amounting to lire £. 1.736.000.= (tremilionisettecentotrentaseimila)
Certifico che l'acclusa perizia ammontante a lire

has been prepared by me; it covers the full requirements of the project, and is reasonable in amount
è stata preparata da me; essa risponde a tutti i requisiti del progetto e l'ammontare è ragionevole.

Italian Engineer / Ingegnere Italiano

Signature / Firma

Official designation / Designazione ufficiale Ingegnere Capo del Genio Civile

Date, and place / Data e luogo 20 AGO. 1945

23 AGO 1945

(b) I agree with the preceding certificate and recommend approval.

Col Zolick Cal Date 27-8-45

Regional Engineer, or his representative

3. Approved ~~(Highway Fund)~~

(Other funds) W. W. Hyland Maj S.R. 29/8/45 — 6711

Chief, Public Works Div. E. W. & U. Sub-Comm. A. C.

for: E. J. RISTEDT, Colonel, C. E. 30 AUG 1945

4. Approved. E. J. Ristedt

AI Director Public Works and Utilities Sub-Commission A. C.


PUBLIC WORKS & UTILITIES - MILAN CITY — A. M. G. RECOMMENDED — W. S. CHAMBERLIN Major F. A.

GENIO CIVILE • ONORANZE

Declassified E.O. 12356 Section 3.3/NND No. 785019

Declassified E.O. 12356 Section 3.3/NND No. 785019

Declassified E.O. 12356 Section 3.3/NND No. 785019

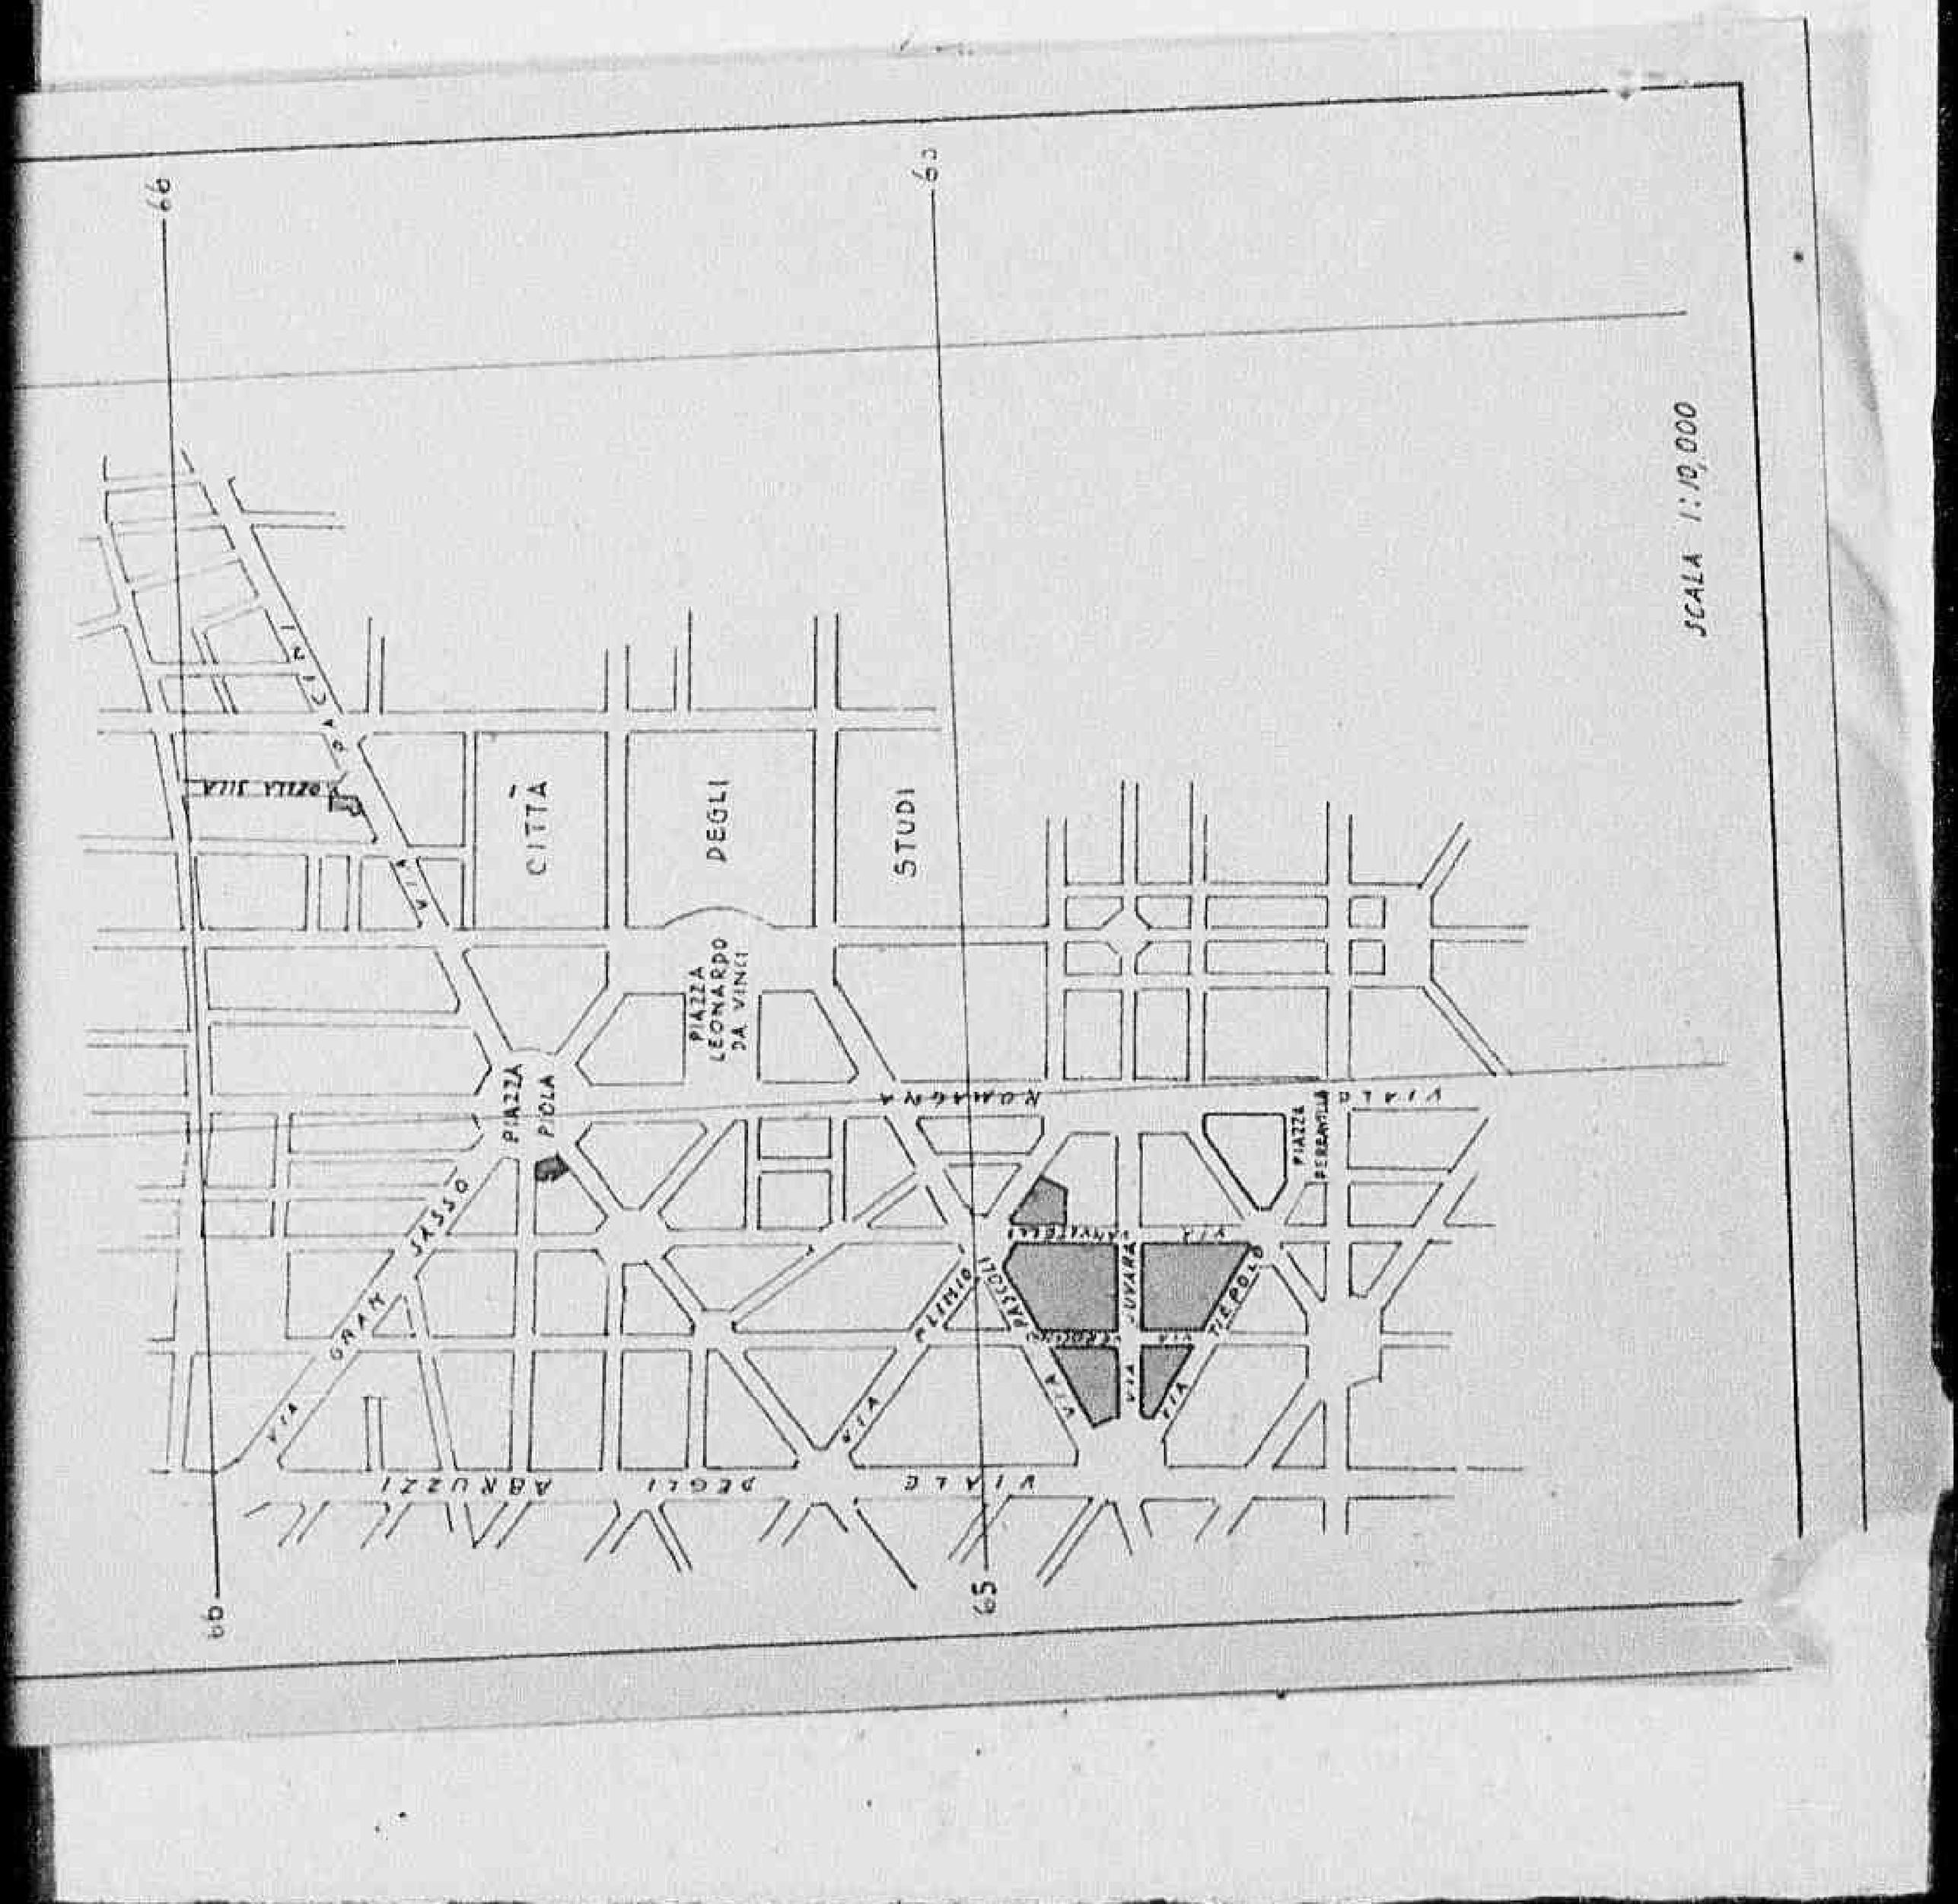

FORM A C-1
(Estimate Rev - 7 June 44)

HEADQUARTERS

ALLIED COMMISSION

PUBLIC WORKS AND UTILITIES SUB-COMMISSION

ESTIMATE OF WORK TO BE CARRIED OUT
Perizia lavori da eseguirsi

17-2115

NOTE: This form to be filled in triplicate; one copy to be retained in Sub-Comm. H. Q., File, one to be returned to the Regional Engineer when approved, and one to be sent to the Minister of Public Works.
Questo modulo va fatto in triplice copia: una copia rimarrà al Quartiere Generale della Sottocommissione, una sarà restituita all'Ingegnere Capo della Regione dopo l'approvazione ed una sarà inviata al Ministero dei Lavori Pubblici.

49

ESTIMATE - CAPITAL EXPENDITURE
Perizia **Costo**

Region Lombardia

Province Milano

(APPROVALS)
Approvazioni

1. *(a)* Building, Bridge, Road, Power, Stn, Pumping Stn etc. and location Fabbricati urbani siti nel
Fabbricato, ponte, strada, centrale elettrica, centrale idraulica etc. e località Quartiere Milite Ignoto -

(b) By contract or direct labour Lavori in diretta amministrazione
Per contratto o lavoro in economia

(c) Amount of approximate estimate £. 4.571.000.- (lire quattromilionicinquecento-
Ammontare della perizia settantunmila)

(d) Urgency of project: Somma urgenza
Urgenza del progetto

(e) Probable time for completion 20 ottobre 1944
Data probabile per l'esecuzione

(f) Special remarks Riparazione sommaria ad una parte degli alloggi ad uso abi-
Note speciali tazione popolare, mediamente danneggiati di proprietà dell'I-
stituto Autonomo per le Case Popolari della Provincia di Milano.

2. **Certificates:**
Certificati

(a) Certified that the attached approximate estimate amounting to lire £. 4.571.000.- (lire quat-
Certifico che l'acclusa perizia ammontante a lire tromilionicinquattrocentosettantunmila)
has been prepared by me; it covers the full requirements of the project, and is reasonable in amount
è stata preparata da me; essa risponde a tutti i dati richiesti dal progetto e l'ammontare è ragionevole.

Italian Engineer / Ingegnere Italiano
Signature / Firma
Official designation / Designazione ufficiale: *Ingegnere Capo del Genio Civile*
Date, and place / Data e luogo: 21 AGO. 1944

(b) I agree with the preceding certificate and recommend approval. 23 AGO 1944

Lt Col Balick Asst Date 22-8-45

PUBLIC WORKS & UTILITIES - A.M.G. - RECOMMENDED FOR APPROVAL - 6730 - MILANO

Declassified E.O. 12356 Section 3.3/NND No. 787001

returned to the Regional Engineer when approved, and one copy will be forwarded to the Minister of Public Works.
sarà restituita all'Ingegnere Capo della Regione dopo l'approvazione ed una sarà inviata al Ministero dei Lavori Pubblici.

J 1

ESTIMATE - CAPITAL EXPENDITURE
Perizia — **Costo**

Region Lombardia

Province Milano

(APPROVALS)
Approvazioni

1. *(a)* Building, Bridge, Road, Power, Stn, Pumping Stn etc. and location Fabbricati urbani siti nel
Fabbricato, ponte, strada, centrale elettrica, centrale idraulica etc. e località Quartiere Milite Ignoto -

(b) By contract or direct labour Lavori in diretta amministrazione
Per contratto o lavoro in economia

(c) Amount of approximate estimate £. 4.571.000.- (lire quattromilionicinquecento-
Ammontare della perizia settantunmila)

(d) Urgency of project: Somma urgenza
Urgenza del progetto

(e) Probable time for completion 20 ottobre 1944
Data probabile per l'esecuzione

(f) Special remarks Riparazione occorrente ad una parte degli alloggi ad uso abi-
Note speciali tazione popolare, mediamente danneggiati di proprietà dell'I-
stituto Autonomo per le Case Popolari della Provincia di Milano.

2. **Certificates:**
Certificati

(a) Certified that the attached approximate estimate amounting to lire £. 4:571.000.- (lire quat-
Certifico che l'acclusa perizia ammontante a lire tromilioniquattrocentosettantunmila)
has been prepared by me; it covers the full requirements of the project, and is reasonable in amount
è stata preparata da me; essa risponde a tutti i dati richiesti dal progetto e l'ammontare è ragionevole.

Italian Engineer / Ingegnere Italiano
Signature / Firma
Official designation / Designazione ufficiale: Ingegnere Capo del Genio Civile
Date, and place / Data e luogo: 21 AGO. 19

(b) I agree with the preceding certificate and recommend approval. 23 AGO 1945

Capt Balick Asst Date 21-8-45
Regional Engineer, or his representative.

3. Approved. ~~(Highway Fund)~~
(Other funds) W.W. Hyland Maj. S.R. 28/8/45
Chief, Public Works Div. P. W. & U. Sub-Comm. A. C.


4. Approved. E. J. RISTEDT, 30 Aug 1945
Director Public Works and Utilities Sub-Commission A. C.

PUBLIC WORKS & UTILITIES - A.M.G. - RECOMMENDED - 6730 - MILAN

declassified E.O. 12356 Section 3.3/NND No. 785019

Declassified E.O. 12356 Section 3.3/NND No. 785019

Declassified E.O. 12356 Section 3.3/NND No. 785019

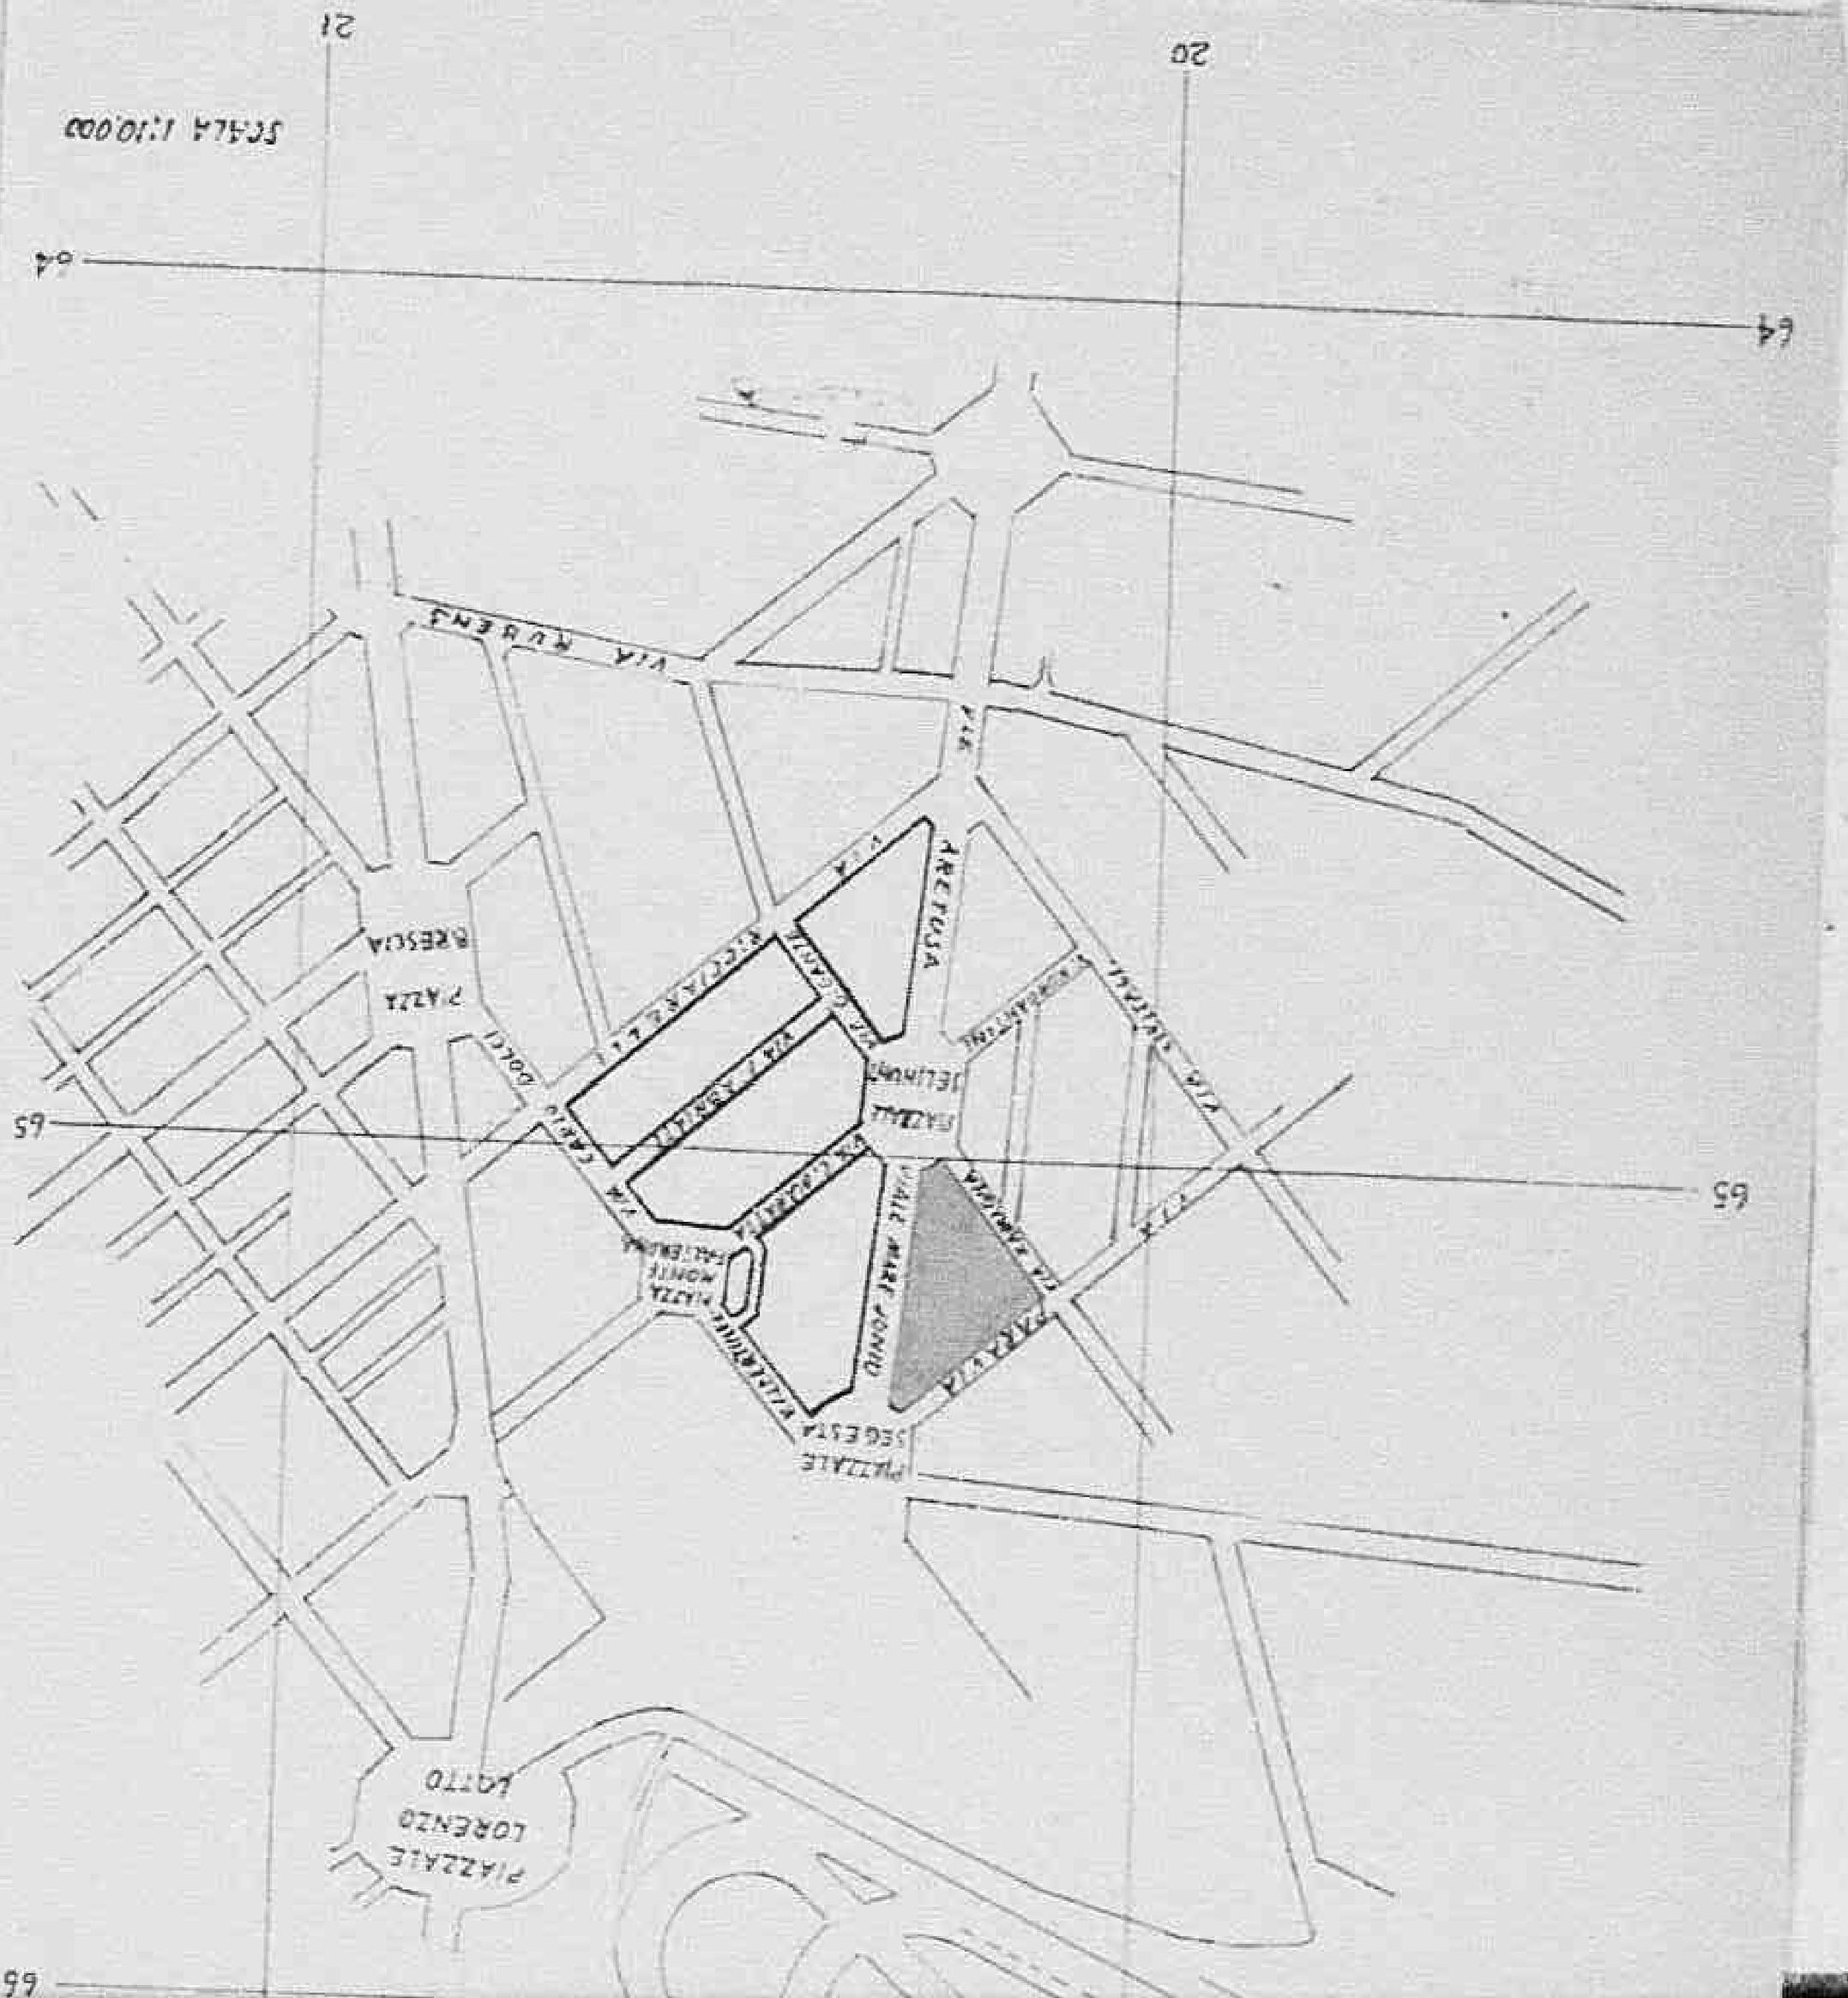

FORM A C-1
(Estimate Rev - 7 June 44)

HEADQUARTERS

ALLIED COMMISSION

PUBLIC WORKS AND UTILITIES SUB-COMMISSION

M-2114

ESTIMATE OF WORK TO BE CARRIED OUT
Perizia lavori da eseguirsi

NOTE: This form to be filled in triplicate; one copy to be retained in Sub-Comm. H. Q. File, one to be returned to the Regional Engineer when approved, and one to be sent to the Minister of Public Works.
Questo modulo va fatto in triplice copia: una copia rimarrà al Quartiere Generale della Sottocommissione, una sarà restituita all'Ingegnere Capo della Regione dopo l'approvazione ed una sarà inviata al Ministero dei Lavori Pubblici.

J8

ESTIMATE - CAPITAL EXPENDITURE
Perizia **Costo**

Region Lombardia

Province Milano

(APPROVALS)
Approvazioni

1. *(a)* Building, Bridge, Road, Power, Stn, Pumping Stn etc. and location
Fabbricato, ponte, strada, centrale elettrica, centrale idraulica etc. e località Fabbricati urbani siti nei q
tieri Romani-Vittoria-Buenos Aires-Buonarroti.
Lavori in diretta amministrazione

(b) By contract or direct labour
Per contratto o lavoro in economia

(c) Amount of approximate estimate £. 5.000.000.== (cinquemilioni)
Ammontare della perizia

(d) Urgency of project: Somma urgenza
Urgenza del progetto

(e) Probable time for completion Agosto 1945
Data probabile per l'esecuzione

(f) Special remarks Riparazione comunale di una parte degli alloggi ad uso abitazioni popolari, gestiti dall'Istituto Autonomo per le Case Popolari della Provincia di Milano.
Note speciali

2. Certificates:
Certificati

(a) Certified that the attached approximate estimate amounting to lire £. 5.000.000.== (cinquemilioni)
Certifico che l'acclusa perizia ammontante a lire

has been prepared by me; it covers the full requirements of the project, and is reasonable in amount
è stata preparata da me; essa risponde a tutti i dati richiesti dal progetto e l'ammontare è ragionevole

Italian Engineer / Ingegnere Italiano
Signature / Firma
Official designation / Designazione ufficiale
Date, and place / Data e luogo

Ingegnere Capo del Genio Civile
13 AGO. 1945

(b) I agree with the preceding certificate and recommend approval.

22 AGO 1945

C. P. Bolick Col

Date 22-8-45

Declassified E.O. 12356 Section 3.3/NND No. 785019

returned to the Regional Engineer when approved, and one to be sent to the Ministero dei Lavori Pubblici.
sarà restituita all'Ingegnere Capo della Regione dopo l'approvazione ed una sarà inviata al Ministero dei Lavori Pubblici.

J8

ESTIMATE - CAPITAL EXPENDITURE

Perizia — Costo

Region Lombardia

Province Milano

(APPROVALS)

Approvazioni

1. *(a)* Building, Bridge, Road, Power, Stn, Pumping Stn etc. and location
Fabbricato, ponte, strada, centrale elettrica, centrale idraulica etc. e località Fabbricati urbani siti nei q
uari Ammi-Vittorio-Battisti
gari-Bellotto e.e.

(b) By contract or direct labour Lavori in diretta amministrazione
Per contratto o lavoro in economia

(c) Amount of approximate estimate £. 5.000.000.— (cinquemilioni)
Ammontare della perizia

(d) Urgency of project: Docum urgente
Urgenza del progetto

(e) Probable time for completion Agosto 1945
Data probabile per l'esecuzione

(f) Special remarks Ripartizione comunale ed uno sotto degli alloggi ad uno abita-
Note speciali zioni popolari, sedi mente dan eggiati di proprietà dell'Istitu
Autonomo per le Case Popolari della Provincia di Milano.

2. Certificates:
Certificati

(a) Certified that the attached approximate estimate amounting to lire £. 5.000.000.— (cinquemilioni)
Certifico che l'acclusa perizia ammontante a lire

has been prepared by me: it covers the full requirements of the project, and is reasonable in amount
è stata preparata da me; essa risponde a tutti i dati richiesti dal progetto e l'ammontare è ragionevole.

Italian Engineer / Ingegnere Italiano

Signature / Firma

Official designation / Designazione ufficiale — Ingegnere Capo del Genio Civile

Date, and place / Data e luogo — 13 AGO. 1945

(b) I agree with the preceding certificate and recommend approval. 22 AGO 1945

Regional Engineer, or his representative. Date 27-8-45

6737


3. Approved. ~~(Highway Fund)~~
(Other funds) W. Whitfield Major R. 28/8/45
Chief, Public Works Div. P. W. & C. Sub-Comm. A. C.

4. Approved. E. J. Ristedt — E. J. RISTEDT, Colonel, C. E. — 30 AUG 1945
Director Public Works and Utilities Commission, A. C.

Declassified E.O. 12356 Section 3.3/NND No. 785019

Declassified E.O. 12356 Section 3.3/NND No. 785019

Declassified E.O. 12356 Section 3.3/NND No. 785015

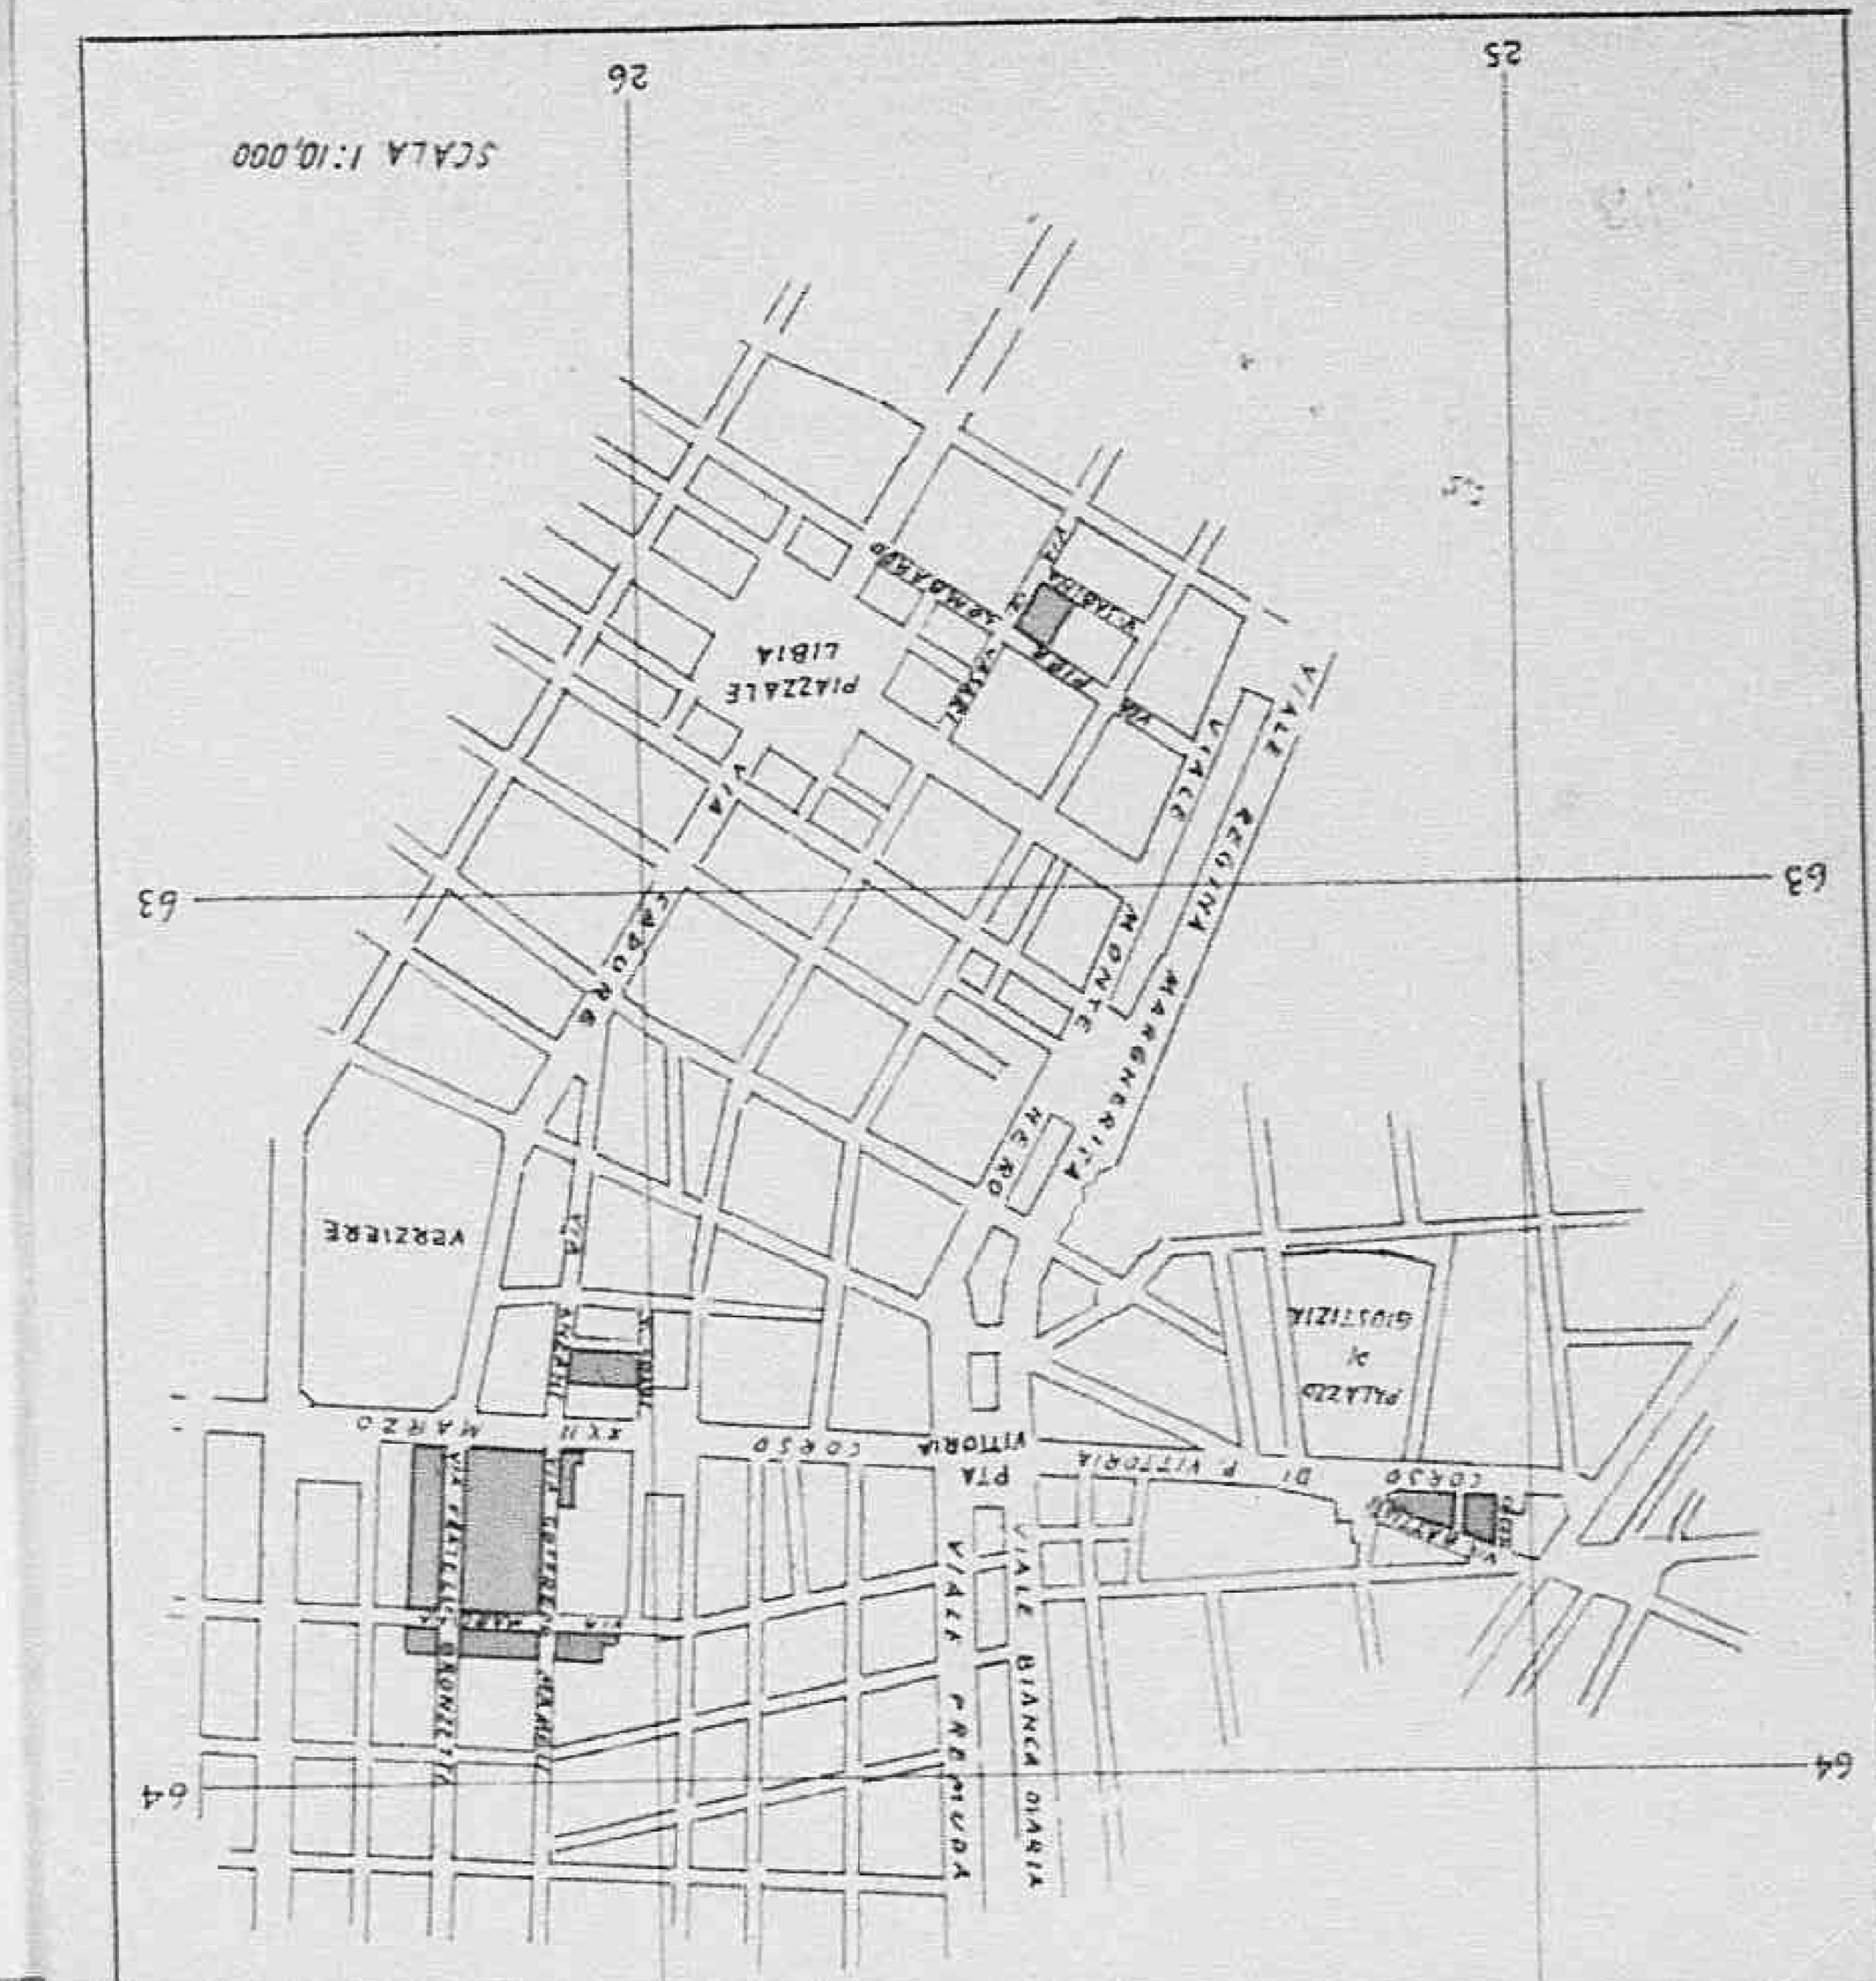

FORM A C-1
(Estimate Rev - 7 June 44)

HEADQUARTERS

ALLIED COMMISSION

PUBLIC WORKS AND UTILITIES SUB-COMMISSION

M-2113

ESTIMATE OF WORK TO BE CARRIED OUT
Perizia lavori da eseguirsi

NOTE: This form to be filled in triplicate; one copy to be retained in Sub-Comm. H. Q., File, one to be
Questo modulo va fatto in triplice copia; una copia rimarrà al Quartiere Generale della Sottocommissione, una
returned to the Regional Engineer when approved, and one to be sent to the Minister of Public Works.
sarà restituita all'Ingegnere Capo della Regione dopo l'approvazione ed una sarà inviata al Ministero dei Lavori Pubblici.

47

ESTIMATE - CAPITAL EXPENDITURE
Perizia **Costo**

Region Lombardia

Province Milano

(APPROVALS)
Approvazioni

1. *(a)* Building, Bridge, Road, Power, Stn, Pumping Stn etc. and location
Fabbricato, ponte, strada, centrale elettrica, centrale idraulica etc. e località

Fabbricati Urbani siti nei quartieri Niguarda-Giovio-Magenta-Vepra-Maggio

(b) By contract or direct labour
Per contratto o lavoro in economia

Lavori in diretta amministrazione

(c) Amount of approximate estimate
Ammontare della perizia

L. 3.405.000.-- (tremilioniquattrocentocinquemila)

(d) Urgency of project:
Urgenza del progetto

Somma urgenza

(e) Probable time for completion
Data probabile per l'esecuzione

Agosto 1945

(f) Special remarks
Note speciali

Ripristino sommario ad una parte degli alloggi ad uso abitazioni popolari, medesimi danneggiati di proprietà dell'Istituto Autonomo per le Case Popolari della Provincia di Milano

2. Certificates:
Certificati

(a) Certified that the attached approximate estimate amounting to lire L. 3.405.000.-- (tremilioni-quattrocentocinquemila)
Certifico che l'acclusa perizia ammontante a lire

has been prepared by me; it covers the full requirements of the project, and is reasonable in amount
è stata preparata da me; essa risponde a tutti i dati richiesti dal progetto e l'ammontare è ragionevole.

Italian Engineer / Ingegnere Italiano

Signature / Firma

Official designation / Designazione ufficiale — Ispettore Capo del Genio Civile

Date, and place / Data e luogo — 13 AGO. 1945

(b) I agree with the preceding certificate and recommend approval. 22 AUG 1945

Date 22-8-45

PUBLIC WORKS & UTILITIES A.M.G. RECOMMENDED W. F. CHAMBERLIN Major F.A. MILAN CITY

Declassified E.O. 12356 Section 3.3/NND No. 785019

returned to the Regional Engineer when approved, and one to be sent to the Minister of Public Works.
sarà restituita all'Ingegnere Capo della Regione dopo l'approvazione ed una sarà inviata al Ministero dei Lavori Pubblici.

47

ESTIMATE - CAPITAL EXPENDITURE

Perizia Costo

Region Lombardia

Province Milano

(APPROVALS)

Approvazioni

1. *(a)* Building, Bridge, Road, Power, Sta, Pumping Stn etc. and location: Fabbricati Urbani siti nei quartieri Lippi-Giovio-Regente-Vespa-Baggio
Fabbricato, ponte, strada, centrale elettrica, centrale idraulica etc. e località

(b) By contract or direct labour: Lavori in diretta amministrazione
Per contratto o lavoro in economia

(c) Amount of approximate estimate: £. 3.405.000.-- (tremilioniquattrocentomila)
Ammontare della perizia

(d) Urgency of project: Somma urgenza
Urgenza del progetto

(e) Probable time for completion: Agosto 1945
Data probabile per l'esecuzione

(f) Special remarks: Riparazione somarie ad una parte degli alloggi ad uso abitazioni popolari, mediamente danneggiati di proprietà dell'Istituto Autonomo per le Case Popolari della Provincia di Milano
Note speciali

2. Certificates:
Certificati

(a) Certified that the attached approximate estimate amounting to lire £. 3.405.000.-- (tremilioni-quattrocentomila)
Certifico che l'acclusa perizia ammontante a lire

has been prepared by me; it covers the full requirements of the project, and is reasonable in amount
è stata preparata da me; essa risponde a tutti i dati richiesti dal progetto e l'ammontare è ragionevole.

Italian Engineer / Ingegnere Italiano — Signature / Firma; Official designation / Designazione ufficiale: Ingegnere Capo Uff. Tecn. Opere Civili

Date, and place / Data e luogo: 13 AGO. 1945

(b) I agree with the preceding certificate and recommend approval. 22 AUG 1945

Col Zolnick Coef
Regional Engineer, or his representative. Date 22-8-45

3. Approved. ~~(Highway Fund)~~
(Other funds) M.W. Hyland Maj SR. 28/8/45
for Chief, Public Works Div. P. W. & U. Sub-Comm. A. C.


4. Approved. E. J. Ristedt — E. J. RISTEDT, Colonel, G.S.C. 30 AUG 1945
AI Director Public Works and Utilities, Commission A. C.


Declassified E.O. 12356 Section 3.3/NND No. 785019


Declassified E.O. 12356 Section 3.3/NND No. 785019

MAPS AND CHARTS TOO LARGE TO FILM
ON ONE EXPOSURE ARE FILMED CLOCKWISE
BEGINNING IN THE UPPER LEFT CORNER,
LEFT TO RIGHT, AND TOP TO BOTTOM.


SEE DIAGRAMS BELOW.

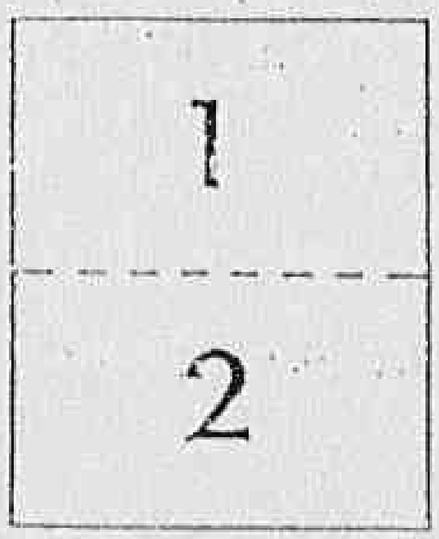

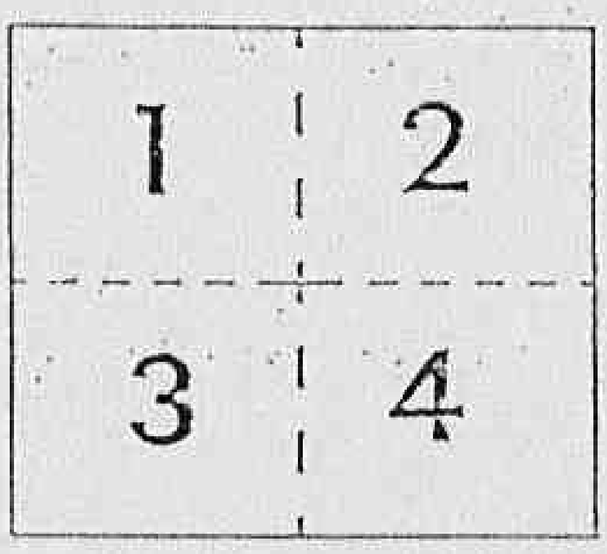


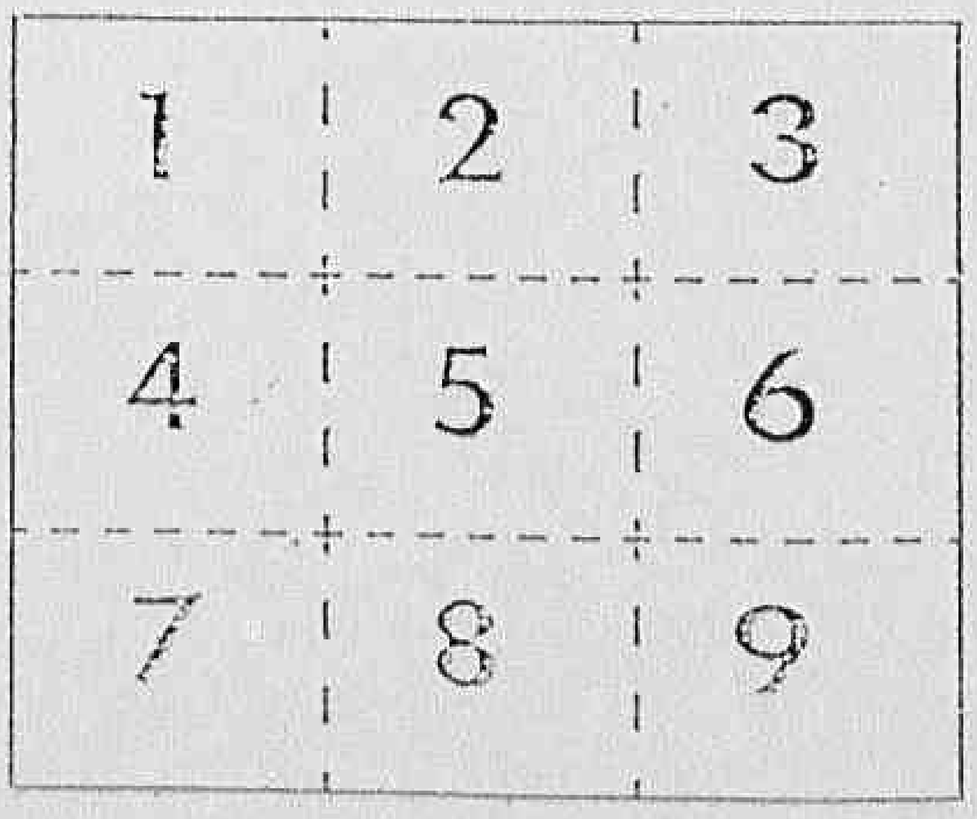

Declassified E.O. 12356 Section 3.3/NND No. 785019

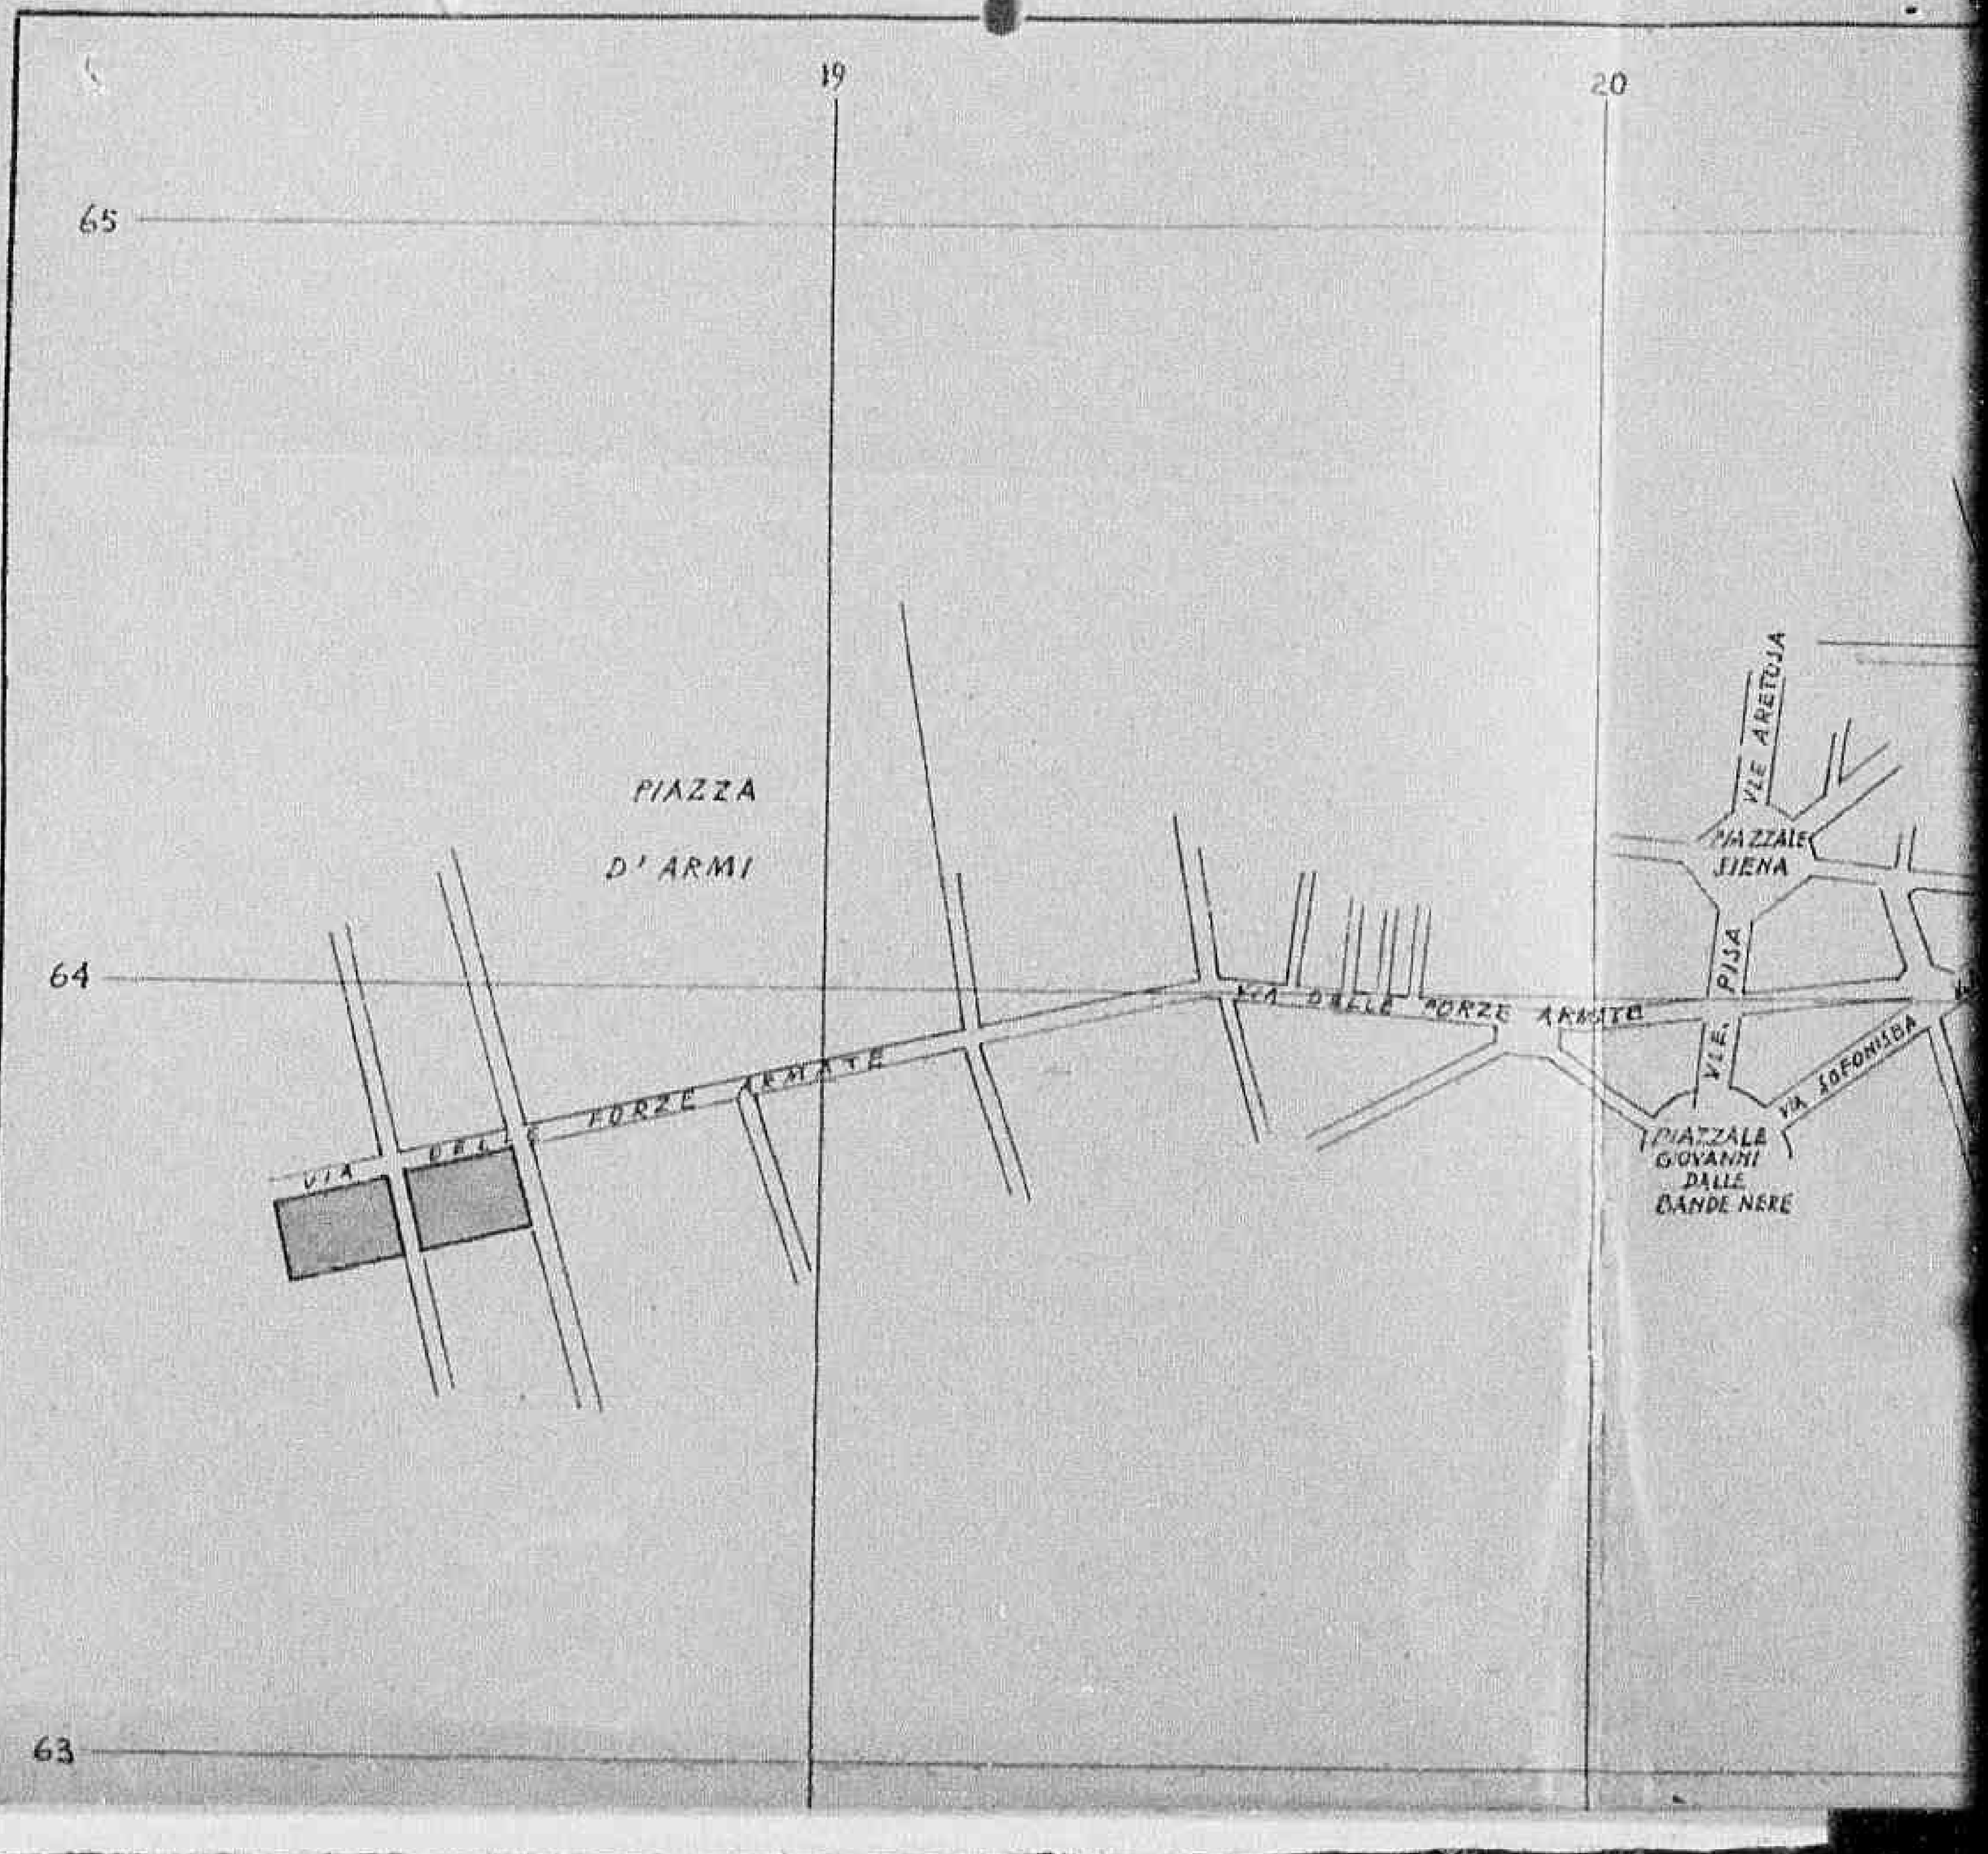


Declassified E.O. 12356 Section 3.3/NND No. 780019

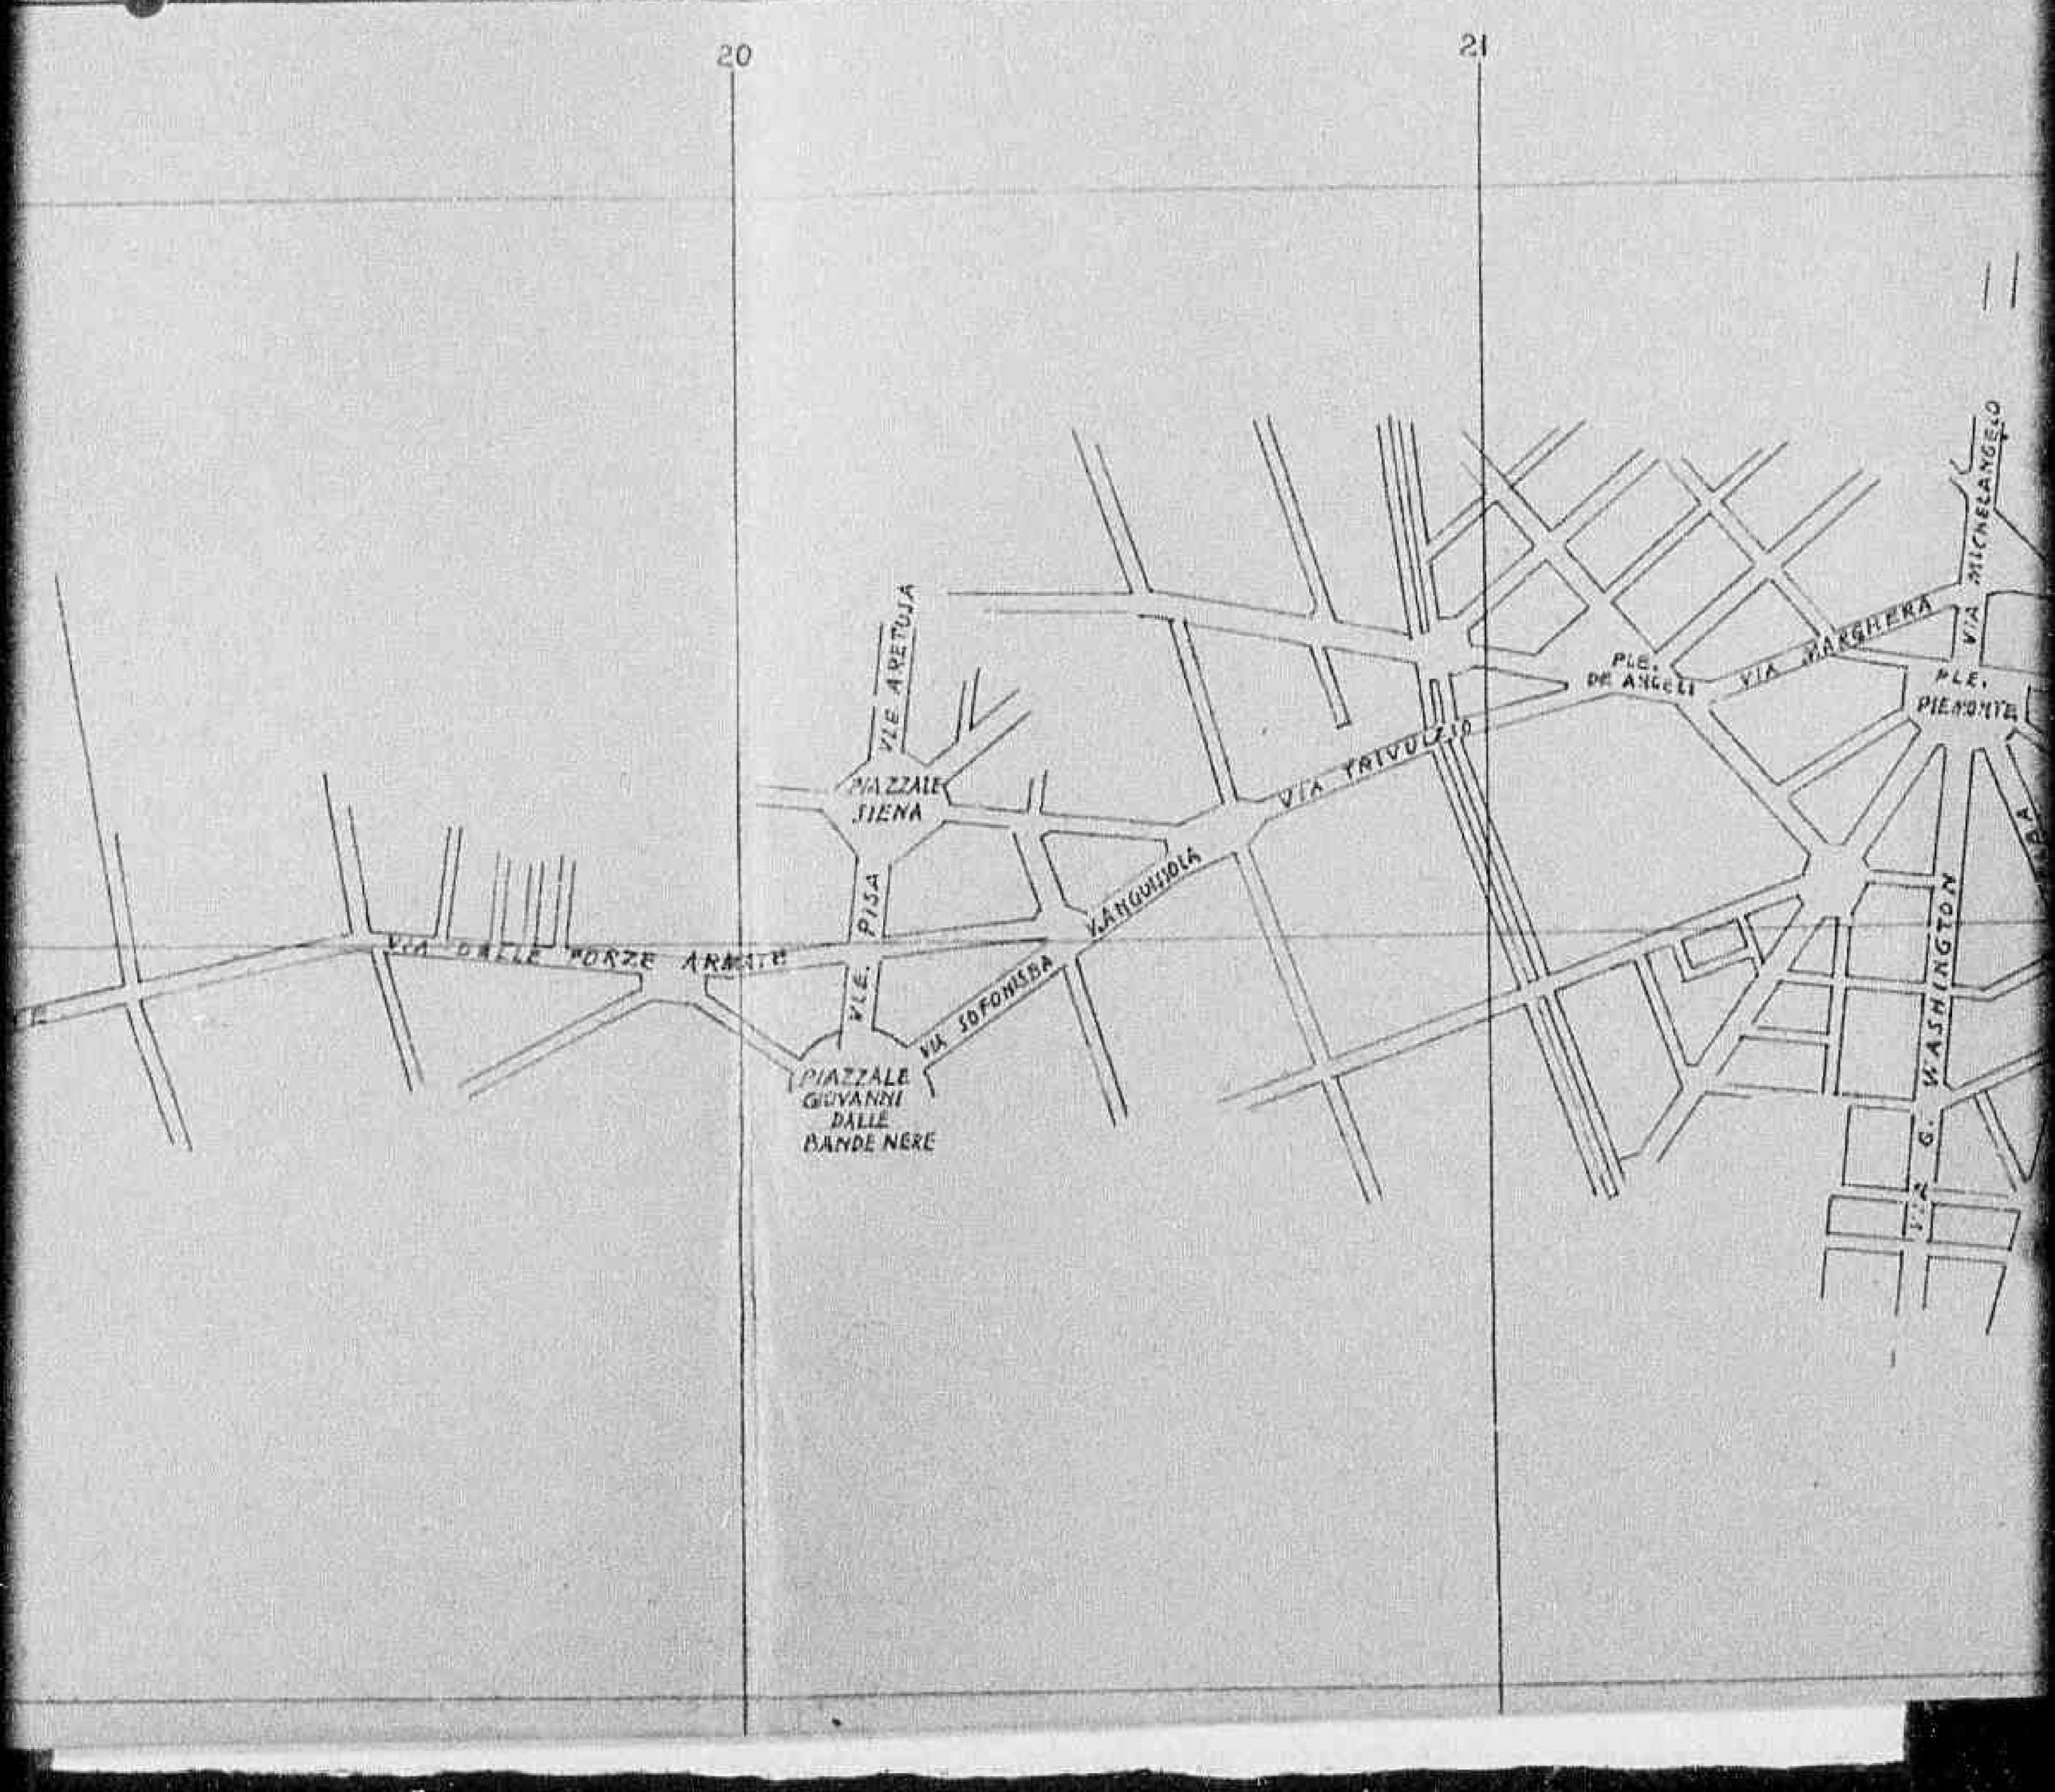


Declassified E.O. 12356 Section 3.3/NND No.


Declassified E.O. 12356 Section 3.3/NND No. 785017

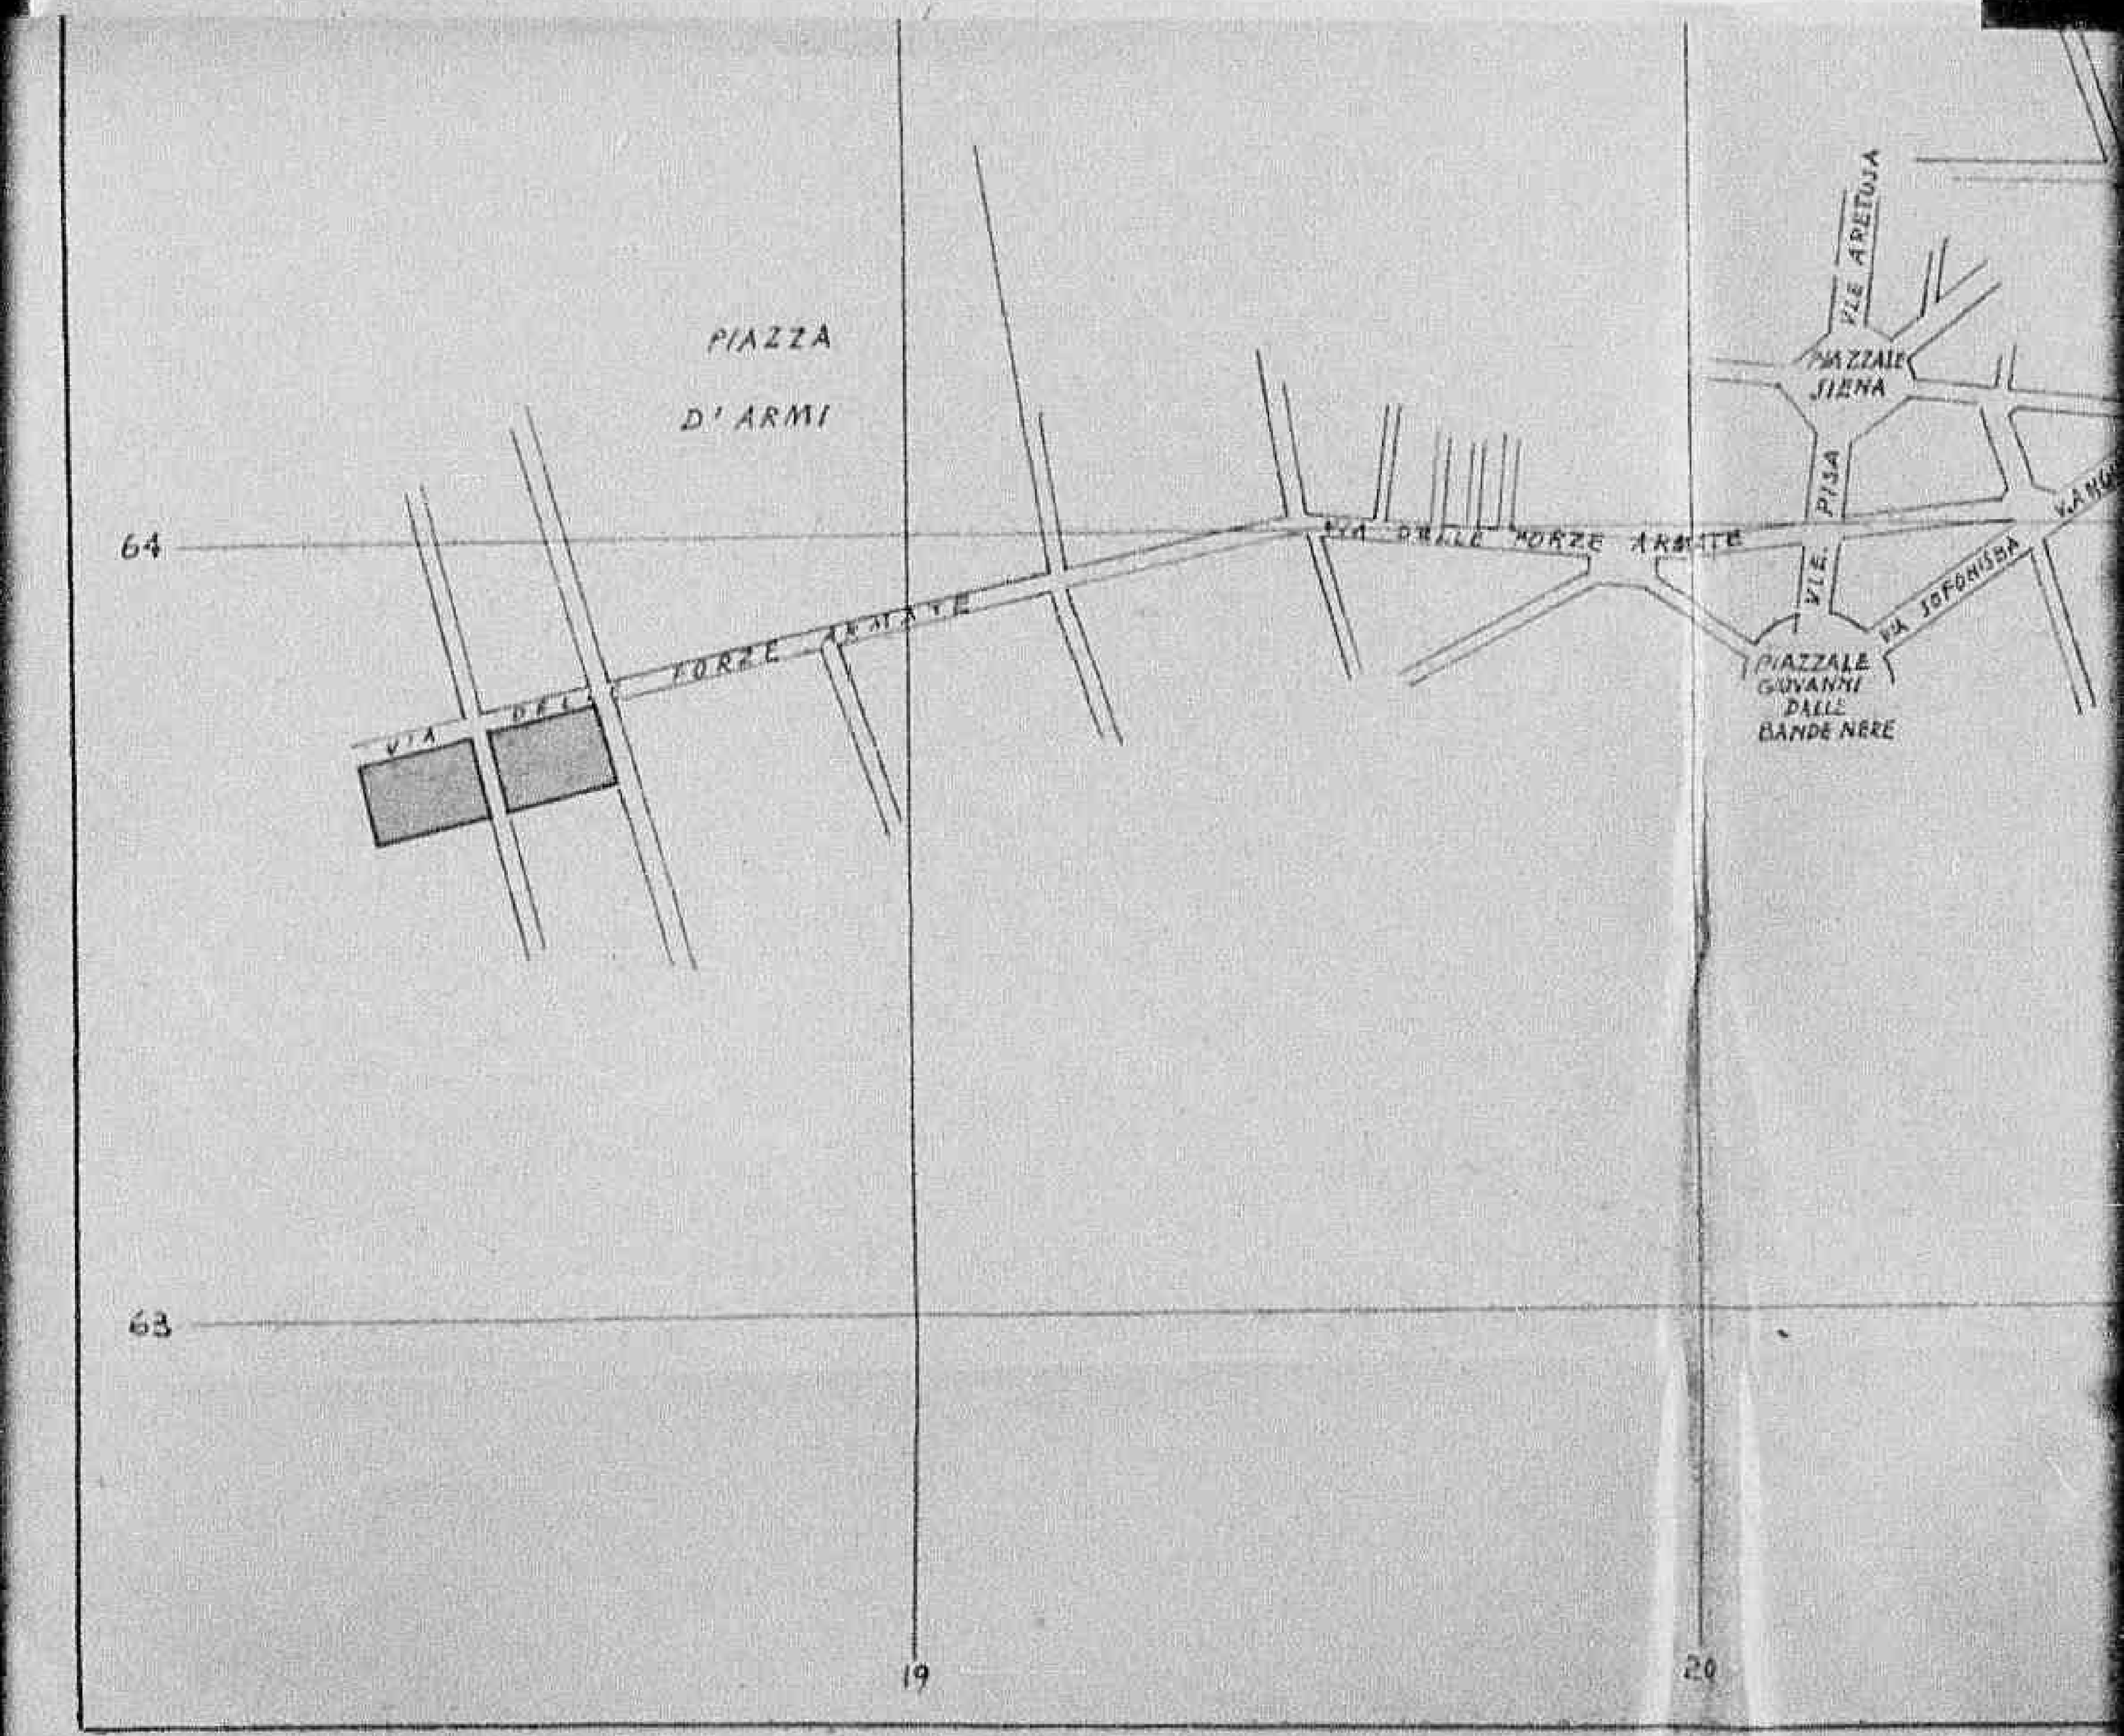

Declassified E.O. 12356 Section 3.3/NND No. 785017

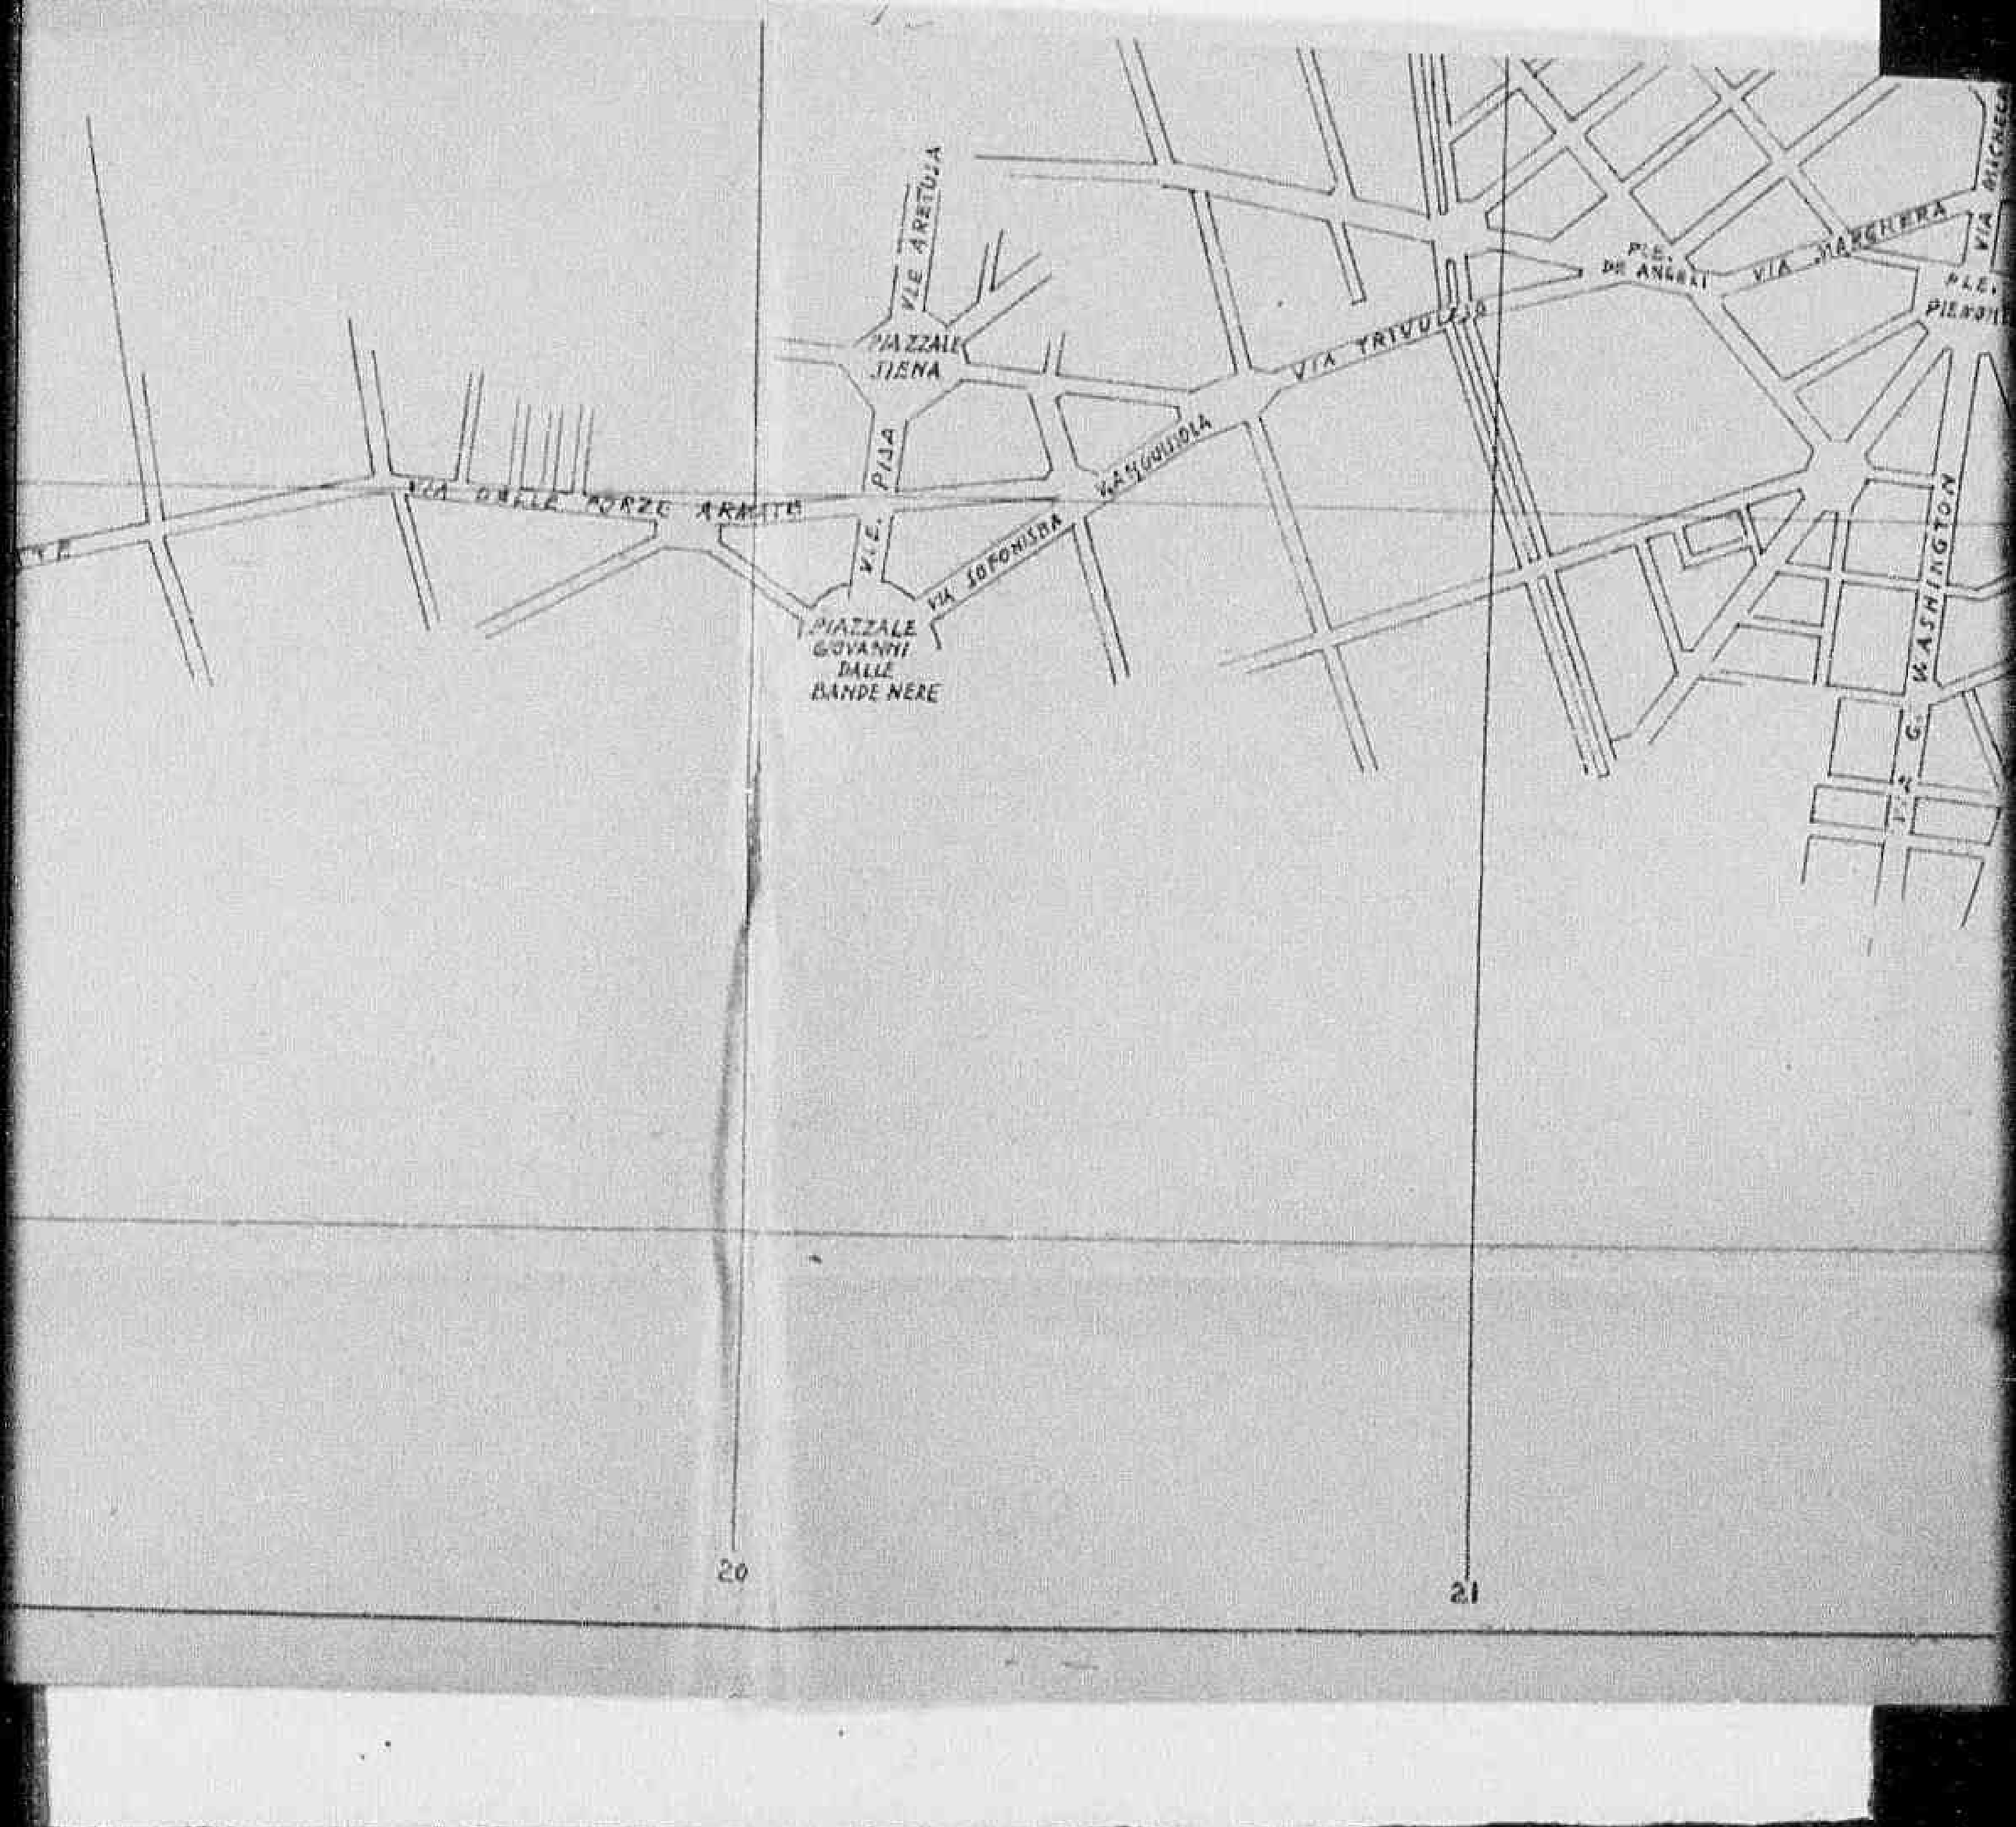

Declassified E.O. 12356 Section 3.3/NND No. 785019

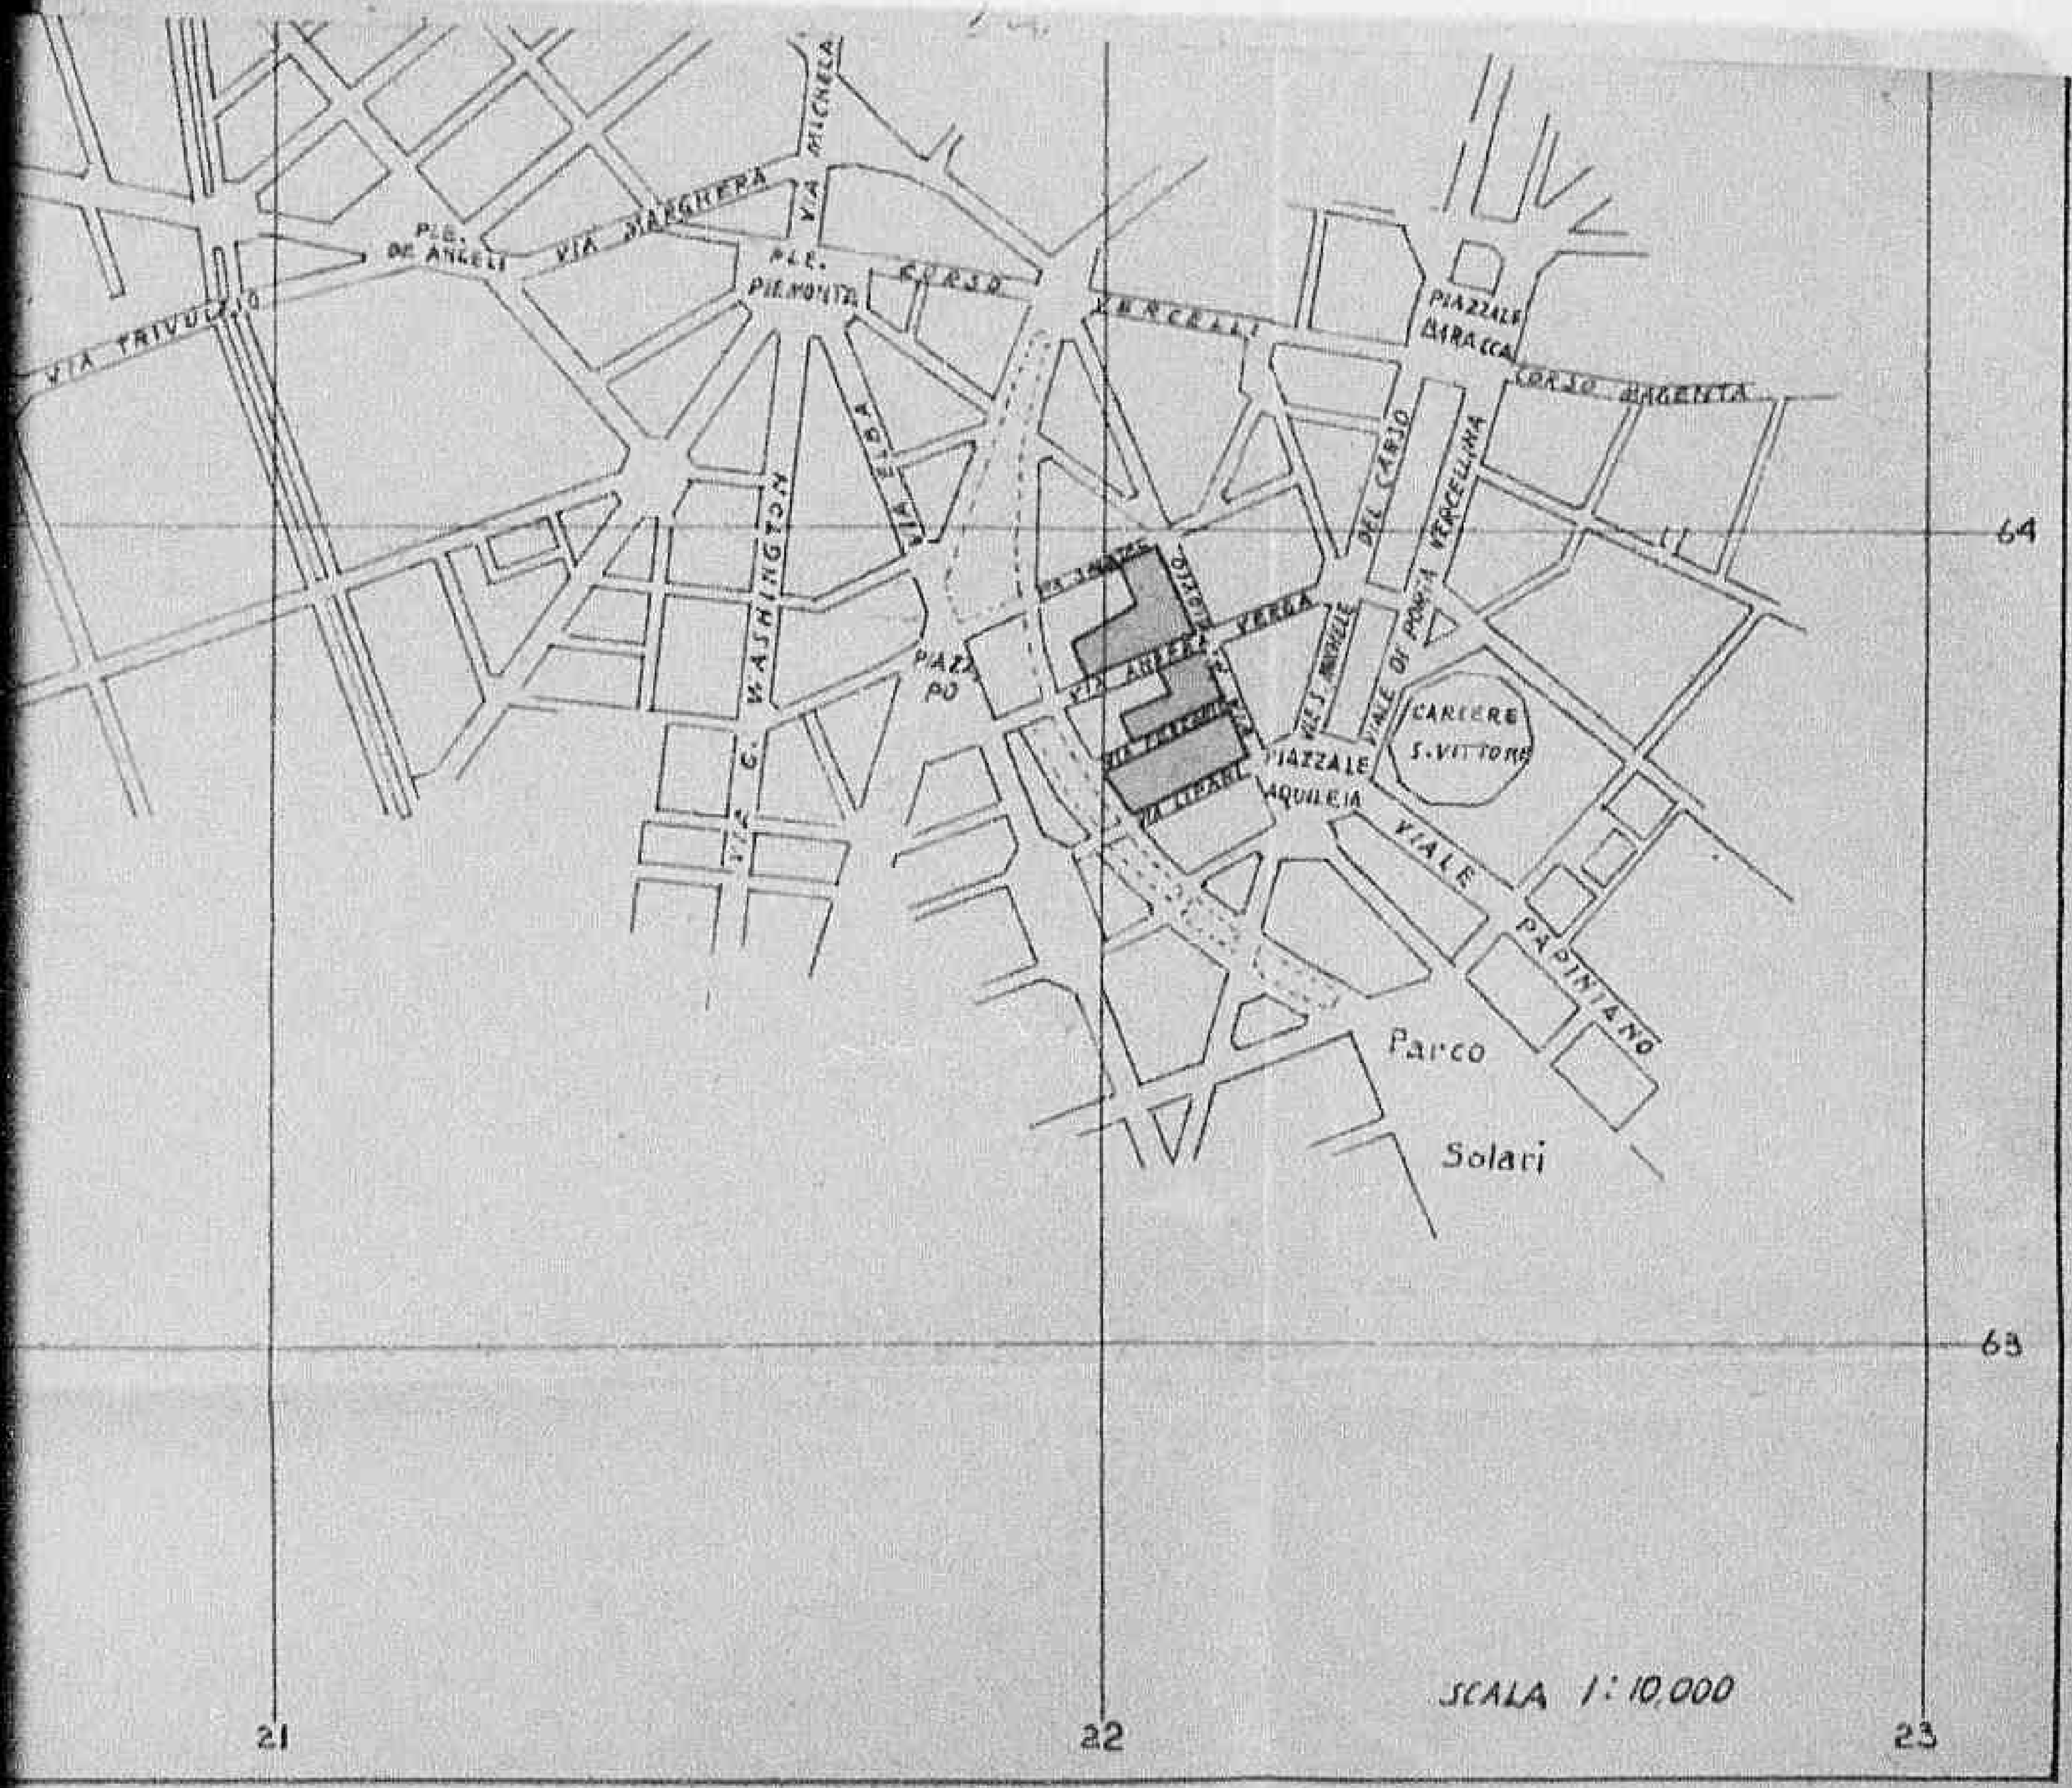

FORM A G-1
(Estimate Rev - 7 June 44)

HEADQUARTERS

ALLIED COMMISSION

PUBLIC WORKS AND UTILITIES SUB-COMMISSION

M-2112

ESTIMATE OF WORK TO BE CARRIED OUT
Perizia lavori da eseguirsi

NOTE: This form to be filled in triplicate; one copy to be retained in Sub-Comm. H. Q., File, one to be returned to the Regional Engineer when approved, and one to be sent to the Minister of Public Works.
Questo modulo va fatto in triplice copia; una copia rimarrà al Quartiere Generale della Sottocommissione, una sarà restituita all'Ingegnere Capo della Regione dopo l'approvazione ed una sarà inviata al Ministero dei Lavori Pubblici.

ESTIMATE - CAPITAL EXPENDITURE
Perizia Costo

Region Lombardia

Province Milano

(APPROVALS)
Approvazioni

1. *(a)* Building, Bridge, Road, Power, Stn, Pumping Stn etc. and location
Fabbricato, ponte, strada, centrale elettrica, centrale idraulica etc. e località: Fabbricati Urbani siti nei quartieri: Breda-Borgo Pirelli-Bicocca-Niguarda-Vil. Diaz-Sanfiorenti.

(b) By contract or direct labour
Per contratto o lavoro in economia: Lavori in diretta amministrazione

(c) Amount of approximate estimate
Ammontare della perizia: £. 1.505.000.== (un milionecinquecentocinquemila)

(d) Urgency of project:
Urgenza del progetto: Somma Urgenza

(e) Probable time for completion
Data probabile per l'esecuzione: Agosto 1945

(f) Special remarks
Note speciali: Riparazione sommaria ad una parte degli alloggi ad uso abitazioni popolari, mediamente danneggiati di proprietà dell'Istituto Autonomo per le Case Popolari della Provincia di Milano

2. **Certificates:**
Certificati

(a) Certified that the attached approximate estimate amounting to lire £. 1.505.000.== (un milione-cinquecentocinquemila)
Certifico che l'acclusa perizia ammontante a lire

has been prepared by me; it covers the full requirements of the project, and is reasonable in amount
è stata preparata da me; essa risponde a tutti i dati richiesti dal progetto e l'ammontare è ragionevole.

Italian Engineer / Ingegnere Italiano
Signature / Firma: *Ingegnere Capo del Genio Civile*
Official designation / Designazione ufficiale
Date, and place / Data e luogo: 13 AGO 1945

(b) I agree with the preceding certificate and recommend approval.

Cap. Balick Cof 27/8/45
Regional Engineer, or his representative. Date

22 AGO 1945

PUBLIC WORKS & UTILITIES - A.M.G. - RECOMMENDED - W. F. CHAMBERLIN - MILAN CITY

Declassified E.O. 12356 Section 3.3/NND No. 785019

Approvazione ed una sarà inviata al Ministero dei Lavori Pubblici.

ESTIMATE - CAPITAL EXPENDITURE

Perizia — Costo

Region Lombardia

(APPROVALS)
Approvazioni

Province Milano

1. *(a)* Building, Bridge, Road, Power, Sin, Pumping Sin etc. and location
Fabbricato, ponte, strada, centrale elettrica, centrale idraulica etc. e località: Fabbricati Urbani siti nei quartieri: Breda-Borgo Pirelli-Piazza-Riguarda-Vil. Diaz-Scalletti.

(b) By contract or direct labour
Per contratto o lavoro in economia: Lavori in diretta amministrazione

(c) Amount of approximate estimate
Ammontare della perizia: £. 1.505.000.== (un milionecinquecentocinque - mila)

(d) Urgency of project:
Urgenza del progetto: Somma Urgenza

(e) Probable time for completion
Data probabile per l'esecuzione: Agosto 1945

(f) Special remarks
Note speciali: Riparazione sommaria ad una parte degli alloggi ad uso abitazioni popolari, mediamente danneggiati di proprietà dell'Istituto Autonomo per le Case Popolari della Provincia di Milano

2. Certificates:
Certificati

(a) Certified that the attached approximate estimate amounting to lire £. 1.505.000.== (un milione-cinquecentocinquemila)
Certifico che l'acclusa perizia ammontante a lire
has been prepared by me; it covers the full requirements of the project, and is reasonable in amount
è stata preparata da me; essa risponde a tutti i dati richiesti dal progetto e l'ammontare è ragionevole.

Italian Engineer / Ingegnere Italiano

Signature / Firma

Official designation / Designazione ufficiale: Ingegnere Capo del Genio Civile

Date, and place / Data e luogo

GENIO CIVILE - MILANO

13 AGO 1945

(b) I agree with the preceding certificate and recommend approval.

Cap. Balick Cmf 27/8/45 Date

Regional Engineer, or his representative.

PUBLIC WORKS & UTILITIES - A.M.G. RECOMMENDED - W. F. CHAMBERLIN - MILAN CITY

22 AGO 1945


6735

3. Approved. ~~(Highway Fund)~~
(Other funds) W. W. Hyland Mg SR. 28/8/45
for Chief, Public Works Div. P. W. & U. Sub-Comm. A. C.


4. Approved. E. J. Ristedt. E J. RISTEDT, 30 AUG 1945
for Director Public Works and Utilities Sub-Commission A. C.

Declassified E.O. 12356 Section 3.3/NND No. 785019


Declassified E.O. 12356 Section 3.3/NND No. 785019

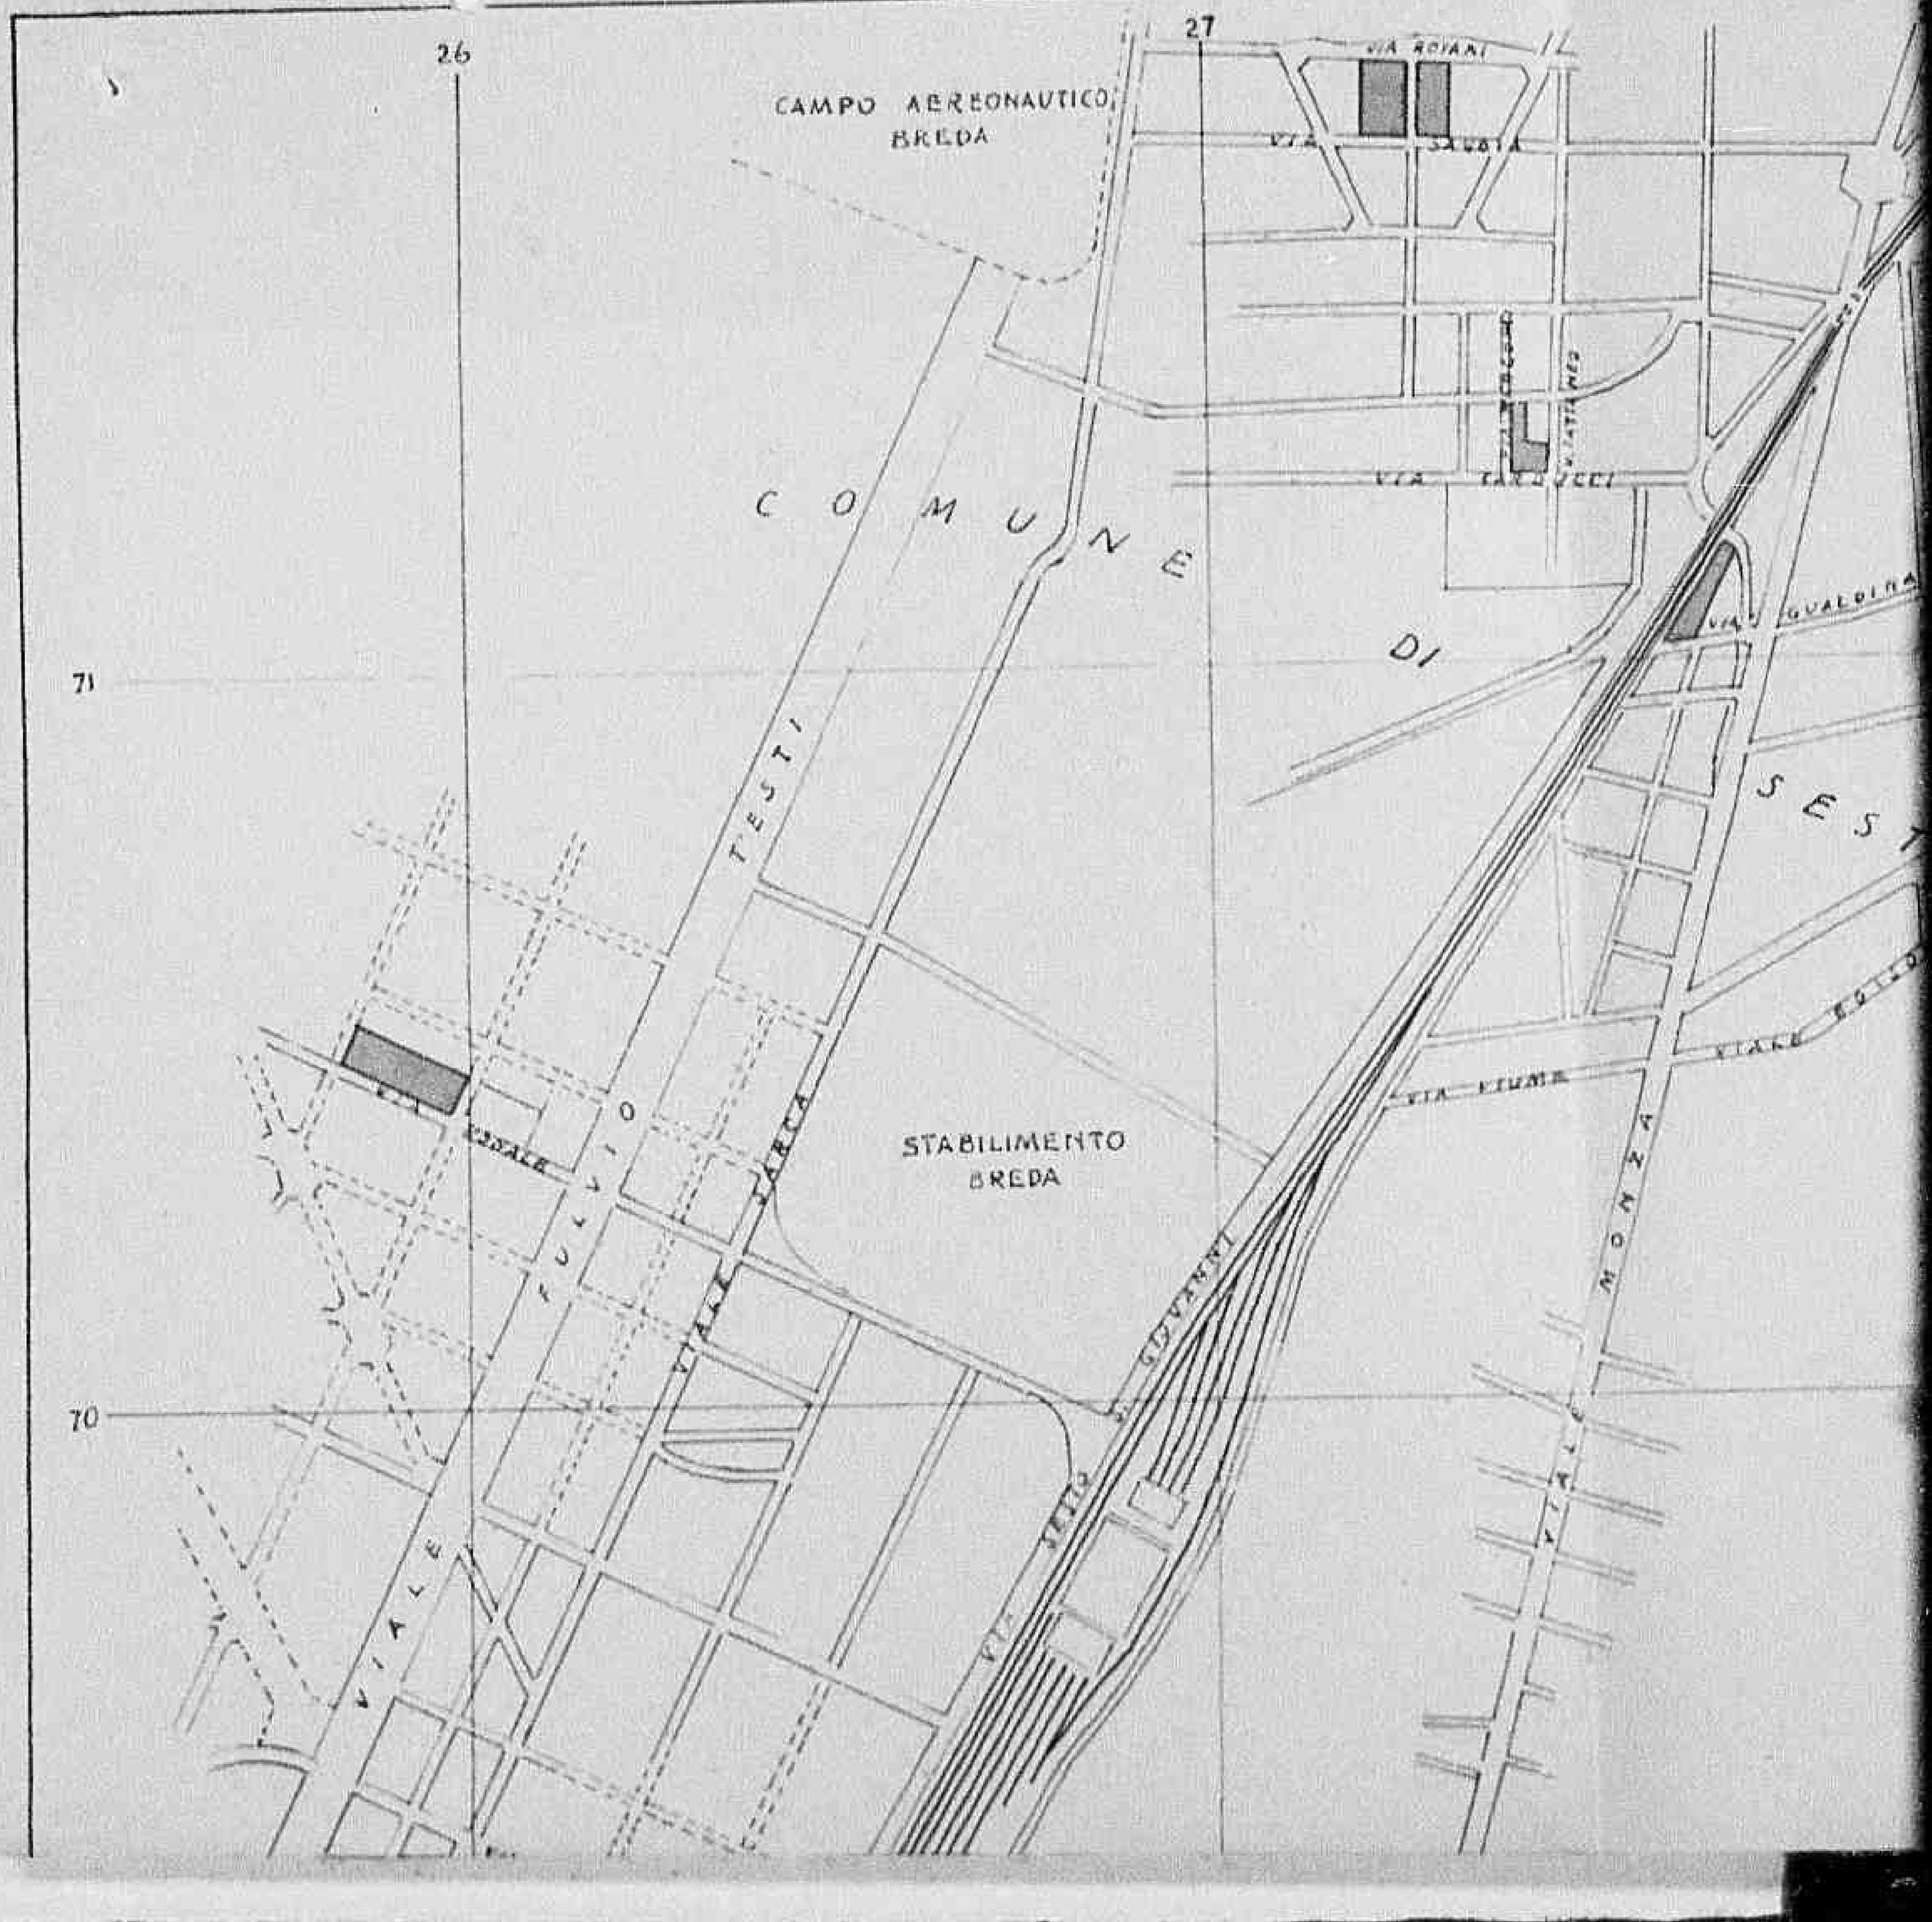


Declassified E.O. 12356 Section 3.3/NND No. 785019

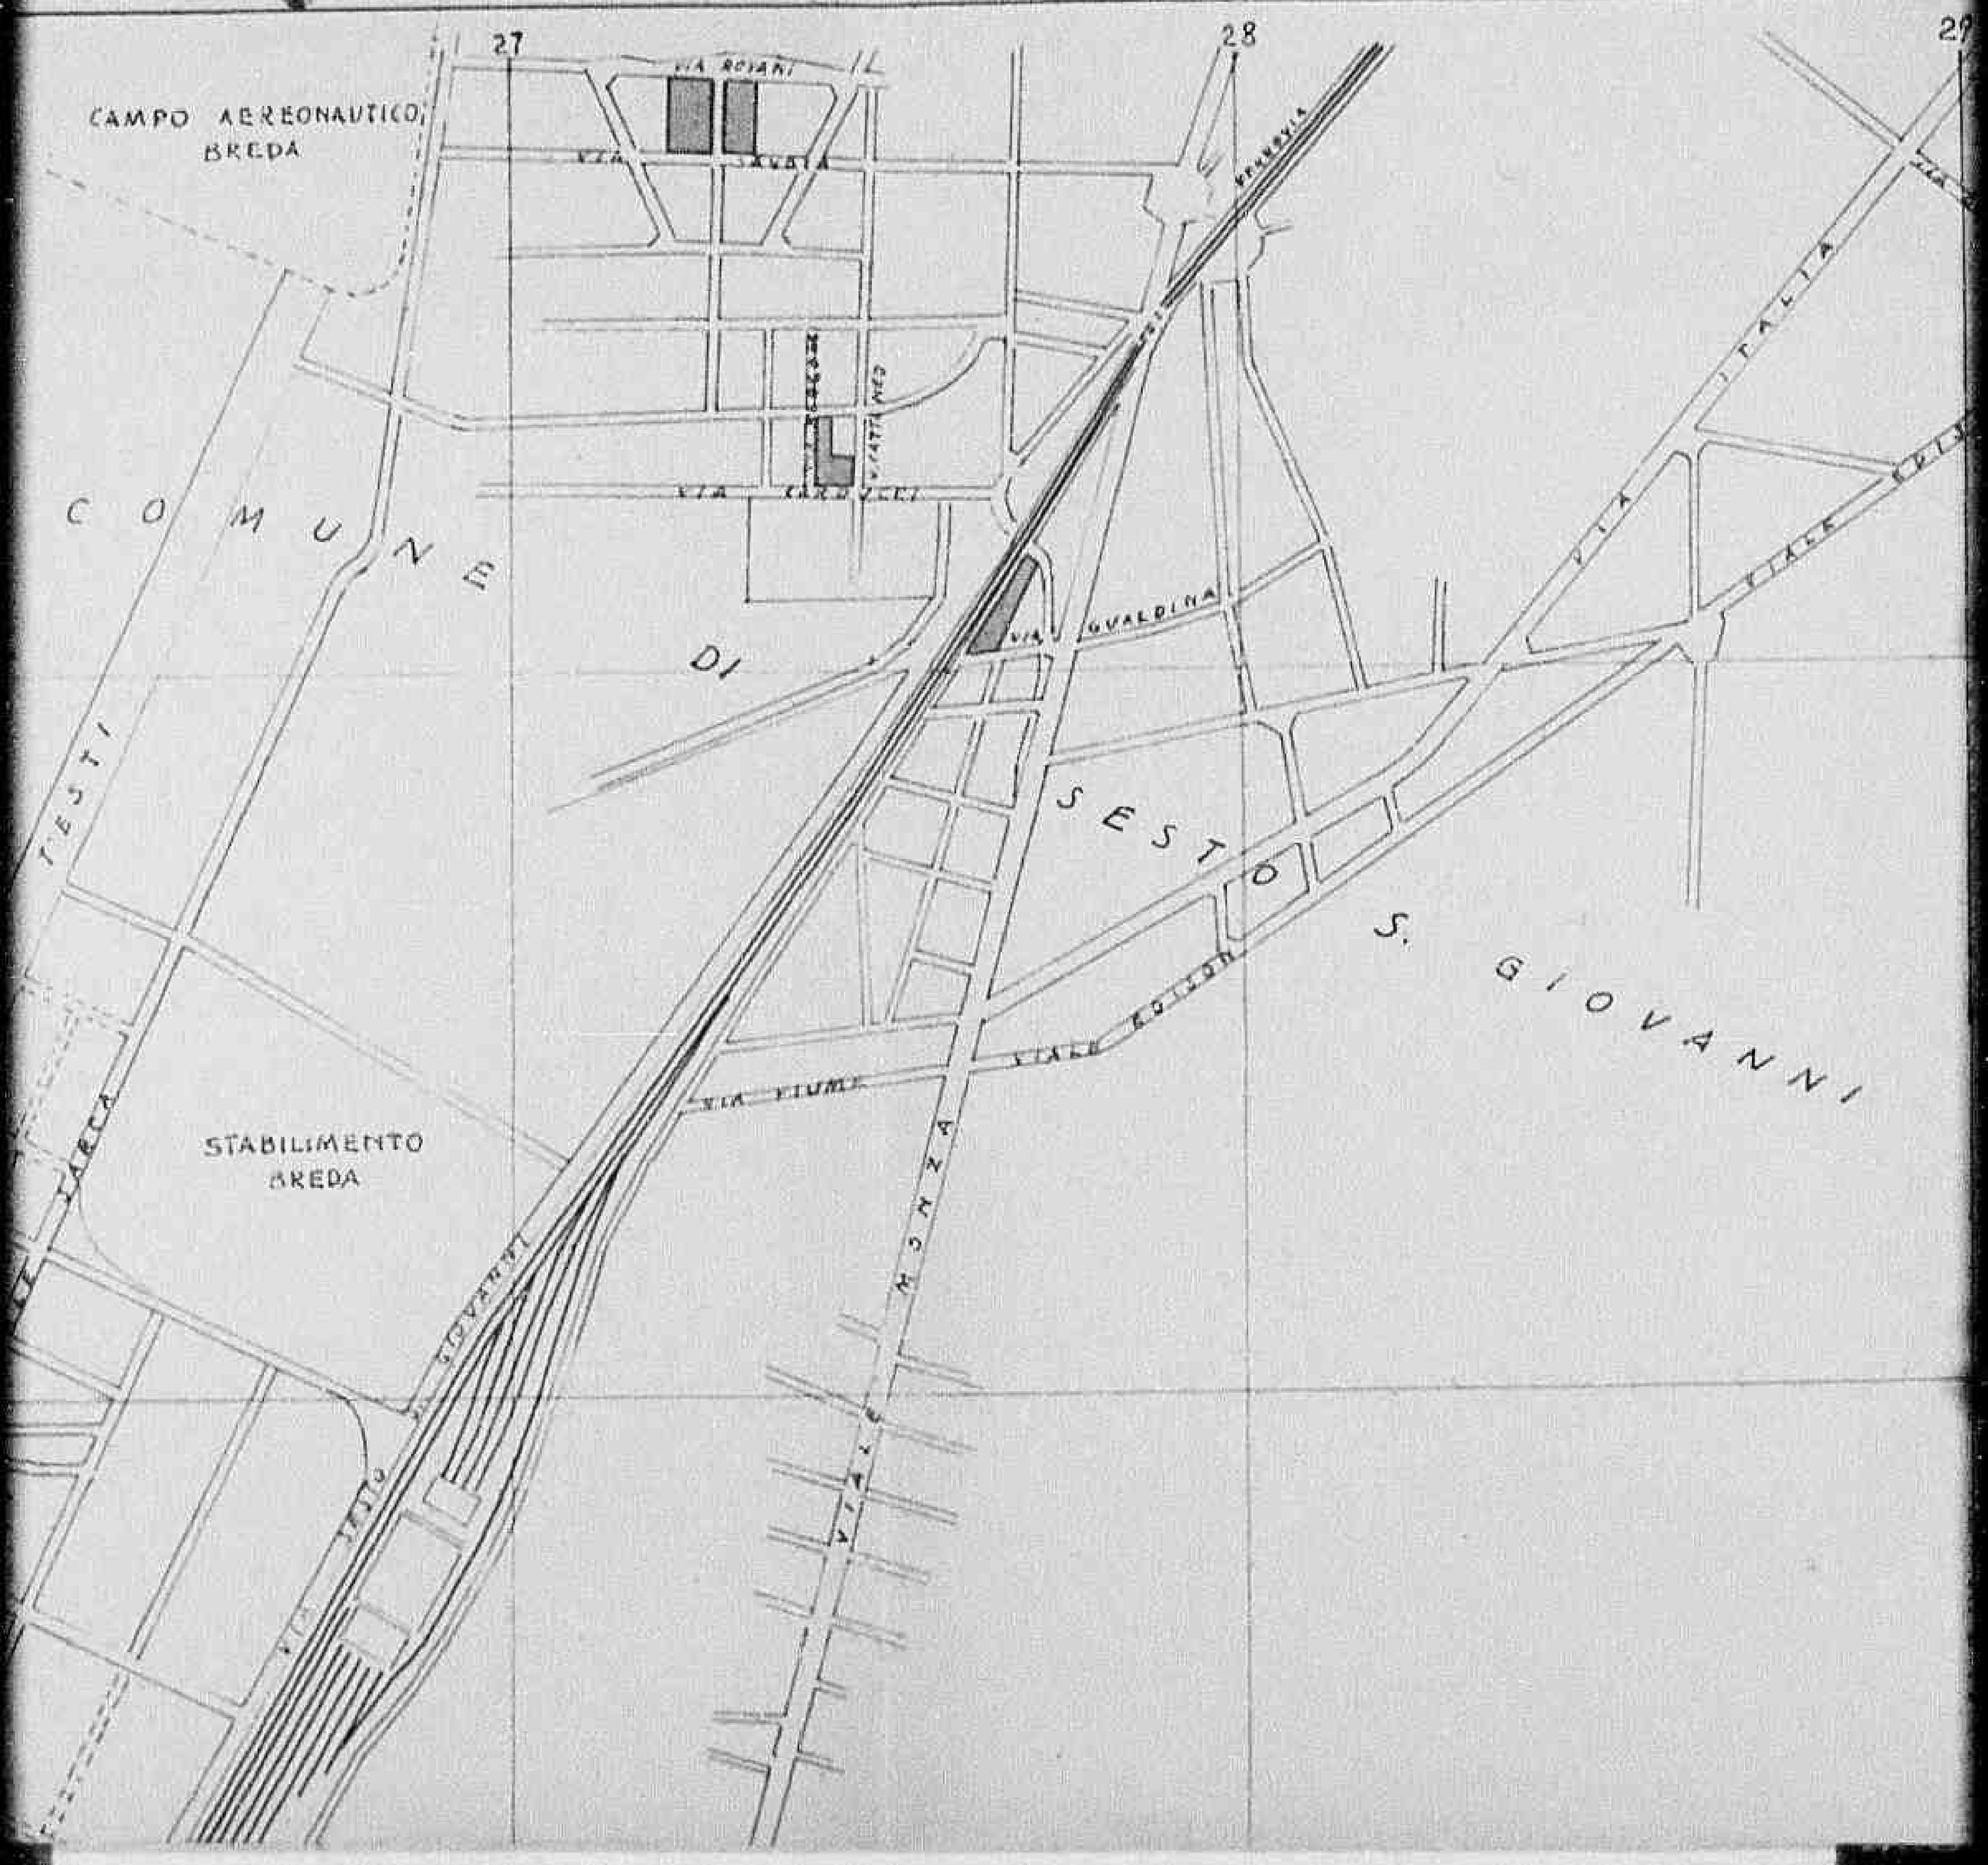


Declassified E.O. 12356 Section 3.3/NND No. 785019

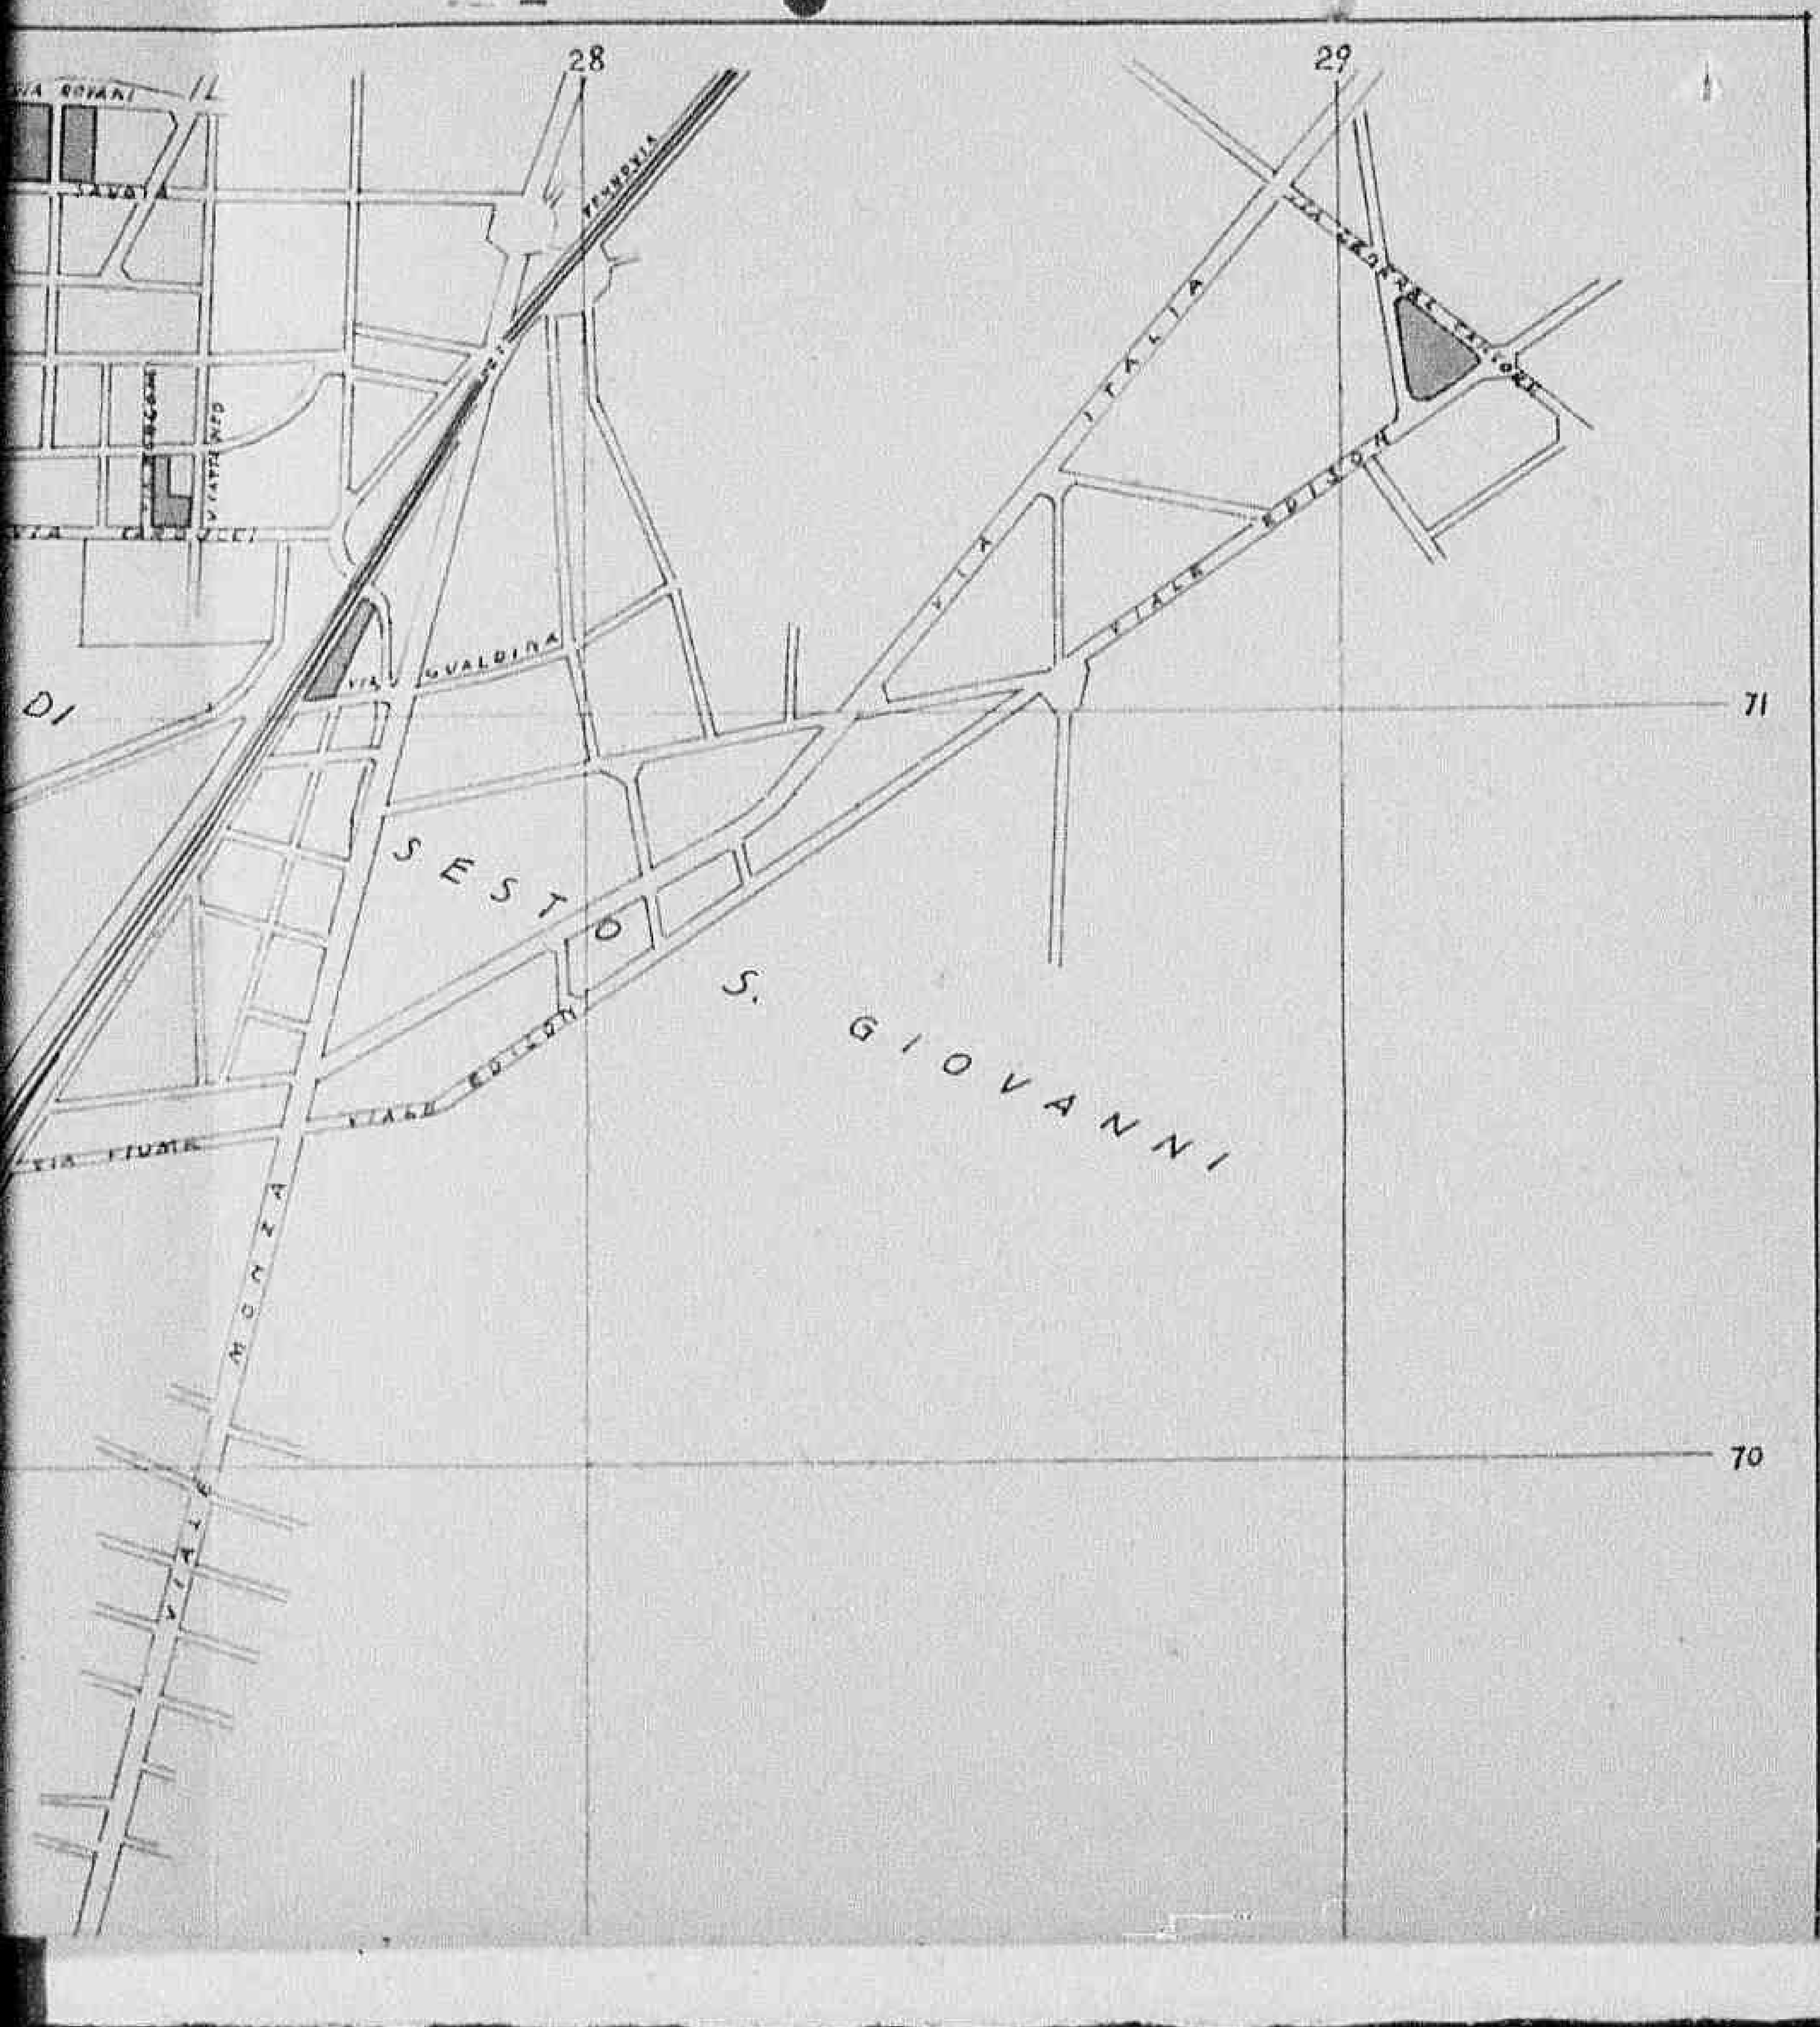


Declassified E.O. 12356 Section 3.3/NND No. 785019

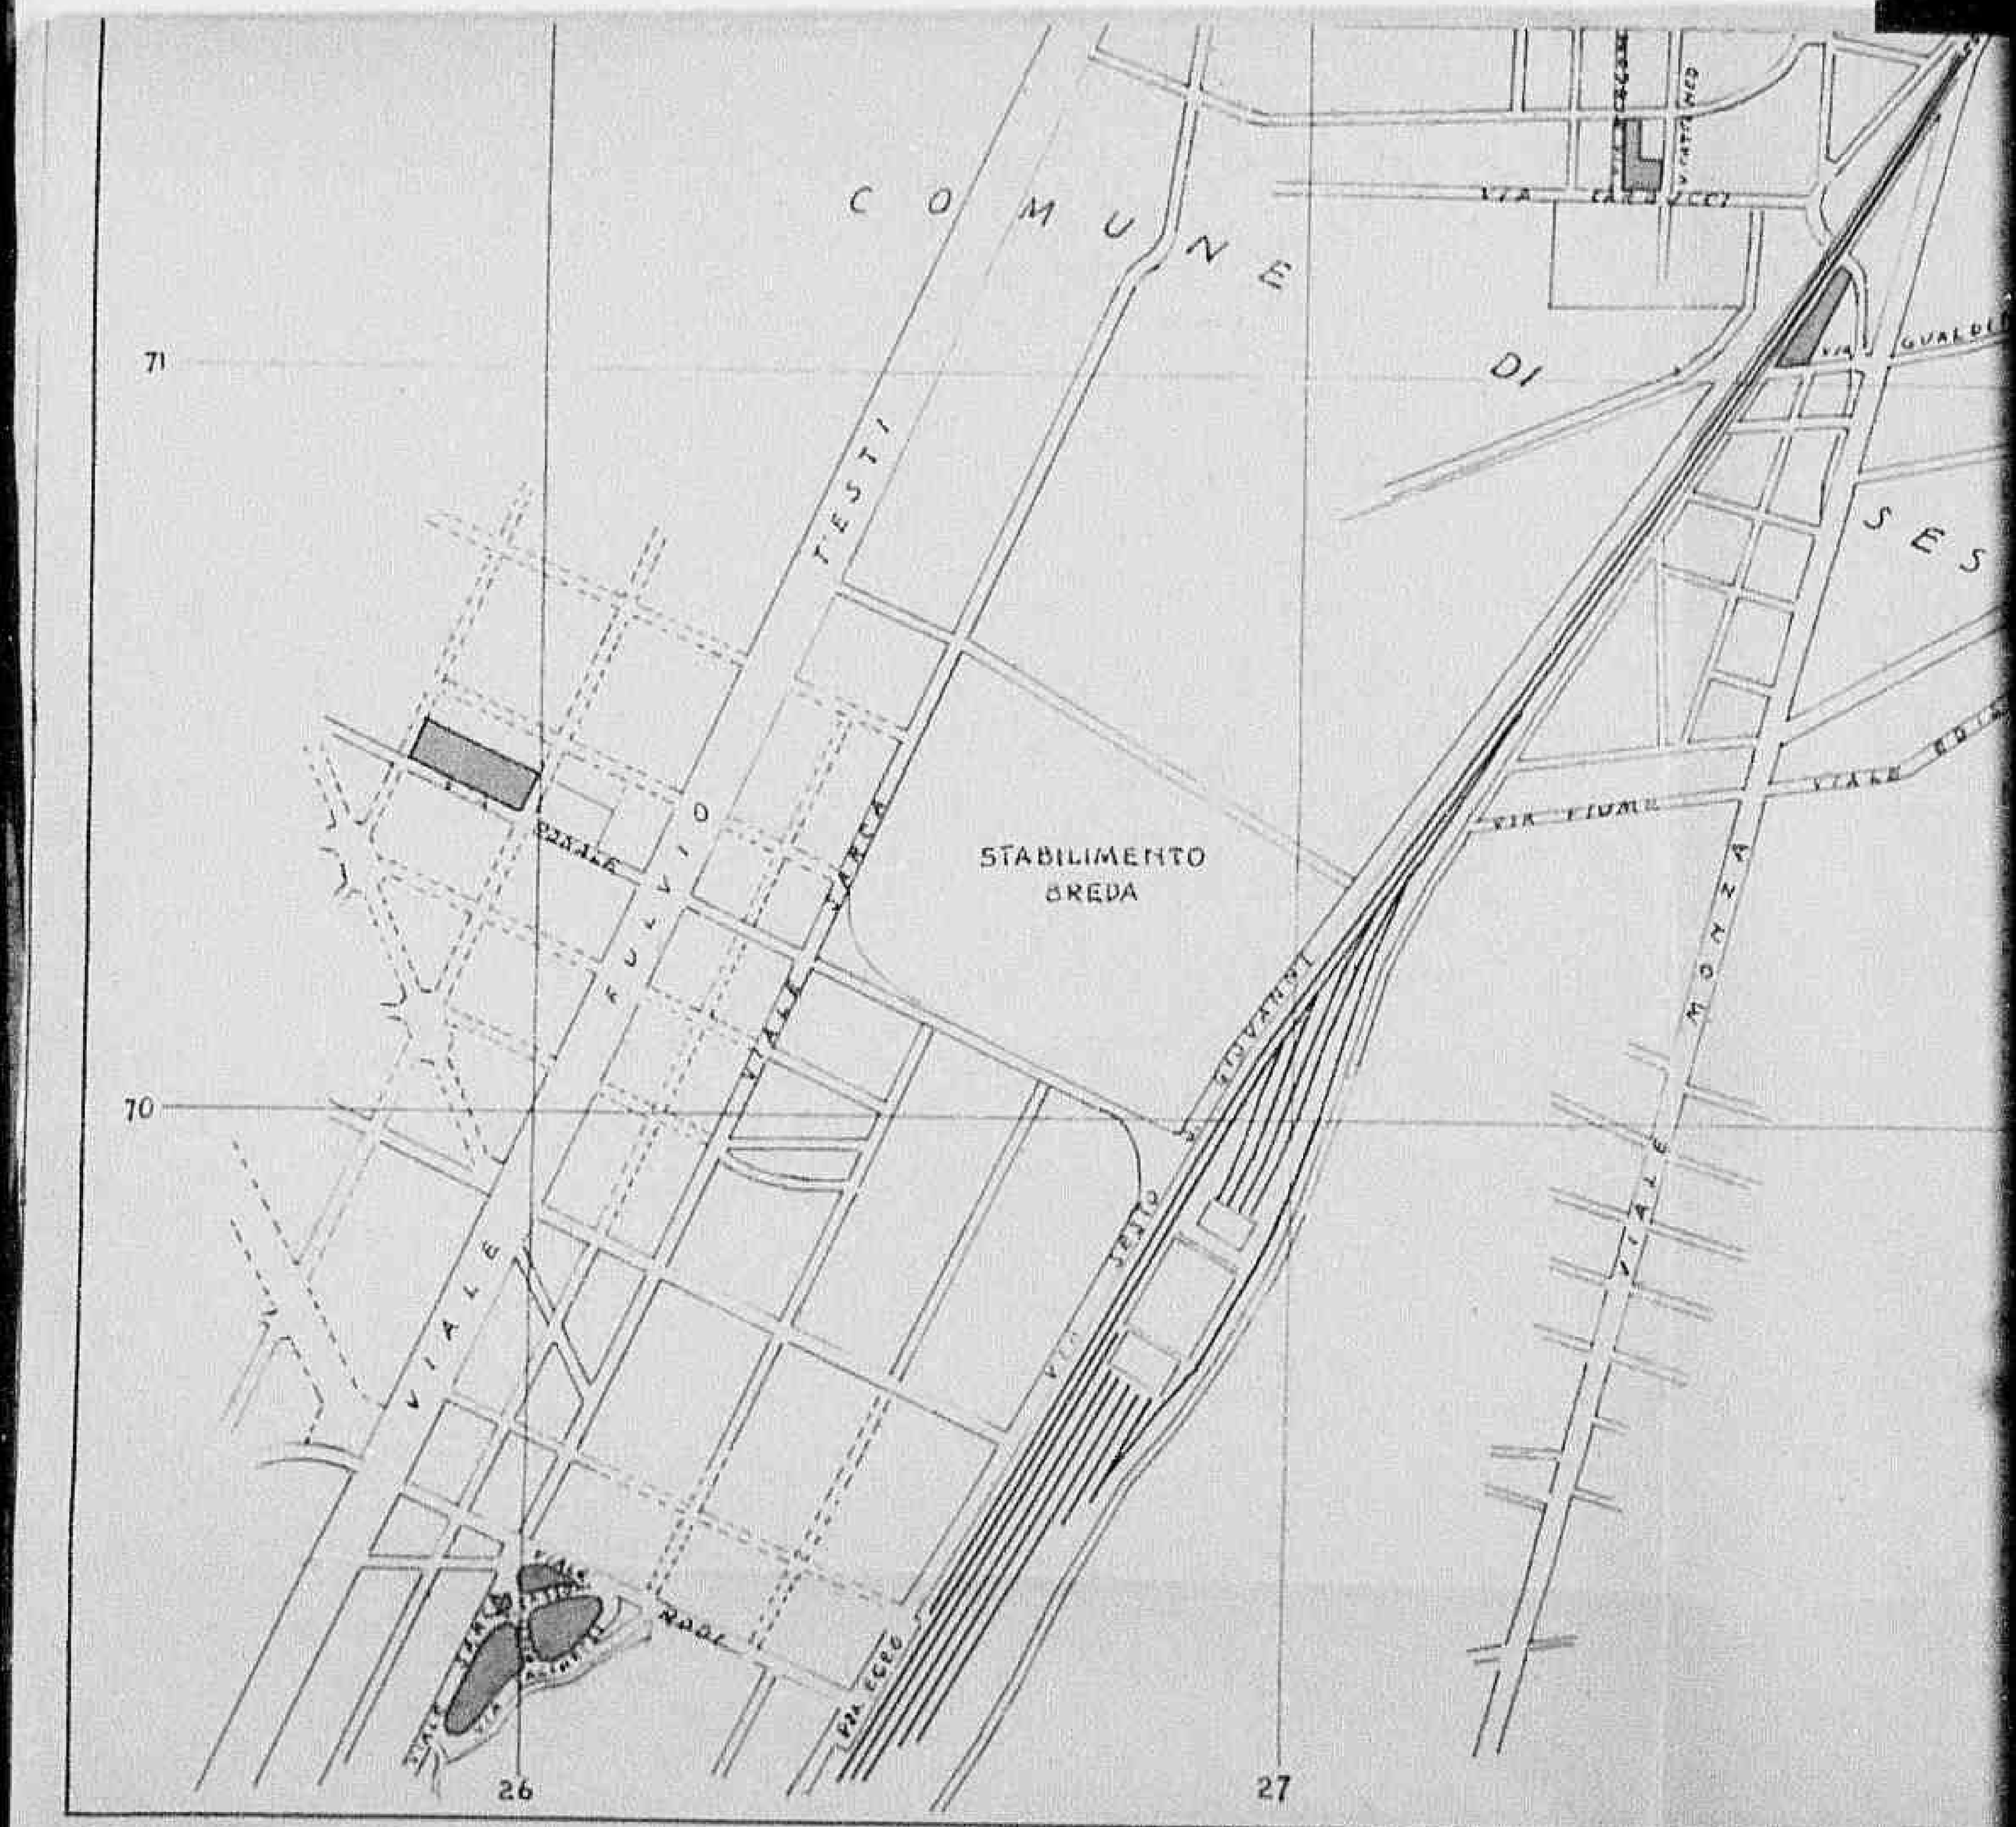

Declassified E.O. 12356 Section 3.3/NND No. 785019

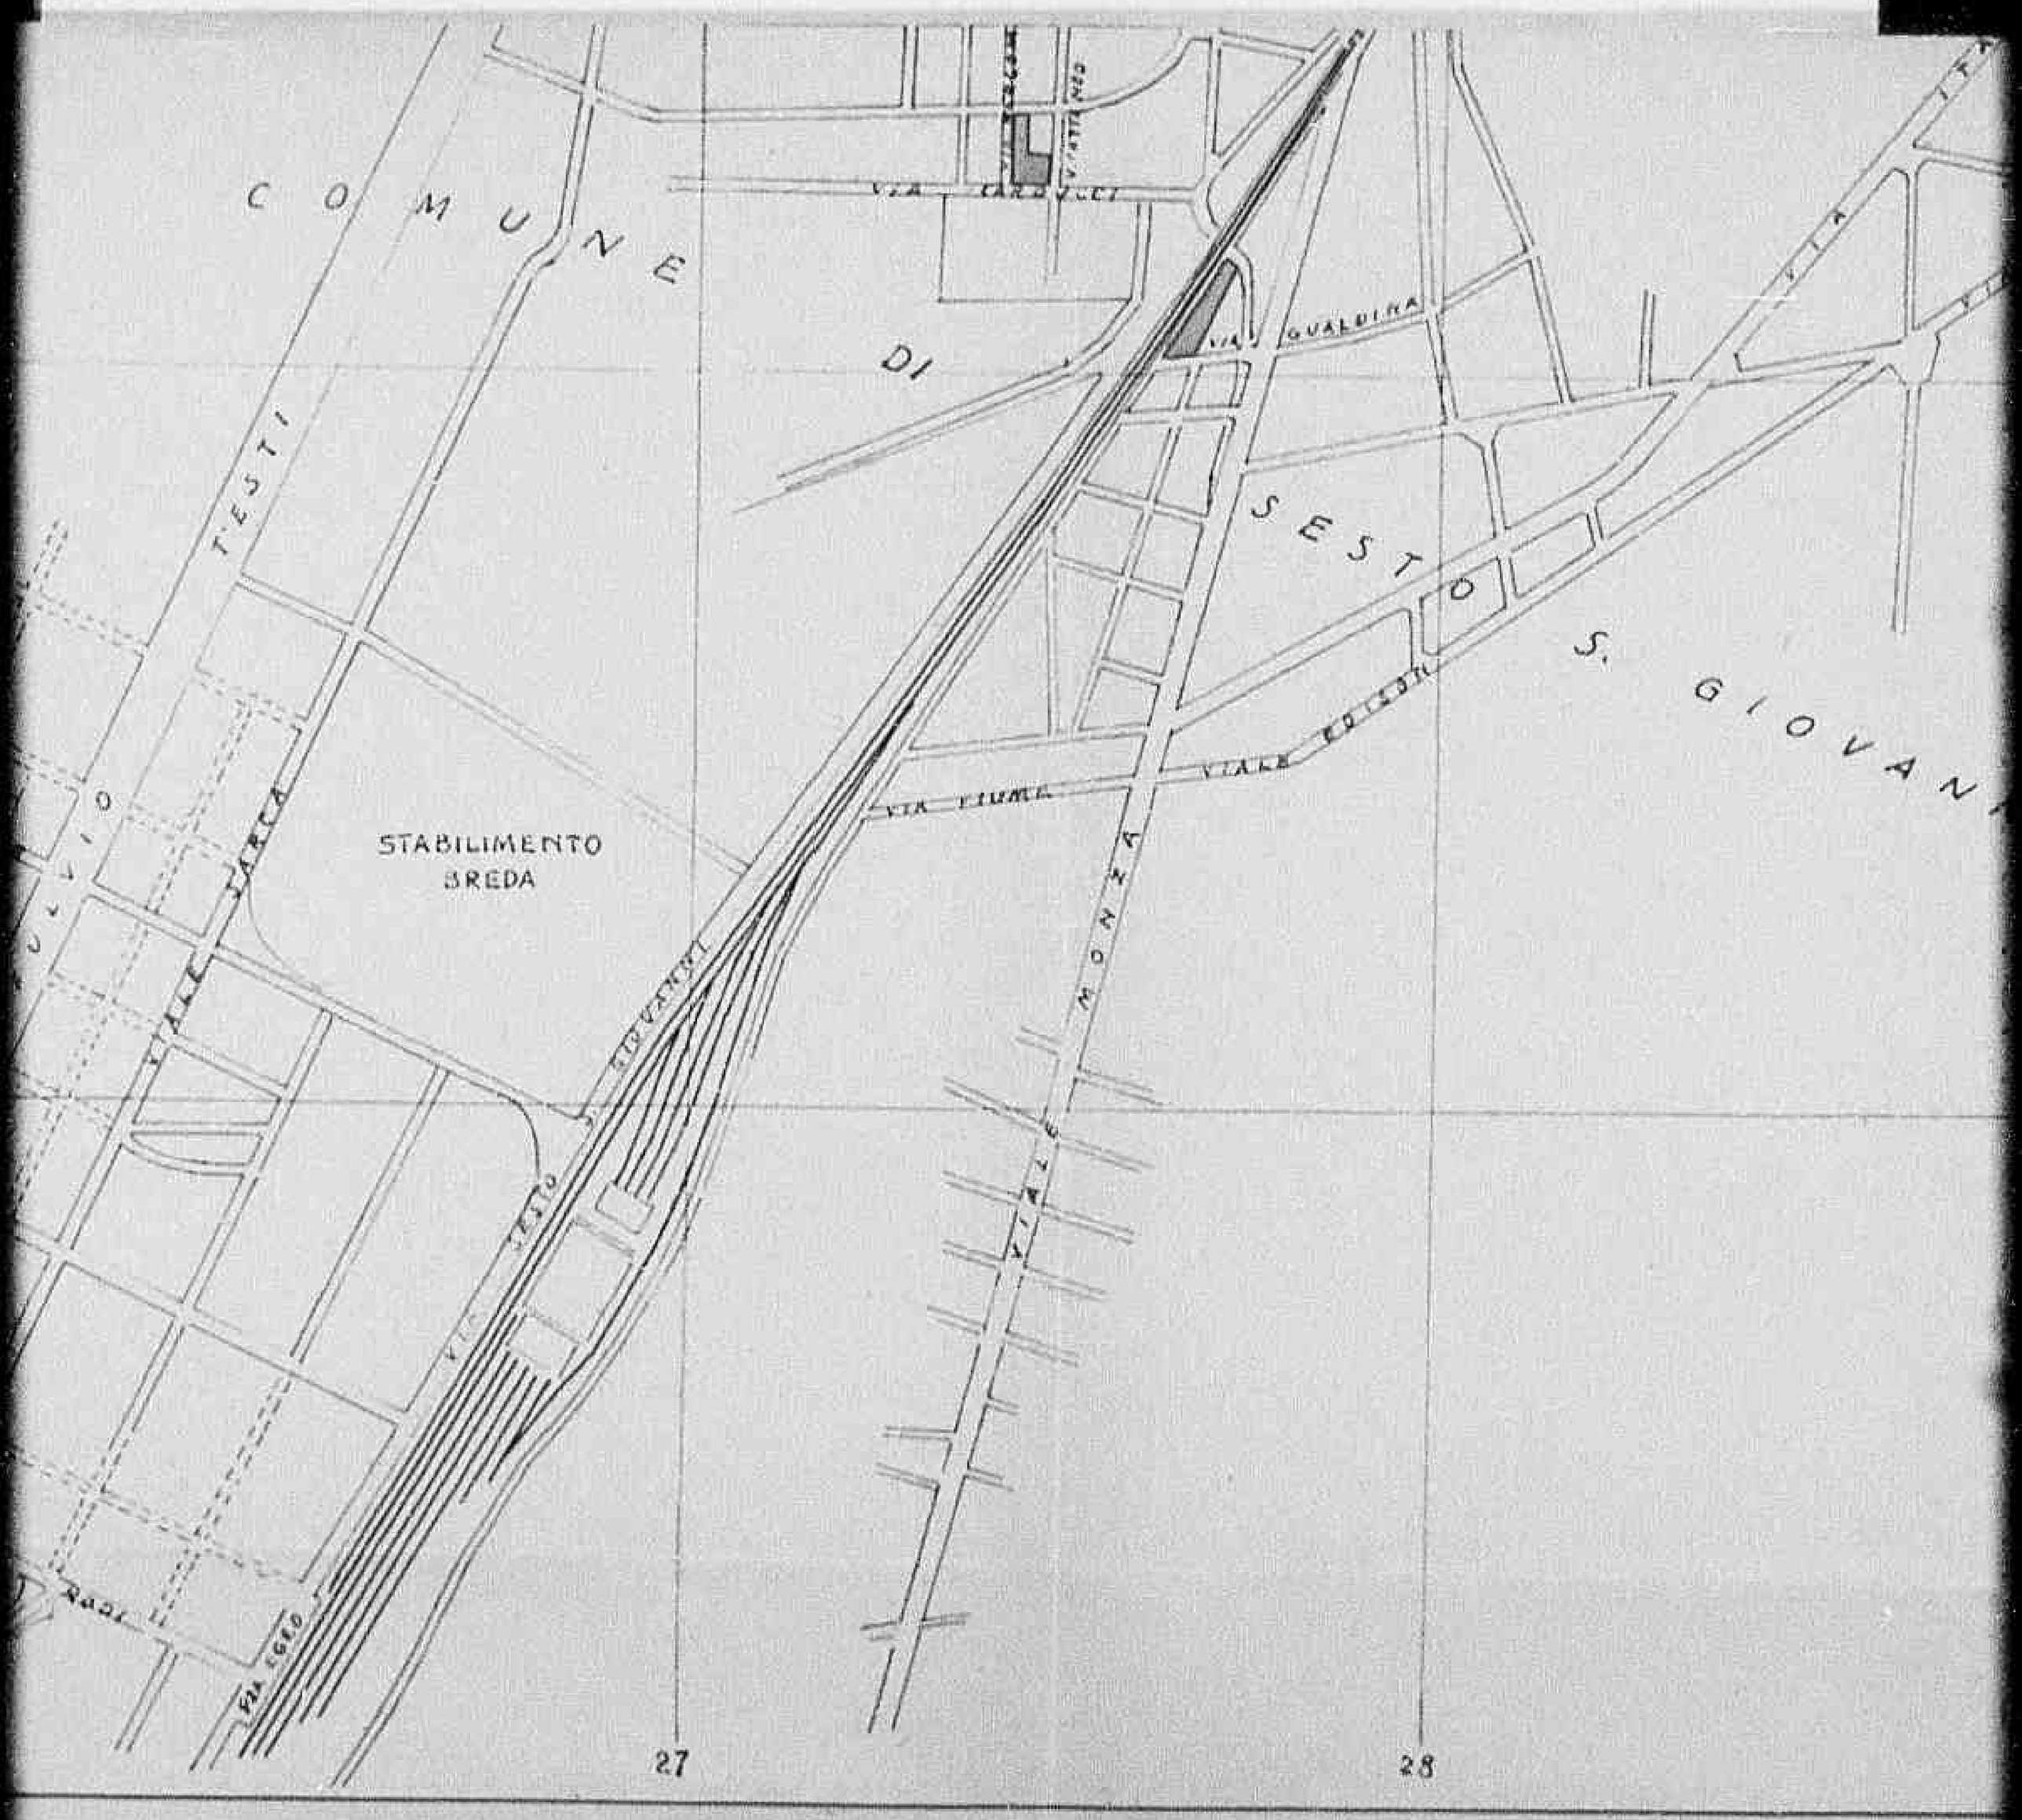

Declassified E.O. 12356 Section 3.3/NND No. 785019

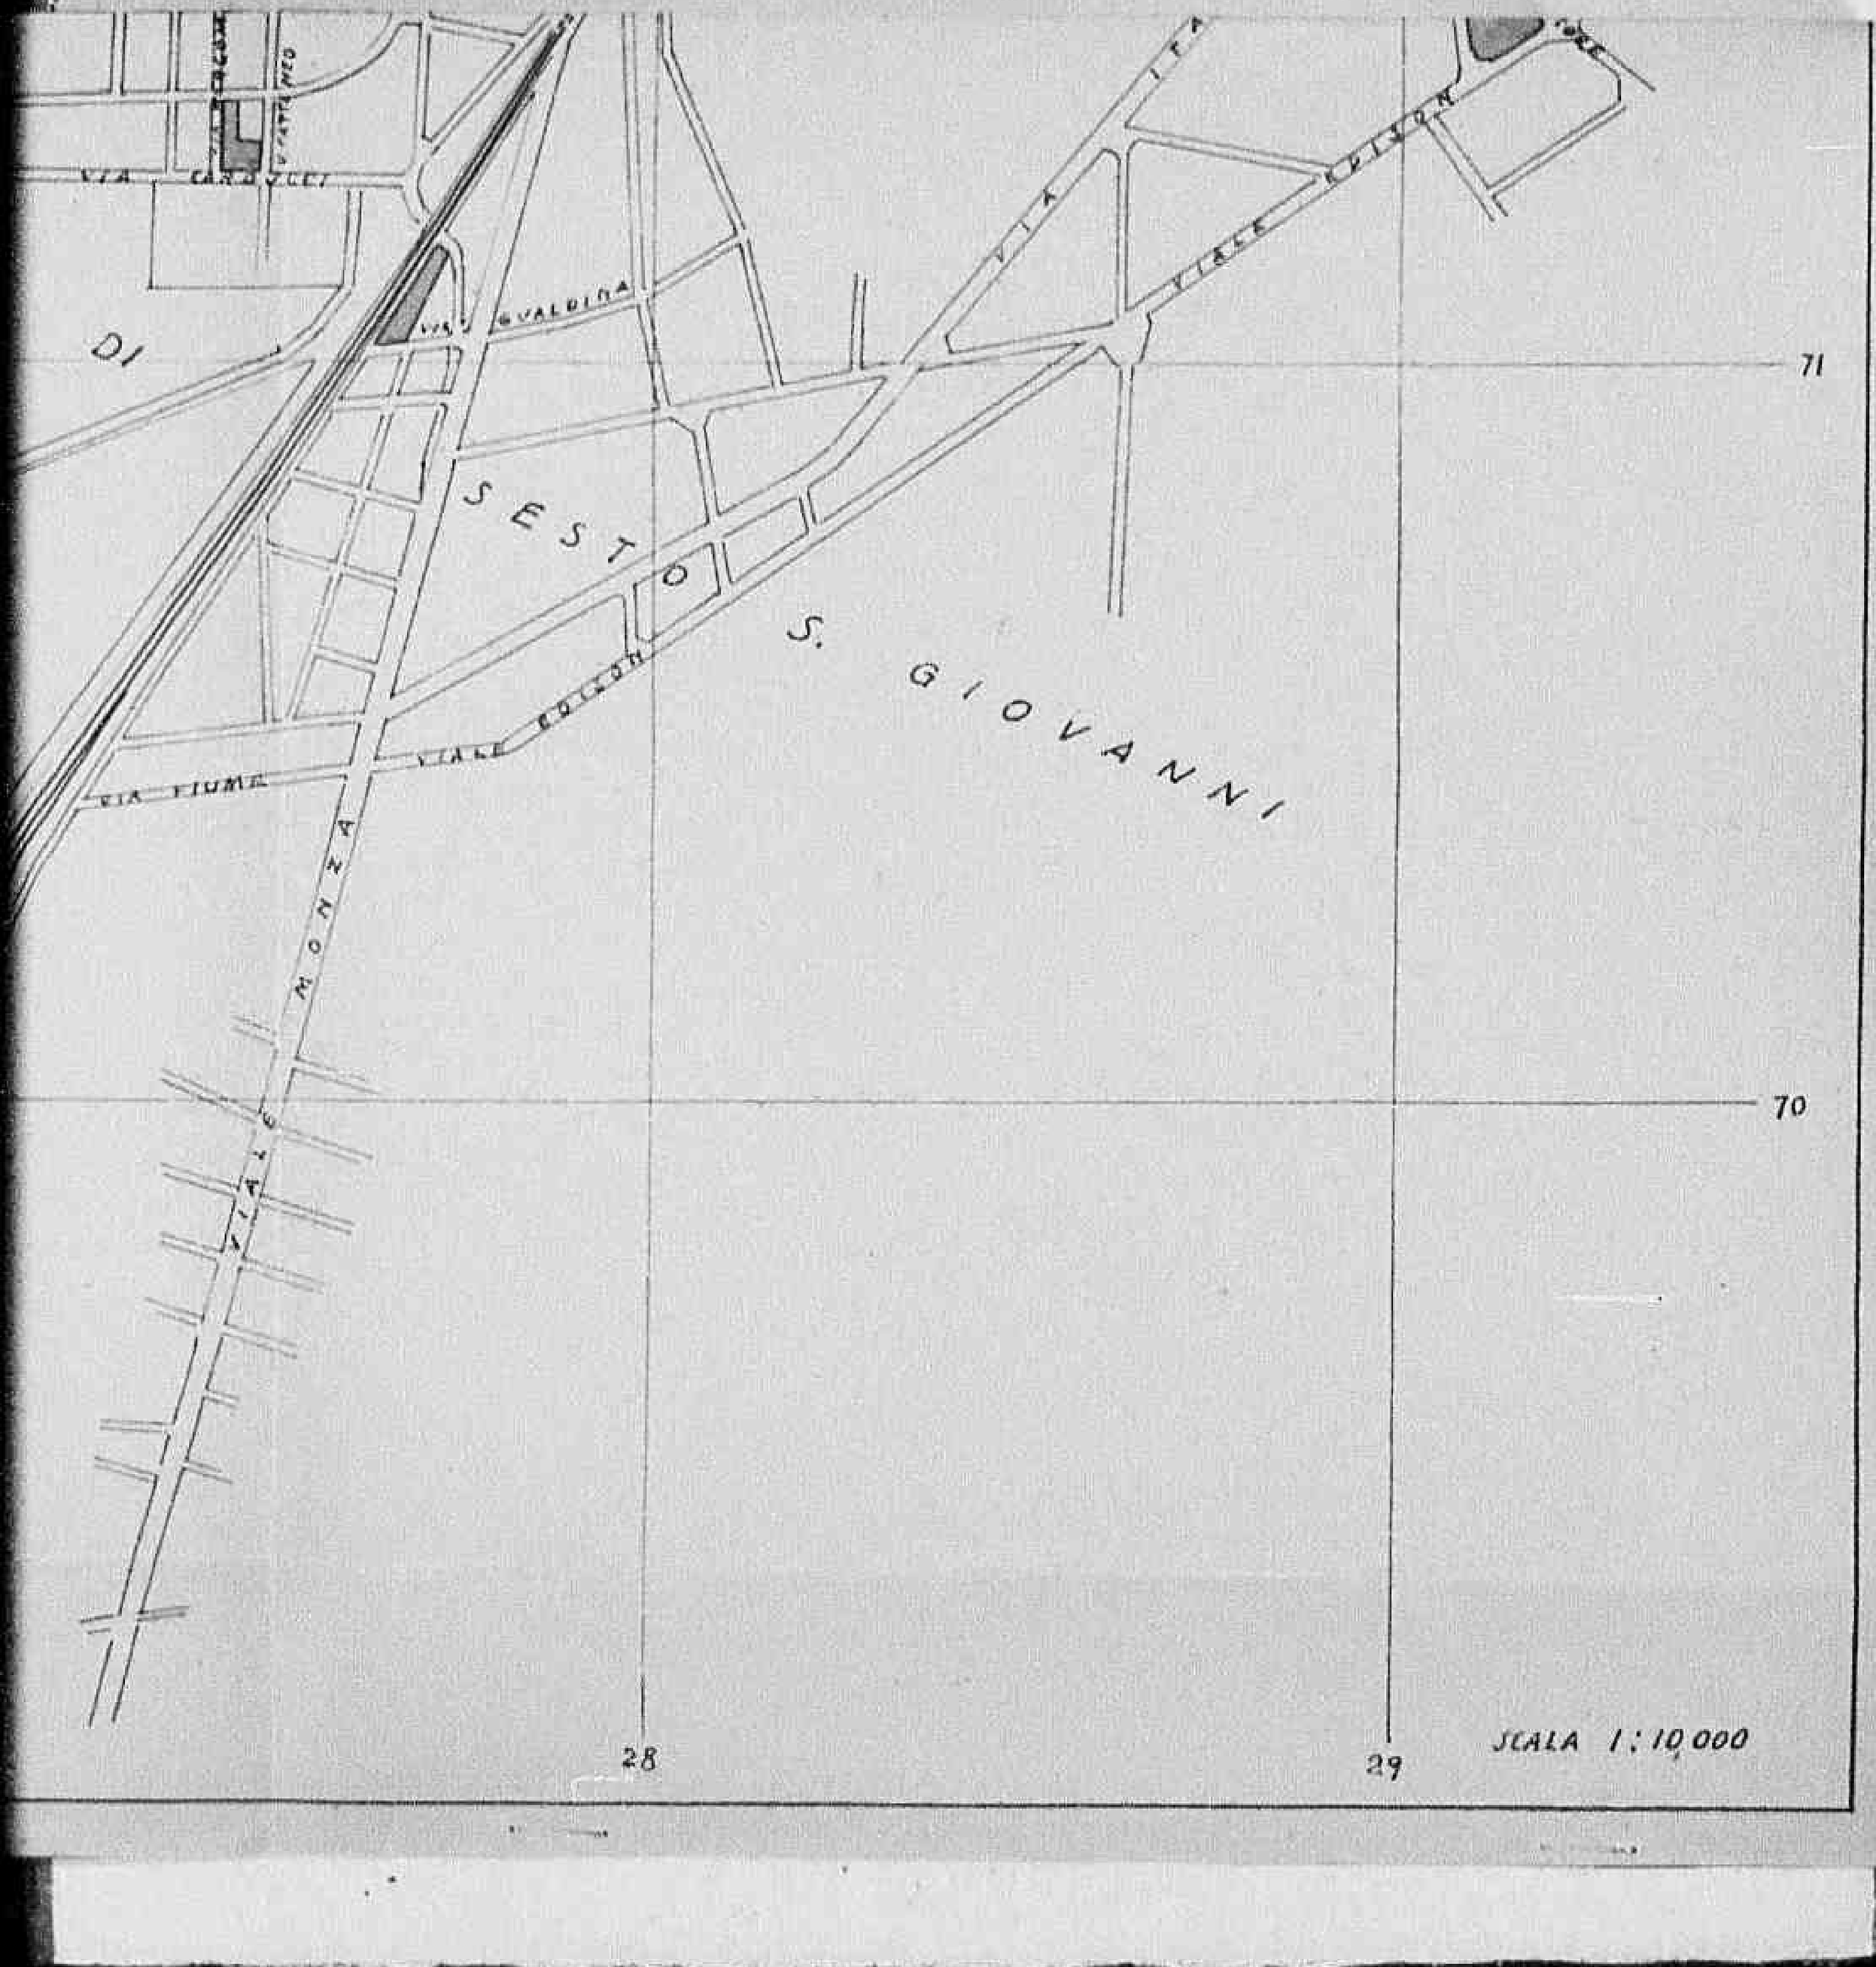

FORM A C-1
(Estimate Rev - 7 June 44)

HEADQUARTERS

ALLIED COMMISSION

PUBLIC WORKS AND UTILITIES SUB-COMMISSION

ESTIMATE OF WORK TO BE CARRIED OUT
Perizia lavori da eseguirsi

M-211

NOTE: This form to be filled in triplicate; one copy to be retained in Sub-Comm. H. Q., File, one to be returned to the Regional Engineer when approved, and one to be sent to the Minister of Public Works.
Questo modulo va fatto in triplice copia; una copia rimarrà al Quartiere Generale della Sottocommissione, una sarà restituita all'Ingegnere Capo della Regione dopo l'approvazione ed una sarà inviata al Ministero dei Lavori Pubblici.

ESTIMATE - CAPITAL EXPENDITURE
Perizia Costo

Region Lombardia (4)

Province Milano

(APPROVALS)
Approvazioni

1. *(a)* Building, Bridge, Road, Power, Stn, Pumping Stn etc. and location
Fabbricato, ponte, strada, centrale elettrica, centrale idraulica etc. e località
Fabbricati Urbani sini nei quar[illegible]
[illegible]ori Regina Elena

(b) By contract or direct labour
Per contratto o lavoro in economia
Lavori eseguiti in diretta amministrazione

(c) Amount of approximate estimate
Ammontare della perizia
L. 1.214.000.-- (un milionedueccentoquattordicimila)

(d) Urgency of project:
Urgenza del progetto
Somo urgenze

(e) Probable time for completion
Data probabile per l'esecuzione
Agosto 1945

(f) Special remarks
Note speciali
Riparazione normale ad una parte degli alloggi ed uso abitazione alcuni popolari, nediamente danneggiati di proprietà dell'Istituto Autonomo per le Case Popolari della Provincia di Milano

2. Certificates:
Certificati

(a) Certified that the attached approximate estimate amounting to lire L. 1.214.000.-- (un milione duecentoquattordicimila)
Certifico che l'acclusa perizia ammontante a lire

has been prepared by me; it covers the full requirements of the project, and is reasonable in amount
è stata preparata da me; essa risponde a tutti i dati richiesti dal progetto e l'ammontare è ragionevole.

Italian Engineer / Ingegnere Italiano
Signature / Firma
Official designation / Designazione ufficiale — *Ingegnere Capo del Genio Civile*
Date, and place / Data e luogo — 13 AGO. 1945

(b) I agree with the preceding certificate and recommend approval.
22 AGO 1945

Date 22-8-45

PUBLIC WORKS & UTILITIES SUB-COMMISSION A. M. G. RECOMMENDED W. T. CHAMBERLIN Lieut. U.S.A. MILAN

Declassified E.O. 12356 Section 3.3/NND No. 785019

returned to the Regional Engineer when approved, and one to be sent to the Minister of Public Works.
sarà restituita all'Ingegnere Capo della Regione dopo l'approvazione ed una sarà inviata al Ministero dei Lavori Pubblici

ESTIMATE - CAPITAL EXPENDITURE
Perizia **Costo**

Region Lombardia 45

Province Milano

(APPROVALS)
Approvazioni

1. *(a)* Building, Bridge, Road, Power, Stn, Pumping Stn etc. and location
Fabbricato, ponte, strada, centrale elettrica, centrale idraulica etc. e località
Fabbricati Urbani siti nei quar
tieri Regina Elena

(b) By contract or direct labour
Per contratto o lavoro in economia
Lavori eseguiti in diretta amministrazione

(c) Amount of approximate estimate
Ammontare della perizia
L. 1.214.000.== (un milione duecentoquattordici-
mila)

(d) Urgency of project:
Urgenza del progetto
Somma urgenza

(e) Probable time for completion
Data probabile per l'esecuzione
Agosto 1945

(f) Special remarks
Note speciali Riparazione somaria ad una parte degli stabili ed uso abita-
zioni popolari, radicalmente danneggiati di proprietà dell'Istituto
Autonomo per le Case Popolari della Provincia di Milano

2. Certificates:
Certificati

(a) Certified that the attached approximate estimate amounting to lire L. 1.214.000.== (un milio-
Certifico che l'acclusa perizia ammontante a lire ne duecentoquattordicimila)

has been prepared by me; it covers the full requirements of the project, and is reasonable in amount
è stata preparata da me; essa risponde a tutti i dati richiesti dal progetto e l'ammontare è ragionevole

Italian Engineer / Ingegnere Italiano
- Signature / Firma
- Official designation / Designazione ufficiale: *Ingegnere Capo del Genio Civile*
- Date, and place / Data e luogo: 13 AGO. 1945

(b) I agree with the preceding certificate and recommend approval. 22 AGO 1945

Date 22-8-45

Regional Engineer, or his representative.


3. Approved. ~~(Highway Fund)~~
(Other funds) M. W. Hyland Maj GSC 25/8/8[illegible]
for Chief, Public Works Div. P. W. & U. Sub-Comm. A. C.

4. Approved. E. J. Ristedt J. RISTEDT, Major C.E. 30 AUG 1945
AI Director Public Works and Utilities Sub-Commission A. C.

PUBLIC WORKS & UTILITIES - A.M.G. RECOMMENDED W. F. CHAMBERLIN Lt. Col. A. MILAN

Declassified E.O. 12356 Section 3.3/NND No. 785019

Declassified E.O. 12356 Section 3.3/NND No. 785019

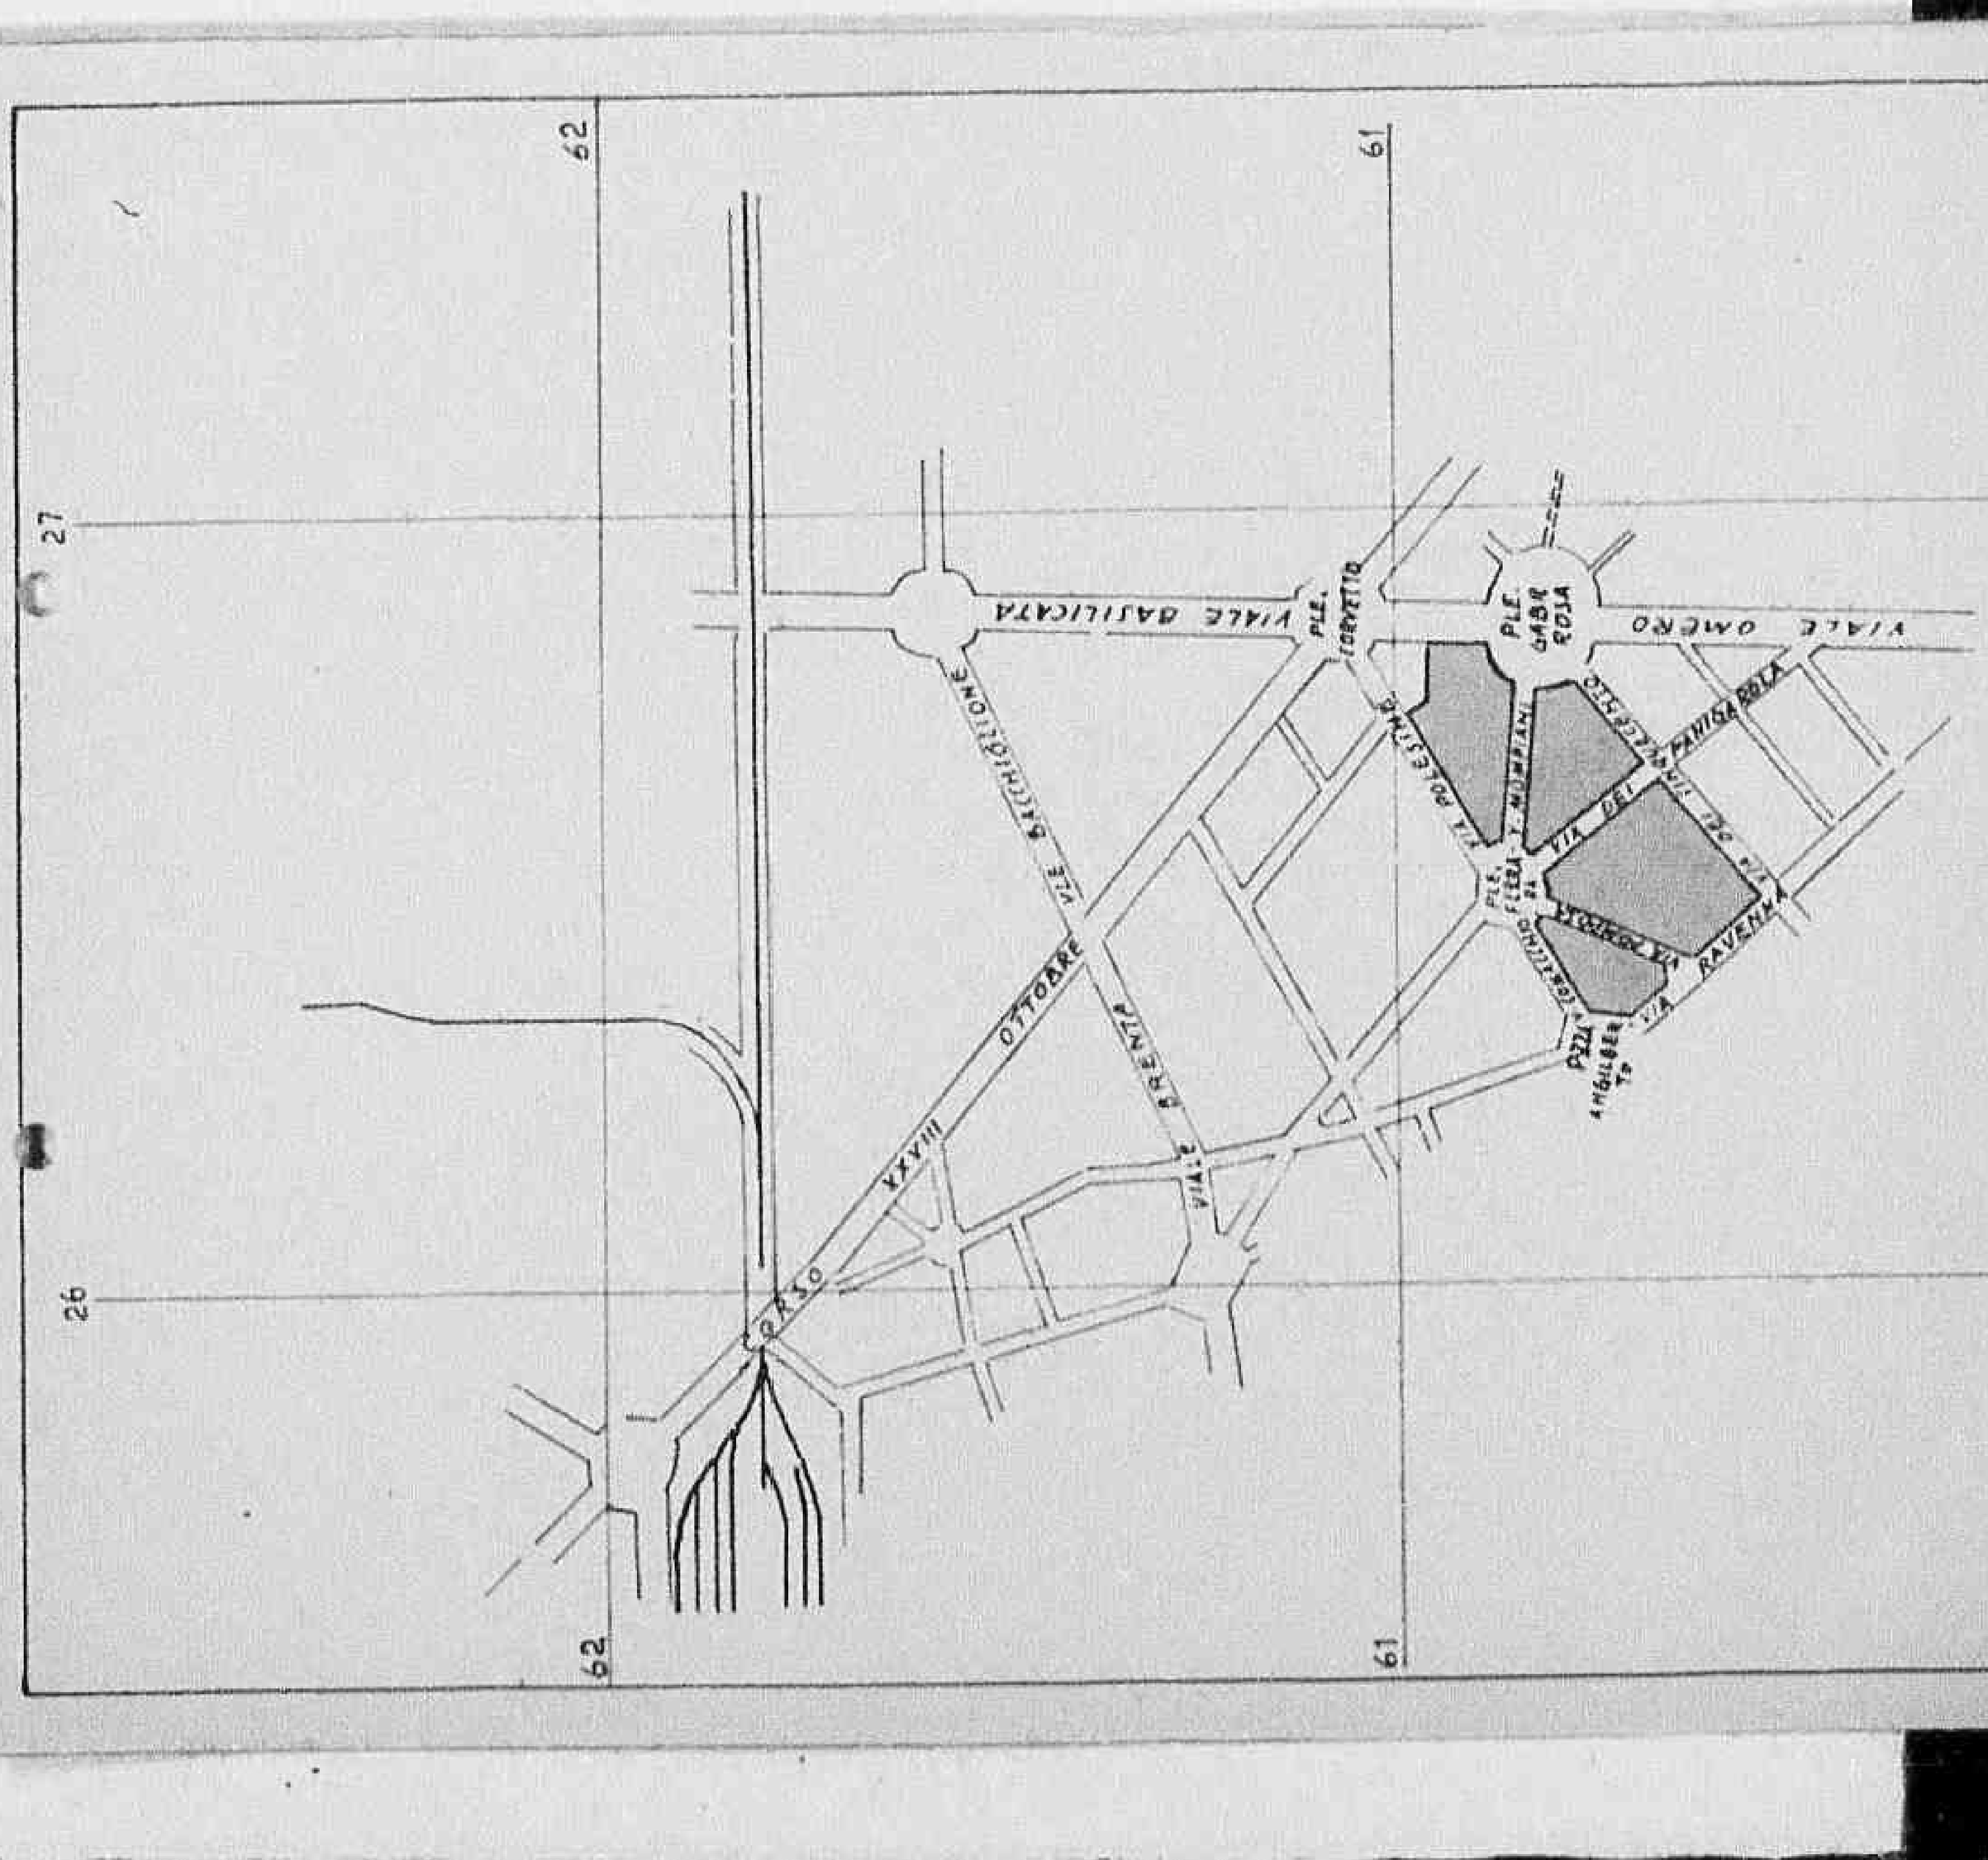
62
61
27
26
VIALE ANGELICO
VIALE GIULIO CESARE
VIALE ADRIATICO
VIALE GIOTTO
VIALE ANGELICO
VIALE GIULIO CESARE
VIALE ADRIATICO
VIALE GIOTTO
PIAZZA GIOVANNI DA VERRAZZANO
PIAZZA GIOVANNI DA VERRAZZANO
PIAZZA GIOVANNI DA VERRAZZANO
PIAZZA GIOVANNI DA VERRAZZANO
VIA DEL FANTE
VIA DEL FANTE
VIA DEL FANTE

Declassified E.O. 12356 Section 3.3/NND No. 780019

FORM A C-1
(Estimate Rev - 7 June 44)

HEADQUARTERS

ALLIED COMMISSION

PUBLIC WORKS AND UTILITIES SUB-COMMISSION

M-2110

ESTIMATE OF WORK TO BE CARRIED OUT
Perizia lavori da eseguirsi

NOTE: This form to be filled in triplicate; one copy to be retained in Sub-Comm. H. Q., File, one to be returned to the Regional Engineer when approved, and one to be sent to the Minister of Public Works.
Questo modulo va fatto in triplice copia; una copia rimarrà al Quartiere Generale della Sottocommissione, una sarà restituita all'Ingegnere Capo della Regione dopo l'approvazione ed una sarà inviata al Ministero dei Lavori Pubblici.

44

ESTIMATE - CAPITAL EXPENDITURE
Perizia **Costo**

Region Lombardia

Province Milano

(APPROVALS)
Approvazioni

1. *(a)* Building, Bridge, Road, Power, Stn, Pumping Stn etc. and location
Fabbricato, ponte, strada, centrale elettrica, centrale idraulica etc. e località Fabbricati urbani siti nei quartieri Ripamonti-Tibaldi-Giambologna-Ugo Tepe

(b) By contract or direct labour Lavori in diretta amministrazione
Per contratto o lavoro in economia

(c) Amount of approximate estimate £. 3.642.000.= (tremilioniseicentoquarantaduemila)
Ammontare della perizia

(d) Urgency of project: Somma Urgenza
Urgenza del progetto

(e) Probable time for completion Agosto 1945
Data probabile per l'esecuzione

(f) Special remarks Riparazione sommaria ad una parte degli alloggi ad uso abi-
Note speciali tazioni popolari, mediamente danneggiati di proprietà dell'I-
stituto Autonomo per le Case Popolari della Provincia di Milano.

2. **Certificates:**
Certificati

(a) Certified that the attached approximate estimate amounting to lire £. 3.642.000.= (tremilioni-
Certifico che l'acclusa perizia ammontante a lire seicentoquarantaduemila)
has been prepared by me: it covers the full requirements of the project, and is reasonable in amount
è stata preparata da me; essa risponde a tutti i dati richiesti dal progetto e l'ammontare è ragionevole.

Italian Engineer / Ingegnere Italiano

Signature / Firma

Official designation / Designazione ufficiale — *Ingegnere Capo del Genio Civile*

Date, and place / Data e luogo — 20 AGO. 1945

(b) I agree with the preceding certificate and recommend approval. 23 AGO 1945

PUBLIC WORKS & UTILITIES A. M. G. RECOMMENDED W. F. CHAMBERLIN Major F. A. MILAN CITY

Declassified E.O. 12356 Section 3.3/NND No. 785019

returned to the Regional Engineer when approved, and one to be sent to the Minister of Public Works.
sarà restituita all'Ingegnere Capo della Regione dopo l'approvazione ed una sarà inviata al Ministero dei Lavori Pubblici

ESTIMATE - CAPITAL EXPENDITURE
Perizia Costo

Region Lombardia

Province Milano

(APPROVALS)
Approvazioni

1. *(a)* Building, Bridge, Road, Power, Stn, Pumping Stn etc. and location
Fabbricato, ponte, strada, centrale elettrica, centrale idraulica etc. e località Fabbricati urbani siti nei quartieri Ripamonti-Tibaldi-Giambologna-Ugo Pepe

(b) By contract or direct labour Lavori in diretta amministrazione
Per contratto o lavoro in economia

(c) Amount of approximate estimate £. 3.642.000.= (tremilioniseicentoquarantaduemila)
Ammontare della perizia

(d) Urgency of project: Somma Urgenza
Urgenza del progetto

(e) Probable time for completion Agosto 1945
Data probabile per l'esecuzione

(f) Special remarks Riparazione sommaria ad una parte degli alloggi ad uso abi-
Note speciali tazioni popolari, mediamente danneggiati di proprietà dell'I-
stituto Autonomo per le Case Popolari della Provincia di Milano.

2. **Certificates:**
Certificati

(a) Certified that the attached approximate estimate amounting to lire £. 3.642.000.= (tremilioni-
Certifico che l'acclusa perizia ammontante a lire seicentoquarantaduemila)

has been prepared by me; it covers the full requirements of the project, and is reasonable in amount
è stata preparata da me; essa risponde a tutti i dati richiesti dal progetto e l'ammontare è ragionevole

Italian Engineer / Ingegnere Italiano
Signature / Firma
Official designation / Designazione ufficiale: *Ingegnere Capo del Genio Civile*
Date, and place / Data e luogo: 20 AGO. 1945 Anno XXIII

PUBLIC WORKS & UTILITIES A. M. G. RECOMMENDED W. E. CHAMBERLIN Major F. A. MILAN CITY

(b) I agree with the preceding certificate and recommend approval. 23 AGO 1945

C. P. Bolick Col Date 22-8-45
Regional Engineer, or his representative

3. **Approved.** ~~(Highway Fund)~~
(Other funds) M. W. Hyland Maj SR. 29/8/45
for Chief, Public Works Div. P. W. & U. Sub-Comm. A. C.

4. **Approved.** E. J. Ristedt. E. J. RISTEDT, 30 AUG 1945
for Director Public Works and Utilities Sub-Commission A. C.

Declassified E.O. 12356 Section 3.3/NND No. 785219

Declassified E.O. 12356 Section 3.3/NND No. 785019

Declassified E.O. 12356 Section 3.3/NND No. 789019

FORM A C-1
(Estimate Rev - 7 June 44)

HEADQUARTERS

ALLIED COMMISSION

PUBLIC WORKS AND UTILITIES SUB-COMMISSION

ESTIMATE OF WORK TO BE CARRIED OUT
Perizia lavori da eseguirsi

M-2109

NOTE: This form to be filled in triplicate; one copy to be retained in Sub-Comm. H. Q., File, one to be returned to the Regional Engineer when approved, and one to be sent to the Minister of Public Works.
Questo modulo va fatto in triplice copia; una copia rimarrà al Quartiere Generale della Sottocommissione, una sarà restituita all'Ingegnere Capo della Regione dopo l'approvazione ed una sarà inviata al Ministero dei Lavori Pubblici.

ESTIMATE - CAPITAL EXPENDITURE
Perizia Costo

Region Lombardia

Province Milano

(APPROVALS)
Approvazioni

1. *(a)* Building, Bridge, Road, Power, Stn, Pumping Stn etc. and location
Fabbricato, ponte, strada, centrale elettrica, centrale idraulica etc. e località: Fabbricati urbani siti nei Comuni Lombardi-Bottiglieri-Del Barto-Casse-Romagna-Lombardi.

(b) By contract or direct labor
Per contratto o lavoro in economia: Lavori in diretta amministrazione

(c) Amount of approximate estimate
Ammontare della perizia: £. 1.929.000.= (unmilionenovecentoventinovemila)

(d) Urgency of project:
Urgenza del progetto: Somma Urgenza

(e) Probable time for completion
Data probabile per l'esecuzione: Agosto 1945

(f) Special remarks
Note speciali: Riparazione somaria ad una parte degli alloggi ad uso abitazioni popolari, mediamente danneggiati di proprietà dell'Istituto Autonomo per le Case Popolari della Provincia di Milano.

2. Certificates:
Certificati

(a) Certified that the attached approximate estimate amounting to lire £. 1.929.000.= (unmilionenovecentoventinovemila)
Certifico che l'acclusa perizia ammontante a lire

has been prepared by me: it covers the full requirements of the project, and is reasonable in amount
è stata preparata da me; essa risponde a tutti i dati richiesti dal progetto e l'ammontare è ragionevole

Italian Engineer / Ingegnere Italiano
Signature / Firma
Official designation / Designazione ufficiale: *Ingegnere Capo del Genio Civile*
Date, and place / Data e luogo: 20 AGO. 1945 Anno XXIII — 23 AGO 1945

GENIO CIVILE MILANO

PUBLIC WORKS & UTILITIES - A.M.G. - RECOMMENDED - W. F. CHAMBERLIN Major F. A. - MILANO

(b) I agree with the preceding certificate and recommend approval.

Declassified E.O. 12356 Section 3.3/NND No. 785019

sarà restituita all'Ingegnere Capo della Regione dopo l'approvazione ed una sarà inviata al Ministero dei Lavori Pubblici

13

ESTIMATE - CAPITAL EXPENDITURE

Perizia — Costo

Region Lombardia

Province Milano

(APPROVALS)

Approvazioni

1. *(a)* Building, Bridge, Road, Power, Stn, Pumping Stn etc. and location
Fabbricato, ponte, strada, centrale elettrica, centrale idraulica etc. e località: Fabbricati urbani siti nei Comuni Lombardia-Bottiglielli-Del Carto-Emilia-Romagna-Lombardia.

(b) By contract or direct labour: Lavori in diretta amministrazione
Per contratto o lavoro in economia

(c) Amount of approximate estimate: £. 1.929.000.= (unmilionenovecentoventinovemila)
Ammontare della perizia

(d) Urgency of project: Somma Urgenza
Urgenza del progetto

(e) Probable time for completion: Agosto 1945
Data probabile per l'esecuzione

(f) Special remarks: Riparazione sommaria ad una parte degli alloggi ad uso abitazioni popolari, gravemente danneggiati di proprietà dell'Istituto Autonomo per le Case Popolari della Provincia di Milano.
Note speciali

2. Certificates:
Certificati

(a) Certified that the attached approximate estimate amounting to lire £. 1.929.000.= (unmilionenovecentoventinovemila)
Certifico che l'acclusa perizia ammontante a lire

has been prepared by me; it covers the full requirements of the project, and is reasonable in amount
è stata preparata da me; essa risponde a tutti i dati richiesti dal progetto e l'ammontare è ragionevole

Italian Engineer / Ingegnere Italiano

Signature / Firma

Official designation / Designazione ufficiale: Ingegnere Capo del Genio Civile

Date, and place / Data e luogo: 20 AGO 1945 Anno XXIII

93 AGO 1945

(b) I agree with the preceding certificate and recommend approval.

Col Bolick Corps Date 27-8-45

Regional Engineer, or his representative.

3. Approved. ~~(Highway Fund)~~

(Other funds) M. W. Hyland Maj SR. 29/8/45 6723

Chief, Public Works Div. P. W. & U. Sub-Comm. A. C.

4. Approved. for E. J. Ristedt /AI


E. J. RISTEDT, Colonel, C. E. 30 AUG 1945

Director Public Works and Utilities, Sub-Commission A. C.


PUBLIC WORKS & UTILITIES A. M. G. RECOMMENDED W. F. CHAMBERLIN Major F. A. MILAN CITY

Declassified E.O. 12356 Section 3.3/NND No. 785019

Declassified E.O. 12356 Section 3.3/NND No. 789019

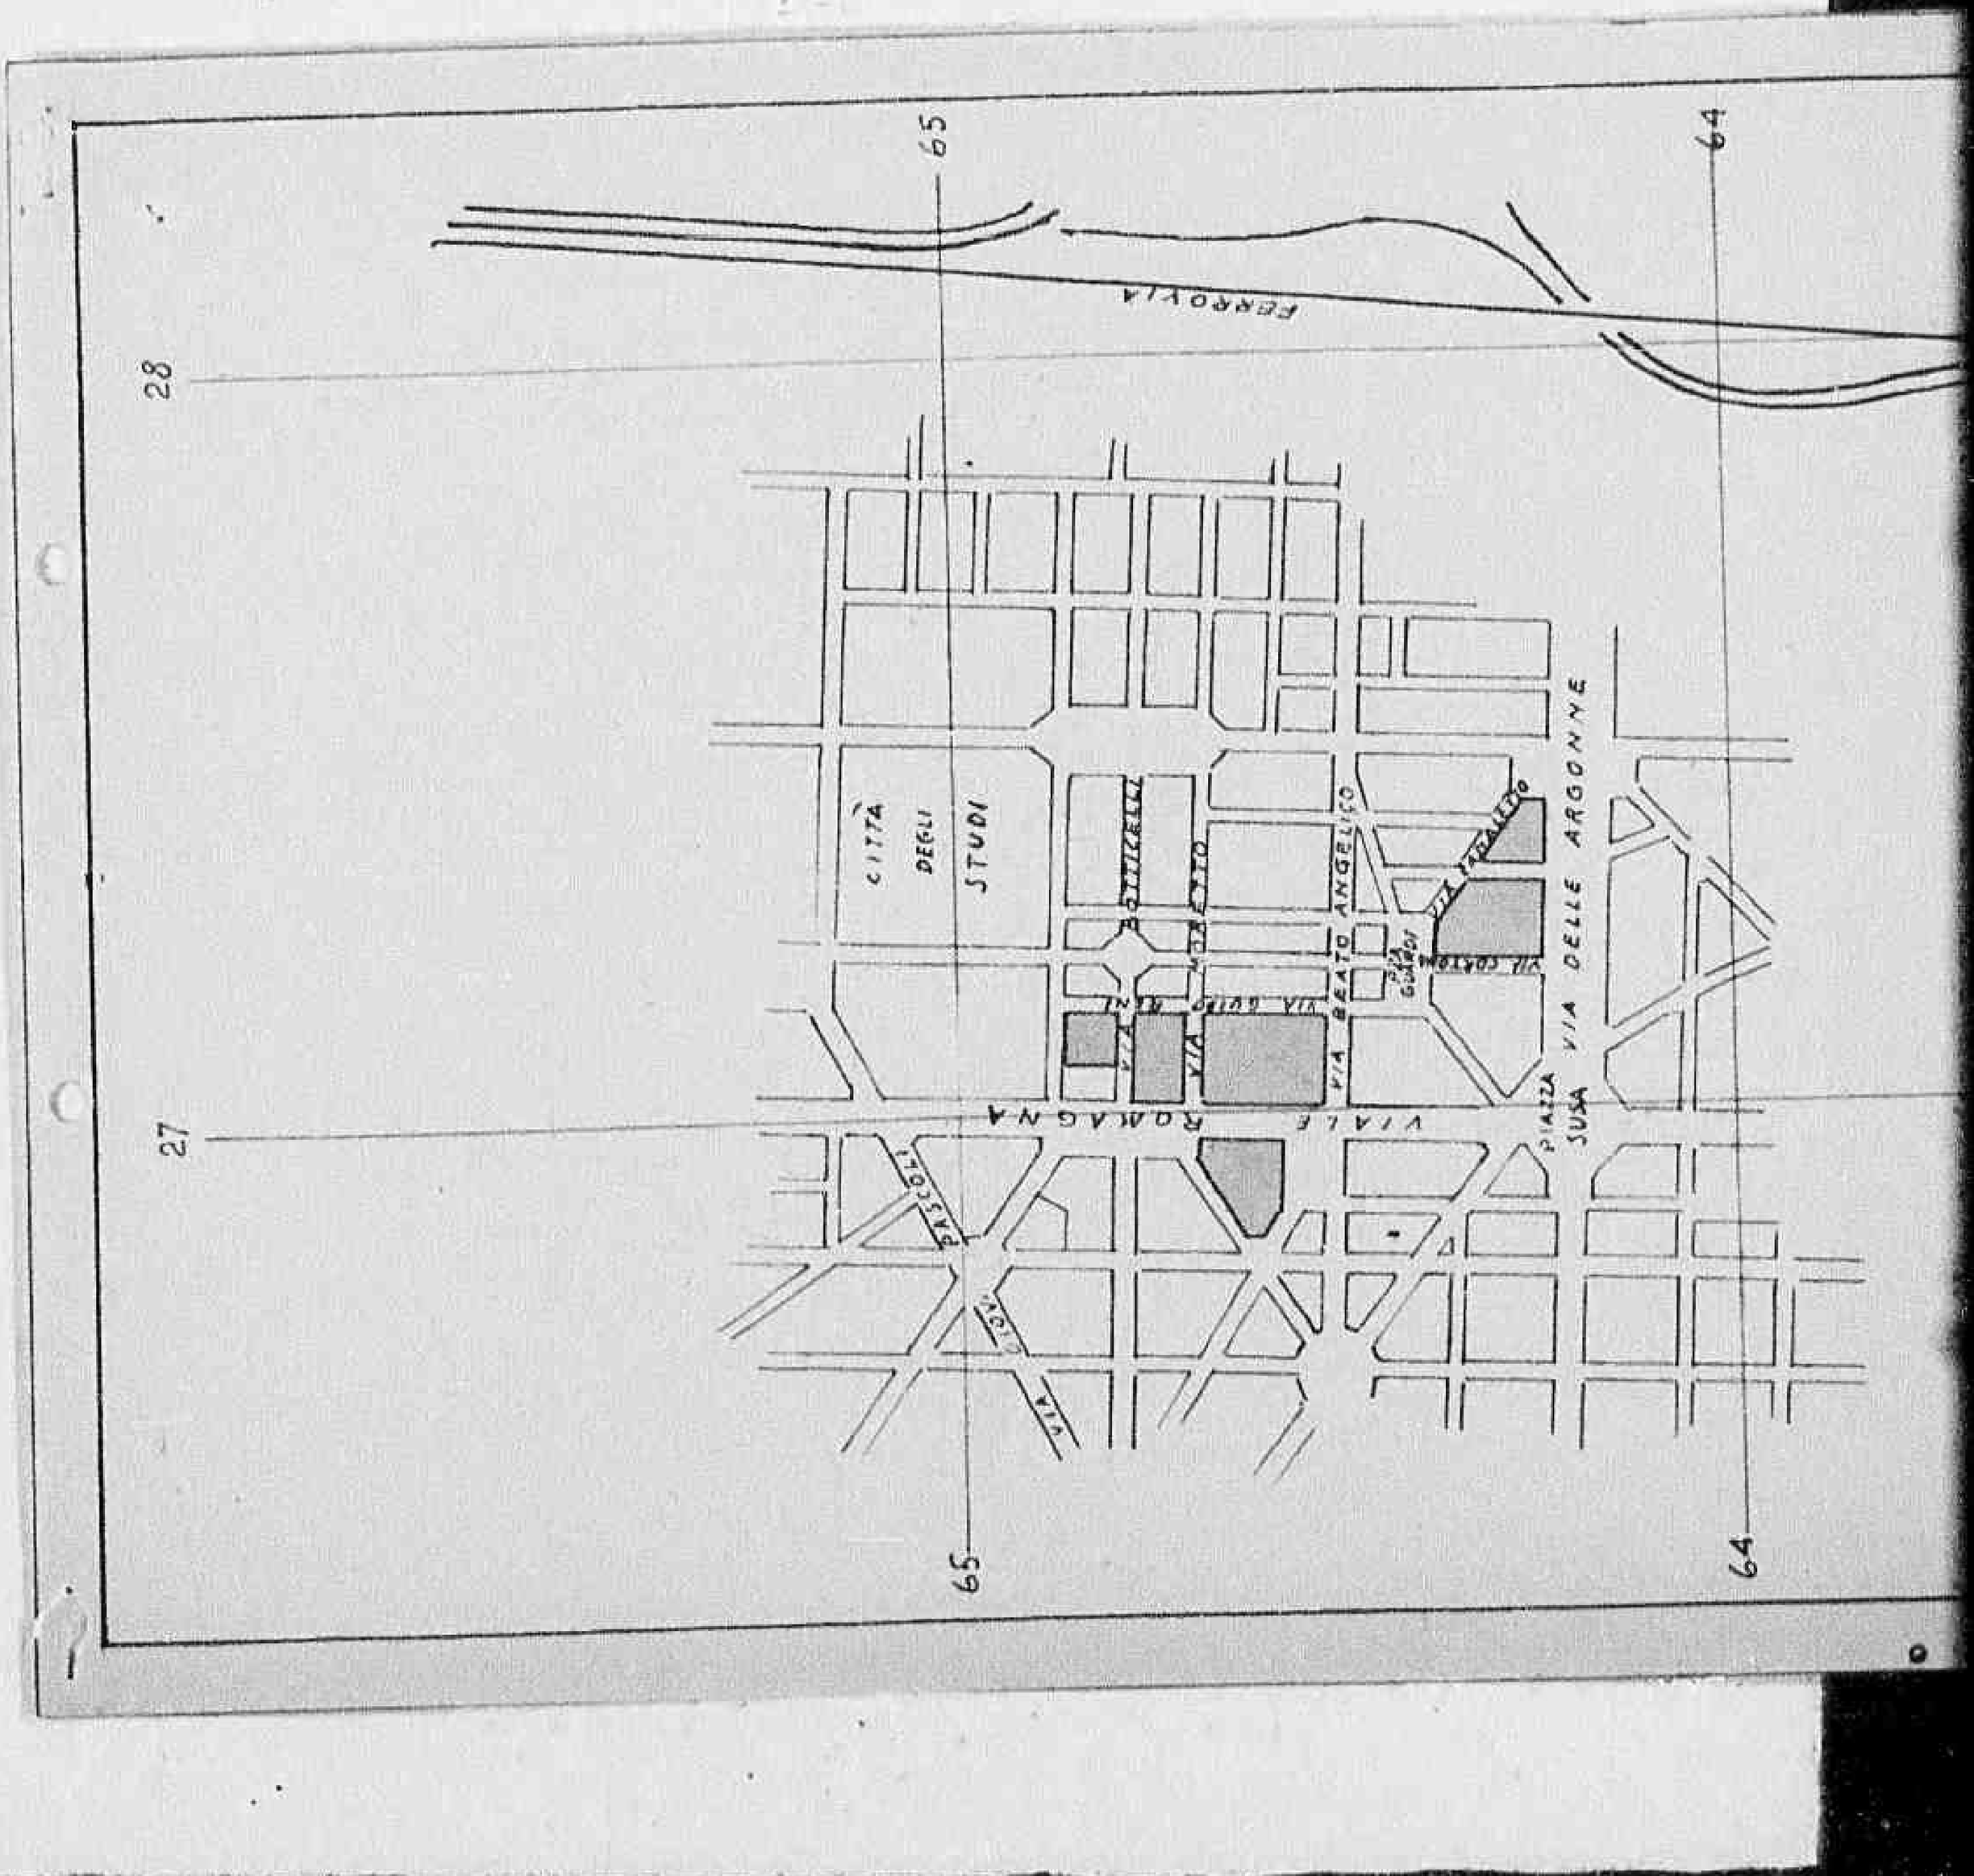
65
64
28
27
FERROVIA
CITTÀ DEGLI STUDI
VIA BEATO ANGELICO
VIA GIOVANNI
VIA CASTIGLIONE
VIA GIOVANNI BELLINI
VIA GIOVANNI BELLINI
VIA GIOVANNI BELLINI

Declassified E.O. 12356 Section 3.3/NND No. 785019

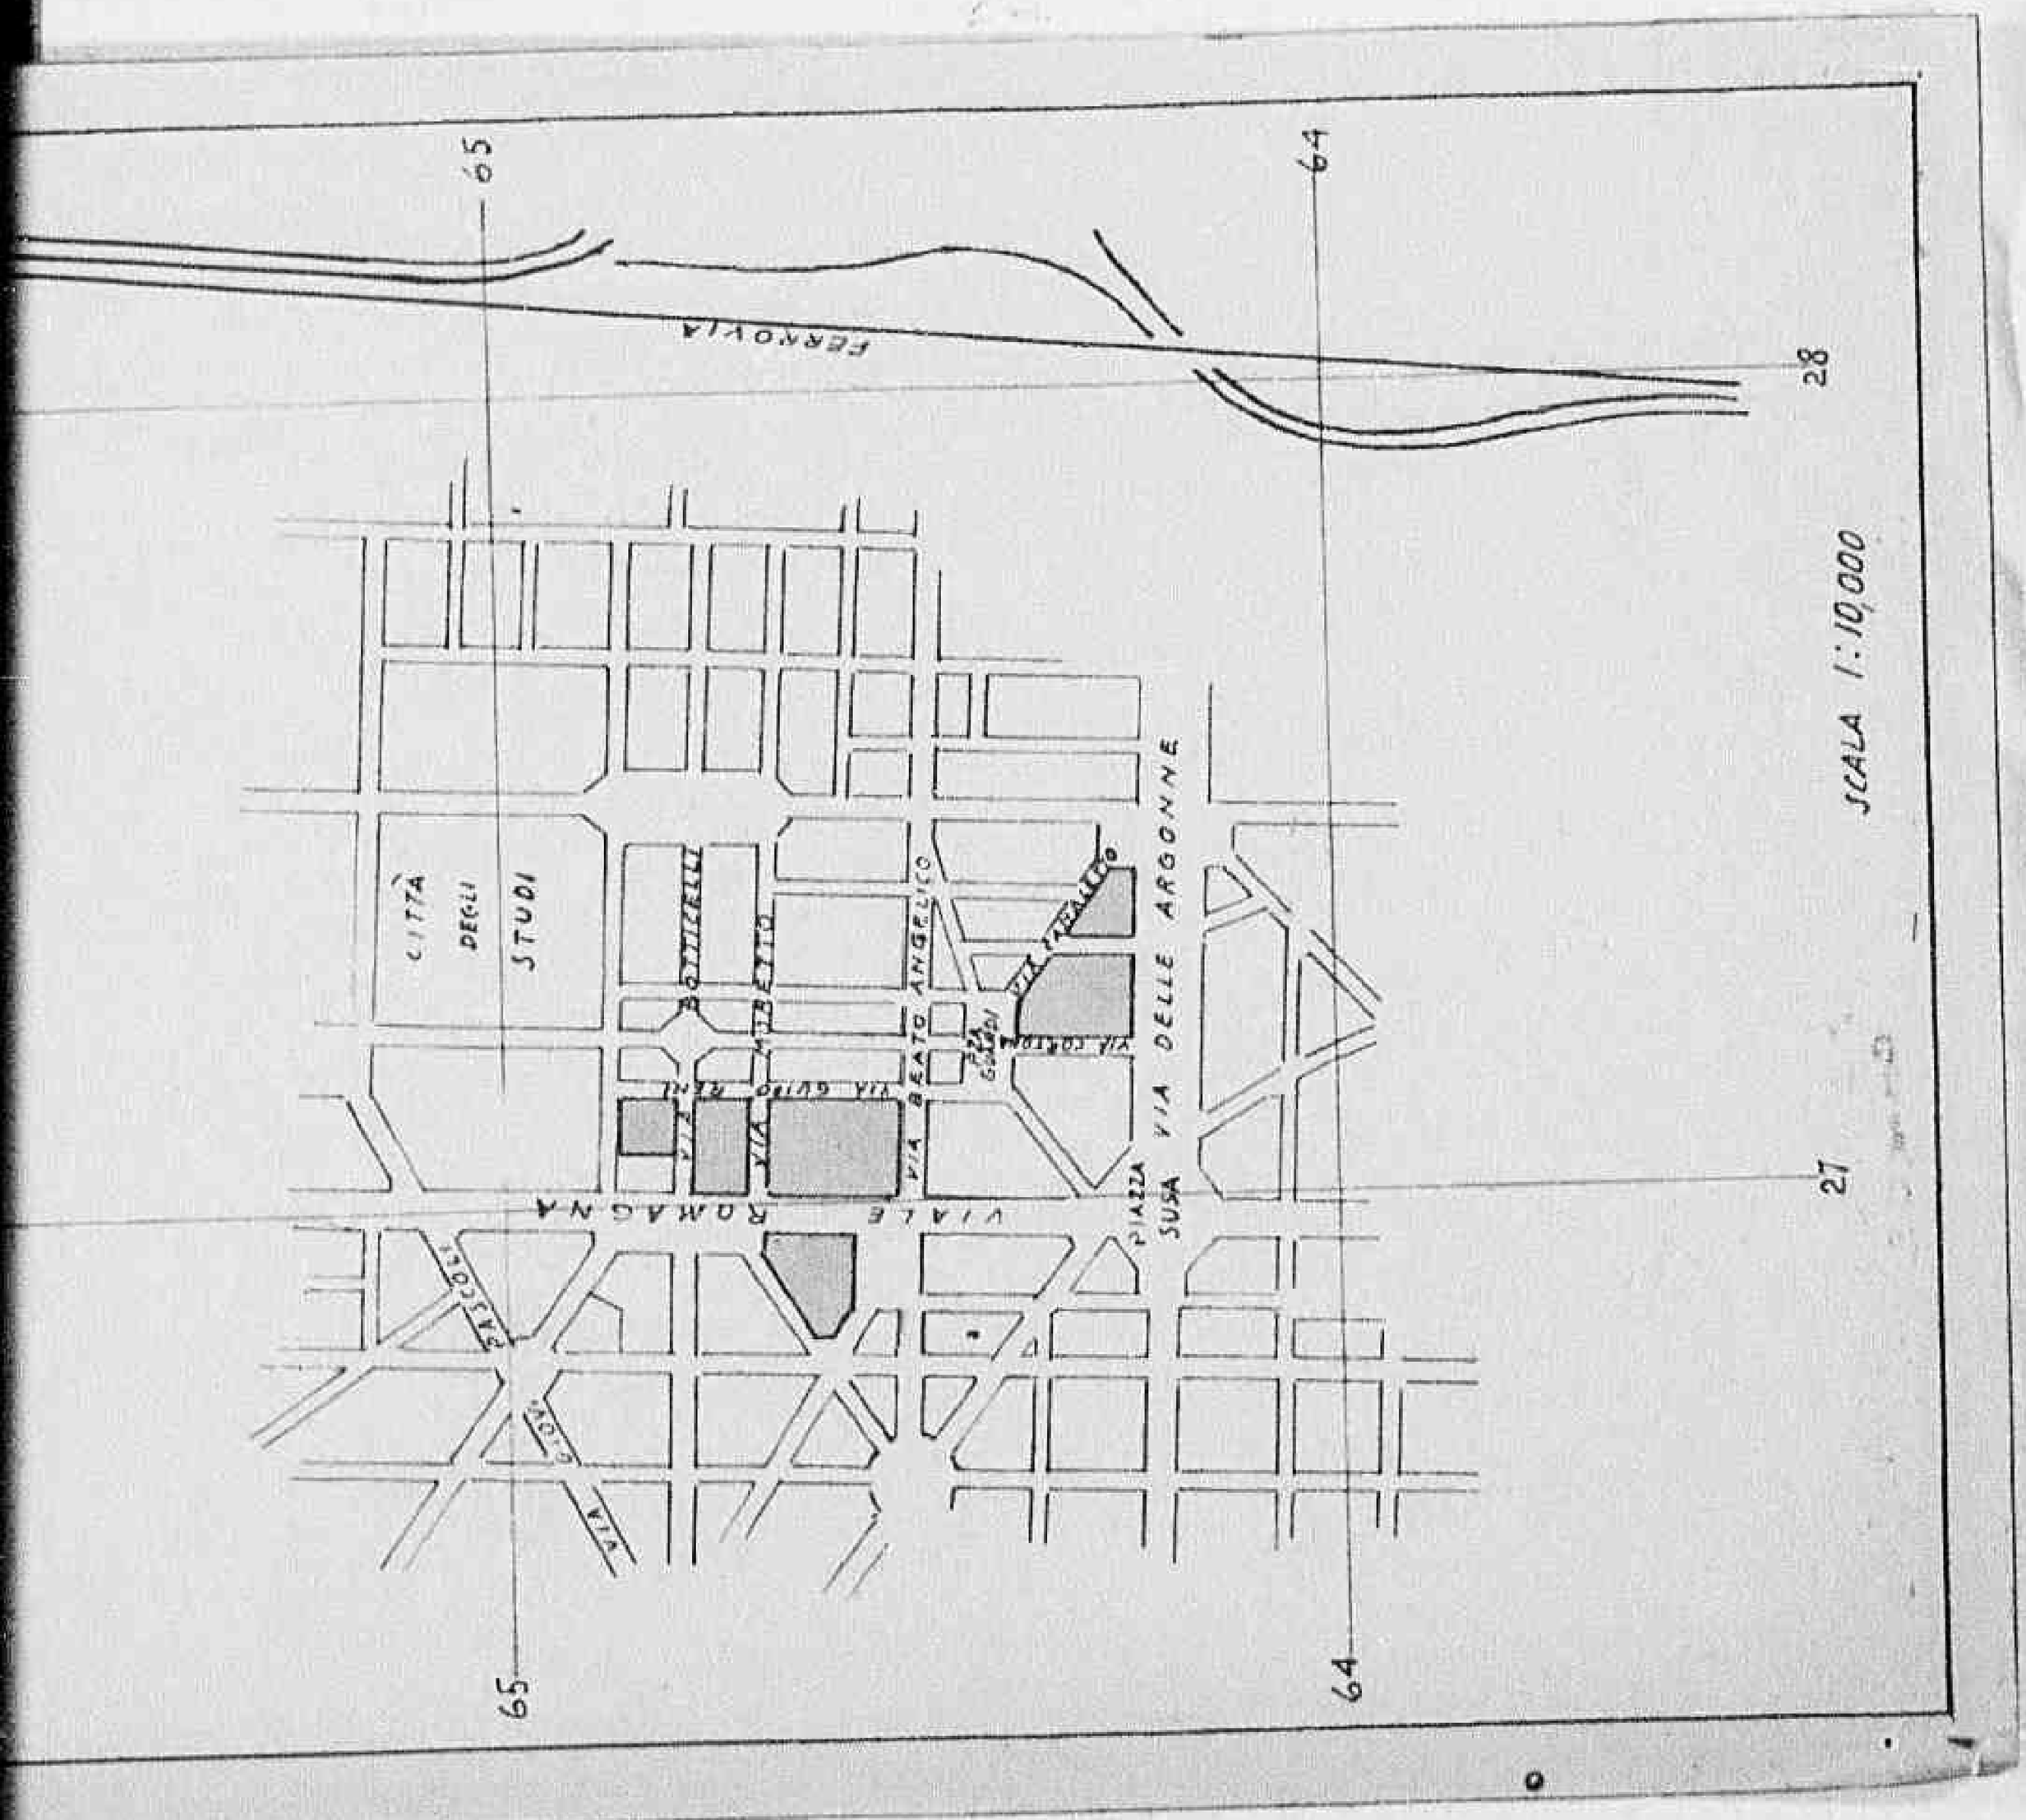

FORM A C-1
(Estimate Rev - 7 June 44)

HEADQUARTERS

ALLIED COMMISSION

PUBLIC WORKS AND UTILITIES SUB-COMMISSION

H-2108

ESTIMATE OF WORK TO BE CARRIED OUT
Perizia lavori da eseguirsi

NOTE: This form to be filled in triplicate; one copy to be retained in Sub-Comm. H. Q., File, one to be returned to the Regional Engineer when approved, and one to be sent to the Minister of Public Works.
Questo modulo va fatto in triplice copia; una copia rimarrà al Quartiere Generale della Sottocommissione, una sarà restituita all'Ingegnere Capo della Regione dopo l'approvazione ed una sarà inviata al Ministero dei Lavori Pubblici

52

ESTIMATE - CAPITAL EXPENDITURE
Perizia **Costo**

Region Lombardia

Province Milano

(APPROVALS)
Approvazioni

1. *(a)* Building, Bridge, Road, Power, Stn, Pumping Stn etc. and location
Fabbricato, ponte, strada, centrale elettrica, centrale idraulica etc. e località
Fabbricati urbani eiti nei quartieri: Massa.

(b) By contract or direct labour
Per contratto o lavoro in economia
Lavori in diretta amministrazione

(c) Amount of approximate estimate
Ammontare della perizia
£. 4.998.000.== (quattromilioninovecentonovantottomila)

(d) Urgency of project:
Urgenza del progetto
Somma urgenza

(e) Probable time for completion
Data probabile per l'esecuzione
Agosto 1945

(f) Special remarks
Note speciali
Riparazione sommaria ad una parte degli alloggi ad uso abitazioni popolari, medesimente danneggiati di proprietà dell'Istituto Autonomo per le Case Popolari della Provincia di Milano.

2. **Certificates:**
Certificati

(a) Certified that the attached approximate estimate amounting to lire £. 4.998.000.== (quattromilio-
Certifico che l'acclusa perizia ammontante a lire ninovecentonovantottomila)
has been prepared by me; it covers the full requirements of the project, and is reasonable in amount
è stata preparata da me; essa risponde a tutti i dati richiesti dal progetto e l'ammontare è ragionevole

Italian Engineer
Ingegnere Italiano

Signature
Firma

Official designation
Designazione ufficiale

Date, and place
Data e luogo

CIVILE ONY DI GENIO DI MILANO

Ingegnere Capo del Genio Civile

24 AGO

94 AGO

PUBLIC WORKS & UTILITIES A.M.G. MILAN CITY

(b) I agree with the preceding certificate and recommend approval.

Date 22-8-45

Declassified E.O. 12356 Section 3.3/NND No. 785019

ESTIMATE - CAPITAL EXPENDITURE
Perizia — Costo

Region Lombardia

Province Milano

(APPROVALS)
Approvazioni

1. *(a)* Building, Bridge, Road, Power, Stn, Pumping Stn etc. and location
Fabbricato, ponte, strada, centrale elettrica, centrale idraulica etc. e località
Fabbricati urbani siti nei quartieri: Massa.

(b) By contract or direct labour
Per contratto o lavoro in economia
Lavori in diretta amministrazione

(c) Amount of approximate estimate
Ammontare della perizia
£. 4.998.000.== (quattromilioninovecentonovantottomila)

(d) Urgency of project:
Urgenza del progetto
Somma urgenza

(e) Probable time for completion
Data probabile per l'esecuzione
Agosto 1945

(f) Special remarks
Note speciali
Riparazione sommaria ad una parte degli alloggi ad uso abitazioni popolari, mediamente danneggiati di proprietà dell'Istituto Autonomo per le Case Popolari della Provincia di Milano.

2. Certificates:
Certificati

(a) Certified that the attached approximate estimate amounting to lire £. 4.998.000.== (quattromilio ninovecentonovantottomila)
Certifico che l'acclusa perizia ammontante a lire
has been prepared by me; it covers the full requirements of the project, and is reasonable in amount
è stata preparata da me; essa risponde a tutti i dati richiesti dal progetto e l'ammontare è ragionevole

Italian Engineer / Ingegnere Italiano
Signature / Firma
Official designation / Designazione ufficiale
Date, and place / Data e luogo

Ingegnere Capo del Genio Civile

24 AGO

(b) I agree with the preceding certificate and recommend approval.

Date 23-8-45

Regional Engineer, or his representative.


3. Approved. ~~(Highway Fund)~~
(Other funds)
M.W. Hyland Mgr SR 29/8/45
for - Chief, Public Works Div, P.W. & U. Sub-Comm. A.C.

4. Approved.
E. J. RISTEDT,
Col. C.E.
A/ Director Public Works and Utilities Sub-Commission A.C.
30 AUG 1945
672


PUBLIC WORKS & UTILITIES A.M.G. MILAN CITY

Declassified E.O. 12356 Section 3.3/NND No. 785019

Declassified E.O. 12356 Section 3.3/NND No. 785019

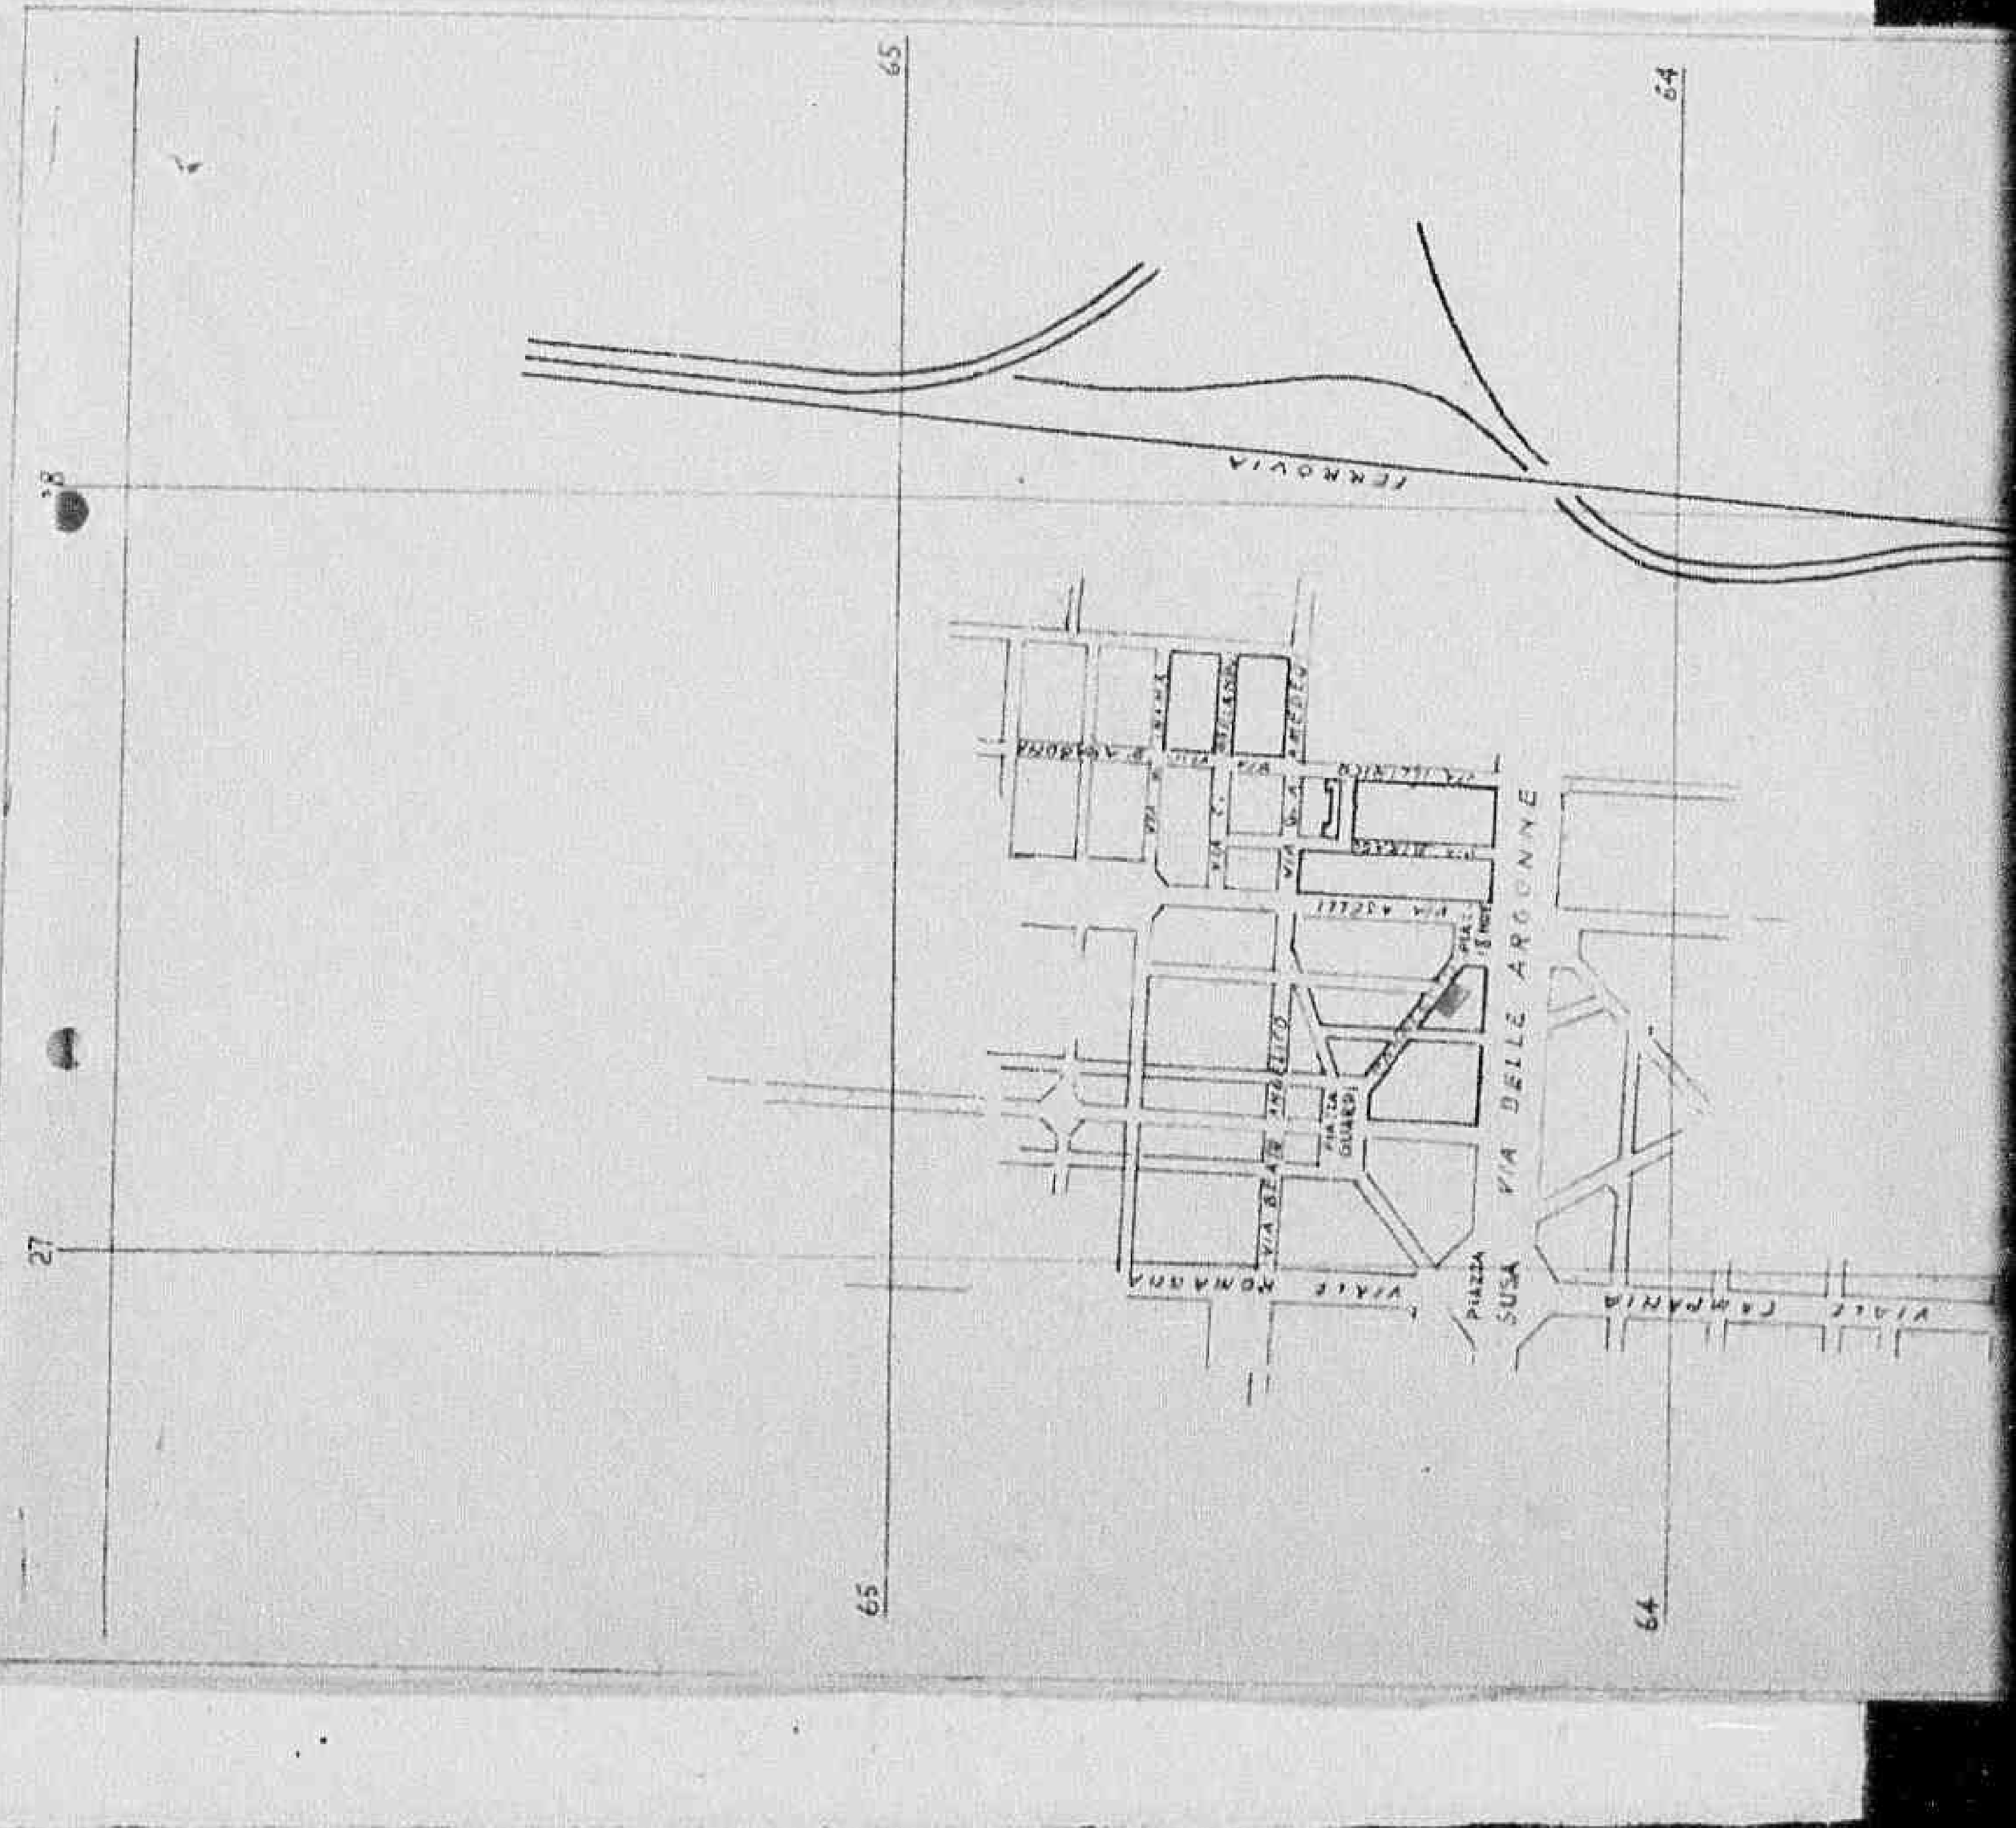

Declassified E.O. 12356 Section 3.3/NND No. 785019

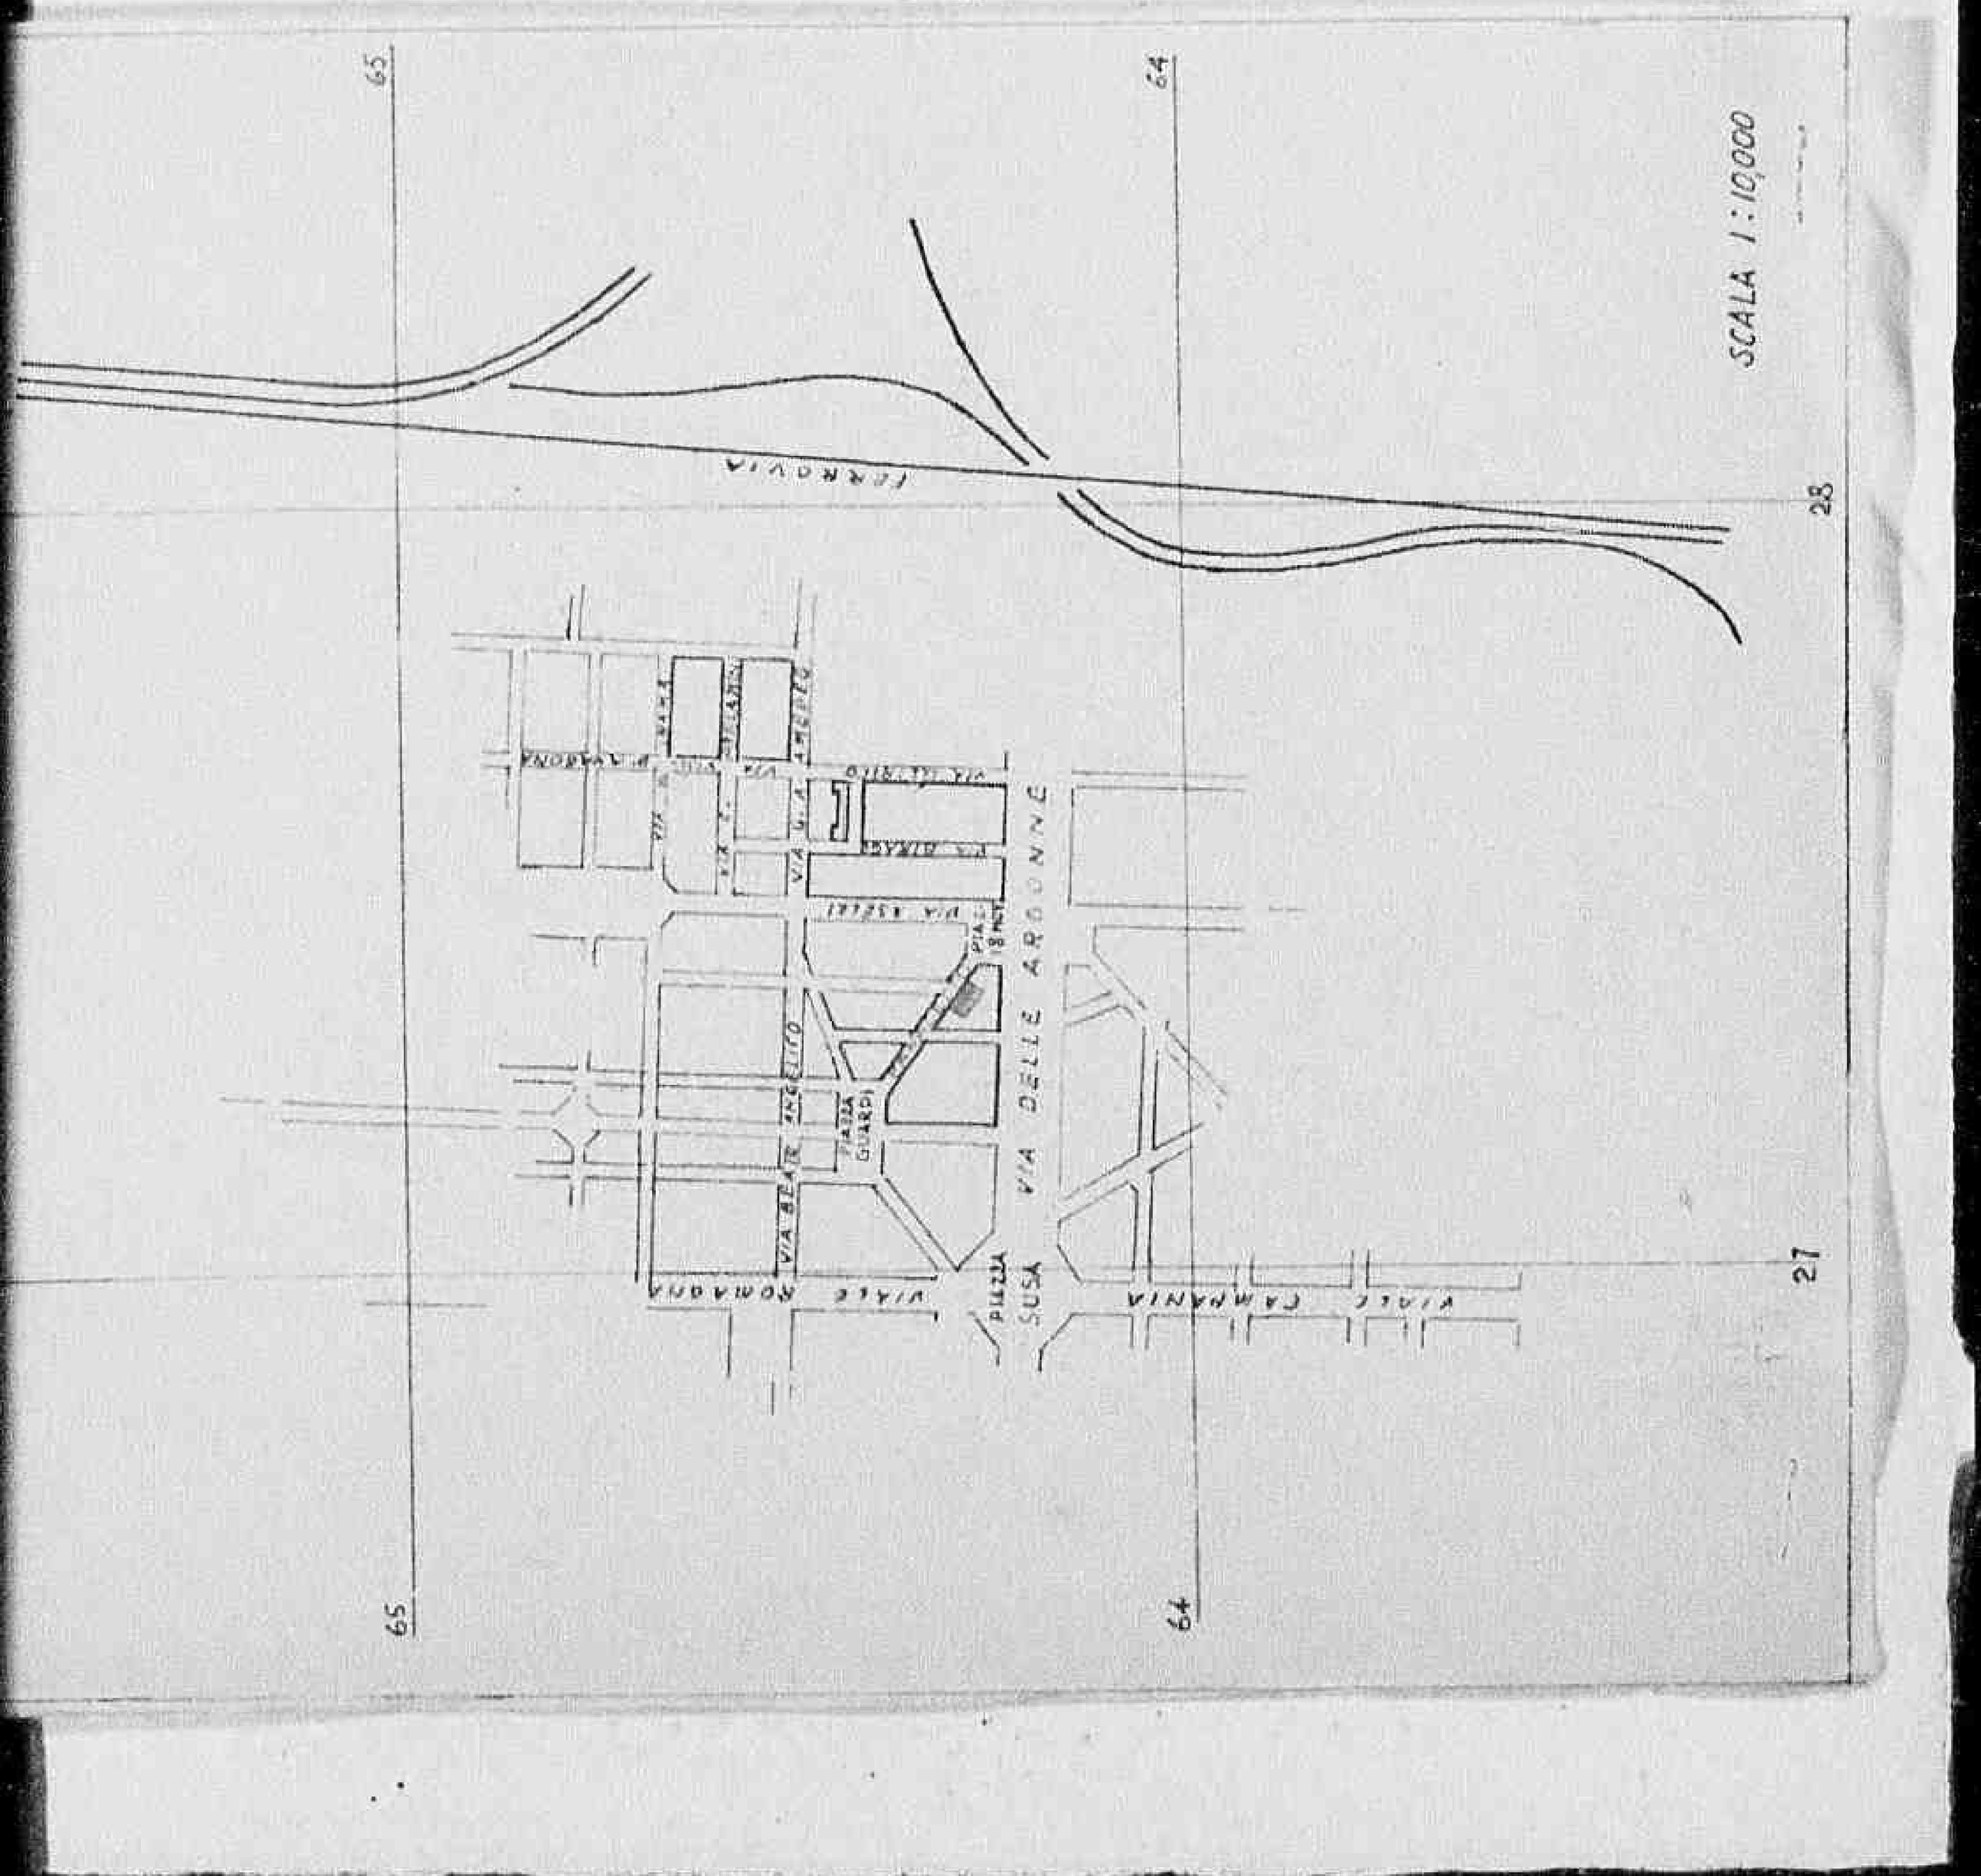

FORM A C-1
(Estimate Rev - 7 June 44)

HEADQUARTERS

ALLIED COMMISSION

PUBLIC WORKS AND UTILITIES SUB-COMMISSION

M-2107

ESTIMATE OF WORK TO BE CARRIED OUT
Perizia lavori da eseguirsi

NOTE: This form to be filled in triplicate: one copy to be retained in Sub-Comm. H. Q., File, one to be
Questo modulo va fatto in triplice copia: una copia rimarrà al Quartiere Generale della Sotto-commissione, una
returned to the Regional Engineer when approved, and one to be sent to the Minister of Public Works.
sarà restituita all'Ingegnere Capo della Regione dopo l'approvazione ed una sarà inviata al Ministero dei Lavori Pubblici.

41

ESTIMATE - CAPITAL EXPENDITURE
Perizia **Costo**

Region Lombardia

Province Milano

(APPROVALS)
Approvazioni

PRIMA PARTE

1. *(a)* Building, Bridge, Road, Power, Stn, Pumping Stn etc. and location
Fabbricato, ponte, strada, centrale elettrica, centrale idraulica etc. e località
Fabbricati urbani siti nei quartieri CIALDINI.-

(b) By contract or direct labour
Per contratto o lavoro in economia
Lavori eseguiti in diretta amministrazione

(c) Amount of approximate estimate
Ammontare della perizia
£. 4.737.000.== (quattromilionisettecentotrentasettemila)

(d) Urgency of project:
Urgenza del progetto
Sono urgenza

(e) Probable time for completion
Data probabile per l'esecuzione
Agosto 1945

(f) Special remarks
Note specialiSi tratta di riparazione occorrenti ad una parte degli alloggi ad uso abitazioni popolari, gravemente danneggiati di proprietà dell'Istituto Autonomo per le Case Popolari della Provincia di Milano.

2. **Certificates:**
Certificati

(a) Certified that the attached approximate estimate amounting to lire £. 4.737.000 (quattromilioni-
Certifico che l'acclusa perizia ammontante a lire settecentotrentasettemila)

has been prepared by me: it covers the full requirements of the project, and is reasonable in amount
è stata preparata da me: essa risponde a tutti i dati richiesti dal progetto e l'ammontare è ragionevole.

Italian Engineer / Ingegnere Italiano

Signature
Firma

Official designation
Designazione ufficiale

Date, and place
Data e luogo

Ingegnere Capo del Genio Civile
24 AGO 1945
24 AGO 1945

(b) I agree with the preceding certificate and recommend approval.

Col Bolick Gol Date 22-8-45

Declassified E.O. 12356 Section 3.3/NND No. 785019

returned to the Regional Engineer when approved, and one to be sent to the Minister of Public Works.
sarà restituita all'Ingegnere Capo della Regione dopo l'approvazione ed una sarà inviata al Ministero dei Lavori Pubblici.

1

ESTIMATE - CAPITAL EXPENDITURE
Perizia **Costo**

Region Lombardia

Province Milano

(APPROVALS)
Approvazioni

PRIMA PARTE

1. *(a)* Building, Bridge, Road, Power, Stn, Pumping Stn etc. and location
Fabbricato, ponte, strada, centrale elettrica, centrale idraulica etc. e località — Fabbricati urbani siti nei quartieri GIAMBELLI.-

(b) By contract or direct labour
Per contratto o lavoro in economia — Lavori eseguiti in diretta amministrazione

(c) Amount of approximate estimate
Ammontare della perizia — £. 4.737.000.-- (quattromilionisettecentotrentasettemila)

(d) Urgency of project:
Urgenza del progetto — Somma urgenza

(e) Probable time for completion
Data probabile per l'esecuzione — Agosto 1945

(f) Special remarks
Note speciali — Ripresione sommaria ad una parte degli alloggi ad uso abitazioni popolari, attualmente danneggiati di proprietà dell'Istituto Autonomo per le Case Popolari della Provincia di Milano.

2. **Certificates:**
Certificati

(a) Certified that the attached approximate estimate amounting to lire £. 4.737.000 (quattromilionisettecentotrentasettemila.-)
Certifico che l'acclusa perizia ammontante a lire

has been prepared by me; it covers the full requirements of the project, and is reasonable in amount
è stata preparata da me; essa risponde a tutti i dati richiesti dal progetto e l'ammontare è ragionevole.

Italian Engineer / Ingegnere Italiano — Signature / Firma: *Ingegnere Capo del Genio Civile*
Official designation / Designazione ufficiale
Date, and place / Data e luogo: 24 AGO 1945 MILANO

(b) I agree with the preceding certificate and recommend approval.

Col Bolick Col Date 27-8-45
Regional Engineer, or his representative.

3. Approved. ~~(Highway Fund)~~
(Other funds) for. W. W. Hyland Maj SR 29/8/45
Chief, Public Works Div. P. W. & U. Sub-Comm. A. C.


4. Approved. E. J. RISTEDT, Colonel, C. E. 30 AUG 1945
Director Public Works and Utilities Sub Commission A C

Declassified E.O. 12356 Section 3.3/NND No. 785019

Declassified E.O. 12356 Section 3.3/NND No. 785019

69
68
67
VIA
VIA
VIA

Declassified E.O. 12356 Section 3.3/NND No. 785019

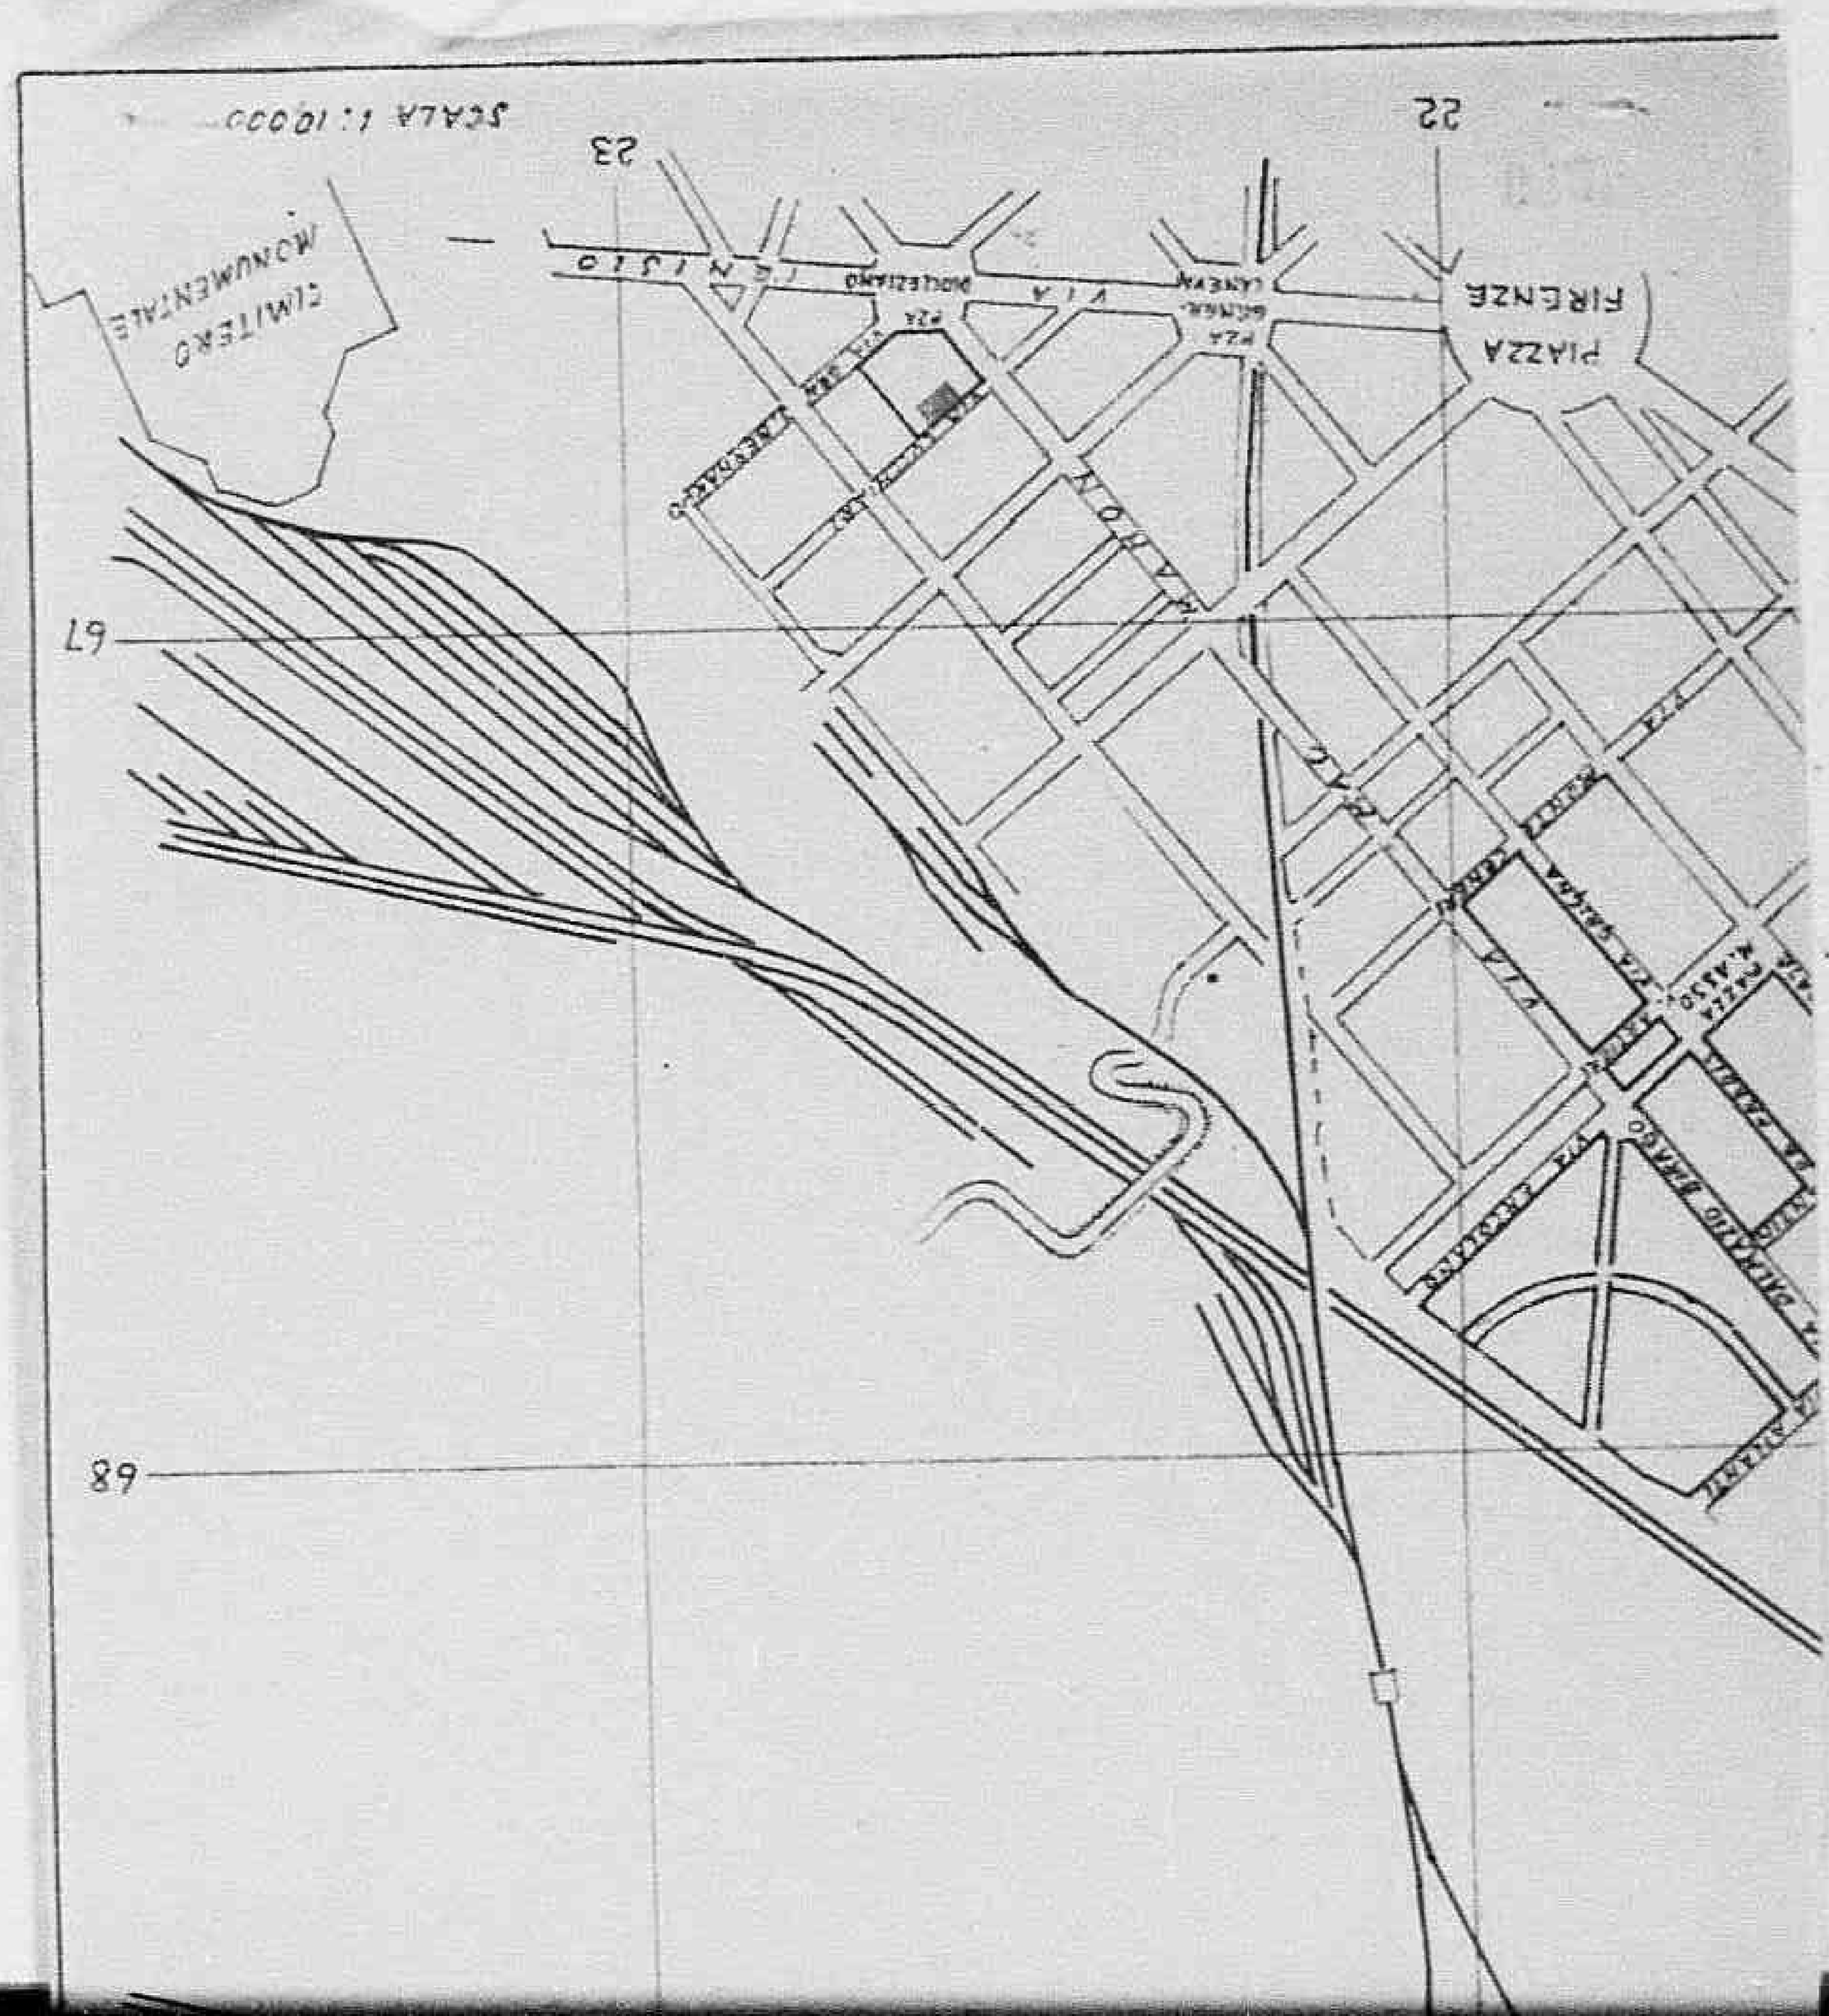

FORM A.C.1
(Estimate Rev - 7 June 44)

HEADQUARTERS

ALLIED COMMISSION

PUBLIC WORKS AND UTILITIES SUB-COMMISSION

M-2106

ESTIMATE OF WORK TO BE CARRIED OUT
Perizia lavori da eseguirsi

NOTE: This form to be filled in triplicate; one copy to be retained in Sub-Comm. H. Q., File, one to be returned to the Regional Engineer when approved, and one to be sent to the Minister of Public Works.
Questo modulo va fatto in triplice copia; una copia rimarrà al Quartiere Generale della Sottocommissione, una sarà restituita all'Ingegnere Capo della Regione dopo l'approvazione ed una sarà inviata al Ministero dei Lavori Pubblici.

40

ESTIMATE - CAPITAL EXPENDITURE
Perizia **Costo**

Region Lombardia

Province Milano

(APPROVALS)
Approvazioni

1. *(a)* Building, Bridge, Road, Power, Stn, Pumping Stn etc. and location
Fabbricato, ponte, strada, centrale elettrica, centrale idraulica etc e località: Fabbricati urbani siti nei quartieri- Lombardia-Bottic[illegible]-Del Sarto-Massa-Romagna -Lo[illegible]bardia C.E.-

(b) By contract or direct labour: Lavori in diretta amministrazione
Per contratto o lavoro in economia

(c) Amount of approximate estimate: £. 2.512.000.- (lire duemilionicinquecentododici[illegible]mila)
Ammontare della perizia

(d) Urgency of project: Somma urgenza
Urgenza del progetto

(e) Probable time for completion: Tutte le incursioni 1943-1944
Data probabile per l'esecuzione

(f) Special remarks: Riparazione sommaria ad una parte degli alloggi ad uso abit[illegible]zioni popolari mediamente danneggiati di proprietà dell'Istitut[illegible] Autonomo per le Case Popolari della Provincia di Milano.
Note speciali

2. **Certificates:**
Certificati

(a) Certified that the attached approximate estimate amounting to lire £. 2.512.000.- (lire duemil[illegible]nicinquecentododicimila)
Certifico che l'acclusa perizia ammontante a lire

has been prepared by me; it covers the full requirements of the project, and is reasonable in amount
è stata preparata da me; essa risponde a tutti i dati richiesti dal progetto e l'ammontare è ragionevole.

Italian Engineer / Ingegnere Italiano

Signature / Firma

Official designation / Designazione ufficiale

Ingegnere Capo del Genio Civile

Date, and place / Data e luogo

20 AGO 1945

(b) I agree with the preceding certificate and recommend approval. 23 AGO 1945

PUBLIC WORKS & UTILITIES A.M.G. RECEIVED W.E. CHAMBERLIN Lt. A.

Declassified E.O. 12356 Section 3.3/NND No. 785019

sarà restituita all'Ingegnere Capo della Regione dopo l'approvazione ed una sarà inviata al Ministero dei Lavori Pubblici.

40

ESTIMATE - CAPITAL EXPENDITURE
Perizia — Costo

Region Lombardia

Province Milano

(APPROVALS)
Approvazioni

1. *(a)* Building, Bridge, Road, Power, Stn, Pumping Stn etc, and location
Fabbricato, ponte, strada, centrale elettrica, centrale idraulica etc. e località: Fabbricati urbani siti nei quartieri- Lombardia-Bottic- Del Sarto-Kassa-Romagna -Lombardia C.E.-

(b) By contract or direct labour: Lavori in diretta amministrazione
Per contratto o lavoro in economia

(c) Amount of approximate estimate: £. 2.512.000.- (lire duemilionicinquecentododicimila)
Ammontare della perizia

(d) Urgency of project: Somma urgenza
Urgenza del progetto

(e) Probable time for completion: Tutte le incursioni 1943-1944
Data probabile per l'esecuzione

(f) Special remarks: Riparazione sommaria ad una parte degli alloggi ad uso abit- aloni popolari mediamente danneggiati di proprietà dell'Istituto Autonomo per le Case Popolari della Provincia di Milano.
Note speciali

2. Certificates:
Certificati

(a) Certified that the attached approximate estimate amounting to lire £. 2.512.000.- (lire duemil: nicinquecentododicimila)
Certifico che l'acclusa perizia ammontante a lire

has been prepared by me; it covers the full requirements of the project, and is reasonable in amount
è stata preparata da me; essa risponde a tutti i dati richiesti dal progetto e l'ammontare è ragionevole

Italian Engineer / Ingegnere Italiano
Signature / Firma
Official designation / Designazione ufficiale
Date, and place / Data e luogo

Ingegnere Capo del Genio Civile

20 AGO 1945

(b) I agree with the preceding certificate and recommend approval. 23 AGO 1945

Regional Engineer, or his representative. Date 22-8-45

3. Approved. ~~(Highway Fund)~~
(Other funds) M.W. Hyland Major A.C. 29/8/45
Chief, Public Works Div. P. W. & U. Sub-Comm. A. C.

4. Approved. for E. J. RISTEDT, 30 AUG 1945
Director Public Works and Utilities, Subcommission A. C. Colonel, C.E.


6722

PUBLIC WORKS & UTILITIES - A.M.G. - MILAN CITY

Declassified E.O. 12356 Section 3.3/NND No. 785019

Declassified E.O. 12356 Section 3.3/NND No. 785019

Declassified E.O. 12356 Section 3.3/NND No. 785019

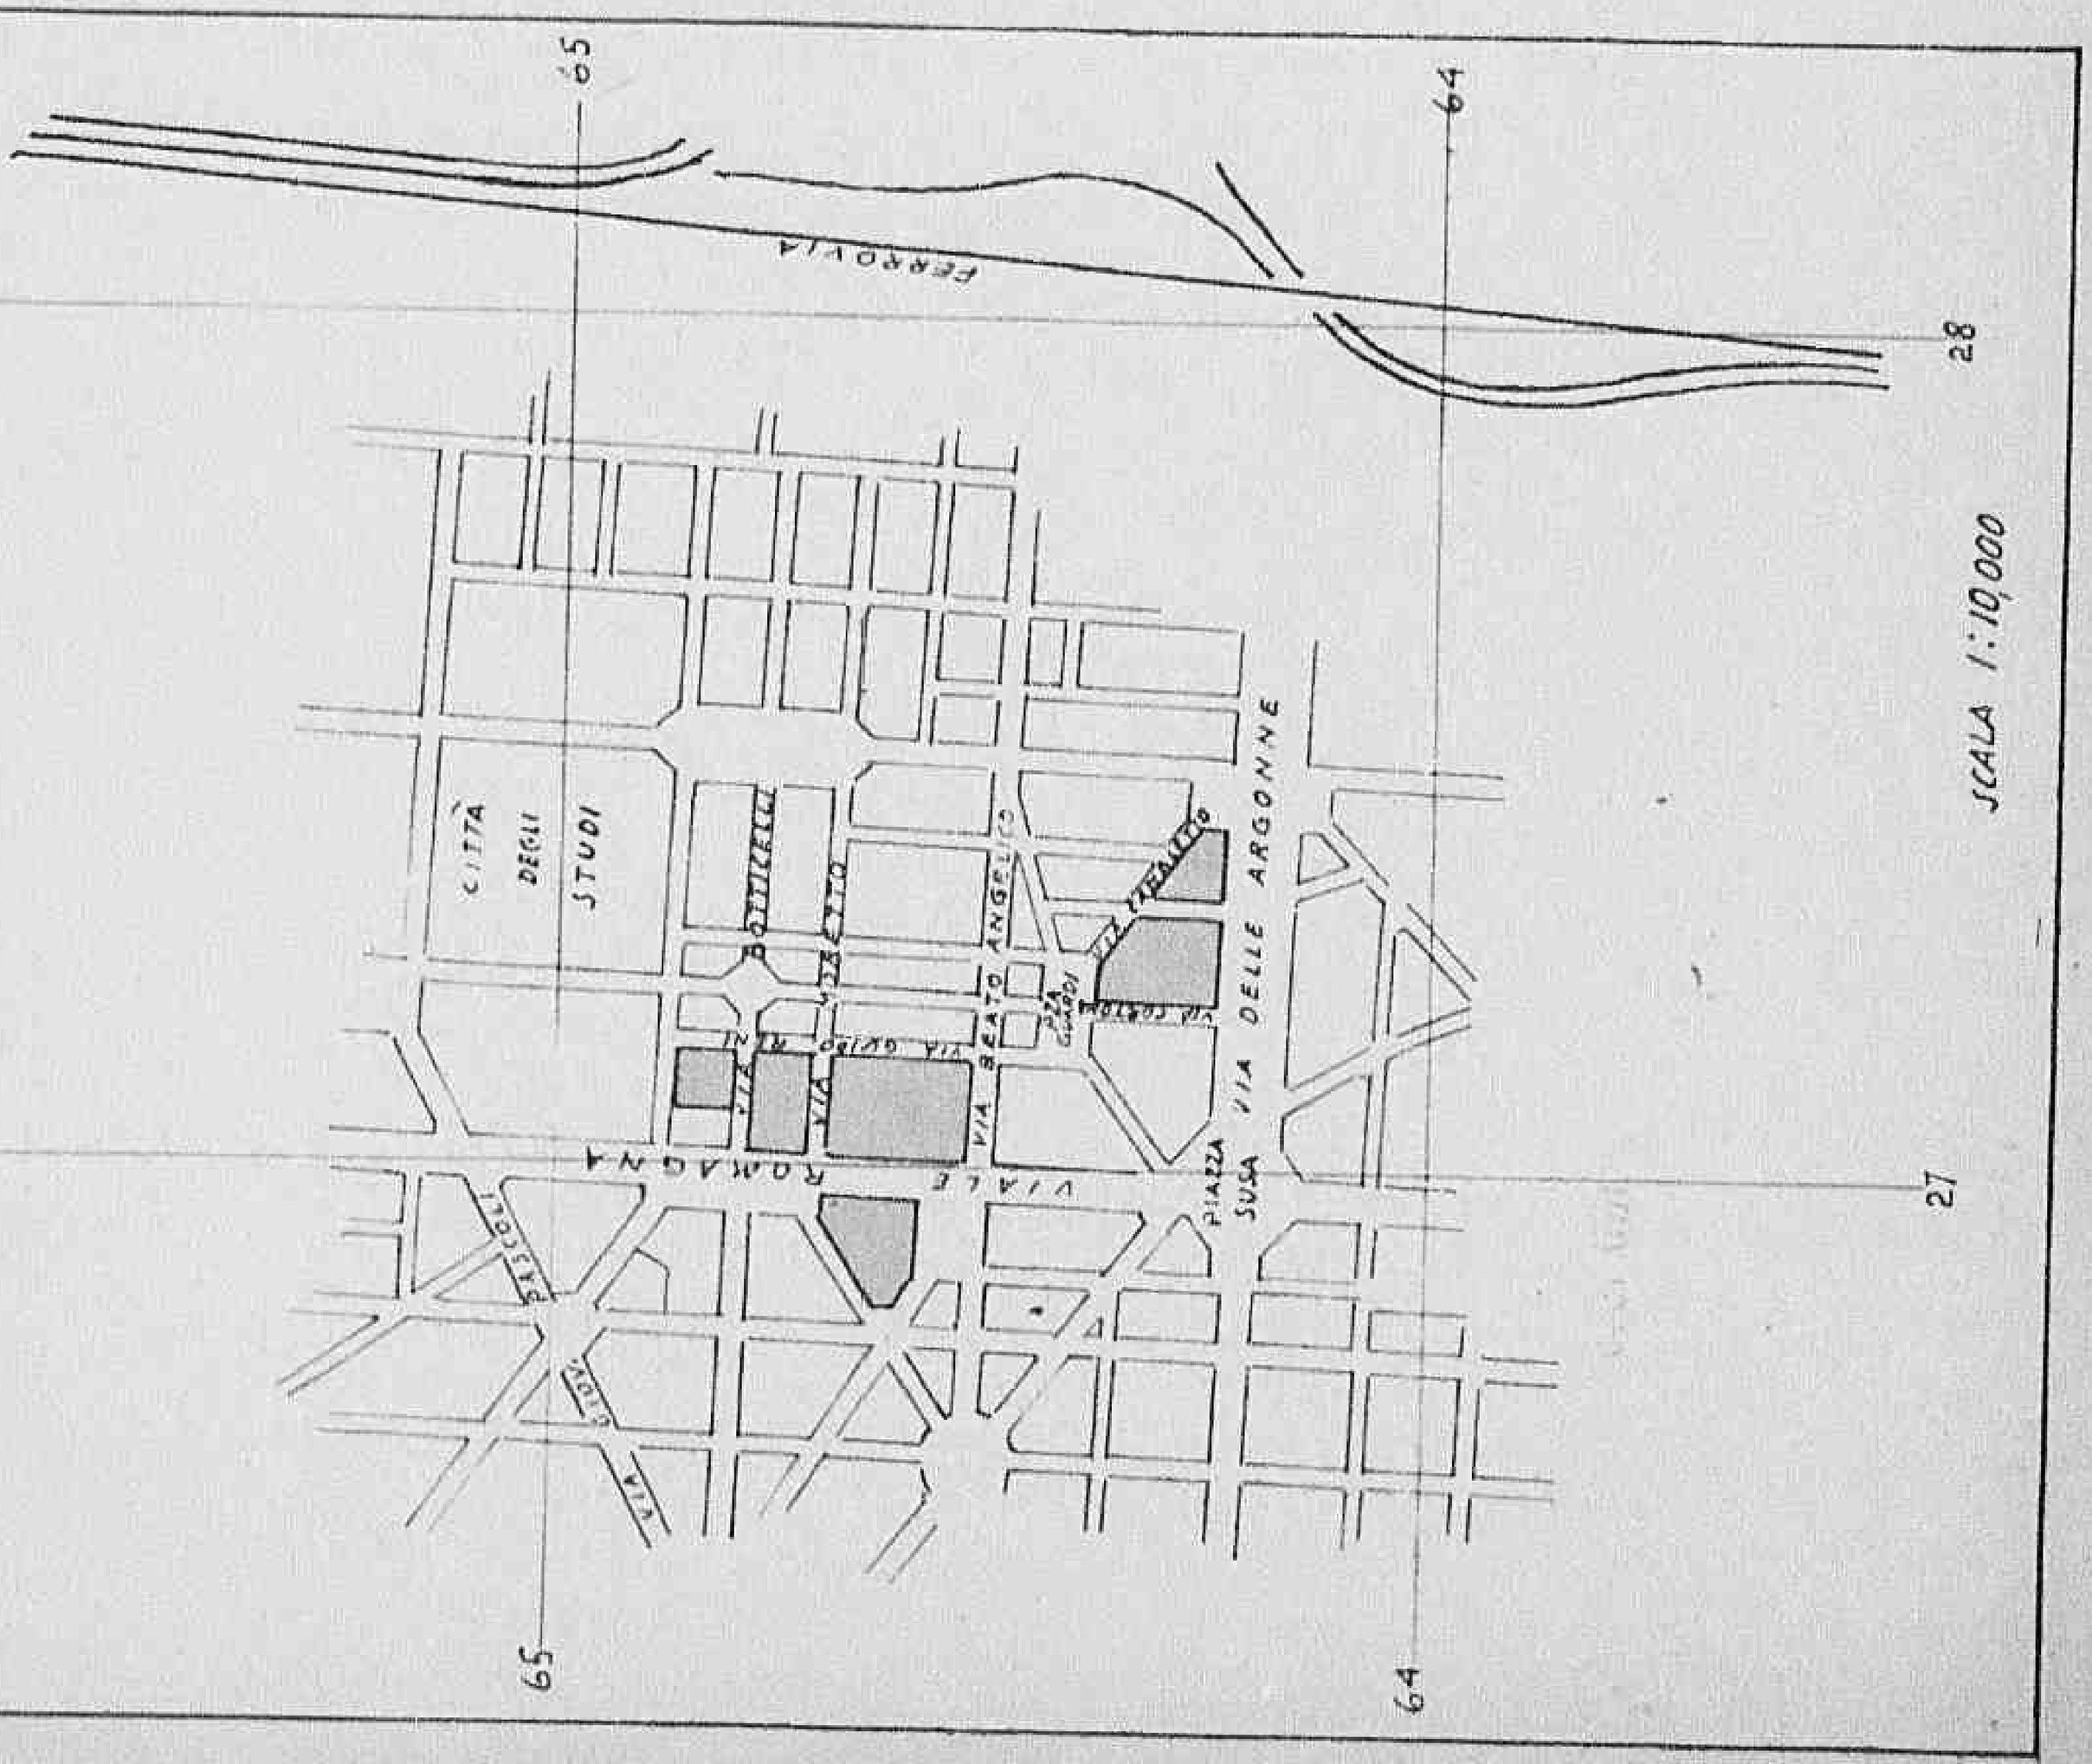

FORM A C-1
(Estimate Rev - 7 June 44)

HEADQUARTERS

ALLIED COMMISSION

PUBLIC WORKS AND UTILITIES SUB-COMMISSION

M-2105

ESTIMATE OF WORK TO BE CARRIED OUT
Perizia lavori da eseguirsi

NOTE: This form to be filled in triplicate; one copy to be retained in Sub-Comm. H. Q., File, one to be returned to the Regional Engineer when approved, and one to be sent to the Minister of Public Works.
Questo modulo va fatto in triplice copia; una copia rimarrà al Quartiere Generale della Sottocommissione, una sarà restituita all'Ingegnere Capo della Regione dopo l'approvazione ed una sarà inviata al Ministero dei Lavori Pubblici

ESTIMATE - CAPITAL EXPENDITURE
Perizia Costo

Region Lombardia

Province Milano

(APPROVALS)
Approvazioni

1. *(a)* Building, Bridge, Road, Power, Stn, Pumping Stn etc. and location: Fabbricati Urbani siti nei quartieri Pisa e Solari
Fabbricato, ponte, strada, centrale elettrica, centrale idraulica etc. e località

(b) By contract or direct labour: Lavori in diretta amministrazione
Per contratto o lavoro in economia

(c) Amount of approximate estimate: £. 3.800.000.== (tremilioottocentottantamila)
Ammontare della perizia

(d) Urgency of project: Sono urgenze
Urgenza del progetto

(e) Probable time for completion: Agosto 1945
Data probabile per l'esecuzione

(f) Special remarks: Riparazione comuni ad una parte degli alloggi al mio abitazioni popolari, sedimente danneggiati di proprietà dell'Istituto autonomo per le Case Popolari della Provincia di Milano
Note speciali

2. Certificates:
Certificati

(a) Certified that the attached approximate estimate amounting to lire £. 3.880.000.== (tremilione ottocentottantamila)
Certifico che l'acclusa perizia ammontante a lire

has been prepared by me; it covers the full requirements of the project, and is reasonable in amount
è stata preparata da me; essa risponde a tutti i dati richiesti dal progetto e l'ammontare è ragionevole

Italian Engineer / Ingegnere Italiano

Signature / Firma

Official designation / Designazione ufficiale: *Ingegnere Capo del Genio Civile*

Date, and place / Data e luogo: 18 AGO 1945 Anno XXIII

CIVIL ENGINEER CORPS U.S. ARMY

PUBLIC WORKS & UTILITIES A. M. G. RECOMMENDED U. S. CHIEF E. A. MILAN CITY

(b) I agree with the preceding certificate and recommend approval. 22 AGO 1945

Col Babick Col

Date 22-8-45

Declassified E.O. 12356 Sec. 3.3/NND No. 785019

sarà restituita all'Ingegnere Capo della Regione dopo l'approvazione ed una [illegible]

ESTIMATE - CAPITAL EXPENDITURE

Perizia **Costo**

Region Lombardia

Province Milano

39

(APPROVALS)

Approvazioni

1. *(a)* Building, Bridge, Road, Power, Stn, Pumping Stn etc, and location
Fabbricato, ponte, strada, centrale elettrica, centrale idraulica etc. e località — Fabbricati Urbani siti nei quartieri Nina e Solari

(b) By contract or direct labour
Per contratto o lavoro in economia — Lavori in diretta amministrazione

(c) Amount of approximate estimate
Ammontare della perizia — £. 3.000.000.-- (tremilioottocentoottantamila)

(d) Urgency of project
Urgenza del progetto — Somma urgenza

(e) Probable time for completion
Data probabile per l'esecuzione — Agosto 1945

(f) Special remarks
Note speciali — Ripartizione sommaria ad una parte degli alloggi ad uso abitazione popolari, ordinamente demaniati di proprietà dell'Istituto Autonomo per le Case Popolari della Provincia di Milano

2. Certificates:
Certificati

(a) Certified that the attached approximate estimate amounting to lire £. 3.000.000.-- (tremilioni ottocentoottantamila)
Certifico che l'accluso perizia ammontante a lire

has been prepared by me: it covers the full requirements of the project, and is reasonable in amount
è stata preparata da me; essa risponde a tutti i dati richiesti dal progetto e l'ammontare è ragionevole

Italian Engineer / Ingegnere Italiano

Signature / Firma

Official designation / Designazione ufficiale — *Ingegnere Capo del Genio Civile*

Date, and place / Data e luogo — 13 AGO 1945

(b) I agree with the preceding certificate and recommend approval. 22 AGO 1945

Date 27-8-45

Regional Engineer, or his representative.

3. Approved. ~~(Highway Fund)~~
(Other funds) M. W. Hyland Maj. S.R. 28/8/45
Chief, Public Works Div., P. W. & U. Sub-Comm. A. C.

4. Approved. E. J. Ristedt
E. J. RISTEDT, Colonel, C.E. 30 AUG 1945
Director Public Works and Utilities Sub-Commission A. C.

6729

Declassified E.O. 12356 Section 3.3/NND No. 785019

Declassified E.O. 12356 Section 3.3/NND No. 785019

21
20
63
62
VIA BRUNELLESCHI
VIA PELLINI
VIA
VIA
VIA

Declassified E.O. 12356 Section 3.3/NND No. 785019

FORM A C-1
(Estimate Rev - 7 June 44)

HEADQUARTERS

ALLIED COMMISSION

PUBLIC WORKS AND UTILITIES SUB-COMMISSION

ESTIMATE OF WORK TO BE CARRIED OUT
Perizia lavori da eseguirsi

M-2104

NOTE: This form to be filled in triplicate; one copy to be retained in Sub-Comm. H. Q., File, one to be returned to the Regional Engineer when approved, and one to be sent to the Minister of Public Works.
Questo modulo va fatto in triplice copia; una copia rimarrà al Quartiere Generale della Sottocommissione, una sarà restituita all'Ingegnere Capo della Regione dopo l'approvazione ed una sarà inviata al Ministero dei Lavori Pubblici

38

ESTIMATE - CAPITAL EXPENDITURE
Perizia **Costo**

Region Lombardia

Province Milano

(APPROVALS)
Approvazioni

1. *(a)* Building, Bridge, Road, Power, Stn, Pumping Stn etc. and location
Fabbricato, ponte, strada, centrale elettrica, centrale idraulica etc. e località Fabbricati urbani siti nei quartieri Genov.-Corridoni-Diaz.

(b) By contract or direct labour
Per contratto o lavoro in economia Lavori in diretta amministrazione

(c) Amount of approximate estimate
Ammontare della perizia £. 3.189.000.== (tremilioncentottantanovemila)

(d) Urgency of project:
Urgenza del progetto Somma urgenza

(e) Probable time for completion
Data probabile per l'esecuzione agosto 1945

(f) Special remarks
Note speciali Riparazione sommaria ad una parte degli alloggi ad uso abitazioni popolari, mediamente danneggiati di proprietà dell'Istituto Autonomo per le Case Popolari della Provincia di Milano

2. **Certificates:**
Certificati

(a) Certified that the attached approximate estimate amounting to lire £. 3.189.000.== (tremilioni centottantanovemila)
Certifico che l'acclusa perizia ammontante a lire

has been prepared by me; it covers the full requirements of the project, and is reasonable in amount
è stata preparata da me; essa risponde a tutti i dati richiesti dal progetto e l'ammontare è ragionevole.

Italian Engineer / Ingegnere Italiano
Signature / Firma
Official designation / Designazione ufficiale *Ingegnere Capo del Genio Civile*
Date, and place / Data e luogo 13 AGO. 1945 Anno XXIII

GENIO CIVILE - MILANO

PUBLIC WORKS & UTILITIES A.M.G. RECOMMENDED W.T. CHEMERELIS Major F.A. MILANO ITALY

(b) I agree with the preceding certificate and recommend approval. 22 AGO 1945

Date 22-8-45

Declassified E.O. 12356 Section 3.3/NND No. 785018

NOTE: This form to be filled in triplicate; one copy to be retained in Sub-Comm. H. Q. File, one to be returned to the Regional Engineer when approved, and one to be sent to the Minister of Public Works.
Questo modulo va fatto in triplice copia; una copia rimarrà al Quartiere Generale della Sottocommissione, una sarà restituita all'Ingegnere Capo della Regione dopo l'approvazione ed una sarà inviata al Ministero dei Lavori Pubblici.

38

ESTIMATE - CAPITAL EXPENDITURE
Perizia **Costo**

Region Lombardia

Province Milano

(APPROVALS)
Approvazioni

1. *(a)* Building, Bridge, Road, Power, Stn, Pumping Stn etc. and location: Fabbricati urbani siti nei quartieri Genov.-Corriconi-Lingotto.
Fabbricato, ponte, strada, centrale elettrica, centrale idraulica etc. e località

(b) By contract or direct labour: Lavori in diretta amministrazione
Per contratto o lavoro in economia

(c) Amount of approximate estimate: £. 3.189.000.== (tremilioncentottantanovemila)
Ammontare della perizia

(d) Urgency of project: Somma urgenza
Urgenza del progetto

(e) Probable time for completion: Agosto 1945
Data probabile per l'esecuzione

(f) Special remarks: Riparazione necessaria ad una parte degli alloggi ad uso abitazioni popolari, mediamente danneggiati di proprietà dell'Istituto Autonomo per le Case Popolari della Provincia di Milano
Note speciali

2. Certificates:
Certificati

(a) Certified that the attached approximate estimate amounting to lire £. 3.189.000.== (tremilioni centottantanovemila)
Certifico che l'acclusa perizia ammontante a lire

has been prepared by me; it covers the full requirements of the project, and is reasonable in amount
è stata preparata da me; essa risponde a tutti i dati richiesti dal progetto e l'ammontare è ragionevole.

Italian Engineer / Ingegnere Italiano
Signature / Firma
Official designation / Designazione ufficiale: *Ingegnere Capo del Genio Civile*
Date, and place / Data e luogo: 13 AGO. 1945

GENIO CIVILE O. MILANO

PUBLIC WORKS & UTILITIES A. M. G. RECOMMENDED

MILAN CITY

(b) I agree with the preceding certificate and recommend approval. 22 AGO 1945

Col Bolwick Coe — Date 27-8-45
Regional Engineer, or his representative.


3. Approved. ~~(Highway Fund)~~
(Other funds) M.W. Hyland Maj SR 28/8/45
Chief, Public Works Div. P. W. & U. Sub-Comm. A. C.

4. Approved. E. J. Ristedt. for E. J. RISTEDT, Colonel, C. E. 30 AUG 1945
A/ Director Public Works and Utilities Sub-Commission A. C.


67 18

Declassified E.O. 12356 Sec. 3.3/NND No. 785019

Declassified E.O. 12356 Section 3.3/NND No. 785019

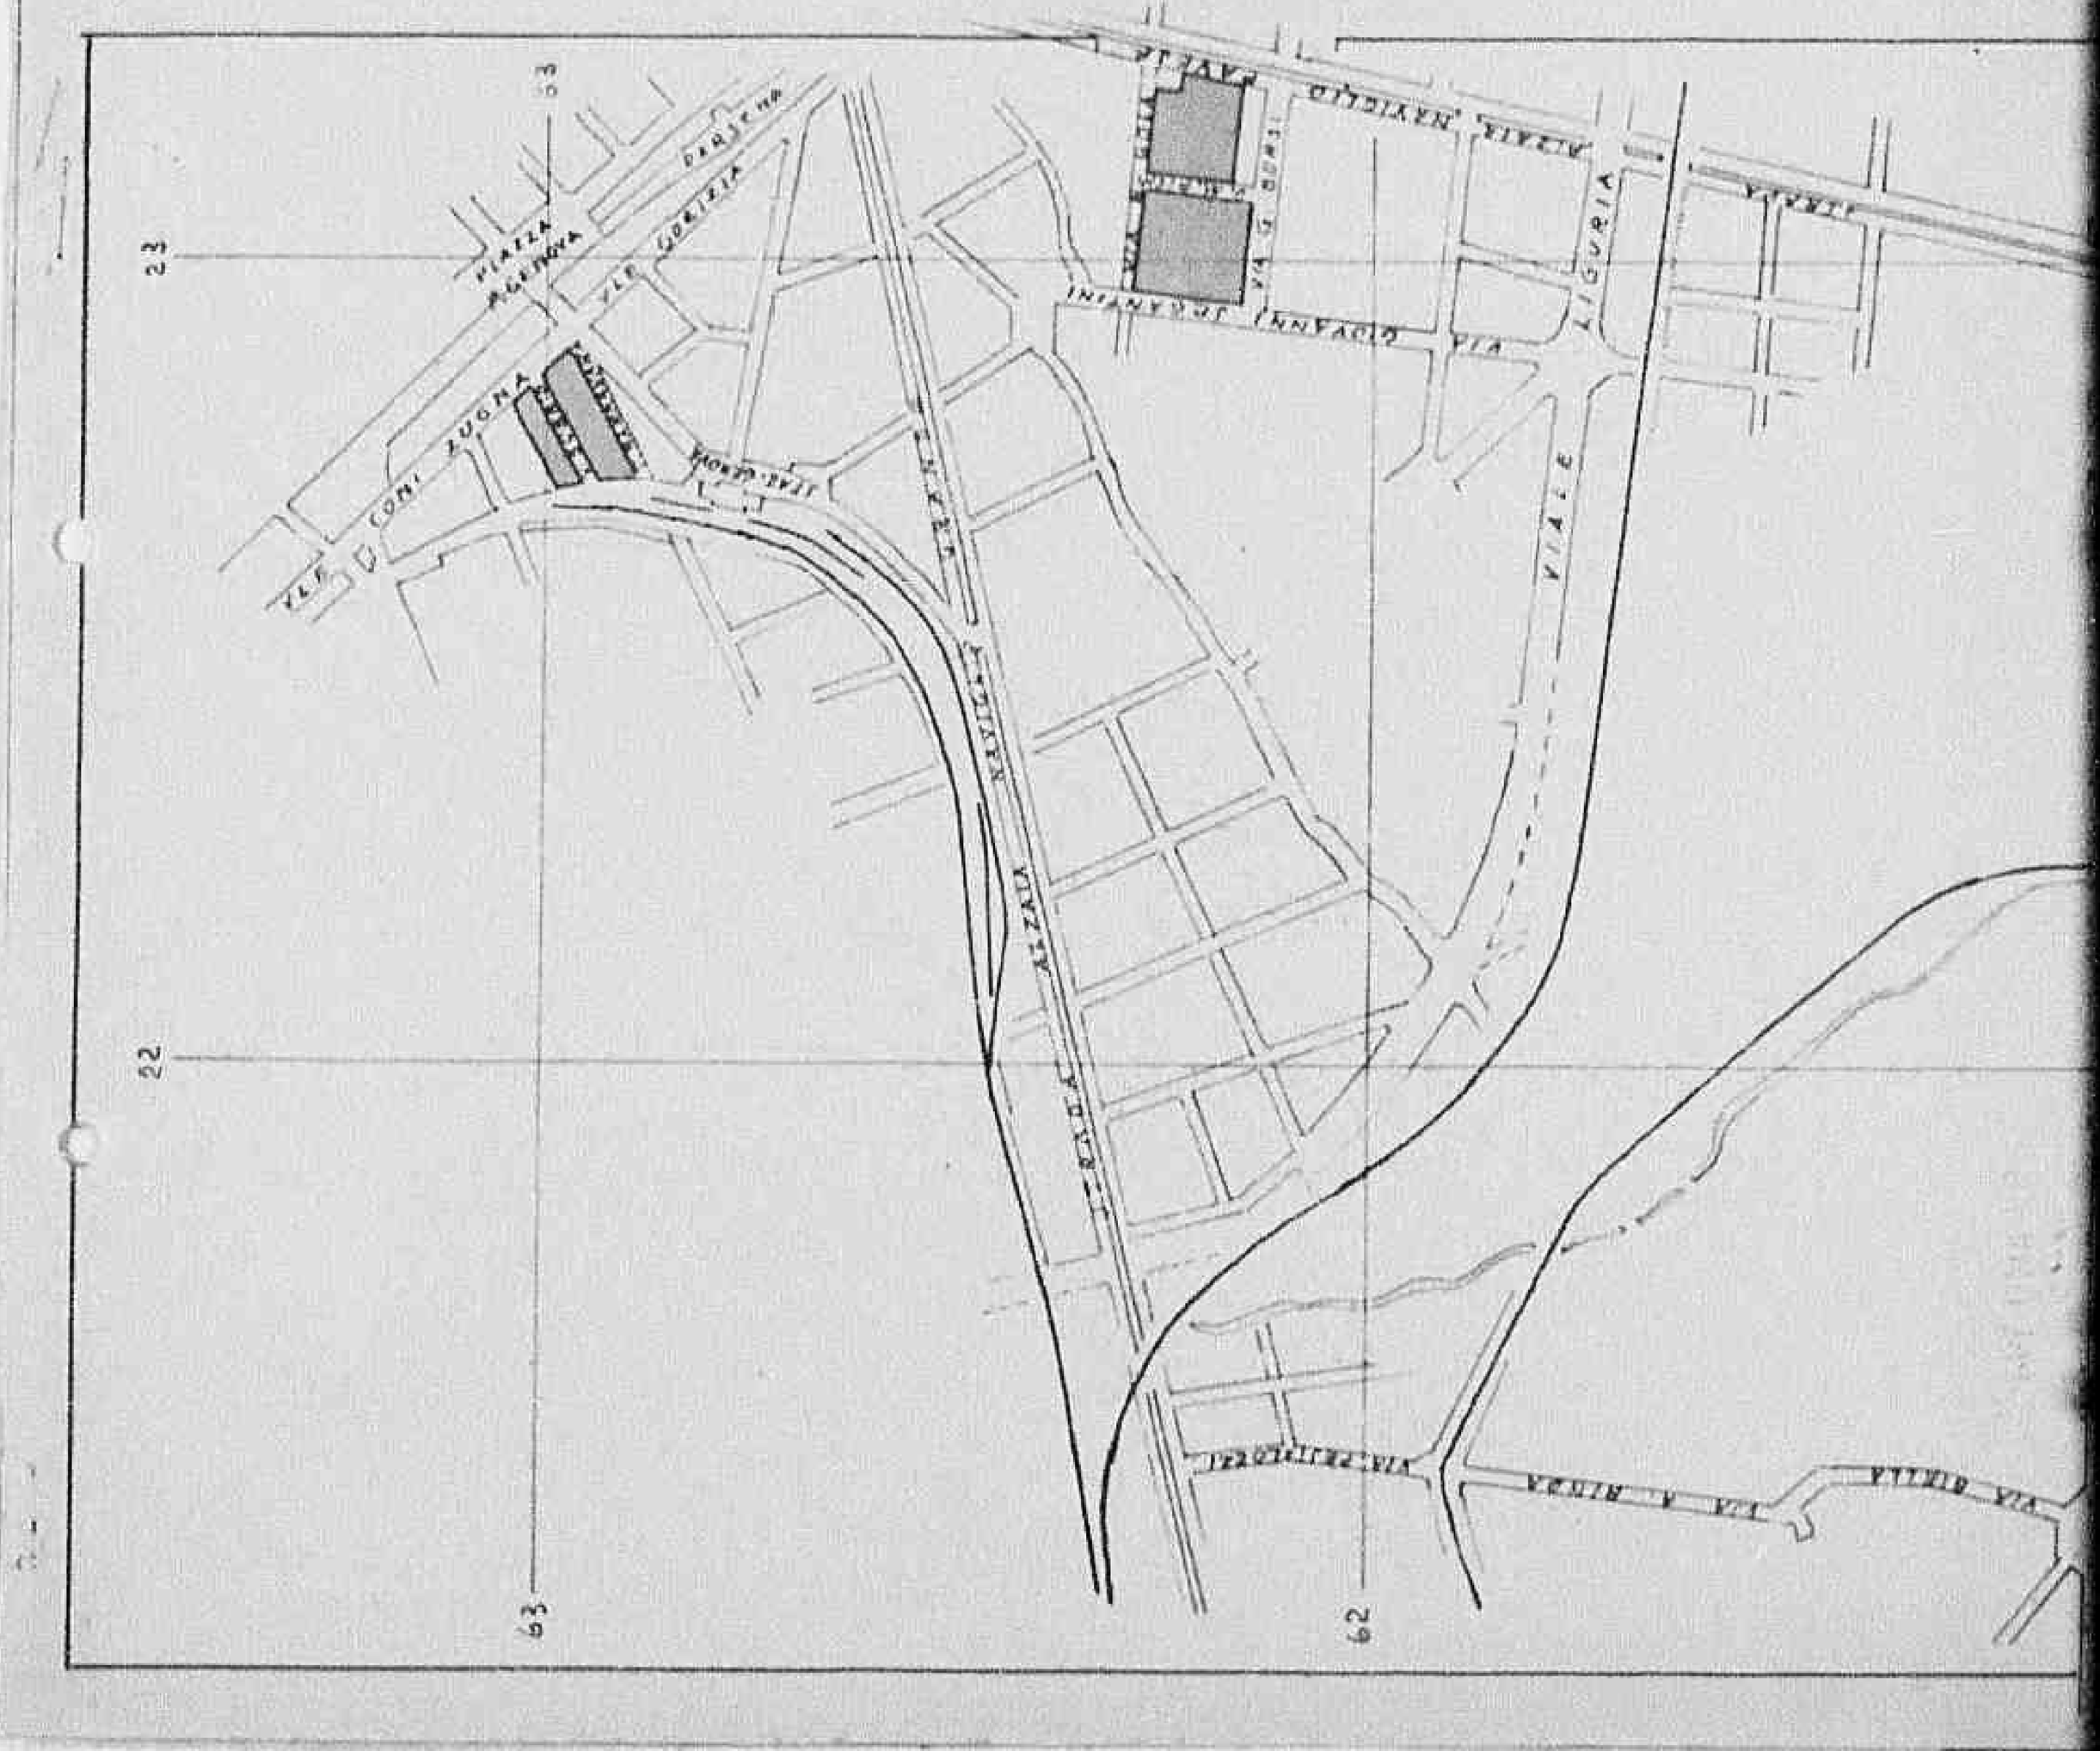

Declassified E.O. 12356 Section 3.3/NND No. 785019

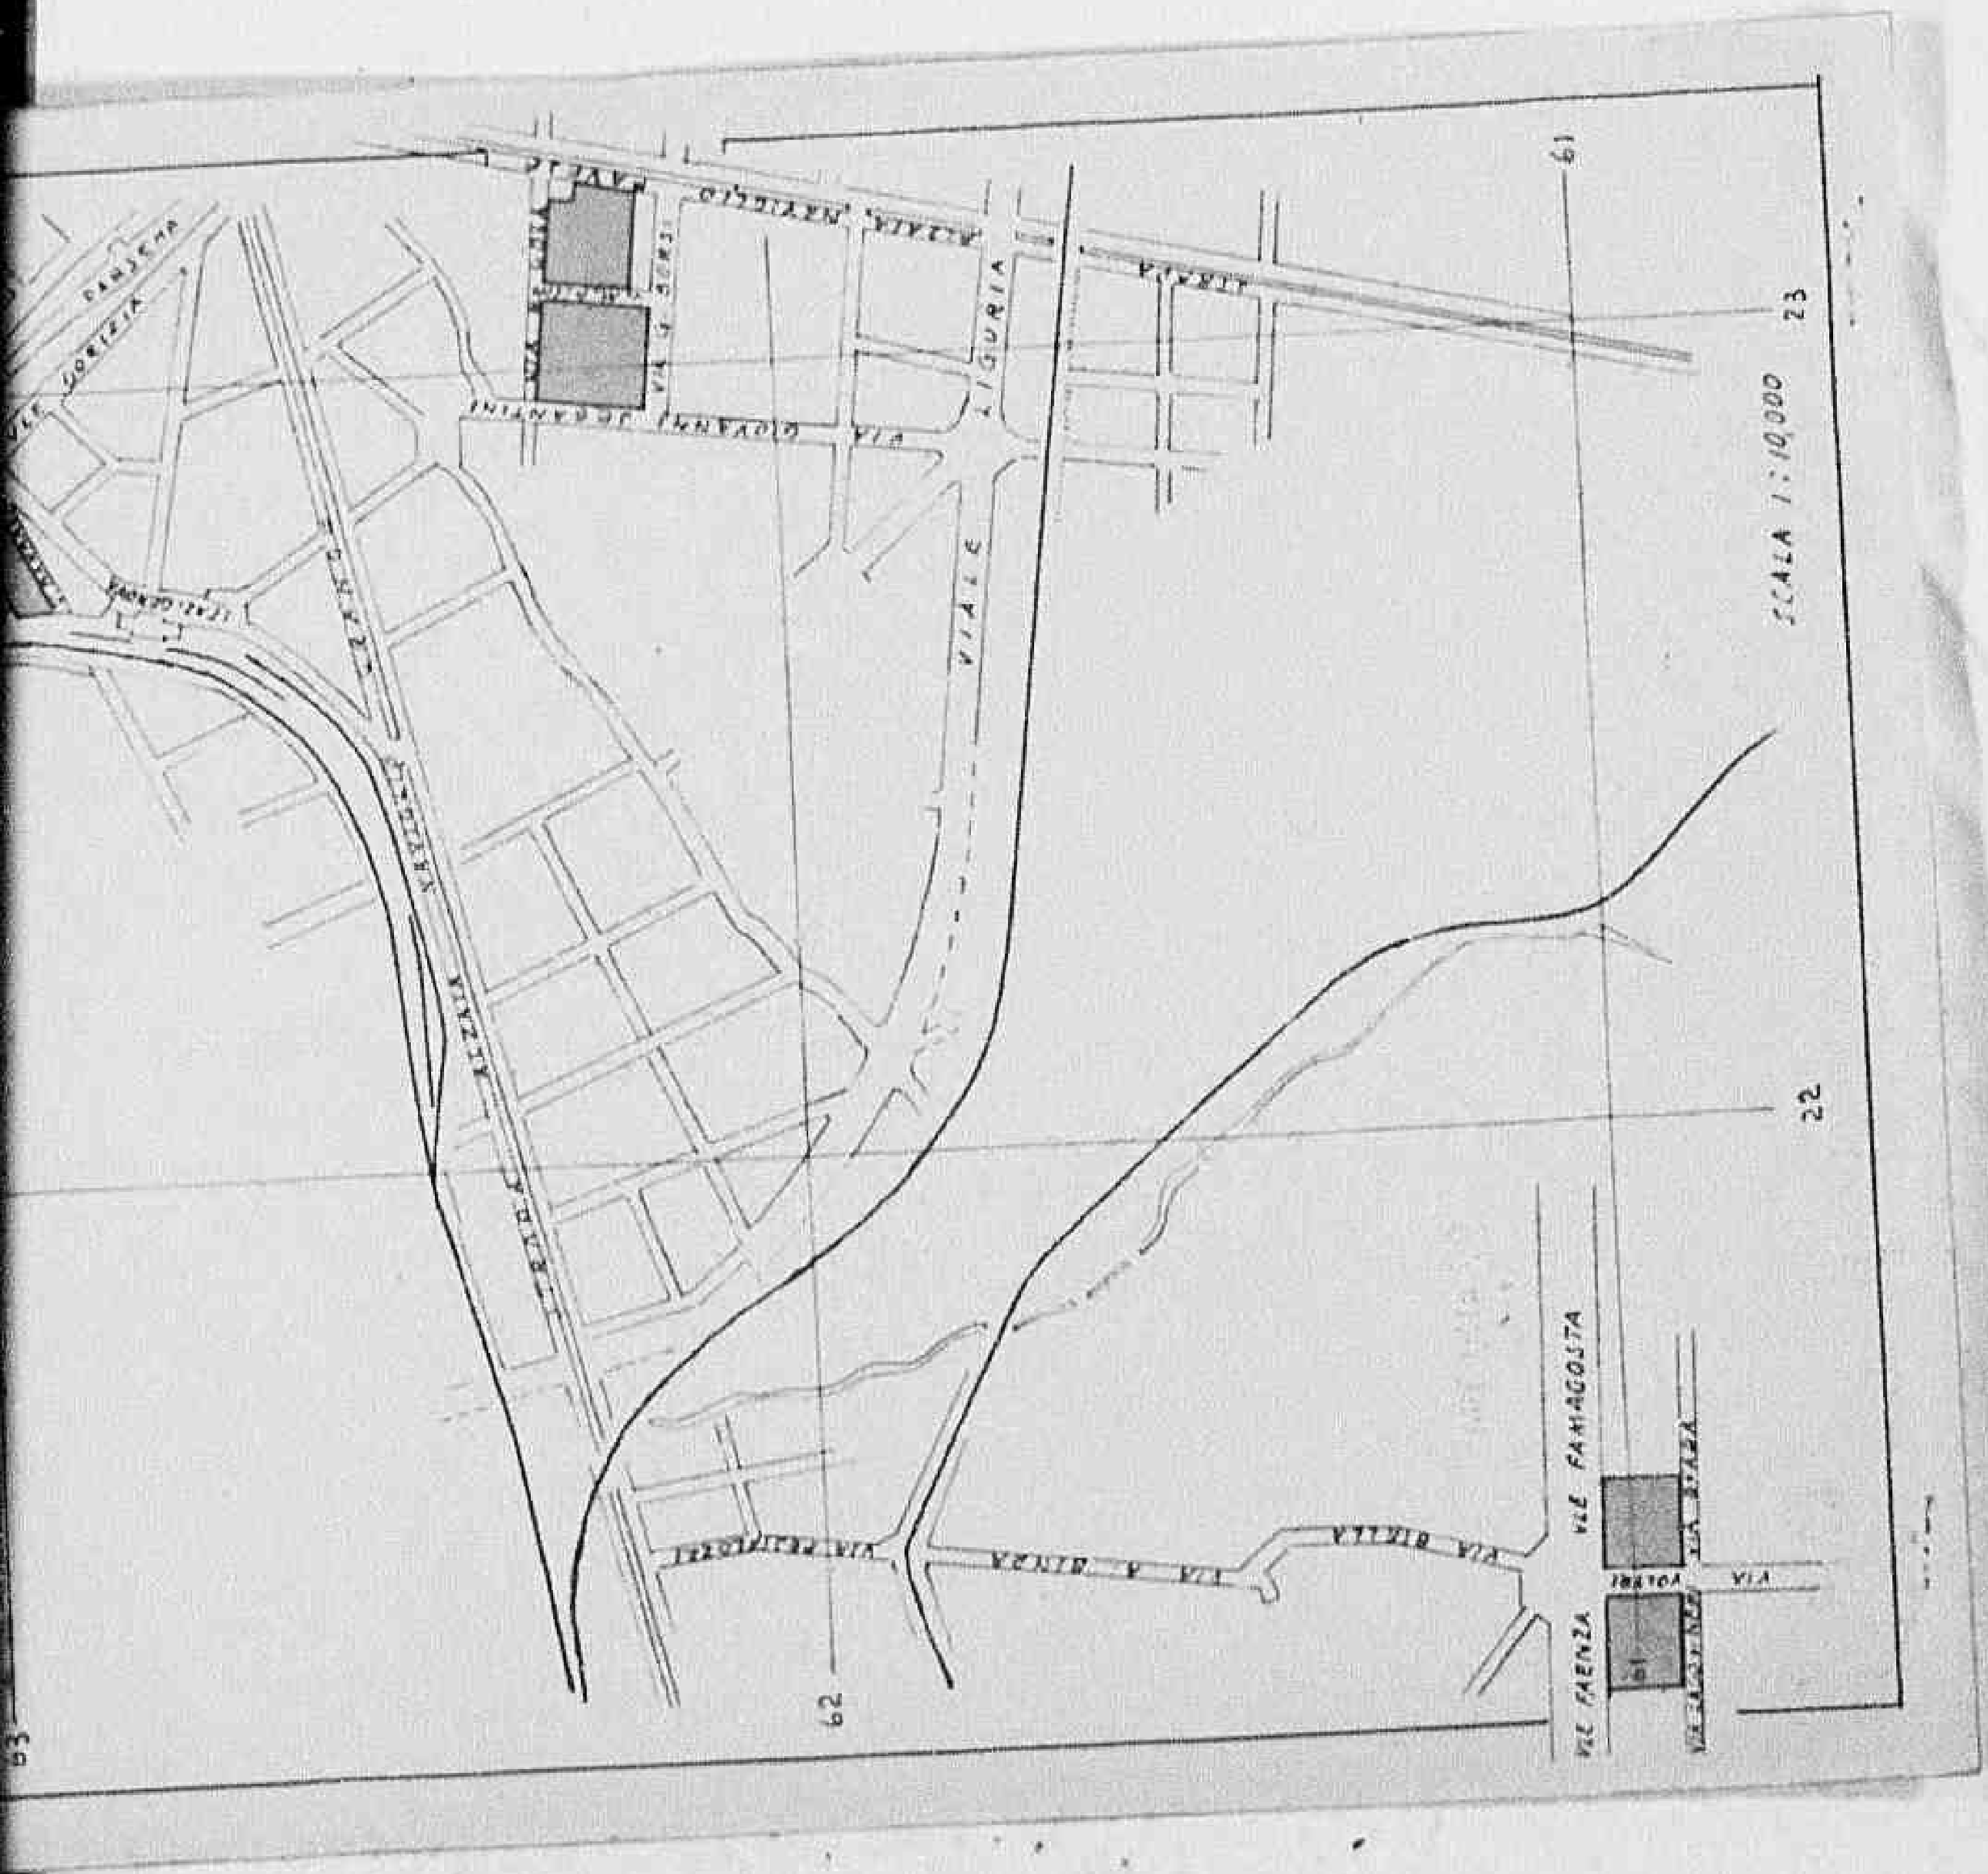
VIA GIOVANNI BATTISTA MORGAGNI
VIA GIOVANNI BATTISTA VICO
VIA GIOVANNI BATTISTA PERGOLESI
VIA LIGURIA
VIALE LIGURIA
VIA LIGURIA
VIA GIOVANNI BATTISTA PERGOLESI
VIA GIOVANNI BATTISTA VICO
VIA GIOVANNI BATTISTA MORGAGNI
VIA FAENZA
VIA FAENZA
VIA FAENZA

FORM A C-1
(Estimate Rev - 7 June 44)

HEADQUARTERS

ALLIED COMMISSION

PUBLIC WORKS AND UTILITIES SUB-COMMISSION

ESTIMATE OF WORK TO BE CARRIED OUT
Perizia lavori da eseguirsi

M-2103

NOTE: This form to be filled in triplicate; one copy to be retained in Sub-Comm. H. Q., File, one to be returned to the Regional Engineer when approved, and one to be sent to the Minister of Public Works.
Questo modulo va fatto in triplice copia; una copia rimarrà al Quartiere Generale della Sottocommissione, una sarà restituita all'Ingegnere Capo della Regione dopo l'approvazione ed una sarà inviata al Ministero dei Lavori Pubblici

ESTIMATE - CAPITAL EXPENDITURE
Perizia **Costo**

37

Region Lombardia

Province Milano

(APPROVALS)
Approvazioni

1. *(a)* Building, Bridge, Road, Power, Stn, Pumping Stn etc, and location
Fabbricato, ponte, strada, centrale elettrica, centrale idraulica etc. e località: Fabbricati urbani siti nei Qri Milite Ignoto - D'Annunzio

(b) By contract or direct labour
Per contratto o lavoro in economia: Lavori in diretta amministrazione

(c) Amount of approximate estimate
Ammontare della perizia: £. 3.936.000.= (tremilioninovecentotrentaseimila)

(d) Urgency of project:
Urgenza del progetto: Somma Urgenza

(e) Probable time for completion
Data probabile per l'esecuzione: Agosto 1945

(f) Special remarks
Note speciali: Riparazione sommaria ad una parte degli alloggi ad uso abitazioni popolari, mediamente danneggiati di proprietà dell'Istituto Autonomo per le Case Popolari della Provincia di Milano.

2. **Certificates:**
Certificati

(a) Certified that the attached approximate estimate amounting to lire £. 3.936.000.= (tremilioni novecentotrentaseimila)
Certifico che l'acclusa perizia ammontante a lire

has been prepared by me: it covers the full requirements of the project, and is reasonable in amount
è stata preparata da me; essa risponde a tutti i dati richiesti dal progetto e l'ammontare è ragionevole

Italian Engineer / Ingegnere Italiano
Signature / Firma
Official designation / Designazione ufficiale
Date, and place / Data e luogo

Ingegnere Capo del Genio Civile

21 AGO 19[illegible]

93 AGO 19[illegible]

(b) I agree with the preceding certificate and recommend approval.

Col Bolick Gsc

Date 27-8-45

Declassified E.O. 12356 Section 3.3/NND No. 785019

ESTIMATE - CAPITAL EXPENDITURE

Perizia Costo

Region Lombardia

Province Milano

37

(APPROVALS)

Approvazioni

1. *(a)* Building, Bridge, Road, Power, Stn, Pumping Stn etc. and location
Fabbricato, ponte, strada, centrale elettrica, centrale idraulica etc. e località
Fabbricati urbani siti nei Qri Milite Ignoto - D'Annunzio

(b) By contract or direct labour
Per contratto o lavoro in economia
Lavori in diretta amministrazione

(c) Amount of approximate estimate
Ammontare della perizia
£. 3.936.000.= (tremilioninovecentotrentaseimila)

(d) Urgency of project
Urgenza del progetto
Somma Urgenza

(e) Probable time for completion
Data probabile per l'esecuzione
Agosto 1945

(f) Special remarks
Note speciali
Riparazione sommaria ad una parte degli alloggi ad uso abitazioni popolari, mediamente danneggiati di proprietà dell'Istituto Autonomo per le Case Popolari della Provincia di Milano.

2. **Certificates:**
Certificati

(a) Certified that the attached approximate estimate amounting to lire
Certifico che l'acclusa perizia ammontante a lire
£. 3.936.000.= (tremilioni novecentotrentaseimila)

has been prepared by me; it covers the full requirements of the project, and is reasonable in amount
è stata preparata da me; essa risponde a tutti i dati richiesti dal progetto e l'ammontare è ragionevole.

Italian Engineer / Ingegnere Italiano

Signature / Firma

Official designation / Designazione ufficiale

Date, and place / Data e luogo

Ingegnere Capo del Genio Civile

21 AGO. 1945

(b) I agree with the preceding certificate and recommend approval.
23 AGO 1945

Col Bolick Cof

Regional Engineer, or his representative.

Date 22-8-45

3. Approved. ~~(Highway Fund)~~
(Other funds)

W. W. Hyland Maj SR 28/8/45
for Chief, Public Works Div. P. W. & U. Sub-Comm. A. C.

4. Approved.

E. J. RISTEDT,
Colonel, C. E.
Al Director Public Works and Utilities Sub-Commission A. C.


30 AUG 1945

G.H.Q. PUBLIC WORKS & UTILITIES - MILAN CITY
C. H. C.
RECOMMENDED
W. F. CHARREFLIN
Major, T. A.

Declassified E.O. 12356 Section 3.3/NND No. 785019

Declassified E.O. 12356 Section 3.3/NND No. 785019

Declassified E.O. 12356 Section 3.3/NND No. 780019

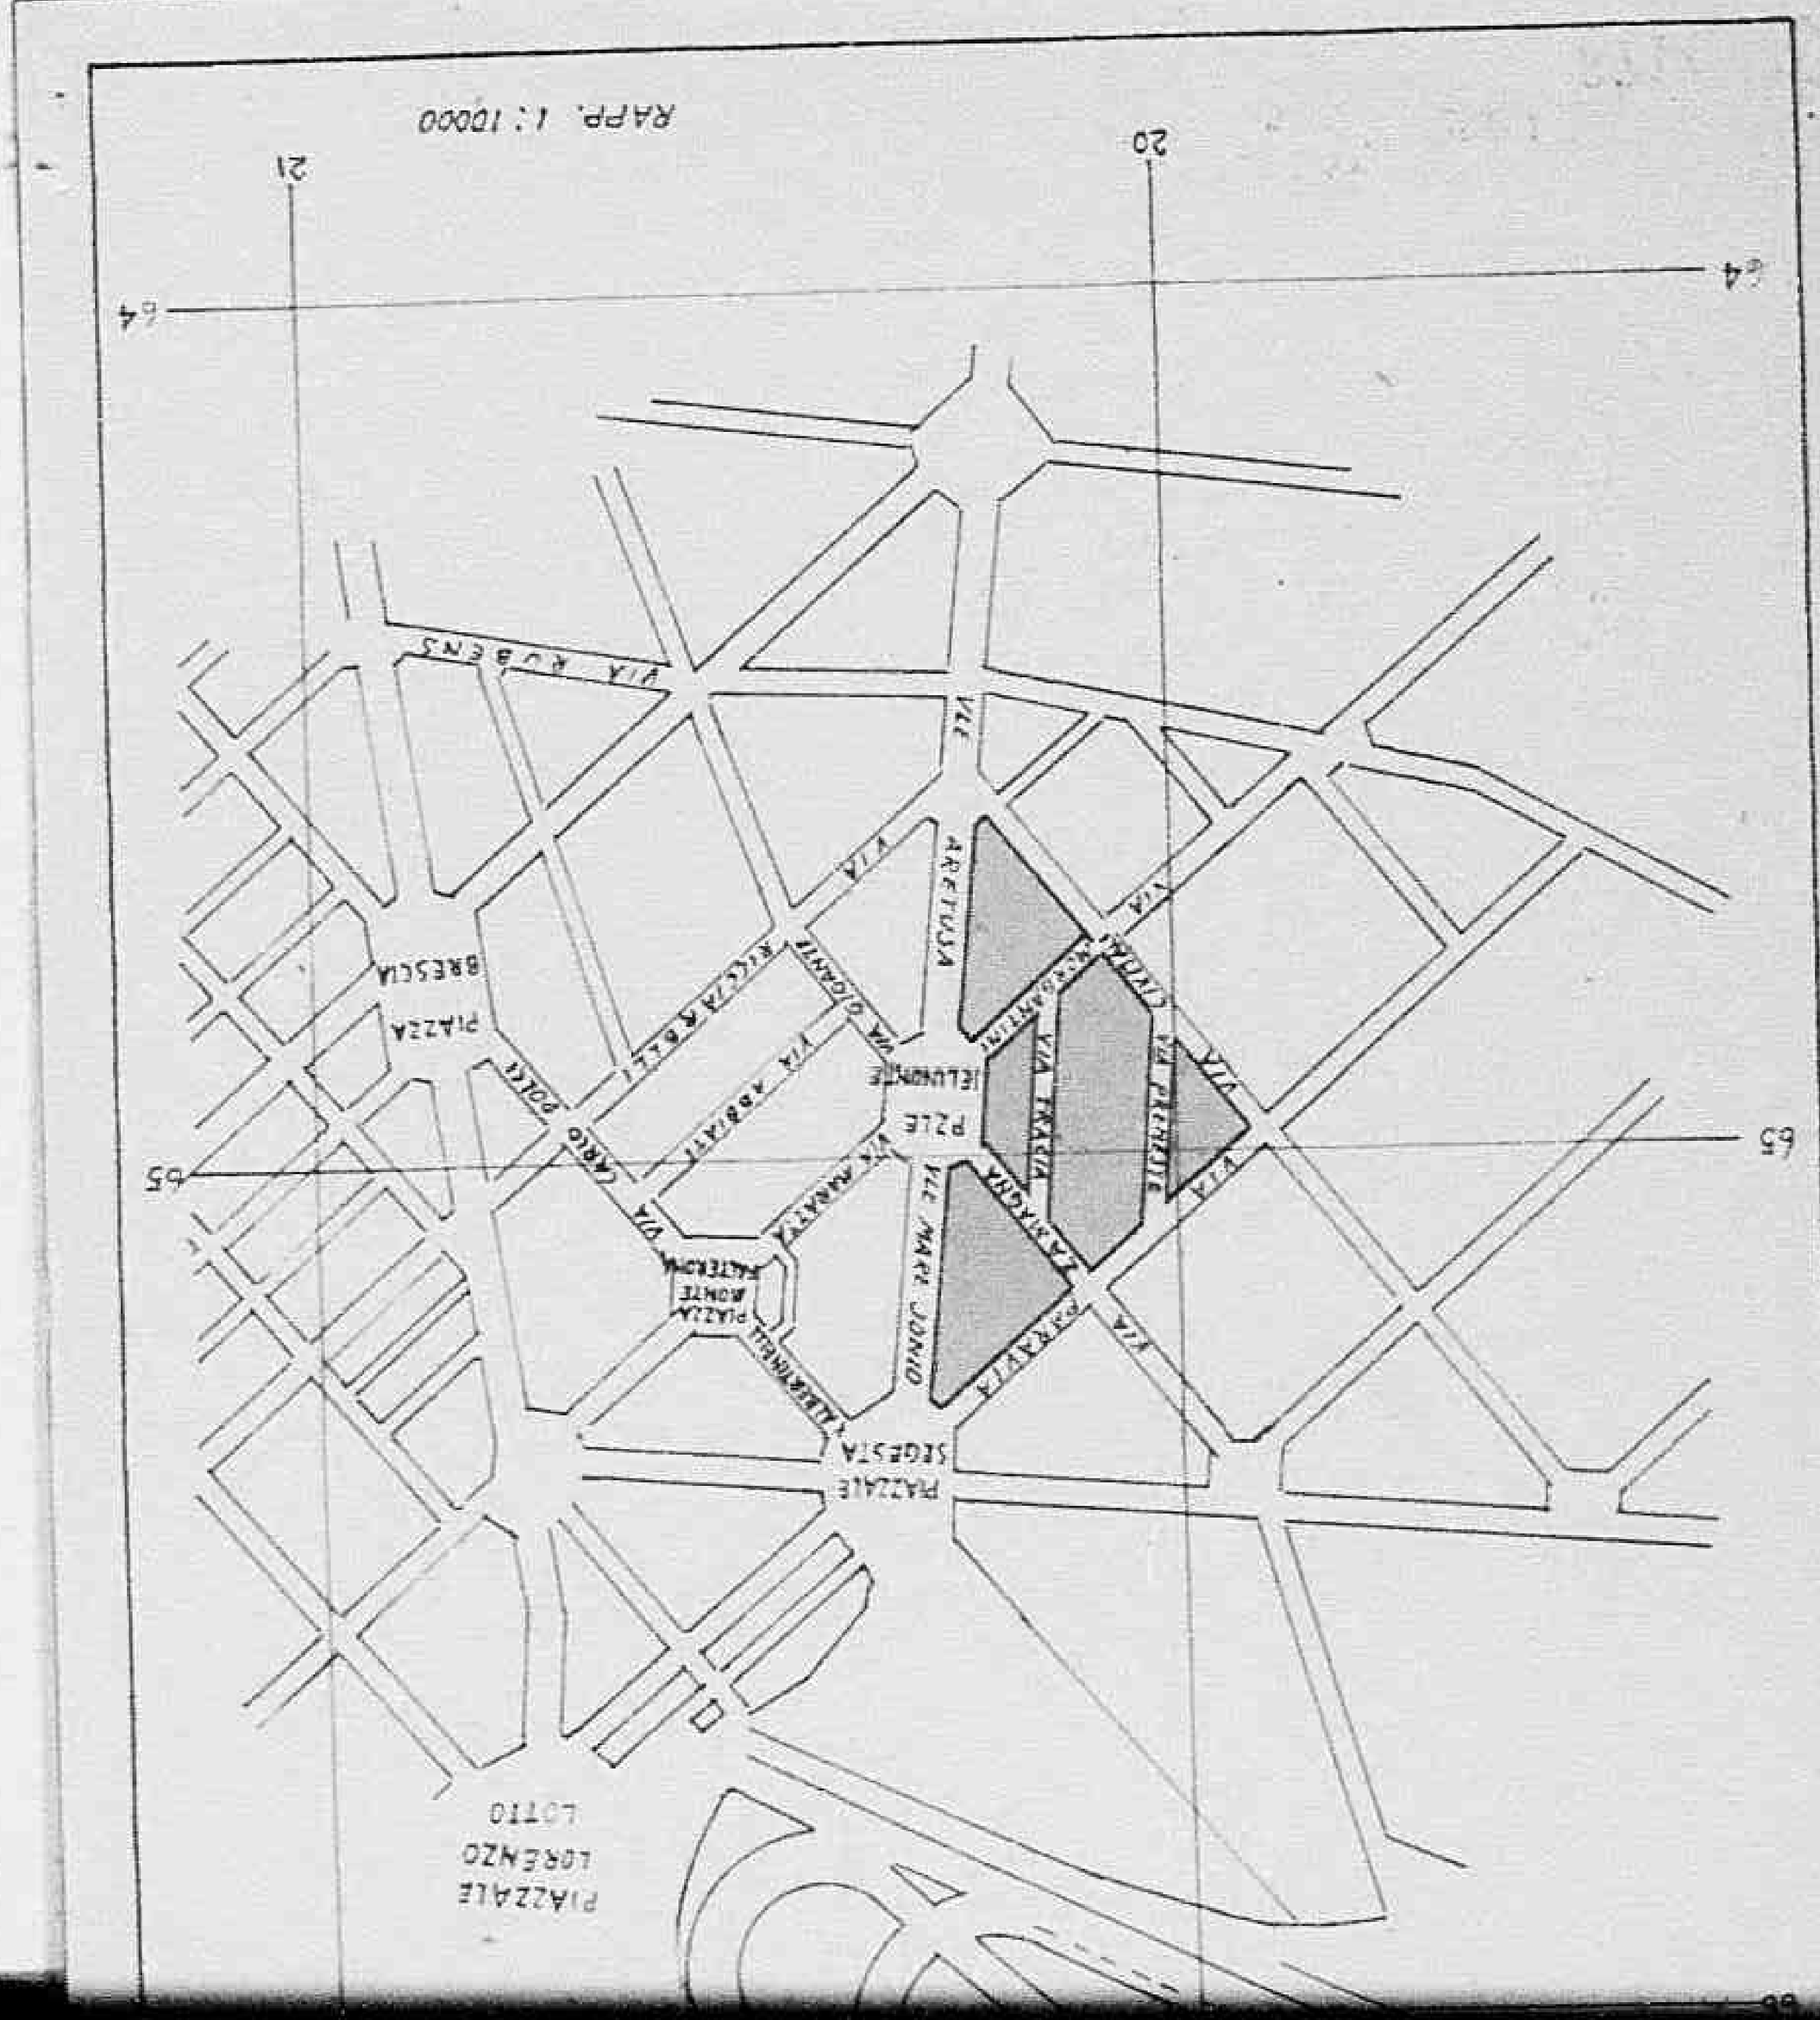

FORM A.C.1
(Estimate Rev - 7 June 44)

HEADQUARTERS

ALLIED COMMISSION

PUBLIC WORKS AND UTILITIES SUB-COMMISSION

ESTIMATE OF WORK TO BE CARRIED OUT
Perizia lavori da eseguirsi

M-2102

NOTE: This form to be filled in triplicate: one copy to be retained in Sub-Comm. H. Q., File, one to be returned to the Regional Engineer when approved, and one to be sent to the Minister of Public Works.
Questo modulo va fatto in triplice copia; una copia rimarrà al Quartiere Generale della Sottocommissione, una sarà restituita all'Ingegnere Capo della Regione dopo l'approvazione ed una sarà inviata al Ministero dei Lavori Pubblici.

36

ESTIMATE - CAPITAL EXPENDITURE
Perizia **Costo**

Region Lombardia

Province Milano

(APPROVALS)
Approvazioni

1. *(a)* Building, Bridge, Road, Power, Stn, Pumping Stn etc. and location
Fabbricato, ponte, strada, centrale elettrica, centrale idraulica etc. e località: Fabbricati urbani siti nei quartieri Pascoli-Tiepolo-Cassa Risparmio-Giovinezza-Vanvitelli--Plinio.-

(b) By contract or direct labour
Per contratto o lavoro in economia: Lavori in diretta amministrazione.

(c) Amount of approximate estimate
Ammontare della perizia: £. 3.736.000.== (tremilionisettecentotreantamila)

(d) Urgency of project:
Urgenza del progetto: Somma urgenza

(e) Probable time for completion
Data probabile per l'esecuzione: Agosto 1945

(f) Special remarks
Note speciali: Riparazione sommaria ad una parte degli alloggi ad uso abitazioni popolari, mediamente danneggiati di proprietà dell'Istituto Autonomo per le Case Popolari della Provincia di Milano.

2. Certificates:
Certificati

(a) Certified that the attached approximate estimate amounting to lire £. 3.736.000.== (tremilionisettecentotrentaseimila)
Certifico che l'acclusa perizia ammontante a lire

has been prepared by me; it covers the full requirements of the project, and is reasonable in amount
è stata preparata da me; essa risponde a tutti i dati richiesti dal progetto e l'ammontare è ragionevole

Italian Engineer / Ingegnere Italiano
Signature / Firma
Official designation / Designazione ufficiale
Date, and place / Data e luogo

Ingegnere Capo del Genio Civile

20 AGO. 1945

23 AGO 1945

(b) I agree with the preceding certificate and recommend approval.

Date 22-8-45

Declassified E.O. 12356 Section 3.3/NND No. 785019

returned to the Regional Engineer when approved, and one to be sent to the Minister of Public Works
sarà restituita all' Ingegnere Capo della Regione dopo l'approvazione ed una sarà inviata al Ministero dei Lavori Pubblici.

36

ESTIMATE - CAPITAL EXPENDITURE

Perizia — Costo

Region Lombardia

Province Milano

(APPROVALS)

Approvazioni

1. *(a)* Building, Bridge, Road, Power, Stn, Pumping Stn etc. and location
Fabbricato, ponte, strada, centrale elettrica, centrale idraulica etc. e località: Fabbricati urbani siti nei quartieri Paxcoli-Tiepolo-Cassa Risparmio-Giovinezza-Vanvitelli-Plinio.-

(b) By contract or direct labour: Lavori in diretta amministrazione.
Per contratto o lavoro in economia

(c) Amount of approximate estimate: £. 3.736.000.== (tremilionisettecentotreantamila)
Ammontare della perizia

(d) Urgency of project: Somma urgenza
Urgenza del progetto

(e) Probable time for completion: Agosto 1945
Data probabile per l'esecuzione

(f) Special remarks: Riparazione sommaria ad una parte degli alloggi ad uso abitazioni popolari, mediamente danneggiati di proprietà dell'Istituto Autonomo per le Case Popolari della Provincia di Milano.
Note speciali

2. Certificates:
Certificati

(a) Certified that the attached approximate estimate amounting to lire £. 3.736.000.== (tremilionisettecentotrentaseimila)
Certifico che l'acclusa perizia ammontante a lire

has been prepared by me; it covers the full requirements of the project, and is reasonable in amount
è stata preparata da me; essa risponde a tutti i dati richiesti dal progetto e l'ammontare è ragionevole.

Italian Engineer / Ingegnere Italiano
Signature / Firma
Official designation / Designazione ufficiale
Date, and place / Data e luogo

Ingegnere Capo del Genio Civile
20 AGO. 1945 Anno XXIII

(b) I agree with the preceding certificate and recommend approval. 23 AGO 1945

Col Bolick Eng Date 23-8-45
Regional Engineer, or his representative.

PUBLIC WORKS & UTILITIES P. W. C. MILAN CITY


3. Approved. ~~(Highway Fund)~~
(Other funds) N.W. Hyland Maj SC 29/8/45
Chief, Public Works Div. P. W. & U. Sub-Comm. A. C.

4. Approved. E. J. Ristedt
for E. J. RISTEDT, Colonel C. E. 30 AUG 1945
Director Public Works and Utilities Sub-Commission A. C.


6714

Declassified E.O. 12356 Section 3.3/NND No. 785019

Declassified E.O. 12356 Section 3.3/NND No. 785019

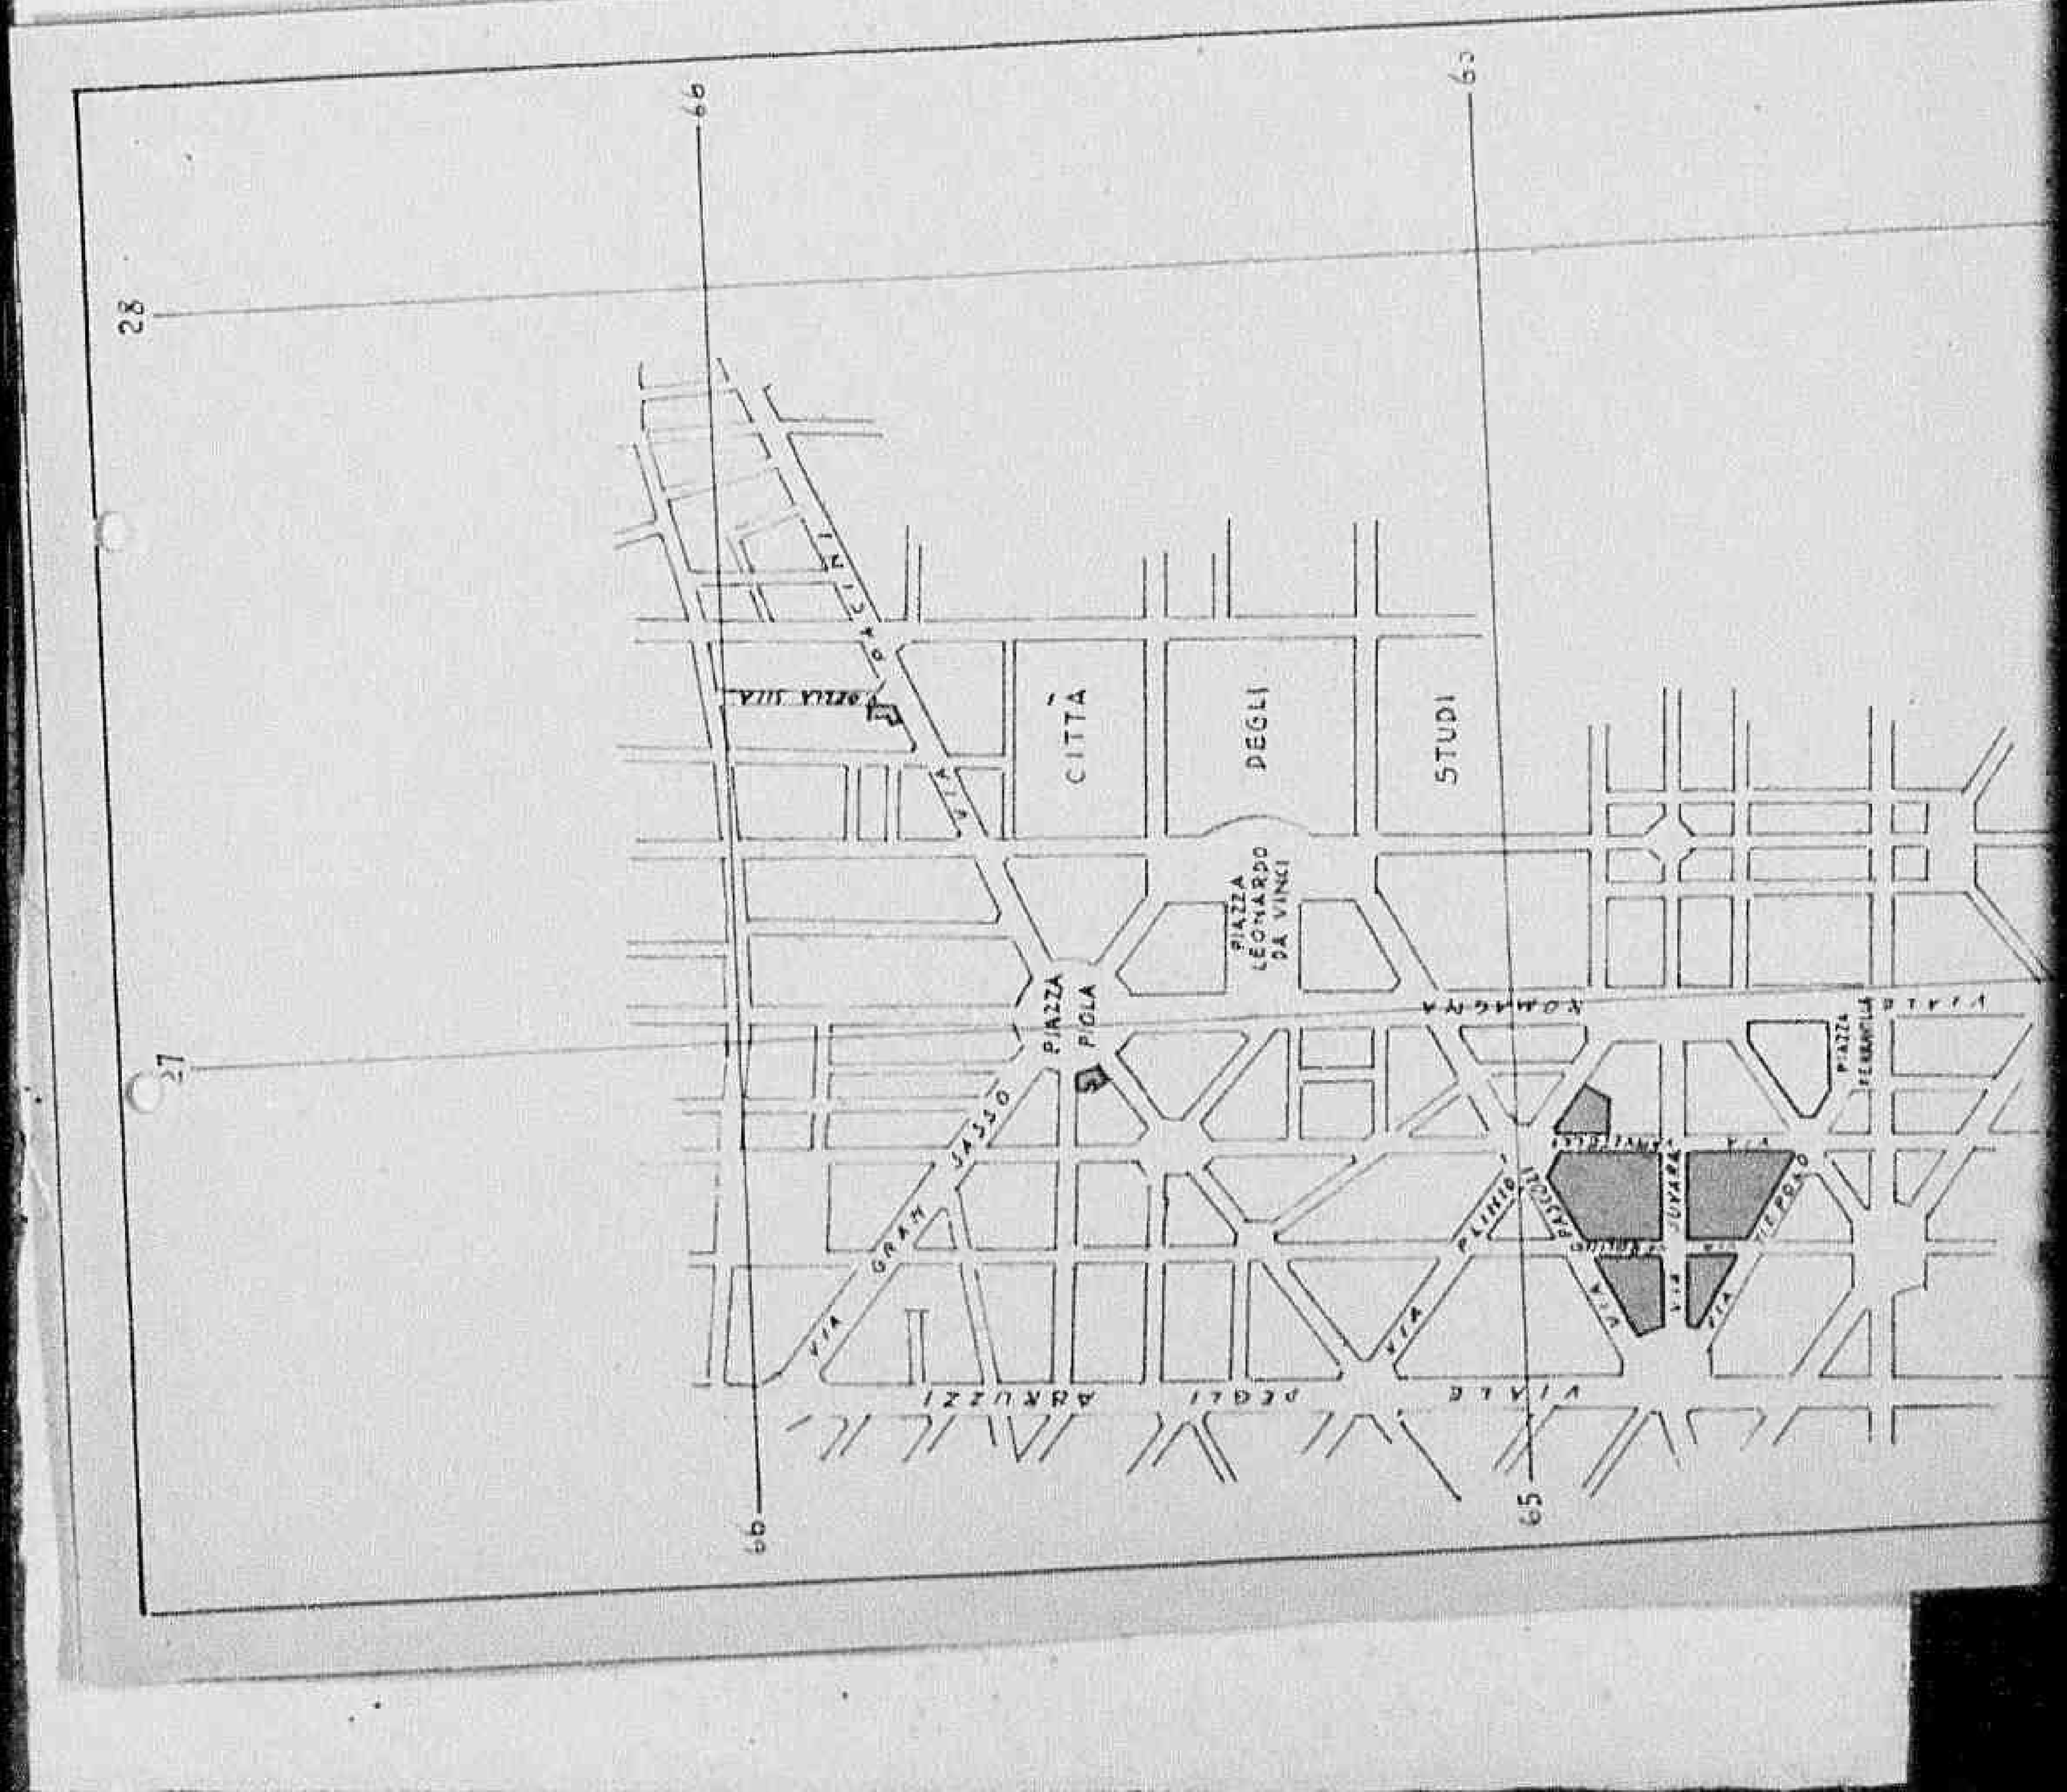

Declassified E.O. 12356 Section 3.3/NND No. 785019

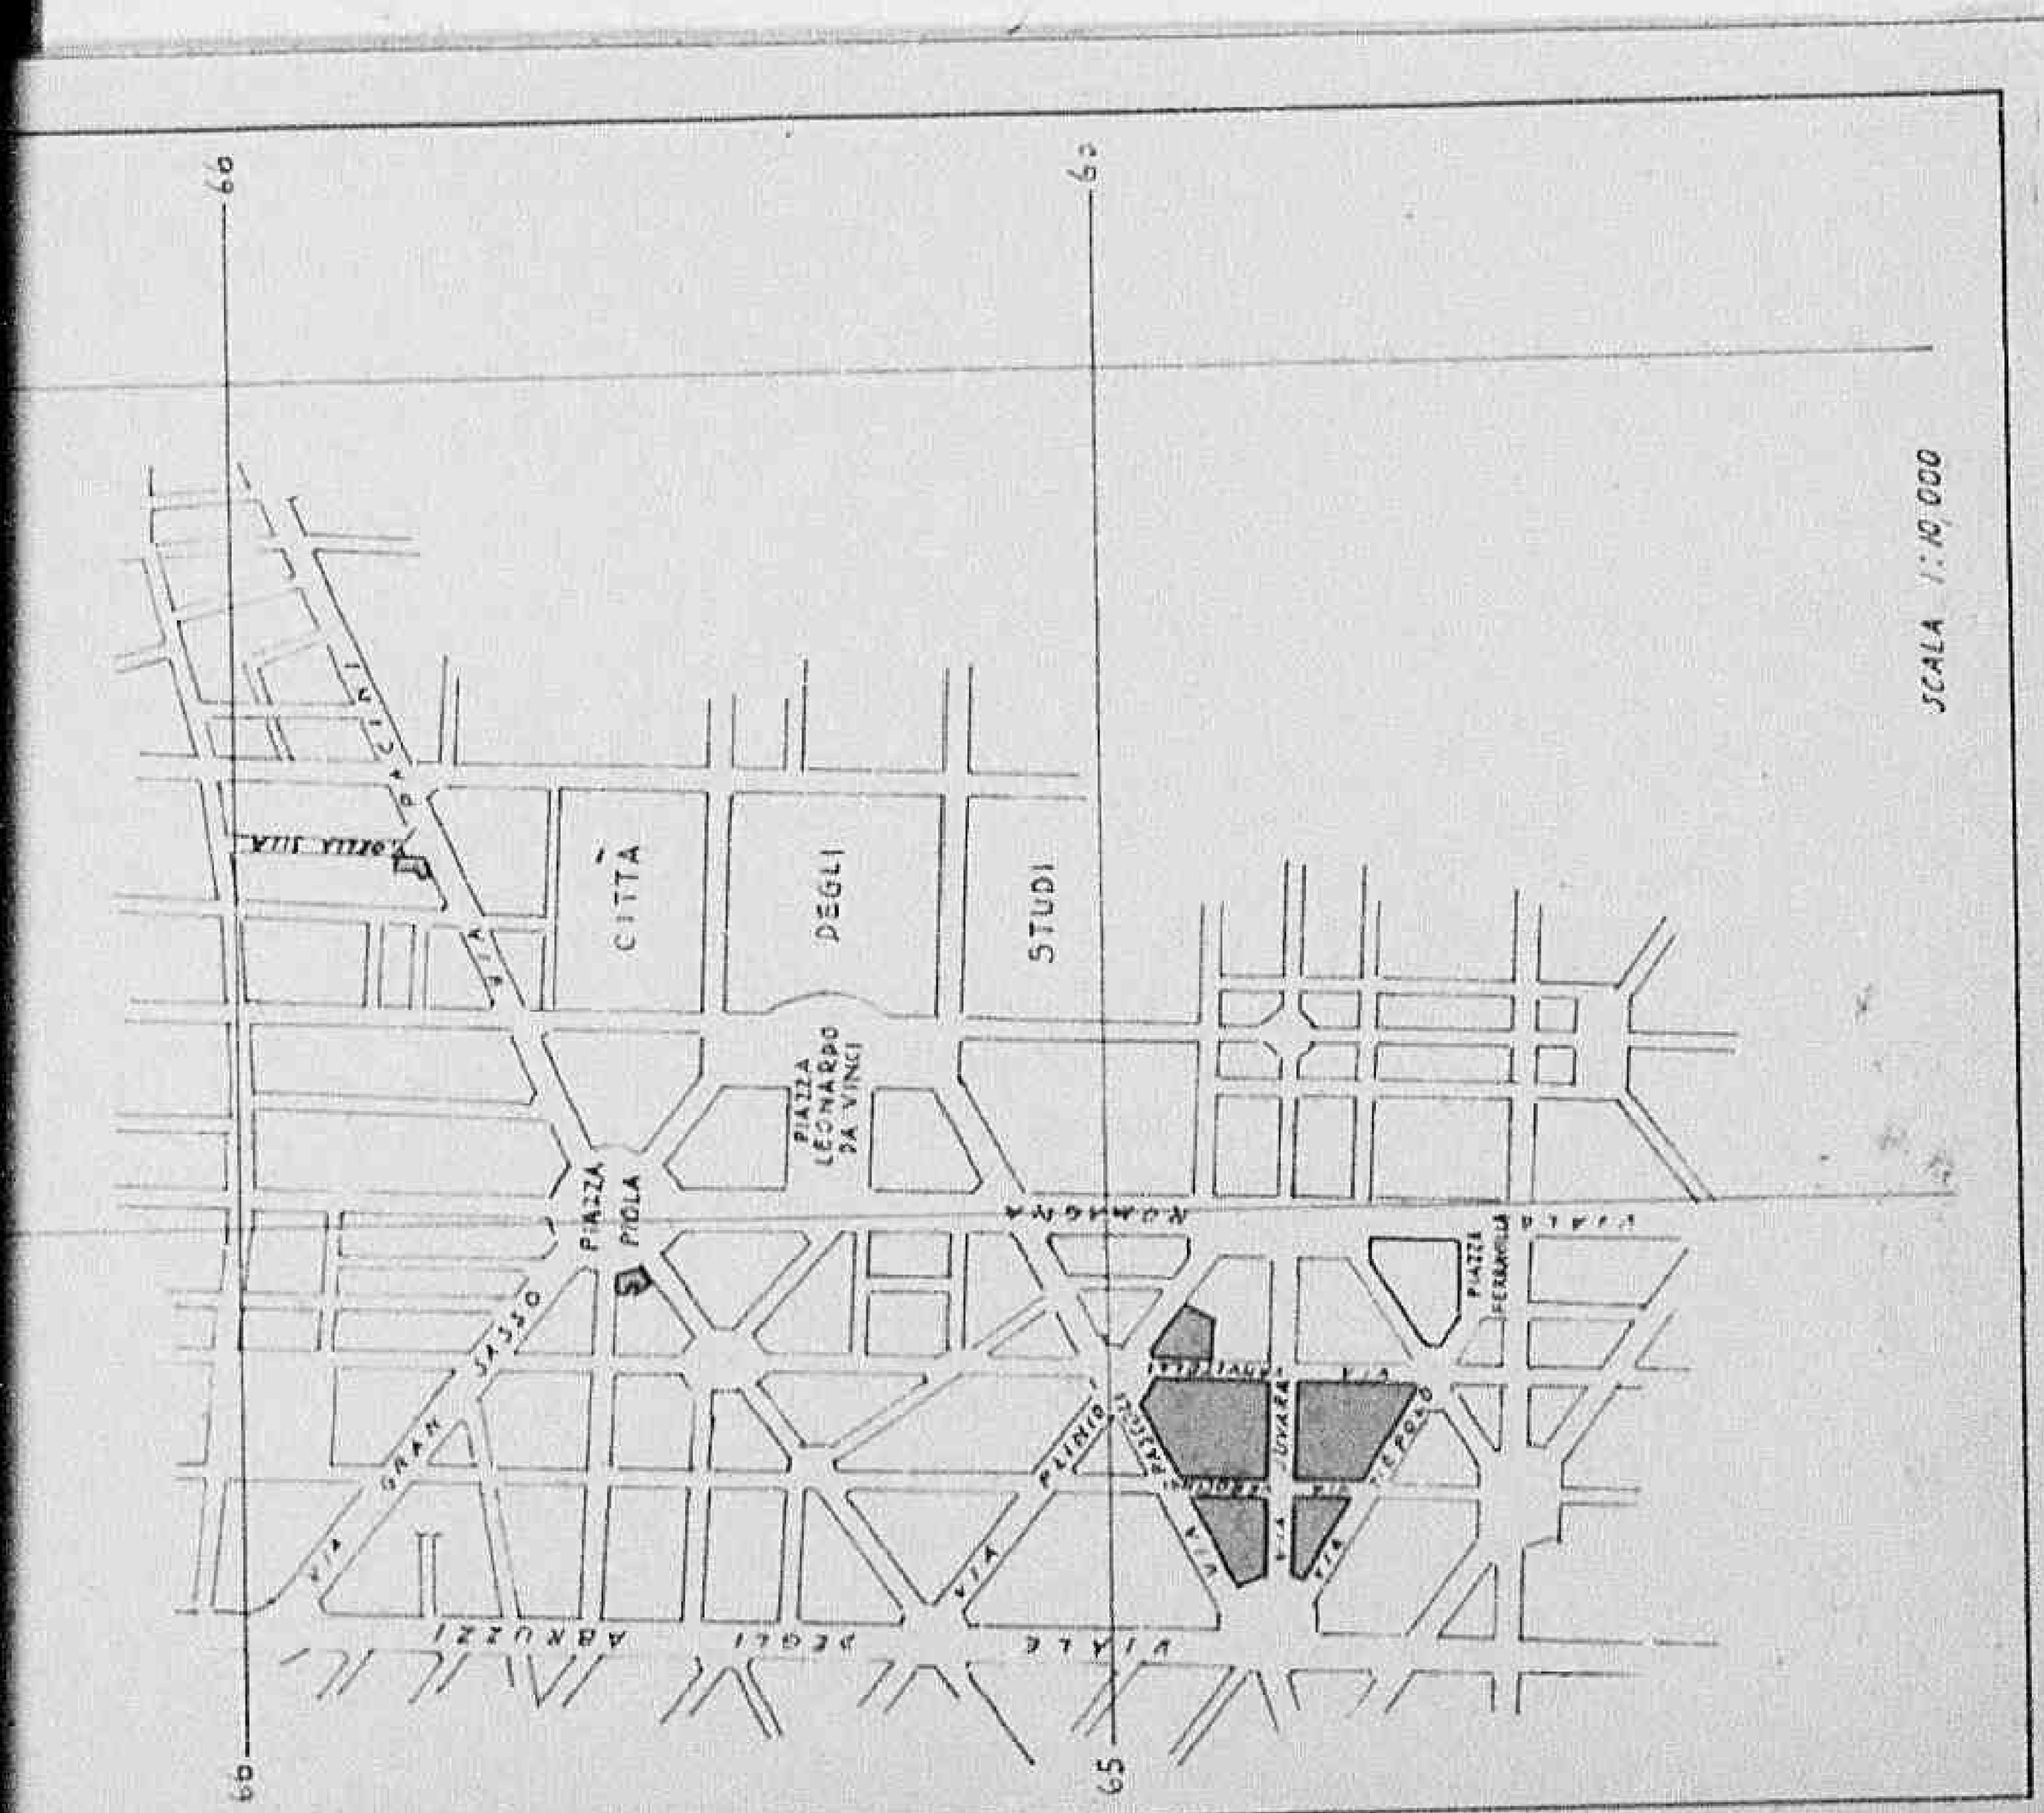

FORM A C-1
(Estimate Rev – 7 June 44)

HEADQUARTERS

ALLIED COMMISSION

PUBLIC WORKS AND UTILITIES SUB-COMMISSION

14-2101

ESTIMATE OF WORK TO BE CARRIED OUT
Perizia lavori da eseguirsi

NOTE: This form to be filled in triplicate; one copy to be retained in Sub-Comm. H. Q., File, one to be returned to the Regional Engineer when approved, and one to be sent to the Minister of Public Works.
Questo modulo va fatto in triplice copia; una copia rimarrà al Quartiere Generale della Sottocommissione, una sarà restituita all'Ingegnere Capo della Regione dopo l'approvazione ed una sarà inviata al Ministero dei Lavori Pubblici.

ESTIMATE - CAPITAL EXPENDITURE
Perizia Costo

Region Lombardia

Province Milano

35

(APPROVALS)
Approvazioni

1. *(a)* Building, Bridge, Road, Power, Stn, Pumping Stn etc. and location
Fabbricato, ponte, strada, centrale elettrica, centrale idraulica etc. e località
Fabbricati urbani siti nel quartiere Milite Ignoto

(b) By contract or direct labour
Per contratto o lavoro in economia
Lavori in diretta amministrazione

(c) Amount of approximate estimate
Ammontare della perizia
£. 4.571.000.= (quattromilionicinquecentosettantunmila)

(d) Urgency of project:
Urgenza del progetto
Somma Urgenza

(e) Probable time for completion
Data probabile per l'esecuzione
Agosto 1945

(f) Special remarks
Note speciali
Riparazione sommaria ad una parte degli alloggi ad uso abitazioni popolari, mediamente danneggiati di proprietà dell'Istituto Autonomo per le Case Popolari della Provincia di Milano.

2. **Certificates:**
Certificati

(a) Certified that the attached approximate estimate amounting to lire £. 4.571.000.= (quattromilionicinquecentosettantunmila)
Certifico che l'acclusa perizia ammontante a lire

has been prepared by me: it covers the full requirements of the project, and is reasonable in amount
è stata preparata da me; essa risponde a tutti i dati richiesti dal progetto e l'ammontare è ragionevole.

Italian Engineer / Ingegnere Italiano
Signature / Firma
Official designation / Designazione ufficiale
Date, and place / Data e luogo

REGIO GENIO CIVILE MILANO

Ingegnere Capo del Genio Civile

20 AGO. 1945 Anno XXIII

23 AGO 1945

PUBLIC WORKS & UTILITIES A.M.G. RECOMMENDED W.F. CHAMBERLIN Major F.L. MILAN CITY

(b) I agree with the preceding certificate and recommend approval.

Date 27-8-45

Regional Engineer, or his representative

Declassified E.O. 12356 Section 3.3/NND No. 785019

returned to the Regional Engineer who approved it and one sara restituita all'Ingegnere Capo della Regione dopo l'approvazione ed una sara inviata al Ministero dei Lavori

ESTIMATE - CAPITAL EXPENDITURE

Perizia — Costo

Region Lombardia

Province Milano

35

(APPROVALS)

Approvazioni

1. *(a)* Building, Bridge, Road, Power, Stn, Pumping Stn etc. and location
Fabbricato, ponte, strada, centrale elettrica, centrale idraulica etc. e località
Fabbricati urbani eiti nel quartiere Milite Ignoto

(b) By contract or direct labour
Per contratto o lavoro in economia
Lavori in diretta amministrazione

(c) Amount of approximate estimate
Ammontare della perizia
£. 4.571.000.= (quattromilionicinquecentosettantunmila)

(d) Urgency of project:
Urgenza del progetto
Somma Urgenza

(e) Probable time for completion
Data probabile per l'esecuzione
Agosto 1945

(f) Special remarks
Note speciali
Riparazione sommaria ad una parte degli alloggi ad uso abitazioni popolari, mediamente danneggiati di proprietà dell'Istituto Autonomo per le Case Popolari della Provincia di Milano.

2. **Certificates:**
Certificati

(a) Certified that the attached approximate estimate amounting to lire £. 4.571.000.= (quattromilionicinquecentosettantunmila)
Certifico che l'acclusa perizia ammontante a lire

has been prepared by me; it covers the full requirements of the project, and is reasonable in amount
è stata preparata da me; essa risponde a tutti i dati richiesti dal progetto e l'ammontare è ragionevole.

Italian Engineer / Ingegnere Italiano

Signature / Firma

Official designation / Designazione ufficiale

Date, and place / Data e luogo

Ingegnere Capo del Genio Civile

20 AGO. 1945

23 AGO 1945

(b) I agree with the preceding certificate and recommend approval.

A P Bolick Col Date 22-8-45


Regional Engineer, or his representative.

3. Approved. ~~(Highway Fund)~~
(Other funds) M.W. Hyland Maj SR. 29/8/45 671
Chief, Public Works Div. P. W. & U. Sub-Comm. A. C.


4. Approved. E. J. Ristedt. E. J. RISTEDT, 30 AUG 1945
Al Director Public Works and Utilities Sub-Commission A. C.

Declassified E.O. 12356 Section 3.3/NND No. 787019

Declassified E.O. 12356 Section 3.3/NND No. 785019

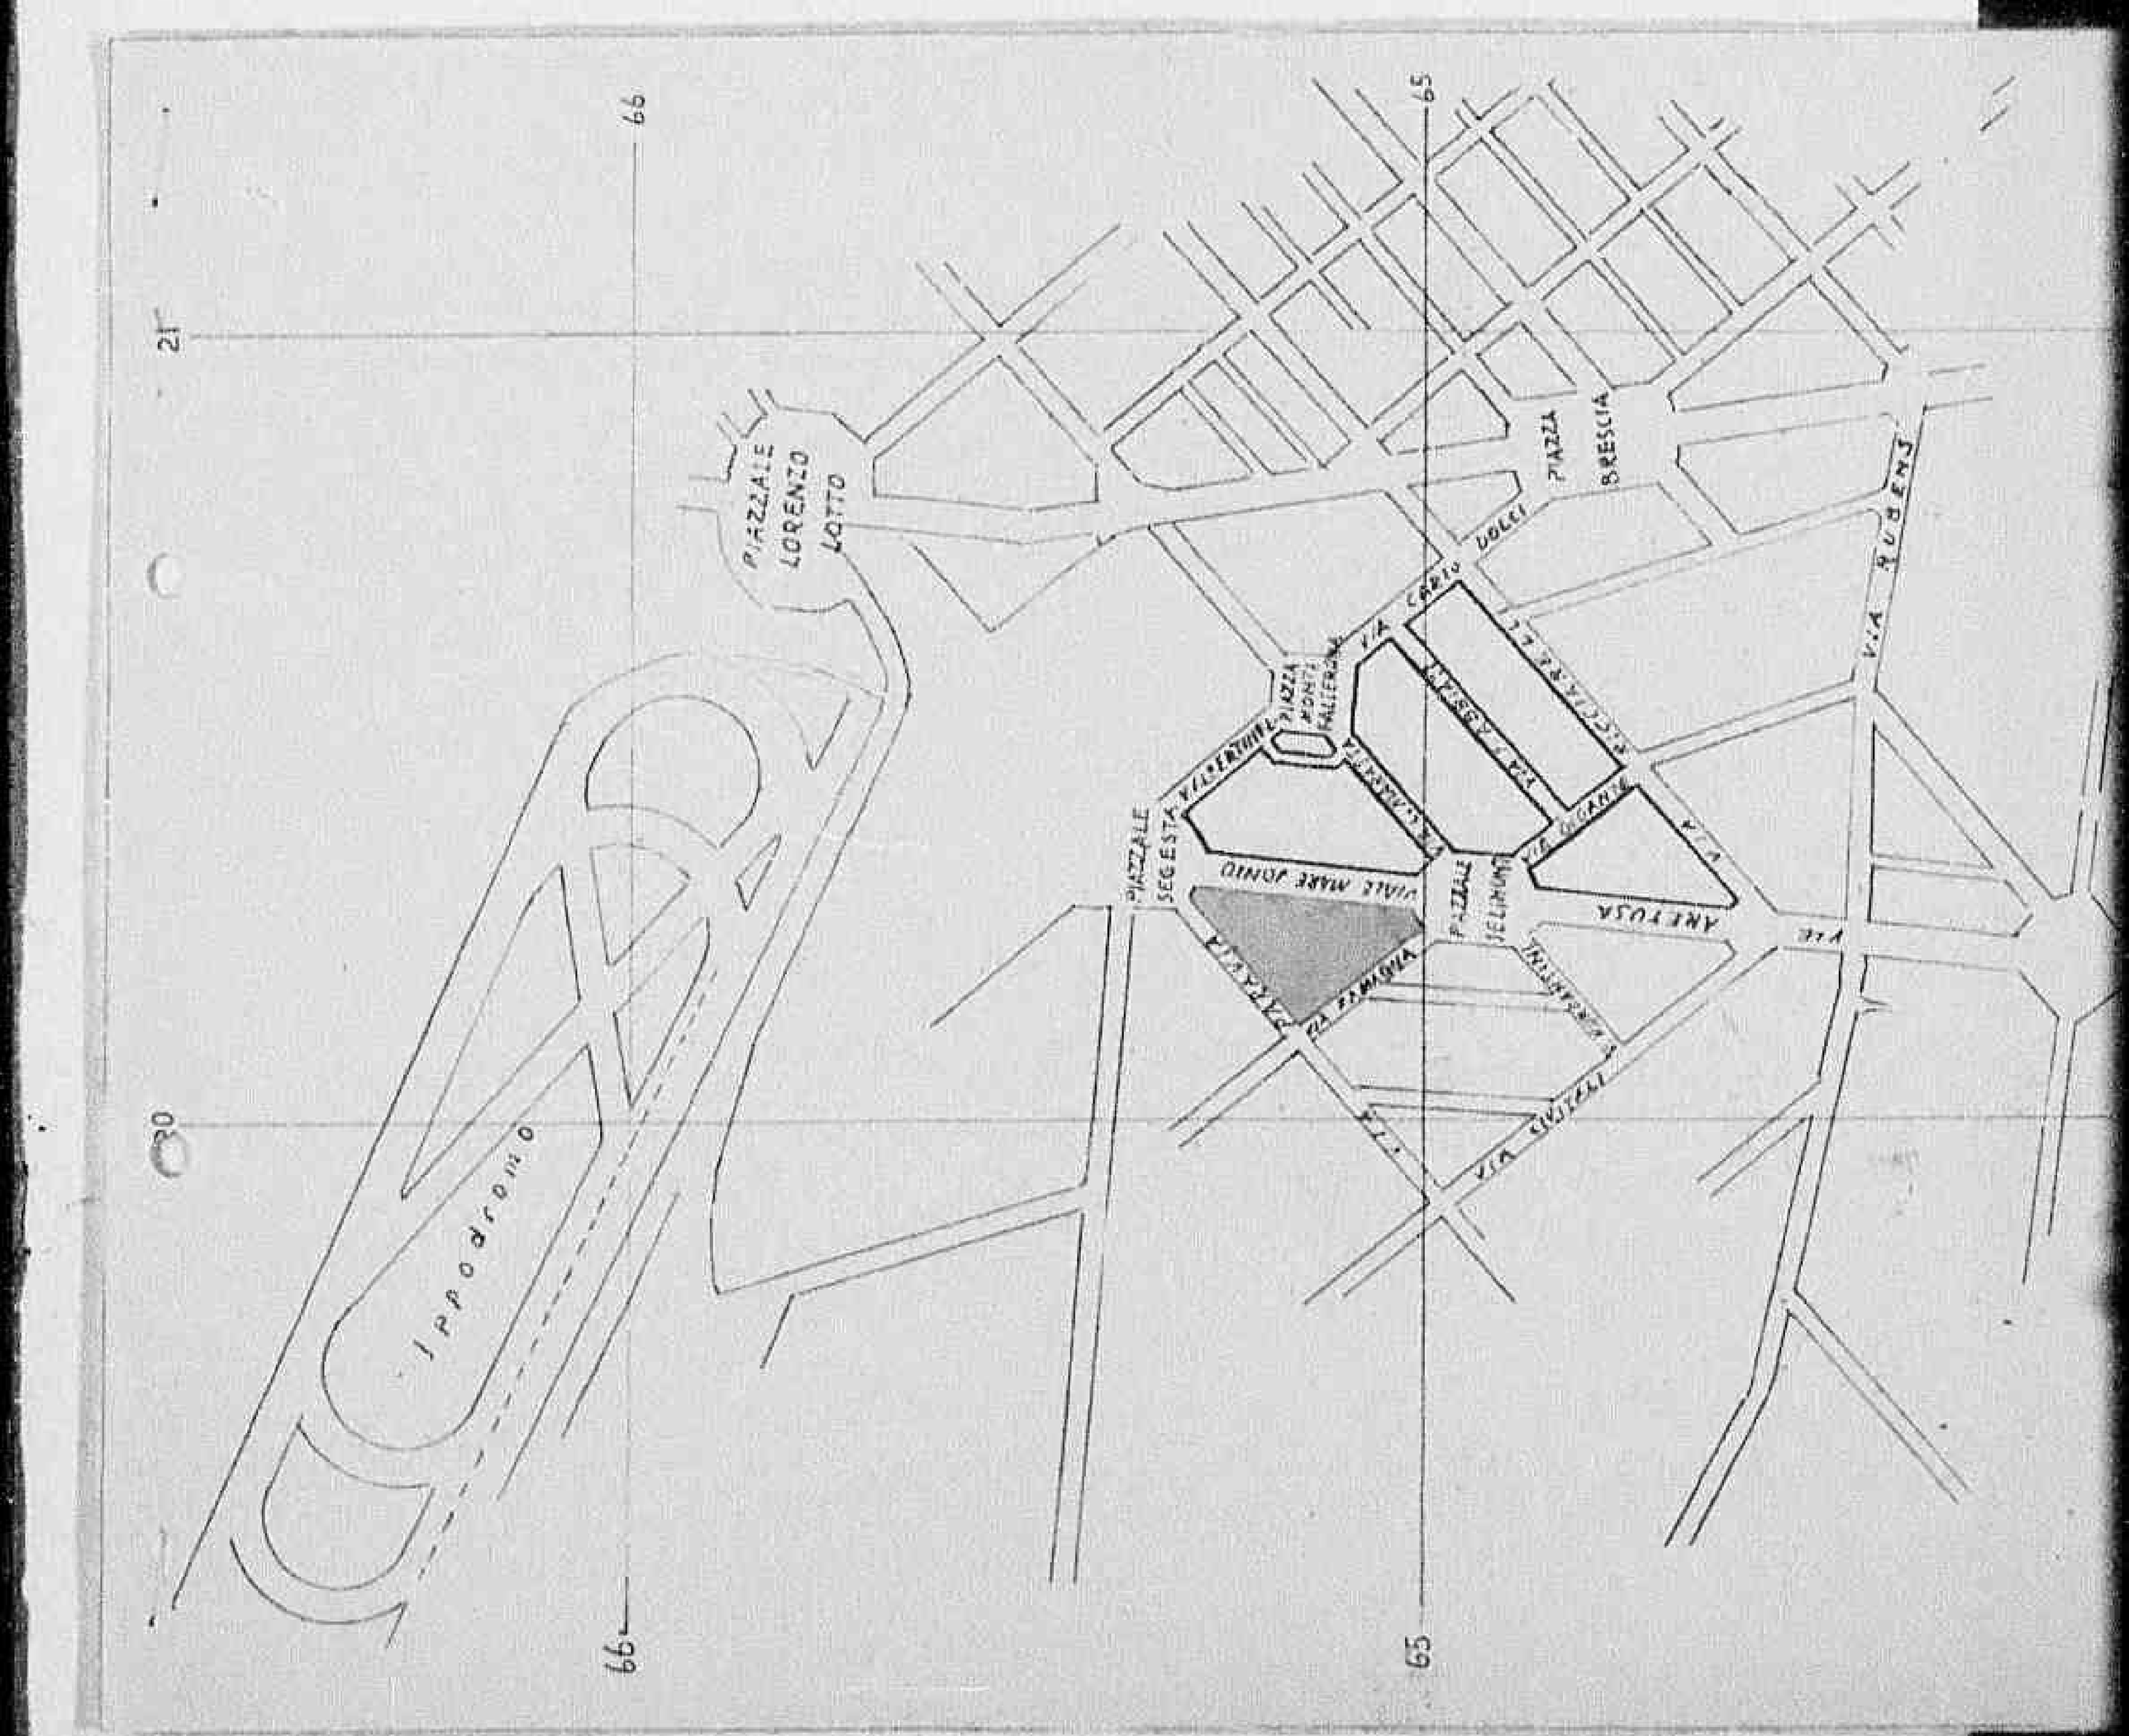

Declassified E.O. 12356 Section 3.3/NND No. 785019

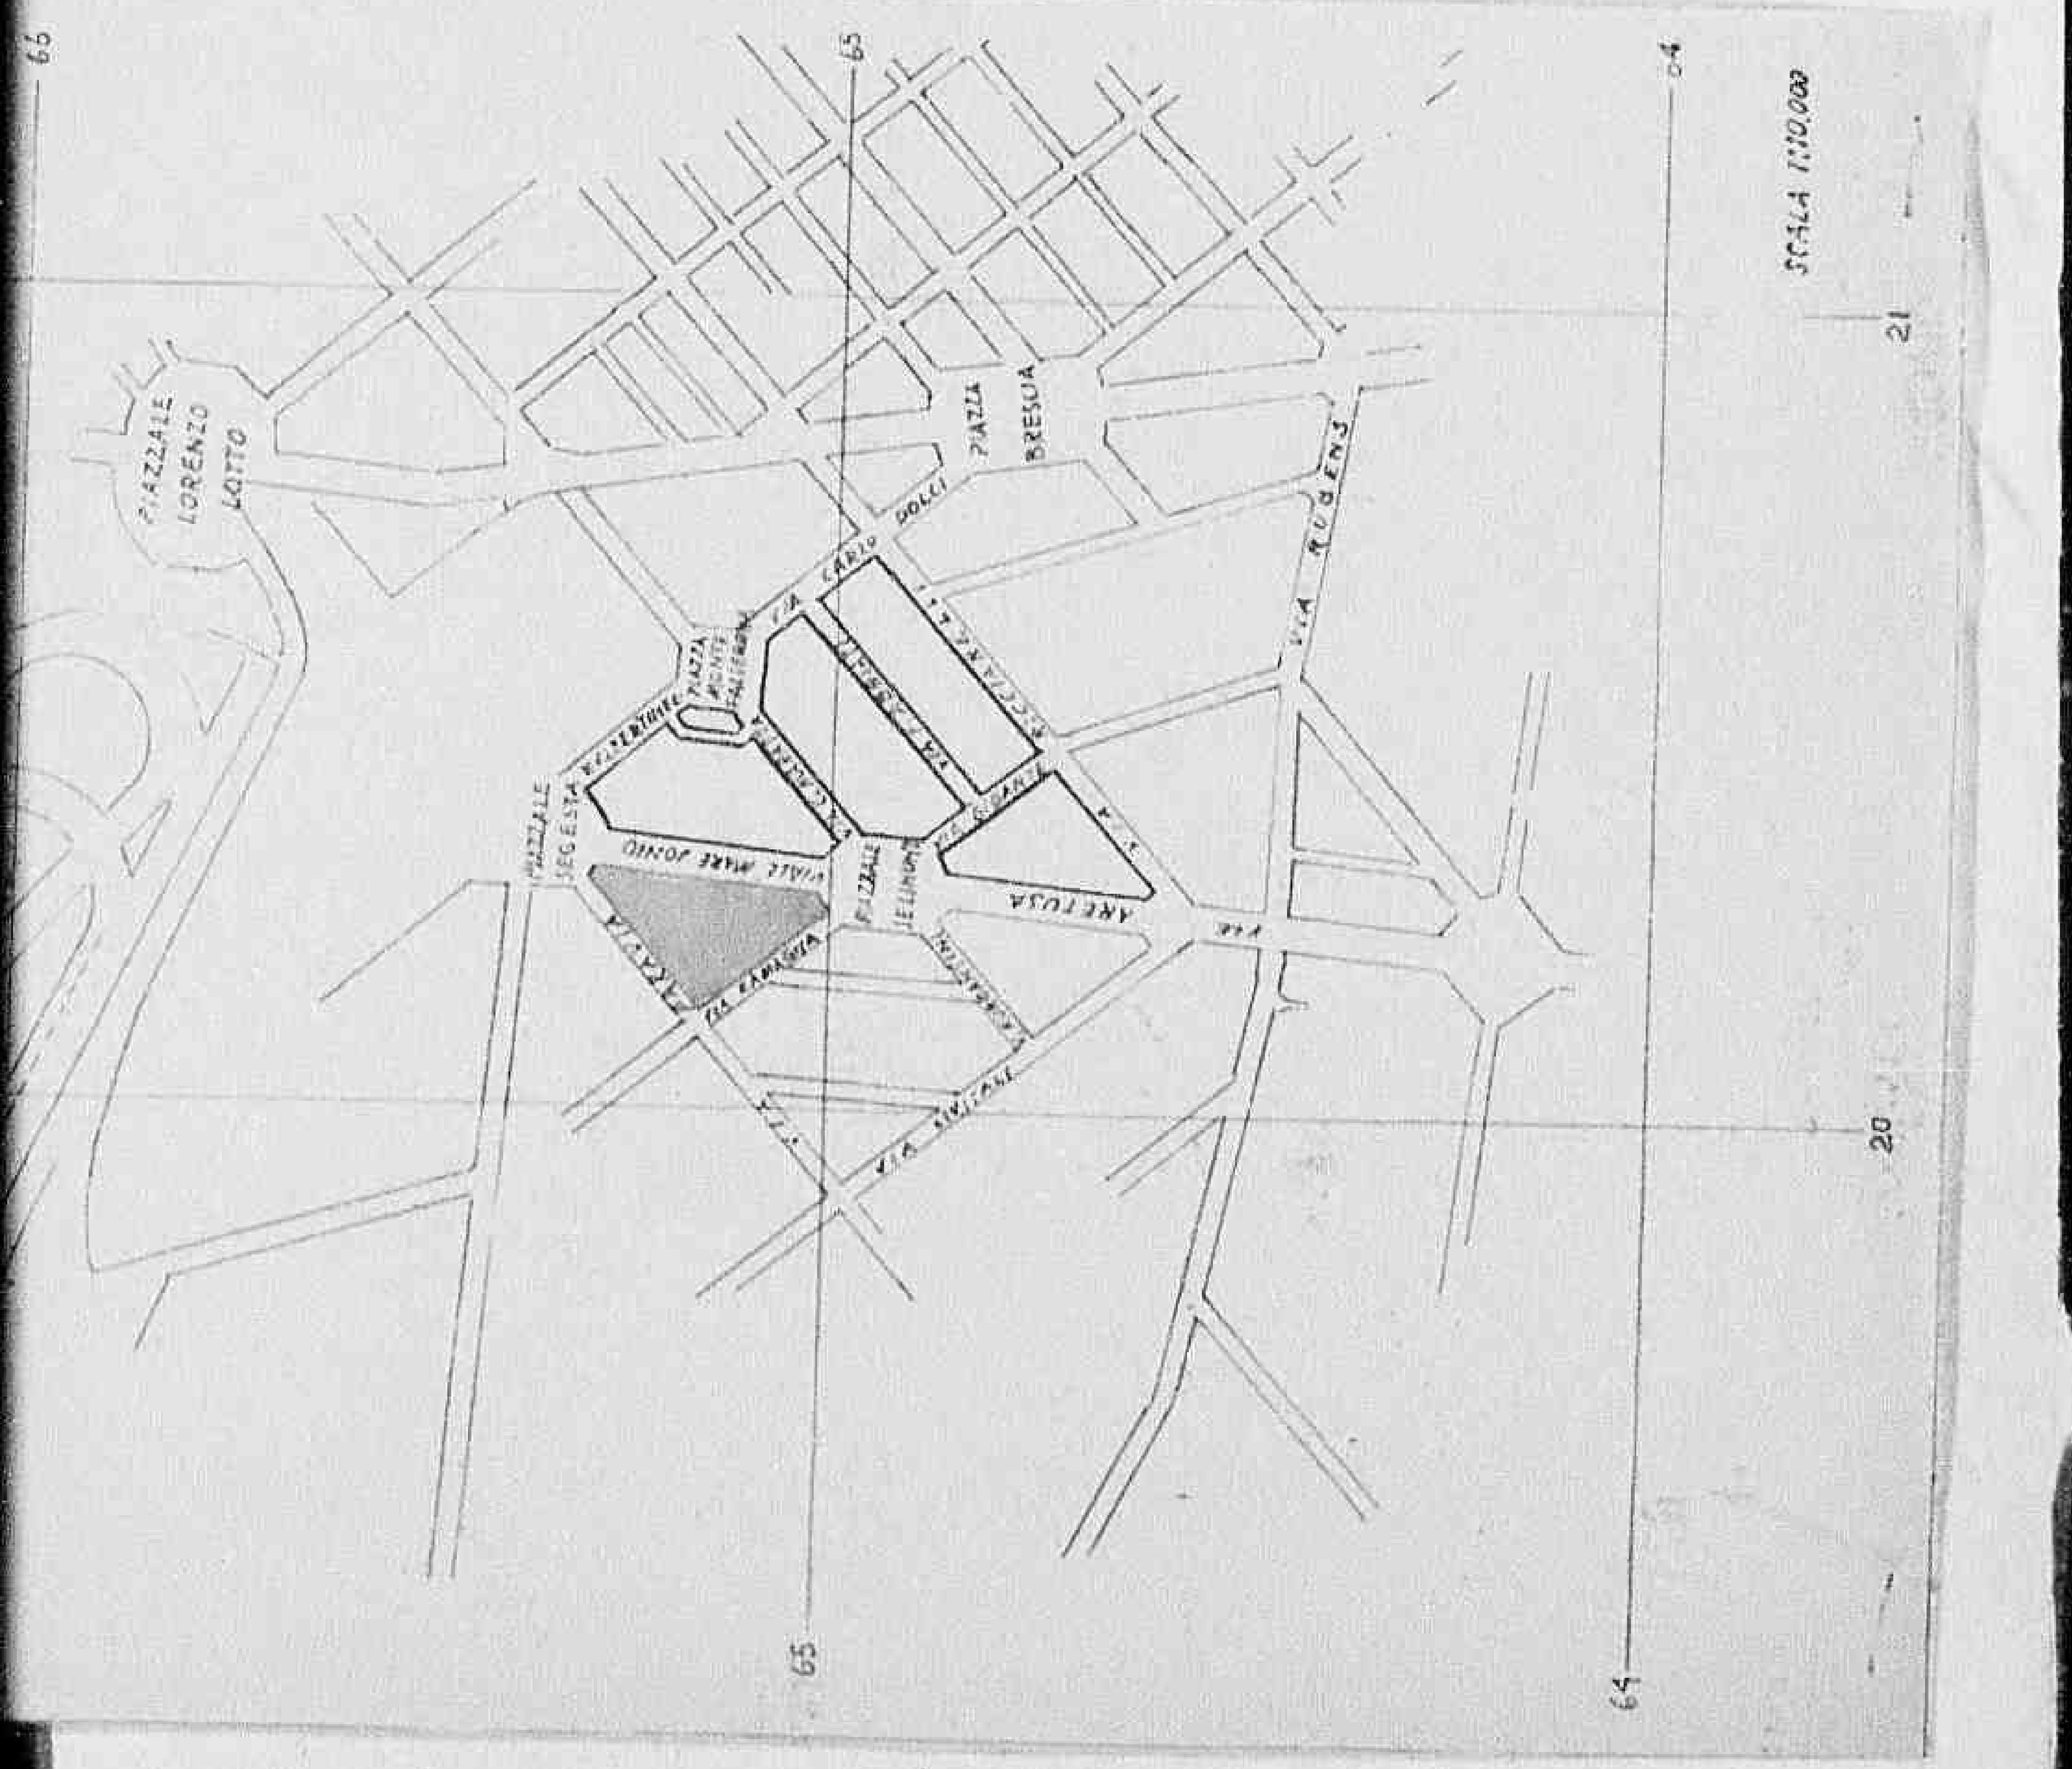

FORM A C-1
(Estimate Rev - 7 June 44)

HEADQUARTERS

ALLIED COMMISSION

PUBLIC WORKS AND UTILITIES SUB-COMMISSION

ESTIMATE OF WORK TO BE CARRIED OUT
Perizia lavori da eseguirsi

M-2100

NOTE: This form to be filled in triplicate; one copy to be retained in Sub-Comm. H. Q., File, one to be returned to the Regional Engineer when approved, and one to be sent to the Minister of Public Works.
Questo modulo va fatto in triplice copia; una copia rimarrà al Quartiere Generale della Sottocommissione, una sarà restituita all'Ingegnere Capo della Regione dopo l'approvazione ed una sarà inviata al Ministero dei Lavori Pubblici

34

ESTIMATE - CAPITAL EXPENDITURE
Perizia **Costo**

Region Lombardia

Province Milano

(APPROVALS)
Approvazioni

1. *(a)* Building, Bridge, Road, Power, Stn, Pumping Stn etc. and location
Fabbricato, ponte, strada, centrale elettrica, centrale idraulica etc. e località: Fabbricati urbani siti nei Quartieri Anzani-Vittoria-Battisti - Vasari-Battisti C.E.

(b) By contract or direct labour: Lavori in diretta amministrazione
Per contratto o lavoro in economia

(c) Amount of approximate estimate: £. 5.000.000.== (cinquemilioni)
Ammontare della perizia

(d) Urgency of project: Somma urgenza
Urgenza del progetto

(e) Probable time for completion: Agosto 1945
Data probabile per l'esecuzione

(f) Special remarks: Riparazione sommaria ad una parte degli alloggi ad uso abitazione popolare, mediamente danneggiati di proprietà dell'Istituto Autonomo per le Case Popolari della Provincia di Milano.
Note speciali

2. Certificates:
Certificati

(a) Certified that the attached approximate estimate amounting to lire £. 5.000.000.== (cinquemilioni)
Certifico che l'acclusa perizia ammontante a lire

has been prepared by me; it covers the full requirements of the project, and is reasonable in amount
è stata preparata da me; essa risponde a tutti i dati richiesti dal progetto e l'ammontare è ragionevole.

Italian Engineer / Ingegnere Italiano
Signature / Firma
Official designation / Designazione ufficiale
Date, and place / Data e luogo

Ingegnere Capo del Genio Civile

13 AGO. 1945

PUBLIC WORKS & UTILITIES M. M. G. RECOMMENDED W.T. CHAMBERLIN Major F.A. MILAN CITY

(b) I agree with the preceding certificate and recommend approval. 22 AGO 1945

Date 22-8-45

Regional Engineer, or his representative.

Declassified E.O. 12356 Section 3.3/NND No. 785019

returned to the Regional Engineer when approved, and one to be sent to the Minister of Public Works.
sarà restituita all'Ingegnere Capo della Regione dopo l'approvazione ed una sarà inviata al Ministero dei Lavori Pubblici.

34

ESTIMATE - CAPITAL EXPENDITURE
Perizia — **Costo**

Region Lombardia

Province Milano

(APPROVALS)
Approvazioni

1. *(a)* Building, Bridge, Road, Power, Stn, Pumping Stn etc. and location
Fabbricato, ponte, strada, centrale elettrica, centrale idraulica etc. e località: Fabbricati urbani siti nei Quartieri Anzani-Vittoria-Battisti-Vasari-Battisti G.B.

(b) By contract or direct labour: Lavori in diretta amministrazione
Per contratto o lavoro in economia

(c) Amount of approximate estimate: £. 5.000.000.== (cinquemilioni)
Ammontare della perizia

(d) Urgency of project: Somma urgenza
Urgenza del progetto

(e) Probable time for completion: Agosto 1945
Data probabile per l'esecuzione

(f) Special remarks: Riparazione sommaria ad una parte degli alloggi ad uso abitazione popolare, mediamente danneggiati di proprietà dell'Istituto Autonomo per le Case Popolari della Provincia di Milano.
Note speciali

2. Certificates:
Certificati

(a) Certified that the attached approximate estimate amounting to lire £. 5.000.000.== (cinquemilioni)
Certifico che l'acclusa perizia ammontante a lire

has been prepared by me; it covers the full requirements of the project, and is reasonable in amount
è stata preparata da me; essa risponde a tutti i dati richiesti dal progetto e l'ammontare è ragionevole.

Italian Engineer / Ingegnere Italiano — Signature / Firma; Official designation / Designazione ufficiale: *Ingegnere Capo del Genio Civile*; Date, and place / Data e luogo: 13 AGO. 1943 Anno XXIII

(b) I agree with the preceding certificate and recommend approval. 22 AUG 1945

C P Bolick Lieut Col — Date 29-8-45
Regional Engineer, or his representative.


3. Approved. (~~Highway Funds~~)
(Other funds) M.W. Hyland Maj SR. 28/8/45 6713
for Chief, Public Works Div. P. W. & U. Sub-Comm. A. C.

4. Approved. E. J. Ristedt. E. J. RISTEDT, Colonel, C. E. 30 AUG 1945
for Director Public Works and Utilities, Sub-Commission A. C.

Declassified E.O. 12356 Section 3.3/NND No. 785019

Declassified E.O. 12356 Section 3.3/NND No. 785019

Declassified E.O. 12356 Section 3.3/NND No. 785015

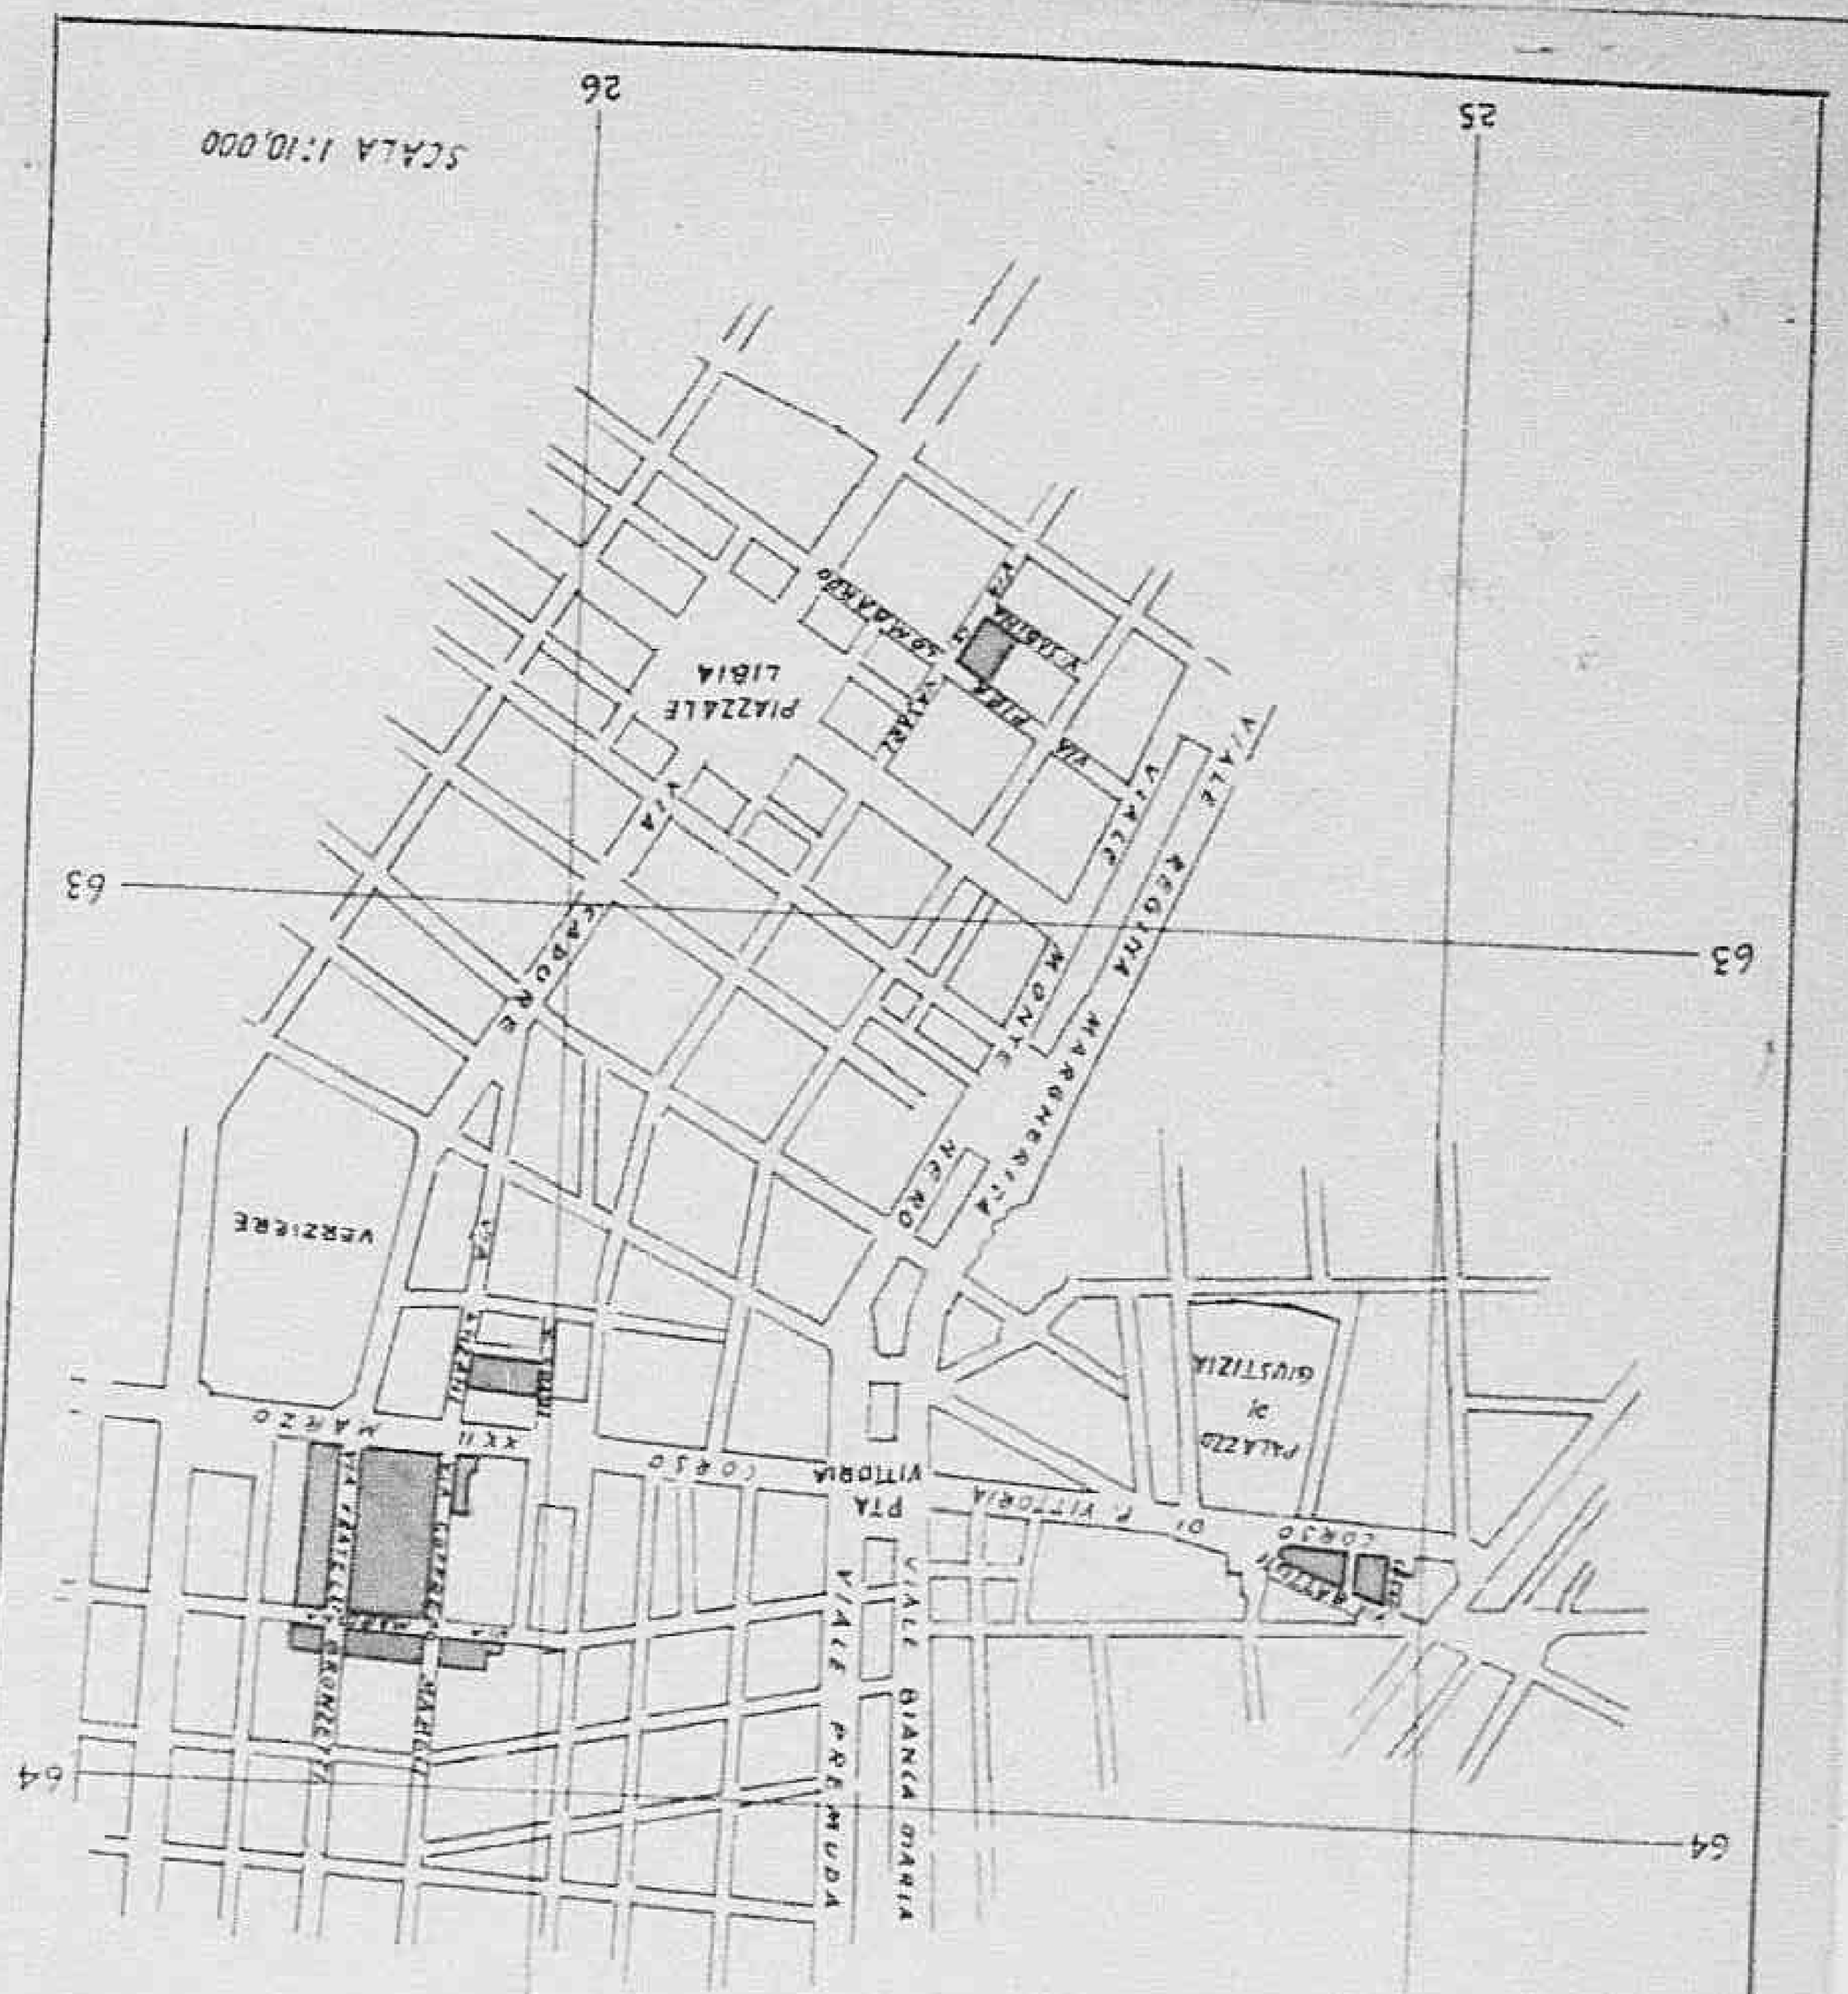

FORM A C-1
(Estimate Rev - 7 June 44)

HEADQUARTERS

ALLIED COMMISSION

PUBLIC WORKS AND UTILITIES SUB-COMMISSION

ESTIMATE OF WORK TO BE CARRIED OUT
Perizia lavori da eseguirsi

M-2094

NOTE: This form to be filled in triplicate; one copy to be retained in Sub-Comm. H. Q., File, one to be
Questo modulo va fatto in triplice copia; una copia rimarrà al Quartiere Generale della Sottocommissione, una
returned to the Regional Engineer when approved, and one to be sent to the Minister of Public Works.
sarà restituita all'Ingegnere Capo della Regione dopo l'approvazione ed una sarà inviata al Ministero dei Lavori Pubblici

33

ESTIMATE - CAPITAL EXPENDITURE
Perizia **Costo**

Region Lombardia

Province Milano

(APPROVALS)
Approvazioni

1. *(a)* Building, Bridge, Road, Power, Stn, Pumping Stn etc. and location
Fabbricato, ponte, strada, centrale elettrica, centrale idraulica etc. e località
Fabbricati urbani siti nei Qri Baracca -Padre Giuliani

(b) By contract or direct labour
Per contratto o lavoro in economia
Lavori in diretta amministrazione

(c) Amount of approximate estimate
Ammontare della perizia
£. 5.000.000.== (cinquemilioni)

(d) Urgency of project:
Urgenza del progetto
Somma urgenza

(e) Probable time for completion
Data probabile per l'esecuzione
Agosto 1945

(f) Special remarks
Note speciali
Riparazione sommaria ad una parte degli alloggi ad uso abitazione popolari, mediamente danneggiati di proprietà dell'Istituto Autonomo per le Case Popolari della Provincia di Milano

2. **Certificates:**
Certificati

(a) Certified that the attached approximate estimate amounting to lire £. 5.000.000.= (cinquemilioni
Certifico che l'acclusa perizia ammontante a lire

has been prepared by me; it covers the full requirements of the project, and is reasonable in amount
è stata preparata da me; essa risponde a tutti i dati richiesti dal progetto e l'ammontare è ragionevole

Italian Engineer / Ingegnere Italiano
Signature / Firma
Official designation / Designazione ufficiale
Date, and place / Data e luogo

Ingegnere Capo del Genio Civile

21 AGO. 1945
23 AGO 1945

(b) I agree with the preceding certificate and recommend approval.

PUBLIC WORKS & UTILITIES A.M.G. RECEIVED CHAMBERLIN

Declassified E.O. 12356 Section 3.3/NND No. 785019

Retained to the Regional Engineer when approved, and one to be sent to the Minister of Public Works.
sarà restituita all'Ingegnere Capo della Regione dopo l'approvazione ed una sarà inviata al Ministero dei Lavori Pubblici.

33

ESTIMATE - CAPITAL EXPENDITURE
Perizia **Costo**

Region Lombardia

Province Milano

(APPROVALS)
Approvazioni

1. *(a)* Building, Bridge, Road, Power, Stn, Pumping Stn etc. and location Fabbricati urbani siti nei Qri Baracca -Padre Giuliani
Fabbricato, ponte, strada, centrale elettrica, centrale idraulica etc. e località

(b) By contract or direct labour Lavori in diretta amministrazione
Per contratto o lavoro in economia

(c) Amount of approximate estimate £. 5.000.000.== (cinquemilioni)
Ammontare della perizia

(d) Urgency of project: Somma urgenza
Urgenza del progetto

(e) Probable time for completion Agosto 1945
Data probabile per l'esecuzione

(f) Special remarks Riparazione sommaria ad una parte degli alloggi ad uso a-
Note speciali bitazione popolari, mediamente danneggiati di proprietà del-
l'Istituto Autonomo per le Case Popolari della Provincia di Milano

2. Certificates:
Certificati

(a) Certified that the attached approximate estimate amounting to lire £. 5.000.000.= (cinquemilioni
Certifico che l'acclusa perizia ammontante a lire

has been prepared by me: it covers the full requirements of the project, and is reasonable in amount
è stata preparata da me; essa risponde a tutti i dati richiesti dal progetto e l'ammontare è ragionevole.

Italian Engineer / Ingegnere Italiano

Signature / Firma

Official designation / Designazione ufficiale — Ingegnere Capo del Genio Civile

Date, and place / Data e luogo — 21 AGO 1945 / 23 AGO 1945

(b) I agree with the preceding certificate and recommend approval.

Col Polack Gof
Regional Engineer, or his representative.

Date 22-8-45

3. Approved. ~~(Highway Fund)~~
(Other funds) W.W. Hyland Maj S.C. 28/8/45
Chief, Public Works Div. P. W. & U. Sub-Comm A. C.

6702

4. Approved. E. J. Ristedt
Al Director Public Works and Utilities Sub-Commission A. C.

E. J. RISTEDT, Colonel, C. E. 30 AUG 1945

Declassified E.O. 12356 Section 3.3/NND No. 785019

Declassified E.O. 12356 Section 3.3/NND No. 785019

Declassified E.O. 12356 Section 3.3/NND No. 785019

Declassified E.O. 12356 Section 3.3/NND No. 785019

6707

FORM A C-I
(Estimate Rev - 7 June 44)

HEADQUARTERS

ALLIED COMMISSION

PUBLIC WORKS AND UTILITIES SUB-COMMISSION

ESTIMATE OF WORK TO BE CARRIED OUT
Perizia lavori da eseguirsi

M-2098

NOTE: This form to be filled in triplicate: one copy to be retained in Sub-Comm. H. Q., File, one to be returned to the Regional Engineer when approved, and one to be sent to the Minister of Public Works.
Questo modulo va fatto in triplice copia; una copia rimarrà al Quartiere Generale della Sottocommissione, una sarà restituita all'Ingegnere Capo della Regione dopo l'approvazione ed una sarà inviata al Ministero dei Lavori Pubblici

ESTIMATE - CAPITAL EXPENDITURE
Perizia **Costo**

Region Lombardia 32

Province Milano

(APPROVALS)
Approvazioni

1. *(a)* Building, Bridge, Road, Power, Stn, Pumping Stn etc. and location
Fabbricato, ponte, strada, centrale elettrica, centrale idraulica etc. e località
Fabbricati urbani sitì nei cum tieri Lombardia-Botticelli-Del Sarto-Massa-Romagna-Lombardi C.E.

(b) By contract or direct labour
Per contratto o lavoro in economia
Lavori in diretta amministrazione

(c) Amount of approximate estimate
Ammontare della perizia
£. 5.000.000.== (cinquemilioni)

(d) Urgency of project:
Urgenza del progetto
Somma Urgenza

(e) Probable time for completion
Data probabile per l'esecuzione
Agosto 1945

(f) Special remarks
Note speciali
Riparazione sommaria ad una parte degli alloggi ad uso abitazioni popolari, mediamente danneggiati di proprietà dell'Istituto Autonomo per le Case Popolari della Provincia di Milano.

2. **Certificates:**
Certificati

(a) Certified that the attached approximate estimate amounting to lire £. 5.000.000.= (cinquemilioni)
Certifico che l'acclusa perizia ammontante a lire

has been prepared by me: it covers the full requirements of the project, and is reasonable in amount
è stata preparata da me; essa risponde a tutti i dati richiesti dal progetto e l'ammontare è ragionevole.

Italian Engineer / Ingegnere Italiano
Signature / Firma
Official designation / Designazione ufficiale
Date, and place / Data e luogo

Ingegnere Capo del Genio Civile

20 AGO. 1945
23 AGO 1945

(b) I agree with the preceding certificate and recommend approval.

Declassified E.O. 12356 Section 3.3/NND No. 785019

returned to the Regional Engineer when approved, and one to be sent to the Minister of Public Works.
sarà restituita all'Ingegnere Capo della Regione dopo l'approvazione ed una sarà inviata al Ministero dei Lavori Pubblici

ESTIMATE - CAPITAL EXPENDITURE
Perizia — Costo

Region Lombardia 3V

Province Milano

(APPROVALS)
Approvazioni

1. *(a)* Building, Bridge, Road, Power, Stn, Pumping Stn etc. and location
Fabbricato, ponte, strada, centrale elettrica, centrale idraulica etc. e località: Fabbricati urbani siti nei quartieri Lombardia-Bottiglieri-Del Sarto-Messa-Romagna-Lombardi

(b) By contract or direct labour: Lavori in diretta amministrazione C.E.
Per contratto o lavoro in economia

(c) Amount of approximate estimate: £. 5.000.000.== (cinquemilioni)
Ammontare della perizia

(d) Urgency of project: Somma Urgenza
Urgenza del progetto

(e) Probable time for completion: Agosto 1945
Data probabile per l'esecuzione

(f) Special remarks: Riparazione sommaria ad una parte degli alloggi ad uso abitazioni popolari, mediamente danneggiati di proprietà dell'Istituto Autonomo per le Case Popolari della Provincia di Milano.
Note speciali

2. **Certificates:**
Certificati

(a) Certified that the attached approximate estimate amounting to lire £. 5.000.000.= (cinquemilioni)
Certifico che l'acclusa perizia ammontante a lire

has been prepared by me; it covers the full requirements of the project, and is reasonable in amount
è stata preparata da me; essa risponde a tutti i dati richiesti dal progetto e l'ammontare è ragionevole.

Italian Engineer / Ingegnere Italiano
Signature / Firma
Official designation / Designazione ufficiale
Date, and place / Data e luogo

Ingegnere Capo del Genio Civile

20 AGO. 1945
23 AGO 1945

(b) I agree with the preceding certificate and recommend approval.


A P Bolrick Col Date 22-8-45
Regional Engineer, or his representative.

3. Approved. ~~(Highway Fund)~~
(Other funds) W.W. Hyland Mysr 29/8/45 6706
For Chief, Public Works Div. P. W. & U. Sub-Comm. A. C.

4. Approved. E. J. Ristedt E. J. RISTEDT, Colonel, C. E. 30 AUG 1945
For Director Public Works and Utilities Sub-Commission A. C.

Declassified E.O. 12356 Section 3.3/NND No. 785019

Declassified E.O. 12356 Section 3.3/NND No. 785019

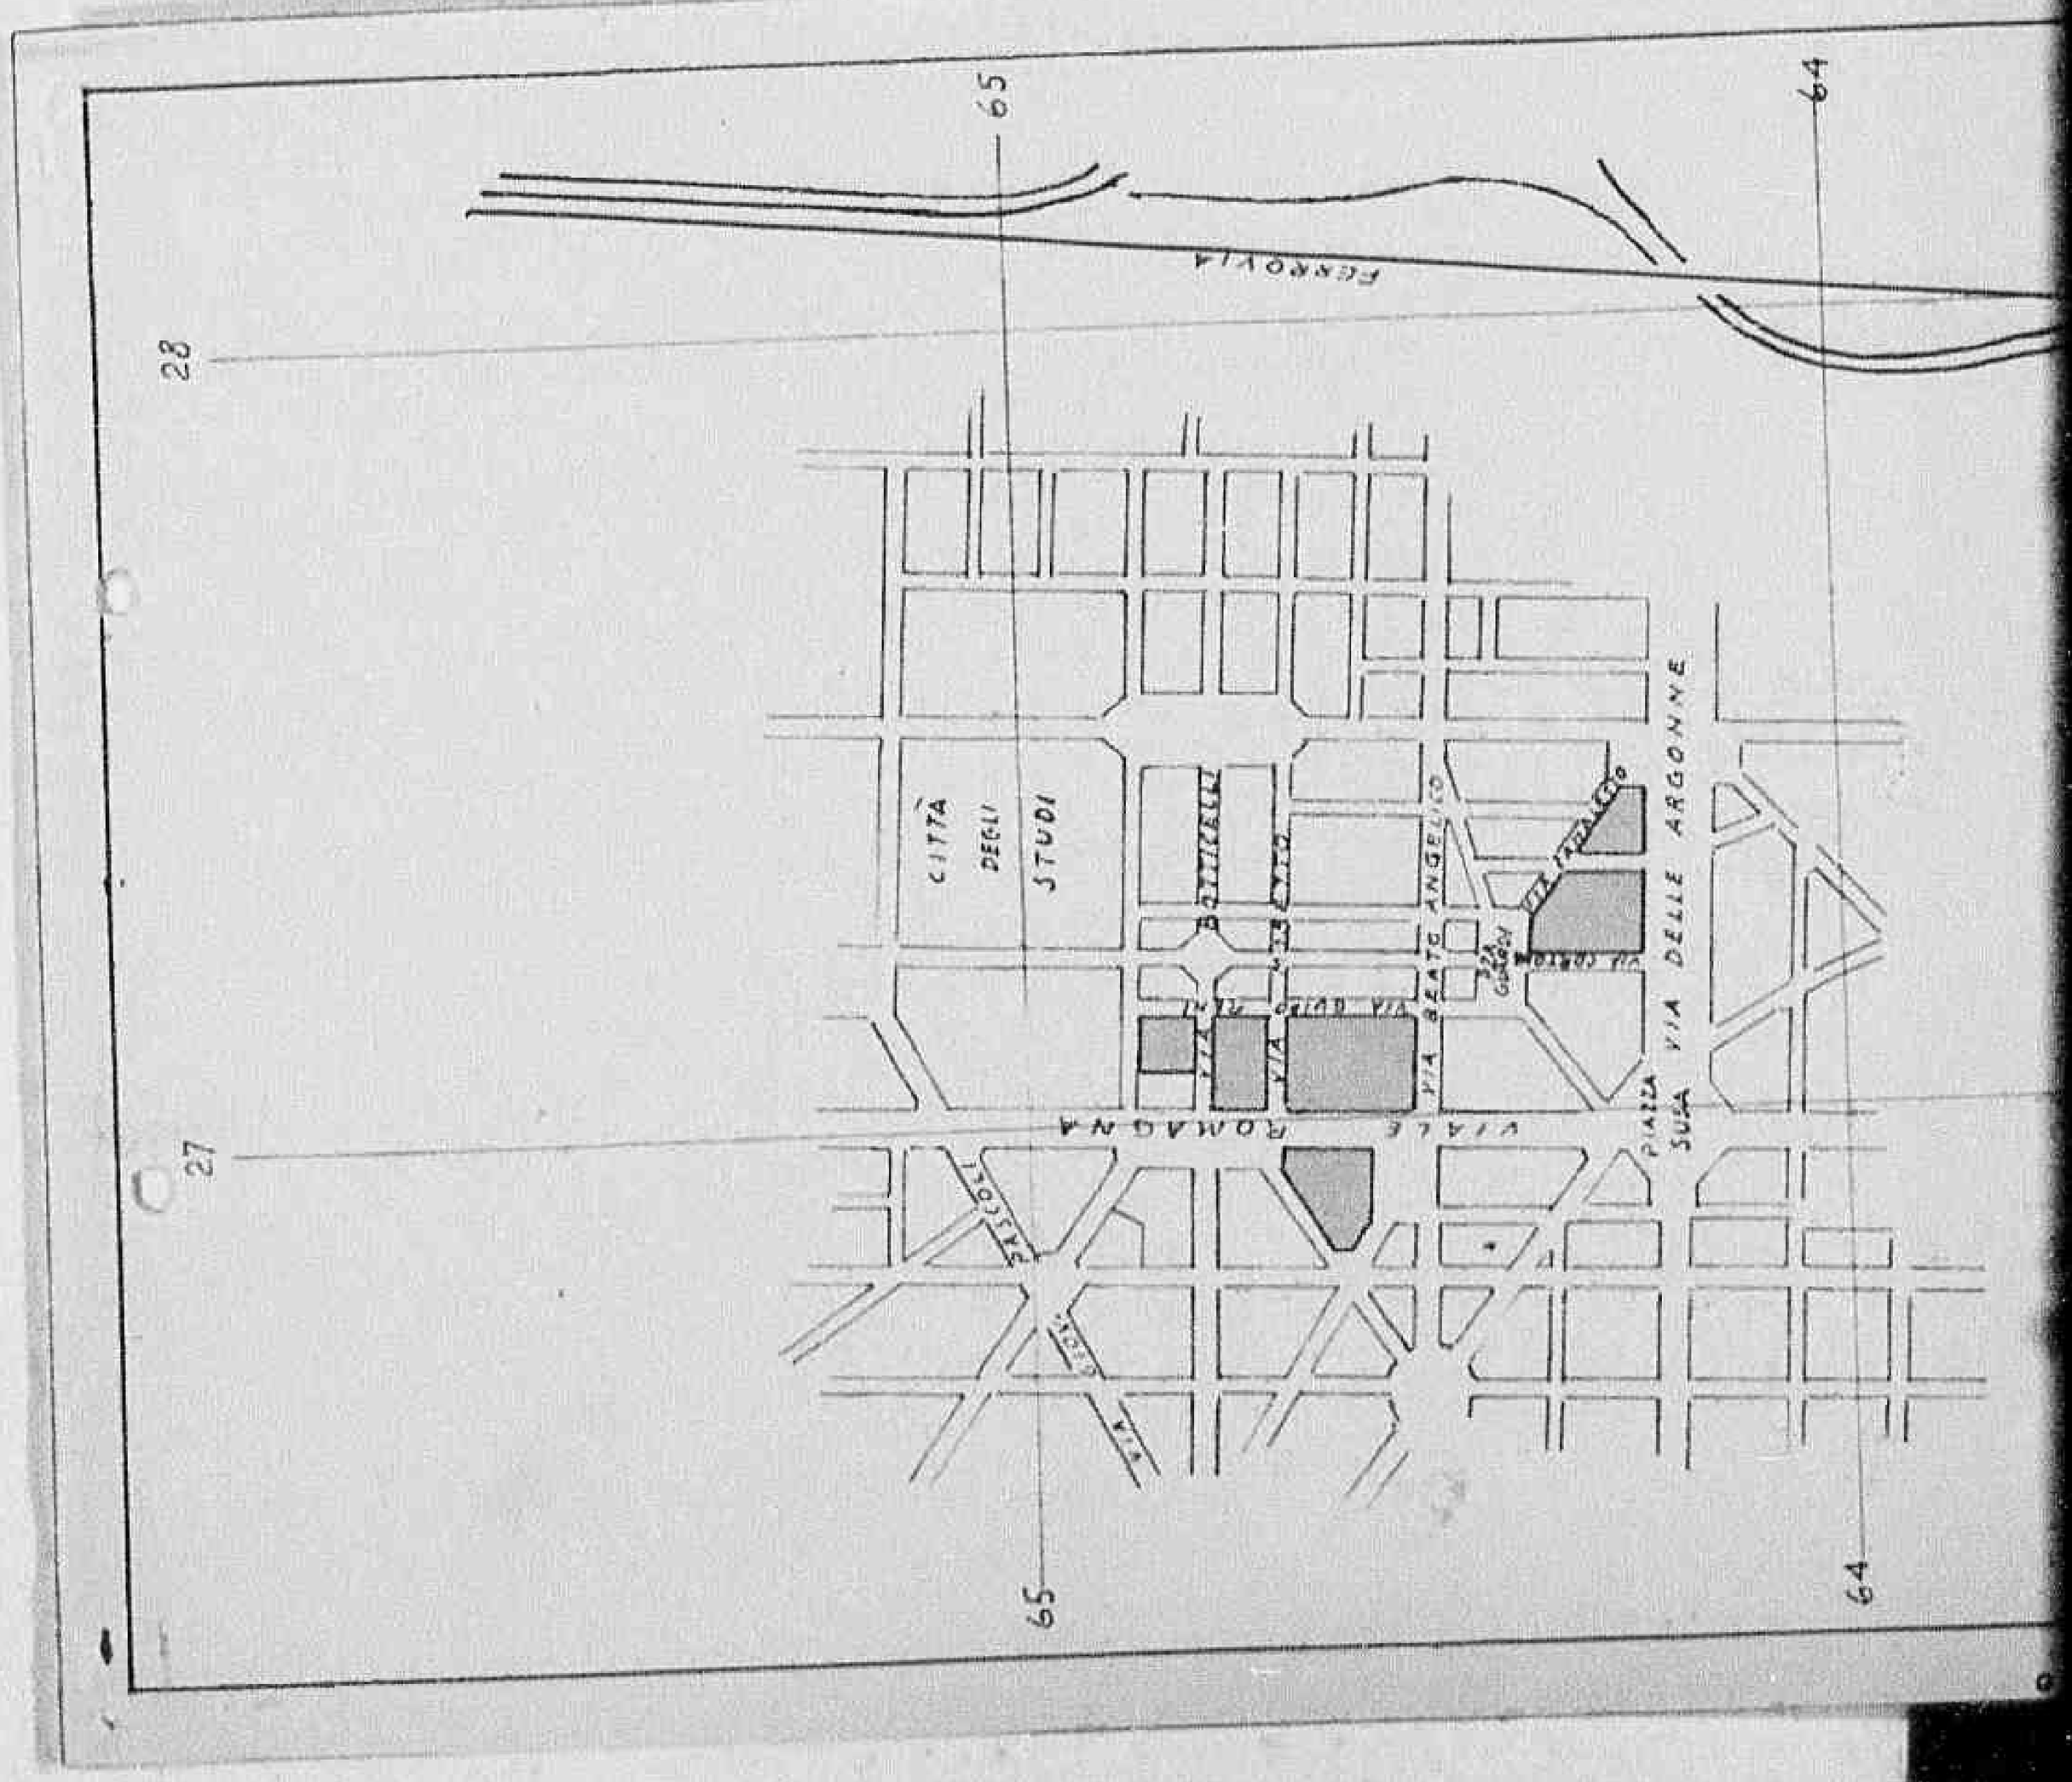

Declassified E.O. 12356 Section 3.3/NND No. 785019

FORM A C-1
(Estimate Rev - 7 June 44)

HEADQUARTERS

ALLIED COMMISSION

PUBLIC WORKS AND UTILITIES SUB-COMMISSION

M-2097

ESTIMATE OF WORK TO BE CARRIED OUT
Perizia lavori da eseguirsi

NOTE: This form to be filled in triplicate; one copy to be retained in Sub-Comm. H. Q., File, one to be Questo modulo va fatto in triplice copia; una copia rimarrà al Quartiere Generale della Sottocommissione, una returned to the Regional Engineer when approved, and one to be sent to the Minister of Public Works. sarà restituita all'Ingegnere Capo della Regione dopo l'approvazione ed una sarà inviata al Ministero dei Lavori Pubblici.

31

ESTIMATE - CAPITAL EXPENDITURE
Perizia **Costo**

Region Lombardia

Province Milano

(APPROVALS)
Approvazioni

1. *(a)* Building, Bridge, Road, Power, Stn, Pumping Stn etc. and location Fabbricato, ponte, strada, centrale elettrica, centrale idraulica etc. e località: Fabbricati urbani siti nei Qri Villapizzone-Mac Mahon-Mangiagalli-Cialdini-Robino-Carroccio-Vialba-Bruzzano-Ghi-glieni-Vill.Campo Fiori

(b) By contract or direct labour: Lavori in diretta amministrazione
Per contratto o lavoro in economia

(c) Amount of approximate estimate: £. 5.000.000.= (cinquemilioni)
Ammontare della perizia

(d) Urgency of project: Somma urgenza
Urgenza del progetto

(e) Probable time for completion: Agosto 1945
Data probabile per l'esecuzione

(f) Special remarks: Riparazione sommaria ad una parte degli alloggi ad uso abitazioni popolari, mediamente danneggiati di proprietà dell'Istituto Autonomo per le Case Popolari della Provincia di Milano.
Note speciali

2. **Certificates:**
Certificati

(a) Certified that the attached approximate estimate amounting to lire £. 5.000.000.= (cinquemilioni
Certifico che l'accluso perizia ammontante a lire

has been prepared by me; it covers the full requirements of the project, and is reasonable in amount
è stata preparata da me; essa risponde a tutti i dati richiesti dal progetto e l'ammontare è ragionevole.

Italian Engineer / Ingegnere Italiano
Signature / Firma
Official designation / Designazione ufficiale
Date, and place / Data e luogo 21 AGO. 1945

Ingegnere Capo del Genio Civile

(b) I agree with the preceding certificate and recommend approval. 23 AGO 1945

Col Zolick Col Date 27-8-45

PUBLIC WORKS & UTILITIES SUB-COMMISSION A.F.H.Q. MILAN CITY

Declassified E.O. 12356 Section 3.3/NND No. 785019

sarà restituita all'Ingegnere Capo della Regione dopo l'approvazione ed una sarà inviata al Ministero dei Lavori Pubblici.

31

ESTIMATE - CAPITAL EXPENDITURE

Perizia **Costo**

Region Lombardia

Province Milano

(APPROVALS)
Approvazioni

1. *(a)* Building, Bridge, Road, Power, Stn, Pumping Stn etc. and location
Fabbricato, ponte, strada, centrale elettrica, centrale idraulica etc. e località Fabbricati urbani siti nei Qri Villapizzone-Mac Mahon-Mangiagalli-Cialdini-Robino-Carroccio-Vialba-Bruzzano-Ghiglieni-Vill.Campo Fiori

(b) By contract or direct labour Lavori in diretta amministrazione
Per contratto o lavoro in economia

(c) Amount of approximate estimate £. 5.000.000.= (cinquemilioni)
Ammontare della perizia

(d) Urgency of project: Somma urgenza
Urgenza del progetto

(e) Probable time for completion Agosto 1945
Data probabile per l'esecuzione

(f) Special remarks Riparazione sommaria ad una parte degli alloggi ad uso abitazioni popolari, mediamente danneggiati di proprietà dell'Istituto Autonomo per le Case Popolari della Provincia di Milano.
Note specialitazioni

2. **Certificates:**
Certificati

(a) Certified that the attached approximate estimate amounting to lire £. 5.000.000.= (cinquemilioni
Certifico che l'acclusa perizia ammontante a lire

has been prepared by me; it covers the full requirements of the project, and is reasonable in amount
è stata preparata da me; essa risponde a tutti i dati richiesti dal progetto e l'ammontare è ragionevole

Italian Engineer / Ingegnere Italiano

Signature
Firma

Official designation *Ingegnere Capo del Genio Civile*
Designazione ufficiale

Date, and place 21 AGO. 19
Data e luogo

(b) I agree with the preceding certificate and recommend approval. 23 AGO 19

C.P. Bolick Col Date 27-8-45
Regional Engineer, or his representative.


3. **Approved.** ~~(Highway Fund)~~ 6704
(Other funds) M. W. Hyland Mgr. 28/8/45
Chief, Public Works Div. P. W. & U. Sub-Comm A. C.

4. **Approved.** E. J. Ristedt. E. J. RISTEDT, COLONEL, C.E. 30 AUG 1945
A/ Director Public Works and Utilities Sub-Commission A. C.


BUILDING WORKS & UTILITIES P.M.G. RECTIFICATO W.T. CHEMOBILIO MILAN CITY

Declassified E.O. 12356 Section 3.3/NND No. 785019


Declassified E.O. 12356 Section 3.3/NND No. 785019

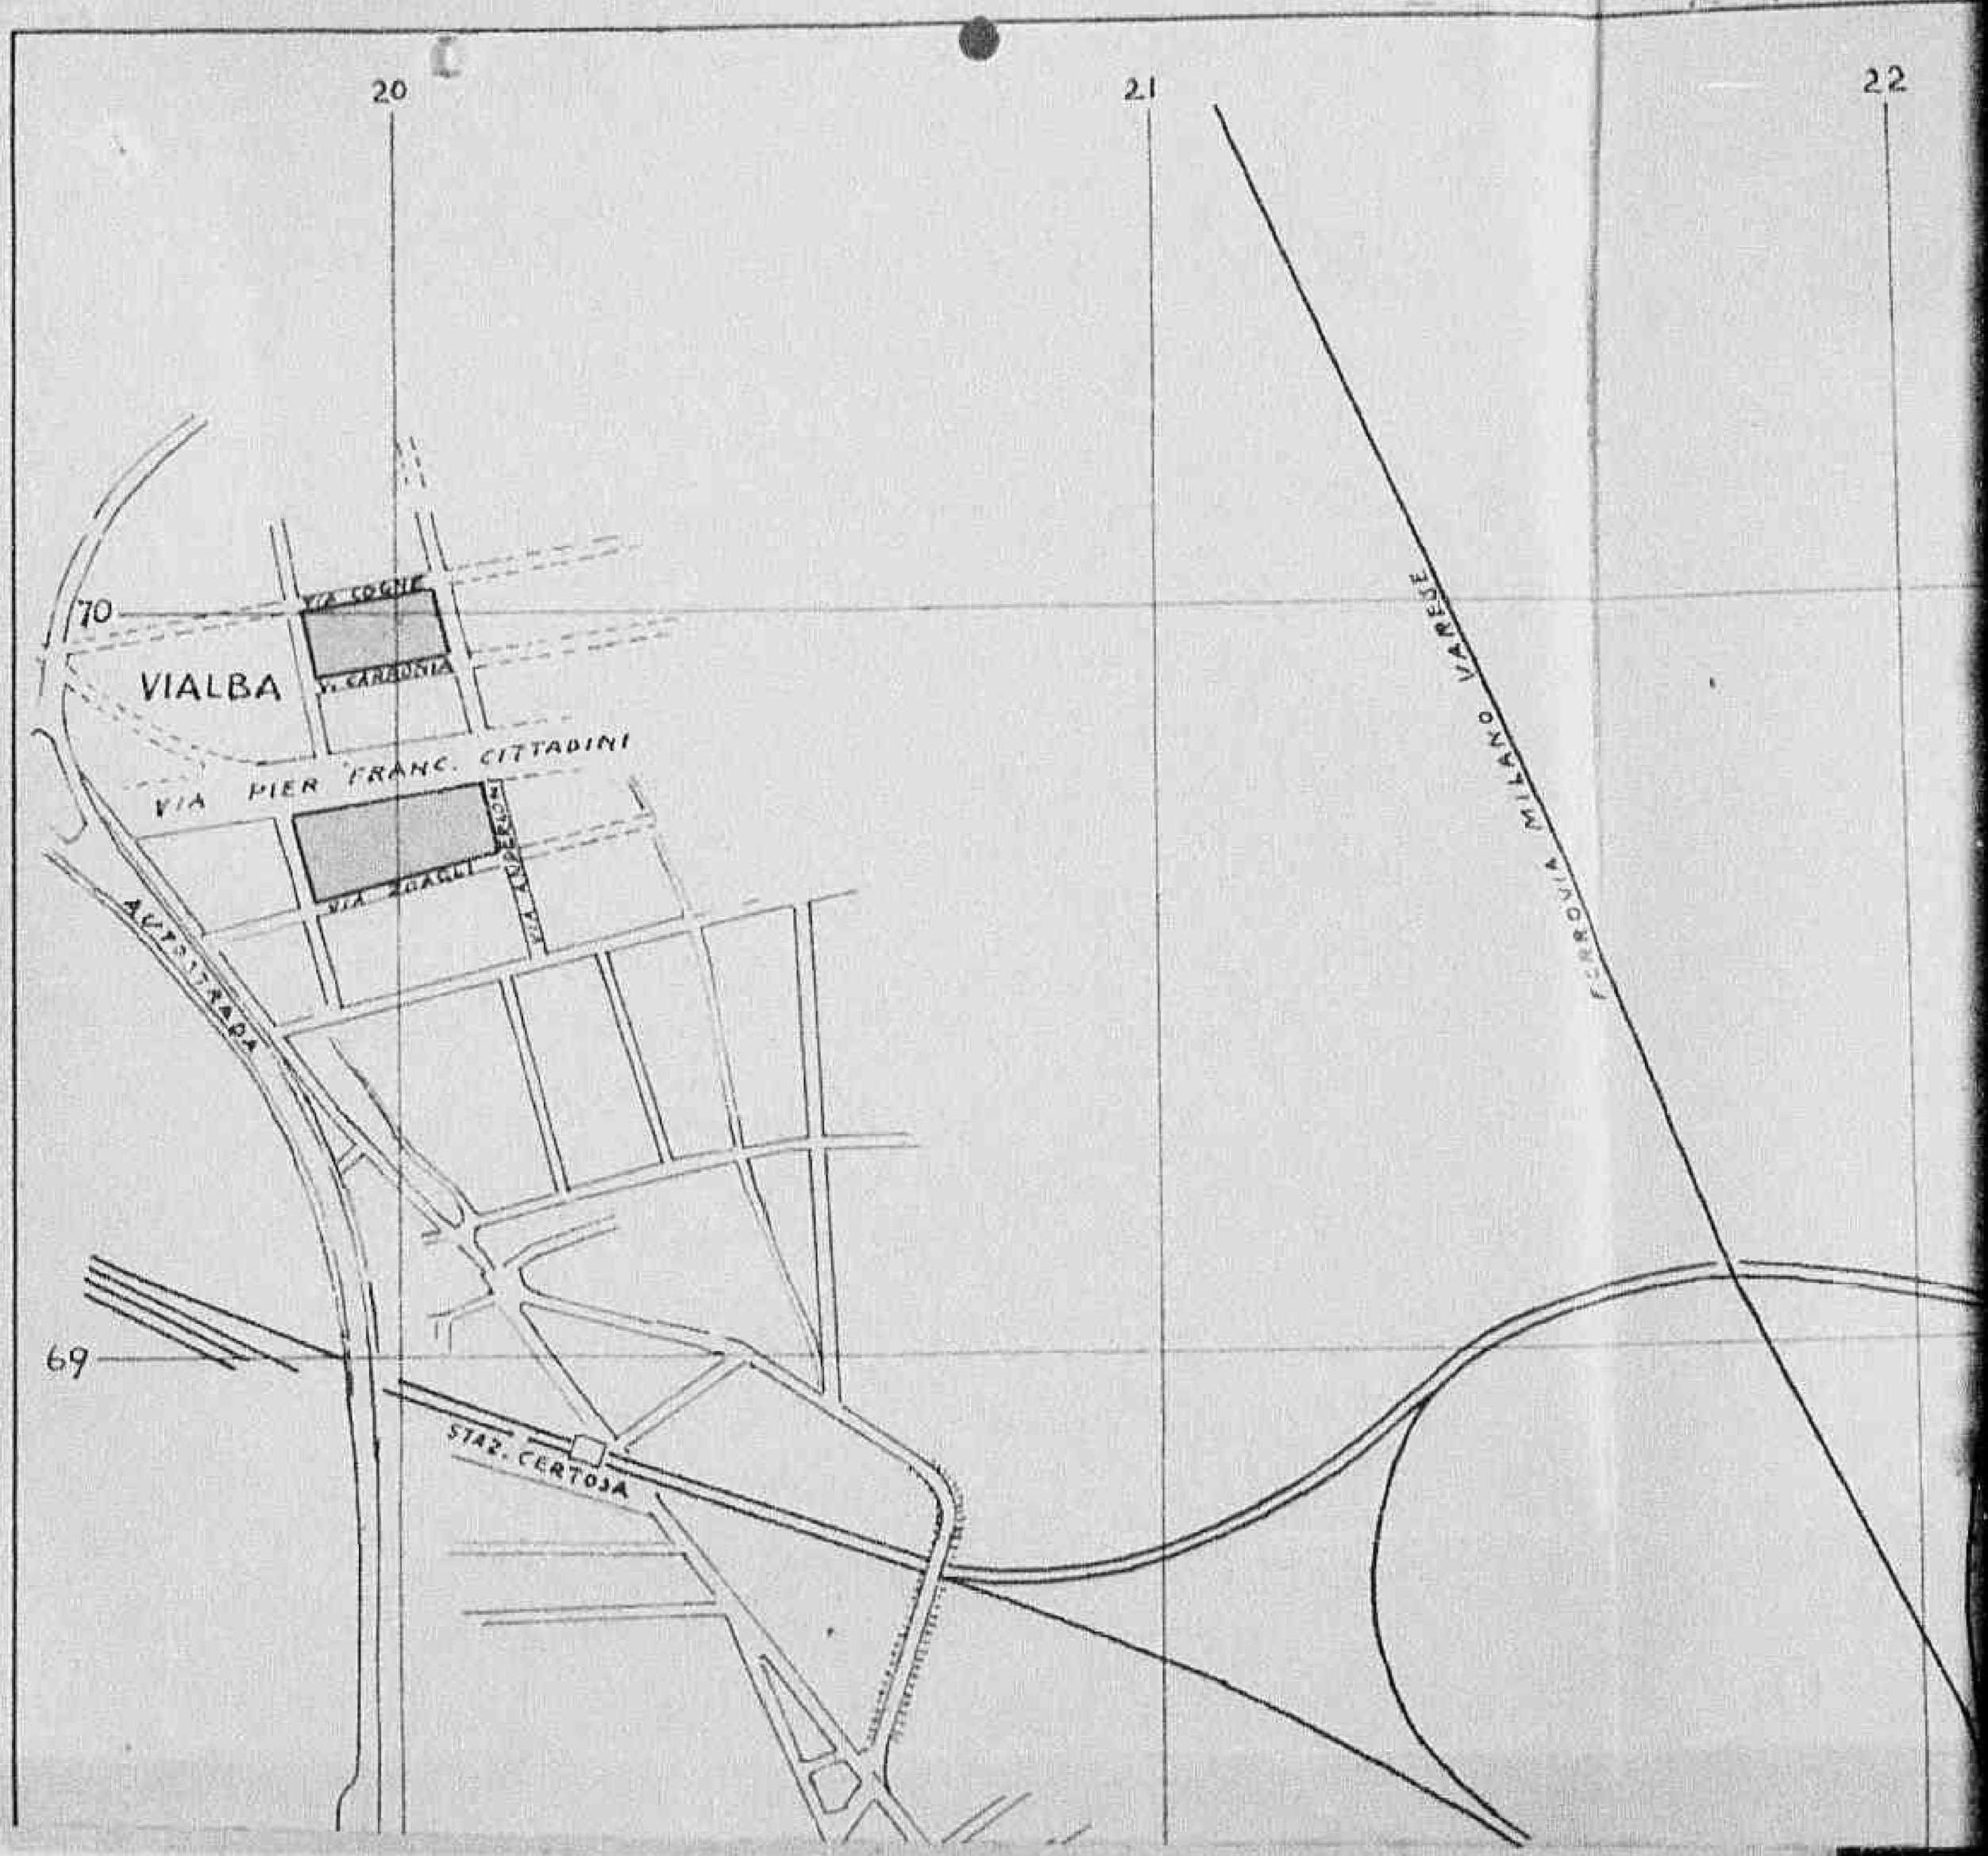


Declassified E.O. 12356 Section 3.3/NND No. 785019

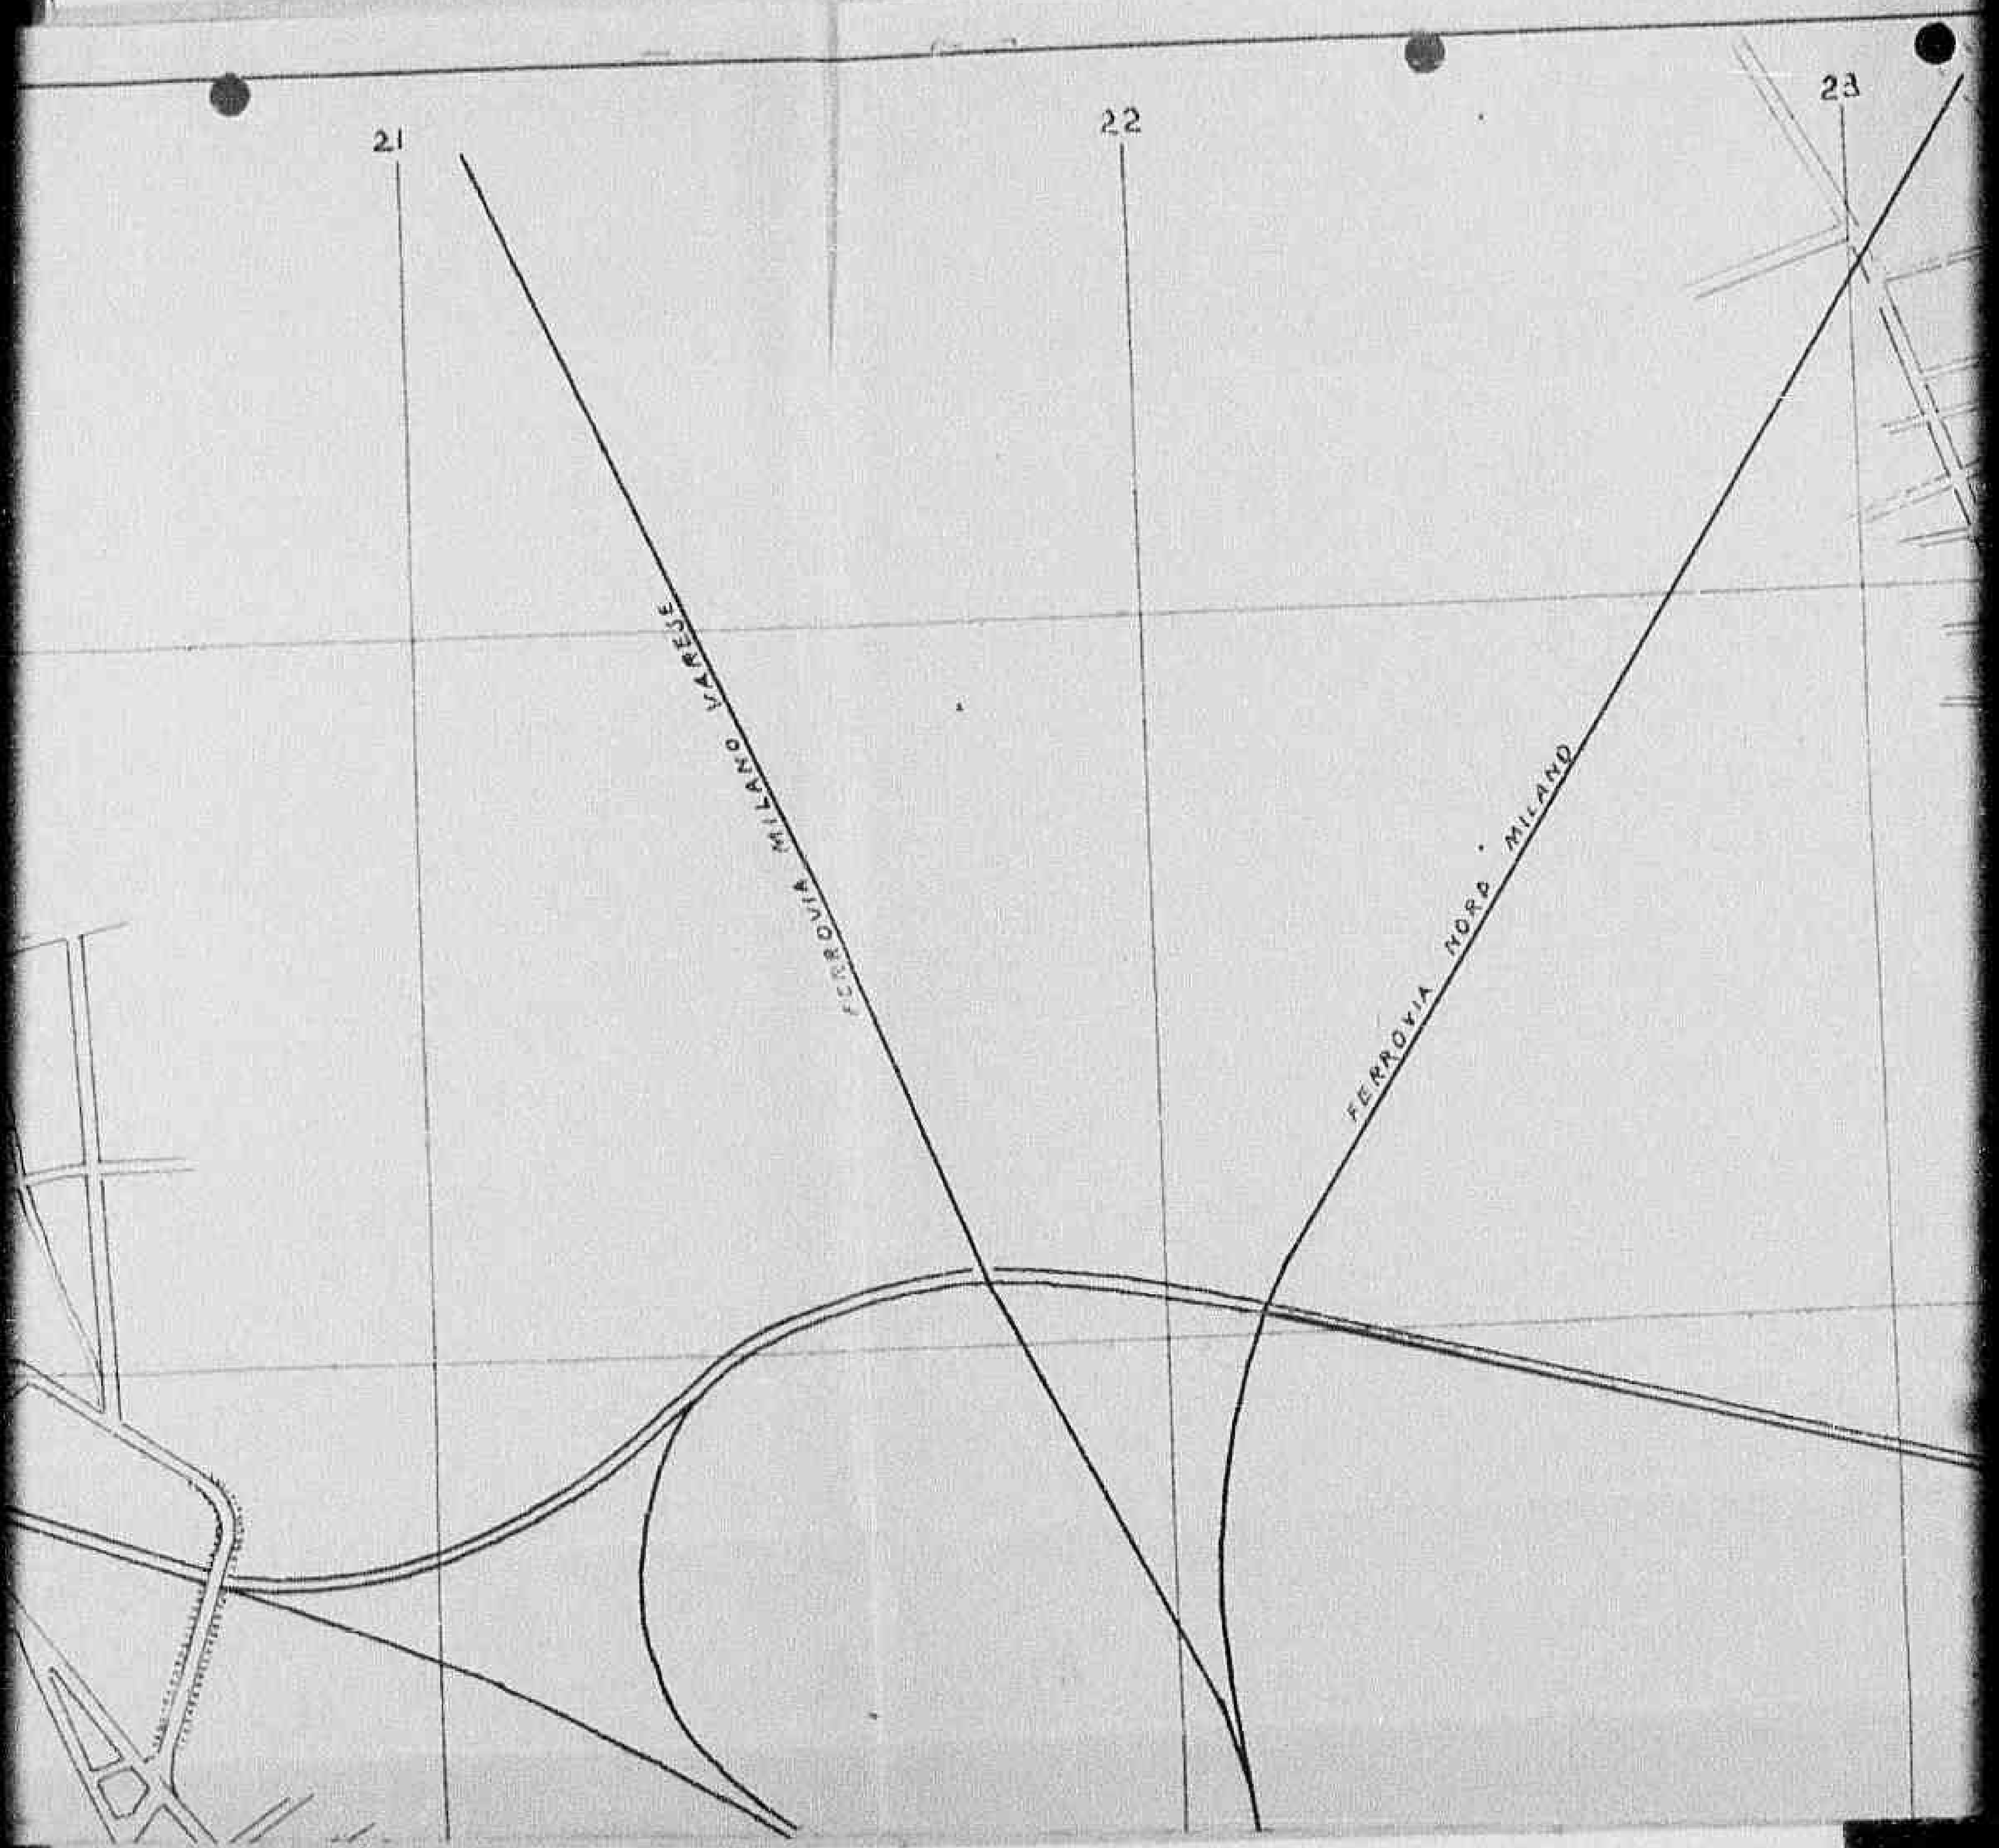


Declassified E.O. 12356 Section 3.3/NND No. 785019

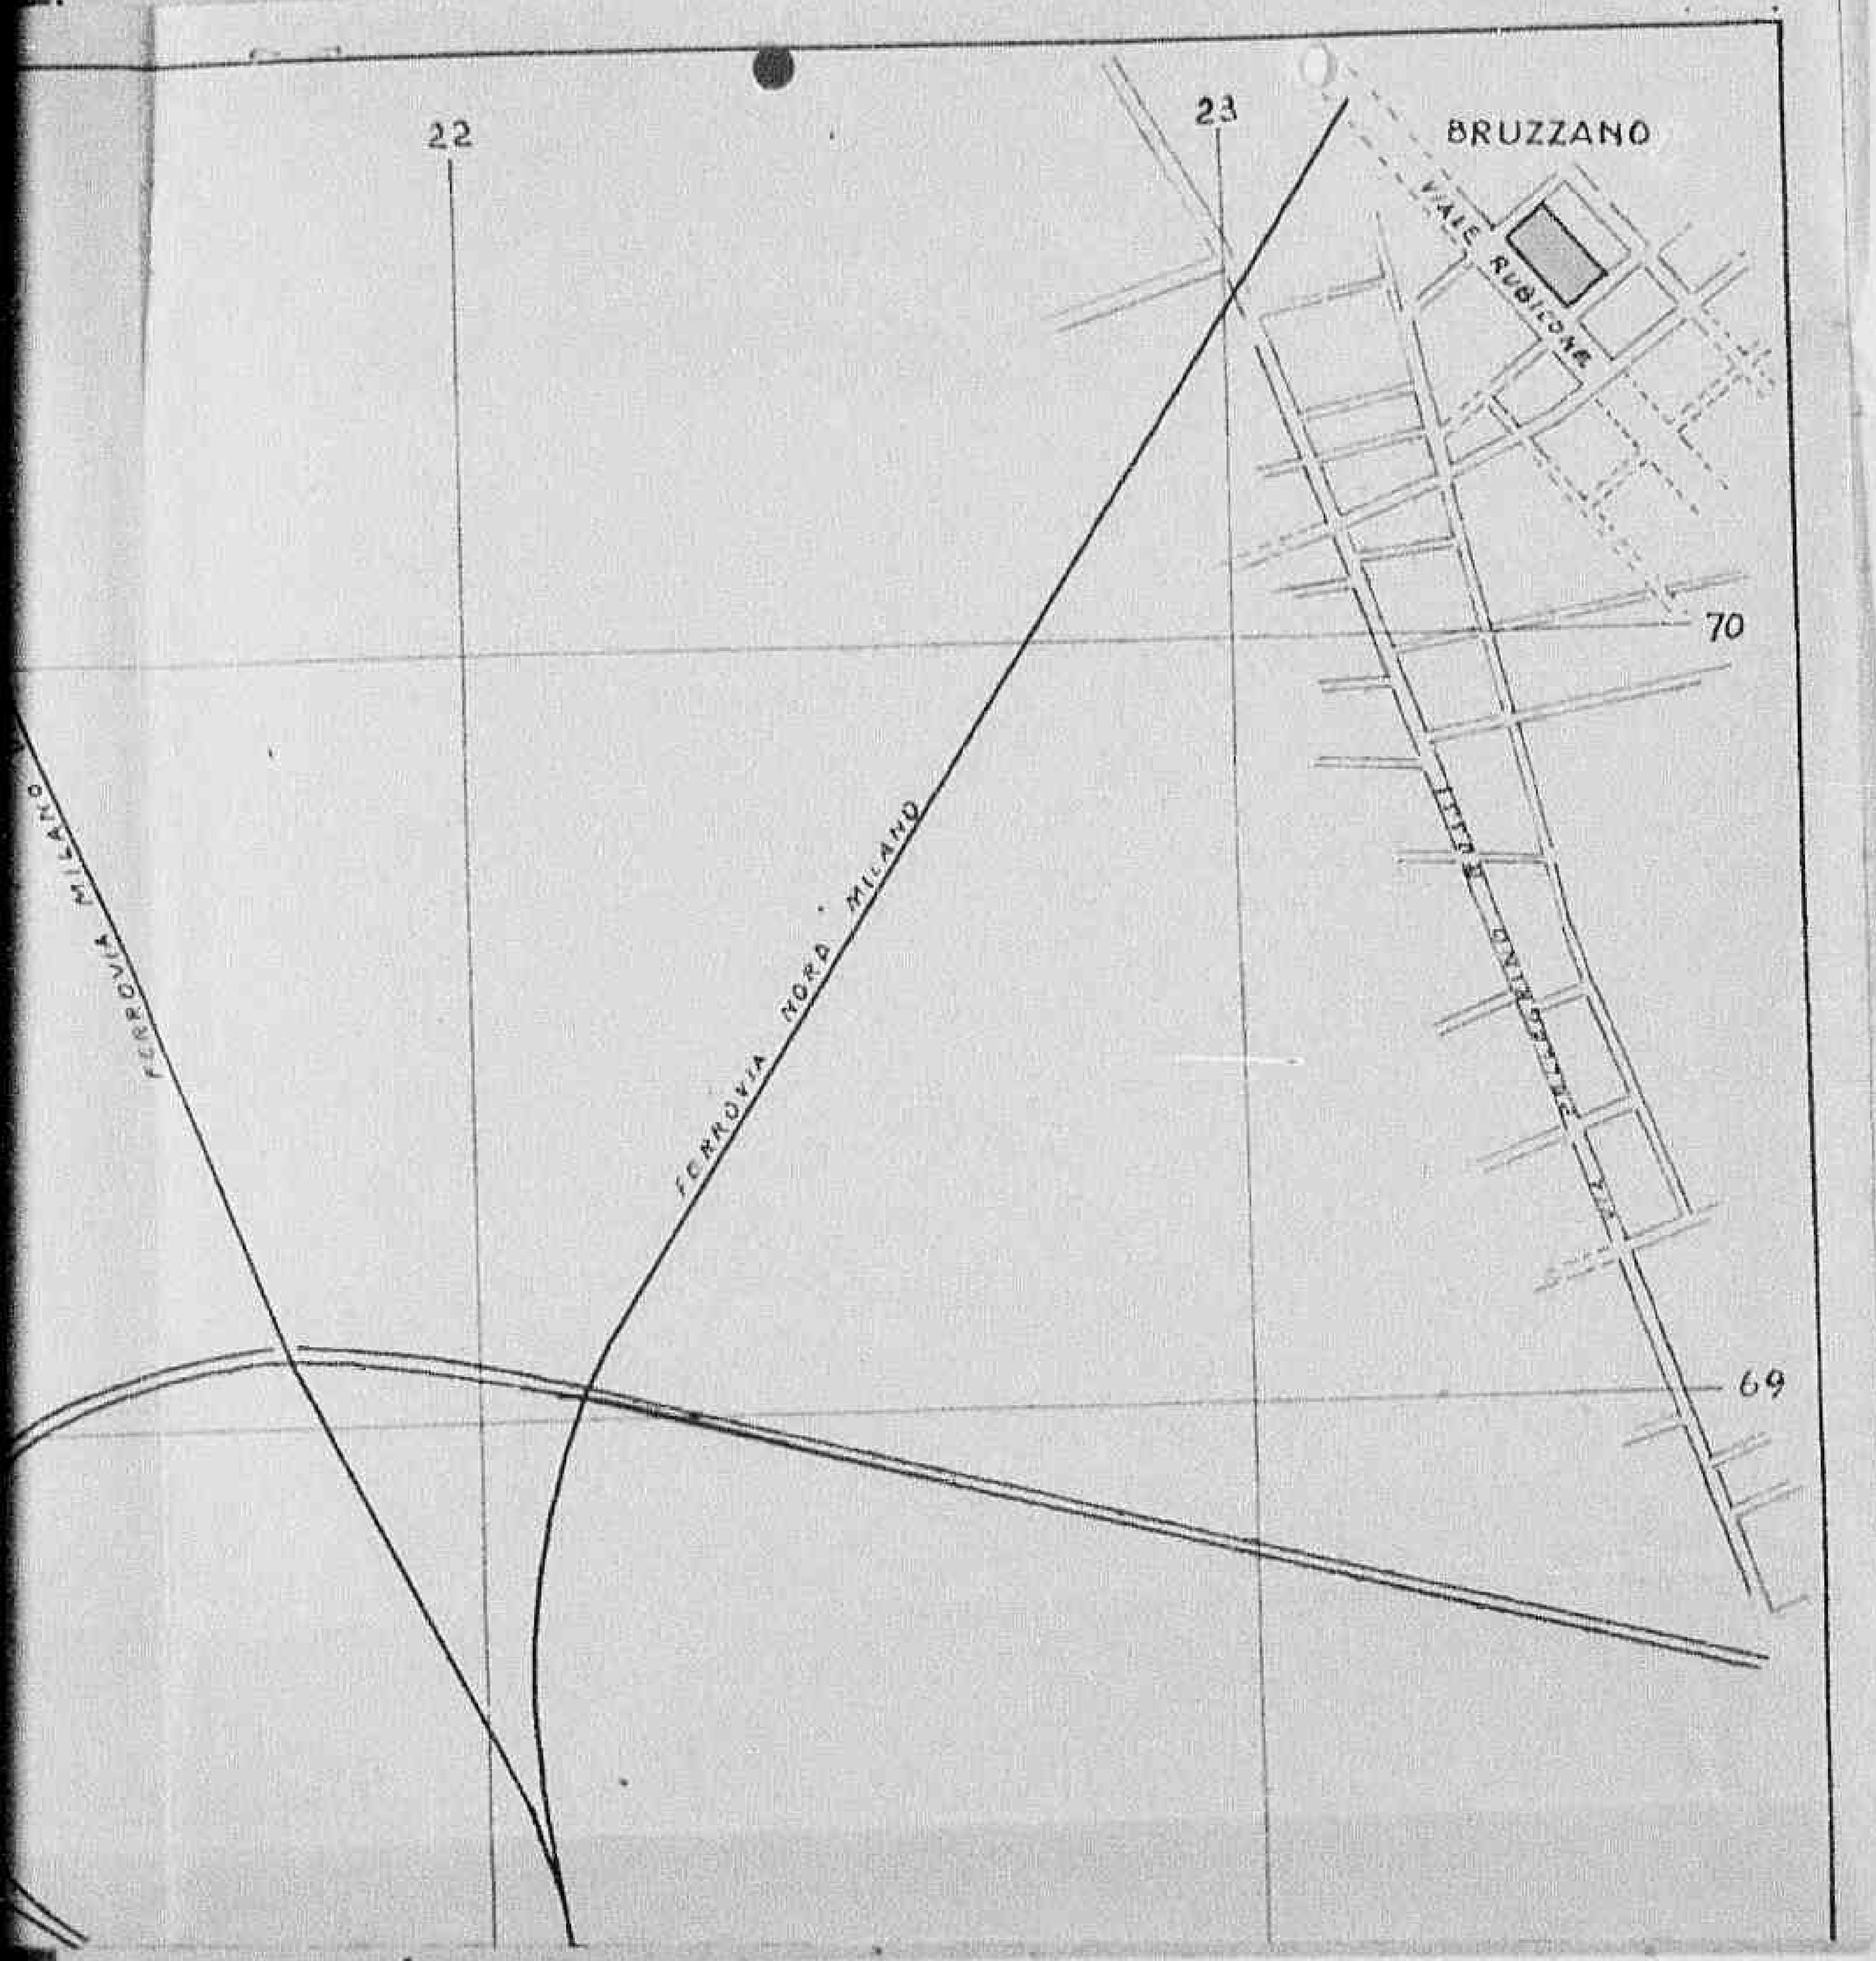


Declassified E.O. 12356 Section 3.3/NND No. 785019

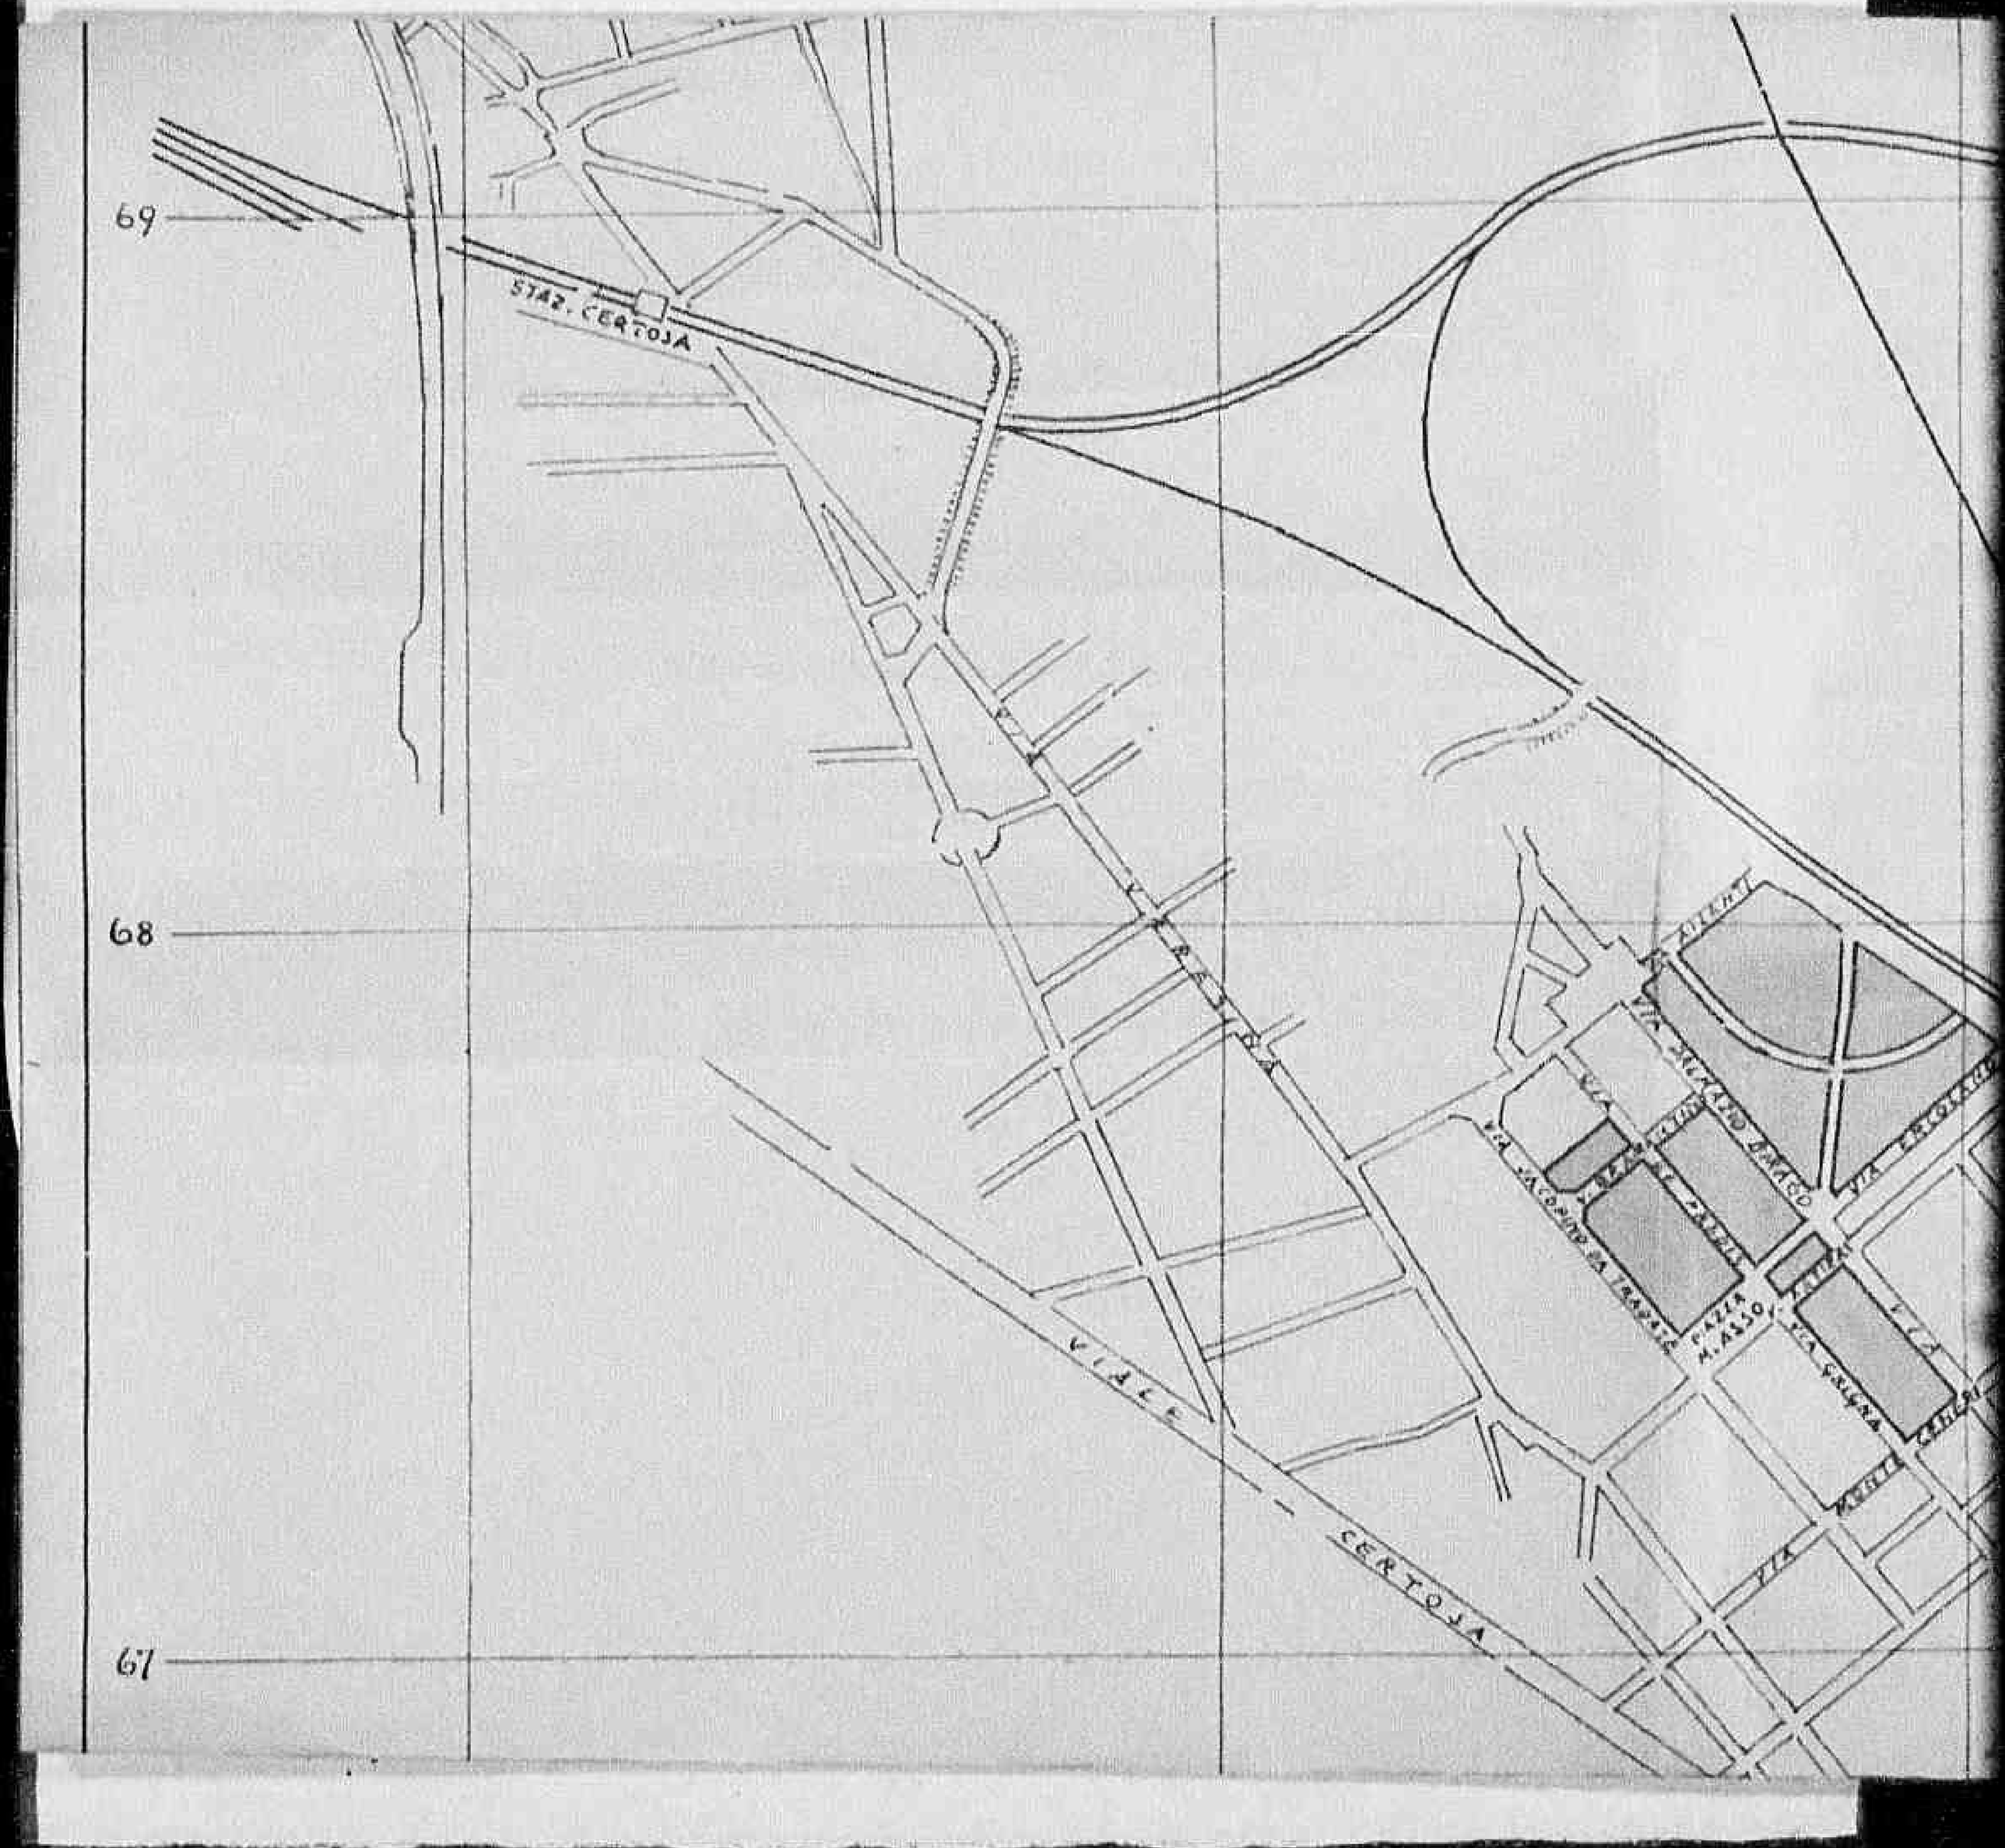


Declassified E.O. 12356 Section 3.3/NND No. 785019

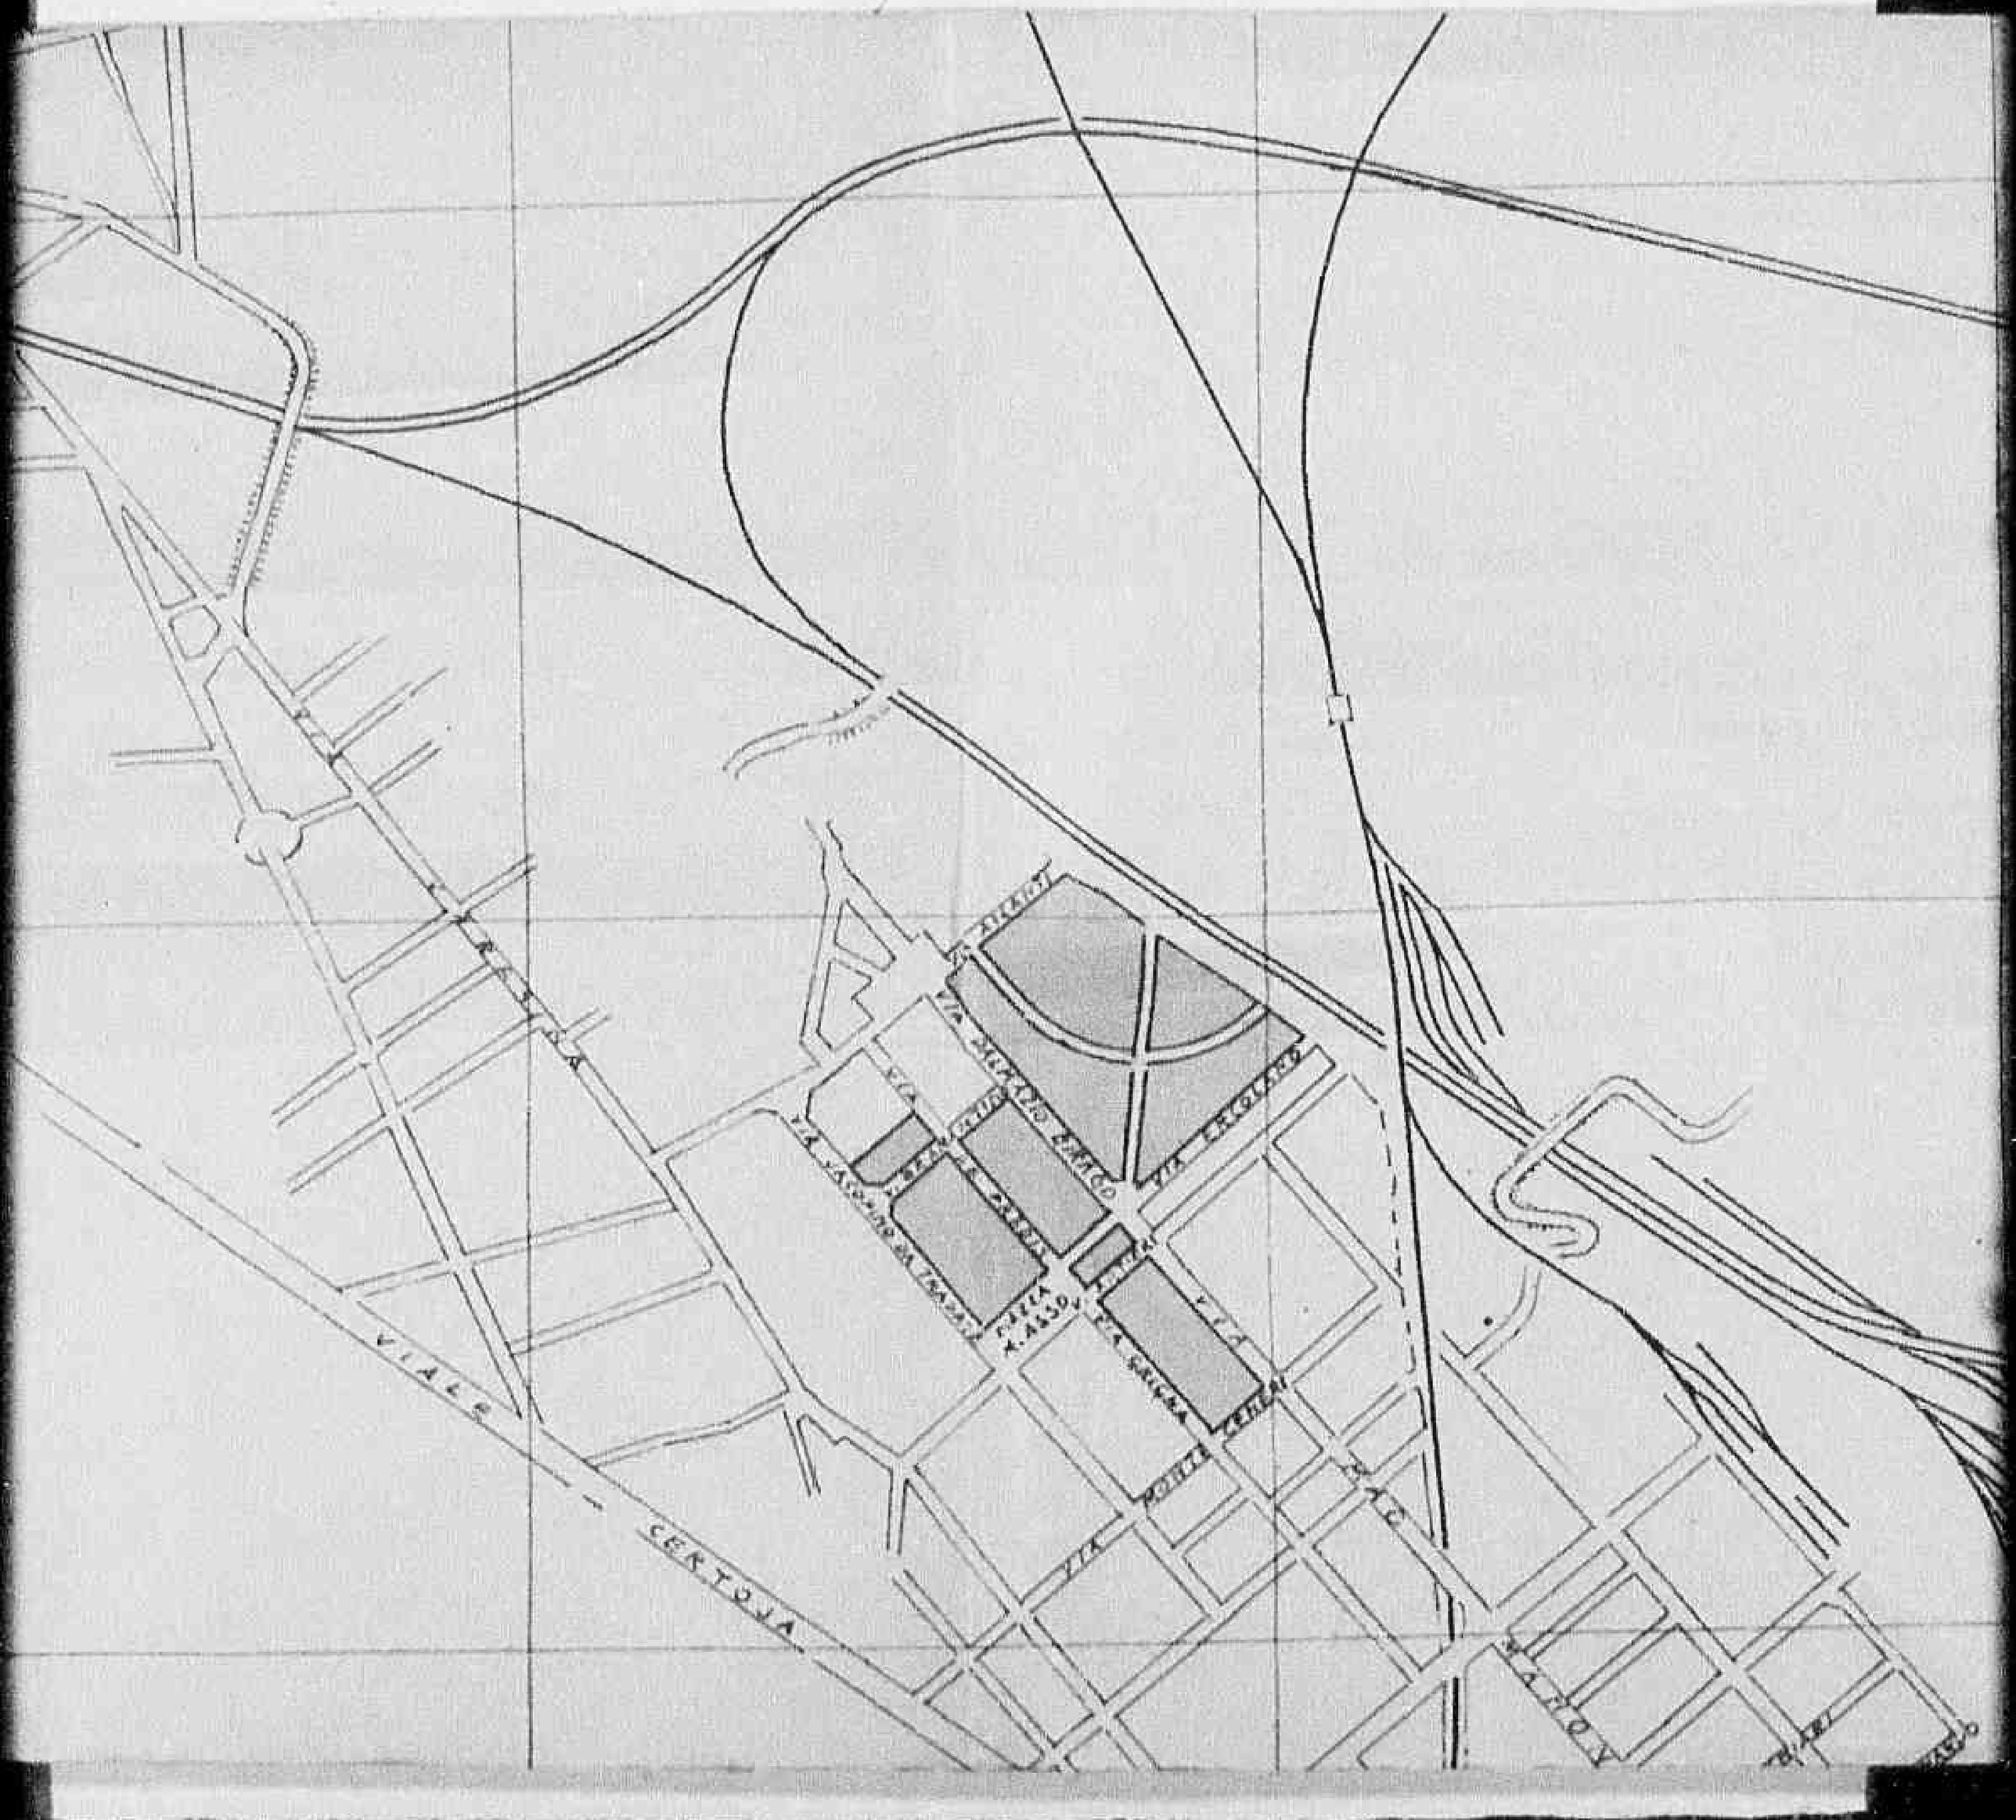


Declassified E.O. 12356 Section 3.3/NND No. 785019

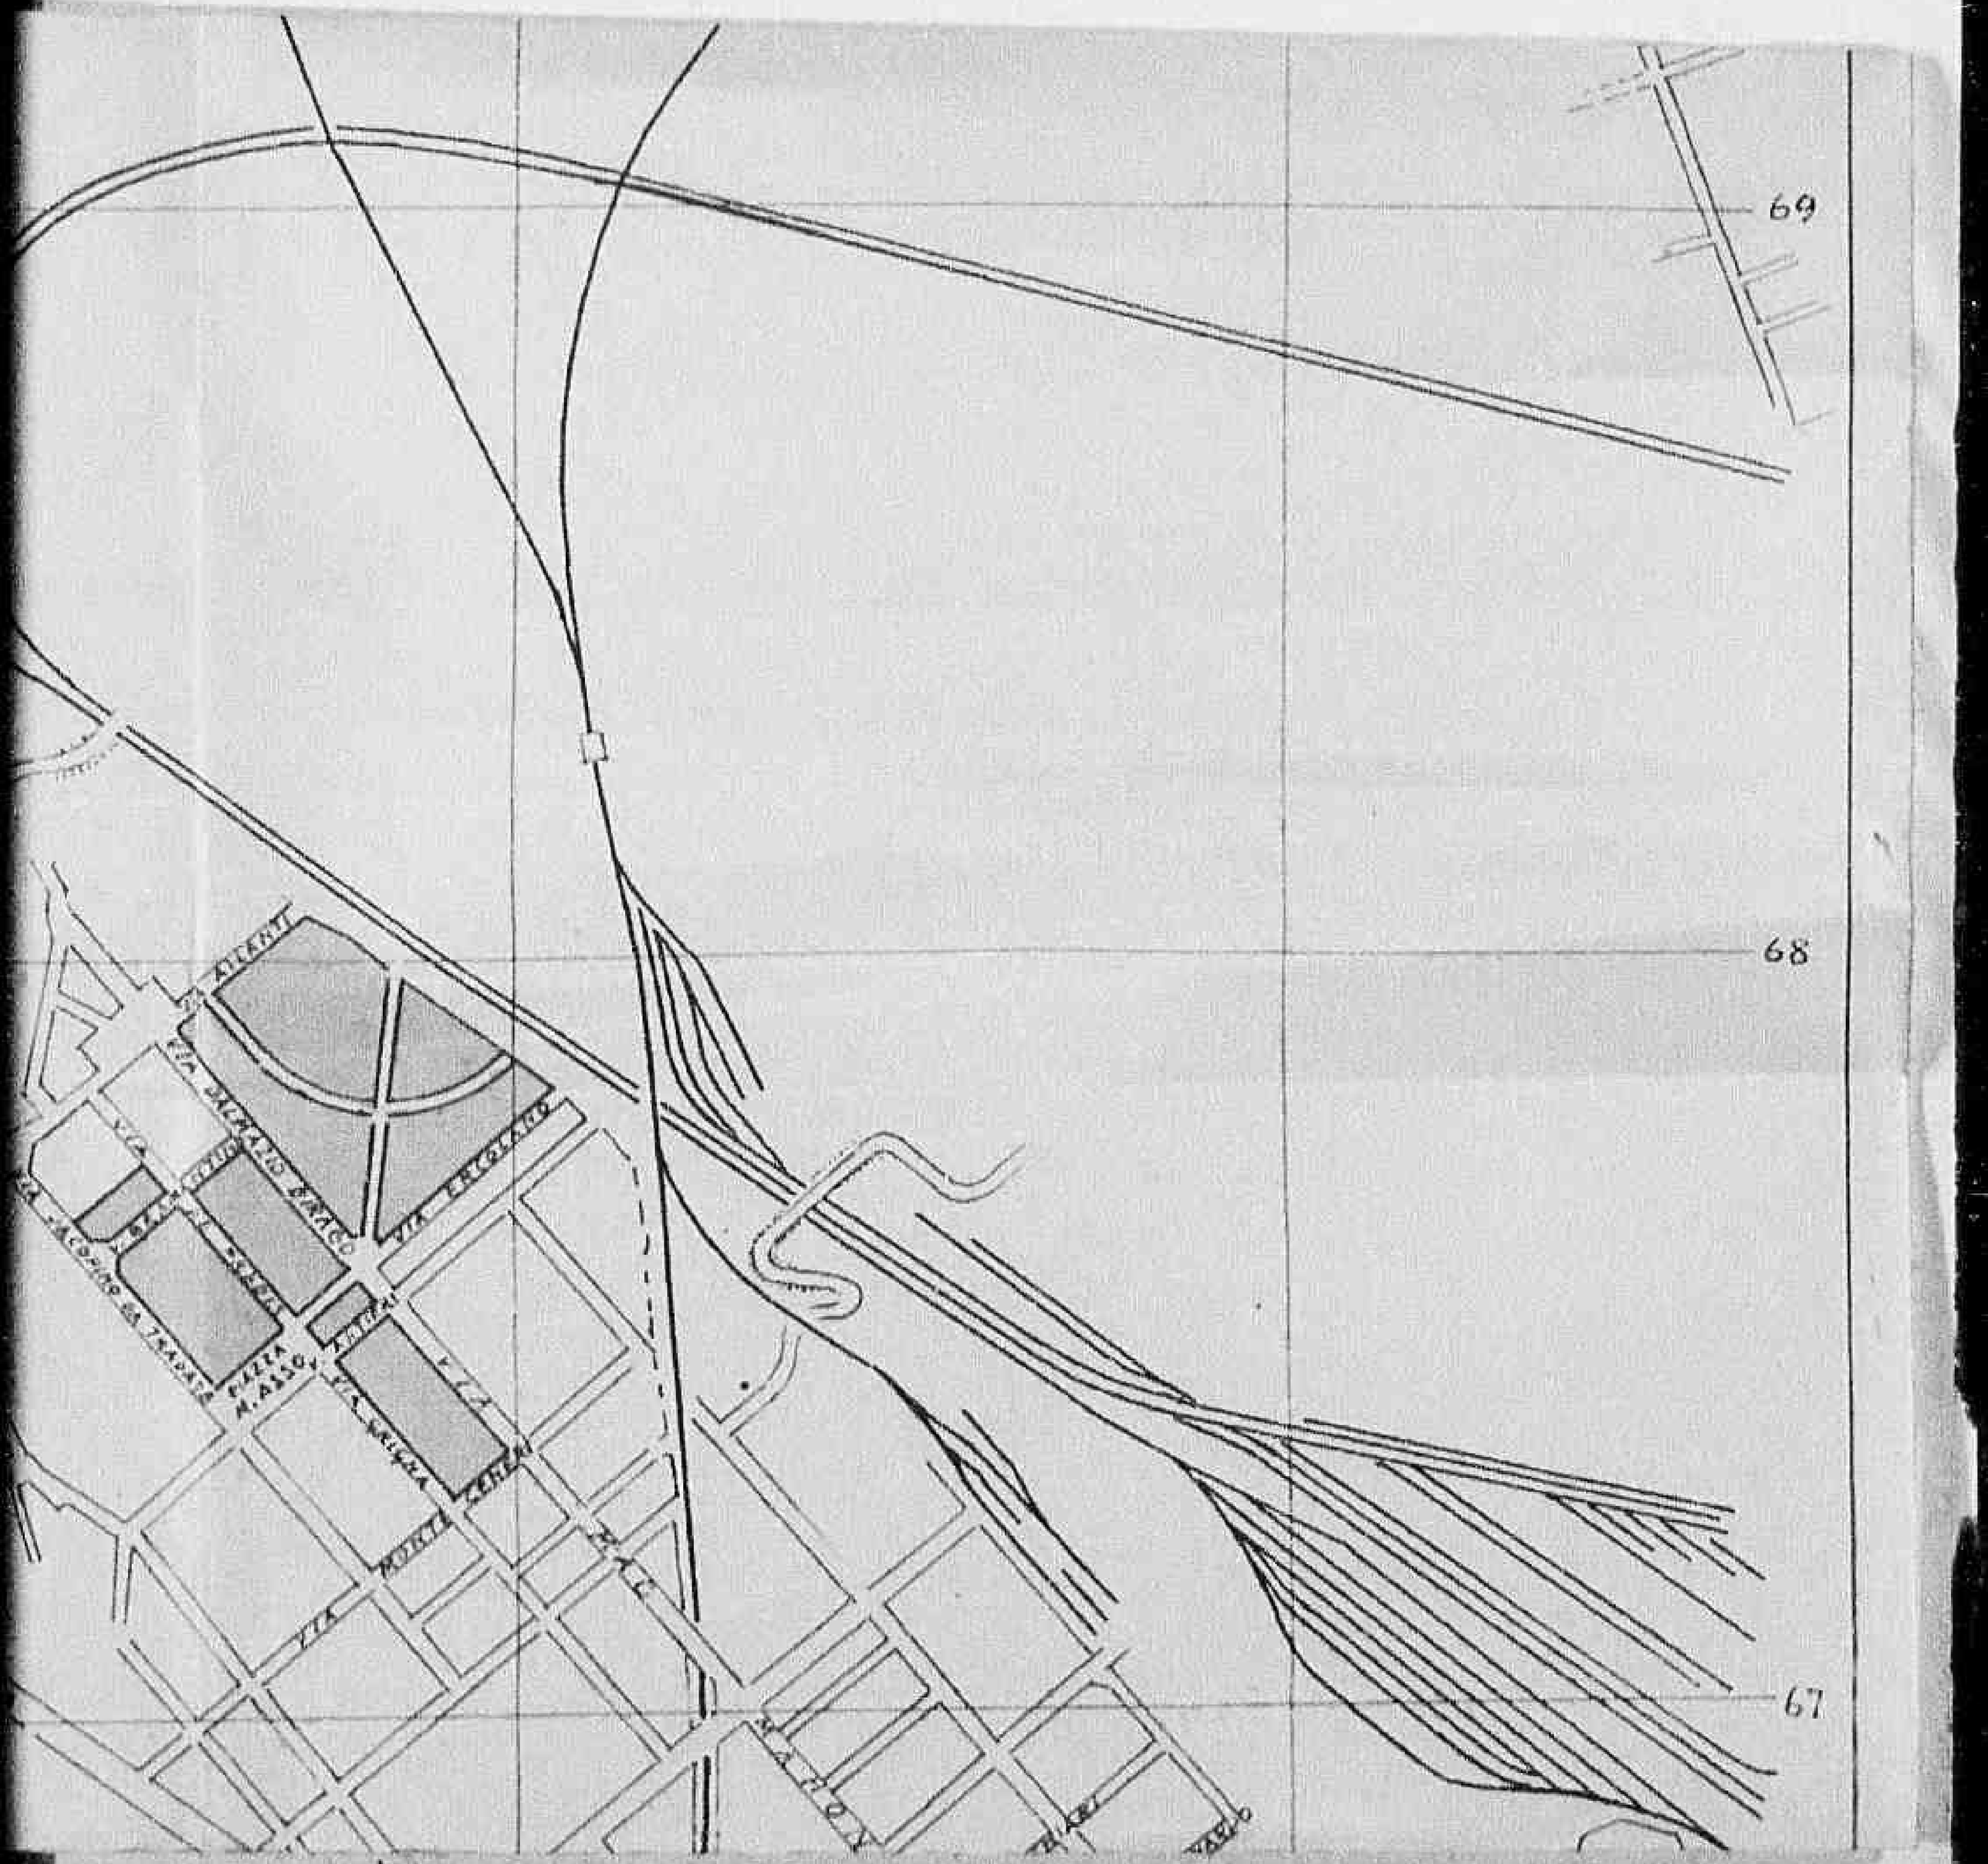


Declassified E.O. 12356 Section 3.3/NND No. 735019

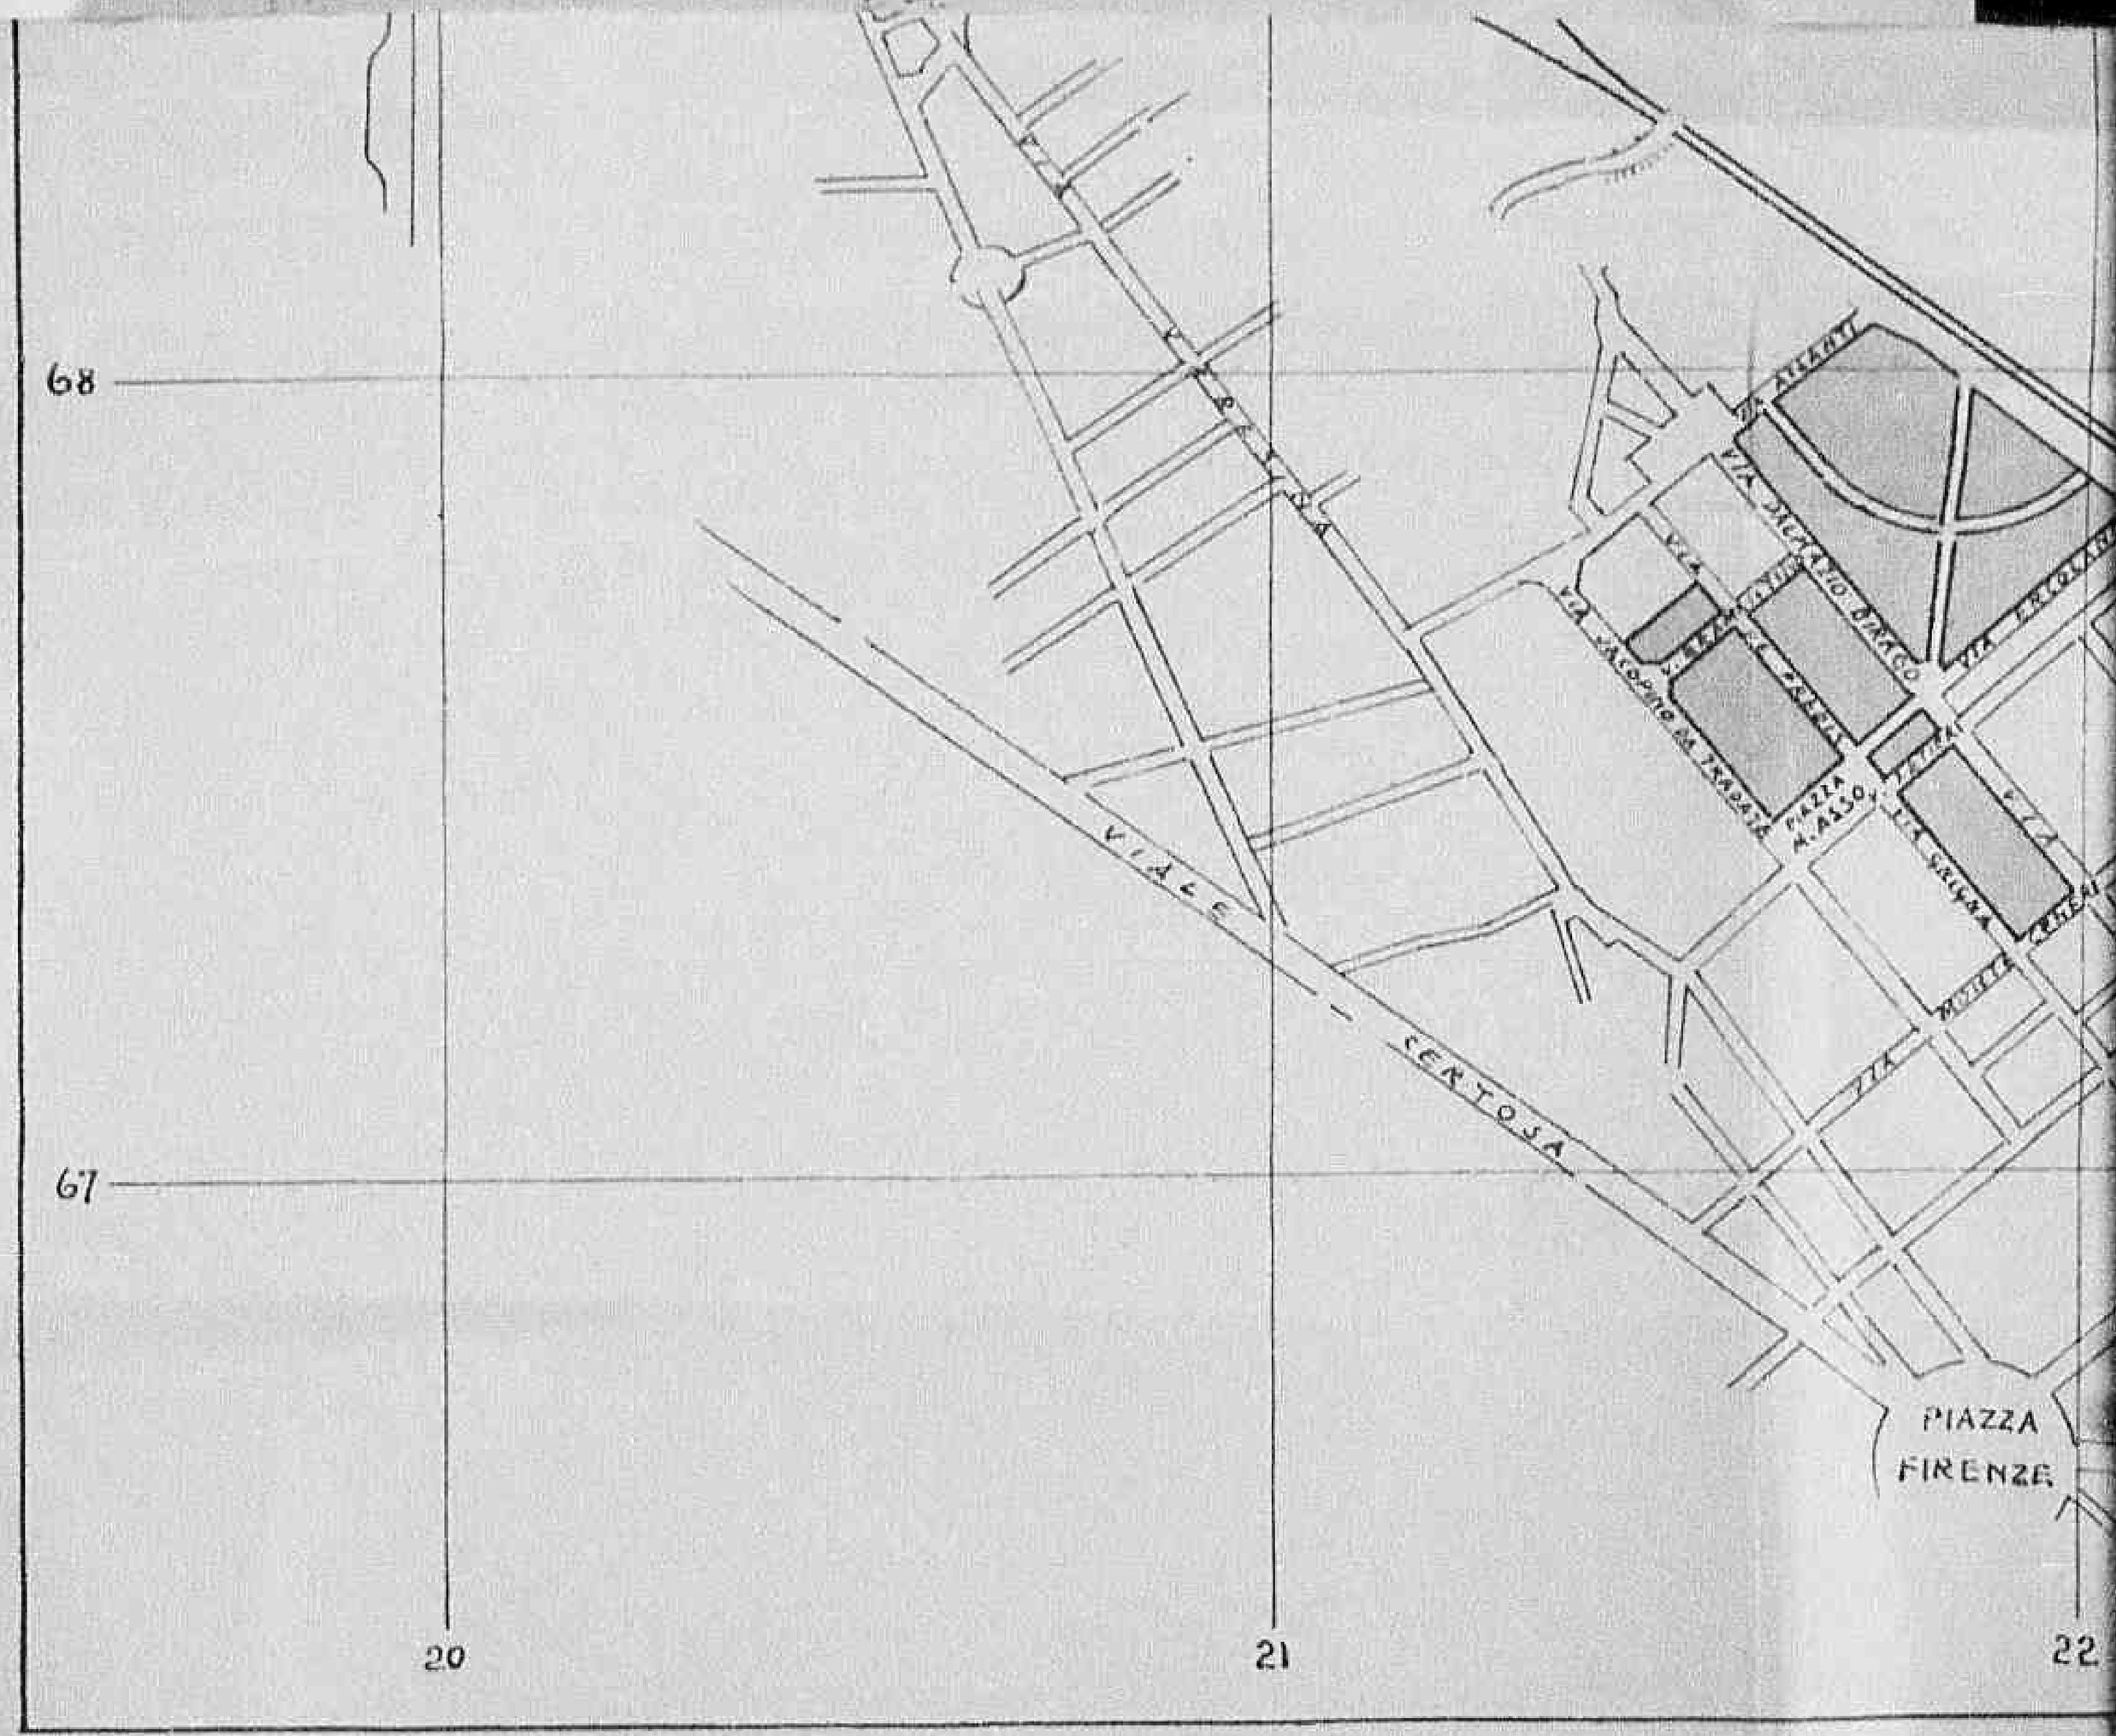

Declassified E.O. 12356 Section 3.3/NND No. 785019

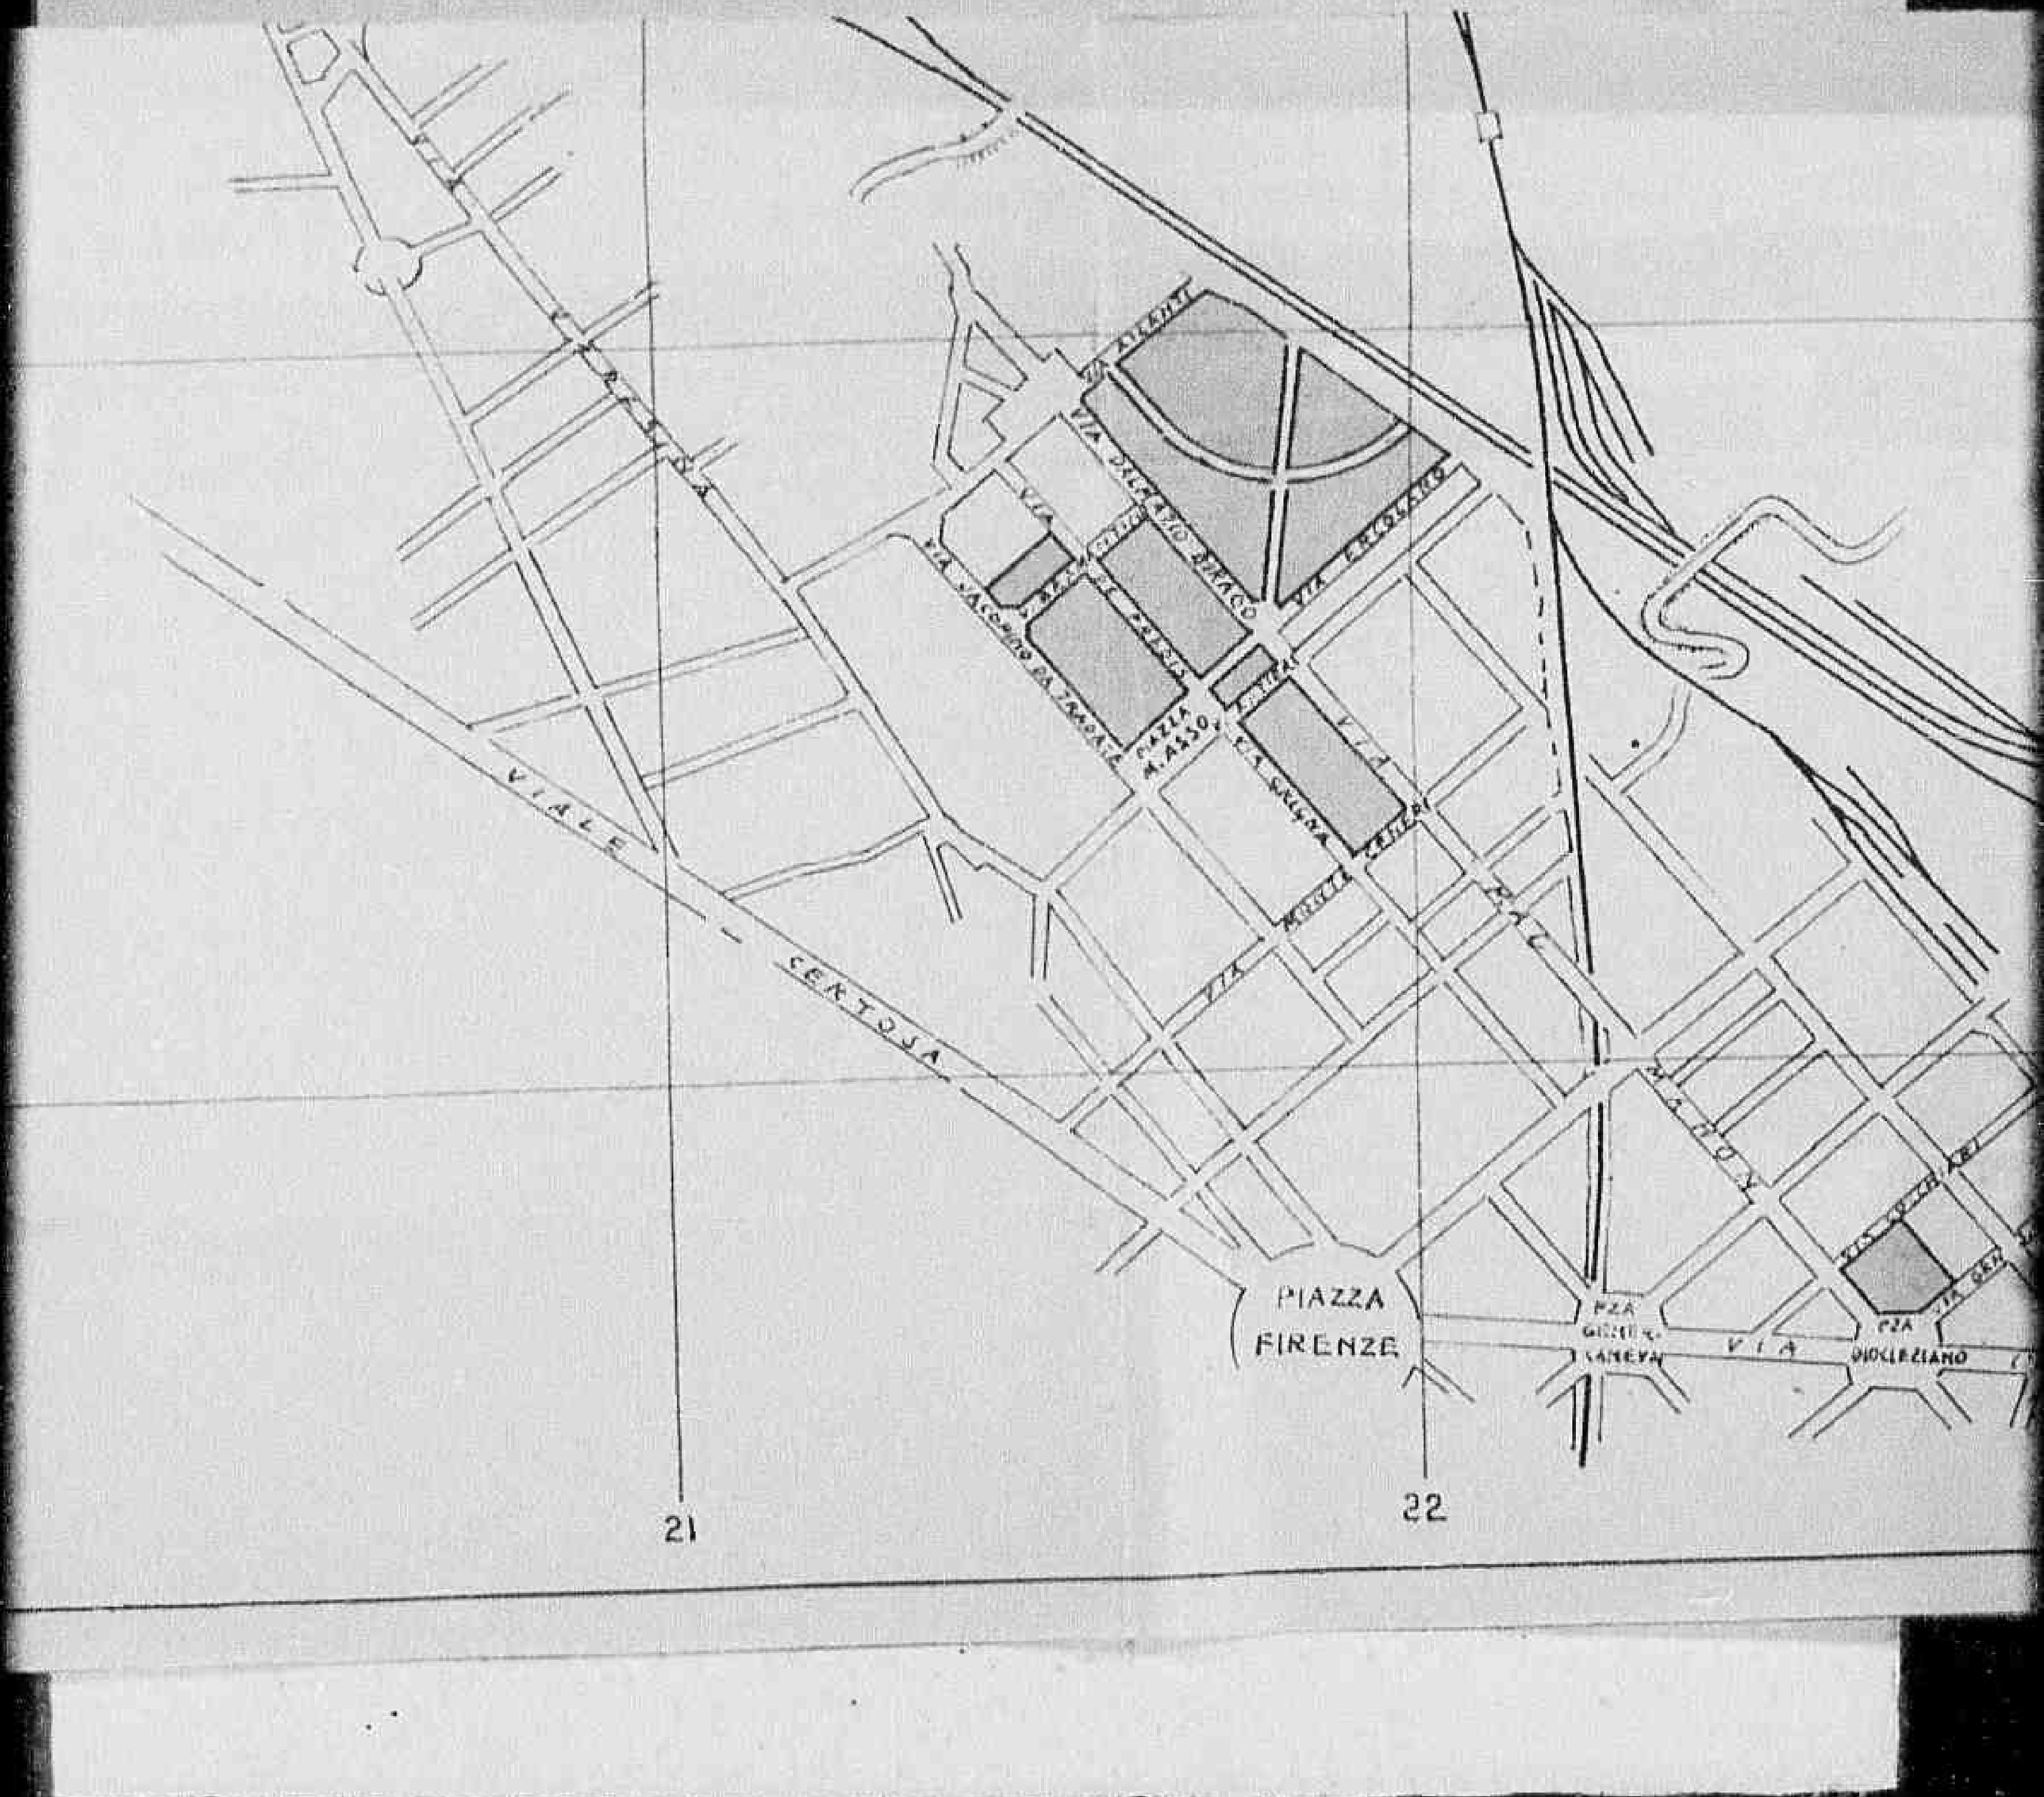

Declassified E.O. 12356 Section 3.3/NND No. 785014

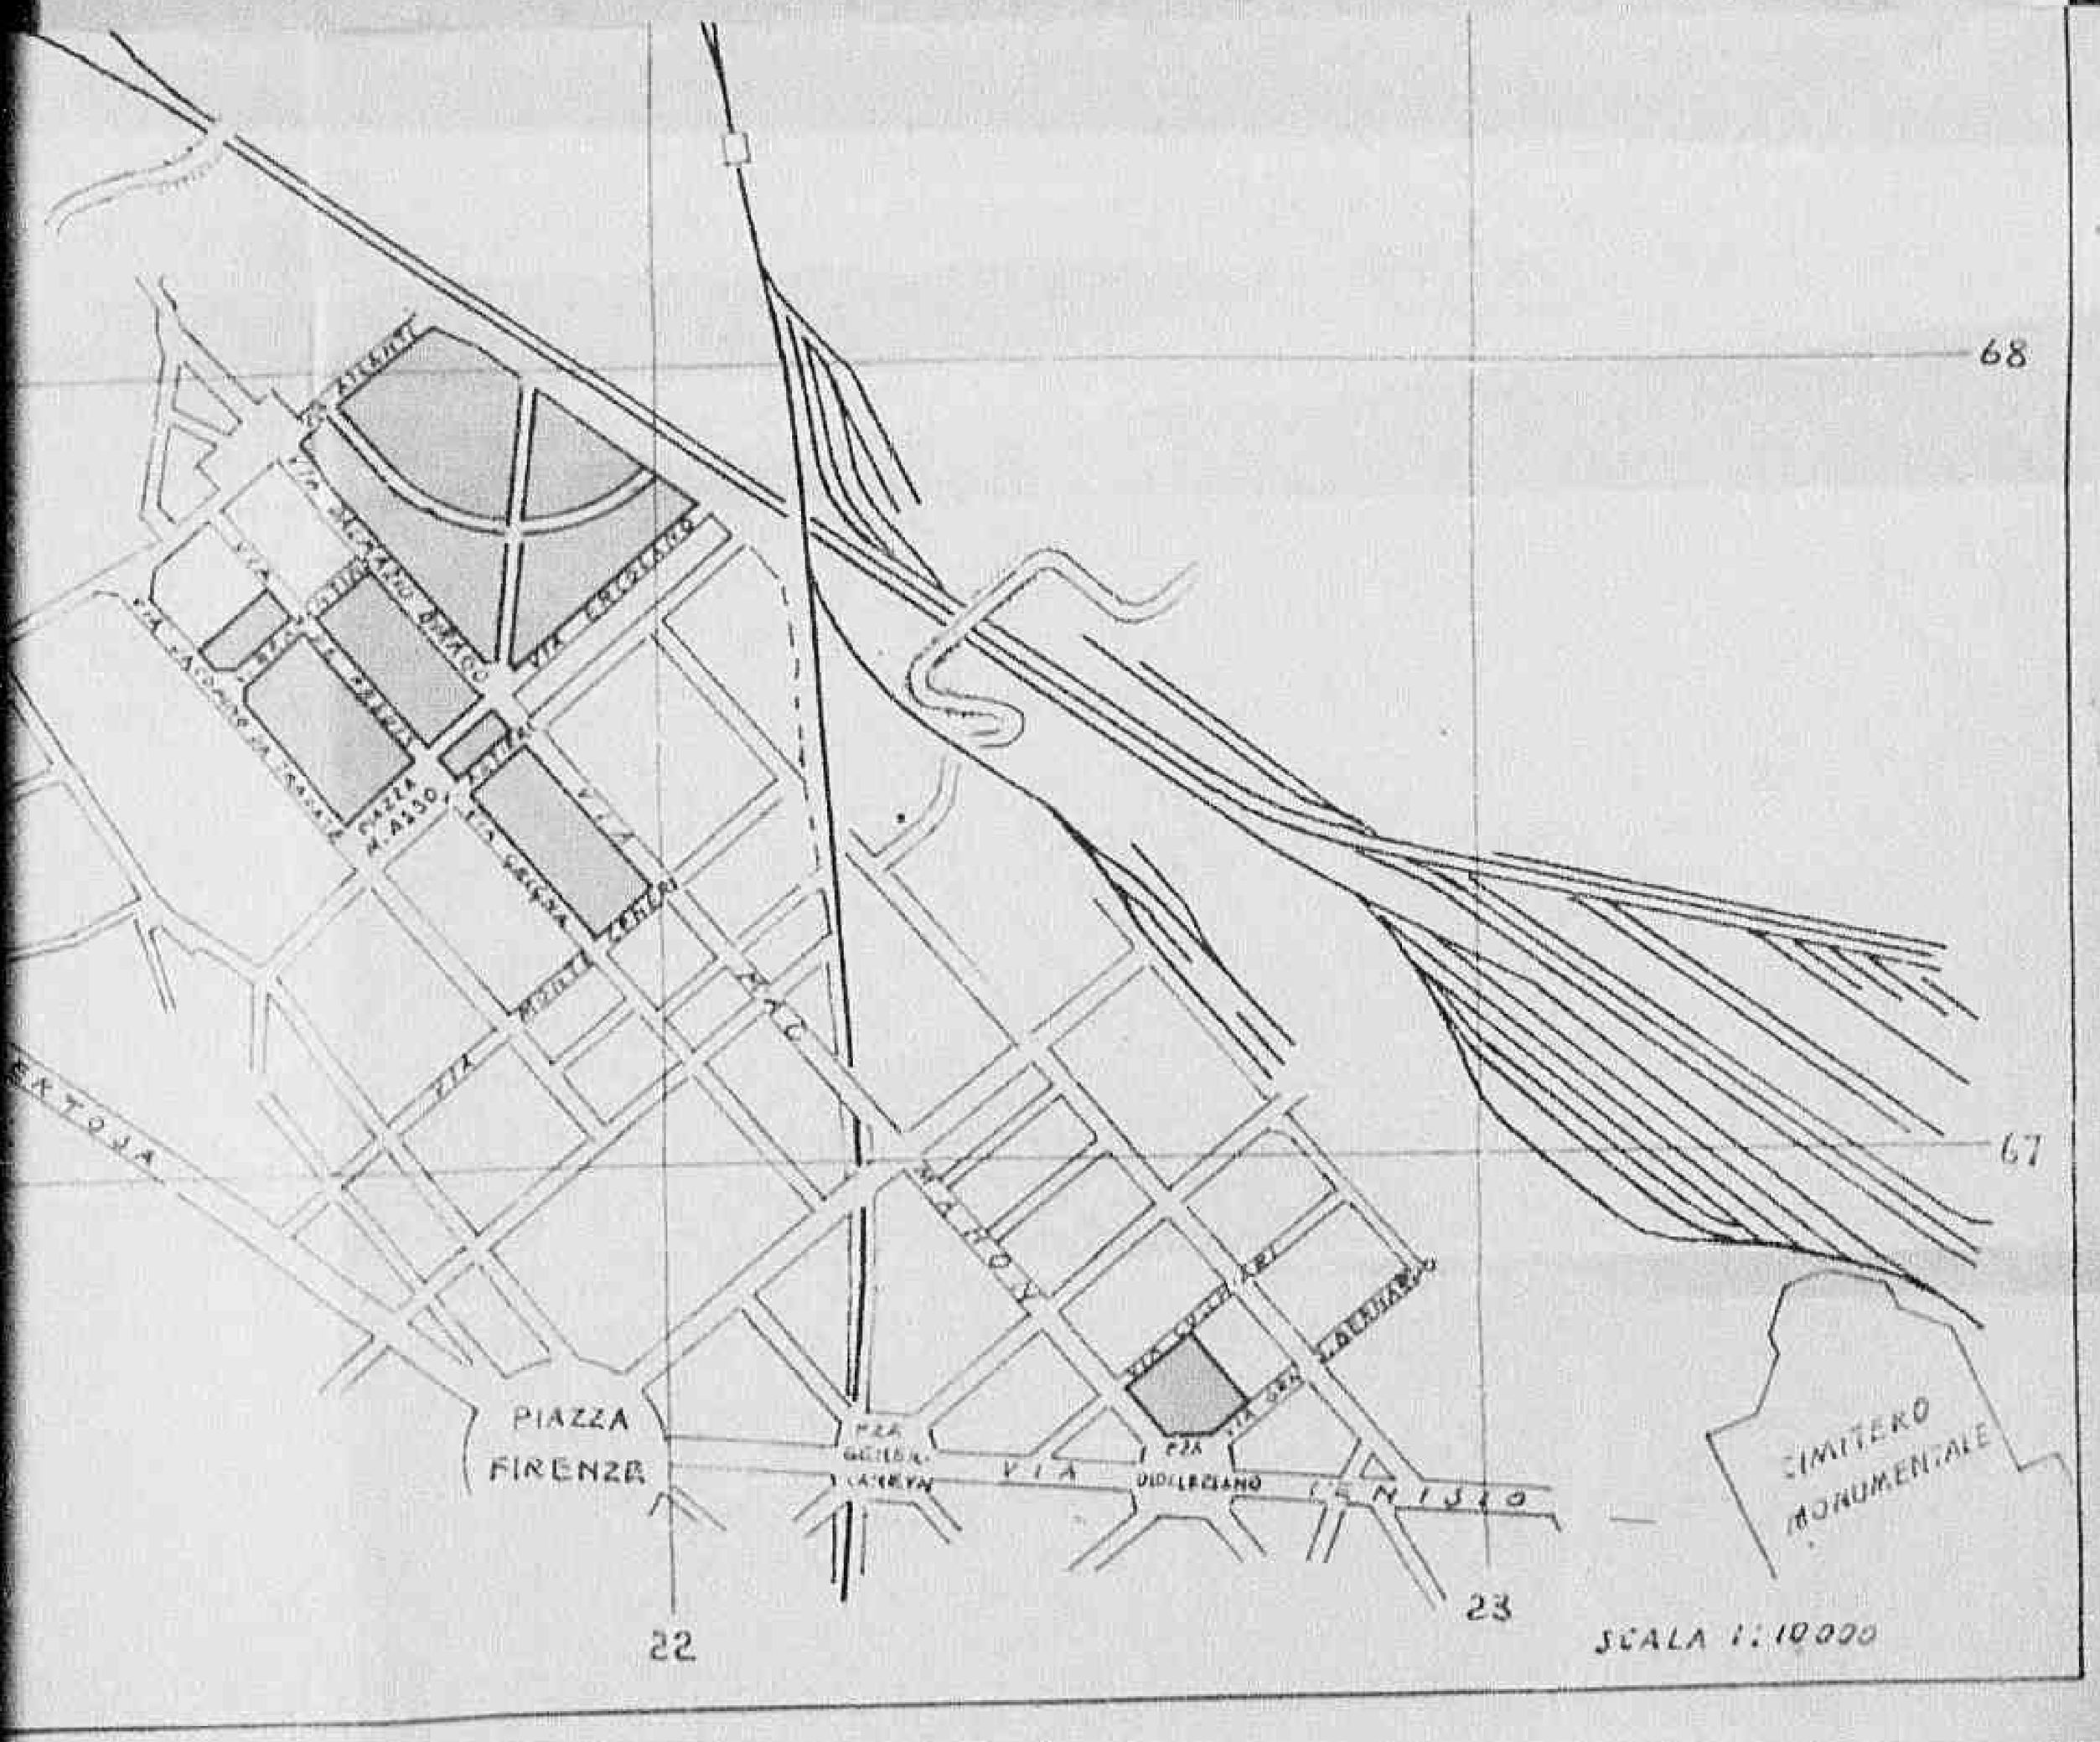
68
67
VIA CRISTOFORO
VIA CASILINA
VIA CASILINA
PIAZZA FIRENZE
VIA DEI LEGIANO
VIA CAMPANIA
VIA
VIA
V

FORM. A.C. 1
(Estimate Rev. - 7 June 44)

HEADQUARTERS
ALLIED COMMISSION
PUBLIC WORKS AND UTILITIES SUB-COMMISSION

M-1090

ESTIMATE OF WORK TO BE CARRIED OUT
Perizia lavori da eseguirsi

NOTE: This form to be filled in triplicate; one copy to be retained in Sub - Comm. H. Q., File, one to be returned to the Regional Engineer when approved, and one to be sent to the Minister of Public Works.
Questo modulo va fatto in triplice copia; una copia rimarrà al Quartier Generale della Sottocommissione, una sarà restituita all'Ingegnere Capo della Regione dopo l'approvazione ed una sarà inviata al Ministero dei Lavori Pubblici.

8 2

ESTIMATE - CAPITAL EXPENDITURE
Perizia **Costo**

Region LOMBARDIA

Province MANTOVA

(APPROVALS)
Approvazioni

1. (a) Building, Bridge, Road, Power Stn, Pumpig Stn etc and location
Fabbricato, ponte, strada, centrale elettrica, centrale idraulica etc, e località
Fabbricato alle stabilimento idrovoro ed opere connesse = Consorzio di Bonifica Roncocorrente

(b) By contract or direct labour
Per contratto o lavoro in economia
contratto

(c) Amount of approximate estimate
Ammontare della perizia
circ 3.000.000.==

(d) Urgency of project:
Urgenza del progetto
urgentissimo

(e) Probable time for completion
Data probabile per l'esecuzione
al più presto

(f) Special remarks
Note speciali
urgente rimessa in efficenza dell'impianto idraulico e casa per ricoverare il personale addetto all'esercizio e sorveglianza dell'impianto stesso.

2 **Certificates:**
Certificati

(a) Certified that the attached approximate estimate amounting to lire
Certifico che l'acclusa perizia ammontante a lire

has been prepared by me: it covers the full requirements of the project, and is reasonable in amount
è stata preparata da me; essa risponde a tutti i dati richiesti dal progetto e l'ammontare è ragionevole.

Italian Engineer / Ingegnere Italiano

Signature / Firma: Masotto Dr. Ing. Luigi - Luigi Masotto

Official designation / Designazione ufficiale: Direttore Consorzio di Bonifica Roncocorrente

Date, and place / Data e luogo: 3 AGO. 1945 Mantova

6702 (della perizia)

(b) I agree with the preceding certificate and recommend approval.
Date 29-6-45

Regional Engineer, or his representative.

VISTO: L'INGEGNERE CAPO (Regional Engineer)

GEN. O

Declassified E.O. 12356 Section 3.3/NND No. 785019

Works.
Pubblici.

ESTIMATE - CAPITAL EXPENDITURE

Perizia **Costo**

Region LOMBARDIA

Province MANTOVA

(APPROVALS)
Approvazioni

1. (a) Building, Bridge, Road, Power Stn, Pumpig Stn etc and location
Fabbricato, ponte, strada, centrale elettrica, centrale idraulica etc. e località
Fabbricato allo stabilimento idrovoro ed opere connesse = Consorzio di Bonifica Roncocorrente

(b) By contract or direct labour
Per contratto o lavoro in economia
contratto

(c) Amount of approximate estimate
Ammontare della perizia
lire 3.000.000.==

(d) Urgency of project:
Urgenza del progetto
urgentissimo

(e) Probable time for completion
Data probabile per l'esecuzione
al più presto

(f) Special remarks
Note speciali
urgente rimessa in efficenza dell'impianto idraulico e casa per ricoverare il personale addetto all'esercizio e sorveglianza dell'impianto stesso .

2 **Certificates:**
Certificati

(a) Certified that the attached approximate estimate amounting to lire
Certifico che l'acclusa perizia ammontante a lire

has been prepared by me: it covers the full requirements of the project, and is reasonable in amount
è stata preparata da me; essa risponde a tutti i dati richiesti dal progetto e l'ammontare è ragionevole.

Italian Engineer
Ingegnere Italiano

Signature Masotto Dr. Ing. Luigi - Luigi Masotto
Firma

Official designation Direttore Consorzio di Bonifica Roncocorrente
Designazione ufficiale

Date, and place 3 AGO. 1945 Mantova
Data e luogo

6702
(della perizia)

(b) I agree with the preceding certificate and recommend approval.
Czarzalick Col Date 29-6-45
Regional Engineer, or ihs representative.

VISTO: L'INGEGNERE CAPO
(Ing. Luigi Masotto)

2 **Approved.** ~~(Highway Fund)~~
(Other fund) Wm. Hyland Myers R. Dyar 30/8/45
for - Chief, Public Works, Div. P. W. & U. Sub-Comm. A. C.

3 **Approved.** E. J. Ristedt
(A) Director Public Works and Utilities, Sub-Commission A. C.

E. J. RISTEDT, Colonel, C. E. 30 AUG 1945

Tip. L'Artistica - Mantova 6-1945 - c. 1000

Declassified E.O. 12356 Section 3.3/NND No. 785019

Form A C 1
(Estimate Rev - 7 June 44)
50-20

HEADQUARTERS
ALLIED COMMISSION
Public Works and Utilities Sub-Commission
APO 394

M-2089

ESTIMATE OF WORKS TO BE CARRIED OUT
Perizia lavori da eseguirsi

NOTE: This form to be filled in triplicate: one copy to be retained in Sub-Commission H.Q. File, one to be returned to the Regional Engineer when approved, and one to be sent to the Minister of Public Works.
Questo modulo va fatto in triplice copia: una copia rimarrà al Q. G. della sottocommissione, una sarà restituita all'Ingegnere Capo della Regione dopo l'approvazione ed una sarà inviata al Ministero dei Lavori Pubblici

8 F

ESTIMATE - CAPITAL EXPENDITURE
Perizia **Costo**

Region Lombardia

Province SONDRIO

(APPROVALS)
Approvazioni

1. - (a) Building, Bridge, Road, Pawer Stn, Pumping Stn etc and location
Fabbricato, Ponte, Strada, Centrale Elettrica, Centrale Idraulica ecc., località — Edifici demaniali della Provincia di Sondrio

(b) By contract or direct labour
Per contratto o lavoro in economia — In economia mediante cottimo fiduciario =

(c) Amount of approximate estimate
Ammontare della perizia — £. 1.000.000,00

(d) Urgency of project
Urgenza del progetto — di

(e) Probable time for completion
Data probabile per l'esecuzione — 30/6/1946

(f) Special remarks
Note speciali — Riparazione danni bellici edifici demaniali

2. - Certificates
Certificati

(a) Certified that the attached approximate estimate amounting to lire 1.000.000,00
Certifico che l'acclusa perizia ammontante a lire

has been prepared by me; it covers the full requirements of the project and is reasonable in amount
è stata preparata da me; essa risponde a tutti i dati richiesti dal progetto e l'ammontare è ragionevole

Italian Engineer
Ingegnere Italiano

Signature (Dott. Ing. Luigi Cantù)
Firma

Official designation Ingegnere Capo Genio Civile
Designazione ufficiale

Date and place SONDRIO, li 20 AGO. 1945
Data e luogo

6701

(b) I agree with the preceding certificate and recommend approval

Declassified E.O. 12356 Section 3.3/NND No. 785019

Perizia Costo

Region Lombardie

Province Sondrio

(APPROVALS)

Approvazioni

1. - (a) Building, Bridge, Road, Pawer Stn. Pumping Stn etc and location Edifici comunali della Provincia di Sondrio
Fabbricato, Ponte, Strada, Centrale Elettrica, Centrale Idraulica ecc. località

(b) By contract or direct labour In economia mediante cottimo fiduciario
Per contratto o lavoro in economia

(c) Amount of approximate estimate £. 1.960.000,00
Ammontare della perizia

(d) Urgency of project
Urgenza del progetto

(e) Probable time for completion 20/6/1946
Data probabile per l'esecuzione

(f) Special remarks Riparazione danni bellici edifici comunali
Note speciali

2. - Certificates
Certificati

1a) Certified that the attached approximate estimate amounting to lire 1.960.000,00
Certifico che l'acclusa perizia ammontante a lire

has been prepared by me; it covers the full requirements of the project and is reasonable in amount.
è stata preparata da me: essa risponde a tutti i dati richiesti dal progetto e l'ammontare è ragionevole

Italian Engineer
Ingegnere Italiano

Signature Luigi Curtoni
Firma

Official designation Ingegnere Capo Genio Civile
Designazione ufficiale

Date and place SONDRIO, li 20 AGO. 1945
Data e luogo

6701

(b) I agree with the preceding certificate and recommend approval

Capt Bolrick Col Date 28-8-45

Regional Engineer, or his representative

3. - APPROVED


~~(Highway Fund)~~
(Other Funds) M.W. Hyland maj GR. 30/8/45
for - Chief, Public Works Div. C.P.W. & U. Sub-Comm. A.C.

4 - APPROVED

E. J. Ristedt. E. J. RISTEDT, 30 AUG 1945
Colonel, C. E.
AI Director Public Works and Utilities Sub-Commission A.C.

Declassified E.O. 12356 Section 3.3/NND No. 785019

Declassified E.O. 12356 Section 3.3/NND No.

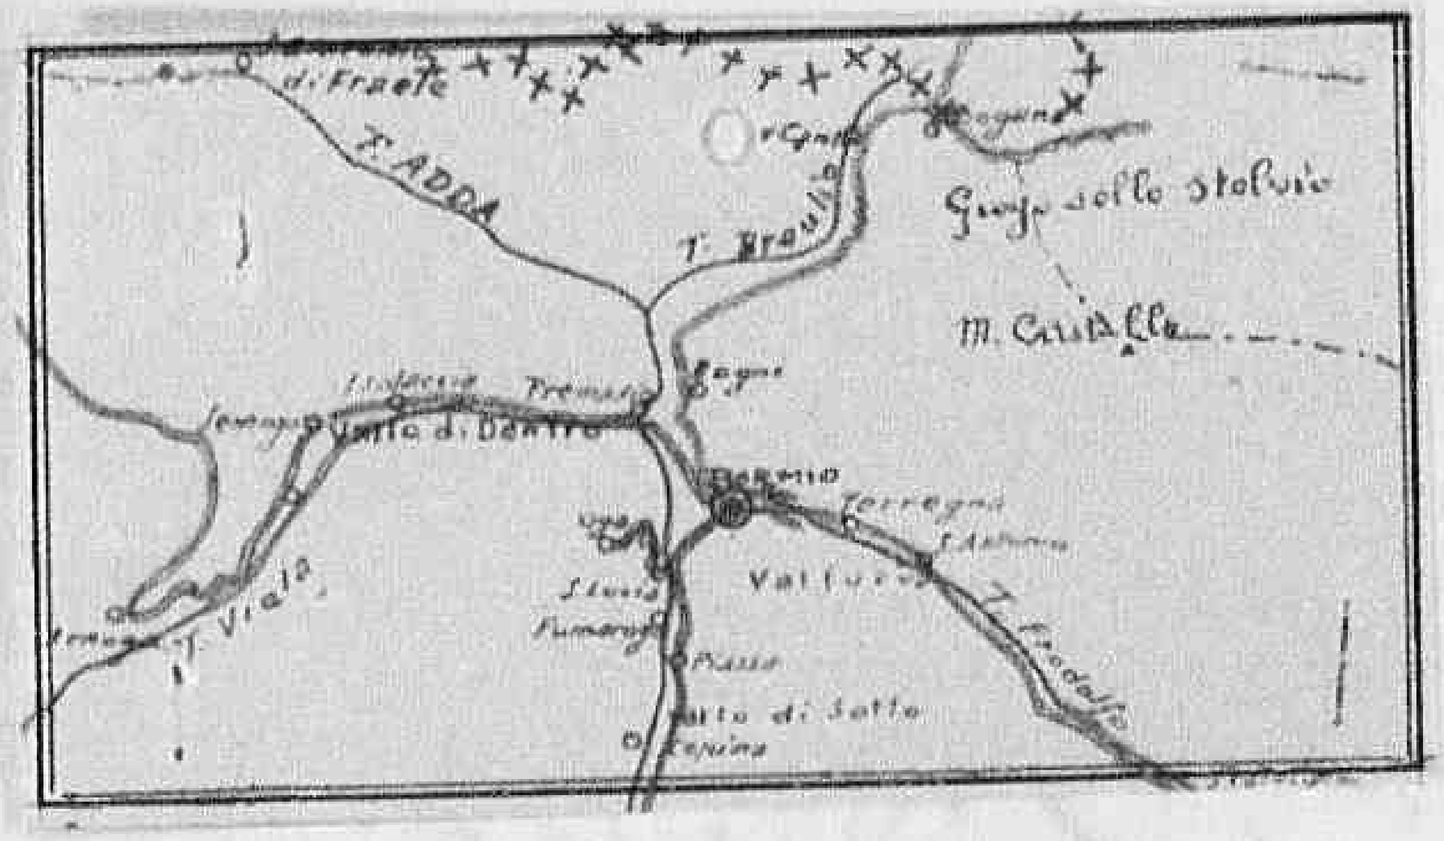

Form A C I
(Estimate Rev - 7 June 44)

50-20

HEADQUARTERS
ALLIED COMMISSION
Public Works and Utilities Sub-Commission
APO 394

ESTIMATE OF WORKS TO BE CARRIED OUT
Perizia lavori da eseguirsi

PM-7088

NOTE: This form to be filled in triplicate : one copy to be retained in Sub-Commission H.Q. File, one to be returned to the Regional Engineer when approved, and one to be sent to the Minister of Public Works.
Questo modulo va fatto in triplice copia: una copia rimarrà al Q.G. della sottocommissione, una sarà restituita all'Ingegnere Capo della Regione dopo l'approvazione ed una sarà inviata al Ministero dei Lavori Pubblici

80

ESTIMATE - CAPITAL EXPENDITURE
Perizia **Costo**

Region LOMBARDIA

Province SONDRIO

(APPROVALS)
Approvazioni

1. - (a) Building, Bridge, Road, Power Stn, Pumping Stn etc and location Torrente Predolfo
Fabbricato, Ponte, Strada, Centrale Elettrica, Centrale Idraulica ecc, località

(b) By contract or direct labour in economia,in base a cottimo fiduciario
Per contratto o lavoro in economia

(c) Amount of approximate estimate L. 3.300.000,oo
Ammontare della perizia

(d) Urgency of project ei
Urgenza del progetto

(e) Probable time for completion Ottobre 1945
Data probabile per l'esecuzione

(f) Special remarks
Note speciali

2. - Certificates
Certificati

(a) Certified that the attached approximate estimate amounting to lire 3.300.000,oo
Certifico che l'acclusa perizia ammontante a lire

has been prepared by me; it covers the full requirements of the project and is reasonable in amount.
è stata preparata da me; essa risponde a tutti i dati richiesti dal progetto e l'ammontare è ragionevole

Italian Engineer / Ingegnere Italiano

Signature (Dott.Ing.LUIGI JESTER)
Firma

Official designation Ingegnere Capo Genio Civile
Designazione ufficiale

6700

Date and place SONDRIO 11 agosto 1945
Data e luogo

(b) I agree with the preceding certificate and recommend approval

Date 28-8-45

Declassified E.O. 12356 Section 3.3/NND No. 785019

Perizia

Region LOMBARDIA

Province SONDRIO

(APPROVALS)

Approvazioni

1. - (a) Building, Bridge, Road, Power Stn, Pumping Stn etc and location Torrente Frivolfo
Fabbricato, Ponte, Strada, Centrale Elettrica, Centrale Idraulica ecc., località

(b) By contract or direct labour in economia,in base a cottimo fiduciario
Per contratto o lavoro in economia

(c) Amount of approximate estimate L. 3.300.000,oo
Ammontare della perizia

(d) Urgency of project P1
Urgenza del progetto

(e) Probable time for completion Ottobre 1945
Data probabile per l'esecuzione

(f) Special remarks
Note speciali

2 - Certificates
Certificati

(a) Certified that the attached approximate estimate amounting to lire 3.300.000,oo
Certifico che l'acclusa perizia ammontante a lire

has been prepared by me; it covers the full requirements of the project and is reasonable in amount.
è stata preparata da me; essa risponde a tutti i dati richiesti dal progetto e l'ammontare è ragionevole

Italian Engineer / Ingegnere Italiano

Signature (Dott.Ing.LUIGI CUSTER)
Firma

Official designation Ingegnere Capo Genio Civile
Designazione ufficiale

Date and place SONDRIO 11 agosto 1945
Data e luogo

6700

(b) I agree with the preceding certificate and recommend approval

Date 28-8-45

Regional Engineer, or his representative

3. - APPROVED

~~(Highway Fund)~~
(Other Funds) W.W. Hyland Major R. 30/8/45
for - Chief, Public Works Dir. P. W. & U. Sub-Comm. A. C.

4 - APPROVED

E. J. RISTEDT, 30 AUG 1945
E. J. Ristedt - Colonel, C. E.
Al Director Public Works and Utilities Sub-Commission A. C.

Declassified E.O. 12356 Sec. 3.3/NND No. 785019

Form A C 1
(Estimate Rev - 7 June 44)

So-27

HEADQUARTERS
ALLIED COMMISSION
Public Works and Utilities Sub-Commission
APO 394

ESTIMATE OF WORKS TO BE CARRIED OUT
Perizia lavori da eseguirsi

19-2087

NOTE: This form to be filled in triplicate: one copy to be retained in Sub-Commission H.Q. File, one to be
Questo modulo va fatto in triplice copia: una copia rimarrà al Q. G. della sottocommissione, una sarà restituita
returned to the Regional Engineer when approved, and one to be sent to the Minister of Public Works.
all'Ingegnere Capo della Regione dopo l'approvazione ed una sarà inviata al Ministero dei Lavori Pubblici.

79

ESTIMATE - CAPITAL EXPENDITURE
Perizia Costo

Region Lombardia

Province S o n d r i o

(APPROVALS)
Approvazioni

1. - (a) Building, Bridge, Road, Power Stn, Pumping Stn etc and location: Riparazione danni di guerra
Fabbricato, Ponte, Strada, Centrale Elettrica, Centrale Idraulica ecc, località

(b) By contract or direct labour: In economia, a base di cottimo fiduciario
Per contratto o lavoro in economia

(c) Amount of approximate estimate: L. 2.130.000,oo
Ammontare della perizia

(d) Urgency of project: urgente
Urgenza del progetto

(e) Probable time for completion: settembre - dicembre
Data probabile per l'esecuzione

(f) Special remarks: Ricostruzione edificio demaniale di CODERA, adibito a
Note speciali
Caserma per la Guardia di Finanza

2. - Certificates
Certificati

(a) Certified that the attached approximate estimate amounting to lire 2.130.000,oo
Certifico che l'acclusa perizia ammontante a lire

has been prepared by me; it covers the full requirements of the project and is reasonable in amount.
è stata preparata da me; essa risponde a tutti i dati richiesti dal progetto e l'ammontare è ragionevole.

Italian Engineer / Ingegnere Italiano

Signature / Firma: (Dott. L. CUSTER)

Official designation / Designazione ufficiale: Ingegnere Capo del Genio Civile

Date and place / Data e luogo: 20 agosto 1945 = SONDRIO

6599

(b) I agree with the preceding certificate and recommend approval

Declassified E.O. 12356 Section 3.3/NND No. 785019

ESTIMATE - CAPITAL EXPENDITURE

Perizia Costo

Region Lombardia

Province S o n d r i o

(APPROVALS)

Approvazioni

1. - (a) Building, Bridge, Road, Power Stn, Pumping Stn etc and location **Riparazione danni di guerra**
Fabbricato, Ponte, Strada, Centrale Elettrica, Centrale Idraulica ecc., località

(b) By contract or direct labour **In economia, a base di cottimo fiduciario**
Per contratto o lavoro in economia

(c) Amount of approximate estimate **L. 2.130.000,oo**
Ammontare della perizia

(d) Urgency of project **urgente**
Urgenza del progetto

(e) Probable time for completion **settembre - dicembre**
Data probabile per l'esecuzione

(f) Special remarks **Ricostruzione edificio demaniale di CODERA, adibito a**
Note speciali
Caserma per la Guardia di Finanza

2 - Certificates
Certificati

(a) Certified that the attached approximate estimate amounting to lire **2.130.000,oo**
Certifico che l'acclusa perizia ammontante a lire
has been prepared by me: it covers the full requirements of the project and is reasonable in amount.
è stata preparata da me; essa risponde a tutti i dati richiesti dal progetto e l'ammontare è ragionevole.

Italian Engineer / Ingegnere Italiano

Signature / Firma **(Dott. D. CUSTER)** Luigi Custer

Official designation / Designazione ufficiale **Ingegnere Capo del Genio Civile**

Date and place / Data e luogo **28 agosto 1945 = SONDRIO**

6699

(b) I agree with the preceding certificate and recommend approval

Lt Col Bolick Col Date 28-8-45

Regional Engineer, or his representative

3. - APPROVED

~~(Highway Fund)~~
(Other Funds) W. W. Byland Maj SR 30/8/45
for - Chief, Public Works Div. P.W. & U. Sub-Comm. A.C.

4 - APPROVED E. J. Ristedt E. J. RISTEDT, 30 AUG 1945
Colonel, C.E.
AI Director Public Works and Utilities Sub-Commission A.C.

Declassified E.O. 12356 Section 3.3/NND No. 785019

ALLEGATO N° 6

FORM A C 1
(Estimate Ref. - 7 June 44)

HEADQUARTERS

ALLIED COMMISSION

PUBLIC WORKS AND UTILITIES SUB-COMMISSION

ESTIMATE OF WORK TO BE CARRIED OUT
Perizia lavori da eseguirsi

M-2086

NOTE: This form to be filled in triplicate; one copy to be retained in Sub-Comm. H. Q., File, one to be returned to the Regional Engineer when approved, and one to be sent to the Minister of Public Works.
Questo modulo va fatto in triplice copia: una copia rimarrà al Quartiere Generale della Sottocommissione, una sarà restituita all'Ingegnere Capo della Regione dopo l'approvazione ed una sarà inviata al Ministero dei Lavori Pubblici

78

ESTIMATE - CAPITAL EXPENDITURE
Perizia Costo 1'400'000 Region LOMBARDIA

(APPROVALS)
Approvazioni Province MILANO

1. (a) Building, Bridge, Road, Power Stn. Pumping Stn etc. and location — Argine destro Adda
Fabbricato, ponte, strada, centrale elettrica, centrale idraulica etc. e località

(b) By contract or direct labour — Per contratto.
Per contratto o lavoro in economia

(c) Amount of approximate estimate — L. 1'400'000.==
Ammontare della perizia

(d) Urgency of project: — Urgente
Urgenza del progetto

(e) Probable time for completion — Giorni 100
Data probabile per l'esecuzione

(f) Special remarks — Lavori per la chiusura crateri bombe a golena e campagna
Note speciali

argine destro del fiume Adda a valle ponte ferroviario di Pizzighettone.

2. **Certificates:**
Certificati

(a) Certified that the attached approximate estimate amounting to lire — 1'400'000.==
Certifico che l'acclusa perizia ammontante a lire

has been prepared by me; it covers the full requirements of the project, and is reasonable in amount
è stata preparata da me; essa risponde a tutti i dati richiesti dal progetto e l'ammontare è ragionevole.

Italian Engineer / Ingegnere Italiano

Signature / Firma

Official designation: INGEGNERE CAPO DEL GENIO CIVILE = MILANO =
Designazione ufficiale

Date, and place: MILANO, li 23 AGO 1945
Data e luogo

6698

OFFICIAL: Agree with the preceding certificate and recommend approval.

Date 27 AGO. 1945.

PUBLIC WORKS & UTILITIES — OFFICIAL

Declassified E.O. 12356 Section 3.3/NND No. 785019

ESTIMATE - CAPITAL EXPENDITURE

Perizia — Costo 1'400'000 — Region LOMBARDIA

(APPROVALS) — Province MILANO

Approvazioni

1. (a) Building, Bridge, Road, Power Stn, Pumping Stn etc and location **Argine destro Adda**
Fabbricato, ponte, strada, centrale elettrica, centrale idraulica etc e località

(b) By contract or direct labour **Per contratto.**
Per contratto o lavoro in economia

(c) Amount of approximate estimate **L. 1'400'000.==**
Ammontare della perizia

(d) Urgency of project: **Urgente**
Urgenza del progetto

(e) Probable time for completion **Giorni 100**
Data probabile per l'esecuzione

(f) Special remarks **Lavori per la chiusura crateri bombe a golena e campagna argine destro del fiume Adda a valle ponte ferroviario di Pizzighettone.**
Note speciali

2. **Certificates:**
Certificati

(a) Certified that the attached approximate estimate amounting to lire **1'400'000.==**
Certifico che l'acclusa perizia ammontante a lire

has been prepared by me; it covers the full requirements of the project, and is reasonable in amount
è stata preparata da me; essa risponde a tutti i dati richiesti dal progetto e l'ammontare è ragionevole.

Signature
Firma

Italian Engineer
Ingegnere Italiano

Official designation **INGEGNERE CAPO DEL GENIO CIVILE = MILANO =**
Designazione ufficiale

Date, and place **MILANO, li 23 AGO 1945**
Data e luogo

6698

OFFICIAL agree with the preceding certificate and recommend approval.

Date 27 AGO. 1945.

Regional Engineer, or his representative.

2. **Approved.** ~~(Highway Fund)~~


(Other funds) M. W. Hyland Maj SC. 29/8/45
for Chief Public Works Div. P. W. & U. Sub-Comm. A. C.

3. **Approved.** E. J. RISTEDT, Colonel, C. E. 30 AUG 1945
A/ Director Public Works and Utilities, Sub-Commission A. C.

PUBLIC WORKS & UTILITIES — OFFICIAL — ALLIED FORCE HQ

Declassified E.O. 12356 Section 3.3/NND No. 785019

Declassified E.O. 12356 Section 3.3/NND No. 785019

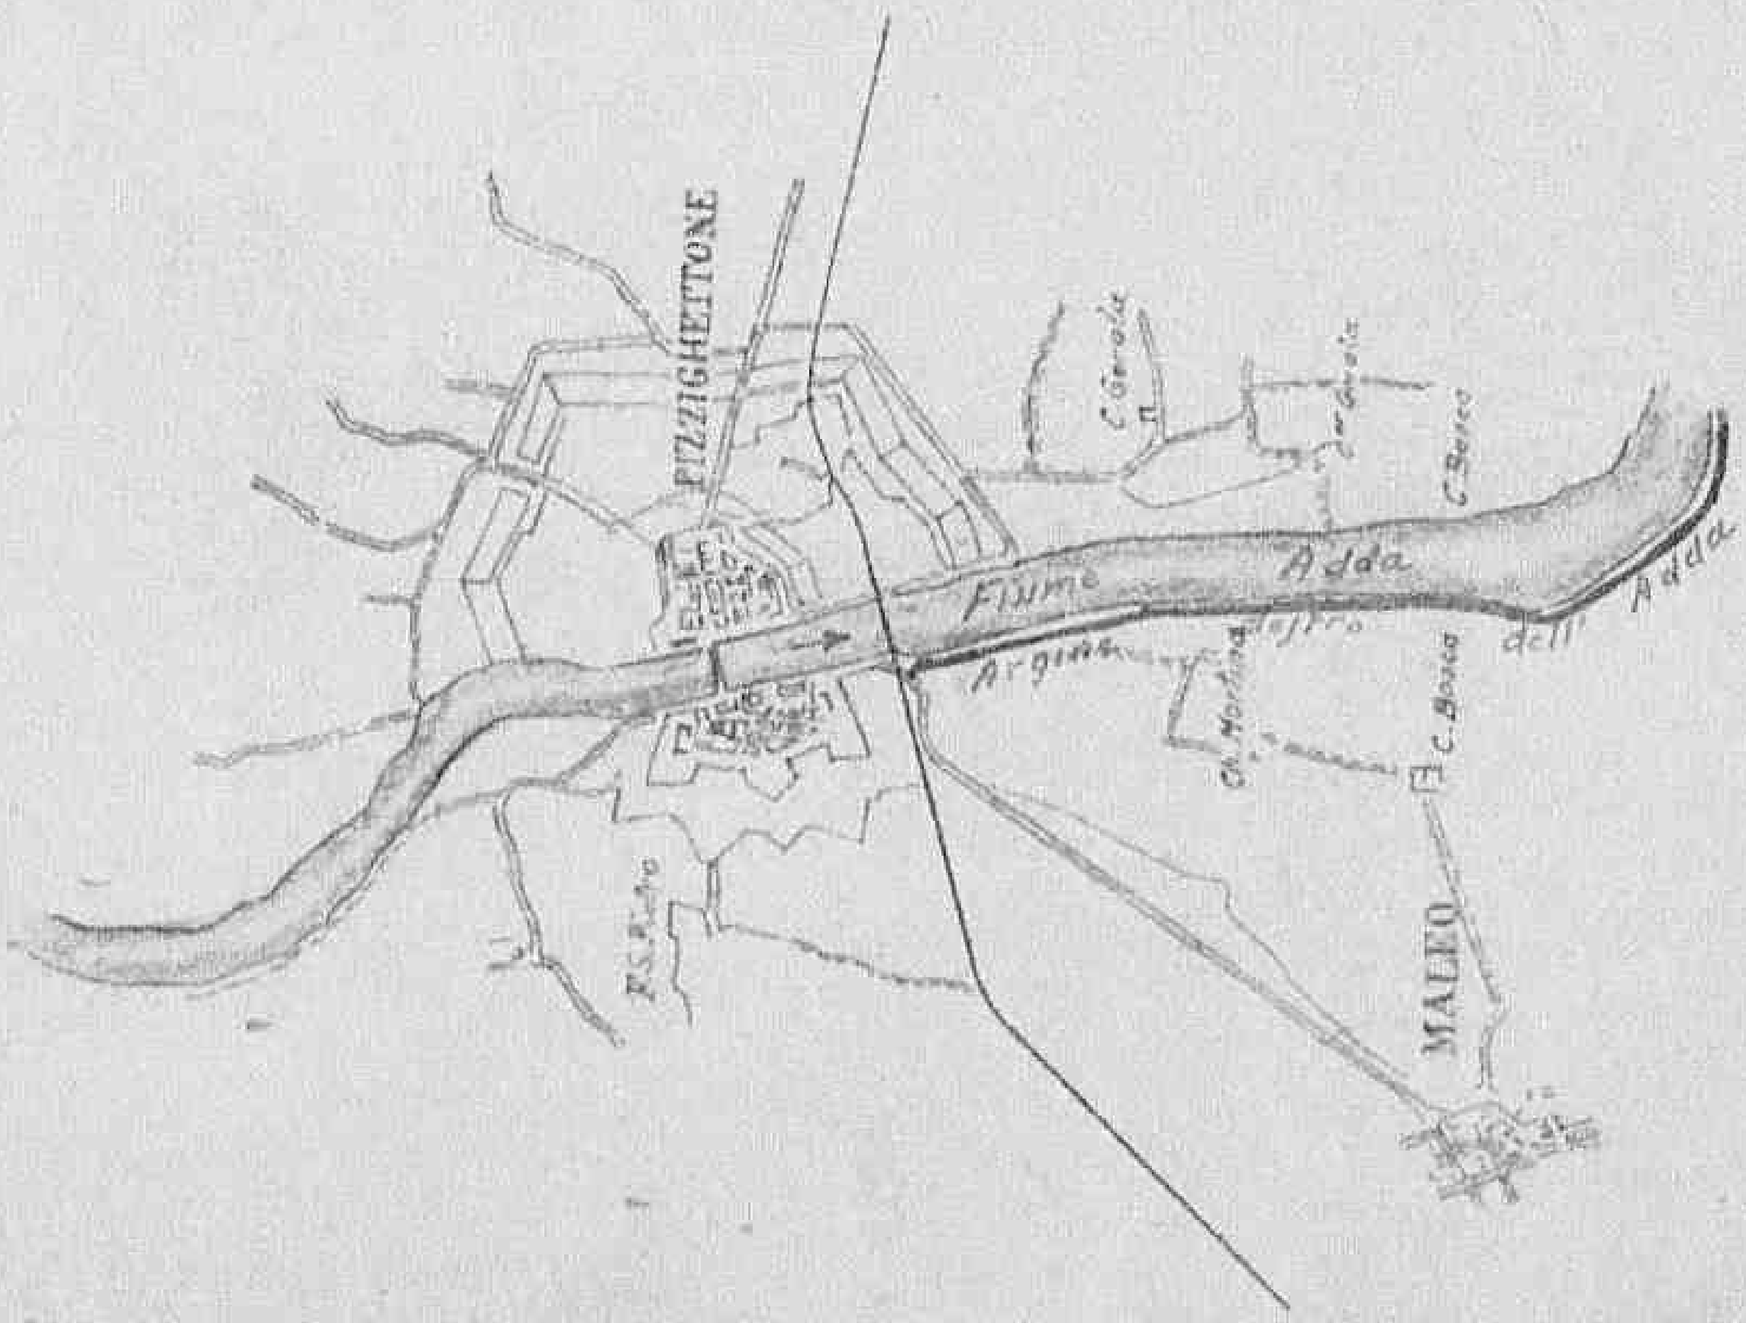

FORM A C-1
(Estimate Rev - 7 June 44)

HEADQUARTERS

ALLIED COMMISSION

PUBLIC WORKS AND UTILITIES SUB-COMMISSION

M-1005

ESTIMATE OF WORK TO BE CARRIED OUT
Perizia lavori da eseguirsi

NOTE: This form to be filled in triplicate; one copy to be retained in Sub-Comm. H. Q., File, one to be
Questo modulo va fatto in triplice copia; una copia rimarrà al Quartiere Generale della Sottocommissione, una
returned to the Regional Engineer when approved, and one to be sent to the Minister of Public Works.
sarà restituita all'Ingegnere Capo della Regione dopo l'approvazione ed una sarà inviata al Ministero dei Lavori Pubblici.

77

ESTIMATE - CAPITAL EXPENDITURE
Perizia **Costo**

Region LOMBARDIA

Province MILANO

(APPROVALS)
Approvazioni

1. *(a)* Building, ~~Bridge, Road, Power, Site, Pumping Sta etc.~~ and location PALAZZO UFFICI CIVILI DEL
Fabbricato, ~~ponte, strada, centrale elettrica, centrale idraulica etc.~~ e località STATO, VIA MANIN N° 27 MILA

(b) By contract or direct labour CONTRATTO
Per contratto o lavoro in economia

(c) Amount of approximate estimate 16.100.000,-- (SEDICIMILIONICENTOMILA)
Ammontare della perizia

(d) Urgency of project: TRATTASI DI FABBRICATO CHE OSPITA IMPORTANTI SERVIZI DELL
Urgenza del progetto INTENDENZA DI FINANZA;

(e) Probable time for completion TRE MESI
Data probabile per l'esecuzione

(f) Special remarks I LAVORI SONO STATI INSISTENTEMENTE SOLLECITATI ANCHE IN PA
Note speciali SATO E NEL FEBBRAIO 1945 LO STESSO MINISTERO DEI LL.PP., CO
RISULTA DALLE RELAZIONI CHE ACCOMPAGNANO LA PERIZIA, HA CHIESTO RAGGU
DAI IN MERITO NONCHÈ PREVENTIVO DI MASSIMA.

2. Certificates:
Certificati

(a) Certified that the attached approximate estimate amounting to lire 16.100.000,--
Certifico che l'acclusa perizia ammontante a lire

has been prepared by me; it covers the full requirements of the project, and is reasonable in amount
è stata preparata da me; essa risponde a tutti i dati richiesti dal progetto e l'ammontare è ragionevole.

Italian Engineer
Ingegnere Italiano

Signature
Firma

Official designation INGEGNERE CAPO DEL GENIO CIVILE DI MILANO
Designazione ufficiale

Date, and place 16 AGO 1945 MILANO
Data e luogo

Declassified E.O. 12356 Section 3.3/NND No. 785018

sarà restituita all'Ingegnere Capo della Regione dopo l'approvazione ed una sarà inviata al Ministero dei Lavori Pubblici.

77

ESTIMATE - CAPITAL EXPENDITURE
Perizia **Costo**

Region LOMBARDIA

Province MILANO

(APPROVALS)
Approvazioni

1. *(a)* Building, ~~Bridge, Road, Power, Sta, Pumping Sta etc.~~ and location PALAZZO UFFICI CIVILI DEL
Fabbricato, ~~ponte, strada, centrale elettrica, centrale idraulica etc.~~ e località STATO, VIA MANIN Nº 27 MILA

(b) By contract or direct labour CONTRATTO
Per contratto o lavoro in economia

(c) Amount of approximate estimate 16.100.000,-- (SEDICIMILIONICENTOMILA)
Ammontare della perizia

(d) Urgency of project: TRATTASI DI FABBRICATO CHE OSPITA IMPORTANTI SERVIZI DELL
Urgenza del progetto INTENDENZA DI FINANZA;

(e) Probable time for completion TRE MESI
Data probabile per l'esecuzione

(f) Special remarks: I LAVORI SONO STATI INSISTENTEMENTE SOLLECITATI ANCHE IN PA
Note speciali SATO E NEL FEBBRAIO 1945 LO STESSO MINISTERO DEI LL.PP., CO
RISULTA DALLE RELAZIONI CHE ACCOMPAGNANO LA PERIZIA, HA CHIESTO RAGGU
GLI IN MERITO NONCHÈ PREVENTIVO DI MASSIMA.

2. Certificates:
Certificati

(a) Certified that the attached approximate estimate amounting to lire 16.100.000,--
Certifico che l'acclusa perizia ammontante a lire

has been prepared by me; it covers the full requirements of the project, and is reasonable in amount
è stata preparata da me; essa risponde a tutti i dati richiesti dal progetto e l'ammontare è ragionevole.

Italian Engineer / Ingegnere Italiano
Signature / Firma
Official designation / Designazione ufficiale: INGEGNERE CAPO DEL GENIO CIVILE DI MILANO
Date, and place / Data e luogo: 18 AGO 1945 MILANO

(b) I agree with the preceding certificate and recommend approval.


Lt Col Patrick Col Date 28-8-45
Regional Engineer, or his representative.

3. Approved. ~~(Highway Fund)~~
(Other funds) M. W. Hyland MGSR. 30/8/45
for Chief, Public Works Div. P. W. & U. Sub Comm. A. C.

4. Approved. E. J. Ristedt E. J. RISTEDT, 30 AUG 1945
for Director Public Works and Utilities Sub-Commission A. C.

Declassified E.O. 12356 Section 3.3/NND No. 785018

Declassified E.O. 12356 Section 3.3/NND No. 785019

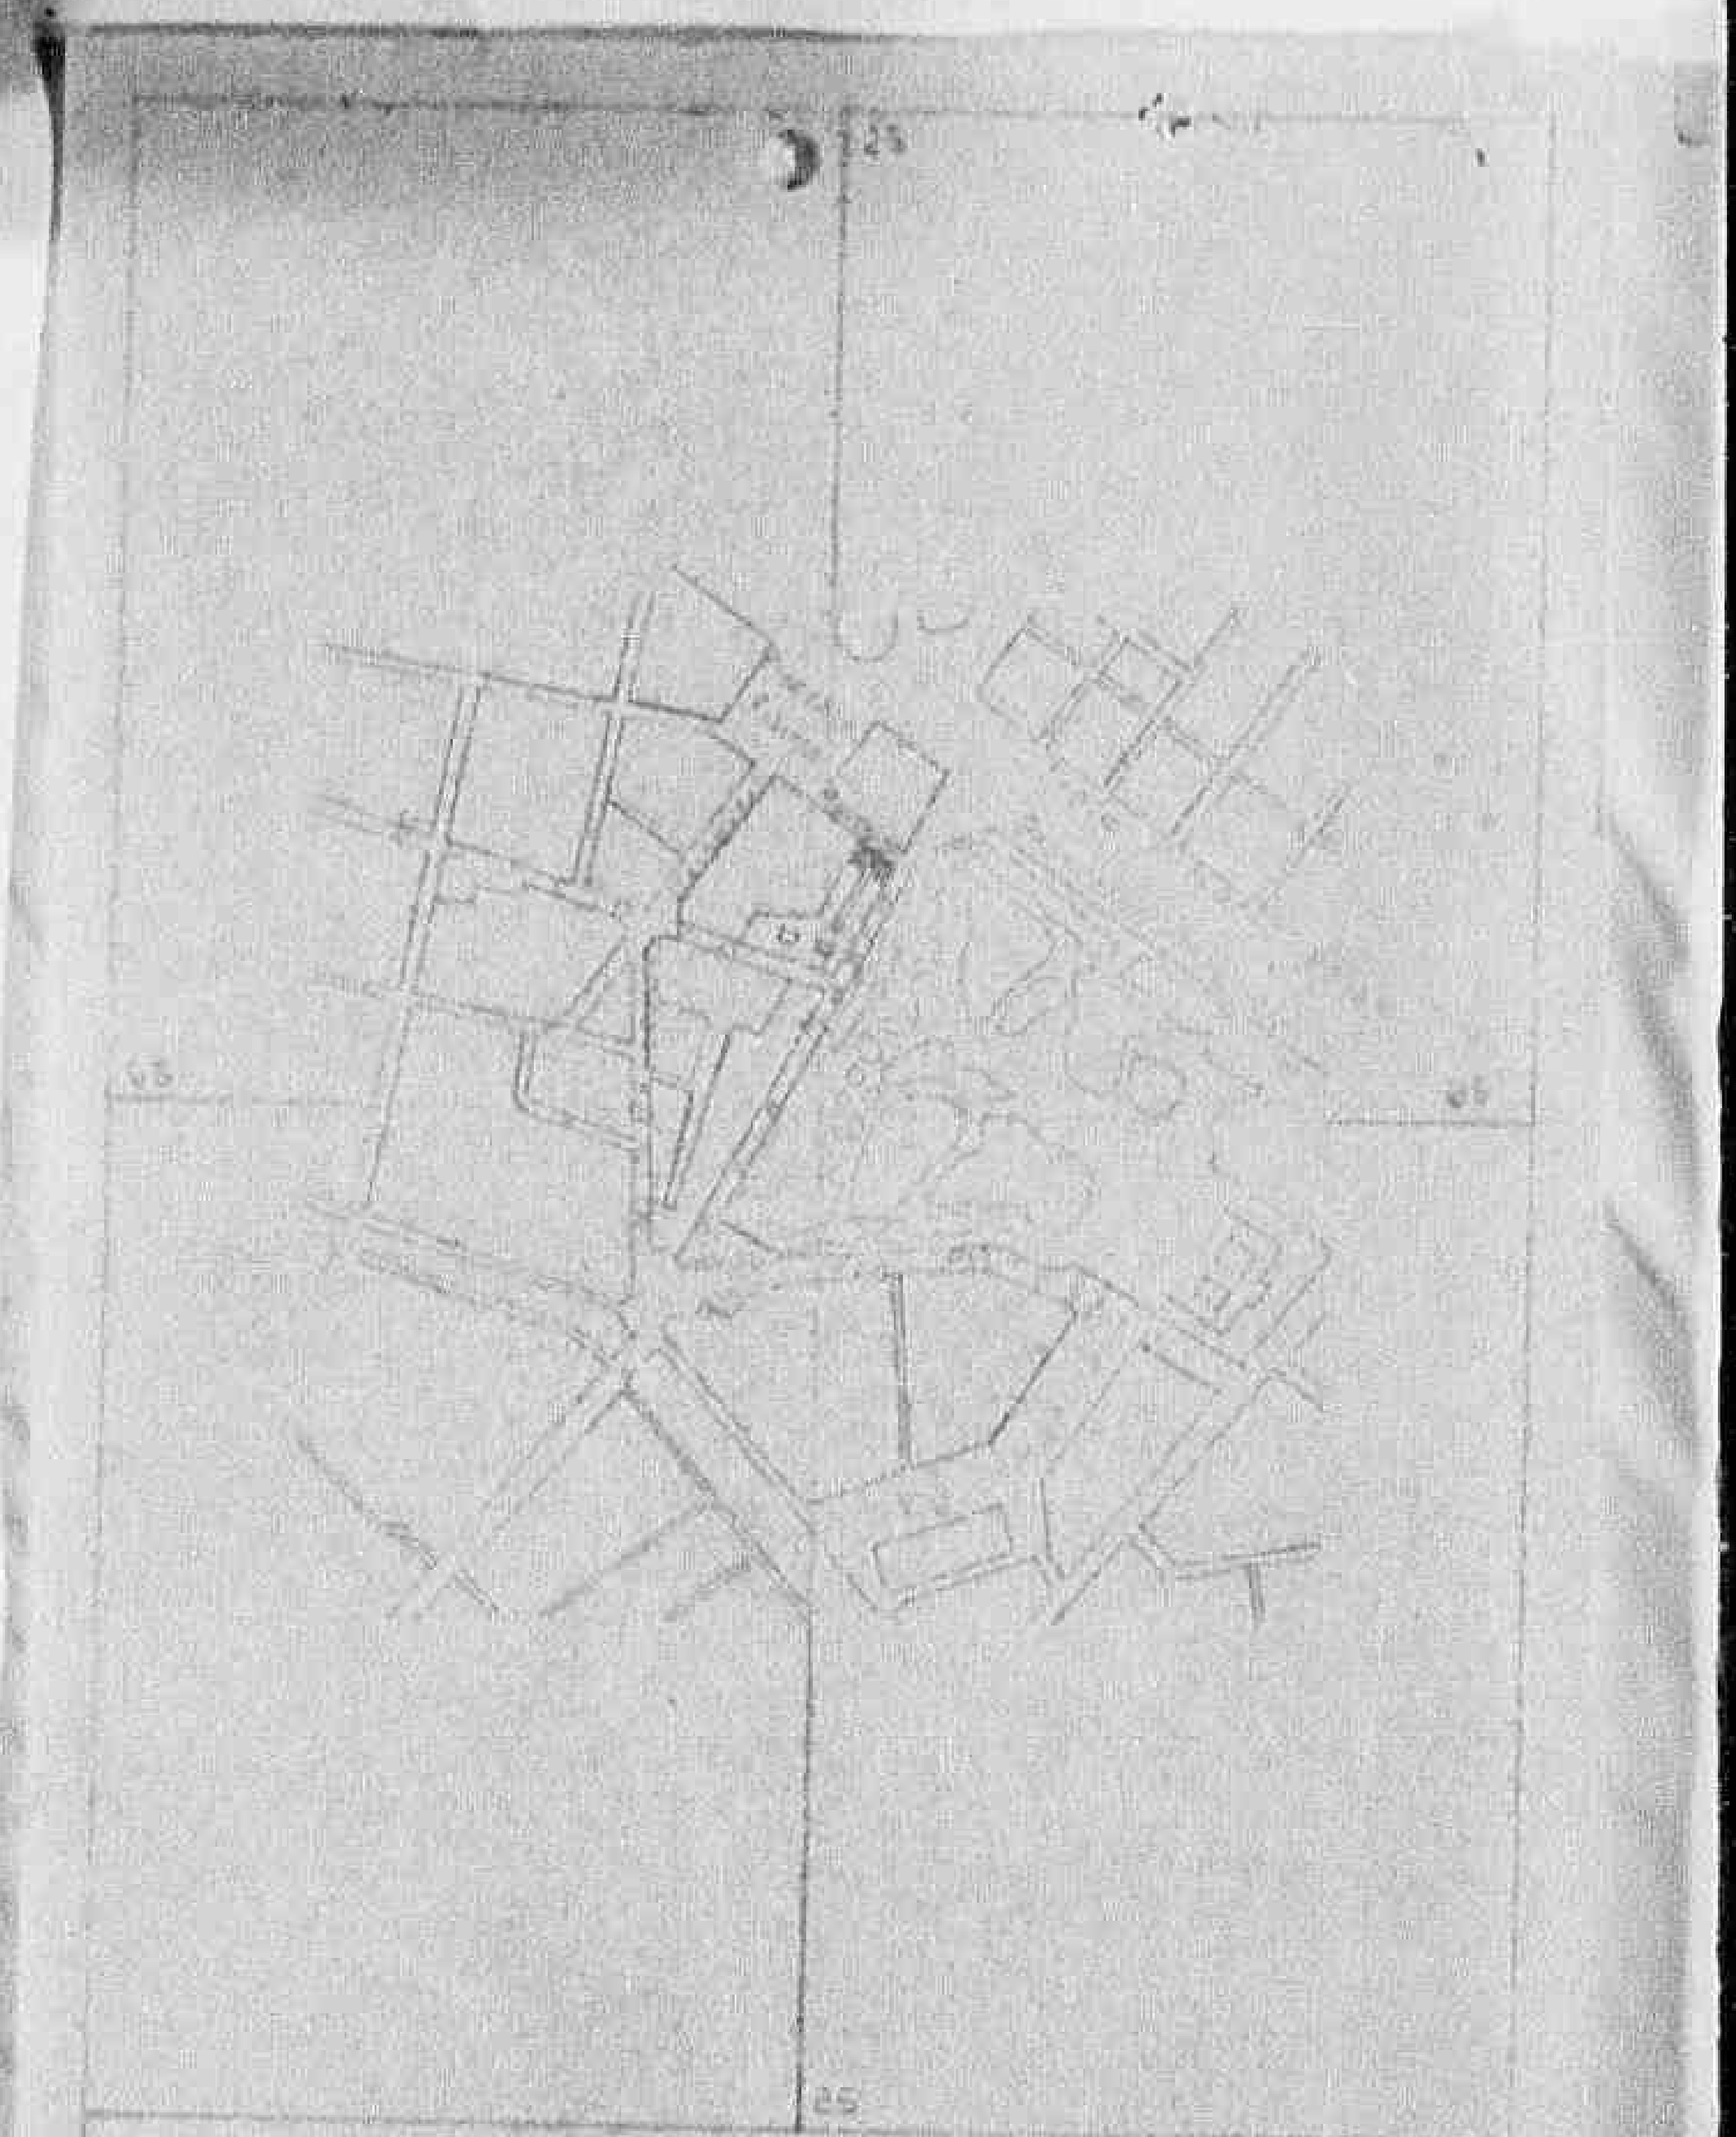

FORM A C-1
(Estimate Rev - 7 June 44)

HEADQUARTERS

ALLIED COMMISSION

PUBLIC WORKS AND UTILITIES SUB-COMMISSION

M-2084

ESTIMATE OF WORK TO BE CARRIED OUT
Perizia lavori da eseguirsi

NOTE: This form to be filled in triplicate; one copy to be retained in Sub-Comm. H. Q., File, one to be returned to the Regional Engineer when approved, and one to be sent to the Minister of Public Works.
Questo modulo va fatto in triplice copia; una copia rimarrà al Quartiere Generale della Sottocommissione, una sarà restituita all'Ingegnere Capo della Regione dopo l'approvazione ed una sarà inviata al Ministero dei Lavori Pubblici.

76

ESTIMATE - CAPITAL EXPENDITURE
Perizia **Costo**

Region LOMBARDIA

Province MILANO

(APPROVALS)
Approvazioni

1. *(a)* Building, Bridge, Road, Power, Stn, Pumping Stn etc. and location
Fabbricato, ponte, strada, centrale elettrica, centrale idraulica etc. e località PALAZZO DI GIUSTIZIA corso di Porta Vittoria

(b) By contract or direct labour
Per contratto o lavoro in economia per contratto separati per le opere da vetraio, tapparellista, costruttori in ferro, capomastro.

(c) Amount of approximate estimate L. 10.500.000.=
Ammontare della perizia

(d) Urgency of project: Urgente
Urgenza del progetto

(e) Probable time for completion Duecentoquaranta giorni
Data probabile per l'esecuzione

(f) Special remarks ====
Note speciali

2. Certificates:
Certificati

(a) Certified that the attached approximate estimate amounting to lire
Certifico che l'acclusa perizia ammontante a lire

has been prepared by me; it covers the full requirements of the project, and is reasonable in amount
è stata preparata da me; essa risponde a tutti i dati richiesti dal progetto e l'ammontare è ragionevole.

Italian Engineer / Ingegnere Italiano
Signature / Firma
Official designation / Designazione ufficiale
Date, and place / Data e luogo

(Ingegnere Capo del Genio ...)

20 AGO. 1945
23 AGO 1945

669

(b) I agree with the preceding certificate and recommend approval.

Declassified E.O. 12356 Section 3.3/NND No. 785019

NOTE: This form to be filed in triplicate; one copy to be retained at Q.G. Sub-Commission, A.C.
Questo modulo va fatto in triplice copia; una copia rimarrà al Quartiere Generale della Sottocommissione, una returned to the Regional Engineer when approved, and one to be sent to the Minister of Public Works.
sarà restituita all'Ingegnere Capo della Regione dopo l'approvazione ed una sarà inviata al Ministero dei Lavori Pubblici.

76

ESTIMATE - CAPITAL EXPENDITURE
Perizia **Costo**

Region LOMBARDIA

Province MILANO

(APPROVALS)
Approvazioni

1. *(a)* Building, Bridge, Road, Power, Stn, Pumping Stn etc. and location
Fabbricato, ponte, strada, centrale elettrica, centrale idraulica etc. e località PALAZZO DI GIUSTIZIA corso di Porta Vittoria

(b) By contract or direct labour
Per contratto o lavoro in economia per contratto separati per le opere da vetraio, tapparellista, costruttori in ferro, capomastro.

(c) Amount of approximate estimate
Ammontare della perizia L. 10.500.000.=

(d) Urgency of project:
Urgenza del progetto Urgente

(e) Probable time for completion
Data probabile per l'esecuzione Duecentoquaranta giorni

(f) Special remarks
Note speciali ===

2. **Certificates:**
Certificati

(a) Certified that the attached approximate estimate amounting to lire
Certifico che l'acclusa perizia ammontante a lire

has been prepared by me; it covers the full requirements of the project, and is reasonable in amount
è stata preparata da me; essa risponde a tutti i dati richiesti dal progetto e l'ammontare è ragionevole.

Italian Engineer / Ingegnere Italiano — Signature / Firma; Official designation / Designazione ufficiale; Date, and place / Data e luogo

Ingegnere Capo del Genio Civile

20 AGO. 1945
23 AGO 1945

(b) I agree with the preceding certificate and recommend approval.

Regional Engineer, or his representative — Date 28-8-45

3. **Approved.** ~~(Highway Fund)~~
(Other funds) M. W. Hyland Maj SK. 30/8/45
for Chief, Public Works Div, P. W. & U. Sub-Comm. A. C.


4. **Approved.** E. J. Ristedt. E J. RISTEDT, 30 AUG 1945
for Director Public Works and Utilities Sub-Commission A. C. Colonel, C. E.

Declassified E.O. 12356 Section 3.3/NND No. 785019

REFERENCE G.S.G.S.

TOWN GLAN OF MILAN SCALE 1/10.000.=

****

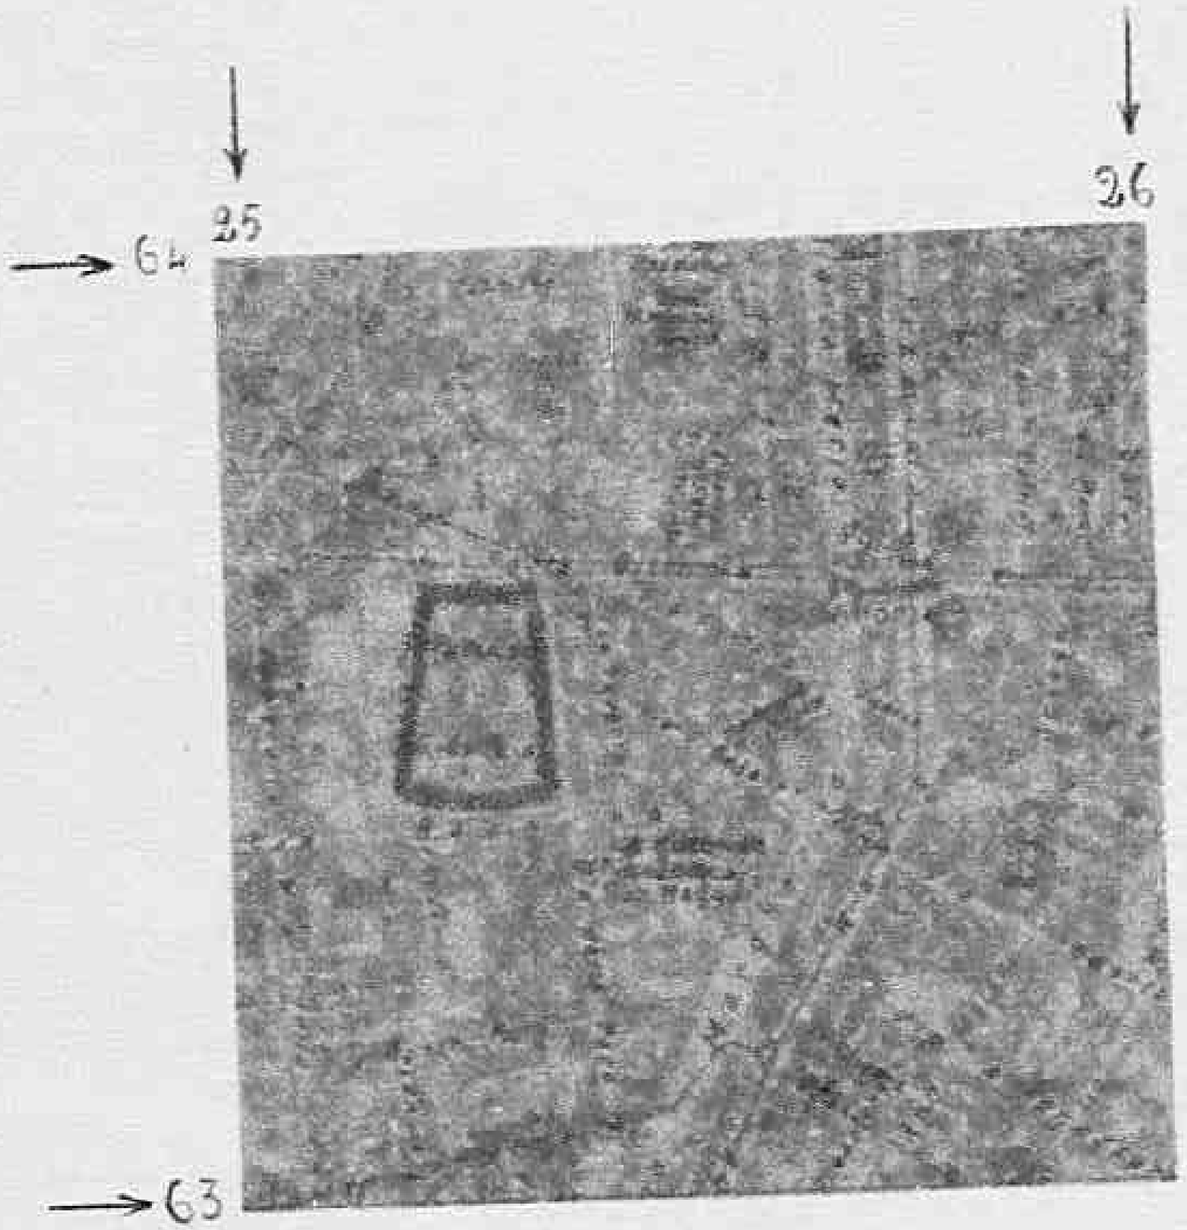

Declassified E.O. 12356 Section 3.3/NND No. 785019

FORM A C-1
(Estimate Rev - 7 June 44)

HEADQUARTERS

ALLIED COMMISSION

PUBLIC WORKS AND UTILITIES SUB-COMMISSION

M-2083

ESTIMATE OF WORK TO BE CARRIED OUT
Perizia lavori da eseguirsi

NOTE: This form to be filled in triplicate; one copy to be retained in Sub-Comm. H. Q., File, one to be returned to the Regional Engineer when approved, and one to be sent to the Minister of Public Works.
Questo modulo va fatto in triplice copia; una copia rimarrà al Quartiere Generale della Sottocommissione, una sarà restituita all'Ingegnere Capo della Regione dopo l'approvazione ed una sarà inviata al Ministero dei Lavori Pubblici

75

ESTIMATE - CAPITAL EXPENDITURE
Perizia **Costo**

Region Lombardia

Province Milano

(APPROVALS)
Approvazioni

1. *(a)* Building, Bridge, Road, Power, Stn, Pumping Stn etc. and location — Fabbricato, ponte, strada, centrale elettrica, centrale idraulica etc. e località: Stabile scolastico Viale Zara N.100

   (b) By contract or direct labour — Per contratto o lavoro in economia: Opere murarie a contratto, opere da idraulico e falegname con pagamento in fattura, revisione impianto elettrico in economia L.1.850.000.-

   (c) Amount of approximate estimate — Ammontare della perizia

   (d) Urgency of project: — Urgenza del progetto: Scuola speciale per otolaringopatici-zona con forte densità di popolazione prevalentemente operaia

   (e) Probable time for completion — Data probabile per l'esecuzione: 120 giorni

   (f) Special remarks — Note speciali: estremamente necessaria la ricostruzione di tavolati - la revisione dei serramenti in legno, e laposa di vetri.-

2. Certificates:
   Certificati

   (a) Certified that the attached approximate estimate amounting to lire
   Certifico che l'acclusa perizia ammontante a lire
   has been prepared by me; it covers the full requirements of the project, and is reasonable in amount
   è stata preparata da me; essa risponde a tutti i dati richiesti dal progetto e l'ammontare è ragionevole.

   Italian Engineer / Ingegnere Italiano
   Signature / Firma
   Official designation / Designazione ufficiale
   Date, and place / Data e luogo

   Ingegnere Capo del Quarto Corpo

   17 AGO 19
   23 AGO 19

   PUBLIC WORKS & UTILITIES - MILAN CITY - A.M.G. RECOMMENDED - W. F. CHAMBERLIN Major F. A.

   (b) I agree with the preceding certificate and recommend approval.

   Date 22-8-45

Declassified E.O. 12356 Section 3.3/NND No. 785019

returned to the Regional Engineer when approved, and one to be sent to the Minister of Public Works.
sarà restituita all'Ingegnere Capo della Regione dopo l'approvazione ed una sarà inviata al Ministero dei Lavori Pubblici

75

ESTIMATE - CAPITAL EXPENDITURE
Perizia — Costo

Region Lombardia

Province Milano

(APPROVALS)
Approvazioni

1. *(a)* Building, Bridge, Road, Power, Stn, Pumping Stn etc. and location Stabile scolastico Viale Zara
Fabbricato, ponte, strada, centrale elettrica, centrale idraulica etc. e località N.100

(b) By contract or direct labour Opere murarie a contratto, opere da idraulico e falegname con pagamento in fattura, revisione impianto elettrico in economia L.1.850.000.-
Per contratto o lavoro in economia

(c) Amount of approximate estimate
Ammontare della perizia

(d) Urgency of project: Scuola speciale per otolegopatici-zona con forte densità
Urgenza del progetto di popolazione prevalentemente operaia

(e) Probable time for completion 120 giorni
Data probabile per l'esecuzione

(f) Special remarks estremamente necessaria la ricostruzione di tavolati -
Note speciali

la revisione dei serramenti in legno, e laposa di vetri.-

2. Certificates:
Certificati

(a) Certified that the attached approximate estimate amounting to lire
Certifico che l'acclusa perizia ammontante a lire

has been prepared by me; it covers the full requirements of the project, and is reasonable in amount
è stata preparata da me; essa risponde a tutti i dati richiesti dal progetto e l'ammontare è ragionevole.

Italian Engineer / Ingegnere Italiano
Signature / Firma
Official designation / Designazione ufficiale
Date, and place / Data e luogo

Ingegnere Capo del Genio Civile

17 AGO 19
28 AGO 1945

PUBLIC WORKS & UTILITIES - A.M.G. RECOMMENDED - W. F. CHAMBERLIN - MILAN CITY

(b) I agree with the preceding certificate and recommend approval.

Date 28-8-45


Regional Engineer, or his representative

3. Approved. ~~(Highway Fund)~~
(Other funds) M.W. Hyland Mgr SR. 30/8/45
for Chief, Public Works Div. P. W. & U. Sub-Comm. A. C.

4. Approved. E. J. RISTEDT, Colonel, C. E. 30 AUG 1945
By Director Public Works and Utilities Sub-Commission A. C.

Declassified E.O. 12356 Section 3.3/NND No. 785019

Declassified E.O. 12356 Section 3.3/NND No. 785019

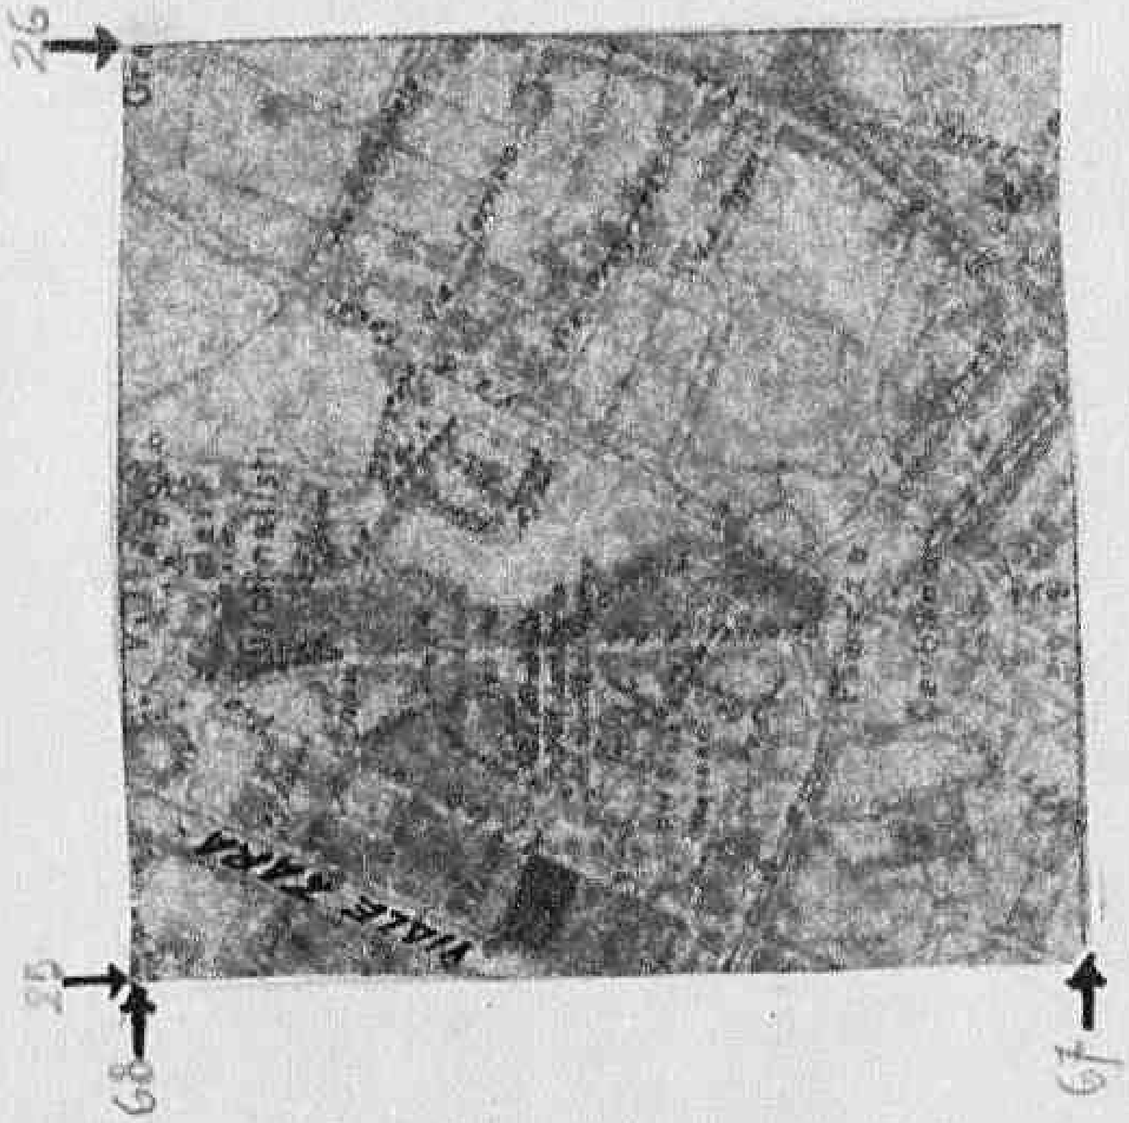

Reference G.S.G.S. M.4350

Town Glan of Milan-Scale 1/10.000

Allegato N° 2

FORM A C-1
(Estimate Rev - 7 June 44)

HEADQUARTERS

ALLIED COMMISSION

PUBLIC WORKS AND UTILITIES SUB-COMMISSION

M-2082

ESTIMATE OF WORK TO BE CARRIED OUT
Perizia lavori da eseguirsi

NOTE: This form to be filled in triplicate; one copy to be retained in Sub-Comm. H. Q., File, one to be returned to the Regional Engineer when approved, and one to be sent to the Minister of Public Works.
Questo modulo va fatto in triplice copia; una copia rimarrà al Quartiere Generale della Sottocommissione, una sarà restituita all'Ingegnere Capo della Regione dopo l'approvazione ed una sarà inviata al Ministero dei Lavori Pubblici.

74

ESTIMATE - CAPITAL EXPENDITURE
Perizia **Costo**

Region Lombardia

Province Milano

(APPROVALS)
Approvazioni

1. *(a)* Building, Bridge, Road, Power, Stn, Pumping Stn etc. and location — Corso Monforte N° 35
Fabbricato, ponte, strada, centrale elettrica, centrale idraulica etc. e località

(b) By contract or direct labour — per contratto
Per contratto o lavoro in economia

(c) Amount of approximate estimate — L.4571.792,55
Ammontare della perizia

(d) Urgency of project: — somma urgenza
Urgenza del progetto

(e) Probable time for completion — I° settembre 1945 - tempo utile 4 mesi
Data probabile per l'esecuzione

(f) Special remarks
Note speciali

2. **Certificates:**
Certificati

(a) Certified that the attached approximate estimate amounting to lire
Certifico che l'acclusa perizia ammontante a lire

has been prepared by me: it covers the full requirements of the project, and is reasonable in amount
è stata preparata da me; essa risponde a tutti i dati richiesti dal progetto e l'ammontare è ragionevole.

Italian Engineer / Ingegnere Italiano
Signature / Firma
Official designation / Designazione ufficiale
Date, and place / Data e luogo

Ingegnere Capo del Genio Civile

28 AGO 1945

(b) I agree with the preceding certificate and recommend approval.

Date 28-8-45

Declassified E.O. 12356 Section 3.3/NND No. 785019

sarà restituita all' Ingegnere Capo della Regione dopo l'approvazione ed una sarà inviata al Ministero dei Lavori Pubblici

74

ESTIMATE - CAPITAL EXPENDITURE

Perizia **Costo**

Region Lombardia

Province Milano

(APPROVALS)

Approvazioni

1. *(a)* Building, Bridge, Road, Power, Stn, Pumping Stn etc. and location — Corso Monforte N° 35
Fabbricato, ponte, strada, centrale elettrica, centrale idraulica etc. e località

(b) By contract or direct labour — per contratto
Per contratto o lavoro in economia

(c) Amount of approximate estimate — L.4671.792,65
Ammontare della perizia

(d) Urgency of project: — somma urgenza
Urgenza del progetto

(e) Probable time for completion — I° settembre 1945 - tempo utile 4 mesi
Data probabile per l'esecuzione

(f) Special remarks
Note speciali

2. Certificates:
Certificati

(a) Certified that the attached approximate estimate amounting to lire
Certifico che l'acclusa perizia ammontante a lire

has been prepared by me; it covers the full requirements of the project, and is reasonable in amount
è stata preparata da me; essa risponde a tutti i dati richiesti dal progetto e l'ammontare è ragionevole.

Italian Engineer / Ingegnere Italiano
Signature / Firma
Official designation / Designazione ufficiale
Date, and place / Data e luogo

Ingegnere Capo del Genio Civile

GENIO CIVILE MILANO
21 AGO 1945
29 AGO 1945
PUBLIC WORKS & UTILITIES MILAN CITY
659

(b) I agree with the preceding certificate and recommend approval.


Lt/Bolick Col — Date 29-8-45
Regional Engineer, or his representative.

3. Approved. ~~(Highway Fund)~~
(Other funds) W.W. Hyland Maj S.R. 30/8/45
for - Chief, Public Works Div. P. W. & U. Sub-Comm. A. C.


4. Approved. E. J. Ristedt — E. J. RISTEDT, Colonel, C. E. — 30 AUG 1945
AI Director Public Works and Utilities Sub-Commission A. C.

Declassified E.O. 12356 Section 3.3/NND No. 785019


Declassified E.O. 12356 Section 3.3/NND No. _____

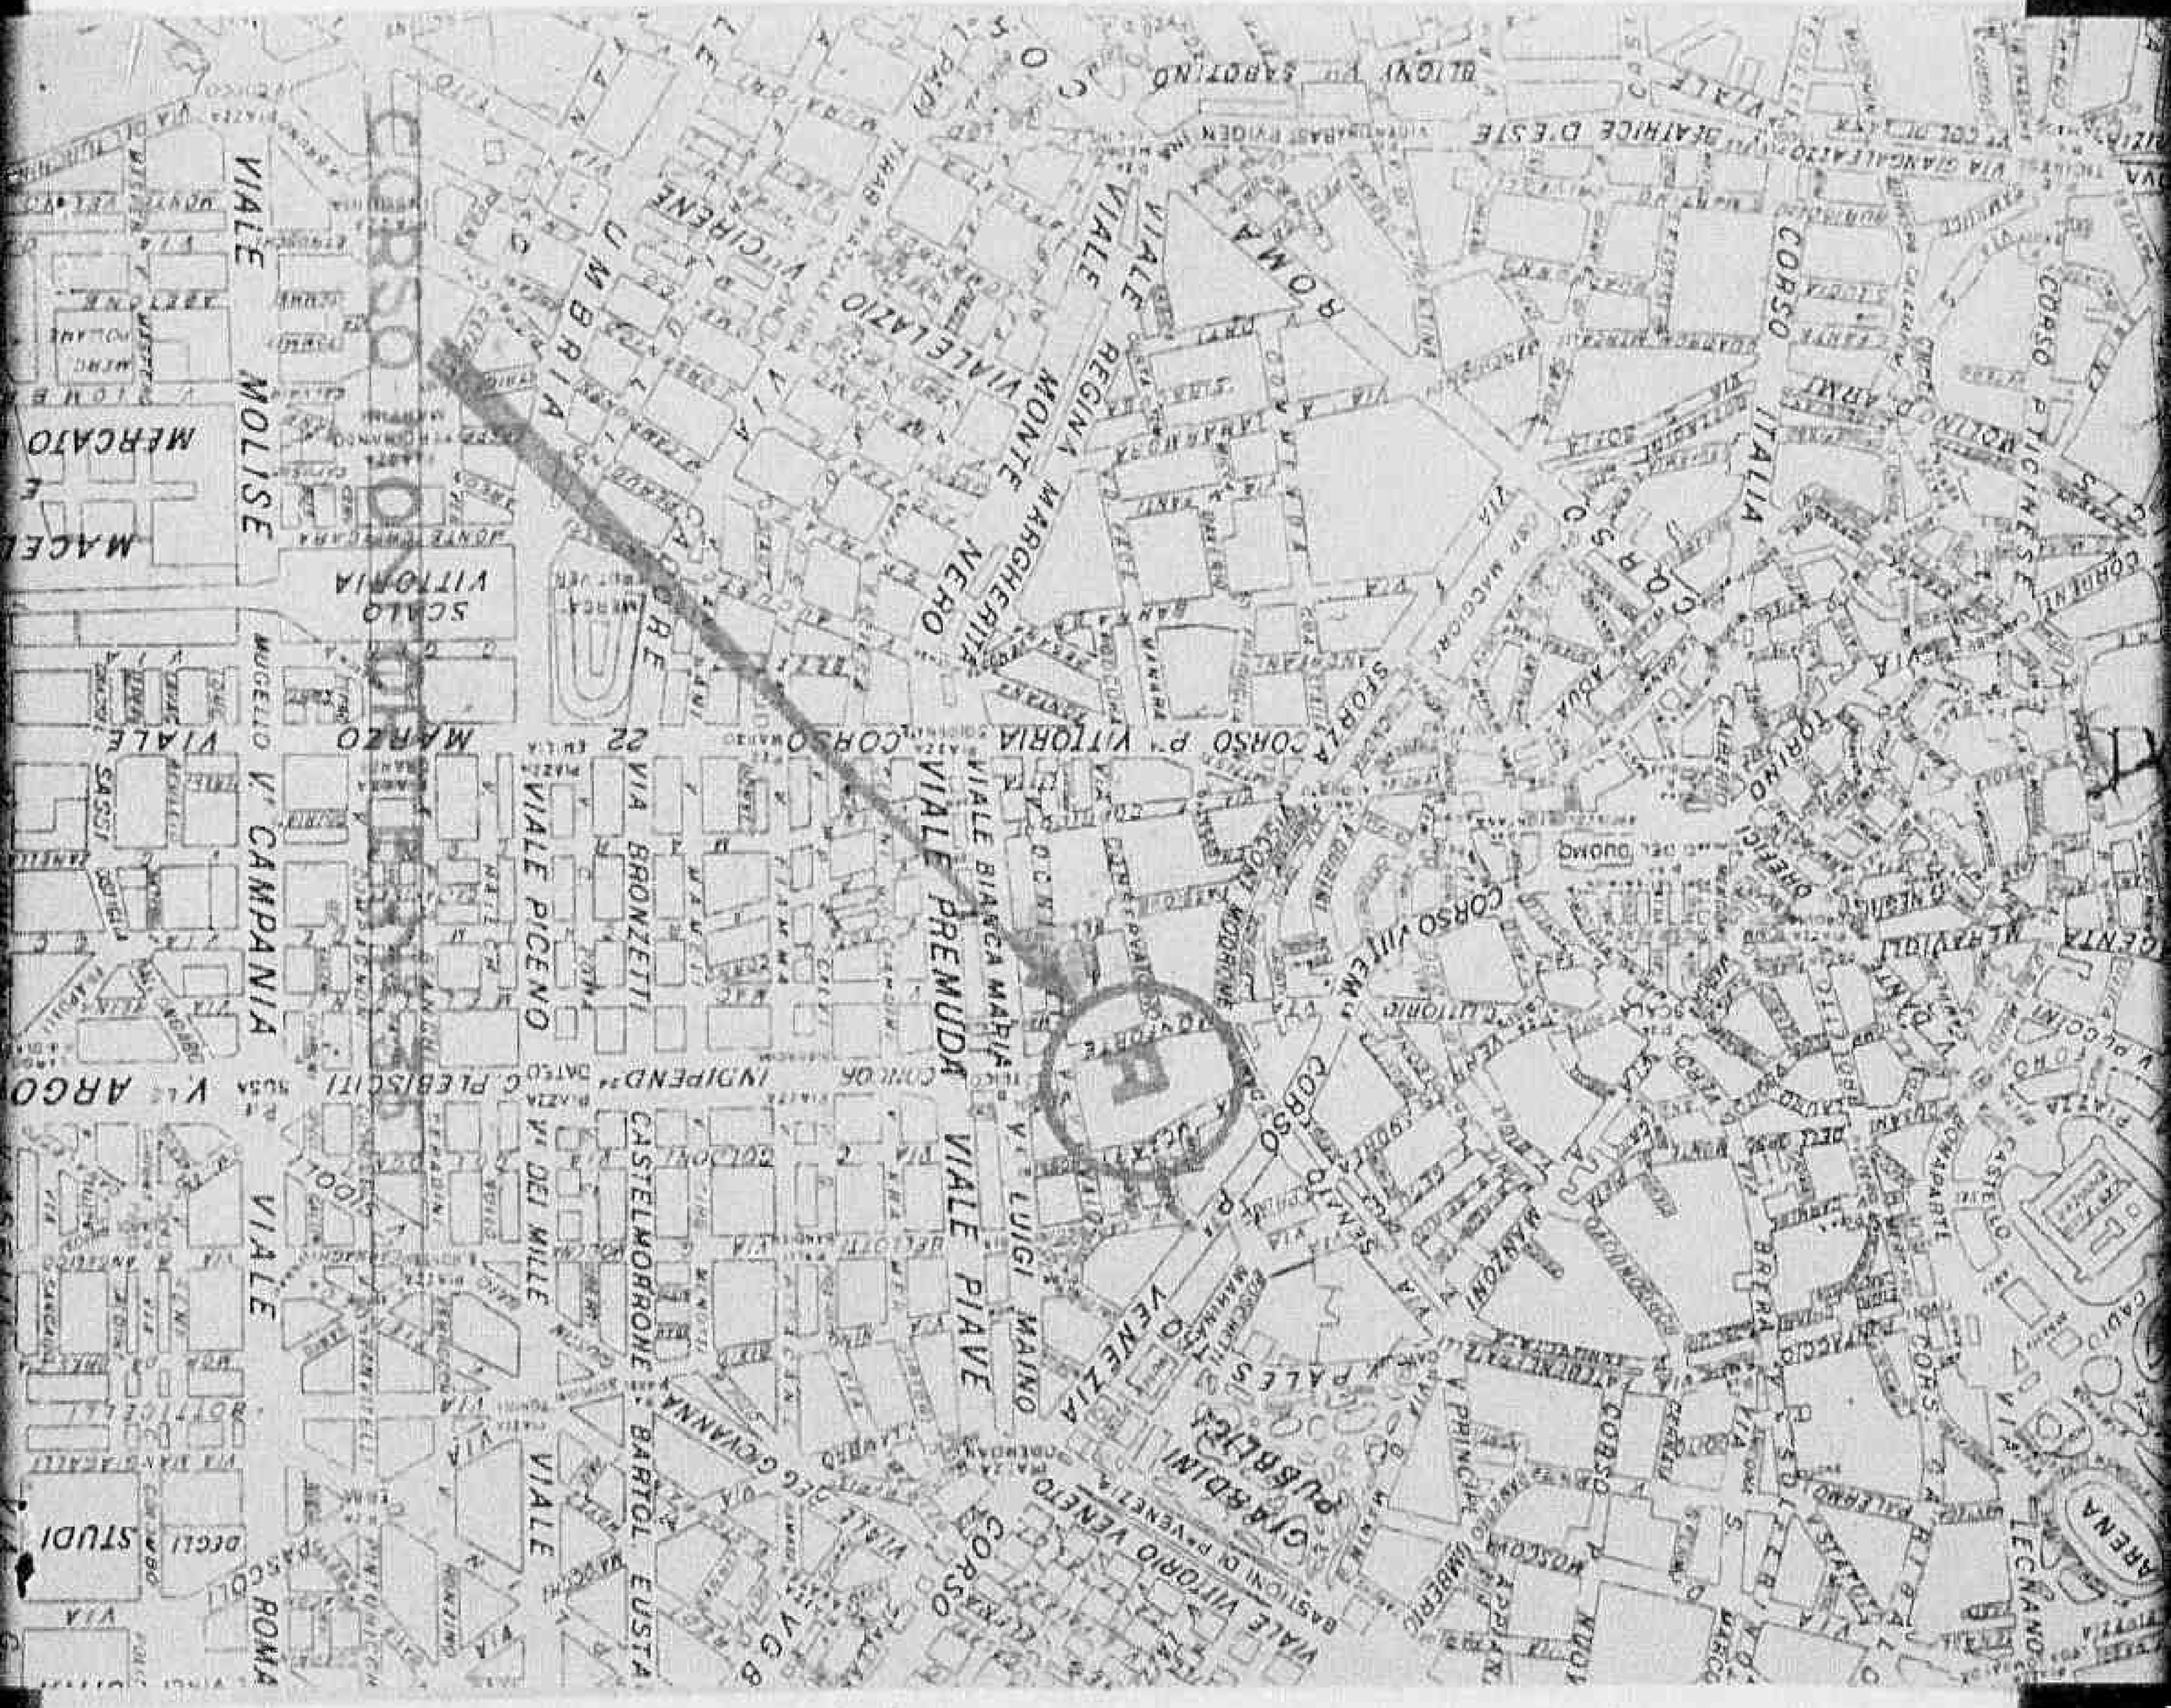
VIALE MOLISE
VIALE MARZO
VIALE CAMPANIA
VIALE PICENO
VIALE ROMA
VIA DEI MILLE
VIALE CASTELFIDARDO
VIALE GIOVANNI BARTOL. EUSTACCHIO
VIALE LUIGI MAINO
VIALE PIAVE
VIALE VENEZIA
VIALE PREMUDA
VIALE GIAMBATTISTA VICO
VIALE REGINA MARGHERITA
VIALE NERO
VIALE VITTORIA
VIALE GIULIO CESARE
VIALE BIANCA MARIA
VIALE VITTORIO VENETO
CORSO VITTORIA
CORSO ITALIA
CORSO VICHI
CORSO MATTEOTTI
CORSO CAVOUR
CORSO MAZZINI
CORSO VITTORIO EMANUELE
CORSO GIACOMO MATTEOTTI
CORSO GIUSEPPE GARIBALDI
CORSO GIUSEPPE MAZZINI
CORSO GIUSEPPE VERDI
CORSO GIUSEPPE MARCONI
CORSO GIUSEPPE MANCIN

Declassified E.O. 12356 Section 3.3/NND No. _____

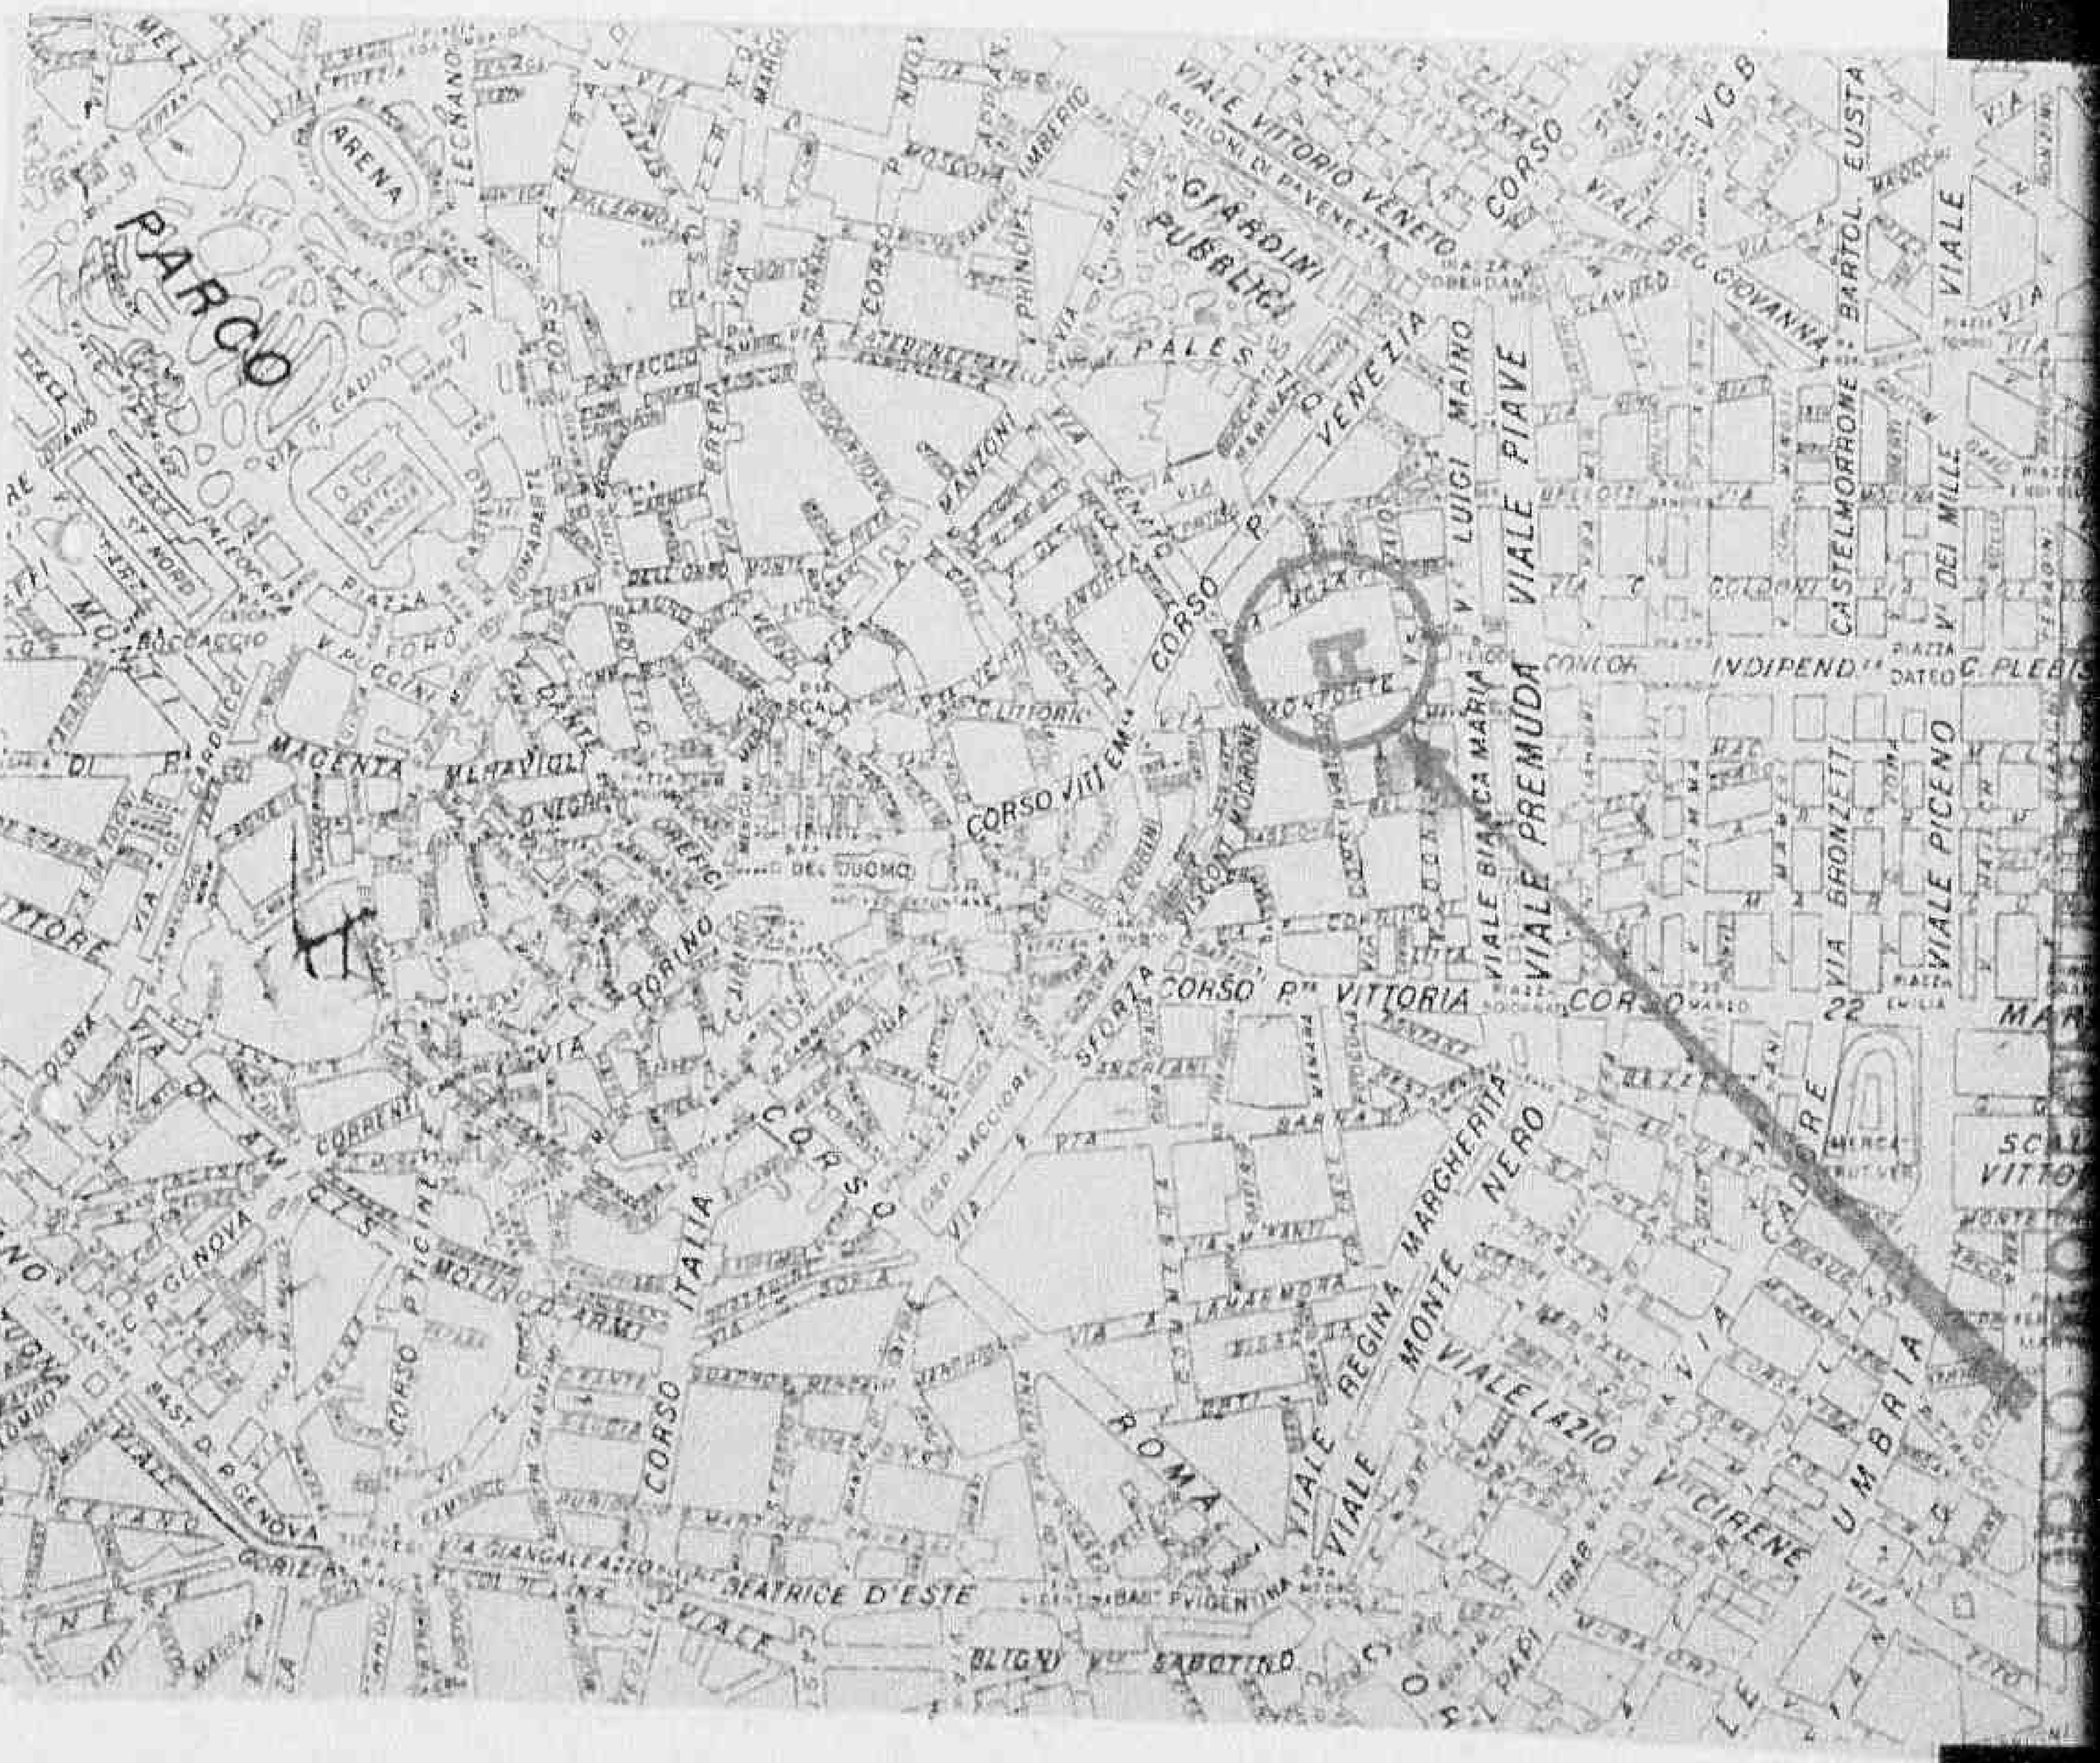
PARCO
ARENA
CASTELLO SFORZESCO
GIARDINI PUBBLICI
PALESTRO
CORSO VENEZIA
CORSO P.TA VITTORIA
CORSO VITT. EM.O
CORSO ITALIA
CORSO MAGENTA
CORSO DI PORTA ROMANA
CORSO DI PORTA NUOVA
CORSO DI PORTA VITTORIA
CORSO BUENOS AIRES
CORSO MONFORTE
CORSO MATTEOTTI
CORSO DI PORTA LODOVICA
CORSO DI PORTA TICINESE
CORSO DI PORTA GENOVA
CORSO DI PORTA ROMANA
CORSO DI PORTA VERCELLINA
CORSO DI PORTA COLONNA
CORSO DI PORTA ORIENTALE
CORSO DI PORTA TOSA
CORSO DI PORTA VENEZIA
CORSO DI PORTA NUOVA
CORSO DI PORTA VITTORIA

Declassified E.O. 12356 Section 3.3/NND No. _____

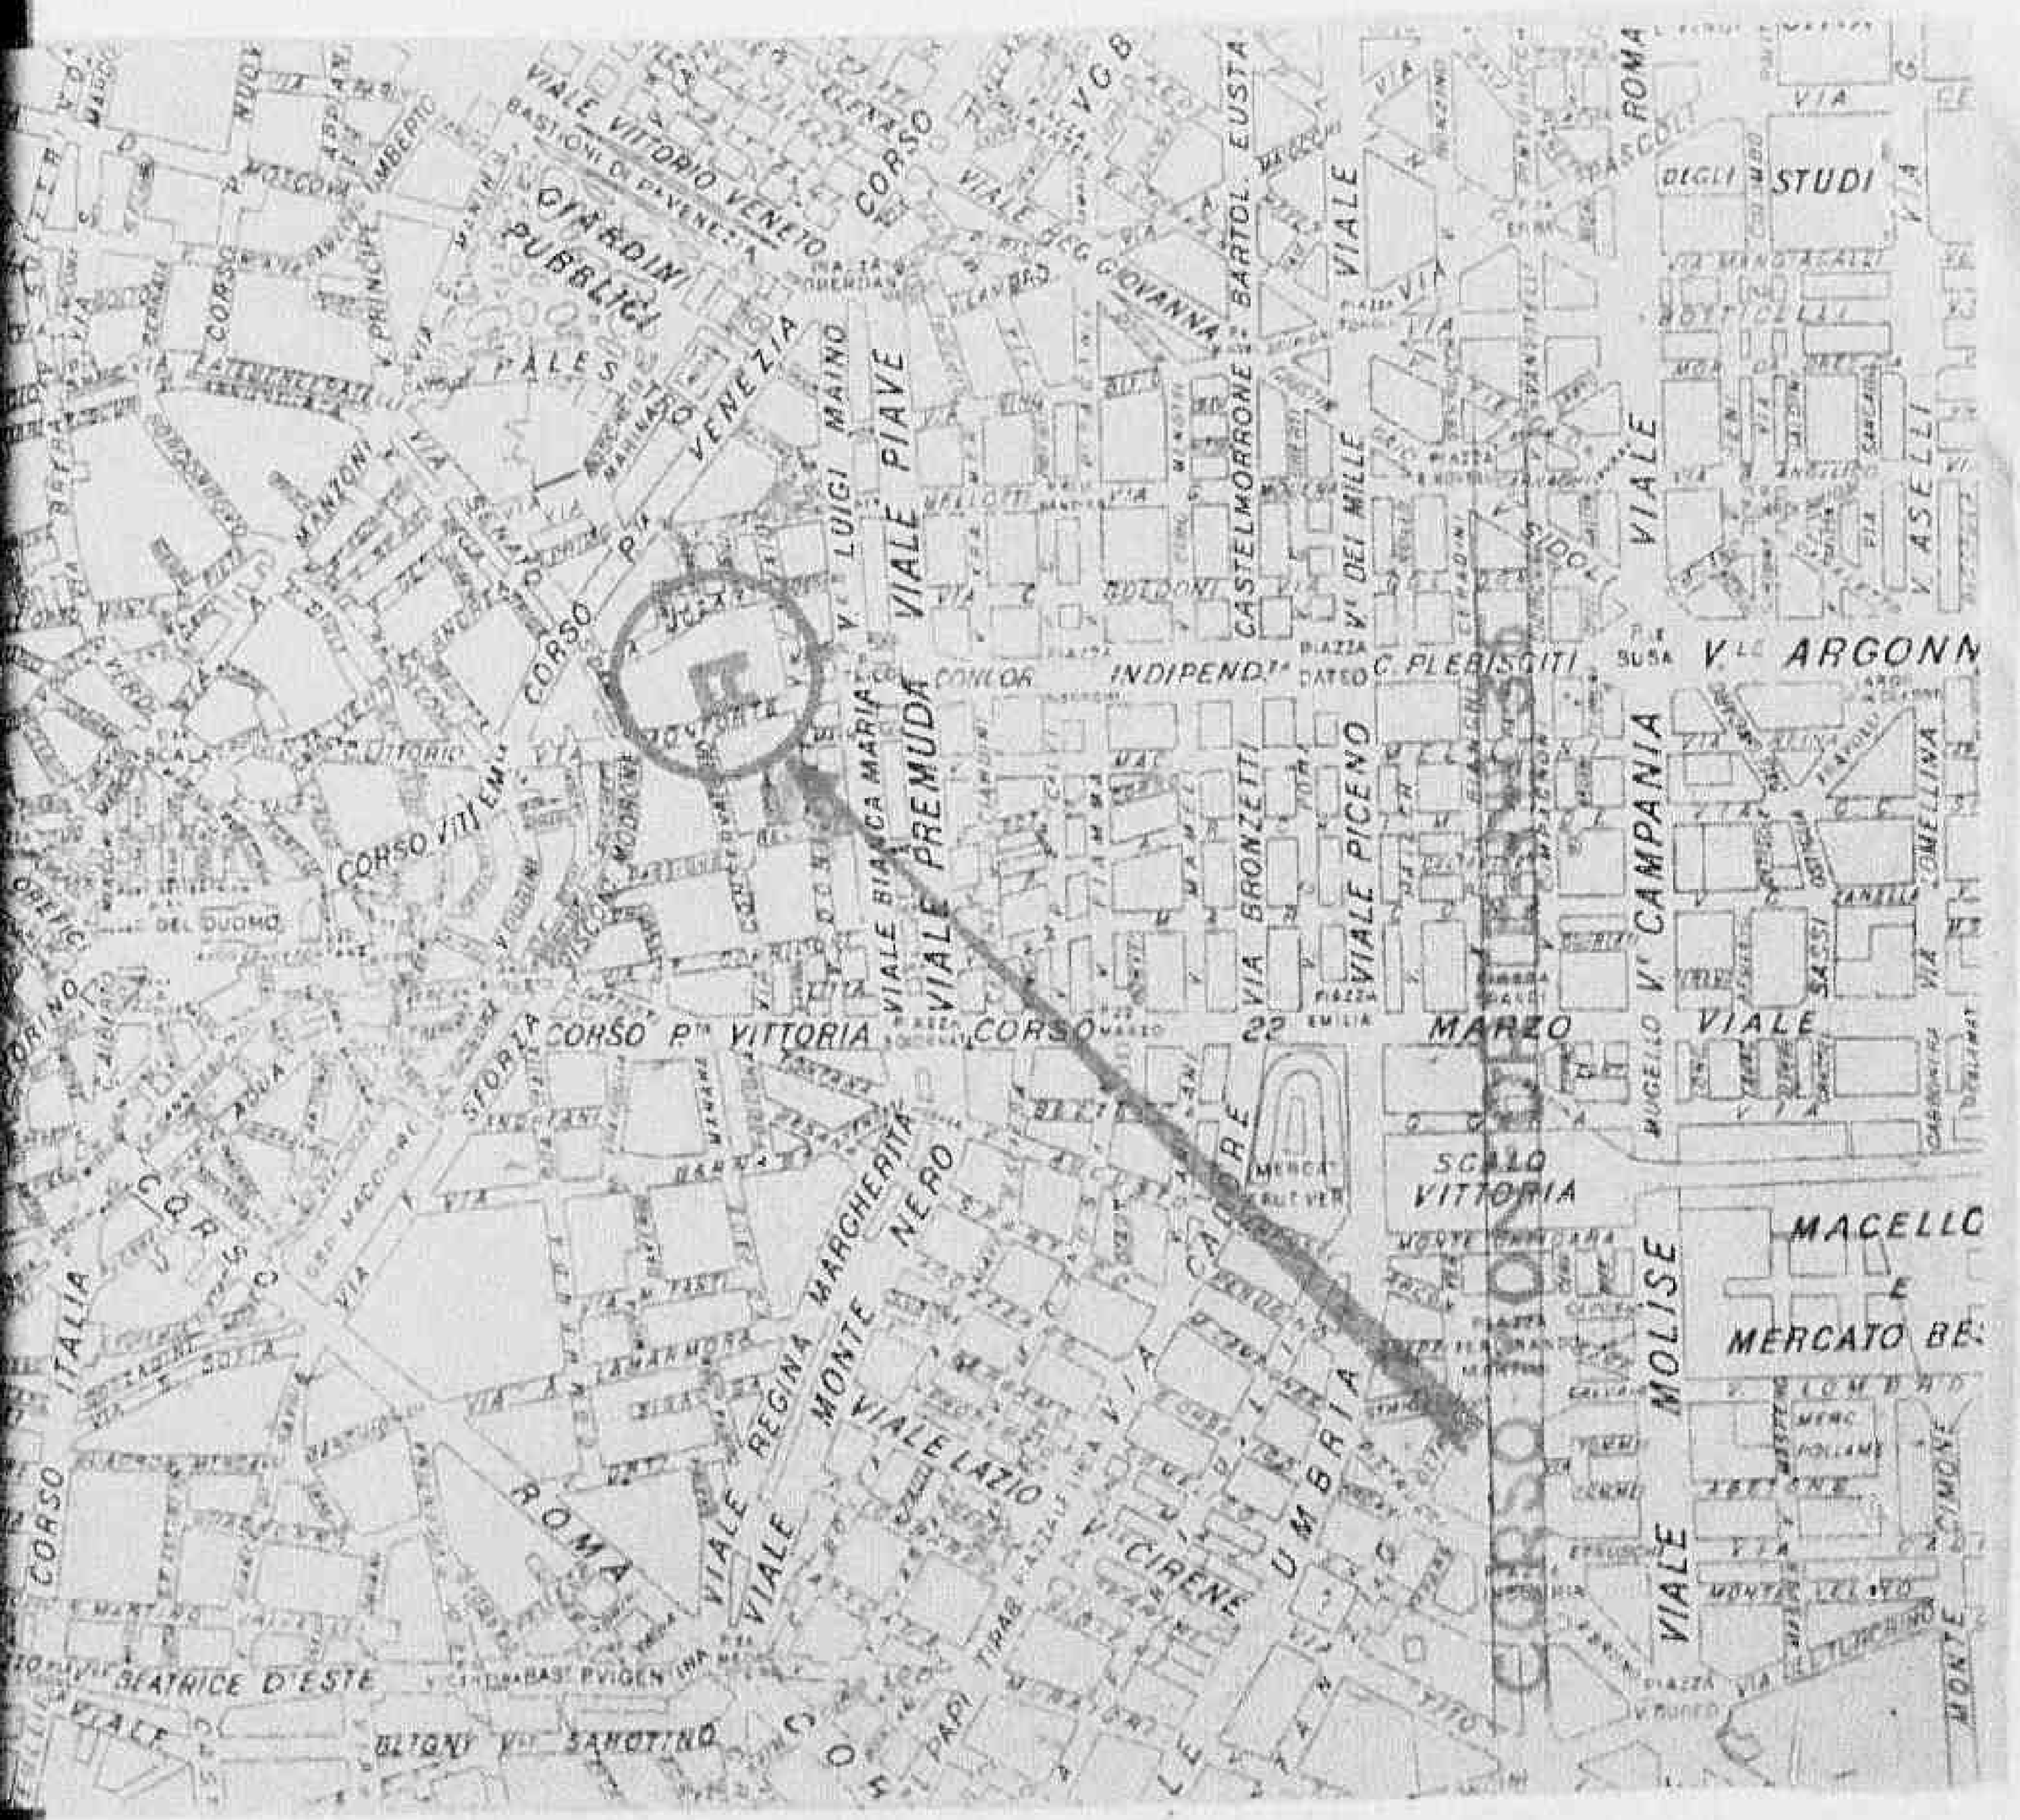

FORM A.C.1
(Estimate Rev - 7 June 44)

HEADQUARTERS

ALLIED COMMISSION

PUBLIC WORKS AND UTILITIES SUB-COMMISSION

M-2081

ESTIMATE OF WORK TO BE CARRIED OUT
Perizia lavori da eseguirsi

NOTE: This form to be filled in triplicate; one copy to be retained in Sub-Comm. H. Q., File, one to be Questo modulo va fatto in triplice copia; una copia rimarrà al Quartiere Generale della Sottocommissione, una returned to the Regional Engineer when approved, and one to be sent to the Minister of Public Works. sarà restituita all'Ingegnere Capo della Regione dopo l'approvazione ed una sarà inviata al Ministero dei Lavori Pubblici.

73

ESTIMATE - CAPITAL EXPENDITURE
Perizia **Costo**

Region Lombardia

Province Milano

(APPROVALS)
Approvazioni

1. *(a)* Building, Bridge, Road, Power, Stn, Pumping Stn etc. and location Ist.Tecn.°Cattaneo, Milano
Fabbricato, ponte, strada, centrale elettrica, centrale idraulica etc. e località

(b) By contract or direct labour per contratto
Per contratto o lavoro in economia

(c) Amount of approximate estimate L.8.000.000.= (I° lotto opere murarie)
Ammontare della perizia

(d) Urgency of project: somma
Urgenza del progetto

(e) Probable time for completion inizio dei lavori 1/II/45
Data probabile per l'esecuzione

(f) Special remarks si valuta il danno totale subito dall'edificio in oltre
Note speciali L.30.000.000.=

2. **Certificates:**
Certificati

(a) Certified that the attached approximate estimate amounting to lire
Certifico che l'acclusa perizia ammontante a lire

has been prepared by me; it covers the full requirements of the project, and is reasonable in amount
è stata preparata da me; essa risponde a tutti i dati richiesti dal progetto e l'ammontare è ragionevole

Italian Engineer / Ingegnere Italiano

Signature / Firma

Official designation / Designazione ufficiale — Ingegnere Capo del Genio Civile

Date, and place / Data e luogo — 11 AGO. 1945

CIVILE DI MILANO

PUBLIC WORKS & UTILITIES A.M.G. RECOMMENDED

Declassified E.O. 12356 Section 3.3/NND No. 785019

Questo modulo va fatto in triplice copia; una copia rimarrà al Quartiere Generale della Sottocommissione, una returned to the Regional Engineer when approved, and one to be sent to the Minister of Public Works. sarà restituita all'Ingegnere Capo della Regione dopo l'approvazione ed una sarà inviata al Ministero dei Lavori Pubblici.

73

ESTIMATE - CAPITAL EXPENDITURE

Perizia **Costo**

Region Lombardia

Province Milano

(APPROVALS)

Approvazioni

1. *(a)* Building, Bridge, Road, Power, Stn, Pumping Stn etc. and location Ist.Tecn.°Cattaneo, Milano
Fabbricato, ponte, strada, centrale elettrica, centrale idraulica etc. e località

(b) By contract or direct labour per contratto
Per contratto o lavoro in economia

(c) Amount of approximate estimate L.8.000.000.= (I° lotto opere murarie)
Ammontare della perizia

(d) Urgency of project: somma
Urgenza del progetto

(e) Probable time for completion inizio dei lavori 1/IX/45
Data probabile per l'esecuzione

(f) Special remarks si valuta il danno totale subito dall'edificio in oltre L.30.000.000.=
Note speciali

2. **Certificates:**
Certificati

(a) Certified that the attached approximate estimate amounting to lire
Certifico che l'acclusa perizia ammontante a lire

has been prepared by me; it covers the full requirements of the project, and is reasonable in amount
è stata preparata da me; essa risponde a tutti i dati richiesti dal progetto e l'ammontare è ragionevole

Italian Engineer / Ingegnere Italiano — Signature / Firma; Official designation / Designazione ufficiale; Date, and place / Data e luogo

Ingegnere Capo del Genio Civile

11 AGO. 1945

(b) I agree with the preceding certificate and recommend approval. 28 AGO 1945

M.L. Shepherd Capt. Date 30/8/45
for Regional Engineer, or his representative.

3. **Approved.** ~~(Highway Fund)~~


(Other funds) M.W. Hyland Maj SR 30/8/45
for Chief, Public Works Div. P. W. & U. Sub-Comm. A. C.

4. **Approved.** E. J. RISTEDT, Colonel, C. E. 30 AUG 1945
Director Public Works and Utilities, Sub-Commission A. C.


PUBLIC WORKS & UTILITIES - MILAN CITY - A. M. G. RECOMMENDED W. F. CHAMBERLIN Major F. A.

Declassified E.O. 12356 Section 3.3/NND No. 785019

Declassified E.O. 12356 Section 3.3/NND No. _____

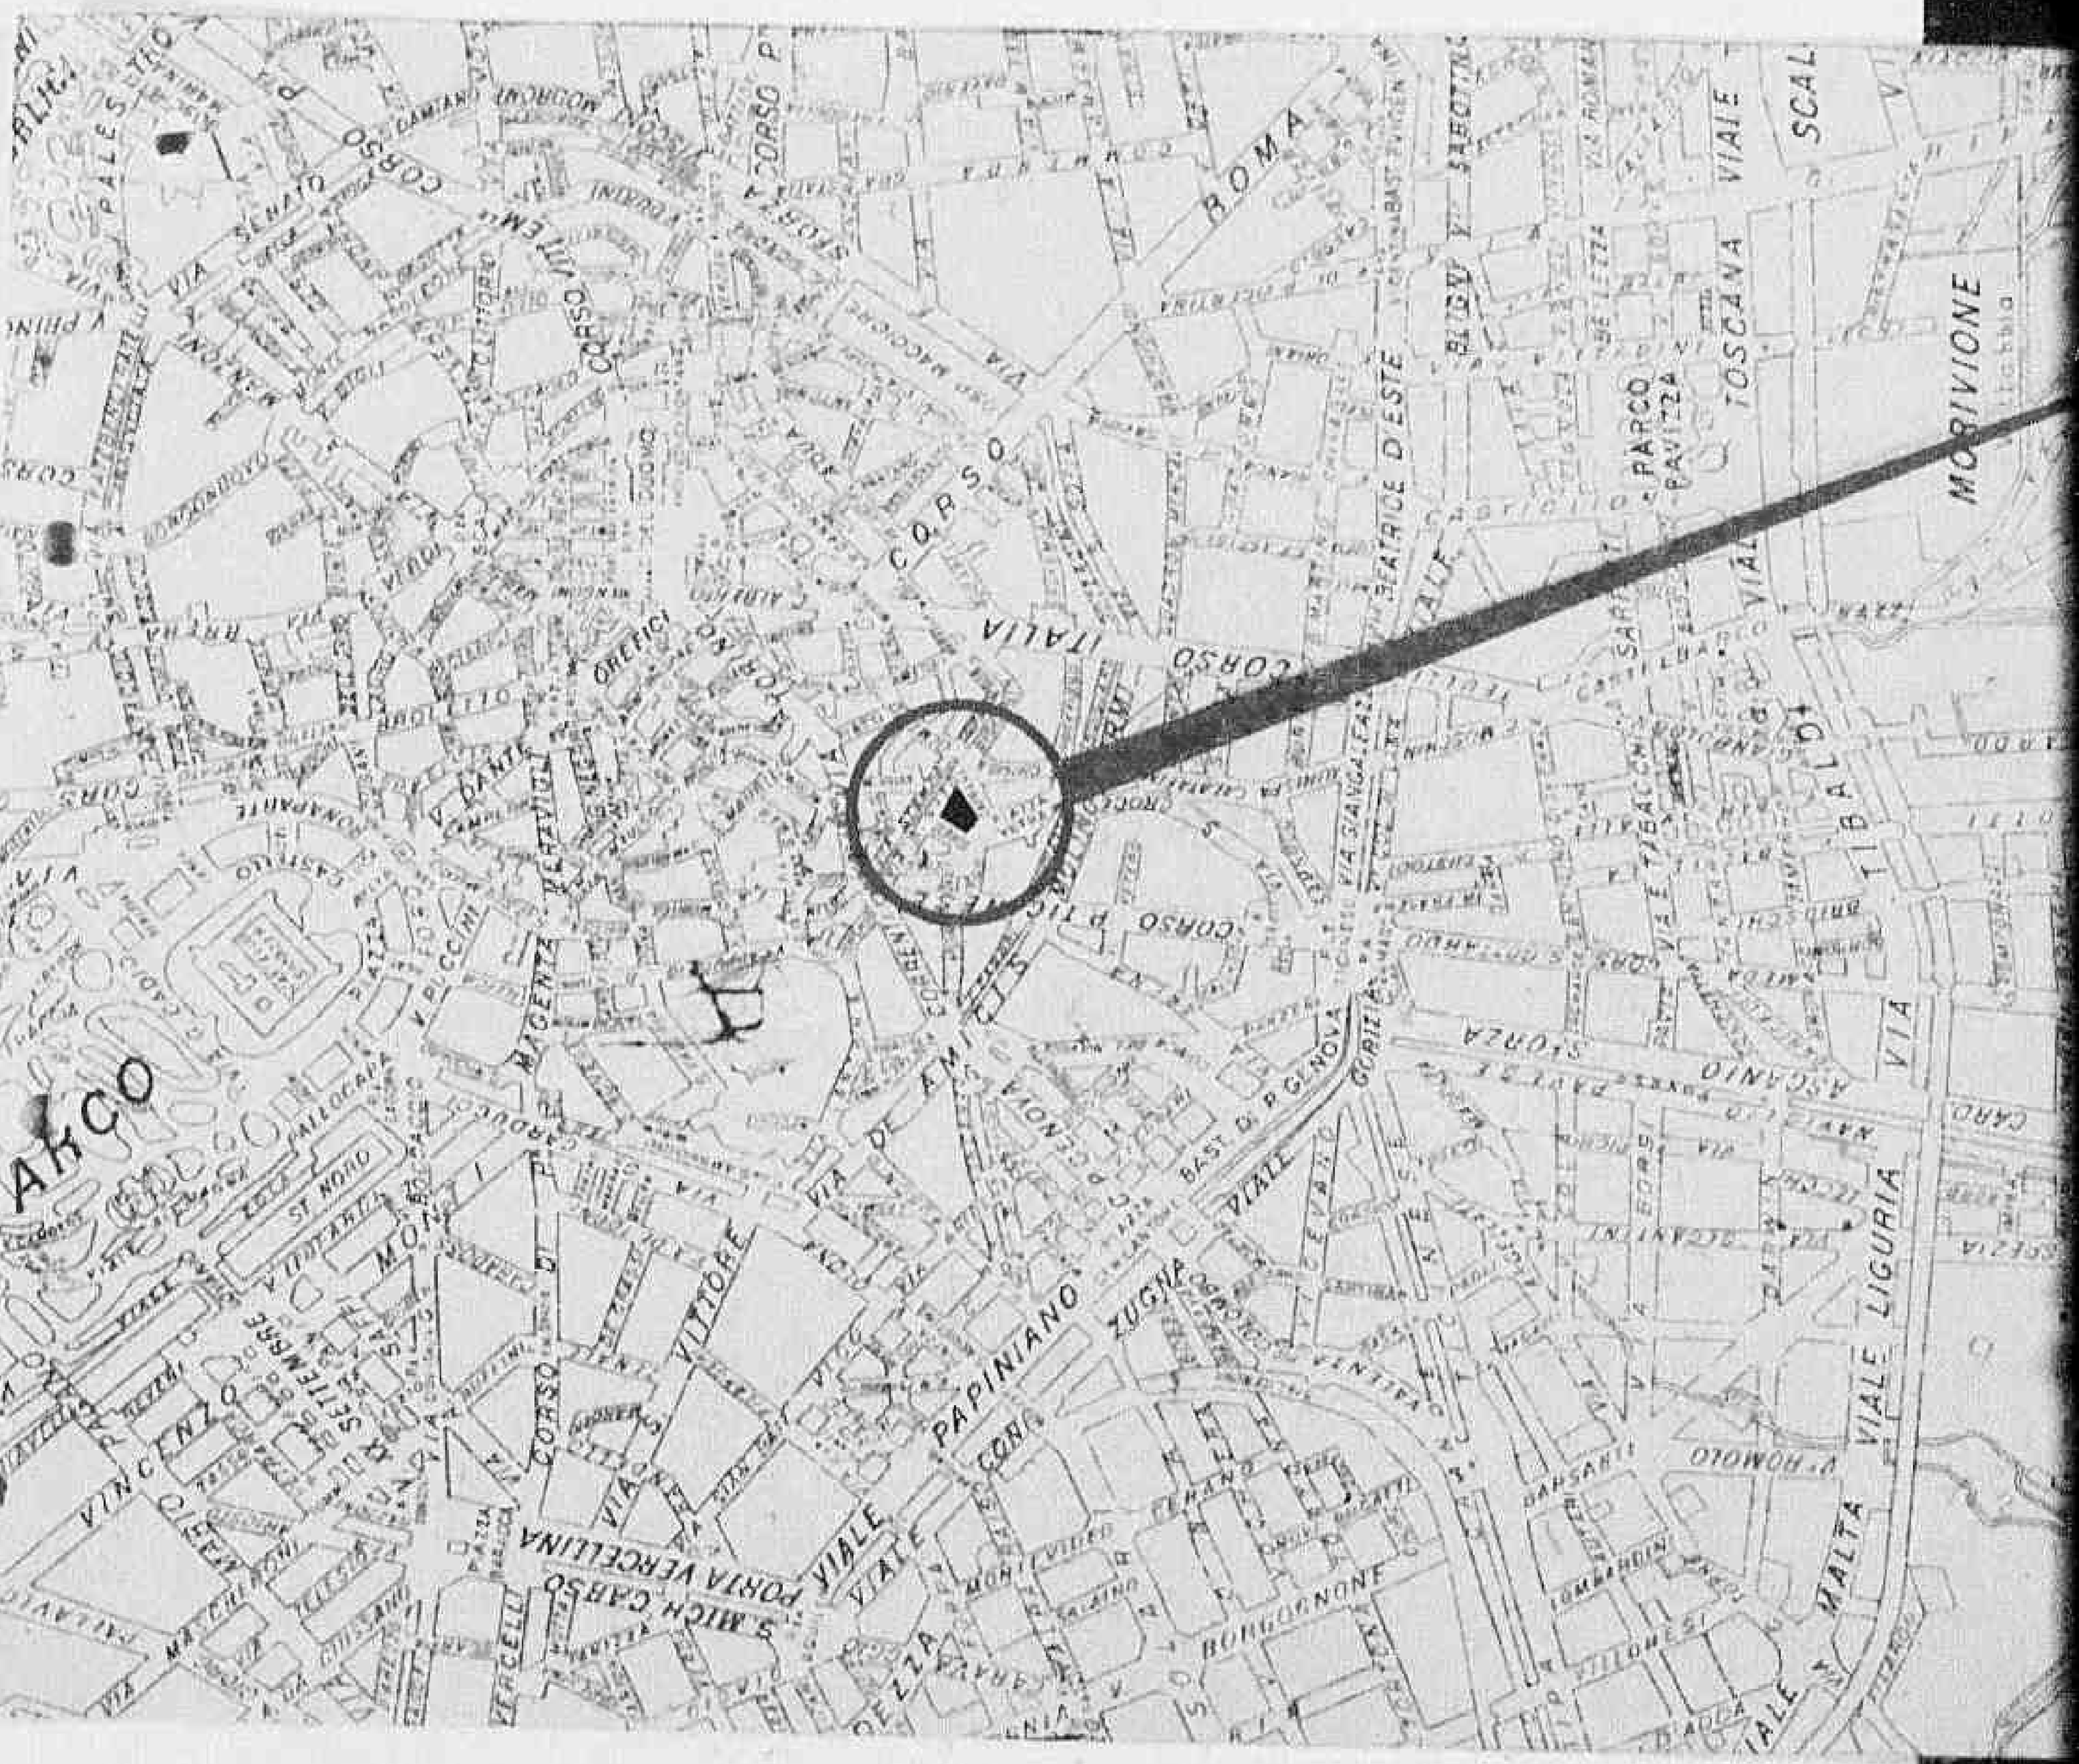

Declassified E.O. 12356 Section 3.3/NND No. 785015

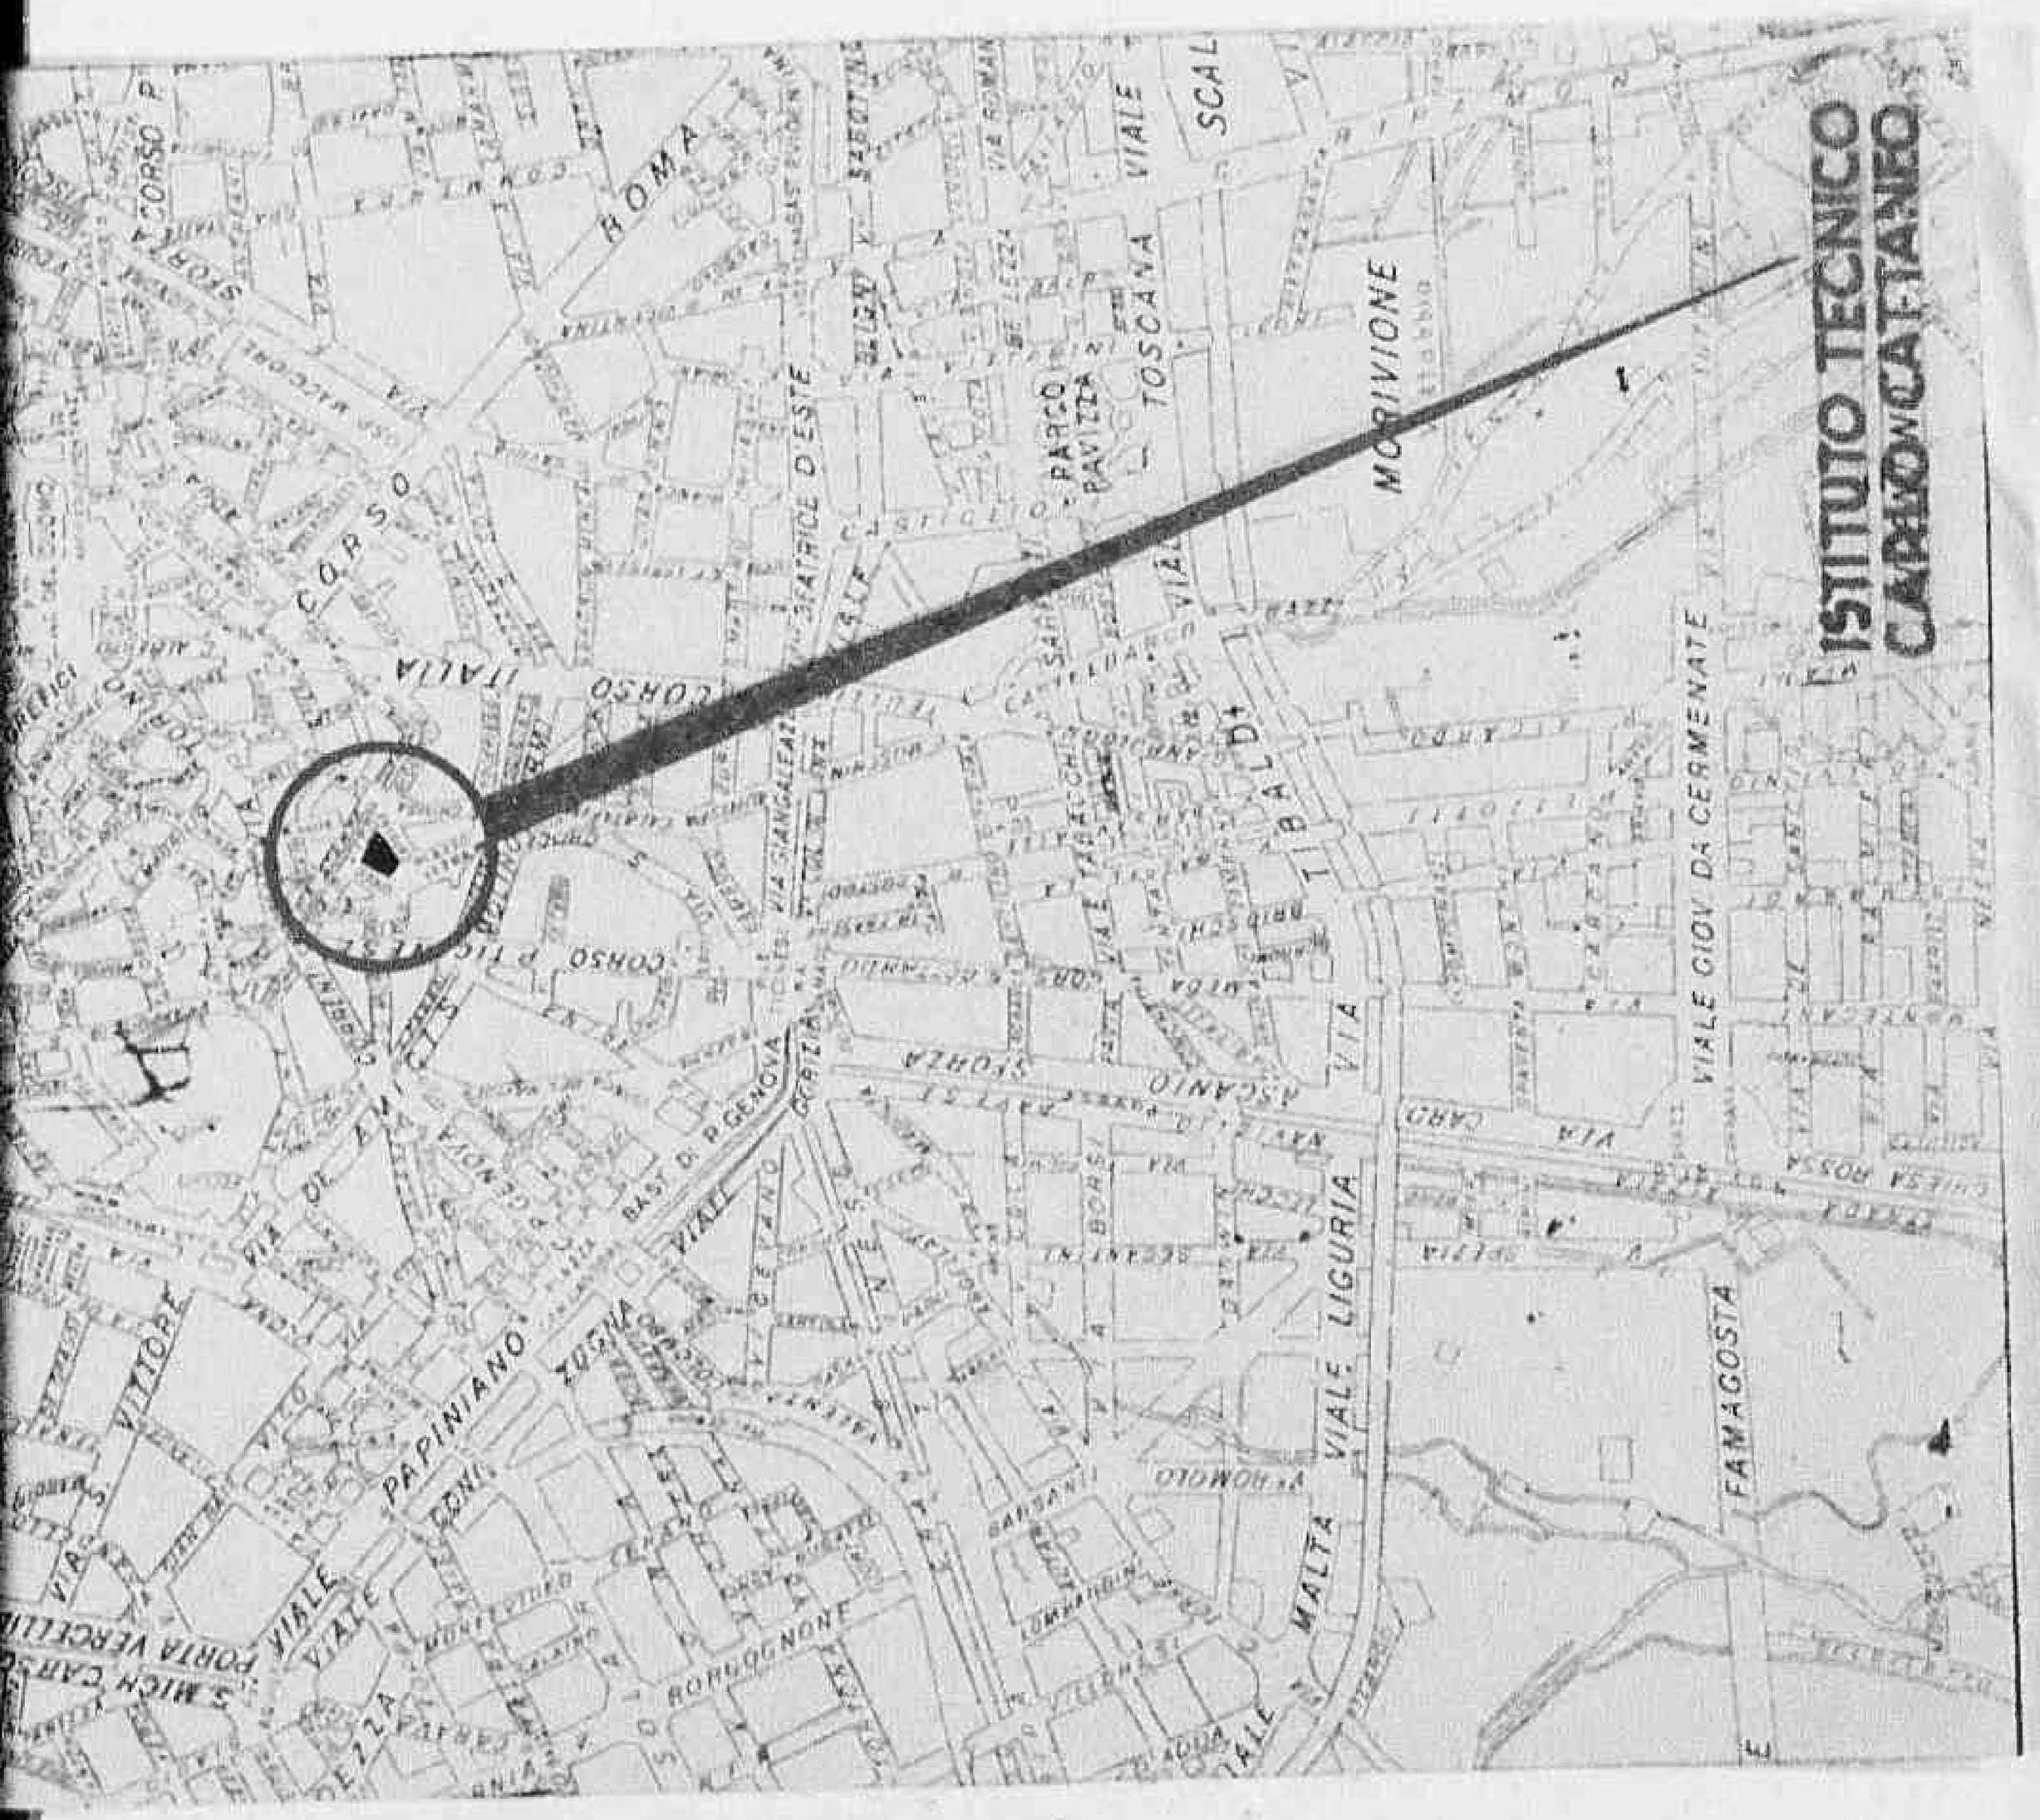

FORM A C-I
(Estimate Rev - 7 June 44)

HEADQUARTERS

ALLIED COMMISSION

PUBLIC WORKS AND UTILITIES SUB-COMMISSION

M-2080

ESTIMATE OF WORK TO BE CARRIED OUT
Perizia lavori da eseguirsi

NOTE: This form to be filled in triplicate; one copy to be retained in Sub-Comm. H. Q., File, one to be
Questo modulo va fatto in triplice copia; una copia rimarrà al Quartiere Generale della Sottocommissione, una
returned to the Regional Engineer when approved, and one to be sent to the Minister of Public Works.
sarà restituita all'Ingegnere Capo della Regione dopo l'approvazione ed una sarà inviata al Ministero dei Lavori Pubblici.

72

ESTIMATE - CAPITAL EXPENDITURE
Perizia **Costo**

Region LOMBARDIA

Province MILAN

(APPROVALS)
Approvazioni

1. *(a)* Building, Bridge, Road, Power, Stn, Pumping Stn etc. and location — Ricovero piazza S.Feicle
Fabbricato, ponte, strada, centrale elettrica, centrale idraulica etc. e località

(b) By contract or direct labour — per contratto
Per contratto o lavoro in economia

(c) Amount of approximate estimate £. 2.300.000.==.
Ammontare della perizia

(d) Urgency of project: evitare danni agli edifici vicini - Ristabilire il traffico.
Urgenza del progetto

(e) Probable time for completion — sessanta giorni dall'inizio dei lavori.
Data probabile per l'esecuzione

(f) Special remarks
Note speciali

2. Certificates:
Certificati

(a) Certified that the attached approximate estimate amounting to lire
Certifico che l'acclusa perizia ammontante a lire

has been prepared by me; it covers the full requirements of the project, and is reasonable in amount
è stata preparata da me; essa risponde a tutti i dettagli richiesti dal progetto e l'ammontare è ragionevole.

Italian Engineer / Ingegnere Italiano
- Signature / Firma
- Official designation / Designazione ufficiale
- Date, and place / Data e luogo

(b) I agree with the preceding certificate and recommend approval.

Declassified E.O. 12356 Section 3.3/NND No. 785019

sarà restituita all'Ingegnere Capo della Regione dopo l'approvazione ed una sarà inviata al Ministero dei Lavori Pubblici.

12

ESTIMATE - CAPITAL EXPENDITURE
Perizia — **Costo**

Region LOMBARDIA

Province MILAN

(APPROVALS)
Approvazioni

1. *(a)* Building, Bridge, Road, Power, Sin, Pumping Sin etc. and location — Ricovero piazza S.Pedele
   Fabbricato, ponte, strada, centrale elettrica, centrale idraulica etc. e località

   (b) By contract or direct labour — per contratto
   Per contratto o lavoro in economia

   (c) Amount of approximate estimate £. 2.300.000.==.
   Ammontare della perizia

   (d) Urgency of project: — evitare danni agli edifici vicini - Ristabilire il traffico.
   Urgenza del progetto

   (e) Probable time for completion — sessanta giorni dall'inizio dei lavori.
   Data probabile per l'esecuzione

   (f) Special remarks
   Note speciali

2. Certificates:
   Certificati

   (a) Certified that the attached approximate estimate amounting to lire
   Certifico che l'acclusa perizia ammontante a lire

   has been prepared by me; it covers the full requirements of the project, and is reasonable in amount
   è stata preparata da me; essa risponde a tutti i dati richiesti dal progetto e l'ammontare è ragionevole.

   Italian Engineer / Ingegnere Italiano — Signature / Firma

   Official designation / Designazione ufficiale

   Date, and place / Data e luogo

   Ingegnere Capo della Regione

   25 AGO 1945

   28 AGO 1945

   (b) I agree with the preceding certificate and recommend approval.

   Lt Col Balick Gsd — Date 29-8-45
   Regional Engineer, or his representative

3. Approved. ~~(Highway Fund)~~
   (Other funds) — M. Y. Leland Mgs R. 30/8/45
   For — Chief, Public Works Div. P. W. & U. Sub-Comm. A. C.

4. Approved. — E. J. Ristedt — E. J. RISTEDT, Colonel, C. E. — 30 AUG 1945
   Director Public Works and Utilities Sub-Commission A. C.

WORKS & UTILITIES — MILAN CITY

Declassified E.O. 12356 Section 3.3/NND No. 785019

FORM A.C. 1
(Estimate Rev - 7 June 44)

HEADQUARTERS

ALLIED COMMISSION

PUBLIC WORKS AND UTILITIES SUB-COMMISSION

ESTIMATE OF WORK TO BE CARRIED OUT

Perizia lavori da eseguirsi

11-2079

NOTE: This form to be filled in triplicate; one copy to be retained in Sub-Comm. H. Q., File, one to be returned to the Regional Engineer when approved, and one to be sent to the Minister of Public Works.
Questo modulo va fatto in triplice copia; una copia rimarrà al Quartiere Generale della Sottocommissione, una sarà restituita all'Ingegnere Capo della Regione dopo l'approvazione ed una sarà inviata al Ministero dei Lavori Pubblici.

71

ESTIMATE - CAPITAL EXPENDITURE

Perizia Costo

Region LOMBARDIA

Province MILANO

(APPROVALS)

Approvazioni

1. (a) Building, Bridge, Road, Power Stn, Pumping Stn etc. and location **Teatro della Scala,Milano**
Fabbricato, ponte, strada, centrale elettrica, centrale idraulica etc. e località

(b) By contract or direct labour **a contratto ed in economia**
Per contratto o lavoro in economia

(c) Amount of approximate estimate **I7.000.000 (diciassette milioni)**
Ammontare della perizia

(d) Urgency of project: **urgente**
Urgenza del progetto

(e) Probable time for completion **3I dicembre I945**
Data probabile per l'esecuzione

(f) Special remarks **l'ammontare suindicato è l'importo supplementare dovuto all'aggiornamento dei prezzi della perizia originale di L.20.000.000.=**
Note speciali

2. **Certificates:**
Certificati

(a) Certified that the attached approximate estimate amounting to lire **I7.000.000**
Certifico che l'acclusa perizia ammontante a lire

has been prepared by me: it covers the full requirements of the project, and is reasonable in amount.
è stata preparata da me; essa risponde a tutti i dati richiesti dal progetto e l'ammontare è ragionevole.

Italian Engineer / Ingegnere Italiano

Signature / Firma

Official designation / Designazione ufficiale — Ingegnere Capo del Genio Civile

Date, and place / Data e luogo — 21 GIU 1945 Milano

CIVILE ONA MILANO

PUBLIC WORKS & UTILITIES A.M.G. RECOMMENDED W.T. CHAMBERLIN Major P.W.O. MILAN 668

(b) I agree with the preceding certificate and recommend approval.

A.F. Bolwick Col Date 28-8-45

Regional Engineer, or his representative

Declassified E.O. 12356 Section 3.3/NND No. 785019

Works
Pubblici

71

ESTIMATE - CAPITAL EXPENDITURE

Perizia Costo

Region LOMBARDIA

Province MILANO

(APPROVALS)
Approvazioni

1. (a) Building, Bridge, Road, Power Stn, Pumping Stn etc. and location Teatro della Scala, Milano
Fabbricato, ponte, strada, centrale elettrica, centrale idraulica etc. e località

(b) By contract or direct labour a contratto ed in economia
Per contratto o lavoro in economia

(c) Amount of approximate estimate I7.000.000 (diciassette milioni)
Ammontare della perizia

(d) Urgency of project: urgente
Urgenza del progetto

(e) Probable time for completion 31 dicembre 1945
Data probabile per l'esecuzione

(f) Special remarks l'ammontare suindicato è l'importo supplementare dovuto all'aggiornamento dei prezzi della perizia originale di L.20.000.000.=
Note speciali

2. **Certificates:**
Certificati

(a) Certified that the attached approximate estimate amounting to lire I7.000.000
Certifico che l'acclusa perizia ammontante a lire

has been prepared by me: it covers the full requirements of the project, and is reasonable in amount
è stata preparata da me; essa risponde a tutti i dati richiesti dal progetto e l'ammontare è ragionevole

Italian Engineer
Ingegnere Italiano

Signature
Firma

Official designation
Designazione ufficiale

Date, and place
Data e luogo

CIVILE ONORARIO

Ingegnere Capo del Genio Civile

24 AGO 1945

PUBLIC WORKS & UTILITIES A.M.G. RECEIVED MILAN 668

(b) I agree with the preceding certificate and recommend approval.

C.F. Bolick Col Date 24-8-45

Regional Engineer, or his representative.

2. **Approved.** ~~(Highway Fund)~~

(Other funds) M.W. Hyland Maj SR. 30/8/45

for - Chief, Public Works Div. P. W. & U. Sub-Comm. A. C.

3 **Approved.** E. J. Ristedt. E. J. RISTEDT, Colonel, C. E. 30 AUG 1945

Al Director Public Works and Utilities Sub-Commission A. C.

Declassified E.O. 12356 Section 3.3/NND No. 785019

FORM A C-1
(Estimate Rev - 7 June 44)

HEADQUARTERS

ALLIED COMMISSION

PUBLIC WORKS AND UTILITIES SUB-COMMISSION

ESTIMATE OF WORK TO BE CARRIED OUT
Perizia lavori da eseguirsi

11-2078

NOTE: This form to be filled in triplicate; one copy to be retained in Sub-Comm. H. Q., File, one to be returned to the Regional Engineer when approved, and one to be sent to the Minister of Public Works.
Questo modulo va fatto in triplice copia; una copia rimarrà al Quartiere Generale della Sottocommissione, una sarà restituita all' Ingegnere Capo della Regione dopo l'approvazione ed una sarà inviata al Ministero dei Lavori Pubblici.

ESTIMATE - CAPITAL EXPENDITURE
Perizia **Costo**

Region Lombardia

Province Milano

(APPROVALS)
Approvazioni

1. *(a)* Building, Bridge, Road, Power, Stn, Pumping Stn etc, and location — Lastricatura sagrato Piazza Duomo
Fabbricato, ponte, strada, centrale elettrica, centrale idraulica etc. e località

(b) By contract or direct labour — contratto
Per contratto o lavoro in economia

(c) Amount of approximate estimate — £. 1.200.000
Ammontare della perizia

(d) Urgency of project: — massima urgenza
Urgenza del progetto

(e) Probable time for completion — 15 luglio 1945
Data probabile per l'esecuzione

(f) Special remarks — lavoro richiesto dal Comando Alleato
Note speciali

2. Certificates:
Certificati

(a) Certified that the attached approximate estimate amounting to lire
Certifico che l'acclusa perizia ammontante a lire

has been prepared by me: it covers the full requirements of the project, and is reasonable in amount
è stata preparata da me: essa risponde a tutti i dati richiesti dal progetto e l'ammontare è ragionevole.

Italian Engineer / Ingegnere Italiano
Signature / Firma
Official designation / Designazione ufficiale
Date, and place / Data e luogo

UFF. GENIO CIVILE MILANO

Ingegnere Capo del Genio Civile

22 AGO. 1945

23 AGO 1945

6688

(b) I agree with the preceding certificate and recommend approval.

Declassified E.O. 12356 Section 3.3/NND No. 785019

returned to the Regional Engineer when approved, and one to be sent to the Minister of Public Works.
sarà restituita all'Ingegnere Capo della Regione dopo l'approvazione ed una sarà inviata al Ministero dei Lavori Pubblici.

ESTIMATE - CAPITAL EXPENDITURE
Perizia **Costo**

Region Lombardia

Province Milano

70

(APPROVALS)
Approvazioni

1. *(a)* Building, Bridge, Road, Power, Sin, Pumping Sin etc. and location — Fabbricato, ponte, strada, centrale elettrica, centrale idraulica etc. e località: Lastricatura sagrato Piazza Duomo

   (b) By contract or direct labour — Per contratto o lavoro in economia: contratto

   (c) Amount of approximate estimate — Ammontare della perizia: £. 1.200.000

   (d) Urgency of project: — Urgenza del progetto: massima urgenza

   (e) Probable time for completion — Data probabile per l'esecuzione: 15 luglio 1945

   (f) Special remarks — Note speciali: lavoro richiesto dal Comando Alleato

2. **Certificates:**
   Certificati

   (a) Certified that the attached approximate estimate amounting to lire
   Certifico che l'acclusa perizia ammontante a lire

   has been prepared by me; it covers the full requirements of the project, and is reasonable in amount
   è stata preparata da me; essa risponde a tutti i dati richiesti dal progetto e l'ammontare è ragionevole.

   Italian Engineer / Ingegnere Italiano — Signature / Firma; Official designation / Designazione ufficiale; Date, and place / Data e luogo

   GENIO CIVILE DI MILANO

   Ingegnere Capo del Genio Civile — 22 AGO. 1945

   (b) I agree with the preceding certificate and recommend approval.
   23 AGO 1945

   A/Pollick Col — Date 28-8-45
   Regional Engineer, or his representative.

3. **Approved.** ~~(Highway Fund)~~
   (Other funds) M.W. Hyland Maj S.R. 30/8/45
   for:- Chief, Public Works Div. P. W. & U. Sub-Comm. A. C.

4. **Approved.** E. J. Ristedt — E J. RISTEDT, 30 AUG 1945
   A/ Director Public Works and Utilities Sub-Commission, A.C. — Colonel, G.S.C.

Declassified E.O. 12356 Section 3.3/NND No. 785019

FORM A C. 1
(Estimate Rev. - 7 June 44)

HEADQUARTERS

ALLIED COMMISSION

PUBLIC WORKS AND UTILITIES SUB-COMMISSION

ESTIMATE OF WORK TO BE CARRIED OUT
Perizia lavori da eseguirsi

NOTE: This form to be filled in triplicate; one copy to be retained in Sub-Comm. H. Q., File, one to be
Questo modulo va fatto in triplice copia; una copia rimarrà al Quartiere Generale della Sottocommissione, una
returned to the Regional Engineer when approved, and one to be sent to the Minister of Public
sarà restituita all'Ingegnere Capo della Regione dopo l'approvazione ed una sarà inviata al Ministero dei Lavori
Works.
Pubblici.

11-1998 69

ESTIMATE - CAPITAL EXPENDITURE
Perizia **Costo**

Region Lombardia

Province Mantova

(APPROVALS)
Approvazioni

1. (*a*) Building, Bridge, Road, Power Stn, Pumping Stn etc and location — Fabbricato, ponte, strada, centrale elettrica, centrale idraulica etc. e località. S.S.N°10 - Ripercussione Ponte sul fiume Oglio presso Soresina

(*b*) By contract or direct labour — Per contratto o lavoro in economia — contratto

(*c*) Amount of approximate estimate — Ammontare della perizia — £. 2.100.000.=

(*d*) Urgency of project: — Urgenza del progetto — urgente

(*e*) Probable time for completion — Data probabile per l'esecuzione — mesi due

(*f*) Special remarks — Note speciali —

2. **Certificates:**
Certificati

(*a*) Certified that the attached approximate estimate amounting to lire 2.100.000
Certifico che l'acclusa perizia ammonta a lire

has been prepared by me: it covers the full requirements of the project, and is reasonable in amount.
è stata preparata da me; essa risponde a tutti i dati richiesti dal progetto e l'ammontare è ragionevole.

Italian Engineer / Ingegnere italiano

Signature / Firma — Ing. Genaro Pagella

Official designation / Designazione ufficiale — Ingegnere Principale di Sezione

Date, and place / Data e luogo — Milano 6 Set

UFFICIO SPECIALE DEL GENIO VIABILITÀ MILANO

L'INGEGNERE CAPO
(Silvio Camilletti)

(*b*) I agree with the proceding certificate and recommend approval.

Date 24/9/44

Regional Engineer, or his representative.

Declassified E.O. 12356 Section 3.3/NND No. 785018

Works.
Pubblici

M-1998 67

ESTIMATE - CAPITAL EXPENDITURE

Perizia Costo

Region Lombardia

Province Mantova

(APPROVALS)

Approvazioni

1. (a) Building, Bridge, Road, Power Stn, Pumping Stn etc and location
Fabbricato, ponte, strada, centrale elettrica, centrale idraulica etc. e località. S.S. N°10 - Ripercussione Ponte sul fiume Oglio presso Marcaria

(b) By contract or direct labour
Per contratto o lavoro in economia contratto

(c) Amount of approximate estimate
Ammontare della perizia £. 2.100.000.=

(d) Urgency of project:
Urgenza del progetto urgente

(e) Probable time for completion
Data probabile per l'esecuzione mesi due

(f) Special remarks
Note speciali =

2. **Certificates:**
Certificati

(a) Certified that the attacned approximate estimate amounting to lire 2.100.000
Certifico che l'acclusa perizia ammonta a lire

has been prepared by me: it covers the full requirements of the project, and is reasonable in amount.
è stata preparata da me; essa risponde a tutti i dati richiesti dal progetto e l'ammontare è ragionevole.

Italian Engineer
Ingegnere italiano

Signature
Firma Ing. Gennaro Ingella

Official designation
Designazione ufficiale Ingegnere Principale di Sezione

Date, and place
Data e luogo Milano 6 SET

L'INGEGNERE CAPO
(Silvio Camilletti)

(b) I agree with the proceding certificate and recommend approval.
Date

Regional Engineer, or his representative.

2. **Approved.** ~~(Highway Fund)~~
(Other funds)

Chief, Public Works Div. P. W. & U. Sub-Comm. A. C.

3. **Approved.**

E. J. RISTEDT,
Colonel, C. E.
Acting Director Public Works und Utilities. Sub-Commission A. C.
28 AUG 1945

Declassified E.O. 12356 Section 3.3/NND No. 785019

FORM ACC. 1
(Estimate Rev. - 7 June 44)

ALLIED CONTROL COMMISSION

PUBBLIC WORKS AND UTILITIES SUB-COMMISSION

ESTIMATE OF WORK TO BE CARRIED OUT
Perizia lavori da eseguirsi

11-1946

NOTE: This form to be filled in triplicate: one copy to be retained in Sub-Comm. H. Q. File, one to be
Questo modulo va fatto in triplice copia; una copia rimarra al Quartiere Generale della Sottocommissione, una
returned to the Regional Engineer when approved, and one to be sent to the Minister of Public
sarà restituita all'ingegnere Capo della Regione dopo l'approvazione ed una sarà inviata al Ministero dei Lavori
Works.
Pubblici.

ESTIMATE - CAPITAL EXPENDITURE
Perizia n. 79 Costo

Region Lombardia

Province Cremona

(APPROVALS)
Approvazioni

1. *(a)* Building, Bridge, Road, Power Stn, Pumping Stn etc. and location — Lavori di sistemazione
Fabbricato, ponte, strada, centrale elettrica, centrale idraulica etc. e località
di un tratto del canale principale della bonifica Cremonese Mantovana
afferente ai terreni medi nei comuni di Rivarolo del Re e Rivarolo
Mantovano.

(b) By contract or direct labour — in economia
Per contratto o lavoro in economia

(c) Amount of approximate estimate — L.8.000.000,00
Ammontare della perizia

(d) Urgency of project: — Urgente anche per lenire la disoccupazione
Urgenza del progetto

(e) Probable time for completion — 15 gennaio 1946
Data probabile per l'esecuzione

(f) Special remarks — Non occorrono materiali contingentati.
Note speciali

This is to repair of War Damage. It is indispensable work, however,
& will relieve unemployment.

2. Certificates:
Certificati

(a) Certified that the attached approximate estimate amounting to lire 8.000.000,00
Certificato che l'acclusa perizia ammontante a lire

has been prepared by me; it covers the full requirements of the project, and is reasonable in amount.
è stata preparata da me; essa risponde a tutti i dati richiesti dal progetto e l'ammontare è ragionevole

Italian Engineer
Ingegnere Italiano

Signature — Dott. Ing. Ignazio Crippa
Firma

Official designation — Ingegnere Capo del Genio Civile di Cremona
Designazione ufficiale

Date and place — 7 agosto 1945 N. 7859
Data e luogo

(b) I agree with the preceding certificate and recommend approval.

Col Pollock Col Date 24-8-45 6685
Regional Engineer, or his representative.

2. Approved. ~~(Highway Fund)~~

Declassified E.O. 12356 Section 3.3/NND No.

returned to the Regional Engineer when approved, and one to be sent to the Minister of Public
sarà restituita all'Ingegnere Capo della Regione dopo l'approvazione ed una sarà inviata al Ministero dei Lavori

Works.
Pubblici

68

ESTIMATE - CAPITAL EXPENDITURE

Perizia n. 19 Costo

Region Lombardia

Province Cremona

(APPROVALS)
Approvazioni

1. *(a)* Building, Bridge, Road, Power Stn, Pumping Stn etc. and location Lavori di sistemazione
Fabbricato, ponte, strada, centrale elettrica, centrale idraulica etc. e località
di un tratto del canale principale della Bonifica Cremonese Mantovana
afferente ai terreni medi nei comuni di Rivarolo del Re e Rivarolo
Mantovano.

(b) By contract or direct labour in economia
Per contratto o lavoro in economia

(c) Amount of approximate estimate L.8.000.000,00
Ammontare della perizia

(d) Urgency of project: Urgente anche per lenire la disoccupazione
Urgenza del progetto

(e) Probable time for completion 15 gennaio 1946
Data probabile per l'esecuzione

(f) Special remarks Non occorrono materiali contingentati.
Note speciali
This is not repair of War Damage. It is indispensable work, however,
& will relieve unemployment.

2. Certificates:
Certificati

(a) Certified that the attached approximate estimate amounting to lire 6.000.000,00
Certificato che l'acclusa perizia ammontante a lire

has been prepared by me: it covers the full requirements of the project, and is reasonable in amount.
è stata preparata da me: essa risponde a tutti i dati richiesti dal progetto e l'ammontare è ragionevole.

Italian Engineer
Ingegnere Italiano

Signature Dott. Ing. Ignazio Cripps
Firma

Official designation Ingegnere Capo del Genio Civile di Cremona
Designazione ufficiale

Date, and place 27 agosto 1945 N. 7859
Data e luogo

(b) I agree with the preceding certificate and recommend approval.

for Zolnick Col Date 24-8-45 6685
Regional Engineer, or his representative.

2. Approved. ~~(Highway Fund)~~

(Other funds) M.M. Hyland Maj SR. 27/8/45
for Chief, Public Works Div. P. W. & U. Sub-Comm. A. C. C.

3. Approved. E. J. Ristedt E. J. RISTEDT, Colonel, C.E. 27 AUG 1945
Director Public Works and Utilities, Sub-Commission A. C. C.

Declassified E.O. 12356 Section 3.3/NND No. 785019

FORM A.C. 1
(Estimate Rev. - 7 June 44)

HEADQUARTERS

ALLIED COMMISSION

PUBLIC WORKS AND UTILITIES SUB-COMMISSION

M-1945

ESTIMATE OF WORK TO BE CARRIED OUT
Perizia lavori da eseguirsi

NOTE: This form to be filled in triplicate; one copy to be retained in Sub-Comm. H. Q., File, one to be returned to the Regional Engineer when approved, and one to be sent to the Minister of Public Works.
Questo modulo va fatto in triplice copia: una copia rimarrà al Quartiere Generale della Sottocommissione, una sarà restituita all'Ingegnere Capo della Regione dopo l'approvazione ed una sarà inviata al Ministero dei Lavori Pubblici.

67

ESTIMATE - CAPITAL EXPENDITURE
Perizia **Costo**

Region Lombardia

Province Brescia

(APPROVALS)
Approvazioni

1. (a) Building, Bridge, Road, Power Stn, Pumping Stn etc and location
Fabbricato, ponte, strada, centrale elettrica, centrale idraulica etc e località.
lavori di somma urgenza per: del lavori di difesa della strada alle progr.Km.113500 e Km.114 resisi necessari a causa delle profonde erosioni operate a seguito delle recenti alluvioni del fiume Oglio.

(b) By contract or direct labour
Per contratto o lavoro in economia: per contratto

(c) Amount of approximate estimate
Ammontare della perizia: 1.600.000.=

(d) Urgency of project:
Urgenza del progetto: urgente

(e) Probable time for completion
Data probabile per l'esecuzione: mesi due dall'inizio

(f) Special remarks
Note speciali: Per l'esecuzione del lavoro occorrono i seguenti materiali: Cemento idraulico tipo 500 Qli 100, legname in travi e tavole mc. 20, esplosivo Kg. 90 detonatori n°290, miccia ml. 140.

2. **Certificates:**
Certificati

(a) Certified that the attached approximate estimate amounting to lire 1.600.000.00
Certifico che l'acclusa perizia ammonta a lire

has been prepared by me: it covers the full requirements of the project, and is reasonable in amount.
è stata preparata da me; essa risponde a tutti i dati richiesti dal progetto e l'ammontare è ragionevole.

Italian Engineer
Ingegnere italiano

Signature / Firma: Mario Gallo

Official designation / Designazione ufficiale: Primo Ingegnere di Sezione

Date, and place / Data e luogo: Milano 5 AGO. 1945

IL CAPO COMPARTIMENTO
(Ing. Silvio Comelli)

(b) I agree with the proceding certificate and recommend approval.
Concordo con quanto sopra e ne raccomando l'approvazione.

Date 23/8/45

Regional Engineer, or his representative.

Declassified E.O. 12356 Section 3.3/NND No. 785019

Pubblici

ESTIMATE - CAPITAL EXPENDITURE

Perizia Costo

Region Lombardia

(APPROVALS)
Approvazioni

Province Brescia

1. (a) Building, Bridge, Road, Power Stn, Pumping Stn etc and location
Fabbricato, ponte, strada, centrale elettrica, centrale idraulica etc e località. lavori di somma urgenza per dei lavori di difesa della strada alle progr.Km.113500 e Km.114 resisi necessari a causa delle profonde erosioni operate a seguito delle recenti alluvioni del fiume Oglio.

(b) By contract or direct labour — per contratto
Per contratto o lavoro in economia

(c) Amount of approximate estimate — 1.600.000.=
Ammontare della perizia

(d) Urgency of project: — urgente
Urgenza del progetto

(e) Probable time for completion — mesi due dall'inizio
Data probabile per l'esecuzione

(f) Special remarks — Per l'esecuzione del lavoro occorrono i seguenti materiali:
Note speciali Cemento idraulico tipo 500 Qli 100, legname in travi e tavole mc. 20, esplosivo Kg. 90 detonatori n°290, miccia ml. 140.

2. **Certificates:**
Certificati

(a) Certified that the attached approximate estimate amounting to lire 1.600.000.00
Certifico che l'acclusa perizia ammonta a lire

has been prepared by me: it covers the full requirements of the project, and is reasonable in amount.
è stata preparata da me; essa risponde a tutti i dati richiesti dal progetto e l'ammontare è ragionevole.

Italian Engineer / Ingegnere italiano

Signature / Firma — Mario Gallo

Official designation / Designazione ufficiale — Primo Ingegnere di Sezione

Date, and place / Data e luogo — Milano 21 AGO. 1945

IL CAPO COMPARTIMENTO (Ing. Silvio Comito) 6685

(b) I agree with the proceding certificate and recommend approval.

O/C C&P&B. — C. Evans May — Date 23/8/45

Regional Engineer, or his representative.

2. **Approved.** (~~Highway Fund~~) (Other funds) — M.W. Hyland Major R. 27/8/45
for Chief, Public Works Div. P.W. & U. Sub-Commn. A. C.

3. **Approved.** — E. J. RISTEDT, Colonel, C. E. 27 AUG 1945
A/ Director Public Works und Utilities, Sub-Commission A. C.

Declassified E.O. 12356 Section 3.3/NND No. 787019

FORM A.C. 1
(Estimate Rev. - 7 June 44)

HEADQUARTERS

ALLIED COMMISSION

PUBLIC WORKS AND UTILITIES SUB-COMMISSION

ESTIMATE OF WORK TO BE CARRIED OUT
Perizia lavori da eseguirsi

M-1994

NOTE: This form to be filled in triplicate; one copy to be retained in Sub-Comm. H. Q. File, one to be
Questo modulo va fatto in triplice copia; una copia rimarrà al Quartiere Generale della Sottocommissione, una
returned to the Regional Engineer when approved, and one to be sent to the Minister of Public
sarà restituita all'Ingegnere Capo della Regione dopo l'approvazione ed una sarà inviata al Ministero dei Lavori
Works.
Pubblici.

66

ESTIMATE - CAPITAL EXPENDITURE
Perizia **Costo**

Region Lombardia

Province Mantova

(APPROVALS)
Approvazioni

1. (a) Building, Bridge, Road, Power Stn, Pumping Stn etc and location
Fabbricato, ponte, strada, centrale elettrica, centrale idraulica etc. e località. Ponte in barche sul Po a Borgoforte.

(b) By contract or direct labour
Per contratto o lavoro in economia in economia

(c) Amount of approximate estimate
Ammontare della perizia 4.100.000.00

(d) Urgency of project: urgentissimo
Urgenza del progetto

(e) Probable time for completion mesi tre
Data probabile per l'esecuzione

(f) Special remarks
Note speciali =

2. **Certificates:**
Certificati

(a) Certified that the attached approximate estimate amounting to lire 4.100.000.00
Certifico che l'acclusa perizia ammonta a lire

has been prepared by me: it covers the full requirements of the project, and is reasonable in amount.
è stata preparata da me; essa risponde a tutti i dati richiesti dal progetto e l'ammontare è ragionevole.

Italian Engineer / Ingegnere italiano

Signature / Firma: Ingegnere Gennaro Pagella

Official designation / Designazione ufficiale: Ingegnere Principale di Sezione

Date, and place / Data e luogo: Milano 21 AGO 1945

IL CAPO COMPARTIMENTO
(Ing. Silvio Camillet...)

(b) I agree with the proceeding certificate and recommend approval.
OK Lt. Col. Maj. Date 23/8/45

Declassified E.O. 12356 Section 3.3/NND No. 785019

Works
Pubblici

ESTIMATE - CAPITAL EXPENDITURE

Perizia Costo

Region Lombardia

Province Mantova

(APPROVALS)

Approvazioni

1. (a) Building, Bridge, Road, Power Stn, Pumping Stn etc and location
Fabbricato, ponte, strada, centrale elettrica, centrale idraulica etc. e località. Ponte in barche sul Po a Borgoforte.

(b) By contract or direct labour
Per contratto o lavoro in economia in economia

(c) Amount of approximate estimate
Ammontare della perizia 4.100.000.00

(d) Urgency of project: urgentissima
Urgenza del progetto

(e) Probable time for completion mesi tre
Data probabile per l'esecuzione

(f) Special remarks
Note speciali =

2. **Certificates:**
Certificati

(a) Certified that the attached approximate estimate amounting to lire 4.100.000.00
Certifico che l'acclusa perizia ammonta a lire

has been prepared by me: it covers the full requirements of the project, and is reasonable in amount.
è stata preparata da me: essa risponde a tutti i dati richiesti dal progetto e l'ammontare è ragionevole.

Italian Engineer
Ingegnere italiano

Signature
Firma Ingegnere Gennaro Pagella

Official designation
Designazione ufficiale Ingegnere Principale di Sezione

Date, and place
Data e luogo Milano 21 AGO 1945

IL CAPO COMPARTIMENTO
(Ing. Silvio Camillet...

(b) I agree with the proceeding certificate and recommend approval.
OK APPD. Lt. Col. May. Date 23/8/45
Regional Engineer, or his representative.

2. **Approved.** ~~(Highway Fund)~~
(Other funds)
M. W. Hyland Maj. S.C. 27/8/45
For Chief, Public Works Div. P. W. & U. Sub-Commission A. C.

3. **Approved.**
E. J. Ristedt
Al Director Public Works und Utilities, Sub-Commission A. C.
E. J. RISTEDT,
Colonel, C. E. 27 AUG 1945

Declassified E.O. 12356 Section 3.3/NND No. 785019

FORM A.C. 1
(Estimate Rev. - 7 June 44)

HEADQUARTERS

ALLIED COMMISSION

PUBLIC WORKS AND UTILITIES SUB-COMMISSION

M-1993

ESTIMATE OF WORK TO BE CARRIED OUT
Perizia lavori da eseguirsi

NOTE: This form to be filled in triplicate; one copy to be retained in Sub-Comm. H. Q. File, one to be returned to the Regional Engineer when approved, and one to be sent to the Minister of Public Works.
Questo modulo va fatto in triplice copia; una copia rimarrà al Quartiere Generale della Sottocommissione, una sarà restituita all'Ingegnere Capo della Regione dopo l'approvazione ed una sarà inviata al Ministero dei Lavori Pubblici.

67

ESTIMATE - CAPITAL EXPENDITURE
Perizia — Costo

(APPROVALS)
Approvazioni

Region Lombardia

Province Milano, Bergamo Brescia

1. (a) Building, Bridge, Road, Power Stn, Pumping Stn etc and location
Fabbricato, ponte, strada, centrale elettrica, centrale idraulica etc. e località. S.S.N°11 Padana Superiore Lavori per la riparazione di danni bellici

(b) By contract or direct labour
Per contratto o lavoro in economia in economia

(c) Amount of approximate estimate
Ammontare della perizia 2.300.000

(d) Urgency of project:
Urgenza del progetto urgente

(e) Probable time for completion
Data probabile per l'esecuzione mesi due

(f) Special remarks
Note speciali Trattandosi di piccole opere e forniture di vario genere da eseguire sull'intero tratto stradale della lunghezza di circa 140 Km. si propone che la relativa esecuzione venga autorizzata in economia.

2. **Certificates:**
Certificati

(a) Certified that the attached approximate estimate amounting to lire 2.300.000.=
Certifico che l'acclusa perizia ammonta a lire

has been prepared by me: it covers the full requirements of the project, and is reasonable in amount.
è stata preparata da me; essa risponde a tutti i dati richiesti dal progetto e l'ammontare è ragionevole.

Italian Engineer / Ingegnere italiano

Signature / Firma Ing. Salvatori Achille — Achille Salvatori

Official designation / Designazione ufficiale Ingegnere del Genio Civile

Date, and place / Data e luogo Milano, 22 Agosto 1945

IL CAPO COMPARTIMENTO
(Ing. Silvio Camilleri)

(b) I agree with the proceding certificate and recommend approval.

A.C. Econ. Sec. Date 23/8/45

Regional Engineer, or his representative.

Declassified E.O. 12356 Section 3.3/NND No. 785018

Pubblici

ESTIMATE - CAPITAL EXPENDITURE

Perizia Costo

Region Lombardia

(APPROVALS)

Approvazioni

Province Milano, Bergamo Brescia

1. (a) Building, Bridge, Road, Power Stn, Pumping Stn etc and location
Fabbricato, ponte, strada, centrale elettrica, centrale idraulica etc. e località. S.S.N°11 Padana Superiore Lavori per la riparazione di danni bellici

(b) By contract or direct labour
Per contratto o lavoro in economia in economia

(c) Amount of approximate estimate
Ammontare della perizia 2.300.000

(d) Urgency of project:
Urgenza del progetto urgente

(e) Probable time for completion
Data probabile per l'esecuzione mesi due

(f) Special remarks
Note speciali Trattandosi di piccole opere e forniture di vario genere da eseguire saltuariamente in una strada della lunghezza di circa 140 Km. si propone che la relative esecuzione venga autorizzata in economia.

2. **Certificates:**
Certificati

(a) Certified that the attached approximate estimate amounting to lire 2.300.000.=
Certifico che l'acclusa perizia ammonta a lire

has been prepared by me: it covers the full requirements of the project, and is reasonable in amount.
è stata preparata da me; essa risponde a tutti i dati richiesti dal progetto e l'ammontare è ragionevole.

Italian Engineer
Ingegnere italiano

Signature Ing. Selvatori Achille
Firma

Official designation Ingegnere del Genio Civile
Designazione ufficiale

Date, and place Milano, 22 Agosto 1945
Data e luogo

IL CAPO COMPARTIMENTO
(Ing. Silvio Camillett...)

(b) I agree with the proceding certificate and recommend approval.

U.S. Engrs. Maj. Date 23/8/45
Regional Engineer, or his representative.

2. **Approved.** ~~(Highway Fund)~~ (Other funds)
M. W. Hyland Maj SC 27/8/45
for - Chief, Public Works Div. P. W. & U. Sub-Comm. A. C.

3. **Approved.**
E. J. Ristedt.
E. J. RISTEDT, 27 AUG 1945
Colonel, C. E.
Al Director Public Works und Utilities, Sub-Commission A. C.

Declassified E.O. 12356 Section 3.3/NND No. 785019

FORM A C. 1
(Estimate Rev. - 7 June 44)

HEADQUARTERS

ALLIED COMMISSION

PUBLIC WORKS AND UTILITIES SUB-COMMISSION

17-1992

ESTIMATE OF WORK TO BE CARRIED OUT
Perizia lavori da eseguirsi

NOTE: This form to be filled in triplicate; one copy to be retained in Sub-Comm. H. Q., File, one to be
Questo modulo va fatto in triplice copia; una copia rimarrà al Quartiere Generale della Sottocommissione, una
returned to the Regional Engineer when approved, and one to be sent to the Minister of Public
sarà restituita all'Ingegnere Capo della Regione dopo l'approvazione ed una sarà inviata al Ministero dei Lavori
Works.
Pubblici.

64

ESTIMATE - CAPITAL EXPENDITURE
Perizia **Costo**

Region Lombardia

Province Mantova

(APPROVALS)
Approvazioni

1. (*a*) Building, Bridge, Road, Power Stn, Pumping Stn etc and location
Fabbricato, ponte, strada, centrale elettrica, centrale idraulica etc. e località. ricostruzione ponte sul Fosso di Ponte di Porto in mantova.

(*b*) By contract or direct labour
Per contratto o lavoro in economia contratto

(*c*) Amount of approximate estimate
Ammontare della perizia £. 2.000.000

(*d*) Urgency of project:
Urgenza del progetto urgente

(*e*) Probable time for completion
Data probabile per l'esecuzione mesi due

(*f*) Special remarks
Note speciali

2. **Certificates:**
Certificati

(*a*) Certified that the attached approximate estimate amounting to lire 2.000.000.=
Certifico che l'acclusa perizia ammonta a lire

has been prepared by me: it covers the full requirements of the project, and is reasonable in amount.
è stata preparata da me; essa risponde a tutti i dati richiesti dal progetto e l'ammontare è ragionevole.

Italian Engineer
Ingegnere italiano

Signature
Firma

Official designation
Designazione ufficiale Ingegnere principali di sezione 6687

Date, and place
Data e luogo

IL CAPO COMPARTIMENTO
(Ing. Silvio Camilli)

(*b*) I agree with the proceeding certificate and recommend approval.

U.S. Corps Maj. Date 23/8/45

Regional Engineer, or his representative.

Declassified E.O. 12356 Section 3.3/NND No. 785019

Works.
Pubblici

64

ESTIMATE - CAPITAL EXPENDITURE

Perizia Costo

Region Lombardia

Province Mantova

(APPROVALS)

Approvazioni

1. (a) Building, Bridge, Road, Power Stn, Pumping Stn etc and location
Fabbricato, ponte, strada, centrale elettrica, centrale idraulica etc. e località. ricostruzione ponte sul Vaso di Ponte di Porto in Mantova.

(b) By contract or direct labour
Per contratto o lavoro in economia contratto

(c) Amount of approximate estimate
Ammontare della perizia £. 2.000.000

(d) Urgency of project:
Urgenza del progetto urgente

(e) Probable time for completion
Data probabile per l'esecuzione mesi due

(f) Special remarks
Note speciali

2. **Certificates:**
Certificati

(a) Certified that the attached approximate estimate amounting to lire 2.000.000.=
Certifico che l'acclusa perizia ammonta a lire

has been prepared by me: it covers the full requirements of the project, and is reasonable in amount.
è stata preparata da me; essa risponde a tutti i dati richiesti dal progetto e l'ammontare è ragionevole.

Italian Engineer
Ingegnere italiano

Signature
Firma

Official designation
Designazione ufficiale Ingegnere principali di sezione 6882

Date, and place
Data e luogo

IL CAPO COMPARTIMENTO
(Ing. Silvio Comilli)

(b) I agree with the proceeding certificate and recommend approval.

of E.P.B. U.S. Emp. Maj. Date 23/8/45
Regional Engineer, or his representative.

2. **Approved.** ~~(Highway Fund)~~
(Other funds) M.W. Hyland Mys R. 27/8/45
Chief, Public Works Div. P. W. & U. Sub-Comm. A. C.

3. **Approved.** E. J. Ristedt
E. J. RISTEDT,
Colonel, C E 27 AUG 1945
Director Public Works und Utilities Sub-Commission A. C.

Declassified E.O. 12356 Section 3.3/NND No. 785019

FORM A C 1
(Estimate Rev. - 7 June 44)

HEADQUARTERS

ALLIED COMMISSION

PUBLIC WORKS AND UTILITIES SUB-COMMISSION

ESTIMATE OF WORK TO BE CARRIED OUT
Perizia lavori da eseguirsi

M-1991

NOTE: This form to be filled in triplicate; one copy to be retained in Sub-Comm. H. Q., File, one to be
Questo modulo va fatto in triplice copia; una copia rimarrà al Quartiere Generale della Subcommissione, una
returned to the Regional Engineer when approved, and one to be sent to the Minister of Public
sarà restituita all'Ingegnere Capo della Regione dopo l'approvazione ed una sarà inviata al Ministero dei Lavori
Works.
Pubblici

63

ESTIMATE - CAPITAL EXPENDITURE
Perizia **Costo**

Region Lombardia

(APPROVALS)
Approvazioni

Province Mantova

1. (a) Building, Bridge, Road, Power Stn, Pumping Stn etc and location — Ponte sulla ferrovia per Modena
Fabbricato, ponte, strada, centrale elettrica, centrale idraulica etc e località

(b) By contract or direct labour — contratto
Per contratto o lavoro in economia

(c) Amount of approximate estimate — L. 3.250.000.-
Ammontare della perizia

(d) Urgency of project: — urgente
Urgenza del progetto

(e) Probable time for completion — mesi tre
Data probabile per l'esecuzione

(f) Special remarks
Note speciali

2. **Certificates:**
Certificati

(a) Certified that the attached approximate estimate amounting to lire 3.250.000.=
Certifico che l'acclusa perizia ammonta a lire

has been prepared by me: it covers the full requirements of the project, and is reasonable in amount.
è stata preparata da me; essa risponde a tutti i dati richiesti dal progetto e l'ammontare è ragionevole.

Italian Engineer / Ingegnere italiano

Signature / Firma — Ing. Rogelio Cesaro

Official designation / Designazione ufficiale — Ingegnere Principale

Date, and place / Data e luogo — Milano, 22 agosto 1945

6687
IL CAPO COMPARTIMENTO
(Ing. Silvio Camilli)

(b) I agree with the proceding certificate and recommend approval.

U.S. Engr. Maj. Date 23/8/45

Regional Engineer, or his representative

Declassified E.O. 12356 Section 3.3/NND No. 783019

Works.
Pubblici

63

ESTIMATE - CAPITAL EXPENDITURE
Perizia — Costo

Region Lombardia

(APPROVALS)
Approvazioni

Province Mantova

1. (a) Building, Bridge, Road, Power Stn, Pumping Stn etc and location
Fabbricato, ponte, strada, centrale elettrica, centrale idraulica etc. e località. Ponte sulla ferrovia per Modena

(b) By contract or direct labour
Per contratto o lavoro in economia contratto

(c) Amount of approximate estimate
Ammontare della perizia L.3.250.000.-

(d) Urgency of project:
Urgenza del progetto urgente

(e) Probable time for completion
Data probabile per l'esecuzione mesi tre

(f) Special remarks
Note speciali

2. **Certificates:**
Certificati

(a) Certified that the attached approximate estimate amounting to lire 3.250.000.=
Certifico che l'acclusa perizia ammonta a lire

has been prepared by me; it covers the full requirements of the project, and is reasonable in amount.
è stata preparata da me; essa risponde a tutti i dati richiesti dal progetto e l'ammontare è ragionevole.

Italian Engineer
Ingegnere italiano

Signature
Firma Ing. Paolo Venero

Official designation
Designazione ufficiale Ingegnere Principale

Date, and place
Data e luogo Milano, 22 agosto 1945

6687
Il CAPO COMPARTIMENTO
(Ing. Silvio Camillet...

(b) I agree with the proceding certificate and recommend approval.
Of C.P.B. U.S. Resp. Maj. Date 23/8/45
Regional Engineer, or his representative.

2. **Approved.** ~~(Highway Fund)~~
(Other funds)
for- W. W. Hyland Maj 28-27/8/45
Chief, Public Works Div. P.W. & U. Sub-Comm, A. C.

3. **Approved.**
E. J. Ristedt.
E. J. RISTEDT, 27 AUG 1945
Colonel, C. E.
AI Director Public Works und Utilities. Sub-Commission A. C.

Declassified E.O. 12356 Section 3.3/NND No. 785019

FORM AC. 1
(Estimate Rev. - 7 June 44)

HEADQUARTERS
ALLIED COMMISSION
PUBLIC WORKS AND UTILITIES SUB-COMMISSION

M-1490

62

ESTIMATE OF WORK TO BE CARRIED OUT
Perizia lavori da eseguirsi

NOTE: This form to be filled in triplicate; one copy to be retained in Sub-Comm H. Q. File, one to be returned to the Regional Engineer when approved, and one to be sent to the Minister of Public Works.
Questo modulo va fatto in triplice copia; una copia rimarrà al Quartiere Generale della Sottocommissione, una sarà restituita all'Ingegnere Capo della Regione dopo l'approvazione ed una sarà inviata al Ministero dei Lavori Pubblici.

ESTIMATE - CAPITAL EXPENDITURE
Perizia Costo

(APPROVALS)
Approvazioni

Region Lombardia

Province Pavia

1. a) Building, Bridge, Road, Power Stn, Pumping Stn etc. and location
Fabbricato, ponte, strada, centrale elettrica, centrale idraulica etc. e località: Strade di accesso al ponte in barche sul Po alla Becca

b) By contract or direct labour: ~~contratto~~
Per contratto o lavoro in economia

c) Amount of approximate estimate: ~~£. 1.300.000.=~~
Ammontare della perizia

d) Urgency of project: Si debbono fare i lavori entro il 15 settembre p.v. data di ultimazione del ponte in barche
Urgenza del progetto

e) Probable time for completion: un mese
Data probabile per l'esecuzione

f) Special remarks: occorre ripristinare il transito sulle importante arteria Pavia-Broni con un passo sicuro sul fiume Po in località Becca.
Note speciali

2. **Certificates:**
Certificati

a) Certified that the attached approximate estimate amounting to lire: 1000,000
Certifico che l'acclusa perizia ammontante a lire

has been prepared by me: it covers the full requirements of the project, and is reasonable in amount
è stata preparata da me: essa risponde a tutti i dati richiesti dal progetto e l'ammontare è ragionevole.

Italian Engineer / Ingegnere italiano

Signature: [signature]
Firma

Official designation: L'INGEGNERE CAPO
Designazione ufficiale

Date, and place: PAVIA 13 AGO. 1945
Data e luogo

CORPO REALE GENIO CIVILE 553

b) I agree with the preceding certificate and recommend approval.

14 AGO. 1945

WORKS AND

Declassified E.O. 12356 Section 3.3/NND No. 785019

Perizia lavori da eseguirsi

11-1170

62

NOTE: This form to be filled in triplicate; one copy to be retained in Sub-Comm H. Q. File, one to be returned to the Regional Engineer when approved, and one to be sent to the Minister of Public Works.
Questo modulo va fatto in triplice copia; una copia rimarrà al Quartiere Generale della Sottocommissione, una sarà restituita all'Ingegnere Capo della Regione dopo l'approvazione ed una sarà inviata al Ministero dei Lavori Pubblici.

ESTIMATE - CAPITAL EXPENDITURE
Perizia — Costo

Region Lombardia

(APPROVALS)
Approvazioni

Province Pavia

1. *a)* Building, Bridge, Road, Power Stn, Pumping Stn etc. and location
Fabbricato, ponte, strada, centrale elettrica, centrale idraulica etc. e località: ~~Strad~~ di accesso al ponte in barche sul Po alla Becca

b) By contract or direct labour
Per contratto o lavoro in economia: ~~contratto~~

c) Amount of approximate estimate
Ammontare della perizia: ~~£. 1.300.000.=~~

d) Urgency of project:
Urgenza del progetto: ~~Si debbono fare~~ i lavori entro il 15 settembre p.v. data di ultimazione del ponte in barche

e) Probable time for completion:
Data probabile per l'esecuzione: ~~un mese~~

f) Special remarks:
Note speciali: ~~occorre ripristinare~~ il transito sulla importante arteria ~~Pavia-Broni~~ con un passo sicuro sul fiume Po in località Becca.

2. **Certificates:**
Certificati

a) Certified that the attached approximate estimate amounting to lire: 4000,000
Certifico che l'acclusa perizia ammontante a lire

has been prepared by me: it covers the full requirements of the project, and is reasonable in amount.
è stata preparata da me: essa risponde a tutti i dati richiesti dal progetto e l'ammontare è ragionevole.

Italian Engineer / Ingegnere italiano

Signature: [signature]
Firma

Official designation: L'INGEGNERE CAPO
Designazione ufficiale

Date, and place PAVIA 13 AGO. 1945
Data e luogo

CORPO REALE DEL GENIO CIVILE 5083

b) I agree with the preceding certificate and recommend approval. 14AGO.1945
Date

[signature]
Regional Engineer, or his representative.

PUBLIC WORKS AND UTILITIES OFFICIAL

2. **Approved.** ~~(Highway Fund)~~
(Other funds) M.W. Hy Cond Mgr SR. 25/8/45
for - Chief, Public Works Div. P. W. & U. Sub-Comm. A.C.

3. **Approved** E. J. Ristedt — E. J. RISTEDT,
Colonel, C.E. 24 AUG 1945
Director Public Works and Utilities, Sub-Commission A. C.

A. Pancia - Pavia

Declassified E.O. 12356 Section 3.3/NND No. 785019

FORM AC. 1
(Estimate Rev. - 7 June 44)

F/2

HEADQUARTERS
ALLIED COMMISSION
PUBLIC WORKS AND UTILITIES SUB-COMMISSION

19-1987

ESTIMATE OF WORK TO BE CARRIED OUT
Perizia lavori da eseguirsi

NOTE: This form to be filled in triplicate; one copy to be retained in Sub-Comm. H. Q. File, one to be
Questo modulo va fatto in triplice copia; una copia rimarrà al Quartiere Generale della Sottocommissione, una
returned to the Regional Engineer when approved, and one to be sent to the Minister of Public
sarà restituita all'Ingegnere Capo della Regione dopo l'approvazione ed una sarà inviata al Ministero dei Lavori
Works.
Pubblici.

61

ESTIMATE - CAPITAL EXPENDITURE
Perizia — Costo

Region Lombardia

Province Pavia

(APPROVALS)
Approvazioni

1. *a*) Building, Bridge, Road, Power Sta, Pumping Stn etc. and location
Fabbricato, ponte, strada, centrale elettrica, centrale idraulica etc. e località: Tubazioni gas e acqua in Borgo Ticino

b) By contract or direct labour
Per contratto o lavoro in economia: in economia

c) Amount of approximate estimate
Ammontare della perizia: L. 2.300.000.= (duemilioni trecentomila)

d) Urgency of project:
Urgenza del progetto: urgente

e) Probable time for completion:
Data probabile per l'esecuzione: giorni 100

f) Special remarks:
Note speciali: ===

2. **Certificates:**
Certificati

a) Certified that the attached approximate estimate amounting to lire: 2.300.000.= (duemilioni trecentomila)
Certifico che l'acclusa perizia ammontante a lire

has been prepared by me: it covers the full requirements of the project, and is reasonable in amount.
è stata preparata da me: essa risponde a tutti i dati richiesti dal progetto e l'ammontare è ragionevole.

Italian Engineer / Ingegnere italiano

Signature: Firma

Official designation: Designazione ufficiale: L'INGEGNERE CAPO

Date, and place: Data e luogo: Pavia, li 14 AGO. 1945

b) I agree with the preceding certificate and recommend approval.

Capt Bolick Col 23/8/45 Date

Regional Engineer, or his representative.

14 AGO. 1944

Declassified E.O. 12356 Section 3.3/NND No. 787519

Questo modulo va fatto in triplice copia; una copia [illegible]

returned to the Regional Engineer when approved, and one to be sent to the Minister of Public
sarà restituita all'Ingegnere Capo della Regione dopo l'approvazione ed una sarà inviata al Ministero dei Lavori

Works.
Pubblici.

61

ESTIMATE - CAPITAL EXPENDITURE

Perizia — Costo

Region Lombardia

Province Pavia

(APPROVALS)
Approvazioni

1. *a)* Building, Bridge, Road, Power Stn, Pumping Stn etc. and location
Fabbricato, ponte, strada, centrale elettrica, centrale idraulica etc. e località: Tubazioni gas e acqua in Borgo Ticino

b) By contract or direct labour
Per contratto o lavoro in economia: in economia

c) Amount of approximate estimate
Ammontare della perizia: L. 2.300.000.= (duemilioni trecentomila)

d) Urgency of project:
Urgenza del progetto: urgente

e) Probable time for completion:
Data probabile per l'esecuzione: giorni 100

f) Special remarks:
Note speciali: ===

2. **Certificates:**
Certificati

a) Certified that the attached approximate estimate amounting to lire: 2.300.000.= (duemilioni trecentomila)
Certifico che l'acclusa perizia ammontante a lire

has been prepared by me: it covers the full requirements of the project, and is reasonable in amount.
è stata preparata da me: essa risponde a tutti i dati richiesti dal progetto e l'ammontare è ragionevole.

Italian Engineer
Ingegnere italiano

Signature:
Firma

Official designation:
Designazione ufficiale: L'INGEGNERE CAPO

Date, and place
Data e luogo: Pavia, li 14 AGO. 1945

b) I agree with the preceding certificate and recommend approval.

Col Belick Engr 23/8/45 Date

Regional Engineer, or his representative.

2. **Approved.** ~~(Highway Fund)~~ (Other funds) N. W. Hyland Maj SR 25/8/45
for Chief, Public Works Div. P. W. & U. Sub-Comm. A. C.

3. **Approved** E. J. RISTEDT, Colonel, C. E. 24 AUG 1945
Director Public Works and Utilities, Sub-Commission A. C.

Declassified E.O. 12356 Section 3.3/NND No. 785019

FORM A. C. 1
(Estimate Rev - 7 June 44)

HEADQUARTERS

ALLIED COMMISSION

Allog. 1

PUBLIC WORKS AND UTILITIES SUB-COMMISSION

ESTIMATE OF WORK TO BE CARRIED OUT 2 Be - 33 bis
Perizia lavori da eseguirsi

NOTE: This form to be filled in triplicate; one copy to be retained in Sub Comm H. Q., File, one to be returned to the Regional Engineer when apporved, and one to be sent to the Minister of Public Works.
Questo modulo va fatto in triplice copia; una copia rimarrà al Quartiere Generale della Sottocommissione, una sarà restituita all'ingegnere Capo della Regione dopo l'approvazione ed una sarà inviata al Ministero dei Lavori Pubblici.

17-1452 60

ESTIMATE - CAPITAL EXPENDITURE
Perizia Costo

Region Lombardia

Province Bergamo

(APPROVALS)
Approvazioni

1. *(a)* Building, Bridge, Road, Power Stn, Pumping Stn etc. and location Fabbricato - Bergamo
Fabbricato, ponte, strada, centrale elettrica, centrale idraulica etc. e località

(b) By contract or direct labour contratto
Per contratto o lavoro in economia

(c) Amount of approximate estimate L. 1.250.000.-
Ammontare della perizia

(d) Urgency of project: urgente
Urgenza del progetto

(e) Probable time for completion mesi 3
Data probabile per l'esecuzione

(f) Special remarks: Lavori di riparazione al fabbricato rurale sito in frazione Colognola del Comune di Bergamo di proprietà della Pia Casa di Ricovero di Bergamo, danneggiato dalle cadute di un aeroplano germanico.-
Note speciali

2. Certificates:
Certificati

(a) Certified that the attached approximate estimate amounting to lire L. 1.250.000.-
Certifico che l'accluso perizia ammontante a lire

has been prepared by me; it covers the full requirements of the project and is reasonable in amount
è stata preparata da me; essa risponde a tutti i dati richiesti dal progetto e l'ammontare è ragionevole.

Signature Luglielmo Raffo
Firma

Italian Engineer
Ingegnere Italiano

Official designation Ingegnere Dirigente Genio Civile
Designazione ufficiale

Date, and place Bergamo, 8 agosto 1945 6573
Data e luogo

(b) I agree with the preceding certificate and recommend approval.

Declassified E.O. 12356 Section 3.3/NND No. 785019

returned to the Regional Engineer when approved, and one to be sent to the Minister of Public
sarà restituita all'ingegnere Capo della Regione dopo l'approvazione ed una sarà inviata al Ministero dei Lavori
Works.
Pubblici.

M-1934-60

ESTIMATE - CAPITAL EXPENDITURE

Perizia Costo

Region **Lombardia**

(APPROVALS)
Approvazioni

Province **Bergamo**

1. *(a)* Building, Bridge, Road, Power Stn, Pumping Stn etc. and location **fabbricato - Bergamo**
Fabbricato, ponte, strada, centrale elettrica, centrale idraulica etc. e località

(b) By contract or direct labour **contratto**
Per contratto o lavoro in economia

(c) Amount of approximate estimate **L. 1.250.000.-**
Ammontare della perizia

(d) Urgency of project: **urgente**
Urgenza del progetto

(e) Probable time for completion **mesi 3**
Data probabile per l'esecuzione

(f) Special remarks **Lavori di riparazione al fabbricato rurale sito in frazione Colognola del Comune di Bergamo di proprietà della Pia Casa di Ricovero di Bergamo, danneggiato dalla caduta di un areoplano germanico.-**
Note speciali

2. Certificates:
Certificati

(a) Certified that the attached approximate estimate amounting to lire **L. 1.250.000.-**
Certifico che l'acclusa perizia ammontante a lire

has been prepared by me: it covers the full requirements of the project, and is reasonable in amount
è stata preparata da me; essa risponde a tutti i dati richiesti dal progetto e l'ammontare è ragionevole.

Signature
Firma

Eugenio Raffo

Italian Engineer
Ingegnere italiano

Official designation **Ingegnere Dirigente Genio Civile**
Designazione ufficiale

Date, and place **Bergamo, 8 agosto 1945**
Data e luogo

6674

(b) I agree with the preceding certificate and recommend approval.

G. Eng. Maj. Date 21/8/45
Regional Engineer, or his representative.

2. Approved ~~(Highway Fund)~~
(Other funds) M.W. Hyland M. S.R. 23/8/45
Chief, Public Works Div. P. W. & U. Sub-Comm. RASCEDT,
Colonel, C. E.

3. Approved. E. J. Rastedt.
24 AUG 1945
A/ Director Public Works and Utilities. Sub-Commission A. C.

Declassified E.O. 12356 Section 3.3/NND No. 785019

FORM AC. 1
(Estimate Rev - 7 June 44)

HEADQUARTERS
ALLIED COMMISSION
PUBLIC WORKS AND UTILITIES SUB-COMMISSION

PWT/1/23

M-1931

ESTIMATE OF WORK TO BE CARRIED OUT
Perizia lavori da eseguirsi

59

NOTE: This form to be filled in triplicate; one copy to be retained in Sub-Comm. H. Q., File, one to be returned to the Regional Engineer when approved, and one to be sent to the Minister of Public Works.
Questo modulo va fatto in triplice copia; una copia rimarrà al Quartiere Generale della Sottocommissione, una sarà restituita all'Ingegnere Capo della Regione dopo l'approvazione ed una sarà inviata al Ministero dei Lavori Pubblici.

ESTIMATE - CAPITAL EXPENDITURE
Perizia — Costo

Region Lombardia .

Province Pavia

(APPROVALS)
Approvazioni

1. *a)* Building, Bridge, Road, Power Stn, Pumping Stn etc. and location: Fabbricato, ponte, strada, centrale elettrica, centrale idraulica etc. e località: Fabbricato Ospitale Riparo Vogliera

b) By contract or direct labour: Per contratto o lavoro in economia — Contratto

c) Amount of approximate estimate: Ammontare della perizia — 3.800.000.= (tremilioniottocentomila)

d) Urgency of project: Urgenza del progetto — Urgente

e) Probable time for completion: Data probabile per l'esecuzione — Giorni 120

f) Special remarks: Note speciali — ----------

2. **Certificates:**
Certificati

a) Certified that the attached approximate estimate amounting to lire: 3.800.000.= (tremilioniottocentomila)
Certifico che l'acclusa perizia ammontante a lire

has been prepared by me: it covers the full requirements of the project, and is reasonable in amount.
è stata preparata da me: essa risponde a tutti i dati richiesti dal progetto e l'ammontare è ragionevole.

Italian Engineer / Ingegnere italiano:
Signature / Firma:
Official designation / Designazione ufficiale: INGEGNERE CAPO DEL GENIO CIVILE
Date, and place / Data e luogo: PAVIA, li 10 Agosto 1945

CORPO REALE DEL GENIO CIVILE

b) I agree with the preceding certificate and recommend approval.
Date 13 AGO. 1945

Regional Engineer, or his representative.

PUBLIC WORKS AND UTILITIES — Province

Declassified E.O. 12356 Section 3.3/NND No. 785019

returned to the Regional Engineer when approved, and one to be sent to the Minister of Public
sarà restituita all'Ingegnere Capo della Regione dopo l'approvazione ed una sarà inviata al Ministero dei Lavori

Works.
Pubblici

ESTIMATE - CAPITAL EXPENDITURE

Perizia / Costo

Region Lombardia

(APPROVALS)
Approvazioni

Province Pavia

1. *a)* Building, Bridge, Road, Power Stn, Pumping Stn etc. and location: Fabbricato
Fabbricato, ponte, strada, centrale elettrica, centrale idraulica etc. e località Ospitale Ospizio Vaglera

b) By contract or direct labour: Contratto
Per contratto o lavoro in economia

c) Amount of approximate estimate: 3.800.000.= (tremilioniottocentomila)
Ammontare della perizia

d) Urgency of project: Urgente
Urgenza del progetto

e) Probable time for completion: Giorni 120
Data probabile per l'esecuzione

f) Special remarks: ----------
Note speciali

2. **Certificates:**
Certificati

a) Certified that the attached approximate estimate amounting to lire: 3.800.000.=
Certifico che l'acclusa perizia ammontante a lire (tremilioniottocentomila)

has been prepared by me; it covers the full requirements of the project, and is reasonable in amount.
è stata preparata da me; essa risponde a tutti i dati richiesti dal progetto e l'ammontare è ragionevole.

Italian Engineer / Ingegnere italiano

Signature: [signature]
Firma

Official designation: INGEGNERE CAPO DEL GENIO CIVILE
Designazione ufficiale

Date, and place: PAVIA, li 10 Agosto 1945
Data e luogo

b) I agree with the preceding certificate and recommend approval.

[signature] Date 13 AGO. 1945
Regional Engineer, or his representative.

2. **Approved.** (~~Highway Fund~~)
(Other funds)

for Chief, Public Works Div. P. W. & U. Sub-Comm. A. C.

3. **Approved** E. J. RISTEDT,
Colonel, C. E. 24 AUG 1945
A/ Director Public Works and Utilities. Sub-Commission A. C.

A. Ponzio - Pavia

Declassified E.O. 12356 Section 3.3/NND No. 785019

FORM. A C. 1
(Estimate Rev. - 7 June 44)

HEADQUARTERS

ALLIED COMMISSION

PUBLIC WORKS AND UTILITIES SUB-COMMISSION

M-1930

ESTIMATE OF WORK TO BE CARRIED OUT
Perizia lavori da eseguirsi

NOTE: This form to be filled in triplicate; one copy to be retained in Sub - Comm. H. Q, File, one to be returned to the Regional Engineer when approved, and one to be sent to the Minister of Public Works.
Questo modulo va fatto in triplice copia; una copia rimarrà al Quartier Generale della Sottocommissione, una sarà restituita all'Ingegnere Capo della Regione dopo l'approvazione ed una sarà inviata al Ministero dei Lavori Pubblici.

58

ESTIMATE - CAPITAL EXPENDITURE
Perizia **Costo**

Region: Lombardia
Province: Mantova

(APPROVALS)
Approvazioni

1. (a) Building, Bridge, Road, Power Stn, Pumpig Stn etc and location
Fabbricato, ponte, strada, centrale elettrica, centrale idraulica etc. e località: Ponte in cemento armato sul fiume Mincio a Goito

(b) By contract or direct labour
Per contratto o lavoro in economia: parte a contratto, parte in economia

(c) Amount of approximate estimate
Ammontare della perizia: L. I2.400.000.=

(d) Urgency of project:
Urgenza del progetto: urgenza massima per sostituire altro ponte gravemente colpito e pericolante

(e) Probable time for completion
Data probabile per l'esecuzione: 6 mesi dall'ordine

(f) Special remarks
Note speciali: occorrono N. 3.000 Q.li di cemento
700 " di ferro tondo

2 **Certificates:**
Certificati

(a) Certified that the attached approximate estimate amounting to lire L. I2.400.000.=
Certifico che l'acclusa perizia ammontante a lire

has been prepared by me: it covers the full requirements of the project, and is reasonable in amount
è stata preparata da me; essa risponde a tutti i dati richiesti dal progetto e l'ammontare è ragionevole.

Italian Engineer / Ingegnere Italiano

Signature / Firma: Ing. GIUSEPPE MOZZI

Official designation / Designazione ufficiale: Ingegnere Capo Ufficio Tecnico Provinciale di Mantova

Date, and place / Data e luogo: I8 agosto I945 Mantova 6676

(b) I agree with the preceding certificate and recommend approval.
Date 24/8/45

GENIO CIVILE

Visto: L'INGEGNERE CAPO

Declassified E.O. 12356 Section 3.3/NND No. 785019

returned to the Regional Engineer when approved, and one to be sent to the Minister of Public
sarà restituita all'Ingegnere Capo della Regione dopo l'approvazione ed una sarà inviata al Ministero dei Lavori

Works.
Pubblici.

58

ESTIMATE - CAPITAL EXPENDITURE

Perizia — Costo

Region Lombardia

Province Mantova

(APPROVALS)
Approvazioni

1. (a) Building, Bridge, Road, Power Stn, Pumpig Stn etc and location
Fabbricato, ponte, strada, centrale elettrica, centrale idraulica etc. e località: Ponte in cemento armato sul fiume Mincio a Goito

(b) By contract or direct labour
Per contratto o lavoro in economia: parte a contratto, parte in economia

(c) Amount of approximate estimate
Ammontare della perizia: L. I2.400.000.=

(d) Urgency of project:
Urgenza del progetto: urgenza massima per sostituire altro ponte gravemente colpito e pericolante

(e) Probable time for completion
Data probabile per l'esecuzione: 6 mesi dall'ordine

(f) Special remarks
Note speciali: occorrono N. 3.000 Q;li di cemento
700 " di ferro tondo

2 **Certificates:**
Certificati

(a) Certified that the attached approximate estimate amounting to lire L. I2.400.000.=
Certifico che l'acclusa perizia ammontante a lire

has been prepared by me: it covers the full requirements of the project, and is reasonable in amount
è stata preparata da me; essa risponde a tutti i dati richiesti dal progetto e l'ammontare è ragionevole.

Italian Engineer / Ingegnere Italiano

Signature / Firma: Ing. GIUSEPPE MOZZI

Official designation / Designazione ufficiale: Ingegnere Capo Ufficio Tecnico Provinciale di Mantova

Date, and place / Data e luogo: I8 agosto I945 Mantova 6676

(b) I agree with the preceding certificate and recommend approval.
Date 24/8/45
Regional Engineer, or ihs representative

GENIO CIVILE MANTOVA

Visto: L'INGEGNERE CAPO

2 **Approved.** ~~Highway Fund~~
(Other fund) M.W. Ryland Mg SR. 23/8/45
for Chief, Public Works Div. P. W. & U. Sub-Comm. A. C.

3 **Approved.** E. J. RISTEDT
Colonel, C. E. 24 AUG 1945
A) Director Public Works and Utilities, Sub-Commission A. C.

Tip. L'Artistica - Mantova 8-1945 - c. 1000

Declassified E.O. 12356 Section 3.3/NND No. 785019

FORM ACC. 1
(Estimate Rev. - 7 June 44)

ALLIED CONTROL COMMISSION

PUBBLIC WORKS AND UTILITIES SUB-COMMISSION

M-1924

ESTIMATE OF WORK TO BE CARRIED OUT
Perizia lavori da eseguirsi

NOTE: This form to be filled in triplicate; one copy to be retained in Sub-Comm. H. Q., File, one to be
Questo modulo va fatto in triplice copia; una copia rimarrà al Quartiere Generale della Sottocommissione, una
returned to the Regional Engineer when approved, and one to be sent to the Minister of Public
sarà restituita all'ingegnere Capo della Regione dopo l'approvazione ed una sarà inviata al Ministero dei Lavori
Works.
Pubblici.

57

ESTIMATE - CAPITAL EXPENDITURE
Perizia N° 25 Costo

Region ~~Lombardia~~

Province Cremona

(APPROVALS)
Approvazioni

1. *(a)* Building, Bridge, Road, Power Stn, Pumping Stn etc. and location Ricostruzione di un
Fabbricato, ponte, strada, centrale elettrica, centrale idraulica etc. e località
ponte in chiatte sul fiume Po a Caselmaggiore

(b) By contract or direct labour in economia
Per contratto o lavoro in economia

(c) Amount of approximate estimate L. 7.500.000,=
Ammontare della perizia

(d) Urgency of project: urgentissimo
Urgenza del progetto

(e) Probable time for completion 30 settembre 1945
Data probabile per l'esecuzione

(f) Special remarks quasi tutti i materiali occorrenti per la costruzione del
Note speciali ponte sono stati ricuperati fra quelli abbandonati dal nemico
in ritirata e gli altri materiali occorrenti sono stati già provvisti

2. **Certificates:**
Certificati

(a) Certified that the attached approximate estimate amounting to lire 7.500.000,=
Certificato che l'acclusa perizia ammontante a lire

has been prepared by me: it covers the full requirements of the project, and is reasonable in amount.
è stata preparata da me: essa risponde a tutti i dati richiesti dal progetto e l'ammontare è ragionevole.

Italian Engineer
Ingegnere Italiano

Signature (Ing. Ignazio Crippa))
Firma

Official designation Ingegnere Capo Ufficio Genio Civile di Cremona
Designazione ufficiale

Date and place 12 agosto 1945 N° 8199 Cremona 17 AGO.
Data e luogo

(b) I agree with the preceding certificate and recommend approval.

Date 21/8/45

Regional Engineer, or his representative.

6675

Declassified E.O. 12356 Section 3.3/NND No. 785151

returned to the Regional Engineer when approved, and one to be sent to the Minister of Public
sarà restituita all'Ingegnere Capo della Regione dopo l'approvazione ed una sarà inviata al Ministero dei Lavori

Works.
Pubblici

57

ESTIMATE - CAPITAL EXPENDITURE

Perizia N° 25 Costo

Region ~~Lombardia~~

Province Cremona

(APPROVALS)
Approvazioni

1. *(a)* Building, Bridge, Road, Power Sta, Pumping Sta etc. and location Ricostruzione di un
Fabbricato, ponte, strada, centrale elettrica, centrale idraulica etc. e località
ponte in chiatte sul fiume Po a Casalmaggiore

(b) By contract or direct labour in economia
Per contratto o lavoro in economia

(c) Amount of approximate estimate L. 7.500.000,=
Ammontare della perizia

(d) Urgency of project: urgentissimo
Urgenza del progetto

(e) Probable time for completion 30 settembre 1945
Data probabile per l'esecuzione

(f) Special remarks quasi tutti i materiali occorrenti per la costruzione del
Note speciali ponte sono stati ricuperati fra quelli abbandonati dal nemico
in ritirata e gli altri materiali occorrenti sono stati già provvisti

2. Certificates:
Certificati

(a) Certified that the attached approximate estimate amounting to lire 7.500.000,=
Certificato che l'acclusa perizia ammontante a lire

has been prepared by me; it covers the full requirements of the project, and is reasonable in amount.
è stata preparata da me; essa risponde a tutti i dati richiesti dal progetto e l'ammontare è ragionevole.

Italian Engineer
Ingegnere Italiano

Signature (Ing. Ignazio Crippa)
Firma

Official designation Ingegnere Capo Ufficio Genio Civile di Cremona
Denominazione ufficiale

Date and place 12 agosto 1945 N° 8199 Cremona 17 AGO. 1945
Data e luogo

(b) I agree with the preceding certificate and recommend approval.

Lt. Col. Maj. Date 21/8/45

Regional Engineer, or his representative.

2. Approved. ~~(Highway Fund)~~
(Other funds) N.W. Hyland Maj SR. 23/8/45
for Chief, Public Works Div., P. W. & U. Sub-Commission

3. Approved. C. J. Ristedt Colonel, C. E. 24 AUG 1945
A/ Director Public Works and Utilities, Sub-Commission A. C. C.

6675

Declassified E.O. 12356 Section 3.3/NND No.

allegato n° 3

CF/

FORM A.C.1
(Estimate Rev. - 7 June 44)

HEADQUARTERS

ALLIED COMMISSION

PUBLIC WORKS AND UTILITIES SUB-COMMISSION

ESTIMATE OF WORK TO BE CARRIED OUT
Perizia lavori da eseguirsi

11-1928

NOTE: This form to be filled in triplicate: one copy to be retained in Sub-Comm. H. Q., File, one to be returned to the Regional Engineer when approved, and one to be sent to the Minister of Public Works.
Questo modulo va fatto in triplice copia: una copia rimarrà al Quartiere Generale della Sottocommissione, una sarà restituita all'Ingegnere Capo della Regione dopo l'approvazione ed una sarà inviata al Ministero dei Lavori Pubblici.

56

declassified E.O. 12356 Section 3.3/NND No. 785019

ESTIMATE - CAPITAL EXPENDITURE
Perizia **Costo**

Region Lombardia

Province Milano

(APPROVALS)
Approvazioni

1. *(a)* Building, Bridge, Road, Power, Stn, Pumping Stn etc. and location
Fabbricato, ponte, strada, centrale elettrica, centrale idraulica etc. e località: demolizione terrapieno ponte provvisorio del fiume Ticino in comune di Cuggiono

(b) By contract or direct labour
Per contratto o lavoro in economia: per contratto

(c) Amount of approximate estimate
Ammontare della perizia: £.1.330.000,=

(d) Urgency of project:
Urgenza del progetto: urgente, per lasciar libero il deflusso delle acque in caso di piena.

(e) Probable time for completion
Data probabile per l'esecuzione: mesi due.

(f) Special remarks
Note speciali: →

2. **Certificates:**
Certificati

(a) Certified that the attached approximate estimate amounting to lire
Certifico che l'acclusa perizia ammontante a lire

has been prepared by me, it covers the full requirements of the project, and is reasonable in amount
è stata preparata da me, essa risponde a tutti i dati richiesti dal progetto e l'ammontare è ragionevole.

Signature
Firma

Italian Engineer
Ingegnere Italiano

Official designation
Designazione ufficiale: L'INGEGNERE CAPO

Date, and place
Data e luogo: 9 AGO 1945 MILANO

6374

I agree with the preceding certificate and recommend approval.

Milano 16 AGO. 1945
Date

Regional Engineer, or his representative.

returned to the Regional Engineer when approved, and one to be sent to the Minister of Public Works.
sarà restituita all'Ingegnere Capo della Regione dopo l'approvazione ed una sarà inviata al Ministero dei Lavori Pubblici.

56

ESTIMATE - CAPITAL EXPENDITURE

Perizia **Costo**

Region Lombardia

Province Milano

(APPROVALS)
Approvazioni

1. *(a)* Building, Bridge, Road, Power, Sin, Pumping Sin etc. and location
Fabbricato, ponte, strada, centrale elettrica, centrale idraulica etc. e località: demolizione terrapieno ponte provvisorio del fiume Ticino in comune di Cuggiono

(b) By contract or direct labour
Per contratto o lavoro in economia: per contratto

(c) Amount of approximate estimate
Ammontare della perizia: £.1.330.000,=

(d) Urgency of project:
Urgenza del progetto: urgente, per lasciar libero il deflusso delle acque in caso di piena.

(e) Probable time for completion
Data probabile per l'esecuzione: mesi due.

(f) Special remarks
Note speciali

2. Certificates:
Certificati

(a) Certified that the attached approximate estimate amounting to lire
Certifico che l'acclusa perizia ammontante a lire

has been prepared by me- it covers the full requirements of the project, and is reasonable in amount
è stata preparata da me, essa risponde a tutti i dati richiesti dal progetto e l'ammontare è ragionevole.

Italian Engineer / Ingegnere Italiano

Signature / Firma

(Official designation / Designazione ufficiale): L'INGEGNERE CAPO

Date, and place / Data e luogo: 9 AGO 1945 MILANO

6372

I agree with the preceding certificate and recommend approval.

Milano 16 AGO. 1945 Date

Regional Engineer, or his representative.


3. Approved. ~~(Highway Fund)~~

(Other funds) M.W. Hyland Maj S.R. 23/8/45
for Chief, Public Works Div. P. W. & U. Sub-Comm. A. C.


4. Approved. E. J. Ristedt. E. J. RISTEDT, 24 AUG 1945
Colonel, C. E.
Director Public Works and Utilities Sub-Commission A. C.

declassified E.O. 12356 Section 3.3/NND No. 785019

Declassified E.O. 12356 Section 3.3/NND No. 785019

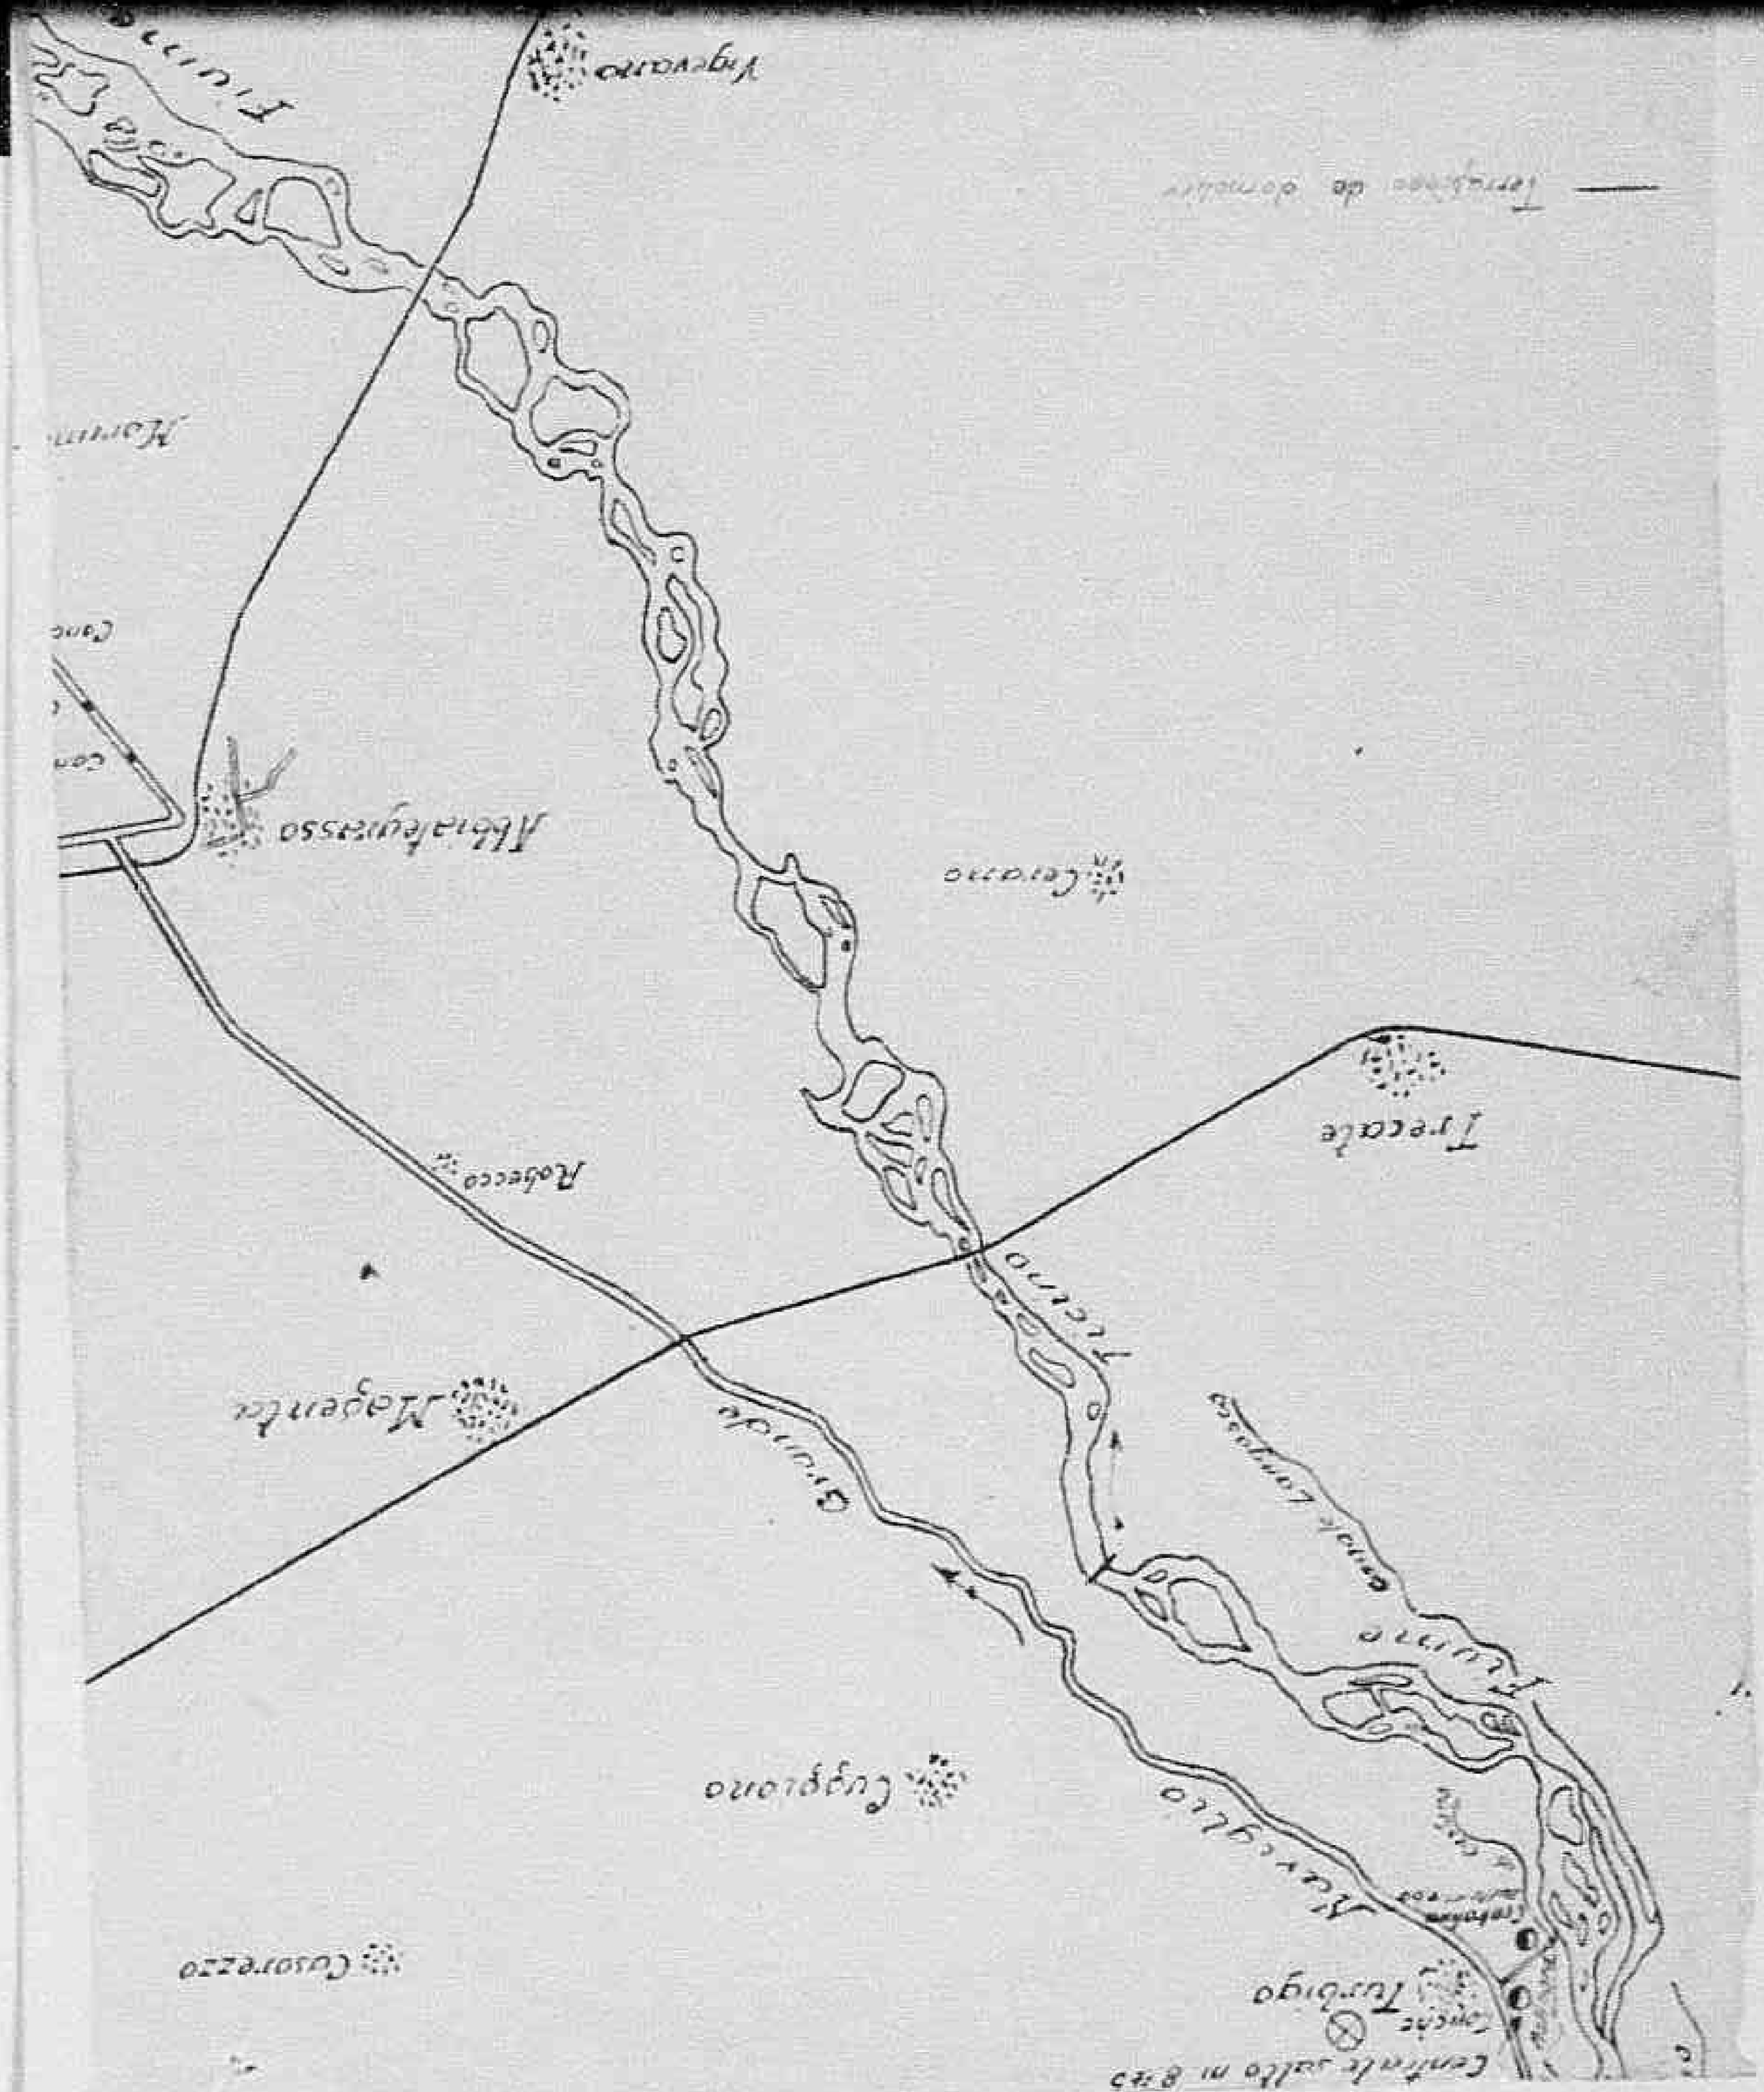

Declassified E.O. 12356 Section 3.3/NND No. 785019

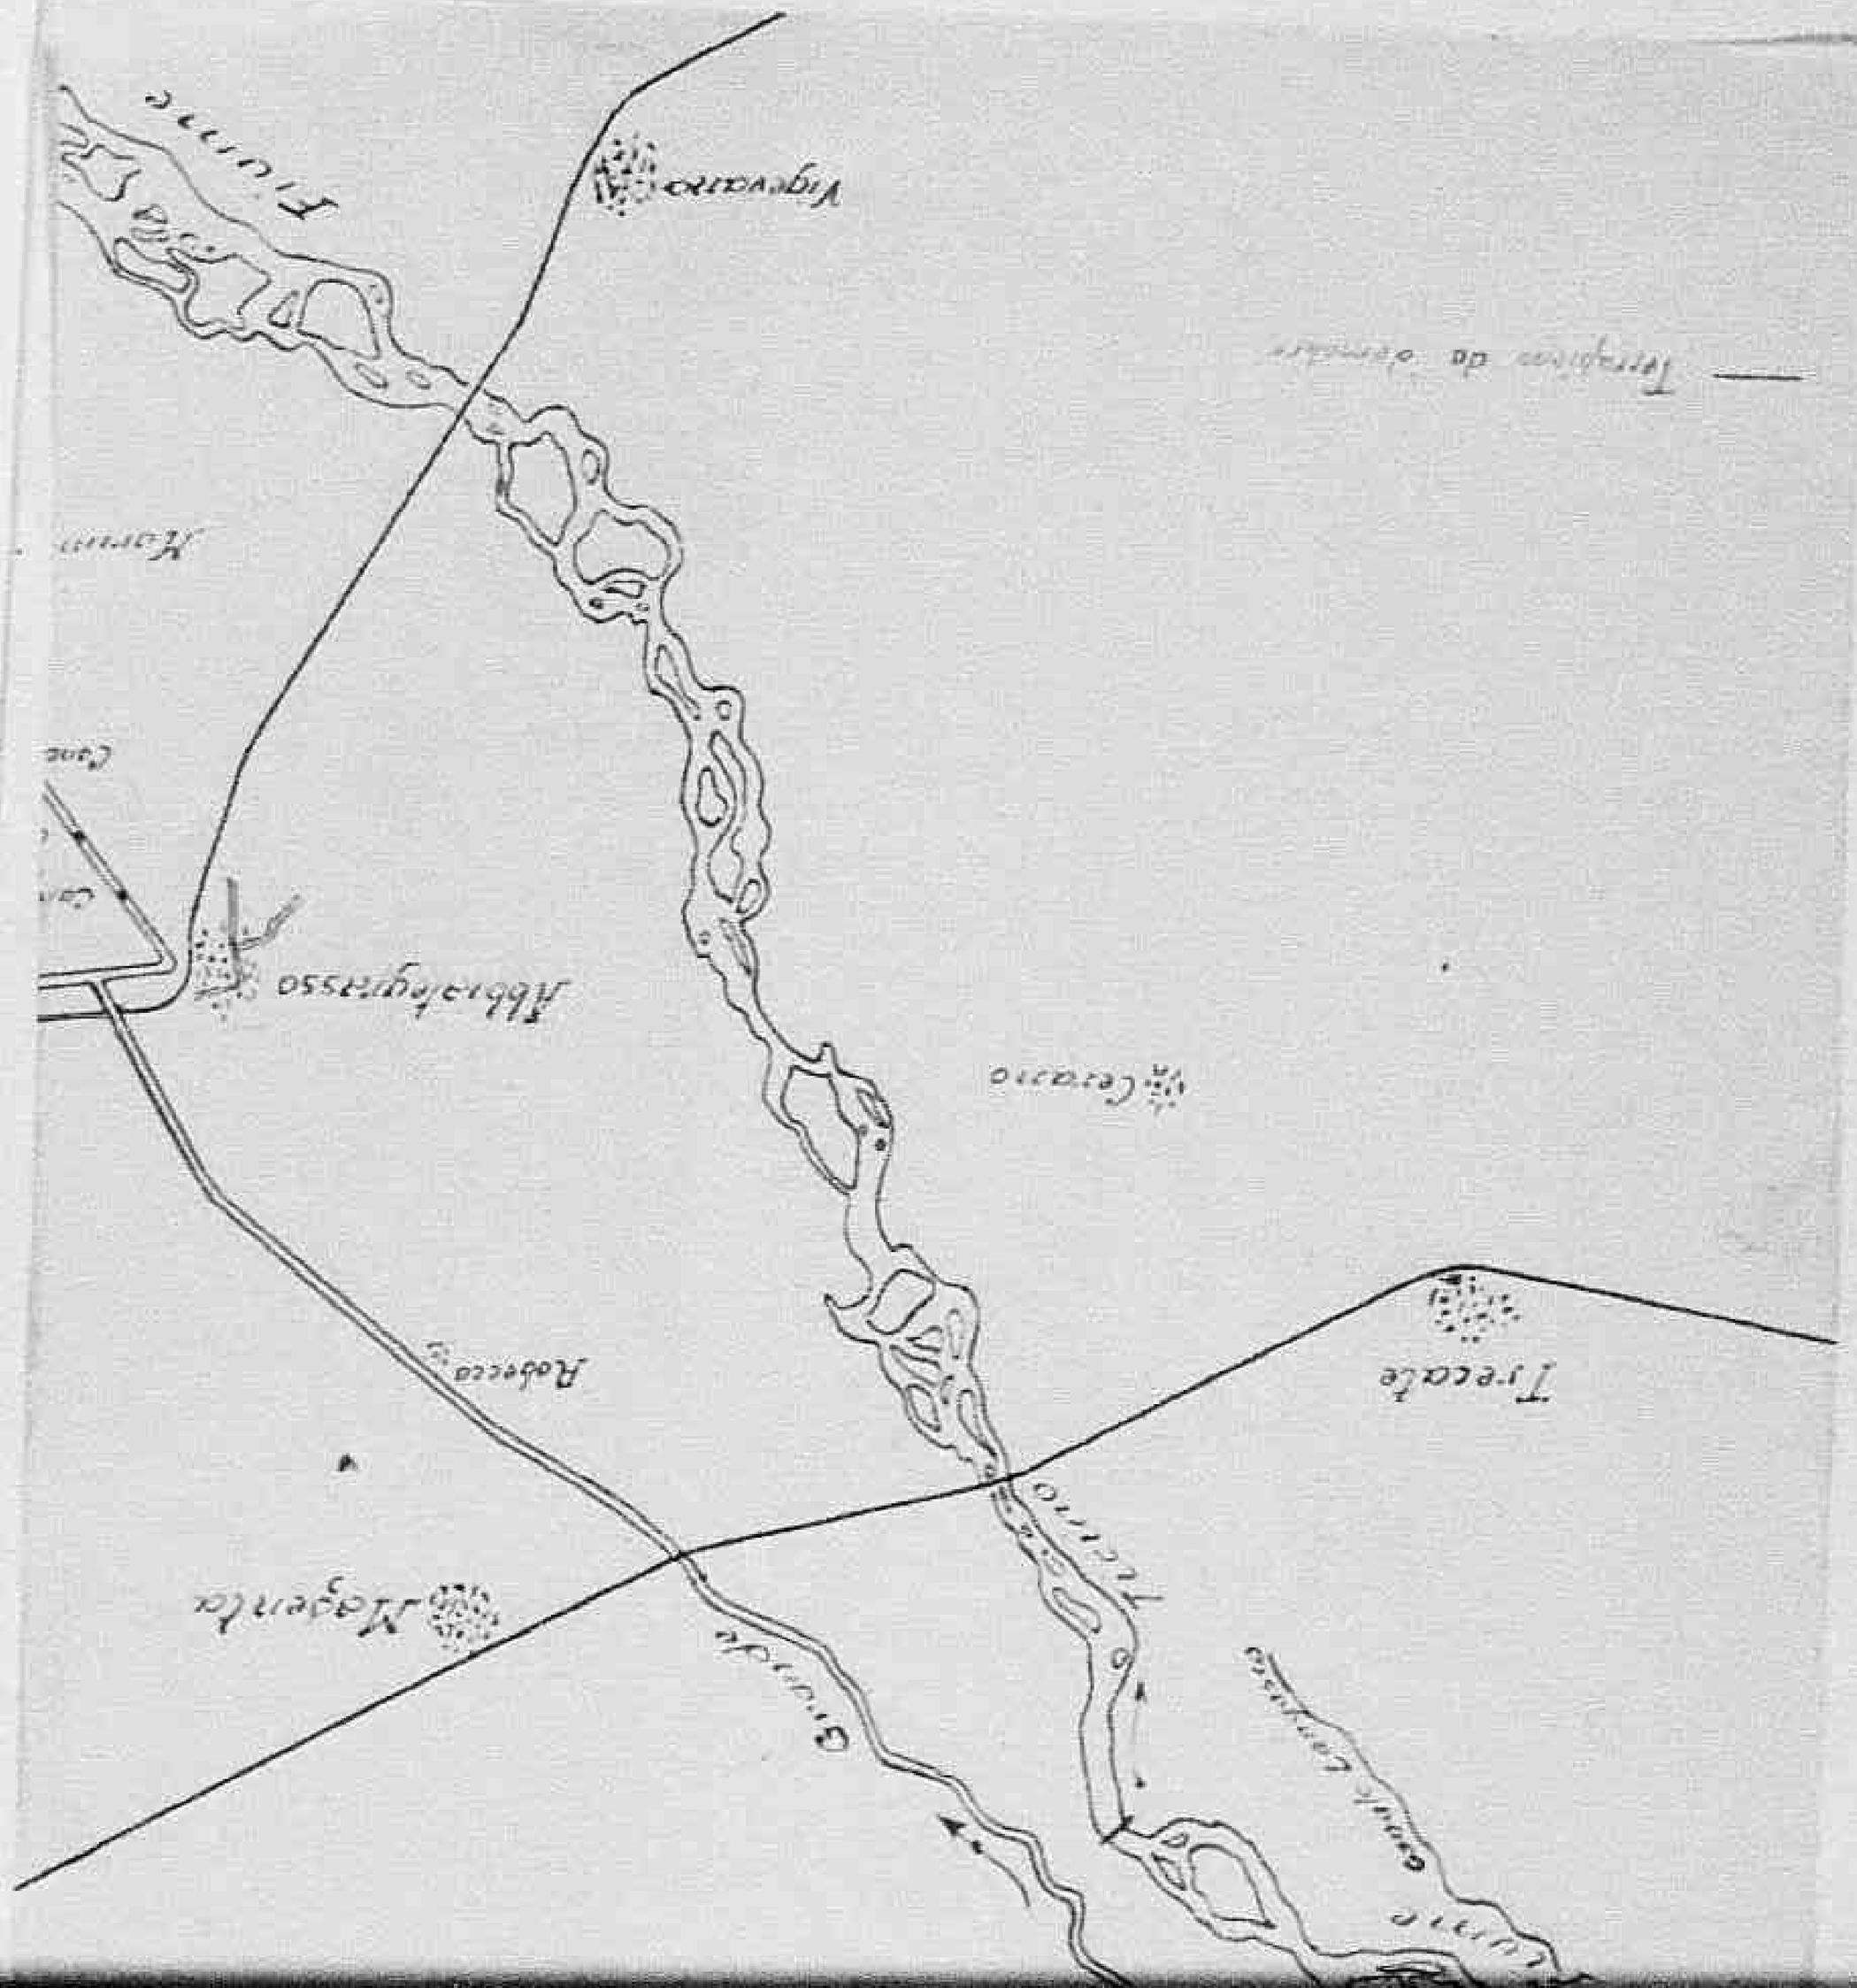

Form A C 1
(Estimate Rev - 7 June 44)

So - 11 - (1)

HEADQUARTERS
ALLIED COMMISSION
Public Works and Utilities Sub-Commission
APO 394

11-1927

ESTIMATE OF WORKS TO BE CARRIED OUT
Perizia lavori da eseguirsi

NOTE: This form to be filled in triplicate; one copy to be retained in Sub-Commission H.Q. File, one to be
Questo modulo va fatto in triplice copia: una copia rimarrà al Q.G. della sottocommissione, una sarà restituita
returned to the Regional Engineer when approved, and one to be sent to the Minister of Public Works.
all'Ingegnere Capo della Regione dopo l'approvazione ed una sarà inviata al Ministero dei Lavori Pubblici.

55

ESTIMATE - CAPITAL EXPENDITURE
Perizia **Costo**

Region LOMBARDIA

Province NOVARA

(APPROVALS)
Approvazioni

1. - (a) Building, Bridge, Road, Pawer Stn, Pumping Stn etc and location — Fabbricato demaniale
Fabbricato, Ponte, Strada, Centrale Elettrica, Centrale idraulica ecc., località — Fri-Zanco (Sirano)

(b) By contract or direct labour — In economia mediante cottimo fiduciario
Per contratto o lavoro in economia

(c) Amount of approximate estimate — 1.400.000,00
Ammontare della perizia

(d) Urgency of project — sì
Urgenza del progetto

(e) Probable time for completion — mesi sei con inizio immediato
Data probabile per l'esecuzione

(f) Special remarks — Totale ricostruzione di edificio demaniale adibito a
Note speciali
caserma di confine per la Guardia di Finanza e danneggiato da azioni
belliche -

2. - Certificates
Certificati

(a) Certified that the attached approximate estimate amounting to lire 1.400.000,00
Certifico che l'acclusa perizia ammontante a lire

has been prepared by me; it covers the full requirements of the project and is reasonable in amount.
è stata preparata da me; essa risponde a tutti i dati richiesti dal progetto e l'ammontare è ragionevole.

Italian Engineer / Ingegnere Italiano
Signature (Dott. [illegible]) Firma
Official designation: Ingegnere Capo Genio Civile
Designazione ufficiale
Date and place: Alessandria, li -7 AGO. 1945
Data e luogo

(b) I agree with the preceding certificate and recommend approval

Date 21/8/45.

Declassified E.O. 12356 Section 3.3/NND No. 785019

Perizia Costo

Region LOMBARDIA

Province PONDERO

(APPROVALS)

Approvazioni

1. - (a) Building, Bridge, Road, Pawer Stn, Pumping Stn etc and location
Fabbricato, Ponte, Strada, Centrale Elettrica, Centrale Idraulica ecc, località Fabbricato demaniale Ird-Zerro (Varese)

(b) By contract or direct labour
Per contratto o lavoro in economia In economia mediante cottimo fiduciario

(c) Amount of approximate estimate 1.400.000,00
Ammontare della perizia

(d) Urgency of project
Urgenza del progetto A1

(e) Probable time for completion mesi sei con inizio immediato
Data probabile per l'esecuzione

(f) Special remarks Totale ricostruzione di edificio demaniale adibito a caserma di confine per la Guardia di Finanza e danneggiato da azioni belliche -
Note speciali

2 - Certificates
Certificati

(a) Certified that the attached approximate estimate amounting to lire 1.400.000,00
Certifico che l'acclusa perizia ammontante a lire

has been prepared by me; it covers the full requirements of the project and is reasonable in amount.
è stata preparata da me; essa risponde a tutti i dati richiesti dal progetto e l'ammontare è ragionevole.

Italian Engineer / Ingegnere Italiano

Signature (Dott. [illegible]) Luigi Curto
Firma

Official designation Ingegnere Capo Genio Civile
Designazione ufficiale

Date and place Voghera, li 7 AGO. 1945
Data e luogo

(b) I agree with the preceding certificate and recommend approval

Ag. Exec. Maj. Date 24/8/45.

6673

Regional Engineer, or his representative

3 - APPROVED

~~(Highway Fund)~~
(Other Funds) [signature] Lt. 23/8/45
Chief, Public Works Div. P.W. & U. Sub-Comm. A.C.

4 - APPROVED

E. J. RISTEDT,
Colonel, C. E. 24 AUG 1945
E.J. Ristedt
Director Public Works and Utilities Sub-Commission A.C.

Declassified E.O. 12356 Section 3.3/NND No. 785019

Declassified E.O. 12356 Section 3.3/NND No. 785019



FORM A.C. 1
(Estimate Rev. - 7 June 44)

HEADQUARTERS

ALLIED COMMISSION

PUBLIC WORKS AND UTILITIES SUB-COMMISSION

M-1926

ESTIMATE OF WORK TO BE CARRIED OUT
Perizia lavori da eseguirsi

NOTE: This form to be filled in triplicate; one copy to be retained in Sub-Comm. H. Q., File, one to be
Questo modulo va fatto in triplice copia; una copia rimarrà al Quartiere Generale della Sottocommissione, una
returned to the Regional Engineer when approved, and one to be sent to the Minister of Public
sarà restituita all'Ingegnere Capo della Regione dopo l'approvazione ed una sarà inviata al Ministero dei Lavori
Works.
Pubblici.

54

ESTIMATE - CAPITAL EXPENDITURE
Perizia **Costo**

Region Lombardia

Province Varese

(APPROVALS)
Approvazioni

1. (*a*) Building, Bridge, Road, Power Stn, Pumping Stn etc and location
Fabbricato, ponte, strada, centrale elettrica, centrale idraulica etc. e località
S.S.N°33 del Sempione.Ponte di barche sul fiume Ticino

(*b*) By contract or direct labour
Per contratto o lavoro in economia
Il ponte è stato eseguito dalla S.I.A.I. Marchetti di Sesto Calende

(*c*) Amount of approximate estimate
Ammontare della perizia.
£. 17.036.500.00

(*d*) Urgency of project:
Urgenza del progetto
=

(*e*) Probable time for completion
Data probabile per l'esecuzione
già eseguito

(*f*) Special remarks
Note speciali
la perizia viene redatta per provvedere all"acquisto del ponte.

2. **Certificates:**
Certificati

(*a*) Certified that the attached approximate estimate amounting to lire
Certifico che l'acclusa perizia ammonta a lire

has been prepared by me; it covers the full requirements of the project, and is reasonable in amount.
è stata preparata da me; essa risponde a tutti i dati richiesti dal progetto e l'ammontare è ragionevole

Italian Engineer
Ingegnere Italiano

Signature
Firma
Ing.Gennaro Pagella

Official designation
Designazione ufficiale
Ingegnere Principale

Date, and place
Data e luogo
Milano

IL CAPO COMPARTIMENTO
(Ing. Silvio Camilletti)

(*b*) I agree with the preceding certificate and recommend approval.

Lt. Col. Engr. May. Date 21/5/45

Regional Engineer, or his representative.

6672

Declassified E.O. 12356 Section 3.3/NND No. 785019

Pubblici

ESTIMATE - CAPITAL EXPENDITURE
Perizia — Costo

Region Lombardia 54

(APPROVALS)
Approvazioni

Province Varese

1. (a) Building, Bridge, Road, Power Stn, Pumping Stn etc and location
Fabbricato, ponte, strada, centrale elettrica, centrale idraulica etc. e località: S.S.N°33 del Sempione.Ponte di barche sul fiume Ticino

(b) By contract or direct labour
Per contratto o lavoro in economia: Il ponte è stato eseguito dalla S.I.A.I. Marchetti di Sesto Calende

(c) Amount of approximate estimate
Ammontare della perizia. £. 17.036.500.00

(d) Urgency of project:
Urgenza del progetto: =

(e) Probable time for completion
Data probabile per l'esecuzione: già eseguito

(f) Special remarks
Note speciali: la perizia viene redatta per provvedere all"acquisto del ponte.

2. **Certificates:**
Certificati

(a) Certified that the attached approximate estimate amounting to lire
Certifico che l'acclusa perizia ammonta a lire

has been prepared by me: it covers the full requirements of the project, and is reasonable in amount.
è stata preparata da me; essa risponde a tutti i dati richiesti dal progetto e l'ammontare è ragionevole.

Signature / Firma: Ing.Gennaro Pagella

Italian Engineer / Ingegnere Italiano

Official designation / Designazione ufficiale: Ingegnere Principale

Date, and place / Data e luogo: Milano

IL CAPO COMPARTIMENTO
(Ing. Silvio Camilletti)

(b) I agree with the preceding certificate and recommend approval.
Lt. Col. Eng. Maj. Date 21/8/45
Regional Engineer, or his representative.

6672

2. **Approved.** ~~(Highway Fund)~~ (Other funds)
for Chief, Public Works Div. P. W. & U. Sub-Comm. A. C.
E. J. RISTEDT,
Colonel, C. E.

3. **Approved.**
E. J. Ristedt
Al Director Public Works und Utilities. Sub-Commission A. C. 24 AUG 1945

Declassified E.O. 12356 Section 3.3/NND No. 785019

Prot. N. 10034

Form. A.C. 1
(Estimate Rev - 7 June 44)

HEADQUARTERS

ALLIED COMMISSION

PUBLIC WORKS AND UTILITIES SUB-COMMISSION

ESTIMATE OF WORK TO BE CARRIED OUT

Perizia lavori da eseguirsi

NOTE: This form to be filled in triplicate; one copy to be retained in Sub-Comm. H. Q., File, one to be returned to the Regional Engineer when approved, and one to be sent to the Minister of Public Works.
Questo modulo va fatto in triplice copia; una copia rimarrà al Quartiere Generale della Sottocommissione, una sarà restituita all'Ingegnere Capo della Regione dopo l'approvazione ed una sarà inviata al Ministero dei Lavori Pubblici.

ESTIMATE - CAPITAL EXPENDITURE

Perizia — Costo

Region [illegible]

Province [illegible]

(APPROVALS)

Approvazioni

1. (a) Building, Bridge, Road, Power Stn, Pumping Stn etc. and location [illegible]
Fabbricato, ponte, strada, centrale elettrica, centrale idraulica etc. e località

(b) By contract or direct labour [illegible]
Per contratto o lavoro in economia

(c) Amount of approximate estimate [illegible]
Ammontare della perizia

(d) Urgency of project: [illegible]
Urgenza del progetto

(e) Probable time for completion [illegible]
Data probabile per l'esecuzione

(f) Special remarks [illegible]
Note speciali

2. **Certificates:**
Certificati

(a) Certified that the attached approximate estimate amounting to lire [illegible]
Certifico che l'acclusa perizia ammontante a lire

has been prepared by me: it covers the full requirements of the project, and is reasonable in amount.
è stata preparata da me: essa risponde a tutti i dati richiesti dal progetto e l'ammontare è ragionevole.

Signature / Firma: [illegible]

Italian Engineer / Ingegnere Italiano

Official designation / Designazione ufficiale: [illegible]

Date, and place / Data e luogo: [illegible]

(b) I agree with the preceding certificate and recommend approval.

[illegible] Date 21/8/45

Approved

6671

Declassified E.O. 12356 Section 3.3/NND No. 785019

returned to the Regional Engineer when approved, and one to be sent to the Minister of Public
sarà restituita all'Ingegnere Capo della Regione dopo l'approvazione ed una sarà inviata al Ministero dei Lavori

Works.
Pubblici.

53

ESTIMATE - CAPITAL EXPENDITURE

Perizia **Costo**

Region [illegible]

(APPROVALS)
Approvazioni

Province [illegible]

1. (*a*) Building, Bridge, Road, Power Stn, Pumping Stn etc. and location [illegible]
Fabbricato, ponte, strada, centrale elettrica, centrale idraulica etc. e località

(*b*) By contract or direct labour [illegible]
Per contratto o lavoro in economia

(*c*) Amount of approximate estimate [illegible]
Ammontare della perizia

(*d*) Urgency of project: [illegible]
Urgenza del progetto

(*e*) Probable time for completion [illegible]
Data probabile per l'esecuzione

(*f*) Special remarks [illegible]
Note speciali

2. **Certificates:**
Certificati

(*a*) Certified that the attached approximate estimate amounting to lire [illegible]
Certifico che l'acclusa perizia ammontante a lire

has been prepared by me: it covers the full requirements of the project, and is reasonable in amount.
è stata preparata da me; essa risponde a tutti i dati richiesti dal progetto e l'ammontare è ragionevole.

Signature
Firma [illegible] Ing. Carlo [illegible] Maj Provincial Engr.

Italian Engineer
Ingegnere Italiano

Official designation
Designazione ufficiale [illegible]

Date, and place
Data e luogo [illegible]

6671

(*b*) I agree with the preceding certificate and recommend approval.

[illegible] Date 24/8/45

Regional Engineer, or his representative.

3. **Approved.** ~~(Highway Fund)~~
(Other funds) [illegible]

Chief, Public Works Div. P. W. & U. Sub-Comm. A. C.

E. J. RISTEDT,
Colonel, C. E.

4. **Approved.** [illegible] 24 AUG 1945

A/ Director Public Works and Utilities. Sub-Commission A. C.

Cartolaria Commerciale - Brescia

Declassified E.O. 12356 Section 3.3/NND No. 785019

FORM A.C. 1
(Estimate Rev. - 7 June 44)

HEADQUARTERS

ALLIED COMMISSION
PUBLIC WORKS AND UTILITIES SUB-COMMISSION

M.1924

ESTIMATE OF WORK TO BE CARRIED OUT
Perizia lavori da eseguirsi

NOTE: This form to be filled in triplicate; one copy to be retained in Sub-Comm. H. Q., File, one to be
Questo modulo va fatto in triplice copia; una copia rimarrà al Quartiere Generale della Subcommissione, una
returned to the Regional Engineer when approved, and one to be sent to the Minister of Public
sarà restituita all'Ingegnere Capo della Regione dopo l'approvazione ed una sarà inviata al Ministero dei Lavori
Works.
Pubblici.

52

ESTIMATE - CAPITAL EXPENDITURE
Perizia **Costo**

Region Lombardia

Province Brescia

(APPROVALS)
Approvazioni

1. (*a*) Building, Bridge, Road, Power Stn, Pumping Stn etc and location ...n°45 bis Cardoneta Or
Fabbricato, ponte, strada, centrale elettrica, centrale idrovora ecc e località Danni alle opere di
(*b*) By contract or direct labour guerra occorrenti alla Todt tra Bergamo e Riva di
Per contratto o lavoro in economia Lecco e ripristino pavimentazione.
parte con contratti e parte eventualmente in e
(*c*) Amount of approximate estimate Ammontare della perizia. Lodis.
5.600.000.=
(*d*) Urgency of project:
Urgenza del progetto urgente
(*e*) Probable time for completion 6 mesi
Data probabile per l'esecuzione
(*f*) Special remarks la durata effettiva dei lavori è subordinata allo sgombro
Note speciali da le gallerie dei macchinari oggetti della Fiat.

2. **Certificates:**
Certificati

(*a*) Certified that the attached approximate estimate amounting to lire 5.600.000.=
Certifico che l'accluso perizia ammonta a lire

has been prepared by me; it covers the full requirements of the project, and is reasonable in amount.
è stata preparata da me; esso risponde a tutti i dati richiesti dal progetto e l'ammontare è ragionevole

Italian Engineer / Ingegnere Italiano

Signature Ing. Pagella Cesare
Firma

Official designation Ingegnere Principale del Genio Civile
Designazione ufficiale

Date, and place Milano 18 AGO 1945
Data e luogo

(*b*) I agree with the preceding certificate and recommend approval.

U.S. Corps Maj. Date 24/8/45

Regional Engineer, or his representative.

IL CAPO COMPARTIMENTO
(Ing. Silvio Camilli)

Declassified E.O. 12356 Section 3.3/NND No. 785018

Pubblici.

ESTIMATE - CAPITAL EXPENDITURE

Perizia Costo

Region Lombardia 52

(APPROVALS)

Approvazioni

Province Brescia

1. (a) Building, Bridge, Road, Power Stn, Pumping Stn etc and location Lav. n°45 bis Cardesana Ce
Fabbricato, ponte, strada, centrale elettrica, centrale idraulica etc. e località Completamento delle opere di
guerra contro [illegible] dalla Testa fra Gargnano e Riva di
Garda e ripristino pavimentazione.
Parte con contratti e parte eventualmente in a
bonis.

(b) By contract or direct labour
Per contratto o lavoro in economia

(c) Amount of approximate estimate 5.600.000.=
Ammontare della perizia.

(d) Urgency of project:
Urgenza del progetto urgente

(e) Probable time for completion 6 mesi
Data probabile per l'esecuzione

(f) Special remarks La durata effettiva dei lavori è subordinata allo sgombro
Note speciali delle gallerie dei macchinari depositati dalla Fiat.

2. **Certificates:**
Certificati

(a) Certified that the attached approximate estimate amounting to lire 5.600.000.=
Certifico che l'accluso perizia ammonta a lire

has been prepared by me: it covers the full requirements of the project, and is reasonable in amount.
è stata preparata da me: essa risponde a tutti i dati richiesti dal progetto e l'ammontare è ragionevole

Signature Ing. Tagella Gennaro
Firma

Italian Engineer
Ingegnere Italiano

Official designation Ingegnere Principale del Genio Civile
Designazione ufficiale

Date, and place Milano 18 AGO 1945
Data e luogo

(b) I agree with the preceding certificate and recommend approval.
Il CAPO COMPARTIMENTO
(Ing. Silvio Camilli)

Lt. Col. Eng. Mg. Date 24/8/45
Regional Engineer, or his representative.

2. **Approved.** ~~(Highway Fund)~~
(Other funds)

for Chief, Public Works Div. P. W. & U. Sub-Comm. A. C.
E. J. RISTEDT,
C. J. Ristedt Colonel, C. E. 24 AUG 1945
A/ Director Public Works und Utilities. Sub-Commission A. C.

3. **Approved.**

Declassified E.O. 12356 Section 3.3/NND No. 785019

Allegato n. 1

FORM A C. 1
(Estimate Rev - 7 June 44)

Bz 7/22

HEADQUARTERS

ALLIED COMMISSION

PUBLIC WORKS AND UTILITIES SUB-COMMISSION

M-1798

ESTIMATE OF WORK TO BE CARRIED OUT
Perizia lavori da eseguirsi

NOTE: Tihs form to be filled in triplicate; one copy to be retained in Sub - Comm. H. Q., File, one to be Questo modulo va fatto in triplice copia; una copia rimarrà al Quartiere Generale della Sottocommissione, una returned to the Regional Engineer when apporved, and one to be sent to the Minister of Public sarà restituita all'Ingegnere Capo della Regione dopo l'approvazione ed una sarà inviata al Ministero dei Lavori Works.
Pubblici.

ESTIMATE - CAPITAL EXPENDITURE
Perizia Costo

Region LOMBARDIA

Province Bergamo

(APPROVALS)
Approvazioni

1. *(a)* Building, Bridge, Road, Power Stn, Pumping Stn etc. and location ponte di Romano di Lombar
Fabbricato, ponte, strada, centrale elettrica, centrale idraulica etc. e località dia sul Fiume Serio.

(b) By contract or direct labour Contratto
Per contratto o lavoro in economia

(c) Amount of approximate estimate L. 8.000.000,00
Ammontare della perizia

(d) Urgency of project: urgente
Urgenza del progetto

(e) Probable time for completion mesi otto
Data probabile per l'esecuzione

(f) Special remarks ponte in muratura di n. 7 luci di m. 16 ciascuna, strada
Note speciali
Bariano - Romano di Lombardia

2. Certificates:
Certificati

(a) Certified that the attached approximate estimate amounting to lire L. 8.000.000,00
Certifico che l'acclusa perizia ammontante a lire

has been prepared by me; it covers the full requirements of the project, and is reasonable in amount
è stata preparata da me; essa risponde a tutti i dati richiesti dal progetto e l'ammontare è ragionevole.

Signature
Firma

Italian Engineer
Ingegnere Italiano

Official designation Ingegnere Dirigente Genio Civile Bergamo
Designazione ufficiale

6669

Date, and place Bergamo 30 Luglio 1945
Data e luogo

(b) I agree with te preceding certificate and recommend approval.

Capt Bolick Corps Date 2-3-8-45

Declassified E.O. 12356 Section 3.3/NND No. 785019

returned to the Regional Engineer when approved, and one to be sent to the Minister of Public
sarà restituita all'Ingegnere Capo della Regione dopo l'approvazione ed una sarà inviata al Ministero dei Lavori
Works.
Pubblici.

ESTIMATE - CAPITAL EXPENDITURE

Perizia — Costo

Region LOMBARDIA

Province Bergamo

(APPROVALS)
Approvazioni

1. *(a)* Building, Bridge, Road, Power Stn, Pumping Stn etc. and location — ponte di Romano di Lombardia sul Fiume Serio.
Fabbricato, ponte, strada, centrale elettrica, centrale idraulica etc. e località

(b) By contract or direct labour — Contratto
Per contratto o lavoro in economia

(c) Amount of approximate estimate — L. 8.000.000,00
Ammontare della perizia

(d) Urgency of project: — urgente
Urgenza del progetto

(e) Probable time for completion — mesi otto
Data probabile per l'esecuzione

(f) Special remarks — ponte in muratura di n. 7 luci di m. 16 ciascuna, strada Bariano = Romano di Lombardia
Note speciali

2. Certificates:
Certificati

(a) Certified that the attached approximate estimate amounting to lire — L. 8.000.000,00
Certifico che l'acclusa perizia ammontante a lire

has been prepared by me: it covers the full requirements of the project, and is reasonable in amount
è stata preparata da me; essa risponde a tutti i dati richiesti dal progetto e l'ammontare è ragionevole.

Italian Engineer
Ingegnere Italiano

Signature — Firma

Official designation — Ingegnere Dirigente Genio Civile Bergamo
Designazione ufficiale

Date, and place — Bergamo 30 Luglio 1945
Data e luogo

6669

(b) I agree with te preceding certificate and recommend approval.

Capt Bolick Corps — Date 13-8-45
Regional Engineer, or his representative.

2. Approved (~~Highway Fund~~) (Other funds) — W. R. Braun Lt Col 18/8/45
Chief, Public Works Div. P. W. & U. Sub-Comm. A. C.

3. Approved. — E. J. Ristedt. — E. J. RISTEDT, Colonel, C. E. — 18 AUG 1945
Al Director Public Works and Utilities, Sub-Commission A. C.

Declassified E.O. 12356 Section 3.3/NND No. 780019

Declassified E.O. 12356 Section 3.3/NND No. 783019

TOPOGRAFIA - PONTE SUL FIUME SERIO
ROMANO DI LOMBARDIA - SCALA 1:25000



FORM A.C. 1
(Estimate Rev - 7 June 44)

X - Ba - 81/39

HEADQUARTERS

ALLIED COMMISSION

PUBLIC WORKS AND UTILITIES SUB-COMMISSION

M-1777

ESTIMATE OF WORK TO BE CARRIED OUT
Perizia lavori da eseguirsi

NOTE: This form to be filled in triplicate; one copy to be retained in Sub - Comm. H. Q., File, one to be returned to the Regional Engineer when approved, and one to be sent to the Minister of Public Works.
Questo modulo va fatto in triplice copia; una copia rimarrà al Quartiere Generale della Sottocommissione, una sarà restituita all'Ingegnere Capo della Regione dopo l'approvazione ed una sarà inviata al Ministero dei Lavori Pubblici.

50

ESTIMATE - CAPITAL EXPENDITURE
Perizia Costo

Region Lombardia

Province Bergamo

(APPROVALS)
Approvazioni

1. *(a)* Building, Bridge, Road, Power Stn, Pumping Stn etc. and location Fabbricato - Zenica
Fabbricato, ponte, strada, centrale elettrica, centrale idraulica etc. e località

(b) By contract or direct labour per contratto
Per contratto o lavoro in economia

(c) Amount of approximate estimate L. 1.100.000.-
Ammontare della perizia

(d) Urgency of project: urgente
Urgenza del progetto

(e) Probable time for completion mesi 6
Data probabile per l'esecuzione

(f) Special remarks Lavori di riparazione dei danni dovuti a incendio provocato da bombardamento aereo del 31/7/1944 alla Cascina Botta in Comune di Zenica
Note speciali

2. **Certificates:**
Certificati

(a) Certified that the attached approximate estimate amounting to lire 1100 000,00
Certifico che l'accluso perizia ammontante a lire

has been prepared by me: it covers the full requirements of the project, and is reasonable in amount
è stata preparata da me; essa risponde a tutti i dati richiesti dal progetto e l'ammontare è ragionevole.

Italian Engineer
Ingegnere Italiano

Signature
Firma

Official designation Ingegnere Capo del Genio Civile
Designazione ufficiale

Date, and place Bergamo,
Data e luogo

(b) I agree with te preceding certificate and recommend approval.

6663

Declassified E.O. 12356 Section 3.3/NND No. 780019

Works
Pubblici.

ESTIMATE - CAPITAL EXPENDITURE

Perizia Costo

Region Lombardia

Province Bergamo

(APPROVALS)
Approvazioni

1. *(a)* Building, Bridge, Road, Power Stn, Pumping Stn etc. and location Fabbricato - Zanica
Fabbricato, ponte, strada, centrale elettrica, centrale idraulica etc. e località

(b) By contract or direct labour per contratto
Per contratto o lavoro in economia

(c) Amount of approximate estimate L. 1.100.000.-
Ammontare della perizia

(d) Urgency of project: urgente
Urgenza del progetto

(e) Probable time for completion mesi 6
Data probabile per l'esecuzione

(f) Special remarks Lavori di riparazione dei danni dovuti a incendio provocato
Note speciali

da bombardamento avvenuto nel 31/7/1944 alla Cascina Rotta in Comune di Zanica

2. **Certificates:**
Certificati

(a) Certified that the attached approximate estimate amounting to lire 1100000,00
Certifico che l'acclusa perizia ammontante a lire

has been prepared by me: it covers the full requirements of the project, and is reasonable in amount
è stata preparata da me; essa risponde a tutti i dati richiesti dal progetto e l'ammontare è ragionevole.

Signature Luigi Ambrosoli
Firma

Official designation Ingegnere Capo del Genio Civile
Designazione ufficiale

Date, and place Bergamo,
Data e luogo

Italian Engineer
Ingegnere Italiano

(b) I agree with te preceding certificate and recommend approval. 6663

Ispettore Capo Date 13-8-45
Regional Engineer, or his representative.

2. **Approved** (Highway Fund) W. M. Braun Lt Col 18/8/45
(Other funds)
Chief, Public Works Div. P. W. & U. Sub-Comm. A. C.

3. **Approved.** E. J. Ristedt E. J. RISTEDT, Colonel, C. E. 18 AUG 1945
A/ Director Public Works and Utilities. Sub-Commission A. C.

Declassified E.O. 12356 Section 3.3/NND No. 787018

OPST/B/16

FORM AC. 1
(Estimate Rev - 7 June 44)

HEADQUARTERS
ALLIED COMMISSION
PUBLIC WORKS AND UTILITIES SUB-COMMISSION

M-1796

ESTIMATE OF WORK TO BE CARRIED OUT
Perizia lavori da eseguirsi

NOTE: This form to be filled in triplicate; one copy to be retained in Sub-Comm. H. Q., File, one to be returned to the Regional Engineer when approved, and one to be sent to the Minister of Public Works.
Questo modulo va fatto in triplice copia; una copia rimarrà al Quartiere Generale della Sottocommissione, una sarà restituita all'Ingegnere Capo della Regione dopo l'approvazione ed una sarà inviata al Ministero dei Lavori Pubblici.

49

ESTIMATE - CAPITAL EXPENDITURE
Perizia **Costo**

Region Lombardia

(APPROVALS)
Approvazioni

Province Pavia

1. *a)* Building, Bridge, Road, Power Stn, Pumping Stn etc. and location: Strada prov. Pavia-Bre per Lo
Fabbricato, ponte, strada, centrale elettrica, centrale idraulica etc. e località

b) By contract or direct labour: contratto
Per contratto o lavoro in economia

c) Amount of approximate estimate: £. 2.240.000.= (due milioni duecento-quarantamila)
Ammontare della perizia

d) Urgency of project: urgentissimo
Urgenza del progetto

e) Probable time for completion: tre mesi
Data probabile per l'esecuzione

f) Special remarks: regolarizzazione della massicciata stradale fortemente
Note speciali
logorata dal traffico di guerra

L'INGEGNERE CAPO PROVINCIALE

2. Certificates:
Certificati

a) Certified that the attached approximate estimate amounting to lire: 2.240.000 (due milioni duecentoquarantamila)
Certifico che l'acclusa perizia ammontante a lire

has been prepared by me: it covers the full requirements of the project, and is reasonable in amount.
è stata preparata da me: essa risponde a tutti i dati richiesti dal progetto e l'ammontare è ragionevole.

Italian Engineer / Ingegnere italiano

Signature: Firma

Official designation: INGEGNERE CAPO
Designazione ufficiale

Date, and place: Pavia, 11 - 4 AGO 1945
Data e luogo

COLLEGIO REALE GENIO CIVILE PAVIA

b) I agree with the preceding certificate and recommend approval.

Date 6 AGO 1945

PUBLIC WORKS AND UTILITIES SUB-COMMISSION Province

Declassified E.O. 12356 Section 3.3/NND No. 785018

sarà restituita all'Ingegnere Capo della Regione dopo l'approvazione ed una sarà inviata al Ministero dei Lavori Works. Pubblici.

49

ESTIMATE - CAPITAL EXPENDITURE

Perizia Costo

Region Lombardia

(APPROVALS)
Approvazioni

Province Pavia

1. *a)* Building, Bridge, Road, Power Stn, Pumping Stn etc. and location Strada prov. Pavia-Bre per Lo
Fabbricato, ponte, strada, centrale elettrica, centrale idraulica etc. e località

b) By contract or direct labour contratto
Per contratto o lavoro in economia

c) Amount of approximate estimate £. 2.240.000.= (due milioni duecento-quarantamila)
Ammontare della perizia

d) Urgency of project: urgentissimo
Urgenza del progetto

e) Probable time for completion: tre mesi
Data probabile per l'esecuzione

f) Special remarks: regolarizzazione della massicciata stradale fortemente logorata dal traffico di guerra

2. Certificates:
Certificati

a) Certified that the attached approximate estimate amounting to lire: 2.240.000 (due milioni duecentoquarantamila)
Certifico che l'acclusa perizia ammontante a lire

has been prepared by me: it covers the full requirements of the project, and is reasonable in amount.
è stata preparata da me: essa risponde a tutti i dati richiesti dal progetto e l'ammontare è ragionevole

Italian Engineer / Ingegnere italiano

Signature: Firma

Official designation: INGEGNERE CAPO
Designazione ufficiale

Date, and place Pavia, li - 4 AGO 1945
Data e luogo

b) I agree with the preceding certificate and recommend approval.

Date 6 AGO. 1945

For Regional Engineer or his representative.

2. Approved. (Highway Fund)
(Other funds)

Chief, Public Works Div. P. W. & U. Sub-Comm. A. C.
Colonel, C. E.

3. Approved

A) Director Public Works and Utilities. Sub - Commission A. C.

18 AUG 1945

A. Ponzio - Pavia

Declassified E.O. 12356 Section 3.3/NND No. 785018

FORM AC. 1
(Estimate Rev - 7 June 44)

HEADQUARTERS
ALLIED COMMISSION
PUBLIC WORKS AND UTILITIES SUB-COMMISSION

PJT/13/17

M-1795

ESTIMATE OF WORK TO BE CARRIED OUT
Perizia lavori da eseguirsi

NOTE: This form to be filled in triplicate; one copy to be retained in Sub-Comm. H. Q., File, one to be returned to the Regional Engineer when approved, and one to be sent to the Minister of Public Works.
Questo modulo va fatto in triplice copia; una copia rimarrà al Quartiere Generale della Sottocommissione, una sarà restituita all'Ingegnere Capo della Regione dopo l'approvazione ed una sarà inviata al Ministero dei Lavori Pubblici.

48

ESTIMATE - CAPITAL EXPENDITURE
Perizia **Costo**

Region Lombardia

Province Pavia

(APPROVALS)
Approvazioni

1. *a)* Building, Bridge, Road, Power Stn, Pumping Stn etc. and location Strada prov. Pavia-Cremona
Fabbricato, ponte, strada, centrale elettrica, centrale idraulica etc. e località

b) By contract or direct labour contratto
Per contratto o lavoro in economia

c) Amount of approximate estimate £. 3.080.000.= tre milioni ottantamila)
Ammontare della perizia

d) Urgency of project: urgentissimo
Urgenza del progetto

e) Probable time for completion: tre mesi
Data probabile per l'esecuzione

f) Special remarks: regolarizzazione della massicciata stradale fortemente
Note speciali
logorata dal traffico di guerra

L'INGEGNERE CAPO PROVINCIALE

2. Certificates:
Certificati

a) Certified that the attached approximate estimate amounting to lire: 3.080.000 (tre milioni ottantamila)
Certifico che l'acclusa perizia ammontante a lire

has been prepared by me: it covers the full requirements of the project, and is reasonable in amount.
è stata preparata da me: essa risponde a tutti i dati richiesti dal progetto e l'ammontare è ragionevole.

Italian Engineer / Ingegnere italiano

Signature:
Firma

Official designation: INGEGNERE CAPO
Designazione ufficiale

Date and place Pavia, li 4 AGO. 1945
Data e luogo

b) I agree with the preceding certificate and recommend approval.

PUBLIC WORKS AND UTILITIES ... Province ...

Declassified E.O. 12356 Section 3.3/NND No. 785019

sarà restituita all'Ingegnere Capo della Regione dopo l'approvazione ed

Works.
Pubblici.

48

ESTIMATE - CAPITAL EXPENDITURE

Perizia Costo

Region Lombardia

(APPROVALS)
Approvazioni

Province Pavia

1. *a*) Building, Bridge, Road, Power Stn. Pumping Stn etc. and location Strada prov. Pavia-Cremona
Fabbricato, ponte, strada, centrale elettrica, centrale idraulica etc. e località

b) By contract or direct labour contratto
Per contratto o lavoro in economia

c) Amount of approximate estimate £. 3.080.900.= tre milioni ottantamila)
Ammontare della perizia

d) Urgency of project: urgentissimo
Urgenza del progetto

e) Probable time for completion: tre mesi
Data probabile per l'esecuzione

f) Special remarks: regolarizzazione della massicciata stradale fortemente
Note speciali
logorata dal traffico di guerra

L'INGEGNERE CAPO PROVINCIALE

2. Certificates:
Certificati

a) Certified that the attached approximate estimate amounting to lire: 3.080.000 (tre milioni ottantamila)
Certifico che l'acclusa perizia ammontante a lire

has been prepared by me: it covers the full requirements of the project, and is reasonable in amount.
è stata preparata da me: essa risponde a tutti i dati richiesti dal progetto e l'ammontare è ragionevole.

Italian Engineer
Ingegnere italiano

Signature:
Firma

Official designation: INGEGNERE CAPO
Designazione ufficiale

Date, and place Pavia, 11 4 AGO 1945
Data e luogo

b) I agree with the preceding certificate and recommend approval.

Date 6 AGO. 1945 666

Regional Engineer, or his representative.

2. Approved. (Highway Fund)
(Other funds)

Chief, Public Works Div. P. W. & E. Sub-Comm. A. C.
Colonel, C. E.

3. Approved 18 AUG 1945

A/ Director Public Works and Utilities. Sub-Commission A. C.

A. Ponzio - Pavia

Declassified E.O. 12356 Section 3.3/NND No. 785219

FORM AC. 1
(Estimate Rev - 7 June 44)

HEADQUARTERS
ALLIED COMMISSION
PUBLIC WORKS AND UTILITIES SUB-COMMISSION

PIT/B/14

M-1774

ESTIMATE OF WORK TO BE CARRIED OUT
Perizia lavori da eseguirsi

NOTE: This form to be filled in triplicate; one copy to be retained in Sub-Comm. H. Q., File, one to be returned to the Regional Engineer when approved, and one to be sent to the Minister of Public Works.
Questo modulo va fatto in triplice copia; una copia rimarrà al Quartiere Generale della Sottocommissione, una sarà restituita all'Ingegnere Capo della Regione dopo l'approvazione ed una sarà inviata al Ministero dei Lavori Pubblici.

47

ESTIMATE - CAPITAL EXPENDITURE
Perizia **Costo**

Region Lombardia

Province Pavia

(APPROVALS)
Approvazioni

1. *a*) Building, Bridge, Road, Power Stn, Pumping Stn etc. and location: Fabbricato, ponte, strada, centrale elettrica, centrale idraulica etc. e località — Strada prov. Pavia-Abbiategrasso

b) By contract or direct labour: Per contratto o lavoro in economia — contratto

c) Amount of approximate estimate: Ammontare della perizia — £.1.770.000.= (un milione settecentosettanta mila)

d) Urgency of project: Urgenza del progetto — urgente

e) Probable time for completion: Data probabile per l'esecuzione — tre mesi

f) Special remarks: Note speciali — Regolarizzazione del manto stradale fortemente logorato dal traffico di guerra

L'INGEGNERE CAPO PROVINCIALE

2. Certificates:
Certificati

a) Certified that the attached approximate estimate amounting to lire 1.770.000 (un milione settecentosettantamila)
Certifico che l'acclusa perizia ammontante a lire

has been prepared by me: it covers the full requirements of the project, and is reasonable in amount.
è stata preparata da me: essa risponde a tutti i dati richiesti dal progetto e l'ammontare è ragionevole.

Italian Engineer / Ingegnere italiano:
Signature: Firma
Official designation: Designazione ufficiale — INGEGNERE CAPO
Date, and place: Data e luogo — Pavia, li

b) I agree with the preceding certificate and recommend approval.
Date — 8 AGO 1945

655

Declassified E.O. 12356 Section 3.3/NND No. 785019

sarà restituita all'Ingegnere Capo della Regione dopo l'approvazione ed una sarà inviata al Ministero dei Lavori

Works.
Pubblici

47

ESTIMATE - CAPITAL EXPENDITURE

Perizia — Costo

Region Lombardia

(APPROVALS)
Approvazioni

Province Pavia

1. *a)* Building, Bridge, Road, Power Stn, Pumping Stn etc. and location
Fabbricato, ponte, strada, centrale elettrica, centrale idraulica etc. e località: Strada prov. Pavia-Abbiategrasso

b) By contract or direct labour
Per contratto o lavoro in economia: contratto

c) Amount of approximate estimate
Ammontare della perizia: £. 1.770.000.= (un milione settecentosettanta mila)

d) Urgency of project:
Urgenza del progetto: urgente

e) Probable time for completion:
Data probabile per l'esecuzione: tre mesi

f) Special remarks:
Note speciali: Regolarizzazione del manto stradale fortemente logorato dal traffico di guerra

L'INGEGNERE CAPO PROVINCIALE

2. Certificates:
Certificati

a) Certified that the attached approximate estimate amounting to lire 1.770.000 (un milione settecentosettantamila)
Certifico che l'acclusa perizia ammontante a lire
has been prepared by me: it covers the full requirements of the project, and is reasonable in amount.
è stata preparata da me: essa risponde a tutti i dati richiesti dal progetto e l'ammontare è ragionevole.

Italian Engineer / Ingegnere Italiano

Signature: Firma

Official designation: INGEGNERE CAPO
Designazione ufficiale

Date, and place: Pavia, li
Data e luogo

b) I agree with the preceding certificate and recommend approval. 8 AGO 1945

Date

*Regional Engineer, or his representative.

2. Approved. ~~(Highway Fund)~~
(Other funds)

Chief, Public Works Div. P. W. & U. Sub-Comm. A. C.
E. J. RISTEDT,
Colonel, C. E.

3. Approved 18 AUG 1945

**Director Public Works and Utilities, Sub-Commission A. C.

A. Ponzio - Pavia

Declassified E.O. 12356 Section 3.3/NND No. 785019

Form. AC. 1
(Estimate Rev - 7 June 44)

HEADQUARTERS

ALLIED COMMISSION

PUBLIC WORKS AND UTILITIES SUB-COMMISSION

M-1173

ESTIMATE OF WORK TO BE CARRIED OUT

Perizia lavori da eseguirsi

NOTE: This form to be filled in triplicate; one copy to be retained in Sub-Comm. H. Q., File. Questo modulo va fatto in triplice copia; una copia rimarrà al Quartiere Generale della Sottocommissione, una sarà restituita all'Ingegnere Capo della Regione dopo l'approvazione ed una sarà inviata al one to be returned to the Regional Engineer when approved, and one to be sent to the Minister of Public Works.
Ministero dei Lavori Pubblici.

46

ESTIMATE – CAPITAL EXPENDITURE

Perizia Costo

Region [illegible]

Province BRESCIA

(APPROVALS)
Approvazioni

1. *(a)* Building, Bridge, Road, Power Stn, Pumping Stn etc. and location
Fabbricato, ponte, strada, centrale elettrica, centrale idraulica etc. e località [illegible]

(b) By contract or direct labour Contratto
Per contratto o lavoro in economia

(c) Amount of approximate estimate £. 10.400.000,=
Ammontare della perizia

(d) Urgency of project: urgentissimo
Urgenza del progetto

(e) Probable time for completion mesi 5
Data probabile per l'esecuzione

(f) Special remarks
Note speciali Ponte in muratura a tre archi della luce di m.71,40 sul fiume Chiese-Strada Provinciale Cremona-Montova distrutto da bombardamento aereo la cui ricostruzione è vivamente sollecitata dal Comando Alleato.

2. Certificates:
Certificati

(a) Certified that the attached approximate estimate amounting to lire 10.400.000,=
Certifico che l'acclusa perizia ammontante a lire

has been prepared by me: it covers the full requirements of the project, and is reasonable in amount.
è stata preparata da me; essa risponde a tutti i dati richiesti dal progetto e l'ammontare è ragionevole.

Signature Ing. Carlo Lemacchi
Firma

Italian Engineer
Ingegnere Italiano

Official designation Ingegnere Dirigente del Genio Civile di Brescia
Designazione ufficiale

Date, and place Brescia, li 12 AGO. 1945
Data e luogo

6664

Declassified E.O. 12356 Sec. 3.3/NND No. 785019

sione, una sarà restituita all'Ingegnere Capo della Regione dopo l'approvazione ed una sarà inviata al Minister of Public Works.
Ministero dei Lavori Pubblici.

46

ESTIMATE – CAPITAL EXPENDITURE
Perizia — Costo

Region [illegible]

Province [illegible]

(APPROVALS)
Approvazioni

1. *(a)* Building, Bridge, Road, Power Stn, Pumping Stn etc. and location [illegible]
Fabbricato, ponte, strada, centrale elettrica, centrale idraulica etc. e località

(b) By contract or direct labour Contratto
Per contratto o lavoro in economia

(c) Amount of approximate estimate £. 10.400.000,=
Ammontare della perizia

(d) Urgency of project: urgentissimo
Urgenza del progetto

(e) Probable time for completion mesi 5
Data probabile per l'esecuzione

(f) Special remarks
Note speciali Ponte in muratura a tre arcate della luce di m.11.10 sul fiume Chiese-Strada Provinciale Brescia- Mantova distrutto da bombardamento aereo la cui ricostruzione è vivamente sollecitata dal Comando Alleato.

2. **Certificates:**
Certificati

(a) Certified that the attached approximate estimate amounting to lire 10.400.000,=
Certifico che l'acclusa perizia ammontante a lire

has been prepared by me: it covers the full requirements of the project, and is reasonable in amount.
è stata preparata da me; essa risponde a tutti i dati richiesti dal progetto e l'ammontare è ragionevole.

Italian Engineer
Ingegnere Italiano

Signature Ing. Carlo Domeghini
Firma

Official designation Ingegnere Dirigente del Genio Civile di Brescia
Designazione ufficiale

Date, and place Brescia, li 12 AGO. 1945
Data e luogo

6664

(b) I agree with preceding certificate and recommend approval.
C. P. Balick Col Date 13-8-45
Regional Engineer, or his representative.

3. **Approved.** (Highway Fund) (Other funds) W. W. Baum Lt Col 18/8/45
Chief, Public Works Div. P. W. & U. Sub-Comm. A. C.

4. **Approved.** E. J. Pusteott Colonel, C. E. 18 AUG 1945
A/ Director Public Works and Utilities. Sub-Commission A. C.

Declassified E.O. 12356 Section 3.3/NND No. 785019

FORM A C-1
(Estimate Rev - 7 June 44)

HEADQUARTERS

ALLIED COMMISSION

PUBLIC WORKS AND UTILITIES SUB-COMMISSION

M-1780

ESTIMATE OF WORK TO BE CARRIED OUT
Perizia lavori da eseguirsi

NOTE: This form to be filled in triplicate; one copy to be retained in Sub-Comm. H. Q., File, one to be returned to the Regional Engineer when approved, and one to be sent to the Minister of Public Works.
Questo modulo va fatto in triplice copia; una copia rimarrà al Quartiere Generale della Sottocommissione, una sarà restituita all'Ingegnere Capo della Regione dopo l'approvazione ed una sarà inviata al Ministero dei Lavori Pubblici.

45

ESTIMATE - CAPITAL EXPENDITURE
Perizia — Costo

Region Lombardia

Province Milano

(APPROVALS)
Approvazioni

1. *(a)* Building, Bridge, Road, Power, Stn, Pumping Stn etc. and location: Ospedale dei Bambini -Via Castelvetro 32- Milano-
Fabbricato, ponte, strada, centrale elettrica, centrale idraulica etc. e località

(b) By contract or direct labour: contratto
Per contratto ~~o diretto in economia~~

(c) Amount of approximate estimate: 1.997.000.- (un milionenovecentonovantasettemila)
Ammontare della perizia

(d) Urgency of project: trattasi di Ospedale destinato esclusivamente alla cura di malattie dei bambini
Urgenza del progetto

(e) Probable time for completion: tre mesi
Data probabile per l'esecuzione

(f) Special remarks: nel dicembre 1944 l'Ufficio del Genio Civile, come risulta dalla relazione, ebbe a chiedere al Ministero dei LL.PP. il mulo-occorrente per poter fare la perizia.
Note speciali

2. Certificates:
Certificati

(a) Certified that the attached approximate estimate amounting to lire 1.997.000.-
Certifico che l'acclusa perizia ammontante a lire

has been prepared by me; it covers the full requirements of the project, and is reasonable in amount
è stata preparata da me; essa risponde a tutti i dati richiesti dal progetto e l'ammontare è ragionevole

Signature
Firma

Italian Engineer
Ingegnere Italiano

Official designation: Ingegnere Capo dell'Ufficio del Genio Civile di Milano.
Designazione ufficiale

Date, and place: 1 - AGO 1945 MILANO
Data e luogo

(b) I agree with the preceding certificate and recommend approval

Declassified E.O. 12356 Section 3.3/NND No. 785019

sarà restituita all'Ingegnere Capo della Regione dopo l'approvazione ed una sarà inviata al Ministero dei Lavori Pubblici

45

ESTIMATE - CAPITAL EXPENDITURE
Perizia **Costo**

Region Lombardia

Province Milano

(APPROVALS)
Approvazioni

1. *(a)* Building, Bridge, Road, Power, Sin, Pumping Sin etc. and location. Ospedale dei Bambini -Via Castelvetro 32- Milano-
Fabbricato, ponte, strada, centrale elettrica, centrale idraulica etc. e località

(b) By contract or direct labour contratto
Per contratto ~~o lavoro in economia~~

(c) Amount of approximate estimate 1.997.000.- (un milionenovecentonovantasettemila)
Ammontare della perizia

(d) Urgency of project: trattasi di Ospedale destinato esclusivamente alla cure di malattie dei bambini
Urgenza del progetto

(e) Probable time for completion tre mesi
Data probabile per l'esecuzione

(f) Special remarks nel dicembre 1944 l'Ufficio del Genio Civile, come risulta dalla relazione, abbe a chiedere al Ministero dei LL.PP. il milione per eseguire la perizia.
Note speciali

2. Certificates:
Certificati

(a) Certified that the attached approximate estimate amounting to lire 1.997.000.==
Certifico che l'accluso perizia ammontante a lire

has been prepared by me; it covers the full requirements of the project, and is reasonable in amount
è stata preparata da me; essa risponde a tutti i dati richiesti dal progetto e l'ammontare è ragionevole.

Signature
Firma

Italian Engineer — Official designation: Ingegnere Capo dell'Ufficio del Genio Civile di Milano.
Ingegnere Italiano — Designazione ufficiale

Date, and place 1 - AGO 1945 MILANO
Data e luogo

(b) I agree with the preceding certificate and recommend approval.

Lt Col Balick Cal 6-8-45 Date 3-
Regional Engineer, or his representative

3. Approved. ~~(Highway Fund)~~
(Other funds) Lt Col 13/8/45
Chief, Public Works Div. P. W. & U. Sub-Comm. A. C.

4. Approved. E. J. RISTEDT, Colonel, C. E. 13 AUG 1945
A/ Director Public Works and Utilities, Sub-Commission A. C.

MILAN CIVIL ENGINEER

PUBLIC WORKS & UTILITIES A.C. SUB-COMMISSION

MILAN CITY

declassified E.O. 12356 Section 3.3/NND No. 785019

Declassified E.O. 12356 Section 3.3/NND No. 738018

Istituto Pasteuriano di Milano

Lavori di ribarattare dell'Ospedale

dei Bambini, siti in Via Castelvetro

1: 10000.

FORM A. C. 1
(Estimate Rev. - 7 June 44)
2-Bo-60/52

HEADQUARTERS

ALLIED COMMISSION

PUBLIC WORKS AND UTILITIES SUB-COMMISSION

ESTIMATE OF WORK TO BE CARRIED OUT
Perizia lavori da eseguirsi

NOTE: This form to be filled in triplicate; one copy to be retained in Sub-Comm. H. Q., File, one to be returned to the Regional Engineer when approved, and one to be sent to the Minister of Public Works.
Questo modulo va fatto in triplice copia; una copia rimarrà al Quartiere Generale della Sottocommissione, una sarà restituita all'Ingegnere Capo della Regione dopo l'approvazione ed una sarà inviata al Ministero dei Lavori Pubblici.

M-1-f-1

ESTIMATE - CAPITAL EXPENDITURE
Perizia Costo

Region LOMBARDIA 44
Province BERGAMO

(APPROVALS)
Approvazioni

1. *(a)* Building, Bridge, Road, Power Stn, Pumping Stn etc, and location Fabbricato = Ponte S.Pietro
Fabbricato, ponte, strada, centrale elettrica, centrale idraulica etc. e località

(b) By contract or direct labour per contratto
Per contratto o lavoro in economia

(c) Amount of approximate estimate L.1.710.000,-
Ammontare della perizia

(d) Urgency of project: urgente
Urgenza del progetto

(e) Probable time for completion mesi 3
Data probabile per l'esecuzione

(f) Special remarks Lavori di riparazione dell'edificio scolastico di Ponte
Note speciali
S.Pietro danneggiato dalla incursione aerea del 24 luglio 1944 e seguenti.

2. **Certificates:**
Certificati

(a) Certified that the attached approximate estimate amounting to lire L.1.710.000,-
Certifico che l'acclusa perizia ammontante a lire

has been prepared by me: it covers the full requirements of the project, and is reasonable in amount
è stata preparata da me; essa risponde a tutti i dati richiesti dal progetto e l'ammontare è ragionevole.

Italian Engineer
Ingegnere Italiano

Signature Luglio Uff
Firma

Official designation Ingegnere Dirigente del Genio Civile
Designazione ufficiale

Date, and place Bergamo, li 5 Agosto 1945
Data e luogo

6662

(b) I agree with te preceding certificate and recommend approval.

Capt Babick Cof Date 9-8-45

Declassified E.O. 12356 Section 3.3/NND No. 780019

Pubblici.

ESTIMATE - CAPITAL EXPENDITURE

Perizia — Costo

Region LOMBARDIA 44

Province BERGAMO

(APPROVALS)
Approvazioni

1. *(a)* Building, Bridge, Road, Power Stn, Pumping Stn etc. and location Fabbricato - Monte S.Pietro
Fabbricato, ponte, strada, centrale elettrica, centrale idraulica etc. e località

(b) By contract or direct labour per contratto
Per contratto o lavoro in economia

(c) Amount of approximate estimate L.1.710.000,-
Ammontare della perizia

(d) Urgency of project urgente
Urgenza del progetto

(e) Probable time for completion mesi 3
Data probabile per l'esecuzione

(f) Special remarks Lavori di riparazione dell'edificio scolastico di Ponte
Note speciali
S.Pietro danneggiato dalla incursione aerea del 24 luglio 1944 e seguenti.

2. Certificates:
Certificati

(a) Certified that the attached approximate estimate amounting to lire L.1.710.000,-
Certifico che l'acclusa perizia ammontante a lire

has been prepared by me: it covers the full requirements of the project, and is reasonable in amount
è stata preparata da me; essa risponde a tutti i dati richiesti dal progetto e l'ammontare è ragionevole.

Signature Augusto Aff
Firma

Italian Engineer
Ingegnere Italiano

Official designation Ingegnere Dirigente del Genio Civile
Designazione ufficiale

Date, and place Bergamo, li 5 Agosto 1945
Data e luogo

6662

(b) I agree with te preceding certificate and recommend approval.
Cpt Bolich Cof Date 9-8-45
Regional Engineer, or his representative.

2. Approved ~~(Highway Funds)~~ (Other funds) W.W. Braun Lt Col 13/8/45
Chief, Public Works Div. P. W. & U. Sub-Comm. A. C.

3. Approved. E.J. Ristedt. E. J. RISTEDT, 13 AUG 1945
A/ Director Public Works and Utilities, Sub-Commission A.C.C.

Declassified E.O. 12356 Section 3.3/NND No. 785019

Declassified E.O. 12356 Section 3.3/NND No. 785019

Edificio
Scolastico

Via Piave

Pianta del piano terra
dell'Edificio Scolastico

Declassified E.O. 12356 Section 3.3/NND No. 785019

FORM A C-1
(Estimate Rev - 7 June 44)

HEADQUARTERS

ALLIED COMMISSION

PUBLIC WORKS AND UTILITIES SUB-COMMISSION

A-1721

ESTIMATE OF WORK TO BE CARRIED OUT
Perizia lavori da eseguirsi

NOTE: This form to be filled in triplicate; one copy to be retained in Sub-Comm. H. Q., File, one to be returned to the Regional Engineer when approved, and one to be sent to the Minister of Public Works.
Questo modulo va fatto in triplice copia; una copia rimarrà al Quartiere Generale della Sottocommissione, una sarà restituita all'Ingegnere Capo della Regione dopo l'approvazione ed una sarà inviata al Ministero dei Lavori Pubblici.

43

ESTIMATE - CAPITAL EXPENDITURE

Perizia	Costo

Region Lombardia

Province Milano

(APPROVALS)
Approvazioni

1. *(a)* Building, Bridge, Road, Power, Stn, Pumping Stn etc. and location
Fabbricato, ponte, strada, centrale elettrica, centrale idraulica etc. e località Fabbricati Urbani siti nei quartieri Turro, Adette, Lulli; Peretta, Corbetta (villag.) Crespi, Omsa

(b) By contract or direct labour
Per contratto o lavoro in economia lavori in diretta Amministrazione

(c) Amount of approximate estimate
Ammontare della perizia £. 2.618.000.-- (duemilioniseicentodiciottomila)

(d) Urgency of project:
Urgenza del progetto Somma Urgenza

(e) Probable time for completion
Data probabile per l'esecuzione Agosto 1945

(f) Special remarks
Note speciali Riparazione ednecessario ad una parte degli alloggi ad uso abitazione popolare, appartenente demaniali di proprietà dell'Istituto Autonomo per le Case Popolari della Provincia di Milano

2. Certificates:
Certificati

(a) Certified that the attached approximate estimate amounting to lire £. 2.618.000.-- (duemilioniseicentodiciottomila)
Certifico che l'acclusa perizia ammontante a lire
has been prepared by me; it covers the full requirements of the project, and is reasonable in amount
è stata preparata da me; essa risponde a tutti i dati richiesti dal progetto e l'ammontare è ragionevole.

Italian Engineer / Ingegnere Italiano
Signature / Firma
Official designation / Designazione ufficiale — Ingegnere Capo del Genio Civile
Date, and place / Data e luogo — 28 LUG 1945 Milano

(b) I agree with the preceding certificate and recommend approval.

30 LUG 1945

Declassified E.O. 12356 Section 3.3/NND No. 785019

sarà restituita all'Ingegnere Capo della Regione dopo l'approvazione ed una sarà inviata al Ministero dei Lavori Pubblici

ESTIMATE - CAPITAL EXPENDITURE

Perizia **Costo**

Region Lombardia

Province Milano

(APPROVALS)

Approvazioni

1. *(a)* Building, Bridge, Road, Power, Stn, Pumping Stn etc. and location
Fabbricato, ponte, strada, centrale elettrica, centrale idraulica etc. e località Fabbricati Urbani siti nei quartieri Turro, Loretto, Lulli, Loretto, Crivelli (villag.), Crespi, Comasina

(b) By contract or direct labour
Per contratto o lavoro in economia lavori in diretta amministrazione

(c) Amount of approximate estimate £. 2.618.000.== (duemilioniseicentodiciottomila)
Ammontare della perizia

(d) Urgency of project: Somma Urgenza
Urgenza del progetto

(e) Probable time for completion agosto 1945
Data probabile per l'esecuzione

(f) Special remarks Riparazione comuni di una parte degli alloggi ed uso abitazione popolare, mediante somme ricavate da proprietà dell'Istituto autonomo per le Case Popolari della Provincia di Milano
Note speciali

2. **Certificates:**
Certificati

(a) Certified that the attached approximate estimate amounting to lire £. 2.618.000.== (duemilioniseicentodiciottomila)
Certifico che l'acclusa perizia ammontante a lire

has been prepared by me; it covers the full requirements of the project, and is reasonable in amount
è stata preparata da me; essa risponde a tutti i dati richiesti dal progetto e l'ammontare è ragionevole.

Italian Engineer / Ingegnere Italiano
Signature / Firma
Official designation / Designazione ufficiale: *Ingegnere Capo del Genio Civile*
Date, and place / Data e luogo: 28 LUG 1945

(b) I agree with the preceding certificate and recommend approval.

A P Rolick Col. 2-8-45
Regional Engineer, or his representative. Date 30 LUG 1945

PUBLIC WORKS & UTILITIES - A.M.G. - SUB-COMMISSION - A.C.C. - M.F. CHANNELLIS Major F.A.


3. **Approved.** ~~(Highway Fund)~~
(Other funds)

Chief, Public Works Div. P. W. & U. Sub-Comm. A. C.


4. **Approved.** E. J. RISTEDT, Colonel, C. E. 6 AUG 1945
A/ Director Public Works and Utilities, Sub-Commission A. C.

declassified E.O. 12356 Section 3.3/NND No. 785019


Declassified E.O. 12356 Section 3.3/NND No. 785019

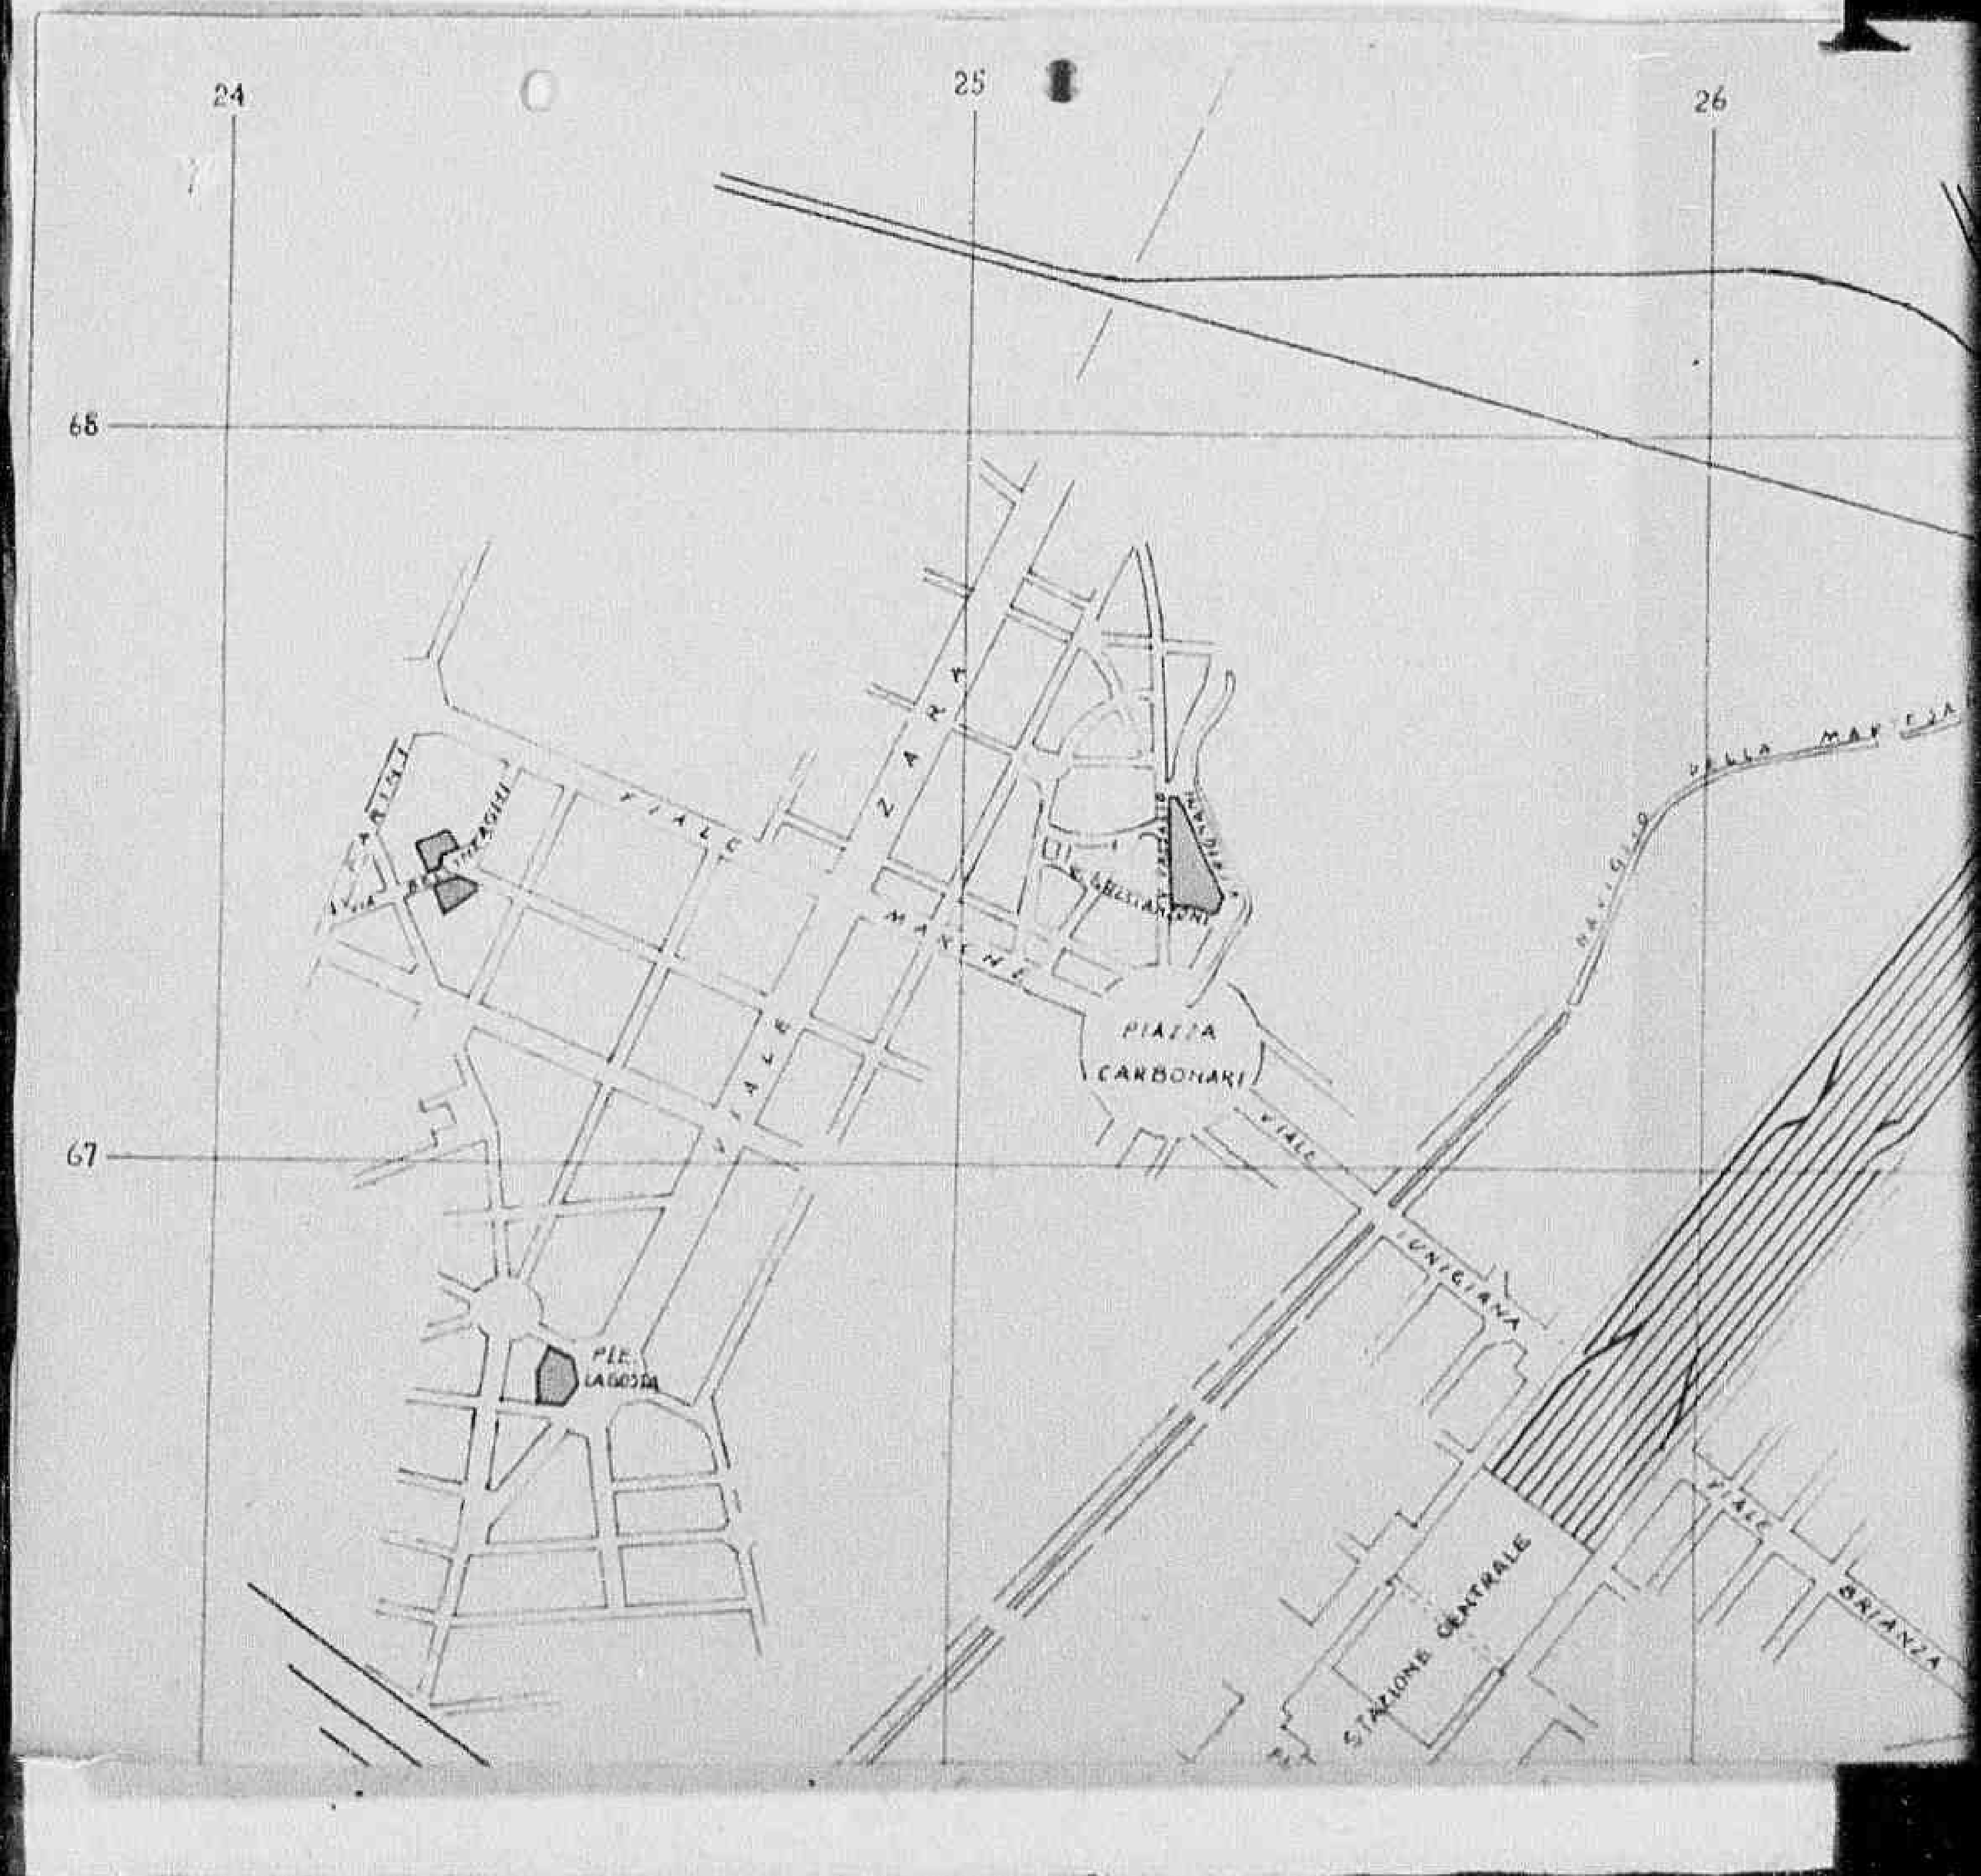


Declassified E.O. 12356 Section 3.3/NND No. 785019

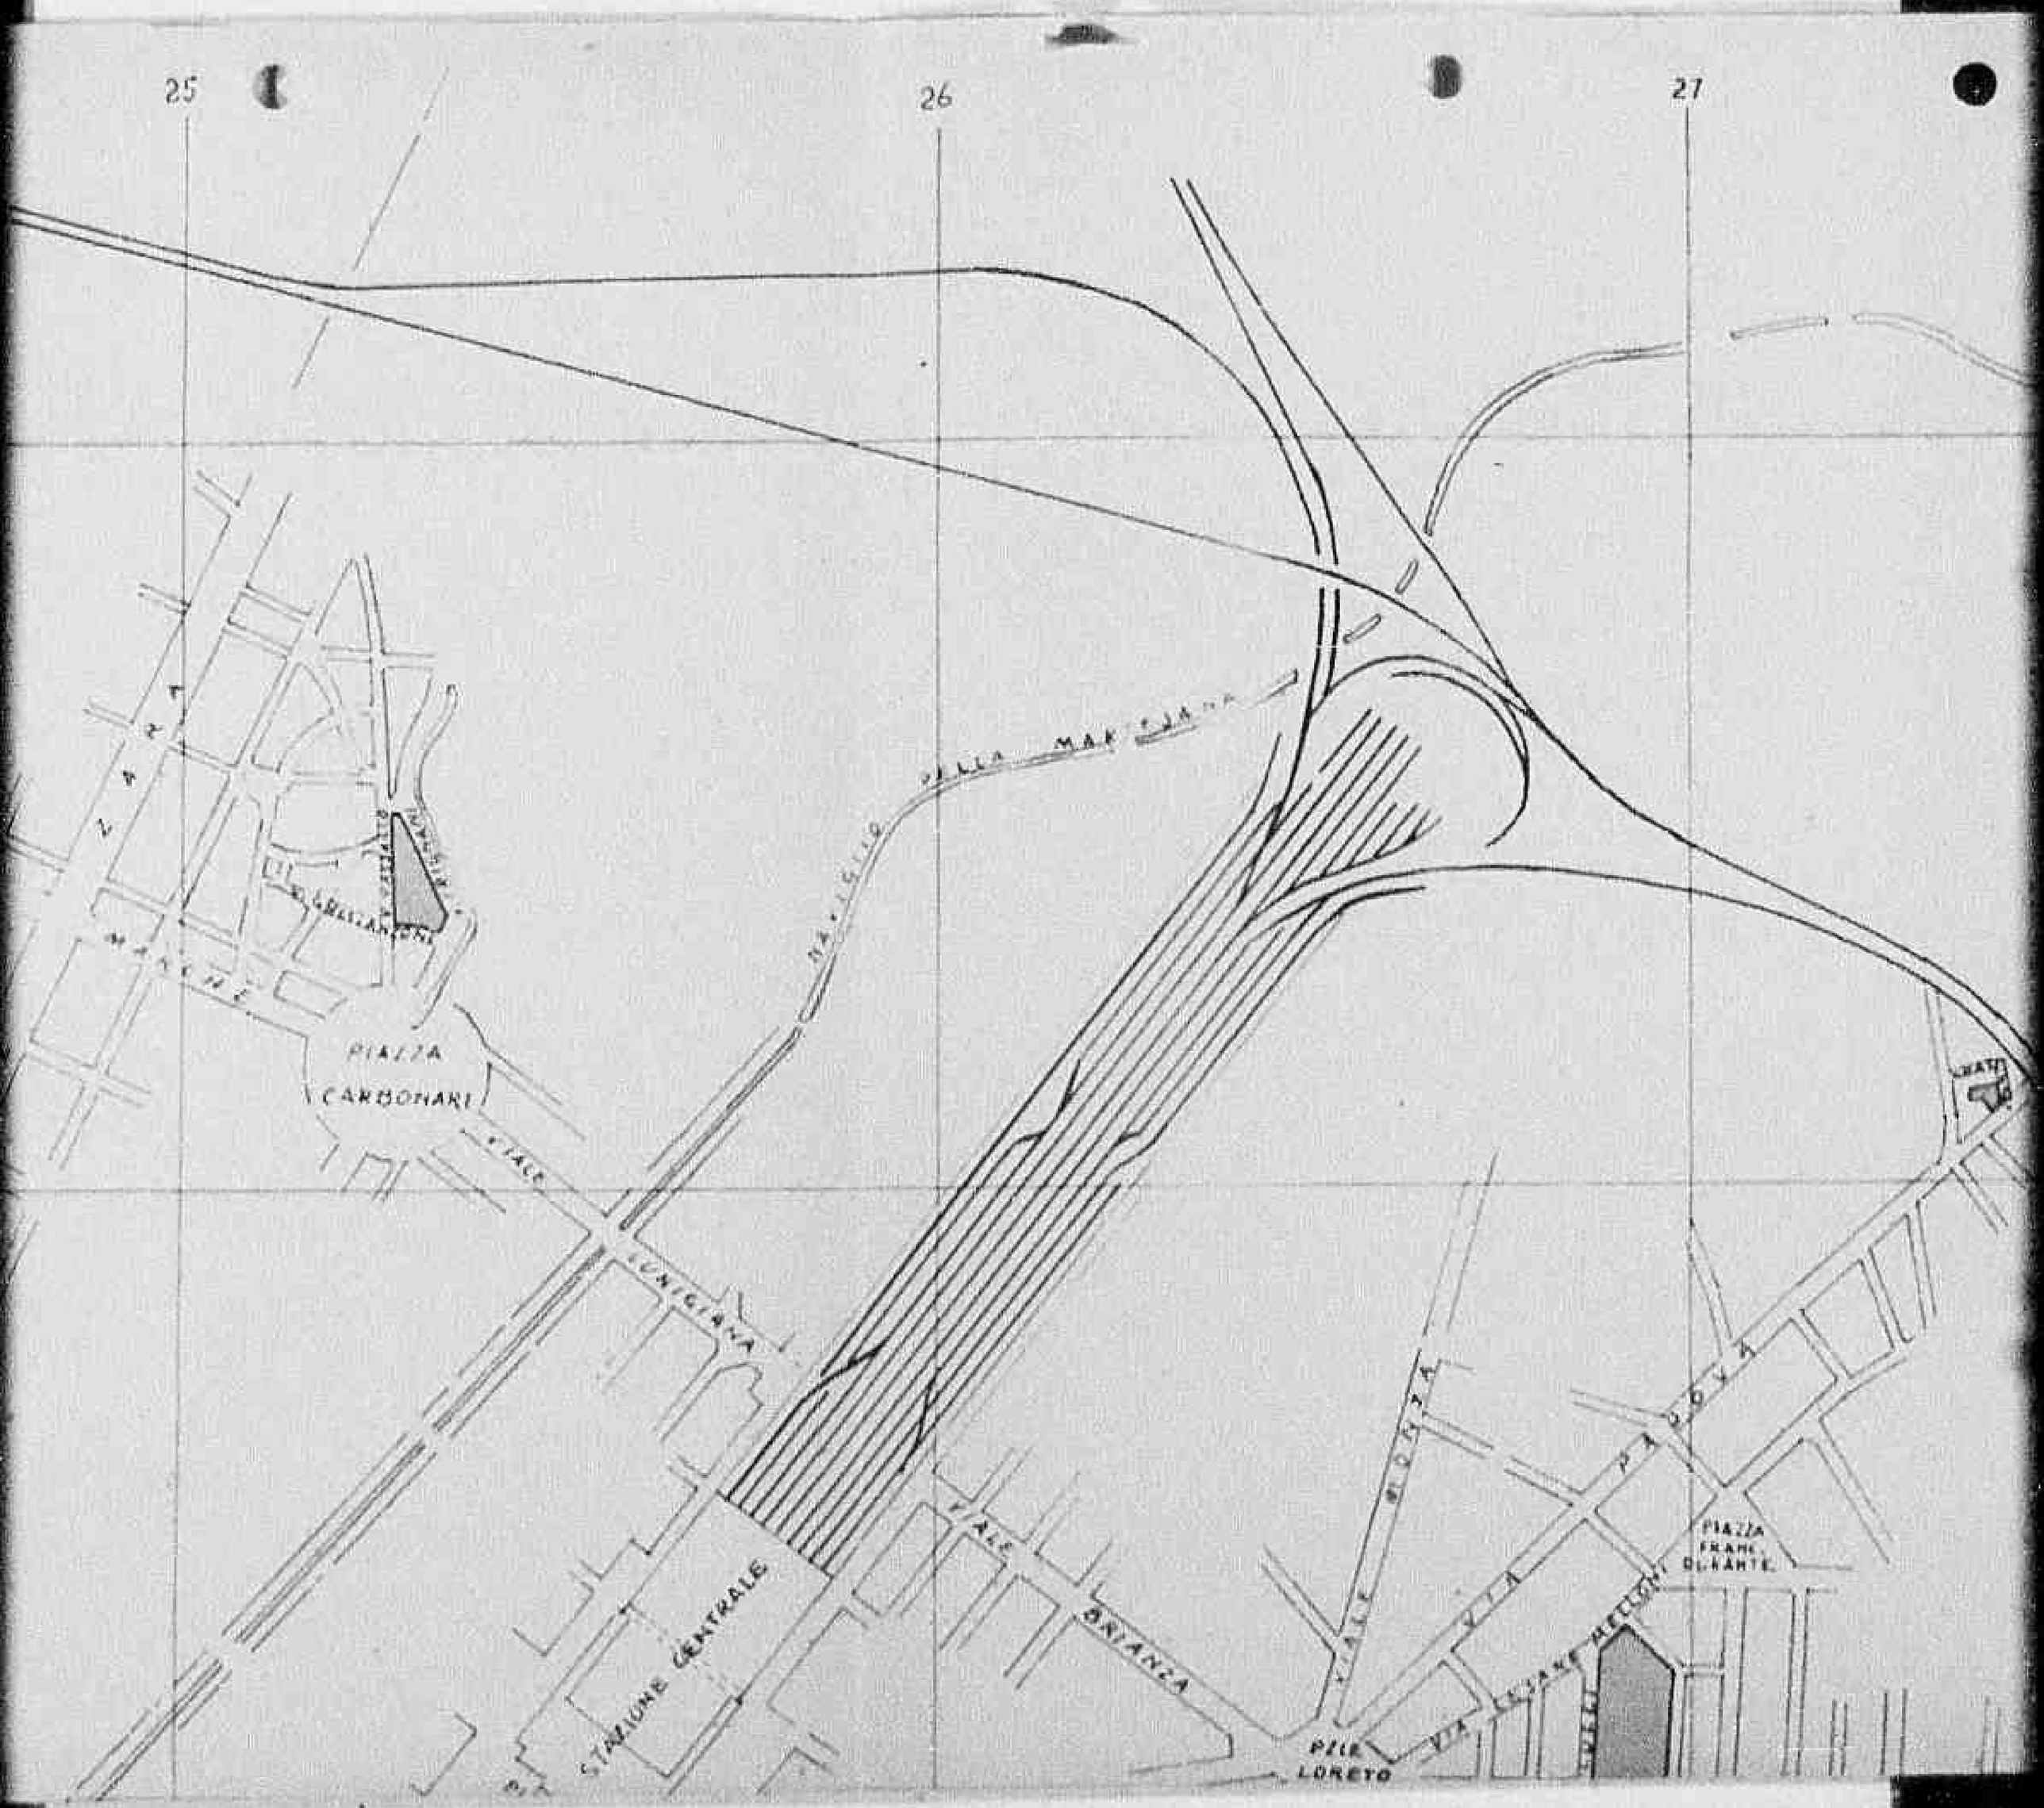


Declassified E.O. 12356 Section 3.3/NND No. 785019

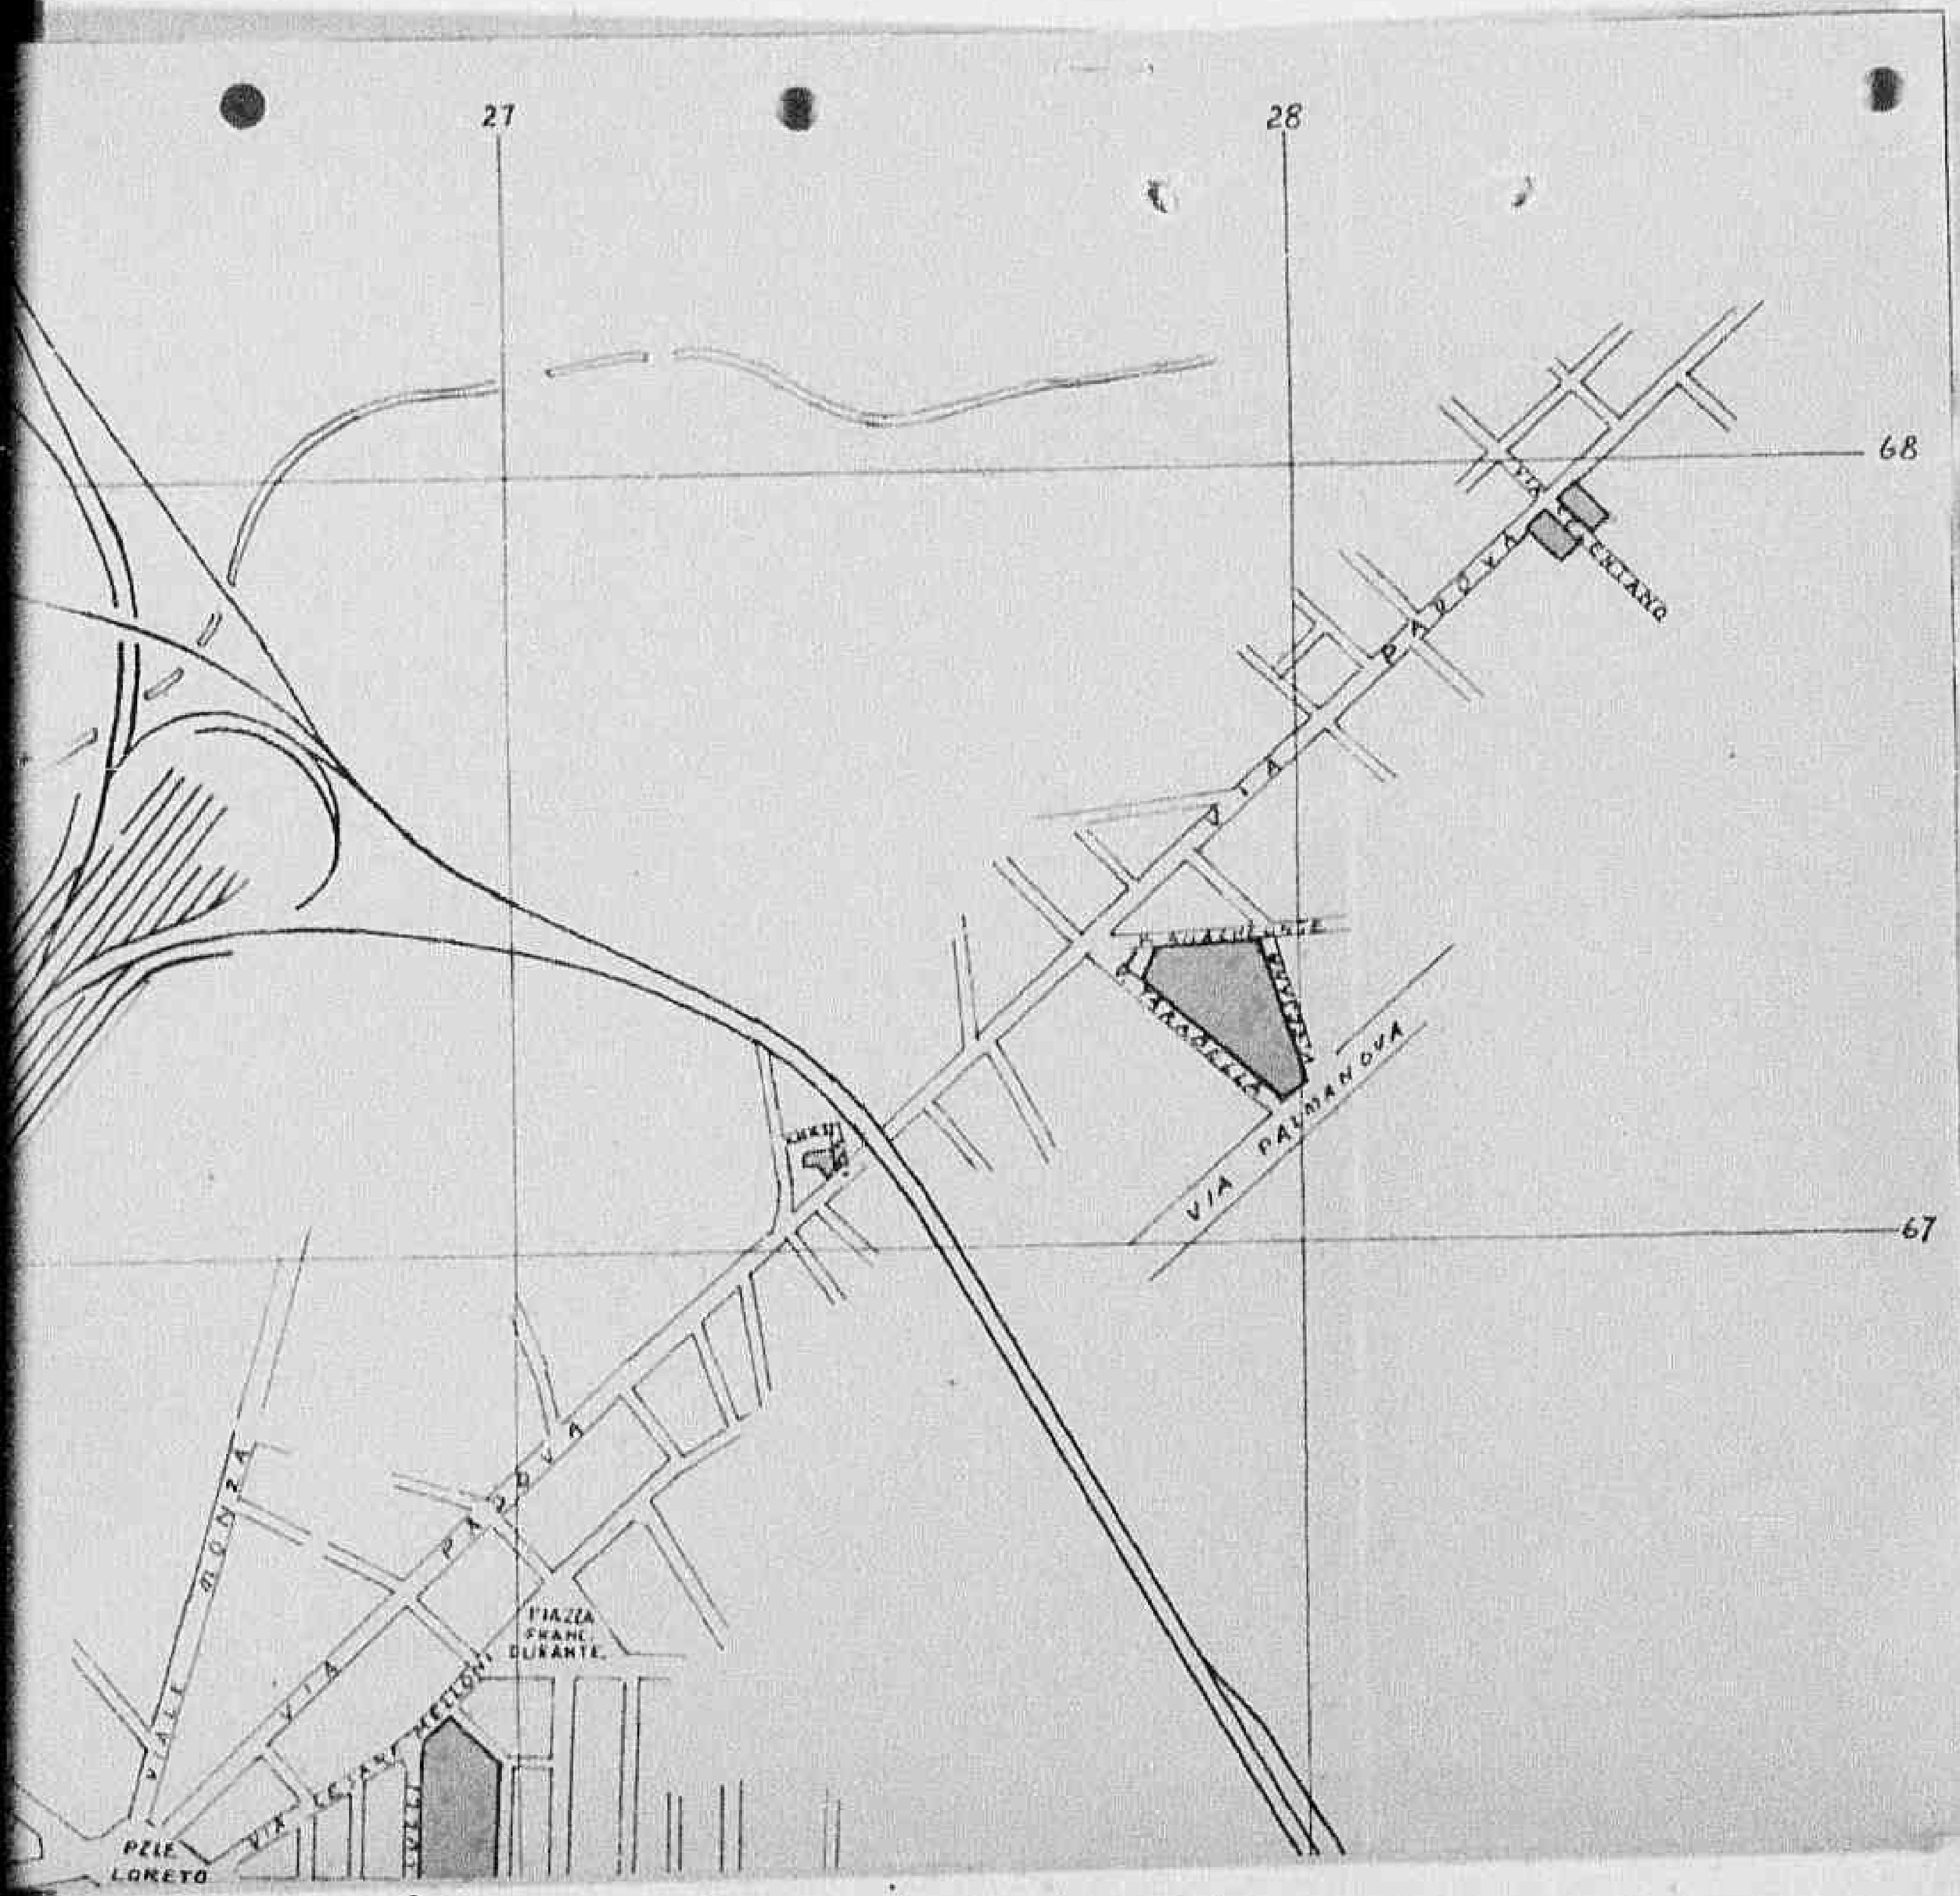
27
28
68
67
VIA PADOVA
VIA PADOVA
VIA PADOVA


Declassified E.O. 12356 Section 3.3/NND No. 785019

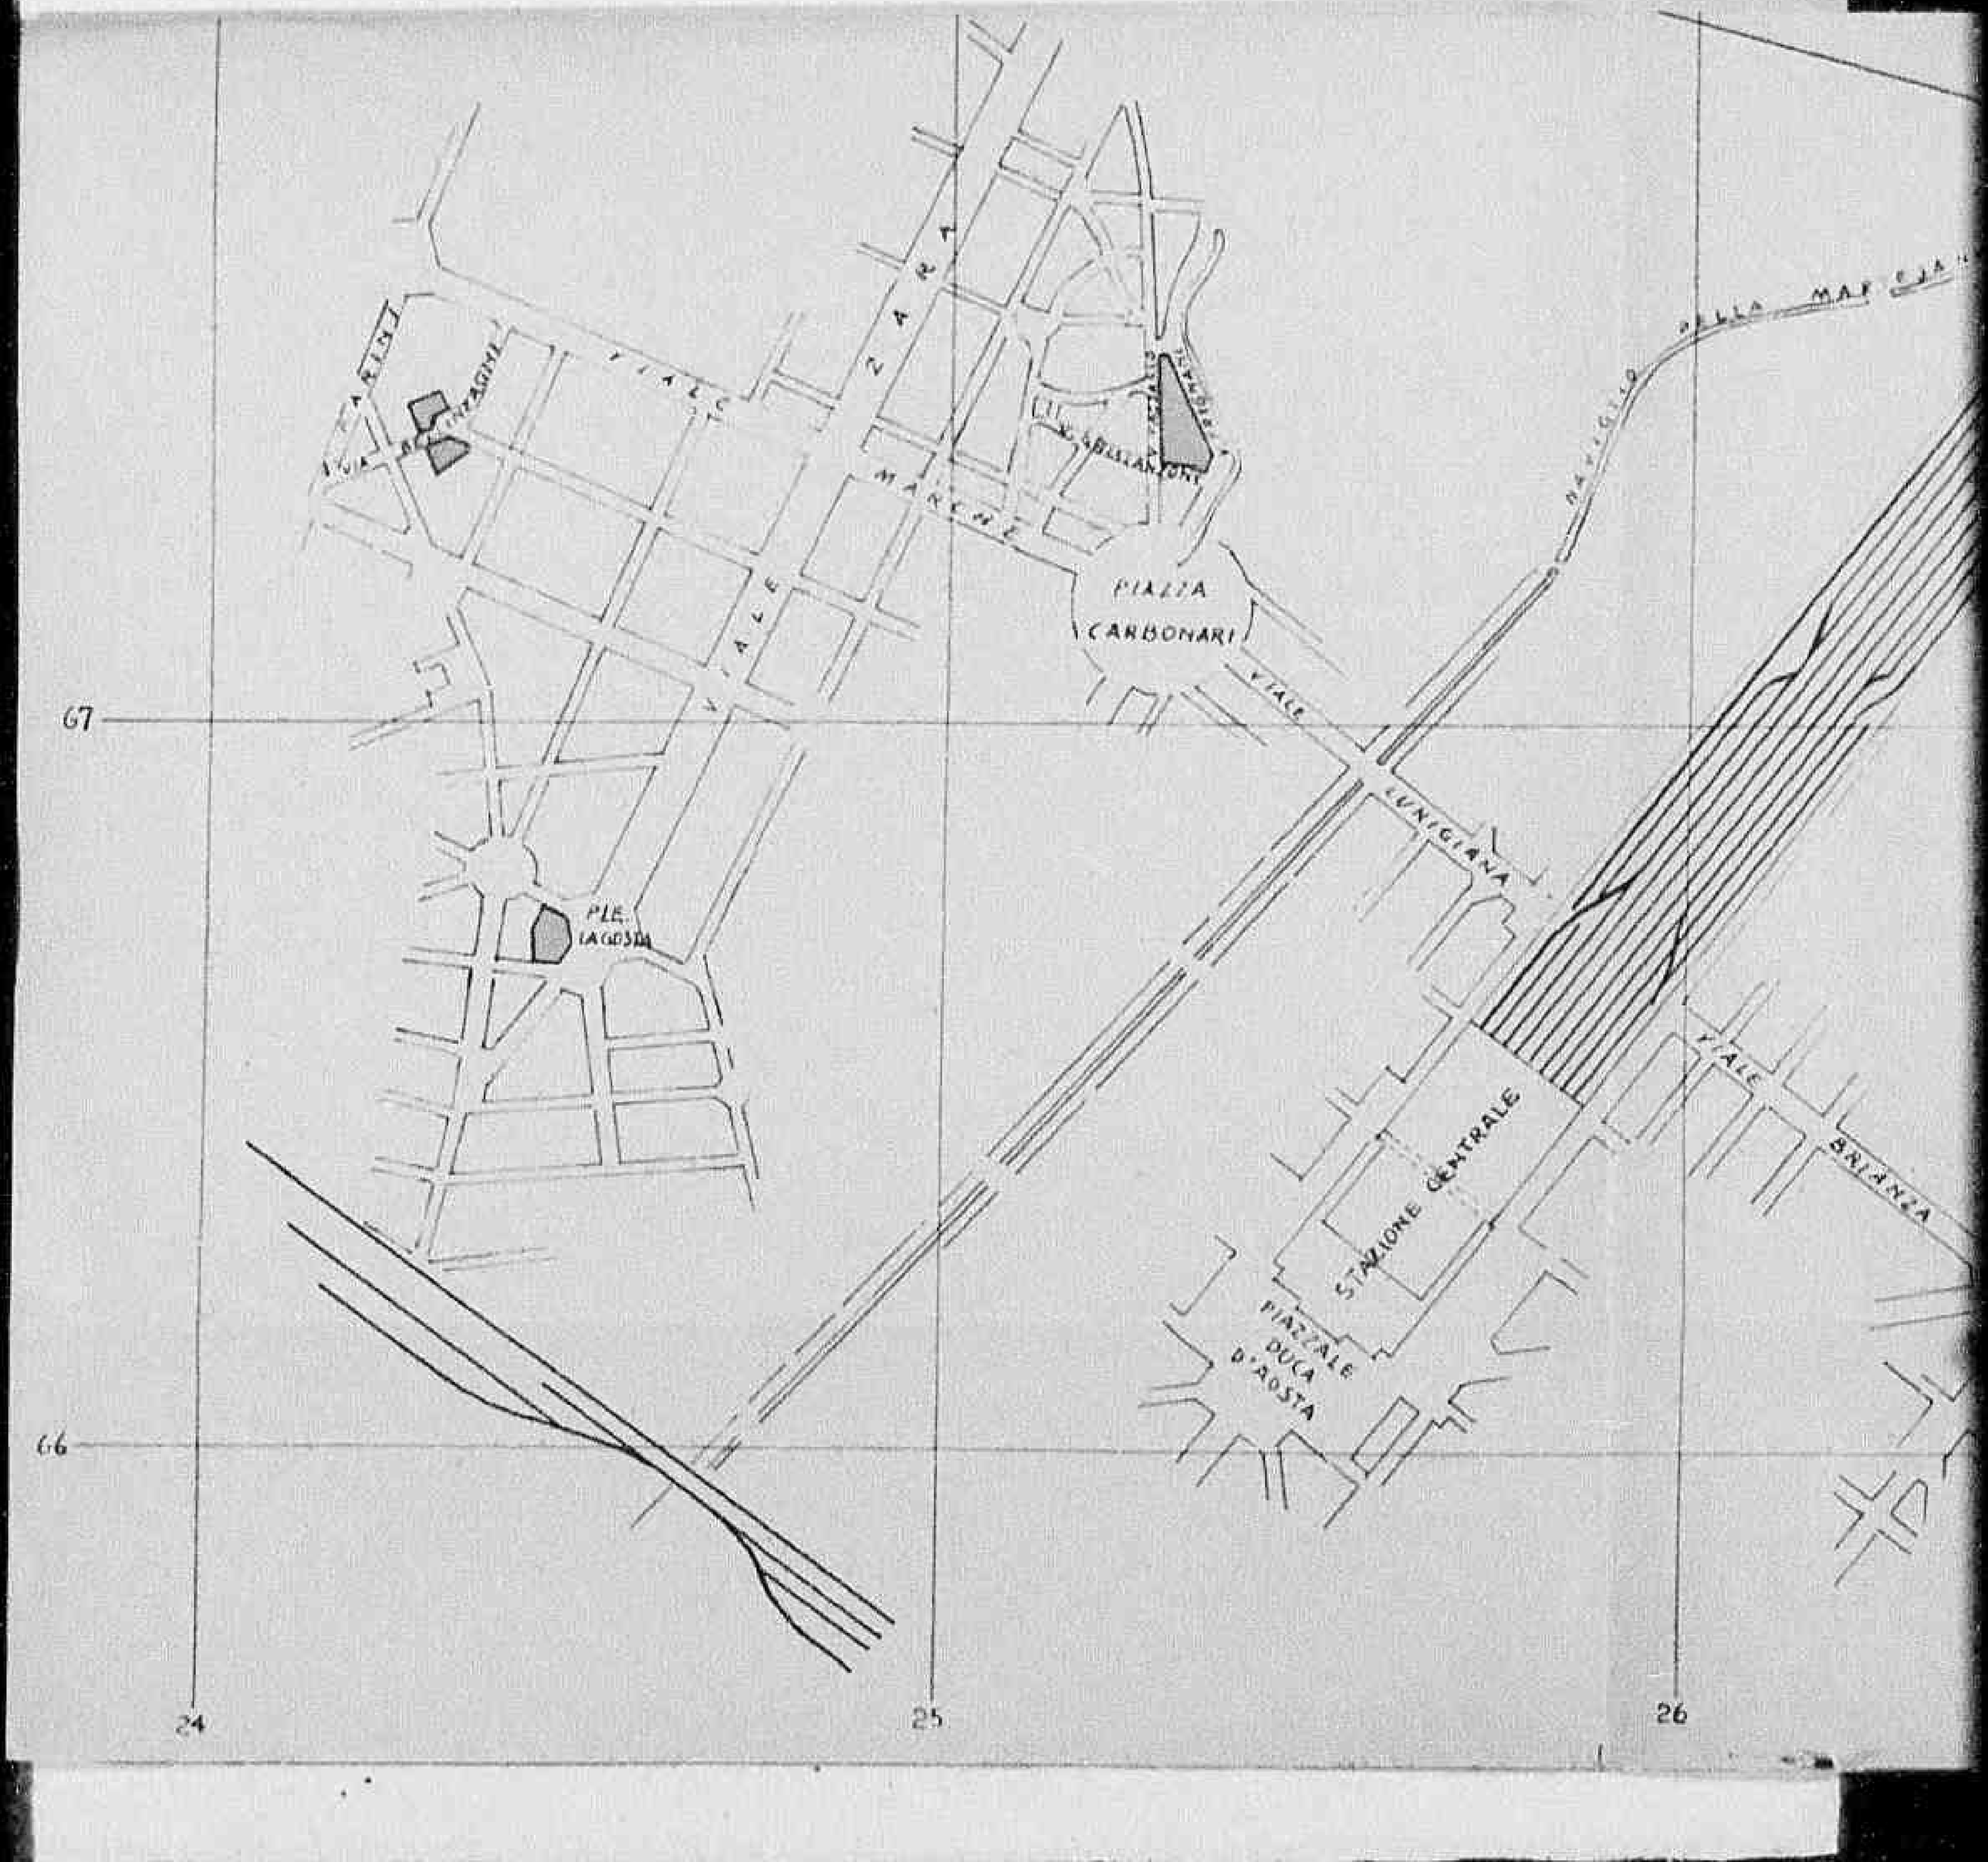

Declassified E.O. 12356 Section 3.3/NND No. 785019

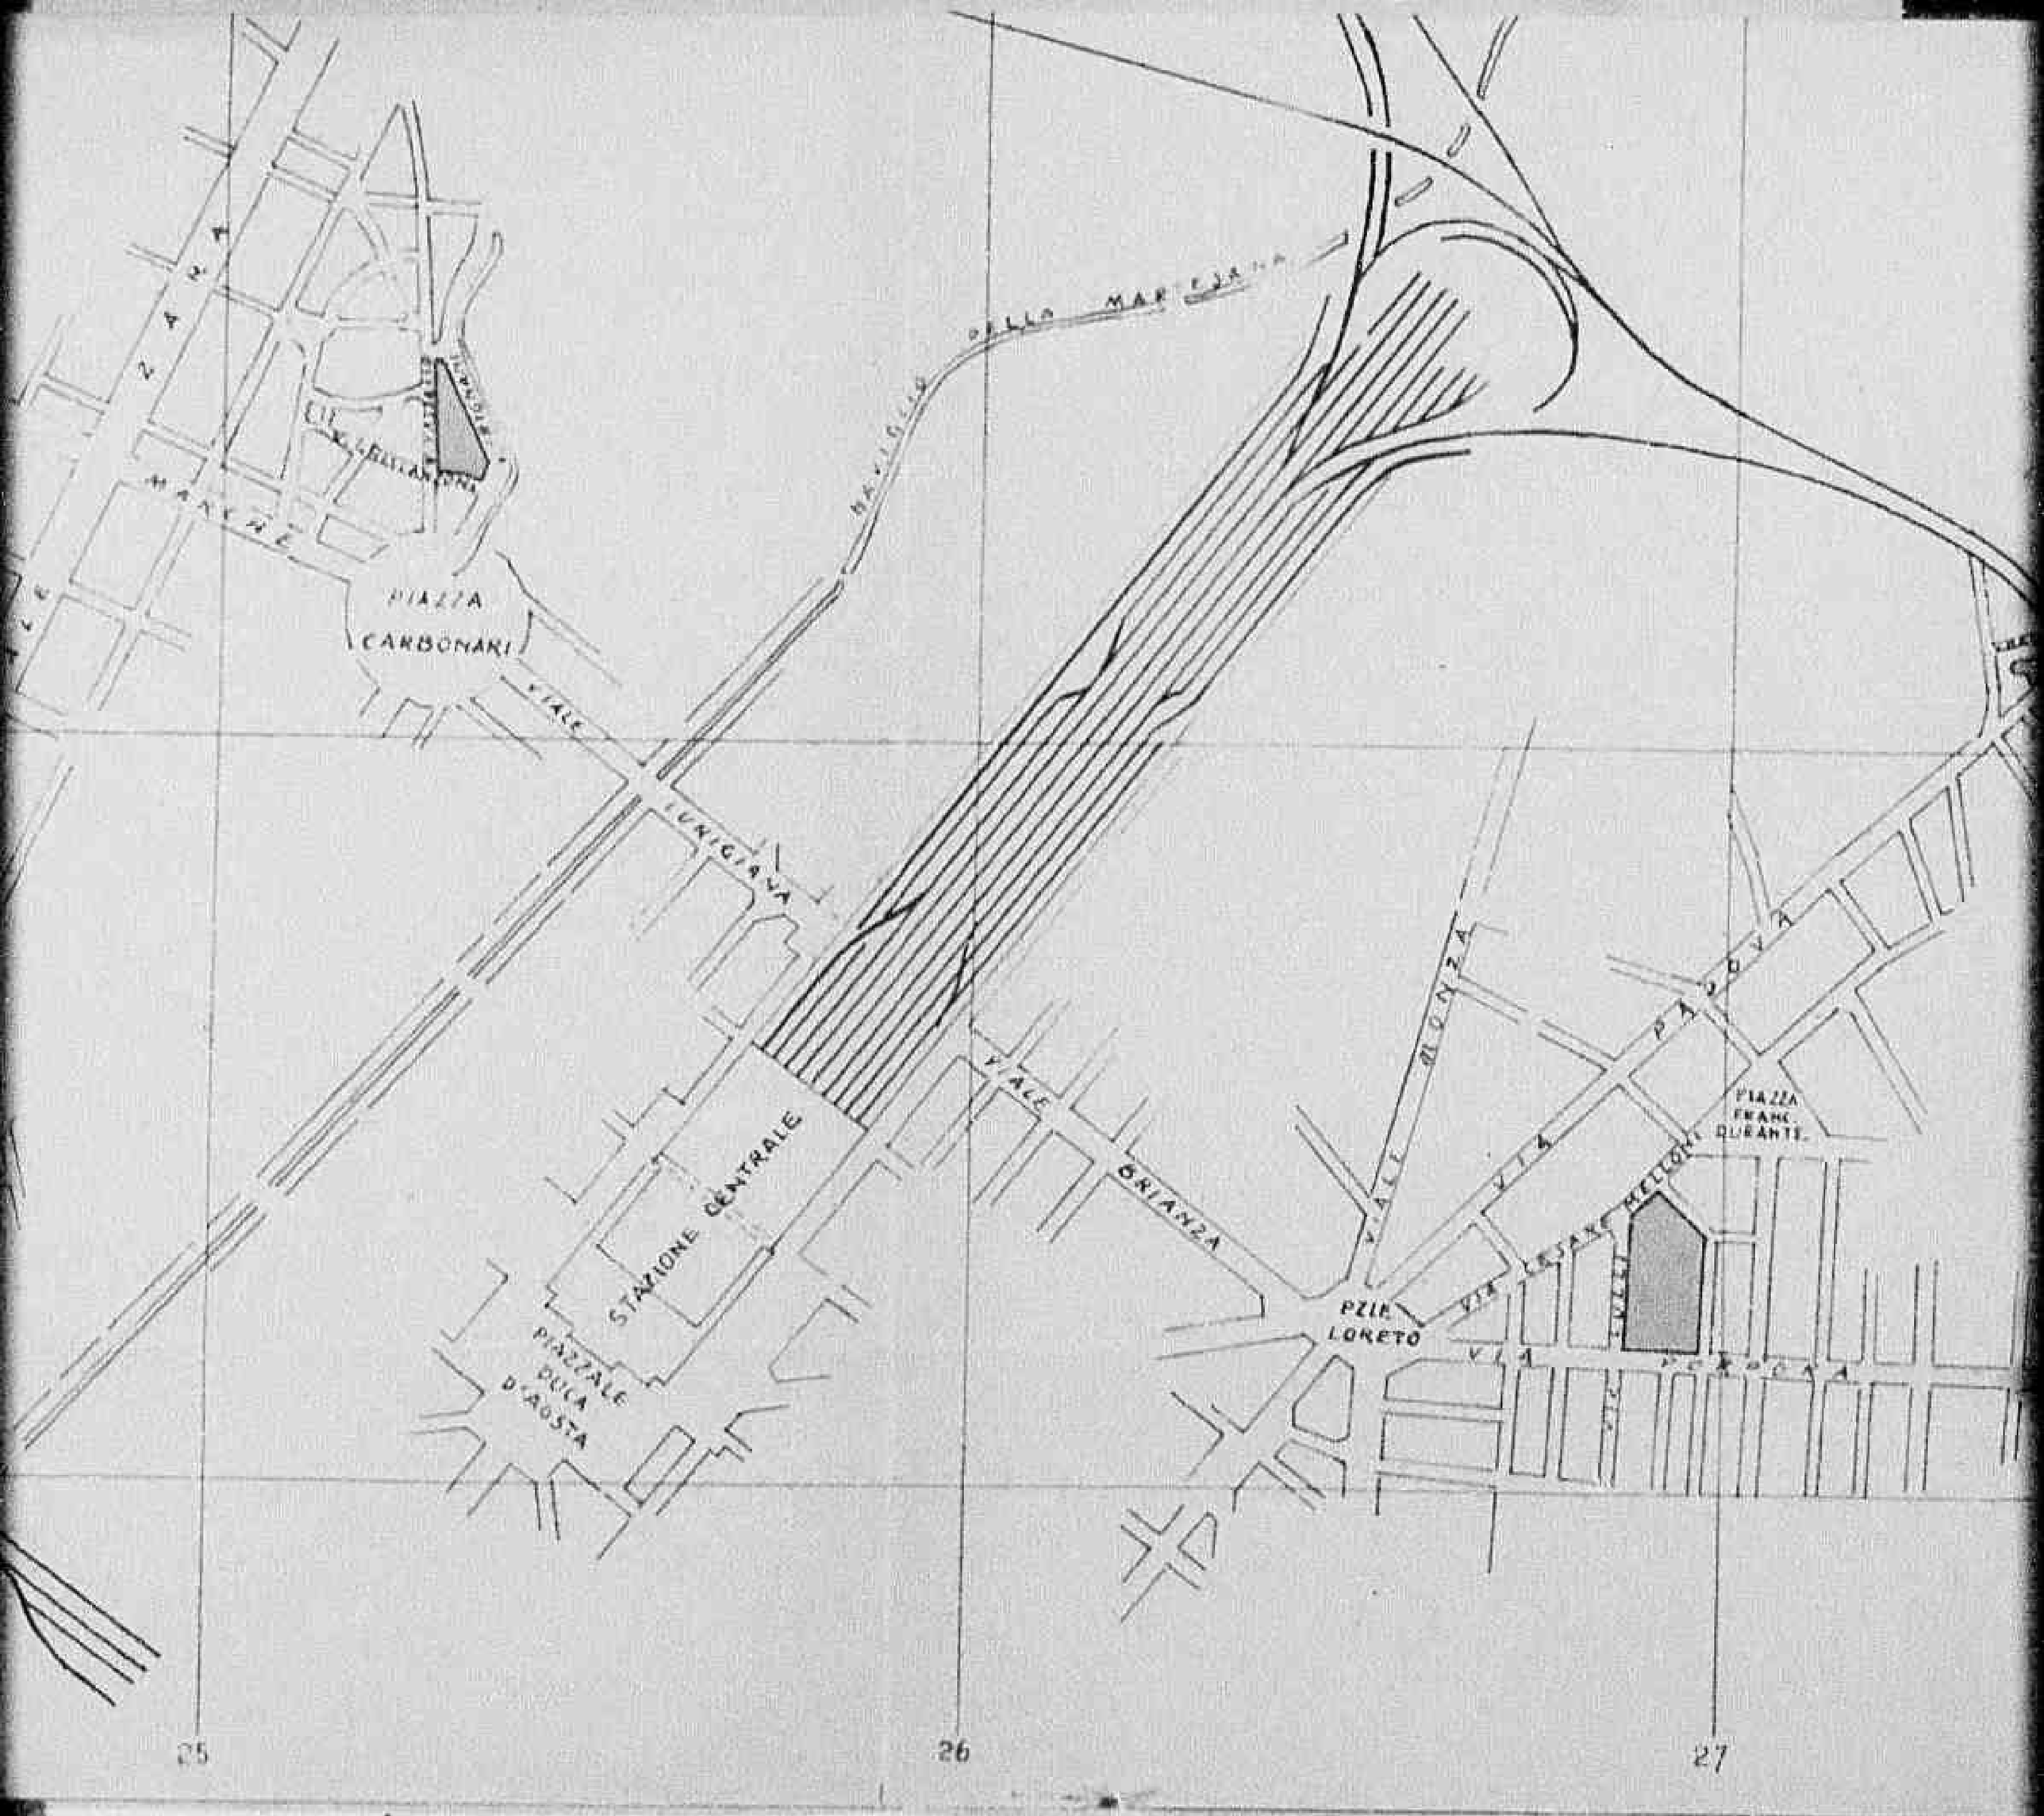

Declassified E.O. 12356 Section 3.3/NND No. 785015

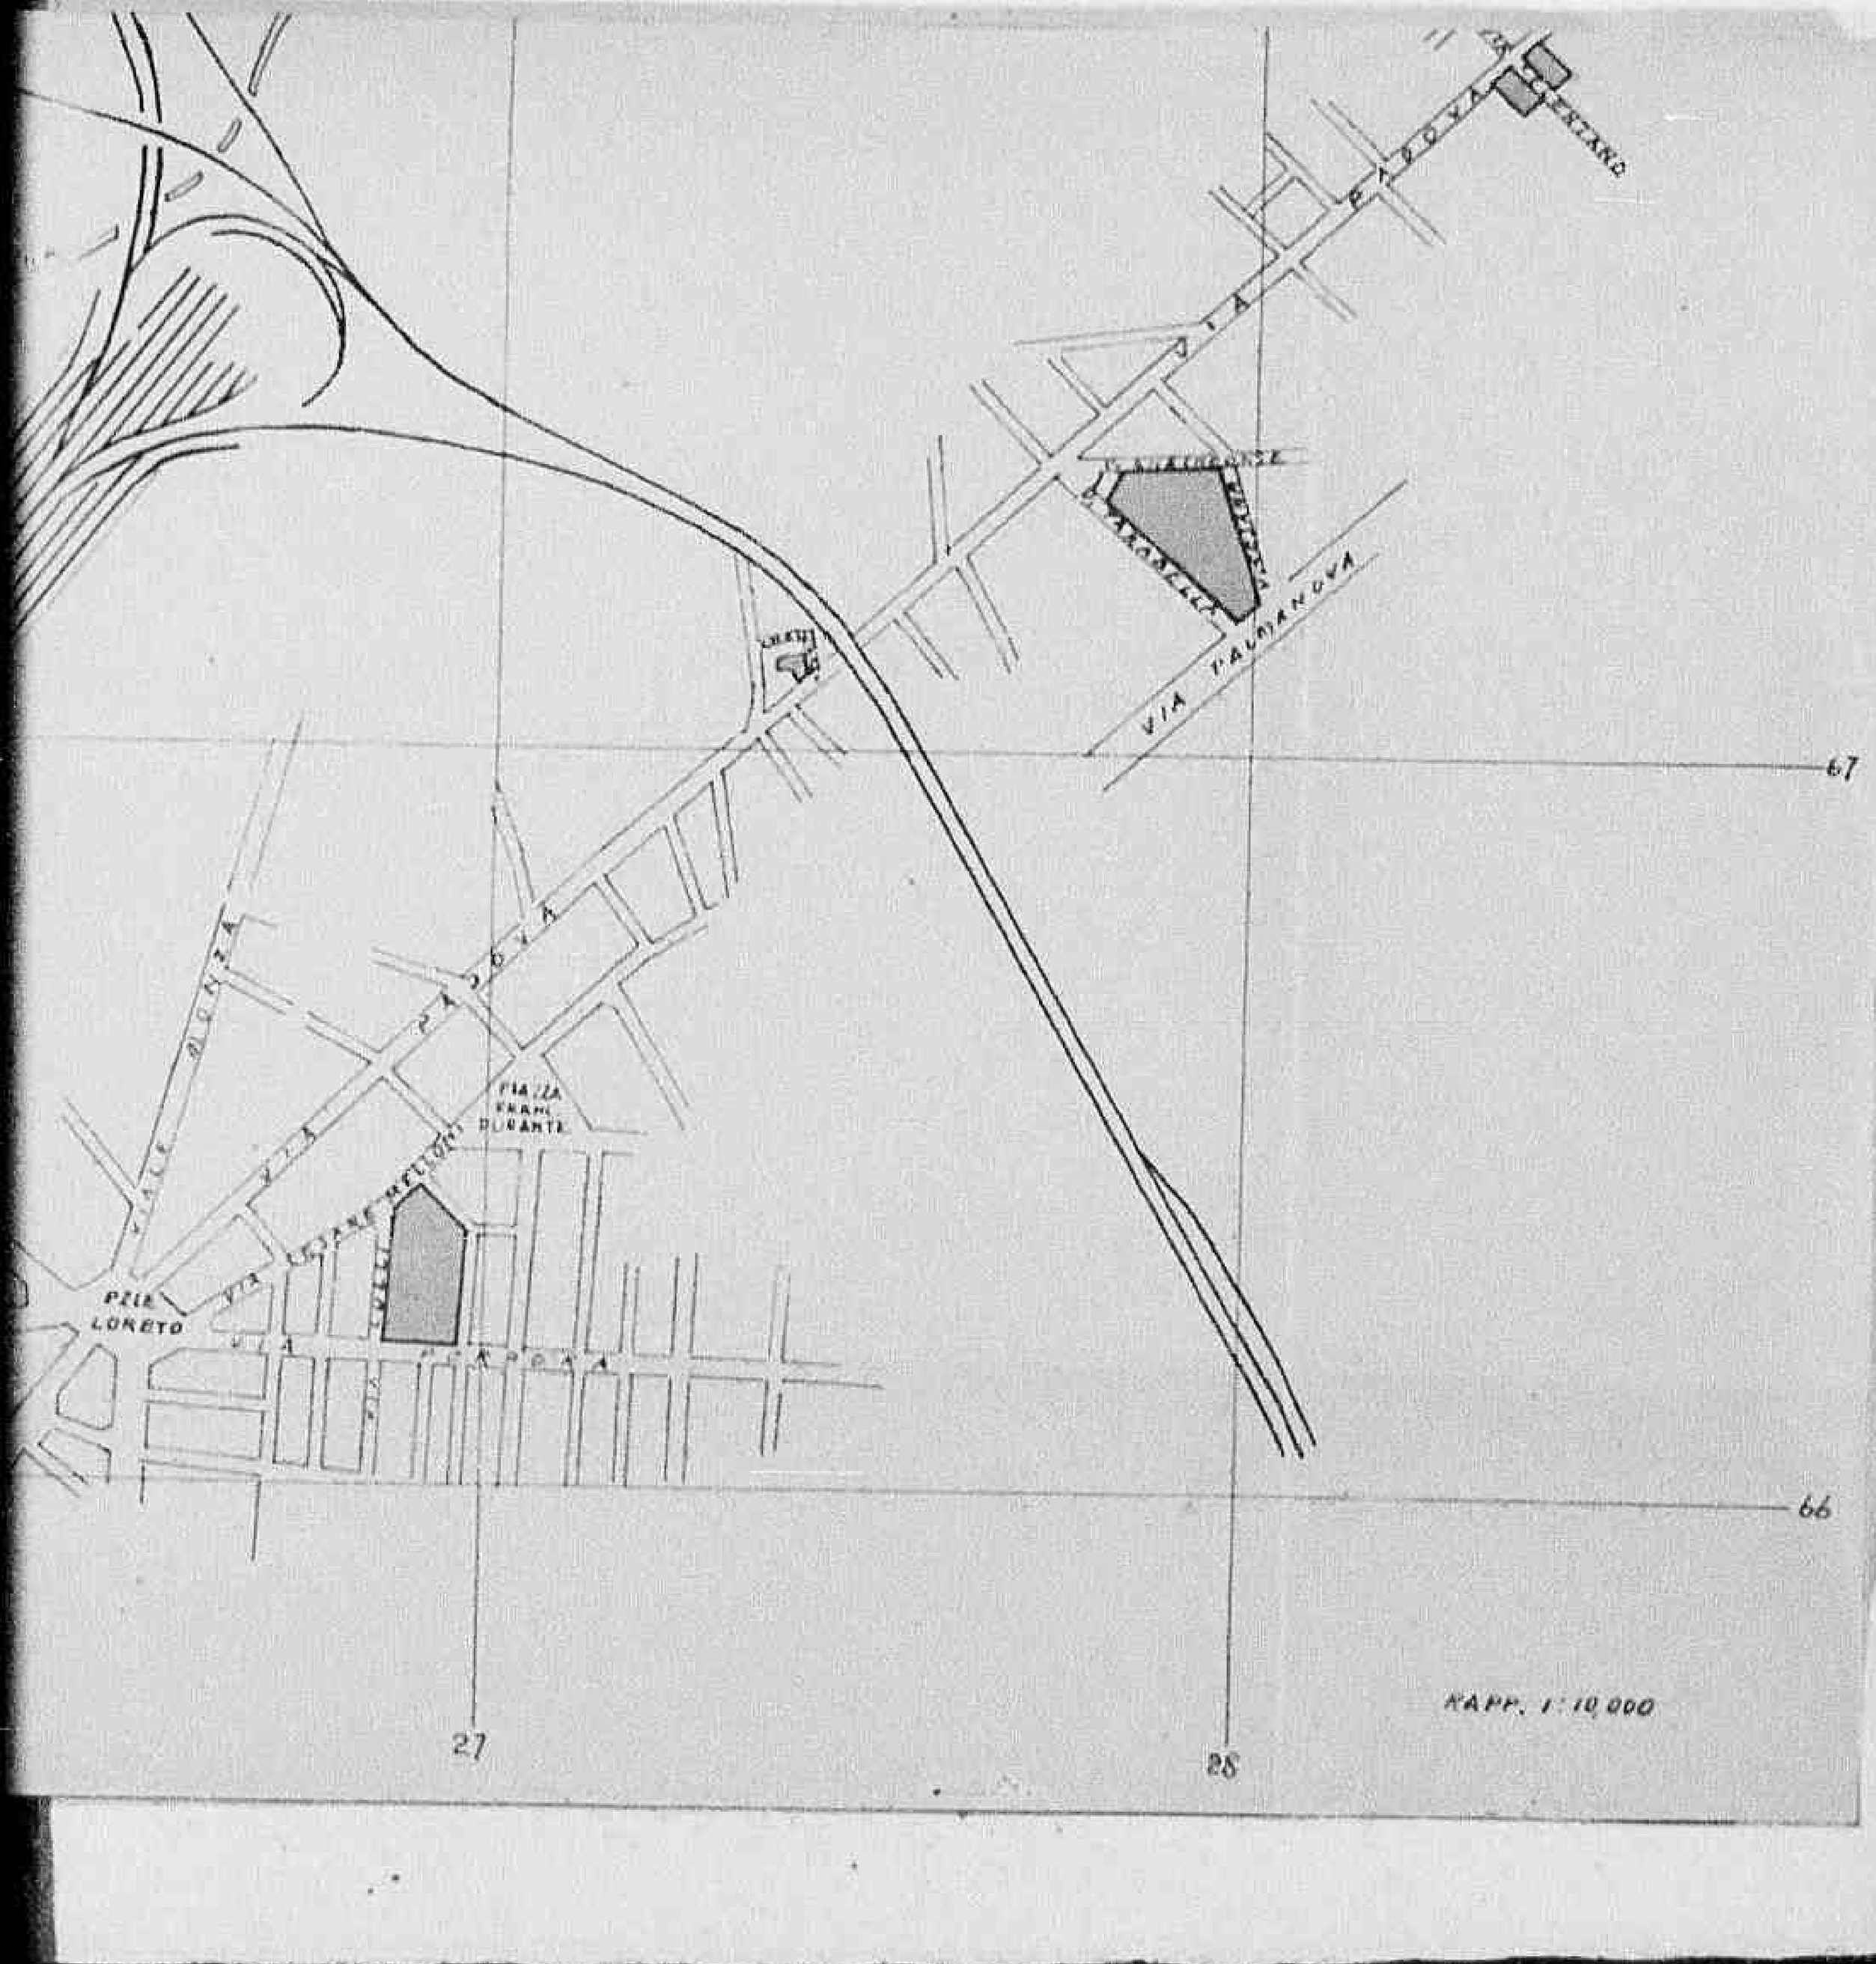

Vd 12

FORM A.C. 1
(Command Rep. - 7 June 44)

HEADQUARTERS

ALLIED COMMISSION

PUBLIC WORKS AND UTILITIES SUB-COMMISSION

M-1720

ESTIMATE OF WORK TO BE CARRIED OUT
Perizia lavori da eseguirsi

NOTE: This form to be filled in triplicate; one copy to be retained in Sub-Comm. H. Q., File, one to be returned to the Regional Engineer when approved, and one to be sent to the Minister of Public Works.
Questo modulo va fatto in triplice copia; una copia rimarrà al Quartiere Generale della Sottocommissione, una sarà restituita all'Ingegnere Capo della Regione dopo l'approvazione ed una sarà inviata al Ministero dei Lavori Pubblici.

J2

ESTIMATE - CAPITAL EXPENDITURE
Perizia Costo

Region Lombardia

Province Varese

(APPROVALS)
Approvazioni

1. *(a)* Building, Bridge, Road, Power Stn, Pumping Stn etc. and location
Fabbricato, ponte, strada, centrale elettrica, centrale idraulica ecc e località: Argine con sovrastante via Alzaia in sponda sinistre del F. Ticino.

(b) By contract or direct labour
Per contratto o lavoro in economia: per contratto -

(c) Amount of approximate estimate
Ammontare della perizia: 2.200.000

(d) Urgency of project:
Urgenza del progetto: i lavori sono urgenti per impedire danni al ponte di Cleggio e alle opere di derivazione a valle.-

(e) Probable time for completion
Data probabile per l'esecuzione: mesi sei

(f) Special remarks
Note speciali: Trattasi della ricostruzione dell'argine sinistro del fiume Ticino con sovrastante via alzaia asportato per azioni di bombardamento.-

2. **Certificates:**
Certificati

(a) Certified that the attached approximate estimate amounting to lire 2.200.000,00
Certificato che l'acclusa perizia ammontante a lire

has been prepared by me: it covers the full requirements of the project, and is reasonable in amount
è stata preparata da me; essa risponde a tutti i dati richiesti dal progetto e l'ammontare è ragionevole.

Italian Engineer
Ingegnere Italiano

Signature / Firma: Ing. Pietro Angeli

Official designation / Designazione ufficiale: Ingegnere Capo Genio Civile di Varese

Date, and place / Data e luogo: Varese 23 luglio 1945

6603

(b) I agree with the preceding certificate and recommend approval.

Col Zolnick Col Date 2-8-45

Declassified E.O. 12356 Section 3.3/NND No. 785019

Pubblici

ESTIMATE - CAPITAL EXPENDITURE
Perizia — Costo

Region Lombardia

Province Varese

(APPROVALS)
Approvazioni

1. (a) Building, Bridge, Road, Power Stn, Pumping Stn etc and location — Fabbricato, ponte, strada, centrale elettrica, centrale idraulica etc. e località: Argine con sovrastante via Alzaia in sponda sinistra del F. Ticino.

(b) By contract or direct labour — Per contratto o lavoro in economia: per contratto -

(c) Amount of approximate estimate — Ammontare della perizia: 2.200.000

(d) Urgency of project: — Urgenza del progetto: i lavori sono urgenti per impedire danni al ponte di Oleggio e alle opere di derivazione a valle.-

(e) Probable time for completion — Data probabile per l'esecuzione: mesi sei

(f) Special remarks — Note speciali: Trattasi della ricostruzione dell'argine sinistro del fiume Ticino con sovrastante via alzaia asportato per azioni di bombardamento.-

2. **Certificates:** — **Certificati**

(a) Certified that the attached approximate estimate amounting to lire 2.200.000,00 — Certificato che l'acchiusa perizia ammontante a lire

has been prepared by me; it covers the full requirements of the project, and is reasonable in amount — è stata preparata da me; essa risponde a tutti i dati richiesti dal progetto e l'ammontare è ragionevole.

Italian Engineer — Ingegnere Italiano

Signature — Firma: Ing. Pietro Angeli

Official designation — Designazione ufficiale: Ingegnere Capo Genio Civile di Varese

Date, and place — Data e luogo: Varese 23 luglio 1945

6663

(b) I agree with the preceding certificate and recommend approval.

Col Dalrick Engr Date 2-8-45

Regional Engineer, or his representative.

2. **Approved.** ~~(Highway Funds)~~ (Other funds) — W M Braun Lt Col 6/8/45

Chief, Public Works Div. P. W. & U. Sub-Commission A. C.

3. **Approved.** E. J. RISTEDT, Colonel, C. E. — E J Ristedt — 8 AUG 1945

A/ Director Public Works and Utilities, Sub-Commission A. C.

Declassified E.O. 12356 Section 3.3/NND No. 785018

Declassified E.O. 12356 Section 3.3/NND No. 785019

Corneglia
1:5000

FORM A C-1
(Estimate Rev - 7 June 44)

HEADQUARTERS

ALLIED COMMISSION

PUBLIC WORKS AND UTILITIES SUB-COMMISSION

M-1719

ESTIMATE OF WORK TO BE CARRIED OUT
Perizia lavori da eseguirsi

NOTE: This form to be filled in triplicate; one copy to be retained in Sub-Comm. H. Q., File, one to be returned to the Regional Engineer when approved, and one to be sent to the Minister of Public Works.
Questo modulo va fatto in triplice copia: una copia rimarrà al Quartiere Generale della Sottocommissione, una sarà restituita all'Ingegnere Capo della Regione dopo l'approvazione ed una sarà inviata al Ministero dei Lavori Pubblici.

41

ESTIMATE - CAPITAL EXPENDITURE
Perizia **Costo**

Region Lombardia

Province Milano

(APPROVALS)
Approvazioni

1. *(a)* Building, Bridge, Road, Power, Stn, Pumping Stn etc, and location
Fabbricato, ponte, strada, centrale elettrica, centrale idraulica etc. e località: Fabbricati Urbani siti nei quartieri P.Giuliani-Baracca

(b) By contract or direct labour
Per contratto o lavoro in economia: Lavori in diretta Amministrazione

(c) Amount of approximate estimate
Ammontare della perizia: £. 2.582.000.== (duemilionicinquecentottantaduemila)

(d) Urgency of project:
Urgenza del progetto: Somma urgenza

(e) Probable time for completion
Data probabile per l'esecuzione: Agosto 1945

(f) Special remarks
Note speciali: Riparazione sommaria ad una parte degli alloggi ad uso abitazione popolare, mediamente danneggiati di proprietà dell'Istituto Autonomo per le Case Popolari della Provincia di Milano.

2. **Certificates:**
Certificati

(a) Certified that the attached approximate estimate amounting to lire £. 2.582.000.== (duemilionicinquecentottantaduemila)
Certifico che l'acclusa perizia ammontante a lire

has been prepared by me; it covers the full requirements of the project, and is reasonable in amount
è stata preparata da me; essa risponde a tutti i dati richiesti dal progetto e l'ammontare è ragionevole.

Italian Engineer / Ingegnere Italiano
Signature / Firma
Official designation / Designazione ufficiale
Date, and place / Data e luogo: 28 LUG 1945

Ingegnere Capo del Genio Civile

28 LUG 1945

(b) I agree with the preceding certificate and recommend approval.

Col Bolick Cof 2-8-45 Date 30 LUG 1945

PUBLIC WORKS & UTILITIES
A. P. O.
RECOMMENDED
Chamberlin

Declassified E.O. 12356 Section 3.3/NND No. 785019

NOTE: This form to be filled in triplicate: one copy to be retained in Sub-Comm. H. Q., File, one to be
Questo modulo va fatto in triplice copia; una copia rimarrà al Quartiere Generale della Sottocommissione, una
returned to the Regional Engineer when approved, and one to be sent to the Minister of Public Works.
sarà restituita all'Ingegnere Capo della Regione dopo l'approvazione ed una sarà inviata al Ministero dei Lavori Pubblici.

41

ESTIMATE - CAPITAL EXPENDITURE

Perizia **Costo**

Region Lombardia

Province Milano

(APPROVALS)
Approvazioni

1. *(a)* Building, Bridge, Road, Power, Stn, Pumping Stn etc. and location Fabbricati Urbani siti nei
Fabbricato, ponte, strada, centrale elettrica, centrale idraulica etc. e località quartieri P.Giuliani-Baracca

(b) By contract or direct labour Lavori in diretta Amministrazione
Per contratto o lavoro in economia

(c) Amount of approximate estimate £. 2.582.000.== (duemilionicinquecentottantadue
Ammontare della perizia duemila)

(d) Urgency of project: Somma urgenza
Urgenza del progetto

(e) Probable time for completion Agosto 1945
Data probabile per l'esecuzione

(f) Special remarks Riparazione sommaria ad una parte degli alloggi ad uso
Note speciali abitazione popolare, mediamente danneggiati di proprietà dell'Istituto Autonomo per le Case Popolari della Provincia di Milano.

2. **Certificates:**
Certificati

(a) Certified that the attached approximate estimate amounting to lire £. 2.582.000.== (duemilioni-
Certifico che l'acclusa perizia ammontante a lire cinquecentottantaduemila)

has been prepared by me; it covers the ~~full~~ requirements of the project, and is reasonable in amount
è stata preparata da me; essa risponde a tutti i dati richiesti dal progetto e l'ammontare è ragionevole

Italian Engineer / Ingegnere Italiano
Signature / Firma
Official designation / Designazione ufficiale
Date, and place / Data e luogo 28 LUG 1945

Ingegnere Capo del Genio Civile

(b) I agree with the preceding certificate and recommend approval.

Lt Col Corps of Engrs 2-8-45 Date 30 LUG 1945
Regional Engineer, or his representative

3. Approved. ~~(Highway Fund)~~ (Other funds) W. W. Braun Lt Col C.E. 6/8/45
Chief, Public Works Div. P. W. & U. Sub-Comm. A.C.

4. Approved. E. J. Ristedt E. J. RISTEDT, Colonel, C. E. 6 AUG 1945
Director Public Works and Utilities Sub-Commission A. C.

Declassified E.O. 12356 Section 3.3/NND No. 785019

Declassified E.O. 12356 Section 3.3/NND No. 785019

Declassified E.O. 12356 Section 3.3/NND No. 785019

FORM A C-1
(Estimate Rev - 7 June 44)

HEADQUARTERS

ALLIED COMMISSION

PUBLIC WORKS AND UTILITIES SUB-COMMISSION

M-1718

ESTIMATE OF WORK TO BE CARRIED OUT
Perizia lavori da eseguirsi

NOTE: This form to be filled in triplicate: one copy to be retained in Sub-Comm. H. Q., File, one to be returned to the Regional Engineer when approved, and one to be sent to the Minister of Public Works.
Questo modulo va fatto in triplice copia; una copia rimarrà al Quartiere Generale della Sottocommissione, una sarà restituita all'Ingegnere Capo della Regione dopo l'approvazione ed una sarà inviata al Ministero dei Lavori Pubblici.

40

ESTIMATE - CAPITAL EXPENDITURE
Perizia — Costo

Region Lombardia

Province Milano

(APPROVALS)
Approvazioni

1. *(a)* Building, Bridge, Road, Power, Stn, Pumping Stn etc. and location Fabbricato, ponte, strada, centrale elettrica, centrale idraulica etc. e località **Fabbricati Urbani siti nei quartieri Bossi, Ponti, Riva Villasanta.**

(b) By contract or direct labour **Lavori in diretta amministrazione**
Per contratto o lavoro in economia

(c) Amount of approximate estimate **£. 1.442.640.-- (unmilionequattrocentoquanrant** Ammontare della perizia **duemilaseicentoquaranta)**

(d) Urgency of project: **Somma urgenza**
Urgenza del progetto

(e) Probable time for completion **Agosto 1945**
Data probabile per l'esecuzione

(f) Special remarks **Riparazione sommaria ad una parte degli alloggi ad uso abit**
Note speciali **zione popolare, mediamente danneggiati di proprietà dell'Istit to Autonomo per le Case Popolari della Provincia di Milano.**

2. Certificates:
Certificati

(a) Certified that the attached approximate estimate amounting to lire **£. 1.442.640.-- (unmilione q**
Certifico che l'acclusa perizia ammontante a lire **trocentoquarantaduemilaseicentoquaranta)**
has been prepared by me; it covers the full requirements of the project, and is reasonable in amount
è stata preparata da me; essa risponde a tutti i dati richiesti dal progetto e l'ammontare è ragionevole.

Italian Engineer / Ingegnere Italiano
Signature / Firma
Official designation / Designazione ufficiale
Date, and place / Data e luogo 28 LUG 1945

(b) I agree with the preceding certificate and recommend approval.

C.E. Bolick Col 2-8-45 Date

PUBLIC WORKS & UTILITIES SUB-COMMISSION
D.A.O. 65

Declassified E.O. 12356 Section 3.3/NND No. 785019

40

ESTIMATE - CAPITAL EXPENDITURE

Perizia Costo

Region Lombardia

Province Milano

(APPROVALS)

Approvazioni

1. *(a)* Building, Bridge, Road, Power, Stn, Pumping Stn etc. and location Fabbricati Urbani siti nei
Fabbricato, ponte, strada, centrale elettrica, centrale idraulica etc. e località quartieri Bossi, Ponti, Riva Villasanta.

(b) By contract or direct labour Lavori in diretta amministrazione
Per contratto o lavoro in economia

(c) Amount of approximate estimate £. 1.442.640.== (unmilionequattrocentoquarant
Ammontare della perizia duemilaseicentoquaranta)

(d) Urgency of project Somma urgenza
Urgenza del progetto

(e) Probable time for completion Agosto 1945
Data probabile per l'esecuzione

(f) Special remarks Riparazione sommaria ad una parte degli alloggi ad uso abit
Note speciali zione popolare, mediamente danneggiati di proprietà dell'Istit
to Autonomo per le Case Popolari della Provincia di Milano.

2. Certificates:
Certificati

(a) Certified that the attached approximate estimate amounting to lire £. 1.442.640.== (unmilioneq
Certifico che l'acclusa perizia ammontante a lire trocentoquarantaduemilaseicentoquaranta)
has been prepared by me: it covers the full requirements of the project, and is reasonable in amount
è stata preparata da me; essa risponde a tutti i dati richiesti dal progetto e l'ammontare è ragionevole.

Italian Engineer / Ingegnere Italiano

Signature / Firma

Official designation / Designazione ufficiale

Date, and place / Data e luogo 28 AUG 1945

(b) I agree with the preceding certificate and recommend approval.

Col Bolick Aol 2-8-45 Date
Regional Engineer, or his representative

3. Approved. ~~(Highway Funds)~~ (Other funds) W. Braun Col 6/8/45
Chief, Public Works Div. P. W. & U. Sub-Comm. A. C.

4. Approved. E. J. Rustedt
By Director Public Works and Utilities Sub-Commission A. C. 6 AUG 1945

PUBLIC WORKS & UTILITIES SECTION MILAN CITY


30 AUG 1945

E. J. RUSTEDT COLONEL, O. B. E.

Declassified E.O. 12356 Section 3.3/NND No. 785018

Declassified E.O. 12356 Section 3.3/NND No. 785019

Declassified E.O. 12356 Section 3.3/NND No. 785014

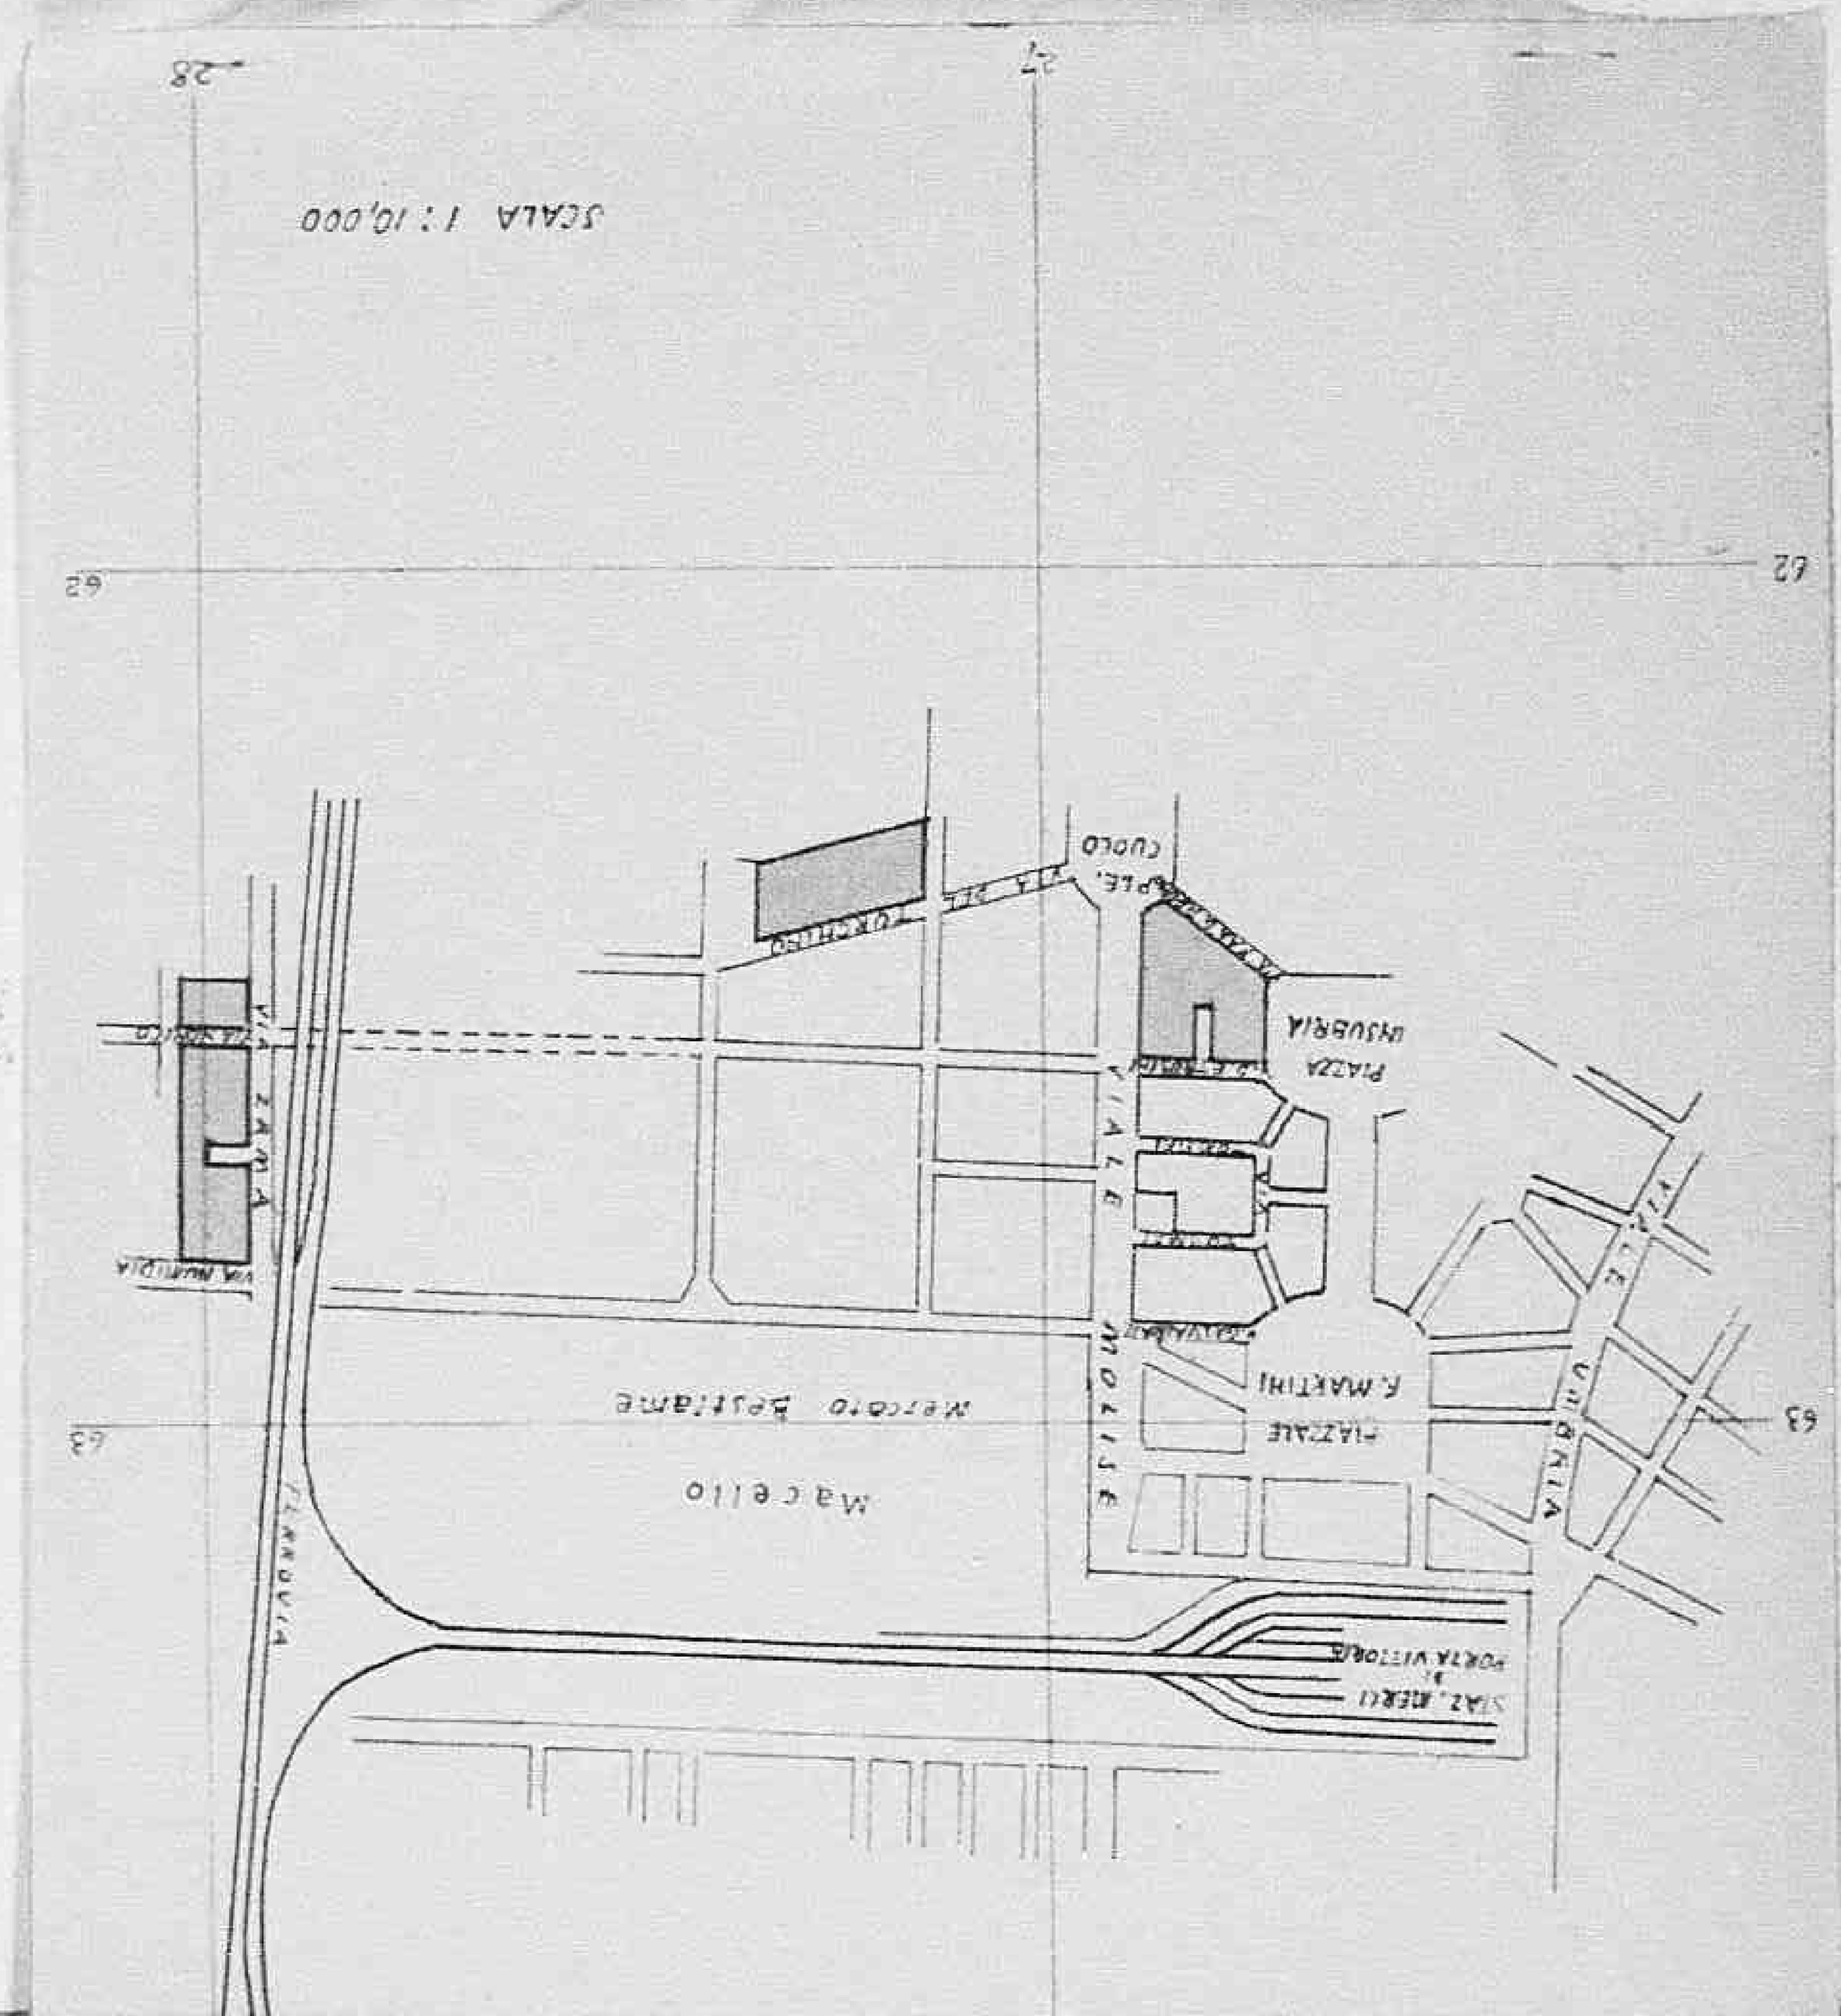

FORM A.C.-1
(Estimate Rev - 7 June 44)

HEADQUARTERS

ALLIED COMMISSION

PUBLIC WORKS AND UTILITIES SUB-COMMISSION

M-1777

ESTIMATE OF WORK TO BE CARRIED OUT

Perizia lavori da eseguirsi

Riparazione danni incursioni Agosto 1943-Scuola Comunale Rastioni Porta Nuova n.2

NOTE: This form to be filled in triplicate; one copy to be retained in Sub-Comm. H. Q. File, one to be returned to the Regional Engineer when approved, and one to be sent to the Minister of Public Works.
Questo modulo va fatto in triplice copia, una copia rimarrà al Quartiere Generale della Sottocommissione, una sarà restituita all'Ingegnere Capo della Regione dopo l'approvazione ed una sarà inviata al Ministero dei Lavori Pubblici.

39

ESTIMATE - CAPITAL EXPENDITURE

Perizia **Costo**

Region LOMBARDIA

Province MILANO

(APPROVALS)

Approvazioni

1. *(a)* Building, Bridge, Road, Power, Stn, Pumping Stn etc. and location Scuola Rastioni Porta Nuova n.2
Fabbricato, ponte, strada, centrale elettrica, centrale idraulica etc. e località

(b) By contract or direct labour per contratto
Per contratto o lavoro in economia

(c) Amount of approximate estimate L. 1.200.000
Ammontare della perizia

(d) Urgency of project per riapertura anno scolastico-Ottobre 1945
Urgenza del progetto

(e) Probable time for completion mesi tre
Data probabile per l'esecuzione

(f) Special remarks Nella perizia sono escluse le opere di ricostruzione delle palestre ginnastica, completamente distrutta, ed il ripristino degli impianti elettrici e di riscaldamento della scuola.-
Note speciali

2. Certificates:
Certificati

(a) Certified that the attached approximate estimate amounting to lire
Certifico che l'acclusa perizia ammontante a lire

has been prepared by me; it covers the full requirements of the project, and is reasonable in amount
è stata preparata da me; essa risponde a tutti i dati richiesti dal progetto e l'ammontare è ragionevole

Italian Engineer / Ingegnere Italiano

Signature / Firma

Official designation / Designazione ufficiale

Date, and place / Data e luogo

Ingegnere Capo della Regione

27 LUG. 19[illegible]

WORKS & UTILITIES A.M.C.

(b) I agree with the preceding certificate and recommend approval.

Declassified E.O. 12356 Section 3.3/NND No. 785019

Questo modello va fatto in triplice copia: una copia rimane al

returned to the Regional Engineer when approved, and one to be sent to the Minister of Public Works.
sarà restituito all'Ingegnere Capo della Regione dopo l'approvazione ed una sarà inviata al Ministero dei Lavori Pubblici.

39

ESTIMATE - CAPITAL EXPENDITURE

Perizia **Costo**

Region LOMBARDIA

Province MILANO

(APPROVALS)
Approvazioni

1. *(a)* Building, Bridge, Road, Power, Stn, Pumping Stn etc. and location Scuola Bastioni Porta Nuova n.4
Fabbricato, ponte, strada, centrale elettrica, centrale idraulica etc. e località

(b) By contract or direct labour per contratto
Per contratto o lavoro in economia

(c) Amount of approximate estimate L. 1.200.000
Ammontare della perizia

(d) Urgency of project per riapertura anno scolastico-Ottobre 1945
Urgenza del progetto

(e) Probable time for completion mesi tre
Data probabile per l'esecuzione

(f) Special remarks Nella perizia sono escluse le opere di ricostruzione della palestra ginnastica,completamente distrutta,ed il ripristino degli impianti elettrici e di riscaldamento della scuola.-
Note speciali

2. Certificates:
Certificati

(a) Certified that the attached approximate estimate amounting to lire
Certifico che l'acclusa perizia ammontante a lire

has been prepared by me; it covers the full requirements of the project, and is reasonable in amount
è stata preparata da me, essa risponde a tutti i dati richiesti dal progetto e l'ammontare è ragionevole.

Italian Engineer / Ingegnere Italiano

Signature / Firma

Official designation / Designazione ufficiale

Date, and place / Data e luogo

Ingegnere Capo della Regione

27 LUG 1945

(b) I agree with the preceding certificate and recommend approval.

Date 30 LUG 1945

Regional Engineer, or his representative.

3. Approved. ~~(Highway Fund)~~
(Other funds)

Chief, Public Works Div. P. W. & U. Sub-Comm. A. C.

E. J. RISTEDT,
Colonel, C. E.


4. Approved. 6 Aug 1945

Al Director Public Works and Utilities Sub-Commission A. C.

Declassified E.O. 12356 Section 3.3/NND No. 785019

Reference S.I.S.S. N.4380

Town plan of Milan - Scale 1/10.000

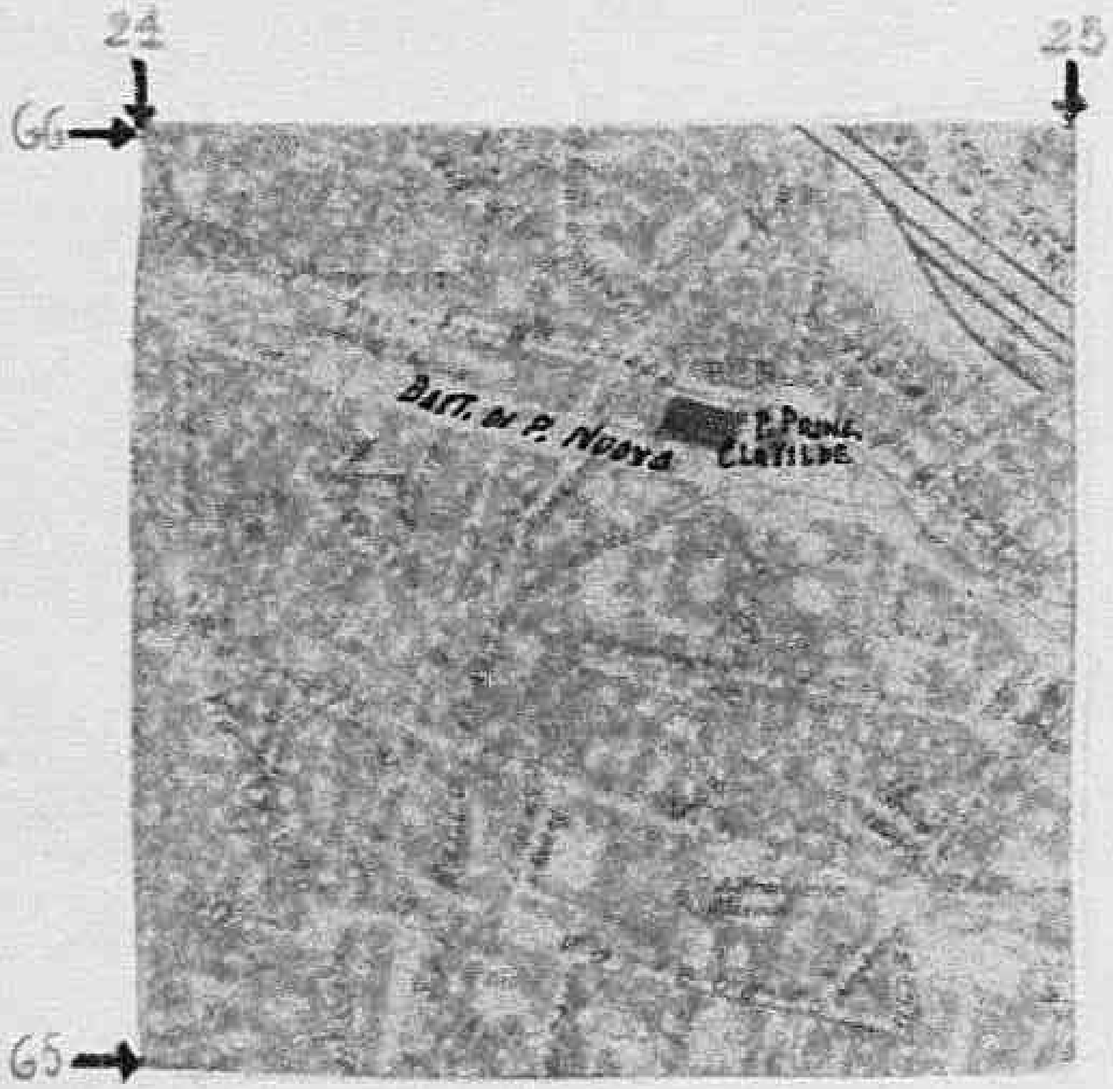

Declassified E.O. 12356 Section 3.3/NND No. 785019

FORM A C 1
(Estimate Rev - 7 June 44)

HEADQUARTERS

ALLIED COMMISSION

PUBLIC WORKS AND UTILITIES SUB-COMMISSION

M-1716

ESTIMATE OF WORK TO BE CARRIED OUT
Perizia lavori da eseguirsi

NOTE: This form to be filled in triplicate; one copy to be retained in Sub - Comm. H. Q., File, one to be returned to the Regional Engineer when approved, and one to be sent to the Minister of Public Works.
Questo modulo va fatto in triplice copia; una copia rimarrà al Quartiere Generale della Sottocommissione, una sarà restituita all'Ingegnere Capo della Regione dopo l'approvazione ed una sarà inviata al Ministero dei Lavori Pubblici.

36

ESTIMATE - CAPITAL EXPENDITURE
Perizia — Costo

Region Lombardia

Province Bergamo

(APPROVALS)
Approvazioni

1. *(a)* Building, Bridge, Road, Power Stn, Pumping Stn etc. and location Strada di allacciamento del
Fabbricato, ponte, strada, centrale elettrica, centrale idraulica etc. e località Comune isolato di Dossena

(b) By contract or direct labour contratto
Per contratto o lavoro in economia

(c) Amount of approximate estimate L. 3.000.000.-
Ammontare della perizia

(d) Urgency of project urgente
Urgenza del progetto

(e) Probable time for completion mesi sei
Data probabile per l'esecuzione

(f) Special remarks Lavori di costruzione di un tratto di ml. 422,45 di strada
Note speciali

da ridurre in Comune di S. Pellegrino

2. Certificates:
Certificati

(a) Certified that the attached approximate estimate amounting to lire 3.000.000.-
Certifico che l'acclusa perizia ammontante a lire

has been prepared by me: it covers the full requirementes of the project, and is reasonable in amount
è stata preparata da me; essa risponde a tutti i dati richiesti dal progetto e l'ammontare è ragionevole.

Signature
Firma

Italian Engineer
Ingegnere Italiano

Official designation Ingegnere Capo Ufficio Genio Civile Bergamo
Designazione ufficiale

Date, and place 20/7/1945
Data e luogo

6556

(b) I agree with te preceding certificate and recommend approval.

Date 2-8-45

Declassified E.O. 12356 Section 3.3/NND No. 785019

Works
Pubblici.

Una copia viene inviata al Ministero dei Lavori

36

ESTIMATE - CAPITAL EXPENDITURE

Perizia — Costo

Region Lombardia

(APPROVALS)
Approvazioni

Province Bergamo

1. *(a)* Building, Bridge, Road, Power Stn, Pumping Stn etc. and location Strada di allacciamento del
Fabbricato, ponte, strada, centrale elettrica, centrale idraulica etc. e località Comune isolato di Isso

(b) By contract or direct labour contratto
Per contratto o lavoro in economia

(c) Amount of approximate estimate L. 3.000.000.-
Ammontare della perizia

(d) Urgency of project urgente
Urgenza del progetto

(e) Probable time for completion mesi sei
Data probabile per l'esecuzione

(f) Special remarks Lavori di costruzione di un tratto di ml. 422,45 di strada
Note speciali

da rifondere in Comune di S. Pellegrino

2. Certificates :
Certificati

(a) Certified that the attached approximate estimate amounting to lire 3.000.000.-
Certifico che l'acclusa perizia ammontante a lire

has been prepared by me; it covers the full requirements of the project, and is reasonable in amount
è stata preparata da me; essa risponde a tutti i dati richiesti dal progetto e l'ammontare è ragionevole.

Italian Engineer
Ingegnere Italiano

Signature
Firma

Official designation Ingegnere Dirigente Ufficio Genio Civile Bergamo
Designazione ufficiale

Date, and place 20/7/1945
Data e luogo

(b) I agree with the preceding certificate and recommend approval. 6656

Date 2-8-45

Regional Engineer, or his representative.

2. Approved ~~(Highway Funds)~~
(Other funds) W. R. Baum Lt Col 6/8/45.

Chief, Public Works Div. P. W. & U. Sub-Comm. A. C.

3. Approved. E. J. Ristedt, Colonel, C. E.

A/ Director Public Works and Utilities, Sub-Commission A. C. 16 AUG 1945

Declassified E.O. 12356 Section 3.3/NND No. 785019

Leggenda


(Scala 1:25 000)

1) Tronchi di strada costruiti in un primo tempo

2) Tronco costruito recentemente


3) Tronco la cui costruzione è prevista nella presente perizia.

4) Tronco che resterà da eseguire.

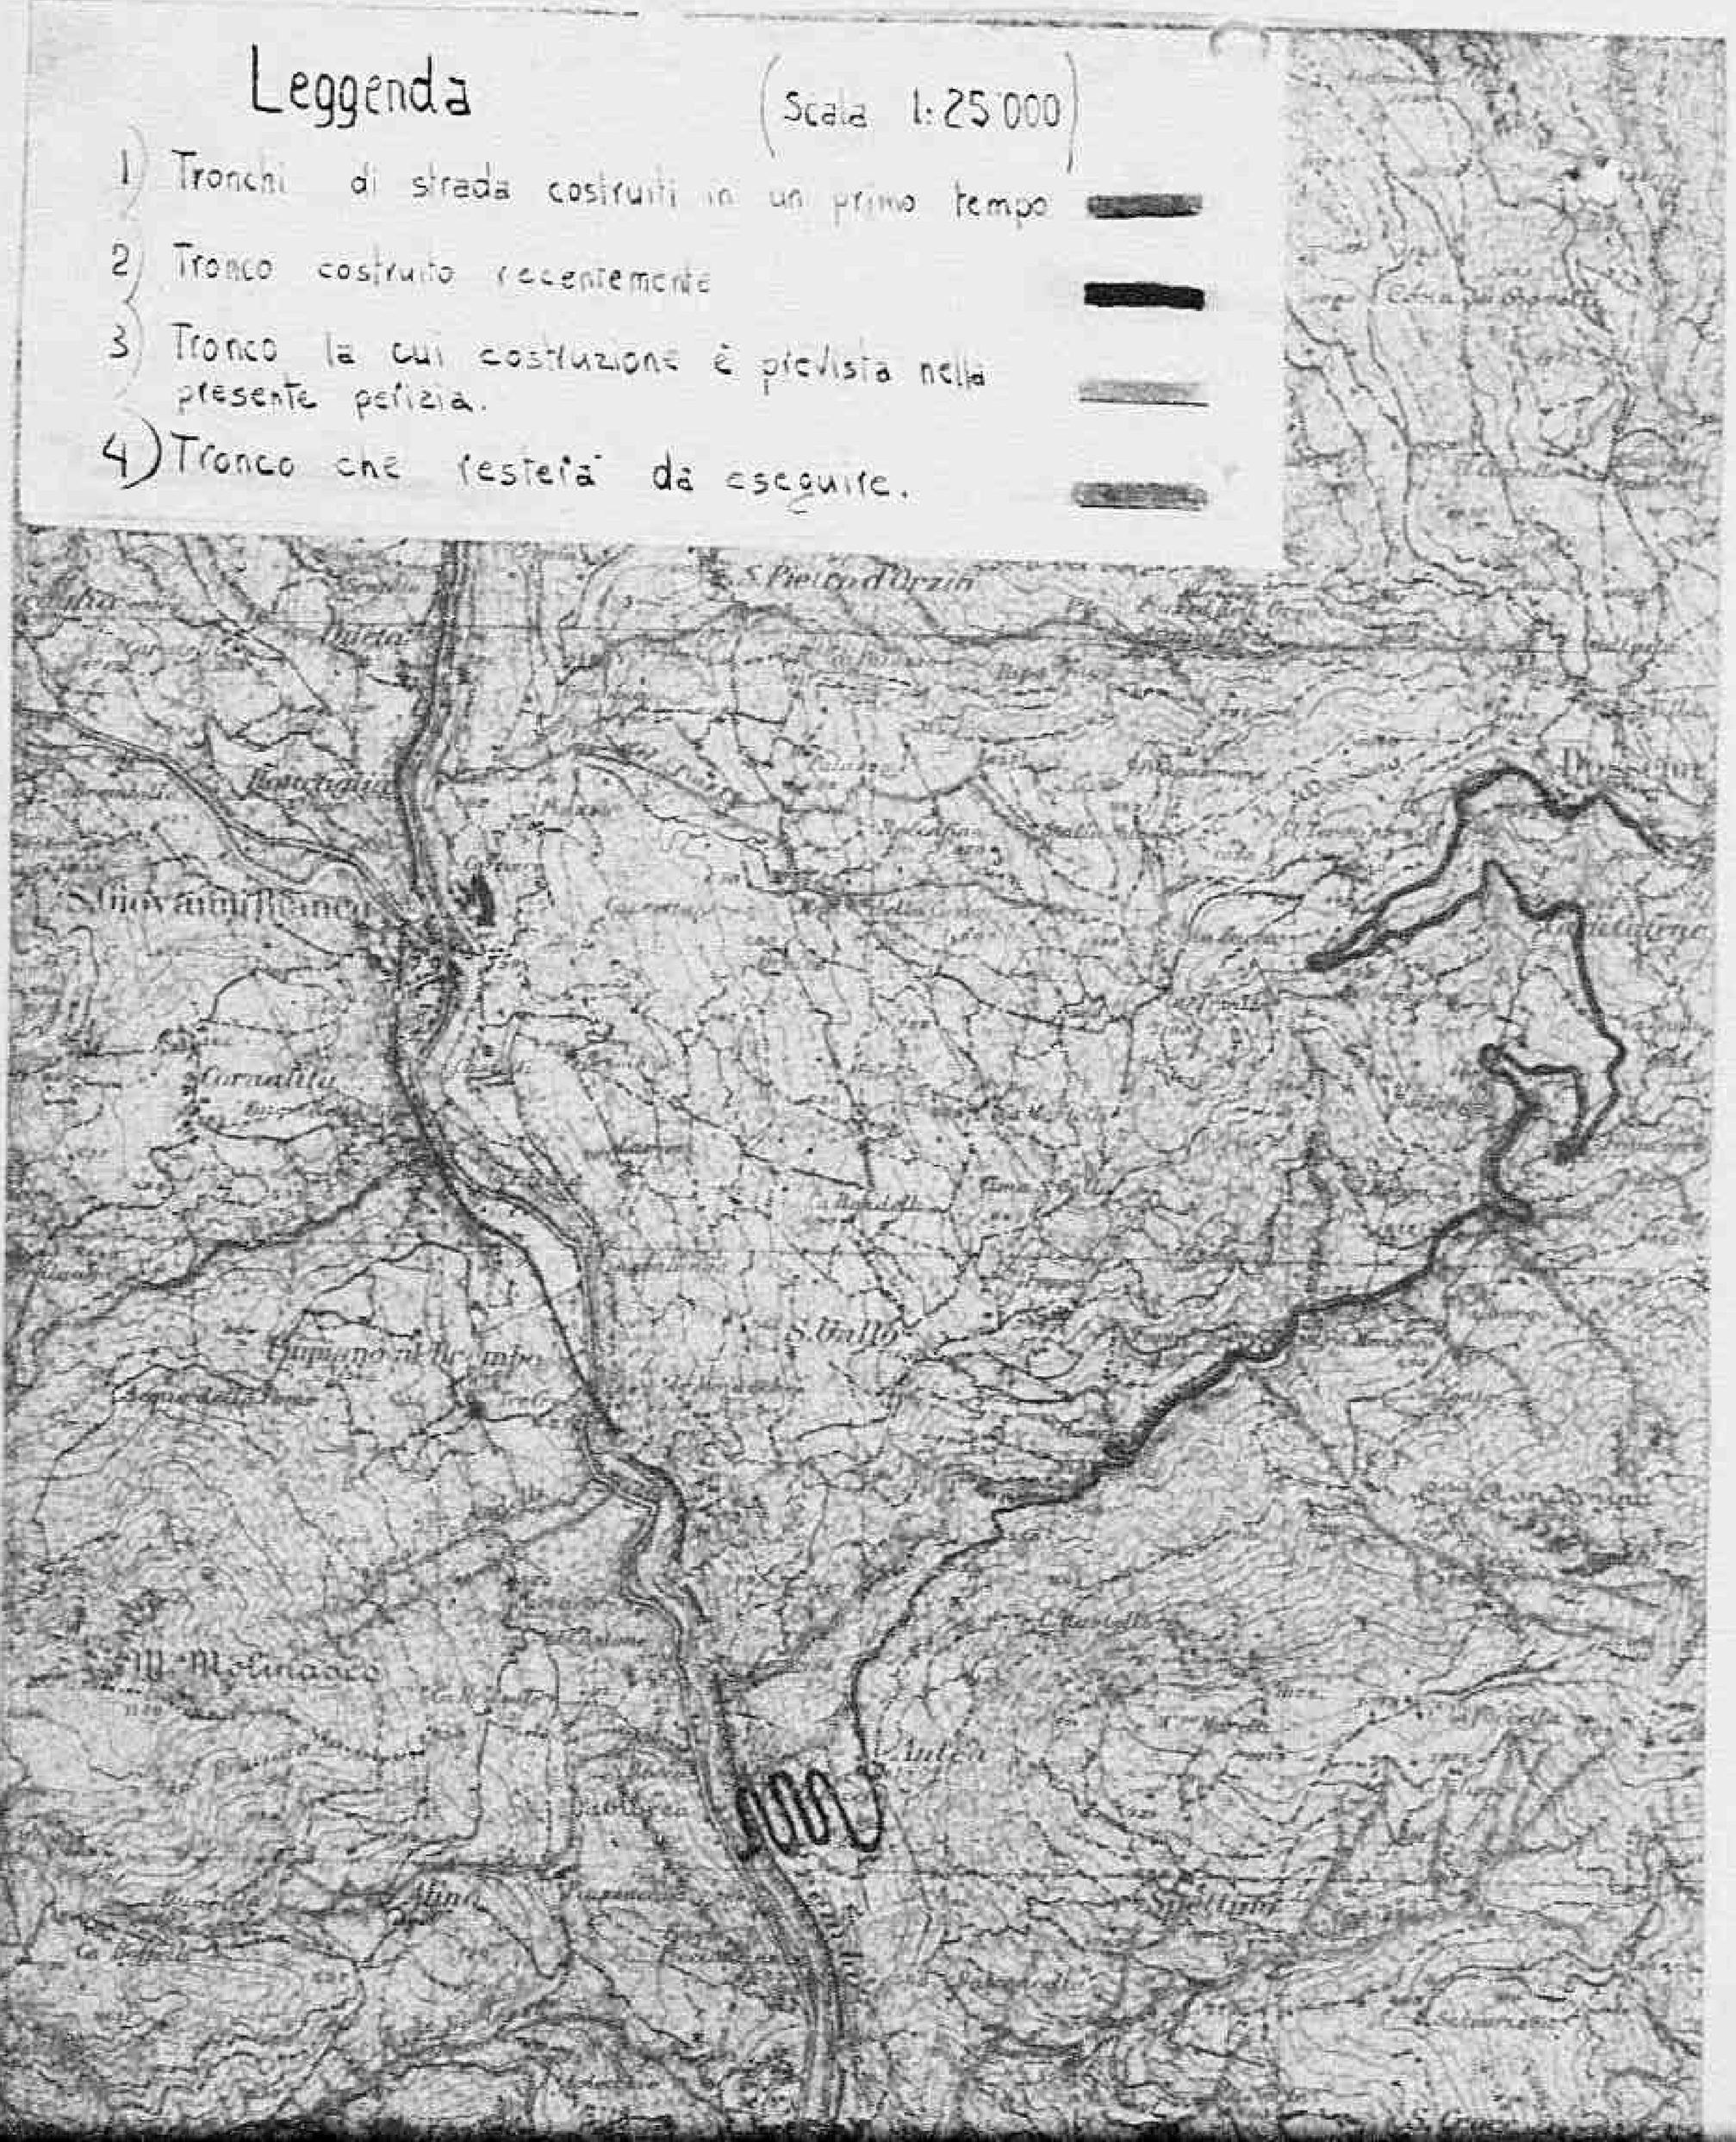

Declassified E.O. 12356 Section 3.3/NND No.

Declassified E.O. 12356 Section 3.3/NND No.

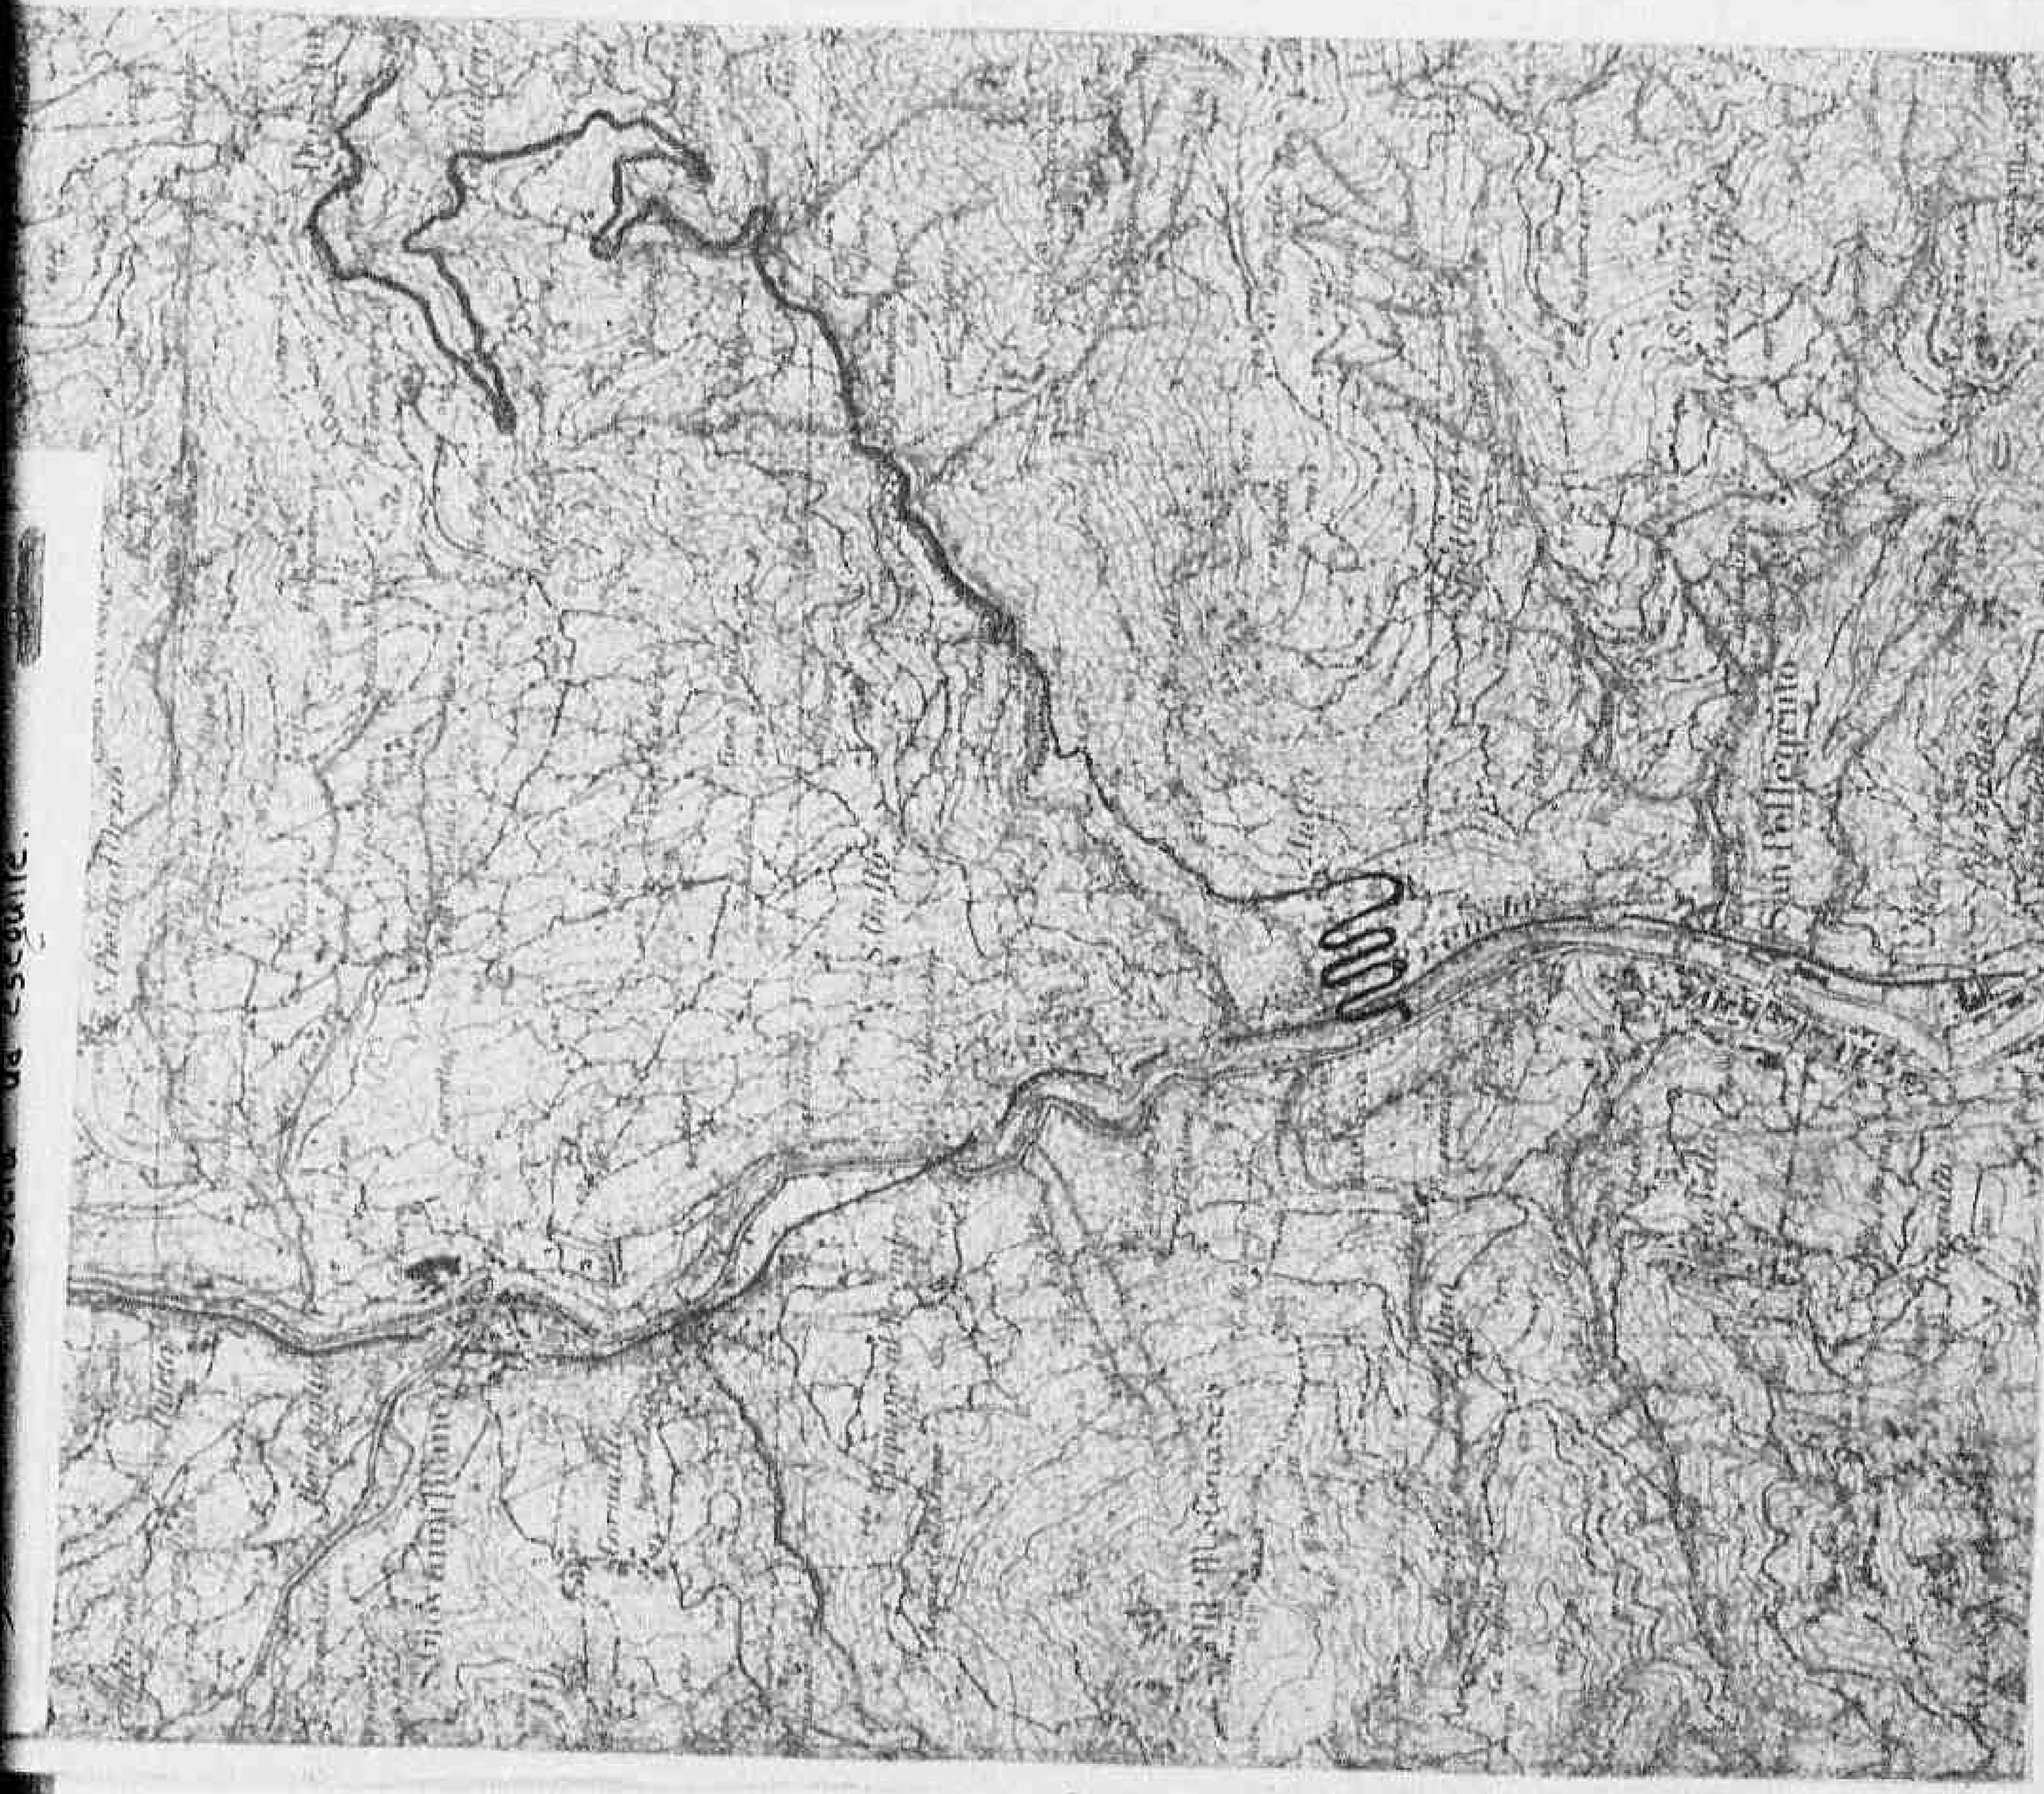

FORM A.C. 1
(Estimate Rev. - 7 June 44)

HEADQUARTERS

ALLIED COMMISSION

PUBLIC WORKS AND UTILITIES SUB-COMMISSION

ESTIMATE OF WORK TO BE CARRIED OUT
Perizia lavori da eseguirsi

17-1691

NOTE: This form to be filled in triplicate; one copy to be retained in Sub-Comm. H. Q., File, one to be returned to the Regional Engineer when approved, and one to be sent to the Minister of Public Works.
Questo modulo va fatto in triplice copia; una copia rimarrà al Quartiere Generale della Sottocommissione, una sarà restituita all'Ingegnere Capo della Regione dopo l'approvazione ed una sarà inviata al Ministero dei Lavori Pubblici.

ESTIMATE - CAPITAL EXPENDITURE
Perizia Costo

Region Lombardia

Province Varese 37

(APPROVALS)
Approvazioni

1. (*a*) Building, Bridge, Road, Power Stn, Pumping Stn etc and location — Manutenzione ponte di bar
Fabbricato, ponte, strada, centrale elettrica, centrale idraulica etc e località — sul Ticino a Sesto Calende

(*b*) By contract or direct labour — La manutenzione è eseguita in economia dalla Soc.
Per contratto o lavoro in economia — SIAI - Marchetti.

(*c*) Amount of approximate estimate — £. 2.700.000
Ammontare della perizia.

(*d*) Urgency of project: — urgente
Urgenza del progetto

(*e*) Probable time for completion — -
Data probabile per l'esecuzione

(*f*) Special remarks — -
Note speciali

2. **Certificates:**
Certificati

(*a*) Certified that the attached approximate estimate amounting to lire 2.700.000.=
Certifico che l'accluso perizia ammonta a lire

has been prepared by me; it covers the full requirements of the project, and is reasonable in amount.
è stata preparata da me; essa risponde a tutti i dati richiesti dal progetto e l'ammontare è ragionevole.

Italian Engineer / Ingegnere Italiano

Signature / Firma — Ing. Pagella

Official designation / Designazione ufficiale — Capo Sezione Uff.Spec.Genio Civile

Date, and place / Data e luogo — Milano 27 LUG. 1945

IL CAPO COMPARTIMENTO
(Ing. Silvio Camillieri)

(*b*) I agree with the preceding certificate and recommend approval.

C.P. Bolick Lieut. Date 31-7-45

Regional Engineer, or his representative.

Declassified E.O. 12356 Section 3.3/NND No. 785019

Works.
Publici

ESTIMATE - CAPITAL EXPENDITURE
Perizia — Costo

(APPROVALS)
Approvazioni

Region Lombardia

Province Varese 37

1. (a) Building, Bridge, Road, Power Stn, Pumping Stn etc and location — Manutenzione ponte di bar sul Ticino a Sesto Calende
Fabbricato, ponte, strada, centrale elettrica, centrale idraulica etc e località

(b) By contract or direct labour — La manutenzione è eseguita in economia dalla Soc. SIAI - Marchetti.
Per contratto o lavoro in economia

(c) Amount of approximate estimate — £. 2.700.000
Ammontare della perizia.

(d) Urgency of project: — urgente
Urgenza del progetto

(e) Probable time for completion — -
Data probabile per l'esecuzione

(f) Special remarks — -
Note speciali

2. **Certificates:**
Certificati

(a) Certified that the attached approximate estimate amounting to lire 2.700.000.=
Certifico che l'acclusa perizia ammonta a lire

has been prepared by me: it covers the full requirements of the project, and is reasonable in amount.
è stata preparata da me; essa risponde a tutti i dati richiesti dal progetto e l'ammontare è ragionevole.

Italian Engineer / Ingegnere Italiano

Signature / Firma — Ing. Pagella

Official designation / Designazione ufficiale — Capo Sezione Uff. Spec. Genio Civile

Date, and place / Data e luogo — Milano 27 LUG 1945

IL CAPO COMPARTIMENTO
(Ing. Silvio Camillo)

(b) I agree with the preceding certificate and recommend approval.

Lt. Col. Bolick Cav. Date 31-7-45
Regional Engineer, or his representative.

2. **Approved.** ~~(Highway Fund)~~ (Other funds)

Chief, Public Works Div. P. W. & U. Sub-Comm'n A. C.

3. **Approved.** — 6 AUG 1945
Colonel, C. E.

Director Public Works und Utilities. Sub-Commission A. C.

6655

declassified E.O. 12356 Section 3.3/NND No. 785019

FORM AC. 1
(Estimate Rev - 7 June 44)

PJT/I/12

HEADQUARTERS
ALLIED COMMISSION
PUBLIC WORKS AND UTILITIES SUB-COMMISSION

M-1487

ESTIMATE OF WORK TO BE CARRIED OUT
Perizia lavori da eseguirsi

NOTE: This form to be filled in triplicate; one copy to be retained in Sub-Comm. H. Q. File, one to be returned to the Regional Engineer when approved, and one to be sent to the Minister of Public Works.
Questo modulo va fatto in triplice copia; una copia rimarrà al Quartiere Generale della Sottocommissione, una sarà restituita all'Ingegnere Capo della Regione dopo l'approvazione ed una sarà inviata al Ministero dei Lavori Pubblici.

96

ESTIMATE - CAPITAL EXPENDITURE
Perizia — Costo

Region: Lombardia

(APPROVALS)
Approvazioni

Province: Pavia

1. a) Building, Bridge, Road, Power Stn, Pumping Stn, etc. and location: Fabbricato
Fabbricato, ponte, strada, centrale elettrica, centrale idraulica etc. e località

b) By contract or direct labour: contratto
Per contratto o lavoro in economia

c) Amount of approximate estimate: L. 2.250.000 (due milioni duecentocinquanta
Ammontare della perizia

d) Urgency of project: urgente
Urgenza del progetto

e) Probable time for completion: giorni cento
Data probabile per l'esecuzione

f) Special remarks:
Note speciali

2. **Certificates:**
Certificati

a) Certified that the attached approximate estimate amounting to lire 2.250.000 (due milioni duecentocinquantamila)
Certifico che l'acclusa perizia ammontante a lire

has been prepared by me: it covers the full requirements of the project, and is reasonable in amount.
è stata preparata da me: essa risponde a tutti i dati richiesti dal progetto e l'ammontare è ragionevole.

Italian Engineer / Ingegnere italiano

Signature: [signature]
Firma

Official designation: INGEGNERE CAPO DEL GENIO CIVILE
Designazione ufficiale

Date, and place: Pavia, 11 [illegible] 1945
Data e luogo

b) I agree with the preceding certificate and recommend approval.

[illegible] 21 AUG. 1945

[illegible] representative
[illegible] rappresentativo

Declassified E.O. 12356 Section 3.3/NND No. 785018

Works.
Pubblici.

ESTIMATE - CAPITAL EXPENDITURE

Perizia — Costo

(APPROVALS)
Approvazioni

Region: Lombardia

Province: Pavia

1. *a)* Building, Bridge, Road, Power Stn, Pumping Stn etc. and location: Fabbricato
Fabbricato, ponte, strada, centrale elettrica, centrale idraulica etc. e località

b) By contract or direct labour: contratto
Per contratto o lavoro in economia

c) Amount of approximate estimate: L. 2.250.000 (due milioni duecentocinquanta
Ammontare della perizia

d) Urgency of project: urgente
Urgenza del progetto

e) Probable time for completion: giorni cento
Data probabile per l'esecuzione

f) Special remarks:
Note speciali

2. **Certificates:**
Certificati

a) Certified that the attached approximate estimate amounting to lire: 2.250.000 (due milioni duecentocinquantamila)
Certifico che l'acclusa perizia ammontante a lire

has been prepared by me: it covers the full requirements of the project, and is reasonable in amount.
è stata preparata da me: essa risponde a tutti i dati richiesti dal progetto e l'ammontare è ragionevole.

Italian Engineer / Ingegnere italiano

Signature: _____
Firma

Official designation: [illegible] CAPO DEL GENIO CIVILE
Designazione ufficiale

Date, and place: Pavia, 22 LUG 1945
Data e luogo

b) I agree with the preceding certificate and recommend approval.

21 LUG. 1945

Regional Engineer, or his representative.

2. **Approved:** ~~(Highway Fund)~~ ~~(Other Funds)~~

Chief, Public Works Div. P.W. & U. Sub-Comm. A. C.

3. **Approved** G. J. Ristedt
Colonel, C. E. 31 JUL 1945

Director Public Works and Utilities, Sub-Commission A. C.

6654

A. Ponzio - Pavia

Declassified E.O. 12356 Section 3.3/NND No. 785019

FORM A C-1
(Estimate Rev - 7 June 44)

HEADQUARTERS

ALLIED COMMISSION

PUBLIC WORKS AND UTILITIES SUB-COMMISSION

ESTIMATE OF WORK TO BE CARRIED OUT
Perizia lavori da eseguirsi

NOTE: This form to be filled in triplicate; one copy to be retained in Sub-Comm. H. Q., File, one to be returned to the Regional Engineer when approved, and one to be sent to the Minister of Public Works.
Questo modulo va fatto in triplice copia; una copia rimarrà al Quartiere Generale della Sottocommissione, una sarà restituita all'Ingegnere Capo della Regione dopo l'approvazione ed una sarà inviata al Ministero dei Lavori Pubblici

ESTIMATE - CAPITAL EXPENDITURE
Perizia **Costo**

Region LOMBARDIA

Province Milano

19-1478

(APPROVALS)
Approvazioni

1. *(a)* Building, Bridge, Road, Power, Stn, Pumping Stn etc. and location
Fabbricato, ponte, strada, centrale elettrica, centrale idraulica etc. e località Liceo Ginnasio-Via Commenda 22-24

(b) By contract or direct labour
Per contratto o lavoro in economia opere murarie a contratto-opere da idraulico a fattura

(c) Amount of approximate estimate
Ammontare della perizia L. 1.340.000==

(d) Urgency of project:
Urgenza del progetto le opere devono essere ultimate per l'inizio dell'anno scolastico

(e) Probable time for completion
Data probabile per l'esecuzione quattro mesi

(f) Special remarks
Note speciali

2. **Certificates:**
Certificati

(a) Certified that the attached approximate estimate amounting to lire
Certifico che l'acclusa perizia ammontante a lire

has been prepared by me; it covers the full requirements of the project, and is reasonable in amount
è stata preparata da me; essa risponde a tutti i dati richiesti dal progetto e l'ammontare è ragionevole.

Italian Engineer / Ingegnere Italiano
Signature / Firma
Official designation / Designazione ufficiale
Date, and place / Data e luogo

GENIO CIVILE ONC DI MILANO

Ingegnere Capo del Genio Civile

28 LUG 1945

PUBLIC WORKS & UTILITIES A.M.G. RECOMMENDED

(b) I agree with the preceding certificate and recommend approval.

Col Bolick Col. 27/7/45 Date 25 LUG

Declassified E.O. 12356 Section 3.3/NND No. 785019

ESTIMATE - CAPITAL EXPENDITURE

Perizia **Costo**

Region LOMBARDIA

Province Milano

11-1478

(APPROVALS)

Approvazioni

1. *(a)* Building, Bridge, Road, Power, Stn, Pumping Stn etc. and location
Fabbricato, ponte, strada, centrale elettrica, centrale idraulica etc. e località Liceo Ginnasio-Via Commenda 22-24

(b) By contract or direct labour
Per contratto o lavoro in economia opere murarie a contratto-opere da idraulico a fattura

(c) Amount of approximate estimate
Ammontare della perizia L. 1.340.000=

(d) Urgency of project:
Urgenza del progetto le opere devono essere ultimate per l'inizio dell'anno scolastico

(e) Probable time for completion
Data probabile per l'esecuzione quattro mesi

(f) Special remarks
Note speciali

2. **Certificates:**
Certificati

(a) Certified that the attached approximate estimate amounting to lire _____
Certifico che l'acclusa perizia ammontante a lire

has been prepared by me; it covers the full requirements of the project, and is reasonable in amount
è stata preparata da me; essa risponde a tutti i dati richiesti dal progetto e l'ammontare è ragionevole.

Italian Engineer / Ingegnere Italiano

Signature / Firma

Official designation / Designazione ufficiale (Ingegnere Capo del Genio Civile)

Date, and place / Data e luogo 23 LUG 1945

(b) I agree with the preceding certificate and recommend approval.

C. Bolick Col. 27/7/45 Date 25 LUG 1945

Regional Engineer, or his representative.

3. **Approved.** (Highway Fund)
(Other funds) W. Braun Lt Col 30/7/45

Chief, Public Works Div. P. W. & U. Sub-Comm. A. C.

4. **Approved.** E. J. Ristedt Colonel, C. E. 30 JUL 1945


A/ Director Public Works and Utilities Sub-Commission A. C.

665

PUBLIC WORKS & UTILITIES - MILAN CITY A.M.G. RECOMMENDED

Declassified E.O. 12356 Section 3.3/NND No. 785019

Declassified E.O. 12356 Section 3.3/NND No. 785019

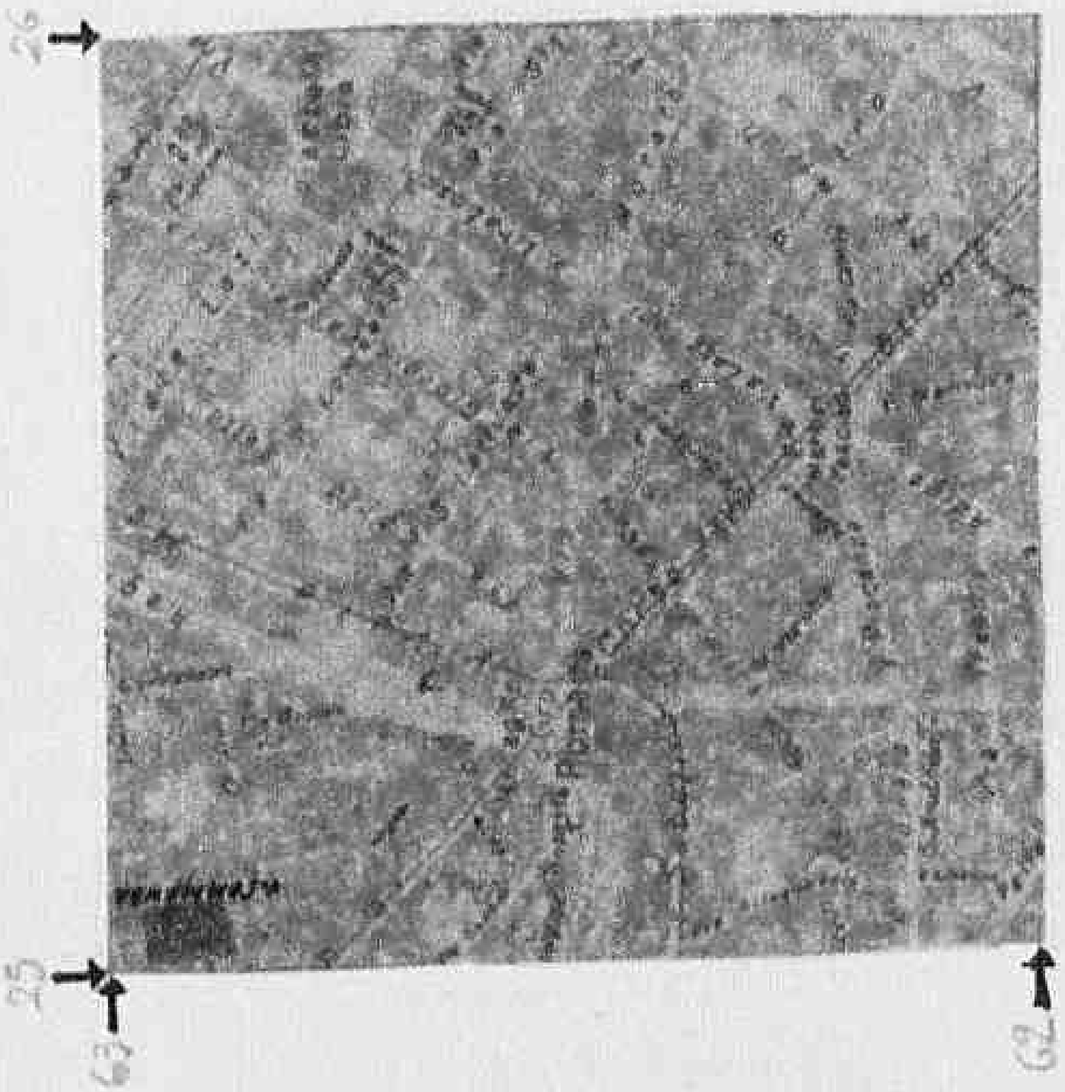

FORM A C-1
(Estimate Rev - 7 June 44)

HEADQUARTERS

ALLIED COMMISSION

PUBLIC WORKS AND UTILITIES SUB-COMMISSION

M-1477

ESTIMATE OF WORK TO BE CARRIED OUT
Perizia lavori da eseguirsi

NOTE: This form to be filled in triplicate; one copy to be retained in Sub-Comm. H. Q., File, one to be returned to the Regional Engineer when approved, and one to be sent to the Minister of Public Works.
Questo modulo va fatto in triplice copia; una copia rimarrà al Quartiere Generale della Sottocommissione, una sarà restituita all'Ingegnere Capo della Regione dopo l'approvazione ed una sarà inviata al Ministero dei Lavori Pubblici.

3U

ESTIMATE - CAPITAL EXPENDITURE
Perizia **Costo**

Region LOMBARDIA

Province Milan

(APPROVALS)
Approvazioni

1. *(a)* Building, Bridge, Road, Power, Stn, Pumping Stn etc. and location
Fabbricato, ponte, strada, centrale elettrica, centrale idraulica etc. e località: Edificio Scolastico-Via Monte Velino,2-4

(b) By contract or direct labour
Per contratto o lavoro in economia: Cotratto le opere da Capomastro-a fattura la opera da idraulico-in economia gli impianti elettrici e di riscaldamento.-

(c) Amount of approximate estimate
Ammontare della perizia: 1.055.000=

(d) Urgency of project:
Urgenza del progetto

(e) Probable time for completion
Data probabile per l'esecuzione: novanta giorni

(f) Special remarks
Note speciali

2. **Certificates:**
Certificati

(a) Certified that the attached approximate estimate amounting to lire
Certifico che l'acclusa perizia ammontante a lire

has been prepared by me: it covers the full requirements of the project, and is reasonable in amount
è stata preparata da me: esso risponde a tutti i dati richiesti dal progetto e l'ammontare è ragionevole.

Italian Engineer / Ingegnere Italiano
- Signature / Firma
- Official designation / Designazione ufficiale: Ingegnere Capo del Genio Civile
- Date, and place / Data e luogo: 23 LUG 19[illegible]

(b) I agree with the preceding certificate and recommend approval.

Lt. Babcock Coal 27/7/45 Date 26 LUG 1945
Regional Engineer, or his representative.

PUBLIC WORKS & UTILITIES - A.M.G. - RECOMMENDED - MILAN CITY

Declassified E.O. 12356 Section 3.3/NND No. 785019

sarà restituita all'Ingegnere Capo della Regione dopo l'approvazione ed

ESTIMATE - CAPITAL EXPENDITURE

Perizia Costo

Region LOMBARDIA

Province Milano

(APPROVALS)

Approvazioni

1. *(a)* Building, Bridge, Road, Power, Sin, Pumping Stn etc, and location Edificio Scolastico-Via
Fabbricato, ponte, strada, centrale elettrica, centrale idraulica etc. e località Monte Velino,2-4

(b) By contract or direct labour Cotratto le opere da Capomastro-a fattura la ope=
Per contratto o lavoro in economia re da idraulico-in economia gli impianti elet=
trici e di riscaldamento.-

(c) Amount of approximate estimate 1.055.000=
Ammontare della perizia

(d) Urgency of project
Urgenza del progetto

(e) Probable time for completion novanta giorni
Data probabile per l'esecuzione

(f) Special remarks
Note speciali

2. **Certificates:**
Certificati

(a) Certified that the attached approximate estimate amounting to lire
Certifico che l'acclusa perizia ammontante a lire

has been prepared by me; it covers the full requirements of the project, and is reasonable in amount
è stata preparata da me; essa risponde a tutti i dati richiesti dal progetto e l'ammontare è ragionevole.

Italian Engineer
Ingegnere Italiano

Signature
Firma

Official designation
Designazione ufficiale

Date, and place
Data e luogo

Ingegnere Capo del Genio Civile

23 AUG 1945

(b) I agree with the preceding certificate and recommend approval.

Lt. Col. 27/7/45 Date 25 LUG 1945
Regional Engineer, or his representative


3. **Approved.** ~~(Highway Fund)~~
(Other funds) W. M. Braun Lt Col 30/7/45
Chief, Public Works Div. P. W. & U. Sub-Comm. A. C.

4. **Approved.** E. J. Ristedt
E. J. RISTEDT,
Colonel, C. E. 30 JUL 1945
A/ Director Public Works and Utilities Sub-Commission A. C.

6652

Declassified E.O. 12356 Section 3.3/NND No. 785019

Reference G.S.G.S. N.4380
Town Plan of Milan -
Scale 1/10.000

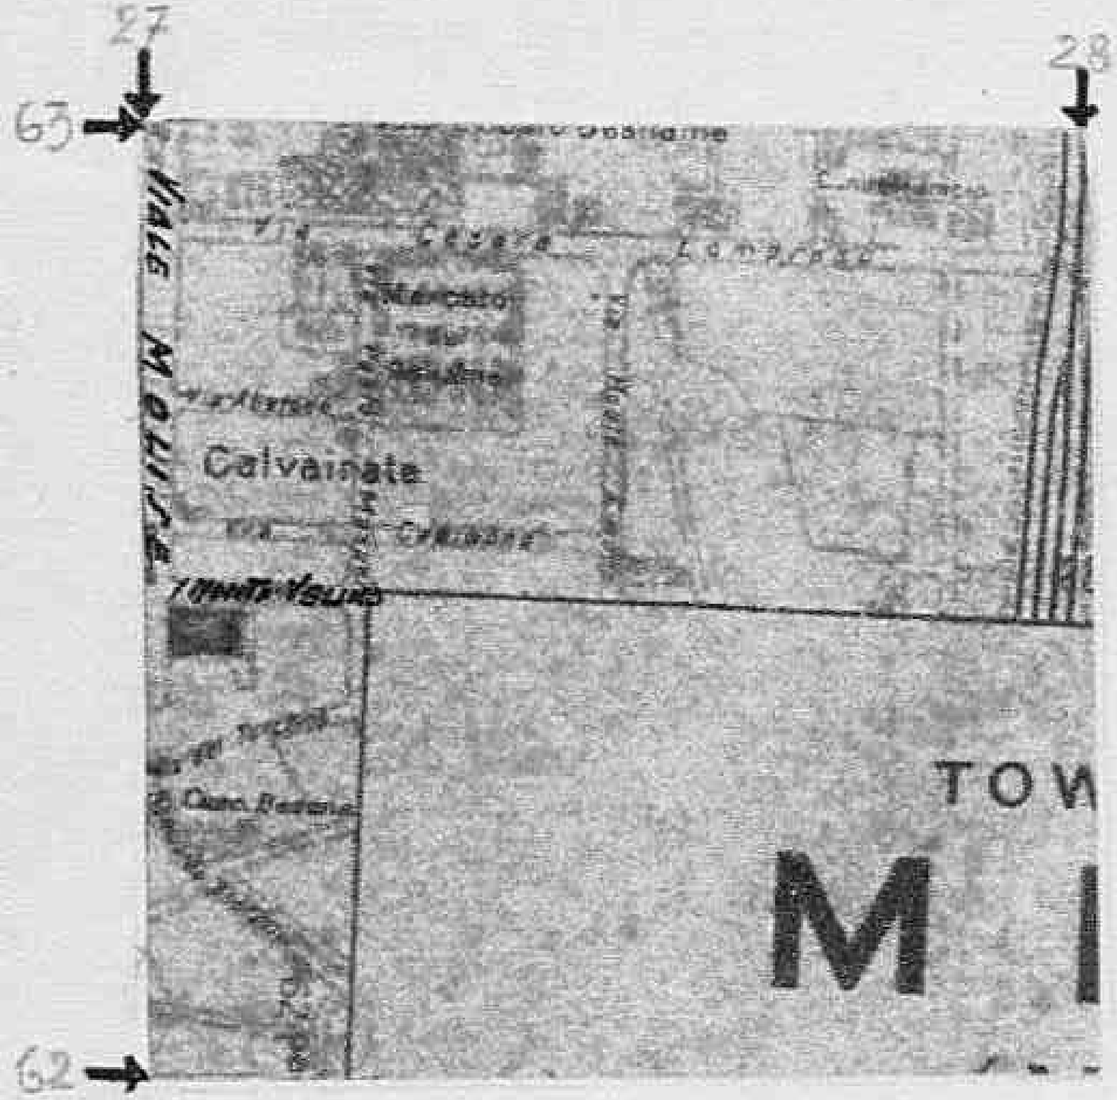

Declassified E.O. 12356 Section 3.3/NND No. 785019

FORM A C-1
(Estimate Rev - 7 June 44)

HEADQUARTERS

ALLIED COMMISSION

PUBLIC WORKS AND UTILITIES SUB-COMMISSION

ESTIMATE OF WORK TO BE CARRIED OUT
Perizia lavori da eseguirsi

NOTE: This form to be filled in triplicate: one copy to be retained in Sub-Comm. H. Q., File, one to be returned to the Regional Engineer when approved, and one to be sent to the Minister of Public Works.
Questo modulo va fatto in triplice copia: una copia rimarrà al Quartiere Generale della Sottocommissione, una sarà restituita all'Ingegnere Capo della Regione dopo l'approvazione ed una sarà inviata al Ministero dei Lavori Pubblici.

M.1476 33

ESTIMATE - CAPITAL EXPENDITURE
Perizia **Costo**

Region Lombardia

Province Milano

(APPROVALS)
Approvazioni

1. *(a)* Building, Bridge, Road, Power, Stn, Pumping Stn etc. and location
Fabbricato, ponte, strada, centrale elettrica, centrale idraulica etc. e località: Scuola Elementare di Via Dontilino n.10/14

(b) By contract or direct labour
Per contratto o lavoro in economia: per contratto le opere da eseguirsi - a fattura le opere da idraulico - a mezzo delle officine comunali la revisione degli impianti luce e riscaldamento.

(c) Amount of approximate estimate
Ammontare della perizia: £.1.230.000,=

(d) Urgency of project:
Urgenza del progetto: ==

(e) Probable time for completion
Data probabile per l'esecuzione: durata probabile dei lavori a 5 mesi

(f) Special remarks
Note speciali

2. **Certificates:**
Certificati

(a) Certified that the attached approximate estimate amounting to lire 1.230.000,=
Certifico che l'acclusa perizia ammontante a lire

has been prepared by me: it covers the full requirements of the project, and is reasonable in amount
è stata preparata da me: essa risponde a tutti i dati richiesti dal progetto e l'ammontare è ragionevole.

Italian Engineer / Ingegnere Italiano:
Signature / Firma: Ing.Giovanni Baffare
Official designation / Designazione ufficiale: Ingegnere
Date, and place / Data e luogo: 25 giugno 1945 - Milano

1 8 LUG 1945

(b) I agree with the preceding certificate and recommend approval.

Col Bolick Conf. 27/7/45 Date 25 LUG 1945

Regional Engineer, or his representative

Declassified E.O. 12356 Section 3.3/NND No. 785019

returned to the Regional Engineer when approved, and one to be sent to the Minister of Public Works.
sarà restituita all'Ingegnere Capo della Regione dopo l'approvazione ed una sarà inviata al Ministero dei Lavori Pubblici

ESTIMATE - CAPITAL EXPENDITURE

Perizia **Costo**

Region Lombardia

Province Milano

(APPROVALS)
Approvazioni

1. *(a)* Building, Bridge, Road, Power, Stn, Pumping Stn etc. and location Scuola Elementare di Via Destillino n.10/14
Fabbricato, ponte, strada, centrale elettrica, centrale idraulica etc. e località

(b) By contract or direct labour per contratto le opere da cementista - a fattura le opere da idraulico - a mezzo delle officine comunali la revisione degli impianti luce e riscaldamento.
Per contratto o lavoro in economia

(c) Amount of approximate estimate £.1.230.000,=
Ammontare della perizia

(d) Urgency of project: =
Urgenza del progetto

(e) Probable time for completion durata probabile dei lavori a 5 mesi
Data probabile per l'esecuzione

(f) Special remarks
Note speciali

2. **Certificates:**
Certificati

(a) Certified that the attached approximate estimate amounting to lire 1.230.000,=
Certifico che l'acclusa perizia ammontante a lire

has been prepared by me; it covers the full requirements of the project, and is reasonable in amount
è stata preparata da me; essa risponde a tutti i dati richiesti dal progetto e l'ammontare è ragionevole.

Italian Engineer / Ingegnere Italiano

Signature Ing. Giovanni Daffara
Firma

Official designation Ingegnere
Designazione ufficiale

Date, and place 25 giugno 1945 - Milano
Data e luogo

UFFICIO DEL GENIO CIVILE DI MILANO

18 LUG 1945

(b) I agree with the preceding certificate and recommend approval.

Col Bolick Col. 27/7/45 Date 25 LUG 1945
Regional Engineer, or his representative

PUBLIC WORKS & UTILITIES SUB-COMMISSION A.M.G. RECOMMENDED MILAN CITY


3. **Approved.** (~~Highway Fund~~) (Other funds) Wm Hamm Jr Col 30/7/45
Chief, Public Works Div. P. W. & U. Sub-Comm A. C.

4. **Approved.** E. J. Ristedt, Colonel C. E. E. J. RISTEDT, 30 JUL 1945
by Director Public Works and Utilities, Sub-Commission A. C.

6557

Declassified E.O. 12356 Section 3.3/NND No. 785019

Declassified E.O. 12356 Section 3.3/NND No. 785019

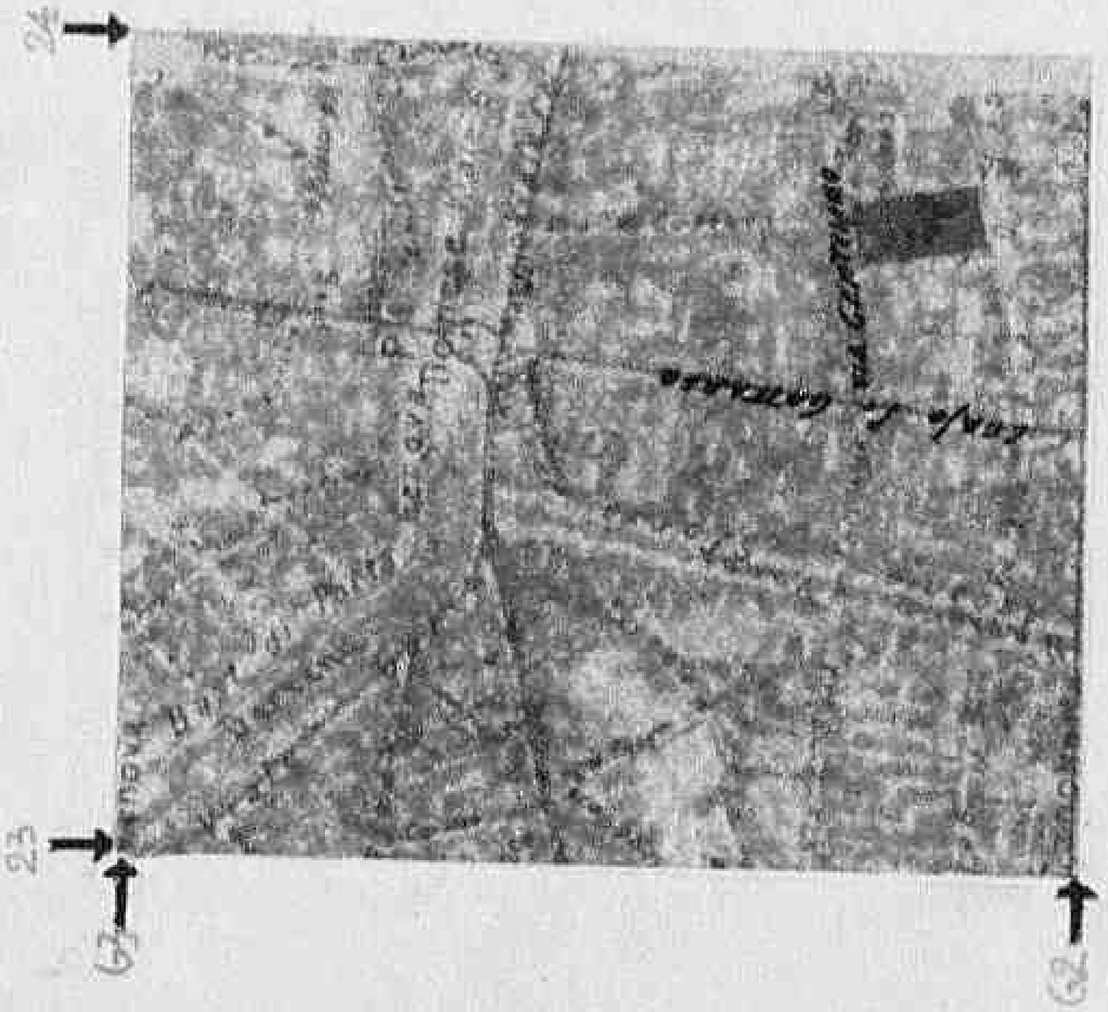

Reference U.S.G.S. n.4380
Town Plan of Milan - Scale 1/10.000

D/ Allegato n° 5

FORM A C-1
(Estimate Rev - 7 June 44)

HEADQUARTERS

ALLIED COMMISSION

PUBLIC WORKS AND UTILITIES SUB-COMMISSION

ESTIMATE OF WORK TO BE CARRIED OUT
Perizia lavori da eseguirsi

M-1460

NOTE: This form to be filled in triplicate; one copy to be retained in Sub-Comm. H. Q., File, one to be returned to the Regional Engineer when approved, and one to be sent to the Minister of Public Works.
Questo modulo va fatto in triplice copia; una copia rimarrà al Quartiere Generale della Sottocommissione, una sarà restituita all'Ingegnere Capo della Regione dopo l'approvazione ed una sarà inviata al Ministero dei Lavori Pubblici.

ESTIMATE - CAPITAL EXPENDITURE
Perizia **Costo**

Region Lombardia

(APPROVALS)
Approvazioni

Province Milano

1. *(a)* Building, Bridge, Road, Power, Stn, Pumping Stn etc. and location Canali, Navigli Grande, di Bereguardo e di Pavia
Fabbricato, ponte, strada, centrale elettrica, centrale idraulica etc. e località

(b) By contract or direct labour per contratto
Per contratto o lavoro in economia

(c) Amount of approximate estimate L. 3.391.000,00 a base di appalto e L. 5.800.000,00 complessive
Ammontare della perizia

(d) Urgency of project: urgente per non interrompere i servizi di navigazione e di distribuzione delle acque per irrigazione
Urgenza del progetto

(e) Probable time for completion giorni 360
Data probabile per l'esecuzione

(f) Special remarks
Note speciali

2. **Certificates:**
Certificati

(a) Certified that the attached approximate estimate amounting to lire 5.800.000,--
Certifico che l'acclusa perizia ammontante a lire

has been prepared by me; it covers the full requirements of the project, and is reasonable in amount
è stata preparata da me; risponde a tutti i dati richiesti dal progetto e l'ammontare è ragionevole.

Italian Engineer
Ingegnere Italiano

Signature
Firma

Official designation INGEGNERE CAPO
Designazione ufficiale

Date, and place 18 LUG 1945 MILANO
Data e luogo

(b) I agree with the preceding certificate and recommend approval.

Regional Engineer, or his representative

Date 20 LUG. 1945

Declassified E.O. 12356 Section 3.3/NND No. 785019

ESTIMATE - CAPITAL EXPENDITURE

Perizia **Costo**

Region Lombardia

(APPROVALS)
Approvazioni

Province Milano

1. *(a)* Building, Bridge, Road, Power, Sta, Pumping Stn etc. and location Canali, Navigli Grande, Fabbricato, ponte, strada, centrale elettrica, centrale idraulica etc. e località di Bereguardo e di Pavia

(b) By contract or direct labour per contratto
Per contratto o lavoro in economia

(c) Amount of approximate estimate L. 3.391.000,00 a base di appalto e
Ammontare della perizia L. 5.800.000,00 complessive

(d) Urgency of project urgente per non interrompere i servizi di navigazione e
Urgenza del progetto di distribuzione delle acque per irrigazione

(e) Probable time for completion giorni 360
Data probabile per l'esecuzione

(f) Special remarks
Note speciali

2. **Certificates:**
Certificati

(a) Certified that the attached approximate estimate amounting to lire 5.800.000,--
Certifico che l'acclusa perizia ammontante a lire

has been prepared by me; it covers the full requirements of the project, and is reasonable in amount
è stata preparata da me; ~~esso~~ risponde a tutti i dati richiesti dal progetto e l'ammontare è ragionevole

Signature
Firma

Italian Engineer
Ingegnere Italiano

Official designation
Designazione ufficiale

Date, and place
Data e luogo

INGEGNERE CAPO
18 LUG 1945 MILANO

(b) I agree with the preceding certificate and recommend approval.

Regional Engineer, or his representative Capo Date 20 LUG. 1945

3. Approved. ~~(Highway Fund)~~
(Other funds)

Chief, Public Works Div. P. W. & U. Sub-Comm. A. C.

4. Approved. E. J. Riotedt. E. J. R. STEDT,
Colonel, C. E. 27 JUL 1945
Director Public Works and Utilities Sub-Commission A. C.

6659

Declassified E.O. 12356 Section 3.3/NND No. 785019

Declassified E.O. 12356 Section 3.3/NND No. 785019

Parabiago
Nosate
Castano Primo
Villarosa
Robecco Canale
Centrale salto m. 8 e 5
Turbigo
Casorezzo
Cuggiono
Cuggiono
Cuggiono

Declassified E.O. 12356 Section 3.3/NND No. 785019

Lainate

Parabiago

V. Olona

V. Olona

S. Stefano

Canale

845

Rho

Cusorezzo

Cuggiono

Sedriano

Magenta

Bagnio

Cusago

Ticino

Robecco

Grande

Gaggiono

Cerano

Naviglio

Abbiategrasso

Conca

Conca

Conca

Naviglio

Conca

Mormorolo

Noviglio

Rosate

Declassified E.O. 12356 Section 3.3/NND No. 785019

Lazzate

Villoresi

Parabiago

Castellazzo Canale

Rho

Cesorezzo

Sedriano

MILANO

Magenta

Bapio

Bareggio

Cusago

Conca

Gaggiano

Grande

Naviglio

Conca

Conca

Conca

Naviglio

Conca

Conca

Conca


Conca

Naviglio


Roxiate

Declassified E.O. 12356 Section 3.3/NND No. 785019

Declassified E.O. 12356 Section 3.3/NND No. 785019

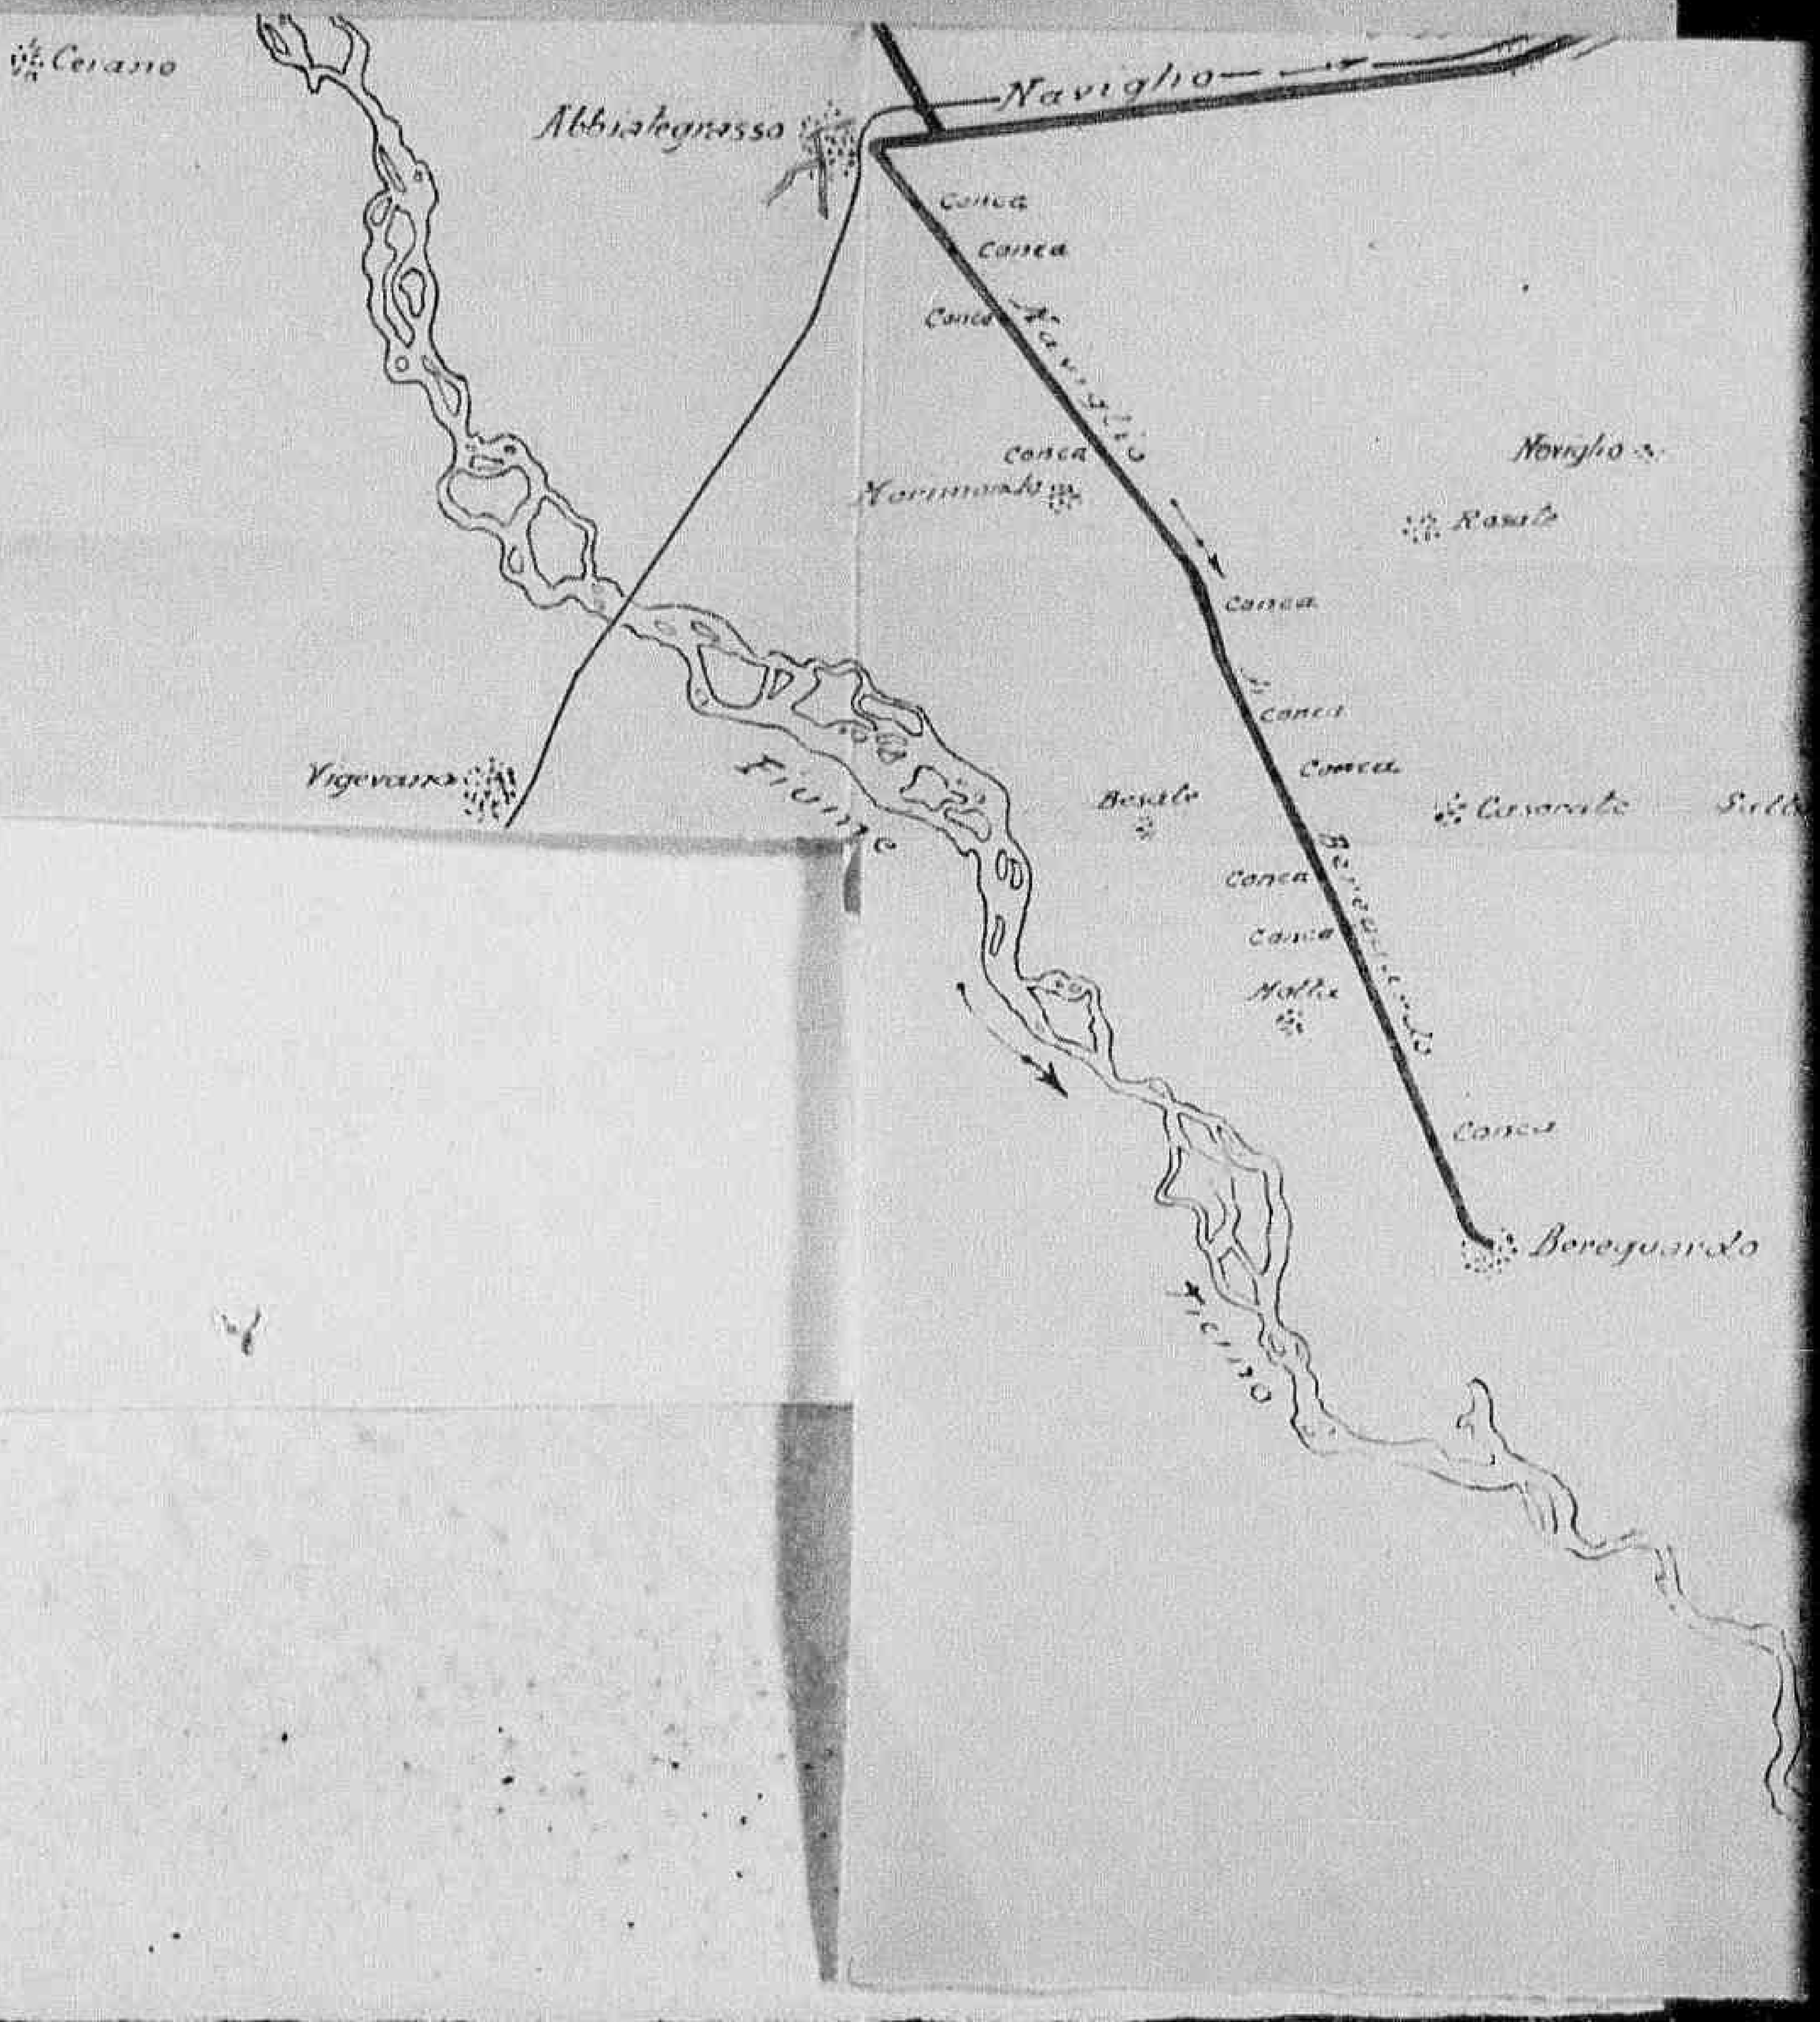
Cerano
Abbiategrasso
Naviglio
Corsa
Corsa
Corsa
Corsa
Nerviano
Nerviano
Nerviano
Rasta
Corsa
Corsa
Corsa
Vigevano
Fiume
Bereto
Corsa
Corsa
Corsa
Corsa

Declassified E.O. 12356 Section 3.3/NND No. 785019

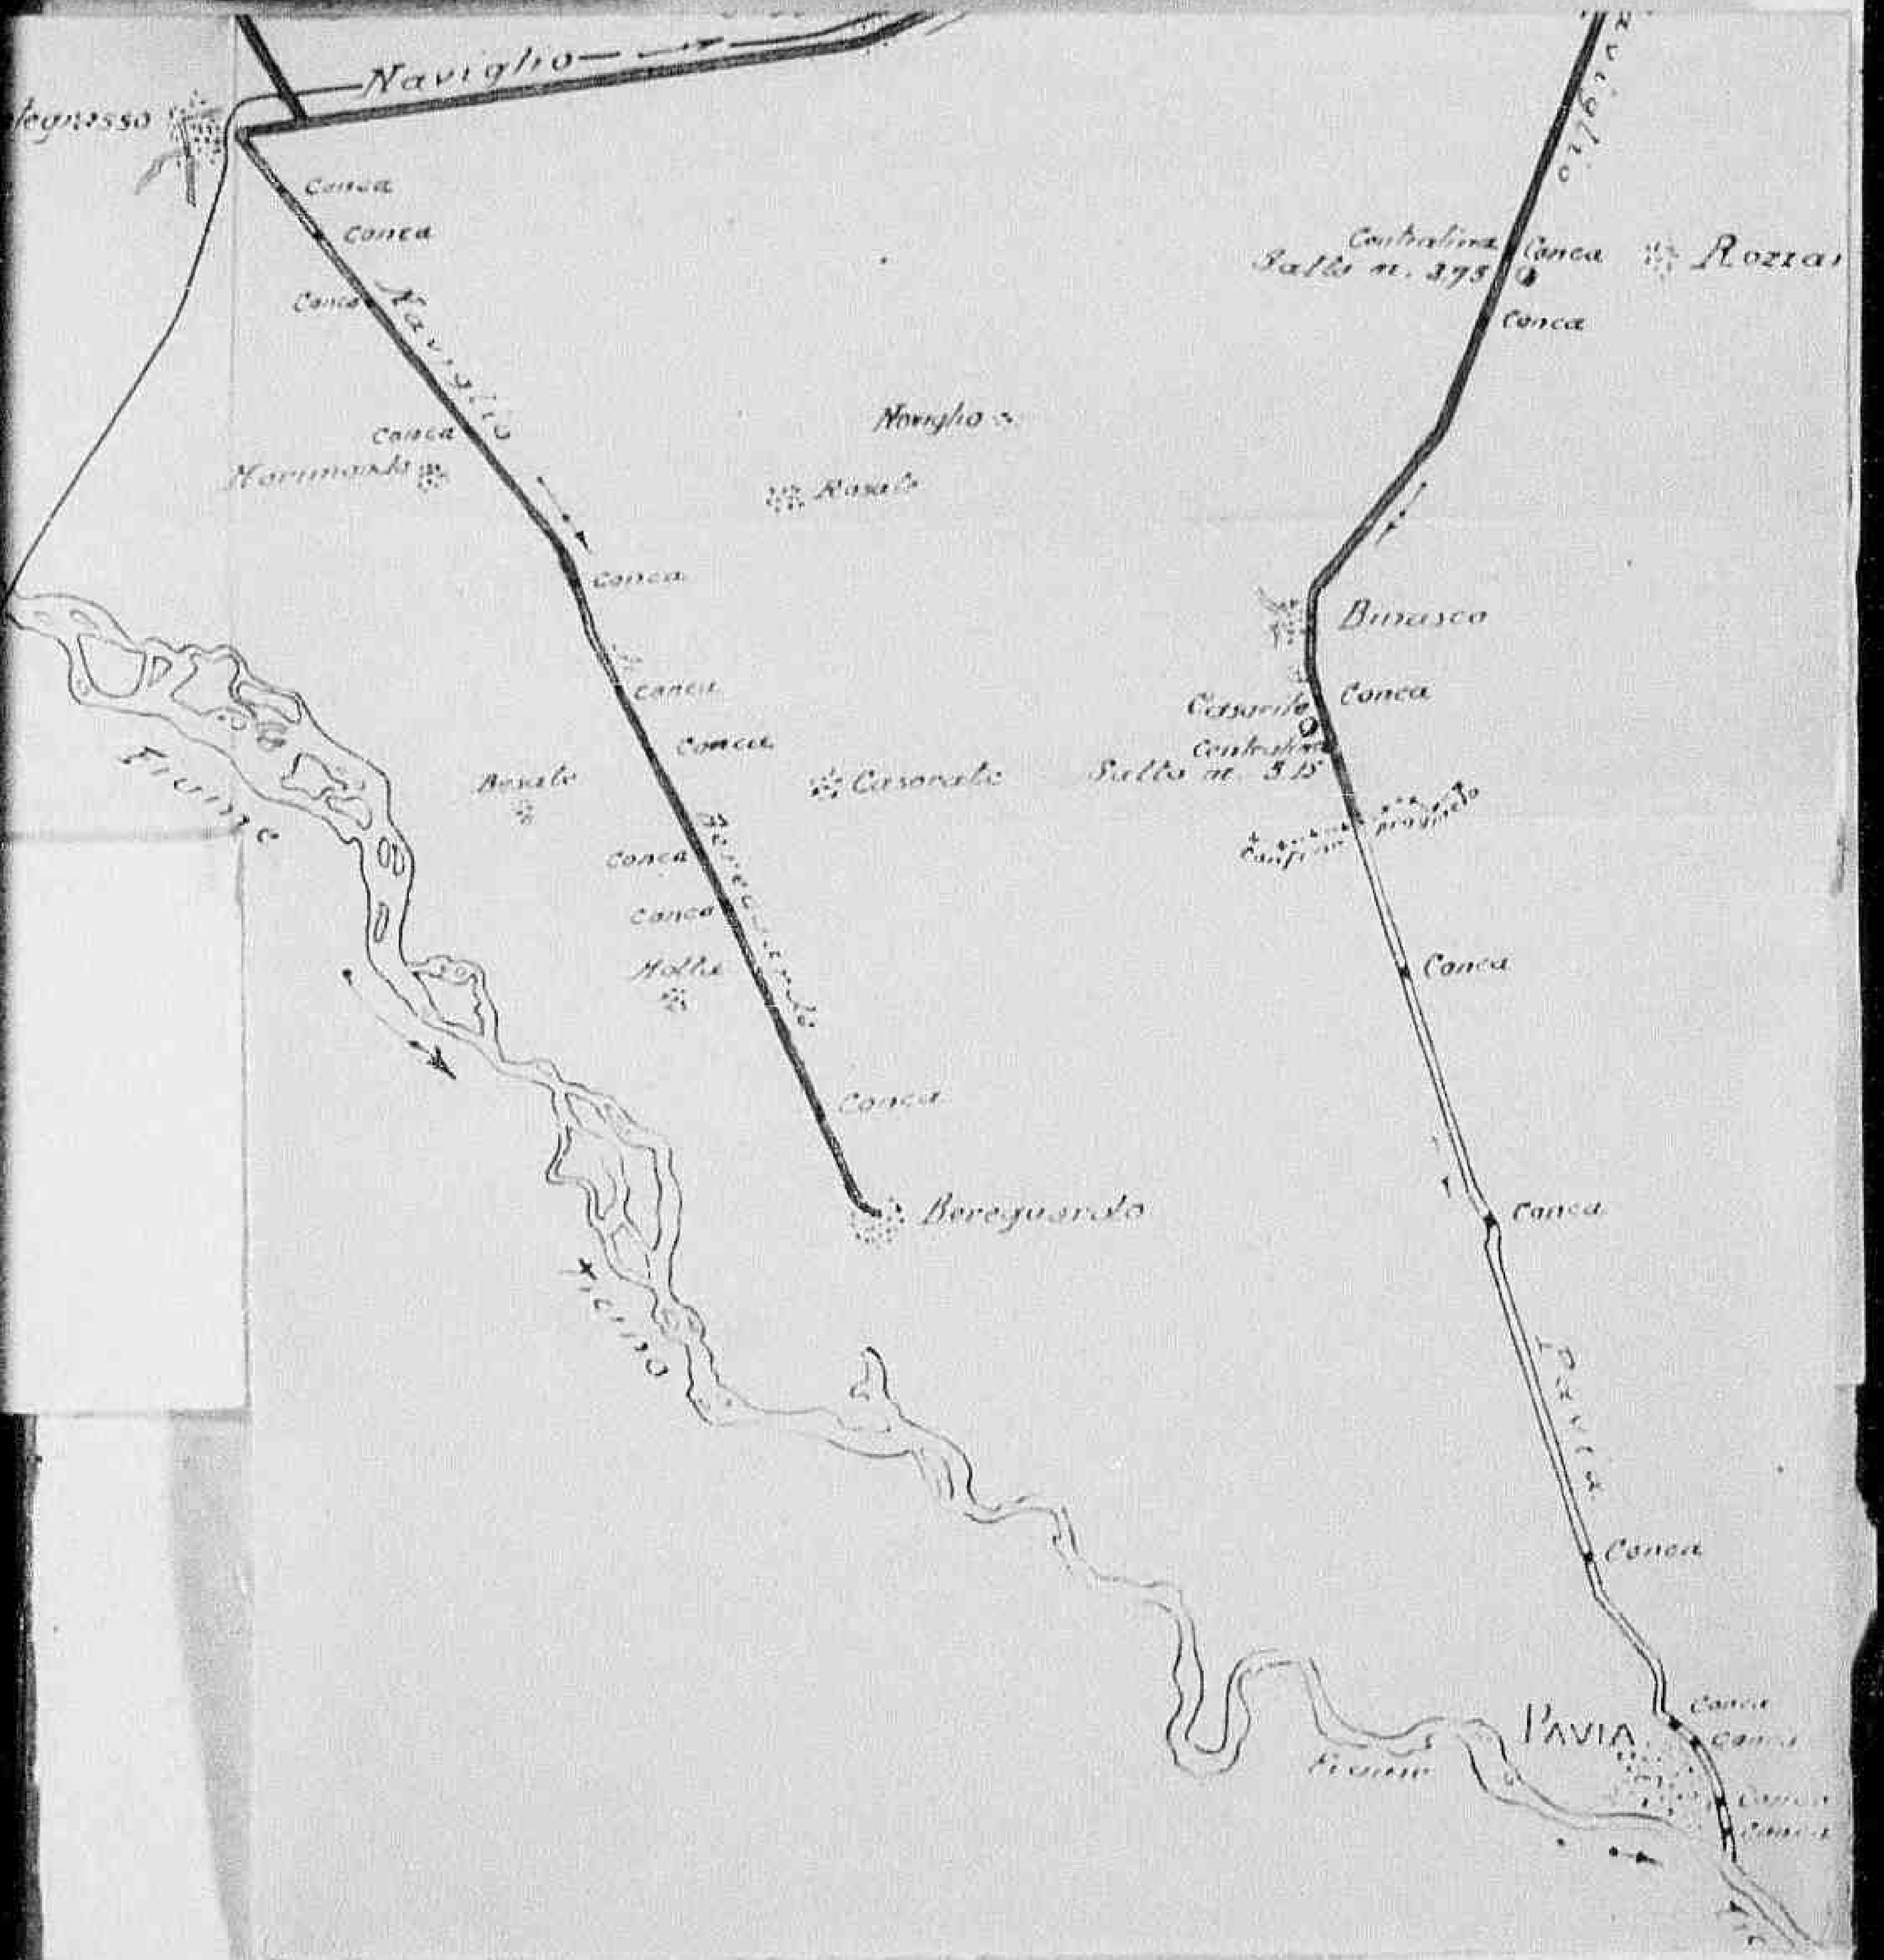

FORM A C-1
(Estimate Rev - 7 June 44)

HEADQUARTERS

ALLIED COMMISSION

PUBLIC WORKS AND UTILITIES SUB-COMMISSION

ESTIMATE OF WORK TO BE CARRIED OUT
Perizia lavori da eseguirsi

17-1459

NOTE: This form to be filled in triplicate; one copy to be retained in Sub-Comm. H. Q., File, one to be returned to the Regional Engineer when approved, and one to be sent to the Minister of Public Works.
Questo modulo va fatto in triplice copia; una copia rimarrà al Quartiere Generale della Sottocommissione, una sarà restituita all'Ingegnere Capo della Regione dopo l'approvazione ed una sarà inviata al Ministero dei Lavori Pubblici

38

ESTIMATE - CAPITAL EXPENDITURE
Perizia **Costo**

Region Lombardia

Province Milano

(APPROVALS)
Approvazioni

1. *(a)* Building, Bridge, Road, Power, Stn, Pumping Stn etc. and location
Fabbricato, ponte, strada, centrale elettrica, centrale idraulica etc. e località

Ripristino parziale degli impianti d'illuminazione pubblica nelle zone centrale e vie radiali principali

(b) By contract or direct labour
Per contratto o lavoro in economia

In economia tramite l'Azienda Elettrica Municipale

(c) Amount of approximate estimate
Ammontare della perizia

L. 5.000.000,=

(d) Urgency of project:
Urgenza del progetto

Lavori da eseguire entro il 31 luglio 1945

(e) Probable time for completion
Data probabile per l'esecuzione

giugno-luglio 1945

(f) Special remarks
Note speciali

I lavori sono stati iniziati usando materiali di ricupero; per la loro continuazione occorre l'assegnazione all'A.E.M. del materiale richiesto nell'allegato A.

2. Certificates:
Certificati

(a) Certified that the attached approximate estimate amounting to lire 5.000.000,=
Certifico che l'acclusa perizia ammontante a lire

has been prepared by me; it covers the full requirements of the project, and is reasonable in amount
è stata preparata da me; essa risponde a tutti i dati richiesti dal progetto e l'ammontare è ragionevole

Italian Engineer
Ingegnere Italiano

Signature
Firma

Official designation
Designazione ufficiale

Date, and place
Data e luogo

MILANO

16 LUG 1945

(b) I agree with the preceding certificate and recommend approval.

Date 24-7-45

Regional Engineer, or his representative

Declassified E.O. 12356 Section 3.3/NND No. 785019

returned to the Regional Engineer when approved, and one to be sent to the Minister of Public Works.
sarà restituita all'Ingegnere Capo della Regione dopo l'approvazione ed una sarà inviata al Ministero dei Lavori Pubblici.

ESTIMATE - CAPITAL EXPENDITURE

Perizia **Costo**

Region Lombardia

Province Milano

(APPROVALS)
Approvazioni

1. *(a)* Building, Bridge, Road, Power, Stn, Pumping Stn etc, and location
Fabbricato, ponte, strada, centrale elettrica, centrale idraulica etc. e località: Ripristino parziale degli impianti d'illuminazione pubblica nella zona centrale e vie radiali principali

(b) By contract or direct labour
Per contratto o lavoro in economia: In economia tramite l'Azienda Elettrica Municipale

(c) Amount of approximate estimate
Ammontare della perizia: £. 5.000.000,==

(d) Urgency of project:
Urgenza del progetto: Lavori da eseguire entro il 31 luglio 1945

(e) Probable time for completion
Data probabile per l'esecuzione: giugno-luglio 1945

(f) Special remarks
Note speciali: I lavori sono stati iniziati usando materiali di ricupero; per la loro continuazione occorre l'assegnazione all'A.M.G. del materiale richiesto nell'allegato A.

2. Certificates:
Certificati

(a) Certified that the attached approximate estimate amounting to lire 5.000.000,==
Certifico che l'acclusa perizia ammontante a lire

has been prepared by me; it covers the full requirements of the project, and is reasonable in amount
è stata preparata da me; essa risponde a tutti i dati richiesti dal progetto e l'ammontare è ragionevole.

Italian Engineer / Ingegnere Italiano
Signature / Firma
Official designation / Designazione ufficiale
Date, and place / Data e luogo: 6 LUG 1945 MILANO

(b) I agree with the preceding certificate and recommend approval.

A. P. Bolick Col Date 24-7-45
Regional Engineer, or his representative.

3. Approved. ~~(Highway Fund)~~
(Other funds) W. M. Haun Lt Col 27/7/45
Chief, Public Works Div. P. W. & U. Sub-Comm. A. C.

4. Approved. E. J. Ristedt. E. J. RISTEDT, Colonel, C. E. 27 JUL 1945
AI Director Public Works and Utilities Sub-Commission A. C.

6649

Declassified E.O. 12356 Section 3.3/NND No. 785019

FORM A.C.1
(Estimate Rev - 7 June 44)

HEADQUARTERS

ALLIED COMMISSION

PUBLIC WORKS AND UTILITIES SUB-COMMISSION

ESTIMATE OF WORK TO BE CARRIED OUT
Perizia lavori da eseguirsi

M-1458

NOTE: This form to be filed in triplicate; one copy to be retained in Sub-Comm. H. Q., File, one to be
Questo modulo va fatto in triplice copia; una copia rimarrà al Quartiere Generale della Sottocommissione, una
returned to the Regional Engineer when approved, and one to be sent to the Minister of Public Works.
sarà restituita all'Ingegnere Capo della Regione dopo l'approvazione ed una sarà inviata al Ministero dei Lavori Pubblici.

ESTIMATE - CAPITAL EXPENDITURE
Perizia **Costo**

Region Lombardia

Province Milano

20

(APPROVALS)
Approvazioni

1. *(a)* Building, Bridge, Road, Power, Stn, Pumping Stn etc. and location Fabbricati Urbani siti nei
Fabbricato, ponte, strada, centrale elettrica, centrale idraulica etc. e località Quartieri Friuli e Melloni

(b) By contract or direct labour Lavori in diretta Amministrazione
Per contratto o lavoro in economia

(c) Amount of approximate estimate £. 2.732.450.== (duemilionisettecentotrentadue-
Ammontare della perizia milaquattrocentocinquanta. ==)

(d) Urgency of project: Somma urgenza
Urgenza del progetto

(e) Probable time for completion Agosto 1945
Data probabile per l'esecuzione

(f) Special remarks Riparazione sommaria ad una parte degli alloggi ad uso abita-
Note speciali zione popolare, mediamente danneggiati di proprietà dell'Isti-
tuto Autonomo per le Case Popolari della Provincia di Milano

2. **Certificates:**
Certificati

(a) Certified that the attached approximate estimate amounting to lire 2.732.450.== (duemilioniset-
Certifico che l'acclusa perizia ammontante a lire tecentotrentaduemilaquattrocentocinquanta)
has been prepared by me: it covers the full requirements of the project, and is reasonable in amount
è stata preparata da me; essa risponde a tutti i dati richiesti dal progetto e l'ammontare è ragionevole.

Italian Engineer / Ingegnere Italiano

Signature / Firma — Visto: L'INGEGNERE CAPO

Official designation / Designazione ufficiale — Ingegnere Capo del Genio Civile di Milano

Date, and place / Data e luogo — MILANO

GENIO CIVILE MILANO

(b) I agree with the preceding certificate and recommend approval.

Date 24/7/45

PUBLIC WORKS & UTILITIES A.M.G. RECOMMENDED

Declassified E.O. 12356 Section 3.3/NND No. 785019

returned to the Regional Engineer when approved, and one to be sent to the Minister of Public Works.
sarà restituita all' Ingegnere Capo della Regione dopo l'approvazione ed una sarà inviata al Ministero dei Lavori Pubblici

ESTIMATE - CAPITAL EXPENDITURE
Perizia **Costo**

Region Lombardia

Province Milano

80

(APPROVALS)
Approvazioni

1. *(a)* Building, Bridge, Road, Power, Stn, Pumping Stn etc. and location Fabbricati Urbani siti nei
Fabbricato, ponte, strada, centrale elettrica, centrale idraulica etc. e località Quartieri Friuli e Melloni

(b) By contract or direct labour Lavori in diretta Amministrazione
Per contratto o lavoro in economia

(c) Amount of approximate estimate £. 2.732.450.== (duemilionisettecentotrentaduemilaquattrocentocinquanta. ==)
Ammontare della perizia

(d) Urgency of project: Somma urgenza
Urgenza del progetto

(e) Probable time for completion Agosto 1945
Data probabile per l'esecuzione

(f) Special remarks Riparazione sommaria ad una parte degli alloggi ad uso abitazione popolare, mediamente danneggiati di proprietà dell'Istituto Autonomo per le Case Popolari della Provincia di Milano
Note speciali

2. **Certificates:**
Certificati

(a) Certified that the attached approximate estimate amounting to lire 2.732.450.== (duemilionisettecentotrentaduemilaquattrocentocinquanta)
Certifico che l'acclusa perizia ammontante a lire
has been prepared by me; it covers the full requirements of the project, and is reasonable in amount
è stata preparata da me; essa risponde a tutti i dati richiesti dal progetto e l'ammontare è ragionevole

Italian Engineer / Ingegnere Italiano

Signature / Firma — ~~Visto: L'INGEGNERE CAPO~~

Official designation / Designazione ufficiale — Ingegnere Capo del Genio Civile di Milano

Date, and place / Data e luogo — MILANO

GENIO CIVILE MILANO

(b) I agree with the preceding certificate and recommend approval.

Date 24/7/45

Regional Engineer, or his representative

PUBLIC WORKS & UTILITIES A.M.G. SUB-COMMISSION MILANO ITALY

3. **Approved.** ~~(Highway Fund)~~ (Other funds) — W. Braun Lt Col 27 JUL 1945
Chief, Public Works Div. P. W. & U. Sub-Comm. A. C.


4. **Approved.** E. J. Ristedt — E. J. RISTEDT, Colonel, C. E. — 27 JUL 1945
Director Public Works and Utilities, Sub-Commission A. C.

66/2

Declassified E.O. 12356 Section 3.3/NND No. 785019

Declassified E.O. 12356 Section 3.3/NND No. 785019

Declassified E.O. 12356 Section 3.3/NND No. 785019

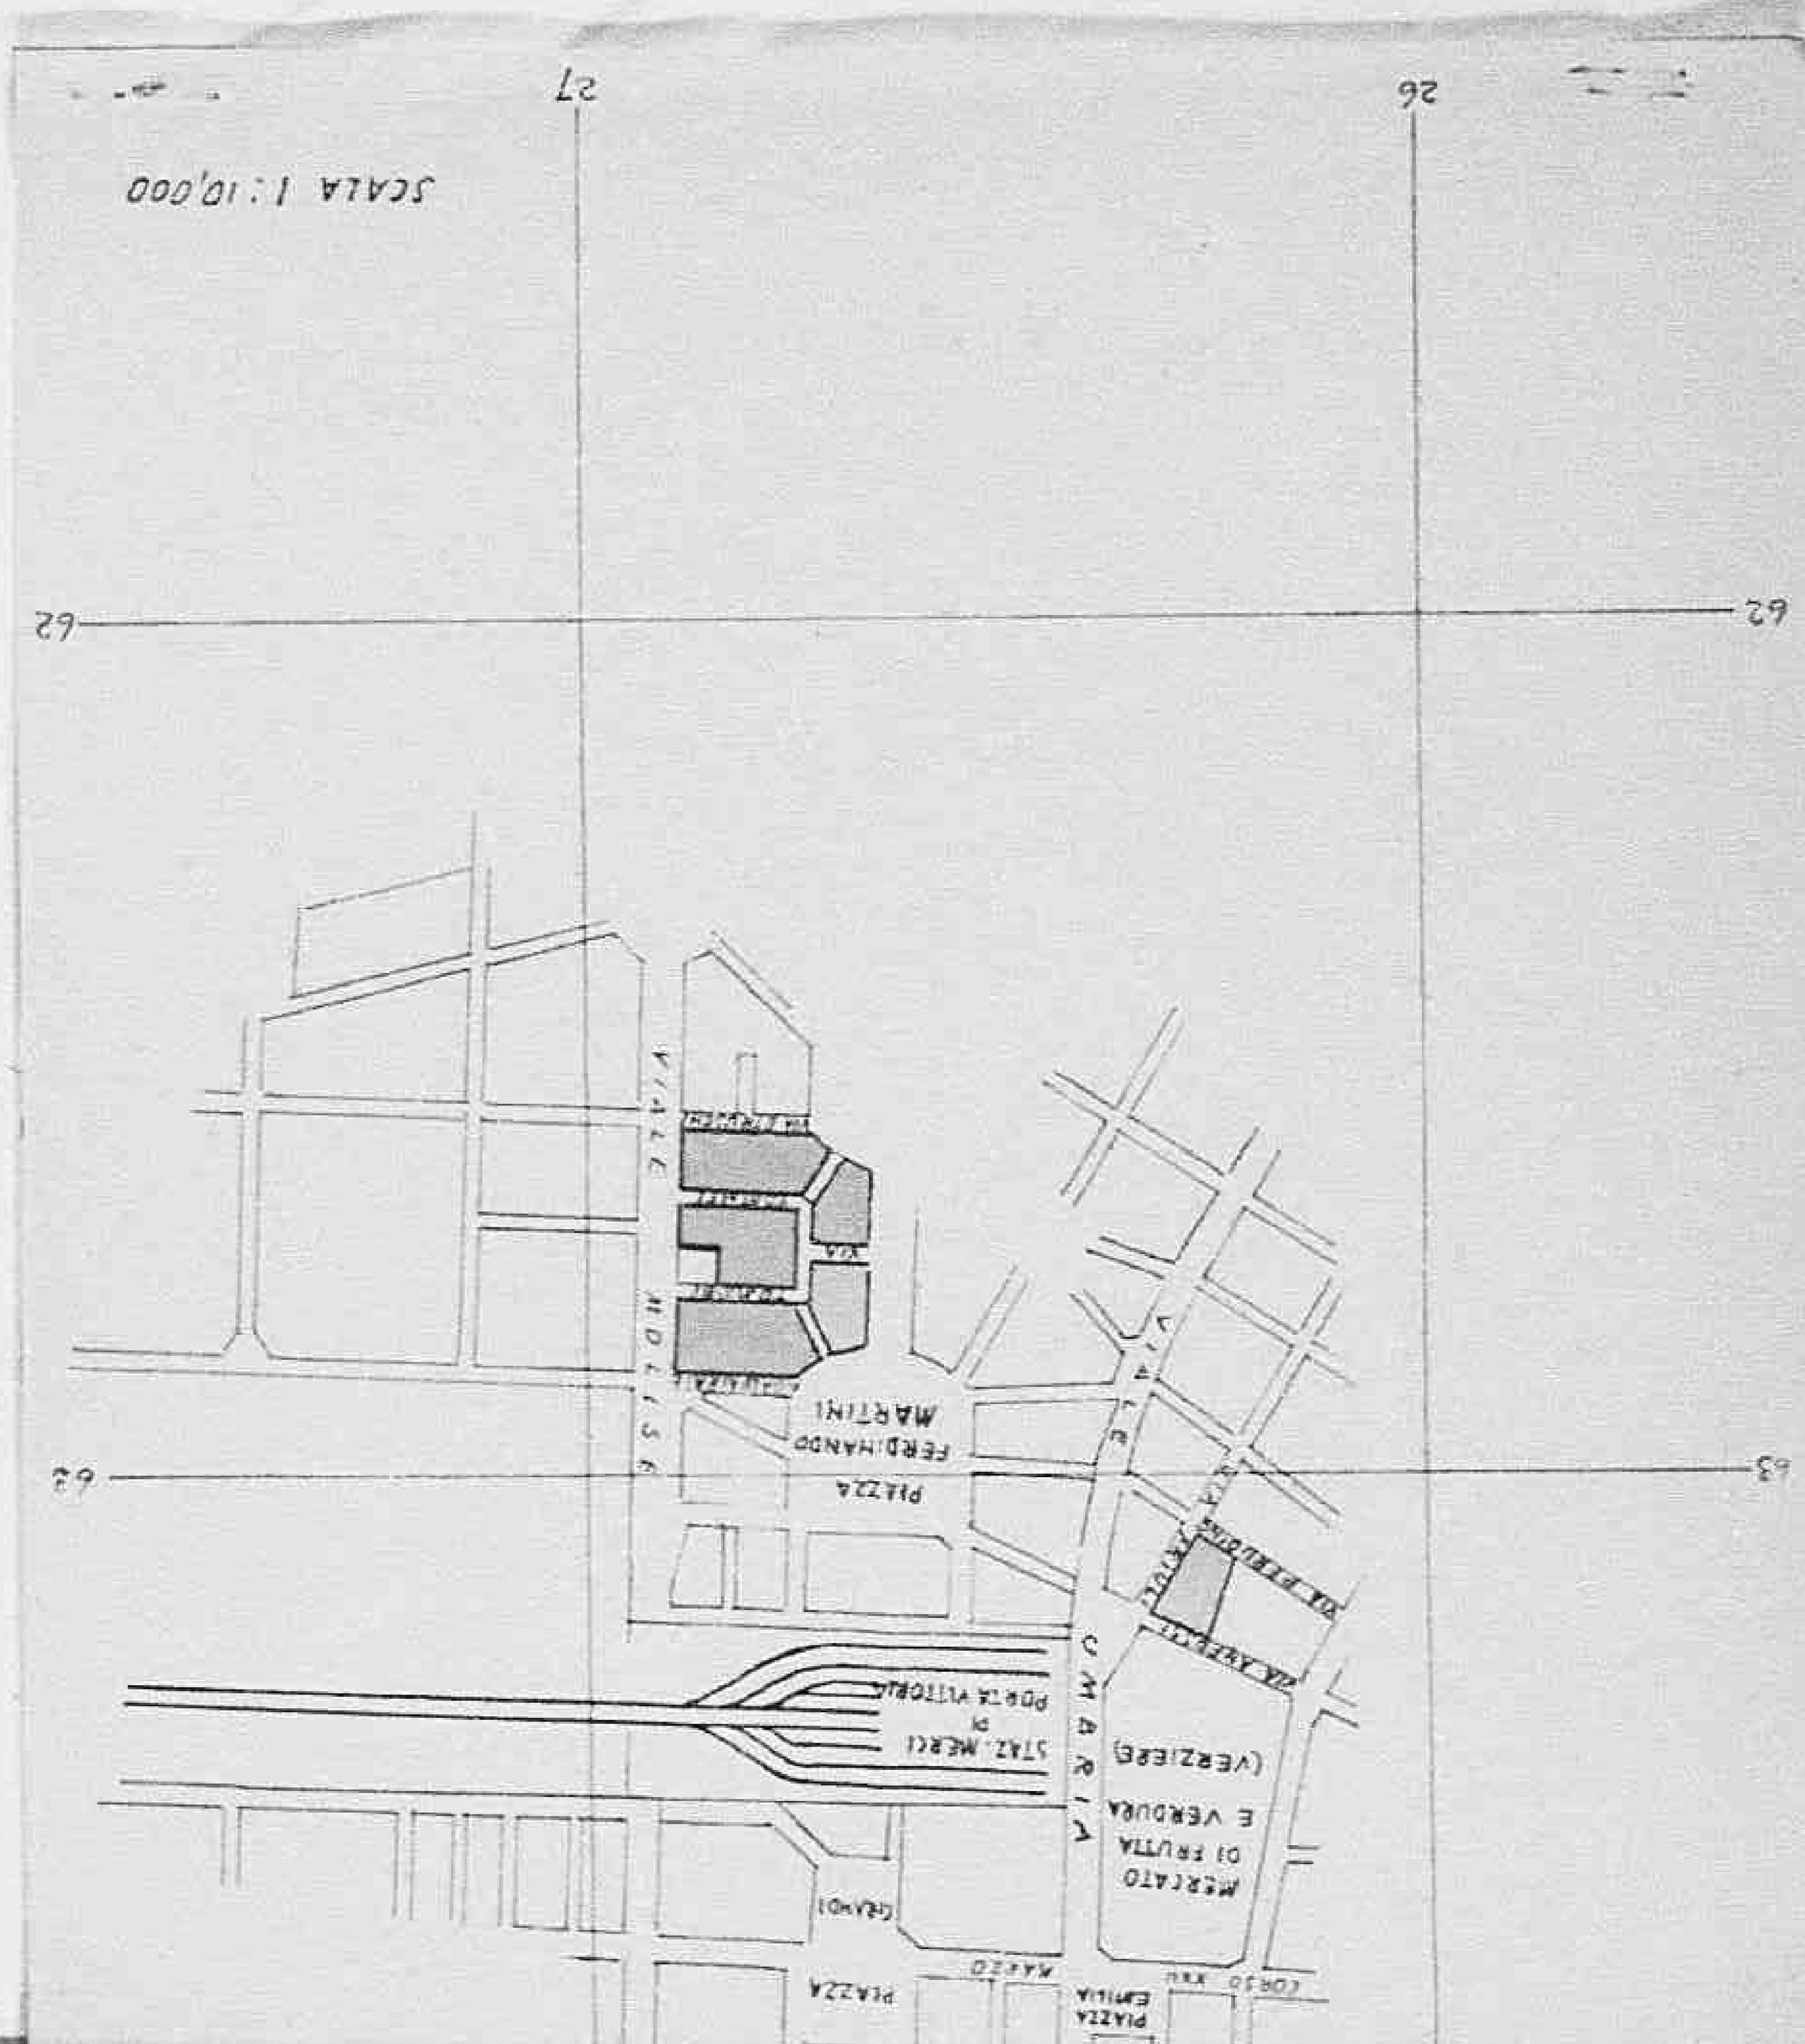

FORM A C-1
(Estimate Rev. - 7 June 44)

HEADQUARTERS

ALLIED COMMISSION

PUBLIC WORKS AND UTILITIES SUB-COMMISSION

M-1457

ESTIMATE OF WORK TO BE CARRIED OUT

Perizia lavori da eseguirsi

NOTE: This form to be filled in triplicate; one copy to be retained in Sub-Comm. H. Q., File, one to be returned to the Regional Engineer when approved, and one to be sent to the Minister of Public Works.
Questo modulo va fatto in triplice copia; una copia rimarrà al Quartiere Generale della Sottocommissione, una sarà restituita all'Ingegnere Capo della Regione dopo l'approvazione ed una sarà inviata al Ministero dei Lavori Pubblici.

29

ESTIMATE - CAPITAL EXPENDITURE

Perizia **Costo**

Region Lombardia

Province Milano

(APPROVALS)

Approvazioni

1. *(a)* Building, Bridge, Road, Power, Stn, Pumping Stn etc. and location
Fabbricato, ponte, strada, centrale elettrica, centrale idraulica etc. e località Fabbricati Urbani siti nei Rioni Tonoli, Calvi, Filzi e Barbieri

(b) By contract or direct labour Lavori eseguiti in diretta amministrazione
Per contratto o lavoro in economia

(c) Amount of approximate estimate £. 2.264.000.-- (tremilioniduecentoquarantaquattromilla --)
Ammontare della perizia

(d) Urgency of project
Urgenza del progetto Somma urgenza

(e) Probable time for completion agosto 1945
Data probabile per l'esecuzione

(f) Special remarks Riparazione eseguita ad una parte degli alloggi ad uso abitazione popolare, gravemente danneggiati di proprietà dell'Istituto Autonomo per le Case Popolari della Provincia di Milano
Note speciali

2. **Certificates:**
Certificati

(a) Certified that the attached approximate estimate amounting to lire 3.264.000.-- (tremilioni-duecentoquarantaquattromilla --)
Certifico che l'acclusa perizia ammontante a lire

has been prepared by me; it covers the full requirements of the project, and is reasonable in amount
è stata preparata da me; essa risponde a tutti i dati richiesti dal progetto e l'ammontare è ragionevole.

Italian Engineer / Ingegnere Italiano

Signature / Firma

Official designation / Designazione ufficiale VISTO: L'INGEGNERE CAPO (dott. Ing. Capo del Genio Civile di Milano)

Date, and place / Data e luogo MILANO 13 AGO 1945

UFFICIO CIVILE DI MILANO

(b) I agree with the preceding certificate and recommend approval.

Lt Col Date 24-2-45

Declassified E.O. 12356 Section 3.3/NND No. 780016

returned to the Regional Engineer when approved, and one to be sent to the Minister of Public Works.
sarà restituita all'Ingegnere Capo della Regione dopo l'approvazione ed una sarà inviata al Ministero dei Lavori Pubblici.

ESTIMATE - CAPITAL EXPENDITURE

Perizia **Costo**

Region Lombardia

Province Milano

(APPROVALS)

Approvazioni

1. *(a)* Building, Bridge, Road, Power, Stn, Pumping Stn etc. and location
Fabbricato, ponte, strada, centrale elettrica, centrale idraulica etc. e località Fabbricati urbani siti nei quartieri Tonoli, Dini, Filzi e Dorderi

(b) By contract or direct labour — Lavori eseguiti in diretta amministrazione
Per contratto o lavoro in economia

(c) Amount of approximate estimate — L. 3.244.000.— (tremilioniduecentoquarantaquattromila —)
Ammontare della perizia

(d) Urgency of project — Somma urgenza
Urgenza del progetto

(e) Probable time for completion — Agosto 1945
Data probabile per l'esecuzione

(f) Special remarks — Ripartizione necessaria ad una parte degli alloggi ad uso abitazione popolare, mediamente danneggiati di proprietà dell'Istituto Autonomo per le Case Popolari della Provincia di Milano
Note speciali

2. **Certificates:**
Certificati

(a) Certified that the attached approximate estimate amounting to lire — L. 3.244.000.— (tremilioni-duecentoquarantaquattromila —)
Certifico che l'acclusa perizia ammontante a lire

has been prepared by me: it covers the full requirements of the project, and is reasonable in amount
è stata preparata da me; essa risponde a tutti i dati richiesti dal progetto e l'ammontare è ragionevole

Italian Engineer / Ingegnere Italiano

Signature / Firma — VISTO: L'INGEGNERE CAPO (L'Ingegnere Capo del Genio Civile di Milano)

Official designation / Designazione ufficiale

Date, and place / Data e luogo — MILANO 13 LUG 1945

(b) I agree with the preceding certificate and recommend approval.

Regional Engineer, or his representative. Date 24-7-45

3. **Approved.** ~~(Highway Fund)~~ (Other funds) — Chief, Public Works Div. P. W. & U. Sub-Comm. A. C. 29/JUL/1945


4. **Approved.** — E. J. RISTEDT, Colonel, C. E. Director Public Works and Utilities Sub-Commission A. C. 27 JUL 1945

65.

Declassified E.O. 12356 Section 3.3/NND No. 785019

Declassified E.O. 12356 Section 3.3/NND No. 785019

Declassified E.O. 12356 Section 3.3/NND No. 786019

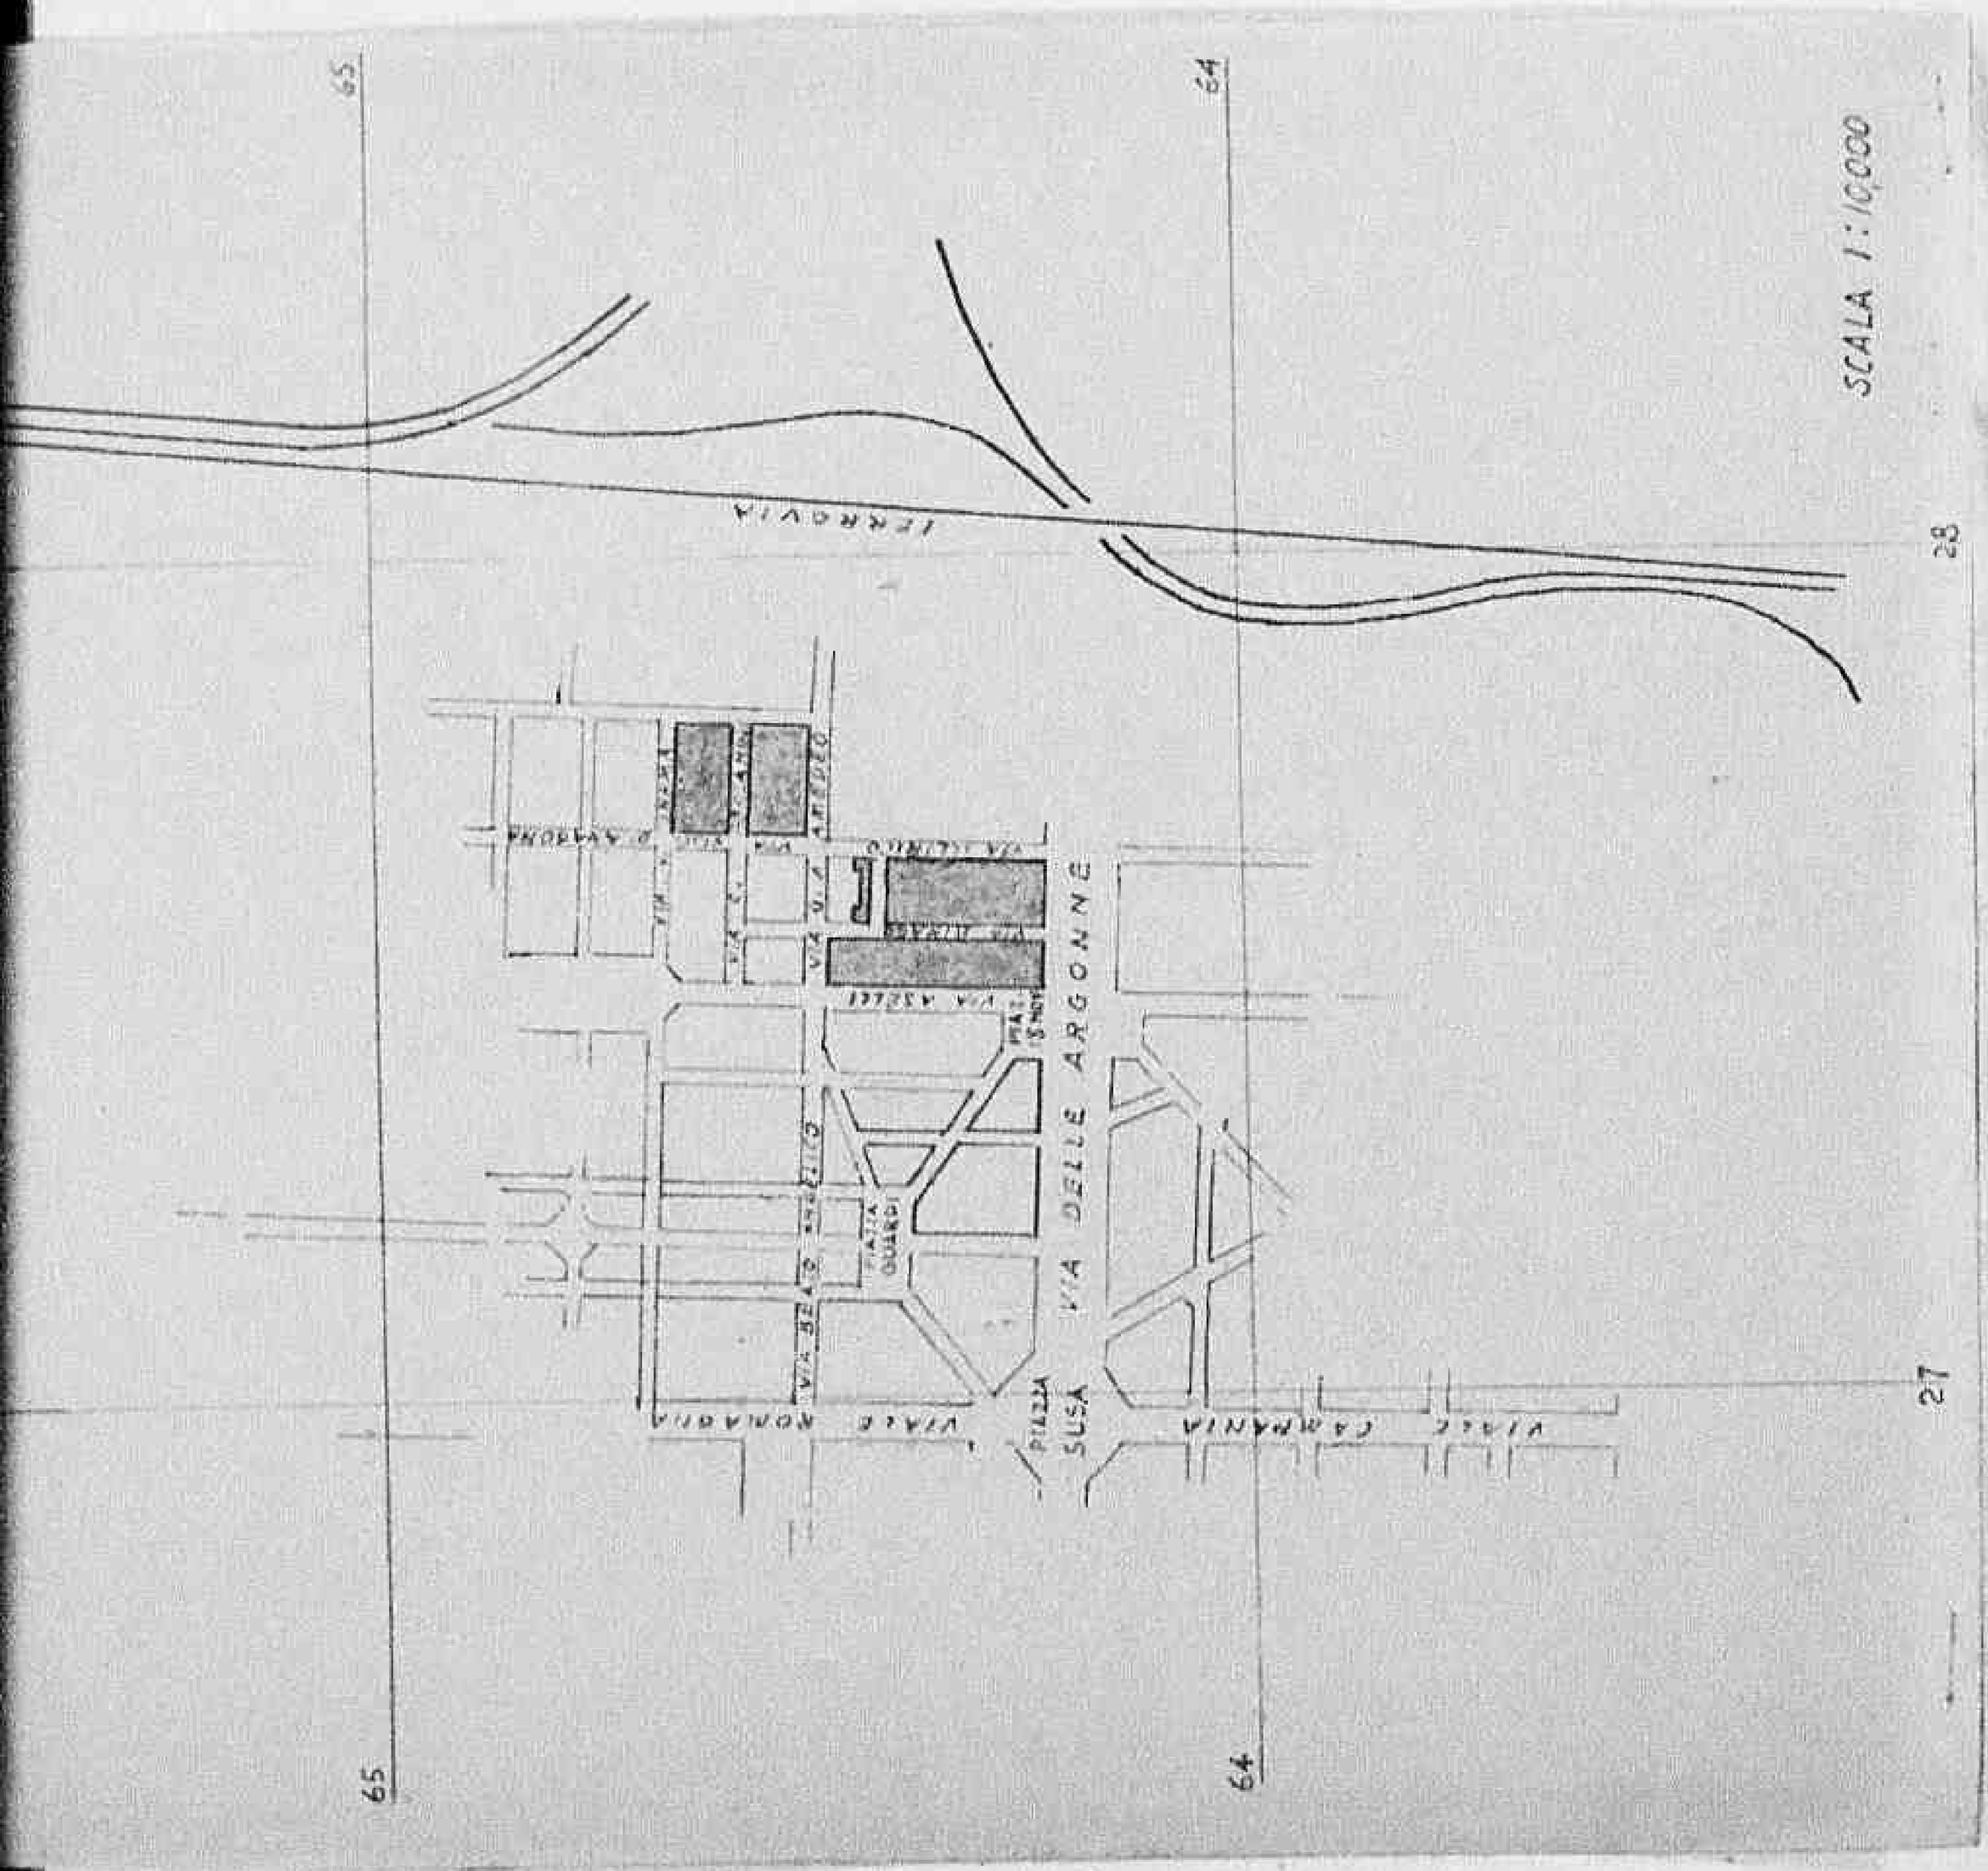

FORM A C-1
(Estimate Rev - 7 June 44)

HEADQUARTERS

ALLIED COMMISSION

PUBLIC WORKS AND UTILITIES SUB-COMMISSION

M-1456

ESTIMATE OF WORK TO BE CARRIED OUT
Perizia lavori da eseguirsi

NOTE: This form to be filled in triplicate; one copy to be retained in Sub-Comm. H. Q., File, one to be returned to the Regional Engineer when approved, and one to be sent to the Minister of Public Works.
Questo modulo va fatto in triplice copia; una copia rimarrà al Quartiere Generale della Sottocommissione, una sarà restituita all'Ingegnere Capo della Regione dopo l'approvazione ed una sarà inviata al Ministero dei Lavori Pubblici

28

ESTIMATE - CAPITAL EXPENDITURE
Perizia **Costo**

Region LOMBARDIA

Province Milano

(APPROVALS)
Approvazioni

1. *(a)* Building, Bridge, Road, Power, Stn, Pumping Stn etc. and location Scuola P.zza F.Bandiera Milano
Fabbricato, ponte, strada, centrale elettrica, centrale idraulica etc. e località

(b) By contract or direct labour opere murarie a contratto, opere complementari - Ditte diverse con pagamento a fattura.
Per contratto o lavoro in economia

(c) Amount of approximate estimate £. 2.177.000,-
Ammontare della perizia

(d) Urgency of project Le opere sono in corso per la sistemazione del Servizio Annonario Speciale
Urgenza del progetto

(e) Probable time for completion 30 Settembre 1945
Data probabile per l'esecuzione

(f) Special remarks condizioni per l'ultimazione dei lavori che i materiali necessari vengono consegnati tempestivamente (vedi nota allegata).
Note speciali

2. Certificates:
Certificati

(a) Certified that the attached approximate estimate amounting to lire
Certifico che l'acclusa perizia ammontante a lire

has been prepared by me; it covers the full requirements of the project, and is reasonable in amount
è stata preparata da me; essa risponde a tutti i dati richiesti dal progetto e l'ammontare è ragionevole

Italian Engineer / Ingegnere Italiano:
Signature / Firma
Official designation / Designazione ufficiale
Date, and place / Data e luogo

GENIO CIVILE O. DI MILANO 16 LUG 1945

(b) I agree with the preceding certificate and recommend approval.

Date 14-7-45

Regional Engineer, or his representative

MILANO PUBLIC WORKS & UTILITIES SUB-COMMISSION
W. F. CHAMBERLIN
Major F.A.
MILAN CITY

Declassified E.O. 12356 Section 3.3/NND No. 785019

returned to the Regional Engineer when approved, and one to be sent to the Minister of Public Works.
sarà restituita all'Ingegnere Capo della Regione dopo l'approvazione ed una sarà inviata al Ministero dei Lavori Pubblici. 20

ESTIMATE - CAPITAL EXPENDITURE

Perizia **Costo**

Region LOMBARDIA

Province Milano

(APPROVALS)
Approvazioni

1. *(a)* Building, Bridge, Road, Power, Stn, Pumping Stn etc. and location **Scuola P.zza F.Bandiera**
Fabbricato, ponte, strada, centrale elettrica, centrale idraulica etc. e località

(b) By contract or direct labour **opere murarie a contratto, opere complementari - Ditte diverse con pagamento a fattura.**
Per contratto o lavoro in economia

(c) Amount of approximate estimate **£. 2.177.000,=**
Ammontare della perizia

(d) Urgency of project **Le opere sono in corso per la sistemazione del Servizio Annonario Speciale**
Urgenza del progetto

(e) Probable time for completion **30 Settembre 1945**
Data probabile per l'esecuzione

(f) Special remarks **condizioni per l'ultimazione dei lavori che i materiali necessari vengano consegnati tempestivamente (vedi nota allegata).**
Note speciali

2. Certificates:
Certificati

(a) Certified that the attached approximate estimate amounting to lire
Certifico che l'acclusa perizia ammontante a lire

has been prepared by me; it covers the full requirements of the project, and is reasonable in amount
è stata preparata da me; essa risponde a tutti i dati richiesti dal progetto e l'ammontare è ragionevole.

Italian Engineer / Ingegnere Italiano
Signature / Firma
Official designation / Designazione ufficiale
Date, and place / Data e luogo

GENIO CIVILE DI MILANO 16 LUG 1945

(b) I agree with the preceding certificate and recommend approval.

Date 24-7-45

Regional Engineer, or his representative

MILANO PUBLIC WORKS & UTILITIES SECTION CITY G. W. T. CHAMBERLIN Major, C.A.

3. Approved. ~~(Highway Fund)~~
(Other funds)

27 JUL 1945

Chief, Public Works Div. P.W.A.U. Sub-Comm. A.C.

E. J. RISTED, Colonel, C.E.

4. Approved.

27 JUL 1945


A/ Director Public Works and Utilities, Sub-Commission A.C.

66/5

Declassified E.O. 12356 Section 3.3/NND No. 785019

Reference : G.S.C.S. N. 4380


Town Plan of Milan - Scale 150.000.-

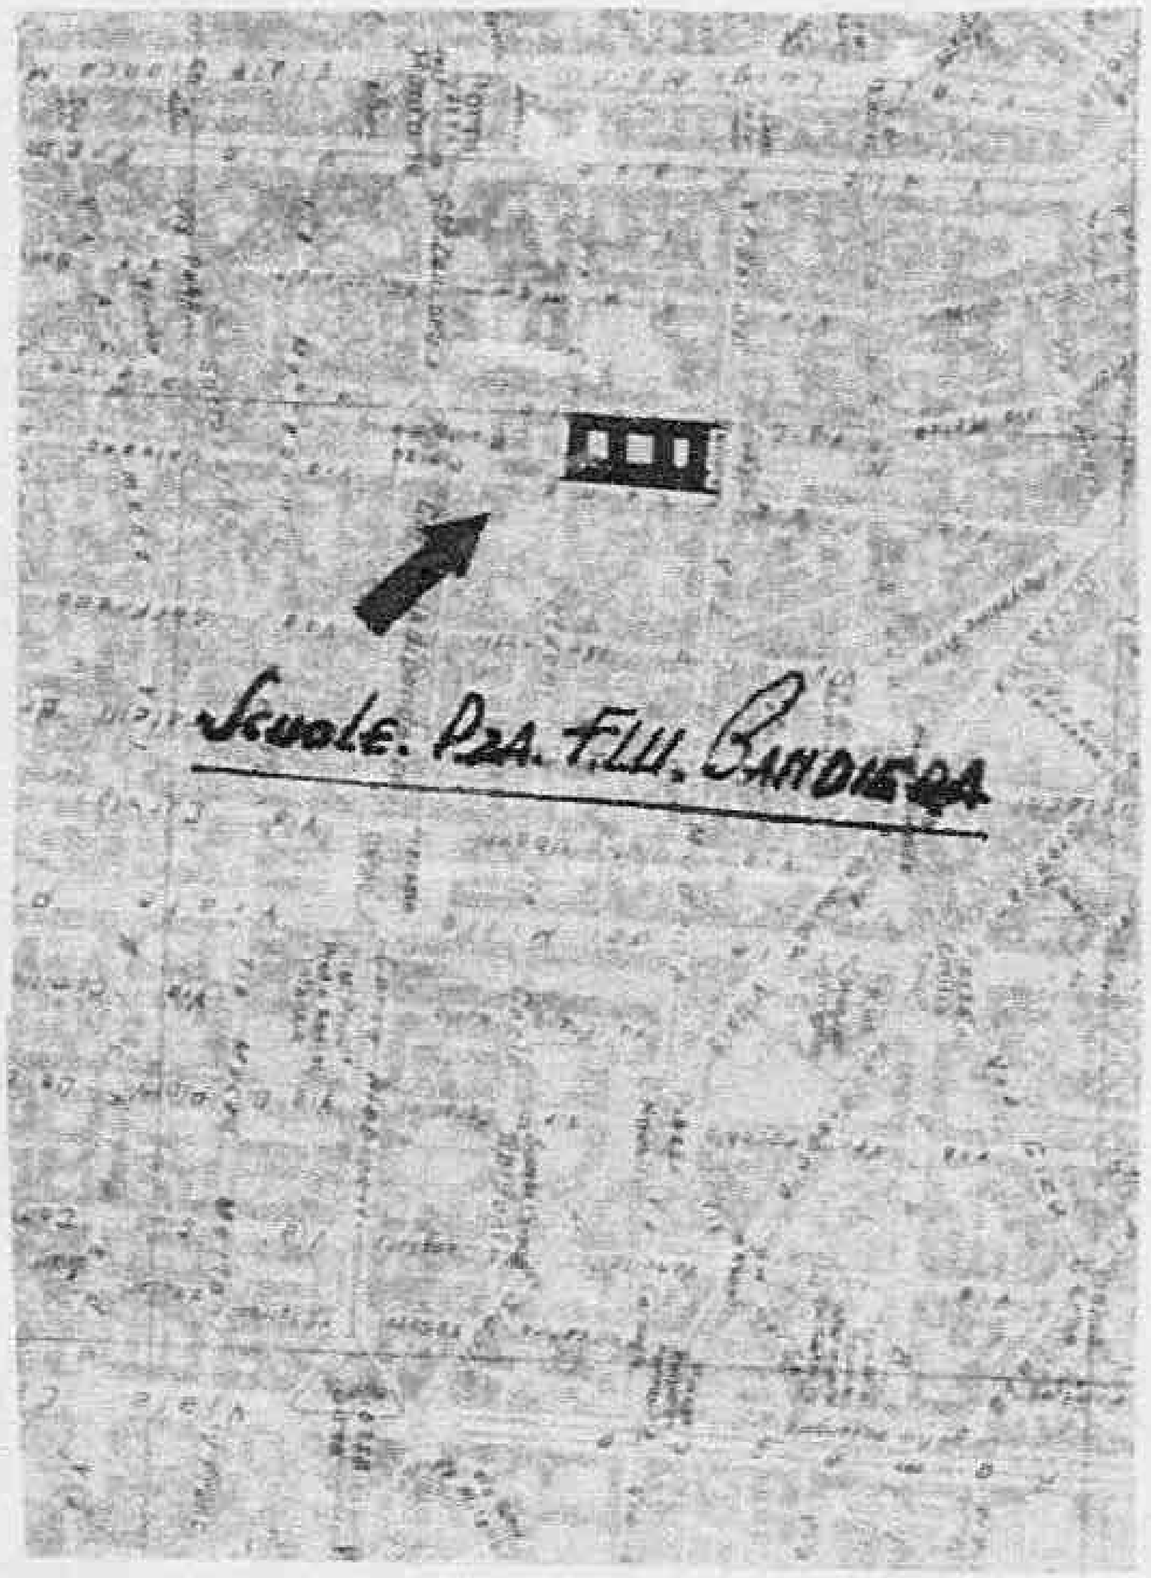

64 65

Declassified E.O. 12356 Section 3.3/NND No. 785015

Declassified E.O. 12356 Section 3.3/NND No. 738019

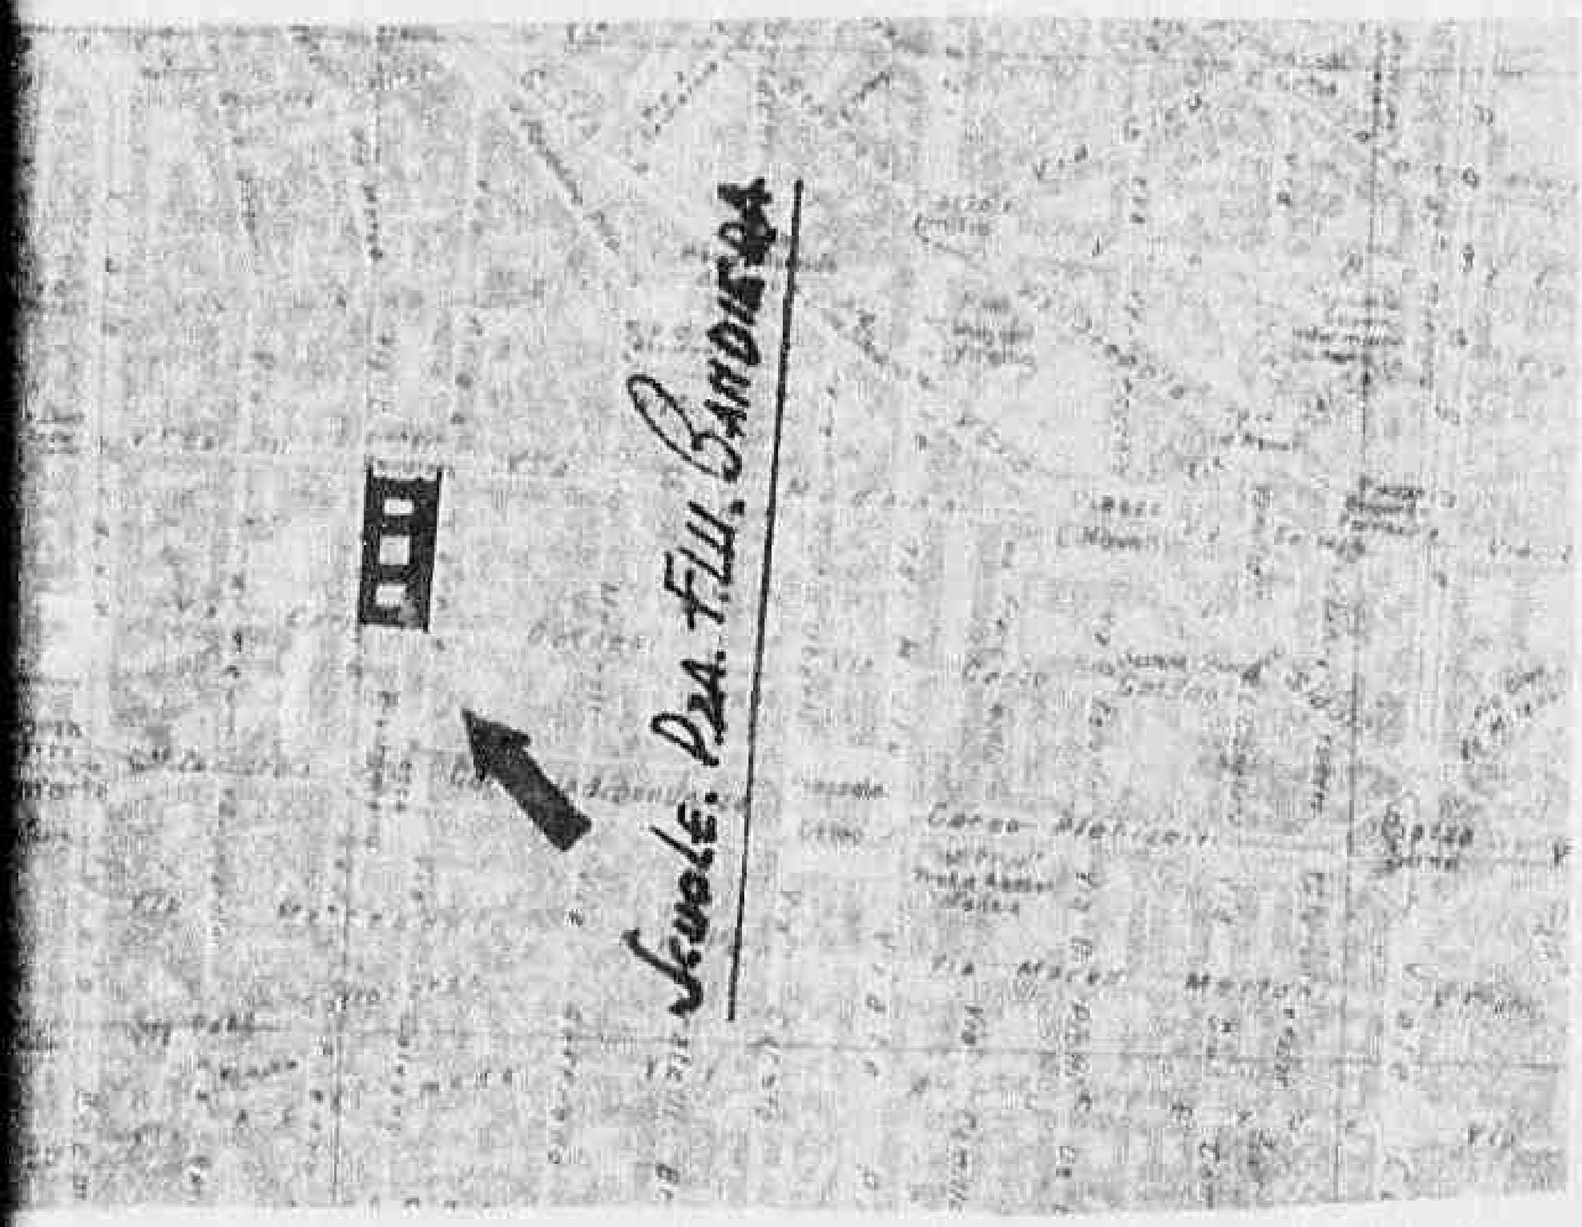

FORM A.C. 1
(Estimate Rev - 7 June 44

HEADQUARTERS

ALLIED COMMISSION

PUBLIC WORKS AND UTILITIES SUB-COMMISSION

M-1332

ESTIMATE OF WORK TO BE CARRIED OUT
Perizia lavori da eseguirsi

NOTE: This form to be filled in triplicate; one copy to be retained in Sub-Comm. H. Q. File, one to be returned to the Regional Engineer when approved, and one to be sent to the Minister of Public Works
Questo modulo va fatto in triplice copia; una copia rimarrà al Quartiere Generale della Sottocommissione, una sarà restituita all'Ingegnere Capo della Regione dopo l'approvazione ed una sarà inviata al Ministero dei Lavori Pubblici.

ESTIMATE - CAPITAL EXPENDITURE
Perizia — Costo

Region Lombardia

Province Brescia

(APPROVALS)
Approvazioni

1 (a) Building, Bridge, Road, Power Stn, Pumping Stn etc. and location
Fabbricato, ponte, strada, centrale elettrica, centrale idraulica etc. e località

(b) By contract or direct labour: contratto
Per contratto o lavoro in economia

(c) Amount of approximate estimate: 2,700,000
Ammontare della perizia

(d) Urgency of project: urgente
Urgenza del progetto

(e) Probable time for completion: prima quindicina di Luglio
Data probabile per l'esecuzione

(f) Special remarks: per riparare il Palazzo del Sindacato dei Lavoratori dell'Industria di Brescia
Note speciali

2 **Certificates:**
Certificati

(a) Certified that the attached approximate estimate amounting to lire: è 2,700,000
Certifico che l'acclusa perizia ammontante a lire

has been prepared by me: it covers the full requirements of the project, and is reasonable in amount
è stata preparata da me; essa risponde a tutti i dati richiesti dal progetto e l'ammontare è ragionevole

Italian Engineer / Ingegnere Italiano

Signature: Dott. Ing. Edoardo Maioli
Firma

Official designation: Ing. Capo Genio Civile di Brescia
Designazione ufficiale

Date, and place: 11 Luglio 45 N° 8579
Data e luogo

(b) I agree with the preceding certificate and recommend approval

A true Copy

Declassified E.O. 12356 Section 3.3/NND No. 785019

Pubblic.

ESTIMATE - CAPITAL EXPENDITURE

Perizia Costo

Region Lombardia

Province Brescia

(APPROVALS)

Approvazioni

1 (a) Building, Bridge, Road, Power Stn, Pumping Stn etc and location
Fabbricato ponte strada centrale elettrica, centrale idraulica etc e località

(b) By contract or direct labour: contratto
Per contratto o lavoro in economia

(c) Amount of approximate estimate: 2,700,000
Ammontare della perizia

(d) Urgency of project: urgente
Urgenza del progetto

(e) Probable time for completion: prima quindicina di Luglio
Data probabile per l'esecuzione

(f) Special remarks: per riparare il Plazzo del Sindecato dei Lavoratori dell'Industria di Brescia
Note speciali

2. **Certificates:**
Certificati

(a) Certified that the attached approximate estimate amounting to lire: £ 2,700,000
Certifico che l'acclusa perizia ammontante a lire

has been prepared by me: it covers the full requirements of the project, and is reasonable in amount
è stata preparata da me: esso risponde a tutti i dati richiesti dal progetto e l'ammontare è ragionevole.

Italian Engineer / Ingegnere Italiano

Signature / Firma: Dott. Ing. Edoardo Maioli

Official designation / Designazione ufficiale: Ing. Capo Genio Civile di Brescia

Date, and place / Data e luogo: 11 Luglio 45 N° 8579

(b) I agree with the preceding certificate and recommend approval.

(Signed) T.F. SPRIGGS Capt. Date 16 July 1945

Regional Engineer, or his representative.

a true Copy
R.W. Shipton Capt.
23/7/45

2. **Approved.** (~~Highway Fund~~) (Other funds)

for R.W. Shipton Capt. 23/7/45
Chief, Public Works Div. P. W. & U. Sub-Comm A. C.

3. **Approved.**

E.J. RISTEDT, Colonel, C.E.
Al Director Public Works and Utilities, Sub-Commission A.C. 24 JUL 1945

Declassified E.O. 12356 Section 3.3/NND No. 785019

FORM A.C. 1
(Estimate Rev. - 7 June 44)

HEADQUARTERS

ALLIED COMMISSION

PUBLIC WORKS AND UTILITIES SUB-COMMISSION

M-1331

ESTIMATE OF WORK TO BE CARRIED OUT

Perizia lavori da eseguirsi

NOTE: This form to be filled in triplicate; one copy to be retained in Sub-Comm. H. Q., File, one to be returned to the Regional Engineer when approved, and one to be sent to the Minister of Public Works.
Questo modulo va fatto in triplice copia; una copia rimarrà al Quartiere Generale della Sottocommissione, una sarà restituita all'Ingegnere Capo della Regione dopo l'approvazione ed una sarà inviata al Ministero dei Lavori Pubblici.

V6

ESTIMATE - CAPITAL EXPENDITURE

Perizia — Costo

Region: Lombardia

Province: Cremona

(APPROVALS)

Approvazioni

Perizia No. 7 dei lavori di ripara. danni causati da bomberd. arco del ponte in ferro sul fiume Serio a Crema della s rada Prov. Ereciana-Cremasca.

1 (a) Building, Bridge, Road, Power Stn, Pumping Stn etc and location
Fabbricato, ponte, strada, centrale elettrica, centrale idraulica etc e località

(b) By contract or direct labour: opere in ferro per contratto, opere accessorie in economia
Per contratto o lavoro in economia

(c) Amount of approximate estimate: 1.100.000
Ammontare della perizia

(d) Urgency of project: urgentissimo
Urgenza del progetto

(e) Probable time for completion: 31 Agosto 1945
Data probabile per l'esecuzione

(f) Special remarks: materiali occorrenti ferro laminato Qli. 280
Note speciali — ferro tondino 5
cemento 15

2 **Certificates:**
Certificati

(a) Certified that the attached approximate estimate amounting to lire 1.100.000
Certifico che l'acclusa perizia ammontante a lire

has been prepared by me: it covers the full requirements of the project, and is reasonable in amount
è stata preparata da me: essa risponde a tutti i dati richiesti dal progetto e l'ammontare è ragionevole.

Italian Engineer / Ingegnere Italiano

Signature: Ing. Ignazio Crippa
Firma

Official designation: Ing. Capo Genio Civile Cremona
Designazione ufficiale

Date and place: Cremona
Data e luogo

(b) I agree with the preceding certificate and recommend approval.
Signed] T.F. SPRIGGS Capt. 17 July 1945

a true Copy
A.E. Shepherd Capt.

Declassified E.O. 12356 Section 3.3/NND No. 785019

Works
Publics

26

ESTIMATE - CAPITAL EXPENDITURE

Perizia | Costo

Region Lombardia

Province Cremona

(APPROVALS)
Approvazioni

Perizia No. 7 dei lavori di ripara. danni causati da bomberd. arec del ponte in ferro sul fiume Serio e Crema della s rada Prov. Bresciana-Cremasca.

1 (a) Building, Bridge, Road, Power Stn, Pumping Stn etc. and location
Fabbricato, ponte, strada, centrale elettrica, centrale idraulica etc. e località

(b) By contract or direct labour: Opere in ferro per contratto, opere accessorie in economia
Per contratto o lavoro in economia

(c) Amount of approximate estimate: 1.100.000
Ammontare della perizia

(d) Urgency of project: urgentissimo
Urgenza del progetto

(e) Probable time for completion: 31 Agosto 1945
Data probabile per l'esecuzione

(f) Special remarks: materiali occorenti ferro laminato Qli. 280
Note speciali ferro tondino 5
cemento 16

2 Certificates:
Certificati

(a) Certified that the attached approximate estimate amounting to lire 1.100.000
Certifico che l'acchiusa perizia ammontante a lire

has been prepared by me: it covers the full requirements of the project, and is reasonable in amount
è stata preparata da me: essa risponde a tutti i dati richiesti dal progetto e l'ammontare è ragionevole.

Italian Engineer / Ingegnere Italiano

Signature: Ing. Ignazio Crippa
Firma

Official designation: Ing. Capo Genio Civile Cremona
Designazione ufficiale

Date, and place: Cremona
Data e luogo

(b) I agree with the preceding certificate and recommend approval.
[Signed] T.P. SPRIGGS Capt. 17 July 1945
Date
Regional Engineer, or his representative

a true Copy
R.W. Shepherd Capt.
23/7/45

2 Approved. ~~(Highway Fund)~~
(Other funds)

for Chief, Public Works Div. P.W. & U. Sub-Comm. A.C.
E.J. Ristedt Colonel, C.E.
Director Public Works and Utilities, Sub-Commission A.C.

R.W. Shepherd Capt. 23/7/45
E J RISTEDT

24 JUL 1945

3. Approved

6643

Declassified E.O. 12356 Section 3.3/NND No. 785019

FORM AC 1
(Estimate Rev. 1 June 44)

HEADQUARTERS

ALLIED COMMISSION

PUBLIC WORKS AND UTILITIES SUB-COMMISSION

M.1330

ESTIMATE OF WORK TO BE CARRIED OUT
Perizia lavori da eseguirsi

NOTE: This form to be filled in triplicate; one copy to be retained in Sub-Comm. H. Q. File, one to be returned to the Regional Engineer when approved, and one to be sent to the Minister of Public Works.
Questo modulo va fatto in triplice copia; una copia rimarrà al Quartiere Generale della Sottocommissione, una sarà restituita all'Ingegnere Capo della Regione dopo l'approvazione ed una sarà inviata al Ministero dei Lavori Pubblici

ESTIMATE - CAPITAL EXPENDITURE
Perizia — Costo

Region: Lombardia

Province: Cremona

(APPROVALS)
Approvazioni

Perizia No. 10 de lavori occorenti per la costruzione di un ponte sul Fiume Oglio ad Ostiano a collegamento della provinciale di Pereico con la Provincia Brescia per riattivare le comunicazioni interotte seguito distruzione del ponte preesistente in ferro.

1. (a) Building, Bridge, Road, Power Stn, Pumping Stn etc. and location
Fabbricato, ponte, strada, centrale elettrica, centrale idraulica etc e località

(b) By contract or direct labour: contratto
Per contratto o lavoro in economia

(c) Amount of approximate estimate: 1.200,000
Ammontare della perizia

(d) Urgency of project: urgente
Urgenza del progetto

(e) Probable time for completion: 30 Settembre 45
Data probabile per l'esecuzione

(f) Special remarks: materiali occorenti - legname mc. 60 chioderia, bulloneria speciale puntazze ecc; Kg. 2000 - Cemento tipo 500 Qli. 180 Cartolineum Kg. 1400
Note speciali

2. **Certificates:**
Certificati

(a) Certified that the attached approximate estimate amounting to lire 1,200,000
Certifico che l'acclusa perizia ammontante a lire

has been prepared by me: it covers the full requirements of the project, and is reasonable in amount
è stata preparata da me: essa risponde a tutti i dati richiesti dal progetto e l'ammontare è ragionevole.

Italian Engineer / Ingegnere Italiano

Signature: Ing. Ignazio Cripps
Firma

Official designation: Ingegnere Capo del Genio Civile de Cremona
Designazione ufficiale

Date, and place
Data e luogo

(b) I agree with the preceding certificate and recommend approval.

(Signed) T.F. SPRIGGS Capt. Date 17 July 1945

a true Copy

Declassified E.O. 12356 Section 3.3/NND No. 785019

Works
Public

ESTIMATE - CAPITAL EXPENDITURE

Perizia | Costo

Region Lombardia

Province Cremona

(APPROVALS)

Approvazioni

Perizia No. 10 de lavori occorenti per la costruzione di un ponte sul Fiume Oglio ad Ostiano a collegamento della provinciale di Persico con la Provincia Brescia per riattivare le comunicazioni interotte seguito distruzione del ponte preesistente in ferro.

1 (a) Building, Bridge, Road, Power Stn, Pumping Stn etc. and location
Fabbricato, ponte, strada, centrale elettrica, centrale idraulica etc. e località

(b) By contract or direct labour
Per contratto o lavoro in economia contratto

(c) Amount of approximate estimate 1.200,000
Ammontare della perizia

(d) Urgency of project: urgente
Urgenza del progetto

(e) Probable time for completion 30 Settembre 45
Data probabile per l'esecuzione

(f) Special remarks materiali occorenti - legname mc. 40 chioderia, bulloneria puntazze ecc; Kg. 2000 - Cemento tipo 500 Qli. 180 Cartolineum Kg. 1400
Note speciali

2. **Certificates:**
Certificati

(a) Certified that the attached approximate estimate amounting to lire 1,200.000
Certifico che l'acclusa perizia ammontante a lire

has been prepared by me: it covers the full requirements of the project, and is reasonable in amount
è stata preparata da me; essa risponde a tutti i dati richiesti dal progetto e l'ammontare è ragionevole

Italian Engineer / Ingegnere Italiano

Signature Ing. Ignazio Cripps
Firma

Official designation Ingegnere Capo del Genio Civile de Cremona
Designazione ufficiale

Date, and place
Data e luogo

(b) I agree with the preceding certificate and recommend approval.

(Signed) M.P. SPRIGGS Capt. Date 17 July 1945
Regional Engineer, or his representative.

a true Copy
R.L.C. Shepherd Capt. 23/7/45

2. **Approved.** (~~Highway Fund~~)
(Other funds) for R.L.C. Shepherd Capt. 23/7/45
Chief, Public Works Div. P.W. & U. Sub-Comm. A.C.

3. **Approved.** E.J. Ristedt. E. J. RISTEDT Colonel, C.E. 24 JUL 1945
Al Director Public Works and Utilities, Sub-Commission A.C.

Declassified E.O. 12356 Section 3.3/NND No. 785019

FORM AC. 1
(Estimate Rev - 7 June 44)

A/24

HEADQUARTERS
ALLIED COMMISSION
PUBLIC WORKS AND UTILITIES SUB-COMMISSION

11-1329

ESTIMATE OF WORK TO BE CARRIED OUT
Perizia lavori da eseguirsi

NOTE: This form to be filled in triplicate; one copy to be retained in Sub-Comm. H. Q. File, one to be returned to the Regional Engineer when approved, and one to be sent to the Minister of Public Works.
Questo modulo va fatto in triplice copia; una copia rimarrà al Quartiere Generale della Sottocommissione, una sarà restituita all'Ingegnere Capo della Regione dopo l'approvazione ed una sarà inviata al Ministero dei Lavori Pubblici.

24

ESTIMATE - CAPITAL EXPENDITURE
Perizia **Costo**

Region LO BARDIA

Province PAVIA

(APPROVALS)
Approvazioni

1. *a)* Building, Bridge, Road, Power Stn, Pumping Stn etc. and location
Fabbricato, ponte, strada, centrale elettrica, centrale idraulica etc. e località: Ponte sul torrente Turbio in Comune di S.Margherita di Staffora

b) By contract or direct labour: per contratto
Per contratto o lavoro in economia

c) Amount of approximate estimate: L. 2.100.000.= (due milioni centomile)
Ammontare della perizia

d) Urgency of project: urgente
Urgenza del progetto

e) Probable time for completion: cinque mesi
Data probabile per l'esecuzione

f) Special remarks: trattasi di opera danneggiata da operazioni belliche situat
Note speciali
alla progr. 9.740 della strada provinciale del Brallo.

2. **Certificates:**
Certificati

a) Certified that the attached approximate estimate amounting to lire 2.100.000 (due milioni centomila)
Certifico che l'acclusa perizia ammontante a lire

has been prepared by me: it covers the full requirements of the project and is reasonable in amount.
è stata preparata da me: essa risponde a tutti i dati richiesti dal progetto e l'ammontare è ragionevole.

Italian Engineer / Ingegnere italiano

Signature: [signature]
Firma

Official designation: INGEGNERE CAPO
Designazione ufficiale

Date, and place: Pavia, li 16 Luglio 1945
Data e luogo

UFFICIO REGIONALE LAVORI PUBBLICI PAVIA — INGEGNERE CAPO PROVINCIALE

b) I agree with the preceding certificate and recommend approval.

Date 18/VIII/1945

REALE GENIO CIVILE — PUBLIC WORKS AND UTILITIES — Province of

Declassified E.O. 12356 Section 3.3/NND No. 785019

Works
Pubblici

ESTIMATE - CAPITAL EXPENDITURE

Perizia — Costo

Region LOMBARDIA

Province PAVIA

(APPROVALS)
Approvazioni

1. *a)* Building, Bridge, Road, Power Stn, Pumping Stn etc. and location
Fabbricato, ponte, strada, centrale elettrica, centrale idraulica etc. e località: Ponte sul torrente Turbio in Comune di S.Margherita d Staffora

b) By contract or direct labour: per contratto
Per contratto o lavoro in economia

c) Amount of approximate estimate: L. 2.100.000.= (due milioni centomila)
Ammontare della perizia

d) Urgency of project: urgente
Urgenza del progetto

e) Probable time for completion: cinque mesi
Data probabile per l'esecuzione

f) Special remarks: trattasi di opera danneggiata da operazioni belliche situat
Note speciali: alla progr. 9.740 della strada provinciale del Brallo.

2. **Certificates:**
Certificati

a) Certified that the attached approximate estimate amounting to lire 2.100.000 (due milioni centomila)
Certifico che l'acclusa perizia ammontante a lire

has been prepared by me: it covers the full requirements of the project, and is reasonable in amount.
è stata preparata da me: essa risponde a tutti i dati richiesti dal progetto e l'ammontare è ragionevole.

Italian Engineer / Ingegnere italiano

Signature: [signature]
Firma

Official designation: INGEGNERE CAPO
Designazione ufficiale

Date, and place: Pavia, li 15 Luglio 1945
Data e luogo

b) I agree with the preceding certificate and recommend approval.

[signature] Capt. Date 18 LUG. 1945
Regional Engineer, or his representative.

2. Approved. ~~(Highway Fund)~~ (Other funds)

for Chief, Public Works Div. P. W. & U. Sub-Comm. A. C.
Lt. Shepherd Capt. 23/7/45

3. Approved

E. J. Ristedt. E J R STEDT 24 JUL 1945
Al Director Public Works and Utilities, Sub-Commission A.C. Colonel, GSC

6642

A. Ponzio - Pavia

Declassified E.O. 12356 Section 3.3/NND No. 785019

HEADQUARTERS

ALLIED COMMISSION

PUBLIC WORKS AND UTILITIES SUB-COMMISSION

(C-3)

ESTIMATE OF WORK TO BE CARRIED OUT

Perizia lavori da eseguirsi

NOTE: This form to be filled in triplicate; one copy to be retained in Sub-Comm. H. Q. File, one to be returned to the Regional Engineer when approved and one to be sent to the Minister of Public Works (Public)

11-1328

ESTIMATE - CAPITAL EXPENDITURE

Perizia /r-7-45 Costo 2.000.000 Region Lombardia

(APPROVALS) Province Como

Approvazioni

23

1. (a) Building, Bridge, Road, Power Sta. Pumping Sta etc. and location: riparazione e ricostruzione delle Caserme di Confine della R.G.di Finanza -
Fabbricato, ponte, strada, centrale elettrica, centrale pompaggio etc e località

(b) By contract or direct labour: mediante licitazione privata suddivisa in diverse
Per contratto o lavoro in economia

(c) Amount of approximate estimate: 2.000.000 -
Ammontare della perizia

(d) Urgency of project: urgenti
Urgenza del progetto

(e) Probable time for completion: primo trimestre luglio-Settembre 1945
Data probabile per l'esecuzione

(f) Special remarks: si tratta di riparare e ricostruire parzialmente le Caserme della R.G.di Finanza semidistrutte nella lotta fra nazifascisti e partigiani -
Note speciali

2. Certificates:
Certificati

(a) Certified that the attached approximate estimate amounting to lire 2.000.000 -
Certifico che l'acclusa perizia ammontante a lire

has been prepared by me; it covers the full requirements of the project, and is reasonable in amount
è stata preparata da me; essa risponde, a mio) dati richiesti dal progetto e l'ammontare è ragionevole.

Signature: Luigi Fiorani
Firma

Qualified Engineer: Ingegnere Capo Genio Civile
Ingegnere Esperto — official designation: Ufficio

date, and place: Como, li /r luglio 1945 -
Data e luogo

(b) I agree with the preceding certificate and recommend approval
Concordo con quanto sopra certificato e raccomando l'approvazione

Capt Bolick Cal Date 18-7-45
Regional Engineer, or his representative
Ingegnere Regionale o suo rappresentante

Declassified E.O. 12356 Sec. 3.3/NND No. 785011

Works
Lavori

11-1328

ESTIMATE - CAPITAL EXPENDITURE

Period 1/- 7-45 Cost 2.000.000 Region Lombardia

(APPROVALS) Province Como

Approvazioni

23

1. (a) Building, Bridge, Road, Power Stn, Pumping Stn etc and location: riparazione e ricostruzi
Fabbricato, ponte, strada, centrale elettrica, centrale pompe, ecc e località
ne delle Caserme di Confine della R.G.di Finanza -
(b) By contract or direct labour: mediante licitazione privata suddivisa in diverse
Per contratto o lavoro in economia

(c) Amount of approximate estimate: 2.000.000 -
Ammontare della perizia

(d) Urgency of project: urgenti
Urgenza del progetto

(e) Probable time for completion: primo trimestre luglio-Settembre 1945
Data probabile per l'ultimazione

(f) Special remarks: si tratta di riparare e ricostruire parzialmente le Caser-
Note speciali

me della R.G.di Finanza semidistrutte nella lotta fra nazifascisti e partigiani -

2. Certificates:
Certificati

(a) Certified that the attached approximate estimate amounting to lire 2.000.000 -
Certifico che l'unita perizia ammontante a lire

has been prepared by me, it covers the full requirements of the project, and is reasonable in amount
e che la perizia da me, con rispondente a tutti i dati richiesti dal progetto e ragionevole.

Signature: Luigi Livraghi
Firma

Italian Engineer: Official designation: Ingegnere Capo Genio Civile
Ingegnere Italiano Designazione ufficiale

Date and place: Como, li 17 luglio 1945 -
Data e luogo

(b) I agree with the preceding certificate and recommend approval.
Concordo con il certificato precedente e raccomando l'approvazione

Colonel Baldwin Col Date 18-7-45
Divisional Engineer, or his representative

3. Approved (Highway Fund)
(Other funds) for E.J. Ristedt Capt. 23/7/45
Chief, Public Works Div. P.W. & U. Sub-Comm. A.C.

4. Approved E.J. RISTEDT 24 JUL 1945
Colonel C.E.
Chief, Public Works and Utilities Sub-Commission A.C.

6641

Declassified E.O. 12356 Section 3.3/NND No. 787501

ALLEGATO N° 6

FORM A C-1
(Estimate Rev - 7 June 44)

HEADQUARTERS

ALLIED COMMISSION

PUBLIC WORKS AND UTILITIES SUB-COMMISSION

ESTIMATE OF WORK TO BE CARRIED OUT
Perizia lavori da eseguirsi

NOTE: This form to be filled in triplicate: one copy to be retained in Sub-Comm. H. Q., File, one to be returned to the Regional Engineer when approved, and one to be sent to the Minister of Public Works.
Questo modulo va fatto in triplice copia: una copia rimarrà al Quartiere Generale della Sottocommissione, una sarà restituita all'Ingegnere Capo della Regione dopo l'approvazione ed una sarà inviata al Ministero dei Lavori Pubblici.

M-1261 22

ESTIMATE - CAPITAL EXPENDITURE
Perizia **Costo**

Region Lombardia

Province Milano

(APPROVALS)
Approvazioni

1. *(a)* Building, Bridge, Road, Power, Stn, Pumping Stn etc. and location
Fabbricato, ponte, strada, centrale elettrica, centrale idraulica etc. e località — Ponte promiscuo sul F. Ticino presso Vigevano

(b) By contract or direct labour
Per contratto o lavoro in economia — per contratti

(c) Amount of approximate estimate
Ammontare della perizia — 7.300.000,== (settemilionitrecentomila)

(d) Urgency of project:
Urgenza del progetto — massima

(e) Probable time for completion
Data probabile per l'esecuzione — tempo utile per l'esecuzione - mesi tre

(f) Special remarks
Note speciali — l'opera é molto urgente ed interessa l'approvvigionamento di combustibili e materie prime per la Lombardia - Vengono utilizzati materiali abbandonati in luogo dalle ff.aa.germaniche

2. **Certificates:**
Certificati

(a) Certified that the attached approximate estimate amounting to lire settemilionitrecentomila
Certifico che l'acclusa perizia ammontante a lire

has been prepared by me; it covers the full requirements of the project, and is reasonable in amount
è stata preparata da me; essa risponde a tutti i dati richiesti dal progetto e l'ammontare è ragionevole.

Italian Engineer / Ingegnere Italiano
Signature / Firma — L'INGEGNERE CAPO
Official designation / Designazione ufficiale
Date, and place / Data e luogo — 13 LUG 1945 MILANO

(b) I agree with the preceding certificate and recommend approval.

18 LUG 1945

Declassified E.O. 12356 Section 3.3/NND No. 785019

returned to the Regional Engineer when approved, and one to be sent [illegible] sarà restituita all' Ingegnere Capo della Regione dopo l'approvazione ed una sarà inviata al Ministero dei Lavori Pubblici.

M-1261 22

ESTIMATE - CAPITAL EXPENDITURE

Perizia — Costo

Region Lombardia

Province Milano

(APPROVALS)

Approvazioni

1. *(a)* Building, Bridge, Road, Power, Stn, Pumping Stn etc. and location
Fabbricato, ponte, strada, centrale elettrica, centrale idraulica etc. e località — Ponte promiscuo sul F. Ticino presso Vigevano

(b) By contract or direct labour
Per contratto o lavoro in economia — per contratti

(c) Amount of approximate estimate
Ammontare della perizia — 7.300.000,== (settemilionitrecentomila)

(d) Urgency of project
Urgenza del progetto — massima

(e) Probable time for completion
Data probabile per l'esecuzione — tempo utile per l'esecuzione - mesi tre

(f) Special remarks
Note speciali — l'opera é molto urgente ed interessa l'approvvigionamento di combustibili e materie prime per la Lombardia - Vengono utilizzati materiali abbandonati in luogo delle ff.aa.germaniche

2. **Certificates:**
Certificati

(a) Certified that the attached approximate estimate amounting to lire — settemilionitrecentomila
Certifico che l'acclusa perizia ammontante a lire

has been prepared by me; it covers the full requirements of the project, and is reasonable in amount
è stata preparata da me; essa risponde a tutti i dati richiesti dal progetto e l'ammontare è ragionevole.

Italian Engineer / Ingegnere Italiano — Signature / Firma: L'INGEGNERE CAPO

Official designation / Designazione ufficiale

Date, and place / Data e luogo: 13 LUG 1945 MILANO

(b) I agree with the preceding certificate and recommend approval.

Regional Engineer, or his representative — Date 18 LUG 1945

3. **Approved.** (~~Highway Fund~~)
(Other funds)

Chief, Public Works Div. P. W. & U. Sub-Comm. A. C. — Capt. 21/7/45

4. **Approved.**

E. J. Ristedt. — E J RISTEDT 21 JUL 1945

Director Public Works and Utilities Sub-Commission A. C.

6649

Declassified E.O. 12356 Section 3.3/NND No. 785019


STRADA PROVINCIALE VIGEVANESE N° 29

LAVORI DI RIPARAZIONE AL PONTE SUL TICINO

SCALA 1:250.000

Declassified E.O. 12356 Section 3.3/NND No. 785019

Declassified E.O. 12356 Section 3.3/NND No. 785019

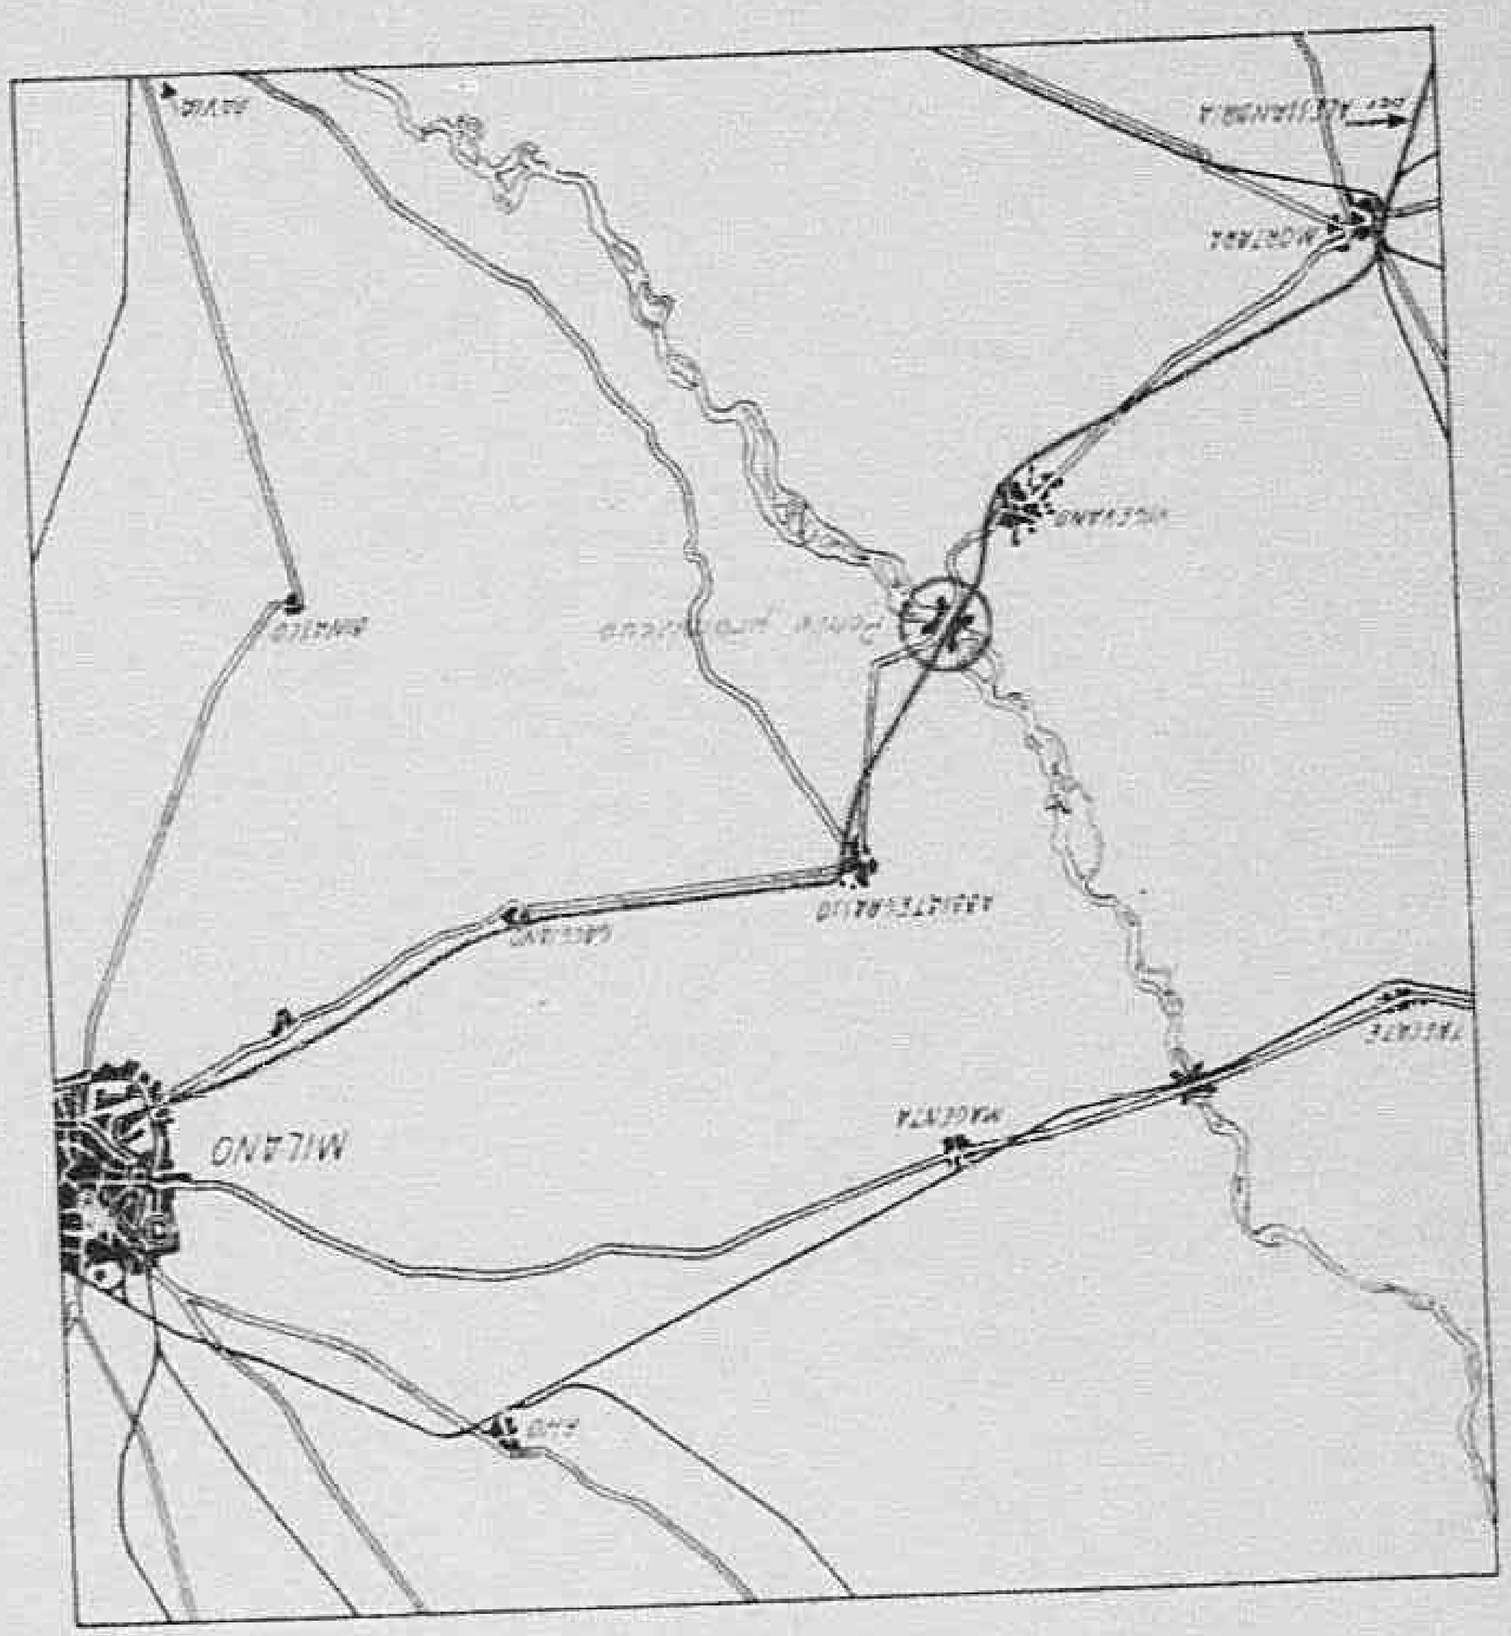

SCALA 1:250.000

FORM ACC. 1
(Estimate Rev - 7 June 44)

ALLIED CONTROL COMMISSION
PUBBLIC WORKS AND UTILITIES SUB-COMMISSION

ESTIMATE OF WORK TO BE CARRIED OUT
Perizia lavori da eseguirsi

NOTE: This form to be filled in triplicate; one copy to be retained in Sub-Comm. H. Q. File, one to be returned to the Regional Engineer when approved, and one to be sent to the Minister of Public Works.
Questo modulo va fatto in triplice copia; una copia rimarrà al Quartiere Generale della Sottocommissione, una sarà restituita all'Ingegnere Capo della Regione dopo l'approvazione ed una sarà inviata al Ministero dei Lavori Pubblici.

19-1360

ESTIMATE - CAPITAL EXPENDITURE
Perizia — Costo

Region **Lombardia**

Province **Mantova**

(APPROVALS)
Approvazioni

1. (a) Building, Bridge, Road, Power Stn, Pumping Stn etc. and location
Fabbricato, ponte, strada, centrale elettrica, centrale idraulica etc. e località **Bonifica Works-Mantova**

4

(b) By contract or direct labour
Per contratto o lavoro in economia **Contract**

(c) Amount of approximate estimate
Ammontare della perizia **£. 10.841.200.=**

(d) Urgency of project:
Urgenza del progetto **Urgently recommended by Agriculture Division.**

(e) Probable time for completion
Data probabile per l'esecuzione **4 months.**

(f) Special remarks
Note speciali

2. **Certificates:**
Certificati

(a) Certified that the attached approximate estimate amounting to lire **£. 10.841.200.=**
Certifico che l'acclusa perizia ammontante a lire

has been prepared by me: it covers the full requirements of the project, and is reasonable in amount.
è stata preparata da me: essa risponde a tutti i dati richiesti dal progetto e l'ammontare è ragionevole.

Italian Engineer / Ingegnere Italiano

Signature / Firma: Ing. Roger Lamy

Official designation / Designazione ufficiale: Ispettore Generale Genio Civile - Compart° Lombardia

Date, and place / Data e luogo: Milano Luglio 20-1945

(b) I agree with the preceding certificate and recommend approval.

Ing. Capo M.LL.PP. Date 25/7/45

Regional Engineer, or his representative

Declassified E.O. 12356 Section 3.3/NND No. 785019

returned to the Regional Engineer when approved, and one to be sent to the Minister of Public
sarà restituita all'Ingegnere Capo della Regione dopo l'approvazione ed una sarà inviata al Ministero dei Lavori
Works.
Pubblici

M-1240

ESTIMATE - CAPITAL EXPENDITURE

Perizia — Costo

Region **Lombardia**

Province **Mantova**

(APPROVALS)

Approvazioni

1. (a) Building, Bridge, Road, Power Stn, Pumping Stn etc. and location **Bonifica Works-Mantova**
Fabbricato, ponte, strada, centrale elettrica, centrale idraulica etc. e località

21

(b) By contract or direct labour **Contract**
Per contratto o lavoro in economia

(c) Amount of approximate estimate **£. 10.841.200.=**
Ammontare della perizia

(d) Urgency of project: **Urgently recommended by Agriculture Division.**
Urgenza del progetto

(e) Probable time for completion: **4 months.**
Data probabile per l'esecuzione

(f) Special remarks
Note speciali

2. **Certificates:**
Certificati

(a) Certified that the attached approximate estimate amounting to lire **£. 10.841.200.=**
Certifico che l'acclusa perizia ammontante a lire

has been prepared by me; it covers the full requirements of the project, and is reasonable in amount.
è stata preparata da me; essa risponde a tutti i dati richiesti dal progetto e l'ammontare è ragionevole.

Italian Engineer
Ingegnere Italiano

Signature: Ing. Roccolanz
Firma

Official designation: Ispettore Generale Genio Civile - Compart.° Lombardia
Designazione ufficiale

Date, and place: Milano Luglio 20-1945
Data e luogo

(b) I agree with the preceding certificate and recommend approval.

Ing. Cav. Mayer Date 20/7/45
Regional Engineer, or his representative.

2. **Approved.** ~~(Highway Fund)~~
(Other funds) R.W. Shepherd Capt. 21/7/45
for Chief, Public Works Div. P. W. & U. Sub-Comm. A.C.C.

3. **Approved.** E. J. Ristedt 21 JUL 1945
Colonel, C.E.
for Director Public Works and Utilities, Sub-Commission A.C.C.

6638

Ved

Declassified E.O. 12356 Section 3.3/NND No. 785019

ALLEGATO N° 3

FORM A C.1
(Estimate Rev - 7 June 44)

HEADQUARTERS

ALLIED COMMISSION

PUBLIC WORKS AND UTILITIES SUB-COMMISSION

M-1158

ESTIMATE OF WORK TO BE CARRIED OUT
Perizia lavori da eseguirsi

NOTE: This form to be filled in triplicate; one copy to be retained in Sub-Comm. H. Q., File, one to be returned to the Regional Engineer when approved, and one to be sent to the Minister of Public Works.
Questo modulo va fatto in triplice copia; una copia rimarrà al Quartiere Generale della Sottocommissione, una sarà restituita all'Ingegnere Capo della Regione dopo l'approvazione ed una sarà inviata al Ministero dei Lavori Pubblici.

ESTIMATE - CAPITAL EXPENDITURE
Perizia — Costo

Region LOMBARDIA 20

Province MILANO

(APPROVALS)
Approvazioni

1. *(a)* Building, Bridge, Road, Power, Stn, Pumping Stn etc. and location
Fabbricato, ponte, strada, centrale elettrica, centrale idraulica etc. e località
Sistemazione argini di Pedr[illegible] e delle opere in Adda fra Capiate e Groppello per l'esercizio 1945-1946.

(b) By contract or direct labour
Per contratto o lavoro in economia — per contratto

(c) Amount of approximate estimate — L. 1'860'000.==
Ammontare della perizia

(d) Urgency of project: — urgentissimo
Urgenza del progetto

(e) Probable time for completion — dal 1° luglio 1945
Data probabile per l'esecuzione

(f) Special remarks — Occorre l'inizio immediato dei lavori per non interrompere i servizi di navigazione ed erogazione delle acque.
Note speciali

2. **Certificates:**
Certificati

(a) Certified that the attached approximate estimate amounting to lire 1'860'000.==
Certifico che l'acclusa perizia ammontante a lire

has been prepared by me: it covers the full requirements of the project, and is reasonable in amount
è stata preparata da me; essa risponde a tutti i dati richiesti dal progetto e l'ammontare è ragionevole.

Italian Engineer / Ingegnere Italiano:
Signature / Firma
Official designation / Designazione ufficiale — Ingegnere Capo Genio Civile - Milano -
Date, and place / Data e luogo — Milano 13 giugno 1945 -

(b) I agree with the preceding certificate and recommend approval.

Declassified E.O. 12356 Section 3.3/NND No. 785018

sarà restituita all'Ingegnere Capo della Regione dopo l'approvazione ed una sarà inviata al Ministero dei

ESTIMATE - CAPITAL EXPENDITURE

Perizia Costo

Region LOMBARDIA 20

Province MILANO

(APPROVALS)

Approvazioni

1. (a) Building, Bridge, Road, Power, Stn, Pumping Stn etc, and location Manutenzione navigli di Paderno e delle opere in Adda fra Capiate e Groppello per l'esercizio 1945-1946.
Fabbricato, ponte, strada, centrale elettrica, centrale idraulica etc, e località

(b) By contract or direct labour per contratto
Per contratto o lavoro in economia

(c) Amount of approximate estimate L. 1'860'000.==
Ammontare della perizia

(d) Urgency of project urgentissimo
Urgenza del progetto

(e) Probable time for completion dal 1° luglio 1945
Data probabile per l'esecuzione

(f) Special remarks Occorre l'inizio immediato dei lavori per non interrompere
Note speciali i servizi di navigazione ed erogazione delle acque.

2. Certificates:
Certificati

(a) Certified that the attached approximate estimate amounting to lire 1'860'000.==
Certifico che l'acclusa perizia ammontante a lire

has been prepared by me; it covers the full requirements of the project, and is reasonable in amount
è stata preparata da me; essa risponde a tutti i dati richiesti dal progetto e l'ammontare è ragionevole.

Italian Engineer / Ingegnere Italiano

Signature / Firma

Official designation / Designazione ufficiale: Ingegnere Capo Genio Civile - Milano -

Date, and place / Data e luogo: Milano 7 AUG. 1945 giugno 1945 -

(b) I agree with the preceding certificate and recommend approval

Regional Engineer, or his representative. Date 9 AUG 1945

3. Approved. ~~(Highway Fund)~~
(Other funds)

Chief, Public Works Div. P.W. & U. Sub-Comm. A.C.

E. J. RISTEDT, Colonel, C.E. 14 JUL 1945


4. Approved.

Director Public Works and Utilities Sub-Commission A.C.


6637

Declassified E.O. 12356 Section 3.3/NND No. 785019

Declassified E.O. 12356 Section 3.3/NND No. 785019

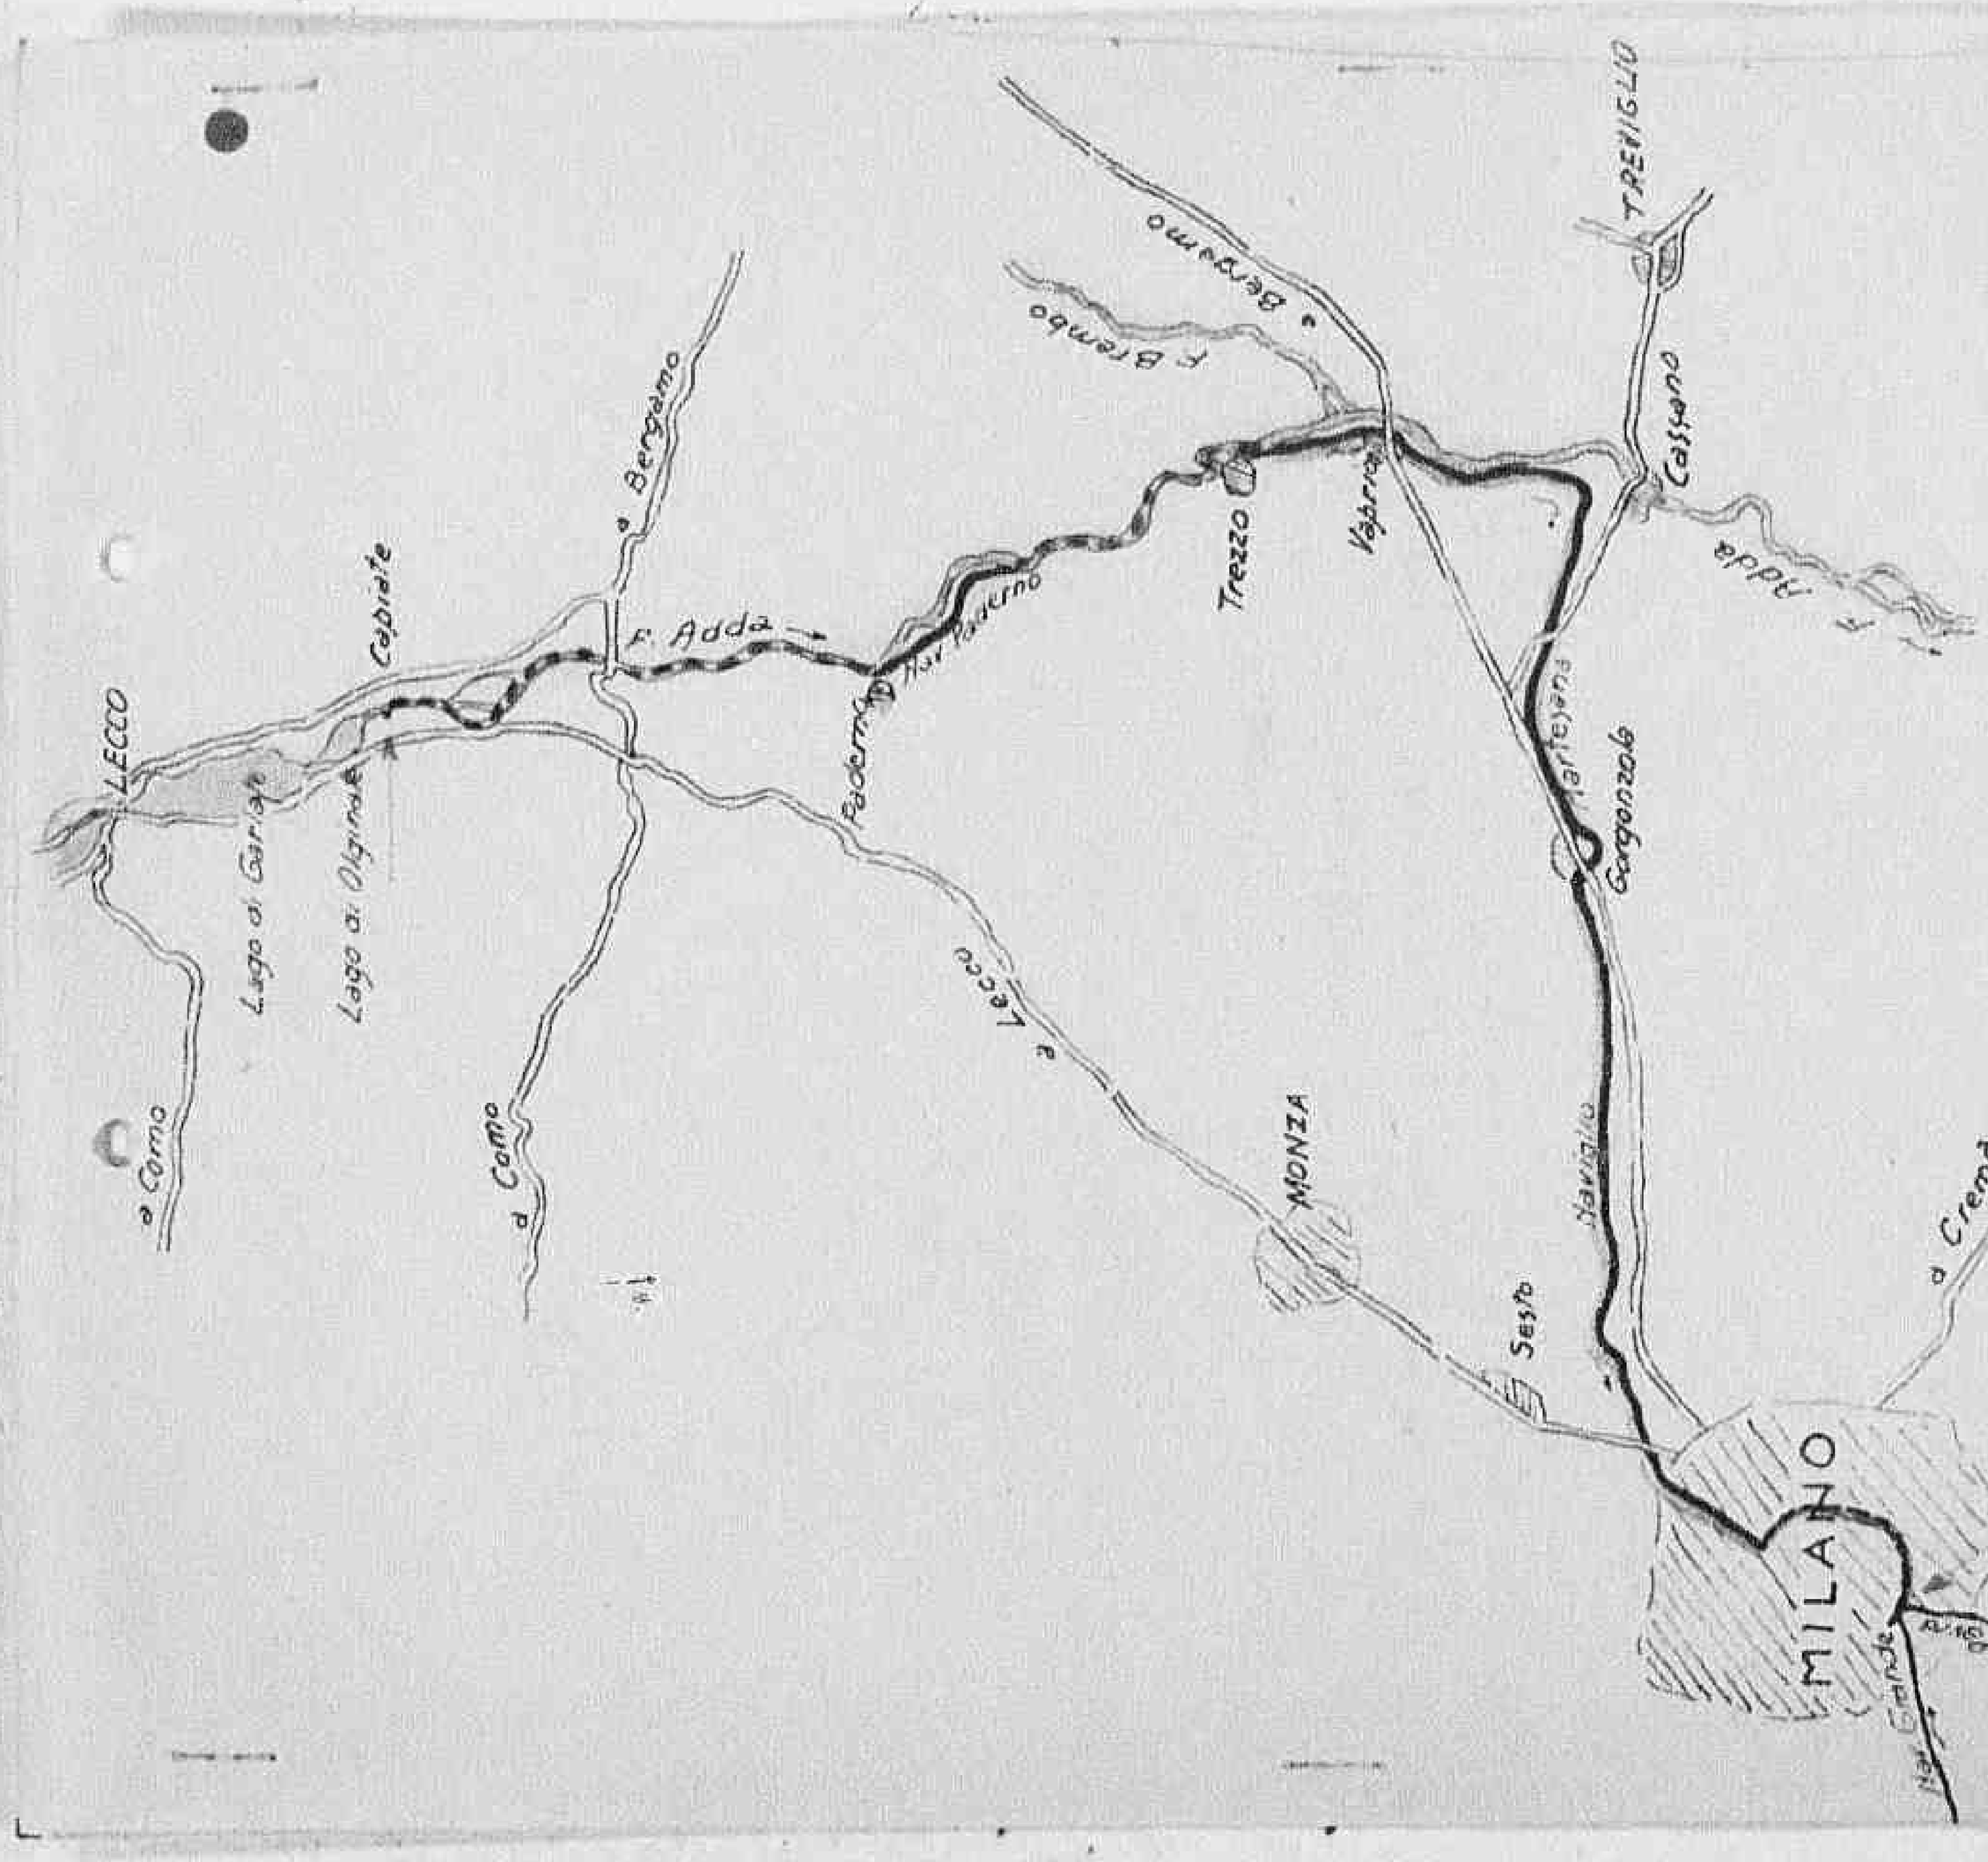

Declassified E.O. 12356 Section 3.3/NND No. 785019

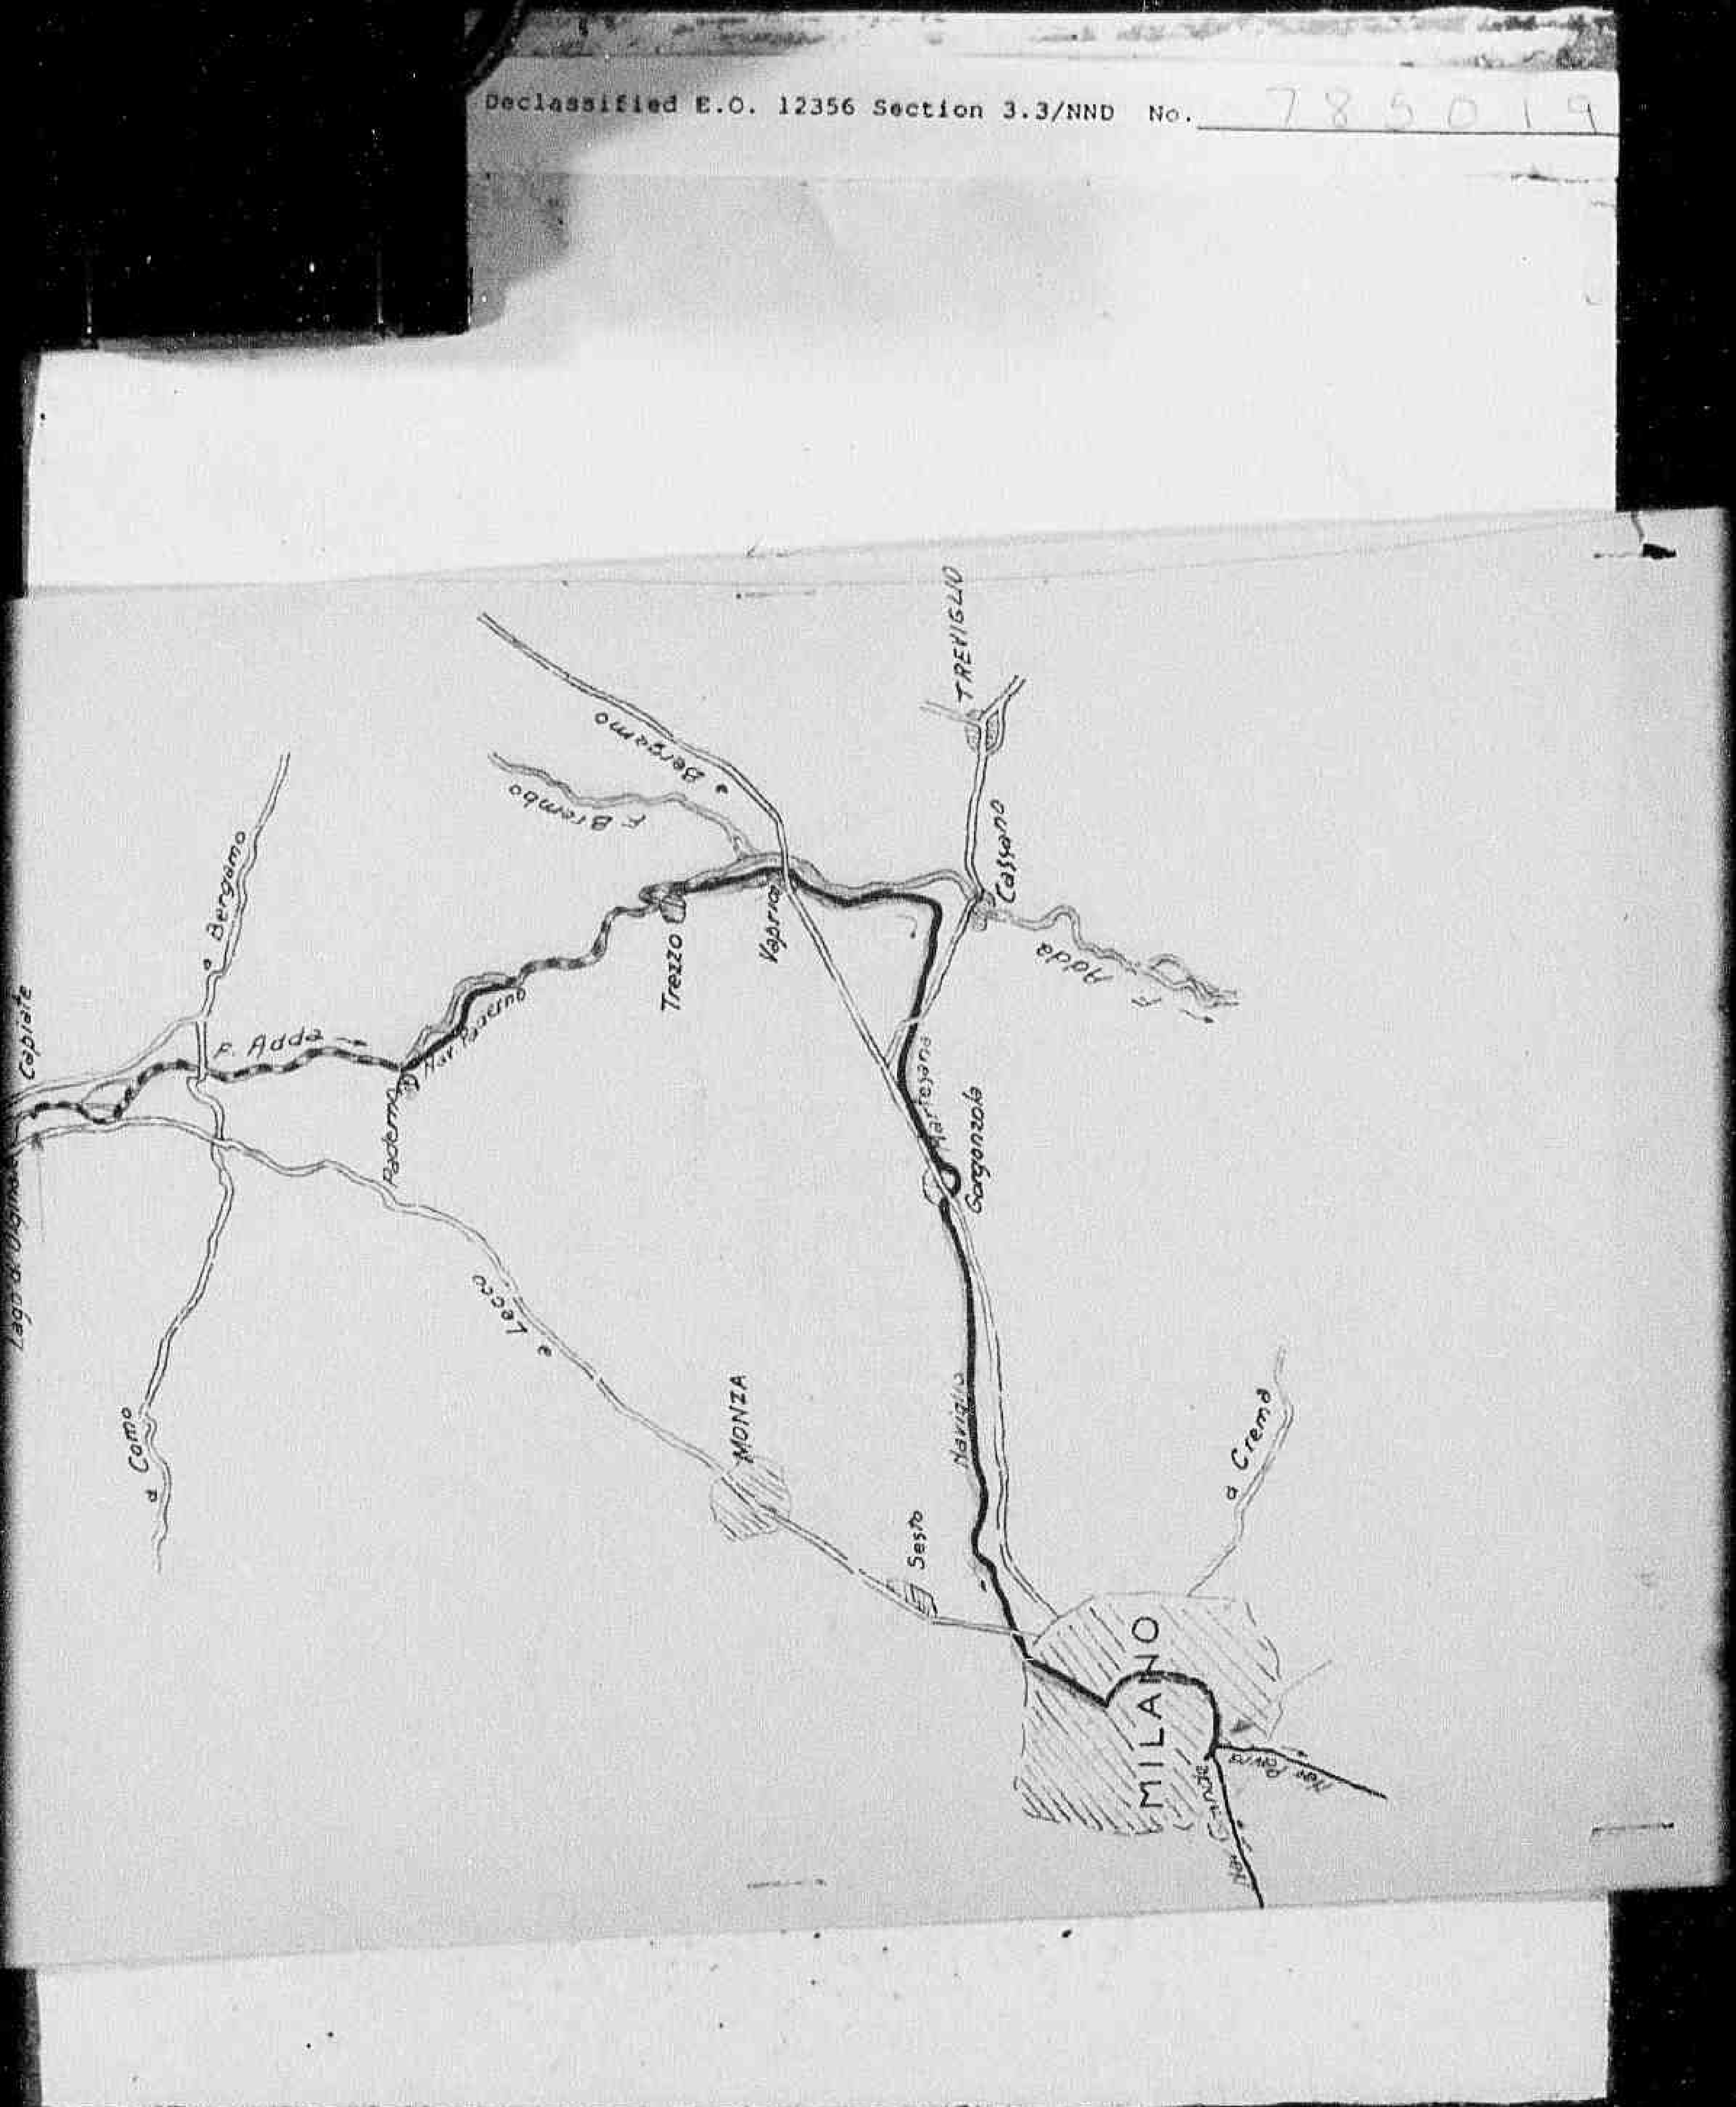

FORM A C-1
(Estimate Rev - 7 June 44)

HEADQUARTERS

ALLIED COMMISSION

PUBLIC WORKS AND UTILITIES SUB-COMMISSION

M-1157

ESTIMATE OF WORK TO BE CARRIED OUT
Perizia lavori da eseguirsi

NOTE: This form to be filled in triplicate; one copy to be retained in Sub-Comm. H. Q., File, one to be returned to the Regional Engineer when approved, and one to be sent to the Minister of Public Works.
Questo modulo va fatto in triplice copia; una copia rimarrà al Quartiere Generale della Sottocommissione, una sarà restituita all'Ingegnere Capo della Regione dopo l'approvazione ed una sarà inviata al Ministero dei Lavori Pubblici

ESTIMATE - CAPITAL EXPENDITURE
Perizia — Costo

Region LOMBARDIA

Province MILANO

19

(APPROVALS)
Approvazioni

1. *(a)* Building, Bridge, Road, Power, Stn, Pumping Stn etc. and location
Fabbricato, ponte, strada, centrale elettrica, centrale idraulica etc. e località: Cimitero comunale-Lodi

(b) By contract or direct labour: **in economia (trattativa privata)**
Per contratto o lavoro in economia

(c) Amount of approximate estimate: 390.000,00
Ammontare della perizia

(d) Urgency of project: **urgentissimo**
Urgenza del progetto

(e) Probable time for completion: **sessanta giorni**
Data probabile per l'esecuzione

(f) Special remarks: **lavori di demolizione strutture murarie e di elevazione e fondazione-demolizione volte e rifacimento fondazioni già iniziati dall'Impresa Spezzi Angelo**
Note speciali

2. Certificates:
Certificati

(a) Certified that the attached approximate estimate amounting to lire 390.000
Certifico che l'acclusa perizia ammontante a lire

has been prepared by me; it covers the full requirements of the project, and is reasonable in amount
è stata preparata da me; essa risponde a tutti i dati richiesti dal progetto e l'ammontare è ragionevole.

Italian Engineer / Ingegnere Italiano:
Signature / Firma
Official designation / Designazione ufficiale
Date, and place / Data e luogo: MILANO 2 LUG 1945

(b) I agree with the preceding certificate and recommend approval.

Date 9 LUG. 1945

(Regional Engineer, or his Representative)

Declassified E.O. 12356 Section 3.3/NND No. 785019

returned to the Regional Engineer when approved, and one to be sent to the Ministero dei Lavori Pubblici.
sarà restituita all'Ingegnere Capo della Regione dopo l'approvazione ed una sarà inviata al Ministero dei Lavori Pubblici.

ESTIMATE - CAPITAL EXPENDITURE
Perizia — Costo

Region LOMBARDIA

Province MILANO

19

(APPROVALS)
Approvazioni

1. *(a)* Building, Bridge, Road, Power, Stn, Pumping Stn etc. and location
Fabbricato, ponte, strada, centrale elettrica, centrale idraulica etc. e località — Cimitero comunale-Lodi

(b) By contract or direct labour
Per contratto o lavoro in economia — in economia (trattativa privata)

(c) Amount of approximate estimate
Ammontare della perizia — 390.000,00

(d) Urgency of project:
Urgenza del progetto — urgentissimo

(e) Probable time for completion
Data probabile per l'esecuzione — sessanta giorni

(f) Special remarks
Note speciali — lavori di demolizione strutture murarie e di elevazione e fondazione-demolizione volte e rifacimento fondazioni già iniziati dall'Impresa Spazzi Angelo

2. Certificates:
Certificati

(a) Certified that the attached approximate estimate amounting to lire 390.000
Certifico che l'acclusa perizia ammontante a lire

has been prepared by me; it covers the full requirements of the project, and is reasonable in amount
è stata preparata da me; essa risponde a tutti i dati richiesti dal progetto e l'ammontare è ragionevole.

Italian Engineer / Ingegnere Italiano
- Signature / Firma
- Official designation / Designazione ufficiale
- Date, and place / Data e luogo — MILANO 2 AUG 1945

(b) I agree with the preceding certificate and recommend approval.

Regional Engineer, or his representative — Date 9 AUG 1945

3. Approved. ~~(Highway Fund)~~
(Other funds)

Chief, Public Works Div. P. W. & U. Sub-Comm. A. C.
E. J. RISTEDT,
Colonel, C. E.

4. Approved.

Director Public Works and Utilities Sub-Commission A. C. 6636


14/7/45.

Declassified E.O. 12356 Section 3.3/NND No. 785019

MINISTERO dei LAVORI PUBBLICI
CORPO REALE del GENIO CIVILE
UFFICIO di MILANO

DANNI DI GUERRA

LAVORI · PRIMO · INT.^To AL · CIMITERO · DI · LODI

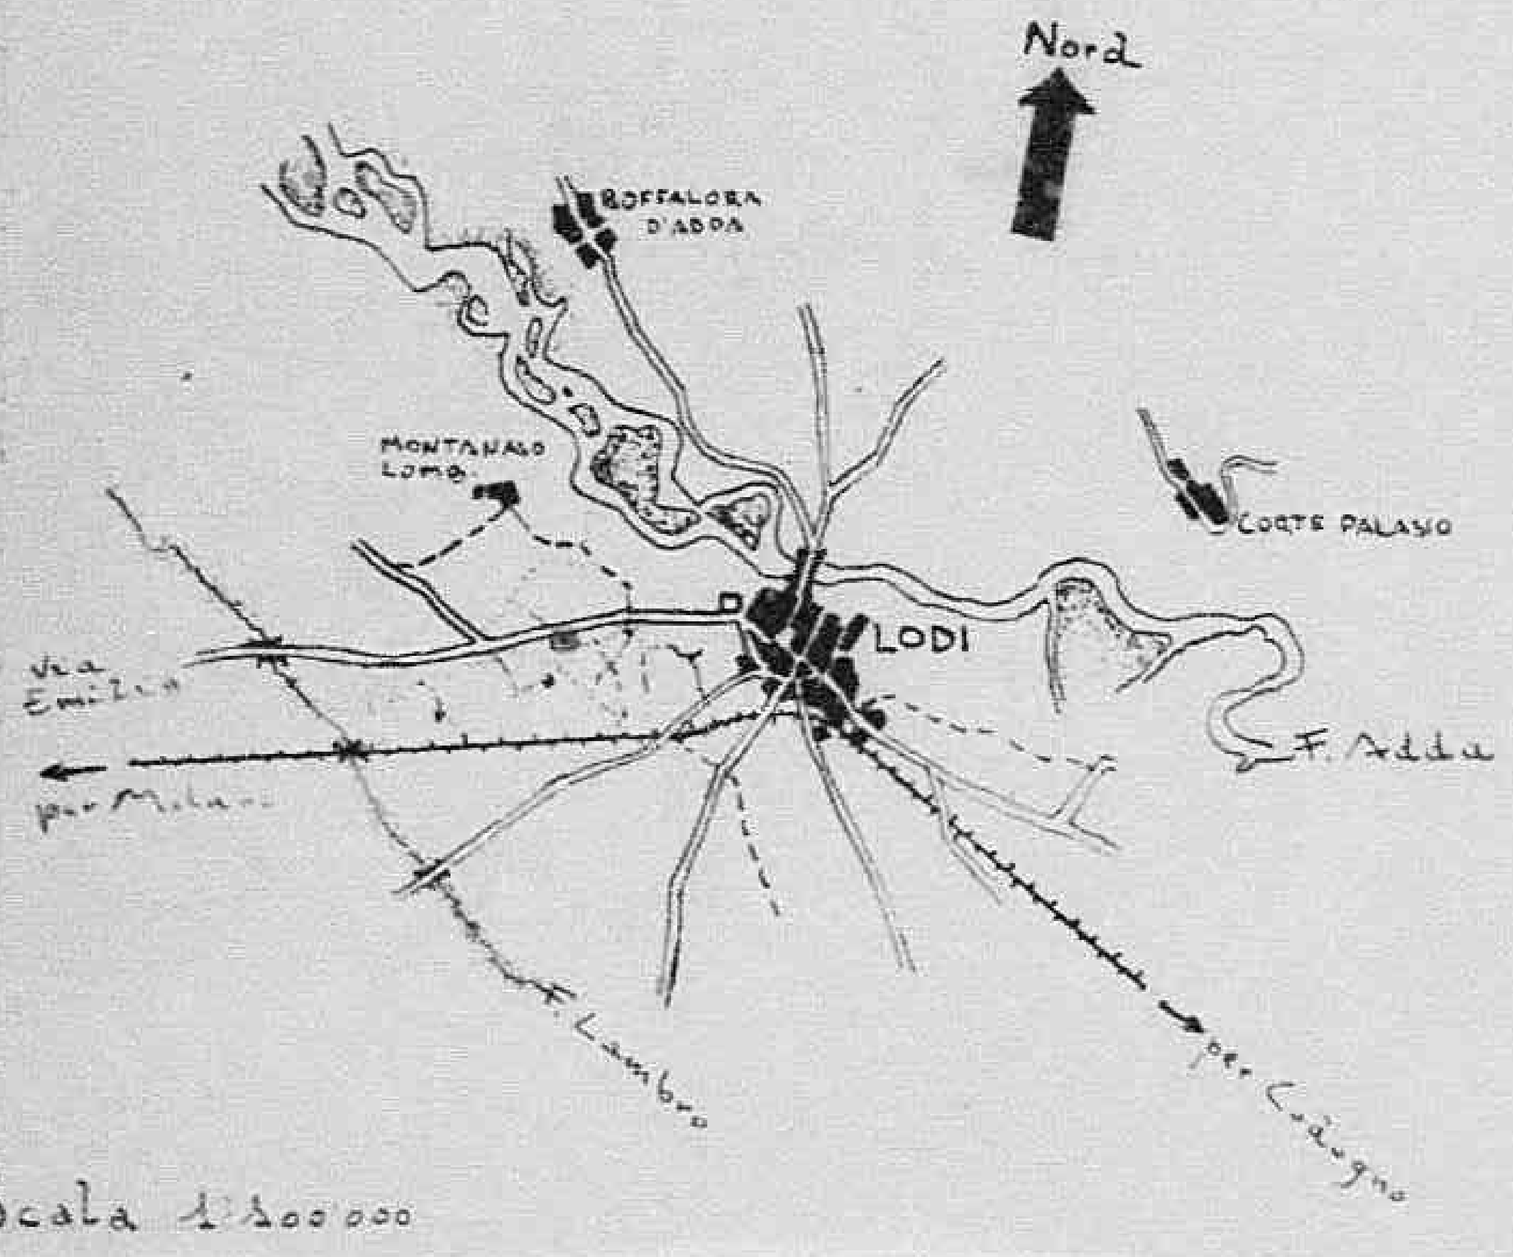

Scala 1:100 000

Declassified E.O. 12356 Section 3.3/NND No. 785019

FORM A C-1
(Estimate Rev - 7 June 44)

HEADQUARTERS

ALLIED COMMISSION

PUBLIC WORKS AND UTILITIES SUB-COMMISSION

M 1156

ESTIMATE OF WORK TO BE CARRIED OUT
Perizia lavori da eseguirsi

NOTE: This form to be filled in triplicate; one copy to be retained in Sub-Comm. H. Q., File, one to be returned to the Regional Engineer when approved, and one to be sent to the Minister of Public Works.
Questo modulo va fatto in triplice copia; una copia rimarrà al Quartiere Generale della Sottocommissione, una sarà restituita all'Ingegnere Capo della Regione dopo l'approvazione ed una sarà inviata al Ministero dei Lavori Pubblici.

ESTIMATE - CAPITAL EXPENDITURE
Perizia Costo

Region Lombardia

Province Milano 18

(APPROVALS)
Approvazioni

1. *(a)* Building, Bridge, Road, Power, Stn, Pumping Stn etc, and location [redacted], ponte, [redacted] località: Ponte sul Lambro a S. Colombano

(b) By contract or direct labour: per contratto
Per contratto o lavoro in economia

(c) Amount of approximate estimate: £.1.150.000,=.di cui per lavori murari £.85.000, lavori in ferro £.1.185.000,=,lavori in economia £.121.850,=, imprevisti £. 108.150,=
Ammontare della perizia

(d) Urgency of project: Urgente
Urgenza del progetto

(e) Probable time for completion: tre mesi
Data probabile per l'esecuzione

(f) Special remarks: [redacted]
Note speciali

2. **Certificates:**
Certificati

(a) Certified that the attached approximate estimate amounting to lire 1.500.000,=
Certifico che l'acclusa perizia ammontante a lire

has been prepared by me; it covers the full requirements of the project, and is reasonable in amount
è stata preparata da me; essa risponde a tutti i dati richiesti dal progetto e l'ammontare è ragionevole.

Italian Engineer / Ingegnere Italiano:
Signature / Firma
Official designation / Designazione ufficiale: INGEGNERE CAPO DEL GENIO CIVILE
Date, and place / Data e luogo: 28 GIU. 1945

(b) I agree with the preceding certificate and recommend approval.

Declassified E.O. 12356 Section 3.3/NND No. 785019

NOTE: This form to be filed in triplicate; one copy to be retained in Sub-Comm. A. C. File, one to be
Questo modulo va fatto in triplice copia; una copia rimarrà al Quartiere Generale della Sottocommissione, una
returned to the Regional Engineer when approved, and one to be sent to the Minister of Public Works.
sarà restituita all'Ingegnere Capo della Regione dopo l'approvazione ed una sarà inviata al Ministero dei Lavori Pubblici.

ESTIMATE - CAPITAL EXPENDITURE
Perizia **Costo**

Region Lombardia

Province Milano

18

(APPROVALS)
Approvazioni

1. *(a)* Building, Bridge, Road, Power, Sto, Pumping Sin etc. and location Ponte sul Lambro a S. Colombano
Fabbricato, ponte, strada, centrale elettrica, centro di pompaggio ecc. località

(b) By contract or direct labour — per contratto
Per contratto o lavoro in economia

(c) Amount of approximate estimate — £.1.150.000,=, di cui per lavori murari £.85.000, lavori in ferro £.1.185.000,=, lavori in economia £.121.850,=, imprevisti £. 108.150,=
Ammontare della perizia

(d) Urgency of project: Urgente
Urgenza del progetto

(e) Probable time for completion — tre mesi
Data probabile per l'esecuzione

(f) Special remarks — nessuno
Note speciali

2. **Certificates:**
Certificati

(a) Certified that the attached approximate estimate amounting to lire 1.500.000,=
Certifico che l'acclusa perizia ammontante a lire

has been prepared by me; it covers the all requirements of the project, and is reasonable in amount
è stata preparata da me; essa risponde a tutti i dati richiesti dal progetto e l'ammontare è ragionevole.

Italian Engineer / Ingegnere Italiano

Signature / Firma

Official designation / Designazione ufficiale — INGEGNERE CAPO DEL GENIO CIVILE

Date, and place / Data e luogo — 28 GIU. 1945

(b) I agree with the preceding certificate and recommend approval.

Regional Engineer, or his representative — Date 11 LUG. 1945

3. **Approved.** ~~(Highway Fund)~~ ~~(Other funds)~~ Other funds — 14/7/45.
Chief, Public Works Div. P. W. & U. Sub-Comm A. C.


4. **Approved.** E. J. RISTEDT, Colonel, C. E. — 14 JUL 1945
Director Public Works and Utilities, Sub-Commission A. C. 863

Declassified E.O. 12356 Section 3.3/NND No. 785019

Declassified E.O. 12356 Section 3.3/NND No. 785019

PONTE IN FERRO SUL FIUME LAMBRO
A SAN COLOMBANO


RAPP. 1 : 250

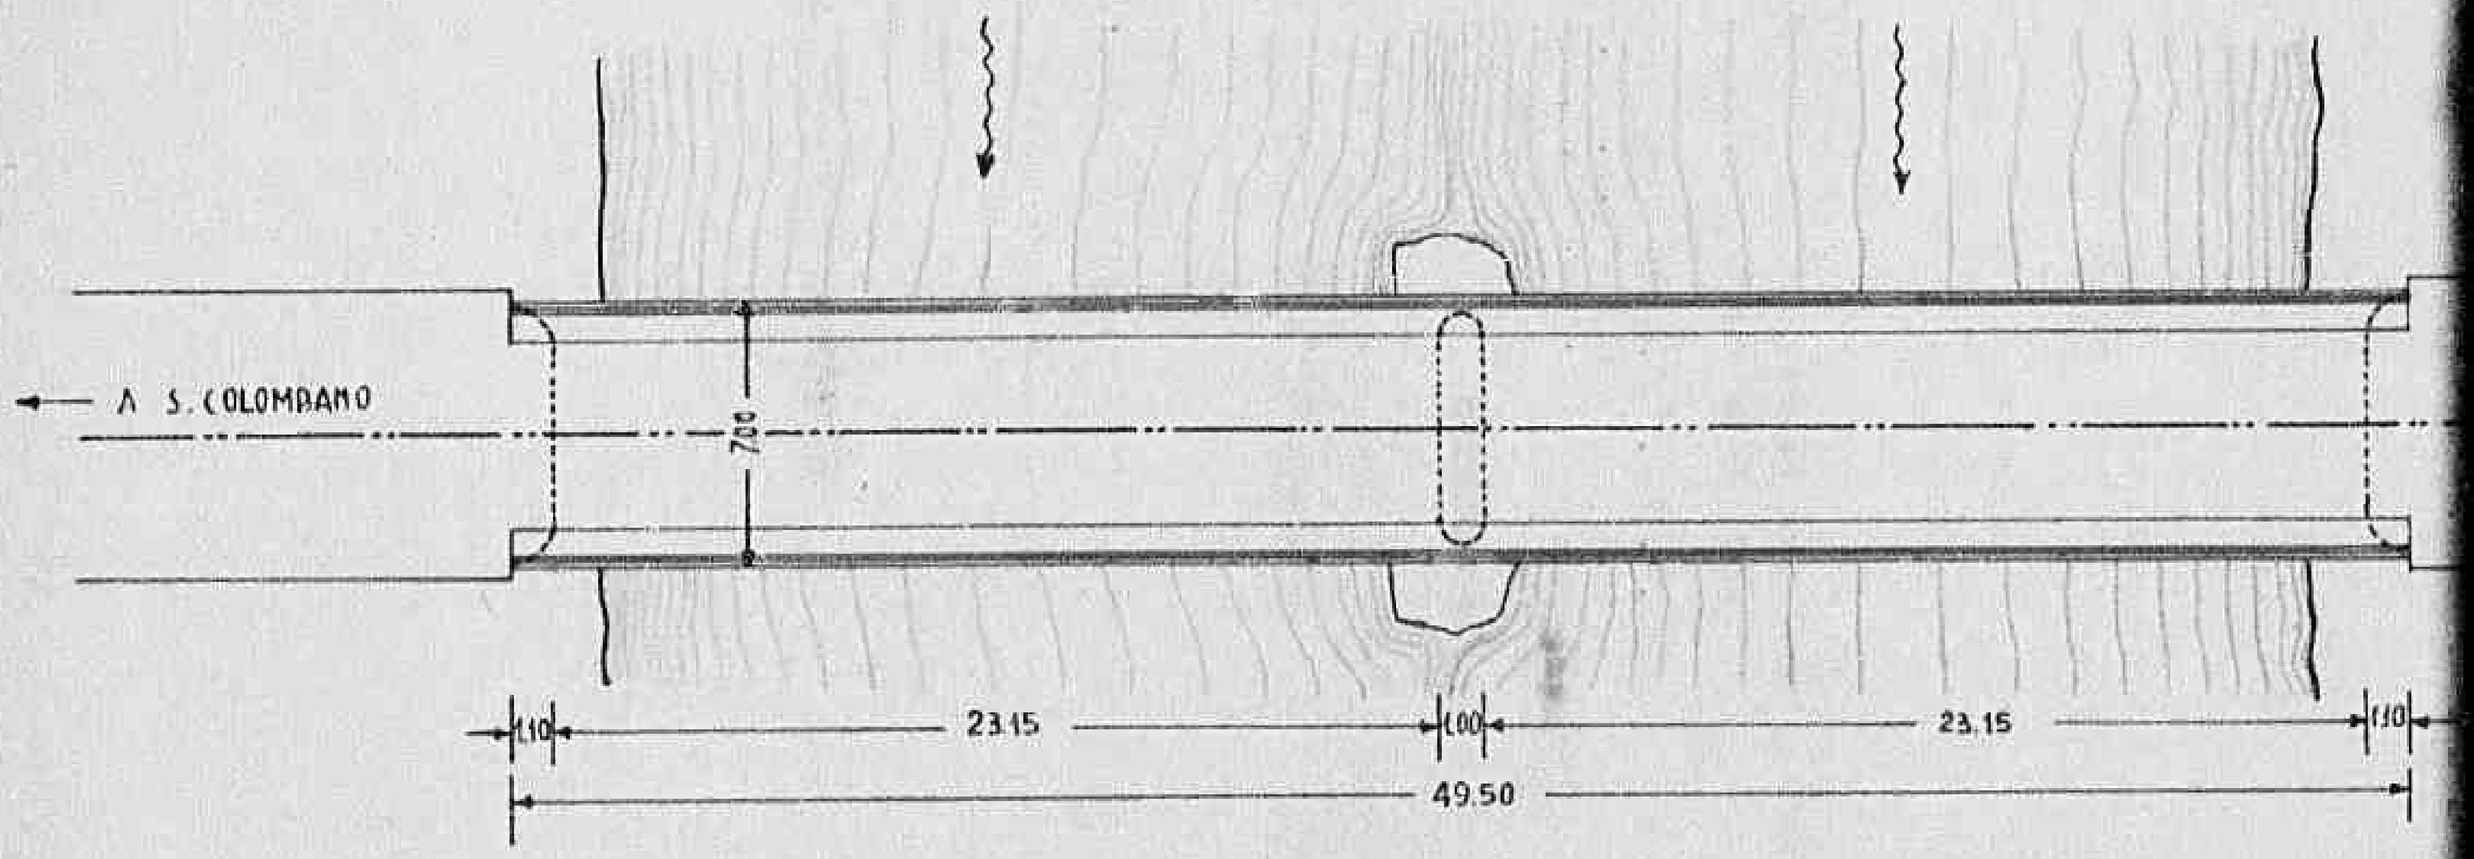


Declassified E.O. 12356 Section 3.3/NND No. 785019

PONTE IN FERRO SUL FIUME LAMBRO A SAN COLOMBANO

1 : 250

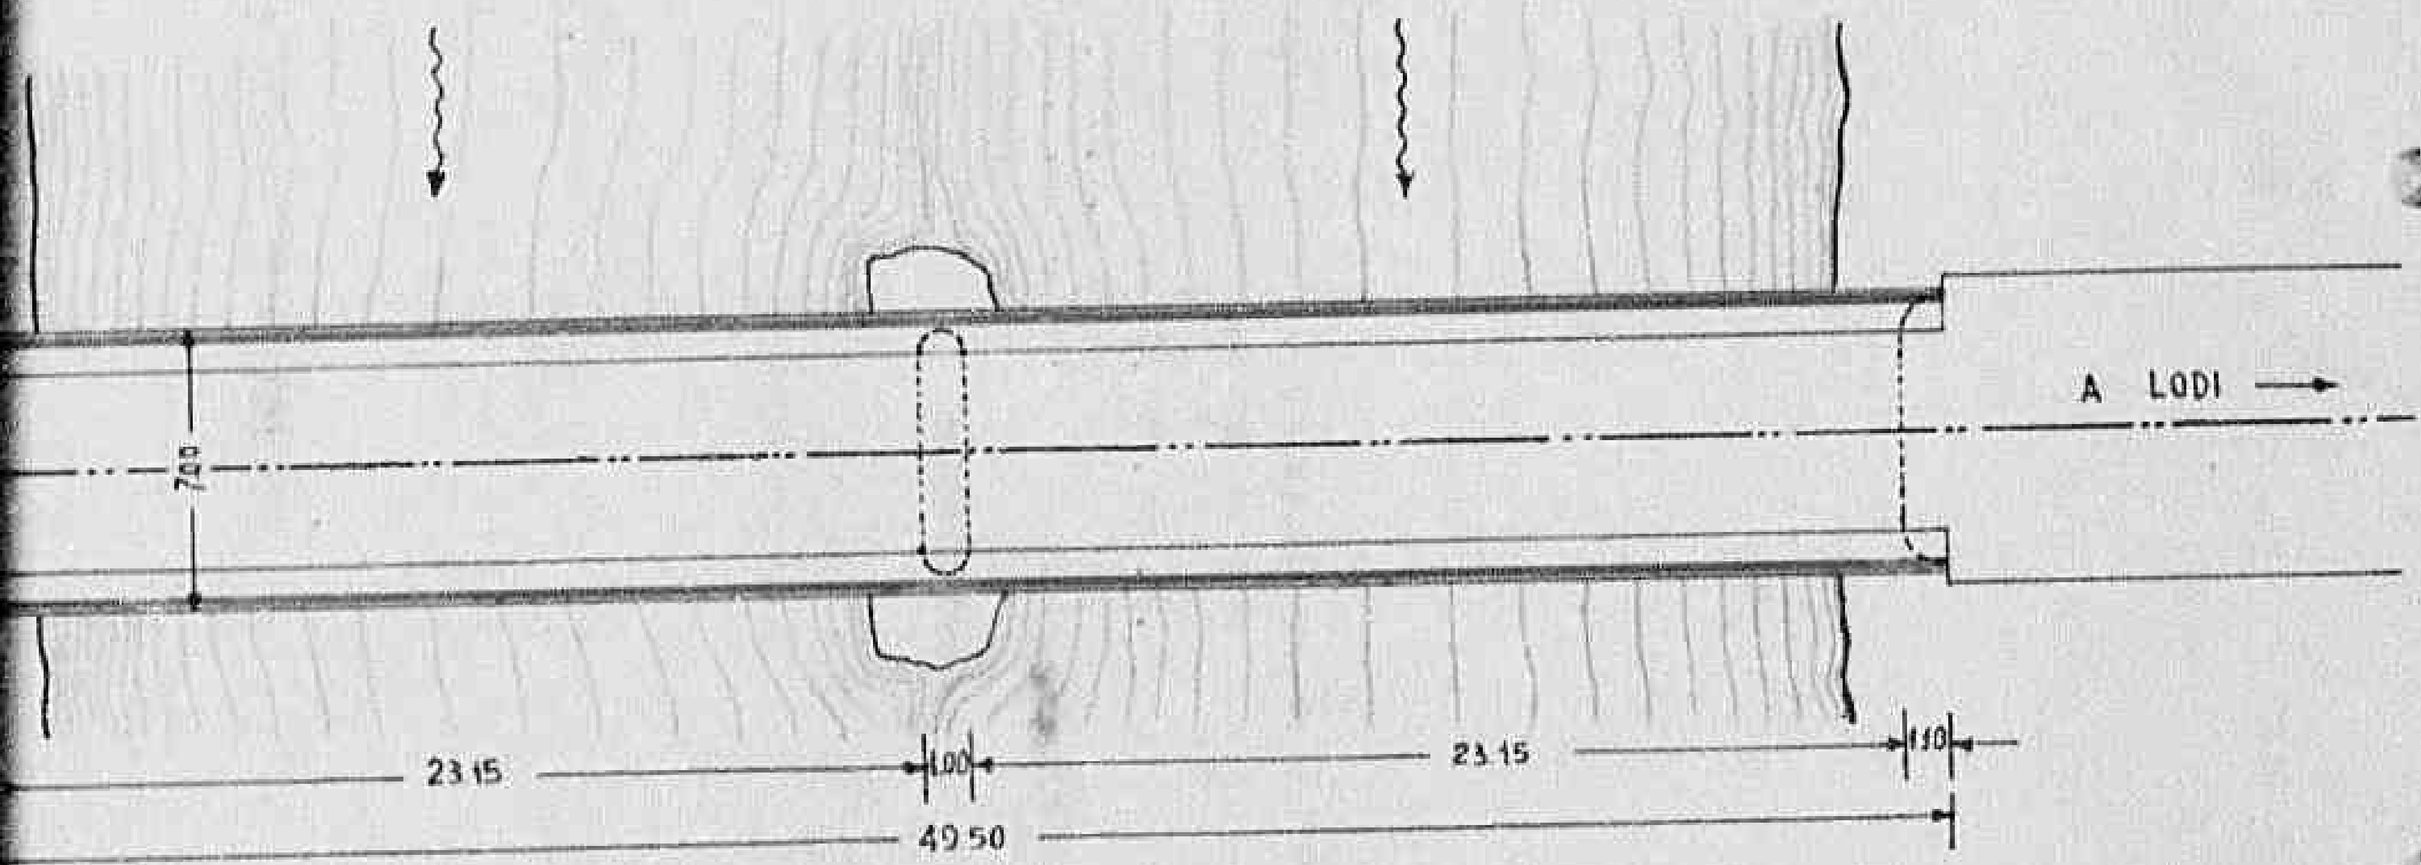

Declassified E.O. 12356 Section 3.3/NND No.

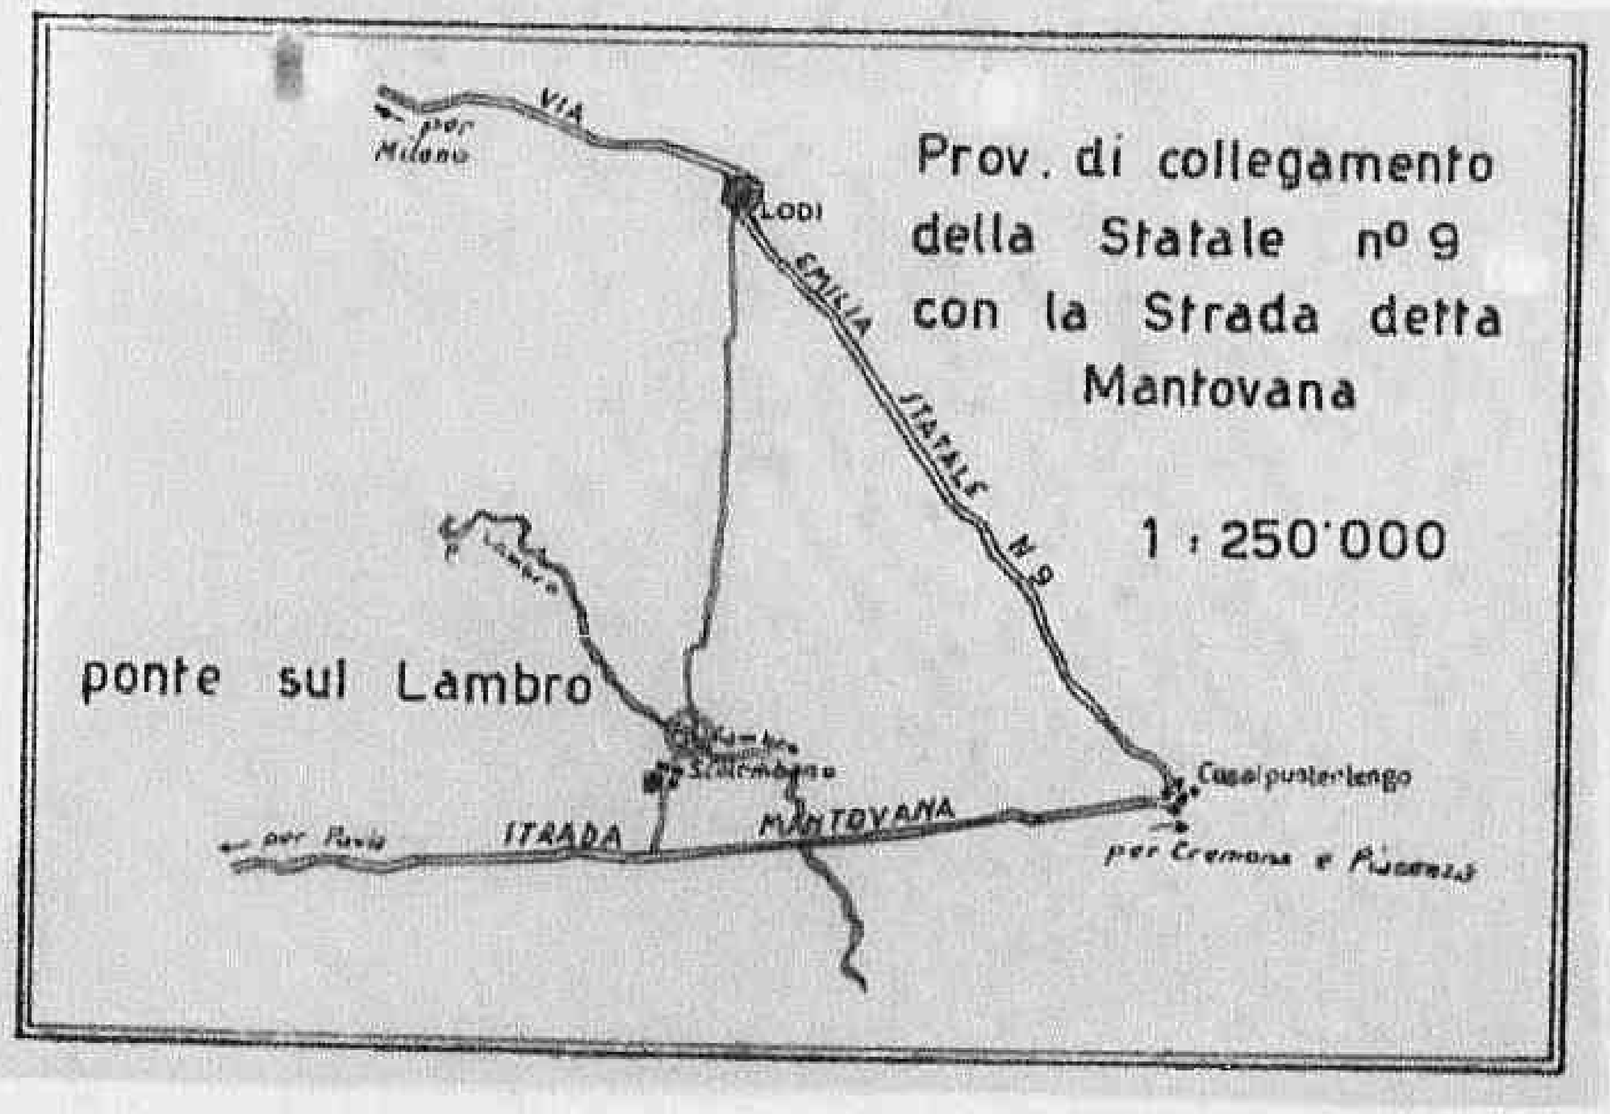

FORM A C-1
(Estimate Rev - 7 June 44)

HEADQUARTERS

ALLIED COMMISSION

PUBLIC WORKS AND UTILITIES SUB-COMMISSION

M 1155

ESTIMATE OF WORK TO BE CARRIED OUT
Perizia lavori da eseguirsi

NOTE: This form to be filled in triplicate; one copy to be retained in Sub-Comm. H. Q., File, one to be returned to the Regional Engineer when approved, and one to be sent to the Minister of Public Works.
Questo modulo va fatto in triplice copia; una copia rimarrà al Quartiere Generale della Sottocommissione, una sarà restituita all'Ingegnere Capo della Regione dopo l'approvazione ed una sarà inviata al Ministero dei Lavori Pubblici

ESTIMATE - CAPITAL EXPENDITURE
Perizia **Costo**

Region Lombardia

Province Milano 17

(APPROVALS)
Approvazioni

1. *(a)* Building, Bridge, Road, Power, Stn, Pumping Stn etc. and location **Fabbricati Urbani siti ne:** Fabbricato, ponte, strada, centrale elettrica, centrale idraulica etc. e località **quartieri Genova e Alzaia My**

(b) By contract or direct labour **Lavori in diretta amministrazione /viglic Pavese.**
Per contratto o lavoro in economia

(c) Amount of approximate estimate **£. 4.456.000.==** (**quattromilioniquattrocentocinquantaseimila**)
Ammontare della perizia

(d) Urgency of project: **Somma urgenza**
Urgenza del progetto

(e) Probable time for completion **Agosto 1945**
Data probabile per l'esecuzione

(f) Special remarks **Riparazione sommaria ad una parte degli alloggi ad uso abita**
Note speciali **zione popolare, mediamente danneggiati di proprietà dell'Istit**
to Autonomo per le Case Popolari della Provincia di Milano.

2. Certificates:
Certificati

(a) Certified that the attached approximate estimate amounting to lire **£. 4.456.000.==** (**quattromi-**
Certifico che l'acclusa perizia ammontante a lire **lioniquattrocentocinquantaseimila**)
has been prepared by me; it covers the full requirements of the project, and is reasonable in amount
è stata preparata da me; essa risponde a tutti i dati richiesti dal progetto e l'ammontare è ragionevole.

Italian Engineer / Ingegnere Italiano

Signature / Firma

Official designation / Designazione ufficiale **Ingegnere Capo del Genio Civile di Milano**

Date, and place / Data e luogo 19-6-1945

(b) I agree with the preceding certificate and recommend approval.

A R Pedrick Col

Regional Engineer, or his representative.

Date 2-7-45

PUBLIC WORKS & UTILITIES A.M.G. RECOMMENDED W.T. CHAMBERLIN

Declassified E.O. 12356 Section 3.3/NND No. 785019

ESTIMATE - CAPITAL EXPENDITURE

Perizia — Costo

Region Lombardia

Province Milano

17

(APPROVALS)

Approvazioni

1. *(a)* Building, Bridge, Road, Power, Stn, Pumping Stn etc. and location: Fabbricati Urbani siti nei
Fabbricato, ponte, strada, centrale elettrica, centrale idraulica etc. e località quartieri Genova e Alzaia Ni

(b) By contract or direct labour: Lavori in diretta amministrazione /viglio Pavese.
Per contratto o lavoro in economia

(c) Amount of approximate estimate: £. 4.456.000.== (quattromilioniquattrocentocinquantaseimila)
Ammontare della perizia

(d) Urgency of project: Somma urgenza
Urgenza del progetto

(e) Probable time for completion: Agosto 1945
Data probabile per l'esecuzione

(f) Special remarks: Riparazione sommaria ad una parte degli alloggi ad uso abitazione popolare, mediamente danneggiati di proprietà dell'Istituto Autonomo per le Case Popolari della Provincia di Milano.
Note speciali

2. Certificates:
Certificati

(a) Certified that the attached approximate estimate amounting to lire £. 4.456.000.== (quattromilioniquattrocentocinquantaseimila)
Certifico che l'acclusa perizia ammontante a lire

has been prepared by me: it covers the full requirements of the project, and is reasonable in amount
è stata preparata da me; essa risponde a tutti i dati richiesti dal progetto e l'ammontare è ragionevole.

Italian Engineer / Ingegnere Italiano

Signature / Firma

Official designation / Designazione ufficiale: Ingegnere Capo del Genio Civile di Milano

Date, and place / Data e luogo: 19-6-1945

(b) I agree with the preceding certificate and recommend approval.

2 LUG 1945

Regional Engineer, or his representative. Date 2-7-45

PUBLIC WORKS & UTILITIES - MILAN CITY - A. M. G. RECOMMENDED - W. T. CHAMBERLIN Major F.A.

3. Approved. (Highway Fund) — (Other funds)

Chief, Public Works Div. P. W. & U. Sub-Comm. A. C. 14/7/45

4. Approved.


Director Public Works and Utilities, Sub-Commission A. C.

Colonel, C. E. 1 e Jul 1945


663

Declassified E.O. 12356 Section 3.3/NND No. 785019

Declassified E.O. 12356 Section 3.3/NND No. 785019

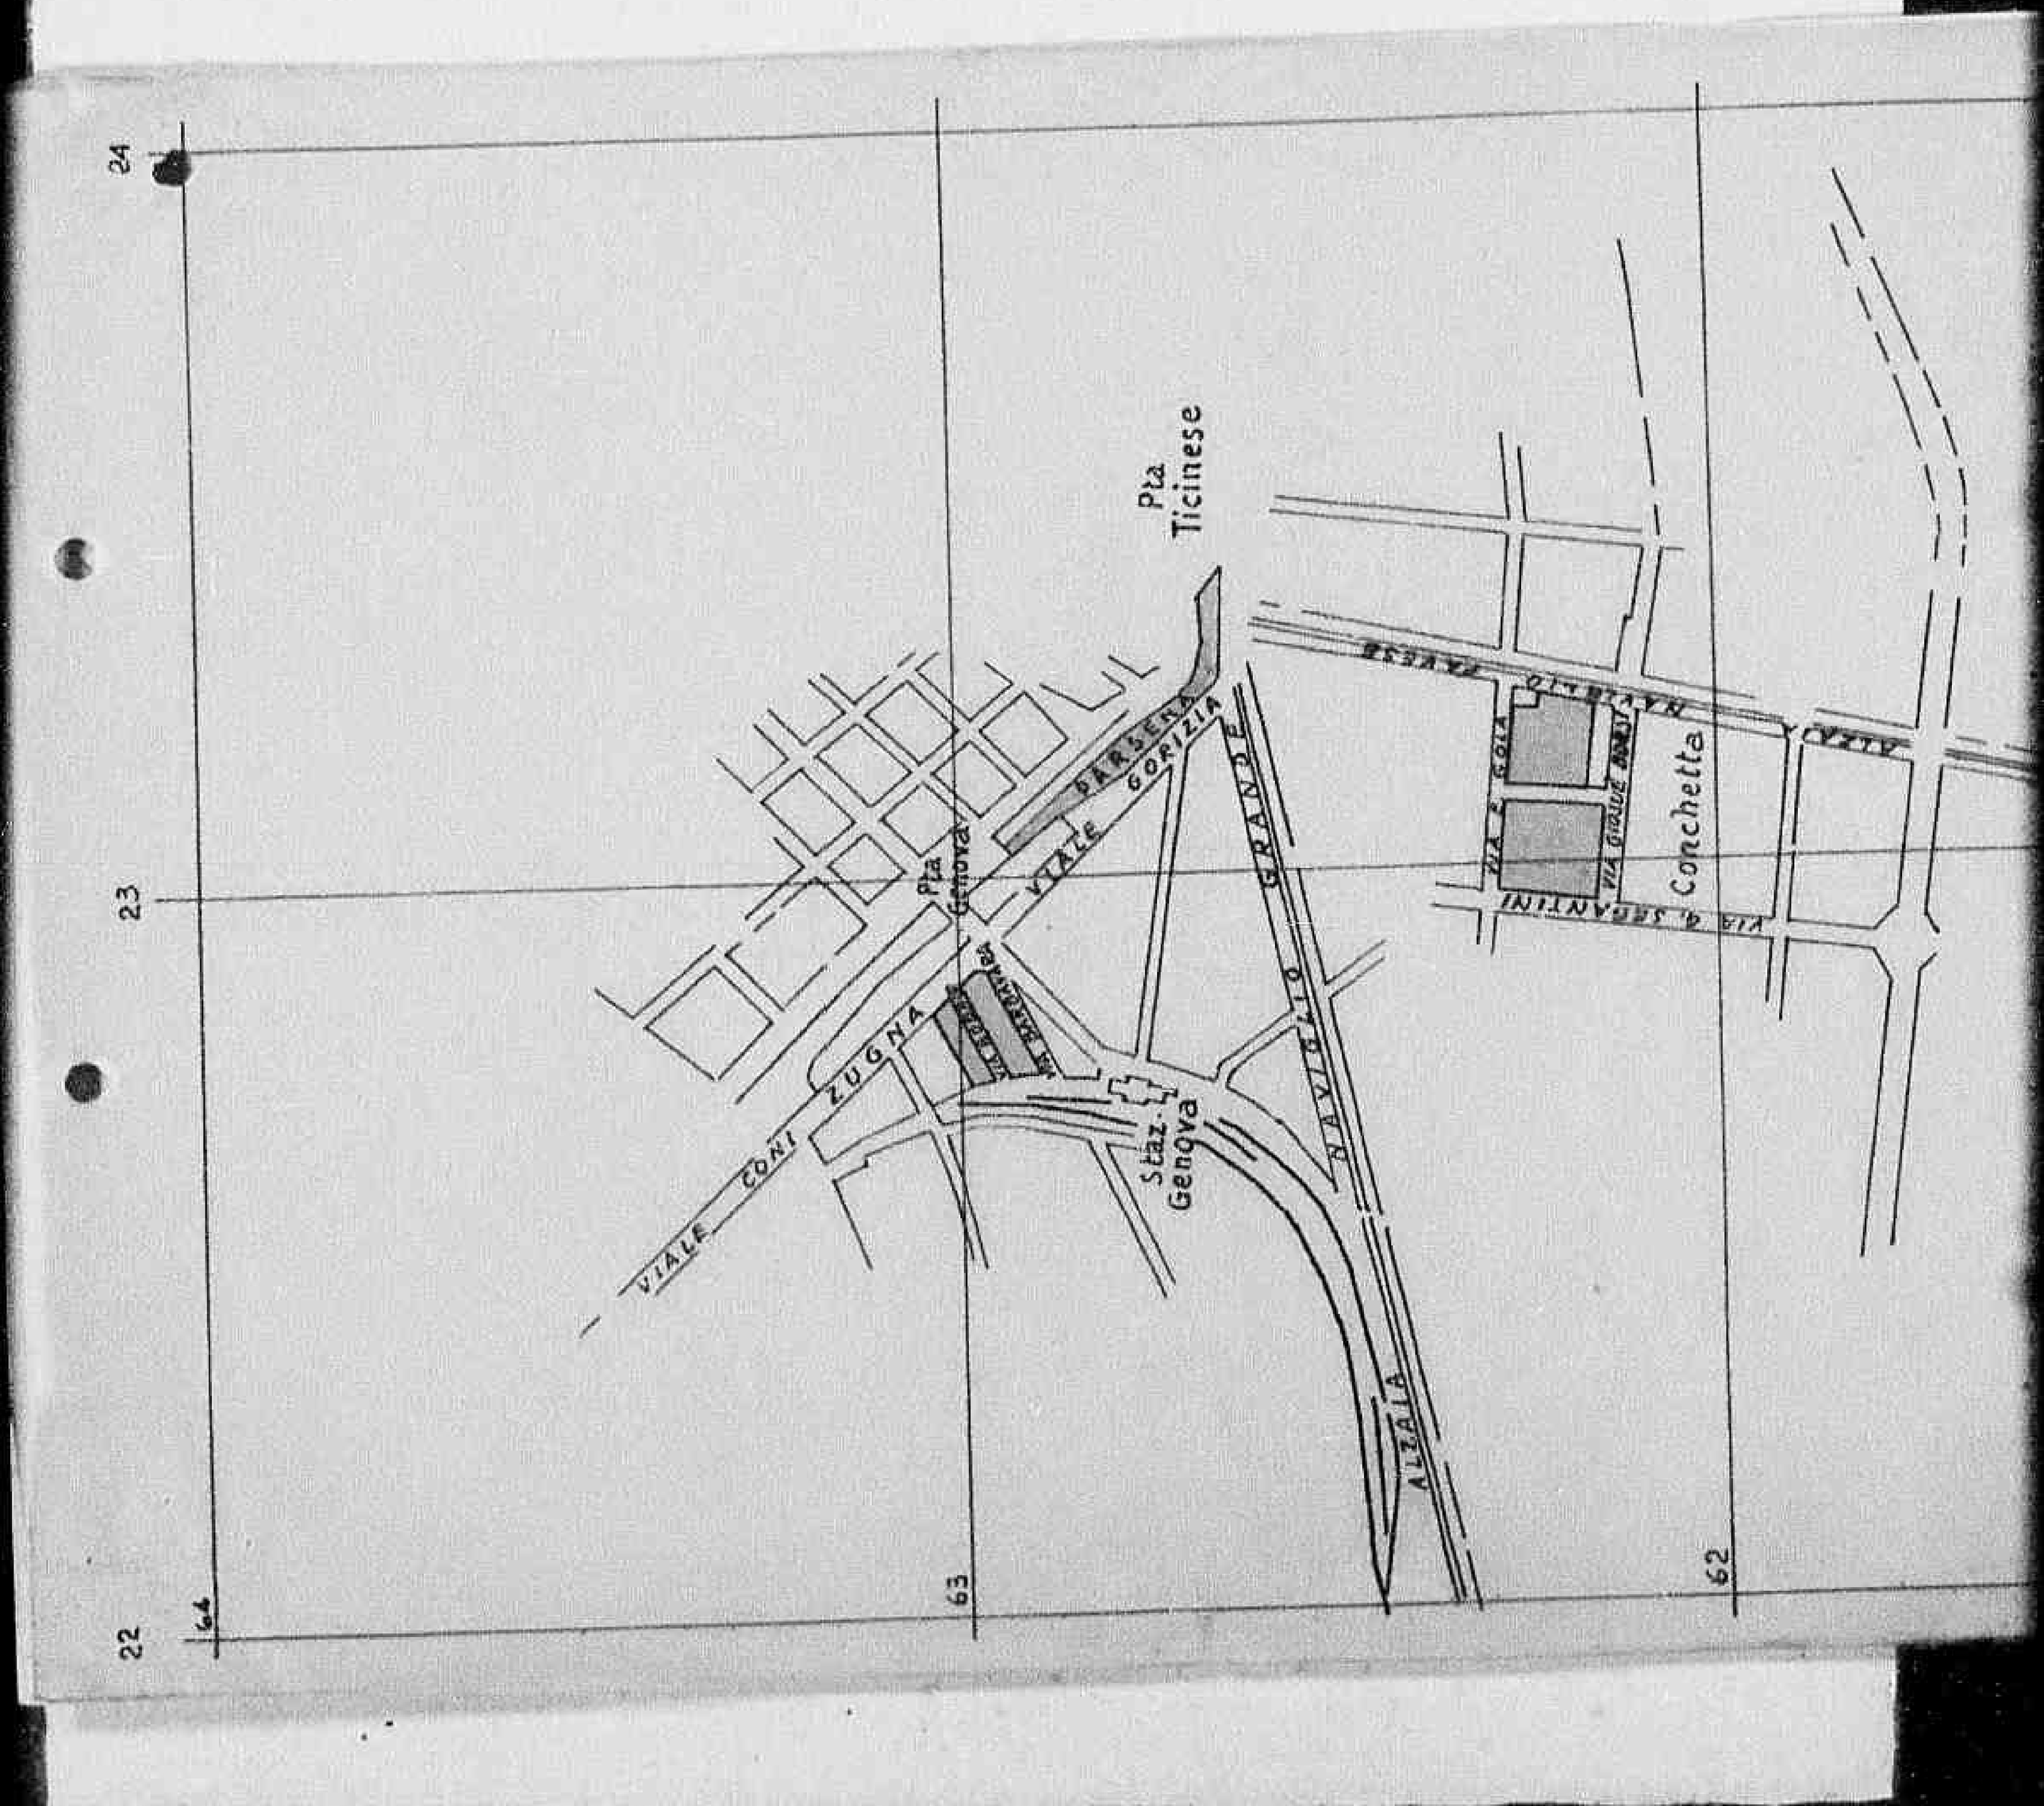

Declassified E.O. 12356 Section 3.3/NND No. 73 5 D 19

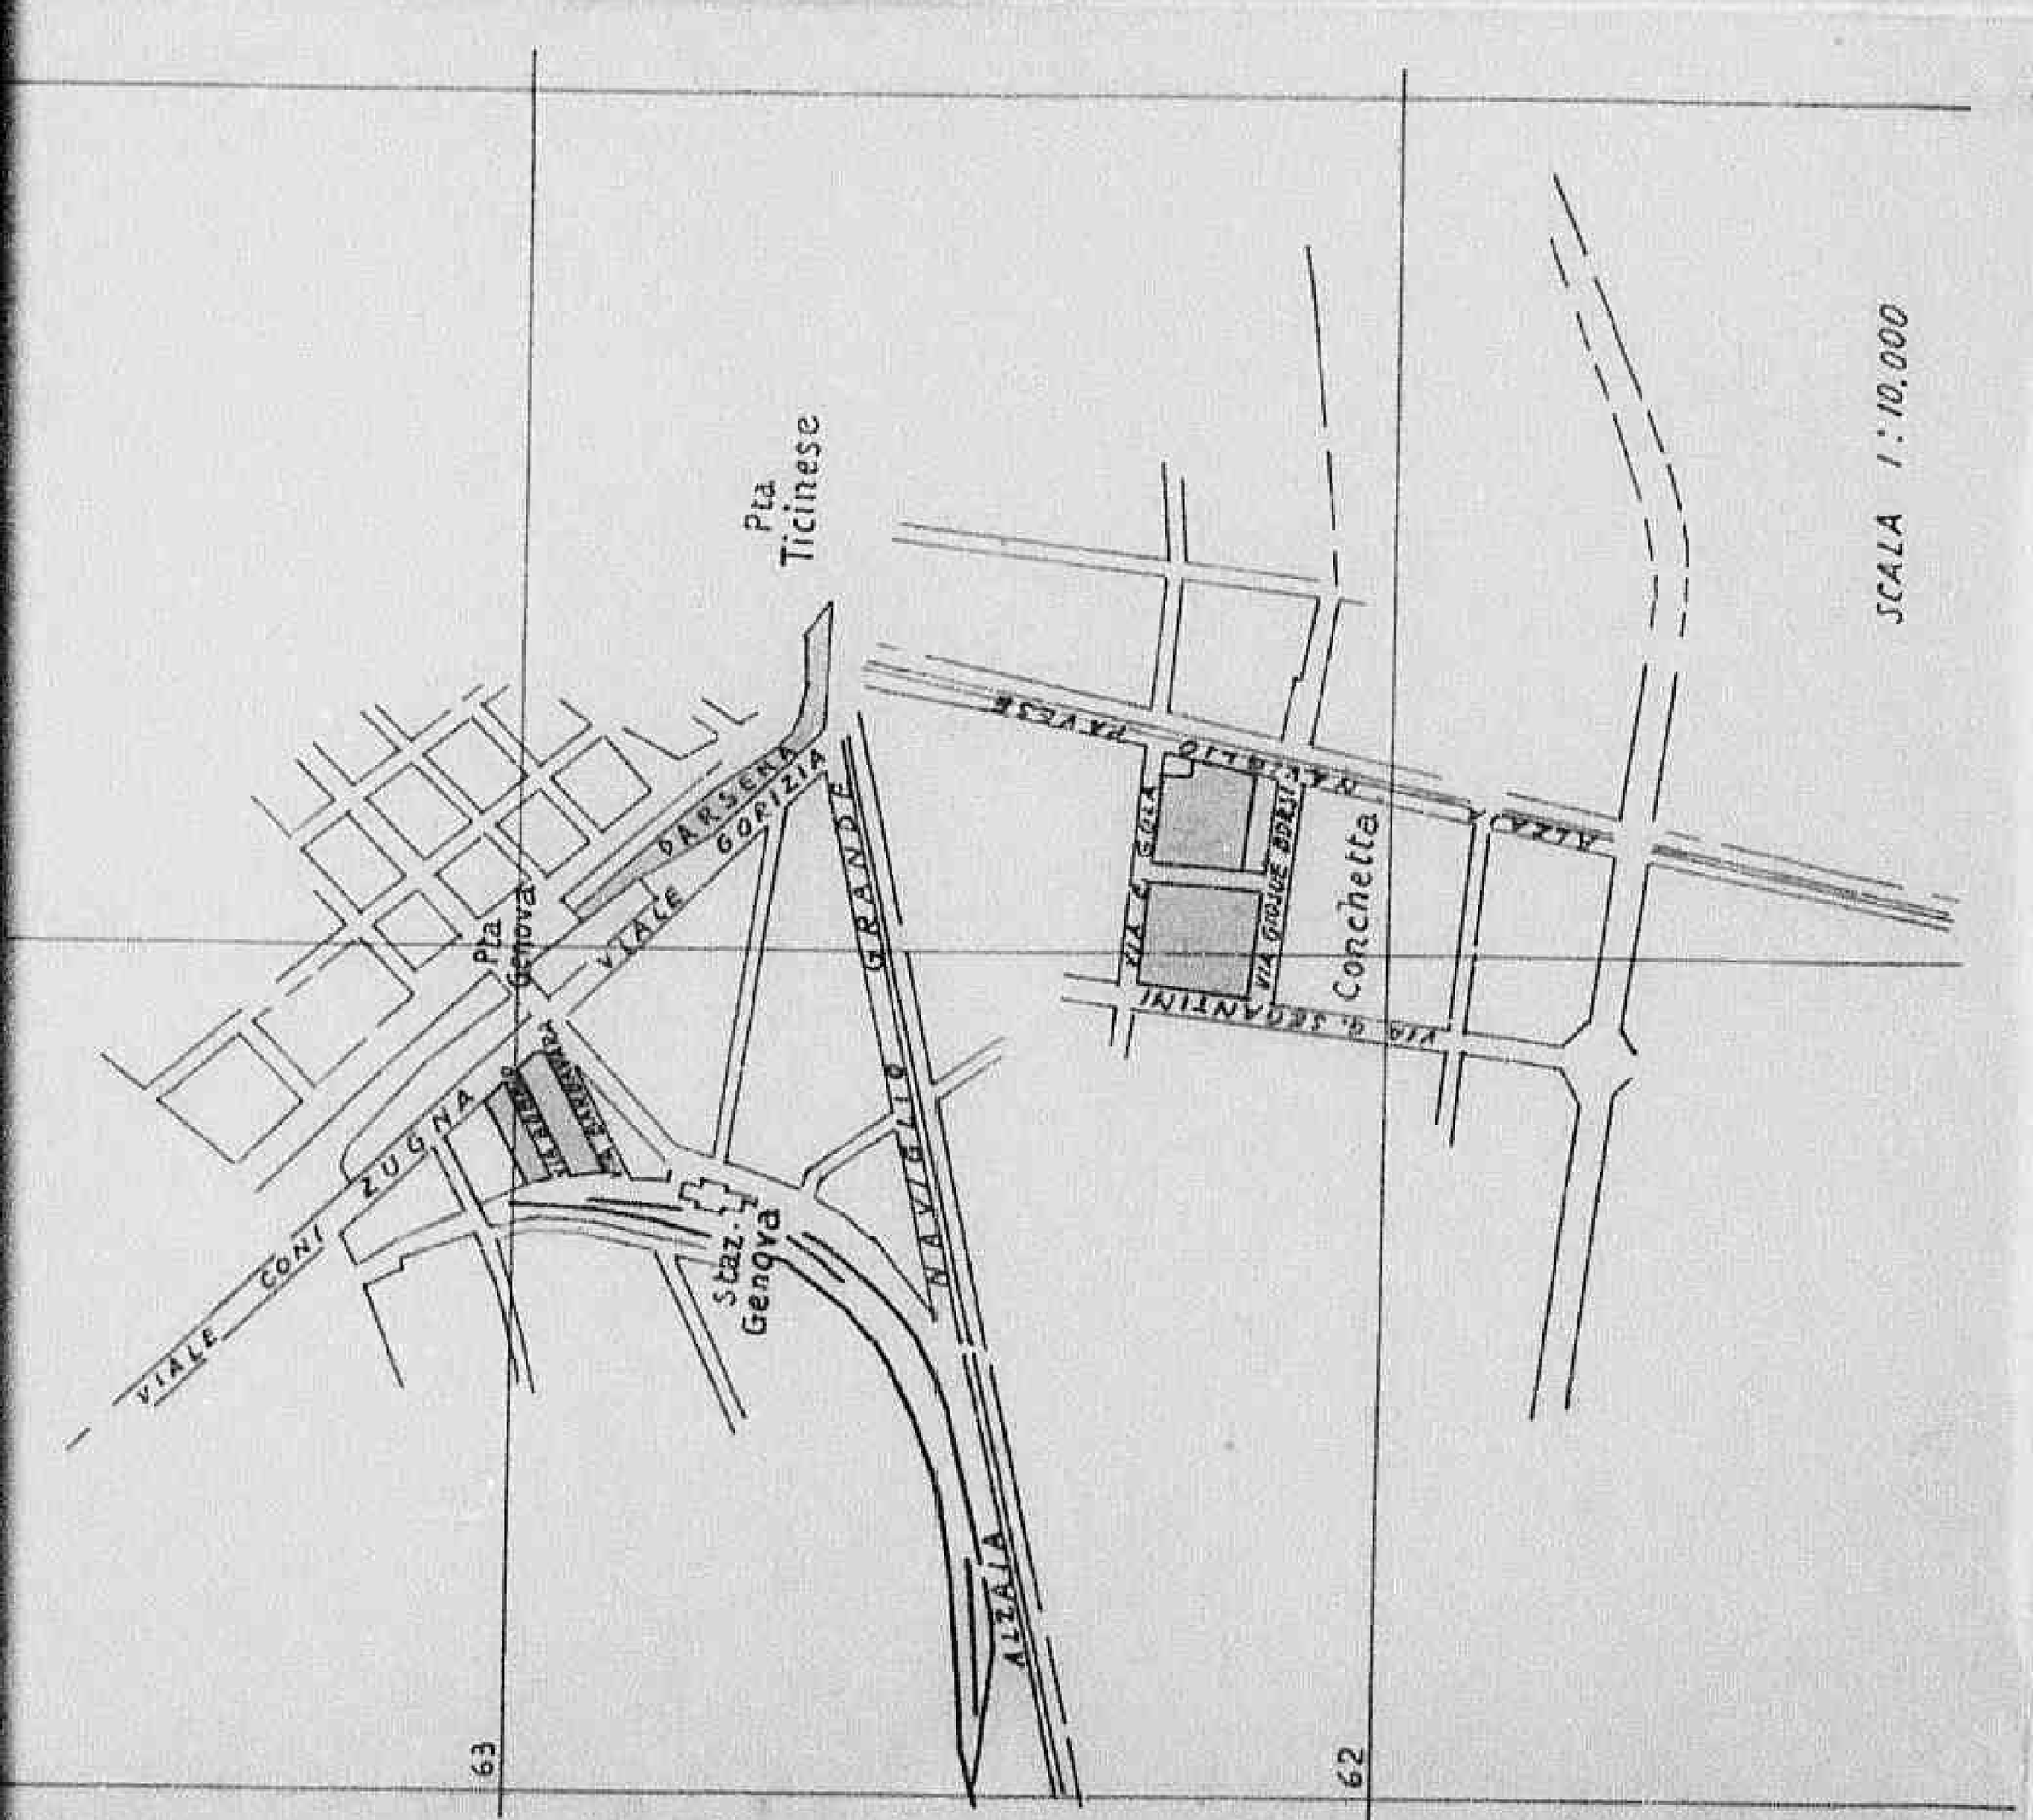

ALLEGATO N° 3

FORM A C-1
(Estimate Rev - 7 June 44)

HEADQUARTERS

ALLIED COMMISSION

PUBLIC WORKS AND UTILITIES SUB-COMMISSION

ESTIMATE OF WORK TO BE CARRIED OUT
Perizia lavori da eseguirsi

NOTE: This form to be filled in triplicate; one copy to be retained in Sub-Comm. H. Q., File, one to be returned to the Regional Engineer when approved, and one to be sent to the Minister of Public Works.
Questo modulo va fatto in triplice copia; una copia rimarrà al Quartiere Generale della Sottocommissione, una sarà restituita all'Ingegnere Capo della Regione dopo l'approvazione ed una sarà inviata al Ministero dei Lavori Pubblici.

M-1151

ESTIMATE - CAPITAL EXPENDITURE
Perizia **Costo**

Region LOMBARDIA

Province MILANO

16

(APPROVALS)
Approvazioni

1. *(a)* Building, Bridge, Road, Power, Stn, Pumping Stn etc. and location
Fabbricato, ponte, strada, centrale elettrica, centrale idraulica etc. e località: Miglioramento dei fondali nel promo tronco del Naviglio di Paderno.

(b) By contract or direct labour
Per contratto o lavoro in economia: per contratto.

(c) Amount of approximate estimate
Ammontare della perizia: L. 1'340'000.==

(d) Urgency of project:
Urgenza del progetto: Urgentissimo.

(e) Probable time for completion
Data probabile per l'esecuzione: Agosto - Settembre 1945 .

(f) Special remarks
Note speciali: Approfondimento di una tratta di ml. 350 circa del fondo del Naviglio di Paderno per aumentare il carico dei natanti.

2. Certificates:
Certificati

(a) Certified that the attached approximate estimate amounting to lire 1'340'000.==
Certifico che l'acclusa perizia ammontante a lire

has been prepared by me; it covers the full requirements of the project, and is reasonable in amount
è stata preparata da me; essa risponde a tutti i dati richiesti dal progetto e l'ammontare è ragionevole

Italian Engineer / Ingegnere Italiano

Signature / Firma

Official designation / Designazione ufficiale: Ingegnere Capo Genio Civile

Date, and place / Data e luogo: Milano, li 7 LUG. 1945

(b) I agree with the preceding certificate and recommend approval.

Regional Engineer or his representative

Date 10 LUG. 1945

Declassified E.O. 12356 Section 3.3/NND No. 785019

returned to the Regional Engineer when approved, and one to be sent to the Minister of Public Works.
sarà restituita all'Ingegnere Capo della Regione dopo l'approvazione ed una sarà inviata al Ministero dei Lavori Pubblici.

M-1151

ESTIMATE - CAPITAL EXPENDITURE

Perizia Costo

Region LOMBARDIA

Province MILANO

16

(APPROVALS)

Approvazioni

1. *(a)* Building, Bridge, Road, Power, Stn, Pumping Stn etc, and location
Fabbricato, ponte, strada, centrale elettrica, centrale idraulica etc. e località: Miglioramento dei fondali nel promo tronco del Naviglio di Paderno.

(b) By contract or direct labour: per contratto.
Per contratto o lavoro in economia

(c) Amount of approximate estimate: L. 1'340'000.==
Ammontare della perizia

(d) Urgency of project: Urgentissimo.
Urgenza del progetto

(e) Probable time for completion: Agosto - Settembre 1945 .
Data probabile per l'esecuzione

(f) Special remarks: Approfondimento di una tratta di ml. 350 circa del fondo, del Naviglio di Paderno per aumentare il carico dei natanti.
Note speciali

2. Certificates:
Certificati

(a) Certified that the attached approximate estimate amounting to lire 1'340'000.==
Certifico che l'acclusa perizia ammontante a lire

has been prepared by me; it covers the full requirements of the project, and is reasonable in amount
è stata preparata da me; essa risponde a tutti i dati richiesti dal progetto e l'ammontare è ragionevole.

Italian Engineer / Ingegnere Italiano:
Signature / Firma
Official designation / Designazione ufficiale: Ingegnere Capo Ganio Civile
7 AUG 1945
Date, and place / Data e luogo: Milano, lì

(b) I agree with the preceding certificate and recommend approval.
10 AUG 1945
Date
Regional Engineer, or his representative.


3. Approved. ~~(Highway Fund)~~
(Other funds)
Chief, Public Works Div. P. W. & U. Sub-Comm. A. C.

4. Approved.
E J R SIEDT 13 JUL 1945
Director Public Works and Utilities Sub-Commission A. C. F.


Declassified E.O. 12356 Section 3.3/NND No. 785018

Declassified E.O. 12356 Section 3.3/NND No. 785019

Declassified E.O. 12356 Section 3.3/NND No. 780019

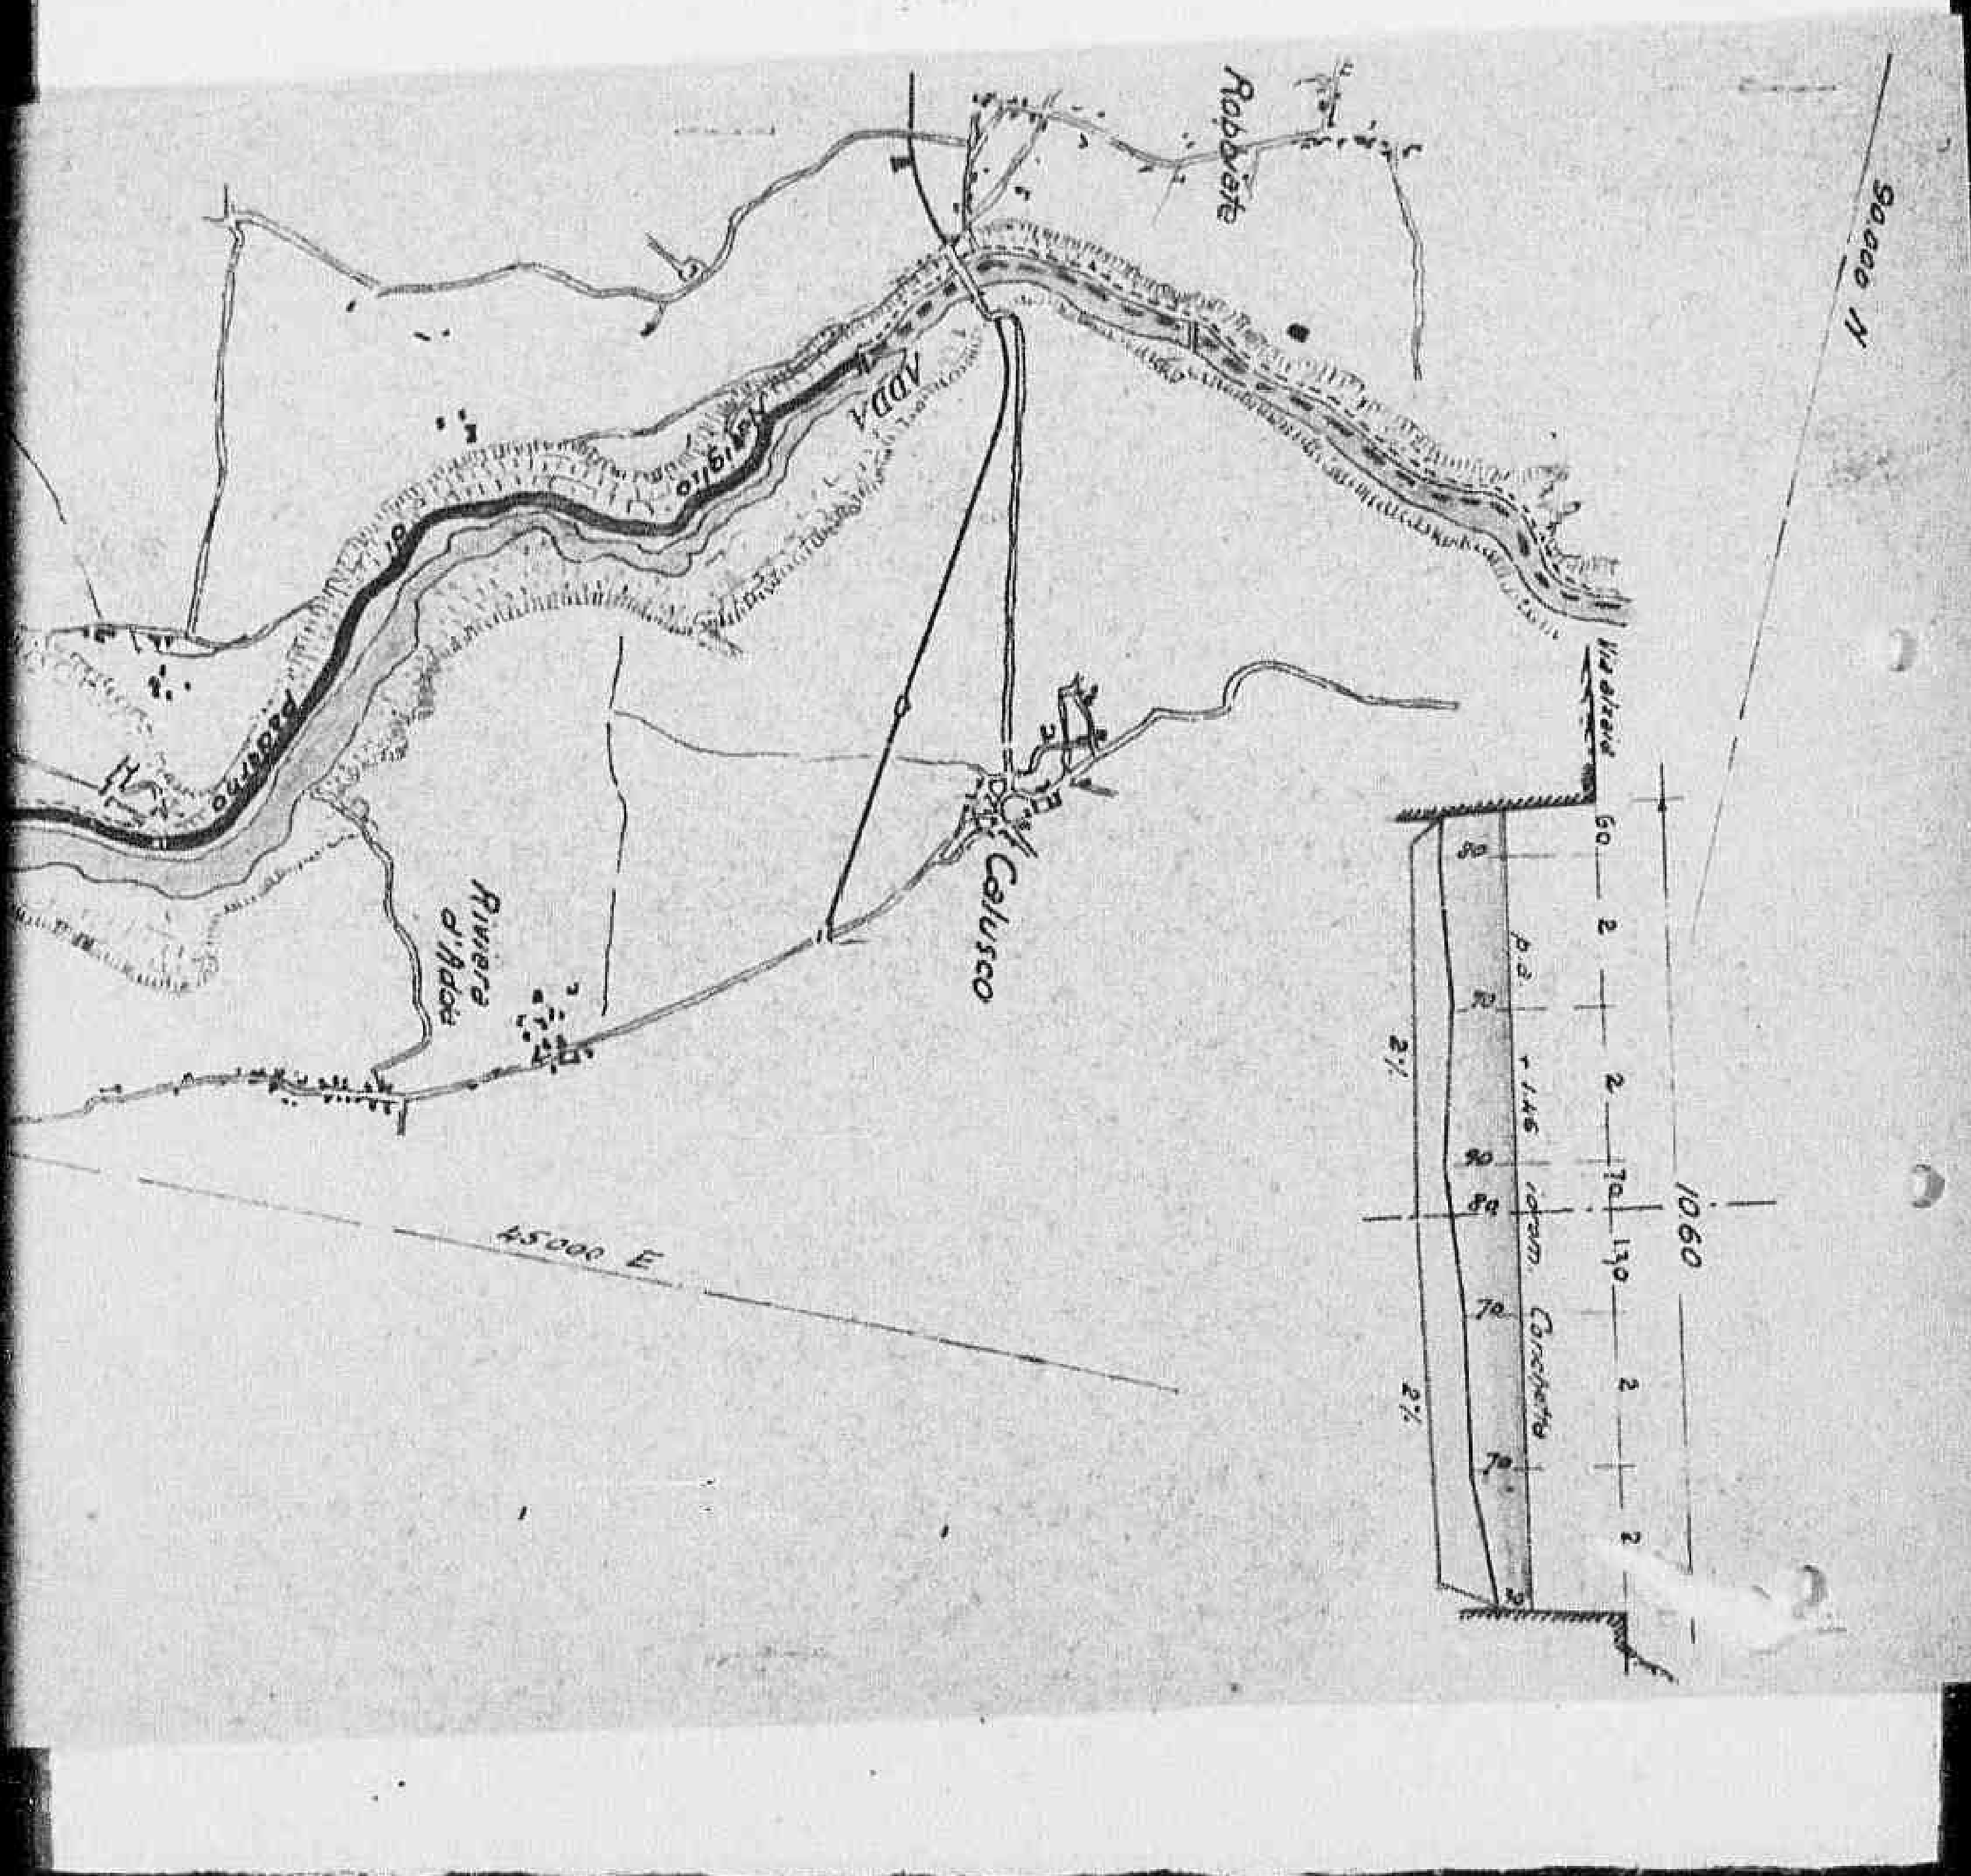

Declassified E.O. 12356 Section 3.3/NND No. 783049

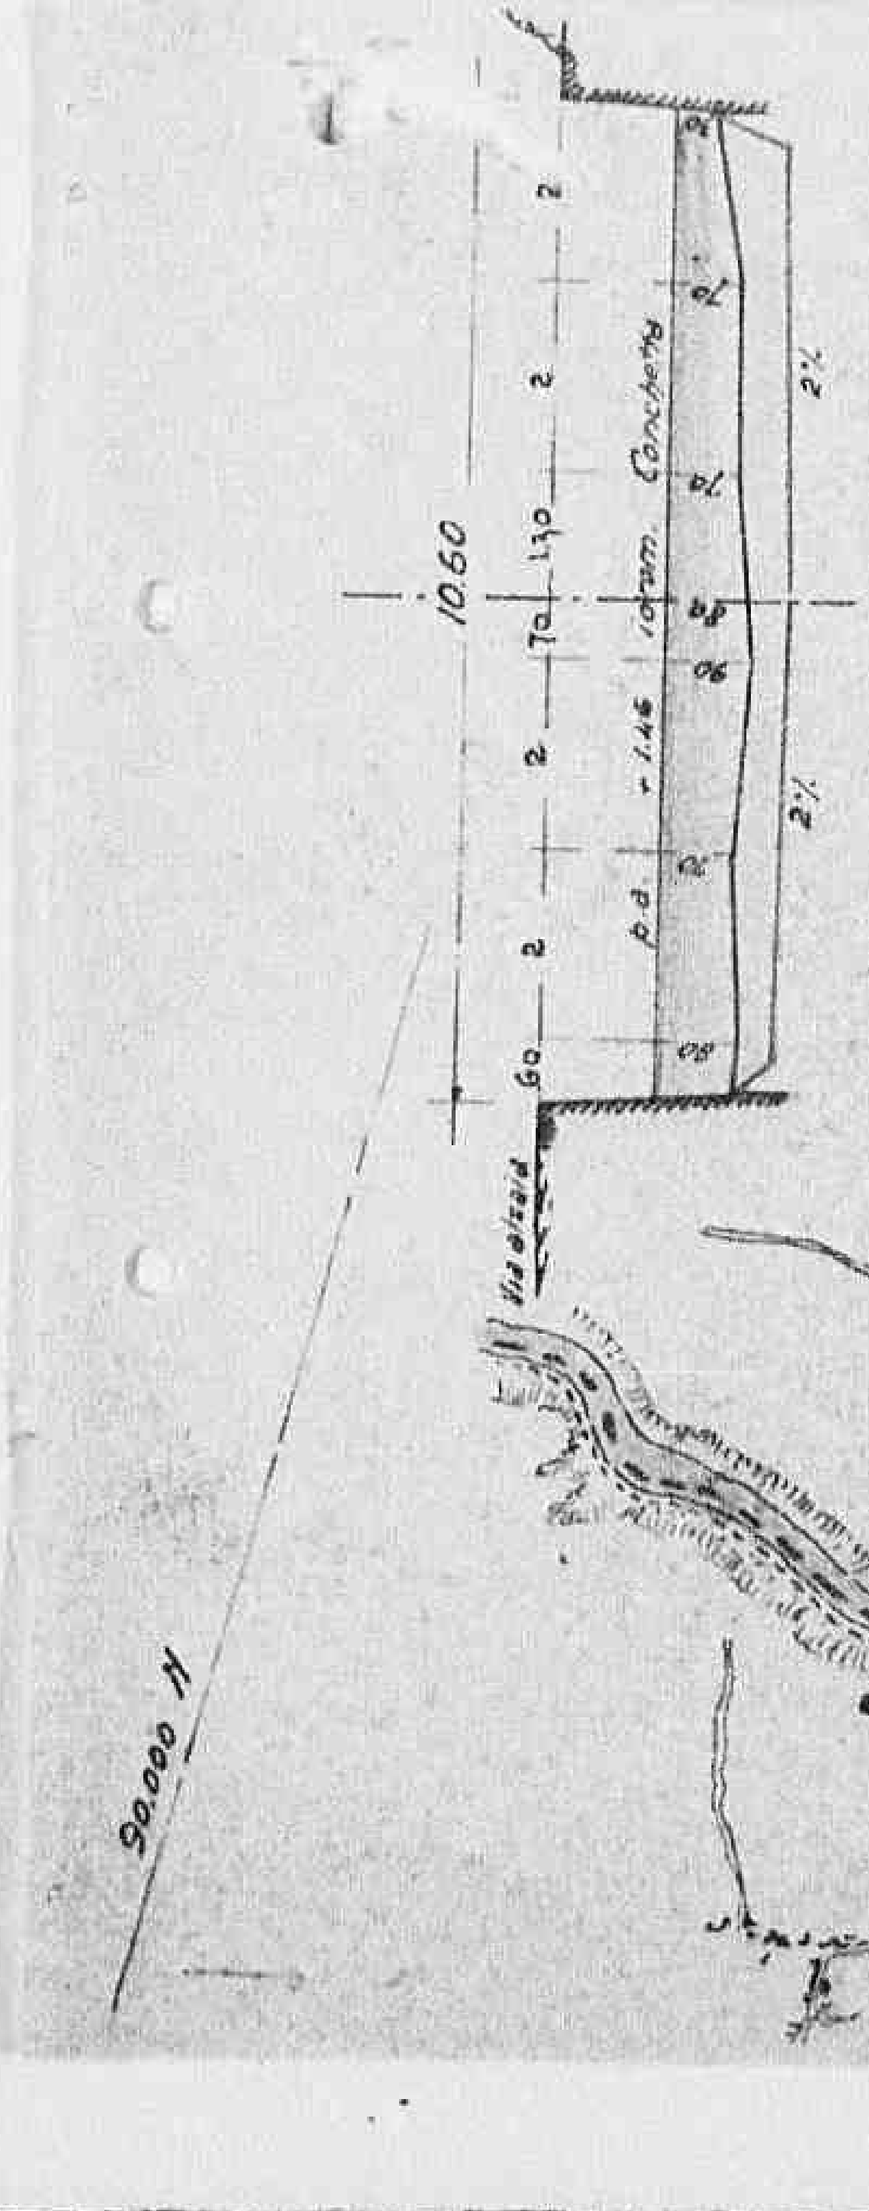

Declassified E.O. 12356 Section 3.3/NND No. 780019

FORM A C-1
(Estimate Rev - 7 June 44)

HEADQUARTERS

ALLIED COMMISSION

PUBLIC WORKS AND UTILITIES SUB-COMMISSION

ESTIMATE OF WORK TO BE CARRIED OUT
Perizia lavori da eseguirsi

NOTE: This form to be filled in triplicate; one copy to be retained in Sub-Comm. H. Q., File, one to be returned to the Regional Engineer when approved, and one to be sent to the Ministero of Public Works.
Questo modulo va fatto in triplice copia; una copia rimarrà al Quartiere Generale della Sottocommissione, una sarà restituita all'Ingegnere Capo della Regione dopo l'approvazione ed una sarà inviata al Ministero dei Lavori Pubblici.

M-1150

ESTIMATE - CAPITAL EXPENDITURE
Perizia **Costo**

Region LOMBARDIA

Province MILANO

15

(APPROVALS)
Approvazioni

Lavori di dragaggio del ramo centro del fiume Adda in località Pizzighettone.

1. *(a)* Building, Bridge, Road, Power, Sanitary, Sewage, Pumping Station, and location
Fabbricato, ponte, strada, centrale elettrica, centrale idraulica, etc. località

(b) By contract or direct labour
Per contratto o lavoro in economia per contratto.

(c) Amount of approximate estimate
Ammontare della perizia L. 1'500'000.==

(d) Urgency of project: urgentissimo per migliorare i fondali lungo le rotte di navigazione.
Urgenza del progetto

(e) Probable time for completion Luglio 1945 .
Data probabile per l'esecuzione

(f) Special remarks
Note speciali

2. **Certificates:**
Certificati

(a) Certified that the attached approximate estimate amounting to lire L. 1'500'000.==
Certifico che l'acclusa perizia ammontante a lire

has been prepared by me; it covers the full requirements of the project, and is reasonable in amount
è stata preparata da me; essa risponde a tutti i dati richiesti dal progetto e l'ammontare è ragionevole.

Italian Engineer / Ingegnere Italiano

Signature / Firma

Official designation / Designazione ufficiale Ingegnere Capo Genio Civile

Date, and place / Data e luogo MILANO, li 7 LUG. 1945 1945

(b) I agree with the preceding certificate and recommend approval.

Date 11-2-45

Declassified E.O. 12356 Section 3.3/NND No. 785019

ESTIMATE - CAPITAL EXPENDITURE

Perizia — Costo

Region: LOMBARDIA

Province: MILANO

15

(APPROVALS)

Approvazioni

Lavori di dragaggio del ramo destro del fiume Adda in località Pizzighettone.

1. *(a)* Bridge, Building, Road, Power, Sluice, Dredging, Fixture, or location
Fabbricato, ponte, strada, centrale elettrica, chiusa, draga, installazione, o località

(b) By contract or direct labour
Per contratto o lavoro in economia — per contratto.

(c) Amount of approximate estimate
Ammontare della perizia — L. 1'500'000.==

(d) Urgency of project: urgentissimo per migliorare i fondali lungo le rotte di navigazione.
Urgenza del progetto

(e) Probable time for completion — Luglio 1945 .
Data probabile per l'esecurione

(f) Special remarks
Note speciali

2. **Certificates:**
Certificati

(a) Certified that the attached approximate estimate amounting to lire — L. 1'500'000.==
Certifico che l'acclusa perizia ammontante a lire

has been prepared by me; it covers the full requirements of the project, and is reasonable in amount
è stata preparata da me; essa risponde a tutti i dati richiesti dal progetto e l'ammontare è ragionevole.

Italian Engineer / Ingegnere Italiano

Signature / Firma

Official designation / Designazione ufficiale — Ingegnere Capo Genio Civile

Date, and place / Data e luogo — MILANO, 11 7 LUG 1945 1945

(b) I agree with the preceding certificate and recommend approval.

C. P. Bolick Col — Date 11-7-45

Regional Engineer, or his representative

3. **Approved.** ~~(Highway Fund)~~
(Other funds)

for Chief, Public Works Div. P. W. & U. Sub-Comm. A. C.
E. J. Ristedt, Colonel, C. E. — 13 JUL 1945

4. **Approved.**


E. J. Ristedt
Director Public Works and Utilities Sub-Commission A. C.

65

Declassified E.O. 12356 Section 3.3/NND No. 785019

Declassified E.O. 12356 Section 3.3/NND No. 785019

Declassified E.O. 12356 Section 3.3/NND No. 785019

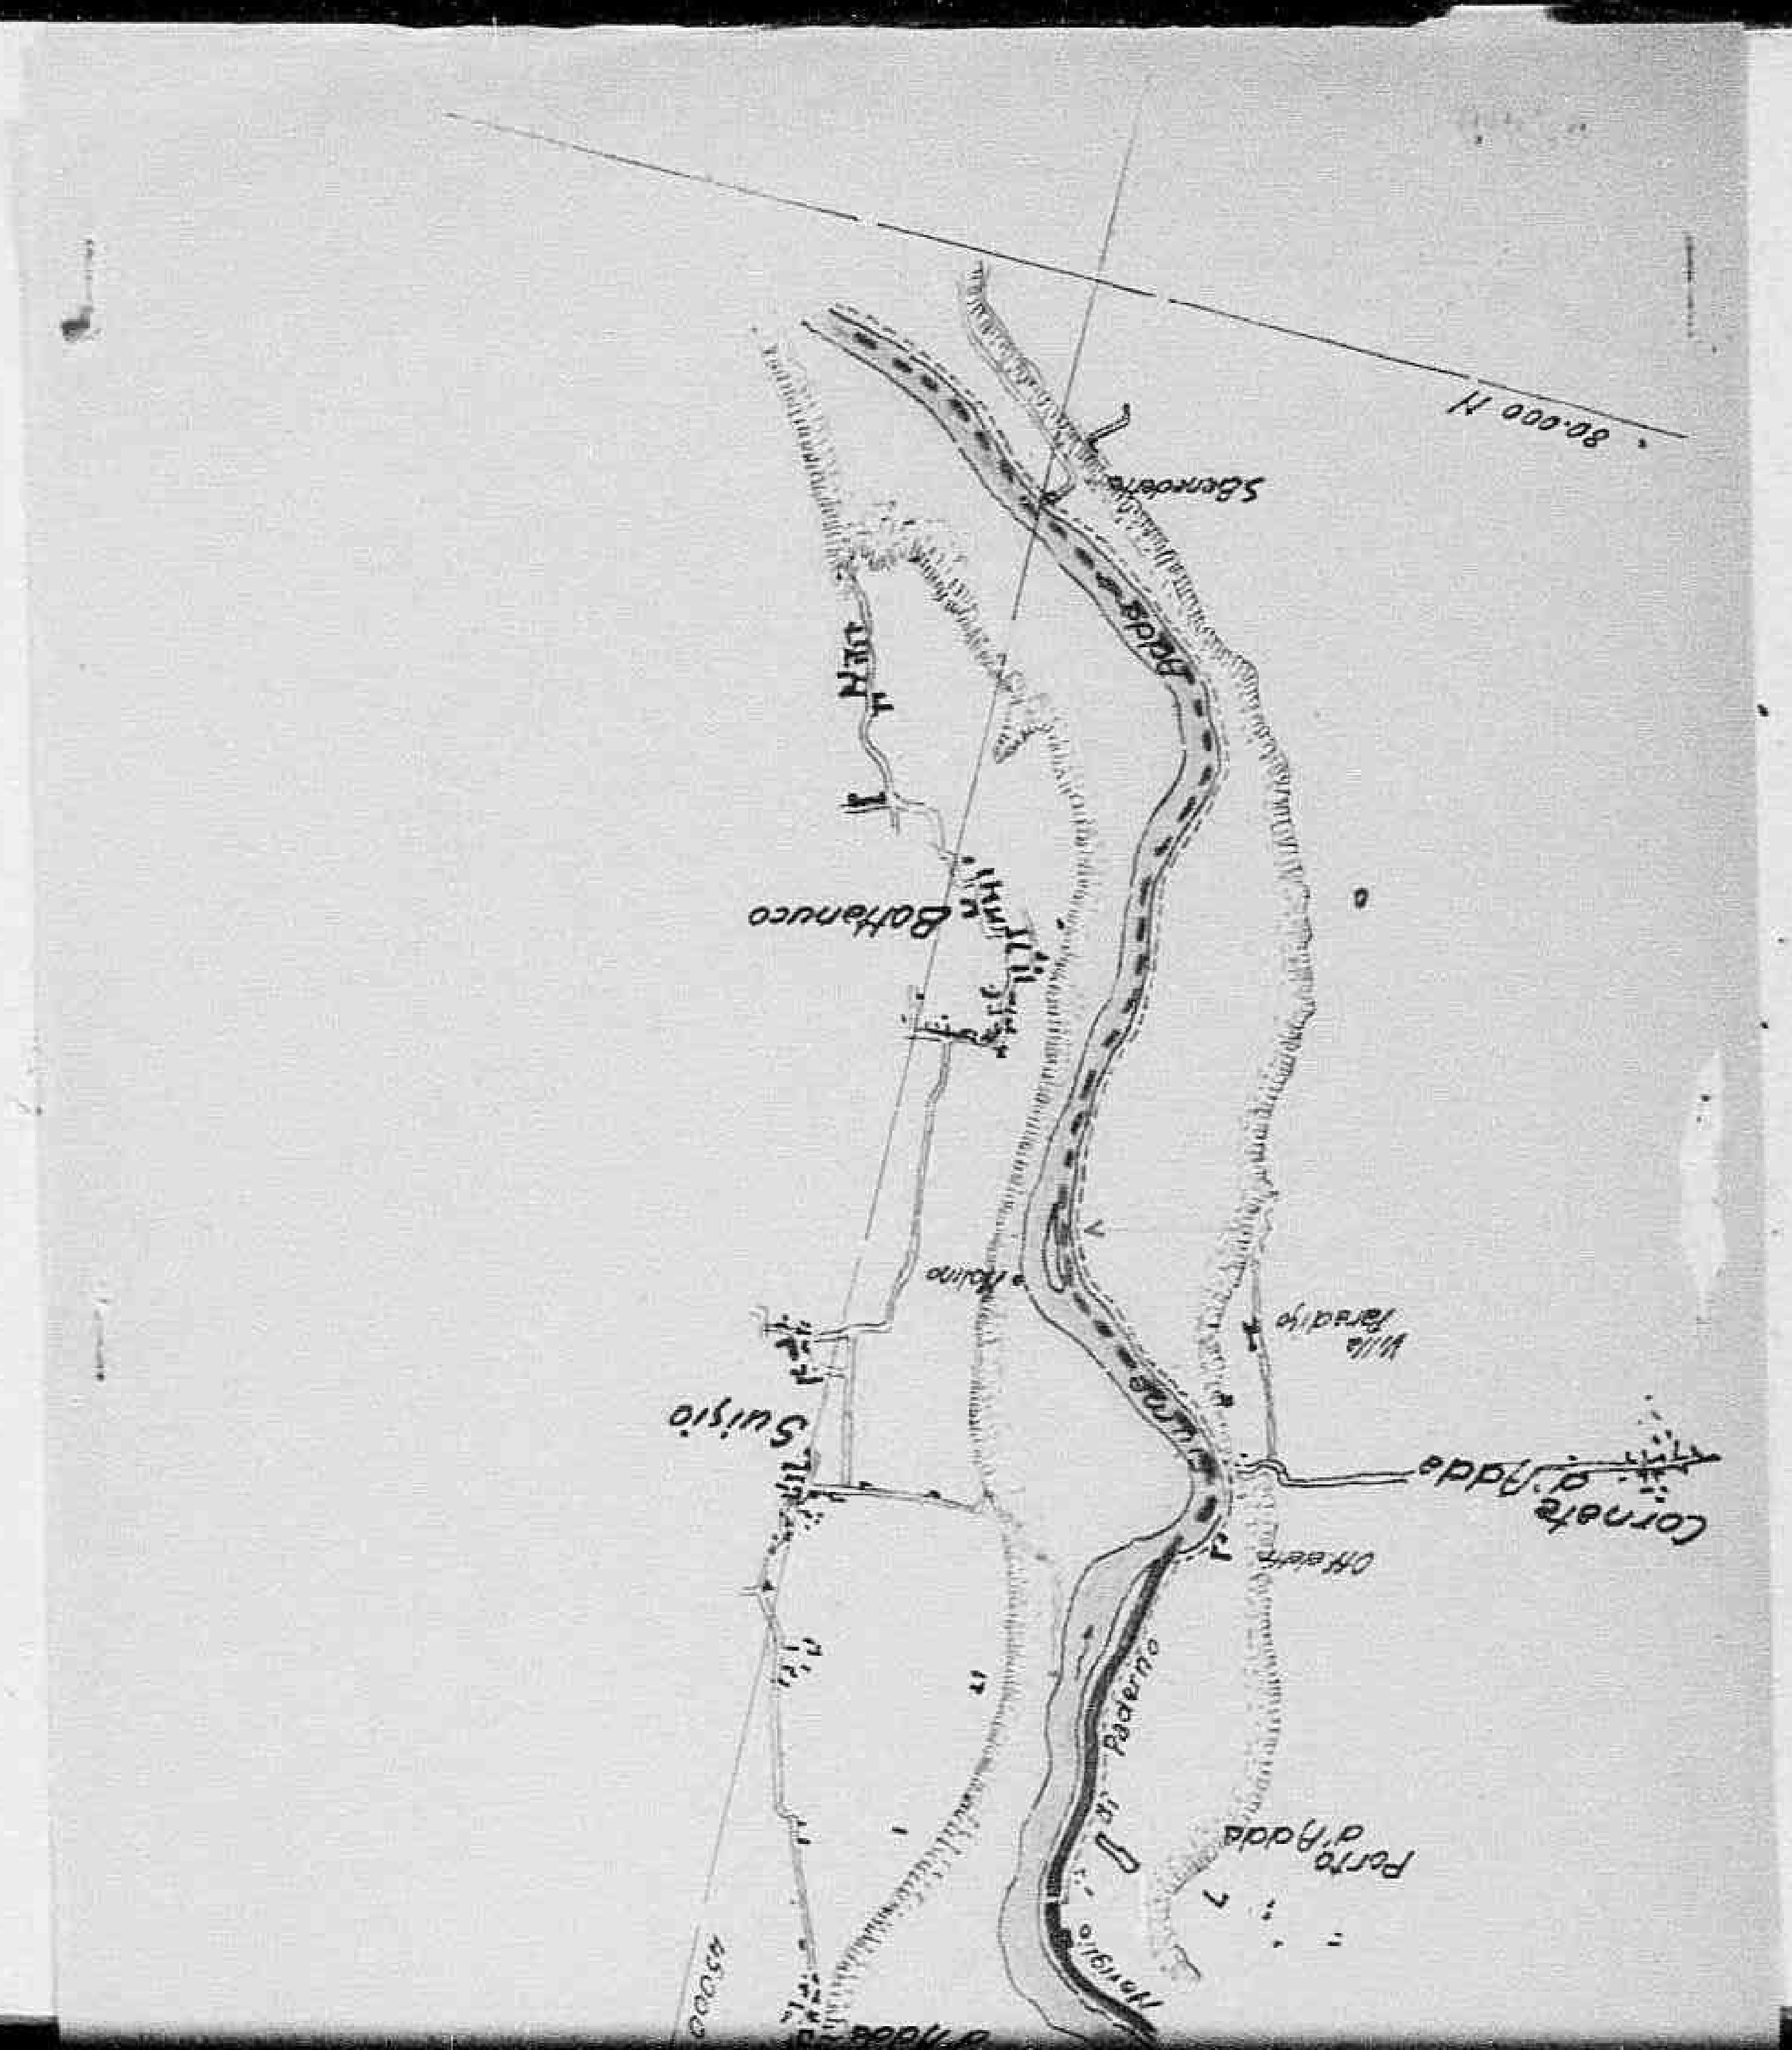

FORM A.C.1
(Estimate Rev – 7 June 44)

HEADQUARTERS

ALLIED COMMISSION

PUBLIC WORKS AND UTILITIES SUB-COMMISSION

ESTIMATE OF WORK TO BE CARRIED OUT
Perizia lavori da eseguirsi

NOTE: This form to be filled in triplicate; one copy to be retained in Sub-Comm. H. Q., File, one to be returned to the Regional Engineer when approved, and one to be sent to the Minister of Public Works.
Questo modulo va fatto in triplice copia; una copia rimarrà al Quartiere Generale della Sottocommissione, una sarà restituita all'Ingegnere Capo della Regione dopo l'approvazione ed una sarà inviata al Ministero dei Lavori Pubblici.

14-1169

ESTIMATE - CAPITAL EXPENDITURE
Perizia **Costo**

Region LOMBARDIA

Province MILANO 14

(APPROVALS)
Approvazioni

1. *(a)* Building, Bridge, Road, Power, Stn, Pumping Stn etc. and location: Case Popolari in Milano
Fabbricato, ponte, strada, centrale elettrica, centrale idraulica etc. e località

(b) By contract or direct labour: per contratto
Per contratto o lavoro in economia

(c) Amount of approximate estimate: L. 27.500.000,==
Ammontare della perizia

(d) Urgency of project: apprestamento di N°562 locali di abitazione popolare
Urgenza del progetto

(e) Probable time for completion: secondo trimestre 1945 -
Data probabile per l'esecuzione

(f) Special remarks: ultimazione di fabbricati in corso di costruzione.
Note speciali

2. **Certificates:**
Certificati

(a) Certified that the attached approximate estimate amounting to lire 27.500.000,==
Certifico che l'acclusa perizia ammontante a lire

has been prepared by me; it covers the full requirements of the project, and is reasonable in amount
è stata preparata da me; essa risponde a tutti i dati richiesti dal progetto e l'ammontare è ragionevole.

PUBLIC WORKS & UTILITIES A.M.G. MILANO

ISTITUTO AUTONOMO PER LE CASE POPOLARI DELLA PROVINCIA DI MILANO
Il Commissario Straordinario

Italian Engineer / Ingegnere Italiano

Signature / Firma: ing. Gio. Paolo Chiodi

Official designation / Designazione ufficiale: Capo Servizio Nuove Costruzioni

Date, and place / Data e luogo: 9. luglio 1945 - Milano

MINISTERO DEI LAVORI PUBBLICI
COMPARTIMENTO
UFFICIO DI MILANO
VISTO L. 1945
(F. Polverini)

(b) I agree with the preceding certificate and recommend approval.

Declassified E.O. 12356 Section 3.3/NND No. 785019

returned to the Regional Engineer when approved, and one to be sent to the Minister of Public Works.
sarà restituita all'Ingegnere Capo della Regione dopo l'approvazione ed una sarà inviata al Ministero dei Lavori Pubblici.

M-1149

ESTIMATE - CAPITAL EXPENDITURE
Perizia **Costo**

Region LOMBARDIA

Province MILANO 14

(APPROVALS)
Approvazioni

1. *(a)* Building, Bridge, Road, Power, Stn, Pumping Stn etc. and location: Case Popolari in Milano
   Fabbricato, ponte, strada, centrale elettrica, centrale idraulica etc. e località
   (b) By contract or direct labour: per contratto
   Per contratto o lavoro in economia
   (c) Amount of approximate estimate: L. 27.500.000,==
   Ammontare della perizia
   (d) Urgency of project: apprestamento di N°562 locali di abitazione popolare
   Urgenza del progetto
   (e) Probable time for completion: secondo trimestre 1945 -
   Data probabile per l'esecuzione
   (f) Special remarks: ultimazione di fabbricati in corso di costruzione.
   Note speciali

2. **Certificates:**
   Certificati

   (a) Certified that the attached approximate estimate amounting to lire 27.500.000,==
   Certifico che l'acclusa perizia ammontante a lire
   has been prepared by me; it covers the full requirements of the project, and is reasonable in amount
   è stata preparata da me; essa risponde a tutti i dati richiesti dal progetto e l'ammontare è ragionevole.

   Italian Engineer / Ingegnere Italiano
   Signature / Firma: ing Giov. Paolo Bellini
   Official designation / Designazione ufficiale: Capo Ufficio Tecnico Costruzioni
   Date, and place / Data e luogo: 9 luglio 1945 - Milano

   ISTITUTO AUTONOMO PER LE CASE POPOLARI DELLA PROVINCIA DI MILANO — Il Commissario Straordinario

   CORRO L. — VISTO L. — (F. Polverini)

   (b) I agree with the preceding certificate and recommend approval.
   Col Bolick Col. F.D. Date 12-7-45
   Regional Engineer, or his representative.

3. **Approved.** ~~(Highway Fund)~~
   (Other funds)
   Chief, Public Works Div. P. W. & U. Sub-Comm. A. C.
   E. J. RISTEDT, Colonel, C. E. 13 JUL 45

4. **Approved.**
   /s/ Director Public Works and Utilities, Sub-Commission A. C.

6629

Declassified E.O. 12356 Section 3.3/NND No. 785019

Allegato 5
FORM AC-1
(Estimate Rev - 7 June 44)

HEADQUARTERS

ALLIED COMMISSION

PUBLIC WORKS AND UTILITIES SUB-COMMISSION

ESTIMATE OF WORK TO BE CARRIED OUT
Perizia lavori da eseguirsi

NOTE: This form to be filled in triplicate; one copy to be retained in Sub-Comm. H. Q., File, one to be returned to the Regional Engineer when approved, and one to be sent to the Minister of Public Works.
Questo modulo va fatto in triplice copia; una copia rimarrà al Quartiere Generale della Sottocommissione, una sarà restituita all'Ingegnere Capo della Regione dopo l'approvazione ed una sarà inviata al Ministero dei Lavori Pubblici.

M-1148

ESTIMATE - CAPITAL EXPENDITURE
Perizia **Costo**

Region Lombardia

Province Milano

13

(APPROVALS)
Approvazioni

1. *(a)* Building, Bridge, Road, Power, Stn, Pumping Stn etc. and location Padiglione Ponti in Via Francesco Sforza n°35
Fabbricato, ~~ponte, strada, centrale elettrica, centrale idraulica etc.~~ e località

(b) By contract or direct labour Lavoro in economia
Per contratto o lavoro in economia

(c) Amount of approximate estimate L. 2.425.000=
Ammontare della perizia

(d) Urgency of project: URGENTE
Urgenza del progetto

(e) Probable time for completion Settembre 1945
Data probabile per l'esecuzione

(f) Special remarks Ripristino degli impianti elettrici di luce e forza-
Note speciali
idraulici sanitari e di riscaldamento.

2. Certificates:
Certificati

(a) Certified that the attached approximate estimate amounting to lire 2.425.000=
Certifico che l'acclusa perizia ammontante a lire

has been prepared by me; it covers the full requirements of the project, and is reasonable in amount
è stata preparata da me; essa risponde a tutti i dati richiesti dal progetto e l'ammontare è ragionevole.

Italian Engineer / Ingegnere Italiano
Signature / Firma
Official designation / Designazione ufficiale: INGEGNERE CAPO DEL GENIO CIVILE
Date, and place / Data e luogo: MILANO 3 LUG 1945

(b) I agree with the preceding certificate and recommend approval.

Date 10/7/45

PUBLIC WORKS & UTILITIES - A.M.G. RECOMMENDED

Declassified E.O. 12356 Section 3.3/NND No. 785019

returned to the Regional Engineer when approved, and one to be sent to the Minister of Public Works
sarà restituita all'Ingegnere Capo della Regione dopo l'approvazione ed una sarà inviata al Ministero dei Lavori Pubblici

M-1148

ESTIMATE - CAPITAL EXPENDITURE

Perizia **Costo**

Region Lombardia

Province Milano

13

(APPROVALS)

Approvazioni

1. *(a)* Building, Bridge, Road, Power, Stn, Pumping Stn etc. and location Padiglione Panti in Via Francesco Sforza n°35
Fabbricato, ~~ponte, strada, centrale elettrica, centrale idraulica etc.~~ e località

(b) By contract or direct labour Lavoro in economia
Per contratto o lavoro in economia

(c) Amount of approximate estimate L. 2.425.000=
Ammontare della perizia

(d) Urgency of project: URGENTE
Urgenza del progetto

(e) Probable time for completion Settembre 1945
Data probabile per l'esecuzione

(f) Special remarks Ripristino degli impianti elettrici di luce e forza-
Note speciali
idraulici sanitari e di riscaldamento.

2. Certificates:
Certificati

(a) Certified that the attached approximate estimate amounting to lire 2.425.000=
Certifico che l'acclusa perizia ammontante a lire

has been prepared by me; it covers the full requirements of the project, and is reasonable in amount
è stata preparata da me; essa risponde a tutti i dati richiesti dal progetto e l'ammontare è ragionevole

Italian Engineer / Ingegnere Italiano
- Signature / Firma
- Official designation / Designazione ufficiale: INGENERE CAPO DEL GENIO CIVILE
- Date, and place / Data e luogo: MILANO 31 LUG 1945

(b) I agree with the preceding certificate and recommend approval.

Lt Col Babick Engr
Regional Engineer, or his representative.

Date 10/7/45

PUBLIC WORKS & UTILITIES - A.M.G. - RECOMMENDED - V.F. CHAMBERLIN - MILANO - ITALY

5 LUG 1945

3. Approved. ~~(Highway Fund)~~
(Other funds)

Chief, Public Works Div. P. W. & U. Sub-Comm. A. C.

Act. 10/7/45


E. J. RISTEDT, Colonel, C. E. 13 JUL 1945

4. Approved. E. J. Ristedt.
Director Public Works and Utilities Sub-Commission A. C.


Declassified E.O. 12356 Section 3.3/NND No. 785019

Stralcio planimetria scala 1: 10000 di Milano

Lavori di riparazione del Padiglione Ponti
di proprietà degli Istituti Ospitalieri di Milano
in Via Francesco Sforza N° 35

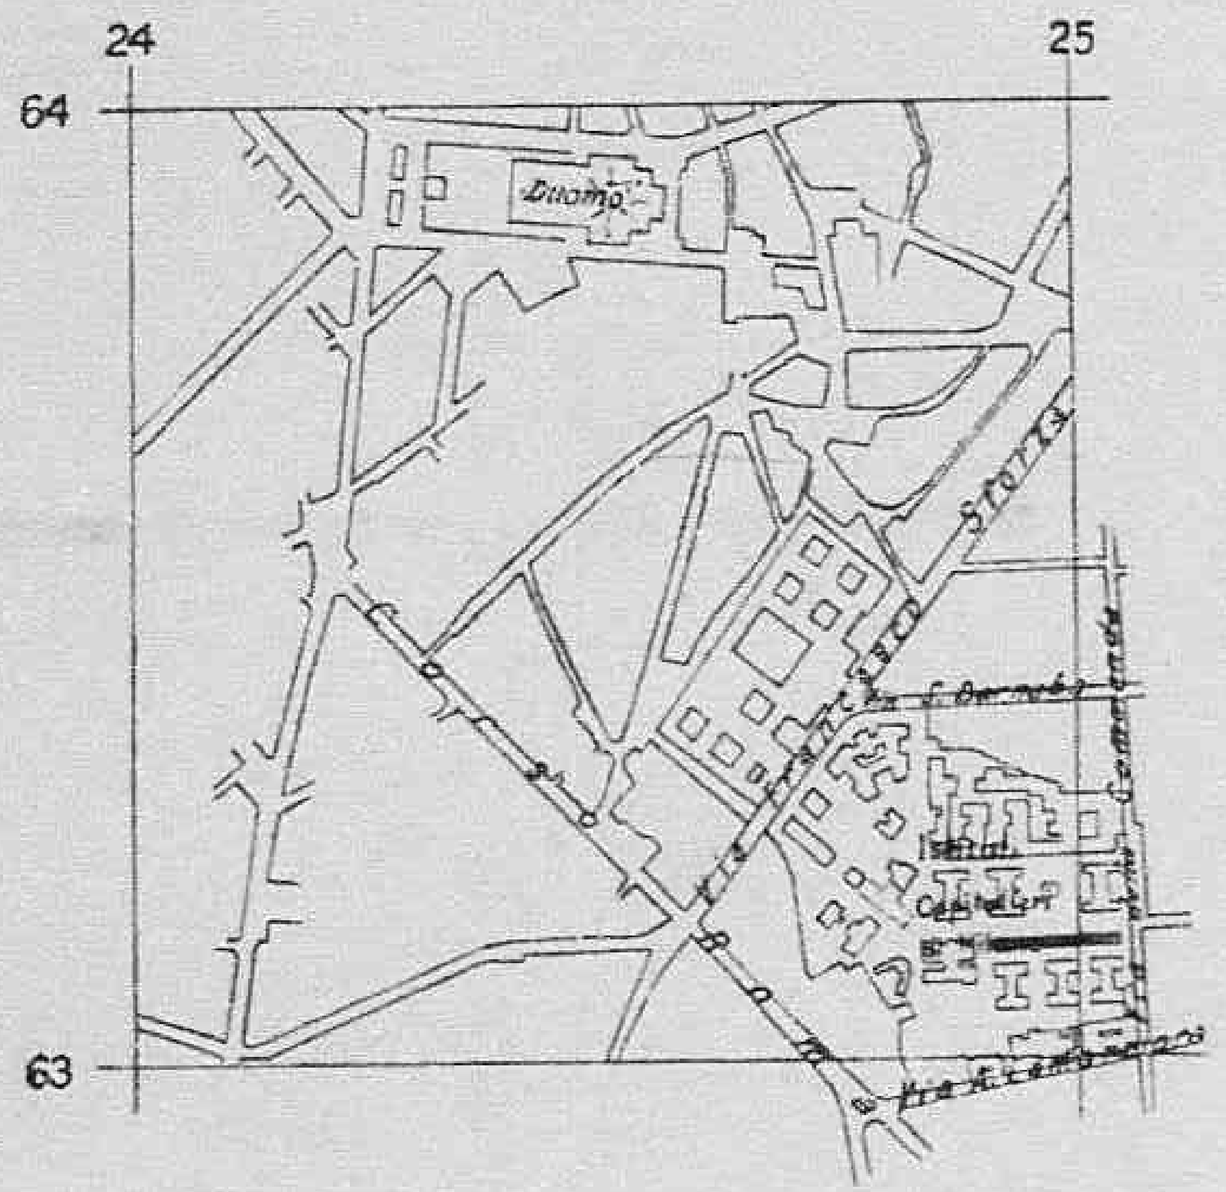

Declassified E.O. 12356 Section 3.3/NND No. 785019

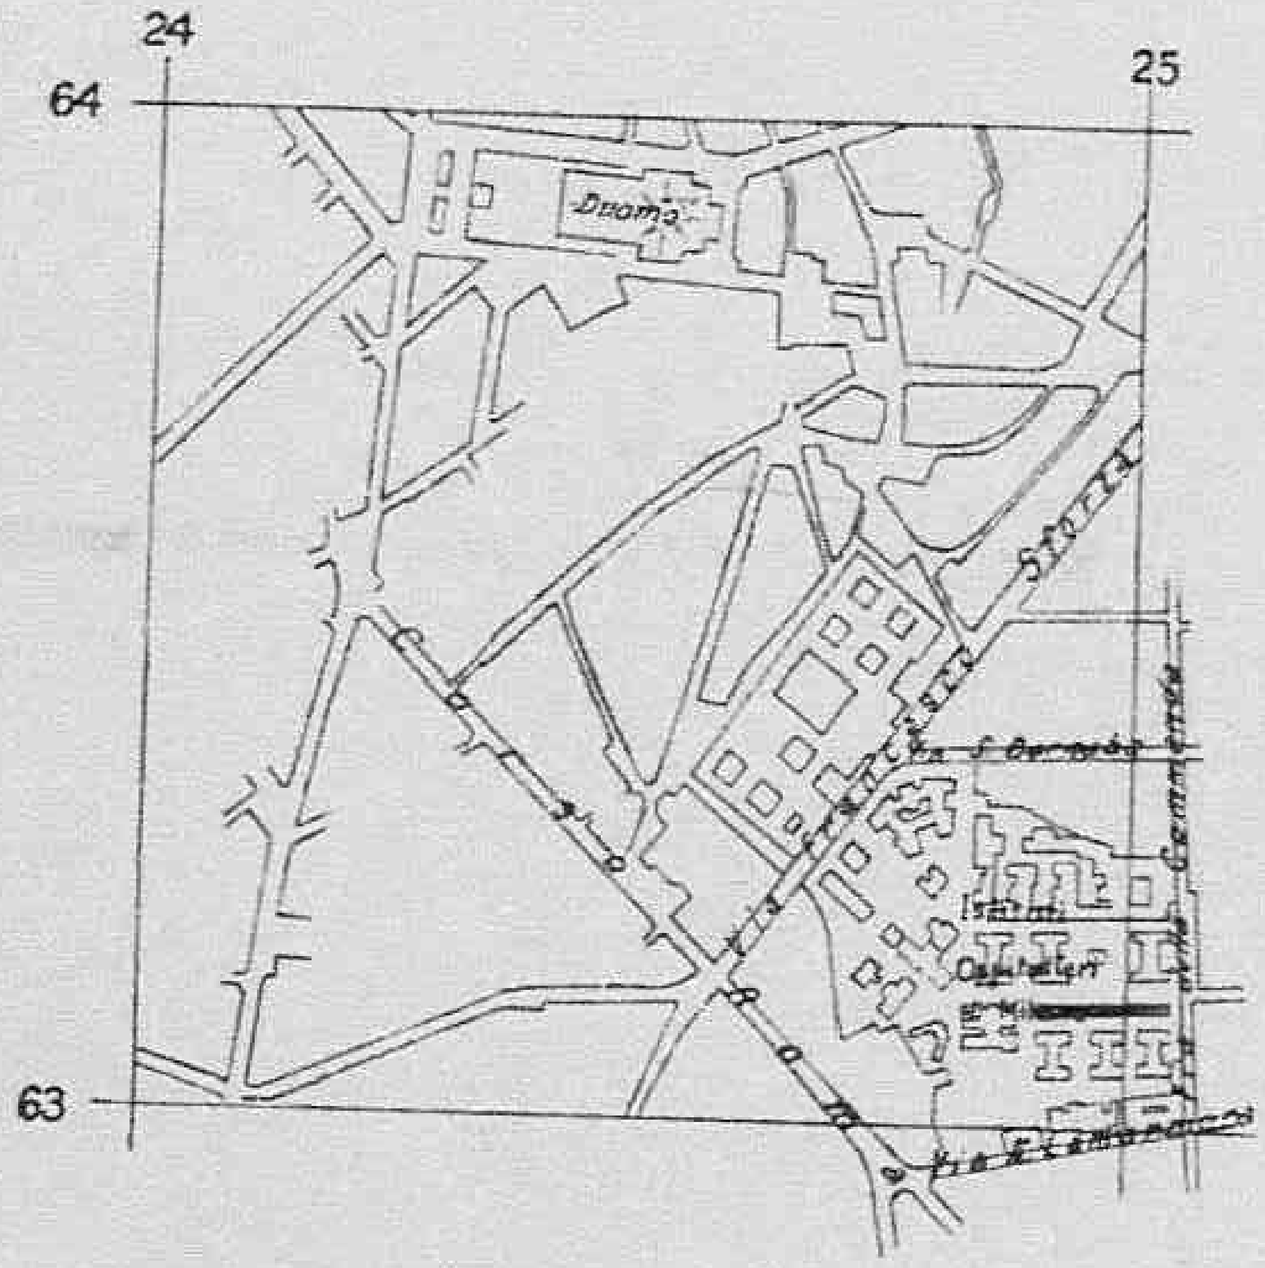

Milano, 31 DIC 1945 Giugno 1945

L'Ingegnere Direttore

Declassified E.O. 12356 Section 3.3/NND No. 785019

FORM A C 1
(Estimate Rev - 7 June 44)

HEADQUARTERS

ALLIED COMMISSION

PUBLIC WORKS AND UTILITIES SUB-COMMISSION

ESTIMATE OF WORK TO BE CARRIED OUT
Perizia lavori da eseguirsi

NOTE: This form to be filled in triplicate; one copy to be retained in Sub-Comm. H. Q., File, one to be returned to the Regional Engineer when approved, and one to be sent to the Minister of Public Works.
Questo modulo va fatto in triplice copia; una copia rimarrà al Quartiere Generale della Sottocommissione, una sarà restituita all'Ingegnere Capo della Regione dopo l'approvazione ed una sarà inviata al Ministero dei Lavori Pubblici.

M-1142

ESTIMATE - CAPITAL EXPENDITURE

Perizia **Costo**

Region LOMBARDIA

Province PAVIA

(APPROVALS)
Approvazioni

12

1. (a) Building, Bridge, Road, Power Stn, Pumping Stn etc. and location
Fabbricato, ponte, strada, centrale elettrica, centrale idraulica etc. e località: Strada Pavia-Alessandria tratto Cava Manara-Mede

(b) By contract or direct labour
Per contratto o lavoro in economia: contratto

(c) Amount of approximate estimate
Ammontare della perizia: L. 2.883.960.= (due milioni ottocentottanta-tremila novecentosessanta)

(d) Urgency of project:
Urgenza del progetto: urgente essendo necessario finire i lavori prima dell'autunno

(e) Probable time for completion
Data probabile per l'esecuzione: due mesi

(f) Special remarks
Note speciali: La macicciata già precedentemente bitumata richiede ora a tratti estese rappezzature ed in altri tratti una mano generale di emulsione

2. **Certificates:**
Certificati

(a) Certified that the attached approximate estimate amounting to lire due milioni 2.883.960 (ottocentottanta-tremila novecentosessanta)
Certifico che l'acclusa perizia ammontante a lire

has been prepared by me: it covers the full requirements of the project, and is reasonable in amount
è stata preparata da me; essa risponde a tutti i dati richiesti dal progetto e l'ammontare è ragionevole.

Italian Engineer
Ingegnere Italiano

Signature
Firma

Official designation: INGEGNERE CAPO
Designazione ufficiale

Date, and place: Pavia, lì 6 Luglio 1945
Data e luogo

(b) I agree with the preceding certificate and recommend approval.

Date 7 LUG. 1945

Regional Engineer, or his representative.

6625

Declassified E.O. 12356 Section 3.3/NND No. 780019

Works.
Pubblici

ESTIMATE - CAPITAL EXPENDITURE

Perizia Costo

Region LOMBARDIA

Province PAVIA

(APPROVALS)

Approvazioni

12

1. (a) Building, Bridge, Road, Power Stn. Pumping Stn etc. and location Strada Pavia-Alessandria tratto Cava Manara-Mede
Fabbricato, ponte, strada, centrale elettrica, centrale idraulica etc. e località

(b) By contract or direct labour contratto
Per contratto o lavoro in economia

(c) Amount of approximate estimate L. 2.883.960.= (due milioni ottocentottanta-tremila novecentosessanta)
Ammontare della perizia

(d) Urgency of project: urgente essendo necessario finire i lavori prima dell'autunno
Urgenza del progetto

(e) Probable time for completion due mesi
Data probabile per l'esecuzione

(f) Special remarks La massicciata già precedentemente bitumata richiede ora a tratti estese rappezzature ed in altri tratti una mano generale di emulsione
Note speciali

2. **Certificates:**
Certificati

(a) Certified that the attached approximate estimate amounting to lire 2.883.960 (ottocentottanta-tremila novecentosessanta) due milioni
Certifico che l'acclusa perizia ammontante a lire

has been prepared by me: it covers the full requirements of the project, and is reasonable in amount.
è stata preparata da me: essa risponde a tutti i dati richiesti dal progetto e l'ammontare è ragionevole.

L'INGEGNERE CAPO PROVINCIALE

Italian Engineer / Ingegnere Italiano

Signature / Firma

Official designation / Designazione ufficiale: INGEGNERE CAPO

Date, and place / Data e luogo: Pavia, lì 6 Luglio 1945

CORPO REALE GENIO CIVILE PUBLIC WORKS AND UTILITIES * OFFICIAL * PAVIA

(b) I agree with the preceding certificate and recommend approval.

Date 7 LUG. 1945

Regional Engineer, or his representative.

6626

2. **Approved.** ~~(Highway Fund)~~ (Other funds)

Chief, Public Works Div. P. W. & U. Sub-Comm. A. C. 13/7/45

3 **Approved.** E. J. RISTEDT, 13 JUL 1945 Colonel C. E.

Al Director Public Works and Utilities, Sub-Commission A. C.

Declassified E.O. 12356 Section 3.3/NND No. 785019

FORM AC. 1
(Estimate Rev - 7 June 44)

HEADQUARTERS
ALLIED COMMISSION
PUBLIC WORKS AND UTILITIES SUB-COMMISSION

ESTIMATE OF WORK TO BE CARRIED OUT
Perizia lavori da eseguirsi

NOTE: This form to be filled in triplicate; one copy to be retained in Sub-Comm. H. Q., File, one to be returned to the Regional Engineer when approved, and one to be sent to the Minister of Public Works.
Questo modulo va fatto in triplice copia; una copia rimarrà al Quartiere Generale della Sottocommissione, una sarà restituita all'Ingegnere Capo della Regione dopo l'approvazione ed una sarà inviata al Ministero dei Lavori Pubblici.

M-1146

ESTIMATE - CAPITAL EXPENDITURE

Perizia	Costo

Region Lombardia

Province Pavia

(APPROVALS)
Approvazioni

1. *a)* Building, Bridge, Road, Power Stn, Pumping Stn etc. and location: Fabbricato, ponte, strada, centrale elettrica, centrale idraulica etc. e località — fabbricato in Pavia-Istituto tecnico A. Bordoni.

b) By contract or direct labour: Per contratto o lavoro in economia — per contratto con ditte specializzate

c) Amount of approximate estimate: Ammontare della perizia — 1.250.000,00 (un milione duecentocinquanta mila)

d) Urgency of project: Urgenza del progetto — occorre ultimare i lavori prima dell'apertura delle scuol

e) Probable time for completion: Data probabile per l'esecuzione — due mesi

f) Special remarks: Note speciali — i lavori sono necessari per ripristinare le murature ed i serramenti e gli impianti igienico-sanitario-elettrico e di riscaldament

2. Certificates:
Certificati

a) Certified that the attached approximate estimate amounting to lire 1.250.000 (un milione duecentocinquantamila) has been prepared by me; it covers the full requirements of the project, and is reasonable in amount.
Certifico che l'acclusa perizia ammontante a lire ... è stata preparata da me; essa risponde a tutti i dati richiesti dal progetto e l'ammontare è ragionevole.

Italian Engineer / Ingegnere italiano

Signature: Firma

Official designation: Designazione ufficiale — INGEGNERE CAPO

Date, and place: Data e luogo — Pavia, li 4 Luglio 1945

L'INGEGNERE CAPO PROVINCIALE

CONSIGLIO PROVINCIALE DELL'ECONOMIA CORPORATIVA * PAVIA

PUBLIC WORKS AND UTILITIES * Province of PAVIA

b) I agree with the preceding certificate and recommend approval.

Date 7 LUG. 1945

Regional Engineer, or his representative.

Declassified E.O. 12356 Section 3.3/NND No. 785019

Questo modello va fatto in triplice copia: una copia

returned to the Regional Engineer when approved, and one to be sent to the Minister of Public
sarà restituita all'Ingegnere Capo della Regione dopo l'approvazione ed una sarà inviata al Ministero dei Lavori

Works.
Pubblici.

M-1146

ESTIMATE - CAPITAL EXPENDITURE

Perizie — Costo

Region Lombardia

(APPROVALS)
Approvazioni

Province Pavia

11

1. *a)* Building, Bridge, Road, Power Stn, Pumping Stn etc. and location: Fabbricato, ponte, strada, centrale elettrica, centrale idraulica etc. e località — fabbricato in Pavia-Istituto tecnico A. Bordoni.

b) By contract or direct labour: Per contratto o lavoro in economia — per contratto con ditte specializzate

c) Amount of approximate estimate: Ammontare della perizia — 1.250.000,00 (un milione duecentocinquanta mila)

d) Urgency of project: Urgenza del progetto — occorre ultimare i lavori prima dell'apertura delle scuol

e) Probable time for completion: Data probabile per l'esecuzione — due mesi

f) Special remarks: Note speciali — i lavori sono necessari per ripristinare le murature ed i serramenti e gli impianti igienico-sanitario-elettrico e di riscaldamen

2. Certificates:
Certificati

a) Certified that the attached approximate estimate amounting to lire 1.250.000 (un milione duecentocinquantamila) has been prepared by me: it covers the full requirements of the project, and is reasonable in amount.
Certifico che l'acclusa perizia ammontante a lire — è stata preparata da me: essa risponde a tutti i dati richiesti dal progetto e l'ammontare è ragionevole.

IL INGEGNERE CAPO PROVINCIALE

Italian Engineer / Ingegnere italiano:
Signature: Firma
Official designation: Designazione ufficiale — INGEGNERE CAPO
Date, and place: Data e luogo — Pavia, li 4 Luglio 1945

CORPO REALE DEL GENIO CIVILE PAVIA

b) I agree with the preceding certificate and recommend approval.
Date — 7 LUG. 1945
Regional Engineer, or his representative.

ok
C.P.B.

2. Approved. ~~(Highway Fund)~~
(Other funds)

662
13/7/45
Chief, Public Works Div. P. W. & U. Sub-Comm. A. C.

E. J. RISTEDT,
Colonel, C. E.
3 JUL 1945

3. Approved
A/ Director Public Works and Utilities, Sub-Commission A. C.

PUBLIC WORKS AND UTILITIES SECTION Province of PAVIA

A. Penzio - Pavia

Declassified E.O. 12356 Section 3.3/NND No. 785019

FORM A.C.-1
(Estimate Rev. - 7 June 44)

HEADQUARTERS

ALLIED COMMISSION

PUBLIC WORKS AND UTILITIES SUB-COMMISSION

M-1033

ESTIMATE OF WORK TO BE CARRIED OUT
Perizia lavori da eseguirsi

NOTE: This form to be filled in triplicate; one copy to be retained in Sub-Comm. H. Q., File, one to be
Questo modulo va fatto in triplice copia; una copia rimarrà al Quartiere Generale della Sottocommissione, una
returned to the Regional Engineer when approved, and one to be sent to the Minister of Public Works,
sarà restituita all'Ingegnere Capo della Regione dopo l'approvazione ed una sarà inviata al Ministero dei Lavori Pubblici.

10

ESTIMATE - CAPITAL EXPENDITURE
Perizia **Costo** L. 2.000.000.= Region Lombardia

Province Milano

(APPROVALS)
Approvazioni

1. *(a)* Building, Bridge, Road, Power, Stn, Pumping Stn etc. and location
Fabbricato, ponte, strada, centrale elettrica, centrale idraulica etc. e località: Difesa idraulica per costruire

(b) By contract or direct labour
Per contratto o lavoro in economia: L. 2.000.000.=

(c) Amount of approximate estimate
Ammontare della perizia: Urgentissimo

(d) Urgency of project:
Urgenza del progetto: Giorni 100

(e) Probable time for completion
Data probabile per l'esecuzione: I lavori previsti riguardano le opere necessarie per

(f) Special remarks
Note speciali: la difesa del territorio della Bassa Lodigiana dalla piena dei fiumi Po ed affluenti.

2. Certificates:
Certificati

(a) Certified that the attached approximate estimate amounting to lire 2.000.000.= (2 milioni)
Certifico che l'acclusa perizia ammontante a lire

has been prepared by me: it covers the full requirements of the project, and is reasonable in amount
è stata preparata da me; essa risponde a tutti i dati richiesti dal progetto e l'ammontare è ragionevole.

Italian Engineer / Ingegnere Italiano
Signature / Firma
Official designation / Designazione ufficiale: Ingegnere Capo del Genio Civile
Date, and place / Data e luogo: maggio 1945 MILANO

(b) I agree with the preceding certificate and recommend approval.

Date 6624

Declassified E.O. 12356 Section 3.3/NND No. 785019

Returned to the Regional Engineer when approved, and one to be sent to the Minister of Public Works.
sarà restituita all' Ingegnere Capo della Regione dopo l'approvazione ed una sarà inviata al Ministero dei Lavori Pubblici.

10

ESTIMATE - CAPITAL EXPENDITURE
Perizia Costo L. 2.000.000.= Region Lombardia

(APPROVALS)
Approvazioni

Province Milano

1. *(a)* Building, Bridge, Road Power, Stn, Pumping Stn etc. and location: Difese idrauliche
Fabbricato, ponte, strada, centrale elettrica, centrale idraulica etc. e località

(b) By contract or direct labour: per contratto
Per contratto o lavoro in economia

(c) Amount of approximate estimate: L. 2.000.000.=
Ammontare della perizia

(d) Urgency of project: Urgentissimo
Urgenza del progetto

(e) Probable time for completion: Giorni 100
Data probabile per l'esecuzione

(f) Special remarks: I lavori previsti riguardano le opere necessarie per la difesa del territorio della Bassa Lodigiana dalla piena dei fiumi Po ed affluenti.
Note speciali

2. Certificates:
Certificati

(a) Certified that the attached approximate estimate amounting to lire 2.000.000.= (2 milioni)
Certifico che l'accluso perizia ammontante a lire

has been prepared by me; it covers the full requirements of the project, and is reasonable in amount
è stata preparata da me; essa risponde a tutti i dati richiesti dal progetto e l'ammontare è ragionevole.

Italian Engineer / Ingegnere Italiano
Signature / Firma
Official designation / Designazione ufficiale: Ingegnere Capo del Genio Civile
Date, and place / Data e luogo: agosto 1945 MILANO

(b) I agree with the preceding certificate and recommend approval.

6624

Regional Engineer, or his representative. Date

3. Approved. ~~(Highway Fund)~~
(Other funds)

Chief, Public Works Div. P. W. & U. Sub-Comm. A. C.

4. Approved.

E. J. RISTEDT,
Colonel, C. E.

Director Public Works and Utilities, Sub-Commission A. C.

Declassified E.O. 12356 Section 3.3/NND No. 785019

FORM A C 1
(Estimate Rev - 7 June 44)

HEADQUARTERS

ALLIED COMMISSION

PUBLIC WORKS AND UTILITIES SUB-COMMISSION

M-1032

ESTIMATE OF WORK TO BE CARRIED OUT
Perizia lavori da eseguirsi

NOTE: This form to be filled in triplicate; one copy to be retained in Sub-Comm. H. Q., File, one to be returned to the Regional Engineer when approved, and one to be sent to the Minister of Public Works.
Questo modulo va fatto in triplice copia, una copia rimarrà al Quartiere Generale della Sottocommissione, una sarà restituita all'Ingegnere Capo della Regione dopo l'approvazione ed una sarà inviata al Ministero dei Lavori Pubblici.

9

ESTIMATE - CAPITAL EXPENDITURE
Perizia **Costo**

Region Lombardie

Province Varese

(APPROVALS)
Approvazioni

1. (a) Building, Bridge, Road, Power Stn, Pumping Stn etc. and location Fabbricato - Villa D-Varese.
Fabbricato, ponte, strada, centrale elettrica, centrale idraulica etc. e località

(b) By contract or direct labour per contratto ed in parte in economia.
Per contratto o lavoro in economia

(c) Amount of approximate estimate £. 1.500.000.--
Ammontare della perizia

(d) Urgency of project: ricostruzione per alloggio impiegati provinciali
Urgenza del progetto

(e) Probable time for completion tre mesi
Data probabile per l'esecuzione

(f) Special remarks Il fabbricato venne colpito in pieno da una bomba il 30 aprile 1944 e la perizia riguarda la ricostruzione di una prima parte.
Note speciali

2. **Certificates:**
Certificati

(a) Certified that the attached approximate estimate amounting to lire £. 1.500.000.--
Certifico che l'acclusa perizia ammontante a lire

has been prepared by me: it covers the full requirements of the project, and is reasonable in amount
è stata preparata da me: essa risponde a tutti i dati richiesti dal progetto e l'ammontare è ragionevole.

Italian Engineer / Ingegnere Italiano

Signature / Firma

Official designation / Designazione ufficiale: Ingegnere Capo dell'Amm.ne Prov.le di Varese

Date, and place / Data e luogo: Varese 7 Giugno 1945

(b) I agree with the preceding certificate and recommend approval.

C.E. Lomb. Maggio Date 25/6/45

662

Regional Engineer, or his representative

Declassified E.O. 12356 Section 3.3/NND No. 785019

sarà restituita all'Ingegnere Capo della Regione dopo l'approvazione ed una sarà inviata al Ministero dei Lavori Works.
Pubblici

9

ESTIMATE - CAPITAL EXPENDITURE

Perizia **Costo**

Region Lombardia

(APPROVALS)
Approvazioni

Province Varese

1. (a) Building, Bridge, Road, Power Stn, Pumping Stn etc. and location Fabbricato - Villa C-Varese.
Fabbricato, ponte, strada, centrale elettrica, centrale idraulica etc. e località

(b) By contract or direct labour per contratto ed in parte in economia.
Per contratto o lavoro in economia

(c) Amount of approximate estimate £. 1.500.000.--
Ammontare della perizia

(d) Urgency of project: ricostruzione per alloggio impiegati provinciali
Urgenza del progetto

(e) Probable time for completion tre mesi
Data probabile per l'esecuzione

(f) Special remarks Il fabbricato venne colpito in pieno da una bomba il
Note speciali
30 aprile 1944 e la perizia riguarda la ricostruzione di una prima parte.

2. **Certificates:**
Certificati

(a) Certified that the attached approximate estimate amounting to lire £. 1.500.000.--
Certifico che l'acclusa perizia ammontante a lire

has been prepared by me: it covers the full requirements of the project, and is reasonable in amount
è stata preparata da me; essa risponde a tutti i dati richiesti dal progetto e l'ammontare è ragionevole.

Italian Engineer / Ingegnere Italiano

Signature / Firma: G. Carelli

Official designation / Designazione ufficiale: Ingegnere Capo dell'Amm.ne Prov.le di Varese

Date and place / Data e luogo: Varese 7 Giugno 1945

(b) I agree with the preceding certificate and recommend approval.

Reg. Engr. Major Date 25/6/45

Regional Engineer, or his representative.


662

2. **Approved.** (~~Highway Fund~~)
(Other funds) for Chief, Public Works Div. P. W. & U. Sub-Comm. A. C. Lieutenant Capt. 29/6/45

3. **Approved.** E. J. Ristedt. (A) Director Public Works and Utilities, Sub-Commission A. C.
E. J. RISTEDT,
Colonel, C. E.
30 JUN 1945

Declassified E.O. 12356 Section 3.3/NND No. 785019

Declassified E.O. 12356 Section 3.3/NND No. 785019

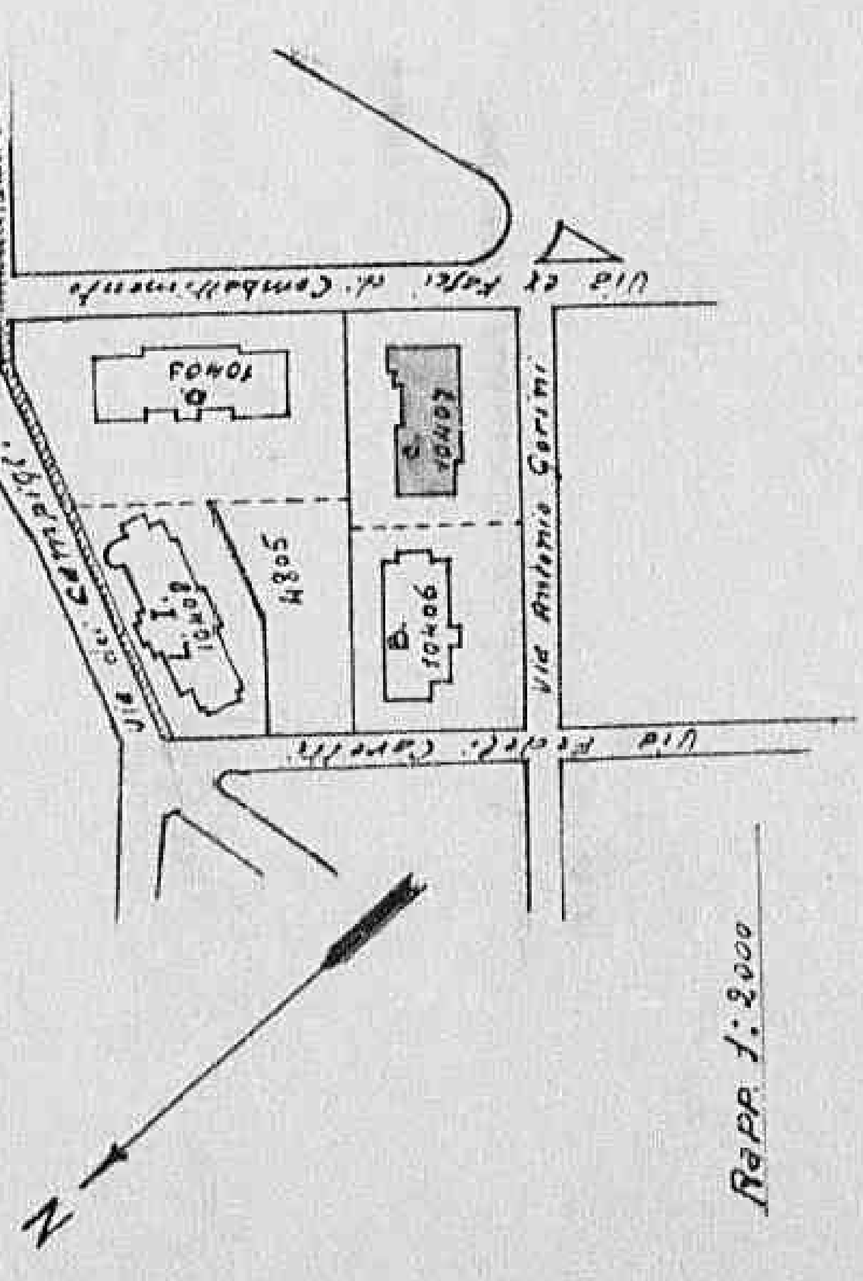

Scala 1:2000

B-C-D Soft Impact Engineering

L.I. Laboratorio

FORM A C-1
(Estimate Rev - 7 June 44)

HEADQUARTERS

ALLIED COMMISSION

PUBLIC WORKS AND UTILITIES SUB-COMMISSION

M-1031

ESTIMATE OF WORK TO BE CARRIED OUT
Perizia lavori da eseguirsi

NOTE: This form to be filled in triplicate: one copy to be retained in Sub-Comm. H. Q., File, one to be returned to the Regional Engineer when approved, and one to be sent to the Minister of Public Works.
Questo modulo va fatto in triplice copia: una copia rimarrà al Quartiere Generale della Sottocommissione, una sarà restituita all'Ingegnere Capo della Regione dopo l'approvazione ed una sarà inviata al Ministero dei Lavori Pubblici.

8

ESTIMATE - CAPITAL EXPENDITURE

Perizia DIII(503) Costo 2.500.000.= Regione Lombardia

(APPROVALS)
Approvazioni

Province Milano
CITY OF MILANO

1. *(a)* Building, Bridge, Road, Power, Stn, Pumping Stn etc. and location
Fabbricato, ponte, strada, centrale elettrica, centrale idraulica etc. e località — Rimozione reticolati, demolizione fortini, ripristino pavimentazioni stradali,

(b) ~~Agency~~ materials in 105 località di cui all'elenco allegato -
Per contratto o lavoro in economia — per contratto e mano d'opera in economia -

(c) Amount of approximate estimate — 2.500.000.=
Ammontare della perizia

(d) Urgency of project: — emergenza
Urgenza del progetto

(e) Probable time for completion — due mesi dalla consegna dei materiali
Data probabile per l'esecuzione

(f) Special remarks — materiali occorrenti: cemento ql.50 -benzina l.2.000-bitume
Note speciali — ql.266(mc.380 x kg.0.70) - ql.I5 (ql.266 x kg.5.5) legna per riscaldamento bitume - ql.I33(mc.380 x ql.0.35) -carbone per confezione pietrischetto - lubrificanti kg.30 -

2. Certificates:
Certificati

(a) Certified that the attached approximate estimate amounting to lire 2.500.000.=
Certifico che l'acclusa perizia ammontante a lire

has been prepared by me; it covers the full requirements of the project, and is reasonable in amount
è stata preparata da me; essa risponde a tutti i dati richiesti dal progetto e l'ammontare è ragionevole.

Italian Engineer / Ingegnere Italiano:
Signature / Firma
Official designation / Designazione ufficiale
Date, and place / Data e luogo — 23 GIU 1945 MILANO

PUBLIC WORKS & UTILITIES - A.M.G. - SUB-COMMISSION - H.Q. - 27 GIU 1945

(b) I agree with the preceding certificate and recommend approval.

Declassified E.O. 12356 Section 3.3/NND No. 785015

NOTE: This form to be filled in triplicate: one copy to be retained in Sub-Comm. H. Q. File, one to be
Questo modulo va fatto in triplice copia: una copia rimarrà al Quartiere Generale della Sottocommissione, una
returned to the Regional Engineer when approved, and one to be sent to the Minister of Public Works.
sarà restituita all'Ingegnere Capo della Regione dopo l'approvazione ed una sarà inviata al Ministero dei Lavori Pubblici.

8

ESTIMATE - CAPITAL EXPENDITURE

Perizia DIII(503) Costo 2.500.000.= Region e Lombardia

Province Milano

CITY OF MILANO

(APPROVALS)
Approvazioni

1. *(a)* Building, Bridge, Road, Power, Sin, Pumping Stn etc. and location
Fabbricato, ponte, strada, centrale elettrica, centrale idraulica etc. e località: Rimozione reticolati, demolizione fortini, ripristino pavimentazioni stradali,

(b) sgombro materiali in 10% località di cui all'elenco allegato - per contratto o mano d'opera in economia -
Per contratto o lavoro in economia

(c) Amount of approximate estimate: 2.500.000.=
Ammontare della perizia

(d) Urgency of project: emergenza
Urgenza del progetto

(e) Probable time for completion: due mesi dalla consegna dei materiali
Data probabile per l'esecuzione

(f) Special remarks: materiali occorrenti: cemento ql.50 -benzina 2.000-bitume ql.266(mc.380 x kg.0.70) - ql.15 (ql.266 x kg.5.5) legna per riscaldamento bitume - ql.133(mc.380 x ql.0.35) -carbone per confezione pietrischetto - lubrificanti kg.30 -
Note speciali

2. Certificates:
Certificati

(a) Certified that the attached approximate estimate amounting to lire 2.500.000.=
Certifico che l'acclusa perizia ammontante a lire

has been prepared by me; it covers the full requirements of the project, and is reasonable in amount
è stata preparata da me; essa risponde a tutti i dati richiesti dal progetto e l'ammontare è ragionevole.

Italian Engineer / Ingegnere Italiano
- Signature / Firma
- Official designation / Designazione ufficiale
- Date, and place / Data e luogo

23 GIU 1945

(b) I agree with the preceding certificate and recommend approval.

Col Bolrick Col. F.A. Date 27-6-45 6620
Regional Engineer, or his representative.

3. Approved. (~~Highway Fund~~) (Other funds)

for Chief, Public Works Div. P. W. & U. Sub-Comm. A. C. Capt. 29/6/45

4. Approved. E. J. Ristedt.

E. J. RISTEDT, Colonel, C. E. 30 JUN 1945

Pol Director Public Works and Utilities Sub-Commission A. C

27 GIU 1945

Declassified E.O. 12356 Section 3.3/NND No. 785019

Declassified E.O. 12356 Section 3.3/NND No. 785019

REFERENCE G.S.S.S. N.4360
CITY OF MILANO
Scale: 1.10.000

FORM A C-1
(Estimate Rev - 7 June 44)

HEADQUARTERS

ALLIED COMMISSION

PUBLIC WORKS AND UTILITIES SUB-COMMISSION

M-1030

ESTIMATE OF WORK TO BE CARRIED OUT
Perizia lavori da eseguirsi

NOTE: This form to be filled in triplicate; one copy to be retained in Sub-Comm. H. Q., File, one to be
Questo modulo va fatto in triplice copia; una copia rimarrà al Quartiere Generale della Sottocommissione, una
returned to the Regional Engineer when approved, and one to be sent to the Minister of Public Works.
sarà restituita all'Ingegnere Capo della Regione dopo l'approvazione ed una sarà inviata al Ministero dei Lavori Pubblici.

7

ESTIMATE - CAPITAL EXPENDITURE
Perizia **Costo**

Region Lombardia

Province Milan City

(APPROVALS)
Approvazioni

1. *(a)* Building, Bridge, Road, Power, Stn, Pumping Stn etc. and location
Fabbricato, ponte, strada, centrale elettrica, centrale idraulica etc. e località — Sala spettacoli Teatro alla Scala.

(b) By contract or direct labour — contratti
Per contratto o lavoro in economia

(c) Amount of approximate estimate — £.20.000.000.= (venti milioni)
Ammontare della perizia

(d) Urgency of project: — moltissimo
Urgenza del progetto

(e) Probable time for completion — 30 novembre 1945
Data probabile per l'esecuzione

(f) Special remarks — Lire 4,000,000 have been executed at present by Commune
Note speciali
prior to 1 May 1945 but have not been paid and are included in this estimate -

2. **Certificates:**
Certificati

(a) Certified that the attached approximate estimate amounting to lire
Certifico che l'acclusa perizia ammontante a lire

has been prepared by me; it covers the full requirements of the project, and is reasonable in amount
è stata preparata da me; essa risponde a tutti i dati richiesti dal progetto e l'ammontare è ragionevole.

L'INGEGNERE CAPO REGGENTE

Signature / Firma — ing. Amerigo Bellori

Official designation / Designazione ufficiale — Ingegnere Italiano

Date, and place / Data e luogo — 18 GIU. 1945 - Milano

PUBLIC WORKS & U. S. Army Engineer — RECOMMENDED — 18 JUN 1945

(b) I agree with the preceding certificate and recommend approval.

Date 22/6/45

6521

Declassified E.O. 12356 Section 3.3/NND No. 785019

returned to the Regional Engineer when approved, and one to be sent to the Minister of Public Works.
sarà restituita all'Ingegnere Capo della Regione dopo l'approvazione ed una sarà inviata al Ministero dei Lavori Pubblici

7

ESTIMATE - CAPITAL EXPENDITURE
Perizia — Costo

Region Lombardia

Province Milan City.

(APPROVALS)
Approvazioni

1. *(a)* Building, Bridge, Road, Power, Stn, Pumping Stn etc. and location
Fabbricato, ponte, strada, centrale elettrica, centrale idraulica etc. e località — Sala spettacoli Teatro alla Scala.

(b) By contract or direct labour — contratti
Per contratto o lavoro in economia

(c) Amount of approximate estimate — £.20.000.000.= (venti milioni)
Ammontare della perizia

(d) Urgency of project: — moltissima
Urgenza del progetto

(e) Probable time for completion — 30 novembre 1945
Data probabile per l'esecuzione

(f) Special remarks — Lire 4,000,000 work been executed at present by Commune prior to 1 May 1945 but have not been paid and are included in this estimate—
Note speciali

2. **Certificates:**
Certificati

(a) Certified that the attached approximate estimate amounting to lire
Certifico che l'acclusa perizia ammontante a lire

has been prepared by me; it covers the full requirements of the project, and is reasonable in amount
è stata preparata da me; essa risponde a tutti i dati richiesti dal progetto e l'ammontare è ragionevole

L'INGEGNERE CAPO REGGENTE

Signature
Firma

Official designation — ing. Amerigo Bellori
Designazione ufficiale

Date, and place — 18 GIU. 1945 — Milano
Data e luogo

PUBLIC WORKS & U. S. Italian Engineer — Ingegnere Italiano — RECOMMENDED — W.T. CHRISTENSEN — 18 GIU 1945

(b) I agree with the preceding certificate and recommend approval.

6521

C. Engr. May RE — Date 22/6/45
Regional Engineer, or his representative.

3. **Approved.** (~~Highway Fund~~)
(Other funds) — Chief, Public Works Div. P. W. & U. Sub-Comm A. C. — Capt. 29/6/45

4. **Approved.** — E J RISTEDT 30 JUN 1945 — Director Public Works and Utilities ~~Sub~~Commission A. C.

Declassified E.O. 12356 Section 3.3/NND No. 785019

FORM A.C. 1
(Estimate Rev - 7 June 44)

HEADQUARTERS

ALLIED COMMISSION

PUBLIC WORKS AND UTILITIES SUB-COMMISSION

17-1029

ESTIMATE OF WORK TO BE CARRIED OUT
Perizia lavori da eseguirsi

NOTE: This form to be filled in triplicate; one copy to be retained in Sub-Comm. H. Q. File, one to be returned to the Regional Engineer when approved, and one to be sent to the Minister of Public Works.
Questo modulo va fatto in triplice copia; una copia rimarrà al Quartiere Generale della Sottocommissione, una sarà restituita all'Ingegnere Capo della Regione dopo l'approvazione ed una sarà inviata al Ministero dei Lavori Pubblici.

6

ESTIMATE - CAPITAL EXPENDITURE
Perizia — Costo

Region Lombardia

Province Brescia

(APPROVALS)
Approvazioni

1 (a) Building, Bridge, Road, Power Stn, Pumping Sta etc and location: F.Oglio-Riparazione opere idrauliche
Fabbricato, ponte, strada, centrale elettrica, centrale idraulica etc. e località

(b) By contract or direct labour: in economia
Per contratto o lavoro in economia

(c) Amount of approximate estimate: Lire. 1.710.000
Ammontare della perizia

(d) Urgency of project: urgente
Urgenza del progetto

(e) Probable time for completion: si inizierà appena approvato il progetto
Data probabile per l'esecuzione

(f) Special remarks: iniziati i lavori più urgenti
Note speciali

2. **Certificates:**
Certificati

(a) Certified that the attached approximate estimate amounting to lire 1.710.000
Certifico che l'accluso perizia ammontante a lire

has been prepared by me; it covers the full requirements of the project, and is reasonable in amount
è stata preparata da me; essa risponde a tutti i dati richiesti dal progetto e l'ammontare è ragionevole

Italian Engineer / Ingegnere Italiano

Signature / Firma: L'Ingegnere Capo (E.Maioli)

Official designation / Designazione ufficiale:

Date and place / Data e luogo: Brescia, 14.6.45

(b) I agree with the preceding certificate and recommend approval.

Sprigg Capt. Date 20 June 1945

Declassified E.O. 12356 Section 3.3/NND No. 785019

Works
Pubblici

6

ESTIMATE - CAPITAL EXPENDITURE

Perizia | Costo

Region Lombardia

Province Brescia

(APPROVALS)

Approvazioni

1 (a) Building, Bridge, Road, Power Stn, Pumping Stn etc and location
Fabbricato, ponte, strada, centrale elettrica, centrale idraulica etc. e località: F.Oglio-Riparazione opere idrauliche

(b) By contract or direct labour
Per contratto o lavoro in economia: in economia

(c) Amount of approximate estimate
Ammontare della perizia: Lire. 1.710.000

(d) Urgency of project
Urgenza del progetto: urgente

(e) Probable time for completion
Data probabile per l'esecuzione: si inizierà appena approvato il progetto

(f) Special remarks
Note speciali: iniziati i lavori più urgenti

2. **Certificates:**
Certificati

(a) Certified that the attached approximate estimate amounting to lire 1.710.000
Certifico che l'acclusa perizia ammontante a lire

has been prepared by me; it covers the full requirements of the project, and is reasonable in amount
è stata preparata da me; essa risponde a tutti i dati richiesti dal progetto e l'ammontare è ragionevole

Italian Engineer / Ingegnere Italiano

Signature / Firma: L'Ingegnere Capo (E.Maioli)

Official designation / Designazione ufficiale:

Date, and place / Data e luogo: Brescia, 14.6.45

(b) I agree with the preceding certificate and recommend approval.

Sprigg Capt. Date 20 June 1945
Regional Engineer, or his representative.

a true Copy.

2. **Approved.** (~~Delivery Fund~~)
(Other funds)

6620
R.W. Sheppard Capt. 29/6/45
for Chief, Public Works Div. P. W. & U. Sub-Comm A. C.

3. **Approved.** E. J. Ristedt,
E. J. RISTEDT,
Colonel, C. E.
30 JUN 1945
By Director Public Works and Utilities, Sub-Commission A. C.

Declassified E.O. 12356 Section 3.3/NND No. 785019

FORM A.C. 1
(Estimate Rev - 7 June 44)

HEADQUARTERS

ALLIED COMMISSION

PUBLIC WORKS AND UTILITIES SUB-COMMISSION

ESTIMATE OF WORK TO BE CARRIED OUT

Perizia lavori da eseguirsi

NOTE: This form to be filled in triplicate; one copy to be retained in Sub-Comm. H. Q., File, one to be returned to the Regional Engineer when approved, and one to be sent to the Minister of Public Works.
Questo modulo va fatto in triplice copia; una copia rimarrà al Quartiere Generale della Sottocommissione, una sarà restituita all'Ingegnere Capo della Regione dopo l'approvazione ed una sarà inviata al Ministero dei Lavori Pubblici.

M-466

5

ESTIMATE - CAPITAL EXPENDITURE

Perizia **Costo**

Region Lombardia

Province Varese

(APPROVALS)

Approvazioni

1. (a) Building, Bridge, Road, Power Stn, Pumping Stn etc. and location
Fabbricato, ponte, strada, centrale elettrica, centrale idraulica etc. e località: Fabbricati in Via Crispi n.42,44,46,48,52,54,56,62, 64,66.

(b) By contract or direct labour
Per contratto o lavoro in economia: per contratto

(c) Amount of approximate estimate
Ammontare della perizia: Lire 1.200.000.=

(d) Urgency of project:
Urgenza del progetto: è urgente ripristinare le abitazioni per dar ricovero a famiglie non abbienti rimasti senza tetto.

(e) Probable time for completion
Data probabile per l'esecuzione: mesi tre

(f) Special remarks
Note speciali:

2. **Certificates:**
Certificati

(a) Certified that the attached approximate estimate amounting to lire 1.200.000.=
Certifico che l'acclusa perizia ammontante a lire

has been prepared by me: it covers the full requirements of the project, and is reasonable in amount
è stata preparata da me; essa risponde a tutti i dati richiesti dal progetto e l'ammontare è ragionevole.

Italian Engineer / Ingegnere Italiano

Signature / Firma: ing. Piero Casalotti

Official designation / Designazione ufficiale: Ingegnere Genio Civile - Ufficiale invalido riassunto.

Date and place / Data e luogo: Varese, 28 Maggio 1945 -

(b) I agree with the preceding certificate and recommend approval.
Cap. Bolnick Col. F.A. Date 13-6-45

6614

Declassified E.O. 12356 Section 3.3/NND No. 785019

Works.
Publici

M-166 5

ESTIMATE - CAPITAL EXPENDITURE

Perizia Costo

Region Lombardia

Province Varese

(APPROVALS)

Approvazioni

1. (a) Building, Bridge, Road, Power Stn, Pumping Stn etc. and location
Fabbricato, ponte, strada, centrale elettrica, centrale idraulica etc. e località
Fabbricati in Via Crispi n.42,44,46,48,52,54,56,62, 64,66.

(b) By contract or direct labour per contratto
Per contratto o lavoro in economia

(c) Amount of approximate estimate Lire 1.200.000.=
Ammontare della perizia

(d) Urgency of project: è urgente ripristinare le abitazioni per dar ricovero a famiglie non abbienti rimasti senza tetto.
Urgenza del progetto

(e) Probable time for completion mesi tre
Data probabile per l'esecuzione

(f) Special remarks
Note speciali

2. **Certificates:**
Certificati

(a) Certified that the attached approximate estimate amounting to lire 1.200.000.=
Certifico che l'accluna perizia ammontante a lire

has been prepared by me: it covers the full requirements of the project, and is reasonable in amount
è stata preparata da me; essa risponde a tutti i dati richiesti dal progetto e l'ammontare è ragionevole.

Italian Engineer
Ingegnere Italiano

Signature ing. Piero Castelotti
Firma

Official designation Ingegnere Genio Civile - Ufficiale invalido riassunto.
Designazione ufficiale

Date, and place Varese, 28 Maggio 1945 -
Data e luogo

(b) I agree with the preceding certificate and recommend approval.
Cap. Bolrick Col. F.A. Date 13-6-45
Regional Engineer, or his representative.


6670

2. **Approved.** (Highway Fund)
(Other funds) W. Thompson Lt. Col 18/6/45
Chief, Public Works Div. P. W. & U. Sub-Comm. A. C.


3. **Approved.** for
Director Public Works and Utilities, Sub-Commission A. C.

Declassified E.O. 12356 Section 3.3/NND No. 785019

Declassified E.O. 12356 Section 3.3/NND No. 785019

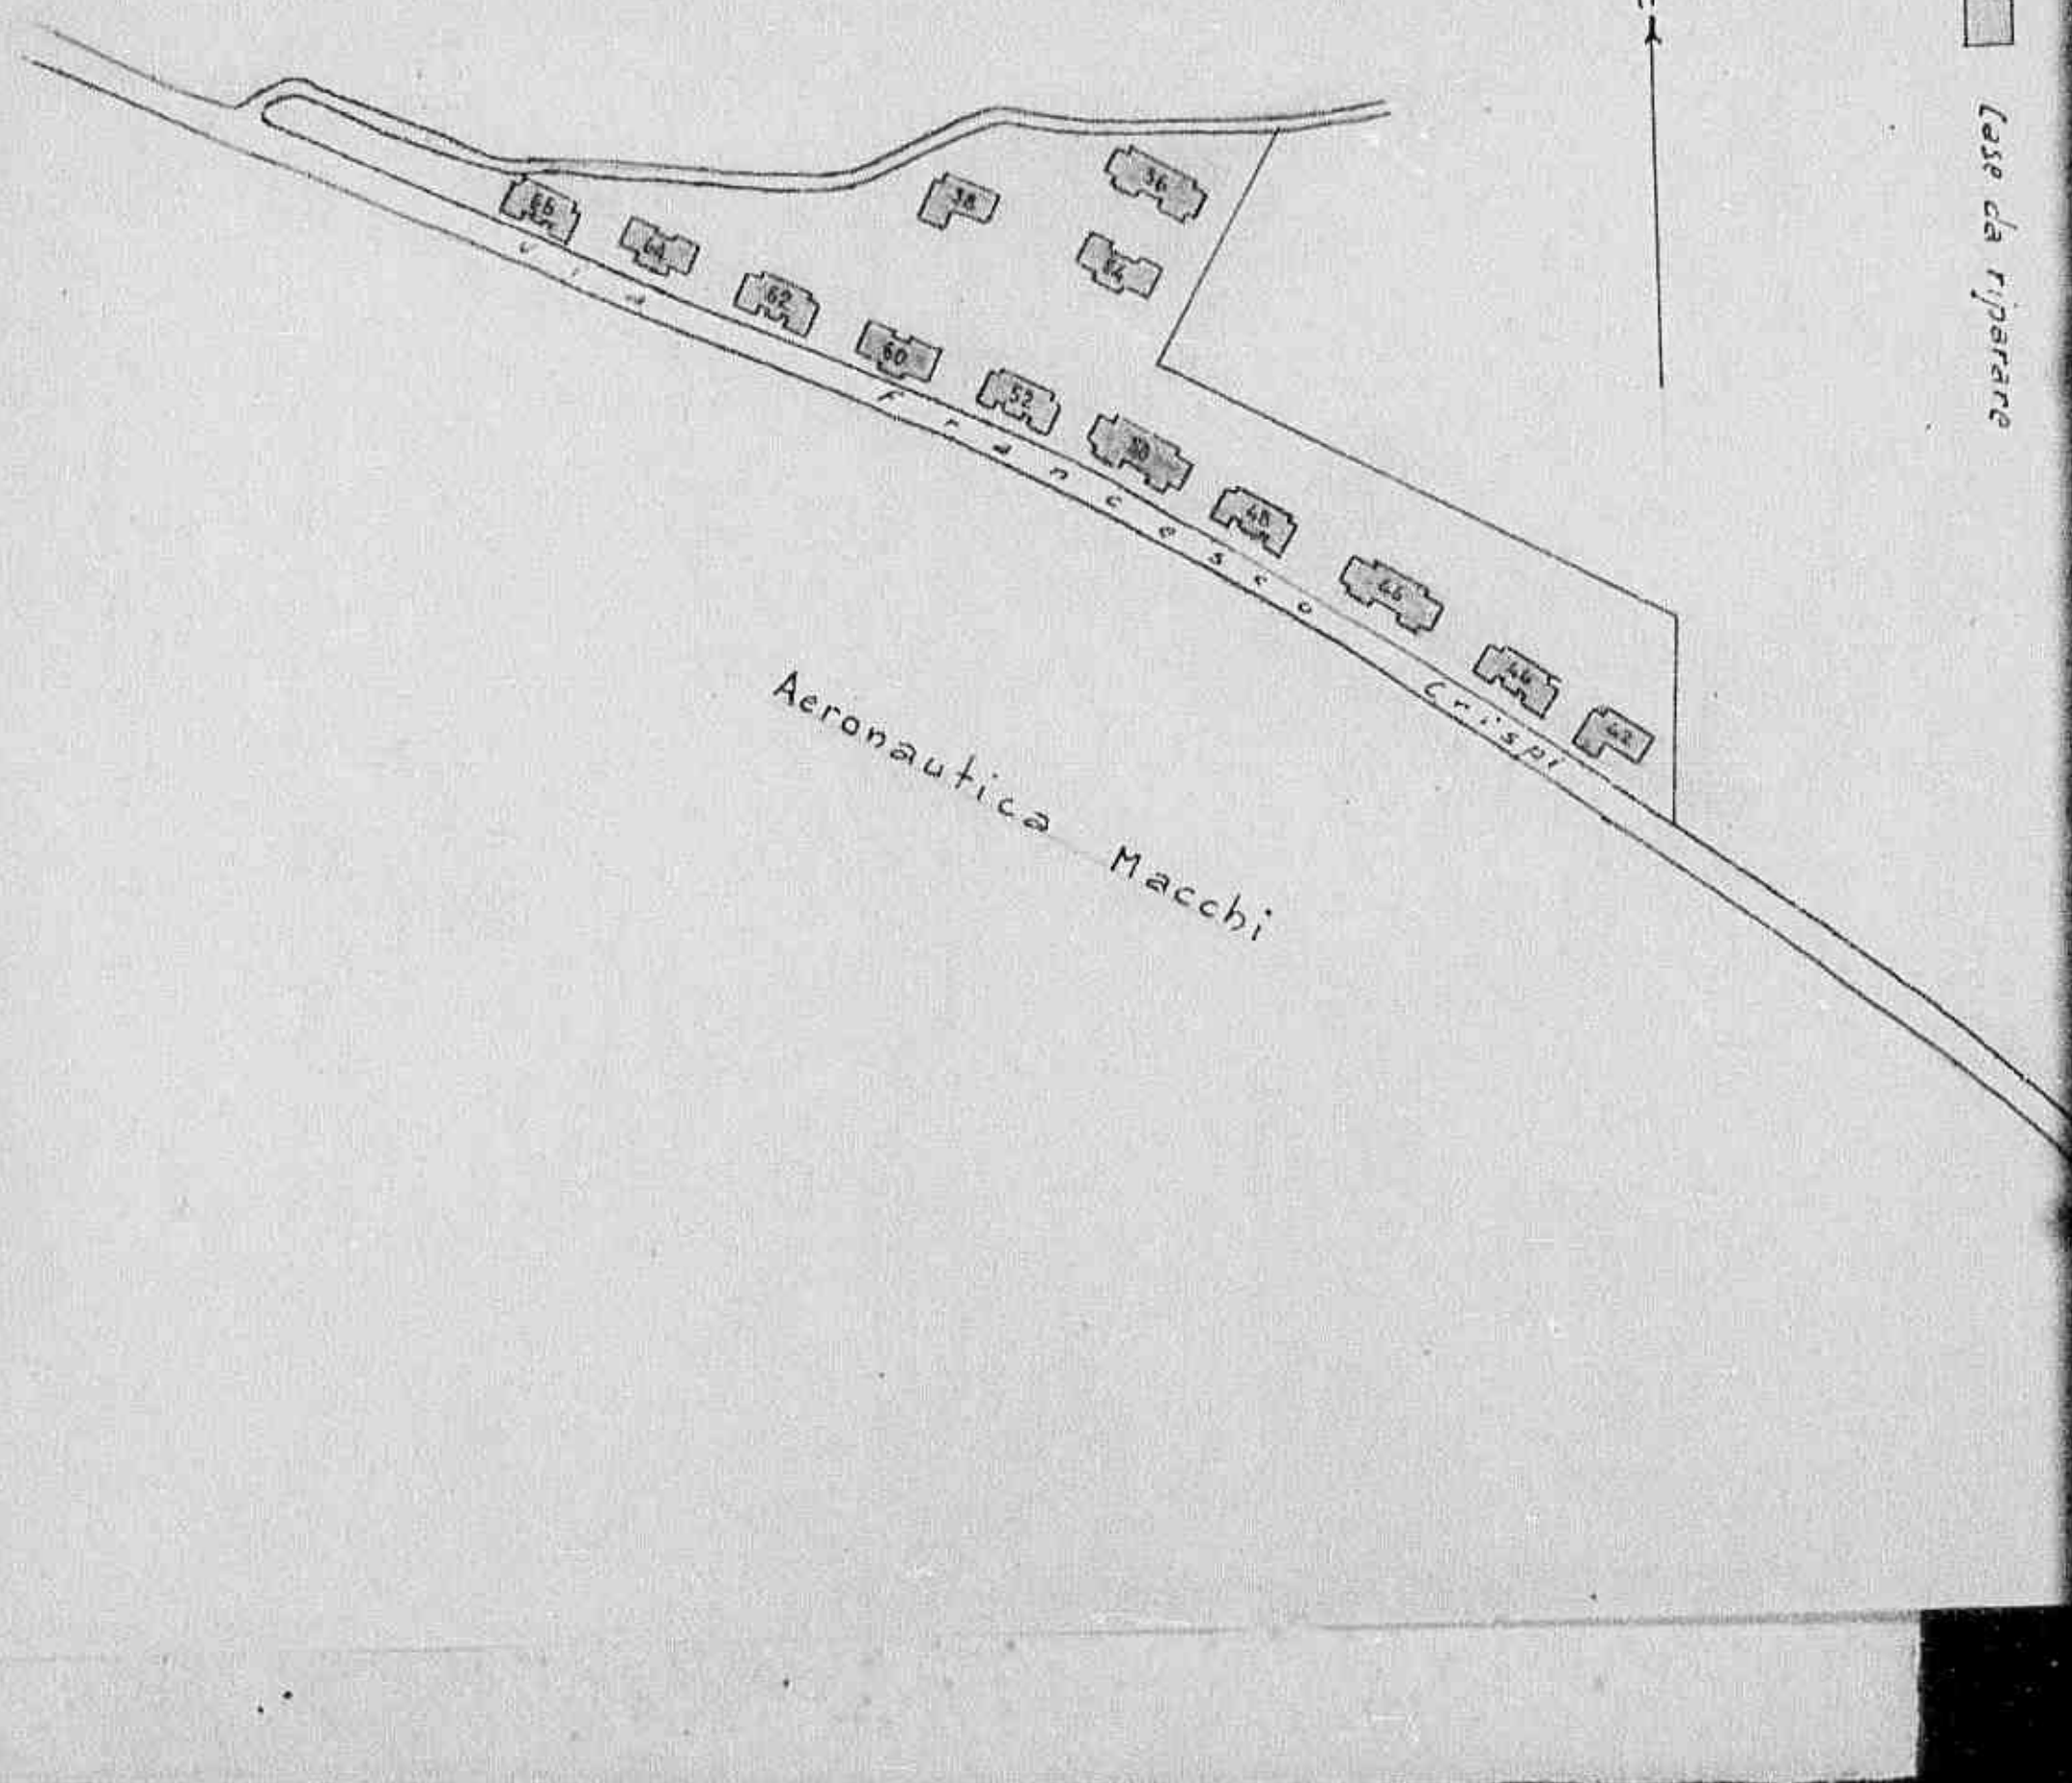

Declassified E.O. 12356 Section 3.3/NND No. 785019

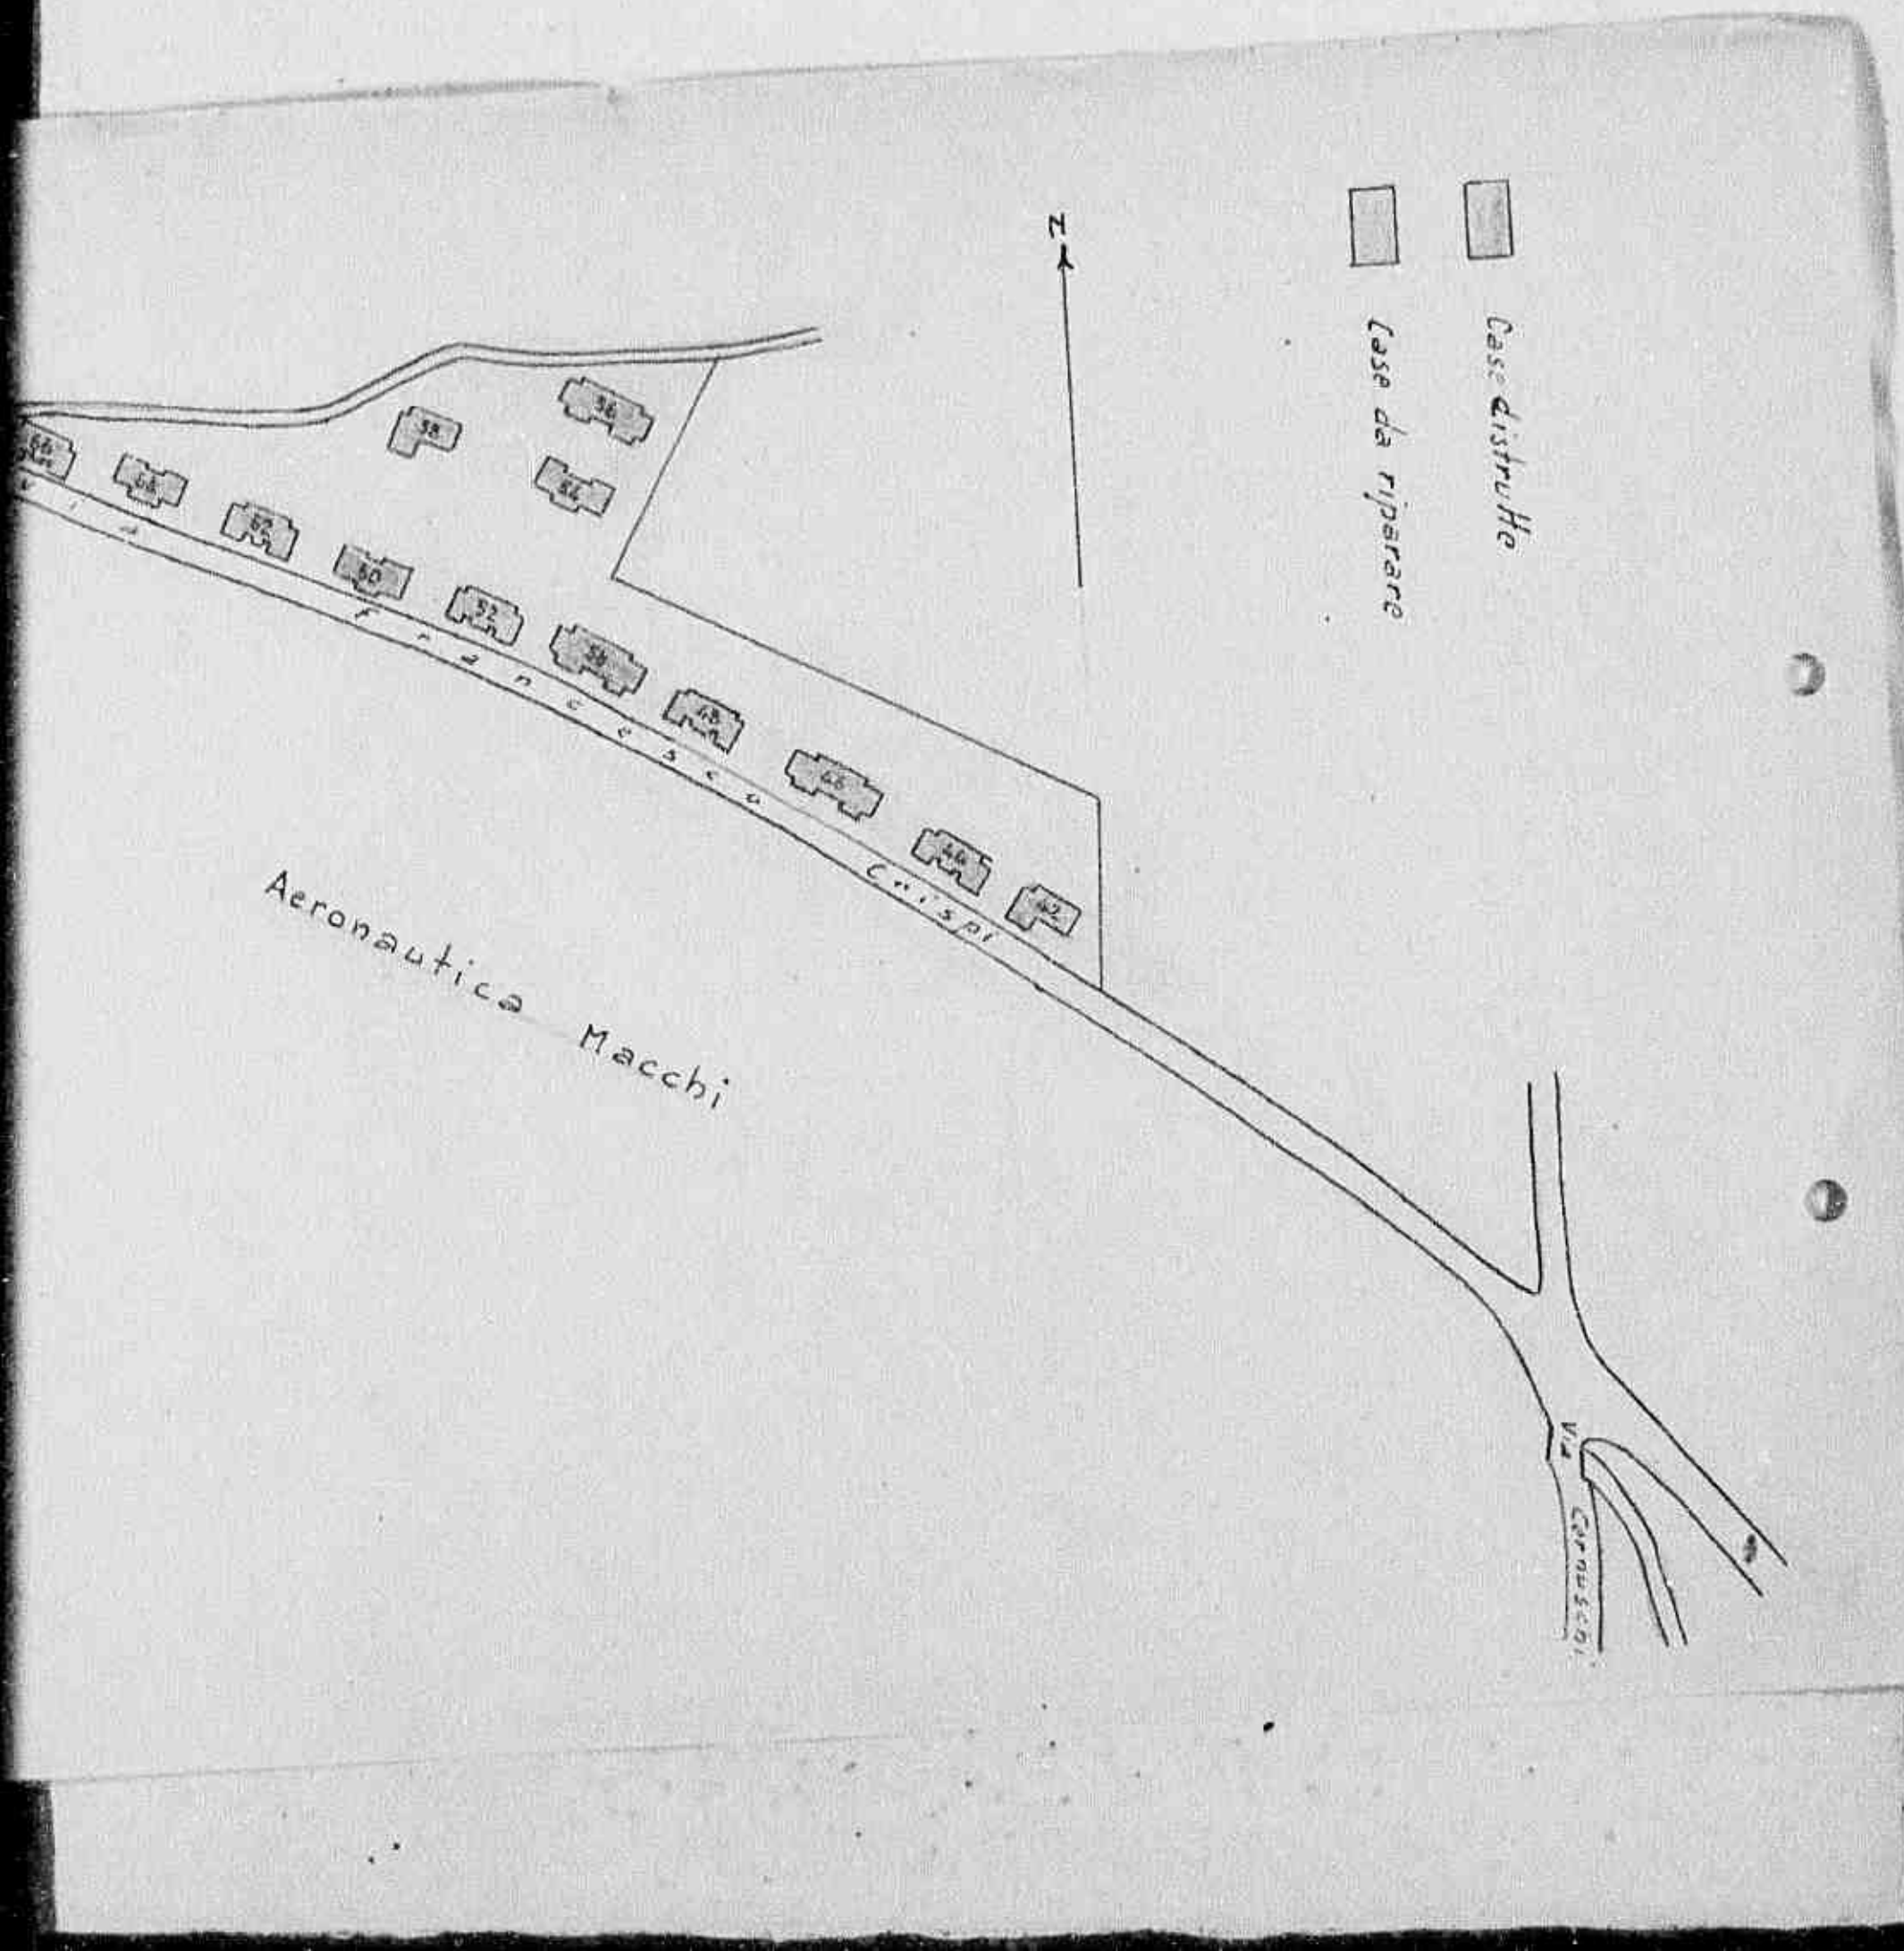

FORM A C 1
(Estimate Rev - 7 June 44)

HEADQUARTERS

ALLIED COMMISSION

PUBLIC WORKS AND UTILITIES SUB-COMMISSION

ESTIMATE OF WORK TO BE CARRIED OUT
Perizia lavori da eseguirsi

NOTE: This form to be filled in triplicate; one copy to be retained in Sub-Comm. H. Q., File, one to be
Questo modulo va fatto in triplice copia; una copia rimarrà al Quartiere Generale della Sottocommissione, una
returned to the Regional Engineer when approved, and one to be sent to the Minister of Public
sarà restituita all'Ingegnere Capo della Regione dopo l'approvazione ed una sarà inviata al Ministero dei Lavori
Works.
Pubblici.

M-40 f

4

ESTIMATE - CAPITAL EXPENDITURE

Perizia	Costo

Region Lombardia

Province Varese

(APPROVALS)
Approvazioni

1. (a) Building, Bridge, Road, ~~Power Stn. Pumping Stn etc. and~~ location strade: Casbeno e Masnago
Fabbricato, ponte, strada, centrale elettrica, centrale idraulica etc. e località

(b) By contract or direct labour per contratto
Per contratto o lavoro in economia

(c) Amount of approximate estimate L. 1.500.000.==
Ammontare della perizia

(d) Urgency of project: è urgente per garantire il pubblico transito
Urgenza del progetto

(e) Probable time for completion giugno e luglio 1945
Data probabile per l'esecuzione

(f) Special remarks per l'esecuzione dei lavori occorre l'assegnazione di
Note speciali
bitume, asfalto, cemento, benzina .

2. **Certificates:**
Certificati

(a) Certified that the attached approximate estimate amounting to lire 1.500.000.==
Certifico che l'acclusa perizia ammontante a lire

has been prepared by me: it covers the full requirements of the project, and is reasonable in amount
è stata preparata da me; essa risponde a tutti i dati richiesti dal progetto e l'ammontare è ragionevole.

Italian Engineer / Ingegnere Italiano

Signature / Firma: Alberto Allevi

Official designation / Designazione ufficiale: ingegnere capo del Municipio di Varese

Date, and place / Data e luogo: Varese, I° giugno 1945 .

(b) I agree with the preceding certificate and recommend approval.

Declassified E.O. 12356 Section 3.3/NND No. 785019

ESTIMATE - CAPITAL EXPENDITURE

Perizia — Costo

Region Lombardia

4

Province Varese

(APPROVALS)
Approvazioni

1. (a) Building, Bridge, Road, ~~Power Stn. Pumping Str. etc. and~~ location strade: Casbeno e Masnago
Fabbricato, ponte, strada, centrale elettrica, centrale idraulica etc. e località

(b) By contract or direct labour per contratto
Per contratto o lavoro in economia

(c) Amount of approximate estimate L. 1.500.000.--
Ammontare della perizia

(d) Urgency of project: è urgente per garantire il pubblico transito
Urgenza del progetto

(e) Probable time for completion giugno e luglio 1945
Data probabile per l'esecuzione

(f) Special remarks per l'esecuzione dei lavori occorre l'assegnazione di bitume, asfalto, cemento, benzina .
Note speciali

2. **Certificates:**
Certificati

(a) Certified that the attached approximate estimate amounting to lire 1.500.000.--
Certifico che l'accluso perizia ammontante a lire

has been prepared by me: it covers the full requirements of the project, and is reasonable in amount
è stata preparata da me: essa risponde a tutti i dati richiesti dal progetto e l'ammontare è ragionevole.

Italian Engineer
Ingegnere Italiano

Signature
Firma — Alberto Allevi

Official designation
Designazione ufficiale — ingegnere capo del Municipio di Varese

Date, and place
Data e luogo — Varese, 1° giugno 1945 .

(b) I agree with the preceding certificate and recommend approval.
C. P. Bolick Lt. F.A. Date 13-6-45.
Regional Engineer, or his representative.


6618


2. **Approved.** ~~(Highway Fund)~~
(Other funds) W. Thompson Maj 15/6/45.
Chief, Public Works Div. P. W. & U. Sub-Comm A C


3. **Approved.** E. J. Ristedt.
E. J. RISTEDT,
Colonel, C. E.
15 JUN 1945
Director Public Works and Utilities, Sub-Commission A. C.

Declassified E.O. 12356 Section 3.3/NND No. 785019

Declassified E.O. 12356 Section 3.3/NND No. 785019

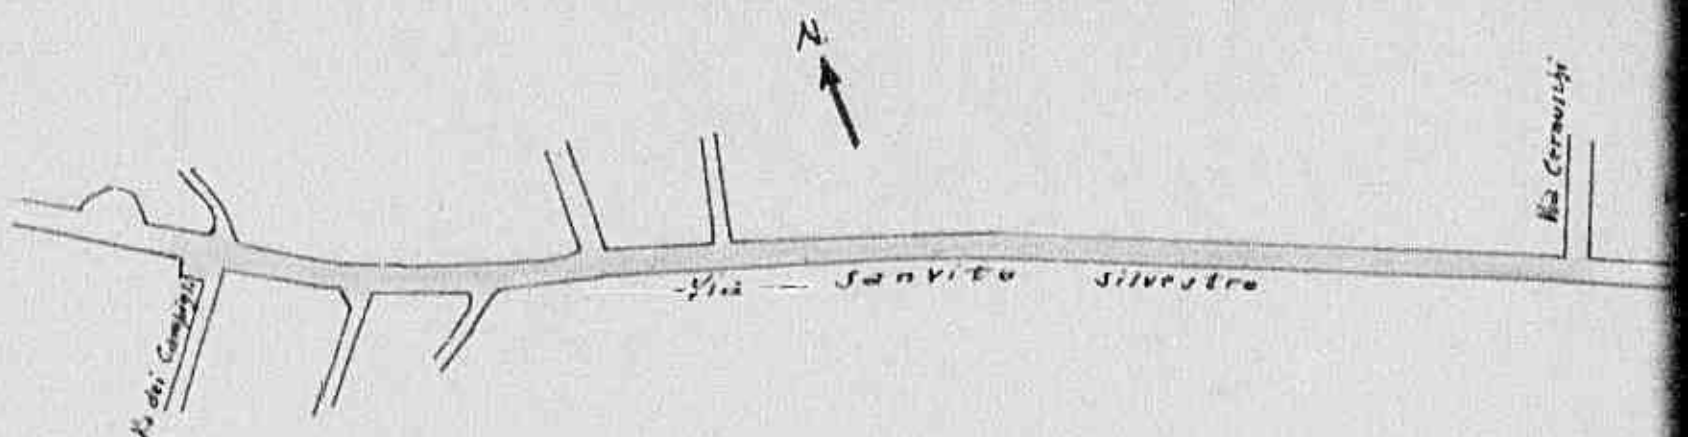


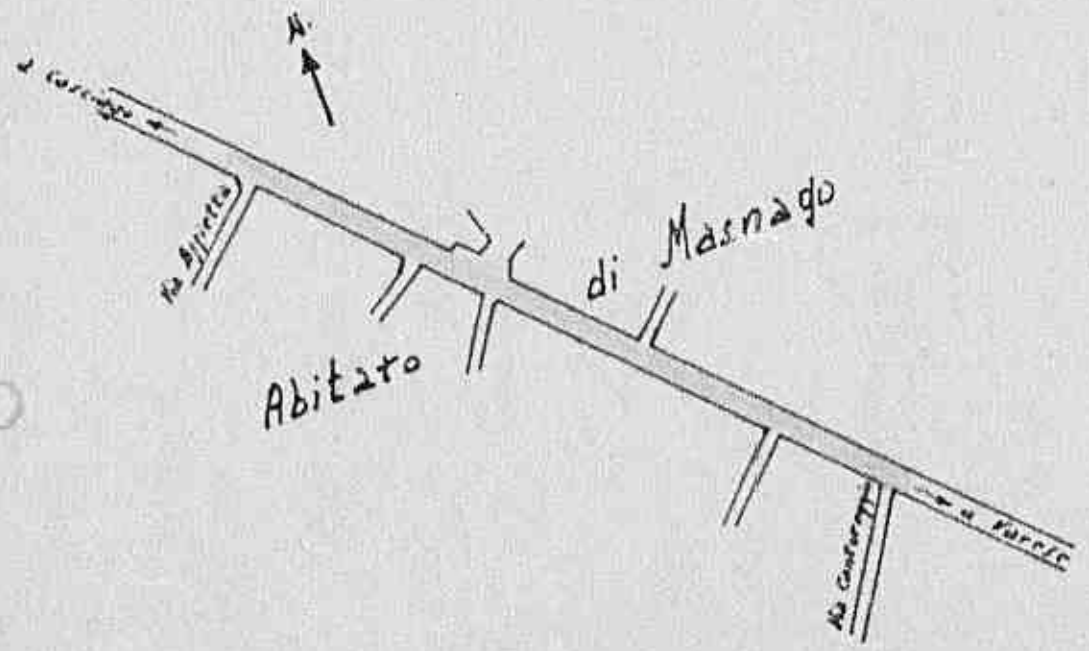

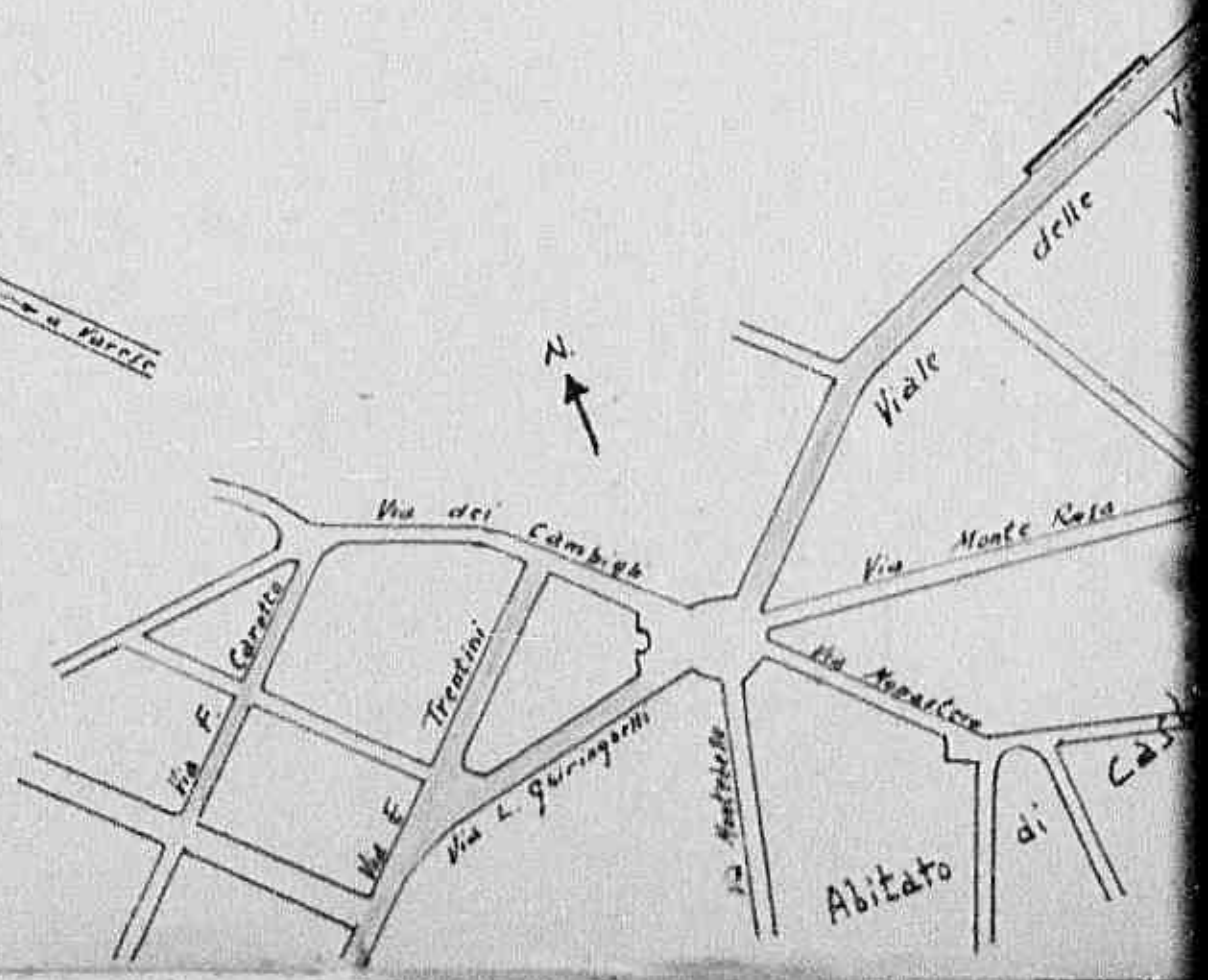

Scala 1:4000

Declassified E.O. 12356 Section 3.3/NND No. 785019

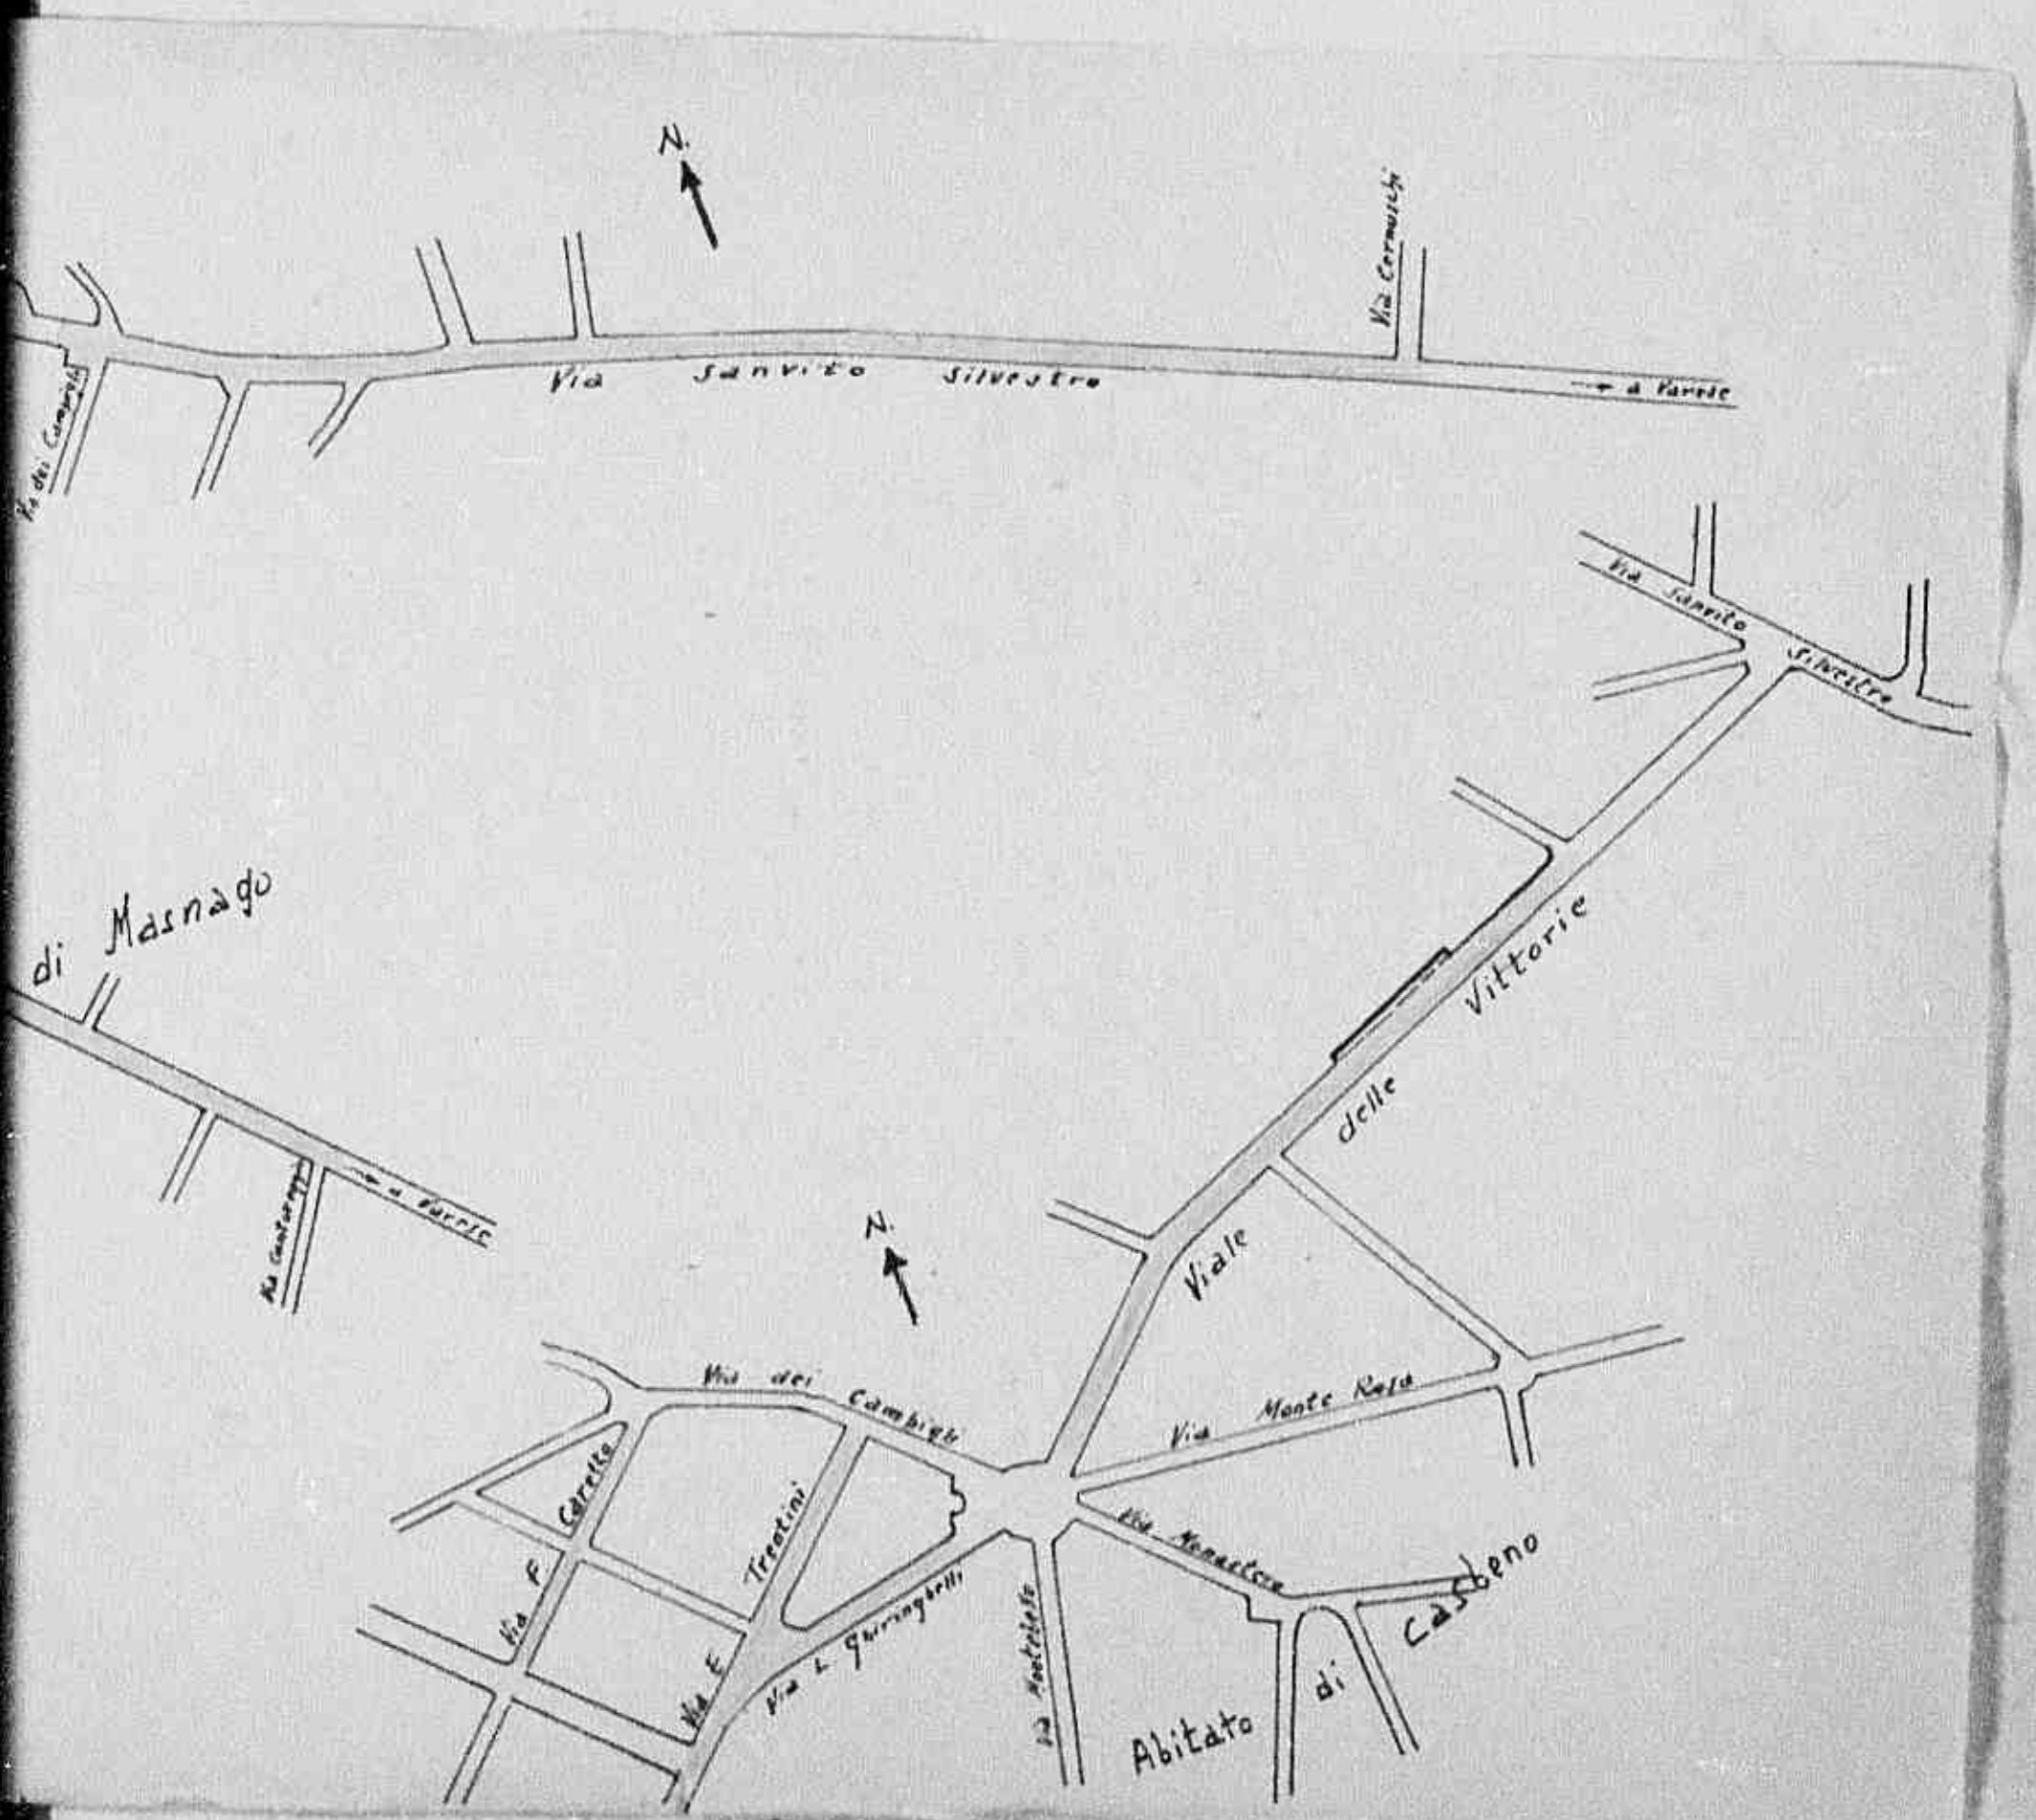

FORM A.C. 1
(Estimate Rev. - 7 June 44)

HEADQUARTERS

ALLIED COMMISSION
PUBLIC WORKS AND UTILITIES SUB-COMMISSION

M-825

ESTIMATE OF WORK TO BE CARRIED OUT
Perizia lavori da eseguirsi

NOTE: This form to be filled in triplicate; one copy to be retained in Sub-Comm. H. Q., File, one to be returned to the Regional Engineer when approved, and one to be sent to the Minister of Public Works.
Questo modulo va fatto in triplice copia; una copia rimarrà al Quartiere Generale della Sottocommissione, una sarà restituita all'Ingegnere Capo della Regione dopo l'approvazione ed una sarà inviata al Ministero dei Lavori Pubblici.

3

ESTIMATE - CAPITAL EXPENDITURE
Perizia **Costo**

Region
Province Piemonte - Genova

(APPROVALS)
Approvazioni

1. (a) Building, Bridge, Road, Power Stn, Pumping Stn etc and location
Fabbricato, ponte, strada, centrale elettrica, centrale idraulica etc. e località — Tutto tutto Genova

(b) By contract or direct labour
Per contratto o lavoro in economia — Per contratto

(c) Amount of approximate estimate — 40 000 000.-
Ammontare della perizia.

(d) Urgency of project: — Urgentissimi
Urgenza del progetto

(e) Probable time for completion — mesi 6
Data probabile per l'esecuzione

(f) Special remarks — Per l'esecuzione delle opere occorre l'assegnazione dei materiali segnati in perizia.
Note speciali

2. **Certificates:**
Certificati

(a) Certified that the attached approximate estimate amounting to lire
Certifico che l'acclusa perizia ammonta a lire

has been prepared by me; it covers the full requirements of the project, and is reasonable in amount.
è stata preparata da me; essa risponde a tutti i dati richiesti dal progetto e l'ammontare è ragionevole

Italian Engineer / Ingegnere Italiano

Signature / Firma — Zapetti

Official designation / Designazione ufficiale — Capo Sezione Compartimento Viabilità Genova

Date, and place / Data e luogo — Genova 19 MAG 1945

VISTO:
IL CAPO COMPARTIMENTO
(ing. Mario Gallo)

(b) I agree with the preceding certificate and recommend approval.

Date 21 · 5 · 45

Regional Engineer, or his representative.

Declassified E.O. 12356 Section 3.3/NND No. 785019

Perizia | Costo

Region

Province Piemonte - Genova

(APPROVALS)
Approvazioni

1. (a) Building, Bridge, Road, Power Stn, Pumping Stn etc and location Ponte sul Po Casale
Fabbricato, ponte, strada, centrale elettrica, centrale idraulica etc. e località

(b) By contract or direct labour Per contratto
Per contratto o lavoro in economia

(c) Amount of approximate estimate 40.000.000 +
Ammontare della perizia.

(d) Urgency of project: Urgentissima
Urgenza del progetto

(e) Probable time for completion mesi 6
Data probabile per l'esecuzione

(f) Special remarks per l'esecuzione dell'opera occorre l'autorizzazione
Note speciali per materiali segnati in perizia.

2. **Certificates:**
Certificati

(a) Certified that the attached approximate estimate amounting to lire
Certifico che l'acclusa perizia ammonta a lire

has been prepared by me: it covers the full requirements of the project, and is reasonable in amount.
è stata preparata da me; essa risponde a tutti i dati richiesti dal progetto e l'ammontare è ragionevole.

Italian Engineer
Ingegnere Italiano

Signature Firma

Official designation Designazione ufficiale Capo Sezione Dipartimento Viabilità Milano

Date, and place Data e luogo Milano 19 MAG 1945

(b) I agree with the preceding certificate and recommend approval.

Date 21.5.45

Regional Engineer, or his representative.

- VISTO:
IL CAPO COMPARTIMENTO
(Ing. Mario Gallo)

2. **Approved.** ~~(Highway Fund)~~
(Other funds)

Chief, Public Works Div. P. W. & U. Sub-Comm. A. C.

3. **Approved.** for Director Public Works und Utilities. Sub-Commission A. C. 30/5/45 6617

A.G. al F.L.

Declassified E.O. 12356 Section 3.3/NND No. 785019

Alley N. 3

FORM A.C. 1
(Estimate Rev - 7 June 44)

HEADQUARTERS

ALLIED COMMISSION

PUBLIC WORKS AND UTILITIES SUB-COMMISSION

ESTIMATE OF WORK TO BE CARRIED OUT

Perizia lavori da eseguirsi

NOTE: This form to be filled in triplicate; one copy to be retained in Sub-Comm. H. Q., File, one to be returned to the Regional Engineer when approved, and one to be sent to the Minister of Public Works.
Questo modulo va fatto in triplice copia; una copia rimarrà al Quartiere Generale della Sottocommissione, una sarà restituita all'Ingegnere Capo della Regione dopo l'approvazione ed una sarà inviata al Ministero dei Lavori Pubblici.

11-7992

ESTIMATE - CAPITAL EXPENDITURE

Perizia Costo 8.000.000.= **Region**

(APPROVALS)
Approvazioni

Province Milano

1. (a) Building, Bridge, Road, Power Stn, Pumping Stn etc. and location
Fabbricato, ponte, strada, centrale elettrica, centrale idraulica etc. e località: Arginatura del Po ed affluenti.

(b) By contract or direct labour
Per contratto o lavoro in economia: Per contratto e liste settimanali.

(c) Amount of approximate estimate
Ammontare della perizia: L. 8.000.000.00 (Otto Milioni)

(d) Urgency of project:
Urgenza del progetto: Urgentissimo

(e) Probable time for completion
Data probabile per l'esecuzione: Giorni 100 (cento)

(f) Special remarks
Note speciali: Dato il notevole sviluppo del lavoro(circa Km. 50.=) sarà necessario impiegare verie imprese dividendo il lavoro in sei o sette tratte - oppure una sola impresa che disponga di numerosi operai.

2. **Certificates:**
Certificati

(a) Certified that the attached approximate estimate amounting to lire 8.000.000.==
Certifico che l'acclusa perizia ammontante a lire

has been prepared by me: it covers the full requirements of the project, and is reasonable in amount.
è stata preparata da me; essa risponde a tutti i dati richiesti dal progetto e l'ammontare è ragionevole.

Italian Engineer / Ingegnere Italiano

Signature / Firma: [signature]

Official designation / Designazione ufficiale: Ingegnere Capo dell'Ufficio del Genio Civile

Date, and place / Data e luogo: 11 maggio 1945 = Milano =

(b) I agree with the preceding certificate and recommend approval.
[signature] Date 23 May 45

Declassified E.O. 12356 Section 3.3/NND No. 785019

Pubblici.

ESTIMATE - CAPITAL EXPENDITURE

Perizia — Costo 8.000.000.= — Region

(APPROVALS) — Province Milano

Approvazioni

1. (a) Building, Bridge, Road, Power Stn, Pumping Stn etc. and location — Fabbricato, ponte, strada, centrale elettrica, centrale idraulica etc. e località: Arginatura del Po ed affluenti.

(b) By contract or direct labour — Per contratto o lavoro in economia: Per contratto e liste settimanali.

(c) Amount of approximate estimate — Ammontare della perizia: L. 8.000.000.00 (Otto Milioni)

(d) Urgency of project: — Urgenza del progetto: Urgentissimo

(e) Probable time for completion — Data probabile per l'esecuzione: Giorni 100 (cento)

(f) Special remarks — Note speciali: Dato il notevole sviluppo del lavoro(circa Km. 50.=) sarà necessario impiegare verie imprese dividendo il lavoro in sei o sette tratte - oppure una sola impresa che disponga di numerosi operai.

2. **Certificates:**
Certificati

(a) Certified that the attached approximate estimate amounting to lire 8.000.000.== — Certifico che l'acclusa perizia ammontante a lire

has been prepared by me; it covers the full requirements of the project, and is reasonable in amount — è stata preparata da me; essa risponde a tutti i dati richiesti dal progetto e l'ammontare è ragionevole.

Signature — Firma

Italian Engineer — Ingegnere Italiano

Official designation — Designazione ufficiale: Ingegnere Capo dell'Ufficio del Genio Civile

Date, and place — Data e luogo: 14 maggio 1945 = Milano =

(b) I agree with the preceding certificate and recommend approval.

C Greene Capt Date 23 May 45

Regional Engineer, or his representative.

2. **Approved.** (Highway Fund)

(Other funds) W.W. Hyland May S.R. 28 May 1945

for - Chief, Public Works Div. P. W. & U. Sub-Comm. A. C.


3. **Approved.** E. J. Ristedt. E. J. RISTEDT, Colonel, C. E. 28 MAY 1945 6676

AI Director Public Works and Utilities, Sub-Commission A. C.


Declassified E.O. 12356 Section 3.3/NND No. 785019

Scala 1:200.000


Planimetria dell'arginatura di 2ª Ca-
tegoria lungo i fiumi Lambro - Po - Adda
in provincia di Milano

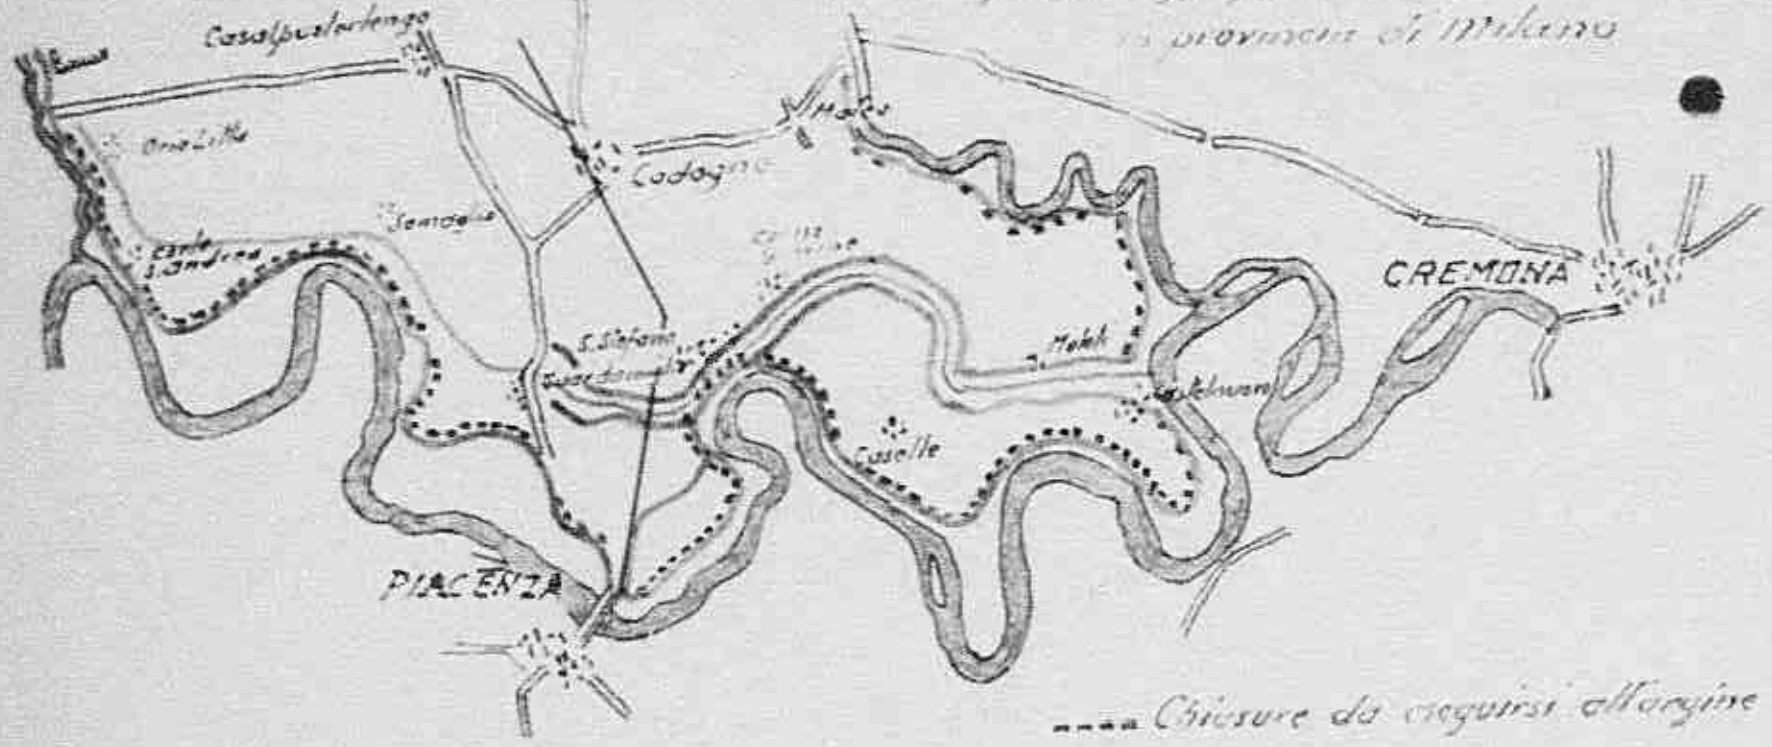

Tipo di Rifugio

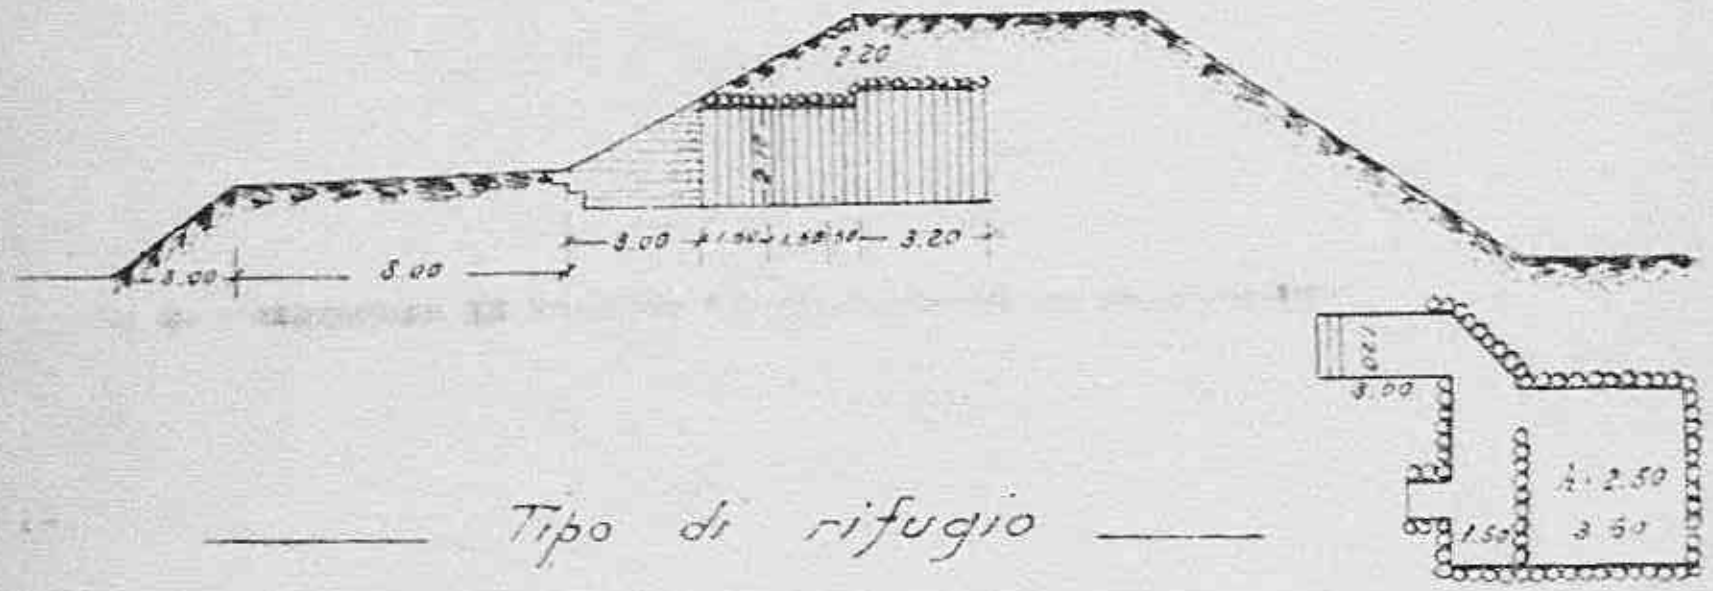

Tipo di rifugio

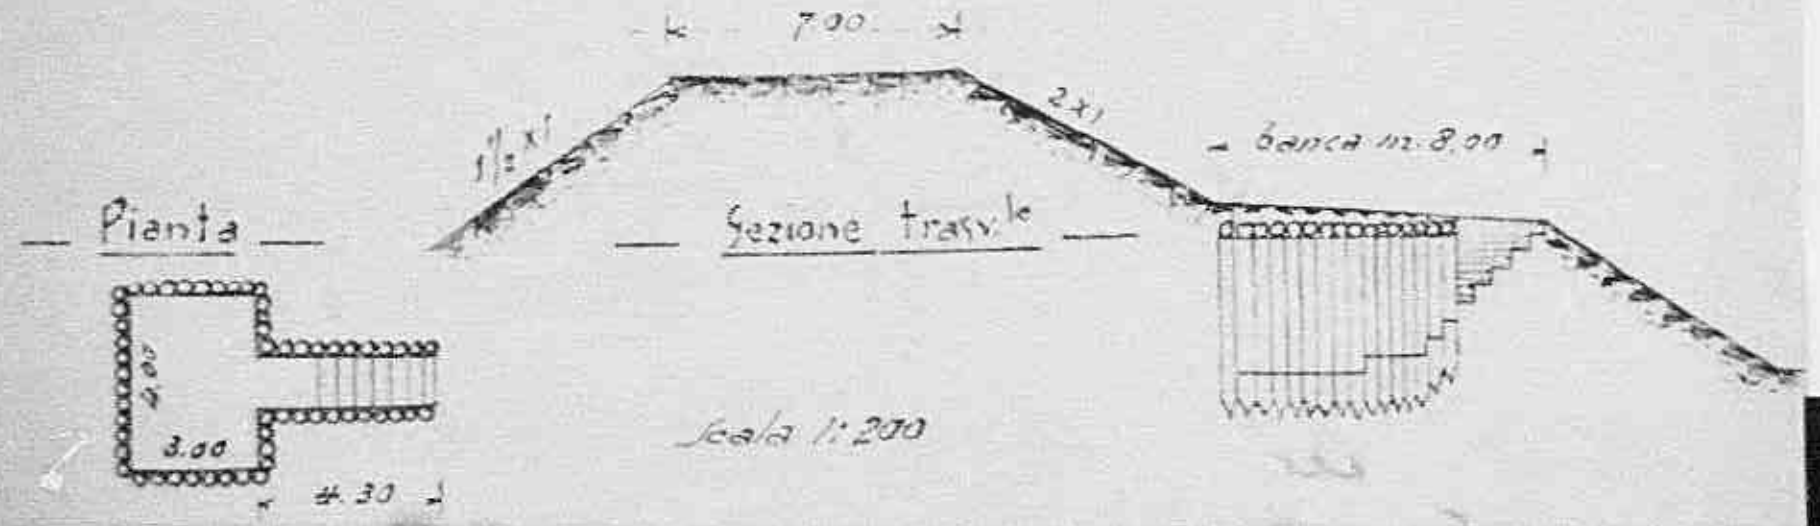

Pianta — Sezione trasv.le


Scala 1:200

Declassified E.O. 12356 Section 3.3/NND No.




---- Chiusure da eseguirsi all'argine

Tipo di Rifugio

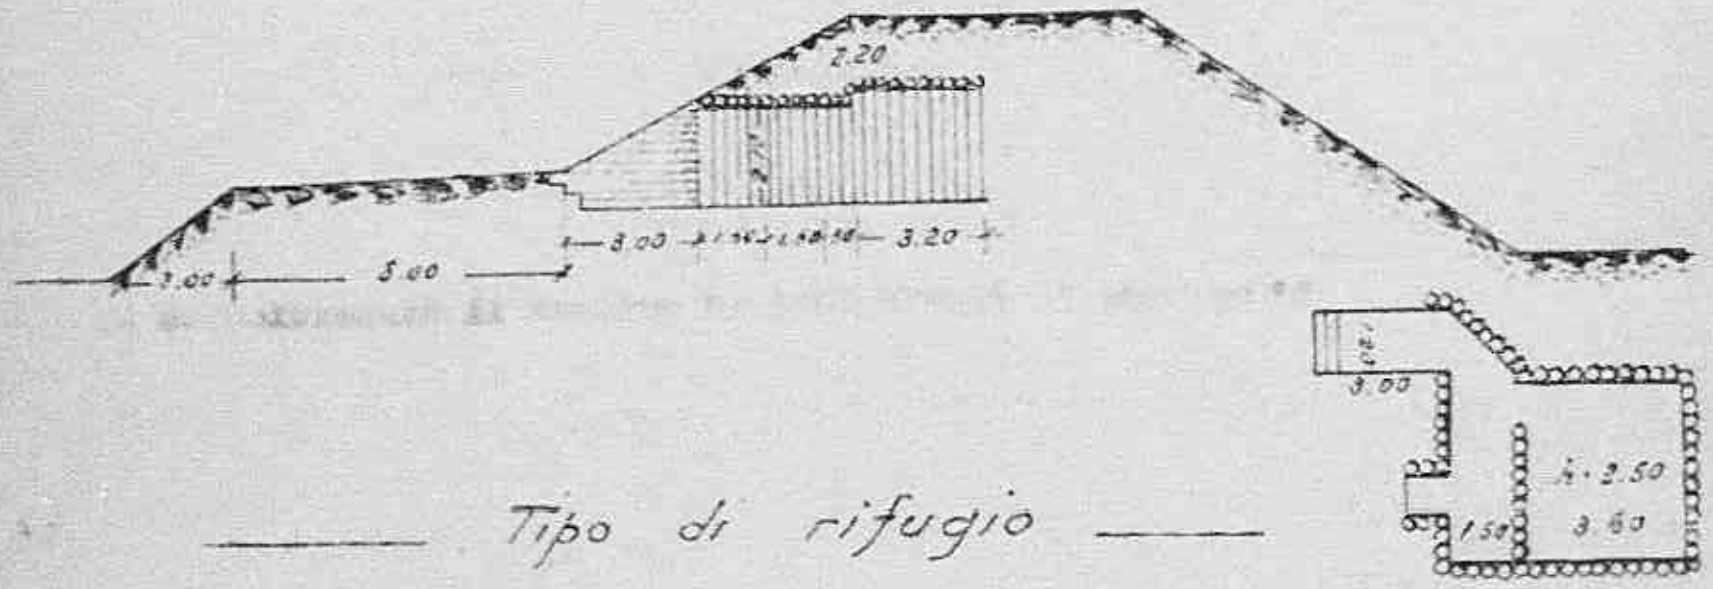


Tipo di rifugio

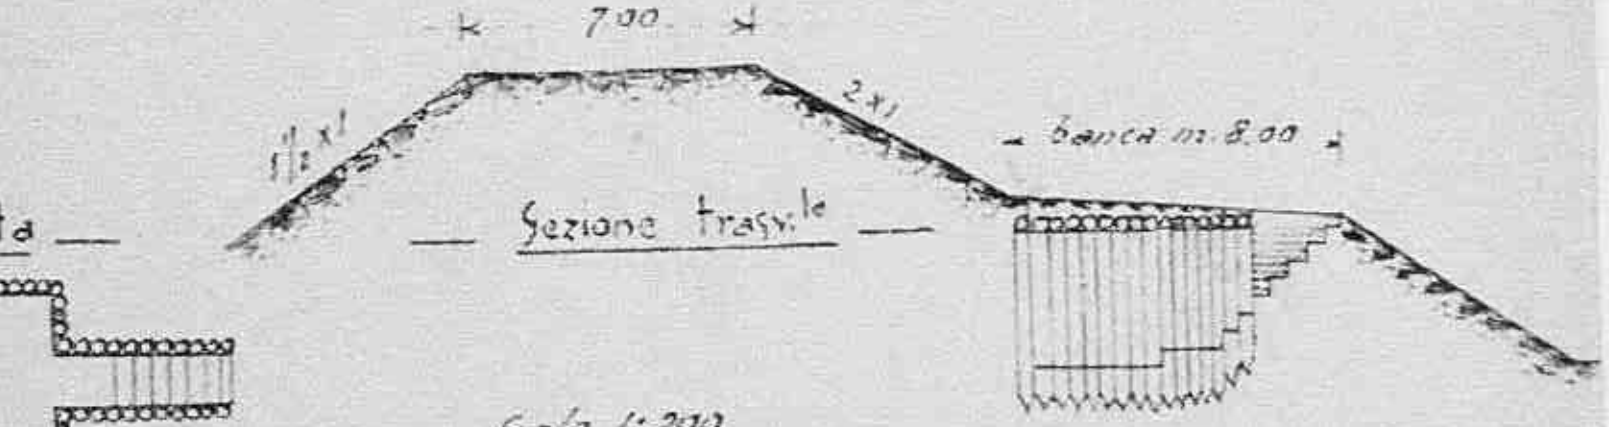

Pianta — Sezione trasv.le

Scala 1:200

Tipi di postazioni

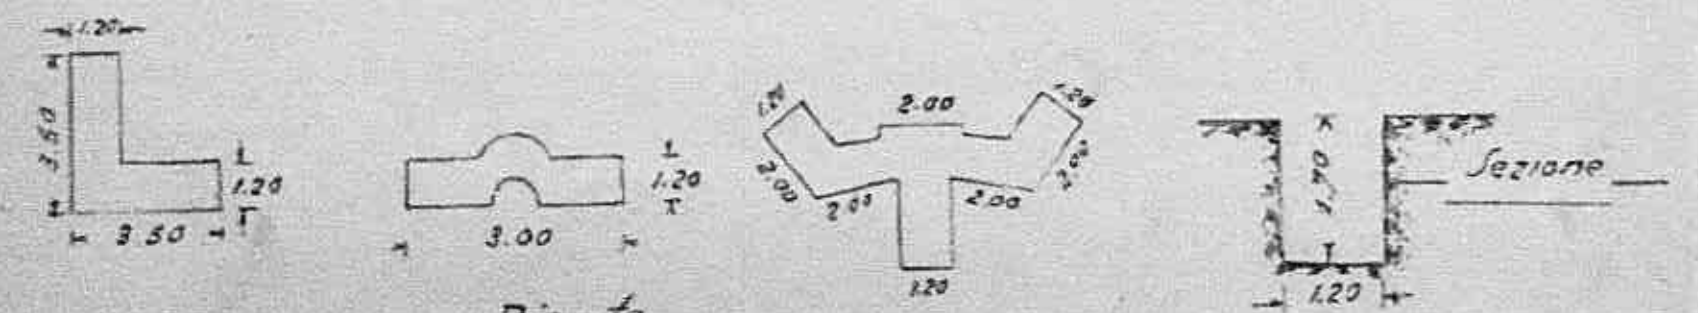

Piante

Declassified E.O. 12356 Section 3.3/NND No. 785019

File

FORM A.C. 1
(Estimate Rev - 7 June 44)

HEADQUARTERS

ALLIED COMMISSION

PUBLIC WORKS AND UTILITIES SUB-COMMISSION

ESTIMATE OF WORK TO BE CARRIED OUT

Perizia lavori da eseguirsi

NOTE: This form to be filled in triplicate; one copy to be retained in Sub - Comm. H. Q., File, one to be returned to the Regional Engineer when approved, and one to be sent to the Minister of Public Works.
Questo modulo va fatto in triplice copia; una copia rimarrà al Quartiere Generale della Sottocommissione, una sarà restituita all Ingegnere Capo della Regione dopo l'approvazione ed una sarà inviata al Ministero dei Lavori Pubblici.

M-748 1

ESTIMATE - CAPITAL EXPENDITURE

Perizia **Costo**

Region

Province **Milano**

(APPROVALS)

Approvazioni

1. (a) Building, Bridge, ~~Road, Power Stn, Pumping Stn~~ etc. and location **Ponte provvisorio in legno sul fiume Adda.**
Fabbricato, ponte, strada, centrale elettrica, centrale idraulica etc. e località

(b) By contract or direct labour **per contratto e liste settimanali.**
Per contratto o lavoro in economia

(c) Amount of approximate estimate **L. 1.000.000.==** **(Un Milione)**
Ammontare della perizia

(d) Urgency of project: **Urgentissimo**
Urgenza del progetto

(e) Probable time for completion **giorni 100 (cento)**
Data probabile per l'esecuzione

(f) Special remarks **E' urgente la demolizione ad evitare il disperdimento di prezioso materiale (legname e ferro)**
Note speciali

2. **Certificates:**
Certificati

(a) Certified that the attached approximate estimate amounting to lire **1.000.000.==**
Certifico che l'acclusa perizia ammontante a lire

has been prepared by me, it covers the full requirements of the project, and is reasonable in amount
è stata preparata da me; che risponde a tutti i dati richiesti dal progetto e l'ammontare è ragionevole

Signature
Firma

Italian Engineer
Ingegnere Italiano

Official designation **Ingegnere Capo dell'Ufficio Genio Civile.**
Designazione ufficiale

Date, and place **Milano, li** 21 MAG 1945 **maggio 1945.**
Data e luogo

(b) I agree with the preceding certificate and recommend approval.
Greene Capt Date 23 May 45

Regional Engineer, or his representative.

Declassified E.O. 12356 Section 3.3/NND No. 785019

Pubblici.

ESTIMATE - CAPITAL EXPENDITURE

Perizia — Costo

Region

Province Milano

(APPROVALS)

Approvazioni

1. (a) Building, Bridge, ~~Road, Power Stn. Pumping Stn~~ etc. and location Ponte provvisorio in legno
Fabbricato, ponte, strada, centrale elettrica, centrale idraulica etc. e località sul fiume Adda.

(b) By contract or direct labour per contratto e liste settimanali.
Per contratto o lavoro in economia

(c) Amount of approximate estimate L. 1.000.000.== (Un Milione)
Ammontare della perizia

(d) Urgency of project: Urgentissimo
Urgenza del progetto

(e) Probable time for completion giorni 100 (cento)
Data probabile per l'esecuzione

(f) Special remarks E' urgente la demolizione ad evitare il disperdimento di
Note speciali
prezioso materiale (legname e ferro)

2. **Certificates:**
Certificati

(a) Certified that the attached approximate estimate amounting to lire 1.000.000.==
Certifico che l'accluss perizia ammontante a lire

has been prepared by me, it covers the full requirements of the project, and is reasonable in amount
è stata preparata da me; essa risponde a tutti i dati richiesti dal progetto e l'ammontare è ragionevole.

Signature
Firma

Italian Engineer
Ingegnere Italiano

Official designation Ingegnere Capo dell'Ufficio Genio Civile.
Designazione ufficiale

Date, and place Milano, li 21 maggio 1945.
Data e luogo

(b) I agree with the preceding certificate and recommend approval.
Capt Greene Date 23 May 45
Regional Engineer, or his representative.


2. **Approved.** (~~Highway Fund~~)
(Other funds) M.W. Hylund Maj S.C. 28 May 1945
for Chief, Public Works Div. P. W. & U. Sub-Comm. A.C.


E. J. RISTEDT,
Colonel, C. E. 28 MAY 1945

3 **Approved.** E.J. Ristedt. 6615
Director Public Works and Utilities, Sub-Commission A.C.

Declassified E.O. 12356 Section 3.3/NND No. 785019

Declassified E.O. 12356 Section 3.3/NND No. 785018

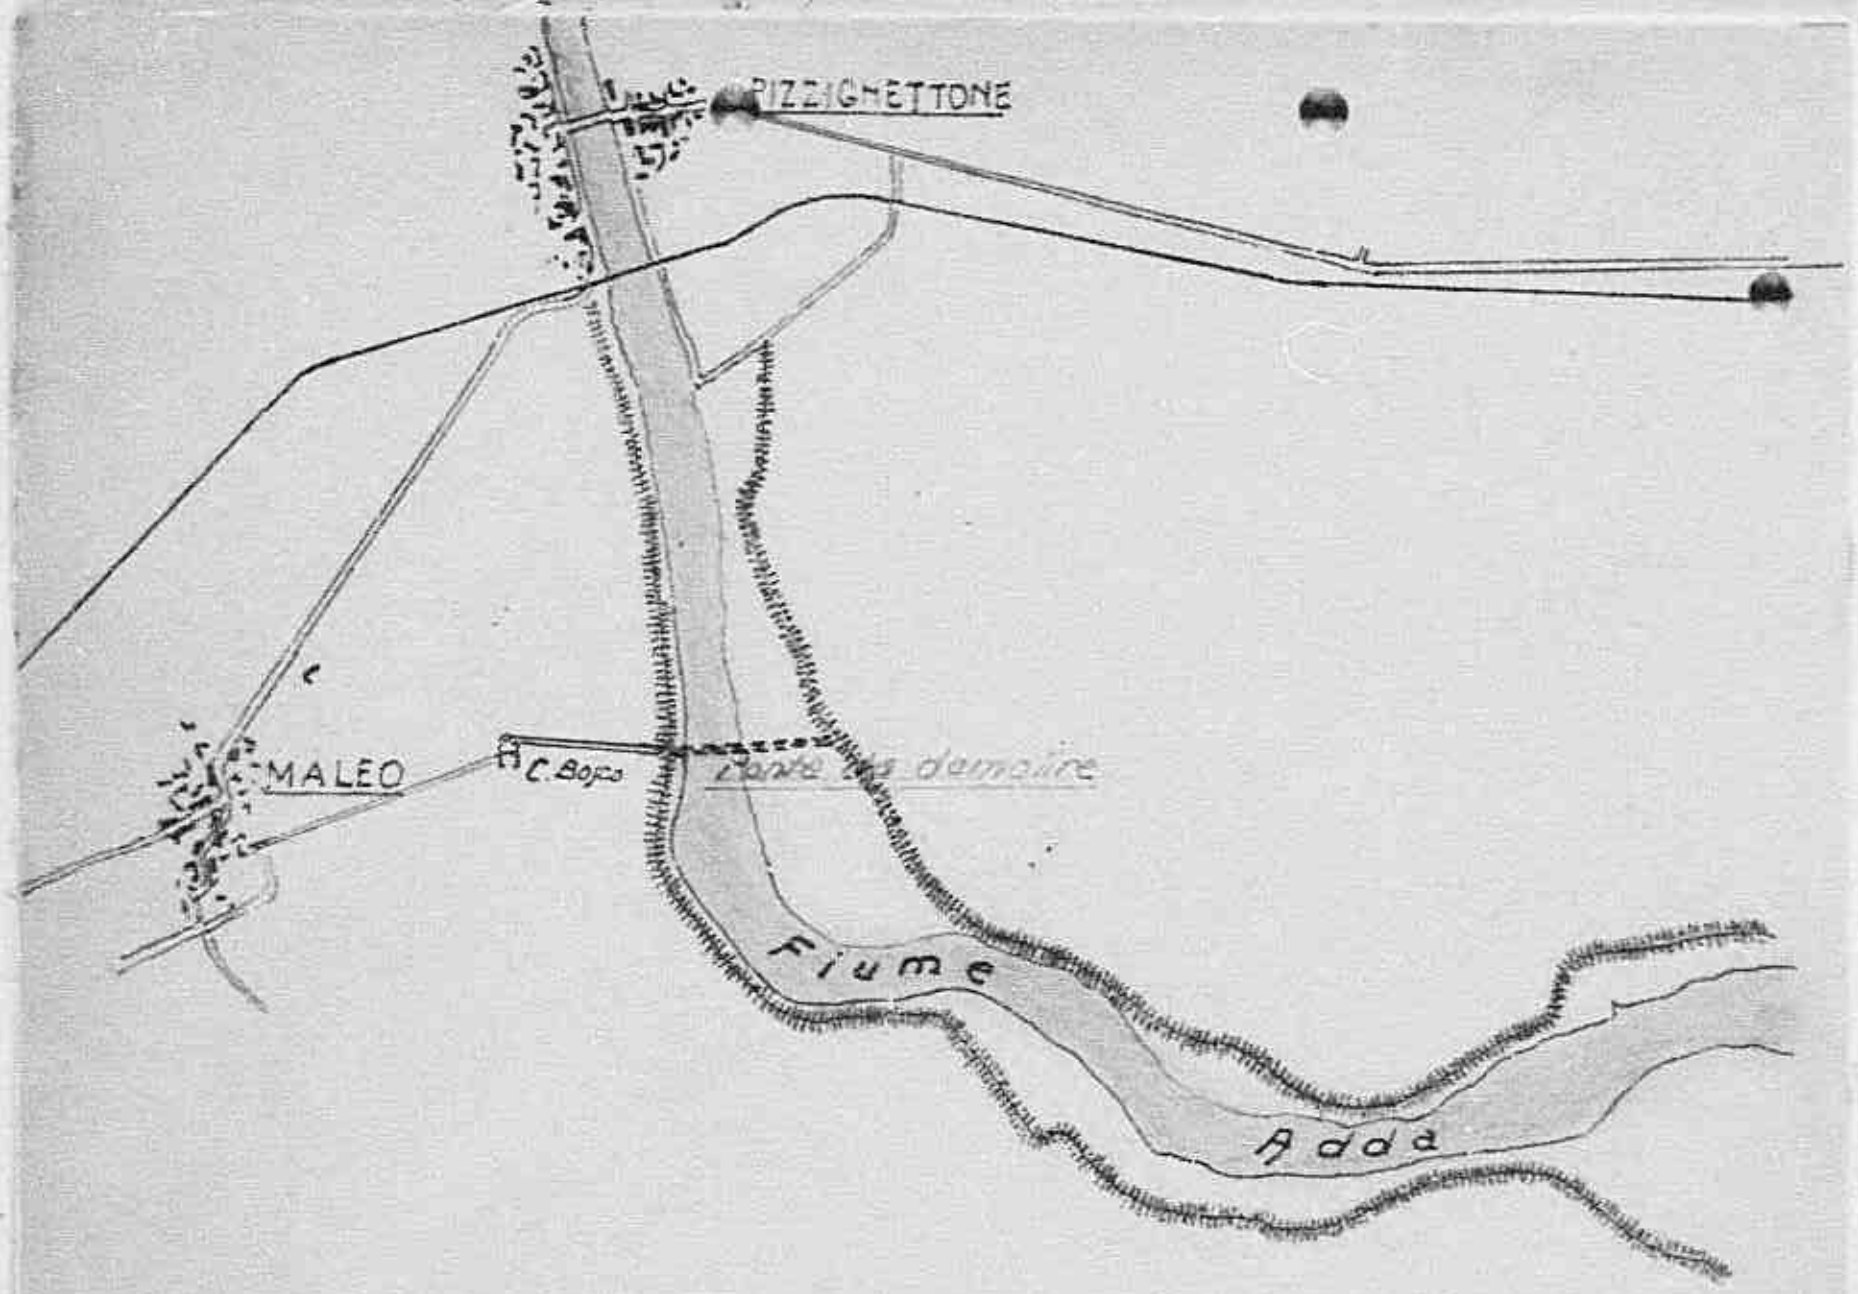


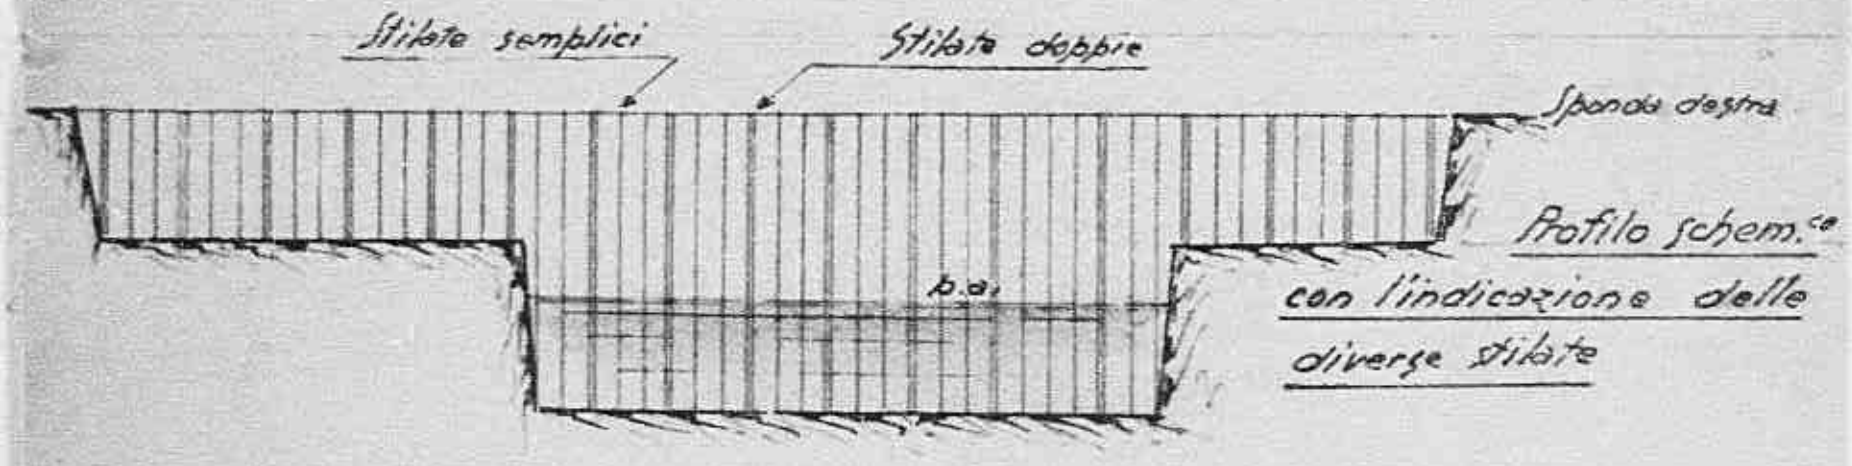


Profilo schem.co con l'indicazione delle diverse stilate




Stilate in acqua

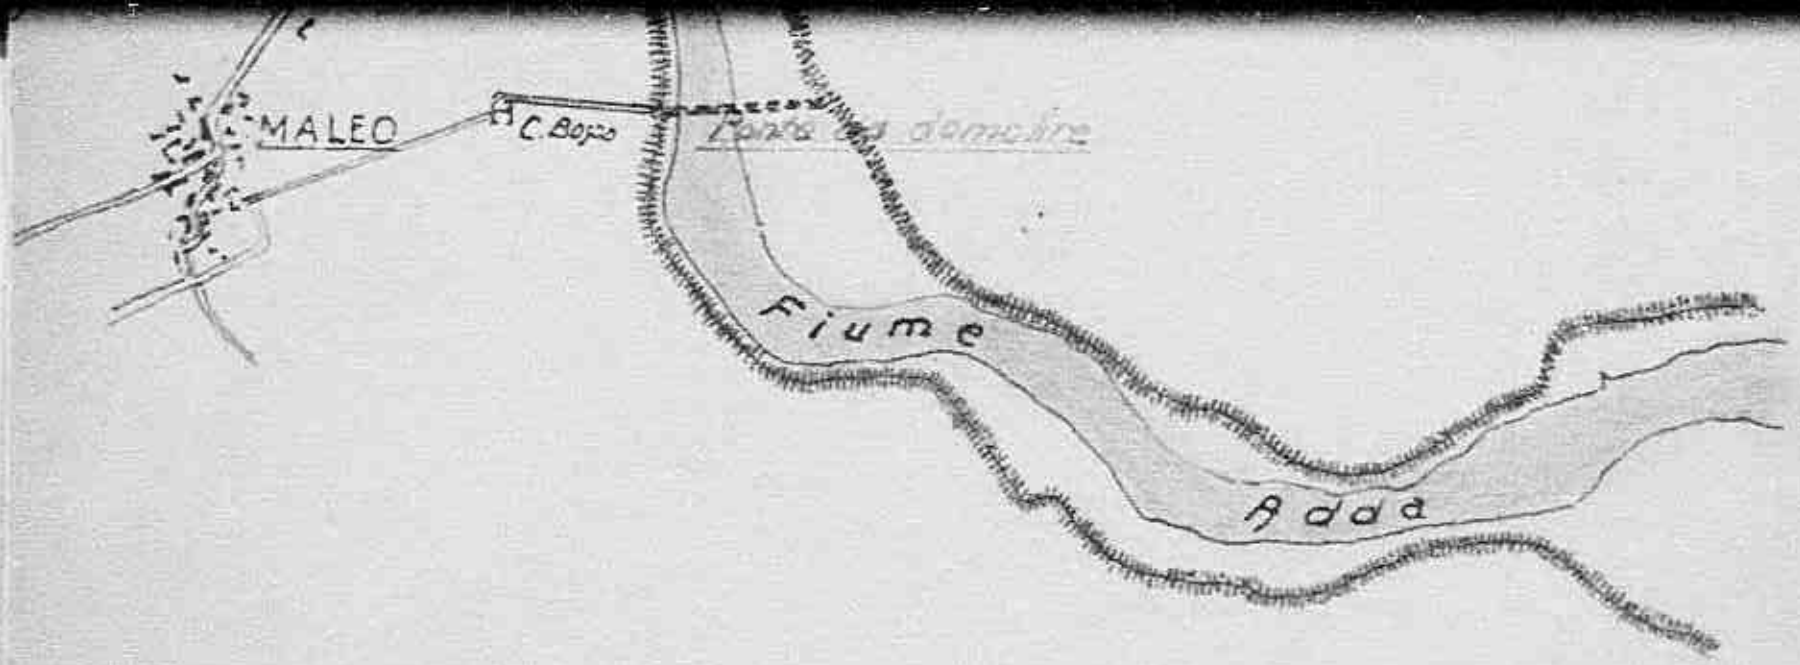


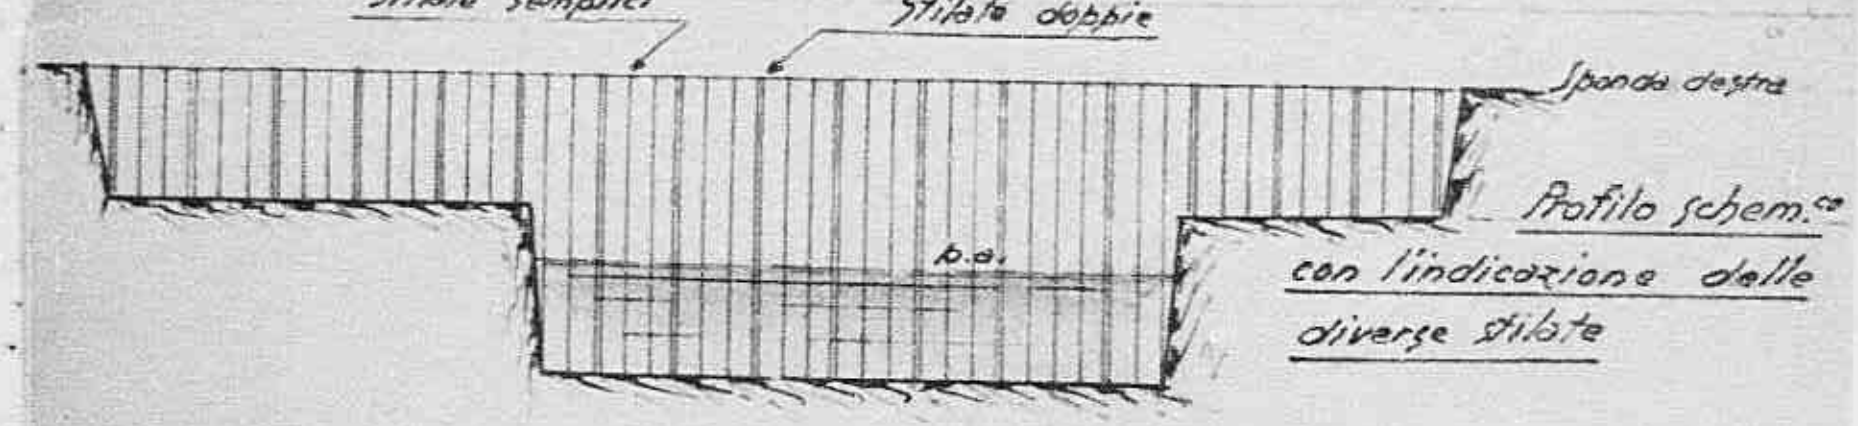

Profilo schem.co con l'indicazione delle diverse stilate

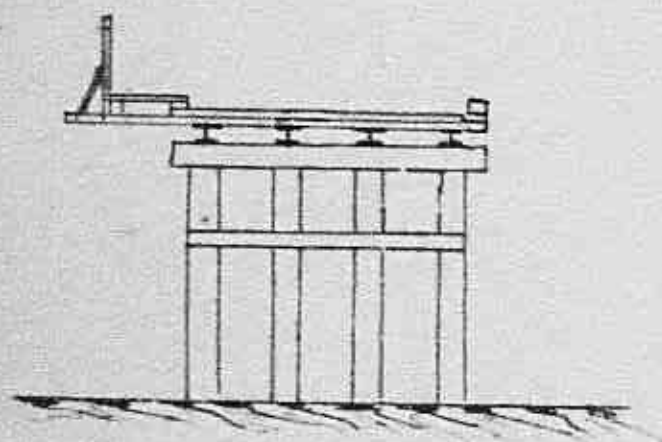

Stilate a terra

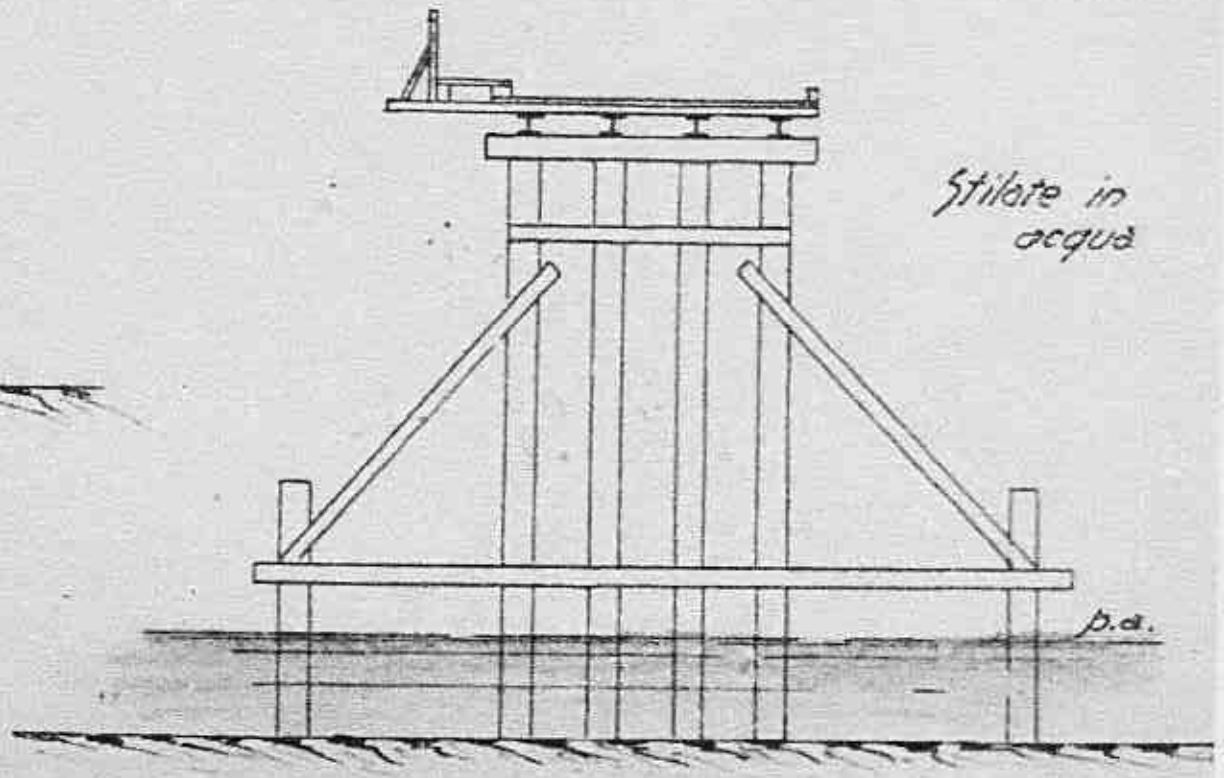

Stilate in acqua

Declassified E.O. 12356 Section 3.3/NND No. 780015