Declassified E.O. 12356 Section 3.3/NND No. 785019

ACC 078/L1/4

10000/150/283
(NO. 4)

AC/1 MIS
NOV., DEC.

Declassified E.O. 12356 Section 3.3/NND No. 785019

10000/150/283
(NO. 4)

AC/1 MISCELLANEOUS, LIGURIA
NOV., DEC. 1945

10

AC/I - MISCELLANEOUS - LIGURIA

Nº 4

6 NOV 45

18 DEC 45

018/L/74/PWD AC/I - MISCELLANEOUS

Declassified E.O. 12356 Section 3.3/NND No. 785019

6 NOV 45

18 DEC 45

MISCELLANEOUS

10000 / 150 / 283

078/4/4

THIS FOLDER
CONTAINS PAPERS
FROM NOV. 1945
TO DEC. 1945
CATALOGUE.

Declassified E.O. 12356 Section 3.3/NND No. 785019

Nº	Date	Reference	From	Subject.
76		M. 3026		
77		M. 3027		
78		M. 3028		
79		M. 3029		
80		M. 3054		
81		M. 3059		
82		M. 3060		
83		M. 3061		
84		M-3062		
85		M. 3063		
86		M. 3064		
87		M. 3065		
88		M. 3066		
89		M. 3067		
90		M. 3068		
91		M. 3069		
92		M. 3070		
93		M. 3071		
94		M. 3072		
95		M. 3098		
96		M. 3099		
97		M. 3100		
98		M. 3101		
99		M. 3102		
100		M. 3154		
101		M. 3155		

Declassified E.O. 12356 Section 3.3/NND No. 785019

84		M-3062		
85		M. 3063		
86		M. 3064		
87		M. 3065		
88		M. 3066		
89		M. 3067		
90		M. 3068		
91		M. 3069		
92		M. 3070		
93		M. 3071		
94		M. 3072		
95		M. 3098		
96		M. 3099		
97		M. 3100		
98		M. 3101		
99		M. 3102		
100		M. 3154		
101		M. 3155		
102		M. 3181		
103		M. 3182		
104		M. 3183		
105		M. 3184		
106		M. 3185		
107		M. 3186		
108		M. 3187		
109		M. 3188		
110		M. 3189		
111		M. 3190		
112		M. 3191		
113		M. 3192		
114		M. 3193		

Declassified E.O. 12356 Section 3.3/NND No. 785019

Nº	Date	Reference	From	Subject.
1		M 2917		39 M.2965
2		M.2918		40 M.2966
3		M.2919		41 M.2961
4		M.2920		42 M.2992
5		M.2921		43 M.2993
6		M.2922		44 M.2994
7		M.2923		45 M.2995
8		M.2924		46 M.2996
9		M.2925		47 M.2997
10		M.2930		48 M.2998
11		M.2931		49 M.2999
12		M.2932		50 M.3000
13		M.2933		51 M.3001
14		M.2934		52 M.3002
15	10/12.4	2/18/41/4		Dicoathoral of Projects
16		M.2936		53 M.3003
17		M.2937		54 M.3004
18		M.2938		55 M.3005
19		M.2944		56 M.3006
20		M.2945		57 M.3007
21		M.2946		58 M.3008
22		M.2947		59 M.3009
23		M.2948		60 M.3010
24		M.2949		61 M.3011
25		M.2950		62 M.3012
26		M.2951		63 M.3013
27		M.2952		64 M.3014
28		M.2953		65 M.3015
29		M.2954		66 M.3016
30		M.2955		67 M.3017
31		M.2956		68 M.3018

3660

Declassified E.O. 12356 Section 3.3/NND No. 785019

11		M. 2931	49	M. 2999
12		M. 2932	50	M. 3000
13		M. 2933	51	M. 3001
14		M. 2934	52	M. 3002
15	19.12.4	3/8/41/4	Location of Projects	
16		M. 2936	53	M. 3003
17		M. 2937	54	M. 3004
18		M. 2938	55	M. 3005
19		M. 2944	56	M. 3006
20		M. 2945	57	M. 3007
21		M. 2946	58	M. 3008
22		M. 2947	59	M. 3009
23		M. 2948	60	M. 3010
24		M. 2949	61	M. 3011
25		M. 2950	62	M. 3012
26		M. 2951	63	M. 3013
27		M. 2952	64	M. 3014
28		M. 2953	65	M. 3015
29		M. 2954	66	M. 3016
30		M. 2955	67	M. 3017
31		M. 2956	68	M. 3018
32		M. 2957	69	M. 3019
33		M. 2958	70	M. 3020
34		M. 2959	71	M. 3021
35		M. 2960	72	M. 3022
36		M. 2961	73	M. 3023
37		M. 2962	74	M. 3024
38		M. 2963	75	M. 3025
39		M. 2964		

3560

Declassified E.O. 12356 Section 3.3/NND No. 785019

DANNI DI GUERRA
PERIZIA N. 147 A1/C

FORM ACC. 1
(Estimate Rev — 7 June 44)

ALLIED CONTROL COMMISSION

PUBBLIC WORKS AND UTILITIES SUB-COMMISSION

ESTIMATE OF WORK TO BE CARRIED OUT
Perizia lavori da eseguirsi

NOTE: This form to be filled in triplicate; one copy to be retained in Sub-Comm. H. Q. File, one to be returned to the Regional Engineer when approved, and one to be sent to the Minister of Public Works.
Questo modulo va fatto in triplice copia: una copia rimarrà al Quartiere Generale della Sottocommissione, una sarà restituita all'Ingegnere Capo della Regione dopo l'approvazione ed una sarà inviata al Ministero dei Lavori Pubblici.

114

ESTIMATE - CAPITAL EXPENDITURE
Perizia **Costo** 30.404.000 **Region** LIGURIA

(APPROVALS)
Approvazioni

Province GENOVA

Port.

1. *(a)* Building, Bridge, Road, Power Stn, Pumping Stn etc. and location
Fabbricato, ponte, strada, centrale elettrica, centrale idraulica etc. e località riparazione dei muri di cinta del Cimitero.-

(b) By contract or direct labour
Per contratto o lavoro in economia per contratto e parzialmente in economia e lavori imprevisti.-

(c) Amount of approximate estimate ~~35.500.000~~ 30.404.000
Ammontare della perizia

(d) Urgency of project: Massima
Urgenza del progetto

(e) Probable time for completion un anno
Data probabile per l'esecuzione

(f) Special remarks cemento occorrente q.li 10.(000).-
Note speciali

VISTO: 6 DIC. 1945
L'ISPETTORE GENERALE COMPARTIMENTALE

2. **Certificates:**
Certificati

(a) Certified that the attached approximate estimate amounting to lire 30.404.000 ~~35.500.000~~
Certifico che l'acclusa perizia ammontante a lire

has been prepared by me: it covers the full requirements of the project, and is reasonable in amount.
è stata preparata da me: essa risponde a tutti i dati richiesti dal progetto e l'ammontare è ragionevole.

Italian Engineer
Ingegnere Italiano

Signature Ing. Allen
Firma

Official designation Ing. Capo del Genio Civile presso il C.A.T.
Designazione ufficiale

3659

Date, and place Genova (Ufficio Tecnico
Data e luogo

Declassified E.O. 12356 Section 3.3/NND No. 785019

Perizia — Costo 30,404,000 — Region LIGURIA

(APPROVALS)
Approvazioni

Province Genova

Port

1. *(a)* Building, Bridge, Road, Power Stn, Pumping Stn etc. and location
Fabbricato, ponte, strada, centrale elettrica, centrale idraulica etc. e località Riparazione dei muri di sotto dal Bracciolo.-

(b) By contract or direct labour
Per contratto o lavoro in economia per contratto e parzialmente in econo ia e lavori imprevisti.-

(c) Amount of approximate estimate ~~£1,500,000.-~~ 30,404,000.- VISTO: 6 DIC. 45
Ammontare della perizia

(d) Urgency of project: Massima
Urgenza del progetto

(e) Probable time for completion on spese
Data probabile per l'esecuzione

(f) Special remarks cemento occorrente Q.li 10,000.-
Note speciali

2. **Certificates:**
Certificati

(a) Certified that the attached approximate estimate amounting to lire 30,404,000
Certifico che l'acclusa perizia ammontante a lire

has been prepared by me: it covers the full requirements of the project, and is reasonable in amount.
è stata preparata da me; essa risponde a tutti i dati richiesti dal progetto e l'ammontare è ragionevole.

Italian Engineer
Ingegnere Italiano

Signature Ing. Allen
Firma

3659

Official designation Ing. Capo del Genio Civile presso il C.A.R.
Designazione ufficiale

Date, and place Genova (Ufficio Tecnico del Consorzio Autonomo del Porto)
Data e luogo

(b) I agree with the preceding certificate and recommend approval.

Date 18 DIC. 1945

Regional Engineer, or his representative.

2. Approved, ~~Highway~~ ENGINEER
Port (~~Other~~ funds) M W Hylant Maj SR. 29/12/45
Chief, Public Works Div. P. W. & U. Sub-Comm. A. C. C.

3. Approved. 29 DEC 1945
Director ~~Public Works~~ and Utilities, Sub-Commission A. C. C.
Industry

ALLIED MILITARY GOVERNMENT — OFFICE OF REGIONAL ENGINEER

Declassified E.O. 12356 Section 3.3/NND No. 785019

MINISTERO DEI LAVORI PUBBLICI
Direzione Generale dei Servizi Tecnici

Si esprime parere favorevole all'approvazione del progetto.

Roma, 28 Dicembre 1945

IL DIRETTORE GENERALE
(Ing. Mario Polinea)

Declassified E.O. 12356 Section 3.3/NND No. 785019

FORM ACC. 1
(Estimate Rev — 7 June 44)

ALLIED CONTROL COMMISSION

PUBBLIC WORKS AND UTILITIES SUB-COMMISSION

ESTIMATE OF WORK TO BE CARRIED OUT
Perizia lavori da eseguirsi

NOTE: This form to be filled in triplicate: one copy to be retained in Sub-Comm. H.Q. File, one to be returned to the Regional Engineer when approved, and one to be sent to the Minister of Public Works.
Questo modulo va fatto in triplice copia: una copia rimarrà al Quartiere Generale della Sottocommissione, una sarà restituita all'Ingegnere Capo della Regione dopo l'approvazione ed una sarà inviata al Ministero dei Lavori Pubblici

ESTIMATE - CAPITAL EXPENDITURE

Perizia 871 Costo ~~9.500.000~~ Region Liguria

(APPROVALS) Approvazioni ~~9.500.000~~ 8.052.000 Province Genova

1. (a) Building, Bridge, Road, Power Stn, Pumping Stn etc. and location
Fabbricato, ponte, strada, centrale elettrica, centrale idraulica etc. e località Lavori di riparazione del fabbricato denominato "Casa dello Studente" sito in Genova corso Giulio Cesare

(b) By contract or direct labour
Per contratto o lavoro in economia per contratto

(c) Amount of approximate estimate
Ammontare della perizia ~~9.500.000~~ 8.052.000 (otto milioni cinquantaduemila)

(d) Urgency of project:
Urgenza del progetto urgente per ospitare gli studenti universitari e i profughi

(e) Probable time for completion
Data probabile per l'esecuzione lavori già iniziati

(f) Special remarks Repair of dormitory-University of Genoa. Non-Military
Note speciali

2. **Certificates:**
Certificati

(a) Certified that the attached approximate estimate amounting to lire ~~9.500.000~~ 8.052.000 ~~9.500.000~~ 8.000.000
Certifico che l'acclusa perizia ammontante a lire

has been prepared by me: it covers the full requirements of the project, and is reasonable in amount.
è stata preparata da me; essa risponde a tutti i dati richiesti dal progetto e l'ammontare è ragionevole.

Italian Engineer
Ingegnere Italiano

Signature
Firma

Official designation
Designazione ufficiale L'Ingegnere Capo del Genio Civile

Date, and place
Data e luogo

L'Ingegnere Capo

CORPO DEL GENIO CIVILE — Ufficio di Genova

36587

Declassified E.O. 12356 Section 3.3/NND No. 785019

Public Works.
Lavori Pubblici

ESTIMATE - CAPITAL EXPENDITURE

Perizia 871 Costo ~~5.500.000~~ Region Liguria

(APPROVALS) ~~4.500.000~~ Province Genova
Approvazioni $ 852.000

1. (a) Building, Bridge, Road, Power Stn, Pumping Stn etc. and location
Fabbricato, ponte, strada, centrale elettrica, centrale idraulica etc. e località Lavori di riparazione nel fabbricato denominato "Casa dello Studente" sito in Genova corso Giulio Cesare

(b) By contract or direct labour
Per contratto o lavoro in economia per contratto ~~$ 4.500.000~~ $ 852.000.

(c) Amount of approximate estimate
Ammontare della perizia 9.500.000 (nove milioni ottocentomila)

(d) Urgency of project:
Urgenza del progetto urgente per ospitare gli studenti universitari e i profughi

(e) Probable time for completion
Data probabile per l'esecuzione lavori già iniziati

(f) Special remarks Repair of dormitory-University of Genoa. Non-Military
Note speciali

$ 852.000
~~$ 4.500.000~~

2. Certificates:
Certificati

(a) Certified that the attached approximate estimate amounting to lire ~~5.500.000~~
Certifico che l'acclusa perizia ammontante a lire

has been prepared by me: it covers the full requirements of the project, and is reasonable in amount.
è stata preparata da me; essa risponde a tutti i dati richiesti dal progetto e l'ammontare è ragionevole.

L'Ingegnere Capo

Signature
Firma

Italian Engineer
Ingegnere Italiano

Official designation
Designazione ufficiale L'Ingegnere Capo del Genio Civile

Date, and place
Data e luogo Genova, 18 Ottobre 1945

(b) I agree with the preceding certificate and recommend approval.

2 6 NOV. 1945
Date

Regional Engineer, ~~or his representative.~~

2. Approved. ~~Highway Section~~

(Other funds) NW. Highland Area SR. 29/12/45
Chief, Public Works Div. P.W. & U. Sub-Comm. A.C.C.

3. Approved. 29 DEC 1945
Director ~~Public Works and Utilities~~ Industry Sub-Commission A.C.C.

Declassified E.O. 12356 Section 3.3/NND No. 785019

MINISTERO DEI LAVORI PUBBLICI
Direzione Generale dei Servizi Tecnici

Si esprime parere favorevole all'approvazione del progetto -

Roma, 28 Dicembre 1945

IL DIRETTORE GENERALE
(Ing. Mario Folinea)

Declassified E.O. 12356 Section 3.3/NND No. 785019

PERIZIA N. [illegible] OPERA N. [illegible]

FORM ACC. 1
(Estimate Rev — 7 June 44)

ALLIED CONTROL COMMISSION

PUBBLIC WORKS AND UTILITIES SUB-COMMISSION

ESTIMATE OF WORK TO BE CARRIED OUT
Perizia lavori da eseguirsi

193191

NOTE: This form to be filled in triplicate; one copy to be retained in Sub-Comm. H. Q. File, one to be returned to the Regional Engineer when approved, and one to be sent to the Minister of Public Works.
Questo modulo va fatto in triplice copia; una copia rimarrà al Quartiere Generale della Sottocommissione, una sarà restituita all'Ingegnere Capo della Regione dopo l'approvazione ed una sarà inviata al Ministero dei Lavori Pubblici

11

ESTIMATE - CAPITAL EXPENDITURE 6.719.303

Perizia 1048 Costo ~~4000 000~~ ~~6.986.000~~ Region Liguria

(APPROVALS) Province Genova
Approvazioni

1. (a) Building, Bridge, Road, Power Stn, Pumping Stn etc. and location
Fabbricato, ponte, strada, centrale elettrica, centrale idraulica etc. e località: Strada provinciale di Fontanabuona - Ricostruzione di ponte di m.18 di luce, sul torrente Lavagna, alla prg. Km.12+700 località Sotto Ogrio Comune di Moconesi.

(b) By contract or direct labour
Per contratto o lavoro in economia: Contratto

(c) Amount of approximate estimate
Ammontare della perizia: L. ~~4.000 000~~ ~~6.986.000~~ 6.719.303

(d) Urgency of project:
Urgenza del progetto: urgente

(e) Probable time for completion
Data probabile per l'esecuzione: ~~dopo approvato~~ giorni 160

(f) Special remarks
Note speciali: La Ditta dei materiali contenuti è allegata

Von-Military

2. **Certificates:**
Certificati

(a) Certified that the attached approximate estimate amounting to lire 6.719.303. ~~4.000.000~~ ~~6.986.000~~
Certifico che l'acclusa perizia ammontante a lire

has been prepared by me: it covers the full requirements of the project, and is reasonable in amount.
è stata preparata da me; essa risponde a tutti i dati richiesti dal progetto e l'ammontare è ragionevole.

Signature Firma: [signature]

Visto: L'INGEGNERE CAPO

PROVINCIA DI GE... Ufficio Tecnico

3657

Declassified E.O. 12356 Section 3.3/NND No. 785019

Questo modulo va fatto in triplice copia: una copia rimarrà al Quartiere Generale della Sottocommissione, una sarà restituita all'Ingegnere Capo della Regione dopo l'approvazione ed una sarà inviata al Ministero dei Lavori Pubblici.

be returned to the Regional Engineer when approved, and one to be sent to the Minister of Public Works.

ESTIMATE - CAPITAL EXPENDITURE

Perizia 1048 Costo ~~4.000.000~~ ~~5.986.000~~ 6.719.303

Region Liguria

(APPROVALS) Approvazioni

Province Genova

1. (a) Building, Bridge, Road, Power Stn, Pumping Stn etc. and location
Fabbricato, ponte, strada, centrale elettrica, centrale idraulica etc. e località
Strada provinciale di Fontanabuona-
Ricostruzione di ponte di m.18 di luce, sul torrente Lavagna, alla prg. km.12.700 località Sotto Ogrio comune di Neirone.

(b) By contract or direct labour
Per contratto o lavoro in economia Contratto

(c) Amount of approximate estimate
Ammontare della perizia L. ~~4.000.000~~ ~~5.986.000~~ 6.719.303

(d) Urgency of project:
Urgenza del pregetto urgente

(e) Probable time for completion
Data probabile per l'esecuzione ~~appena approvato~~ giorni 160

(f) Special remarks
Note speciali la distinta dei materiali controllati è allegata

Non-Military

2. **Certificates:**
Certificati

(a) Certified that the attached approximate estimate amounting to lire 6.719.303 ~~4.000.000~~ ~~5.986.000~~
Certifico che l'acclusa perizia ammontante a lire

has been prepured by me: it covers the full requirements of the project, and is reasonable in amount.
è stata preparata da me; essa risponde a tutti i dati richiesti dal progetto e l'ammontare è ragionevole.

Signature Firma

Italian Engineer
Ingegnere Italiano

Official designation
Designazione ufficiale Ingegnere Capo

Date, and place
Data e luogo Genova 14 novembre 1945

Visto: L'INGEGNERE CAPO
3657

(b) I agree with the preceding certificate and recommend approval.
Concordo con quanto sopra e propongo l'approvazione.

14 DIC. 1945

Regional Engineer, ~~or his representative.~~

2. **Approved.** ~~Highway Fund~~
(Other funds)

Chief, Public Works Div. P.W. & U. Sub-Comm. C.C.

3. **Approved.**

Director ~~Public Works~~ and Utilities, Sub-Commission A.C.C.

Industry

26 NOV. 1945

29 DEC 1945

Declassified E.O. 12356 Section 3.3/NND No. 785019

MINISTERO DEI LAVORI PUBBLICI
Direzione Generale dei Servizi Tecnici

Si esprime parere favorevole all'approvazione del progetto.

Roma, 17 dicembre 1945.

IL DIRETTORE GENERALE
(Ing. Mario Tolinea)

Declassified E.O. 12356 Section 3.3/NND No. 785019

Alleg. n. 4 Numero progressivo della perizia 504 No

FORM. ACC. 1
(Estimate Reg. - 7 June 44)

ALLIED CONTROL COMMISSION
PUBBLIC WORKS AND UTILITIES SUB-COMMISSION

ESTIMATE OF WORK TO BE CARRIED OUT
Perizia lavori da eseguirsi

New started in 1912.

NOTE : This form to be filled in triplicate; one copy to be retained in Sub-Comm. H.Q., File, one to be returned
Questo modulo va fatto in triplice copia: una copia rimarrà al Quartier Gen. della Sottocomm., una sarà restituita
to the Regional Engineer when approved, and one to be sent to the Minister of Public Works.
all'Ingegnere Capo della Regione dopo l'approvazione ed una sarà inviata al Ministero dei Lavori Pubblici.

ESTIMATE - CAPITAL EXPENDITURE

Perizia **Costo** L. ~~15.500.000~~ 14.610.400 **Region** LIGURIA

(APPROVALS) **Province** LA SPEZIA
Approvazioni Comacs 4 villages

1. (*a*) Building, Bridge, Road, Power Stn, Pumping Stn etc. and location strada provinciale Borg
Fabbricato, Ponte, strada, centrale elettrica, centrale idraulica etc. e località nato - Equalgo -

(*b*) By contract or direct labour per contratto
Per contratto a lavoro in economia

(*c*) Amount of approximate estimate L. ~~15.500.000,00~~ 14.610.400
Ammontare della perizia

VISTO: 28 NOV 945
L'ISPETTORE GENERALE COMPARTIMENTALE

(*d*) Urgency of project: urgente
Urgenza del progetto

(*e*) Probable time for completion un anno
Data probabile per l'esecuzione

(*f*) Special remarks non occorrono materiali controllati
Note speciali

Unemployment.
20,000 man days.
6,500 unemployed in 204 c.
70 workers 12 mo.

Non-Military

2. **Certificates :**
Certificati

(*a*) Certified that the attached approximate estimate amounting to lire ~~quindici milioni~~ 14.610.400 (quattordici milioni)
Certifico che l'accluso perizia ammontante a lire

has been prepared by me : it covers the full requirements of the project, and is reasonable in amount.
è stata preparata da me: essa risponde a tutti i dati richiesti dal progetto e l'ammontare è ragionevole.

Italian Engineer / Ingegnere Italiano

Signature F. Visioli
Firma

Official designation Ingegnere Capo del Genio Civile di La Spezia
Designazione ufficiale

3655

Declassified E.O. 12356 Section 3.3/NND No. 785019

all'Ingegnere Capo della Regione dopo l'approvazione ed una sarà inviata al Ministero dei Lavori Pubblici.

ESTIMATE - CAPITAL EXPENDITURE

Perizia **Costo** L. ~~15.500.000~~ 14.610.400 **Region** LIGURIA

(APPROVALS) **Province** LA SPEZIA

Approvazioni Comune 4 villages

1. (*a*) Building, Bridge, Road, Power Stn, Pumping Stn etc. and location strada provinciale Borg
Fabbricato, Ponte, strada, centrale elettrica, centrale idraulica etc. e località nato - Lignalgo.

(*b*) By contract or direct labour per contratto
Per contratto a lavoro in economia 14.610.400

(*c*) Amount of approximate estimate L. ~~15.500.000,00~~
Ammontare della perizia

(*d*) Urgency of project: urgente
Urgenza del progetto

(*e*) Probable time for completion un anno
Data probabile per l'esecuzione

(*f*) Special remarks non occorrono materiali controllati
Note speciali Unemployment. Non-Military
20,000 work days.
6,500 unemployed in zone.
70 workers 12 mo.

VISTO: 28 NOV. 1945
L'ISPETTORE GENERALE COMPARTIMENTALE

2. **Certificates:** 14.610.400
Certificati

(*a*) Certified that the attached approximate estimate amounting to lire ~~quindici milioni~~
Certifico che l'accluso perizia ammontante a lire

has been prepared by me: it covers the full requirements of the project, and is reasonable in amount.
è stata preparata da me: essa risponde a tutti i dati richiesti dal progetto e l'ammontare è ragionevole.

Italian Engineer / Ingegnere Italiano

Signature F. Visioli 3656
Firma

Official designation Ingegnere Capo del Genio Civile di La Spezia
Designazione ufficiale

Date, and place LA SPEZIA 23 NOV 1945
Data e luogo

(*b*) I agree with the preceding certificate and recommend approval.

Date 18 DIC. 1945

~~Regional Engineer, or his representative.~~
REGIONAL ENGINEER

2. **Approved.** ~~(Highway Fund)~~
(Other Funds) M.W. Board Mg. Sec. 28/12/45
Chief, Public Works Div. P. W. & U. Sub-Comm. A. C. C.

3. **Approved**
Director ~~Public Works an Utilities. Sub-Commission~~ A. C. C. 28 DEC 1945
Industry

ALLIED MILITARY GOVERNMENT OFFICE OF REGIONAL ENGINEER LIGURIA

Declassified E.O. 12356 Section 3.3/NND No. 785019

MINISTERO DEI LAVORI PUBBLICI
Direzione Generale dei Servizi Tecnici

Si esprime parere favorevole all'approvazione del progetto.

Roma, 28 dicembre 1945.

IL DIRETTORE GENERALE
(Ing. Mario Folinea)

Folinea

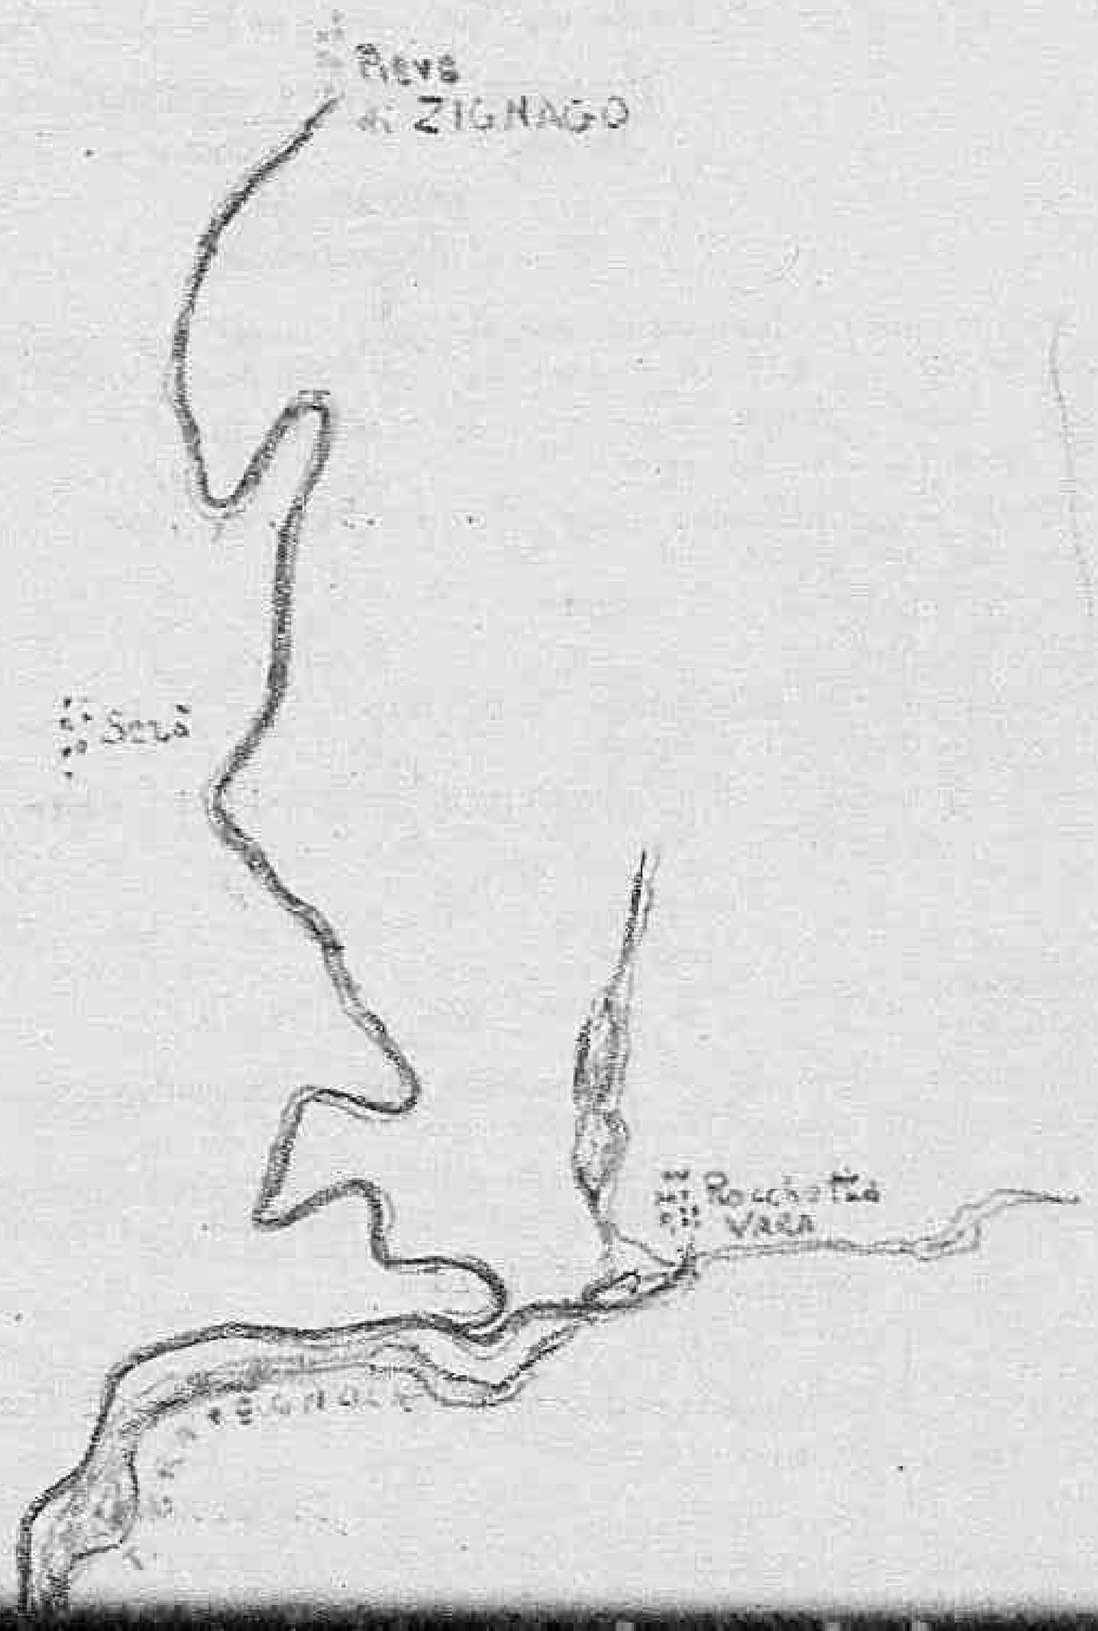

Declassified E.O. 12356 Section 3.3/NND No. 785019

Declassified E.O. 12356 Section 3.3/NND No. 785019

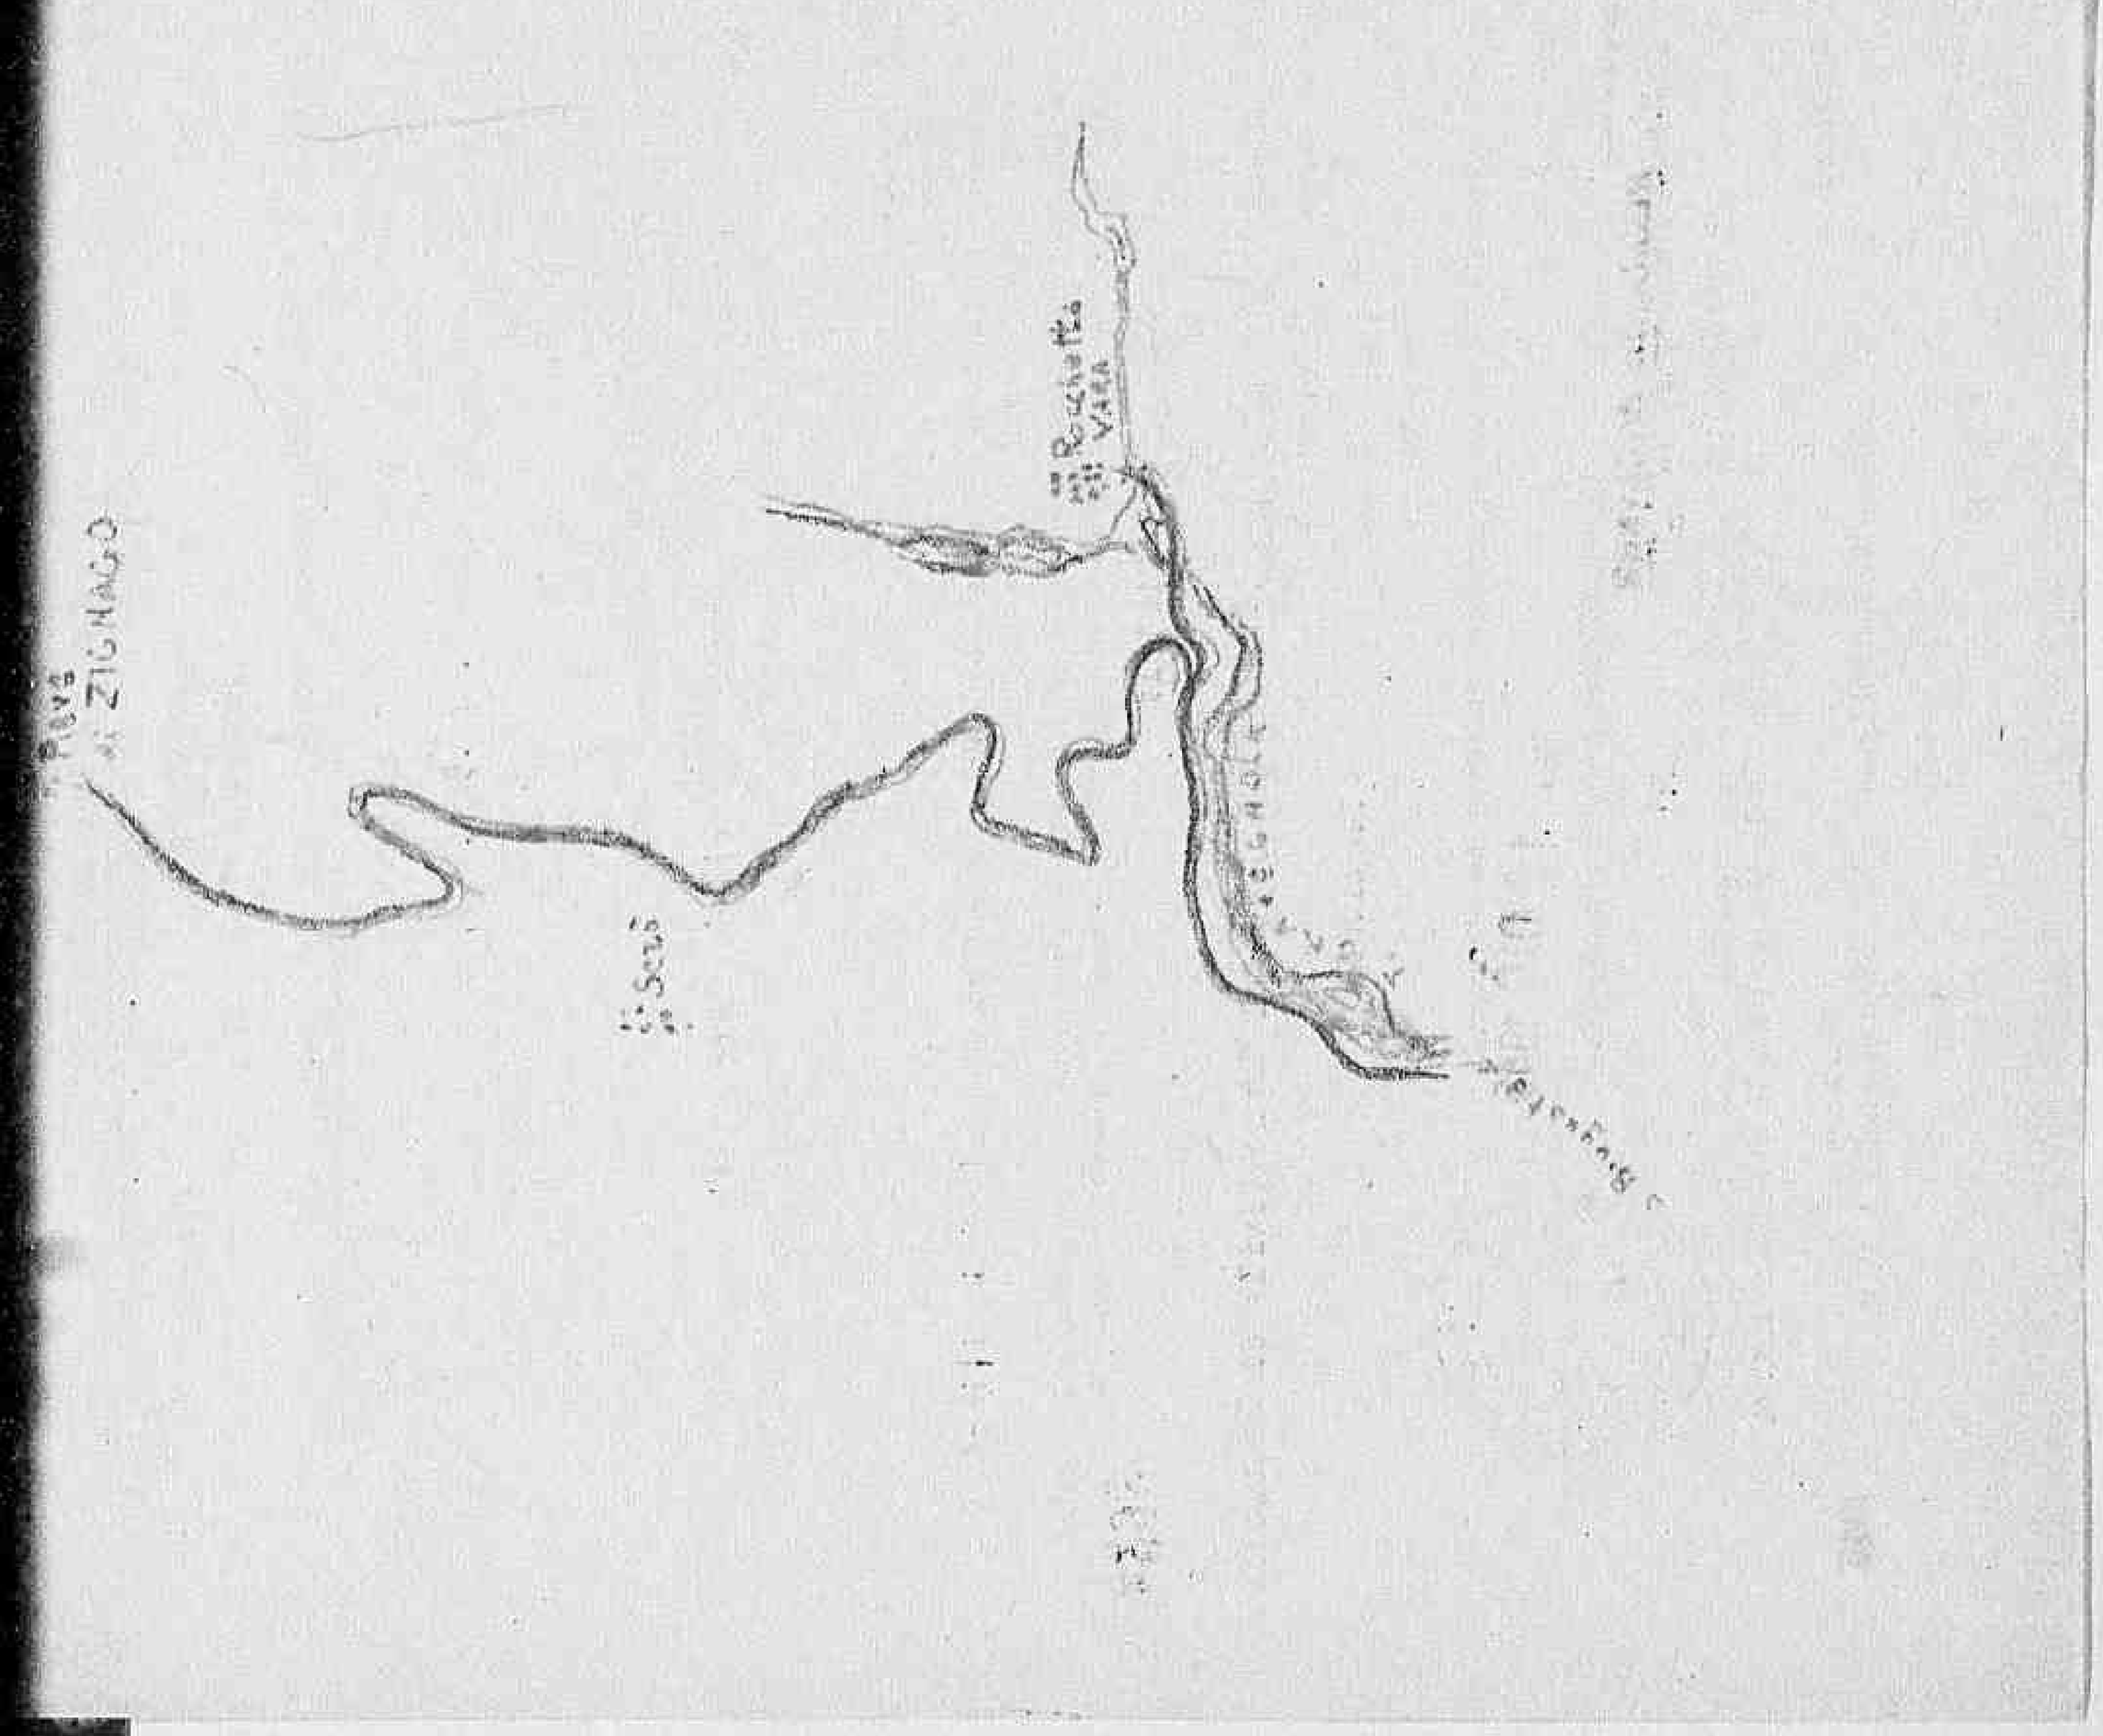

Form ACC - 1
(Estimate Rev - 7 June 44)

ALLIED CONTROL COMMISSION

Public Works and Utilities Sub - Commission

ESTIMATE OF WORK TO BE CARRIED OUT

Perizia lavori da eseguirsi

NOTE: This form to be filled in triplicate: one copy to be retained in Sub-Comm. H. Q. File one to be
Questo modulo va fatto in triplice copia: una copia rimarrà al Quartiere Generale della Sottocommissione, una sarà
returned to the Regional Engineer when approved, and one to be sent to the Minister of Public Works.
restituita all'Ingegnere Capo della Regione dopo l'approvazione ed una sarà inviata al Ministero dei Lavori Pubblici.

ESTIMATE - CAPITAL EXPENDITURE

Perizia **Costo** 3.000.000= Region LIGURIA

(APPROVALS)

Approvazioni

Province SAVONA

1. (a) Building, Bridge, Road, Power Stn, Pumping Stn etc. an location Completamento strada
Fabbricato, ponte, strada, centrale elettrica, centrale idraulica etc. ubicazione Final Pia-Orco Feglino

(b) By contract or direct labour per contratto
Per contratto o lavoro in economia.

(c) Amount of approximate estimate L. 3.000.000=(tre milioni)
Ammontare della perizia

(d) Urgency of project: urgentissimo
Urgenza del progetto

(e) Probable time for completion cinque mesi
Data probabile per l'esecuzione

(f) Special remarks trattasi del completamento di un tratto di strada
Note speciali
fra Final Pia ed Orco Feglino per varie frazioni di Orco Feglino

VISTO: 3 NOV. 1945
L'ISPETTORE GENERALE COMPARTIMENTALE

2. **CERTIFICATES:**
Certificati

Unemployment
4,700 work days.
1,000 unemployed in zone.
40 workers for 5 mo.
Non-Military

(a) Certified that the attached approximate estimate amounting to lire =3.000.000=
Certifico che l'acclusa perizia ammontante a lire

has been prepared by me: it covers the full requirements of the project, and is reasonable in amount.
è stata preparata da me: essa risponde a tutti i dati richiesti dal progetto e l'ammontare è ragionevole.

3655

Signature ing. Ugo Mazzarelli
Firma

Italian Engineer
Ingegnere Italiano

Official designation ingegnere del Comune di Orco Feglino
Designazione ufficiale

Date, and place Orco Feglino 31 ottobre 1945
Data e luogo

8062 Savona 16/10/45

ALLIED MILITARY GOVERNMENT OFFICIAL ENGINEER

Declassified E.O. 12356 Section 3.3/NND No. 785019

NOTE: This form to be filled in triplicate: one copy to be retained in Sub-Comm. H. Q. File one to be
Questo modulo va fatto in triplice copia: una copia rimarrà al Quartiere Generale della Sottocommissione, una sarà
returned to the Regional Engineer when approved, and one to be sent to the Minister of Public Works.
restituita all'Ingegnere Capo della Regione dopo l'approvazione ed una sarà inviata al Ministero dei Lavori Pubblici.

ESTIMATE - CAPITAL EXPENDITURE

Perizia **Costo** 3.000.000= Region LIGURIA

(APPROVALS)
Approvazioni

Province SAVONA

1. (a) Building, Bridge, Road, Power Stn, Pumping Stn etc. an location Completamento strada Final Pia-Orco Feglino
Fabbricato, ponte, strada, centrale elettrica, centrale idraulica etc. in località

(b) By contract or direct labour per contratto
Per contratto o lavoro in economia.

(c) Amount of approximate estimate L. 3.000.000=(tre milioni)
Ammontare della perizia

(d) Urgency of project: urgentissimo
Urgenza del progetto

(e) Probable time for completion cinque mesi
Data probabile per l'esecuzione

(f) Special remarks trattasi del completamento di un tratto di strada
Note speciali
fra Final Pia ed Orco Feglino per varie frazioni di Orco Feglino

VISTO: 30 NOV. 945
L'ISPETTORE GENERALE COMPARTIMENTALE

2. **CERTIFICATES:**
Certificati

Unemployment
4,700 work days.
1000 unemployed in zone.
40 workers for 5 mo.
Non-Military

(a) Certified that the attached approximate estimate amounting to lire =3.000.000=
Certifico che l'accluso perizia ammontante a lire

has been prepared by me: it covers the full requirements of the project, and is reasonable in amount.
è stata preparata da me; essa risponde a tutti i dati richiesti dal progetto e l'ammontare è ragionevole.

Signature ing. Ugo Mazzarelli 3655
Firma

Italian Engineer
Ingegnere Italiano

Official designation ingegnere del Comune di Orco Feglino
Designazione ufficiale

Date, and place Orco Feglino 31 ottobre 1945
Data e luogo

(b) I agree with the preceding certificate and recommend approval. 1068 Savona 16/11/45
Ingegnere dirigente ad interim
(e. rizzi)

Date 18 DIC. 1945

Regional Engineer, or his representative

3. **Approved.** ~~(Highway Fund)~~
(Other Funds) MW. Hyland Maj SR. 28/12/45

Chief, Public Works Div. P. W. & U. Sub-Comm. A. C. C.

4. **Approved.** 29 DEC 1945

Director ~~Public Works~~ and Utilities. ~~Sub-Commission~~ A. C. C.

Industry

Declassified E.O. 12356 Section 3.3/NND No. 785019

MINISTERO DEI LAVORI PUBBLICI
Direzione Generale dei Servizi Tecnici

Si esprime parere favorevole all'approvazione del progetto.

Roma, 18 dicembre 1945.

IL DIRETTORE GENERALE
(Ing. Mario Polinea)

Declassified E.O. 12356 Section 3.3/NND No. 785019

FORM ACC. 1
(Estimate Rev — 7 June 44)

ALLIED CONTROL COMMISSION

PUBBLIC WORKS AND UTILITIES SUB - COMMISSION

ESTIMATE OF WORK TO BE CARRIED OUT
Perizia lavori da eseguirsi

NOTE: This form to be filled in triplicate; one copy to be retained in Sub-Comm. H. Q. File, one to be returned to the Regional Engineer when approved, and one to be sent to the Minister of Public Works.
Questo modulo va fatto in triplice copia: una copia rimarrà al Quartiere Generale della Sottocommissione, una sarà restituita all'Ingegnere Capo della Regione dopo l'approvazione ed una sarà inviata al Ministero dei Lavori Pubblici.

ESTIMATE - CAPITAL EXPENDITURE

N. Perizia 742 — **Costo** ~~8.000.000~~ 8'300'000 — **Region** LIGURIA — **Province** IMPERIA

(APPROVALS)
Approvazioni

1. *(a)* Building, Bridge, Road, Power Stn, Pumping Stn etc. and location: Fabbricato, ponte, strada, centrale elettrica, centrale idraulica etc. e località — Ponte sul torrente Came Strada provinciale di Valle Nervia in prossimità di Pigna
   (b) By contract or direct labour: Per contratto o lavoro in economia — contratto
   (c) Amount of approximate estimate: Ammontare della perizia — ~~8.000.000~~ 8'300'000
   (d) Urgency of project: Urgenza del progetto — massima urgenza
   (e) Probable time for completion: Data probabile per l'esecuzione — 6 mesi dalla data di consegna
   (f) Special remarks: Note speciali — cemento occorrente ql. 2.400

Gen. Militare

2. **Certificates:** **Certificati**

(a) Certified that the attached approximate estimate amounting to lire: Certifico che l'acclusa perizia ammontante a lire — ~~8.000.000~~ 8'300'000

has been prepared by me: it covers the full requirements of the project, and is reasonable in amount.
è stata preparata da me; essa risponde a tutti i dati richiesti dal progetto e l'ammontare è ragionevole.

Italian Engineer / Ingegnere Italiano

Signature / Firma

Official designation / Designazione ufficiale — Ing. Capo del Genio Civile I [illegible]

Date, and place / Data e luogo — Imperia li, 4 NOV 1945

26 NOV. 1945

M-3101 109

Declassified E.O. 12356 Section 3.3/NND No. 785019

Public Works.
Lavori Pubblici

ESTIMATE - CAPITAL EXPENDITURE

N. Perizia 242 — Costo ~~9.000.000~~ 8'300'000 — Region LIGURIA — Province IMPERIA

M3100 109

(APPROVALS)
Approvazioni

1. *(a)* Building, Bridge, Road, Power Stn, Pumping Stn etc. and location Ponte sul torrente Casme
Fabbricato, ponte, strada, centrale elettrica, centrale idraulica etc. e località
Strada provinciale di Valle Nervia in prossimità di Pigna

(b) By contract or direct labour contratto
Per contratto o lavoro in economia

(c) Amount of approximate estimate ~~9.000.000~~ 8'300'000
Ammontare della perizia

(d) Urgency of project: Massima urgenza
Urgenza del progetto

(e) Probable time for completion 6 mesi dalla data di consegna
Data probabile per l'esecuzione

(f) Special remarks cemento occorrente ql. 2.400
Note speciali

Flm - Military

2. Certificates:
Certificati

(a) Certified that the attached approximate estimate amounting to lire 8'300'000
Certifico che l'acclusa perizia ammontante a lire

has been prepared by me: it covers the full requirements of the project, and is reasonable in amount.
è stata preparata da me; essa risponde a tutti i dati richiesti dal progetto e l'ammontare è ragionevole

365

Italian Engineer / Ingegnere Italiano

Signature / Firma

Official designation / Designazione ufficiale Ing. Capo del Genio Civile Imperia

Date, and place / Data e luogo Imperia li, 4 NOV 1945

VISTO: 26 NOV. 945

(b) I agree with the preceding certificate and recommend approval.
Concordo con quanto precede e ne raccomando l'approvazione

14 DIC. 1945
Date

Regional Engineer, or his representative

2. Approved. ~~(Highway Fund)~~
(Other funds) M.W. Hyd Mgsr. 28/12/45
Chief, Public Works Div. P. W. & U. Sub-Comm. A. C. C.

3. Approved.
29 DEC 1945
Director ~~Public Works~~ and Utilities, Sub-Commission A. C. C.

Industry

Declassified E.O. 12356 Section 3.3/NND No. 785019

MINISTERO DEI LAVORI PUBBLICI

Direzione Generale dei Servizi Tecnici

Si esprime parere favorevole all'approvazione del progetto.

Roma, 28 dicembre 1945.

IL DIRETTORE GENERALE
(Ing. Mario Folinea)

Declassified E.O. 12356 Section 3.3/NND No. 785019

S.S. nº 29 = Perizia nº 189 = Lavori risanamento piano viabile e riprese pavimentazione.

FORM ACC. 1
(Estimate Rev — 7 June 44)

ALLIED CONTROL COMMISSION

PUBBLIC WORKS AND UTILITIES SUB-COMMISSION

ESTIMATE OF WORK TO BE CARRIED OUT
Perizia lavori da eseguirsi

Progetto nº 189

NOTE: This form to be filled in triplicate; one copy to be retained in Sub-Comm. H.Q. File, one to
Questo modulo va fatto in triplice copia: una copia rimarrà al Quartiere Generale della Sottocommissione, una
be returned to the Regional Engineer when approved, and one to be sent to the Minister of
sarà restituita all'Ingegnere Capo della Regione dopo l'approvazione ed una sarà inviata al Ministero dei
Public Works.
Lavori Pubblici

ESTIMATE - CAPITAL EXPENDITURE
Perizia **Costo** ₹.100,000

Region LIGURIA

Province SAVONA

(APPROVALS)
Approvazioni

1. *(a)* Building, Bridge, Road, Power Stn, Pumping Stn etc. and location strada statale
Fabbricato, ponte, strada, centrale elettrica, centrale idraulica etc. e località

(b) By contract or direct labour contratto ₹.100,000
Per contratto o lavoro in economia

(c) Amount of approximate estimate L. 7.500.000.-
Ammontare della perizia

(d) Urgency of project: urgente
Urgenza del progetto

(e) Probable time for completion mesi quattro
Data probabile per l'esecuzione

(f) Special remarks Unemployment.
Note speciali 5000 work days.
6145 Unemployed in zone
50 workers for 4 mo.

VISTO: 21 NOV. 1945
L'ISPETTORE GENERALE COMPARTIMENTALE

2. **Certificates:**
Certificati

₹.100,000

(a) Certified that the attached approximate estimate amounting to lire 7.500.000.-
Certifico che l'acclusa perizia ammontante a lire

has been prepared by me; it covers the full requirements of the project, and is reasonable in amount.
è stata preparata da me; essa risponde a tutti i dati richiesti dal progetto e l'ammontare è ragionevole.

L'INGEGNERE CAPO
(D. Mergoni)

Italian Engineer
Ingegnere Italiano

Signature
Firma

Official designation
Designazione ufficiale

Ingegnere Capo dell'Ufficio Speciale del Genio Civile per la Viabilità Statale della Liguria.

Date, and place GENOVA, lì 18 novembre 1945
Data e luogo

Declassified E.O. 12356 Section 3.3/NND No. 785019

sarà rilasciata dall'Ingegnere Capo della Regione dopo l'approvazione di [illegible]

Public Works.
Lavori Pubblici

ESTIMATE - CAPITAL EXPENDITURE

Perizia — Costo ₹.100,000 — Region LIGURIA

Province SAVONA

(APPROVALS)
Approvazioni

1. (a) Building, Bridge, Road, Power Stn, Pumping Stn etc. and location strada statale
Fabbricato, ponte, strada, centrale elettrica, centrale idraulica etc. e località

(b) By contract or direct labour contratto
Per contratto o lavoro in economia ₹.100,000

(c) Amount of approximate estimate L. ~~7.500.000.-~~
Ammontare della perizia

VISTO: 21 NOV. 945
L'ISPETTORE GENERALE COMPARTIMENTALE

(d) Urgency of project: urgente
Urgenza del progetto

(e) Probable time for completion mesi quattro
Data probabile per l'esecuzione

(f) Special remarks Unemployment.
Note speciali 5000 work days.
6145 unemployed in zone
50 workers for 4 mo.

2. **Certificates:**
Certificati

(a) Certified that the attached approximate estimate amounting to lire ~~7.500.000.-~~ ₹.100.000
Certifico che l'acclusa perizia ammontante a lire

has been prepared by me; it covers the full requirements of the project, and is reasonable in amount.
è stata preparata da me; essa risponde a tutti i dati richiesti dal progetto e l'ammontare è ragionevole.

L'INGEGNERE CAPO
(D. Mergoni)

Signature
Firma

Italian Engineer
Ingegnere Italiano

Official designation
Designazione ufficiale

Ingegnere Capo dell'Ufficio Speciale del Genio Civile per la Viabilità Statale della Liguria.

3653

Date, and place
Data e luogo

GENOVA, lì 18 novembre 1945

(b) I agree with the preceding certificate and recommend approval.

Date 18 DIC. 1945

Capt C.M.P. Acty
~~Regional Engineer, or his representative.~~
REGIONAL ENGINEER

ALLIED MILITARY GOVERNMENT
OFFICE OF REGIONAL ENGINEER

2. **Approved.** ~~(Highway Fund)~~
(Other funds) W.W. Hyland Maj S.C. 26/12/45
Chief, Public Works Div, P.W. & U. Sub-Comm. A.C.C.

3. **Approved.** 29 DEC 1945
~~Director Public Works and Utilities.~~ Sub-Commission A.C.C.
Industry

Declassified E.O. 12356 Section 3.3/NND No. 785019

MINISTERO DEI LAVORI PUBBLICI
Direzione Generale dei Servizi Tecnici

Si esprime parere favorevole all'approvazione del progetto.

Roma, 28 dicembre 1945.

IL DIRETTORE GENERALE
(Ing. Mario Polinea)

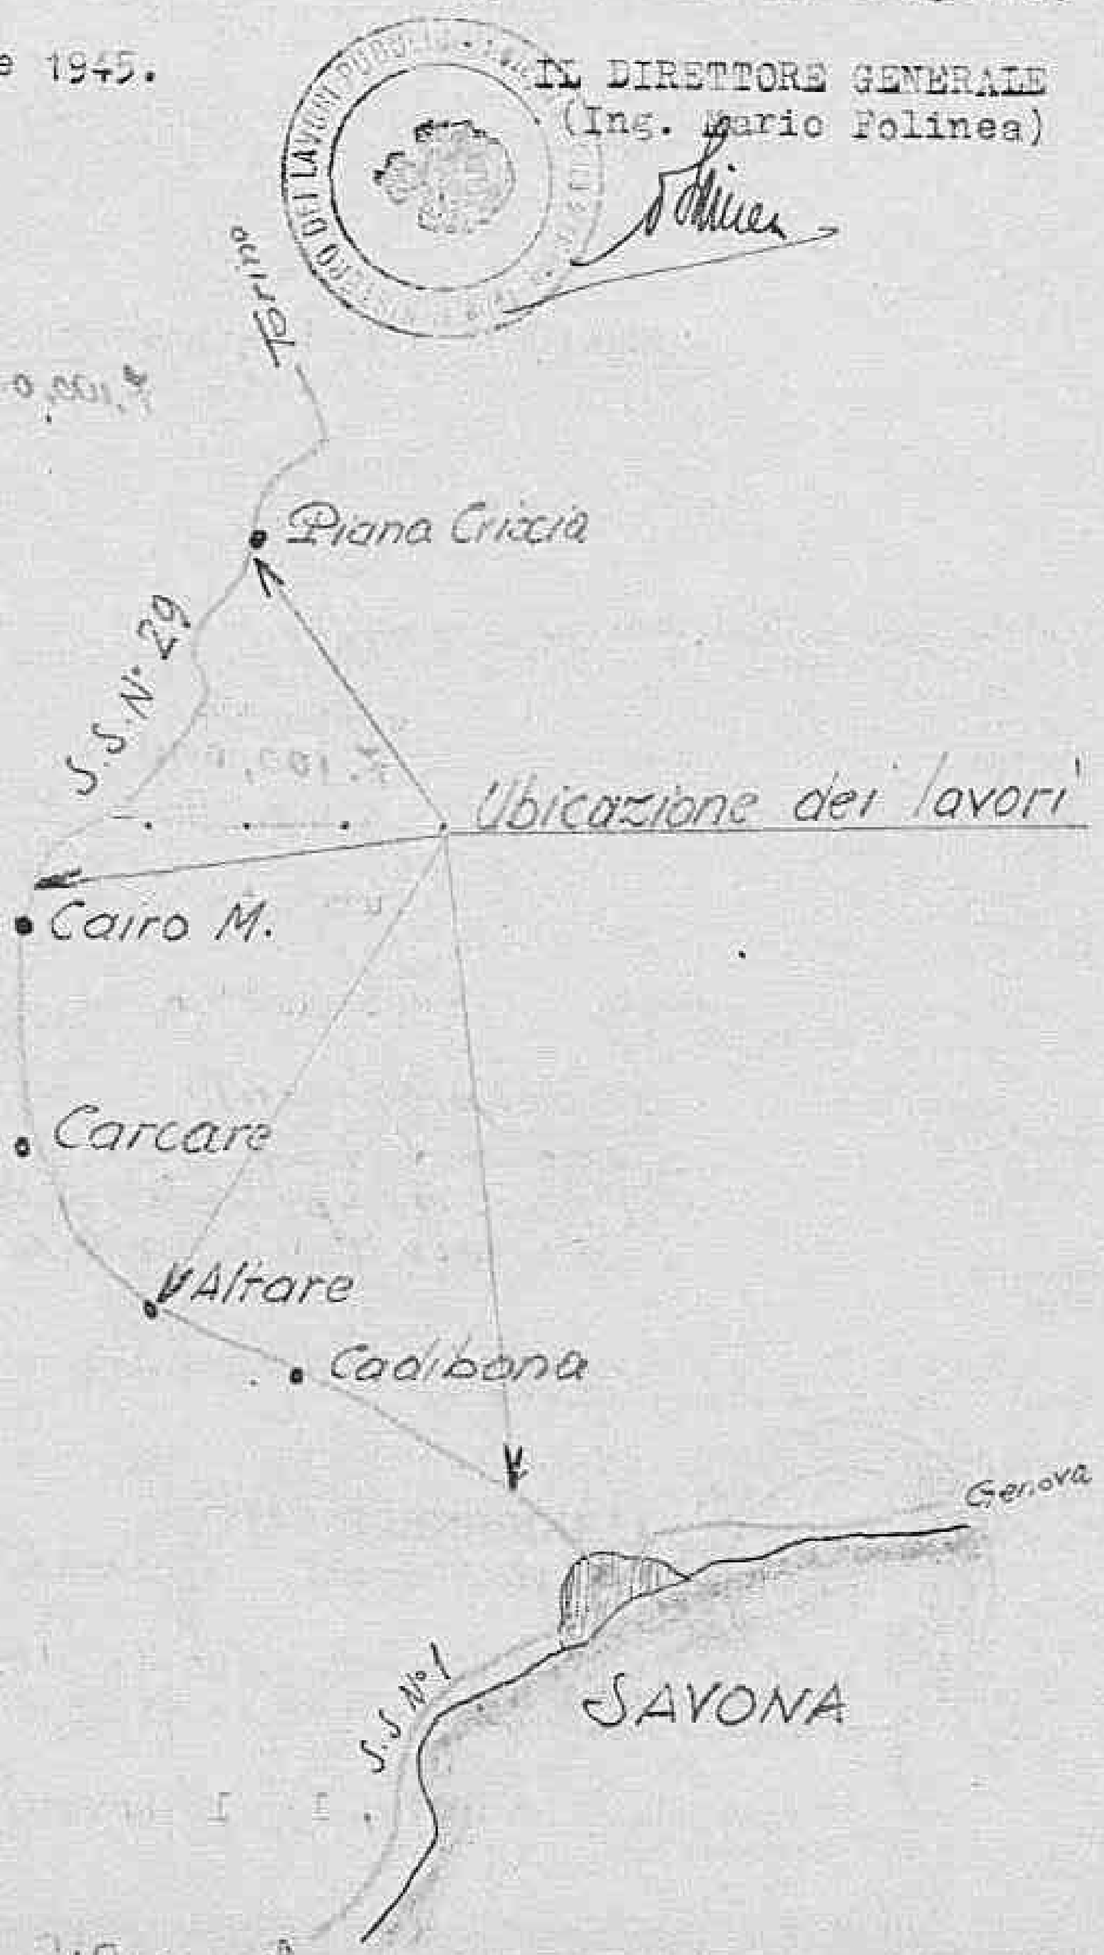

Declassified E.O. 12356 Section 3.3/NND No. 785019

Declassified E.O. 12356 Section 3.3/NND No. 785019

S.S. nº 20 = Perizia nº 195 = Costruzione di due passerelle ai Km. 140+250 e 141+885 (Ponti Lamberto e Colombo)

FORM ACC. 1
(Estimate Rev — 7 June 44)

ALLIED CONTROL COMMISSION

PUBBLIC WORKS AND UTILITIES SUB-COMMISSION

ESTIMATE OF WORK TO BE CARRIED OUT
Perizia lavori da eseguirsi

Progetto nº 195

NOTE: This form to be filled in triplicate; one copy to be retained in Sub-Comm. H.Q. File, one to be returned to the Regional Engineer when approved, and one to be sent to the Minister of Public Works.
Questo modulo va fatto in triplice copia; una copia rimarrà al Quartiere Generale della Sottocommissione, una sarà restituita all'Ingegnere Capo della Regione dopo l'approvazione ed una sarà inviata al Ministero dei Lavori Pubblici.

M/5150 107

ESTIMATE - CAPITAL EXPENDITURE

Perizia	Costo

Region LIGURIA

Province IMPERIA

(APPROVALS)
Approvazioni

1. (a) ~~Building, Bridge, Road, Power Stn, Pumping Stn~~ etc. and location
Fabbricato, ponte, strada, centrale elettrica, centrale idraulica etc. e località: ponti provvisori in No. 20.

(b) By contract or direct labour
Per contratto o lavoro in economia: contratto

(c) Amount of approximate estimate
Ammontare della perizia: L. 5.300.000.-

(d) Urgency of project:
Urgenza del progetto: urgentissimo

(e) Probable time for completion
Data probabile per l'esecuzione: mesi uno

VISTO: 21 DIC 945
L'ISPETTORE GENERALE COMPARTIMENTALE

(f) Special remarks
Note speciali: Temporary bridges must be constructed to serve as safe footway pending permanent bridges. Min. Public Works

2. **Certificates:**
Certificati

(a) Certified that the attached approximate estimate amounting to lire 5.300.000.-
Certifico che l'acclusa perizia ammontante a lire

has been prepared by me; it covers the full requirements of the project, and is reasonable in amount.
è stata preparata da me; essa risponde a tutti i dati richiesti dal progetto e l'ammontare è ragionevole.

Signature
Firma

L'INGEGNERE CAPO
(D. Mariacci)

Declassified E.O. 12356 Section 3.3/NND No. 785019

Questo modulo va fatto in triplice copia; una copia rimarrà al Quartiere Generale della Sottocommissione; una sarà restituita all'Ingegnere Capo della Regione dopo l'approvazione ed una sarà inviata al Ministero dei Lavori Pubblici.

Public Works.

ESTIMATE - CAPITAL EXPENDITURE

Perizia — Costo

Region LIGURIA

Province IMPERIA

(APPROVALS)
Approvazioni

1. (a) Building, Bridge, Road, Power Stn, Pumping Stn etc. and location — Fabbricato, ponte, strada, centrale elettrica, centrale idraulica etc. e località: ponti provvisori in No. 20.

(b) By contract or direct labour — Per contratto o lavoro in economia: contratto

(c) Amount of approximate estimate — Ammontare della perizia: L. 5.300.000.-

(d) Urgency of project: — Urgenza del progetto: urgentissimo

(e) Probable time for completion — Data probabile per l'esecuzione: mesi uno

VISTO: 1 DIC 945
L'ISPETTORE GENERALE COMPARTIMENTALE

(f) Special remarks — Note speciali:
Temporary bridges must be constructed to serve as the building permanent bridges.

2. **Certificates:** — Certificati

(a) Certified that the attached approximate estimate amounting to lire 5.300.000.- — Certifico che l'acclusa perizia ammontante a lire

has been prepared by me; it covers the full requirements of the project, and is reasonable in amount. — è stata preparata da me; essa risponde a tutti i dati richiesti dal progetto e l'ammontare è ragionevole.

L'INGEGNERE CAPO
(D. Fiorgoni)

Signature — Firma

Italian Engineer — Ingegnere Italiano

Official designation — Designazione ufficiale: Ingegnere Capo dell'Ufficio Speciale Genio Civile per la Viabilità Statale. 3659

Date, and place — Data e luogo: GENOVA, li 25 novembre 1945

(b) I agree with the preceding certificate and recommend approval.

14 DIC. 1945
Date

~~Engineer~~ Regional Engineer, ~~or his representative.~~
REGIONAL ENGINEER

ALLIED MILITARY GOVERNMENT — OFFICE OF REGIONAL ENGINEER

2. **Approved.** ~~(Highway Fund)~~

(Other funds) W.W. Hyland Maj S.R. 28/12/45
Chief Public Works Div. P.W. & U. Sub-Comm. A.C.C.

3. **Approved.**
29 DEC 1945
~~Director Public Works and Utilities.~~ Sub-Commission A.C.C.
Industry

Declassified E.O. 12356 Section 3.3/NND No. 785019

MINISTERO DEI LAVORI PUBBLICI
Direzione Generale dei Servizi Tecnici

Si esprime parere favorevole all'approvazione del progetto.

Roma, 28 dicembre 1945.

IL DIRETTORE GENERALE
(Ing. Mario Polinea)

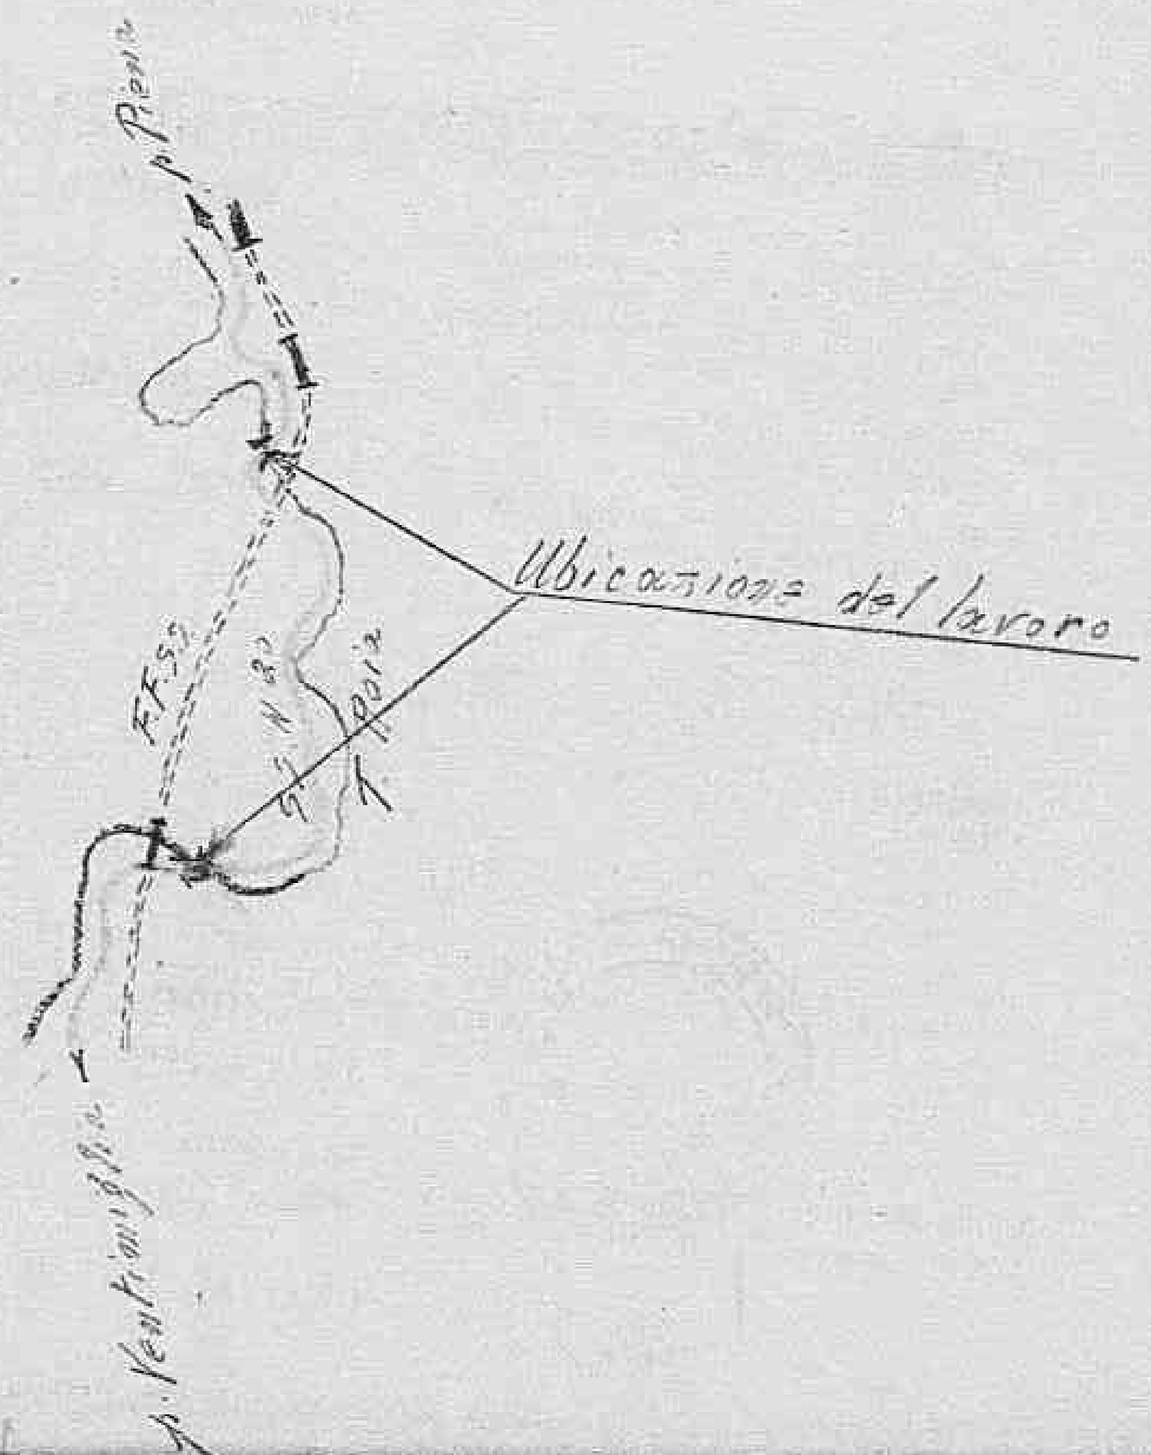

Declassified E.O. 12356 Section 3.3/NND No. 785019

Declassified E.O. 12356 Section 3.3/NND No. 785019

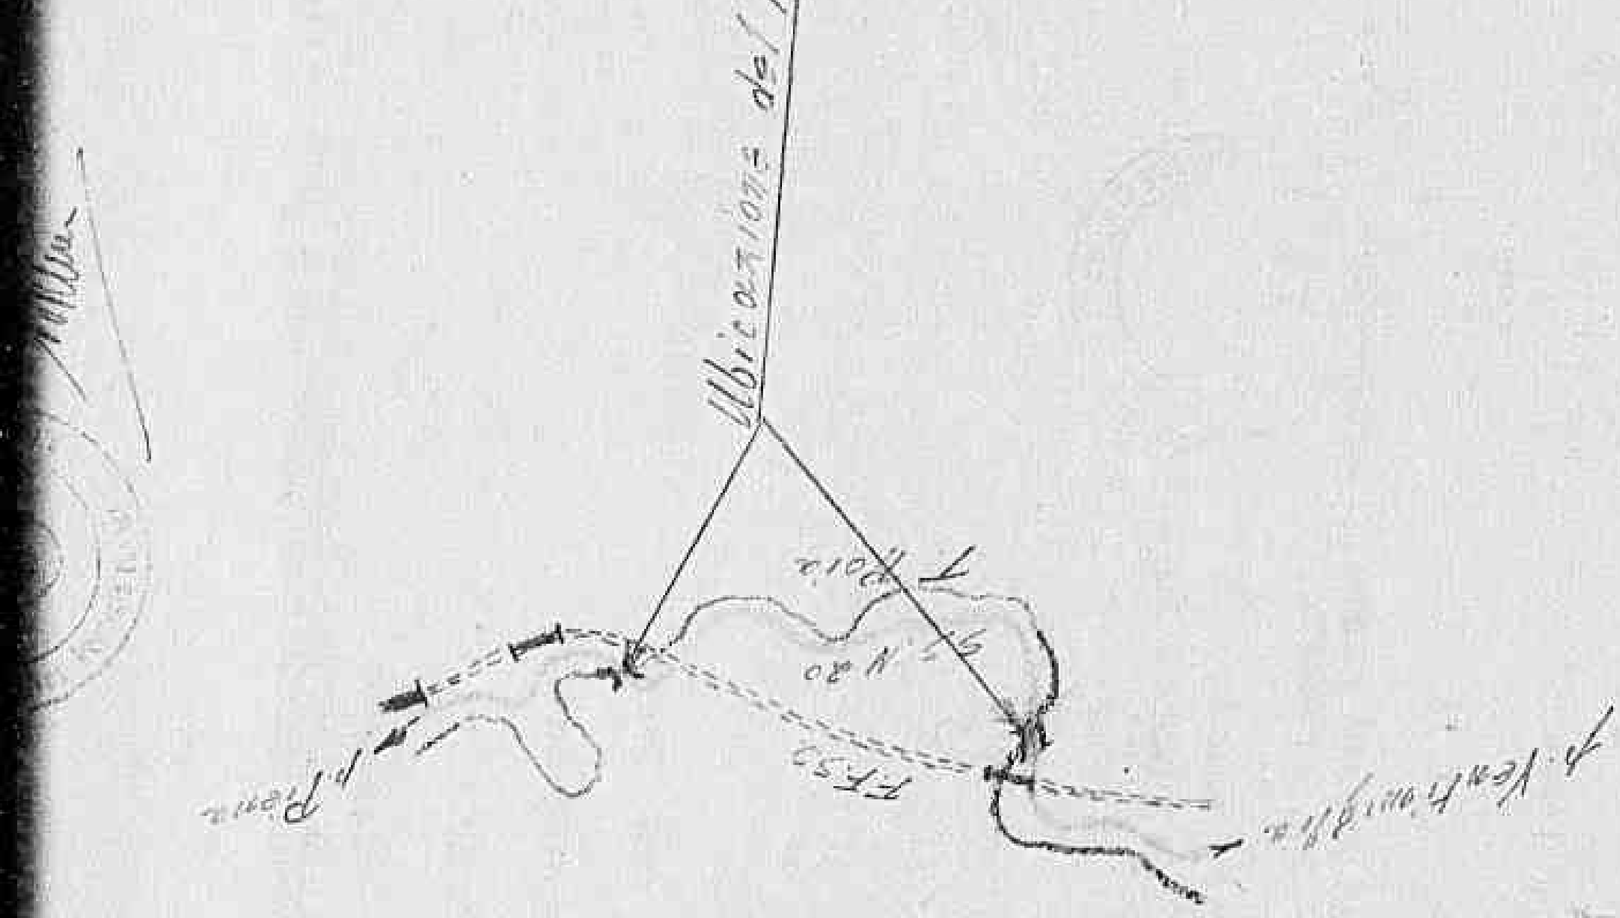
Ubicazione dei lavoro
Fiume
Ponte
Ferrovia
Ponte
Ponte
Ponte

C I T T A' DI V A R A Z Z E
ALIED CONTROL COMMISSION
PUBLIC WORKS AND UTILITIES SUB COMMISSION

7

ESTIMATE OF WORKS BE CORRIED OUT
perizia lavori da eseguirsi

NOTE: This form to be filled in triplicate;one copy to be retained in Sub-Comm. H.Q.File,one to be returned to the Reginal Engineer when approved,and one to be sen the Minister of Public Works.

Questo modulo va fatto in triplice copia;una copia rimarrà al Quartiere Generale della Sottocommissione,una sarà consegnata all'Ingegnere capo della Regione dopo l'approvazione ed una sarà inviata al Ministero dei lavori Pubblici.

ESTIMATE - CAPITA - EXPENDIRURE
Perizia 680 Costo ~~1.858.500~~ 1.800.000

REGIONE LIGURIA
PROVINCIA SAVONA

Hospital

APPROVALS
approvazioni

1(a) Building,Bridge,Road,Power Stn,Pumping,Stn,etc.and location.
Fabbricato,ponte,strada,centrale elettrica,centrale idraulica,etc. e località. Sedizione isolamento e stazione disinfezione nell'Ospedale Civile di Varazze

2(b) By contract or direct labour
Per contratto o lavoro in economia per contratto

(c) Amount of approximate estimate 1.800.000
Ammontare della perizia £. 1.858.500.00

8889 Savona 13/12/45

(d) Urgency of project
Urgenza del progetto somma urgenza.

(e) Probable time for completion
Data probabile dell'esecuzione al più presto possibile (giorni cinque)

(f) Special remarks
Note speciali Detti fabbricati sostituiscono quelli danneggiati per azioni di guerra occorrono 650 gli. di cemento

2 CERTIFICATES
Certificati

(a)Certified that the attached approximate estimate amounting to lire
Certifico che la perizia acclusa ammonta alire 1.858.500.00 1.800.000

has been preiered by me;it covers the full requiremens of the proyect,and is resonable in amount
è stata preparata da me;essa risponde a tutti i dati richiesti dal progetto e l'importo è ragionevole

Declassified E.O. 12356 Section 3.3/NND No. 785019

Generale della Sottocommissione, una sarà consegnata all'Ingegnere capo della Regione dopo l'approvazione ed una sarà inviata al Ministero dei lavori Pubblici.

ESTIMATE - CAPITA - EXPENDITURE

Perizia 680 — Costo 1.858.500 — REGIONE LIGURIA — PROVINCIA SAVONA

APPROVALS
approvazioni

Hospital

1(a) Bulding, Bridge, Road, Rover Str, Pumping, Stn, etc. and location.
Fabbricato, ponte, strada, centrale elettrica, centrale idraulica, etc. e località. Padiglione isolamento e stazione disinfezione nell'Ospedale Civile di Varazze

2(b) By contract or direct labour
Per contratto o lavoro in economia per contratto

(c) Amount of approximate estimate
Ammontare della perizia £. 1.858.500.00

(d) Urgency of project
Urgenza del progetto somma urgenza.

(e) Probable time for completion
Data probabile dell'esecuzione al più presto possibile (quattro mesi)

(f) Special remarks
Note speciali Detti fabbricati sostituiscono quelli danneggiati per azioni di guerra occorrono 650 gli. di cemento

2 CERTIFICATES
Certificati

(a) Certified that the attached approximate estimate amounting to lire
Certifico che la perizia acclusa ammonta alire 1.858.500.00

has been preiered by me; it covers the full requiremens of the proyect, and is reconable in amount
è stata preparata da me; essa risponde a tutti i dati richiesti dal progetto e l'ammontare è ragionevole.

(Signature
(Firma Ing. Filippo Pozzo

Italian Engineer
Ingegnere

(Official designation
(Designazione Ufficiale Progettista incaricato dall'Amministrazione Ospedaliera di Varazze

(Date, unde place
(Data e luogo Varazze, 1° Dicembre 1945 —

(b) I agree [illegible] to preceding certificate and reccomend approvel

Dated 18 DIC. 1945

Capt. CMP A.B.E.

REGIONAL ENGINEER

VISTO:
L'ISPETTORE GENERALE COMPARTIMENTALE

8889 Savona 13/12/45

3651

Declassified E.O. 12356 Section 3.3/NND No. 785019

Regional Engineer, or his representative

2 APPROVED (~~Joint Fund~~ Other Funds) N.W. Hyland Maj S.R. 26/12/45

3 APPROVED _____ 29 DEC 1945

Director public Works and Utilities; Sub-Commission A.C.C.

Declassified E.O. 12356 Section 3.3/NND No. 785019

4

Form ACC - 1
(Estimate Rev - 7 June 44)

ALLIED CONTROL COMMISSION

Public Works and Utilities Sub-Commission

ESTIMATE OF WORK TO BE CARRIED OUT

Perizia lavori da eseguirsi

NOTE : This form to be filled in triplicate; one copy to be retained in Sub-Comm. H. Q., File one to be
Questo modulo va fatto in triplice copia: una copia rimarrà al Quartiere Generale della Sottocommissione, una sarà
returned to the Regional Engineer when approved, and one to be sent to the Minister of Public Works.
restituita all'Ingegnere Capo della Regione dopo l'approvazione ed una sarà inviata al Ministero dei Lavori Pubblici.

ESTIMATE - CAPITAL EXPENDITURE

Perizia 37 **Costo** ~~35.290.000~~ 32.970.300 Region LIGURIA

(APPROVALS)
Approvazioni

Province SAVONA - Port

1. (a) Building, Bridge, Road, Power Stn, Pumping Stn etc. an location Banchina Porto di Savona
Fabbricato, ponte, strada, centrale elettrica, centrale idraulica etc. e località

(b) By contract or direct labour in economia
Per contratto o lavoro in economia

(c) Amount of approximate estimate 32.970.300 L. ~~35.290.000.~~=
Ammontare della perizia

(d) Urgency of project: Somma 7491 Savona 30/10/45
Urgenza del progetto

(e) Probable time for completion mesi otto
Data probabile per l'esecuzione

(f) Special remarks si richiede qli 17000 di cemento tipo 500
Note speciali
See attached Regione 1 Engr's letter.

2. **Certificates:**
Certificati

(a) Certified that the attached approximate estimate amounting to lire 32.970.300 L. ~~35.290.000.~~=
Certifico che l'acclusa perizia ammontante a lire

has been crepared by me: it covers the full requirements of the project, and is reasonable in amount.
è stata preparata da me: essa risponde a tutti i dati richiesti dal progetto e l'ammontare è ragionevole.

Signature 3650
Firma

Italian Engineer Official designation Commissario Capo del Commissariato del Porto

L'Ingegnere dirigente an. (B. Bizzi)

Declassified E.O. 12356 Section 3.3/NND No. 785019

returned to the Regional Engineer when approved, and one to be sent to the Minister of Public Works.
restituita all'Ingegnere Capo della Regione dopo l'approvazione ed una sarà inviata al Ministero dei Lavori Pubblici.

107

ESTIMATE - CAPITAL EXPENDITURE

Perizia 37 — Costo ~~35.290.000~~ 32.970.300 — Region LIGURIA

Province SAVONA - Port

(APPROVALS)
Approvazioni

1. (a) Building, Bridge, Road, Power Stn, Pumping Stn etc. an location Banchina Porto di Savona
Fabbricato, ponte, strada, centrale elettrica, centrale idraulica etc. e località

(b) By contract or direct labour in economia
Per contratto o lavoro in economia

(c) Amount of approximate estimate L. 32.970.300 ~~35.290.000~~.=
Ammontare della perizia

(d) Urgency of project: Somma — 7491 Savona 30/10/45
Urgenza del progetto — L'Ingegnere dirigente ad interim

(e) Probable time for completion mesi otto
Data probabile per l'esecuzione

(f) Special remarks si richiede qli 17000 di cemento tipo 500
Note speciali
See attached Regional Engr's letter.

2. **Certificates:**
Certificati

(a) Certified that the attached approximate estimate amounting to lire L. 32.970.300 ~~35.290.000~~.=
Certifico che l'acclusa perizia ammontante a lire

has been crepared by me: it covers the full requirements of the project, and is reasonable in amount.
è stata preparata da me: essa risponde a tutti i dati richiesti dal progetto e l'ammontare è ragionevole.

Signature 3650
Firma

Italian Engineer / Ingegnere Italiano

Official designation Commissario Econ. del Commissariato del Porto
Designazione ufficiale

Date, and place 30 Ottobre 1945
Data e luogo

VISTO: 1 NOV. 1945
IL SOTTOSEGRETARIO GENERALE COMMISSARIO CAPO

(b) I agree with the preceding certificate and recommend approval.
14 DIC. 1945
Date

~~Chief, Public Works Division~~ Regional Engineer, ~~or his representative.~~
REGIONAL ENGINEER

3. **Approved.** (~~Highway Fund~~)
Port (~~Other~~ Funds) 27/12/45

Chief, Public Works Div. P. W. & U. Sub-Commn. A. C. C.

4. **Approved.**

Director ~~Public Works~~ and Utilities, ~~Sub-Commission~~ A. C. C.
Industry

ALLIED MILITARY GOVERNMENT — CLEARED

Declassified E.O. 12356 Section 3.3/NND No. 785019

MINISTERO DEI LAVORI PUBBLICI
Direzione Generale dei Servizi Tecnici

Si esprime parere favorevole all'approvazione del progetto -

Roma 27 Dicembre 1945

IL DIRETTORE GENERALE

Declassified E.O. 12356 Section 3.3/NND No. 785019

Form ACC - 1
(Estimate Rev - 7 June 44)

ALLIED CONTROL COMMISSION

Public Works and Utilities Sub-Commission

ESTIMATE OF WORK TO BE CARRIED OUT

Perizia lavori da eseguirsi

NOTE : This form to be filled in triplicate ; one copy to be retained in Sub-Comm. H. Q., File one to be returned to the Regional Engineer when approved, and one to be sent to the Minister of Public Works.
Questo modulo va fatto in triplice copia : una copia rimarrà al Quartiere Generale della Sottocommissione, una sarà restituita all' Ingegnere Capo della Regione dopo l'approvazione ed una sarà inviata al Ministero dei Lavori Pubblici

Only warehouse space not available is for Upper rein-forced conc. construction space which is definitely inadequate (see Relazione)

ESTIMATE - CAPITAL EXPENDITURE

Perizia Costo ~~64.500.000~~ 70.400.000,= Region Liguria

(APPROVALS)
Approvazioni

Province SAVONA - Porto

1. (a) Building, Bridge, Road, Power Stn, Pumping Stn etc. an location
Fabbricato, ponte, strada, centrale elettrica, centrale idraulica etc. e località capannone merci varie nel Porto di Savona

(b) By contract or direct labour
Per contratto o lavoro in economia per contratto

(c) Amount of approximate estimate
Ammontare della perizia ~~70.400.000,00~~ 64.500.000 8143 Savona 19/11/45 L'Ingegnere dirigente ed il ...

(d) Urgency of project :
Urgenza del progetto somma

(e) Probable time for completion
Data probabile per l'esecuzione otto mesi

(f) Special remarks
Note speciali Si richiedono ql. 17.000 di cemento tipo 500 ton.500 ferro

~~200 ton~~ per cementi armati; ton. 40,5 ferro profilato per capriate tetto rotaie, ringhiere e ferri di protezione spigoli pilastri

2. **Certificates.**
Certificati

(a) Certified that the attached approximate estimate amounting to lire ~~70.400.000,00~~ 64.500.000
Certifico che l'acclusa perizia ammontante a lire

has been crepared by me : it covers the full requirements of the project, and is reasonable in amount.
è stata preparata da me : essa risponde a tutti i dati richiesti dal progetto e l'ammontare è ragionevole.

Signature
Firma

Declassified E.O. 12356 Section 3.3/NND No. 785019

returned to the Regional Engineer when approved, and one to be sent to the Minister of Public Works.
restituita all' Ingegnere Capo della Regione dopo l'approvazione ed una sarà inviata al Ministero dei Lavori Pubblici

Only warehouse space not available is the Open reinforced Conc. construction space which is definitely inadequate (see Relazione)

104

ESTIMATE - CAPITAL EXPENDITURE

Perizia Costo ~~64.500.000~~ ~~70.400.000~~ 80 Porti

(APPROVALS)
Approvazioni

Region Liguria

Province SAVONA - Port.

1. (a) Building, Bridge, Road, Power Stn, Pumping Stn etc. an location
Fabbricato, ponte, strada, centrale elettrica, centrale idraulica etc. e località — costruzione sorci varie nel Porto di Savona

(b) By contract or direct labour
Per contratto o lavoro in economia — per contratto

(c) Amount of approximate estimate
Ammontare della perizia — ~~70.400.000~~ 64.500.000 — 8143 Savona 13/11/45 L'Ingegnere dirigente ex H

(d) Urgency of project:
Urgenza del progetto — sono

(e) Probable time for completion
Data probabile per l'esecuzione — otto mesi

(f) Special remarks
Note speciali — Si richiedono ql. 17.000 di cemento tipo 500 ton. 500 ferro

2. **Certificates:** ~~Occorrono~~ per cementi armati; ton. 40,5 ferro profilato per capriate tetto
Certificati rotaie, ringhiere e ferri di protezione spigoli pilastri
See attached Regional Engrs. Letter.

(a) Certified that the attached approximate estimate amounting to lire ~~64.500.000~~ ~~70.400.000~~
Certifico che l'acclusa perizia ammontante a lire

has been crepared by me: it covers the full requirements of the project, and is reasonable in amount
è stata preparata da me: essa risponde a tutti i dati richiesti dal progetto e l'ammontare è ragionevole.

3679

Signature Firma — Ing. Umberto Durante

Italian Engineer / Ingegnere Italiano

Official designation
Designazione ufficiale — Commissario Tecnico del Commissariato del Porto

Date, and place
Data e luogo — Savona, 15 Novembre 1945

(b) I agree with the preceding certificate and recommend approval.

R. R. Bowman — Date 14 DIC. 1945
Capt. C.M.P. Engrs — Regional Engineer, ~~or his representative~~

3. **Approved.** (~~Highway Fund~~)
Port. (~~Other~~ Funds) M.W. Howard Maj. SR. 22/12/45
Chief, Public Works Div. P. W. & U. Sub-Comm. A. C. C.

4. **Approved.** — 29 DEC 1945
Director ~~Public~~ Works and Utilities Sub-Commission A. C. C.
Industry

VISTO: 29 NOV. 945

Declassified E.O. 12356 Section 3.3/NND No. 785019

MINISTERO DEI LAVORI PUBBLICI
Direzione Generale dei Servizi Tecnici

Si esprime parere favorevole all'approvazione del progetto.

Roma, 26 Dicembre 1945

IL DIRETTORE GENERALE

Declassified E.O. 12356 Section 3.3/NND No. 785019

MINISTERO DEI LAVORI PUBBLICI
Direzione Generale dei Servizi Tecnici

Si esprime parere favorevole all'approvazione del progetto.

Roma, 26 Dicembre 1945

IL DIRETTORE GENERALE

3648

Declassified E.O. 12356 Section 3.3/NND No. 785019

FORM ACC. 1
(Estimate Rev — 7 June 44)

ALLIED CONTROL COMMISSION

PUBBLIC WORKS AND UTILITIES SUB-COMMISSION

ESTIMATE OF WORK TO BE CARRIED OUT
Perizia lavori da eseguirsi

M 3155

NOTE: This form to be filled in triplicate; one copy to be retained in Sub-Comm. H.Q. File, one to
Questo modulo va fatto in triplice copia; una copia rimarrà al Quartiere Generale della Sottocommissione, una
be returned to the Regional Engineer when approved, and one to be sent to the Minister of
sarà restituita all'Ingegnere Capo della Regione dopo l'approvazione ed una sarà inviata al Ministero dei
Public Works.
Lavori Pubblici

101

ESTIMATE - CAPITAL EXPENDITURE

Perizia 1026 Costo 1.600.000,- (un milione seicentomila) Region Liguria

Province Genova

(APPROVALS)
Approvazioni

Lavori di ricostruzione di un tetto a falde inclinate e un fabbricato

1. *(a)* Building, Bridge, Road, Power Stn, Pumping Stn etc. and location del Convitto Naz. "C. Colombo" sito in Genova - Via Fabbricato, ponte, strada, centrale elettrica, centrale idraulica etc. e località Dino Bellucci 4-6-8

(b) By contract or direct labour contratto
Per contratto o lavoro in economia

(c) Amount of approximate estimate 1.600.000,-
Ammontare della perizia

VISTO: 23 NOV. 945
UFFICIO TERRITORIALE COMPARTIMENTALE

(d) Urgency of project: massima
Urgenza del progetto

(e) Probable time for completion da iniziarsi con l'urgenza dei lavori
Data probabile per l'esecuzione

(f) Special remarks i lavori sono urgenti trattandosi di edificio scolastico
Note speciali

cemento Q.li 12,-

2. **Certificates:**
Certificati

(a) Certified that the attached approximate estimate amounting to lire 1.600.000,-
Certifico che l'acclusa perizia ammontante a lire

has been prepared by me: it covers the full requirements of the project, and is reasonable in amount.
è stata preparata da me; essa risponde a tutti i dati richiesti dal progetto e l'ammontare è ragionevole.

Signature
Firma

L'Ingegnere Capo

Italian Engineer Official designation

Declassified E.O. 12356 Section 3.3/NND No. 785019

NOTE: This form to be filled in triplicate; one copy to be retained in Sub-Comm. H. Q. File, one to be returned to the Regional Engineer when approved, and one to be sent to the Minister of Public Works.
Questo modulo va fatto in triplice copia; una copia rimarrà al Quartiere Generale della Sottocommissione, una sarà restituita all'Ingegnere Capo della Regione dopo l'approvazione ed una sarà inviata al Ministero dei Lavori Pubblici

101

ESTIMATE - CAPITAL EXPENDITURE

Perizia 1026 Costo 1.600.000,- Region Liguria
(un milione seicentomila)

(APPROVALS)
Approvazioni

Province Genova

Lavori di ricostruzione di un tetto a falde inclinate e un fabbricato del Convitto Naz. "G. Co-lombo" sito in Genova - Via Dino Bellucci 4-6-8

1. *(a)* Building, Bridge, Road, Power Stn, Pumping Stn etc. and location
Fabbricato, ponte, strada, centrale elettrica, centrale idraulica etc. e località

(b) By contract or direct labour — contratto
Per contratto o lavoro in economia

(c) Amount of approximate estimate — 1.600.000,-
Ammontare della perizia

VISTO: 29 NOV. 945
ISPETTORATO GENERALE COMPARTIMENTALE

(d) Urgency of project: — massima
Urgenza del progetto

(e) Probable time for completion — gli inizi[illegible] ultimazione dei lavori
Data probabile per l'esecuzione

(f) Special remarks — i lavori sono urgenti trattandosi di edificio scolastico
Note speciali

Edoardo — Genova 10 Novembre 1945 — Von-Wiesberg

2. **Certificates:**
Certificati

(a) Certified that the attached approximate estimate amounting to lire 1.600.000,-
Certifico che l'acclusa perizia ammontante a lire

has been prepared by me: it covers the full requirements of the project, and is reasonable in amount.
è stata preparata da me; essa risponde a tutti i dati richiesti dal progetto e l'ammontare è ragionevole.

Italian Engineer / Ingegnere Italiano

Signature / Firma — Mannaioni

Official designation / Designazione ufficiale — L'Ingegnere del Genio Civile

Date, and place / Data e luogo — Genova, 10 Novembre 1945

L'Ingegnere Capo

(b) I agree with the preceding certificate and recommend approval.

Date 17 DIC. 1945

Regional Engineer, ~~or his representative.~~

ALLIED MILITARY GOVERNMENT OFFICE OF REGIONAL ENGINEER

2. **Approved.** ~~(Highway Fund)~~
(Other funds) N. W. Hylund Maj S.R. 27/12/45

Chief, Public Works Div. P.W. & U. Sub-Comm. A. C. C.

3. **Approved.** 28 DEC 1945

Director Public Works and Utilities, ~~Sub-Commission~~ A. C. C.

Declassified E.O. 12356 Section 3.3/NND No. 785019

All.N° 4 Numero progressivo del progetto 37. P.ti FORM ACC. 1
(Estimate Rev. - 7 June 44)

ALLIED CONTROL COMMISSION
PUBBLIC WORKS AND UTILITIES SUB-COMMISSION

M3154

ESTIMATE OF WORK TO BE CARRIED OUT
Perizia lavori da eseguirsi

NOTE: This form to be filled in triplicate; one copy to be retained in Sub-Comm. H. Q., File, one to be returned to the Regional Engineer when approved, and one to be sent to the Minister of Public Works.
Questo modulo va fatto in triplice copia: una copia rimarrà al Quartiere Generale della Sottocommissione, una sarà restituita all'Ingegnere Capo della Regione dopo l'approvazione ed una sarà inviata al Ministero dei Lavori Pubblici.

ESTIMATE - CAPITAL EXPENDITURE
Perizia — Costo ~~£ 98.000.000~~ 89.931.080

Region Liguria

(APPROVALS) 89.931.080
Approvazioni

Province La Spezia

1. (a) Building, Bridge, Road, Power Stn, Pumping Stn etc. and location
Fabbricato, Ponte, strada, centrale elettrica, centrale pompe etc. e località — Porto Mercantile di La Spezia

(b) By contract or direct labour
Per contratto o lavoro in economia — Contratto

(c) Amount of approximate estimate
Ammontare della perizia — £. ~~98.000.000.~~ = 89.931.080

(d) Urgency of project:
Urgenza del progetto — Urgente

(e) Probable time for completion
Data probabile per l'esecuzione — mesi dieci

(f) Special remarks
Note speciali: The prior 36 projects approved for Port La Spezia totals 102,315,000, = Lire L. 16,000,000, = has been completed fully. 40% of the remainder is estimated completed.

VISTO: 15 DIC 945
L'ISPETTORE GENERALE COMPARTIMENTALE

2. Certificates:
Certificati

(a) Certified that the attached approximate estimate amounting to lire ~~£ 98.000.000.~~ = 89.931.080

has been prepared by me: it covers the full requirements of the project and is reasonable in amount.
è stata preparata da me; esso prevede completamente tutti i particolari del progetto ed è ragionevole

Italian Engineer
Ingegnere Italiano

Signature — Firma — Vittori Federico

Official designation — Designazione ufficiale — Ingegnere Capo del Genio Civile

Date and place — Data e luogo — LA SPEZIA 27 NOV 1945

(b) I agree with the preceding certificate and recommend approval.

Declassified E.O. 12356 Section 3.3/NND No. 785019

...ne e una sarà inviata al Ministero dei Lavori Pubblici. ...Minister of Public Works.

ESTIMATE - CAPITAL EXPENDITURE

Perizia Costo 90.000.000 — Region Liguria

(APPROVALS) 89.931.080 — Province La Spezia

Approvazioni — Port.

1. (a) Building, Bridge, Road, Power Stn, Pumping Stn etc. and location — Porto Mercantile di La Spezia
Fabbricato, Ponte, strada, centrale elettrica, pompa idraulica etc. e località

(b) By contract or direct labour — Contratto
Per contratto o lavoro in economia

(c) Amount of approximate estimate — 89.931.080 £. ~~98.000.000~~ = ~~Lit 100.000.000~~
Ammontare della perizia

(d) Urgency of project: — Urgente
Urgenza del progetto

(e) Probable time for completion — mesi dieci
Data probabile per l'esecuzione

(f) Special remarks — The prior 36 projects approved for Port. La Spezia totals 102,315,000 = Lire Lt. 16,000,000 = has been completed fully. 40% of the remainder is estimated completed.
Note speciali

VISTO: 5 DIC 945
ISPETTORE GENERALE COMPARTIMENTALE

2. Certificates: — Lit 100.000.000
Certificati

(a) Certified that the attached approximate estimate amounting to lire — £. ~~98.000.000~~. = 89.931.080
Certifico che l'acclusa perizia ammontante a lire

has been prepared by me; it covers the full requirements of the project and is reasonable in amount.
è stata preparata da me; esso comprende tutti i particolari del progetto e [illegible] regionevole.

VISTO Federico

Italian Engineer / Ingegnere Italiano

Signature / Firma

Official designation / Designazione ufficiale — Ingegnere Capo del Genio Civile

Date and place / Data e luogo — LA SPEZIA 27 NOV 1945

(b) I agree with the preceding certificate and recommend approval.

Asst. Comp. Engineer — Regional Engineer or his representative — Date 19 DIC. 1945
REGIONAL ENGINEER

2. Approved. (Highway Fund)
Port. (~~Other~~ Funds) M.W. Hand for SR. 27/12/45
Chief, Public Works Div. P.W. & U. Sub-Comm. A. C. C.

3. Approved. — 28 DEC 1945
Director Public Works an Utilities, Sub-Commission A. C. C.

ALLIED GOVERNMENT

Declassified E.O. 12356 Section 3.3/NND No. 785019

MINISTERO DEI LAVORI PUBBLICI
Direzione Generale dei Servizi Tecnici

Si esprime parere favorevole all'approvazione del progetto.

Roma, 26 Dicembre 1945

IL DIRETTORE GENERALE

3648

Declassified E.O. 12356 Section 3.3/NND No. 785019

FORM ACC. 1
(Estimate Rev — 7 June 44)

ALLIED CONTROL COMMISSION

PUBBLIC WORKS AND UTILITIES SUB-COMMISSION

M 315 T

ESTIMATE OF WORK TO BE CARRIED OUT
Perizia lavori da eseguirsi

NOTE: This form to be filled in triplicate: one copy to be retained in Sub-Comm. H.Q. File, one to
Questo modulo va fatto in triplice copia: una copia rimarrà al Quartiere Generale della Sottocommissione, una
be returned to the Regional Engineer when approved, and one to be sent to the Minister of
sarà restituita all'Ingegnere Capo della Regione dopo l'approvazione ed una sarà inviata al Ministero dei
Public Works.
Lavori Pubblici

101

ESTIMATE - CAPITAL EXPENDITURE
Perizia 1026 Costo 1.600.000,- (un milione seicentomila) Regione Liguria

(APPROVALS)
Approvazioni

Province Genova

Lavori di ricostruzione di un tetto a falde inclinate e un fabbricato
1. *(a)* Building, Bridge, Road, Power Stn, Pumping Stn etc. and location del Convitto Naz. "C. Co-
Fabbricato, ponte, strada, centrale elettrica, centrale idraulica etc. e località lombo" sito in Genova - Via
Dino Bellucci 4-6-8

(b) By contract or direct labour contratto
Per contratto o lavoro in economia

(c) Amount of approximate estimate 1.600.000,-
Ammontare della perizia

VISTO: 29 NOV. 945
L'ISPETTORE GENERALE COMPARTIMENTALE

(d) Urgency of project: massima
Urgenza del progetto

(e) Probable time for completion gli inizi[illegible] urgenza dei lavori
Data probabile per l'esecuzione

(f) Special remarks i lavori sono urgenti trattandosi di edificio scolastico
Note speciali

Schmidt. cessato Gli 12.- Von Wiesing

2. **Certificates:**
Certificati

(a) Certified that the attached approximate estimate amounting to lire 1.600.000,-
Certifico che l'acclusa perizia ammontante a lire

has been prepared by me: it covers the full requirements of the project, and is reasonable in amount.
è stata preparata da me; essa risponde a tutti i dati richiesti dal progetto e l'ammontare è ragionevole.

L'Ingegnere Capo

Signature
Firma

Italian Engineer
Ingegnere Italiano

Official designation
Designazione ufficiale Ingegnere del Genio Civile

Date and place

Declassified E.O. 12356 Section 3.3/NND No. 785019

sarà restituita all'Ingegnere Capo della Regione dopo l'approvazione ed una sarà inviata al Ministero dei Public Works.
Lavori Pubblici

101

ESTIMATE - CAPITAL EXPENDITURE

Perizia 1026 Costo 1.600.000,- Region Liguria
(un milione seicentomila)

(APPROVALS)
Approvazioni

Province Genova

Lavori di ricostruzione di un tetto a falde inclinate a un fabbricato del convitto Naz. "G. Cozzo lembo" sito in Genova - via Dino Bellucci 4-6-8

1. *(a)* Building, Bridge, Road, Power Stn, Pumping Stn etc. and location
Fabbricato, ponte, strada, centrale elettrica, centrale idraulica etc. e località

(b) By contract or direct labour contratto
Per contratto o lavoro in economia

(c) Amount of approximate estimate 1.600.000,-
Ammontare della perizia

VISTO: 23 NOV. 1945
L'ISPETTORE GENERALE COMPARTIMENTALE

(d) Urgency of project: massima
Urgenza del progetto

(e) Probable time for completion gli inizi dell'urgenza dei lavori
Data probabile per l'esecuzione

(f) Special remarks i lavori sono urgenti trattandosi di edificio scolastico
Note speciali

esente dalla 1a.-

2. **Certificates:**
Certificati

(a) Certified that the attached approximate estimate amounting to lire 1.600.000,-
Certifico che l'acclusa perizia ammontante a lire

has been prepared by me: it covers the full requirements of the project, and is reasonable in amount.
è stata preparata da me; essa risponde a tutti i dati richiesti dal progetto e l'ammontare è ragionevole.

Italian Engineer
Ingegnere Italiano

Signature
Firma

Official designation L'Ingegnere Capo del Genio Civile
Designazione ufficiale

Date, and place Genova, 10 novembre 1945
Data e luogo

(b) I agree with the preceding certificate and recommend approval.

Date 17 DIC. 1945

Regional Engineer, ~~or his representative~~.
REGIONAL ENGINEER

2. **Approved.** ~~(Highway Fund)~~
(Other funds)

Chief, Public Works Div. P.W. & U. Sub-Comm. A.C.C.

3. **Approved.** 28 DEC 1945

Director Public Works and Utilities, ~~Sub-Commission~~ A.C.C.

UNITED MILITARY GOVERNMENT
OFFICE OF REGIONAL ENGINEER

Declassified E.O. 12356 Section 3.3/NND No. 785019

Declassified E.O. 12356 Section 3.3/NND No. 785019

36477

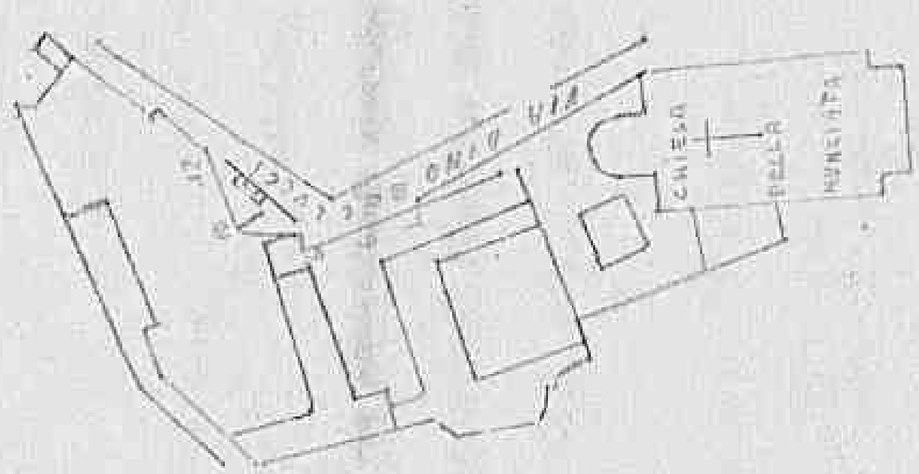

Form ACC - 1
(Estimate Rev - 7 June 44)

ALLIED CONTROL COMMISSION

Public Works and Utilities Sub-Commission

ESTIMATE OF WORK TO BE CARRIED OUT

Perizia lavori da eseguirsi

14-3181

NOTE: This form to be filled in triplicate; one copy to be retained in Sub-Comm. H. Q., File one to be
Questo modulo va fatto in triplice copia: una copia rimarrà al Quartiere Generale della Sottocommissione, una sarà
returned to the Regional Engineer when approved, and one to be sent to the Minister of Public Works.
restituita all' Ingegnere Capo della Regione dopo l' approvazione ed una sarà inviata al Ministero dei Lavori Pubblici

18

ESTIMATE - CAPITA' EXPENDITURE

Perizia	Costo		
39	~~80.000.000~~ ~~83.000.000~~	(APPROVALS) Approvazioni	74.372.934

Region LIGURIA

Province SAVONA — Porto

1. (a) Building, Bridge, Road, Power Stn, Pumping Stn etc. an location
Fabbricato, ponte, strada, centrale elettrica, centrale idraulica etc. e località Marchina - Porto di Savona

(b) By contract or direct labour per contratto
Per contratto o lavoro in economia Zona 78

(c) Amount of approximate estimate L. ~~80.000.000~~ ~~83.000.000~~ - 74.372.934
Ammontare della perizia

VISTO: 30 NOV 945
L'ISPETTORE GENERALE COMPARTIMENTALE

(d) Urgency of project: normale
Urgenza del progetto

(e) Probable time for completion mesi otto
Data probabile per l'esecuzione

(f) Special remarks si richiedono el. 25.800 del comune normale tipo 500
Note speciali

See attached Regional Engrs. letter.

2. **Certificates:**
Certificati

74.342.934

(a) Certified that the attached approximate estimate amounting to lire L. ~~80.000.000~~ ~~83.000.000~~
Certifico che l'acclusa perizia ammontante a lire

has been prepared by me: it covers the full requirements of the project, and is reasonable in amount
è stata preparata da me: essa risponde a tutti i dati richiesti dal progetto e l'ammontare è ragionevole.

Signature Ing. Mauro
Firma

Official designation

Declassified E.O. 12356 Section 3.3/NND No. 785019

Questo modulo va fatto in triplice copia: una copia rimarrà al Quartiere Generale della Sottocommissione, due sarà returned to the Regional Engineer when approved, and one to be sent to the Minister of Public Works.
restituita all' Ingegnere Capo della Regione dopo l'approvazione ed una sarà inviata al Ministero dei Lavori Pubblici

ESTIMATE - CAPITA' EXPENDITURE

Perizia 39 — Costo ~~80.000.000~~ ~~83.000.000~~ 74.372.934 — Region LIGURIA

(APPROVALS) Approvazioni — Province SAVONA – Porti

1. (a) Building, Bridge, Road, Power Stn, Pumping Stn etc. an location
Fabbricato, ponte, strada, centrale elettrica, centrale idraulica etc. e località — Banchina-Porto di Savona zona 78

(b) By contract or direct labour — per contratto
Per contratto o lavoro in economia

(c) Amount of approximate estimate L. ~~80.000.000~~ ~~83.000.000~~ – 74.372.934
Ammontare della perizia

VISTO:
L'ISPETTORE GENERALE COMPARTIMENTALE

(d) Urgency of project: Sono
Urgenza del progetto

(e) Probable time for completion — mesi otto
Data probabile per l'esecuzione

(f) Special remarks — si richiedono cl. 80.000 di calcestruzzo normale tipo 500
Note speciali

See attached Regione / Engrs. letter.

2. **Certificates:**
Certificati

(a) Certified that the attached approximate estimate amounting to lire L. ~~80.000.000~~ ~~83.000.000.-~~ 74.342.954
Certifico che l'acclusa perizia ammontante a lire

has been prepared by me: it covers the full requirements of the project, and is reasonable in amount.
è stata preparata da me: essa risponde a tutti i dati richiesti dal progetto e l'ammontare è ragionevole.

Italian Engineer / Ingegnere Italiano

Signature / Firma — Dr Ceris Mauro Luigi

Official designation / Designazione ufficiale — UFFICIALE TECNICO DEL COMMISSARIATO DEL PORTO

Date, and place / Data e luogo — 4 Novembre 1945 – Savona — 838/8382 Savona 27/11/45

L'INGEGNERE REGGENTE

(b) I agree with the preceding certificate and recommend approval.

Date — 14 DIC. 1945

Capt. C.M.P. Regional Engineer ~~or his representative~~.

3. **Approved.** ~~(Highway Fund)~~
Porti ~~(Other Funds)~~ — M.W. Hyland Maj. S.R. 27/12/45
Chief, Public Works Div. P. W. & U. Sub-Comm. A. C. C.

4. **Approved.** — 20 DIC. 1945
Director ~~Public Works~~ and Utilities. Sub-Commission A. C. C.
Industry

Declassified E.O. 12356 Section 3.3/NND No. 785019

MINISTERO DEI LAVORI PUBBLICI
Direzione Generale dei servizi tecnici

Si esprime parere favorevole all'approvazione del progetto.

Roma, 26 dicembre 1945.

IL DIRETTORE GENERALE
(Ing. Mario Molinea)

Declassified E.O. 12356 Section 3.3/NND No. 785019

Alleg. N. 4

Form ACC - 1
(Estimate Rev - 7 June 44)

ALLIED CONTROL COMMISSION

Public Works and Utilities Sub-Commission

ESTIMATE OF WORK TO BE CARRIED OUT

Perizia lavori da eseguirsi

NOTE : This form to be filled in triplicate; one copy to be retained in Sub-Comm. H. Q., File one to be
Questo modulo va fatto in triplice copia: una copia rimarrà al Quartiere Generale della Sottocommissione, una sarà
returned to the Regional Engineer when approved, and one to be sent to the Minister of Public Works.
restituita all' Ingegnere Capo della Regione dopo l'approvazione ed una sarà inviata al Ministero dei Lavori Pubblici

ESTIMATE - CAPITAL EXPENDITURE

Perizia 40 **Costo** ~~36.222.000~~ 26.678.750 Region .....

(APPROVALS) ~~34.000.000~~
Approvazioni

Province ..... - Port.

1. (a) Building, Bridge, Road, Power Stn, Pumping Stn etc. an location
Fabbricato, ponte, strada, centrale elettrica, centrale idraulica etc. e località

b) By contract or direct labour .....
Per contratto o lavoro in economia

(c) Amount of approximate estimate ..... 26.678,750 ~~34.000.000~~
Ammontare della perizia

VISTO: L'ISPETTORE GENERALE COMPARTIMENTALE

(d) Urgency of project: .....
Urgenza del progetto

(e) Probable time for completion .....
Data probabile per l'esecuzione

(f) Special remarks .....
Note speciali

See attached Regional Engrs. letter.

2. **Certificates:**
Certificati

(a) Certified that the attached approximate estimate amounting to lire ..... ~~34.000.000~~ 26.678.750
Certifico che l'acclusa perizia ammontante a lire

has been prepared by me: it covers the full requirements of the project, and is reasonable in amount
è stata preparata da me: essa risponde a tutti i dati richiesti dal progetto e l'ammontare è ragionevole.

Signature
Firma ..... Ing. Sergio Mariano Mariani

COMMISSARIATO DEL PORTO DI SALERNO

Declassified E.O. 12356 Section 3.3/NND No. 785019

Questo modulo va fatto in triplice copia: una copia rimarrà al Quartiere Generale della Sottocommissione, una sarà returned to the Regional Engineer when approved, and one to be sent to the Minister of Public Works.
restituita all'Ingegnere Capo della Regione dopo l'approvazione ed una sarà inviata al Ministero dei Lavori Pubblici.

103

ESTIMATE - CAPITAL EXPENDITURE

Perizia 40 **Costo** ~~36.022.000~~ 29.678.750 Region .....

(APPROVALS) ~~34.000.000~~
Approvazioni Province ..... - Port.

1. (a) Building, Bridge, Road, Power Stn, Pumping Stn etc. an location
Fabbricato, ponte, strada, centrale elettrica, centrale idraulica etc. e località

b) By contract or direct labour ..... 29.678,750 VISTO: 30
Per contratto o lavoro in economia

(c) Amount of approximate estimate ..... 34.000.000 L'ISPETTORE GENERALE COMPARTIMENTALE
Ammontare della perizia

(d) Urgency of project: .....
Urgenza del progetto

(e) Probable time for completion .....
Data probabile per l'esecuzione

(f) Special remarks .....
Note speciali

See attached Regional Engr's. letter.

2. **Certificates:**
Certificati

(a) Certified that the attached approximate estimate amounting to lire 34.000.000 29.678.750
Certifico che l'acclusa perizia ammontante a lire

has been prepared by me: it covers the full requirements of the project, and is reasonable in amount
è stata preparata da me: essa risponde a tutti i dati richiesti dal progetto e l'ammontare è ragionevole.

Signature
Firma ..... Dr. Ing. Mariano Brauzzi

Italian Engineer
Ingegnere Italiano

Official designation
Designazione ufficiale .....

Date, and place
Data e luogo ..... 8381/8382 Savona 27/11/45

(b) I agree with the preceding certificate and recommend approval.

..... Date 14 DIC 1945

~~Asst Commissioner~~ Regional Engineer, ~~or his representative~~.
REGIONAL ENGINEER

3. **Approved.** ~~(Highway Fund)~~
Port, ~~(Other~~ Funds) M.W. Hyland Mys R. 27/12/45

Chief, Public Works Div. P. W. & U. Sub-Comm. A. C. C.

4. **Approved.** ..... 29 DEC 1945

Director ~~Public Works and Utilities, Sub-Commission~~ A. C. C.
Individual

Declassified E.O. 12356 Section 3.3/NND No. 785019

MINISTERO DEI LAVORI PUBBLICI

Direzione Generale dei Servizi Tecnici

Si esprime parere favorevole all'approvazione del progetto.

Roma 21 Dicembre 1945

IL DIRETTORE GENERALE

3645

Declassified E.O. 12356 Section 3.3/NND No. 785019

S.S. nº 28 = Progetto nº 165 = Sistemazione corpo stradale fra il Colle S.Bartolomeo e Pieve di Teco.

FORM ACC. 1
(Estimate Rev — 7 June 44)

ALLIED CONTROL COMMISSION

PUBBLIC WORKS AND UTILITIES SUB - COMMISSION

ESTIMATE OF WORK TO BE CARRIED OUT
Perizia lavori da eseguirsi

Progetto nº 165

NOTE: This form to be filled in triplicate; one copy to be retained in Sub-Comm. H. Q. File, one to
Questo modulo va fatto in triplice copia; una copia rimarrà al Quartiere Generale della Sottocommissione, una
be returned to the Regional Engineer when approved, and one to be sent to the Minister of
sarà restituita all'Ingegnere Capo della Regione dopo l'approvazione ed una sarà inviata al Ministero dei
Public Works.
Lavori Pubblici

M 5106 97

ESTIMATE - CAPITAL EXPENDITURE
Perizia 24,000.000 **Costo**

Region LIGURIA

Province IMPERIA

(APPROVALS)
Approvazioni

1. *(a)* Building, Bridge, Road, Power Stn, Pumping Stn etc. and location
Fabbricato, ponte, strada, centrale elettrica, centrale idraulica etc. e località — sistemazione strada statale nº 28 - Eliminate dangerous bends.

(b) By contract or direct labour — per contratto
Per contratto o lavoro in economia

(c) Amount of approximate estimate — 24,000.000
Ammontare della perizia — L. ~~24,500,000~~.-

(d) Urgency of project:
Urgenza del progetto

(e) Probable time for completion — mesi cinque
Data probabile per l'esecuzione

(f) Special remarks — Fabbisogno cemento Ql. 4.000.-
Note speciali

Non-Military - Unemployment project.

2. **Certificates:**
Certificati

(a) Certified that the attached approximate estimate amounting to lire 24,000.000 ~~24,500,000~~.-
Certifico che l'acclusa perizia ammontante a lire

has been prepared by me: it covers the full requirements of the project, and is reasonable in amount.
è stata preparata da me; essa risponde a tutti i dati richiesti dal progetto e l'ammontare è ragionevole.

L'INGEGNERE CAPO

Signature (D. Mezzano)
Firma

3644

Declassified E.O. 12356 Section 3.3/NND No. 785019

be returned to the Regional Engineer when approved, and one to be sent to the Minister of
sarà restituita all'Ingegnere Capo della Regione dopo l'approvazione ed una sarà inviata al Ministero dei

Public Works.
Lavori Pubblici

M 0104 97

ESTIMATE - CAPITAL EXPENDITURE
Perizia 24,000,000 **Costo**

Region LIGURIA

Province IMPERIA

(APPROVALS)
Approvazioni

1. (a) Building, Bridge, Road, Power Stn, Pumping Stn etc. and location: sistemazione strada statale n° 28 - Il/Piminete dangerous bends.
Fabbricato, ponte, strada, centrale elettrica, centrale idraulica etc. e località

(b) By contract or direct labour: per contratto
Per contratto o lavoro in economia

(c) Amount of approximate estimate: 24,000,000 L. ~~24,000,000~~.-
Ammontare della perizia

(d) Urgency of project:
Urgenza del progetto

(e) Probable time for completion: mesi cinque
Data probabile per l'esecuzione

(f) Special remarks: Fabbisogno cemento Ql. 4.000.-
Note speciali

Non-Military - Unemployment project.

2. **Certificates:**
Certificati

(a) Certified that the attached approximate estimate amounting to lire 24,000.000 ~~24,000,000~~.-
Certifico che l'acclusa perizia ammontante a lire

has been prepared by me; it covers the full requirements of the project, and is reasonable in amount.
è stata preparata da me; essa risponde a tutti i dati richiesti dal progetto e l'ammontare è ragionevole.

L'INGEGNERE CAPO

Signature (D. Morgera) 3644
Firma

Italian Engineer / Ingegnere Italiano — Official designation / Designazione ufficiale: Ingegnere Capo dell'Ufficio Speciale del Genio Civile per la Viabilità Statale della Liguria.

Date, and place / Data e luogo: GENOVA, li 15 ottobre 1945

(b) I agree with the preceding certificate and recommend approval.

Date 29 OTT. 1945

L.T. COL. R.E. Engineer, or his representative.

ALLIED MILITARY GOVERNMENT — OFFICE OF REGIONAL ENGINEER

2. **Approved** REGIONAL ENGINEER
(Other funds)

M.M. Hylund Myer, 28/12/45
Chief, Public Works Div. P.W. & U. Sub-Comm. A.C.C.

28 DEC 1945

3. **Approved.**

Director Public Works and Utilities Sub-Commission A.C.C.
Industry

Declassified E.O. 12356 Section 3.3/NND No. 785019

MINISTERO DEI LAVORI PUBBLICI
Direzione Generale dei Servizi Tecnici

Si esprime parere favorevole all'approvazione del progetto n°165 dei lavori di miglioramento della strada statale n°28 nel tratto da Colle S.Bartolomeo a Pieve di Teco per l'importo ridotto di £. 24.000.000.-

Trattasi di lavori utili per migliorare le condizioni della circolazione lungo l'importante strada statale e che nel contempo potranno recare notevole sollievo alla disoccupazione operaia.

Roma, 28 novembre 1945.

IL DIRETTORE GENERALE
(Ing. Mario Folinea)

p.s.

Declassified E.O. 12356 Section 3.3/NND No. 785019

(Ing. Mario Polinea)

p.s.

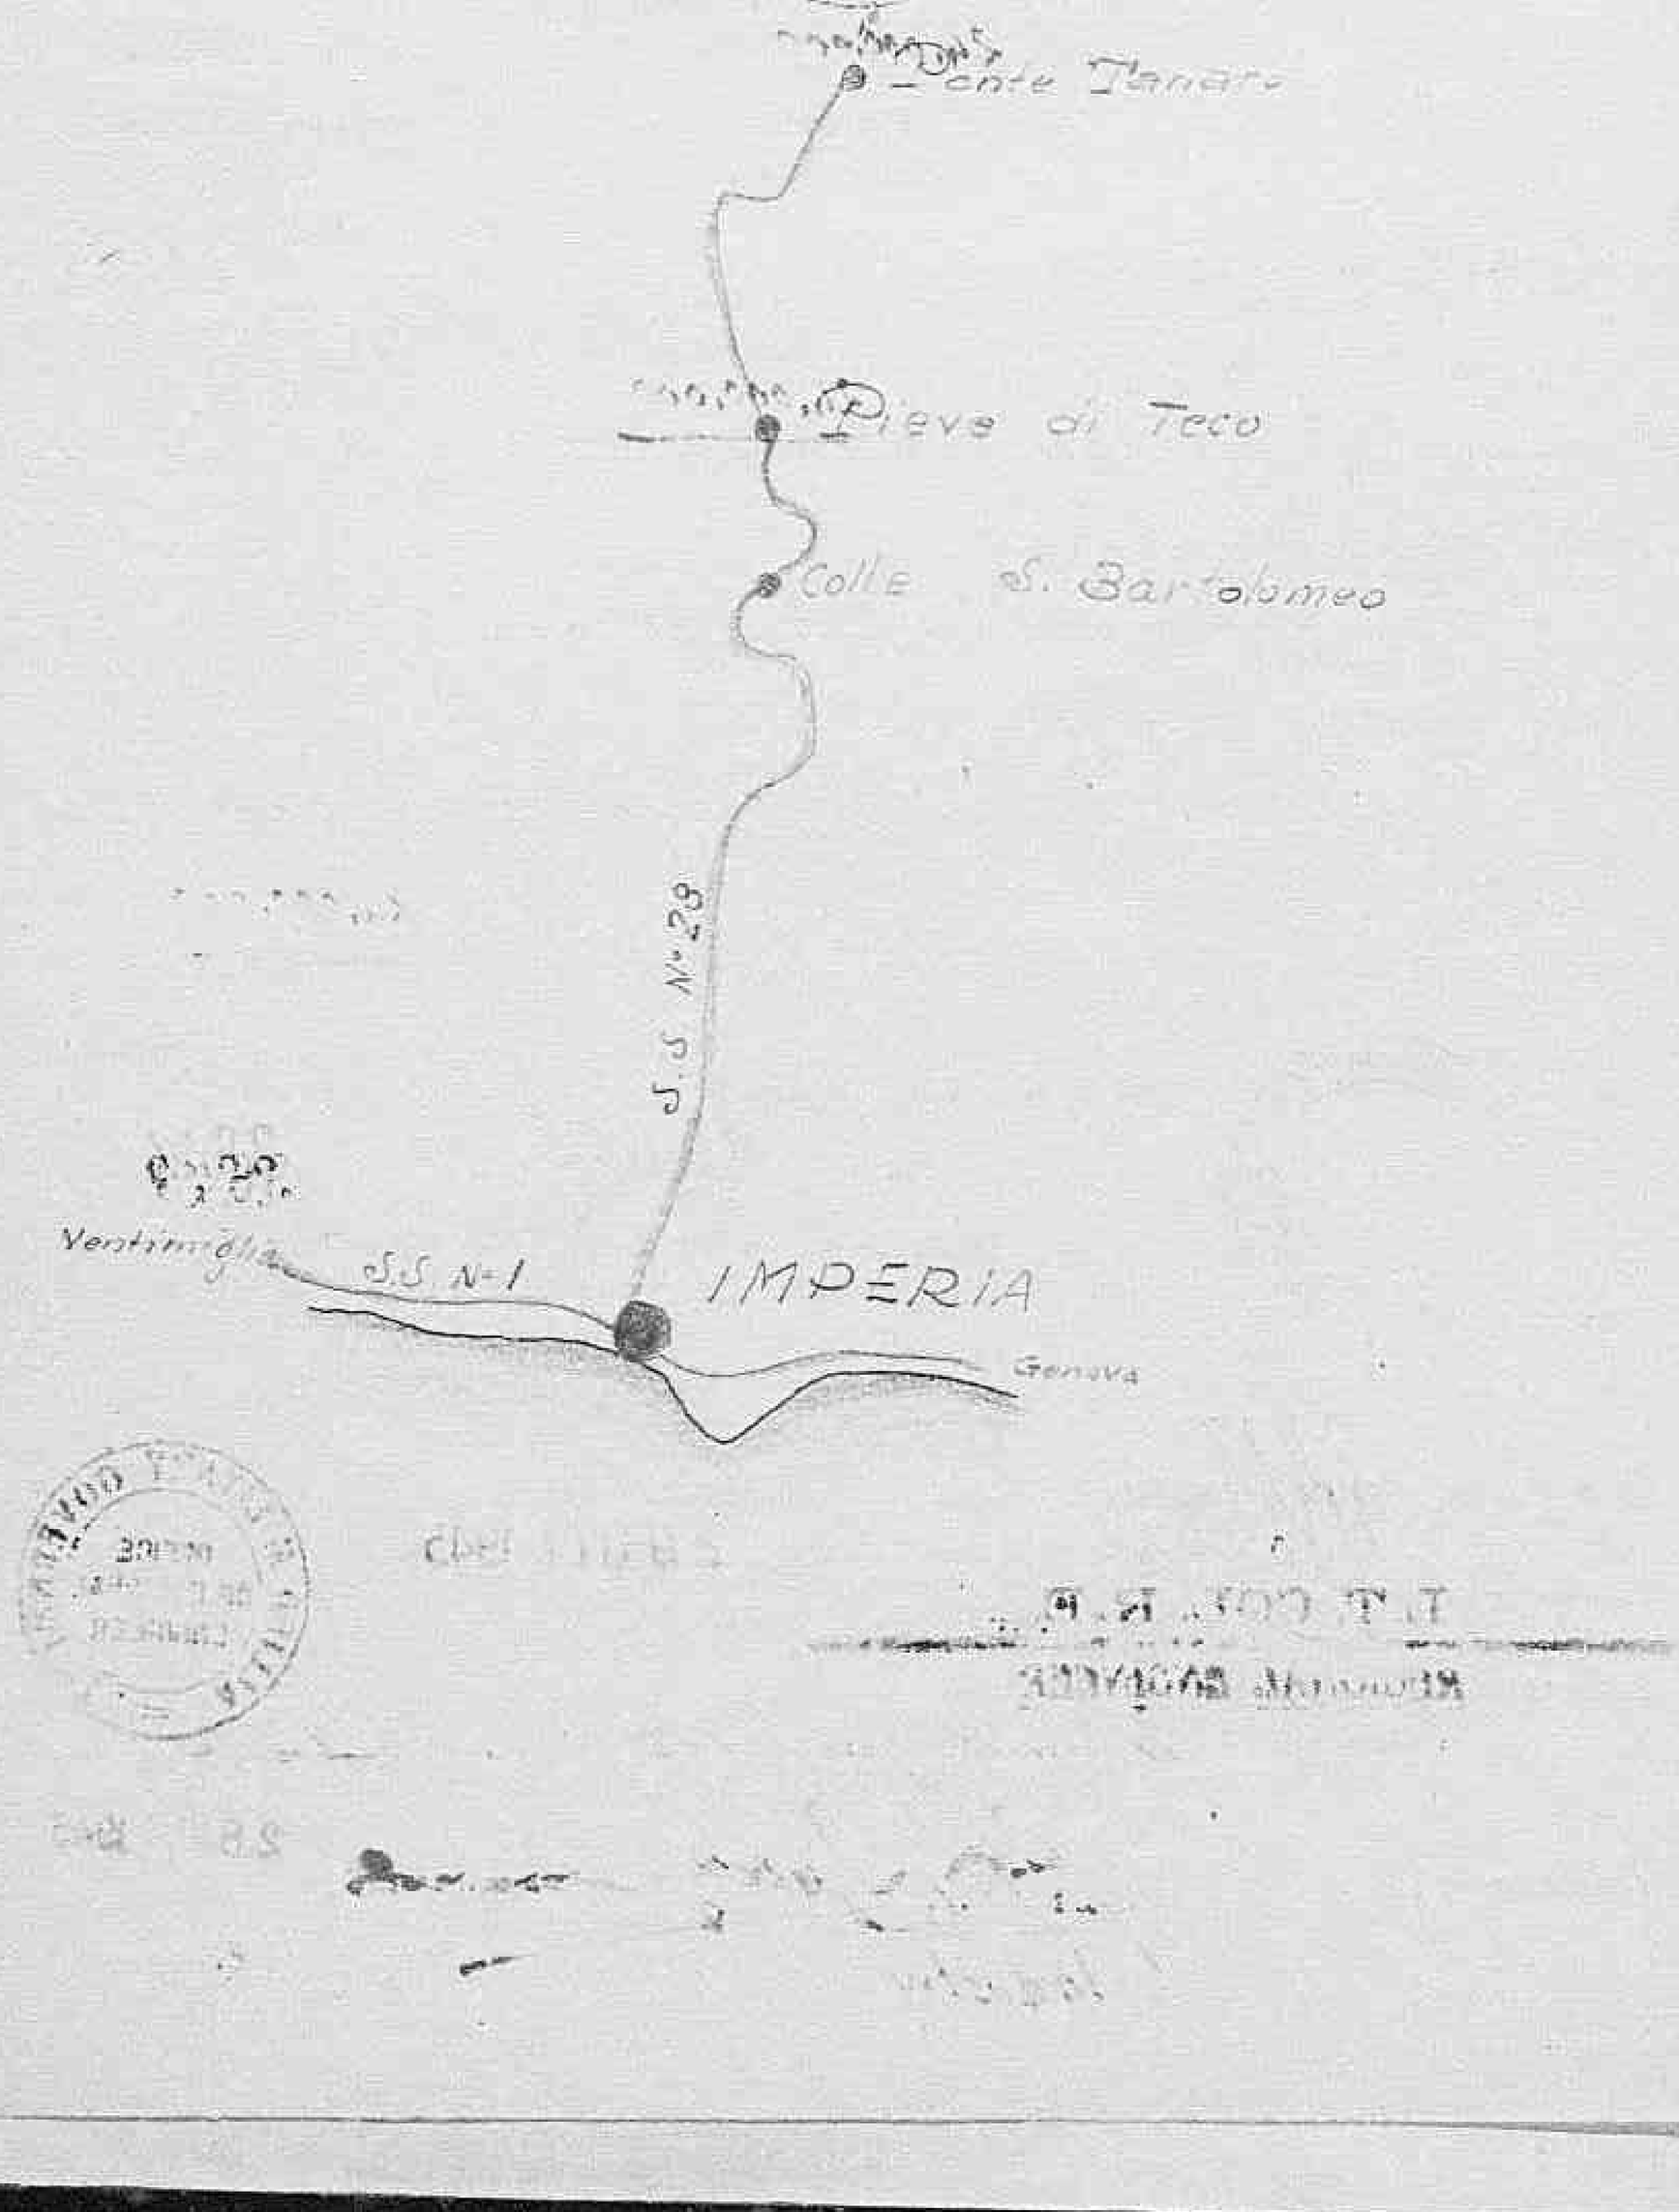

Declassified E.O. 12356 Section 3.3/NND No. 785019

S.S. nº 28 = Progetto nº 164 = Sistemazione del corpo stradale fra Imperia e il Colle di S. Bartolomeo.

FORM ACC. 1
(Estimate Rev — 7 June 44)

ALLIED CONTROL COMMISSION

PUBBLIC WORKS AND UTILITIES SUB-COMMISSION

ESTIMATE OF WORK TO BE CARRIED OUT
Perizia lavori da eseguirsi

Progetto nº 164

NOTE: This form to be filled in triplicate; one copy to be retained in Sub-Comm. H.Q. File, one to be returned to the Regional Engineer when approved, and one to be sent to the Minister of Public Works.
Questo modulo va fatto in triplice copia: una copia rimarrà al Quartiere Generale della Sottocommissione, una sarà restituita all'Ingegnere Capo della Regione dopo l'approvazione ed una sarà inviata al Ministero dei Lavori Pubblici

ESTIMATE - CAPITAL EXPENDITURE
Perizia Costo 24.600.000, Region LIGURIA

M-807 98

(APPROVALS)
Approvazioni Province IMPERIA

1. (a) Building, Bridge, Road, Power Stn, Pumping Stn etc. and location
Fabbricato, ponte, strada, centrale elettrica, centrale idraulica etc. e località: sistemazione strada statale nº 28 - Repair of surface, retaining walls, culverts,

(b) By contract or direct labour
Per contratto o lavoro in economia: per contratto

(c) Amount of approximate estimate
Ammontare della perizia: L. ~~25.700.000.-~~ 24.600.000
21,000-Work days
6-month
1400-Unemployed
70-Men

(d) Urgency of project:
Urgenza del progetto

(e) Probable time for completion
Data probabile per l'esecuzione: mesi cinque

(f) Special remarks
Note speciali: Fabbisogno cemento Ql. 2.100.-
Non-Military-Unemployment
Very important State Highway.

2. **Certificates:**
Certificati

(a) Certified that the attached approximate estimate amounting to lire ~~25.700.000.-~~ 24.600.000.-
Certifico che l'acclusa perizia ammontante a lire

has been prepared by me; it covers the full requirements of the project, and is reasonable in amount.
è stata preparata da me; essa risponde a tutti i dati richiesti dal progetto e l'ammontare è ragionevole.

L'INGEGNERE CAPO

Signature
Firma (D. Mergoni)

3643

Italian Engineer
Ingegnere Italiano

Official designation
Designazione ufficiale: Ingegnere Capo dell'Ufficio Speciale del Genio Civile per la Viabilità Statale della Liguria.

Date, and place
Data e luogo: GENOVA, lì 15 ottobre 1945

Declassified E.O. 12356 Section 3.3/NND No. 785019

sarà restituita all'Ingegnere Capo della Regione dopo l'approvazione ed una sarà inviata al Ministero dei Public Works.
Lavori Pubblici

ESTIMATE - CAPITAL EXPENDITURE
Perizia Costo 24.600.000 Region LIGURIA

(APPROVALS)
Approvazioni Province IMPERIA

1. *(a)* Building, Bridge, Road, Power Stn, Pumping Stn etc. and location — Fabbricato, ponte, strada, centrale elettrica, centrale idraulica etc. e località: sistemazione strada statale nº 28 - repair of surface, retaining walls, culverts,

(b) By contract or direct labour — Per contratto o lavoro in economia: per contratto

(c) Amount of approximate estimate — Ammontare della perizia: L. ~~25.700.000.-~~ 24.600.000

21,000-Work days

(d) Urgency of project: — Urgenza del progetto: 6-month

(e) Probable time for completion — Data probabile per l'esecuzione: mesi cinque

1400-Unemployed

70-Men

(f) Special remarks — Note speciali: Fabbisogno cemento ql. 2.100.-

War-Military-Unemployment
Very important State Highway.

2. **Certificates:** **Certificati**

(a) Certified that the attached approximate estimate amounting to lire ~~25.700.000.-~~ 24.600.000.-
Certifico che l'acclusa perizia ammontante a lire

has been prepared by me; it covers the full requirements of the project, and is reasonable in amount.
è stata preparata da me; essa risponde a tutti i dati richiesti dal progetto e l'ammontare è ragionevole.

Signature — Firma: L'INGEGNERE CAPO (D. Mercanti)

Italian Engineer — Ingegnere Italiano

Official designation — Designazione ufficiale: Ingegnere Capo dell'Ufficio Speciale del Genio Civile per la Viabilità Statale della Liguria.

Date, and place — Data e luogo: GENOVA, li 15 ottobre 1945

3643

(b) I agree with the preceding certificate and recommend approval.

Date 13 NOV. 1945

Capt. C.M.P. Lecture — Regional Engineer, ~~or his representative~~.
REGIONAL ENGINEER

ALLIED MILITARY GOVERNMENT — OFFICE OF REGIONAL ENGINEER

2. **Approved.** ~~(Highway Fund)~~
(Other funds) M.W. Hyland Maj. S.C. 28/12/45

Chief, Public Works Div. P.W. & U. Sub-Comm. A.C.C.

3. **Approved.** 28 DEC 1945

Director Public Works and Utilities, ~~Sub-Commission~~ A.C.C.
Industry

Declassified E.O. 12356 Section 3.3/NND No. 785019

MINISTERO DEI LAVORI PUBBLICI
Direzione Generale dei Servizi Tecnici

Si esprime parere favorevole all'approvazione del progetto n°164 dei lavori di miglioramento della strada statale n°28 nel tratto da Imperia a Colle S.Bartolomeo per l'importo ridotto di £. 24.500.000.-

Trattasi di lavori utili per migliorare le condizioni della circolazione lungo l'importante strada statale e che nel contempo potranno recare notevole sollievo alla disoccupazione operaia.

Roma, 18 novembre 1945.

IL DIRETTORE GENERALE
(Ing. Mario Polinesi)

p.s.

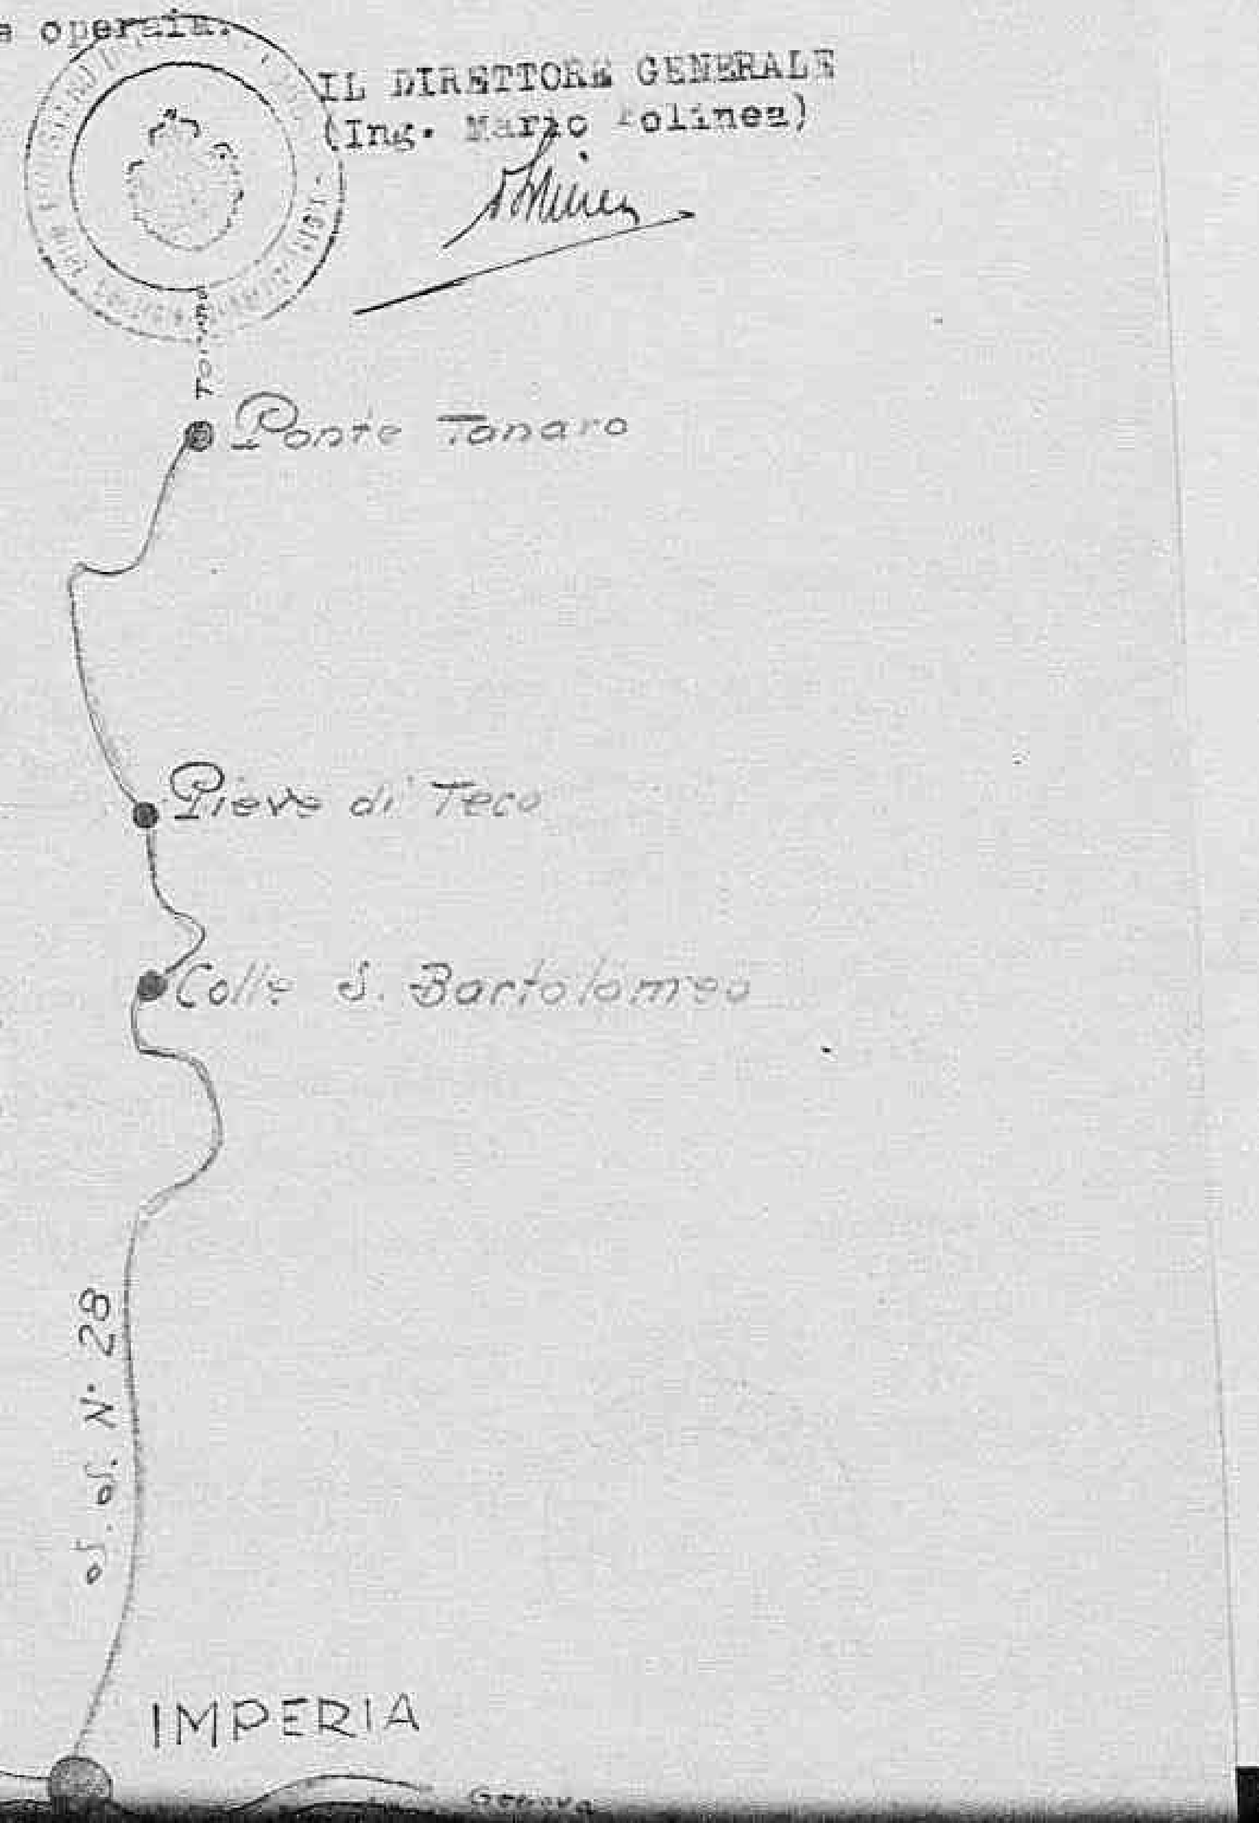

Declassified E.O. 12356 Section 3.3/NND No. 785019

p.s.

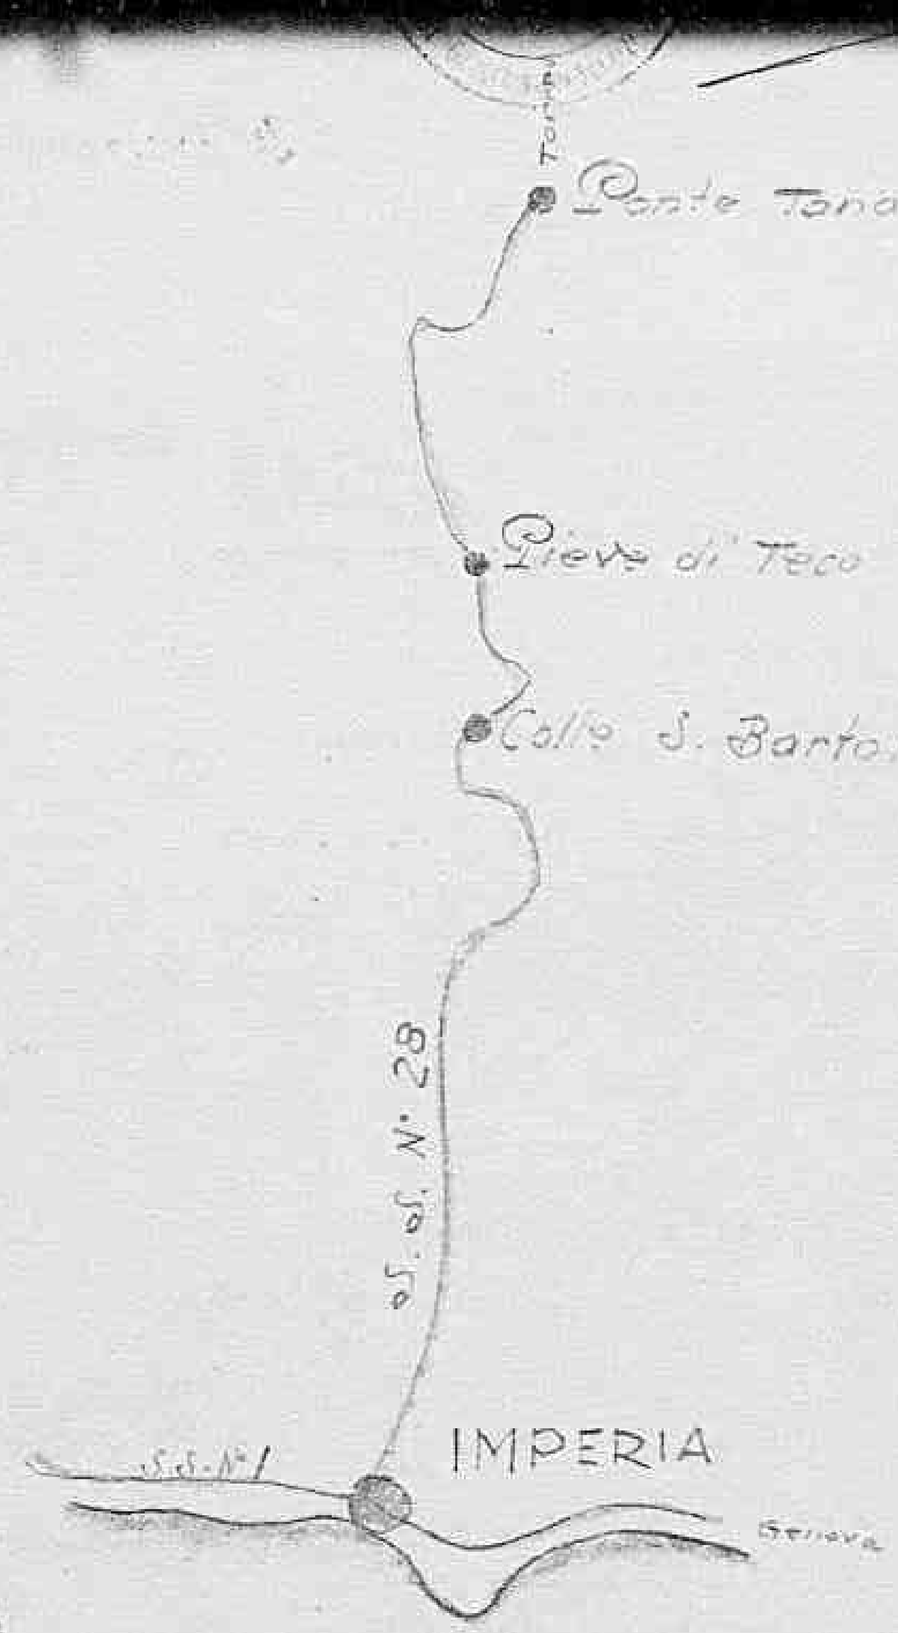

Declassified E.O. 12356 Section 3.3/NND No. 785019

S.S. nº 28 = Progetto nº 162 = Ripristino corpo stradale tra Colle S.Bartolomeo e Pieve di Teco per danni di guerra.

FORM ACC. 1
(Estimate Rev — 7 June 44)

ALLIED CONTROL COMMISSION

PUBBLIC WORKS AND UTILITIES SUB-COMMISSION

ESTIMATE OF WORK TO BE CARRIED OUT
Perizia lavori da eseguirsi

Progetto nº 162

NOTE: This form to be filled in triplicate; one copy to be retained in Sub-Comm. H.Q. File, one to be returned to the Regional Engineer when approved, and one to be sent to the Minister of Public Works.
Questo modulo va fatto in triplice copia; una copia rimarrà al Quartiere Generale della Sottocommissione, una sarà restituita all'Ingegnere Capo della Regione dopo l'approvazione ed una sarà inviata al Ministero dei Lavori Pubblici.

ESTIMATE - CAPITAL EXPENDITURE
Perizia 10.792.515 **Costo**

M 805 97

Region LIGURIA

Province IMPERIA

(APPROVALS)
Approvazioni

1. *(a)* Building, Bridge, Road, Power Stn, Pumping Stn etc. and location strada statale nº 28
Fabbricato, ponte, strada, centrale elettrica, centrale idraulica etc. e località

(b) By contract or direct labour per contratto Demolition 2 bridges & repair work.
Per contratto o lavoro in economia

(c) Amount of approximate estimate L. ~~11.250.000.-~~ 10.792.515
Ammontare della perizia

(d) Urgency of project: somma urgenza
Urgenza del progetto

(e) Probable time for completion mesi cinque
Data probabile per l'esecuzione

(f) Special remarks Fabbisogno cemento Ql. 2.900.-
Note speciali

Non-Military

2. **Certificates:**
Certificati

(a) Certified that the attached approximate estimate amounting to lire ~~11.250.000.-~~ 10.792.515
Certifico che l'acclusa perizia ammontante a lire

has been prepared by me; it covers the full requirements of the project, and is reasonable in amount.
è stata preparata da me; essa risponde a tutti i dati richiesti dal progetto e l'ammontare è ragionevole.

3612

L'INGEGNERE CAPO
(D. Thiegon)

Signature
Firma

Italian Engineer
Ingegnere Italiano

Official designation
Designazione ufficiale

Ingegnere Capo dell'Ufficio Speciale del Genio Civile per la Viabilità Statale della Liguria

Declassified E.O. 12356 Section 3.3/NND No. 785019

sarà restituita all'Ingegnere Capo della Regione dopo l'approvazione ed una sarà inviata [illegible]

Public Works.
Lavori Pubblici

ESTIMATE - CAPITAL EXPENDITURE
Perizia 10.792.515 **Costo**

Region LIGURIA

Province IMPERIA

(APPROVALS)
Approvazioni

1. *(a)* Building, Bridge, Road, Power Stn, Pumping Stn etc. and location strada statale n° 28
Fabbricato, ponte, strada, centrale elettrica, centrale idraulica etc. e località Demolition, 2 bridges & repair work.

(b) By contract or direct labour per contratto
Per contratto o lavoro in economia

(c) Amount of approximate estimate L. ~~11.250.000.-~~ 10.792.515
Ammontare della perizia

(d) Urgency of project: somma urgenza
Urgenza del progetto

(e) Probable time for completion mesi cinque
Data probabile per l'esecuzione

(f) Special remarks Fabbisogno cemento ql. 2.900.-
Note speciali

Non-Military

2. **Certificates:**
Certificati

(a) Certified that the attached approximate estimate amounting to lire 10.792.515 ~~11.250.000.-~~
Certifico che l'acclusa perizia ammontante a lire

3642

has been prepared by me, it covers the full requirements of the project, and is reasonable in amount.
è stata preparata da me; essa risponde a tutti i dati richiesti dal progetto e l'ammontare è ragionevole.

Signature
Firma

(D. Traegan)

Italian Engineer
Ingegnere Italiano

Official designation
Designazione ufficiale

Ingegnere Capo dell'Ufficio Speciale del Genio Civile per la Viabilità Statale della Liguria.

Date, and place GENOVA, li 15 ottobre 1945
Data e luogo

(b) I agree with the preceding certificate and recommend approval.

L. R. Brooks
Capt. CWE Acting
L.T.COL. C.E.
REGIONAL ENGINEER

Date 2 Nov. '45 2 NOV. 1945

Regional Engineer, ~~or his representative~~

ALLIED MILITARY GOVERNMENT OFFICE OF REGIONAL ENGINEER

2. Approved
(Other funds)

W.W. Hyland Maj SR. 28/12/45
Chief, Public Works Div. P.W. & U. Sub-Comm. A.C.C.

3. **Approved.**

28 DEC 1945

Director ~~Public Works and Utilities~~ Industry Sub-Commission A.C.C.

Declassified E.O. 12356 Section 3.3/NND No. 785019

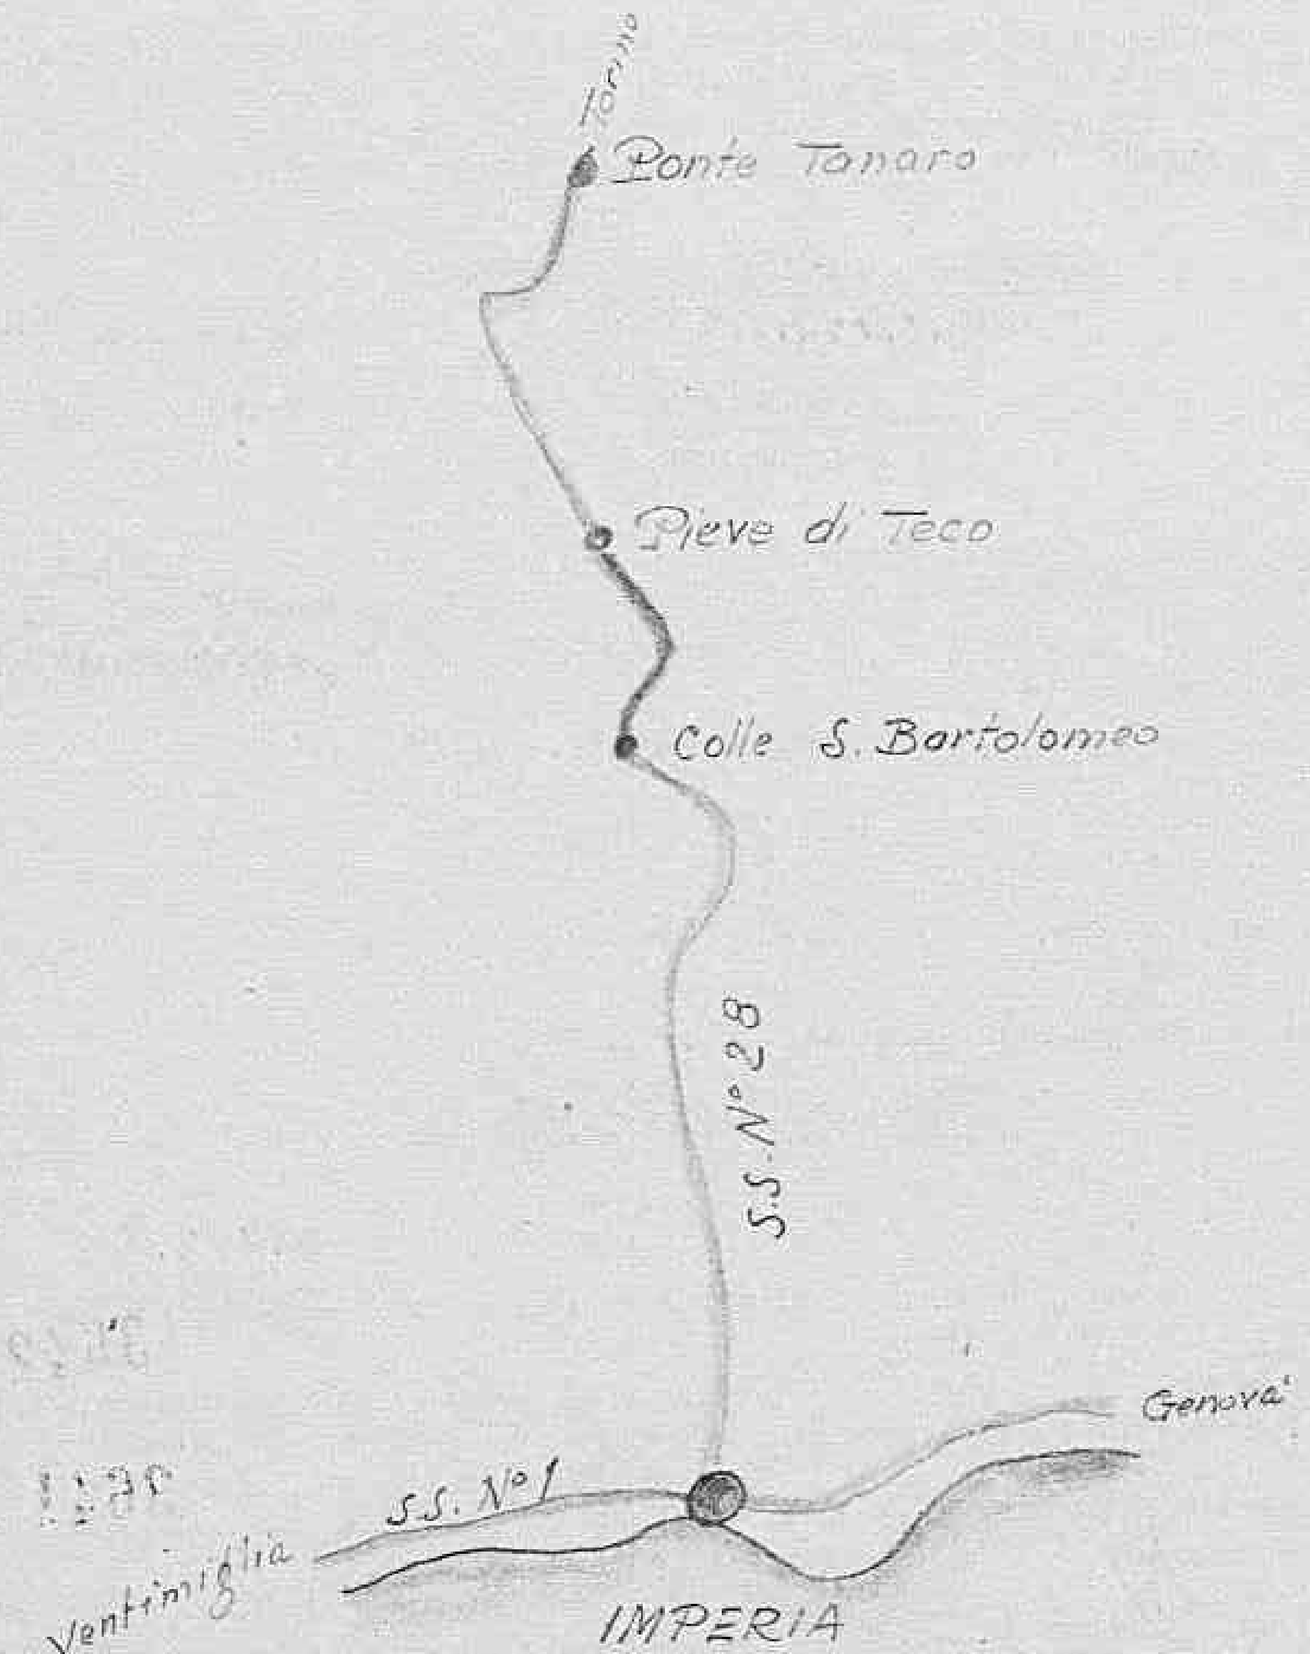

MINISTERO DEI LAVORI PUBBLICI
Direzione Generale dei Servizi Tecnici

Strada statale 28

Per quanto è dato desumere dai grafici, il progetto rifletterebbe la

Declassified E.O. 12356 Section 3.3/NND No. 785019

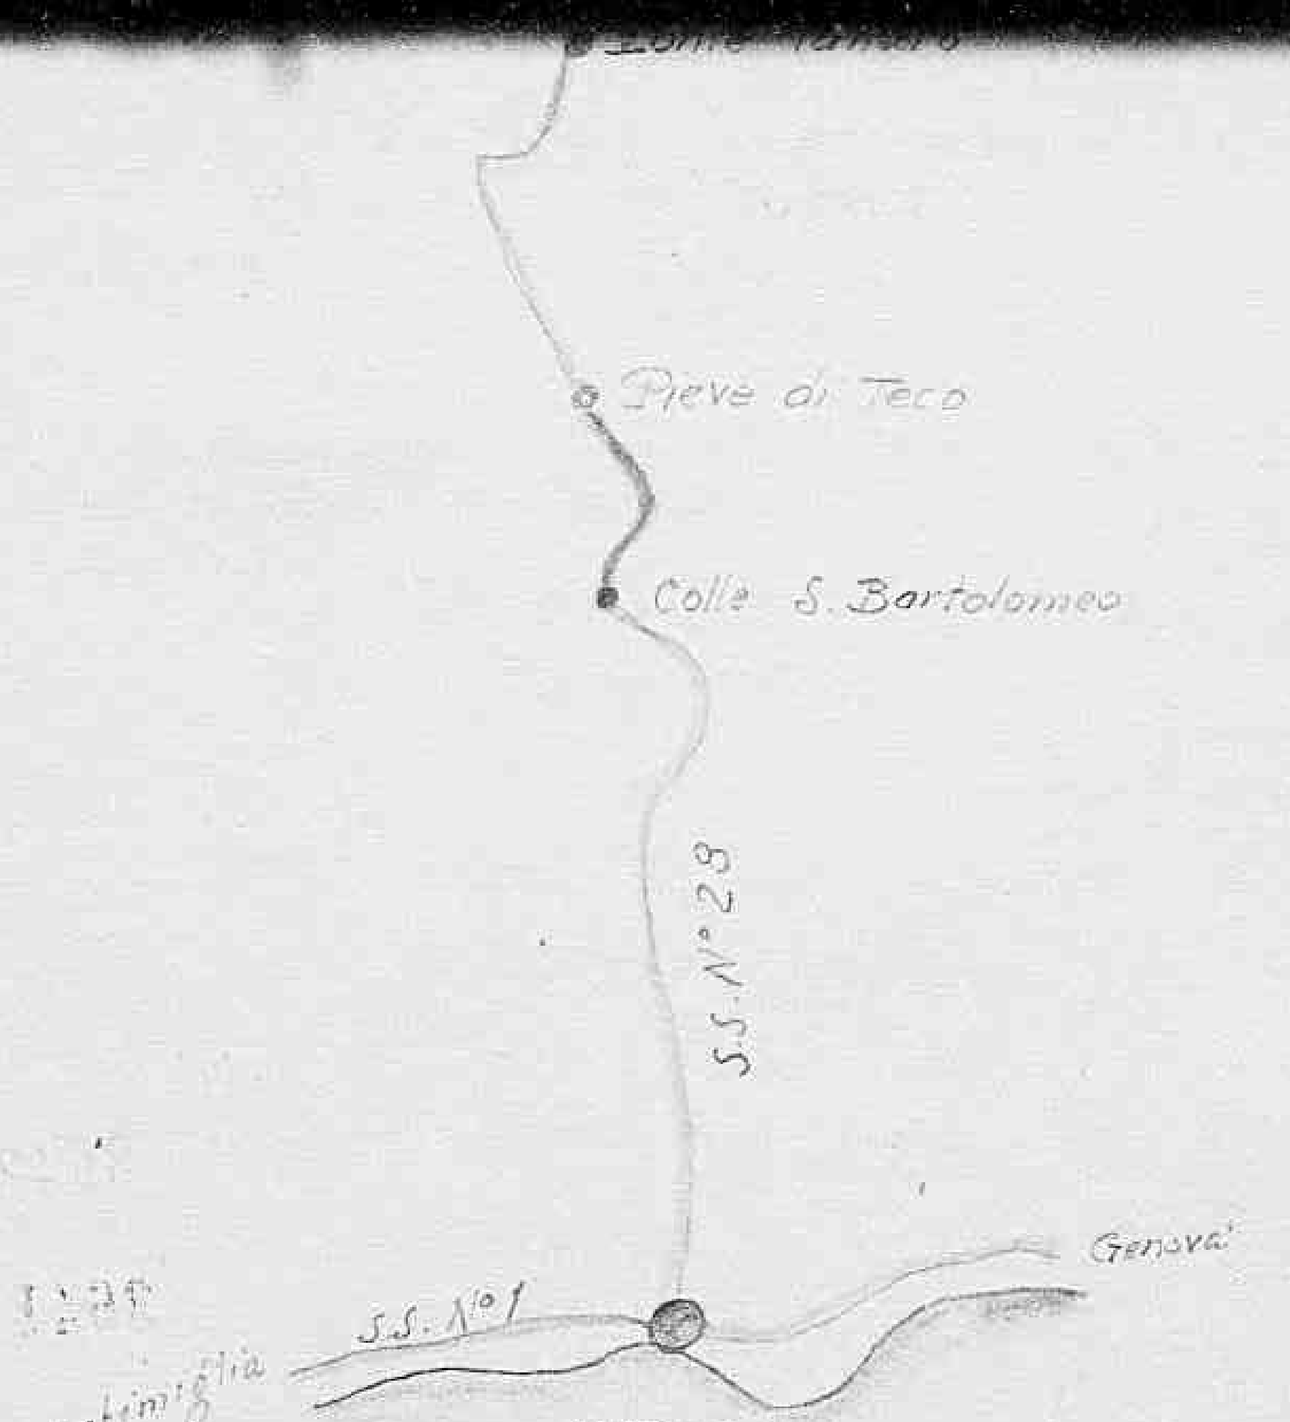

MINISTERO DEI LAVORI PUBBLICI
Direzione Generale dei Servizi Tecnici

Strada statale 28

Per quanto è dato desumere dai grafici, il progetto rifletterebbe la ricostruzione del ponte di m. 15 di luce alla progressiva 112+100.

Mancando il computo metrico estimativo, non può darsi un giudizio preciso sull'entità della spesa preventivata. Trattandosi di riparazione di danni bellici, che potrà concorrere ad alleviare [illegible] occupazione, si esprime parere favorevole all'esecuzione dei lavori.

Roma, 13 novembre 1945.

IL DIRETTORE GENERALE
(Mario Follinea)

p.s.

Declassified E.O. 12356 Section 3.3/NND No. 785019

S.S. nº 28 = Progetto nº 161 = Ripristino corpo stradale tra Imperia e il Colle S.Bartolomeo per dan[illegible]i di guerra.

FORM ACC. 1
(Estimate Rev. — 7 June 44)

ALLIED CONTROL COMMISSION

PUBBLIC WORKS AND UTILITIES SUB - COMMISSION

ESTIMATE OF WORK TO BE CARRIED OUT
Perizia lavori da eseguirsi

Progetto nº 161

NOTE: This form to be filled in triplicate; one copy to be retained in Sub-Comm. H.Q. File, one to be returned to the Regional Engineer when approved, and one to be sent to the Minister of Public Works.
Questo modulo va fatto in triplice copia; una copia rimarrà al Quartiere Generale della Sottocommissione, una sarà restituita all'Ingegnere Capo della Regione dopo l'approvazione ed una sarà inviata al Ministero dei Lavori Pubblici.

ESTIMATE - CAPITAL EXPENDITURE
Perizia 14.792.089 **Costo**

Region LIGURIA

Province IMPERIA

(APPROVALS)
Approvazioni

1. (a) Building, Bridge, Road, Power Stn, Pumping Stn etc. and location strada statale nº 28
Fabbricato, ponte, strada, centrale elettrica, centrale idraulica etc. e località Smalli 6+129 - 7+245

(b) By contract or direct labour per contratto
Per contratto o lavoro in economia

(c) Amount of approximate estimate L. ~~15.200.000~~.- 14.792.089
Ammontare della perizia

(d) Urgency of project: somma urgenza
Urgenza del progetto

(e) Probable time for completion mesi cinque
Data probabile per l'esecuzione

(f) Special remarks Fabbisogno cemento Ql. 2.200.-
Note speciali

Im - Militare

2. **Certificates:**
Certificati

(a) Certified that the attached approximate estimate amounting to lire ~~15.200.000~~.- 14.792.089
Certifico che l'unita perizia ammontante a lire

has been prepared by me. It covers the full requirements of the project, and is reasonable in amount.
è stata preparata da me; essa risponde a tutti i dati richiesti dal progetto e l'ammontare è ragionevole.

Signature / Firma: L'INGEGNERE CAPO (D. Mergoni)

3641

Ingegnere Capo dell'Ufficio Tecnico

Declassified E.O. 12356 Section 3.3/NND No. 785019

NOTE: This form to be filled in triplicate; one copy to be retained in Sub-Comm. H. Q. File, one to be returned to the Regional Engineer when approved, and one to be sent to the Minister of Public Works.
Questo modulo va fatto in triplice copia; una copia rimarrà al Quartiere Generale della Sottocommissione, una sarà restituita all'Ingegnere Capo della Regione dopo l'approvazione ed una sarà inviata al Ministero dei Lavori Pubblici.

A-3097 96

ESTIMATE - CAPITAL EXPENDITURE
Perizia 14.792.089 **Costo**

Region LIGURIA

Province IMPERIA

(APPROVALS)
Approvazioni

1. *(a)* Building, Bridge, Road, Power Stn, Pumping Stn etc. and location strada statale n° 28
Fabbricato, ponte, strada, centrale elettrica, centrale idraulica etc. e località Small bridges + walls

(b) By contract or direct labour per contratto
Per contratto o lavoro in economia

(c) Amount of approximate estimate L. ~~15.200.000~~.- 14.792.089
Ammontare della perizia

(d) Urgency of project: somma urgenza
Urgenza del progetto

(e) Probable time for completion mesi cinque
Data probabile per l'esecuzione

(f) Special remarks Fabbisogno cemento Ql. 2.200.-
Note speciali
Im-Military

2. **Certificates:**
Certificati

(a) Certified that the attached approximate estimate amounting to lire ~~15.200.000~~.- 14.792.089
Certifico che l'acclusa perizia ammontante a lire

has been prepared by me: it covers the full requirements of the project, and is reasonable in amount.
è stata preparata da me; essa risponde a tutti i dati richiesti dal progetto e l'ammontare è ragionevole.

L'INGEGNERE CAPO
(D. Mergoni) 3641

Signature
Firma

Italian Engineer
Ingegnere Italiano

Official designation
Designazione ufficiale
Ingegnere Capo dell'Ufficio Speciale del Genio Civile per la Viabilità Statale della Liguria.

Date, and place
Data e luogo
GENOVA, li 15 ottobre 1945

(b) I agree with the preceding certificate and recommend approval.
1 — NOV. 1945
Lt. Col., C.E., U.S.A., R.E. Date
Regional Engineer, or his representative.

ALLIED MILITARY GOVERNMENT
OFFICE OF REGIONAL ENGINEER

2. **Approved.** ~~Regional Engineer~~
(Other funds) M.W. Hyland Myer 28/12/45
Chief, Public Works Div. P.W. & U. Sub-Comm. A.C.C.

3. **Approved.** 28 DEC 1945
Director ~~Public Works~~ and Utilities, Sub-Commission A.C.C.
Industry

Declassified E.O. 12356 Section 3.3/NND No. 785019

MINISTERO DEI LAVORI PUBBLICI
Direzione Generale dei Servizi Tecnici

Strada statale 28

Declassified E.O. 12356 Section 3.3/NND No. 785019

MINISTERO DEI LAVORI PUBBLICI
Direzione Generale dei Servizi Tecnici

Strada statale 28

Per quanto è dato rilevare dai grafici, il progetto riflettente la ricostruzione del ponticello di m.2 di luce alla progr. 129+650, la ricostruzione del ponte di m.6 di luce sul Rio Gronde, la costruzione di una passerella per la deviazione provvisoria, la costruzione del muro di sostegno al Km. 121+850, mancando il computo metrico estimativo, non può darsi un giudizio sicuro sulla spesa preventivata.

Trattandosi di riparazione di danni bellici, che potrà concorrere ad alleviare la disoccupazione, si esprime parere favorevole all'esecuzione dei lavori.

Roma, 13 novembre 1945.

IL DIRETTORE GENERALE
(Ing. Mario Solinea)

p.s.

Declassified E.O. 12356 Section 3.3/NND No. 785019

S.S. nº 28 = Progetto nº 163 = Ripristino corpo stradale tra Pieve di Teco e Ponte Tar~o per danni di guerra.

FORM ACC. 1
(Estimate Rev — 7 June 44)

ALLIED CONTROL COMMISSION

PUBBLIC WORKS AND UTILITIES SUB-COMMISSION

ESTIMATE OF WORK TO BE CARRIED OUT
Perizia lavori da eseguirsi

Progetto nº 163

NOTE: This form to be filled in triplicate; one copy to be retained in Sub-Comm. H.Q. File, one to be returned to the Regional Engineer when approved, and one to be sent to the Minister of Public Works.
Questo modulo va fatto in triplice copia; una copia rimarrà al Quartiere Generale della Sottocommissione, una sarà restituita all'Ingegnere Capo della Regione dopo l'approvazione ed una sarà inviata al Ministero dei Lavori Pubblici

M-5076 95

ESTIMATE - CAPITAL EXPENDITURE
Perizia 12.297.661 **Costo**

Region LIGURIA

Province IMPERIA

(APPROVALS)
Approvazioni

1. (a) Building, Bridge, Road, Power Stn, Pumping Stn etc. and location strada statale nº 28 Small bridges & wells
Fabbricato, ponte, strada, centrale elettrica, centrale idraulica etc. e località

(b) By contract or direct labour per contratto
Per contratto o lavoro in economia

(c) Amount of approximate estimate L. ~~13.100.000.-~~ 12.297.661
Ammontare della perizia

(d) Urgency of project: somma urgenza
Urgenza del progetto

(e) Probable time for completion mesi cinque
Data probabile per l'esecuzione

(f) Special remarks Fabbisogno cemento ql. 3.500.-
Note speciali

Non Militare

2. **Certificates:**
Certificati

(a) Certified that the attached approximate estimate amounting to lire 12.297.661 ~~13.100.000.-~~
Certifico che l'accluso perizia ammontante a lire

has been prepared by me: it covers the full requirements of the project, and is reasonable in amount.
è stata preparata da me: essa risponde a tutti i dati richiesti dal progetto e l'ammontare è ragionevole.

Signature L'INGEGNERE CAPO (D. Miergoni)
Firma

Italian Engineer Official designation Ingegnere Capo dell'Ufficio Speciale del Genio Civile per la Viabilità Statale della Liguria.
Ingegnere Italiano Designazione ufficiale

3649

1945

Declassified E.O. 12356 Section 3.3/NND No. 785019

NOTE: This form to be filed in triplicate; one copy to be retained in Sub-Comm. H.Q. File, one to
Questo modulo va fatto in triplice copia; una copia rimarrà al Quartiere Generale della Sottocommissione, una
be returned to the Regional Engineer when approved, and one to be sent to the Minister of
sarà restituita all'Ingegnere Capo della Regione dopo l'approvazione ed una sarà inviata al Ministero dei
Public Works.
Lavori Pubblici

11.3076 95

ESTIMATE - CAPITAL EXPENDITURE

Perizia 12.297.661 **Costo**

Region LIGURIA

Province IMPERIA

(APPROVALS)
Approvazioni

1. *(a)* Building, Bridge, Road, Power Stn, Pumping Stn etc. and location strada statale n° 28
Fabbricato, ponte, strada, centrale elettrica, centrale idraulica etc. e località Small bridges & wells

(b) By contract or direct labour per contratto
Per contratto o lavoro in economia

(c) Amount of approximate estimate L. ~~13.100.000.-~~ 12.297.661
Ammontare della perizia

(d) Urgency of project: somma urgenza
Urgenza del progetto

(e) Probable time for completion mesi cinque
Data probabile per l'esecuzione

(f) Special remarks Fabbisogno cemento ql. 3.500.-
Note speciali

Hon. Military Gov.

2. **Certificates:**
Certificati

(a) Certified that the attached approximate estimate amounting to lire 12.297.661 ~~13.100.000.-~~
Certifico che l'acclusa perizia ammontante a lire

has been prepared by me: it covers the full requirements of the project, and is reasonable in amount.
è stata preparata da me: essa risponde a tutti i dati richiesti dal progetto e l'ammontare è ragionevole.

L'INGEGNERE CAPO

Signature (D. Mergoni)
Firma

3640

Italian Engineer
Ingegnere Italiano

Official designation Ingegnere Capo dell'Ufficio Speciale del Genio Civile per la Viabilità Statale della Liguria.
Designazione ufficiale

Date, and place GENOVA, lì 15 ottobre 1945
Data e luogo

(b) I agree with the preceding certificate and recommend approval.

1 NOV. 1945

LT. COL. R.E. Date

Regional Engineer, or his representative.

REGIONAL ENGINEER

ALLIED MILITARY GOVERNMENT OFFICE OF REGIONAL ENGINEER

2. **Approved.** ~~Higher Engineer~~

(Other funds) M.W. Hyland Maj SR. 28/12/45

Chief, Public Works Div. P.W. & U. Sub-Comm. A.C.C.

3. **Approved.** 28 DEC 1945

Director ~~Public Works~~ and Utilities, Sub-Commission A.C.C.

Industry

Declassified E.O. 12356 Section 3.3/NND No. 785019

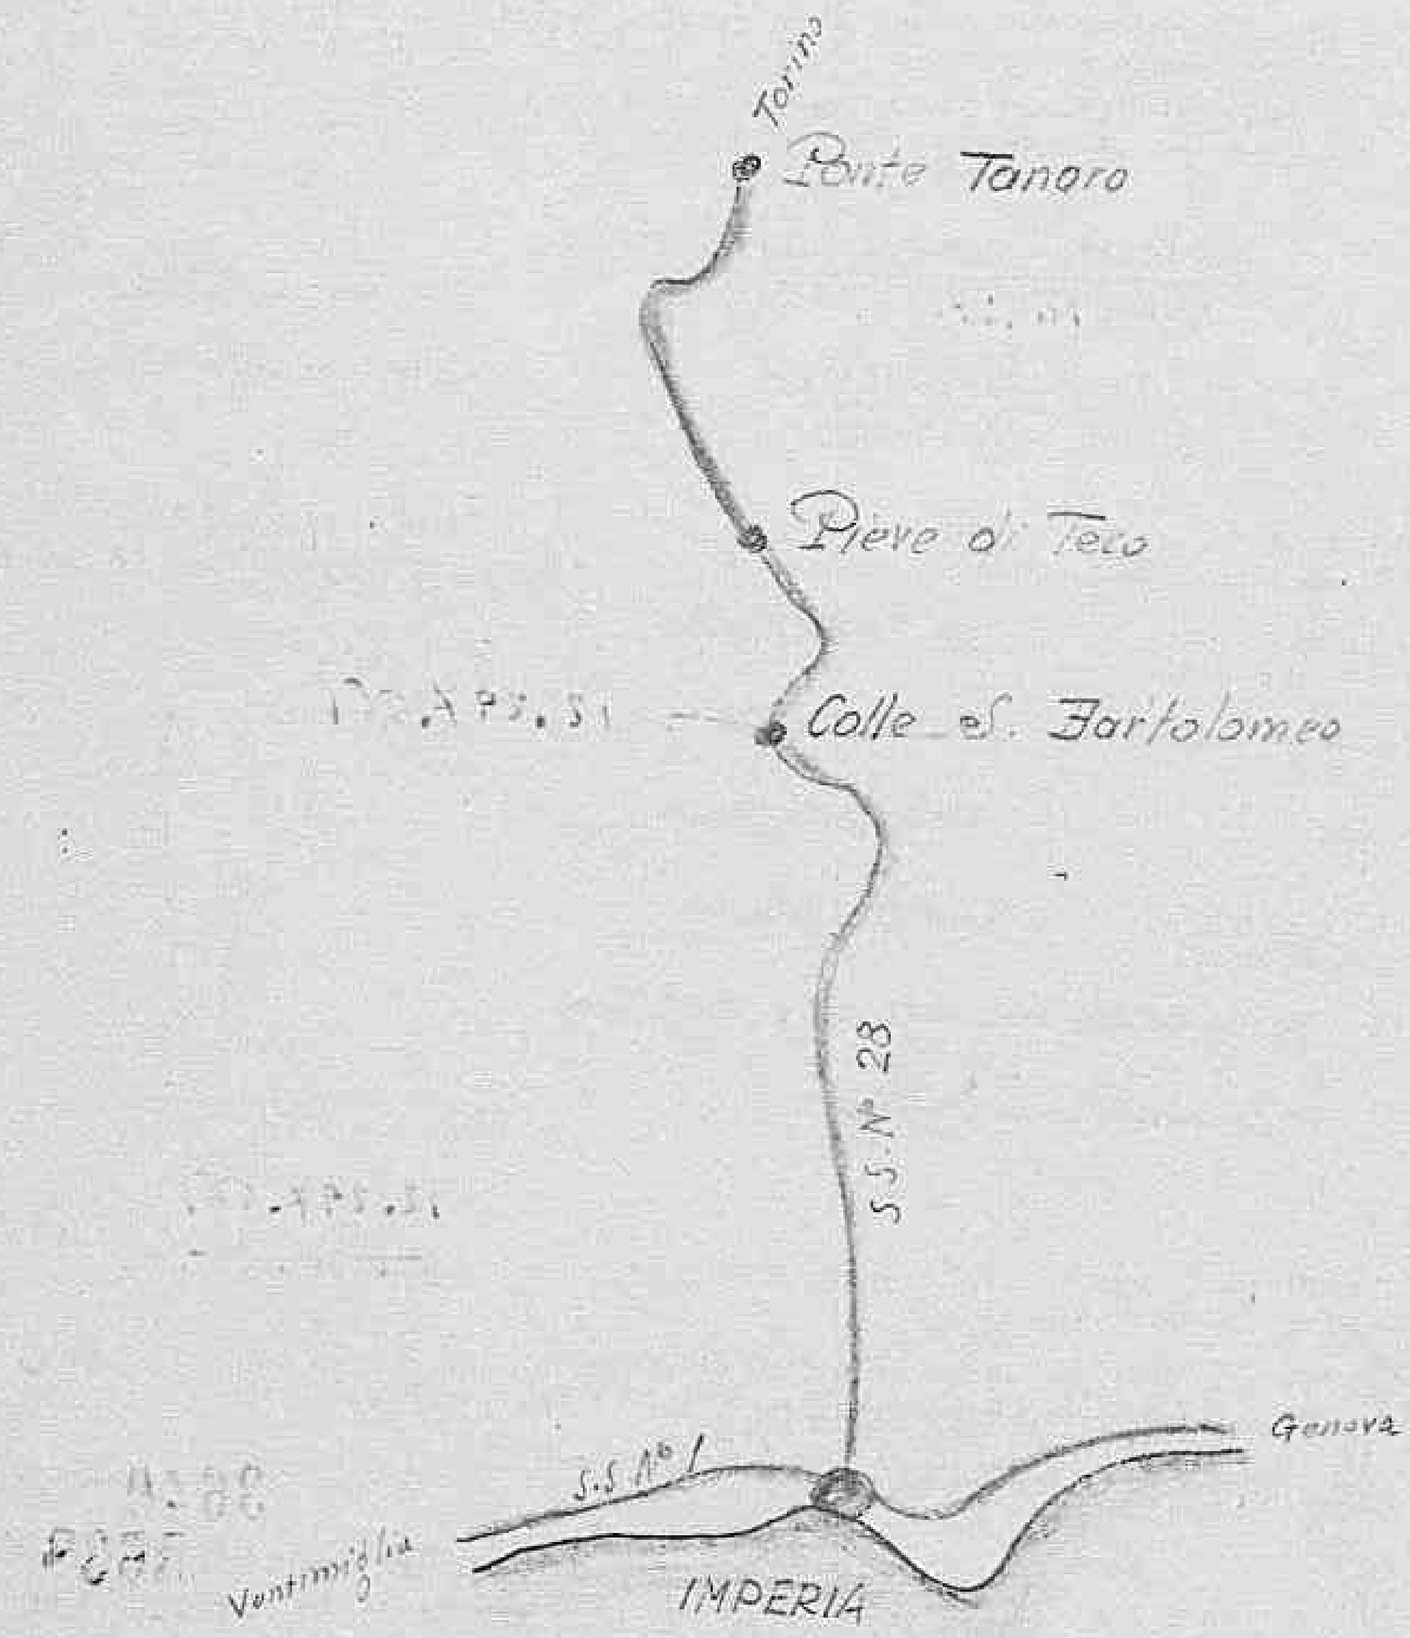

MINISTERO DEI LAVORI PUBBLICI
Direzione Generale dei Servizi Tecnici

Declassified E.O. 12356 Section 3.3/NND No. 785019

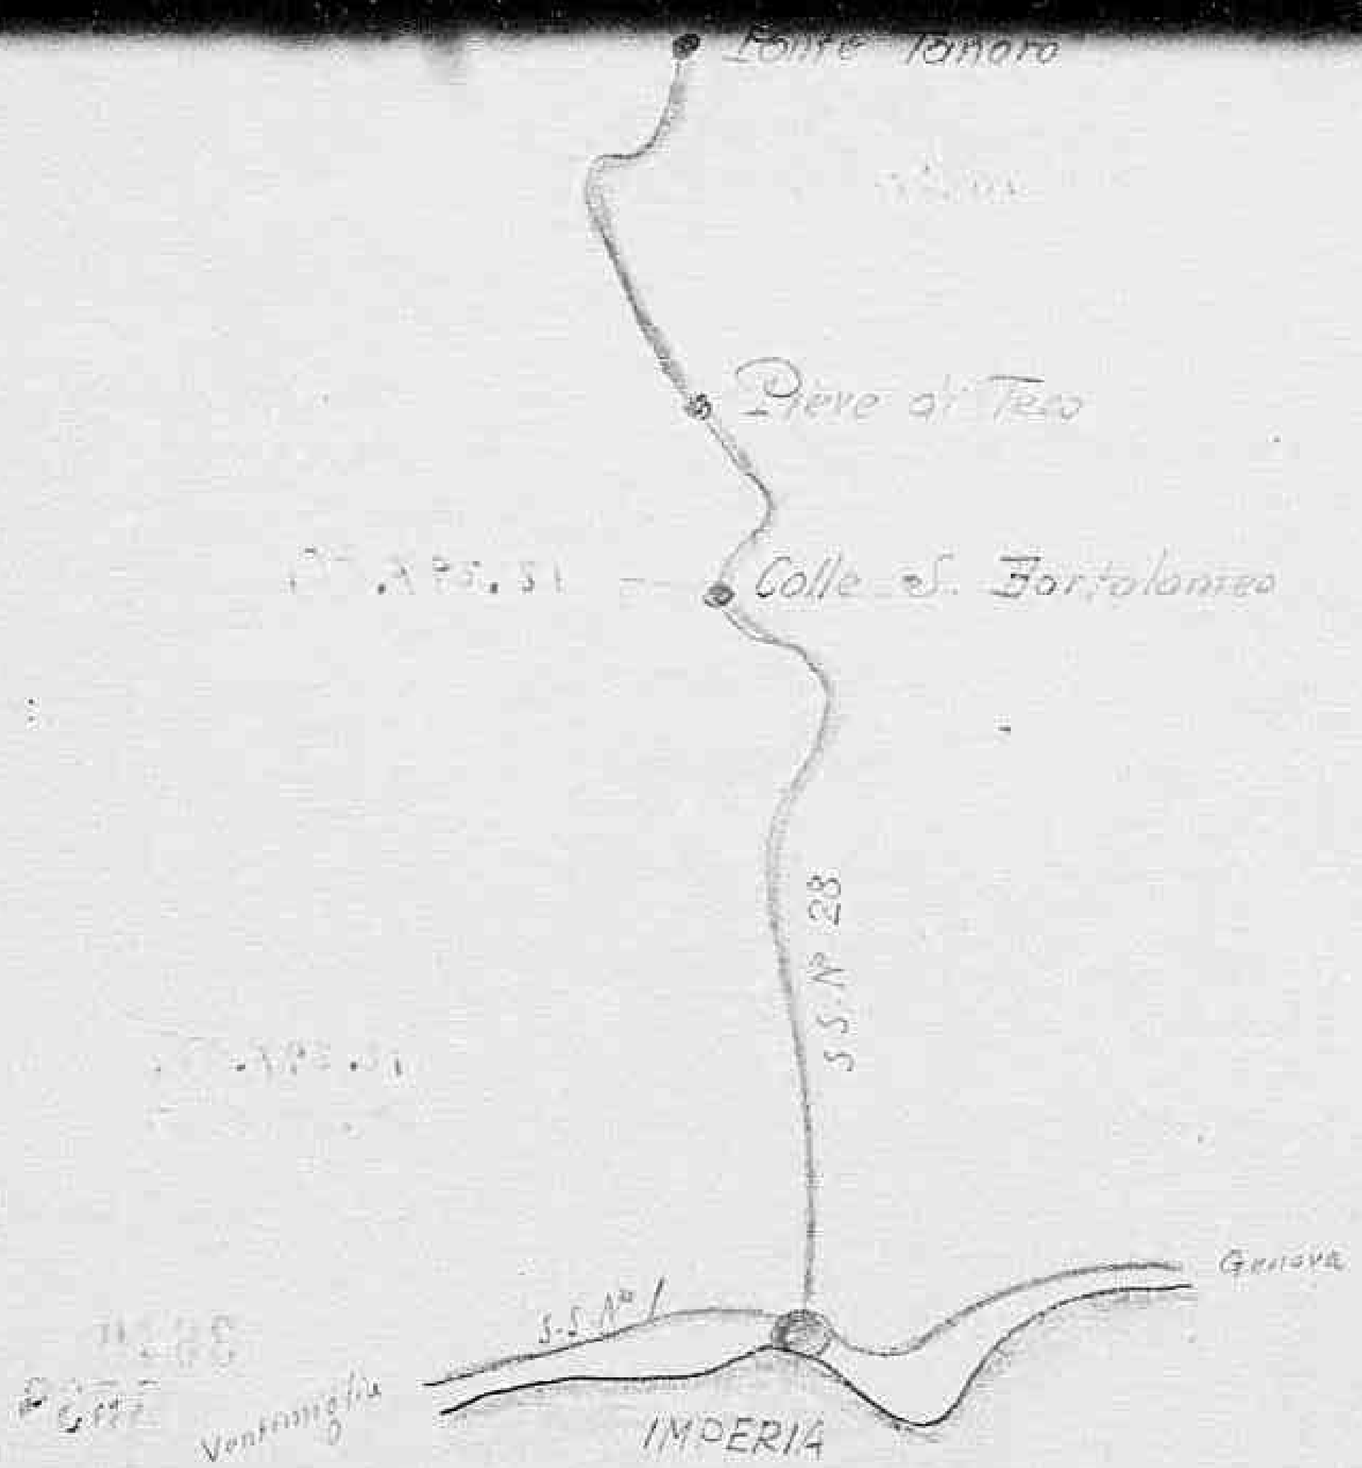

MINISTERO DEI LAVORI PUBBLICI
Direzione Generale dei Servizi Tecnici

Strada statale 28

Per quanto è dato desumere dai grafici, il progetto riflettente la ricostruzione del ponte di m. 10 di luce al Km. 103+480, nonchè di due ponticelli al Km. 104+900 e 106+600, mancando il computo metrico estimativo, non può darsi un giudizio sicuro sulla spesa preventivata. Trattandosi di riparazione di danni bellici, che potrà concorrere ad alleviare la disoccupazione, si esprime parere favorevole all'esecuzione dei lavori.

Roma, 13 novembre 1945.

IL DIRETTORE GENERALE
(Ing. Mario Polinea)

p.s.

Declassified E.O. 12356 Section 3.3/NND No. 785019

FORM ACC. 1
(Estimate Rev — 7 June 44)

ALLIED CONTROL COMMISSION

PUBBLIC WORKS AND UTILITIES SUB - COMMISSION

M. 1072

ESTIMATE OF WORK TO BE CARRIED OUT
Perizia lavori da eseguirsi

NOTE: This form to be filled in triplicate; one copy to be retained in Sub-Comm. H.Q. File, one to
Questo modulo va fatto in triplice copia; una copia rimarrà al Quartiere Generale della Sottocommissione, una
be returned to the Regional Engineer when approved, and one to be sent to the Minister of
sarà restituita all'Ingegnere Capo della Regione dopo l'approvazione ed una sarà inviata al Ministero dei
Public Works.
Lavori Pubblici

94

ESTIMATE - CAPITAL EXPENDITURE

Perizia n. 15 O.M.

Costo £. 10.000.000=

(APPROVALS)
Approvazioni

Region Liguria

Province Imperia — Pont.

1. (a) Building, Bridge, Road, Power Stn, Pumping Stn etc, and location: Costruzione di un 2&tratto di scogliera di protezione della strada di congiungimento dei bacini portuali di Imperia.-
Fabbricato, ponte, strada, centrale elettrica, centrale idraulica etc. e località

(b) By contract or direct labour: per contratto Breakwater & Pier.
Per contratto o lavoro in economia

(c) Amount of approximate estimate: £. 10.000/000.=
Ammontare della perizia

(d) Urgency of project: urgente per la disoccupazione
Urgenza del progetto

(e) Probable time for completion: 1 anno dall'inizio dei lavori.
Data probabile per l'esecuzione

(f) Special remarks: Non occorrono materiali non reperibili sul posto.
Note speciali 9500 work days. 1700 Unemployed 50 workers for 200 d2.) Non-Military Unemployed.

2. **Certificates:**
Certificati

(a) Certified that the attached approximate estimate amounting to lire 10.000.000=
Certifico che l'acclusa perizia ammontante a lire

has been prepared by me: it covers the full requirements of the project, and is reasonable in amount.
è stata preparata da me; essa risponde a tutti i dati richiesti dal progetto e l'ammontare è ragionevole.

Signature: Firma

Italian Engineer / Ingegnere Italiano

Official designation: Ingegnere Capo Genio Civile di Imperia
Designazione ufficiale

UFFICIO GENIO CIVILE Imperia 3639

16 OTT 945

Declassified E.O. 12356 Section 3.3/NND No. 785019

Public Works.
Lavori Pubblici

ESTIMATE - CAPITAL EXPENDITURE

Perizia n. 254 — Costo £. 10.000.000=

15 O.M. (APPROVALS) Approvazioni

Region Liguria

Province Imperia - Port.

1. (a) Building, Bridge, Road, Power Stn, Pumping Stn etc. and location Costruzione di un 2° tratto della strada di congiungimento dei bacini portuali di Imperia.- Fabbricato, ponte, strada, centrale elettrica, centrale idraulica, etc. e località di scogliera di protezione

(b) By contract or direct labour per contratto Breakwater & Pier.
Per contratto o lavoro in economia

(c) Amount of approximate estimate £. 10.000/000.=
Ammontare della perizia

(d) Urgency of project: urgente per la disoccupazione
Urgenza del progetto

(e) Probable time for completion 1 anno dall'inizio dei lavori.
Data probabile per l'esecuzione

(f) Special remarks Non occorrono materiali non reperibili sul posto.
Note speciali 9500 work days. 1700 Unemployed 50 workers for 200 d2) Non-Military Unemployed.

2. **Certificates:**
Certificati

(a) Certified that the attached approximate estimate amounting to lire 10.000.000=
Certifico che l'acclusa perizia ammontante a lire

has been prepared by me: it covers the full requirements of the project, and is reasonable in amount.
è stata preparata da me; essa risponde a tutti i dati richiesti dal progetto e l'ammontare è ragionevole.

Italian Engineer / Ingegnere Italiano

Signature / Firma

Official designation Ingegnere Capo Genio Civile di Imperia
Designazione ufficiale

Date, and place Imperia, li 16 OTT. 1945
Data e luogo

OFFICIO GENIO CIVILE Imperia 3639.

(b) I agree with the preceding certificate and recommend approval.

Date 15 NOV. 1945

Regional Engineer, or his representative.

REGIONAL ENGINEER

ALLIED MILITARY GOVERNMENT OFFICE OF REGIONAL ENGINEER

2. **Approved.** ~~Highway Fund~~

(Other funds) MM. Hyland May SR. 26/12/45

Chief, Public Works Div. P.W. & U. Sub-Comm. A.C.C.

28 DEC 1945

3. **Approved.**

Director ~~Public Works and Utilities~~ Sub-Commission A.C.C.

Declassified E.O. 12356 Section 3.3/NND No. 785019

PLANIMETRIA SCALA 1:5000

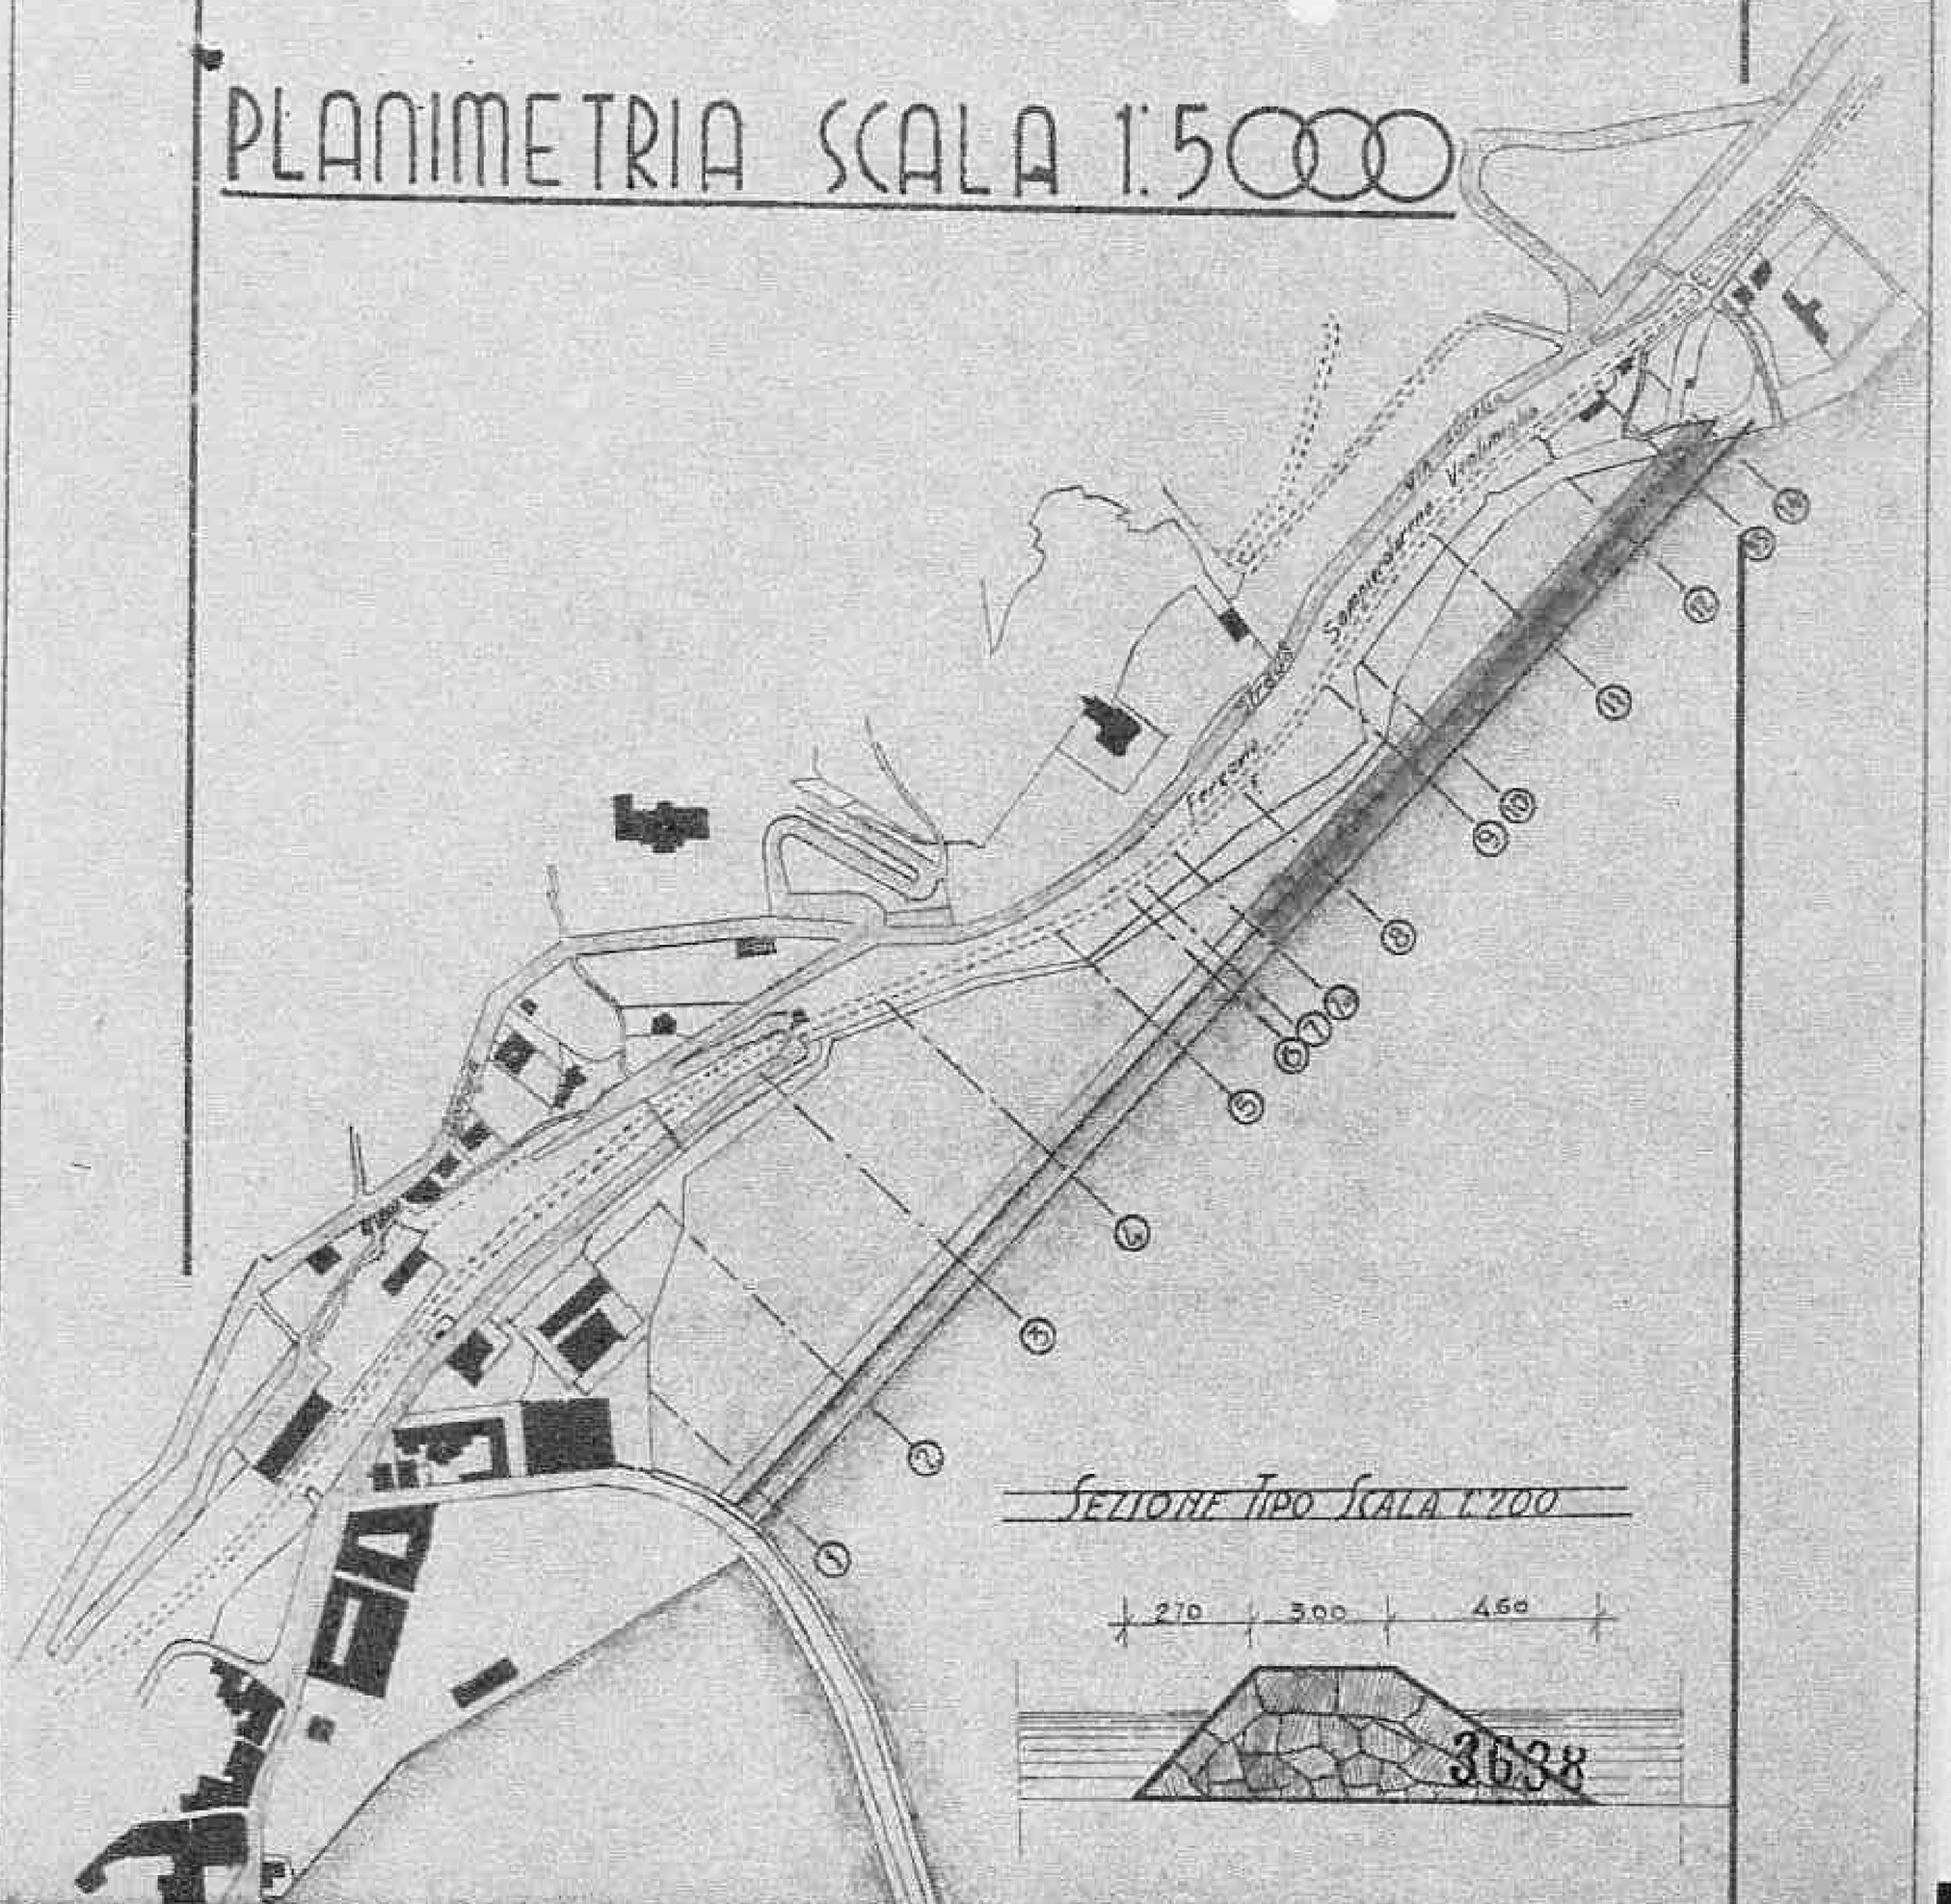

SEZIONE TIPO SCALA 1:200

Declassified E.O. 12356 Section 3.3/NND No. 785019

PLANIMETRIA SCALA 1:5000

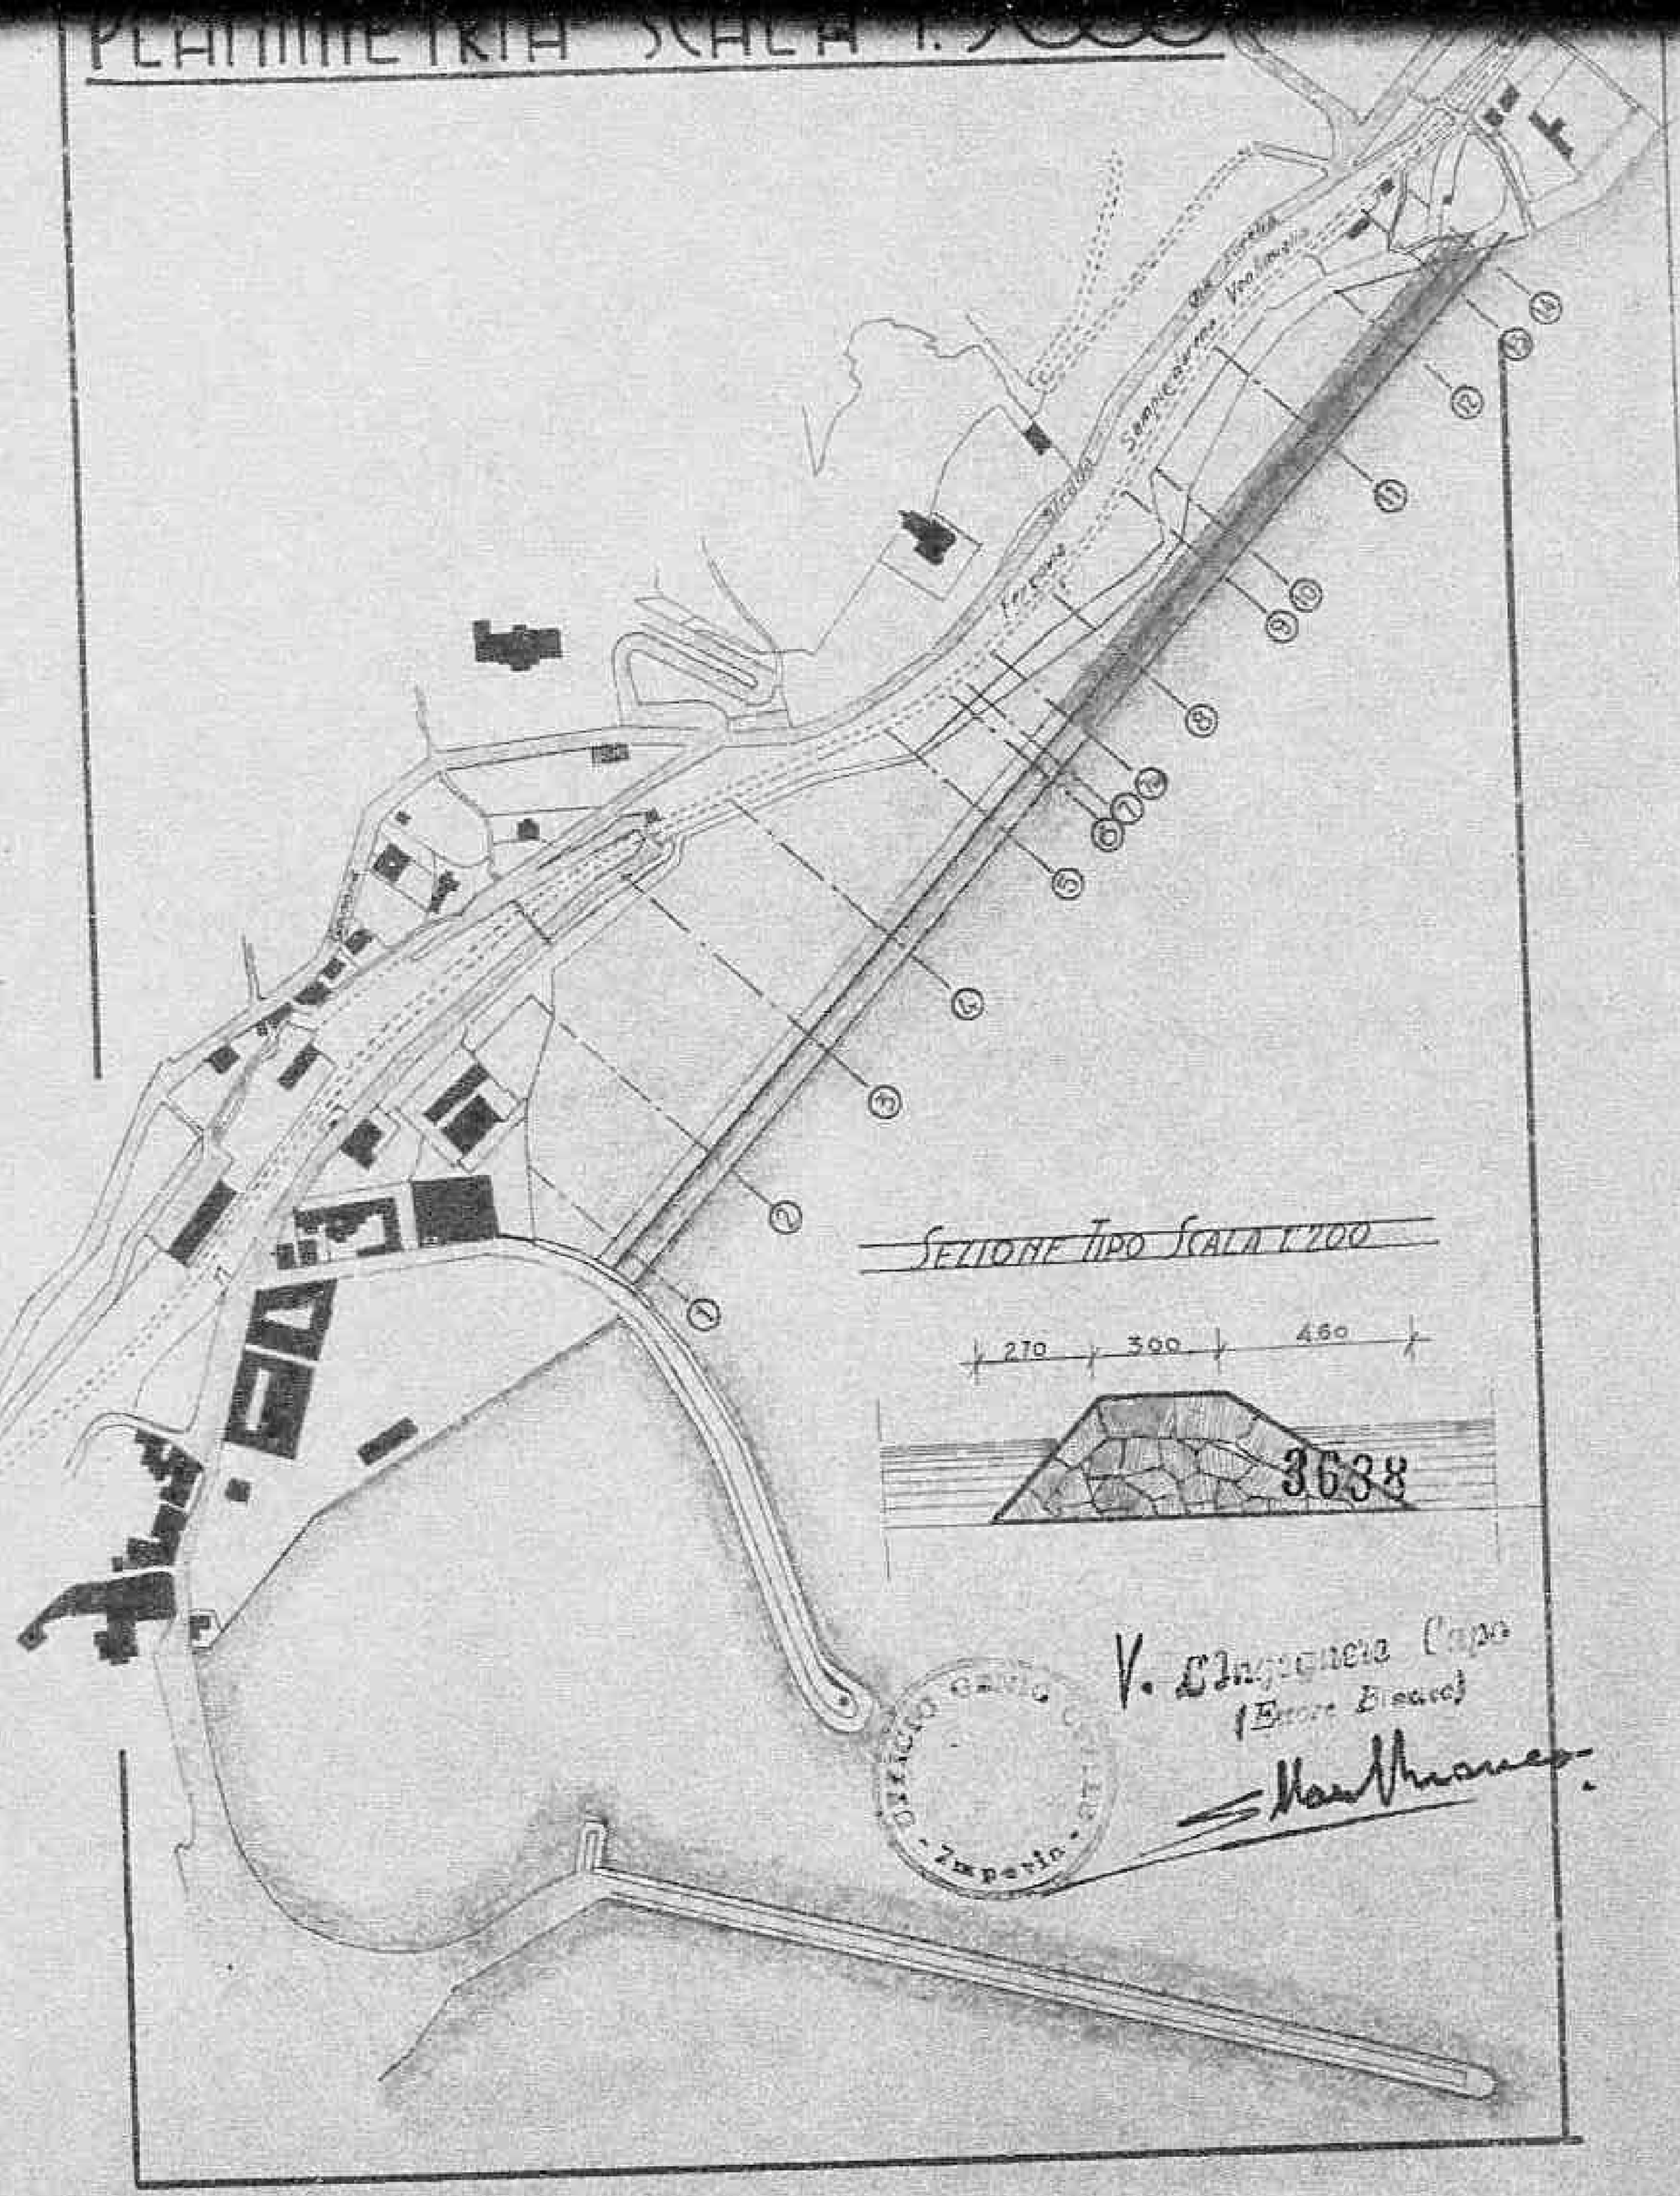

SEZIONE TIPO SCALA 1:100

Ufficio Genio Civile
Imperia

V. L'Ingegnere Capo
(Ernesto Biondi)

Declassified E.O. 12356 Section 3.3/NND No. 785019

FORM ACC. 1
(Estimate Rev — 7 June 44)

ALLIED CONTROL COMMISSION

PUBBLIC WORKS AND UTILITIES SUB - COMMISSION

ESTIMATE OF WORK TO BE CARRIED OUT
Perizia lavori da eseguirsi

NOTE: This form to be filled in triplicate; one copy to be retained in Sub-Comm. H. Q. File, one to be returned to the Regional Engineer when approved, and one, to be sent to the Minister of Public Works.
Questo modulo va fatto in triplice copia; una copia rimarrà al Quartiere Generale della Sottocommissione, una sarà restituita all'Ingegnere Capo della Regione dopo l'approvazione ed una sarà inviata al Ministero dei Lavori Pubblici.

14.591

93

95

ESTIMATE - CAPITAL EXPENDITURE

Perizia n. ~~[illegible]~~ 14 (APPROVALS) Approvazioni

Costo £. 10.000.000=

Region Liguria

Province Imperia

1. (a) Building, Bridge, Road, Power Stn, Pumping Stn etc. and location
Fabbricato, ponte, strada, centrale elettrica, centrale idraulica etc. e località Costruzione di un 1° tratto della str.da di congiungimento dei bacini portuali di Imperia. di scogliera di protezione

(b) By contract or direct labour
Per contratto o lavoro in economia per contratto

(c) Amount of approximate estimate
Ammontare della perizia £. 10.000.000=

(d) Urgency of project:
Urgenza del progetto urgente per la disoccupazione

(e) Probable time for completion
Data probabile per l'esecuzione 1 anno dall'inizio dei lavori.

(f) Special remarks
Note speciali Non occorrono materiali non reperibili sul posto.
2,500-Work days
12-months
1450-Unemployed
32-Men.

2. **Certificates:**
Certificati

(a) Certified that the attached approximate estimate amounting to lire 10.000.000=
Certifico che l'acclusa perizia ammontante a lire

has been prepared by me: it covers the full requirements of the project, and is reasonable in amount.
è stata preparata da me; essa risponde a tutti i dati richiesti dal progetto e l'ammontare è ragionevole.

Signature
Firma

3637

Declassified E.O. 12356 Section 3.3/NND No. 785019

be returned to the Regional Engineer when approved, and one, to be sent to the Minister of sarà restituita all'Ingegnere Capo della Regione dopo l'approvazione ed una sarà inviata al Ministero dei Public Works.
Lavori Pubblici.

43

ESTIMATE - CAPITAL EXPENDITURE

Perizia n. 14 — Costo £. 10.000.000=

(APPROVALS) Approvazioni

Region Liguria

Province Imperia

1. (a) Building, Bridge, Road, Power Stn, Pumping Stn etc. and location Costruzione di un 1° tratto
Fabbricato, ponte, strada, centrale elettrica, centrale idraulica etc. e località della str.da di scogliera di protezione
(b) By contract or direct labour per congiungimento dei bacini portuali di Imperia.-
Per contratto o lavoro in economia per contratto

(c) Amount of approximate estimate £. 10.000.000=
Ammontare della perizia

(d) Urgency of project: urgente per la disoccupazione
Urgenza del progetto

(e) Probable time for completion 1 anno dall'inizio dei lavori.
Data probabile per l'esecuzione

(f) Special remarks Non occorrono materiali non reperibili sul posto.
Note speciali
2,500-Work Days
12-months
1450-Unemployed
32-Men.

2. **Certificates:**
Certificati

(a) Certified that the attached approximate estimate amounting to lire 10.000.000=
Certifico che l'acclusa perizia ammontante a lire

has been prepared by me: it covers the full requirements of the project, and is reasonable in amount.
è stata preparata da me; essa risponde a tutti i dati richiesti dal progetto e l'ammontare è ragionevole.

Italian Engineer
Ingegnere Italiano

Signature Firma — 3637

Official designation Designazione ufficiale Ingegnere Capo del Genio Civile di Imperia

Date, and place Data e luogo Imperia, li 16 OTT. 1945

(b) I agree with the preceding certificate and recommend approval.

Lt. R. Brumbaugh Capt. C.M.P. Actg., Regional Engineer, or his representative. Date 13 NOV. 1945

REGIONAL ENGINEER

ALLIED MILITARY GOVERNMENT OFFICE OF THE REGIONAL ENGINEER II

2. **Approved.** (Highway Fund)

(Other funds) W.W. Hyland Mgr S.R. 26/12/45

Chief, Public Works Div. P.W. & U. Sub-Comm. A.C.C.

3. **Approved.** 28 DEC 1945

Director Public Works and Utilities, Sub-Commission A.C.C.

Declassified E.O. 12356 Section 3.3/NND No. 785019

MINISTERO DEI LAVORI PUBBLICI
Direzione Generale dei Servizi Tecnici

Si esprime parere favorevole all'approvazione della perizia per l'ammontare di £. 10.000.000.-

Roma, 27 novembre 1945.

IL DIRETTORE GENERALE
(Ing. Mario Polinea)

Declassified E.O. 12356 Section 3.3/NND No. 785019

FORM ACC. 1
(Estimate Rev — 7 June 44)

ALLIED CONTROL COMMISSION

PUBBLIC WORKS AND UTILITIES SUB - COMMISSION

ESTIMATE OF WORK TO BE CARRIED OUT
Perizia lavori da eseguirsi

14070

NOTE: This form to be filled in triplicate: one copy to be retained in Sub-Comm. H. Q. File, one to be returned to the Regional Engineer when approved, and one to be sent to the Minister of Public Works.
Questo modulo va fatto in triplice copia: una copia rimarrà al Quartiere Generale della Sottocommissione, una sarà restituita all'Ingegnere Capo della Regione dopo l'approvazione ed una sarà inviata al Ministero dei Lavori Pubblici.

ESTIMATE - CAPITAL EXPENDITURE
Perizia N. 2447 Costo ~~10.000.000~~ 9.500.000 Region Liguria

(APPROVALS)
Approvazioni

Province Imperia

1. *(a)* Building, Bridge, Road, Power Stn, Pumping Stn etc. and location — Fabbricato, ponte, strada, centrale elettrica, centrale idraulica etc. e località: strada provinciale di Valle Argentina II lotto.

(b) By contract or direct labour — Per contratto o lavoro in economia: per contratto

(c) Amount of approximate estimate — Ammontare della perizia: ~~10.000.000~~.- 9.500.000

(d) Urgency of project: — Urgenza del progetto: urgente

(e) Probable time for completion — Data probabile per l'esecuzione: sei mesi dalla data di consegna

(f) Special remarks — Note speciali: Lavori di riparazione di manufatti stradali.
10 000 work days
1700 unemployed
66 workers for 150 da.
Non-Militari
Work for unemployed.

2. **Certificates:** — **Certificati**

(a) Certified that the attached approximate estimate amounting to lire — Certifico che l'acclusa perizia ammontante a lire: 9.500.000. 10.000.000.= (dieci milioni).

has been prepared by me: it covers the full requirements of the project, and is reasonable in amount.
è stata preparata da me; essa risponde a tutti i dati richiesti dal progetto e l'ammontare è ragionevole.

Italian Engineer — Ingegnere Italiano

Signature — Firma: [signature]

Official designation — Designazione ufficiale: Ingegnere Capo del Genio Civile

3636

Imperia

Declassified E.O. 12356 Section 3.3/NND No. 785019

be returned to the Regional Engineer when approved, and one to be sent to the Minister of
sarà restituita all'Ingegnere Capo della Regione dopo l'approvazione ed una sarà inviata al Ministero dei
Public Works.
Lavori Pubblici

ESTIMATE - CAPITAL EXPENDITURE

Perizia N. 2817 Costo ~~10.000.000~~ 9.500.000 Region Liguria

Province Imperia

(APPROVALS)
Approvazioni

1. *(a)* Building, Bridge, Road, Power Stn, Pumping Stn etc. and location
Fabbricato, ponte, strada, centrale elettrica, centrale idraulica etc. e località: strada provinciale di Valle Argentina II lotto.

(b) By contract or direct labour
Per contratto o lavoro in economia: per contratto

(c) Amount of approximate estimate
Ammontare della perizia: ~~10.000.000~~.- 9.500.000

(d) Urgency of project:
Urgenza del progetto: urgente

(e) Probable time for completion
Data probabile per l'esecuzione: sei mesi dalla data di consegna

(f) Special remarks
Note speciali: Lavori di riparazione di manufatti stradali.
10000 work days
1700 unemployed
66 workers for 150 d.
Non-Military
Work for unemployed.

2. **Certificates:**
Certificati

(a) Certified that the attached approximate estimate amounting to lire 9.500.000. ~~10.000.000~~.- (dieci milioni).
Certifico che l'acclusa perizia ammontante a lire

has been prepared by me: it covers the full requirements of the project, and is reasonable in amount.
è stata preparata da me; essa risponde a tutti i dati richiesti dal progetto e l'ammontare è ragionevole.

Italian Engineer
Ingegnere Italiano

Signature
Firma: [signature]

Official designation
Designazione ufficiale: Ingegnere Capo del Genio Civile

Date, and place
Data e luogo: Imperia, li 15 OTT. 1945

3636

(b) I agree with the preceding certificate and recommend approval.

Date 16 NOV. 1945

[signature] - ~~Regional Engineer, or his representative.~~

ALLIED MILITARY GOVERNMENT
OFFICE OF REGIONAL ENGINEER

2. Approved ~~Regional Engineer~~ Chief Engineer

(Other funds) M.W. Highland Ingegneri R. 26/12/45
Chief, Public Works Div. P.W. & U. Sub-Comm. A.C.C.

3. **Approved.** 28 DEC 1945

Director Public Works and Utilities, Sub-Commission A.C.C.

Declassified E.O. 12356 Section 3.3/NND No. 785019

MINISTERO DEI LAVORI PUBBLICI
Direzione Generale dei Servizi Tecnici

Si esprime parere favorevole all'approvazione del progetto dei lavori di riparazione del piano stradale della strada provinciale di Valle Argentina - II lotto - per l'importo ridotto di £. 9.500.000.-

Trattasi di lavori utili e che potranno recare sollievo alla disoccupazione operaia.

Roma, 29 novembre 1945.

IL DIRETTORE GENERALE
(Ing. Mario Solinea)

p.s.

Declassified E.O. 12356 Section 3.3/NND No. 785019

FORM ACC. 1
(Estimate Rev. — 7 June 44)

ALLIED CONTROL COMMISSION

PUBBLIC WORKS AND UTILITIES SUB-COMMISSION

ESTIMATE OF WORK TO BE CARRIED OUT
Perizia lavori da eseguirsi

NOTE: This form to be filled in triplicate: one copy to be retained in Sub-Comm. H.Q. File, one to be returned to the Regional Engineer when approved, and one to be sent to the Minister of Public Works.
Questo modulo va fatto in triplice copia: una copia rimarrà al Quartiere Generale della Sottocommissione, una sarà restituita all'Ingegnere Capo della Regione dopo l'approvazione ed una sarà inviata al Ministero dei Lavori Pubblici.

ESTIMATE - CAPITAL EXPENDITURE

Perizia n. 246 Costo ~~10.000.000~~= 9.500.000 Region Liguria

(APPROVALS)
Approvazioni

Province Imperia

1. (a) Building, Bridge, Road, Power Stn, Pumping Stn etc. and location
Fabbricato, ponte, strada, centrale elettrica, centrale idraulica etc. e località: strada provinciale di Valle Argentina-I° lotto

(b) By contract or direct labour: per contratto
Per contratto o lavoro in economia

10,000 work days.
1,700 workers unemployed
66 workers for 150 d2.
Non-Military Work for unemployed.

(c) Amount of approximate estimate: ~~10.000.000~~= 9.500.000
Ammontare della perizia

(d) Urgency of project: urgente
Urgenza del progetto

(e) Probable time for completion: sei mesi dalla data di consegna
Data probabile per l'esecuzione

(f) Special remarks: lavori di riparazione del piano stradale mediante scarificazione e distesa di pietrisco bitumato e cilindrato.
Note speciali

2. **Certificates:**
Certificati

(a) Certified that the attached approximate estimate amounting to lire ~~10.000.000~~= 9.500.000 (~~dieci milioni~~)
Certifico che l'acclusa perizia ammontante a lire

has been prepared by me: it covers the full requirements of the project, and is reasonable in amount.
è stata preparata da me; essa risponde a tutti i dati richiesti dal progetto e l'ammontare è ragionevole.

Italian Engineer
Ingegnere Italiano

Signature
Firma

Official designation: Ingegnere Capo del Genio Civile
Designazione ufficiale

3635

Declassified E.O. 12356 Section 3.3/NND No. 785019

Questo modulo va fatto in triplice copia: una copia rimarrà al Quartiere Generale della Sottocomunissione, una

be returned to the Regional Engineer when approved, and one to be sent to the Minister of
sarà restituita all'Ingegnere Capo della Regione dopo l'approvazione ed una sarà inviata al Ministero dei

Public Works.
Lavori Pubblici

ESTIMATE - CAPITAL EXPENDITURE

Perizia n. 246 Costo ~~10.000.000~~= 9.500.000 Region Liguria

(APPROVALS)
Approvazioni

Province Imperia

1. *(a)* Building, Bridge, Road, Power Stn, Pumping Stn etc. and location
Fabbricato, ponte, strada, centrale elettrica, centrale idraulica etc. e località strada provinciale di Valle Argentina-I° lotto

(b) By contract or direct labour per contratto
Per contratto o lavoro in economia 10,000 work days, 1,700 workers unemployed 66 workers for 150 d2. Non-Military Work for unemployed.

(c) Amount of approximate estimate ~~10.000.000~~. = 9.500.000
Ammontare della perizia

(d) Urgency of project: urgente
Urgenza del progetto

(e) Probable time for completion sei mesi dalla data di consegna
Data probabile per l'esecuzione

(f) Special remarks lavori di riparazione del piano stradale mediante sca=
Note speciali
rificazione e distesa di pietrisco bitumato e cilindrato.

2. **Certificates:**
Certificati

(a) Certified that the attached approximate estimate amounting to lire 9.500.000 = ~~10.000.000.~~ = (~~dieci~~ milioni)
Certifico che l'acclusa perizia ammontante a lire

has been prepared by me: it covers the full requirements of the project, and is reasonable in amount.
è stata preparata da me; essa risponde a tutti i dati richiesti dal progetto e l'ammontare è ragionevole.

Italian Engineer / Ingegnere Italiano

Signature / Firma — E. Marchiano

Official designation / Designazione ufficiale — Ingegnere Capo del Genio Civile

Date, and place / Data e luogo — Imperia, li 15 NOV. 1945

3635

(b) I agree with the preceding certificate and recommend approval.

L. H. Brumbaugh Date 16 NOV. 1945
Capt. C.E. Regional Engineer, ~~or his representative.~~

ALLIED MILITARY GOVERNMENT — OFFICE OF REGIONAL ENGINEER

2. **Approved.** ~~Highway Fund~~
(Other funds) N.W. Hylund MySR. 26/12/45
Chief, Public Works Div. P.W. & U. Sub-Comm. A.C.C.

3. **Approved.** 28 DEC 1945
Director Public Works and Utilities, ~~Sub-Commission~~ A.C.C.

Declassified E.O. 12356 Section 3.3/NND No. 785019

MINISTERO DEI LAVORI PUBBLICI
Direzione Generale dei Servizi Tecnici

Si esprime parere favorevole all'approvazione del progetto dei lavori di riparazione del piano stradale della strada provinciale di Valle Argentina - I lotto - per l'importo ridotto di £. 9.500.000.-

Trattasi di lavori utili e che potranno recare sollievo alla disoccupazione operaia.

Roma, 18 novembre 1945.

IL DIRETTORE GENERALE
(Ing. Mario Polinea)

p.s.

Declassified E.O. 12356 Section 3.3/NND No. 785019

S.S. N° ⌒ = PROGETTO N° 176 = S.U. RIP⌒TINO
PIANO VIABILE TRAVERSA DI IMPERIA PER DANNI BELLICI

FORM ACC. 1
(Estimate Rev — 7 June 44)

ALLIED CONTROL COMMISSION

PUBBLIC WORKS AND UTILITIES SUB-COMMISSION

ESTIMATE OF WORK TO BE CARRIED OUT
Perizia lavori da eseguirsi

NOTE: This form to be filled in triplicate; one copy to be retained in Sub-Comm. H. Q. File, one to
Questo modulo va fatto in triplice copia; una copia rimarrà al Quartiere Generale della Sottocommissione, una
be returned to the Regional Engineer when approved, and one to be sent to the Minister of
sarà restituita all'Ingegnere Capo della Regione dopo l'approvazione ed una sarà inviata al Ministero dei
Public Works.
Lavori Pubblici

ESTIMATE - CAPITAL EXPENDITURE
Perizia **Costo**

Region Liguria

(APPROVALS)
Approvazioni

Province Imperia

1. *(a)* Building, Bridge, Road, Power Stn, Pumping Stn etc. and location Strade Statale
Fabbricato, ponte, strada, centrale elettrica, centrale idraulica etc. e località Repair of the 28 in Imperia City.

(b) By contract or direct labour contratto
Per contratto o lavoro in economia

(c) Amount of approximate estimate L. 4.500.000.=
Ammontare della perizia

(d) Urgency of project: urgente
Urgenza del progetto

(e) Probable time for completion mesi due
Data probabile per l'esecuzione

(f) Special remarks Non-Military
Note speciali

VISTO: 11 OTT 1945
L'ISPETTORE GENERALE COMPARTIMENTALE

Ispettorato Generale Compartimentale Civile per la Liguria
del Circolo — GENOVA

2. **Certificates:**
Certificati

(a) Certified that the attached approximate estimate amounting to lire 4.500.000.==
Certifico che l'acclusa perizia ammontante a lire

has been prepared by me: it covers the full requirements of the project, and is reasonable in amount.
è stata preparata da me; essa risponde a tutti i dati richiesti dal progetto e l'ammontare è ragionevole.

Signature Ing. U. Mergoni
Firma

Italian Engineer
Ingegnere Italiano

Official designation Ingegnere Capo Ufficio Speciale G.C. per la Viabilità Statale della Liguria
Designazione ufficiale

Declassified E.O. 12356 Section 3.3/NND No. 785019

sarà restituita all'Ingegnere Capo della Regione dopo l'approvazione ed una sarà inviata al Ministero dei Public Works.
Lavori Pubblici

ESTIMATE - CAPITAL EXPENDITURE

Perizia **Costo**

Region Liguria

(APPROVALS)
Approvazioni

Province Imperia

1. *(a)* Building, Bridge, Road, Power Stn, Pumping Stn etc. and location Strade Statale
Fabbricato, ponte, strada, centrale elettrica, centrale idraulica etc. e località Repair of 28 in Imperia City.

(b) By contract or direct labour contratto
Per contratto o lavoro in economia

(c) Amount of approximate estimate L. 1.500.000.=
Ammontare della perizia

(d) Urgency of project: urgente
Urgenza del progetto

(e) Probable time for completion mesi due
Data probabile per l'esecuzione

(f) Special remarks Non-Military
Note speciali

VISTO: 27 OTT 1945
ISPETTORE GENERALE COMPARTIMENTALE

Ispettorato Generale Compartimentale Civile per la Liguria
Ispettorato del Genio Civile
GENOVA

2. **Certificates:**
Certificati

(a) Certified that the attached approximate estimate amounting to lire 1.500.000.==
Certifico che l'acclusa perizia ammontante a lire

has been prepared by me: it covers the full requirements of the project, and is reasonable in amount.
è stata preparata da me; essa risponde a tutti i dati richiesti dal progetto e l'ammontare è ragionevole.

Italian Engineer
Ingegnere Italiano

Signature Ing. D. Mergoni
Firma

Official designation Ingegnere Capo Ufficio Speciale G.C. per la Viabilità Statale della Liguria
Designazione ufficiale

Date, and place Genova, 23/10/1945
Data e luogo

3634

(b) I agree with the preceding certificate and recommend approval.

26 NOV. 1945

Lt. Col. A.C.M.P. acting
Regional Engineer, ~~or his representative.~~
REGIONAL Engineer

ALLIED MILITARY GOVERNMENT
OFFICE OF REGIONAL ENGINEER

2. **Approved.** ~~Highway Fund~~
(Other funds) M.W. Hyland MycR. 26/12/45
Chief, Public Works Div. P.W. & U. Sub-Comm. A.C.C.

3. **Approved.** 28 DEC 1945
Director Public Works and Utilities, Sub-Commission A.C.C.

Declassified E.O. 12356 Section 3.3/NND No. 785019

Declassified E.O. 12356 Section 3.3/NND No. 785019

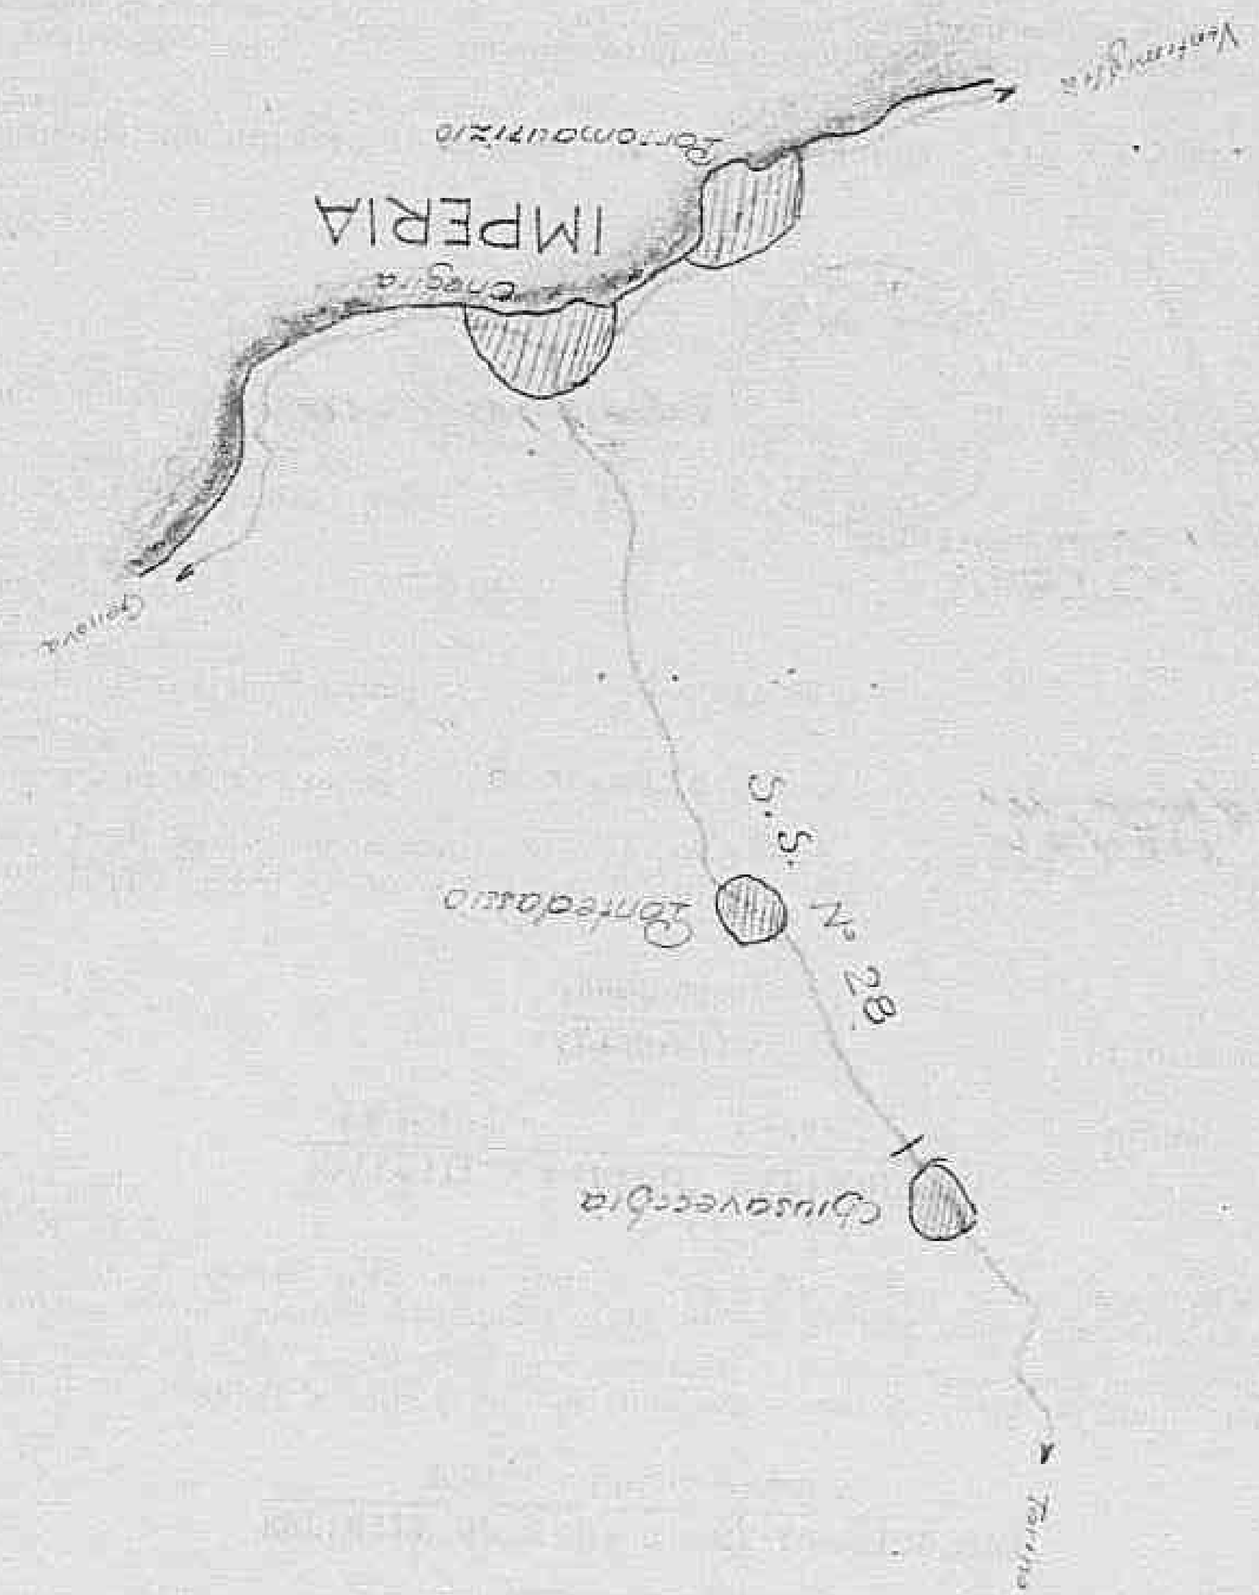

FORM ACC. 1
(Estimate Rev — 7 June 44)

ALLIED CONTROL COMMISSION

PUBBLIC WORKS AND UTILITIES SUB-COMMISSION

ESTIMATE OF WORK TO BE CARRIED OUT
Perizia lavori da eseguirsi

NOTE: This form to be filled in triplicate; one copy to be retained in Sub-Comm. H.Q. File, one to
Questo modulo va fatto in triplice copia; una copia rimarrà al Quartiere Generale della Sottocommissione, una
be returned to the Regional Engineer when approved, and one to be sent to the Minister of
sarà restituita all'Ingegnere Capo della Regione dopo l'approvazione ed una sarà inviata al Ministero dei
Public Works.
Lavori Pubblici

ESTIMATE - CAPITAL EXPENDITURE

Perizia 786 Costo 17.600.000 Region .....

(APPROVALS)
Approvazioni

Province .....

Barracks

1. *(a)* Building, Bridge, Road, Power Stn, Pumping Stn etc. and location .....
Fabbricato, ponte, strada, centrale elettrica, centrale idraulica etc. e località

(b) By contract or direct labour .....
Per contratto o lavoro in economia

(c) Amount of approximate estimate 17.600.000
Ammontare della perizia

(d) Urgency of project: .....
Urgenza del progetto

(e) Probable time for completion .....
Data probabile per l'esecuzione

(f) Special remarks .....
Note speciali

2. **Certificates:**
Certificati

17.600.000

(a) Certified that the attached approximate estimate amounting to lire .....
Certifico che l'acclusa perizia ammontante a lire

has been prepared by me: it covers the full requirements of the project, and is reasonable in amount.
è stata preparata da me; essa risponde a tutti i dati richiesti dal progetto e l'ammontare è ragionevole.

Italian Engineer
Ingegnere Italiano

Signature .....
Firma

Official designation .....
Designazione ufficiale

6.10.45

3633

Declassified E.O. 12356 Section 3.3/NND No. 785019

Public Works.
Lavori Pubblici

ESTIMATE - CAPITAL EXPENDITURE

Perizia 786 Costo 17.600.000 Region

(APPROVALS)
Approvazioni

Province

Barracks

1. *(a)* Building, Bridge, Road, Power Stn, Pumping Stn etc. and location
Fabbricato, ponte, strada, centrale elettrica, centrale idraulica etc. e località

(b) By contract or direct labour
Per contratto o lavoro in economia

(c) Amount of approximate estimate 17.600.000
Ammontare della perizia

(d) Urgency of project:
Urgenza del progetto

(e) Probable time for completion
Data probabile per l'esecuzione

(f) Special remarks
Note speciali

2. **Certificates:**
Certificati

(a) Certified that the attached approximate estimate amounting to lire 17.600.000
Certifico che l'acclusa perizia ammontante a lire

has been prepared by me: it covers the full requirements of the project, and is reasonable in amount.
è stata preparata da me; essa risponde a tutti i dati richiesti dal progetto e l'ammontare è ragionevole.

Italian Engineer
Ingegnere Italiano

Signature
Firma

Official designation
Designazione ufficiale

Date, and place 6.10.45
Data e luogo

3633

(b) I agree with the preceding certificate and recommend approval.

Date 29 OTT. 1945

L.T. COL. R.E.
Regional Engineer, or his representative.
REGIONAL ENGINEER

ALLIED MILITARY GOVERNMENT
OFFICE OF REGIONAL ENGINEER

2. **Approved.** (H~~ighway Fund~~)
(Other funds) M.W. Hyland Mys R. 2/11/45
Chief, Public Works Div/P. W. & U. Sub-Comm. A.C.C.

~~E. J. RISTEDT,~~
~~Colonel, C.E.~~ ~~2 NOV 1945~~

3. **Approved.**
Director Public Works and Utilities. Sub-Commission A. C. C.
28 DEC 1945

Declassified E.O. 12356 Section 3.3/NND No. 785019

MINISTERO DEI LAVORI PUBBLICI
Direzione Generale dei Servizi Tecnici

Trattandosi di lavori diretti a riparare danni bellici, e di carattere urgente per assicurare il servizio della Guardia di Finanza, si esprime parere favorevole all'approvazione per l'importo ridotto di £. 17.600.000.-

Roma, 27 novembre 1945.

IL DIRETTORE GENERALE
(Ing. Mario Folinea)

p.s.

Declassified E.O. 12356 Section 3.3/NND No. 785019

7

FORM ACC. 1
(Estimate Rev — 7 June 44)

ALLIED CONTROL COMMISSION

PUBBLIC WORKS AND UTILITIES SUB - COMMISSION

ESTIMATE OF WORK TO BE CARRIED OUT
Perizia lavori da eseguirsi

NOTE: This form to be filled in triplicate; one copy to be retained in Sub-Comm. H.Q. File, one to be returned to the Regional Engineer when approved, and one to be sent to the Minister of Public Works.
Questo modulo va fatto in triplice copia; una copia rimarrà al Quartiere Generale della Sottocommissione, una sarà restituita all'Ingegnere Capo della Regione dopo l'approvazione ed una sarà inviata al Ministero dei Lavori Pubblici

ESTIMATE - CAPITAL EXPENDITURE

Perizia 804 Costo 14.100.000= Region Liguria

Province Genova

(APPROVALS)
Approvazioni

1. (a) Building, Bridge, Road, Power Stn, Pumping Stn etc. and location
Fabbricato, ponte, strada, centrale elettrica, centrale idraulica etc. e località: Strada Comunale di Voltri - Costruzione del ponte sul torrente Vallenzona -

(b) By contract or direct labour
Per contratto o lavoro in economia: contratto

(c) Amount of approximate estimate
Ammontare della perizia: 14.100.000.=

(d) Urgency of project:
Urgenza del pregetto: urgente

(e) Probable time for completion
Data probabile per l'esecuzione: Dicembre 1945- Dicembre 1946

(f) Special remarks
Note speciali: Non-Militare

2. **Certificates:**
Certificati

(a) Certified that the attached approximate estimate amounting to lire 14.100.000.=
Certifico che l'acclusa perizia ammontante a lire

has been prepared by me; it covers the full requirements of the project, and is reasonable in amount.
è stata preparata da me; essa risponde a tutti i dati richiesti dal progetto e l'ammontare è ragionevole.

Italian Engineer

Signature Castiglione
Firma

Official designation Ing. Princ.le 4 Sezione

Declassified E.O. 12356 Section 3.3/NND No. 785019

sarà restituito all'Ingegnere Capo della Regione dopo l'approvazione ed una sarà inviata al Ministero dei Public Works.
Lavori Pubblici

98

ESTIMATE - CAPITAL EXPENDITURE

Perizia 804 Costo 14.100.000= Region Liguria

Province Genova

(APPROVALS)
Approvazioni

1. *(a)* Building, Bridge, Road, Power Stn, Pumping Stn etc. and location
Fabbricato, ponte, strada, centrale elettrica, centrale idraulica etc. e località — Strada Comle di Voltri -Costruzione del ponte sul torrente Varenzone -

(b) By contract or direct labour
Per contratto o lavoro in economia — contratto

(c) Amount of approximate estimate
Ammontare della perizia — 14.100.000.=

(d) Urgency of project
Urgenza del progetto — urgente

(e) Probable time for completion
Data probabile per l'esecuzione — Dicembre 1945- Dicembre 1946

(f) Special remarks
Note speciali — Non-Military

2. **Certificates:**
Certificati

(a) Certified that the attached approximate estimate amounting to lire 14.100.000.=
Certifico che l'acclusa perizia ammontante a lire

has been prepared by me: it covers the full requirements of the project, and is reasonable in amount.
è stata preparata da me; essa risponde a tutti i dati richiesti dal progetto e l'ammontare è ragionevole.

Italian Engineer
Ingegnere Italiano

Signature Castiglione
Firma

Official designation Ing. Princ.le & Sezione
Designazione ufficiale

Date, and place Genova, li 9 Ottobre 1945 Visto: L'INGEGNERE CAPO
Data e luogo

(b) I agree with the preceding certificate and recommend approval.

Date 29 OTT. 1945

...Regional Engineer representative.
REGIONAL ENGINEER

2. Approved. (Lire funds)

(Other funds) W.W. Hyland Major 26/12/45
Chief, Public Works Div. P.W. & U. Sub-Comm.

3. Approved. 28 DEC 1945
Director Public Works and Utilities. Sub-Commission A.C.C.

Declassified E.O. 12356 Section 3.3/NND No. 785019

MINISTERO DEI LAVORI PUBBLICI
Direzione Generale dei Servizi Tecnici

Si esprime parere favorevole all'approvazione.

Roma, 24 novembre 1945.

IL DIRETTORE GENERALE
(Ing.Mario Folinea)

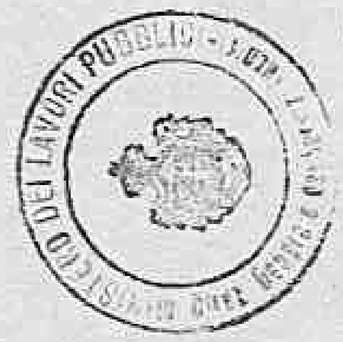

Declassified E.O. 12356 Section 3.3/NND No. 785019

FORM ACC. 1
(Estimate Rev — 7 June 44)

ALLIED CONTROL COMMISSION

PUBBLIC WORKS AND UTILITIES SUB - COMMISSION

14-3065

ESTIMATE OF WORK TO BE CARRIED OUT
Perizia lavori da eseguirsi

NOTE: This form to be filled in triplicate; one copy to be retained in Sub-Comm. H.Q. File, one to
Questo modulo va fatto in triplice copia; una copia rimarrà al Quartiere Generale della Sottocommissione, una
be returned to the Regional Engineer when approved, and one to be sent to the Minister of
sarà restituita all'Ingegnere Capo della Regione dopo l'approvazione ed una sarà inviata al Ministero dei
Public Works.
Lavori Pubblici

87

ESTIMATE - CAPITAL EXPENDITURE

Perizia 851 Costo

Region Genova

Province Genova

(APPROVALS)
Approvazioni

1. (a) Building, Bridge, Road, Power Stn, Pumping Stn etc. and location — Wing of Jail
Fabbricato, ponte, strada, centrale elettrica, centrale idraulica etc. e località — Padiglione 1 Sez. Carceri di Marassi di Genova

(b) By contract or direct labour — contratto e in economia
Per contratto o lavoro in economia

(c) Amount of approximate estimate — L. 13.600.000 12.920.000=
Ammontare della perizia

(d) Urgency of project: — urgentissimo
Urgenza del progetto

(e) Probable time for completion — nove mesi
Data probabile per l'esecuzione

(f) Special remarks
Note speciali

L'Ingegnere Capo

Ufficio del Genio Civile - Stato di GENOVA

2. **Certificates:**
Certificati

(a) Certified that the attached approximate estimate amounting to lire — 13.600.000 - 12.920.000=
Certifico che l'accluso perizia ammontante a lire

has been prepared by me: it covers the full requirements of the project, and is reasonable in amount.
è stata preparata da me; essa risponde a tutti i dati richiesti dal progetto e l'ammontare è ragionevole.

Signature — 16 OTT 1945
Firma

Italian Engineer

Official designation — L'INGEGNERE PRINCIPALE DEL GENIO CIVILE

Declassified E.O. 12356 Section 3.3/NND No. 785019

NOTE: This form to be filed in triplicate; one copy to be retained in Sub-Comm. H. Q. File, one to
Questo modulo va fatto in triplice copia: una copia rimarrà al Quartiere Generale della Sottocommissione, una
be returned to the Regional Engineer when approved, and one to be sent to the Minister of
sarà restituita all'Ingegnere Capo della Regione dopo l'approvazione ed una sarà inviata al Ministero dei
Public Works.
Lavori Pubblici

87

ESTIMATE - CAPITAL EXPENDITURE

Perizia 851 Costo

Region Genova

Province Genova

(APPROVALS)
Approvazioni

1. (a) Building, Bridge, Road, Power Stn, Pumping Stn etc. and location — Wing of Jail padiglione 1 Sez. Carceri di Marassi di Genova
Fabbricato, ponte, strada, centrale elettrica, centrale idraulica etc. e località

(b) By contract or direct labour — contratto e in economia
Per contratto o lavoro in economia

(c) Amount of approximate estimate — L. 13.600.000 12,920,000 =
Ammontare della perizia

(d) Urgency of project: — urgentissimo
Urgenza del progetto

(e) Probable time for completion — nove mesi
Data probabile per l'esecuzione

(f) Special remarks
Note speciali

L'Ingegnere Capo

2. **Certificates:**
Certificati

(a) Certified that the attached approximate estimate amounting to lire — 13.600.000 - 12.920.000 =
Certifico che l'acclusa perizia ammontante a lire

has been prepared by me: it covers the full requirements of the project, and is reasonable in amount.
è stata preparata da me; essa risponde a tutti i dati richiesti dal progetto e l'ammontare è ragionevole.

Italian Engineer
Ingegnere Italiano

Signature
Firma — 16 OTT 1945

Official designation — L'INGEGNERE PRINCIPALE DEL GENIO CIVILE
Designazione ufficiale

Date, and place — Genova — 3631
Data e luogo

(b) I agree with the preceding certificate and recommend approval.

29 OTT 1945
Date

R. J. Lee.
Lt. Col. R.E.
Regional Engineer, or his representative

2. **Approved.** (~~Lend Lease Fund~~) REGIONAL ENGINEER
(Other funds) W. W. Hland Maj S.R. 2/11/45
Chief Public Works Div. P.W. & U. Sub-Comm. A.C.C.

3. **Approved.** E. J. RISTEDT, Colonel, C. E. 2 NOV 1945
Director Public Works and Utilities, Sub-Commission A.C.C.

28 DEC 1945

Declassified E.O. 12356 Section 3.3/NND No. 785019

MINISTERO DEI LAVORI PUBBLICI
Direzione Generale dei Servizi Tecnici

Trattandosi di lavori diretti a riparare danni bellici, si esprime parere favorevole all'approvazione per l'importo rettificato di £. 12.920.000.-

Roma, 27 novembre 1945

IL DIRETTORE GENERALE
(Ing. Mario Folinea)

p.s.

Declassified E.O. 12356 Section 3.3/NND No. 785019

FORM ACC. 1
(Estimate Rev. — 7 June 44)

ALLIED CONTROL COMMISSION

PUBBLIC WORKS AND UTILITIES SUB-COMMISSION

14.364

ESTIMATE OF WORK TO BE CARRIED OUT
Perizia lavori da eseguirsi

NOTE: This form to be filled in triplicate; one copy to be retained in Sub-Comm. H.Q. File, one to be returned to the Regional Engineer when approved, and one to be sent to the Minister of Public Works.
Questo modulo va fatto in triplice copia: una copia rimarrà al Quartiere Generale della Sottocommissione, una sarà restituita all'Ingegnere Capo della Regione dopo l'approvazione ed una sarà inviata al Ministero dei Lavori Pubblici

86

ESTIMATE - CAPITAL EXPENDITURE

Perizia 14 P Costo ~~L. 20.000.000~~ 15.920.000 Region LIGURIA Province GENOVA

(APPROVALS)
Approvazioni

1. *(a)* Building, Bridge, Road, Power Stn, Pumping Stn etc. and location
Fabbricato, ponte, strada, centrale elettrica, centrale idraulica etc. e località lavori diversi nell'abito di Chiavari.-

(b) By contract or direct labour
Per contratto o lavoro in economia Contratto

(c) Amount of approximate estimate
Ammontare della perizia ~~L. 20.000.000~~ 15.920.000

(d) Urgency of project:
Urgenza del progetto urgente

(e) Probable time for completion
Data probabile per l'esecuzione mesi sei -

(f) Special remarks
Note speciali I lavori consistono nel ripristino di banchine esistenti con il sistema a pedi antiforma di calcestruzzo.-

VISTO: 2 9 OTT. 945
L'ISPETTORE GENERALE COMPARTIMENTALE

Ufficio Tecnico Compartimentale Civile per la Liguria — VISTO — GENOVA

2. **Certificates:**
Certificati

(a) Certified that the attached approximate estimate amounting to lire ~~L. 20.000.000~~ 15.920.000
Certifico che l'acclusa perizia ammontante a lire

has been prepared by me: it covers the full requirements of the project, and is reasonable in amount.
è stata preparata da me; essa risponde a tutti i dati richiesti dal progetto e l'ammontare è ragionevole.

Signature L'Ingegnere Capo
Firma

Regional Engineer Official designation

Declassified E.O. 12356 Section 3.3/NND No. 785019

be returned to the Regional Engineer when approved, and one to be sent to the Minister of
sarà restituita all'Ingegnere Capo della Regione dopo l'approvazione ed una sarà inviata al Ministero dei
Public Works.
Lavori Pubblici

86

ESTIMATE - CAPITAL EXPENDITURE

Perizia 14 P Costo [illegible] Region [illegible]

(APPROVALS) 15.920.000 Province [illegible]
Approvazioni

1. *(a)* Building, Bridge, Road, Power Stn, Pumping Stn etc. and location
Fabbricato, ponte, strada, centrale elettrica, centrale idraulica etc. e località Lavori diversi dell'abitato di Chiavari.-

(b) By contract or direct labour
Per contratto o lavoro in economia Contratto

(c) Amount of approximate estimate
Ammontare della perizia [illegible] 15.920.000

(d) Urgency of project:
Urgenza del progetto Urgente

VISTO: 29 NOV. 945
L'ISPETTORE GENERALE COMPARTIMENTALE

(e) Probable time for completion
Data probabile per l'esecuzione mesi sei.-

(f) Special remarks
Note speciali I lavori consistono nel [illegible] secondo perizia redatta [illegible] dell'Ufficio Tecnico Erariale di Genova.-

2. **Certificates:**
Certificati

(a) Certified that the attached approximate estimate amounting to lire [illegible] 15.920.000
Certifico che l'acclusa perizia ammontante a lire

has been prepared by me: it covers the full requirements of the project, and is reasonable in amount.
è stata preparata da me; essa risponde a tutti i dati richiesti dal progetto e l'ammontare è ragionevole.

Italian Engineer / Ingegnere Italiano

Signature / Firma L'Ingegnere Capo

Official designation / Designazione ufficiale Genio Civile - Genova

Date, and place / Data e luogo 23 OTT 1945

(b) I agree with the preceding certificate and recommend approval.

Date -9 NOV. 1945

Capt. C.M.P. Acting Regional Engineer, ~~or his representative~~.

L.T. COL. R.E.

2. ~~Approved. (Highways, Public~~ REGIONAL ENGINEER (Other Duties)

MILITARY GOVERNMENT OFFICE OF REGIONAL ENGINEER

W.W. Hyland Maj. R.E. 12/45
Chief, Public Works Div. P.W. & U. Sub-Comm. A.C.C.

3. **Approved.** 28 DEC 1945

Director ~~Public Works and~~ Utilities, Sub-Commission A.C.C.

3630

Declassified E.O. 12356 Section 3.3/NND No. 785019

MINISTERO DEI LAVORI PUBBLICI

Direzione Generale dei Servizi Tecnici

Si esprime parere favorevole all'approvazione della perizia per l'ammontare di £. 15.920.000.-

Roma, 27 novembre 1945.

IL DIRETTORE GENERALE
(Ing.Mario Polinea)

p.s.

Declassified E.O. 12356 Section 3.3/NND No. 785019

DANNI DI GUERRA

PERIZIA N. 142 Suppletiva alla perizia n. 4 e 111.-

FORM ACC. 1
(Estimate Rev — 7 June 44)

ALLIED CONTROL COMMISSION

PUBBLIC WORKS AND UTILITIES SUB-COMMISSION

/C

ESTIMATE OF WORK TO BE CARRIED OUT
Perizia lavori da eseguirsi

NOTE: This form to be filled in triplicate; one copy to be retained in Sub-Comm. H.Q. File, one to be returned to the Regional Engineer when approved, and one to be sent to the Minister of Public Works.
Questo modulo va fatto in triplice copia; una copia rimarrà al Quartiere Generale della Sottocommissione, una sarà restituita all'Ingegnere Capo della Regione dopo l'approvazione ed una sarà inviata al Ministero dei Lavori Pubblici.

ESTIMATE - CAPITAL EXPENDITURE
Perizia **Costo** 2.758,100

Region LIGURIA

Province GENOVA

(APPROVALS)
Approvazioni

1. *(a)* Building, Bridge, Road, Power Stn, Pumping Stn etc. and location
Fabbricato, ponte, strada, centrale elettrica, centrale idraulica etc. e località — Protrazione del prosciugamento del bacino n.2.-

(b) By contract or direct labour
Per contratto o lavoro in economia — in economia

(c) Amount of approximate estimate
Ammontare della perizia — 2.758,100 L. ~~2.800.000,--~~

(d) Urgency of project:
Urgenza del progetto — massima

(e) Probable time for completion
Data probabile per l'esecuzione

(f) Special remarks
Note speciali

VISTO:
L'ISPETTORE GENERALE COMPARTIM.

2. **Certificates:**
Certificati

(a) Certified that the attached approximate estimate amounting to lire 2.758.100 ~~2.800.000,--~~
Certifico che l'acclusa perizia ammontante a lire

has been prepared by me: it covers the full requirements of the project, and is reasonable in amount.
è stata preparata da me; essa risponde a tutti i dati richiesti dal progetto e l'ammontare è ragionevole.

Italian Engineer
Ingegnere Italiano

Signature
Firma

Official designation
Designazione ufficiale — Ingegnere Capo del Genio Civile

Date and place

Declassified E.O. 12356 Section 3.3/NND No. 785019

sarà restituita all'Ingegnere Capo della Regione dopo l'approvazione ed una sarà inviata al Ministero dei Lavori Pubblici.
Public Works.

ESTIMATE - CAPITAL EXPENDITURE

Perizia — Costo 2.758,100

87

Region LIGURIA

Province GENOVA

Port

(APPROVALS)
Approvazioni

1. *(a)* Building, Bridge, Road, Power Stn, Pumping Stn etc. and location
Fabbricato, ponte, strada, centrale elettrica, centrale idraulica etc. e località Protrazione del prosciu gamento del bacino n.2.-

(b) By contract or direct labour
Per contratto o lavoro in economia in economia

(c) Amount of approximate estimate
Ammontare della perizia 2.758,100 L. ~~2.800.000,--~~

(d) Urgency of project:
Urgenza del progetto massima

(e) Probable time for completion
Data probabile per l'esecuzione

(f) Special remarks
Note speciali

VISTO:
L'ISPETTORE GENERALE COMPARTIMENTALE

2. **Certificates:**
Certificati

(a) Certified that the attached approximate estimate amounting to lire 2.758.100 ~~2.800.000,--~~
Certifico che l'acclusa perizia ammontante a lire

has been prepared by me: it covers the full requirements of the project, and is reasonable in amount.
è stata preparata da me; essa risponde a tutti i dati richiesti dal progetto e l'ammontare è ragionevole.

Italian Engineer
Ingegnere Italiano

Signature
Firma

Official designation
Designazione ufficiale Ingegnere Capo del Genio Civile

Date, and place
Data e luogo Genova,(Ufficio Tecnico Consorzio Autonomo del Porto)

(b) I agree with the preceding certificate and recommend approval.

~~Capo Compartimento del Genio Civile~~ REGIONAL ENGINEER Date 1° Novembre 1945

2. **Approved.** (~~Highway Fund~~)
Port. (Other ~~funds~~) 13 DEC. 1945

Chief, Public Works Div., P. W. & U. Sub-Comm. A. C. C.

3. **Approved.** 3629 13 DEC 1945

Director Public Works and Utilities, Sub-Commission A. C. C.

Declassified E.O. 12356 Section 3.3/NND No. 785019

A1/N

FORM ACC. 1
(Estimate Rev — 7 June 44)

ALLIED CONTROL COMMISSION

PUBBLIC WORKS AND UTILITIES SUB-COMMISSION

Danni di guerra
perizia n°139

M. 3062

ESTIMATE OF WORK TO BE CARRIED OUT
Perizia lavori da eseguirsi

NOTE: This form to be filled in triplicate; one copy to be retained in Sub-Comm. H.Q. File, one to be returned to the Regional Engineer when approved, and one to be sent to the Minister of Public Works.
Questo modulo va fatto in triplice copia; una copia rimarrà al Quartiere Generale della Sottocommissione, una sarà restituita all'Ingegnere Capo della Regione dopo l'approvazione ed una sarà inviata al Ministero dei Lavori Pubblici

ESTIMATE - CAPITAL EXPENDITURE
Perizia **Costo**

Region Liguria

Province Genova

(APPROVALS)
Approvazioni

1. *(a)* Building, Bridge, Road, Power Stn, Pumping Stn etc. and location
Fabbricato, ponte, strada, centrale elettrica, centrale idraulica etc. e località urgenti rip azioni danni di guerra - I ecino n° 3

(b) By contract or direct labour
Per contratto o lavoro in economia in economia

(c) Amount of approximate estimate
Ammontare della perizia 10 800 000 -

VISTO: 24 NOV. 45
L'ISPETTORE GENERALE COMPARTIM. N° 4 F

(d) Urgency of project:
Urgenza del progetto massima

(e) Probable time for completion
Data probabile per l'esecuzione 6 mesi

(f) Special remarks
Note speciali cemento q.li 500 - ferro tondo q.li 60 - laterizi q.li 15 - tubi cisa q.li 10 - tubi ferro q.li 10 - legname lavoro mc. 15 - legname opera mc. 6 - sabbia mc. 10

2. **Certificates:**
Certificati

(a) Certified that the attached approximate estimate amounting to lire
Certifico che l'acclusa perizia ammontante a lire

has been prepared by me: it covers the full requirements of the project, and is reasonable in amount.
è stata preparata da me; essa risponde a tutti i dati richiesti dal progetto e l'ammontare è ragionevole.

Signature
Firma Ing. Stellini

Italian Engineer
Ingegnere Italiano

Official designation
Designazione ufficiale Ingegnere Capo del Genio Civile addetto al C.A.P.

Declassified E.O. 12356 Section 3.3/NND No. 785019

ESTIMATE - CAPITAL EXPENDITURE

Perizia | Costo

Region Liguria

Province Genova

(APPROVALS)
Approvazioni

Port

urgenti ai sensi dei danni

1. (a) Building, Bridge, Road, Power Stn, Pumping Stn etc. and location — di proprietà del Reparto n° 3
Fabbricato, ponte, strada, centrale elettrica, centrale idraulica etc. e località

(b) By contract or direct labour in economia — VISTO:
Per contratto o lavoro in economia

(c) Amount of approximate estimate 10 800 000 —
Ammontare della perizia

(d) Urgency of project: Urgente
Urgenza del progetto

(e) Probable time for completion 6 mesi
Data probabile per l'esecuzione

(f) Special remarks cemento q.li 9.00 - [illegible] q.li 25 - chiodi q.li 10 - [illegible] q.li 10 - legname lavorato mc. 15 - legname grezzo mc. 6 - abete mc. 10
Note speciali

2. **Certificates:**
Certificati

(a) Certified that the attached approximate estimate amounting to lire
Certifico che l'acclusa perizia ammontante a lire

has been prepared by me: it covers the full requirements of the project, and is reasonable in amount.
è stata preparata da me; essa risponde a tutti i dati richiesti dal progetto e l'ammontare è ragionevole.

Signature Firma — Ing. Allievi

Italian Engineer / Ingegnere Italiano

Official designation Designazione ufficiale — Ingegnere capo del Genio Civile addetto al C.R.P.

Date, and place Data e luogo — Genova (ufficio tecnico Generazzio Ant. del porto) 14 novembre 1945

(b) I agree with the preceding certificate and recommend approval.

Lt Col ~~R.E.~~ Regional ~~Engineer~~, or his representative. Date 13 DIC. 1945

Capt CMP delegated REGIONAL ENGINEER

2. **Approved.** ~~Highway Fund~~ Port (~~Other~~ funds) MW. Hylud May SR. 26/12/45

Chief, Public Works Div. P. W. Sub-Comm. A. C. C.

3628

3. **Approved.** 28 DEC 1945

Director Public Works and Utilities, Sub-Commission A. C. C.

LISPETTORE GENERALE COMPARTIM.

ALLIED FORCE HEADQUARTERS ENGINEER

Declassified E.O. 12356 Section 3.3/NND No. 785019

DANNI DI GU[illegible]RA
PERIZIA N. 143

FORM ACC. 1
(Estimate Rev — 7 June 44)

ALLIED CONTROL COMMISSION

PUBBLIC WORKS AND UTILITIES SUB-COMMISSION

/C

ESTIMATE OF WORK TO BE CARRIED OUT
Perizia lavori da eseguirsi

NOTE: This form to be filled in triplicate; one copy to be retained in Sub-Comm. H. Q. File, one to be returned to the Regional Engineer when approved, and one to be sent to the Minister of Public Works.
Questo modulo va fatto in triplice copia; una copia rimarrà al Quartiere Generale della Sottocommissione, una sarà restituita all'Ingegnere Capo della Regione dopo l'approvazione ed una sarà inviata al Ministero dei Lavori Pubblici.

ESTIMATE - CAPITAL EXPENDITURE
Perizia **Costo** 9.000.000

Region LIGURIA

Province GENOVA

(APPROVALS)
Approvazioni

1. (a) Building, Bridge, Road, Power Stn, Pumping Stn etc. and location — Fabbricato, ponte, strada, centrale elettrica, centrale idraulica etc. e località: Riparazione della calata del Molo Guardiano dei bacini.-

(b) By contract or direct labour — Per contratto o lavoro in economia: parte in economia - parte a cottimo.-

(c) Amount of approximate estimate — Ammontare della perizia: ~~8.600.000,--~~ 9.000.000

(d) Urgency of project: — Urgenza del progetto: Massima

(e) Probable time for completion — Data probabile per l'esecuzione: sei mesi

(f) Special remarks — Note speciali: Cemento q.li 4500

27 NOV 1945

VISTO:

2. **Certificates:**
Certificati

(a) Certified that the attached approximate estimate amounting to lire ~~8.600.000,--~~ 9.000.000
Certifico che l'acclusa perizia ammontante a lire

has been prepared by me: it covers the full requirements of the project, and is reasonable in amount.
è stata preparata da me; essa risponde a tutti i dati richiesti dal progetto e l'ammontare è ragionevole.

Italian Engineer / Ingegnere Italiano

Signature / Firma: Ing. [illegible]

Official designation / Designazione ufficiale: Ing. Capo del Genio Civile addetto al C.[illegible].P.

Date and pla[illegible]

Declassified E.O. 12356 Section 3.3/NND No. 785019

be returned to the Regional Engineer when approved, and one to be sent to the Minister of
sarà restituita all'Ingegnere Capo della Regione dopo l'approvazione ed una sarà inviata al Ministero dei
Public Works.
Lavori Pubblici.

ESTIMATE - CAPITAL EXPENDITURE

Perizia **Costo** 9.000.000 **Region** LIGURIA

Province GENOVA

(APPROVALS)
Approvazioni

1. *(a)* Building, Bridge, Road, Power Stn, Pumping Stn etc. and location — Riparazione della calata del Molo Guardiano dei bacini.-
Fabbricato, ponte, strada, centrale elettrica, centrale idraulica etc. e località

(b) By contract or direct labour — parte in economia - parte a cottimo.-
Per contratto o lavoro in economia

(c) Amount of approximate estimate — ~~8.600.000,--~~ 9.000.000
Ammontare della perizia

(d) Urgency of project: — Massima
Urgenza del progetto

(e) Probable time for completion — sei mesi
Data probabile per l'esecuzione

(f) Special remarks — Cemento Q.li 4500
Note speciali

VISTO:

2. **Certificates:**
Certificati

(a) Certified that the attached approximate estimate amounting to lire ~~8.600.000,--~~ 9.000.000
Certifico che l'acclusa perizia ammontante a lire

has been prepared by me: it covers the full requirements of the project, and is reasonable in amount.
è stata preparata da me: essa risponde a tutti i dati richiesti dal progetto e l'ammontare è ragionevole.

Italian Engineer / Ingegnere Italiano

Signature / Firma

Official designation / Designazione ufficiale — Ing. Capo del Genio Civile addetto al C.A.P.

Date, and place / Data e luogo — Genova, (Ufficio Tecnico Consorzio Autonomo del Porto)

(b) I agree with the preceding certificate and recommend approval.

Date 12 DIC. 1945

REGIONAL ENGINEER
Regional Engineer, ~~or his representative.~~

2. **Approved.** ~~(Highway Fund)~~
(Other ~~funds~~)

Chief, Public Works Div. P.W. & U. Sub-Comm. A.C.C.

3. **Approved.** 3627

28 DEC 1945

Director Public Works and Utilities, ~~Sub-Commission~~ A.C.C.

Declassified E.O. 12356 Section 3.3/NND No. 785019

FORM ACC. 1
(Estimate Rev — 7 June 44)

ALLIED CONTROL COMMISSION

PUBBLIC WORKS AND UTILITIES SUB-COMMISSION

Boz/N.

DANNI DI GUERRA
PERIZIA N°146

ESTIMATE OF WORK TO BE CARRIED OUT
Perizia lavori da eseguirsi

NOTE: This form to be filled in triplicate; one copy to be retained in Sub-Comm. H.Q. File, one to be returned to the Regional Engineer when approved, and one to be sent to the Minister of Public Works.
Questo modulo va fatto in triplice copia; una copia rimarrà al Quartiere Generale della Sottocommissione, una sarà restituita all'Ingegnere Capo della Regione dopo l'approvazione ed una sarà inviata al Ministero dei Lavori Pubblici

ESTIMATE - CAPITAL EXPENDITURE
Perizia — **Costo** 4.000.000

Region Liguria
Province Genova

(APPROVALS)
Approvazioni

1. *(a)* Building, Bridge, Road, Power Stn, Pumping Stn etc. and location
Fabbricato, ponte, strada, centrale elettrica, centrale idraulica etc. e località Magazzino del Porto (Ponte G.Embriaco)

(b) By contract or direct labour
Per contratto o lavoro in economia Contratto ed economia

(c) Amount of approximate estimate
Ammontare della perizia L. ~~4.500.000~~ 4.000.000

(d) Urgency of project:
Urgenza del progetto urgente per rendere utilizzabili mq. 8300 di area coperta

(e) Probable time for completion
Data probabile per l'esecuzione tre mesi

(f) Special remarks
Note speciali occorrono 700 qli di cemento

VISTO: 30 NOV 1945
L'ISPETTORE GENERALE COMPARTIMENTALE

2. **Certificates:**
Certificati

(a) Certified that the attached approximate estimate amounting to lire 4.000.000 ~~4.500.000~~
Certifico che l'acclusa perizia ammontante a lire

has been prepared by me: it covers the full requirements of the project, and is reasonable in amount.
è stata preparata da me; essa risponde a tutti i dati richiesti dal progetto e l'ammontare è ragionevole.

Italian Engineer
Ingegnere Italiano

Signature
Firma Ing Pierboni

Official designation
Designazione ufficiale Ingegnere del C.A.

Declassified E.O. 12356 Section 3.3/NND No. 785019

Ingegnere Capo della Regione dopo l'approvazione ed una sarà inviata al Ministero dei Public Works.
Lavori Pubblici

ESTIMATE - CAPITAL EXPENDITURE
Perizia — **Costo** 4.000.000

Region Liguria

Province Genova

Port.

(APPROVALS)
Approvazioni

1. *(a)* Building, Bridge, Road, Power Stn, Pumping Stn etc. and location
Fabbricato, ponte, strada, centrale elettrica, centrale idraulica etc. e località Magazzino del Porto (Ponte G.Embriaco)

(b) By contract or direct labour
Per contratto o lavoro in economia Contratto ed economia

(c) Amount of approximate estimate
Ammontare della perizia L. ~~4.000.000~~ 4.000.000

(d) Urgency of project:
Urgenza del progetto Urgente per rendere utilizzabili mq. 2360 di area coperta

(e) Probable time for completion
Data probabile per l'esecuzione tre mesi

VISTO: 30 NOV 945
L'ISPETTORE GENERALE COMPARTIMENTALE

(f) Special remarks
Note speciali occorrono 90 gli di comando

2. **Certificates:**
Certificati

(a) Certified that the attached approximate estimate amounting to lire 4.000.000
Certifico che l'acclusa perizia ammontante a lire ~~4.500.000~~

has been prepared by me: it covers the full requirements of the project, and is reasonable in amount.
è stata preparata da me; essa risponde a tutti i dati richiesti dal progetto e l'ammontare è ragionevole.

Italian Engineer / Ingegnere Italiano

Signature / Firma Ing Pinto

Official designation / Designazione ufficiale Ingegnere del G.A.C.

Date, and place / Data e luogo 23 novembre 1945

(b) I agree with the preceding certificate and recommend approval.

~~Lt. Col. C.E.~~ L. B. Burnside Date 13 DEC 1945
~~Regional Engineer, or his representative.~~ REGIONAL ENGINEER

2. **Approved.** ~~(Highway Fund)~~
Porti ~~(Other~~ funds) MW. Hyland Mys SR. 26/12/45 3626
Chief, Public Works Div. P.W. & U. Sub-Comm. A.C.C.

3. **Approved.**
Director Public Works and Utilities, Sub-Commission A. C. C. 28 DEC 1945

Declassified E.O. 12356 Section 3.3/NND No. 785019

DANNI DI GUERRA
PERIZIA N. 144 /C

FORM ACC. 1
(Estimate Rev — 7 June 44)

ALLIED CONTROL COMMISSION

PUBBLIC WORKS AND UTILITIES SUB-COMMISSION

M-3059

ESTIMATE OF WORK TO BE CARRIED OUT
Perizia lavori da eseguirsi

NOTE: This form to be filled in triplicate; one copy to be retained in Sub-Comm. H.Q. File, one to be returned to the Regional Engineer when approved, and one to be sent to the Minister of Public Works.
Questo modulo va fatto in triplice copia; una copia rimarrà al Quartiere Generale della Sottocommissione, una sarà restituita all'Ingegnere Capo della Regione dopo l'approvazione ed una sarà inviata al Ministero dei Lavori Pubblici

ESTIMATE - CAPITAL EXPENDITURE
Perizia **Costo** 1.501.800

Region LIGURIA

Province GENOVA
Port

(APPROVALS)
Approvazioni

1. (a) Building, Bridge, Road, Power Stn, Pumping Stn etc. and location — Fabbricato, ponte, strada, centrale elettrica, centrale idraulica etc. e località: Riparazione barca porta intermedia bacino n. 2.-

(b) By contract or direct labour — Per contratto o lavoro in economia: parte a corpo - parte a misura.-

(c) Amount of approximate estimate — Ammontare della perizia: ~~1.650.000,--~~ 1,501.800

(d) Urgency of project: massima — Urgenza del progetto

(e) Probable time for completion: un mese — Data probabile per l'esecuzione

(f) Special remarks — Note speciali

VISTO: 20 NOV. 1945
L'ISPETTORE GENERALE COMPARTIMENTALE

2. **Certificates:**
Certificati

(a) Certified that the attached approximate estimate amounting to lire ~~1.650.000,--~~ 1.501.800
Certifico che l'acclusa perizia ammontante a lire

has been prepared by me: it covers the full requirements of the project, and is reasonable in amount.
è stata preparata da me; essa risponde a tutti i dati richiesti dal progetto e l'ammontare è ragionevole.

Italian Engineer / Ingegnere Italiano

Signature / Firma: Ing. Allen

Official designation / Designazione ufficiale: Ing. Capo del Genio Civile presso C.A.P.

Declassified E.O. 12356 Section 3.3/NND No. 785019

Public Works.
Lavori Pubblici

81

ESTIMATE - CAPITAL EXPENDITURE

Perizia — Costo 1.501.800

Region LIGURIA

Province GENOVA

Port

(APPROVALS)
Approvazioni

1. *(a)* Building, Bridge, Road, Power Stn, Pumping Stn etc. and location Fabbricato, ponte, strada, centrale elettrica, centrale idraulica etc. e località: Riparazione barca porte intermedia bacino n. 2.-

(b) By contract or direct labour — Per contratto o lavoro in economia: parte a corpo - parte a misura.-

(c) Amount of approximate estimate — Ammontare della perizia: ~~1.650.000,--~~ 1.501.800

(d) Urgency of project: — Urgenza del progetto: massima

(e) Probable time for completion — Data probabile per l'esecuzione: un mese

(f) Special remarks — Note speciali:

VISTO: 10 NOV. 1945
ISPETTORATO GENERALE COMPARTIMENTALE

2. **Certificates:**
Certificati

(a) Certified that the attached approximate estimate amounting to lire ~~1.650.000,--~~ 1.501.800
Certifico che l'acclusa perizia ammontante a lire

has been prepared by me: it covers the full requirements of the project, and is reasonable in amount.
è stata preparata da me; essa risponde a tutti i dati richiesti dal progetto e l'ammontare è ragionevole.

Italian Engineer
Ingegnere Italiano

Signature / Firma: Ing. Allen

Official designation / Designazione ufficiale: Ing. Capo del Genio Civile presso C.A.P.

Date, and place / Data e luogo: Genova, (Ufficio Tecnico Consorzio Autonomo del Porto)

(b) I agree with the preceding certificate and recommend approval.

Capt. C.M.P. — ~~REGIONAL ENGINEER~~ — Date 13 DIC. 1945
Regional Engineer, ~~or his representative~~

ALLIED MILITARY GOVERNMENT — OFFICE OF REGIONAL ENGINEER

2. **Approved.** ~~Highway Fund~~
Port (~~Other~~ funds) W.W. Hyland Maj SC 26/12/45
Chief, Public Works Div. P.W. & U. Sub-Comm. A. C. C.

3625

3. **Approved.**
Director Public Works and Utilities, Sub-Commission A. C. C. 28 DIC 1945

Declassified E.O. 12356 Section 3.3/NND No. 785019

FORM ACC. 1
(Estimate Rev.— 7 June 44)

ALLIED CONTROL COMMISSION

PUBBLIC WORKS AND UTILITIES SUB-COMMISSION

M-3054

ESTIMATE OF WORK TO BE CARRIED OUT
Perizia lavori da eseguirsi

NOTE: This form to be filled in triplicate; one copy to be retained in Sub-Comm. H.Q. File, one to be returned to the Regional Engineer when approved, and one to be sent to the Minister of Public Works.
Questo modulo va fatto in triplice copia; una copia rimarrà al Quartiere Generale della Sottocommissione, una sarà restituita all'Ingegnere Capo della Regione dopo l'approvazione ed una sarà inviata al Ministero dei Lavori Pubblici

ESTIMATE - CAPITAL EXPENDITURE
Perizia 807 Costo 1.000.000.= Region Liguria

Province Genova

(APPROVALS)
Approvazioni

1. (a) Building, Bridge, Road, Power Stn, Pumping Stn etc. and location
Fabbricato, ponte, strada, centrale elettrica, centrale idraulica etc. e località: Strada Comunale di Valbrevenna -Lavoro di sistemazione
Repair Work.

(b) By contract or direct labour
Per contratto o lavoro in economia: per contratto

(c) Amount of approximate estimate
Ammontare della perizia: L. 1.000.000.=

(d) Urgency of project:
Urgenza del progetto: urgente

(e) Probable time for completion
Data probabile per l'esecuzione: Novembre-Aprile

(f) Special remarks
Note speciali: Non occorrono materiali controllati
Non-Military-Work for unemployed.

2. **Certificates:**
Certificati

(a) Certified that the attached approximate estimate amounting to lire 1.000.000.=
Certifico che l'acclusa perizia ammontante a lire

has been prepared by me; it covers the full requirements of the project, and is reasonable in amount.
è stata preparata da me; essa risponde a tutti i dati richiesti dal progetto e l'ammontare è ragionevole.

Signature
Firma: Ing. Castiglione

Ing. Princ.le di Sezione

IL INGEGNERE CAPO

Declassified E.O. 12356 Section 3.3/NND No. 785019

sarà restituita all'Ingegnere Capo della Regione dopo l'approvazione ed una sarà inviata al Ministero dei Public Works.
Lavori Pubblici

ESTIMATE - CAPITAL EXPENDITURE

Perizia 807 Costo L.000.000.= Region Liguria

(APPROVALS)
Approvazioni

Province Genova

1. (a) Building, Bridge, Road, Power Stn, Pumping Stn etc. and location — Fabbricato, ponte, strada, centrale elettrica, centrale idraulica etc. e località: Strada Comunale di Valbrevenna -Lavoro di sistemazione
Repair Work.

(b) By contract or direct labour — Per contratto o lavoro in economia: per contratto

(c) Amount of approximate estimate — Ammontare della perizia: L. 1.000.000.=

(d) Urgency of project: — Urgenza del progetto: urgente

(e) Probable time for completion — Data probabile per l'esecuzione: Novembre-Aprile

(f) Special remarks — Note speciali: Non occorrono materiali controllati

Non-Military-Work for which payment.

2. **Certificates:**
Certificati

(a) Certified that the attached approximate estimate amounting to lire 1.000.000.= — Certifico che l'acclusa perizia ammontante a lire

has been prepared by me: it covers the full requirements of the project, and is reasonable in amount.
è stata preparata da me; essa risponde a tutti i dati richiesti dal progetto e l'ammontare è ragionevole.

Italian Engineer — Ingegnere Italiano

Signature — Firma: Ing. Castiglione

Official designation — Designazione ufficiale: Ing. Princ.le di Sezione

Date, and place — Data e luogo: Genova, 3 Ottobre 1945

VISTO L'INGEGNERE CAPO
Ufficio di Genova

(b) I agree with the preceding certificate and recommend approval.

Date 29 OTT. 1945

L.T. COL. R.E.
REGIONAL ENGINEER

Regional Engineer or his representative.

2. Approved. Lire ..... and

(Other funds) W.W. Hyland Maj SR. 20/12/45

Chief, Public Works Div., ~~P.W. & U. Sub-Comm.~~ A.C.C.

3. Approved. 28 DEC 1945

Deputy Director ~~Public Works~~ Industry and Utilities, Sub-Commission A.C.C.

MILITARY GOVERNMENT OFFICE

Declassified E.O. 12356 Section 3.3/NND No. 785019

MINISTERO DEI LAVORI PUBBLICI
Direzione Generale dei Servizi Tecnici

Si esprime parere favorevole all'approvazione.

Roma, 24 novembre 1945.

IL DIRETTORE GENERALE
(Ing. Mario Folinea)

Declassified E.O. 12356 Section 3.3/NND No. 785019

Form. ACC -1
(Estimate Rev.-7 June 44)

ALLIED CONTROLL COMMISSION.
Public Works and Utilities Sub -Commission

ESTIMATE OF WORK TO BE CARRIED OUT.
Perizia lavori da eseguirsi

M-3029

NOTE: This form to be filled in triplicate;one copy to be retained in Sub-Comm. H.Q.;,File one to be returned to the Regional Engineer when approved,and one to be sent to the Minister of Public Works.-
(Queste modulo va fatto in triplice copia:una copia rimarrà al Quartier Generale della Sottocommissione,una sarà restituita all'Ingnere Capo della Regione dopo l'approvazione ed una sarà inviata al Ministero dei Lavori pubblici.-

ESTIMATE - CAPITAL EXPENDITURE.-
Perizia 466 Costo 210 codice

Region....Rialto.....
Province ..Savona.....

(APPROVALS)
Approvazioni

1.(a) Building,Bridge,Road,Power Stn,Pumping Stn etc.and location..Vene....
~~Fabbricato, ponte, strada, centrale elettrica, centrale idraulica~~ Loc....
(b) Bi contract or direct labour.....Economia.....
§ Per contratto o lavoro in economia..)
(c) Amount of approximate estimate..L.2.100.000,oo.....
(ammontare della perizia).-
(d) Urgency of project:.....Urgente.....
(urgenza del progetto).-
(e) Probable time for completion...appena approvato il progetto.-.....
(data probabile per l'esecuzione)
(f) Special remarks..Lavoro con prevalenza impiego di mano d'opera
(Note speciali).-Non Militare.....

2.(CERTIFICATES: Work for Unemployed
Certificati
(a) Certified that the attached approximate estimate amounting to lire..
(certifico che l'acclusa perizia ammontante a L..2.100.000,oo.....
has been prepared by me:it covers the full requirements of the prject,and is reasonable in amount.-
(è stata preparata da me;essa risponde a tutti i dati richiesti dal progetto e l'ammontare è ragionevole.-

L'Ingegnere dirigente ad interim

Signature.....Geom. Bartolomeo Lauche
Firma
Official designation.....Principale.....
(Designazione Ufficiale)
Date,and place..Finale.Ligure.11;14.settembre.1945...
(Data e luogo)

ITALIAN ENGINEER
Ingegnere Italiano

(b) I agree with the preceding certificate and recommend approval.....
.....L.T.Col.R.E.....date 29.XI.1945.....
Regional Engineer or his representative.
REGIONAL ENGINEER

UFFICIO DEL GENIO CIVILE

OFFICE OF MILITARY GOVERNMENT
OFFICIAL ENGINEER

Declassified E.O. 12356 Section 3.3/NND No. 785019

(Questo modulo va fatto in triplice copia:una copia rimarrà al Quartier Generale della Sottocommissione,una sarà restituita all'Ingnere Capo della Regione dopo l'approvazione ed una sarà inviata al Ministero dei Lavori pubblici.-

ESTIMATE - CAPITAL EXPENDITURE.-

Perizia 466 Costo 2100 000= Region... Rialto.....
Province . Savona.....

(APPROVALS)
Approvazioni

1.(a) Building,Bridge,Road,Power Stn,Pumping Stn etc.and location..Vene....
Fabbricato, ponte, strada, centrale elettrica, centrale idraulica Loc....
(b) By contract or direct labour.....Economia.....
(Per contratto o lavoro in economia..)
(c) Amount of approximate estimate..L.2.100.000,oo.....
(ammontare della perizia).-
(d) Urgency of project:.....Urgente.....
(urgenza del progetto).-
(e) Probable time for completion...appena approvato il progetto.-
(data probabile per l'esecuzione)
(f) Special remarks..Lavoro con prevalenza impiego di mano d'opera
(Note speciali).- Non Militare

L'Ingegnere dirigente ad interim
(A. Stati)

2.(CERTIFICATES: Work for Unemployed
Certificati
(a) Certified that the attached approximate estimate amounting to lire..
(certifico che l'acclusa perizia ammontante a L..2.100.000,00.....
has been prepared by me:it covers the full requirements of the prject,and is reasonable in amount.-
(è stata preparata da me;essa risponde a tutti i dati richiesti dal progetto e l'ammontare è ragionevole.-

Signature.....Geom. Bartolomeo Lauchi
Firma
ITALIAN ENGINEER
Ingegnere Italiano
Official designation.....Progettista.....
(Designazione Ufficiale)
Date,and place..Finale.Ligure.11;14.settembre.1945...
(Data e luogo)

(b) I agree With the preceding certificate and recommend approval.
.....T.V.coll.R.E.....date 29.XII.1945.....
Regional Engineer or his representative.
REGIONAL ENGINEER

3. APPROVED.- (Other funds)
(Other funds)...Maggiore R.E. 26/12/45.
(Chief,public Works Div.P.W.& U. sub-Comm. A.C/C.

4) APPROVED.....
27 DEC 1945
Direcyor Public Works and Utilities. Sub-Commission A.C.C.

3623

Declassified E.O. 12356 Section 3.3/NND No. 785019

MINISTERO DEI LAVORI PUBBLICI

Direzione Generale dei Servizi Tecnici

Trattandosi di nuova opera utile e la cui esecuzione potrà recare sollievo alla disoccupazione, si esprime parere favorevole all'approvazione.

ROMA, 24 novembre 1945

IL DIRETTORE GENERALE
(Ing. Mario Pollini)

Declassified E.O. 12356 Section 3.3/NND No. 785019

Declassified E.O. 12356 Section 3.3/NND No. 785019

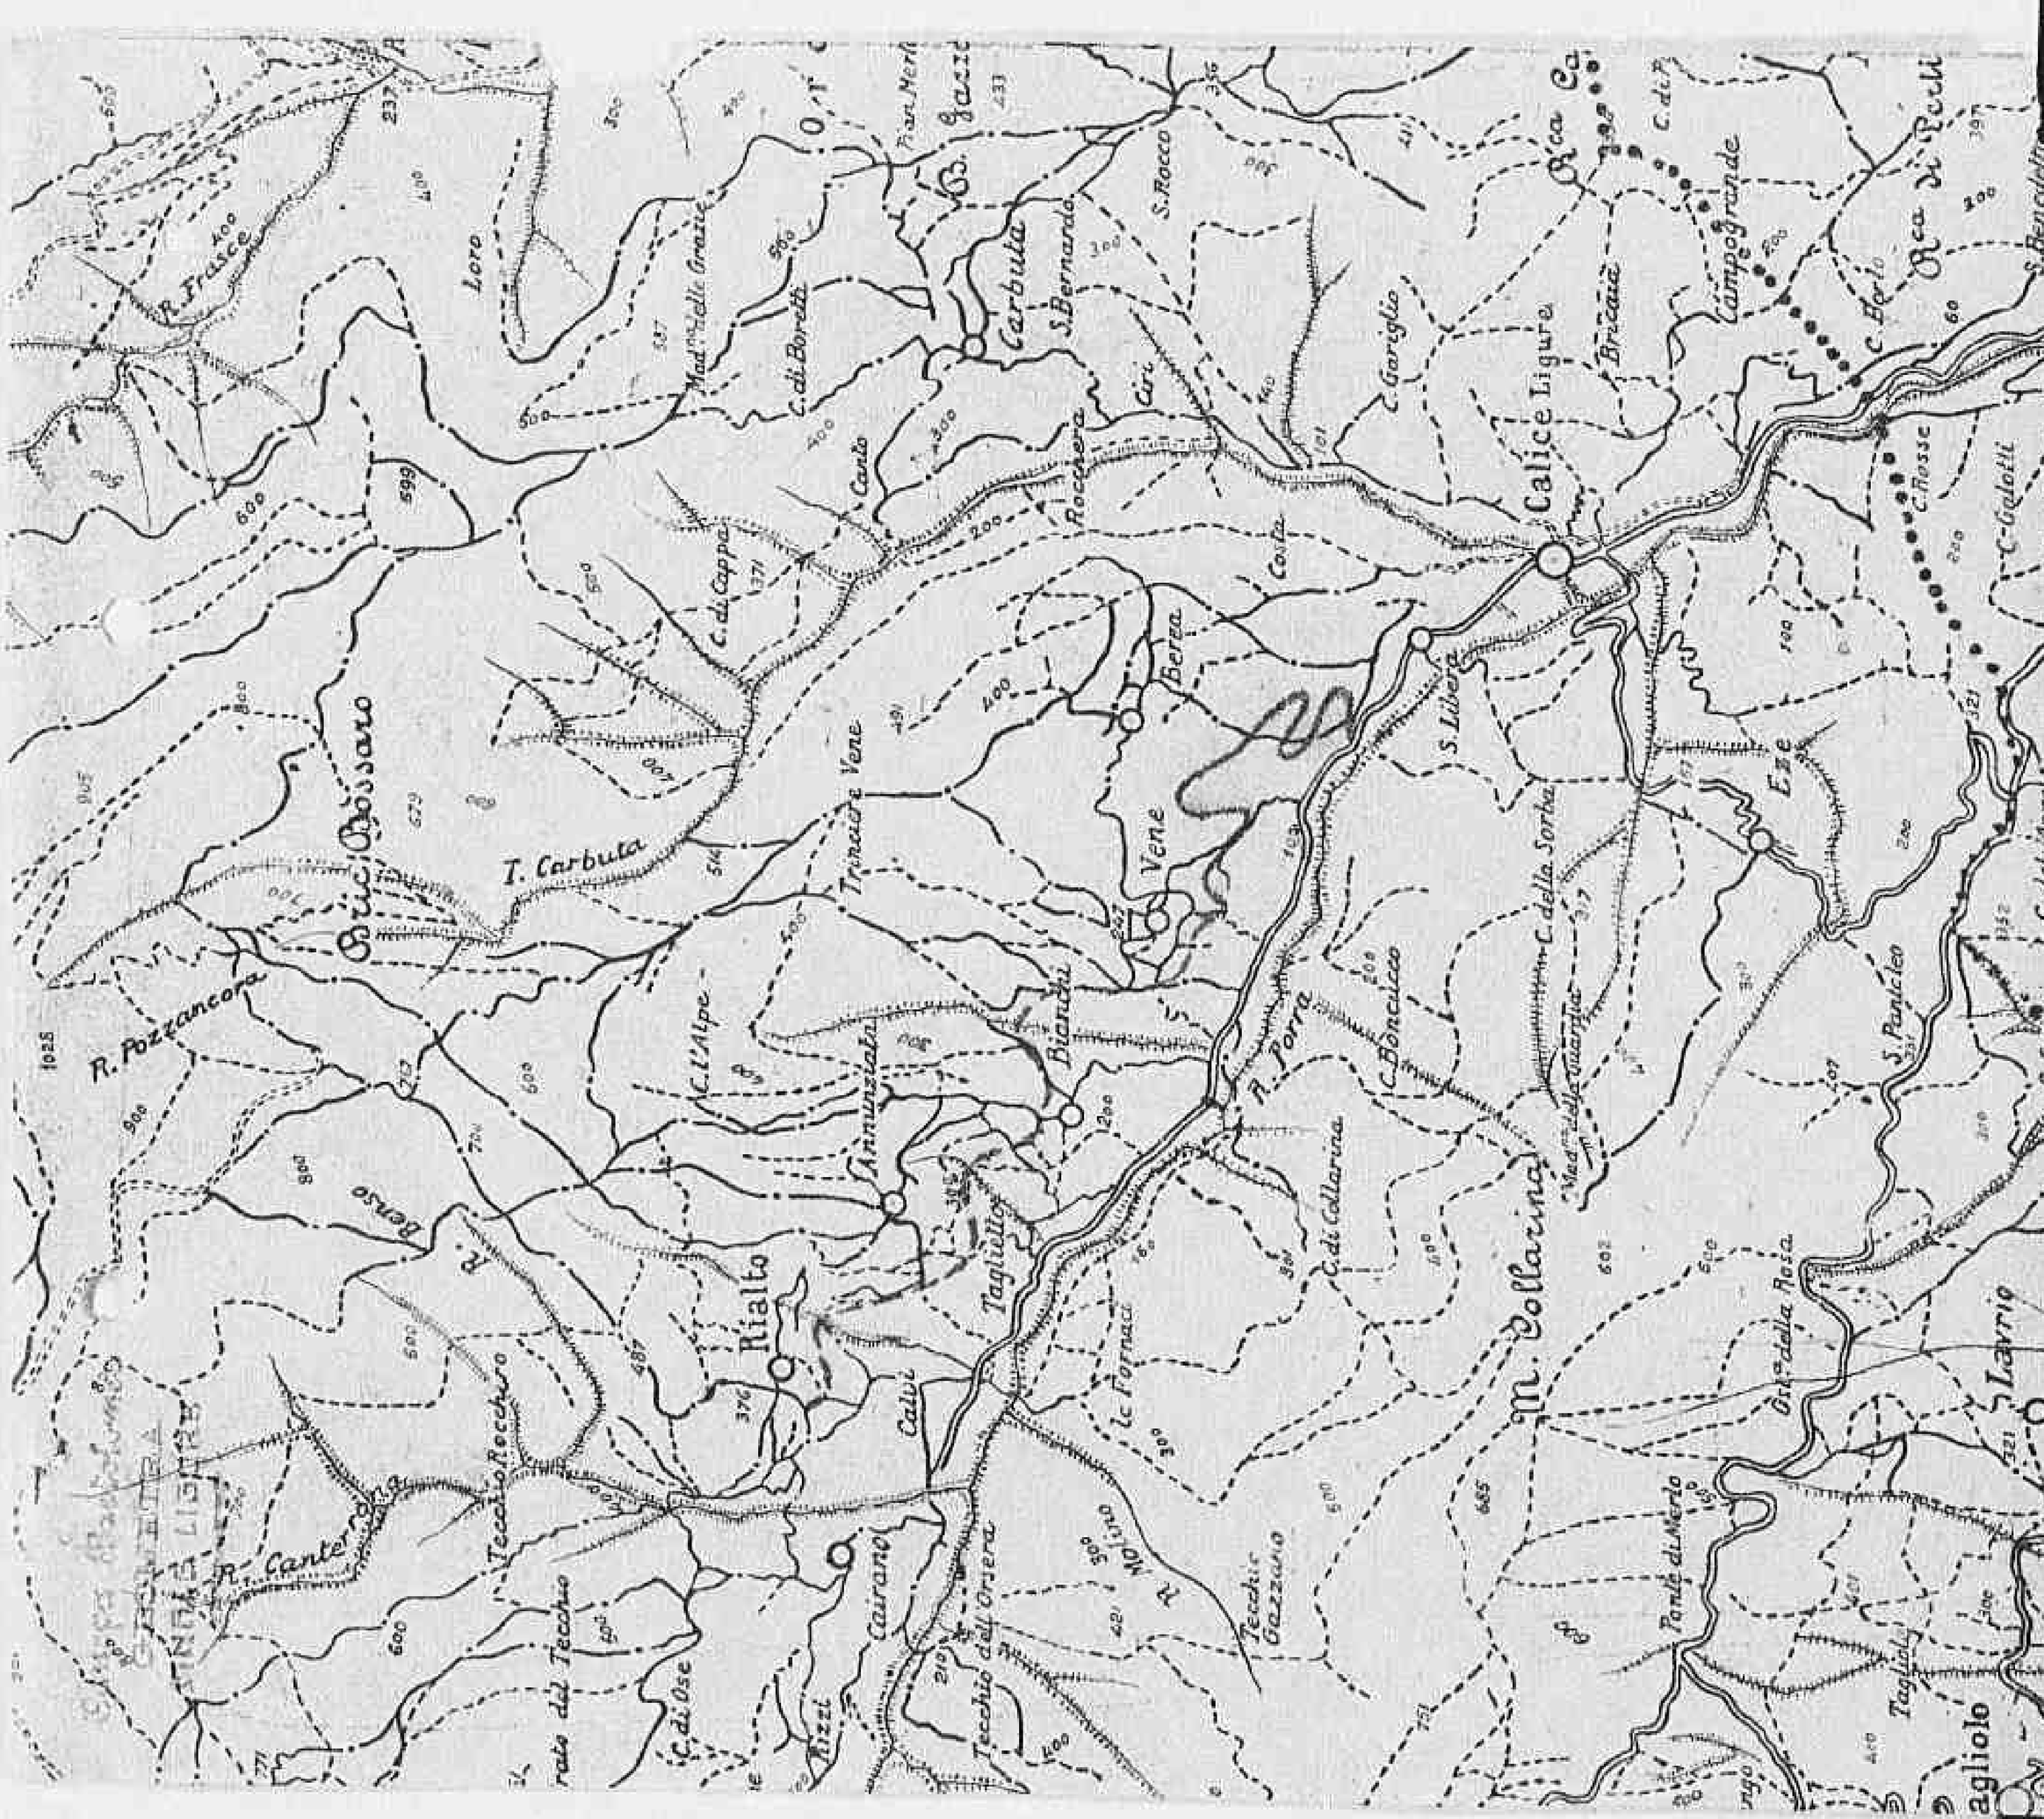

Declassified E.O. 12356 Section 3.3/NND No. 785019

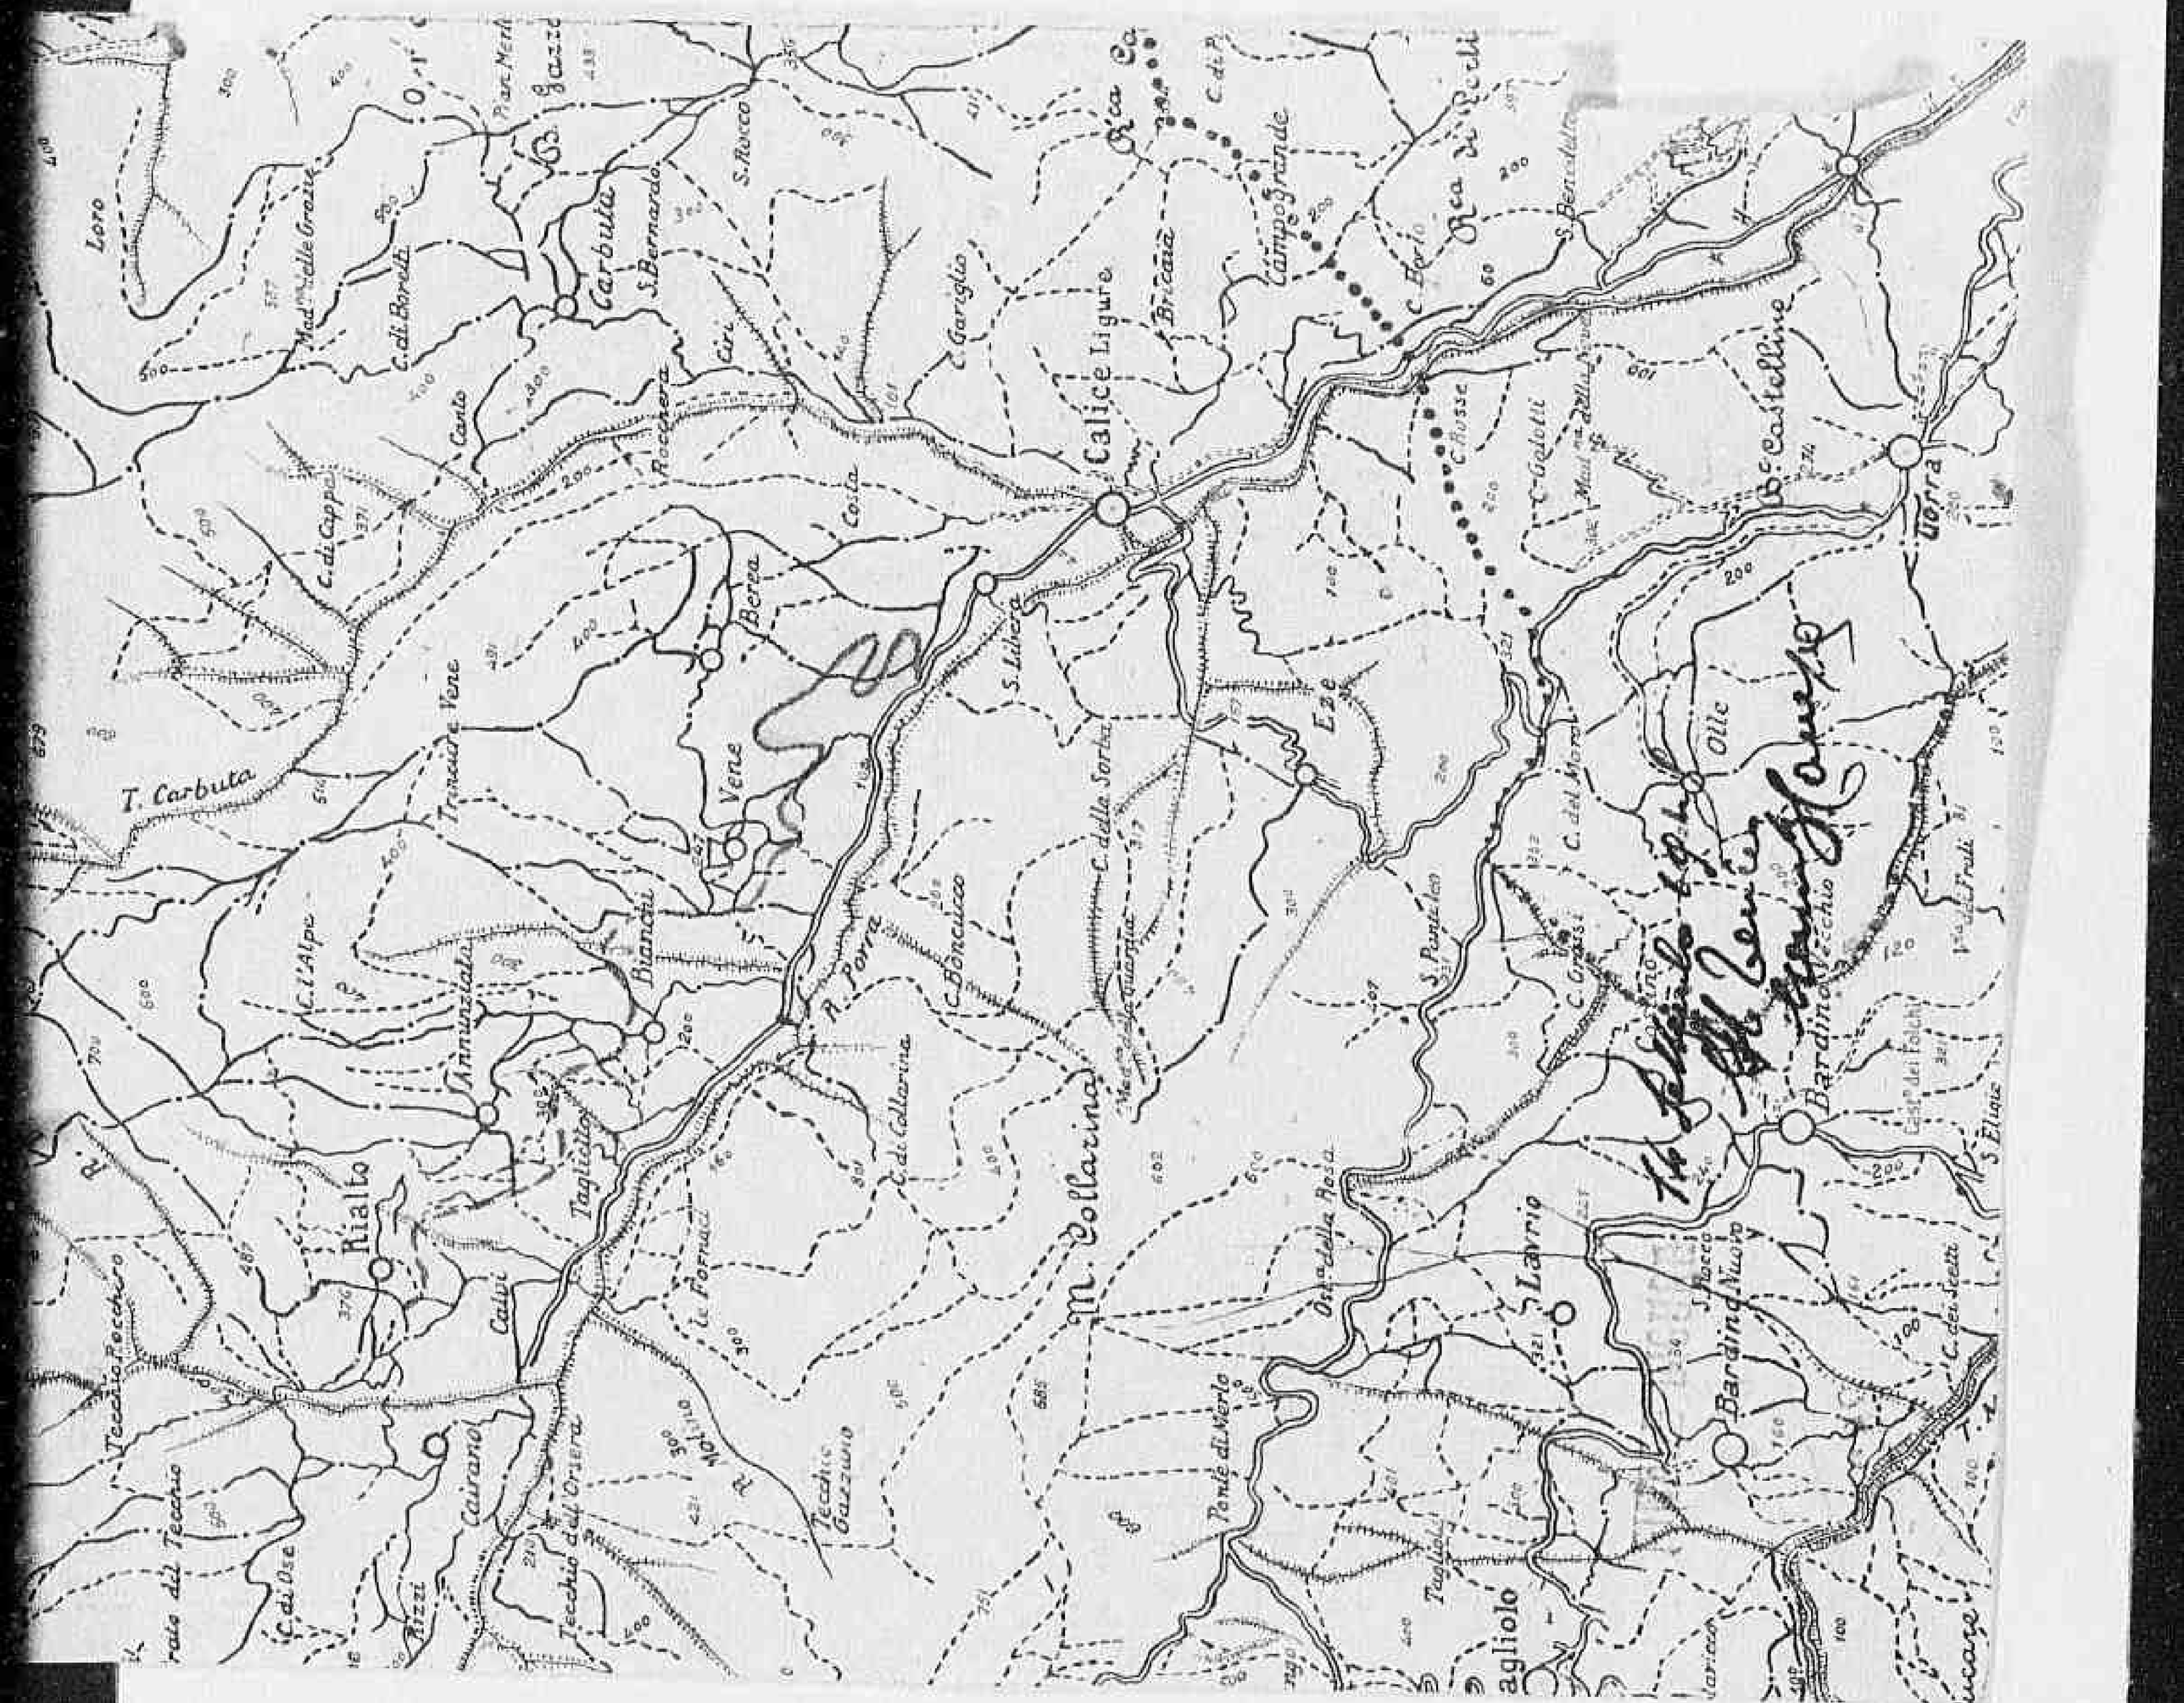

Numero progressivo della perizia 499

Allegato n. 5

FORM ACC. 1
(Estimate Rev - 7 June 44)

ALLIED CONTROL COMMISSION
PUBBLIC WORKS AND UTILITIES SUB-COMMISSION

ESTIMATE OF WORK TO BE CARRIED OUT
Perizia lavori da eseguirsi

M-3028

NOTE: This form to be filled in triplicate; one copy to be retained in Sub-Comm. H. Q., File, one to be returned to the Regional Engineer when approved, and one to be sent to the Minister of Public Works.
Questo modulo va fatto in triplice copia; una copia rimarrà al Quartiere Generale della Sottocommissione, una sarà restituita all'Ingegnere Capo della Regione dopo l'approvazione ed una sarà inviata al Ministero dei Lavori Pubblici.

78

ESTIMATE - CAPITAL EXPENDITURE
Perizia **Costo**

Region Liguria

Province La Spezia

(APPROVALS)
Approvazioni

1. (a) Building, Bridge, Road, Power Stn, Pumping Stn etc. and location — Fabbricato, Ponte, strada, centrale elettrica, centrale idraulica etc. e località: Canale di irrigazione

(b) By contract or direct labour — Per contratto o lavoro in economia: in economia per cottimo

(c) Amount of approximate estimate — Ammontare della perizia: L. 6.200.000,==

VISTO: 30 NOV. 1945
L'ISPETTORE GENERALE COMPARTIMENTALE

(d) Urgency of project: — Urgenza del progetto: urgente

(e) Probable time for completion — Data probabile per l'esecuzione: ~~31 Dicembre 1945~~ giorni novanta

(f) Special remarks — Note speciali: non occorrono materiali controllati

Repair of drainage Canal Bridges -etc
Non Military

2. **Certificates:** — **Certificati**

(a) Certified that the attached approximate estimate amounting to lire 6.200.000 — Certifico che l'acclusa perizia ammontante a lire

has been prepared by me; it covers the full requirements of the project, and is reasonable in amount.
è stata preparata da me; essa risponde a tutti i dati richiesti dal progetto e l'ammontare è ragionevole.

Italian Engineer — Ingegnere Italiano

Signature — Firma: Ito G. Viali

Official designation — Designazione ufficiale: Ingegnere Capo del Genio Civile

Date, and place — 17 NOV 45 La Spezia

Declassified E.O. 12356 Section 3.3/NND No. 785019

l'Ingegnere Capo della Regione dopo l'approvazione ed una sarà inviata al Ministero dei Lavori Pubblici.

ESTIMATE - CAPITAL EXPENDITURE

Perizia Costo

Region Liguria

Province La Spezia

(APPROVALS)
Approvazioni

1. (a) Building, Bridge, Road, Power Stn, Pumping Stn etc. and location Canale di irrigazione
Fabbricato, Ponte, strada, centrale elettrica, centrale idraulica etc. e località

(b) By contract or direct labour in economia per cottimo
Per contratto o lavoro in economia

(c) Amount of approximate estimate L. 6.200.000,==
Ammontare della perizia

VISTO: 30 NOV. 945
L'ISPETTORE GENERALE COMPARTIMENTALE

(d) Urgency of project: urgente
Urgenza del progetto

(e) Probable time for completion ~~31 Dicembre 1945~~ giorni novanta
Data probabile per l'esecuzione

(f) Special remarks non occorrono materiali controllati
Note speciali

Repair of drainage Canal Bridges -etc.

2. Certificates: Non Military
Certificati

(a) Certified that the attached approximate estimate amounting to lire 6.200.000 =
Certifico che l'acclusa perizia ammontante a lire

has been prepared by me: it covers the full requirements of the project, and is reasonable in amount.
è stata preparata da me: essa risponde a tutti i dati richiesti dal progetto e l'ammontare è ragionevole

Italian Engineer / Ingegnere Italiano

Signature Firma: F.to G. Vasale

Official designation Designazione ufficiale: Ingegnere Capo del Genio Civile

Date, and place Data e luogo: 17 NOV 1945 La Spezia

(b) I agree with the preceding certificate and recommend approval.

F. B. Brown Date 14 DIC. 1945

Capt. O.M.P. Adams, ~~Regional Engineer, or his representative.~~ Highway Engineer

2 Approved. ~~(Highway Fund)~~

(Other Funds) A. W. Hyland Major R. E. 26/12/45

Chief, Public Works Div. P. W. & U. Sub-Comm. A. C. C.

3. Approved. A. C. Jamieson 3621

Director Public Works an Utilities, Sub-Commission A. C. C.

Declassified E.O. 12356 Section 3.3/NND No. 785019

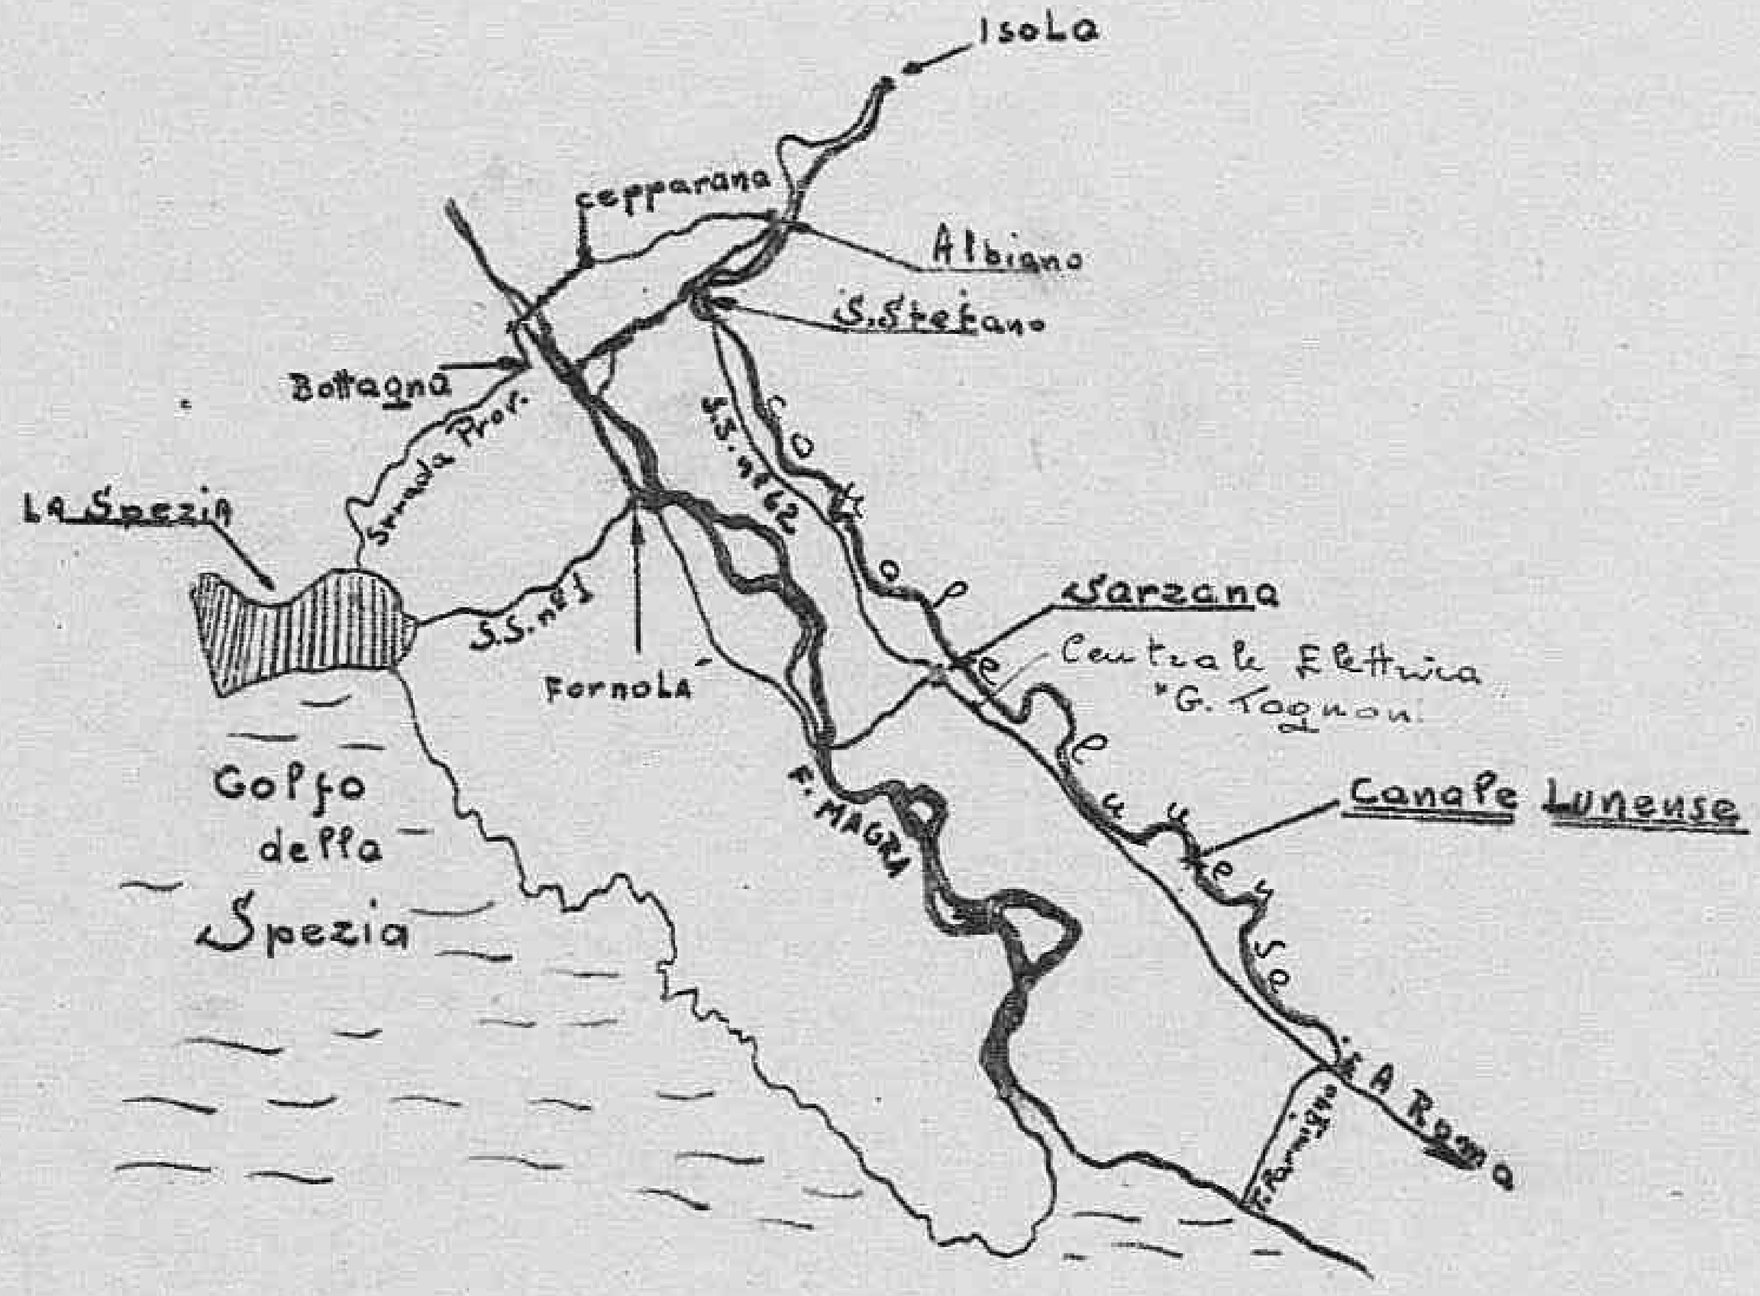

Declassified E.O. 12356 Section 3.3/NND No. 785019

ALLEGATO N. 4

Numero progressivo della perizia 500

FORM ACC. 1
(Estimate Rev - 7 June 44)

ALLIED CONTROL COMMISSION
PUBBLIC WORKS AND UTILITIES SUB-COMMISSION

M-3024

ESTIMATE OF WORK TO BE CARRIED OUT
Perizia lavori da eseguirsi

NOTE: This form to be filled in triplicate; one copy to be retained in Sub-Comm. H. Q., File, one to be returned
Questo modulo va fatto in triplice copia: una copia rimarrà al Quartiere Generale della Sottocommissione, una sarà restituita al-
to the Regional Engineer when approved, and one to be sent to the Minister of Public Works.
l'Ingegnere Capo della Regione dopo l'approvazione ed una sarà inviata al Ministero dei Lavori Pubblici.

77

ESTIMATE - CAPITAL EXPENDITURE

Perizia **Costo** 7.000.000 **Region** Liguria

(APPROVALS) **Province** La Spezia
Approvazioni

1. (a) Building, Bridge, Road, Power Stn, Pumping Stn etc. and location Centrale elettrica
Fabbricato, Ponte, strada, centrale elettrica, centrale idraulica etc. e località

(b) By contract or direct labour in economia per cottimo fiduciario
Per contratto o lavoro in economia

(c) Amount of approximate estimate L. ~~8.000.000,==~~ 7.000.000-
Ammontare della perizia

(d) Urgency of project: urgente
Urgenza del progetto

(e) Probable time for completion ~~marzo 1945~~ mesi cinque
Data probabile per l'esecuzione

(f) Special remarks non occorrono materiali controllati
Note speciali

Bonifica - Non-Military

VISTO: 21 DIC. 945
L'ISPETTORE GENERALE COMPARTIMENTALE

2. **Certificates:**
Certificati

(a) Certified that the attached approximate estimate amounting to lire
Certifico che l'acclusa perizia ammontante a lire

has been prepared by me: it covers the full requirements of the project, and is reasonable in amount.
è stata preparata da me; essa risponde a tutti i dati richiesti dal progetto e l'ammontare è ragionevole.

Italian Engineer
Ingegnere Italiano

Signature Ste. G. Viale
Firma

Official designation Ingegnere Capo del Genio Civile
Designazione ufficiale

Declassified E.O. 12356 Section 3.3/NND No. 785019

l'Ingegnere Capo della Regione dopo l'approvazione ed una sarà inviata al Ministero dei Lavori Pubblici.

ESTIMATE - CAPITAL EXPENDITURE

Perizia Costo 7.000.000 Region Liguria

(APPROVALS)
Approvazioni

Province La Spezia

1. (a) Building, Bridge, Road, Power Stn, Pumping Stn etc. and location Centrale elettrica
Fabbricato, Ponte, strada, centrale elettrica, centrale idraulica etc. e località

(b) By contract or direct labour in economia per cottimo fiduciario
Per contratto o lavoro in economia

(c) Amount of approximate estimate ~~L. 8.000.000,==~~ 7.000.000-
Ammontare della perizia

(d) Urgency of project: urgente
Urgenza del progetto

(e) Probable time for completion ~~circa 1.945~~ mesi cinque
Data probabile per l'esecuzione

(f) Special remarks non occorrono materiali controllati
Note speciali

Bonifica - Non-Military

VISTO: 11 DIC. 1945
ISPETTORATO GENERALE COMPARTIMENTALE

2. **Certificates:**
Certificati

(a) Certified that the attached approximate estimate amounting to lire
Certifico che l'acclusa perizia ammontante a lire

has been prepared by me: it covers the full requirements of the project, and is reasonable in amount.
è stata preparata da me: essa risponde a tutti i dati richiesti dal progetto e l'ammontare è ragionevole.

Italian Engineer
Ingegnere Italiano

Signature G.to G. Viola
Firma

Official designation Ingegnere Capo del Genio Civile
Designazione ufficiale

Date, and place 11 DIC. 45 La Spezia
Data e luogo

(b) I agree with the preceding certificate and recommend approval.
Date 15 DIC. 1945

L. R. Brumbaugh
Capt. C. W. Kelley Regional ~~Engineer, public representative~~ REGIONAL ENGINEER

ALLIED MILITARY GOVERNMENT OFFICE OF REGIONAL ENGINEER

2. **Approved.** (~~Highway Fund~~)
(Other Funds) M.W. Hyland Maj. S.C. 26/12/45
Chief, Public Works Div. P. W. & U. Sub-Comm. A. C. C.

3. **Approved.** 3620
Director Public Works an Utilities, Sub-Commission A. C. C.

IP MODENA - LA SPEZIA - TEL. 21.84

Declassified E.O. 12356 Section 3.3/NND No. 785019

Declassified E.O. 12356 Section 3.3/NND No. 785019

Declassified E.O. 12356 Section 3.3/NND No. 785019

SARZANA

Ally. Oy

453

FORM ACC. 1
(Estimate Rev - 7 June 44)

ALLIED CONTROL COMMISSION
PUBBLIC WORKS AND UTILITIES SUB-COMMISSION

M-3026

ESTIMATE OF WORK TO BE CARRIED OUT
Perizia lavori da eseguirsi

NOTE: This form to be filled in triplicate; one copy to be retained in Sub-Comm. H. Q., File, one to be returned to the Regional Engineer when approved, and one to be sent to the Minister of Public Works.
Questo modulo va fatto in triplice copia: una copia rimarrà al Quartiere Generale della Sottocommissione, una sarà restituita all'Ingegnere Capo della Regione dopo l'approvazione ed una sarà inviata al Ministero dei Lavori Pubblici.

76

ESTIMATE - CAPITAL EXPENDITURE
Perizia **Costo**

Region Liguria

Province La Spezia

Housing.

Fabbricato I.F.O.I.S.

(APPROVALS)
Approvazioni

1. (a) Building, Bridge, Road, Power Stn, Pumping Stn etc. and location
Fabbricato, Ponte, strada, centrale elettrica, centrale idraulica etc e località — Fabbricato I.F.O.I.S.

(b) By contract or direct labour
Per contratto o lavoro in economia — in economia per cottimo fiduciario

(c) Amount of approximate estimate
Ammontare della perizia — L. 9.500.000

VISTO: E. DIC 45
L'ISPETTORE GENERALE COMPARTIMENTALE

(d) Urgency of project:
Urgenza del progetto — urgente

(e) Probable time for completion
Data probabile per l'esecuzione — ~~Marzo 1946~~ mesi quattro

(f) Special remarks
Note speciali — non occorrono materiali contingentati

Gen. Medaglia

2. **Certificates:**
Certificati

(a) Certified that the attached approximate estimate amounting to lire
Certifico che l'acclusa perizia ammontante a lire

has been prepared by me; it covers the full requirements of the project, and is reasonable in amount.
è stata preparata da me; essa risponde a tutti i dati richiesti dal progetto e l'ammontare è ragionevole.

Italian Engineer / Ingegnere Italiano

Signature / Firma — Federico Vitelli

Official designation / Designazione ufficiale — Ingegnere Capo del Genio Civile

Date, and place / Data e luogo — 1 - NOV 1945

(b) I agree with the preceding certificate and recommend approval.

Declassified E.O. 12356 Section 3.3/NND No. 785019

Copia 1 approvazione copiata sarà inviata al Ministero dei Lavori Pubblici.

ESTIMATE - CAPITAL EXPENDITURE

Perizia — Costo

Region Liguria

Province La Spezia

(APPROVALS)

Approvazioni

1. (a) Building, Bridge, Road, Power Stn, Pumping Stn etc. and location
Fabbricato, Ponte, strada, centrale elettrica, centrale idraulica etc. e località — Fabbricato I.N.O.I.S.

(b) By contract or direct labour
Per contratto o lavoro in economia — in economia per cottimo fiduciario

(c) Amount of approximate estimate
Ammontare della perizia — L. 9.500.000

VISTO: [illegible]
DIRETTORE GENERALE COMPARTIMENTO

(d) Urgency of project:
Urgenza del progetto — urgente

(e) Probable time for completion
Data probabile per l'esecuzione — ~~Marzo 1946~~ mesi quattro

(f) Special remarks
Note speciali — non occorrono materiali contingentati

2. **Certificates:**
Certificati

(a) Certified that the attached approximate estimate amounting to lire
Certifico che l'acclusa perizia ammontante a lire

has been prepared by me; it covers the full requirements of the project, and is reasonable in amount.
è stata preparata da me; essa risponde a tutti i dati richiesti dal progetto e l'ammontare è ragionevole.

Italian Engineer / Ingegnere Italiano

Signature / Firma — Federico Vitioli

Official designation / Designazione ufficiale — Ingegnere Capo del Genio Civile

Date, and place / Data e luogo — 1 - NOV 1945

(b) I agree with the preceding certificate and recommend approval.

Date 17 DIC. 1945

~~Regional Engineer~~, or his representative.

REGIONAL ENGINEER

2 Approved. ~~Highway Fund~~

(Other Funds) MW. Hylank May S.R. 26/12/45

Chief, Public Works Div. P. W. & U. Sub-Comm. A. C. C.

ALLIED MILITARY GOVERNMENT

3619

3. **Approved.**

27 DIC 1945

Director Public Works an Utilities Sub-Commission A. C. C.

Declassified E.O. 12356 Section 3.3/NND No. 785019

Declassified E.O. 12356 Section 3.3/NND No. 785019

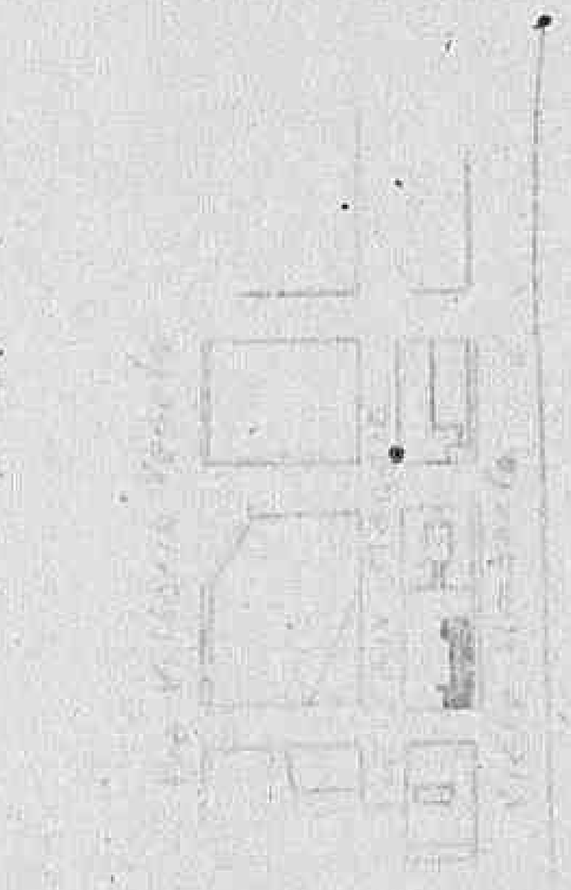

PERIZIA N. 513

FORM. ACC. 1
(Estimate Reg. - 7 June 44)

ALLIED CONTROL COMMISSION
PUBBLIC WORKS AND UTILITIES SUB-COMMISSION

M-3025

ESTIMATE OF WORK TO BE CARRIED OUT
Perizia lavori da eseguirsi

NOTE : This form to be filled in triplicate; one copy to be retained in Sub-Comm. H.Q., File, one to be returned to the Regional Engineer when approved, and one to be sent to the Minister of Public Works.
Questo modulo va fatto in triplice copia: una copia rimarrà al Quartier Gen. della Sottocomm., una sarà restituita all'Ingegnere Capo della Regione dopo l'approvazione ed una sarà inviata al Ministero dei Lavori Pubblici.

ESTIMATE - CAPITAL EXPENDITURE
Perizia

Costo L. [redacted] = Region Liguria
1'020'000 Province La Spezia

(APPROVALS)
Approvazioni

1. (*a*) Building, Bridge, Road, Power Stn, Pumping Stn etc. and location ..... strada
Fabbricato, Ponte, strada, centrale elettrica, centrale idraulica etc. e località
Heavy rain damage.

(*b*) By contract or direct labour ..... per contratto
Per contratto a lavoro in economia

(*c*) Amount of approximate estimate ..... L. [redacted] = 1'020000
Ammontare della perizia

(*d*) Urgency of project: ..... urgente
Urgenza del progetto

(*e*) Probable time for completion ..... giorni venti
Data probabile per l'esecuzione

(*f*) Special remarks non occorrono materiali contingentati
Note speciali

Non-Military

2. **Certificates :**
Certificati

(*a*) Certified that the attached approximate estimate amounting to lire 1'020'000 [redacted] =
Certifico che l'acclusa perizia ammontante a lire

has been prepared by me : it covers the full requirements of the project, and is reasonable in amount.
è stata preparata da me; essa risponde a tutti i dati richiesti dal progetto e l'ammontare è ragionevole.

Italian Engineer / Ingegnere Italiano
Signature / Firma ..... Vinci
Official designation / Designazione ..... Ingegnere Capo della Regione

Declassified E.O. 12356 Section 3.3/NND No. 785019

NOTE : This form to be filled in triplicate: one copy to be retained in Sub-Comm. H.Q., File, one to be returned
Questo modulo va fatto in triplice copia: una copia rimarrà al Quartier Gen. della Sottocomm., una sarà restituita
to the Regional Engineer when approved, and one to be sent to the Minister of Public Works.
all'Ingegnere Capo della Regione dopo l'approvazione ed una sarà inviata al Ministero dei Lavori Pubblici.

ESTIMATE - CAPITAL EXPENDITURE

Perizia **Costo** L. ~~965,616~~,== **Region** Liguria
1'020'000 **Province** La Spezia

(APPROVALS)
Approvazioni

Heavy rain damage.

1. (*a*) Building, Bridge, Road, Power Stn, Pumping Stn etc. and location strada
Fabbricato, Ponte, strada, centrale elettrica, centrale idraulica etc. e località

(*b*) By contract or direct labour per contratto
Per contratto a lavoro in economia

(*c*) Amount of approximate estimate L. ~~965,616~~,== 1'020'000
Ammontare della perizia

(*d*) Urgency of project: urgente
Urgenza del progetto

(*e*) Probable time for completion giorni venti
Data probabile per l'esecuzione

(*f*) Special remarks non occorrono materiali contingentati
Note speciali

Non-Military

2. **Certificates :**
Certificati

(*a*) Certified that the attached approximate estimate amounting to lire 1'020'000 ~~965,616~~,==
Certifico che l'acclusa perizia ammontante a lire

has been prepared by me : it covers the full requirements of the project, and is reasonable in amount.
è stata preparata da me: essa risponde a tutti i dati richiesti dal progetto e l'ammontare è ragionevole.

Italian Engineer / Ingegnere Italiano
- Signature / Firma: L. Viviani
- Official designation / Designazione ufficiale: Ingegnere Capo del Genio Civile
- Date, and place / Data e luogo: la Spezia li 30 NOV 1945

(*b*) I agree with the preceding certificate and racommend approval.

L. De Benedetti Date 18 DIC. 1945
ex Contracts Regional Engineer, ~~or his representative.~~

2. **Approved.** (Highway Funds) ~~ENGINEER~~
(Other Funds) M.W. Hyland Maj S.R. 26/12/45
Chief, Public Works Div. P.W. & U. Sub-Commission A. C. C.

3. **Approved**
Director, Public Works and Utilities, Sub-Commission A. C. C. 27 DEC 1945

OFFICE OF REGIONAL ENGINEER

Declassified E.O. 12356 Section 3.3/NND No. 785019

Declassified E.O. 12356 Section 3.3/NND No. 785019

Allog.n. 4 Numero progressivo della perizia £92 FORM ACC. 1
(Estimate Rev. – 7 June 44)

ALLIED CONTROL COMMISSION
PUBBLIC WORKS AND UTILITIES SUB-COMMISSION

ESTIMATE OF WORK TO BE CARRIED OUT
Perizia lavori da eseguirsi

11-3024

NOTE: This form to be filled in triplicate; one copy to be retained in Sub-Comm. H. Q., File, one to be returned
Questo modulo va fatto in triplice copia: una copia rimarrà al Quartiere Generale della Sottocommissione, una sarà restituita al-
to the Regional Engineer when approved, and one to be sent to the Minister of Public Works.
l'Ingegnere Capo della Regione dopo l'approvazione ed una sarà inviata al Ministero dei Lavori Pubblici.

74

ESTIMATE - CAPITAL EXPENDITURE

Perizia Costo £ 10.000.000 Region LIGURIA

Province LA SPEZIA

(APPROVALS)
Approvazioni

1. (a) Building, Bridge, Road, Power Stn, Pumping Stn etc. and location — Municipal Bldg.
Fabbricato, Ponte, strada, centrale elettrico, centrale idraulica etc. e località — Fabbricato demaniale

(b) By contract or direct labour — per contratti
Per contratto o lavoro in economia

(c) Amount of approximate estimate — £. ~~10.000.000~~ £ 10.000.000
Ammontare della perizia

(d) Urgency of project: — urgente
Urgenza del progetto

(e) Probable time for completion — entro sei mesi
Data probabile per l'esecuzione

(f) Special remarks — non occorrono materiali controllati
Note speciali

VISTO: 8 DIC 1945
L'ISPETTORE GENERALE COMMISSIONATO

2 Certificates:
Certificati

(a) Certified that the attached approximate estimate amounting to lire — ~~10.000.000~~ 7.000.000
Certifico che l'acclusa perizia ammontante a lire

has been prepared by me: it covers the full requirements of the project, and is reasonable in amount.
è stata preparata da me: essa risponde a tutti i dati richiesti dal progetto e l'ammontare è ragionevole.

Signature — F. Visioli
Firme

Declassified E.O. 12356 Section 3.3/NND No. 785019

ESTIMATE - CAPITAL EXPENDITURE

Perizia — Costo ~~4.800.000~~ — Region LIGURIA

(APPROVALS) ~~7.000.000~~ — Province LA SPEZIA

Approvazioni — Municipal Bldg. Fabbricato demaniale

1. (a) Building, Bridge, Road, Power Stn, Pumping Stn etc. and location
Fabbricato, Ponte, strada, centrale elettrica, centrale idraulica etc. e località — per contratti

(b) By contract or direct labour
Per contratto o lavoro in economia — ~~7.000.000~~

(c) Amount of approximate estimate
Ammontare della perizia — £. ~~10.000.000~~ ~~4.800.000~~ VISTO: 18 DIC 45 L'ISPETTORE GENERALE COMPARTIMENTALE

(d) Urgency of project:
Urgenza del progetto — urgente

(e) Probable time for completion
Data probabile per l'esecuzione — entro sei mesi

(f) Special remarks
Note speciali — non occorrono materiali controllati

2. **Certificates:**
Certificati

(a) Certified that the attached approximate estimate amounting to lire — ~~7.000.000~~ ~~4.800.000~~ ~~10.000.000~~
Certifico che l'acclusa perizia ammontante a lire

has been prepared by me: it covers the full requirements of the project, and is reasonable in amount.
è stata preparata da me: essa risponde a tutti i dati richiesti dal progetto ed l'ammontare è ragionevole.

Italian Engineer
Ingegnere Italiano

Signature — F. Visioli
Firma

Official designation — Ingegnere Capo dell'Ufficio Genio Civile Spezia
Designazione ufficiale

Date, and place — La Spezia, li 4 DIC. 1945
Data e luogo

(b) I agree with the preceding certificate and recommend approval.

Date 18 DIC. 1945

Regional Engineer, ~~or his representative~~
~~Highway Fund~~ REGIONAL ENGINEER

2. Approved ~~(Highway Fund)~~ (Other Funds) M.W.&H. Genl Mgr S.R. 26/12/45
Chief Public Works Dv. P.W. & U. Sub-Comm. A. C. C.

3. Approved. 3617 DEC 1945
Director Public Works or Utilities, Sub-Commission A. C. C.

Declassified E.O. 12356 Section 3.3/NND No. 785019

Declassified E.O. 12356 Section 3.3/NND No. 785019

Alleg. n. 4 ◯ Numero progressivo della per ia 4/41

FORM ACC. 1
(Estimate Rev - 7 June 44)

ALLIED CONTROL COMMISSION
PUBBLIC WORKS AND UTILITIES SUB-COMMISSION

11-3023

ESTIMATE OF WORK TO BE CARRIED OUT
Perizia lavori da eseguirsi

NOTE: This form to be filled in triplicate: one copy to be retained in Sub-Comm. H. Q., File, one to be returned
Questo modulo ve fatto in triplice copia: una copia rimarrà al Quartiere Generale della Sottocommissione, una sarà restituita al-
to the Regional Engineer when approved, and one to be sent to the Minister of Public Works.
l'Ingegnere Capo della Regione dopo l'approvazione ed una sarà inviata al Ministero dei Lavori Pubblici.

73

ESTIMATE - CAPITAL EXPENDITURE
Perizia **Costo**

Region LIGURIA

Province LA SPEZIA

Fognatura – Sewers.

(APPROVALS)
Approvazioni

1. (a) Building, Bridge, Road, Power Stn, Pumping Stn etc. and location
Fabbricato, Ponte, strada, centrale elettrica, centrale idraulico etc. e località

(b) By contract or direct labour — per ~~contratto~~ fiduciario
Per contratto o lavoro in economia

(c) Amount of approximate estimate — 2 450 000 ~~£. 2.500.000=~~
Ammontare della perizia

(d) Urgency of project: — urgente
Urgenza del progetto

(e) Probable time for completion — 31 dicembre 1945
Data probabile per l'esecuzione

(f) Special remarks — non occorre materiale controllato.
Note speciali

Unemployment. Non-Military
3000 work days
6600 Unemployed in zone
60 workers 2 mo.

2. Certificates:
Certificati

(a) Certified that the attached approximate estimate amounting to lire — 2450.000 ~~2.500.000=~~
Certifico che l'acclusa perizia ammontante a lire

has been prepared by me: it covers the full requirements of the project, and is reasonable in amount.
è stata preparata da me: essa risponde a tutti i dati richiesti dal progetto e l'ammontare è ragionevole.

Italian Engineer
Ingegnere Italiano

Signature — F. Vinicoli
Firma

Official designation — Ingegnere Capo del Genio Civile di La Spezia
Designazione ufficiale

Date, and place — La Spezia — 28 NOV 1945
Data e luogo

NOV. 45

Declassified E.O. 12356 Section 3.3/NND No. 785019

ESTIMATE - CAPITAL EXPENDITURE

Perizia Costo

Region LIGURIA

Province LA SPEZIA

(APPROVALS)
Approvazioni

1. (a) Building, Bridge, Road, Power Stn, Pumping Stn etc. and location
Fabbricato, Ponte, strada, centrale elettrica, centrale idraulica etc. e località — Fognatura – Sewers.

(b) By contract or direct labour
Per contratto o lavoro in economia — per cottimo fiduciario

(c) Amount of approximate estimate
Ammontare della perizia — 2 450 000 ~~2.500.000~~

(d) Urgency of project:
Urgenza del progetto — urgente

(e) Probable time for completion
Data probabile per l'esecuzione — 31 dicembre 1945

(f) Special remarks
Note speciali — non occorre materiale controllato.
Unemployment. Non-Military
3000 work days
6600 Unemployed in zone
60 workers 2 mo.

2. Certificates:
Certificati

(a) Certified that the attached approximate estimate amounting to lire 2450.000 ~~2.500.000~~
Certifico che l'accluso perizia ammontante a lire

has been prepared by me: it covers the full requirements of the project, and is reasonable in amount.
è stata preparata da me: essa risponde a tutti i dati richiesti dal progetto e l'ammontare è ragionevole.

Italian Engineer
Ingegnere Italiano

Signature — F.Vinioli
Firma

Official designation — Ingegnere Capo del Genio Civile di La Spezia
Designazione ufficiale

Date, and place — La Spezia 28 NOV 1945
Data e luogo

(b) I agree with the preceding certificate and recommend approval.

Date 18 DIC 1945
Regional Engineer, or ~~his representative~~
Capo del Genio Civile

2. Approved. ~~(Highway Fund)~~
(Other Funds) M.W.Hyland Maj SC AUS 26/12/45
Chief Public Works Div. P. W. & U. Sub-Comm. A. C. C.

3. Approved. 27 DEC 1945
Director Public Works an Utilities, Sub-Commission A. C. C. 3676

ATO: 7 NOV. 1945
L'ISPETTORE GENERALE COMPARTIMENTALE

ALLIED MILITARY GOVERNMENT OFFICE CHIEF ENGINEER

Declassified E.O. 12356 Section 3.3/NND No. 785019

Declassified E.O. 12356 Section 3.3/NND No. 785019

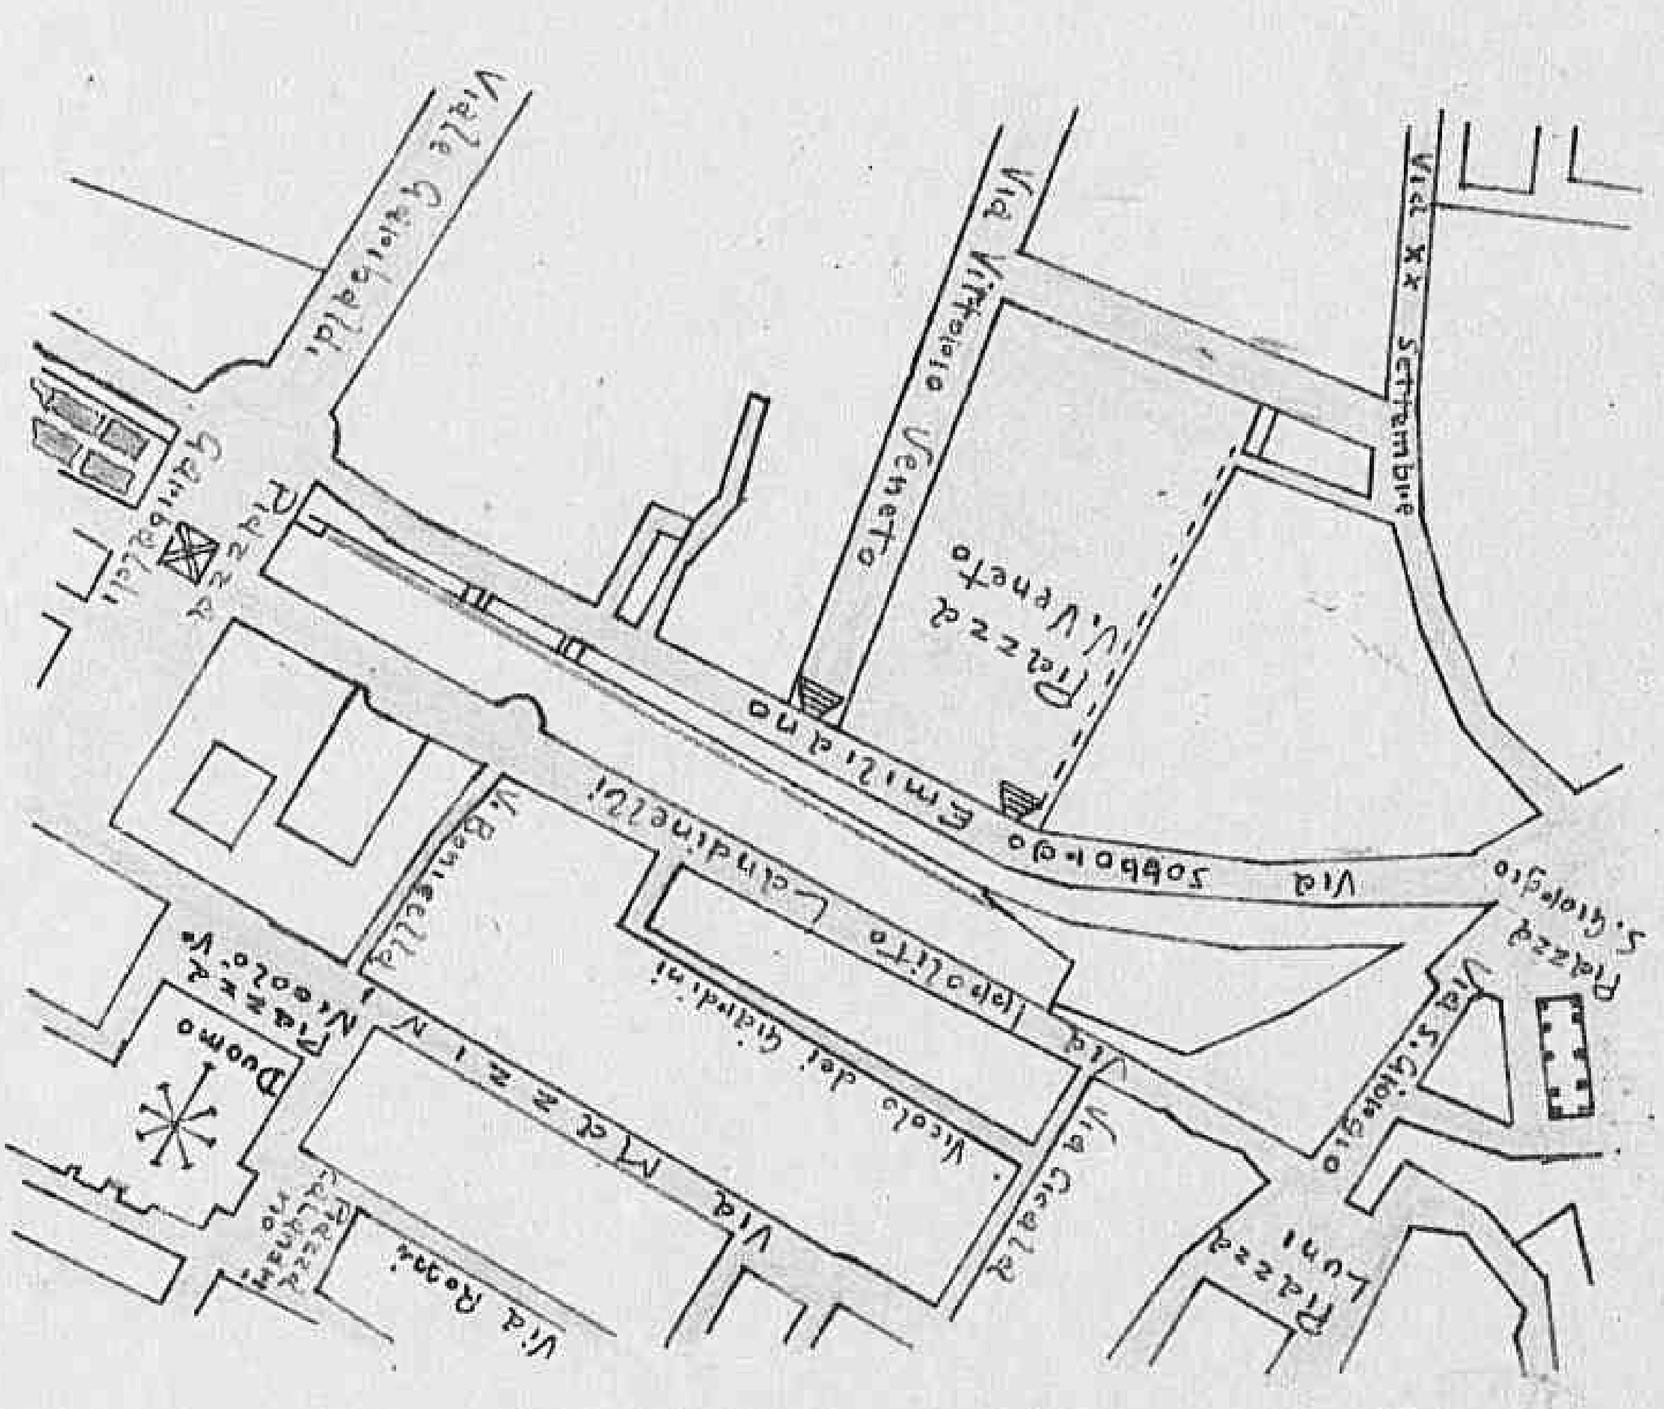

Allegato n. 4 . Numero progr. della perizia 451

FORM ACC. 1
(Estimate Rev - 7 June 44)

ALLIED CONTROL COMMISSION
PUBBLIC WORKS AND UTILITIES SUB-COMMISSION

ESTIMATE OF WORK TO BE CARRIED OUT
Perizia lavori da eseguirsi

H-3022

NOTE: This form to be filled in triplicate; one copy to be retained in Sub-Comm. H. Q., File, one to be returned
Questo modulo va fatto in triplice copia: una copia rimarrà al Quartiere Generale della Sottocommissione, una sarà restituita al-
to the Regional Engineer when approved, and one to be sent to the Minister of Public Works.
l'Ingegnere Capo della Regione dopo l'approvazione ed una sarà inviata al Ministero dei Lavori Pubblici.

12

ESTIMATE - CAPITAL EXPENDITURE
Perizia **Costo**

Region LIGURIA

Province LA SPEZIA

(APPROVALS)
Approvazioni

1. (a) Building, Bridge, Road, Power Stn, Pumping Stn etc. and location
Fabbricato, Ponte, strada, centrale elettrica, centrale idraulica etc. e località: Fabbricato demaniale

(b) By contract or direct labour
Per contratto o lavoro in economia: in economia (cottimi)

(c) Amount of approximate estimate
Ammontare della perizia: 4.200.000=

VISTO: 7 NOV 45
L'ISPETTORE GENERALE COMPARTIM. V.F.F.

(d) Urgency of project:
Urgenza del progetto: urgentissima

(e) Probable time for completion
Data probabile per l'esecuzione: entro sei mesi

(f) Special remarks
Note speciali: non occorrono materiali controllati

Gaviti Bldg.

2. **Certificates:**
Certificati

(a) Certified that the attached approximate estimate amounting to lire 4.200.000=
Certifico che l'accluso perizia ammontante a lire

has been prepared by me: it covers the full requirements of the project, and is reasonable in amount.
è stata preparata da me: esso risponde a tutti i dati richiesti dal progetto e l'ammontare è ragionevole.

Signature / Firma: Vitelli

Italian Engineer / Ingegnere Italiano

Official designation / Designazione ufficiale: Ing. Capo dell'Ufficio del Genio Civile di La Spe

Declassified E.O. 12356 Section 3.3/NND No. 785019

l'Ingegnere Capo della Regione sopra l'approvazione della sua firma in numero romano

ESTIMATE - CAPITAL EXPENDITURE

Perizia Costo

Region LIGURIA

Province LA SPEZIA

(APPROVALS)

Approvazioni

1. (a) Building, Bridge, Road, Power Stn, Pumping Stn etc. and location
Fabbricato, Ponte, strada, centrale elettrica, centrale idraulica etc. e località
Fabbricato demaniale

(b) By contract or direct labour
Per contratto o lavoro in economia
in economia (ripristini)

(c) Amount of approximate estimate
Ammontare della perizia
4.200.000=

VISTO: 7 NOV 945
L'ISPETTORE GENERALE COMPARTIMENTALE

(d) Urgency of project:
Urgenza del progetto
urgentissima

(e) Probable time for completion
Data probabile per l'esecuzione
entro sei mesi

(f) Special remarks
Note speciali
non occorrono materiali controllati

Govt. Bldg.

2. **Certificates:**
Certificati

(a) Certified that the attached approximate estimate amounting to lire
Certifico che l'accluso perizia ammontante a lire
4.200.000=

has been prepared by me; it covers the full requirements of the project, and is reasonable in amount.
è stata preparata da me; essa risponde a tutti i dati richiesti dal progetto e l'ammontare è ragionevole.

Signature
Firma
Ricci

Italian Engineer
Ingegnere Italiano

Official designation
Designazione ufficiale
Ing. Capo dell'Ufficio del Genio Civile di La Spe

Date, and place
Data e luogo
La Spezia 30 OTT. 1945

(b) I agree with the preceding certificate and recommend approval.

Date

Capt. C.E. Regional Engineer, ~~or his representative~~

2 **Approved.** ~~(Highway Fund)~~
(Other Funds) M.M. Hylund mySR. 26/12/45
Chief, Public Works Div. P. W. & U. Sub-Comm. A. C. C.

3615

3. **Approved.** 27 DEC 1945
Director Public Works an Utilities ~~Sub-Commission~~ A. C. C.

Declassified E.O. 12356 Section 3.3/NND No. 785019

Declassified E.O. 12356 Section 3.3/NND No. 785019

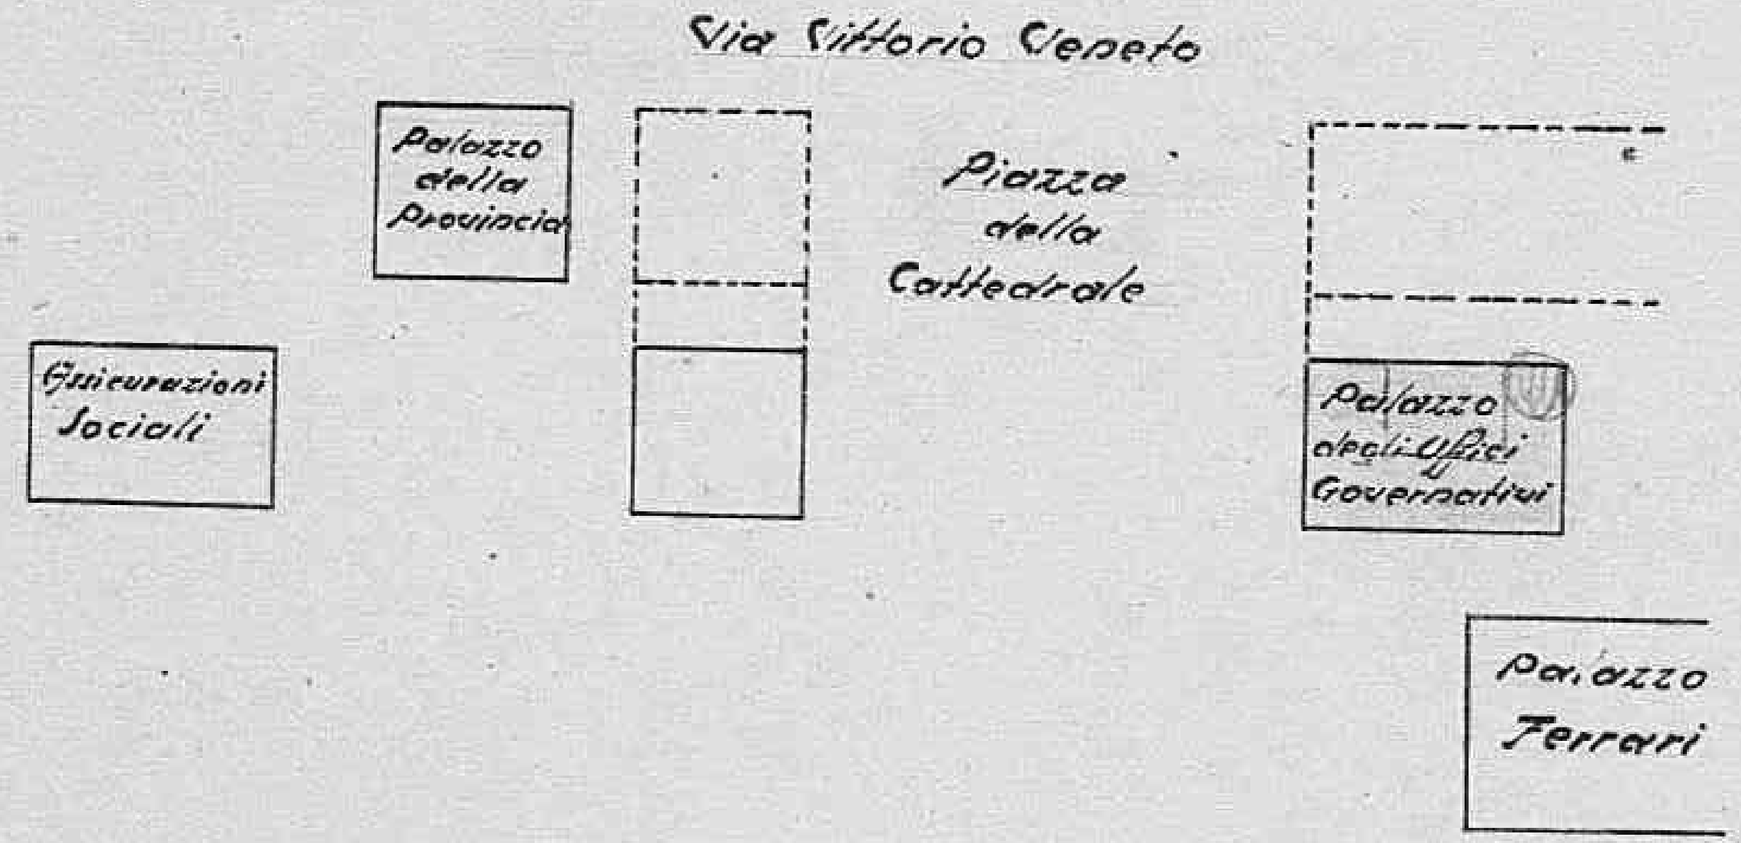

Allegato N° 4 Numero progressivo della perizia 1188 FORM. ACC. 1
(Estimate Rev - 7 June 44)

ALLIED CONTROL COMMISSION
PUBBLIC WORKS AND UTILITIES SUB-COMMISSION

M-3021

ESTIMATE OF WORK TO BE CARRIED OUT
Perizia lavori da eseguirsi

NOTE: This form to be filled in triplicate: one copy to be retained in Sub-Comm. H. Q., File, one to be returned to the Regional Engineer when approved, and one to be sent to the Minister of Public Works.
Questo modulo va fatto in triplice copia: una copia rimarrà al Quartiere Generale della Sottocommissione, una sarà restituita all'Ingegnere Capo della Regione dopo l'approvazione ed una sarà inviata al Ministero dei Lavori Pubblici.

21

ESTIMATE - CAPITAL EXPENDITURE
Perizia Costo ~~1.000.000~~ 3657.000 Region Liguria Province La Spezia

(APPROVALS)
Approvazioni

1. (a) Building, Bridge, Road, Power Stn, Pumping Stn etc. and location Fabbricato, Ponte, strada, centrale elettrica, centrale idraulica etc. e località — Idraulica - Fornola

(b) By contract or direct labour Per contratto a lavoro in economia — economia per cottimo fiduciario

(c) Amount of approximate estimate Ammontare della perizia — L. ~~1.200.000~~ 3657.000 ~~1.000.000~~

(d) Urgency of project: Urgenza del progetto — urgente Flood control - Non-Military

(e) Probable time for completion Data probabile per l'esecuzione — ~~dicembre~~ 3 Mesi

(f) Special remarks Note speciali — Unemployment 5000 work days, 6500 Unemployed in 20 Km. 60 workers, 3 Mesi.

VISTO: L'ISPETTORE GENERALE COMPARTIMENTALE

2. Certificates: Certificati

(a) Certified that the attached approximate estimate amounting to lire — ~~1.200.000~~ 3657.000 ~~1.000.000~~
Certifico che l'accluso perizia ammontante a lire

has been prepared by me: it covers the full requirements of the project, and is reasonable in amount.
è stata preparata da me: esso risponde a tutti i dati richiesti dal progetto e l'ammontare è ragionevole.

Italian Engineer / Ingegnere Italiano

Signature Firma — Federico Visioli

Official designation Designazione ufficiale — Ing. Capo del Genio Civile di

Date, and place Data e luogo — La Spezia 12 NOV 1945

Declassified E.O. 12356 Section 3.3/NND No. 785019

to the Regional Engineer when approved, and one to be sent to the Minister of Public Works.
l'Ingegnere Capo della Regione dopo l'approvazione ed una sarà inviata al Ministero dei Lavori Pubblici.

ESTIMATE - CAPITAL EXPENDITURE

Perizia Costo ~~4.000.000~~ 3.657.000 Region Liguria

Province La Spezia

(APPROVALS)
Approvazioni

1. (a) Building, Bridge, Road, Power Stn, Pumping Stn etc. and location Idraulica - Fornola
Fabbricato, Ponte, strada, centrale elettrica, centrale idraulica etc. e località

(b) By contract or direct labour economia per cottimo fiduciario
Per contratto o lavoro in economia

(c) Amount of approximate estimate L. ~~4.200.000~~ 3.657.000 ~~4.000.000~~
Ammontare della perizia

(d) Urgency of project: urgente Flood control - Non-Military
Urgenza del progetto

(e) Probable time for completion ~~dicembre~~ 3 Mesi VISTO:
Data probabile per l'esecuzione

(f) Special remarks Unemployment
Note speciali 5000 work days, 6500 unemployed in zone. Livorno.
60 workers, 3 mesi.

2. Certificates:
Certificati

(a) Certified that the attached approximate estimate amounting to lire ~~4.200.000~~ 3657.000 ~~4.000.000~~
Certifico che l'acclusa perizia ammontante a lire

has been prepared by me; it covers the full requirements of the project, and is reasonable in amount.
è stata preparata da me; essa risponde a tutti i dati richiesti dal progetto e l'ammontare è ragionevole.

Italian Engineer / Ingegnere Italiano

Signature Federico Visioli
Firma

Official designation Ing. Capo del Genio Civile di
Designazione ufficiale

Date, and place La Spezia 12 NOV 1945
Data e luogo

(b) I agree with the preceding certificate and recommend approval.

Date 18 DIC. 1945

Capt. C.M.P. Regional Engineer, ~~or his representative.~~

2 Approved. ~~(Highway Fund)~~

(Other Funds) M.W. Hyland Maj SR. 26/12/45

Chief, Public Works Div. G. W. & U. Sub-Comm. A. C. C.

3. Approved. 27 DEC 1945

Director Public Works ~~or Utilities.~~ Sub-Commission A. C. C.

Declassified E.O. 12356 Section 3.3/NND No. 785019

Declassified E.O. 12356 Section 3.3/NND No. 785019

Form ACC.1
(Estimate Rev - 7 June 44)

ALLIED CONTROL COMMISSION

Public Works and Utilities Sub-Commission

ESTIMATE OF WORK TO BE CARRIED OUT

Perizia lavori da eseguirsi

14-3020

NOTE: This form to be filled in triplicate; one copy to be retained in Sub-Comm. H.Q.. File, one to be
Questo modulo va fatto in triplice copia; una copia rimarrà al Quartiere Generale della Sottocommissione, una sarà
returned to the Regional Engineer when auproved, and one to be sent to the Minister of Public Works.
restituita all'Ingegnere Capo della Regione dopo l'approvazione ed una sarà inviata al Ministero dei Lavori Pubblici.

ESTIMATE - CAPITAL EXPENDITURE

Perizia n. 418 **Costo** 3.000.000 Region Liguria

(APPROVALS)
Approvazioni

Province Imperia

1. (a) Building, Bridge, Road, Power Stn, Pumping Stn etc. and location
Fabbricato, ponte, strada, centrale etettrica, centrale idraulica etc. e località: ponte dei confini-pro= gr.VII.500.= Strada Prov. di Perinaldo.

(b) By contract or direct labour
Per contratto o lavoro in economia: per contratto

(c) Amount of approximate estimate
Ammontare della perizia: 3.000.000.=

VISTO:
L'ISPETTORE GENERALE COMPARTIMENTALE

(d) Urgency of project:
Urgenza del progetto: urgente

(e) Probable time for completion
Data probabile per l'esecuzione: quattro mesi dalla data di consegna

(f) Special remarks
Note speciali: Occorrono Q.li 1100 di cemento

2. **Certificates:**
Certificati

(a) Certified that the attached approximate estimate amounting to lire 3.000.000.=
Certifico che l'acclusa perizia ammontante a lire

has heen crepared by me: it covers the full requirements of the project, and is reasonable in amount.
è stata preparata da me; essa risponde a tutti i dati richiesti dal progetto e l'ammontare è ragionevole.

Signature
Firma

Italian Engineer

Official designation
Designazione ufficiale: Ingegnere Capo del Genio Civile di Imperia

Declassified E.O. 12356 Section 3.3/NND No. 785019

Restituire all'Ingegnere Capo della Regione dopo l'approvazione ed una sarà inviata al Ministero dei Lavori Pubblici.

ESTIMATE - CAPITAL EXPENDITURE

Perizia n. 418 Costo 3.000.000 Region Liguria

(APPROVALS) Province Imperia

Approvazioni

1. (a) Building, Bridge, Road, Power Stn. Pumping Stn etc. and location
Fabbricato, ponte, strada, centrale etettrica, centrale idraulica etc. e località: ponte dei confini-pro= gr.VII.500.= Strada Prov. di Perinaldo.

(b) By contract or direct labour
Per contratto o lavoro in economia: per contratto

(c) Amount of approximate estimate
Ammontare della perizia: 3.000.000.=

VISTO: L'ISPETTORE GENERALE COMPARTIMENTALE

(d) Urgency of project: urgente
Urgenza del progetto

(e) Probable time for completion
Data probabile per l'esecuzione: quattro mesi dalla data di consegna

(f) Special remarks
Note speciali: Occorrono Q.li 1100 di cemento

2. **Certificates:**
Certificati

(a) Certified that the attached approximate estimate amounting to lire 3.000.000.=
Certifico che l'acclusa perizia ammontante a lire

has heen crepared by me: it covers the full requirements of the project, and is reasonable in amount.
è stata preparata da me; essa risponde a tutti i dati richiesti dal progetto e l'ammontare è ragionevole

Italian Engineer
Ingegnere Italiano

Signature
Firma

Official designation
Designazione ufficiale: Ingegnere Capo del Genio Civile di Imperia

Date, and place
Data e luogo: Imperia, li 30 NOV. 1945

(b) I agree with the preceding certificate and recommend approval.

Date 18 DIC. 1945

Regional Engineer, ~~or his representative.~~

2. ~~Approved.~~

(Other funds) M.W. & Hsing Mg SR. 26/12/45

Chief, Public Works Div. P. W. & U. Sub-Comm. A. C. C.

3. **Approved.** 36132 7 DEC 1945

Director Public Works and ~~Utilities~~ Sub-Commission A. C. C.

Declassified E.O. 12356 Section 3.3/NND No. 785019

FORM.ACC.1

ALLIED CONTROL COMMISSION
PUBBLIC WORMS AND UTILITIES SUB-COMMISSION

M-3019

ESTIMATE OF WORK TO BE CARRIED OUT
Perizia lavori da eseguirsi

NOTE : This form to be filled in triplicate;one copy to be retained in Sub-Comm.N.Q. File,one to be returned to the Regional Engineer when approved,and one to the Minister of Public Works.
Questo modulo va fatto in triplice copia;una copia rimarrà al Quartiere Generale della Sottocommissione,una sarà restituita all'Ingegnere Capo della Regione dopo l'approvazione ed una sarà inviata al Ministero dei Lavori Pubblici.

ESTIMATE - CAPITAL EXPENDITURE
Perizia n. 417

REGIONE Liguria
PROVINCIA Imperia
Costo 2.750.000 £.

(APPROVALS)
Approvazioni

1.(a)Building,Bridge;Road,Power Stn,Pumping Stn etc.ad location.....
Fabbricato,ponte,strada,centrale elettrica,centrale idraulica etc. e località. Ponte in cemento armato sul torr.Bevera Fraz.Torri(Ventimiglia)
(B)By contract or direct labour.....contratto.....
Per contratto o lavori in economia.
(c)Amount of approximate estimate..2.750.000.....
Ammontare della perizia
(d)Urgency of project .....urgente.....
Urgenza del progetto
(e)Probable time for completion.....ser mesi.....
Data probabile per l'esecuzione
(f) Special remarks.....Non occorrono materiali non reperibili sul posto.
Note speciali .....se non gli infissi di cemento.....

2. CERTIFICATES;
Certificati

(a)Certified that the attached approximate estimate amounting to lire
Certifico che l'acclusa perizia ammontante a lire....2.750.000.....
has been prepared by me:it covers the full requirements of te project and is reasonable in amount.
è stata preparata da me;essa risponde a tutti i dati richiesti dal progetto e l'ammontare è ragionevole.

Signature.

VISTO 14 DIC. 945
L'ISPETTORE GENERALE COMPARTIMENTALE

Declassified E.O. 12356 Section 3.3/NND No. 785019

Questo modulo va fatto in triplice copia;una copia rimarrà al Quartiere Generale della Sottocommissione,una sarà restituita all'Ingegnere Capo della Regione dopo l'approvazione ed una sarà inviata al Ministero dei Lavori Pubblici.

ESTIMATE - CAPITAL EXPENDITURE
Perizia n. 417 Costo 2.750.000

REGIONE Liguria
PROVINCIA Imperia

(APPROVALS)
Approvazioni

1.(a)Building,Bridge;Road,Power Stn,Pumping Stn etc.ad location.....
Fabbricato,ponte,strada,centrale elettrica,centrale idraulica etc.
e località.Ponte in cemento armato sul torr.Bevera Fraz.Torri(Ventimiglia)
(b)By contract or direct labour.....contratto.....
Per contratto o lavori in economia.
(c)Amount of approximate estimate..2.750.000.....
Ammontare della perizia
(d)Urgency of project .....urgente.....
Urgenza del progetto
(e)Probable time for completion.....ser mesi.....
Data probabile pel l'esecuzione
(f) Special remarks.....Non occorrono materiali non reperibili sul posto.
Note speciali .....

2. CERTIFICATES
Certificati

(a)Certified that the attached approximate estimate amounting to lire
Certifico che l'acclusa perizia ammontante a lire....2.750.000.....
has been prepared by me;it covers the full requirements of te project
and is reasonable in amount.
è stata preparata da me;essa risponde a tutti i dati richiesti dal progetto e l'ammontare è ragionevole.

Italian Engineer
Ingegnere Italiano

Signature.....
Firma
Official designation.Ingegnere.Capo.del.Genio..Civile di Imperia
Designazione ufficiale
Date,and place..Imperia,li.....
data e luogo

(b) I agree with the preceding certificate and recommend approval.
.....Date...18.DIC.1945.....
.....Regional Engineer,or his representative

2.APPROVED.....
(Other funds).....
Chef,Public Works Div.P.W.B.U.Sub-Comm.A.C.C.

3. APPROVED.....27.DEC 1945...
Director Public Works and Utilities.Sub-Commission A.C.C.

14 DIC. 945
SEGRETTORE GENERALE COMPARTIMENTALE

30 NOV.

Declassified E.O. 12356 Section 3.3/NND No. 785019

Form ACC-1
(Estimate Rev - 7 June 44)

ALLIED CONTROL COMMISSION

Public Works and Utilities Sub-Commission

ESTIMATE OF WORK TO BE CARRIED OUT
Perizia lavori da eseguirsi

M-3018

NOTE: This form to be filled in triplicate; one copy to be retained in Sub-Comm. H.Q., File, one to be
Questo modulo va fatto in triplice copia; una copia rimarrà al Quartiere Generale della Sottocommissione, una sarà
returned to the Regional Engineer when auproved, and one to be sent to the Minister of Public Works.
restituita all'Ingegnere Capo della Regione dopo l'approvazione ed una sarà inviata al Ministero dei Lavori Pubblici.

68

ESTIMATE - CAPITAL EXPENDITURE

Perizia n. 429

Costo £.2.100.000,00

(APPROVALS)
Approvazioni

Region LIGURIA

Province IMPERIA

1. (a) Building, Bridge, Road, Power Stn, Pumping Stn etc. and location
Fabbricato, ponte, strada, centrale etettrica, centrale idraulica etc. e località
Lavori di somma urgenza allo Istituto "Piccolo Cottolengo" Corso Garibaldi - Sanremo.-

(b) By contract or direct labour per contratto
Per contratto o lavoro in economia

(c) Amount of approximate estimate £. 2.100.000,00
Ammontare della perizia

VISTO: 17 DIC 945
ISPETTORE GENERALE COMPARTIMENTALE

(d) Urgency of project: Massima urgenza
Urgenza del progetto

(e) Probable time for completion mesi quattro
Data probabile per l'esecuzione

(f) Special remarks
Note speciali

2. **Certificates:**
Certificati

(a) Certified that the attached approximate estimate amounting to lire 2.100.000,00
Certifico che l'acclusa perizia ammontante a lire

has been crepared by me: it covers the full requirements of the project, and is reasonable in amount.
è stata preparata da me; essa risponde a tutti i dati richiesti dal progetto e l'ammontare è ragionevole

Signature
Firma

UFFICIO GENIO CIVILE Imperia

Italian Engineer
Ingegnere Italiano

Official designation INGEGNERE CAPO DEL GENIO CIVILE DI IMPERIA
Designazione ufficiale

17 DIC 945

Declassified E.O. 12356 Section 3.3/NND No. 785019

ESTIMATE - CAPITAL EXPENDITURE

Perizia n. 429

Costo £.2.100.000,00

(APPROVALS)
Approvazioni

Region LIGURIA

Province IMPERIA

1. (a) Building, Bridge, Road, Power Stn. Pumping Stn etc. and location
Fabbricato, ponte, strada, centrale elettrica, centrale idraulica etc. e località
Lavori di somma urgenza allo Istituto "Piccolo Cottolengo" Corso Garibaldi - Sanremo.-

(b) By contract or direct labour
Per contratto o lavoro in economia
per contratto

(c) Amount of approximate estimate
Ammontare della perizia
£. 2.100.000,00

VISTO: 17 DIC 1945
ISPETTORATO GENERALE COMPARTIMENTALE

(d) Urgency of project:
Urgenza del progetto
Massima urgenza

(e) Probable time for completion
Data probabile per l'esecuzione
mesi quattro

(f) Special remarks
Note speciali

2. **Certificates:**
Certificati

(a) Certified that the attached approximate estimate amounting to lire 2.100.000,00
Certifico che l'acclusa perizia ammontante a lire

has been crepared by me: it covers the full requirements of the project, and is reasonable in amount.
è stata preparata da me; essa risponde a tutti i dati richiesti dal progetto e l'ammontare è ragionevole

Italian Engineer
Ingegnere Italiano

Signature
Firma

Official designation INGEGNERE CAPO DEL GENIO CIVILE DI IMPERIA
Designazione ufficiale

Date, and place Imperia, li -1 DIC. 1945
Data e luogo

(b) I agree with the preceding certificate and recommend approval.

Date 18 DIC. 1945

Regional Engineer, or his representative.

2. **Approved.** (Highway Fund)

(Other funds) M.W. Hylenski Maj. 26/12/45

Chief, Public Works Div. P. W. & U. Sub-Comm. A. C. C.

3. **Approved.** 27 DEC 1945

Director Public Works and Utilities, Sub-Commission A. C. C.

Declassified E.O. 12356 Section 3.3/NND No. 785019

DANNI DI GUERRA

PERIZIA N. 154

A1:C

FORM ACC. 1
(Estimate Rev — 7 June 44)

ALLIED CONTROL COMMISSION

PUBBLIC WORKS AND UTILITIES SUB-COMMISSION

M-307

ESTIMATE OF WORK TO BE CARRIED OUT
Perizia lavori da eseguirsi

NOTE: This form to be filled in triplicate; one copy to be retained in Sub-Comm. H. Q. File, one to be returned to the Regional Engineer when approved, and one to be sent to the Minister of Public Works.
Questo modulo va fatto in triplice copia; una copia rimarrà al Quartiere Generale della Sottocommissione, una sarà restituita all'Ingegnere Capo della Regione dopo l'approvazione ed una sarà inviata al Ministero dei Lavori Pubblici.

ESTIMATE - CAPITAL EXPENDITURE
Perizia **Costo**

Region LIGURIA

Province GENOVA

Pol. T.

(APPROVALS)
Approvazioni

1. *(a)* Building, Bridge, Road, Power Stn, Pumping Stn etc. and location
Fabbricato, ponte, strada, centrale elettrica, centrale idraulica etc. e località: Riparazione muro di banchina di fiancata sud P.te Assereto.-

(b) By contract or direct labour
Per contratto o lavoro in economia: in economia

(c) Amount of approximate estimate
Ammontare della perizia: L. 11.700.000,--

(d) Urgency of project:
Urgenza del progetto: Massima

(e) Probable time for completion
Data probabile per l'esecuzione: Mesi 4

(f) Special remarks
Note speciali

VISTO: 14 DIC. 945
L'ISPETTORE GENERALE COMPARTIMENTALE

Ispettorato Generale Compartimentale del Genio Civile per la Liguria — GENOVA

2. **Certificates:**
Certificati

(a) Certified that the attached approximate estimate amounting to lire 11.700.000,--
Certifico che l'acclusa perizia ammontante a lire

has been prepared by me: it covers the full requirements of the project, and is reasonable in amount.
è stata preparata da me; essa risponde a tutti i dati richiesti dal progetto e l'ammontare è ragionevole.

Signature
Firma: Ing. Sellerio

Italian Engineer
Ingegnere Italiano

Official designation
Designazione ufficiale: Ing. Capo del Genio Civile al C.A.S.

Declassified E.O. 12356 Section 3.3/NND No. 785019

Lavori Pubblici

ESTIMATE - CAPITAL EXPENDITURE

Perizia — Costo

Region LIGURIA

Province GENOVA

P.T.

(APPROVALS)
Approvazioni

1. (a) Building, Bridge, Road, Power Stn, Pumping Stn etc. and location
Fabbricato, ponte, strada, centrale elettrica, centrale idraulica etc. e località: Riparazione muro di banchina di fiancata sud P.te Asserete.-

(b) By contract or direct labour
Per contratto o lavoro in economia: in economia

(c) Amount of approximate estimate
Ammontare della perizia: L. 11.700.000,--

(d) Urgency of project:
Urgenza del progetto: Massima

(e) Probable time for completion
Data probabile per l'esecuzione: Mesi 4

(f) Special remarks
Note speciali:

VISTO: 14 DIC. 1945
ENGINEER COMMISSIONER
Ispettorato Generale Compartimentale del Genio Civile per la Liguria
GENOVA

2. **Certificates:**
Certificati

(a) Certified that the attached approximate estimate amounting to lire 11.700.000,--
Certifico che l'acclusa perizia ammontante a lire

has been prepared by me; it covers the full requirements of the project, and is reasonable in amount.
è stata preparata da me; essa risponde a tutti i dati richiesti dal progetto e l'ammontare è ragionevole.

Signature / Firma: Ing. [illegible]

Italian Engineer / Ingegnere Italiano

Official designation / Designazione ufficiale: Ing. Capo del Genio Civile al C.A.P.

Date, and place / Data e luogo: Genova Ufficio Tecnico Consorzio Autonomo del 11 Dicembre 1945

(b) I agree with the preceding certificate and recommend approval.

[illegible] Date

Regional Engineer, ~~or his representative.~~

2. Approved (Highways Funds) REGIONAL ENGINEER
Port. (~~Other~~ funds)

18 DIC. 1945
361

ALLIED MILITARY GOVERNMENT OFFICE OF REGIONAL ENGINEER

M.W. Hylund Mys/R. 26/12/45
Chief Public Works Div. P.W. & U. Sub-Comm. A.C.C.

3. **Approved.**

27 DEC 45

Director Public Works and Utilities, Sub-Commission A.C.C.

Declassified E.O. 12356 Section 3.3/NND No. 785019

perizia 11Qo

FORM ACC. 1
(Estimate Rev — 7 June 44)

ALLIED CONTROL COMMISSION

PUBBLIC WORKS AND UTILITIES SUB-COMMISSION

ESTIMATE OF WORK TO BE CARRIED OUT
Perizia lavori da eseguirsi

M-3016

NOTE: This form to be filled in triplicate; one copy to be retained in Sub-Comm. H.Q. File, one to be returned to the Regional Engineer when approved, and one to be sent to the Minister of Public Works.
Questo modulo va fatto in triplice copia; una copia rimarrà al Quartiere Generale della Sottocommissione, una sarà restituita all'Ingegnere Capo della Regione dopo l'approvazione ed una sarà inviata al Ministero dei Lavori Pubblici.

ESTIMATE - CAPITAL EXPENDITURE

Perizia **Costo** 7.900.000 **Region** LIGURIA

(APPROVALS)
Approvazioni **Province** GENOVA

1. *(a)* Building, Bridge, Road, Power Stn, Pumping Stn etc. and location
Fabbricato, ponte, strada, centrale elettrica, centrale idraulica etc. e località
Riparazione e ripristinazione da eseguirsi nella CHIESA di S. STEFANO sita nella piazza omonima.

(b) By contract or direct labour
Per contratto o lavoro in economia
contratto

(c) Amount of approximate estimate
Ammontare della perizia
I6.300.000 7.900.000

(d) Urgency of project
Urgenza del progetto
massima per consentire che l'edificio sia ripristinato.

(e) Probable time for completion
Data probabile per l'esecuzione
appena approvata la perizia.

(f) Special remarks
Note speciali
Non necessary Cert.

2. **Certificates:**
Certificati

(a) Certified that the attached approximate estimate amounting to lire
Certifico che l'acclusa perizia ammontante a lire
7.900.000 I6.300.000

has been prepared by me: it covers the full requirements of the project, and is reasonable in amount.
è stata preparata da me; essa risponde a tutti i dati richiesti dal progetto e l'ammontare è ragionevole.

Signature
Firma

L'Ingegnere Capo

Declassified E.O. 12356 Section 3.3/NND No. 785019

Questo modulo va fatto in triplice copia; una copia rimarrà al Quartiere Generale della Sottocommissione, una
be returned to the Regional Engineer when approved, and one to be sent to the Minister of
sarà restituita all'Ingegnere Capo della Regione dopo l'approvazione ed una sarà inviata al Ministero dei
Public Works.
Lavori Pubblici.

66

ESTIMATE - CAPITAL EXPENDITURE

Perizia — Costo 7.900.000 — Region LIGURIA

(APPROVALS)
Approvazioni

Province GENOVA

1. (a) Building, Bridge, Road, Power Stn, Pumping Stn etc. and location
Fabbricato, ponte, strada, centrale elettrica, centrale idraulica etc. e località
Riparazione e ripristino da eseguirsi nella CHIESA di S. STEFANO sita nella piazza omonima.

(b) By contract or direct labour
Per contratto o lavoro in economia
contratto

(c) Amount of approximate estimate
Ammontare della perizia
I6.300.000 7.900.000

(d) Urgency of project:
Urgenza del progetto
massima per consentire che l'edificio sia ripristinato.

(e) Probable time for completion
Data probabile per l'esecuzione
appena approvata la perizia.

(f) Special remarks
Note speciali
Non permanente

2. **Certificates:**
Certificati

7.900.000

(a) Certified that the attached approximate estimate amounting to lire I6.300.000
Certifico che l'acclusa perizia ammontante a lire

has been prepared by me: it covers the full requirements of the project, and is reasonable in amount.
è stata preparata da me; essa risponde a tutti i dati richiesti dal progetto e l'ammontare è ragionevole.

Signature
Firma

L'Ingegnere Capo

Italian Engineer
Ingegnere Italiano

Official designation
Designazione ufficiale
Soprintendente ai Monumenti della Liguria

Date, and place
Data e luogo
Genova, 15 dicembre 1945

(b) I agree with the preceding certificate and recommend approval.

Date 18 DIC. 1945

Regional Engineer, ~~or his~~ representative.
REGIONAL ENGINEER

2. **Approved.** (Highway Fund)

(Other funds) M.W. Hyland Maj SR. 26/12/45

Chief, Public Works Div. P.W. & U. Sub-Comm. A.C.C.

3. **Approved.** 27 DEC 1945

Director Public Works and Utilities Sub-Commission A.C.C.

ALLIED MILITARY GOVERNMENT — OFFICE OF REGIONAL ENGINEER — 36

Declassified E.O. 12356 Section 3.3/NND No. 785019

FORM ACC. 1
(Estimate Rev — 7 June 44)

ALLIED CONTROL COMMISSION

PUBBLIC WORKS AND UTILITIES SUB-COMMISSION

ESTIMATE OF WORK TO BE CARRIED OUT
Perizia lavori da eseguirsi

NOTE: This form to be filled in triplicate; one copy to be retained in Sub-Comm. H. Q. File, one to
Questo modulo va fatto in triplice copia; una copia rimarrà al Quartiere Generale della Sottocommissione, una
be returned to the Regional Engineer when approved, and one to be sent to the Minister of
sarà restituita all'Ingegnere Capo della Regione dopo l'approvazione ed una sarà inviata al Ministero dei
Public Works.
Lavori Pubblici

ESTIMATE - CAPITAL EXPENDITURE

Perizia 1117 Costo ~~2.200.000~~ 2.180.000 Region Liguria

(APPROVALS)
Approvazioni

Province Genova

Govt. owned.

1. *(a)* Building, Bridge, Road, Power Stn, Pumping Stn etc. and location
Fabbricato, ponte, strada, centrale elettrica, centrale idraulica etc. e località Metalli sito in Genova via XX Settembre n°15

(b) By contract or direct labour (proprietà Demaniale)
Per contratto o lavoro in economia per contratto

(c) Amount of approximate estimate 2.180.000 (due milioni cento ottantamila)
Ammontare della perizia

(d) Urgency of project: urgente
Urgenza del progetto

(e) Probable time for completion dopo approvata la perizia quattro mesi
Data probabile per l'esecuzione

(f) Special remarks VISTO: 14 DIC. 1945
Note speciali ...ETTORE GENERALE COMPARTIMENTALE

2. **Certificates:**
Certificati

(a) Certified that the attached approximate estimate amounting to lire ~~2.200.000~~ 2.180.000
Certifico che l'acclusa perizia ammontante a lire

has been prepared by me: it covers the full requirements of the project, and is reasonable in amount.
è stata preparata da me; essa risponde a tutti i dati richiesti dal progetto e l'ammontare è ragionevole.

Signature Firma

Italian Engineer
Ingegnere Italiano

Official designation Ingegnere Capo del Genio Civile
Designazione ufficiale

Declassified E.O. 12356 Section 3.3/NND No. 785019

Public Works
Lavori Pubblici

67

ESTIMATE - CAPITAL EXPENDITURE

Perizia 1147 Costo ~~2.200.000~~ 2.180.000 Region Liguria

(APPROVALS)
Approvazioni

Province Genova

Govt. owned.

1. *(a)* Building, Bridge, Road, Power Stn, Pumping Stn etc. and location
Fabbricato, ponte, strada, centrale elettrica, centrale idraulica etc. e località — Locali siti in Genova via 24 Settembre n°15

(b) By contract or direct labour — per contratto (progetto Demaniale)
Per contratto o lavoro in economia

(c) Amount of approximate estimate — 2.180.000 (due milioni cento ottantamila)
Ammontare della perizia

(d) Urgency of project: — urgente
Urgenza del progetto

(e) Probable time for completion — eseguiti a progetto la perizia: quattro mesi
Data probabile per l'esecuzione

(f) Special remarks — VISTO: 14 DIC. 1945 DIRETTORE GENERALE COMPARTIMENTALE
Note speciali

Compartimentale Genio Civile per la Liguria — Ispettorato del Genio Civile — GENOVA

2. **Certificates:**
Certificati

(a) Certified that the attached approximate estimate amounting to lire — ~~2.200.000~~ 2.180.000
Certifico che l'acclusa perizia ammontante a lire

has been prepared by me: it covers the full requirements of the project, and is reasonable in amount.
è stata preparata da me; essa risponde a tutti i dati richiesti dal progetto e l'ammontare è ragionevole.

Signature — L'Ingegnere Capo
Firma

Italian Engineer
Ingegnere Italiano

Official designation — Ingegnere del Genio Civile
Designazione ufficiale

Date, and place — Genova, 25/11/1945
Data e luogo

ALLIED MILITARY GOVERNMENT — OFFICE OF REGIONAL ENGINEER

18 DIC. 1945

(b) I agree with the preceding certificate and recommend approval.

Date

Capt. Engr. AUS — Regional Engineer, ~~or his representative~~.

~~2. Approved. Highway Funds~~
REGIONAL ENGINEER
(Other funds)

3608

M.W. Hyland Maj S.R. 26/12/45
Chief, Public Works Div. P.W. & U. Sub-Comm. A.C.C.

3. **Approved.** 27 DEC 1945

Director Public Works and Utilities, Sub-Commission A.C.C.

Declassified E.O. 12356 Section 3.3/NND No. 785019

FORM ACC. 1
(Estimate Rev — 7 June 44)

ALLIED CONTROL COMMISSION

PUBBLIC WORKS AND UTILITIES SUB-COMMISSION

ESTIMATE OF WORK TO BE CARRIED OUT
Perizia lavori da eseguirsi

M-3014

NOTE: This form to be filled in triplicate: one copy to be retained in Sub-Comm. H. Q. File, one to
Questo modulo va fatto in triplice copia: una copia rimarrà al Quartiere Generale della Sottocommissione, una
be returned to the Regional Engineer when approved, and one to be sent to the Minister of
sarà restituita all'Ingegnere Capo della Regione dopo l'approvazione ed una sarà inviata al Ministero dei
Public Works.
Lavori Pubblici

64

ESTIMATE - CAPITAL EXPENDITURE

Perizia 1008 Costo ~~1.934.000~~ 1.960.000 Region Liguria

(APPROVALS)
Approvazioni

Province Genova

1. *(a)* Building, Bridge, Road, Power Stn, Pumping Stn etc. and location Sgombro;macerie in Sori.
Fabbricato, ponte, strada, centrale elettrica, centrale idraulica etc. e località LOTTO IV°

(b) By contract or direct labour contertto
Per contratto o lavoro in economia ~~1.934.000~~ 1.960.000

(c) Amount of approximate estimate ~~2.100.000.-~~
Ammontare della perizia

VISTO: L'ISPETTORE GENERALE COMPARTIMENTALE

(d) Urgency of project: massima
Urgenza del progetto

(e) Probable time for completion 25 / 11 /194
Data probabile per l'esecuzione

(f) Special remarks lavori urgentissimi per alleviare la disoccupazione.
Note speciali

Ten - Maletzay

2. **Certificates:**
Certificati

(a) Certified that the attached approximate estimate amounting to lire ~~1.934.000~~ 1.960.000 = ~~2.100.000.-~~
Certifico che l'acclusa perizia ammontante a lire

has been prepared by me: it covers the full requirements of the project, and is reasonable in amount.
è stata preparata da me; essa risponde a tutti i dati richiesti dal progetto e l'ammontare è ragionevole.

Signature
Firma

Italian Engineer
Ingegnere Italiano

Official designation Geometre Principale del Genio Civile
Designazione ufficiale

Declassified E.O. 12356 Section 3.3/NND No. 785019

sarà restituita all'Ingegnere Capo della Regione dopo l'approvazione ed una sarà inviata al Ministero dei Public Works.
Lavori Pubblici

(4)

ESTIMATE - CAPITAL EXPENDITURE

Perizia 1008 Costo ~~1.934.000-~~ Region Liguria

(APPROVALS) ~~1.650.000~~ Province Genova

Approvazioni

1. (a) Building, Bridge, Road, Power Stn, Pumping Stn etc. and location Sgombro;macerie in Sori.
Fabbricato, ponte, strada, centrale elettrica, centrale idraulica etc. e località LOTTO IV°

(b) By contract or direct labour contratto
Per contratto o lavoro in economia ~~1.934.000-~~

(c) Amount of approximate estimate ~~2.100.000.-~~
Ammontare della perizia

(d) Urgency of project: massima
Urgenza del progetto

(e) Probable time for completion 25 / 11 /1945
Data probabile per l'esecuzione

(f) Special remarks lavori urgentissimi per alleviare la disoccupazione.
Note speciali

VISTO: ?1 NOV 1945
L'ISPETTORE GENERALE COMPARTIM...

2. **Certificates:**
Certificati

(a) Certified that the attached approximate estimate amounting to lire ~~1.934.000-~~ ~~1.650.000~~ ~~2.100.000.-~~
Certifico che l'acclusa perizia ammontante a lire

has been prepared by me: it covers the full requirements of the project, and is reasonable in amount.
è stata preparata da me; essa risponde a tutti i dati richiesti dal progetto e l'ammontare è ragionevole.

Italian Engineer
Ingegnere Italiano

Signature
Firma

Official designation Geometra Principale del Genio Civile
Designazione ufficiale

Date, and place 31 / 10 / 1945
Data e luogo

(b) I agree with the preceding certificate and recommend approval.

Date 14 DIC. 1945

~~Asst~~ Exec. Engr. Regional Engineer, ~~or his representative~~.

ALLIED MILITARY GOVERNMENT — OFFICE OF REGIONAL ENGINEER

2. **Approved.** (~~Highway Fund~~)
(~~Other funds~~)

M.W. Hyland Maj SR. 26/12/45
Chief, Public Works Div. P.W. & U. Sub-Comm. A.C.C.

3. **Approved.** 27 DEC 1945

Director, Public Works and ~~Utilities~~ Sub-Commission A.C.C.

Declassified E.O. 12356 Section 3.3/NND No. 785019

FORM ACC. 1
(Estimate Rev — 7 June 44)

ALLIED CONTROL COMMISSION

PUBBLIC WORKS AND UTILITIES SUB - COMMISSION

M-3013

ESTIMATE OF WORK TO BE CARRIED OUT
Perizia lavori da eseguirsi

NOTE: This form to be filled in triplicate; one copy to be retained in Sub-Comm. H. Q. File, one to be returned to the Regional Engineer when approved, and one to be sent to the Minister of Public Works.
Questo modulo va fatto in triplice copia; una copia rimarrà al Quartiere Generale della Sottocommissione, una sarà restituita all'Ingegnere Capo della Regione dopo l'approvazione ed una sarà inviata al Ministero dei Lavori Pubblici.

63

ESTIMATE - CAPITAL EXPENDITURE

Perizia 999 Costo £. 5.800.000

Region Liguria

Province Genova

(APPROVALS)
Approvazioni

1. (a) Building, Bridge, Road, Power Stn, Pumping Stn etc. and location
Fabbricato, ponte, strada, centrale elettrica, centrale idraulica etc. e località: Ricostruzione del ponte sul torrente Bisagno in località Cavassolo della strada Comunale di allac= ciamento del Comune di Davagna.-

(b) By contract or direct labour
Per contratto o lavoro in economia: Contratto

(c) Amount of approximate estimate
Ammontare della perizia: Lire 5.800.000 =

(d) Urgency of project:
Urgenza del progetto: Urgente

(e) Probable time for completion
Data probabile per l'esecuzione: ~~Subito~~ mesi quattro

(f) Special remarks
Note speciali: Occorrono Q.li 1450 di cemento e Q.li 40 circa di ferro

VISTO:

L'ING. CAPO DEL GENIO CIVILE

2. **Certificates:**
Certificati

(a) Certified that the attached approximate estimate amounting to lire 5.800.000 =
Certifico che l'acclusa perizia ammontante a lire

has been prepared by me: it covers the full requirements of the project, and is reasonable in amount.
è stata preparata da me; essa risponde a tutti i dati richiesti dal progetto e l'ammontare è ragionevole.

Signature Geom. Fernando Marcangelo
Firma

Italian Engineer
Ingegnere Italiano

Official designation Geometra Principale del Genio Civile
Designazione ufficiale

Declassified E.O. 12356 Section 3.3/NND No. 785019

NOTE: This form to be filled in triplicate: one copy to be retained in Sub-Comm. H.Q. File, one to be returned to the Regional Engineer when approved, and one to be sent to the Minister of Public Works.
Questo modulo va fatto in triplice copia; una copia rimarrà al Quartiere Generale della Sottocommissione, una sarà restituita all'Ingegnere Capo della Regione dopo l'approvazione ed una sarà inviata al Ministero dei Lavori Pubblici

63

ESTIMATE - CAPITAL EXPENDITURE

Perizia 999 Costo £. 5.800.000

(APPROVALS)
Approvazioni

Region Liguria

Province Genova

1. (a) Building, Bridge, Road, Power Stn, Pumping Stn etc. and location: Fabbricato, ponte, strada, centrale elettrica, centrale idraulica etc. e località — Ricostruzione del ponte sul torrente Bisagno in località Cavassolo della strada Comunale di allac=ciamento del Comune di Davagna.-

(b) By contract or direct labour: Per contratto o lavoro in economia — Contratto

(c) Amount of approximate estimate: Ammontare della perizia — Lire 5.800.000 =

(d) Urgency of project: Urgenza del progetto — Urgente

(e) Probable time for completion: Data probabile per l'esecuzione — ~~Subito~~ mesi quattro

(f) Special remarks: Note speciali — Occorrono Q.li 1450 di cemento e Q.li 40 circa di ferro

Non-Military

VISTO:
L'ING. CAPO DEL GENIO CIVILE COMPARTIMENTALE

2. **Certificates:**
Certificati

(a) Certified that the attached approximate estimate amounting to lire 5.800.000 =
Certifico che l'accluso perizia ammontante a lire

has been prepared by me: it covers the full requirements of the project, and is reasonable in amount.
è stata preparata da me; essa risponde a tutti i dati richiesti dal progetto e l'ammontare è ragionevole.

Italian Engineer / Ingegnere Italiano

Signature / Firma — Geom. Fernando Marciampolo

Official designation / Designazione ufficiale — Geometra Principale del Genio Civile

Date, and place / Data e luogo — Genova 8.11.45

(b) I agree with the preceding certificate and recommend approval.
Concordo con il precedente certificato e raccomando l'approvazione.

14 DIC. 1945
Date

L'ING. CAPO
3607

Ing. Capo R.D.
Regional Engineer, or his representative

2. Approved. ~~REGIONAL ENGINEER~~
(Other funds)

Chief, Public Works Div. P.W. & U. Sub-Comm. A.C.C.

3. **Approved.**

Director Public Works and Utilities, Sub-Commission A.C.C.

27 DEC 1945

Declassified E.O. 12356 Section 3.3/NND No. 785019

Schema della località dei lavori

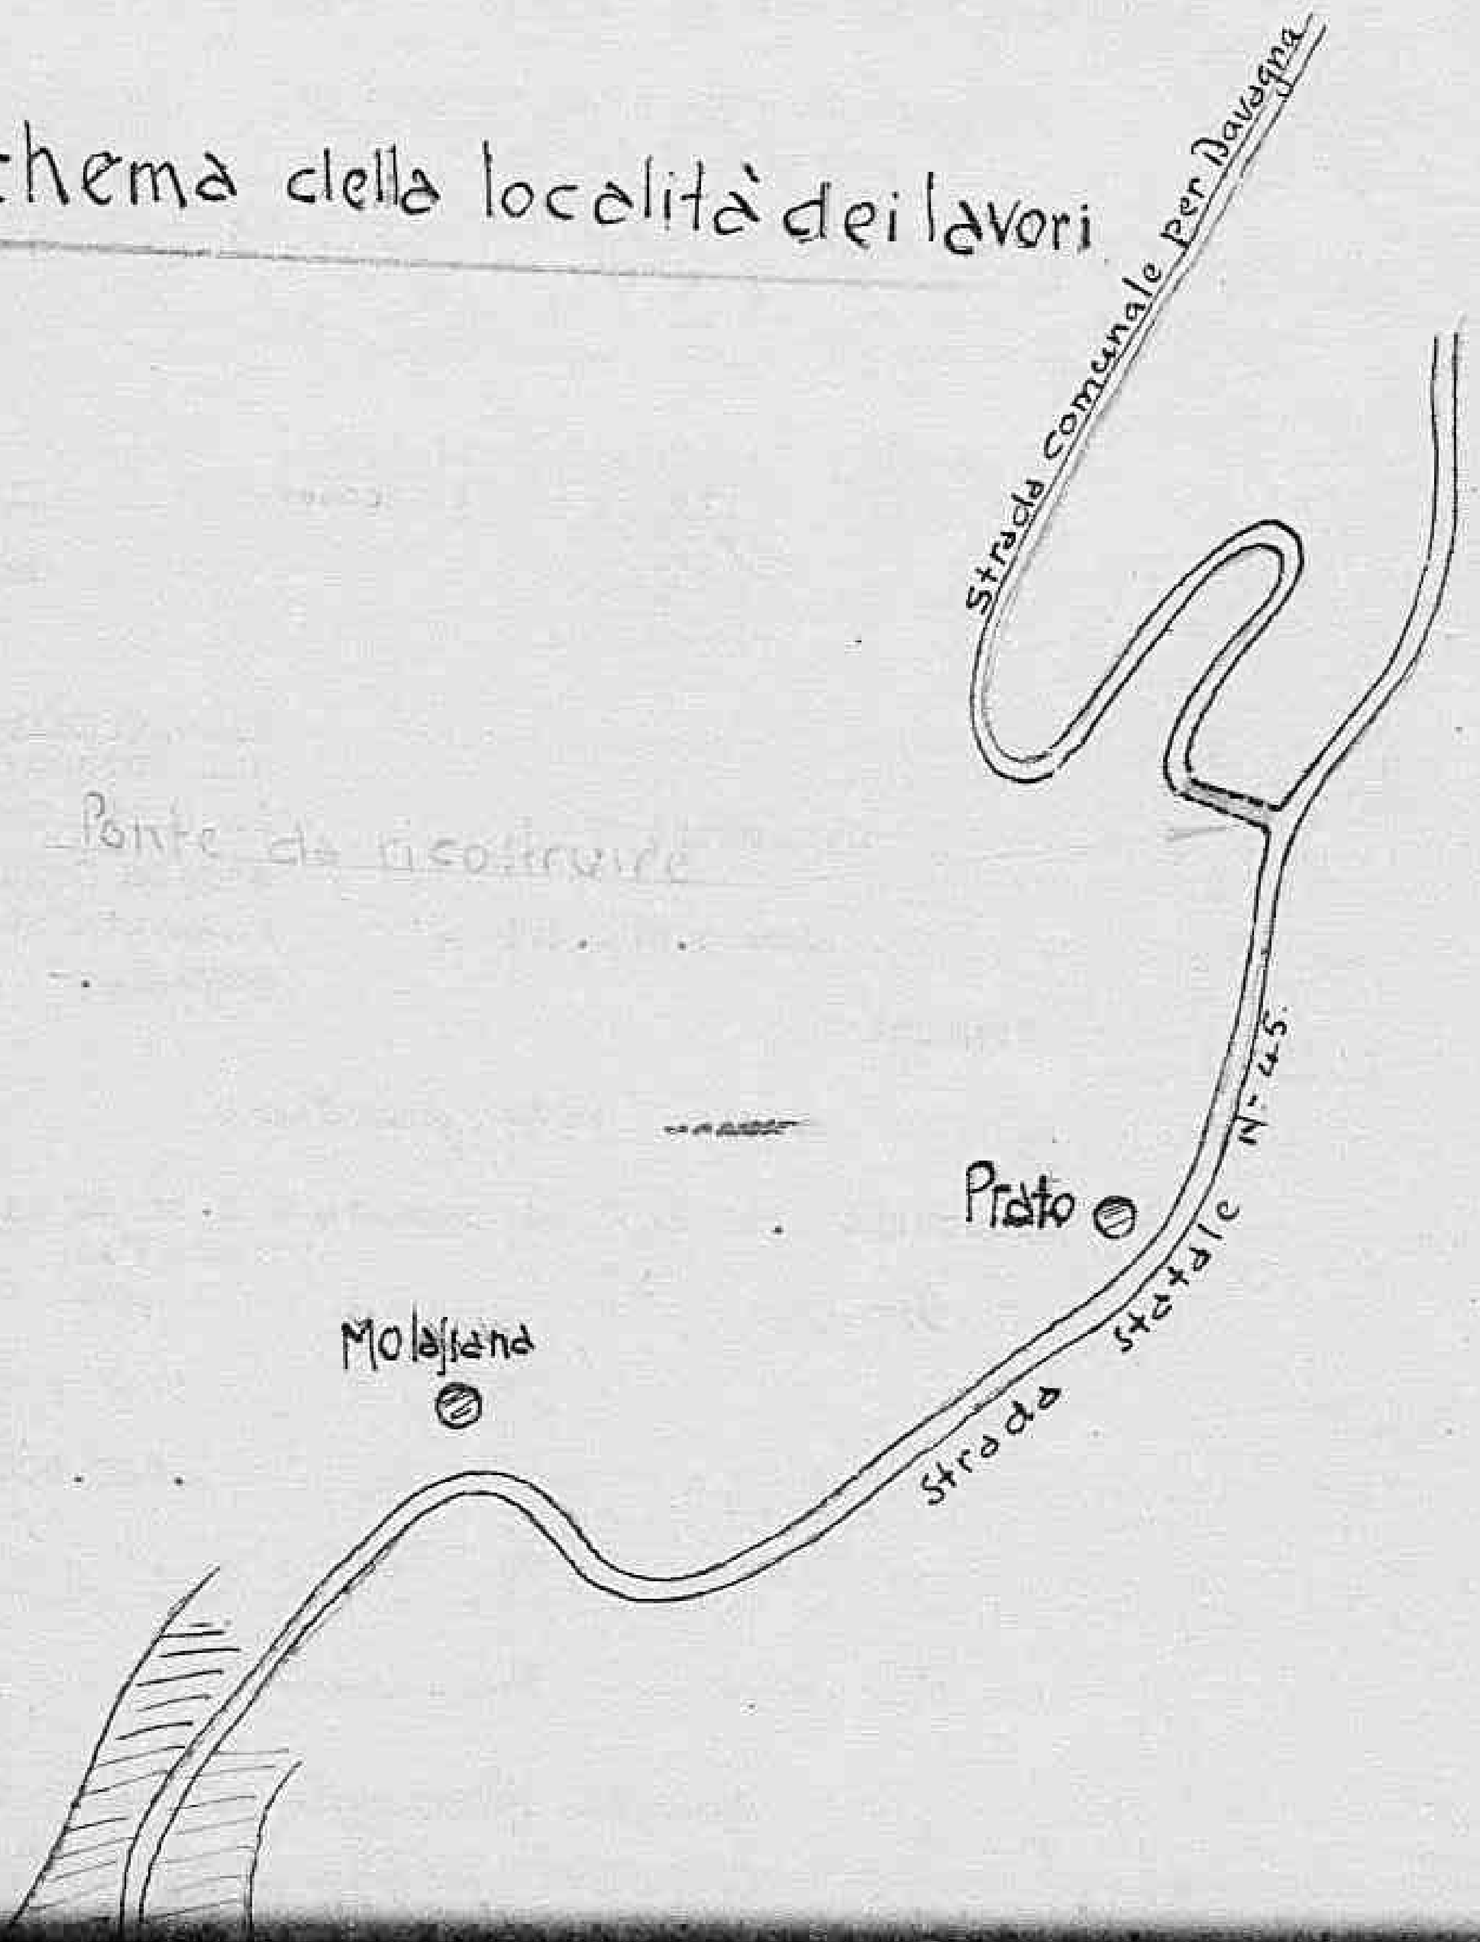

Declassified E.O. 12356 Section 3.3/NND No. 785019

Declassified E.O. 12356 Section 3.3/NND No. 785019

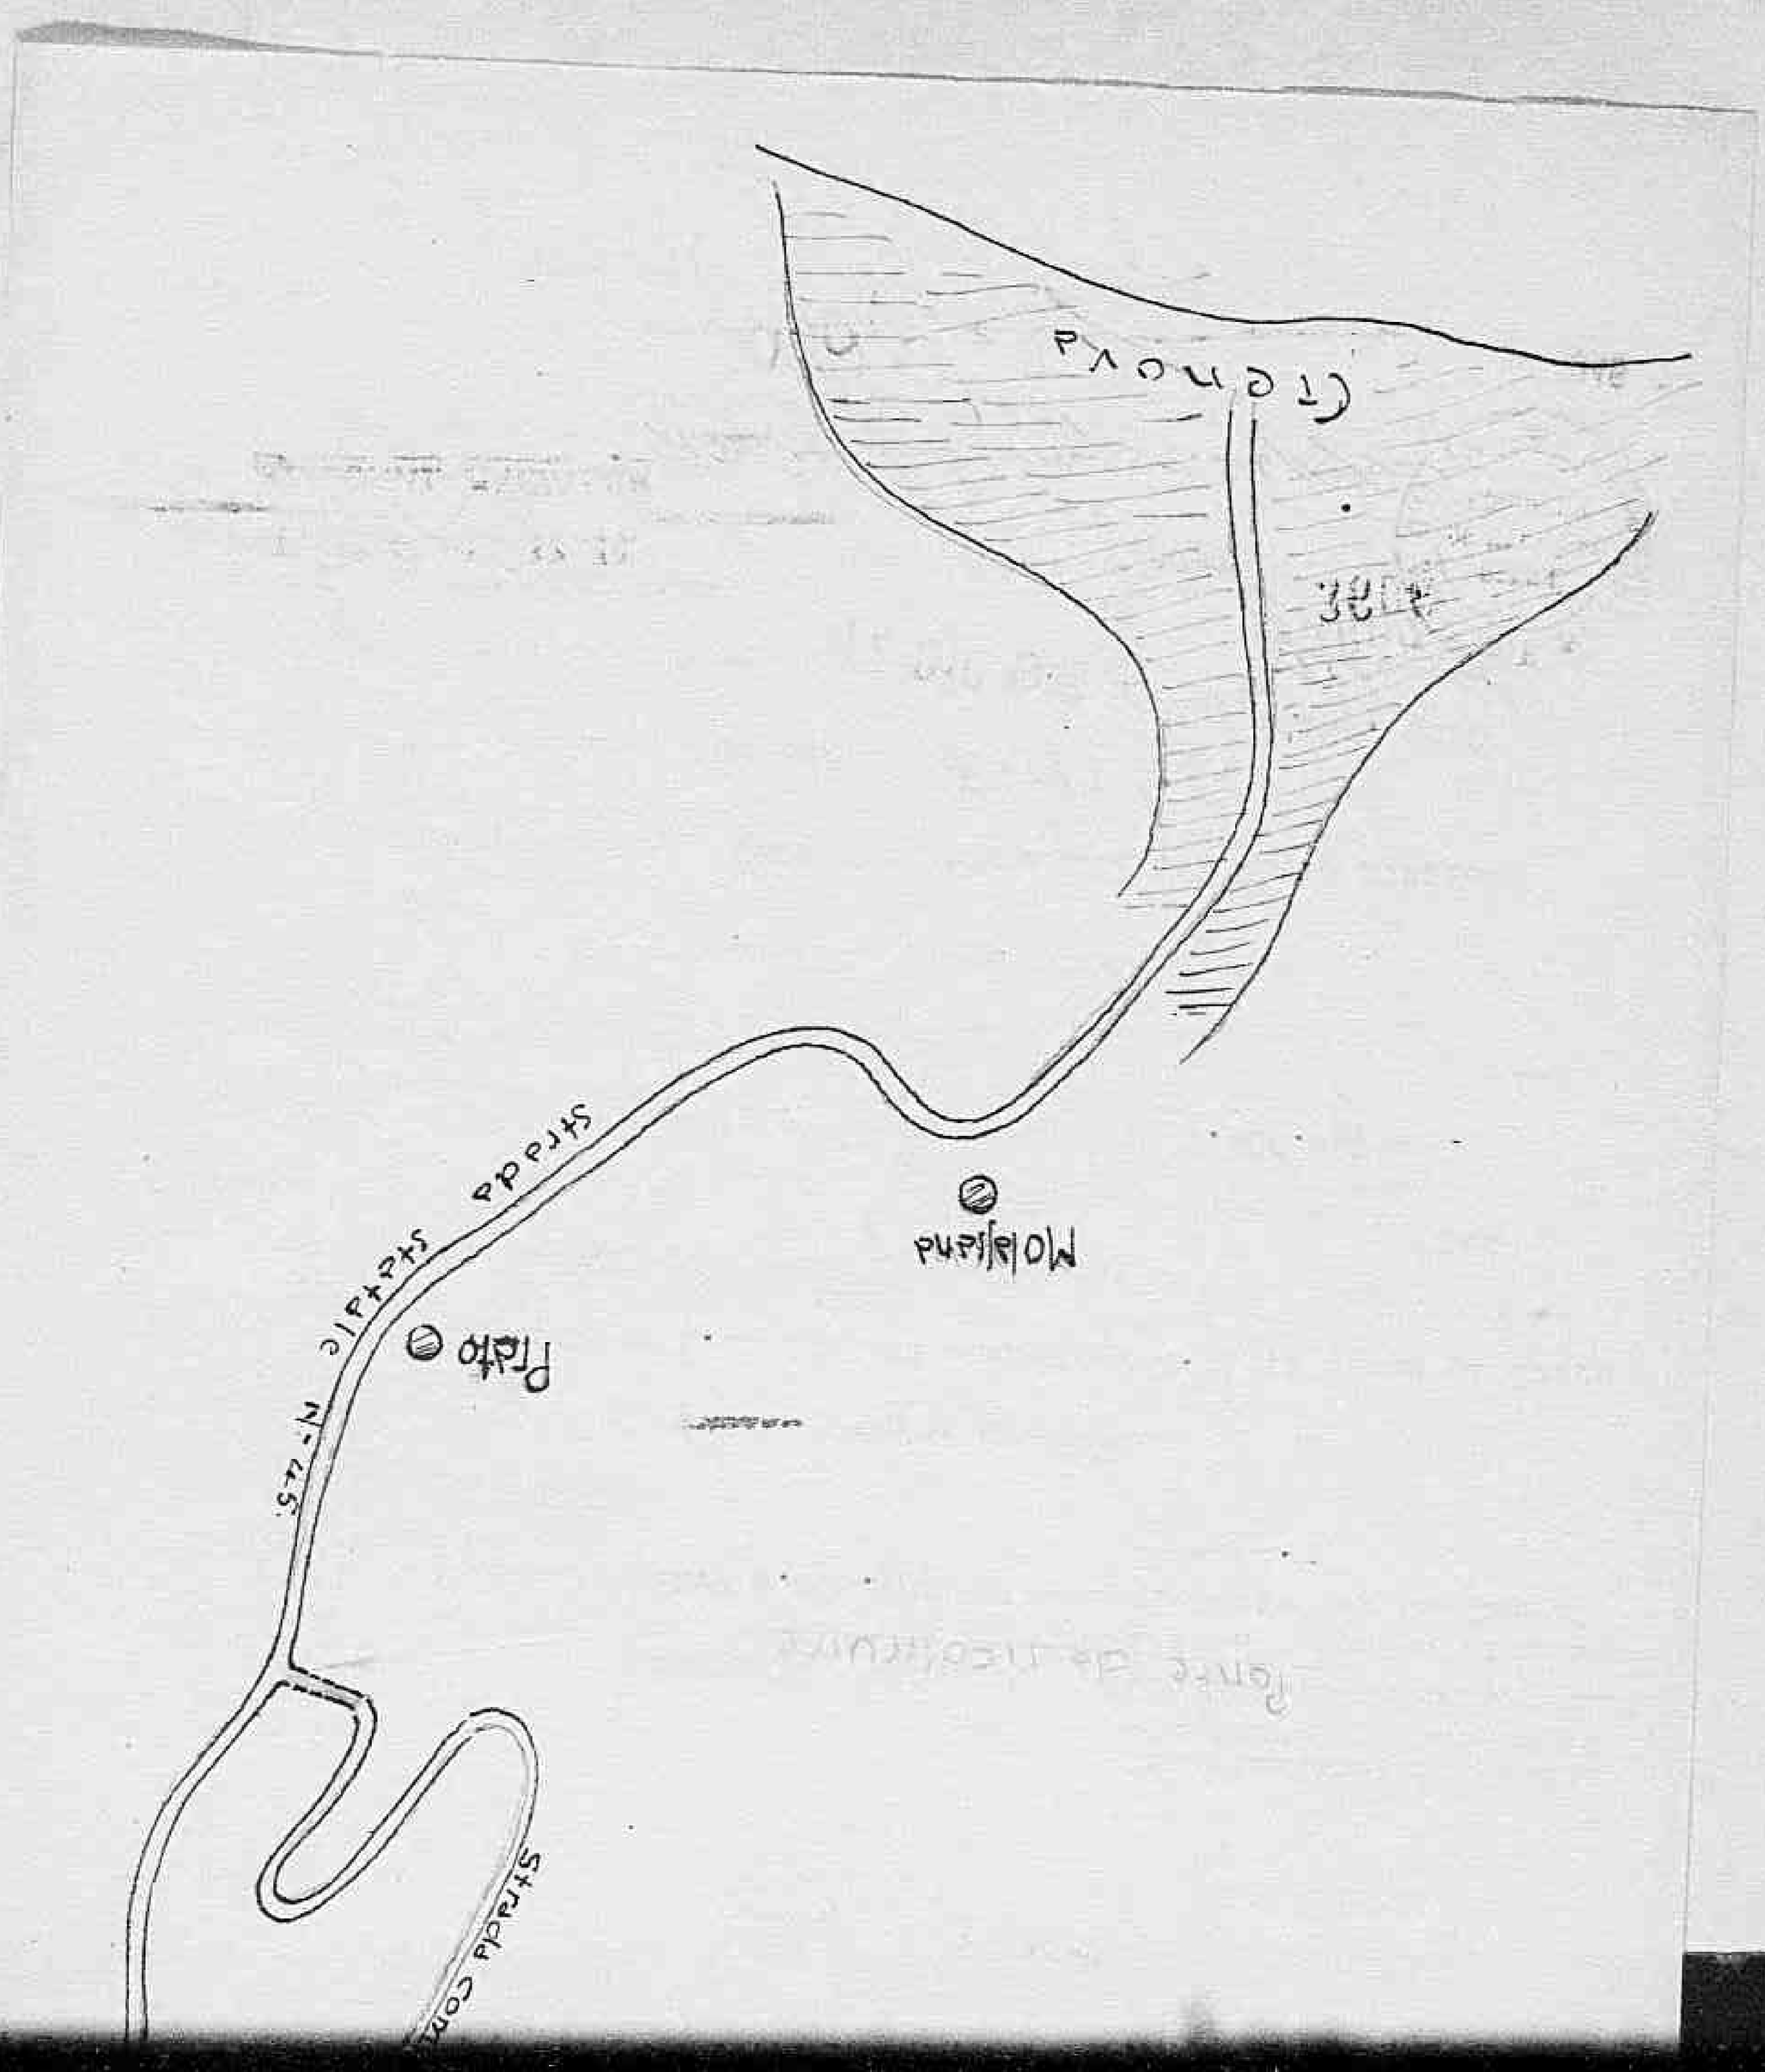

FORM ACC. 1
(Estimate Rev — 7 June 44)

ALLIED CONTROL COMMISSION

PUBBLIC WORKS AND UTILITIES SUB-COMMISSION

ESTIMATE OF WORK TO BE CARRIED OUT
Perizia lavori da eseguirsi

11-3012

NOTE: This form to be filled in triplicate; one copy to be retained in Sub-Comm. H. Q. File, one to be returned to the Regional Engineer when approved, and one to be sent to the Minister of Public Works.
Questo modulo va fatto in triplice copia: una copia rimarrà al Quartiere Generale della Sottocommissione, una sarà restituita all'Ingegnere Capo della Regione dopo l'approvazione ed una sarà inviata al Ministero dei Lavori Pubblici

62

ESTIMATE - CAPITAL EXPENDITURE

Perizia 1193 Costo £ 7.000.000 Region Liguria

(APPROVALS)
Approvazioni

Province Genova

Sidewalk surface on main street of city.

1. (a) Building, Bridge, Road, Power Stn, Pumping Stn etc. and location Porticato via XX Settembre Genova
Fabbricato, ponte, strada, centrale elettrica, centrale idraulica etc. e località

(b) By contract or direct labour per contratto
Per contratto o lavoro in economia

(c) Amount of approximate estimate £ 200.000 £ 7.000.000
Ammontare della perizia

(d) Urgency of project: immediata
Urgenza del progetto

(e) Probable time for completion non approvata la perizia: 6 mesi
Data probabile per l'esecuzione

(f) Special remarks occorrono 220 Ql. di cemento
Note speciali

VISTO: 17 DIC 945
IL DIRETTORE GENERALE COMPARTIMENTALE

Comando Militare Territoriale Liguria — Direzione Generale Lavori Civili — Genova

L'INGEGNERE CAPO

Corpo del Genio Civile - Genova

2. **Certificates:**
Certificati

(a) Certified that the attached approximate estimate amounting to lire £ 200.000 £ 7.000.000
Certifico che l'acclusa perizia ammontante a lire

has been prepared by me: it covers the full requirements of the project, and is reasonable in amount.
è stata preparata da me; essa risponde a tutti i dati richiesti dal progetto e l'ammontare è ragionevole.

IL CAPO DIVISIONE

Signature (Dr. Ing. Aldo Viale)
Firma

COMUNE DI GENOVA

Italian Engineer Official designation

Declassified E.O. 12356 Section 3.3/NND No. 785019

Public Works.
Lavori Pubblici

ESTIMATE - CAPITAL EXPENDITURE

Perizia 1193 Costo 7.000.000 Region Liguria

Province Genova

(APPROVALS)
Approvazioni

federally aided or main street of city.

1. (a) Building, Bridge, Road, Power Stn, Pumping Stn etc. and location Portico via XX Settembre Genova
Fabbricato, ponte, strada, centrale elettrica, centrale idraulica etc. e località

(b) By contract or direct labour per contratto
Per contratto o lavoro in economia 7.000.000

(c) Amount of approximate estimate 8.200.000 Lire
Ammontare della perizia

(d) Urgency of project: immediata
Urgenza del progetto

(e) Probable time for completion non applicabile approvata la perizia: 6 mesi
Data probabile per l'esecuzione

(f) Special remarks occorrono 220 Ql. di cemento
Note speciali

VISTO: 17 DIC 1945
IL PROVVEDITORE GENERALE COMPARTIMENTALE

L'INGEGNERE CAPO

2. **Certificates:**
Certificati

(a) Certified that the attached approximate estimate amounting to lire 8.200.000 7.000.000
Certifico che l'acclusa perizia ammontante a lire

has been prepared by me: it covers the full requirements of the project, and is reasonable in amount.
è stata preparata da me; essa risponde a tutti i dati richiesti dal progetto e l'ammontare è ragionevole.

IL CAPO DIVISIONE

Italian Engineer
Ingegnere Italiano

Signature (Dr. Ing. Aldo Viale)
Firma

Official designation Ingegnere Capo Divisione del Comune
Designazione ufficiale

Date, and place Genova 7 dicembre 1945
Data e luogo

(b) I agree with the preceding certificate and recommend approval.

Date 18 DIC. 1945
Regional Engineer, ~~or his representative.~~

2. Approved. Highway Engineer
REGIONAL ENGINEER
(Other funds)

Chief, Public Works Div. P.W. & U. Sub-Comm. A.C.C.

3. **Approved.** 27 DEC 1945
Director Public Works and Utilities, Sub-Commission A.C.C.

ALLIED MILITARY GOVERNMENT OFFICE OF REGIONAL ENGINEER

Declassified E.O. 12356 Section 3.3/NND No. 785019

FORM ACC. 1
(Estimate Rev — 7 June 44)

ALLIED CONTROL COMMISSION

PUBBLIC WORKS AND UTILITIES SUB - COMMISSION

M-3011

ESTIMATE OF WORK TO BE CARRIED OUT
Perizia lavori da eseguirsi

NOTE: This form to be filled in triplicate; one copy to be retained in Sub-Comm. H. Q. File; one to
Questo modulo va fatto in triplice copia; una copia rimarrà al Quartiere Generale della Sottocommissione, una
be returned to the Regional Engineer when approved, and one to be sent to the Minister of
sarà restituita all'Ingegnere Capo della Regione dopo l'approvazione ed una sarà inviata al Ministero dei
Public Works.
Lavori Pubblici

61

ESTIMATE - CAPITAL EXPENDITURE 1.902.630
Perizia 1027 **Costo** ~~2.100.000,-~~ **Region** Liguria
(due milioni centomila)
(APPROVALS) **Province** Genova
Approvazioni

Bc Training Wall

Lavori di ricostruzione del muro di sostegno del terrapieno del Convitto

1. *(a)* Building, Bridge, Road, Power Stn, Pumping Stn etc. and location — Fabbricato, ponte, strada, centrale elettrica, centrale idraulica etc. e località: **Naz. "C. Colombo" sito in Genova - Via Dino Bellucci n. 4-6-8**

(b) By contract or direct labour — Per contratto o lavoro in economia: **contratto**

(c) Amount of approximate estimate — Ammontare della perizia: 1.902.630 ~~2.100.000,-~~

VISTO: 19 NOV. 945
L'ISPETTORE GENERALE COMPARTIMENTALE

(d) Urgency of project: — Urgenza del progetto: **massima**

(e) Probable time for completion — Data probabile per l'esecuzione: **già iniziati data l'urgenza dei lavori**

(f) Special remarks — Note speciali: **i lavori sono urgenti onde evitare il pericolo di altri crolli - Cemento Q.li 120,-**

2. **Certificates:** / **Certificati**

Vice Mallitary

(a) Certified that the attached approximate estimate amounting to lire 1.902.630 ~~2.100.000,-~~
Certifico che l'acclusa perizia ammontante a lire

has been prepared by me: it covers the full requirements of the project, and is reasonable in amount.
è stata preparata da me; essa risponde a tutti i dati richiesti dal progetto e l'ammontare è ragionevole.

L'Ingegnere Capo

Signature / Firma

Italian Engineer / Ingegnere Italiano

Official designation / Designazione ufficiale: **L'Ingegnere del Genio Civile**

Declassified E.O. 12356 Section 3.3/NND No. 785019

Perizia 1027 Costo ~~2.100.000,-~~ Region Liguria
(due milioni centomila) Province Genova

(APPROVALS)
Approvazioni

Lavori di ricostruzione del muro di sostegno del terrapieno del Convitto
1. (a) Building, Bridge, Road, Power Stn, Pumping Stn etc. and location Naz. "C. Colombo" sito in
Fabbricato, ponte, strada, centrale elettrica, centrale idraulica etc. e località Genova - Via Dino Bellucci n. 4-6-8

(b) By contract or direct labour contratto
Per contratto o lavoro in economia

(c) Amount of approximate estimate 1,902.630 ~~2.100.000,-~~
Ammontare della perizia

(d) Urgency of project massima
Urgenza del progetto

(e) Probable time for completion già iniziati data l'urgenza dei lavori
Data probabile per l'esecuzione

(f) Special remarks i lavori sono urgenti onde evitare il pericolo di altri
Note speciali crolli - Cemento Q.li 120,-

VISTO: 19 NOV. 45
L'ISPETTORE GENERALE COMPARTIMENTALE

2. Certificates:
Certificati

(a) Certified that the attached approximate estimate amounting to lire 1,902.630 ~~2.100.000,-~~
Certifico che l'acclusa perizia ammontante a lire

has been prepared by me: it covers the full requirements of the project, and is reasonable in amount.
è stata preparata da me; essa risponde a tutti i dati richiesti dal progetto e l'ammontare è ragionevole.

L'Ingegnere Capo

Italian Engineer
Ingegnere Italiano

Signature
Firma

Official designation L'Ingegnere del Genio Civile
Designazione ufficiale

Date, and place Genova, 20 Novembre 1945
Data e luogo

(b) I agree with the preceding certificate and recommend approval.

Date 18 DIC. 1945

Regional Engineer, or his representative.

MILITARY GOVERNMENT OFFICE OF REGIONAL ENGINEER 3605

2. Approved. Highway Fund REGIONAL ENGINEER
(Other funds)

Chief Public Works Div. P.W. & U. Sub-Comm. A.C.C. 26/12/45

3. Approved. 27 DEC 1945

Director Public Works and Utilities Sub-Commission A.C.C.

Declassified E.O. 12356 Section 3.3/NND No. 785019

Declassified E.O. 12356 Section 3.3/NND No. 785019

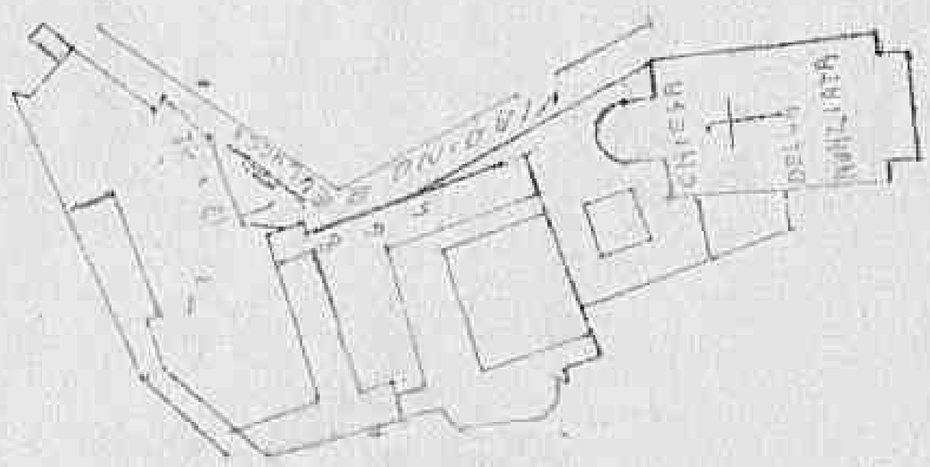

FORM ACC. 1
(Estimate Rev — 7 June 44)

ALLIED CONTROL COMMISSION

PUBBLIC WORKS AND UTILITIES SUB-COMMISSION

M-3010

ESTIMATE OF WORK TO BE CARRIED OUT
Perizia lavori da eseguirsi

NOTE: This form to be filled in triplicate; one copy to be retained in Sub-Comm. H.Q. File, one to
Questo modulo va fatto in triplice copia; una copia rimarrà al Quartiere Generale della Sottocommissione, una
be returned to the Regional Engineer when approved, and one to be sent to the Minister of
sarà restituita all'Ingegnere Capo della Regione dopo l'approvazione ed una sarà inviata al Ministero dei
Public Works.
Lavori Pubblici

ESTIMATE - CAPITAL EXPENDITURE

Perizia 24 P Costo ~~2.904.500~~ ~~2.867.000~~ Region LIGURIA

(APPROVALS) 2 800 000 Province GENOVA
Approvazioni

Porto

LAVORI DI RICOSTRUZIONE NEL QUARTIERE GALATA - DARSENA -

1. (a) Building, ~~Bridge, Road, Power Stn., Pumping Stn.~~ etc. and location
Fabbricato, ponte, strada, centrale elettrica, centrale idraulica etc. e località

(b) By contract or direct labour Contratto
Per contratto o lavoro in economia

(c) Amount of approximate estimate ~~2.867.000~~ 2800'000 ~~L. 2.904.500~~ (~~duemilioninovecentoquattromila cinquecento~~ ottocentosessantasettemila)
Ammontare della perizia

(d) Urgency of project: URGENTE (trattandosi di opere portuarie)
Urgenza del progetto

(e) Probable time for completion appena approvata la perizia
Data probabile per l'esecuzione

(f) Special remarks
Note speciali

L'Ingegnere Capo

2. **Certificates:**
Certificati

(a) Certified that the attached approximate estimate amounting to lire 2800 000 L. ~~2.904.500~~ ~~2.867.000~~
Certifico che l'acclusa perizia ammontante a lire

has been prepared by me: it covers the full requirements of the project, and is reasonable in amount.
è stata preparata da me; essa risponde a tutti i dati richiesti dal progetto e l'ammontare è ragionevole.

Italian Engineer

Signature Ing. Mario Brocchini
Firma

Official designation Ing. Capo Divisione del
Qualifica

Declassified E.O. 12356 Section 3.3/NND No. 785019

sarà restituita all'Ingegnere Capo della Regione dopo l'approvazione ed una sarà inviata al Ministero dei

Public Works.
Lavori Pubblici

(D

ESTIMATE - CAPITAL EXPENDITURE

Perizia 24 P Costo ~~2.904.500~~ = Region LIGURIA
~~2.867.000~~
(APPROVALS) 2 800 000 Province GENOVA
Approvazioni

Porto

LAVORI DI RICOSTRUZIONE NEL QUARTIERE GALATA - DARSENA -

1. (a) Building, ~~Bridge~~, Road, Power Stn, Pumping Stn etc and location
Fabbricato, ponte, strada, centrale elettrica, centrale idraulica etc. e località

(b) By contract or direct labour Contratto
Per contratto o lavoro in economia

(c) Amount of approximate estimate ~~2.867.000~~ 2800 000 ~~L. 2.904.500 =~~ (~~due milioni~~ ottocento sessantasettemila ~~cinquecento~~)
Ammontare della perizia

(d) Urgency of project: URGENTE (trattandosi di opere portuarie)
Urgenza del progetto

(e) Probable time for completion appena approvata la perizia
Data probabile per l'esecuzione

(f) Special remarks
Note speciali

L'Ingegnere Capo

2. **Certificates:**
Certificati

(a) Certified that the attached approximate estimate amounting to lire ~~L. 2.904.500 =~~ 2800 000
Certifico che l'accluso perizia ammontante a lire ~~2.867.000~~

has been prepared by me: it covers the full requirements of the project, and is reasonable in amount.
è stata preparata da me; essa risponde a tutti i dati richiesti dal progetto e l'ammontare è ragionevole.

Italian Engineer
Ingegnere Italiano

Signature Ing. Mario Braccialini
Firma

Official designation Ing.Capo Divisione del
Designazione ufficiale

Date, and place Comune di Genova 27 Settembre 1945
Data e luogo

(b) I agree with the preceding certificate and recommend approval.

Date 18 DIC. 1945

Regional Engineer, or his representative.

2. Approved. (Lira Fund) ~~REGIONAL ENGINEER~~
Porti (Other funds)

Chief, Public Works Div. P.W. & U. Sub-Comm. R. 26/12/45

3. **Approved.** 27 DEC 1945

Director Public Works and Utilities, Sub-Commission A.C.C.

STO: 360/

Declassified E.O. 12356 Section 3.3/NND No. 785019

Declassified E.O. 12356 Section 3.3/NND No. 785019

MAPS AND CHARTS TOO LARGE TO FILM
ON ONE EXPOSURE ARE FILMED CLOCKWISE
BEGINNING IN THE UPPER LEFT CORNER,
LEFT TO RIGHT, AND TOP TO BOTTOM.

SEE DIAGRAMS BELOW.

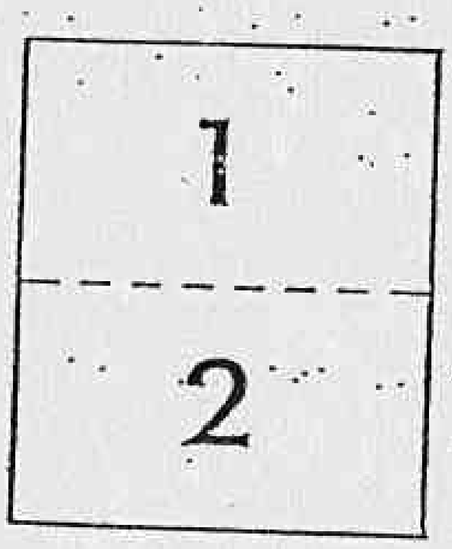

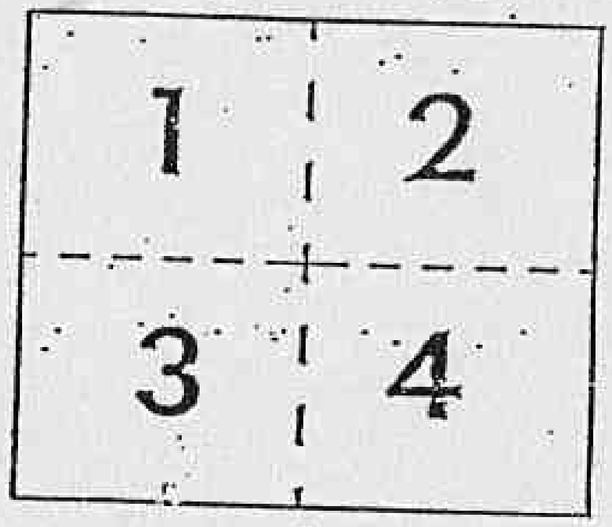

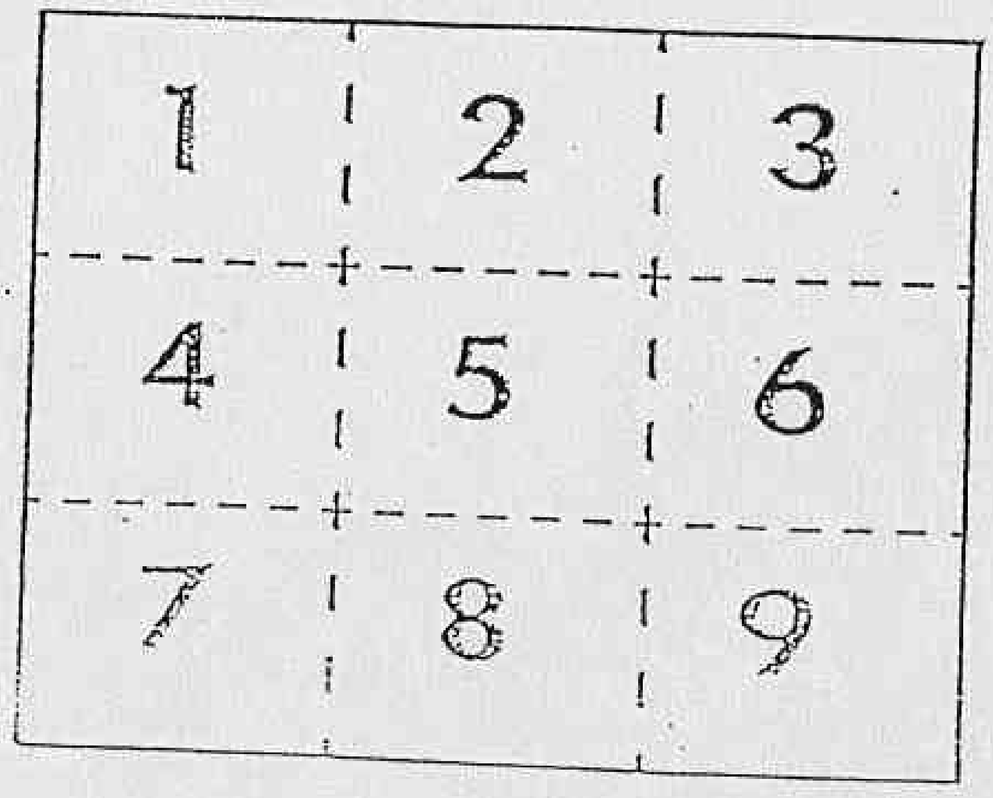

Declassified E.O. 12356 Section 3.3/NND No. 785019

PLANIMETRIA GENERALE DEL

MVNICIPIO DI GENOVA

DIREZIONE DELLA DARSENA

SILOS GRANARI

Declassified E.O. 12356 Section 3.3/NND No. 785019

A GENERALE DELLA DARSENA AGGIORNATA AL 30-VI-

Declassified E.O. 12356 Section 3.3/NND No. 785019

NATA AL 30-VI-1933-XI

A-FABBRICATO UFFICI DARSENA E DOGANA

A-QUARTIERE FAMAGOSTA
B - " " GALATA
C - " " METELINO
D - " " CAPPA
E - " " TABARCA
F - " " SCIO
G - " " CEMBALO
H-STAZIONE FERROVIARIA
K-BACINO DI CARENAGGIO

m-VIA M. BO
n - " MEDO
o - " PAOL
p - " IACOP
q - " FRAN
r - GALATA
s - " "
t - " "
1÷8 GRU

L'Ingegnere Capo

Declassified E.O. 12356 Section 3.3/NND No. 785019

A-FABBRICATO UFFICI DARSENA E DOGANA

A-QUARTIERE FAMAGOSTA
B - " " GALATA
C - " " METELINO
D - " " CAFFA
E - " " TABARCA
F - " " SCIO
G - " " CEMBALO
H-STAZIONE FERROVIARIA
K-BACINO DI CARENAGGIO

m-VIA M. BOCCANEGRA
n - " MEGOLLO LERCARI
o - " PAOLO IMPERIALE
p - " IACOPO DA LEVANTE
q - " FRANCESCO VIVALDI
r - CALATA A. DINEGRO
s - " " S. VIGNOSO
t - " " DE' MARI
1÷8 GRU

CQUEO

Declassified E.O. 12356 Section 3.3/NND No. 785019

DIREZIONE DELLA DARSENA

VIA

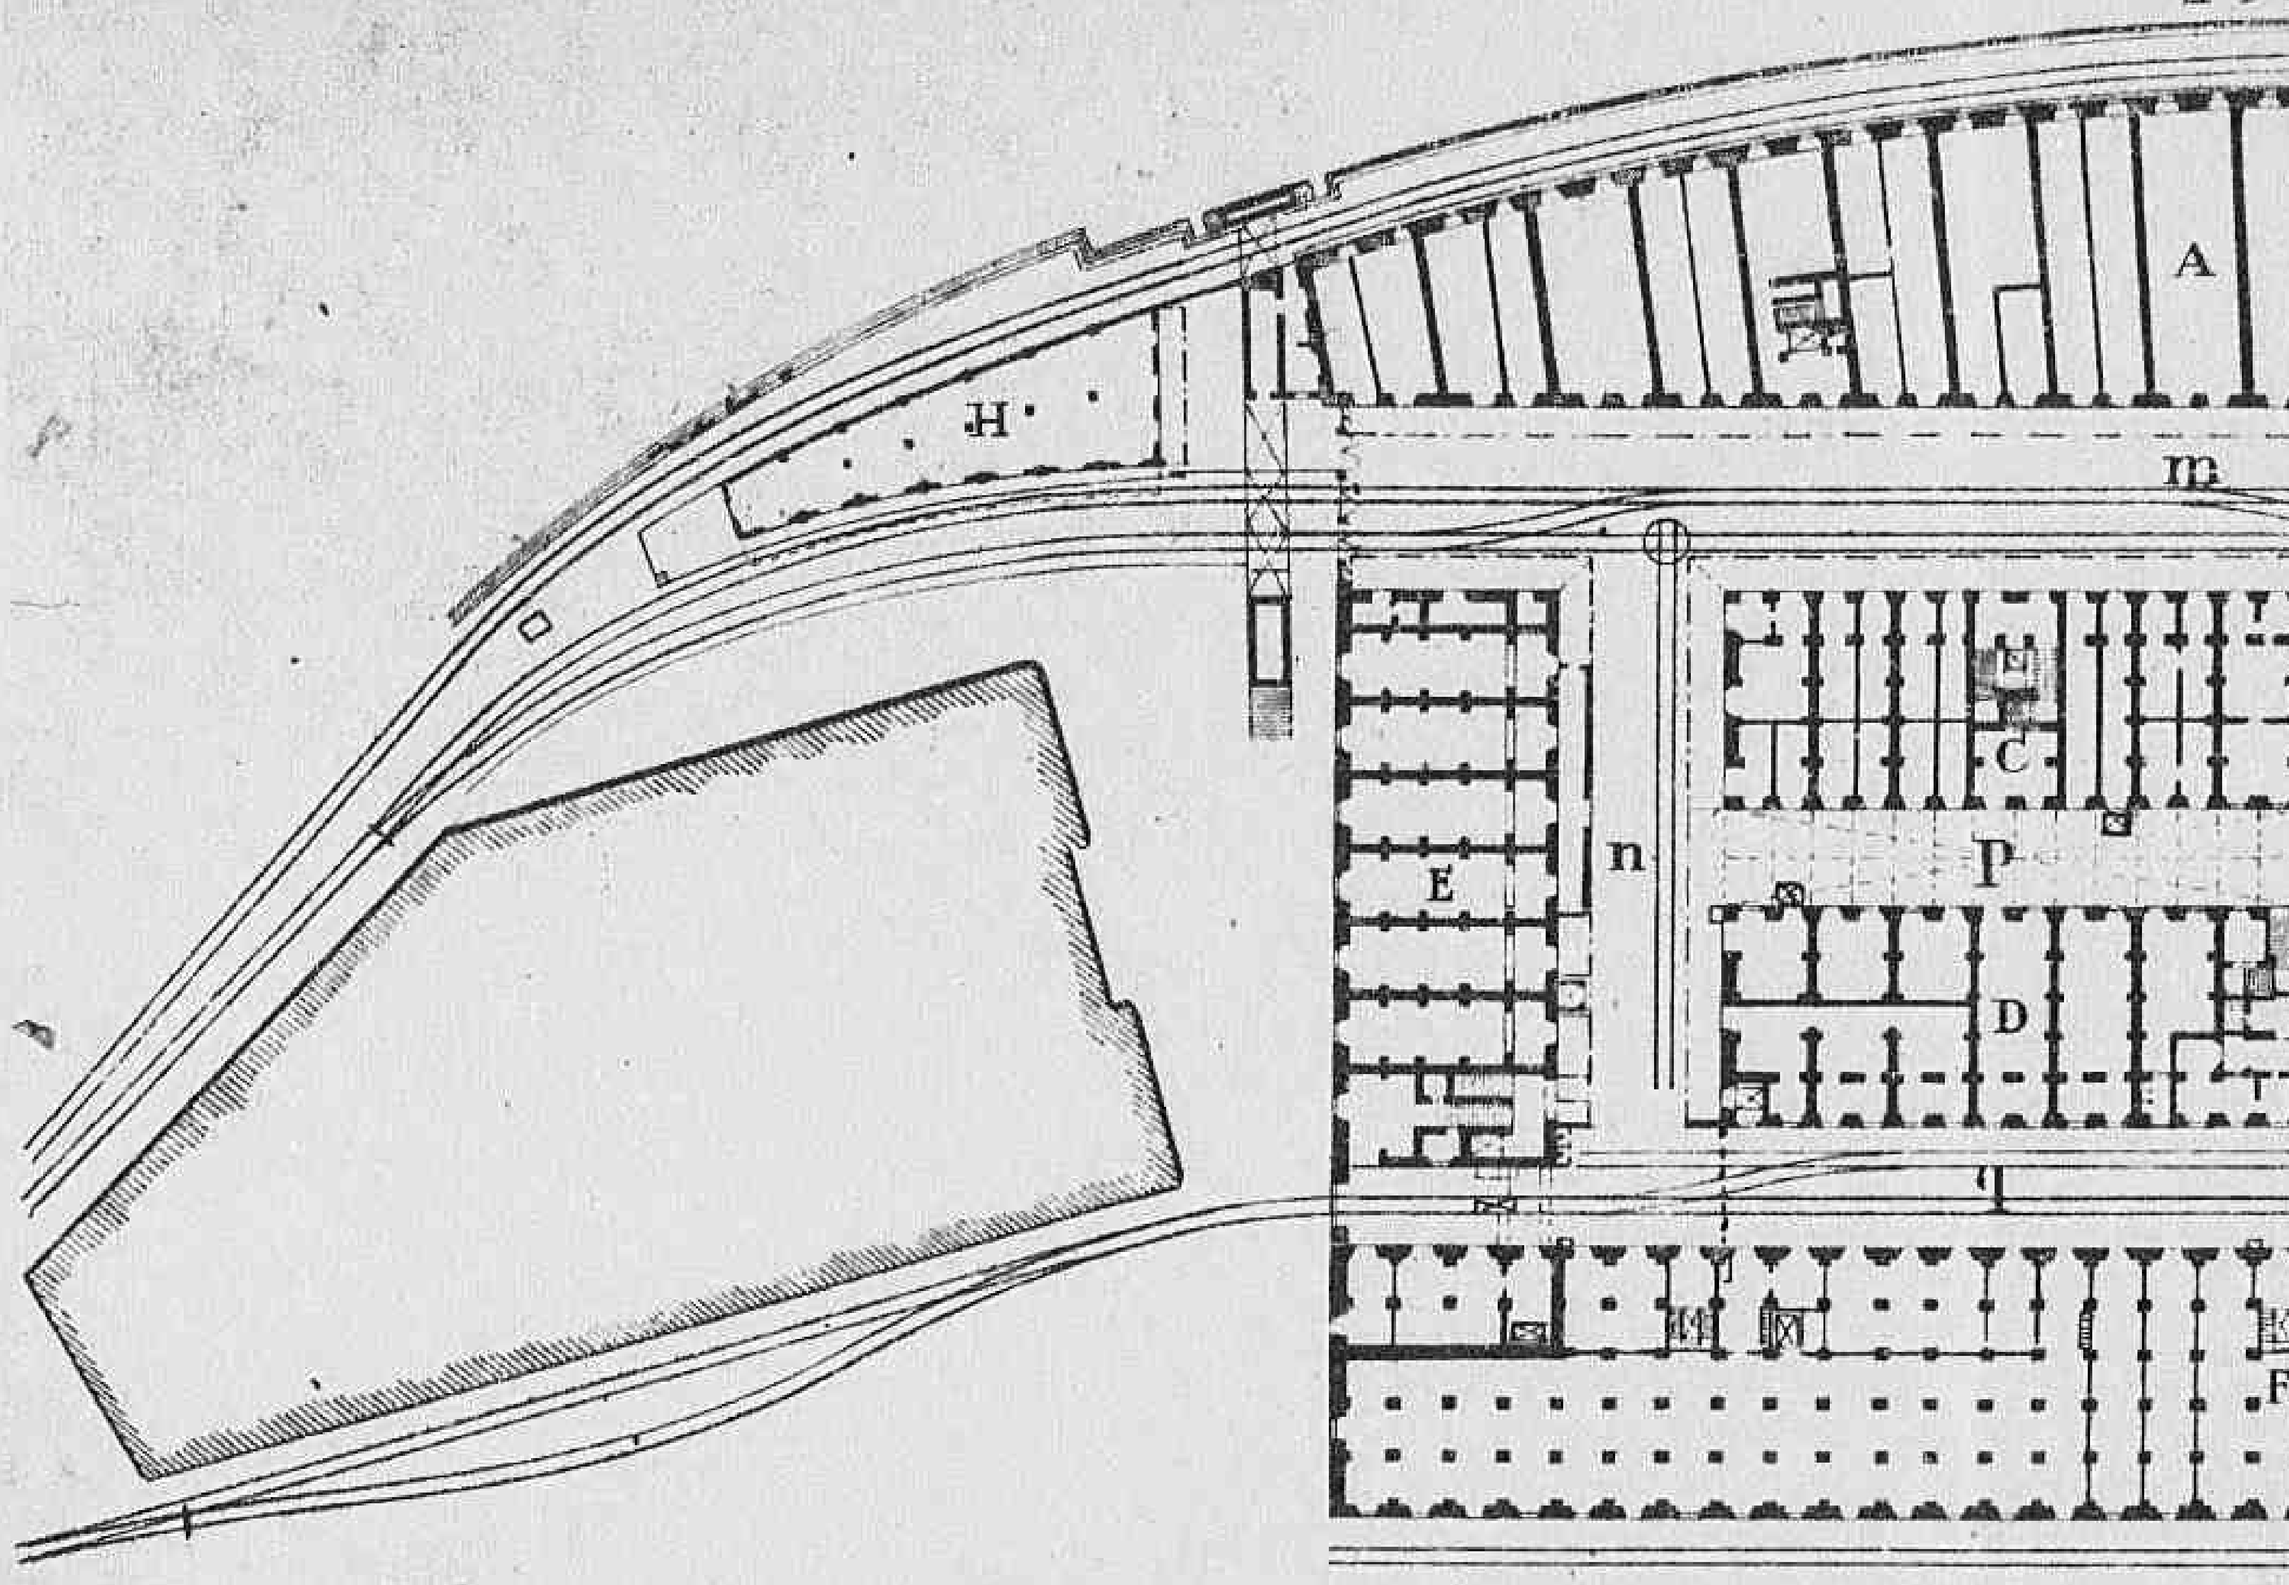

SILOS GRANARI

Declassified E.O. 12356 Section 3.3/NND No. 785019

VIA CARLO ALBERTO

A

m

C

P

D

O

B

t

SPECCHIO

3

2

4

5

6

7

F

G

ARI

L'Ingegnere Capo
(Mario Bracciali)

L'Ingegnere Capo

CAPANNONE A

Declassified E.O. 12356 Section 3.3/NND No. 785019

F - " " SCIO
G - " " CEMBALO
H - STAZIONE FERROVIARIA
K - BACINO DI CARENAGGIO

f - CALA
s - "
t - "
① ÷ ⑧ GRU

L'Ingegnere Capo

CAPANNONE A

Declassified E.O. 12356 Section 3.3/NND No. 785019

F - " " ȘCIO
G - " " CEMBALO
H - ȘTAZIONE FERROVIARIA
K - BACINO DI CARENAGGIO
P - CALATA A. DINEGRO
S - " " Ș. VIGNOȘO
T - " " DE' MARI
1 ÷ 8 GRU

Form ACC-1
(Estimate Rev - 7 June 44)

ALLIED CONTROL COMMISSION

Public Works and Utilities Sub-Commission

ESTIMATE OF WORK TO BE CARRIED OUT

Perizia lavori da eseguirsi

M-3009

NOTE: This form to be filled in triplicate: one copy to be retained in Sub-Comm. H.Q.. File, one to be
Questo modulo va fatto in triplice copia: una copia rimarrà al Quartiere Generale della Sottocommissione, una sarà
returned to the Regional Engineer when approved, and one to be sent to the Minister of Public Works.
restituita all'Ingegnere Capo della Regione dopo l'approvazione ed una sarà inviata al Ministero dei Lavori Pubblici.

59

ESTIMATE - CAPITAL EXPENDITURE

Perizia n. 424 **Costo** 1.608.000.= **Region** Liguria

(APPROVALS)
Approvazioni

Province Imperia

1. (a) Building, Bridge, Road, Power Stn, Pumping Stn etc. and location
Fabbricato, ponte, strada, centrale elettrica, centrale idraulica etc. e località — ponte c.a. sul torrente Bovera in frazione Calvo.

(b) By contract or direct labour
Per contratto o lavoro in economia — per contratto

(c) Amount of approximate estimate
Ammontare della perizia — 1.608.000.=

VISTO: 14 DIC. 45
ISPETTORE GENERALE COMPARTIMENTALE

(d) Urgency of project:
Urgenza del progetto — urgente

(e) Probable time for completion
Data probabile per l'esecuzione — 3 mesi

(f) Special remarks
Note speciali — non occorrono materiali non reperibili sul posto.

se non fosse più che sufficiente

2. **Certificates:**
Certificati

Non-Military

(a) Certified that the attached approximate estimate amounting to lire 1.608.000.=
Certifico che l'acclusa perizia ammontante a lire

has been prepared by me: it covers the full requirements of the project, and is reasonable in amount.
è stata preparata da me: essa risponde a tutti i dati richiesti dal progetto e l'ammonture è ragionevole.

Italian Engineer
Ingegnere Italiano

Signature
Firma

Official designation
Designazione ufficiale — Ingegnere Capo del Genio Civile di Imperia

Date, and place
Data e luogo — Imperia, lì 30 NOV. 45

Declassified E.O. 12356 Section 3.3/NND No. 785019

NOTE: This form to be filled in triplicate; one copy to be retained in Sub-Comm. H.Q.. File, one to be
Questo modulo va fatto in triplice copia: una copia rimarrà al Quartiere Generale della Sottocommissione, una sarà
returned to the Regional Engineer when approved, and one to be sent to the Minister of Public Works.
restituita all'Ingegnere Capo della Regione dopo l'approvazione ed una sarà inviata al Ministero dei Lavori Pubblici.

69

ESTIMATE - CAPITAL EXPENDITURE

Perizia n. 424 Costo 1.608.000.= Region Liguria

(APPROVALS)
Approvazioni

Province Imperia

1. (a) Building, Bridge, Road, Power Stn, Pumping Stn etc. and location
Fabbricato, ponte, strada, centrale elettrica, centrale idraulica ecc. e località — ponte c.a. sul torrente Bevera in frazione Calvo.

(b) By contract or direct labour
Per contratto o lavoro in economia — per contratto

(c) Amount of approximate estimate
Ammontare della perizia — 1.608.000.=

VISTO: 14 DIC. 1945
ISPETTORE GENERALE COMPARTIMENTALE

(d) Urgency of project:
Urgenza del progetto — urgente

(e) Probable time for completion
Data probabile per l'esecuzione — 3 mesi

(f) Special remarks
Note speciali — non occorrono materiali non reperibili sul posto.

se non 500 gli ho cancellato

2. **Certificates:**
Certificati — Non-Military

(a) Certified that the attached approximate estimate amounting to lire 1.608.000.=
Certifico che l'acclusa perizia ammontante a lire

has been prepared by me: it covers the full requirements of the project, and is reasonable in amount.
è stata preparata da me: essa risponde a tutti i dati richiesti dal progetto e l'ammontare è ragionevole.

Italian Engineer / Ingegnere Italiano

Signature / Firma

Official designation / Designazione ufficiale — Ingegnere Capo del Genio Civile di Imperia

Date, and place / Data e luogo — Imperia, lì 30 NOV. 1945

(b) I agree with the preceding certificate and recommend approval.

Date 18 DIC. 1945

Regional Engineer, ~~or his representative.~~

3. **Approved.** REGIONAL ENGINEER

(Other funds) MM. Hq. Lmy & R. 26/12/45

Chief, Public Works Div. P. W. & U. Sub-Comm. A.C.C.

3602
27 DEC 1945

4. **Approved.**

Director Public Works and Utilities, Sub-Commission A.C.C.

Declassified E.O. 12356 Section 3.3/NND No. 785019

DANNI DI GUERRA

PERIZIA N. 153

FORM ACC. 1
(Estimate Rev — 7 June 44)

ALLIED CONTROL COMMISSION

A.C.C.

PUBBLIC WORKS AND UTILITIES SUB - COMMISSION

ESTIMATE OF WORK TO BE CARRIED OUT
Perizia lavori da eseguirsi

11-3008

NOTE: This form to be filled in triplicate; one copy to be retained in Sub-Comm. H. Q. File, one to be returned to the Regional Engineer when approved, and one to be sent to the Minister of Public Works.
Questo modulo va fatto in triplice copia; una copia rimarrà al Quartiere Generale della Sottocommissione, una sarà restituita all'Ingegnere Capo della Regione dopo l'approvazione ed una sarà inviata al Ministero dei Lavori Pubblici.

58

ESTIMATE - CAPITAL EXPENDITURE

Perizia	Costo

Region LIGURIA

Province GENOVA

Port.

(APPROVALS)
Approvazioni

1. (a) Building, Bridge, Road, Power Stn, Pumping Stn etc. and location
Fabbricato, ponte, strada, centrale elettrica, centrale idraulica etc. e località: Sistemazione impianti elettrici ed installazione di un impianto ventilazione della centrale pompe al bacino di carenaggio n. 4.-

(b) By contract or direct labour
Per contratto o lavoro in economia: per contratto.-

(c) Amount of approximate estimate
Ammontare della perizia: 3.000.000,--

(d) Urgency of project:
Urgenza del progetto: massima

(e) Probable time for completion
Data probabile per l'esecuzione: Quattro mesi.-

(f) Special remarks
Note speciali

VISTO: 14 DIC. 1945
L'ISPETTORE GENERALE COMPARTIMENTALE

2. **Certificates:**
Certificati

(a) Certified that the attached approximate estimate amounting to lire 3.000.000,--
Certifico che l'acclusa perizia ammontante a lire

has been prepared by me: it covers the full requirements of the project, and is reasonable in amount.
è stata preparata da me; essa risponde a tutti i dati richiesti dal progetto e l'ammontare è ragionevole.

Italian Engineer
Ingegnere Italiano

Signature
Firma: Ing. Adler

Official designation
Designazione ufficiale: Ing. Capo del Genio [illegible]

Declassified E.O. 12356 Section 3.3/NND No. 785019

be returned to the Regional Engineer when approved, and one to be sent to the Minister of
sarà restituita all'Ingegnere Capo della Regione dopo l'approvazione ed una sarà inviata al Ministero dei
Public Works.
Lavori Pubblici.

68

ESTIMATE - CAPITAL EXPENDITURE
Perizia — **Costo**

Region LIGURIA

(APPROVALS)
Approvazioni

Province GENOVA

Port.

1. (a) Building, Bridge, Road, Power Stn, Pumping Stn etc. and location
Fabbricato, ponte, strada, centrale elettrica, centrale idraulica etc. e località: Sistemazione impianti elettrici ed installazione di un impianto ventilazione delle centrale pompe al bacino di carenaggio n. 4.-

(b) By contract or direct labour
Per contratto o lavoro in economia: per contratto.-

(c) Amount of approximate estimate
Ammontare della perizia: 3.000.000,--

(d) Urgency of project:
Urgenza del progetto: massima

(e) Probable time for completion
Data probabile per l'esecuzione: Quattro mesi.-

(f) Special remarks
Note speciali

VISTO: 14 DIC. 1945
ISPETTORE GENERALE COMPARTIMENTALE

2. **Certificates:**
Certificati

(a) Certified that the attached approximate estimate amounting to lire 3.000.000,--
Certifico che l'acclusa perizia ammontante a lire

has been prepared by me: it covers the full requirements of the project, and is reasonable in amount.
è stata preparata da me: essa risponde a tutti i dati richiesti dal progetto e l'ammontare è ragionevole.

Italian Engineer / Ingegnere Italiano

Signature / Firma: Ing. Lolleri

Official designation / Designazione ufficiale: Ing. Capo del Genio Civile presso il C.A.P.

Date, and place / Data e luogo: Genova (Ufficio Tecnico Consorzio Autonomo del Porto)

(b) I agree with the preceding certificate and recommend approval.

Date 18 DIC. 1945 (18 dicembre 1945)

Regional Engineer, or his representative.

ALLIED MILITARY GOVT. OFFICE OF REGIONAL ENGINEER

2. Approved. ~~Highway Fund~~

Port. ~~(Other~~ funds) N.W. Hyland Maj. S.C. 26/12/45

Chief, Public Works Div., P. W. & U. Sub-Comm. A. C. C.

3. **Approved.**

Director Public Works and Utilities, Sub-Commission A. C. C. 3601 27 DEC 1945

Declassified E.O. 12356 Section 3.3/NND No. 785019

DANNI DI GUERRA
PERIZIA N. 152

FORM ACC. 1
(Estimate Rev — 7 June 44)

ALLIED CONTROL COMMISSION

PUBBLIC WORKS AND UTILITIES SUB-COMMISSION

D° 1/B

ESTIMATE OF WORK TO BE CARRIED OUT
Perizia lavori da eseguirsi

NOTE: This form to be filled in triplicate; one copy to be retained in Sub-Comm. H. Q. File, one to be returned to the Regional Engineer when approved, and one to be sent to the Minister of Public Works.
Questo modulo va fatto in triplice copia; una copia rimarrà al Quartiere Generale della Sottocommissione, una sarà restituita all'Ingegnere Capo della Regione dopo l'approvazione ed una sarà inviata al Ministero dei Lavori Pubblici.

ESTIMATE - CAPITAL EXPENDITURE
Perizia — **Costo** 12.221.400 — **Region** Liguria

(APPROVALS)
Approvazioni

Province Genova
Porto

1. *(a)* Building, Bridge, Road, Power Stn, Pumping Stn etc. and location — Fabbricati (magazzini del porto)
Fabbricato, ponte, strada, centrale elettrica, centrale idraulica etc. e località

(b) By contract or direct labour — per contratto e economia — 6 DIC. 945
Per contratto o lavoro in economia

(c) Amount of approximate estimate — ~~12.675.000~~ 12.221.400
Ammontare della perizia

(d) Urgency of project: — urgente
Urgenza del progetto

(e) Probable time for completion — quattro mesi
Data probabile per l'esecuzione

(f) Special remarks — si rendono utilizzabili 4000 mq di area coperta
Note speciali — cemento occorrente qli 450

VISTO:
L'ISPETTORE GENERALE COMPARTIM.

2. **Certificates:**
Certificati

(a) Certified that the attached approximate estimate amounting to lire — ~~12.675.000~~ 12.221.400
Certifico che l'acclusa perizia ammontante a lire

has been prepared by me: it covers the full requirements of the project, and is reasonable in amount.
è stata preparata da me; essa risponde a tutti i dati richiesti dal progetto e l'ammontare è ragionevole.

Italian Engineer
Ingegnere Italiano

Signature
Firma

Official designation
Designazione ufficiale — Ingegnere Capo Sezione

Declassified E.O. 12356 Section 3.3/NND No. 785019

Lavori Pubblici

ESTIMATE - CAPITAL EXPENDITURE

Perizia — Costo 12.221.400 — Region Liguria

(APPROVALS)
Approvazioni

Province Genova
Polt.

1. *(a)* Building, Bridge, Road, Power Stn, Pumping Stn etc. and location
Fabbricato, ponte, strada, centrale elettrica, centrale idraulica etc. e località — Fabbricati (magazzini, del porto)

(b) By contract or direct labour
Per contratto o lavoro in economia — per contratto a cottimo — 6 DIC. 1945

(c) Amount of approximate estimate
Ammontare della perizia — 12.221.400 — ~~12.675.000~~

VISTO:
ISPETTORE GENERALE COMPARTIMENTALE

(d) Urgency of project:
Urgenza del progetto — urgente

(e) Probable time for completion
Data probabile per l'esecuzione — quattro mesi

(f) Special remarks
Note speciali — si rendono utilizzabili 4000 mq di area coperta
[illegible] occorrente gli 450

2. **Certificates:**
Certificati

(a) Certified that the attached approximate estimate amounting to lire 12.221.400 ~~12.675.000~~
Certifico che l'acclusa perizia ammontante a lire

has been prepared by me: it covers the full requirements of the project, and is reasonable in amount.
è stata preparata da me; essa risponde a tutti i dati richiesti dal progetto e l'ammontare è ragionevole.

Italian Engineer
Ingegnere Italiano

Signature
Firma — [signature]

Official designation
Designazione ufficiale — Ingegnere Capo Sezione

Date, and place
Data e luogo — 1 dicembre 1945 Ufficio Tecnico C. A.P.

(b) I agree with the preceding certificate and recommend approval.

[signature] Date 18 DIC. 1945
Lt Col Comp Adv Regional Engineer, ~~or his representative.~~
Regional Engineer

2. **Approved.** ~~(Highway Fund)~~
Port. ~~(Other~~ funds) [signature] Mus R. 26/12/45
Chief, Public Works Div. P. W. & U. Sub-Comm. A. C. C.

3. **Approved.** 3600 DEC 1945
[signature]
Director Public Works ~~And~~ Utilities, ~~Sub-Commission~~ A. C. C.

MILITARY GOVERNMENT — GENOVA

Declassified E.O. 12356 Section 3.3/NND No. 785019

FORM ACC. 1
(Estimate Rev — 7 June 44)

ALLIED CONTROL COMMISSION

PUBBLIC WORKS AND UTILITIES SUB - COMMISSION

ESTIMATE OF WORK TO BE CARRIED OUT
Perizia lavori da eseguirsi

M-3006

NOTE: This form to be filled in triplicate; one copy to be retained in Sub-Comm. H. Q. File, one to
Questo modulo va fatto in triplice copia: una copia rimarrà al Quartiere Generale della Sottocommissione, una
be returned to the Regional Engineer when approved, and one to be sent to the Minister of
sarà restituita all'Ingegnere Capo della Regione dopo l'approvazione ed una sarà inviata al Ministero dei
Public Works.
Lavori Pubblici

ESTIMATE - CAPITAL EXPENDITURE

Perizia 25 P Costo

Region LIGURIA

Province GENOVA

Pos. 7

(APPROVALS)
Approvazioni

1. *(a)* Building, Bridge, Road, Power Stn, Pumping Stn etc. and location — Bacino porte bacino di carenaggio e Darsena
Fabbricato, ponte, strada, centrale elettrica, centrale idraulica etc. e località

(b) By contract or direct labour — contratto
Per contratto o lavoro in economia

(c) Amount of approximate estimate — 3.200.000.-
Ammontare della perizia

VISTO: 17 DIC. 1945
IL CAPO DEL GENIO GENERALE COMPARTIMENTALE

(d) Urgency of project: — urgente
Urgenza del progetto

(e) Probable time for completion — giorni 50 -
Data probabile per l'esecuzione

(f) Special remarks — riparazione alle bacino porte del bacino di carenaggio
Note speciali

in Darsene -

2. **Certificates:**
Certificati

(a) Certified that the attached approximate estimate amounting to lire .....
Certifico che l'accluso perizia ammontante a lire

has been prepared by me: it covers the full requirements of the project, and is reasonable in amount.
è stata preparata da me; essa risponde a tutti i dati richiesti dal progetto e l'ammontare è ragionevole.

Italian Engineer / Ingegnere Italiano

Signature / Firma

Official designation / Designazione ufficiale — Ing. Capo Ingegnere del Genio Civile

Declassified E.O. 12356 Section 3.3/NND No. 785019

Public Works.
Lavori Pubblici

ESTIMATE - CAPITAL EXPENDITURE

Perizia 25 P Costo

Region LIGURIA

Province GENOVA

Porti

(APPROVALS)
Approvazioni

1. (a) Building, Bridge, Road, Power Stn, Pumping Stn etc. and location
Fabbricato, ponte, strada, centrale elettrica, centrale idraulica etc. e località — Lavori porto bacino di carenaggio a Darsena

(b) By contract or direct labour — contratto
Per contratto o lavoro in economia

(c) Amount of approximate estimate — 3.200.000.-
Ammontare della perizia

VISTO: 17 DIC. 1945
GENIO CIVILE GENERALE COMPARTIMENTALE

(d) Urgency of project: — urgente
Urgenza del progetto

(e) Probable time for completion — giorni 50 -
Data probabile per l'esecuzione

(f) Special remarks — ripristino alla luce porte del bacino di carenaggio
Note speciali

in Darsena.-

2. **Certificates:**
Certificati

(a) Certified that the attached approximate estimate amounting to lire
Certifico che l'acclusa perizia ammontante a lire

has been prepared by me: it covers the full requirements of the project, and is reasonable in amount.
è stata preparata da me; essa risponde a tutti i dati richiesti dal progetto e l'ammontare è ragionevole.

Italian Engineer / Ingegnere Italiano

Signature / Firma

Official designation / Designazione ufficiale — Ingegnere del Genio Civile — Il Ing. Capo

Date, and place / Data e luogo — Genova, li 18 Dic. 1945

(b) I agree with the preceding certificate and recommend approval.

18 DIC. 1945
Date

Regional Engineer, ~~or his representative~~.

2. **Approved** ~~Highway Port~~ Porti ~~(Other~~ funds) MW Hyland Jr. SR. 26/12/45
Chief, Public Works Div. P.W. & U. Sub-Comm. A. 3399

3. **Approved.**
27 DEC 1945
Director Public Works and Utilities, ~~Sub-Commission~~ A.C.C.

Declassified E.O. 12356 Section 3.3/NND No. 785019

FORM ACC. 1
(Estimate Rev — 7 June 44)

ALLIED CONTROL COMMISSION

PUBBLIC WORKS AND UTILITIES SUB-COMMISSION

M-3005

ESTIMATE OF WORK TO BE CARRIED OUT
Perizia lavori da eseguirsi

NOTE: This form to be filled in triplicate; one copy to be retained in Sub-Comm. H.Q. File, one to be returned to the Regional Engineer when approved, and one to be sent to the Minister of Public Works.
Questo modulo va fatto in triplice copia: una copia rimarrà al Quartiere Generale della Sottocommissione, una sarà restituita all'Ingegnere Capo della Regione dopo l'approvazione ed una sarà inviata al Ministero dei Lavori Pubblici

55

ESTIMATE - CAPITAL EXPENDITURE

Perizia 1003 Costo ~~1.890.000~~ 2.090.000 Region Liguria

Province Genova

(APPROVALS)
Approvazioni

1. *(a)* Building, Bridge, Road, Power Stn, Pumping Stn etc. and location
Fabbricato, ponte, strada, centrale elettrica, centrale idraulica etc. e località: Comune di Neirone : sistemazione strada Neirone Corsiglia .

(b) By contract or direct labour
Per contratto o lavoro in economia: per contratto

(c) Amount of approximate estimate L. ~~1.890.000~~ 2.090.000.
Ammontare della perizia

(d) Urgency of project:
Urgenza del progetto: urgente

(e) Probable time for completion
Data probabile per l'esecuzione: appena approvato giorni 180.

(f) Special remarks
Note speciali: la distinta dei materiali controllati è allegata

firmato ciononte gli 50 : Unemployment,
3500 work days.
3,000 unemployed in zone.
25 workers for 6 mo.

2. **Certificates:**
Certificati

(a) Certified that the attached approximate estimate amounting to lire ~~1.890.000~~ 2.090.000
Certifico che l'accluso perizia ammontante a lire

has been prepared by me: it covers the full requirements of the project, and is reasonable in amount.
è stata preparata da me; essa risponde a tutti i dati richiesti dal progetto e l'ammontare è ragionevole.

PROVINCIA DI GENOVA · UFFICIO

Italian Engineer
Ingegnere Italiano

Signature
Firma

Official designation
Designazione ufficiale

Date, and place

Declassified E.O. 12356 Section 3.3/NND No. 785019

Public Works.
Lavori Pubblici

ESTIMATE - CAPITAL EXPENDITURE

Perizia 1003 Costo ~~1.890.000~~ 2.090.000 Region Liguria

(APPROVALS)
Approvazioni

Province Genova

1. (a) Building, Bridge, Road, Power Stn, Pumping Stn etc. and location
Fabbricato, ponte, strada, centrale elettrica, centrale idraulica etc. e località
Comune di Neirone : sistemazione strada Neirone Corsiglia.

(b) By contract or direct labour
Per contratto o lavoro in economia
per contratto

(c) Amount of approximate estimate
Ammontare della perizia
L. ~~1.890.000~~ 2.090.000.

(d) Urgency of project:
Urgenza del progetto
urgente

(e) Probable time for completion
Data probabile per l'esecuzione
appena approvato giorni 150.

(f) Special remarks
Note speciali
la distinta dei materiali controllati è allegata
trattasi manodopera gli 50 - Unemployment.
3500 work days.
3,000 unemployed in zone.
25 workers for 6 mo.

2. Certificates:
Certificati
Non-Military

(a) Certified that the attached approximate estimate amounting to lire ~~1.890.000~~ 2.090.000
Certifico che l'acclusa perizia ammontante a lire

has been prepared by me: it covers the full requirements of the project, and is reasonable in amount.
è stata preparata da me; essa risponde a tutti i dati richiesti dal progetto e l'ammontare è ragionevole.

Signature
Firma
Ing. Carlo

Italian Engineer
Ingegnere Italiano

Official designation
Designazione ufficiale
INGEGNERE CAPO

Date, and place
Data e luogo
Genova 5 Novembre 1945

(b) I agree with the preceding certificate and recommend approval.
Date 17 DIC. 1945 Visto: L'INGEGNERE CAPO

Regional Engineer, or his representative.
REGIONAL ENGINEER

2. Approved. (Highway Fund)
359

(Other funds)
Chief, Public Works Div. P.W. & U. Sub-Comm. A.C.C.

3. Approved.
Director Public Works and Utilities Sub-Commission A.C.C. 27 DEC 1945

Declassified E.O. 12356 Section 3.3/NND No. 785019

Declassified E.O. 12356 Section 3.3/NND No. 785019

FORM ACC. 1
(Estimate Rev — 7 June 44)

ALLIED CONTROL COMMISSION

PUBBLIC WORKS AND UTILITIES SUB-COMMISSION

M-3004.

ESTIMATE OF WORK TO BE CARRIED OUT
Perizia lavori da eseguirsi

NOTE: This form to be filled in triplicate; one copy to be retained in Sub-Comm. H.Q. File, one to
Questo modulo va fatto in triplice copia: una copia rimarrà al Quartiere Generale della Sottocommissione, una
be returned to the Regional Engineer when approved, and one to be sent to the Minister of
sarà restituita all'Ingegnere Capo della Regione dopo l'approvazione ed una sarà inviata al Ministero dei
Public Works.
Lavori Pubblici

S4

ESTIMATE - CAPITAL EXPENDITURE
Perizia 1096 Costo 9,427.175 Region LIGURIA
Province GENOVA

(APPROVALS)
Approvazioni

1. (a) Building, Bridge, Road, Power Stn, Pumping Stn etc. and location — Riparazione strada del Lagaccio =
Fabbricato, ponte, strada, centrale elettrica, centrale idraulica etc. e località

(b) By contract or direct labour — contratto ed economia
Per contratto o lavoro in economia

(c) Amount of approximate estimate — Lit. ~~9.700.000,00~~ 9,427.176
Ammontare della perizia

VISTO: 4 DIC 45
L'ISPETTORE GENERALE COMPARTIM.

(d) Urgency of project: — u r g e n t i s s i m a
Urgenza del progetto

(e) Probable time for completion — sei mesi dalla data di consegna dei lavori
Data probabile per l'esecuzione

(f) Special remarks — danni prodotti dal nubifragio del 29 Ottobre 1945 =
Note speciali
Damage caused by bursting dam.
Non-Military

2. **Certificates:**
Certificati

(a) Certified that the attached approximate estimate amounting to lire ~~9.700.000~~ 9,427.176
Certifico che l'acclusa perizia ammontante a lire

has been prepared by me: it covers the full requirements of the project, and is reasonable in amount.
è stata preparata da me; essa risponde a tutti i dati richiesti dal progetto e l'ammontare è ragionevole.

Signature — firmato Ansaldo
Firma

Italian Engineer — Official designation — Ingegnere del Genio Civile

Declassified E.O. 12356 Section 3.3/NND No. 785019

Public Works.
Lavori Pubblici

54

ESTIMATE - CAPITAL EXPENDITURE

Perizia 1096 Costo 9,427.175 Region LIGURIA

Province GENOVA

(APPROVALS)
Approvazioni

1. (a) Building, Bridge, Road, Power Stn, Pumping Stn etc. and location
Fabbricato, ponte, strada, centrale elettrica, centrale idraulica etc. e località: Riparazione strada del Lagaccio =

VISTO: 4 DIC 945
ISPETTORE GENERALE COMPARTIMENTALE

(b) By contract or direct labour
Per contratto o lavoro in economia: contratto ed economia

9,427.176

(c) Amount of approximate estimate
Ammontare della perizia: Lit. 9.700.000,00

(d) Urgency of project:
Urgenza del progetto: u r g e n t i s s i m a

(e) Probable time for completion
Data probabile per l'esecuzione: sei mesi dalla data di consegna dei lavori

(f) Special remarks
Note speciali: danni prodotti dal nubifragio del 29 Ottobre 1945 =

Damage caused by bursting dam.
Non-Military

2. **Certificates:**
Certificati

(a) Certified that the attached approximate estimate amounting to lire 9,427.176
Certifico che l'acclusa perizia ammontante a lire ~~9.700.000~~

has been prepared by me: it covers the full requirements of the project, and is reasonable in amount.
è stata preparata da me; essa risponde a tutti i dati richiesti dal progetto e l'ammontare è ragionevole.

Signature
Firma: firmato Nardo

Italian Engineer
Ingegnere italiano

Official designation
Designazione ufficiale: Ingegnere del Genio Civile

Date, and place
Data e luogo: 29 Novembre 1945 = Visto: L'Ingegnere Capo

ALLIED MILITARY GOVERNMENT OFFICE OF REGIONAL ENGINEER

I agree with the preceding certificate and recommend approval.
Date: 15 DIC. 1945

Capt. Corps Actg., Regional Engineer, ~~or his representative~~.
REGIONAL ENGINEER

CORPO DEL GENIO CIVILE * UFFICIO DI GENOVA * 359

2. **Approved.** High~~er~~ Authority
(Other funds) M.W. Hyland Maj. SC. 26/12/45
Chief, Public Works Div. P.W. & U. Sub-Comm. A.C.C.

3. **Approved.**
27 DEC 1945
Director Public Works and Utilities, Sub-Commission A.C.C.

Declassified E.O. 12356 Section 3.3/NND No. 785019

FORM ACC. 1
(Estimate Rev — 7 June 44)

ALLIED CONTROL COMMISSION

PUBBLIC WORKS AND UTILITIES SUB - COMMISSION

ESTIMATE OF WORK TO BE CARRIED OUT
Perizia lavori da eseguirsi

NOTE: This form to be filled in triplicate: one copy to be retained in Sub-Comm. H. Q. File, one to be returned to the Regional Engineer when approved, and one to be sent to the Minister of Public Works.
Questo modulo va fatto in triplice copia: una copia rimarrà al Quartiere Generale della Sottocommissione, una sarà restituita all'Ingegnere Capo della Regione dopo l'approvazione ed una sarà inviata al Ministero dei Lavori Pubblici

ESTIMATE - CAPITAL EXPENDITURE

Perizia 1075 Costo L. ~~5.211.000~~ 5.600.000 Region LIGURIA

(APPROVALS)
Approvazioni

Province GENOVA

Ospedale

1. (a) Building, Bridge, Road, Power Stn, Pumping Stn etc. and location
Fabbricato, ponte, strada, centrale elettrica, centrale idraulica etc. e località: Lavori di restauro dell'Ospedale di S.Raffaele di Coronata in Genova-Coronata

(b) By contract or direct labour
Per contratto o lavoro in economia: Per contratto

(c) Amount of approximate estimate
Ammontare della perizia: L. ~~5.211.000~~ 5.600.000 (~~cinquemilioniduecentoundicimila~~ cinquemilioniseicentomila)

(d) Urgency of project:
Urgenza del progetto: Urgente perchè over Ospedaliere

(e) Probable time for completion
Data probabile per l'esecuzione: ~~Appena approvata la perizia~~ circa quattro

(f) Special remarks
Note speciali

VISTO: = 3 DIC. 945
L'INGEGNERE CAPO DEL GENIO CIVILE DI GENOVA

L'Ingegnere Capo

2. **Certificates:**
Certificati

(a) Certified that the attached approximate estimate amounting to lire ~~5.211.000,==~~ 5.600.000-
Certifico che l'accluisa perizia ammontante a lire

has been prepared by me: it covers the full requirements of the project, and is reasonable in amount.
è stata preparata da me; essa risponde a tutti i dati richiesti dal progetto e l'ammontare è ragionevole.

Signature Ing. MARIO BRACCIALINI
Firma

Italian Engineer
Ingegnere Italiano

Official designation
Designazione ufficiale

Data: 8 Novembre 1945

L. Lavori Pubblici

Declassified E.O. 12356 Section 3.3/NND No. 785019

Public Works.
Lavori Pubblici

ESTIMATE - CAPITAL EXPENDITURE

Perizia 1075 Costo ~~L. 5.911.000~~ 5.600.000 Region LIGURIA

(APPROVALS)
Approvazioni

Province GENOVA

Hospital

1. *(a)* Building, Bridge, Road, Power Stn, Pumping Stn etc. and location
Fabbricato, ponte, strada, centrale elettrica, centrale idraulica etc. e località Lavori di restauro dell'Ospedale di S.Raffaele di Coronata in Genova-Coronata

(b) By contract or direct labour Per contratto
Per contratto o lavoro in economia

(c) Amount of approximate estimate L. ~~5.911.000~~ 5.600.000 (~~cinquemilioninovecentoundicimila~~ seicentomila)
Ammontare della perizia

(d) Urgency of project: Urgente perchè opere Cappellieri
Urgenza del progetto

(e) Probable time for completion ~~Appena approvato lo pagamio~~ mesi quatro
Data probabile per l'esecuzione

(f) Special remarks
Note speciali

VISTO: 29 DIC. 945
GENIO CIVILE - GENOVA
UFFICIO GENERALE COMPARTIMENTALE
Ufficio di Genova - Corpo del Genio Civile
L'Ingegnere Capo

2. **Certificates:**
Certificati

(a) Certified that the attached approximate estimate amounting to lire ~~5.911.000,==~~ 5.600.000 ~
Certifico che l'acclusa perizia ammontante a lire

has been prepared by me: it covers the full requirements of the project, and is reasonable in amount.
è stata preparata da me; essa risponde a tutti i dati richiesti dal progetto e l'ammontare è ragionevole.

Signature Ing. MARIO BRACCIALINI
Firma

Italian Engineer
Ingegnere Italiano

Official designation [illegible]
Designazione ufficiale

Date, and place COMUNE DI GENOVA - 8 Novembre 1945
Data e luogo

LAVORI PUBBLICI * DIVISIONE EDILIZIA GENERALE *

(b) I agree with the preceding certificate and recommend approval.

Date 17 DIC. 1945

~~Regional Engineer or his representative.~~

2. **Approved.** ~~Highway Fund~~

(Other funds) M.W.Z. Legal Mg SR. 26/12/45

3596

BOARD MILITARY GOVERNMENT OFFICE OF REGIONAL ENGINEER

Chief, Public Works Div. P.W. & U. Sub-Comm. A.C.C.

3. **Approved.** 27 DEC 1945

Director Public Works and Utilities, ~~Sub-Commission~~ A.C.C.

Declassified E.O. 12356 Section 3.3/NND No. 785019

Declassified E.O. 12356 Section 3.3/NND No. 785019

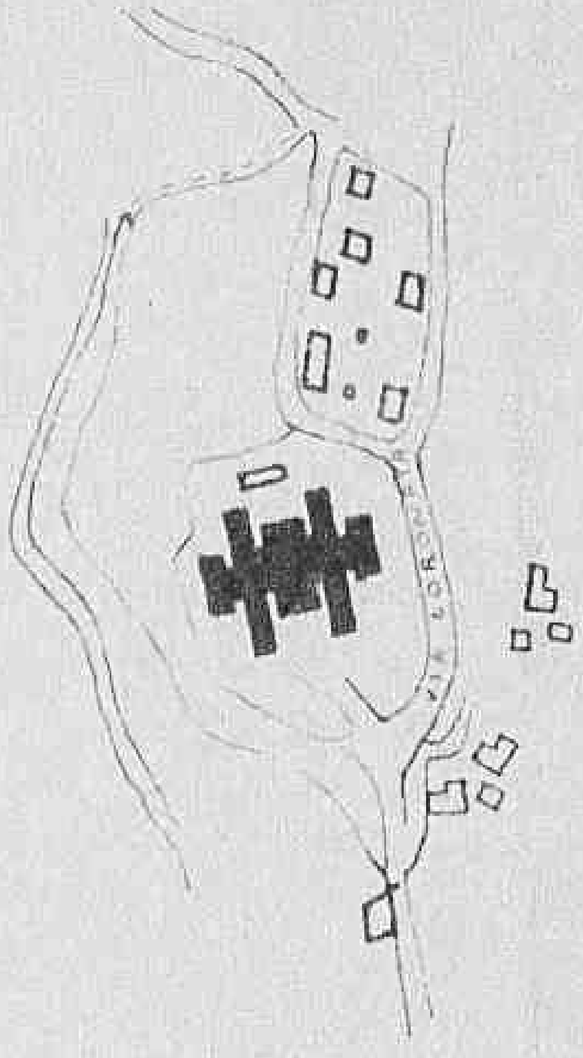

ISTITUTO S. RAFFAELE - CORONATA

scala 1:5000

LAVORI PUBBLICI
DIVISIONE

3595

L'Ingegnere Capo f. f. Sezione
(Mario Draceialini)

FORM ACC. 1
(Estimate Rev — 7 June 44)

ALLIED CONTROL COMMISSION

PUBBLIC WORKS AND UTILITIES SUB-COMMISSION

PERIZIA N. 1017 — ESTIMATE OF WORK TO BE CARRIED OUT — OPERA N. 14

Perizia lavori da eseguirsi

NOTE: This form to be filled in triplicate; one copy to be retained in Sub-Comm. H.Q. File, one to be returned to the Regional Engineer when approved, and one to be sent to the Minister of Public Works.
Questo modulo va fatto in triplice copia: una copia rimarrà al Quartiere Generale della Sottocommissione, una sarà restituita all'Ingegnere Capo della Regione dopo l'approvazione ed una sarà inviata al Ministero dei Lavori Pubblici

ESTIMATE - CAPITAL EXPENDITURE

Perizia 1017 Costo ~~L. 2.770.000~~ 2.720.000 Region Liguria

(APPROVALS)
Approvazioni

Province Genova

1. (a) Building, Bridge, Road, Power Stn, Pumping Stn etc. and location
Fabbricato, ponte, strada, centrale elettrica, centrale idraulica etc. e località
Strada prov.le di Fontanabuona - Ricostruzione del ponte, di m.20 di luce, sul torr.Lavagna, alla progr. Km.10+926 in loc.Carpi del Comune di Lumarzo -

(b) By contract or direct labour per contratto
Per contratto o lavoro in economia

(c) Amount of approximate estimate L. ~~2.770.000.=~~ 2.720.000
Ammontare della perizia

(d) Urgency of project: urgente
Urgenza del progetto

(e) Probable time for completion appena approvato
Data probabile per l'esecuzione

(f) Special remarks La distinta dei materiali è allegata
Note speciali

giorni gli. 1100 di calendario

2. **Certificates:**
Certificati

(a) Certified that the attached approximate estimate amounting to lire ~~2.770.000.=~~ 2.720.000
Certifico che l'acclusa perizia ammontante a lire

has been prepared by me: it covers the full requirements of the project, and is reasonable in amount.
è stata preparata da me; essa risponde a tutti i dati richiesti dal progetto e l'ammontare è ragionevole.

Signature Luigi Dally
Firma

Visto: L'INGEGNERE CAPO

Declassified E.O. 12356 Section 3.3/NND No. 785019

sarà restituita all'Ingegnere Capo della Regione dopo l'approvazione ed una sarà inviata a Caserta

Public Works.
Lavori Pubblici

(2)

ESTIMATE - CAPITAL EXPENDITURE

Perizia 1017 Costo ~~2.770.000~~ 2.720.000 Region Liguria

Province Genova

(APPROVALS)
Approvazioni

1. *(a)* Building, Bridge, Road, Power Stn, Pumping Stn etc. and location
Fabbricato, ponte, strada, centrale elettrica, centrale idraulica etc. e località

Strada prov.le di Fontanabuona - Ricostruzione del ponte,di m.20 di luce,sul torr.Lavagna,alla progr. Km.10+926 in loc.Carpi del Comune di Lumarzo -

(b) By contract or direct labour per contratto
Per contratto o lavoro in economia

(c) Amount of approximate estimate L. ~~2.770.000.=~~ 2.720.000
Ammontare della perizia

(d) Urgency of project: urgente
Urgenza del progetto

(e) Probable time for completion appena approvato
Data probabile per l'esecuzione

(f) Special remarks La distinta dei materiali è allegata
Note speciali

2. **Certificates:**
Certificati

(a) Certified that the attached approximate estimate amounting to lire ~~2.770.000.=~~ 2.720.000
Certifico che l'acclusa perizia ammontante a lire

has been prepared by me: it covers the full requirements of the project, and is reasonable in amount.
è stata preparata da me; essa risponde a tutti i dati richiesti dal progetto e l'ammontare è ragionevole.

Italian Engineer
Ingegnere Italiano

Signature
Firma

Official designation Ingegnere Capo
Designazione ufficiale

Date, and place Genova 6 Novembre 1945
Data e luogo

Visto: L'INGEGNERE CAPO

Visto: 27 NOV. 1945
L'ISPETTORE GENERALE COMPARTIMENTALE

(b) I agree with the preceding certificate and recommend approval.

Date 14 DIC. 1945

~~Regional Engineer, or his representative.~~
REGIONAL ENGINEER

2. Approved. ~~Highway Fund~~ 3594
(Other funds) M.W. Highway Mgt SR. 26/12/45
Chief, Public Works Div. P.W. & U. Sub-Comm. A.C.C.

3. **Approved.** 27 DEC 1945
Director Public Works and Utilities Sub-Commission A.C.C.

Declassified E.O. 12356 Section 3.3/NND No. 785019

Progetto n° 182

FORM ACC. 1
(Estimate Rev — 7 June 44)

ALLIED CONTROL COMMISSION

PUBBLIC WORKS AND UTILITIES SUB-COMMISSION

ESTIMATE OF WORK TO BE CARRIED OUT
Perizia lavori da eseguirsi

NOTE: This form to be filled in triplicate; one copy to be retained in Sub-Comm. H. Q. File, one to be returned to the Regional Engineer when approved, and one to be sent to the Minister of Public Works.
Questo modulo va fatto in triplice copia: una copia rimarrà al Quartiere Generale della Sottocommissione, una sarà restituita all'Ingegnere Capo della Regione dopo l'approvazione ed una sarà inviata al Ministero dei Lavori Pubblici.

ESTIMATE - CAPITAL EXPENDITURE
Perizia **Costo**

(APPROVALS)
Approvazioni

Region LIGURIA

Province GENOVA ed ALESSANDRIA

1. *(a)* ~~Building, Bridge~~, Road, ~~Power Stn, Pumping Stn~~ etc. and location S.S. n° 35 "dei Giovi"
~~Fabbricato, ponte~~, strada, ~~centrale elettrica, centrale idraulica~~ etc. e località

(b) By contract or direct labour parte per contratto e parte in economia
Per contratto o lavoro in economia

(c) Amount of approximate estimate L. 2.000.000.-
Ammontare della perizia

(d) Urgency of project: somma urgenza
Urgenza del progetto

(e) Probable time for completion mesi Novembre - Dicembre 1945
Data probabile per l'esecuzione

(f) Special remarks Occorre l'assegnazione di Ql.500.- di cemento.
Note speciali

Landslide - War-Military

2. **Certificates:**
Certificati

(a) Certified that the attached approximate estimate amounting to lire 2.000.000.-
Certifico che l'acclusa perizia ammontante a lire

has been prepared by me; it covers the full requirements of the project, and is reasonable in amount.
è stata preparata da me; essa risponde a tutti i dati richiesti dal progetto e l'ammontare è ragionevole.

L'INGEGNERE CAPO
(D. Mergoni)

Signature
Firma

Italian Engineer
Ingegnere Italiano

Official designation Ingegnere Capo dell'Ufficio Speciale del Genio Civile per la Viabilità Statale della Liguria.
Designazione ufficiale

Date, and place GENOVA, lì 9 novembre 1945
Data e luogo

VISTO, 25 NOV. 1945

OFFICE OF REGIONAL ENGINEER

Declassified E.O. 12356 Section 3.3/NND No. 785019

Public Works.
Lavori Pubblici

ESTIMATE - CAPITAL EXPENDITURE
Perizia **Costo**

Region LIGURIA

(APPROVALS)
Approvazioni

Province GENOVA ed ALESSANDRIA

1. (a) ~~Building, Bridge~~, Road, ~~Power Stn, Pumping Stn~~ etc. and location S.S. nº 35 "dei Giovi"
~~Fabbricato, ponte~~, strada, ~~centrale elettrica, centrale idraulica~~ ecc. e località

(b) By contract or direct labour parte per contratto e parte in economia
Per contratto o lavoro in economia

(c) Amount of approximate estimate L. 2.000.000.-
Ammontare della perizia

(d) Urgency of project: somma urgenza
Urgenza del progetto

(e) Probable time for completion mesi Novembre - Dicembre 1945
Data probabile per l'esecuzione

(f) Special remarks Occorre l'assegnazione di Ql.500.- di cemento.
Note speciali

Landslide - Non-Military

2. **Certificates:**
Certificati

(a) Certified that the attached approximate estimate amounting to lire 2.000.000.-
Certifico che l'accluso perizia ammontante a lire

has been prepared by me; ~~it~~ covers the full requirements of the project, and is reasonable in amount.
è stata preparata da me; essa risponde a tutti i dati richiesti dal progetto e l'ammontare è ragionevole.

L'INGEGNERE CAPO
(D. Morgoni)

Signature
Firma

Ufficio Speciale del Genio Civile per la Viabilità Statale della Liguria GENOVA

Italian Engineer
Ingegnere Italiano

Official Designation
Designazione ufficiale

Ingegnere Capo dell'Ufficio Speciale del Genio Civile per la Viabilità Statale della Liguria.

Date, and place GENOVA, lì 9 novembre 1945
Data e luogo

VISTO: 26 NOV. 1945

ALLIED MILITARY GOVERNMENT OFFICE OF REGIONAL ENGINEER

(b) I agree with the preceding certificate and recommend approval.

15 DIC. 1945
Date

Capt. CMP. acting
Regional Engineer, or his representative.

Ufficio Speciale del Genio Civile per la Viabilità Statale della Liguria GENOVA 3593

2. **Approved.** (Highway Fund)

(Other funds) W.W. Hyland Jr. SR. 26/12/45

Chief, Public Works Div. P.W. & U. Sub-Comm. A.C.C.

3. **Approved.** 27 DEC 1945

Director Public Works and Utilities, Sub-Commission A.C.C.

Declassified E.O. 12356 Section 3.3/NND No. 785019

Form ACC-1
(Estimate Rev - 7 June 44)

ALLIED CONTROL COMMISSION
Public Works and Utilities Sub-Commission

ESTIMATE OF WORK TO BE CARRIED OUT
Perizia lavori da eseguirsi

11-3000

NOTE: This form to be filled in triplicate: one copy to be retained in Sub-Comm. H.Q., File, one to be
Questo modulo va fatto in triplice copia; una copia rimarrà al Quartiere Generale della Sottocommissione, una sarà
returned to the Regional Engineer when auproved, and one to be sent to the Minister of Public Works.
restituita all'Ingegnere Capo della Regione dopo l'approvazione ed una sarà inviata al Ministero dei Lavori Pubblici.

ESTIMATE - CAPITAL EXPENDITURE

Perizia 1446 **Costo** 1'328'253.= Region LIGURIA

(APPROVALS)
Approvazioni

Province GENOVA

1. (a) Building, Bridge, Road, Power Stn. Pumping Stn etc. and location
Fabbricato, ponte, strada, centrale etettrica, centrale idraulica etc. e località Vico Chiuso Cinque Santi Civ. N.2,4,6,8,10,12, 14-16,18,20 ; Via Ponza 7-9 .

(b) By contract or direct labour
Per contratto o lavoro in economia Per contratto

(c) Amount of approximate estimate
Ammontare della perizia 1'328'253.= Ulteriore stanziamento L. ~~1.371.387,00~~

(d) Urgency of project:
Urgenza del progetto Urgente perché Fabbricato Popolare

(e) Probable time for completion
Data probabile per l'esecuzione Appena approvata la perizia

(f) Special remarks
Note speciali VISTO: L'INGEGNERE CAPO DELLA REGIONE

2. **Certificates:**
Certificati

(a) Certified that the attached approximate estimate amounting to lire 1'328'253.= ~~1.371.387,00~~
Certifico che l'acclusa perizia ammontante a lire

has heen crepared by me: it covers the full requirements of the project, and is reasonable in amount.
è stata preparata da me; essa risponde a tutti i dati richiesti dal progetto e l'ammontare è ragionevole

Italian Engineer
Ingegnere Italiano

Signature Ing. Giacomo DODERO
Firma

Official designation Direttore Tecnico Istituto Autonomo Case Popolari
Designazione ufficiale

Date, and place

returned to the [illegible]
restituita all'Ingegnere Capo della Regione dopo l'approvazione ed una sarà inviata al [illegible]

50

ESTIMATE - CAPITAL EXPENDITURE

Perizia 1446 Costo 1'328'253.= Region LIGURIA

(APPROVALS) Approvazioni Province GENOVA

1. (a) Building, Bridge, Road, Power Stn, Pumping Stn etc. and location
Fabbricato, ponte, strada, centrale elettrica, centrale idraulica etc. e località Vico Chiuso Cinque Santi Civ. N.2,4,6,8,10,12, 14-16,18,20 ; Via Ponza 7-8 .

(b) By contract or direct labour
Per contratto o lavoro in economia Per contratto

(c) Amount of approximate estimate
Ammontare della perizia 1'328'253.= Ulteriore stanziamento L. ~~1.371.387,00~~

(d) Urgency of project:
Urgenza del progetto Urgente perché Fabbricato Popolare

(e) Probable time for completion
Data probabile per l'esecuzione Appena approvata la perizia

(f) Special remarks
Note speciali VISTO: L'INGEGNERE CAPO DIRETTORE GENERALE COMPARTIMENTALE LAVORI

2. **Certificates:**
Certificati

(a) Certified that the attached approximate estimate amounting to lire 1'328'255.= ~~1.371.387,00~~
Certifico che l'acclusa perizia ammontante a lire

has been prepared by me: it covers the full requirements of the project, and is reasonable in amount.
è stata preparata da me; essa risponde a tutti i dati richiesti dal progetto e l'ammontare è ragionevole.

Signature Ing. Giacomo DODERO
Firma

Italian Engineer
Ingegnere Italiano

Official designation Direttore Tecnico Istituto Autonomo Case Popolari
Designazione ufficiale

Date, and place GENOVA 30 NOVEMBRE 1945
Data e luogo

(b) I agree with the preceding certificate and recommend approval. Visto: L'INGEGNERE CAPO

Date 18 DIC. 1945

Regional Engineer, or his representative.

2. **Approved.** (Higher) Limit. REGIONAL ENGINEER

(Other funds) 3592/12

Chief, Public Works Div. P. W. & U. Sub-Comm. A. C. C.

3. **Approved.** 27 DEC 1945

Director, Public Works and Utilities, Sub-Commission A. C. C.

Declassified E.O. 12356 Section 3.3/NND No. 785019

FORM ACC. 1
(Estimate Rev — 7 June 44)

ALLIED CONTROL COMMISSION

PUBBLIC WORKS AND UTILITIES SUB-COMMISSION

ESTIMATE OF WORK TO BE CARRIED OUT
Perizia lavori da eseguirsi

NOTE: This form to be filled in triplicate; one copy to be retained in Sub-Comm. H.Q. File, one to be returned to the Regional Engineer when approved, and one to be sent to the Minister of Public Works.
Questo modulo va fatto in triplice copia: una copia rimarrà al Quartiere Generale della Sottocommissione, una sarà restituita all'Ingegnere Capo della Regione dopo l'approvazione ed una sarà inviata al Ministero dei Lavori Pubblici

ESTIMATE - CAPITAL EXPENDITURE
Perizia 955 Costo

Region Liguria

Province di Genova

(APPROVALS)
Approvazioni

1. *(a)* Building, Bridge, Road, Power Stn, Pumping Stn etc. and location
Fabbricato, ponte, strada, centrale elettrica, centrale idraulica etc. e località: Riparazione Collegio delle Suore Mestre della Presentazione in Recco.

(b) By contract or direct labour
Per contratto o lavoro in economia: contratto

(c) Amount of approximate estimate
Ammontare della perizia: L. 3.450.000.-

VISTO: 23 NOV. 1945
L'ISPETTORE GENERALE COMPARTIMENTALE

(d) Urgency of project:
Urgenza del progetto: massima

(e) Probable time for completion
Data probabile per l'esecuzione: 15 Dicembre 45

(f) Special remarks
Note speciali: quintali 5 di cemento

Ispettorato Compartimentale del Genio Civile per la Liguria — GENOVA

2. **Certificates:**
Certificati

(a) Certified that the attached approximate estimate amounting to lire
Certifico che l'acclusa perizia ammontante a lire: 3.450.000.-

has been prepared by me: it covers the full requirements of the project, and is reasonable in amount.
è stata preparata da me; essa risponde a tutti i dati richiesti dal progetto e l'ammontare è ragionevole.

Italian Engineer
Ingegnere Italiano

Signature
Firma

Official designation
Designazione ufficiale: Geometra Principale del Genio Civile

Date, and place
Data e luogo: 13 Ottobre 1945

VISTO: L'ingegnere Capo del Genio Civile

Declassified E.O. 12356 Section 3.3/NND No. 785019

Public Works.
Lavori Pubblici

ESTIMATE - CAPITAL EXPENDITURE

Perizia 955 Costo

Region Liguria

Province di Genova

(APPROVALS)
Approvazioni

1. (a) Building, Bridge, Road, Power Stn, Pumping Stn etc. and location
Fabbricato, ponte, strada, centrale elettrica, centrale idraulica etc. e località
Riparazione Collegio delle Suore Nostre delle Presentazione in Lecco.

(b) By contract or direct labour
Per contratto o lavoro in economia
contratto

(c) Amount of approximate estimate
Ammontare della perizia
L. 3.450.000.-

VISTO: 23 NOV. 945
L'ISPETTORE GENERALE COMPARTIMENTALE

(d) Urgency of project:
Urgenza del progetto
massima

(e) Probable time for completion
Data probabile per l'esecuzione
15 Dicembre 945

(f) Special remarks
Note speciali
quintali 5 di cemento

2. **Certificates:**
Certificati

(a) Certified that the attached approximate estimate amounting to lire
Certifico che l'acclusa perizia ammontante a lire
3.450.000.-

has been prepared by me: it covers the full requirements of the project, and is reasonable in amount.
è stata preparata da me; essa risponde a tutti i dati richiesti dal progetto e l'ammontare è ragionevole.

Signature
Firma

Italian Engineer
Ingegnere Italiano

Official designation
Designazione ufficiale
Geometra Principale del Genio Civile

VISTO: L'ingegnere Capo del Genio Civile

Date, and place
Data e luogo
10 Ottobre 1945

(b) I agree with the preceding certificate and recommend approval.

Date

Regional Engineer, or his representative.

2. Approved. REGIONAL ENGINEER

3691

29 DIC. 1945

(Other funds) MM. Hylund MgSR. 26/12/45

Chief, Public Works Div. P. W. & U. Sub-Comm. A. C. C.

3. **Approved.** 27 DEC 1945

Director Public Works and Utilities Sub-Commission A. C. C.

Declassified E.O. 12356 Section 3.3/NND No. 785019

FORM ACC. 1
(Estimate Rev — 7 June 44)

ALLIED CONTROL COMMISSION

PUBBLIC WORKS AND UTILITIES SUB-COMMISSION

ESTIMATE OF WORK TO BE CARRIED OUT
Perizia lavori da eseguirsi

N. 2498

NOTE: This form to be filled in triplicate; one copy to be retained in Sub-Comm. H. Q. File, one to be returned to the Regional Engineer when approved, and one to be sent to the Minister of Public Works.
Questo modulo va fatto in triplice copia: una copia rimarrà al Quartiere Generale della Sottocommissione, una sarà restituita all'Ingegnere Capo della Regione dopo l'approvazione ed una sarà inviata al Ministero dei Lavori Pubblici.

ESTIMATE - CAPITAL EXPENDITURE

Perizia 922 Costo 2.835.000 Region Liguria

(APPROVALS)
Approvazioni

Province Genova

Comune di Neirone: sistemazione strade : Acqua-Osgrio e Cgrio Case Bozzola.

1. *(a)* Building, Bridge, Road, Power Stn, Pumping Stn etc. and location
Fabbricato, ponte, strada, centrale elettrica, centrale idraulica etc. e località

(b) By contract or direct labour — Per contratto o lavoro in economia: per contratto

VISTO: 23 OTT 1945
L'ISPETTORE GENERALE COMPARTIMENTALE

(c) Amount of approximate estimate — Ammontare della perizia: L. 2.835.000

(d) Urgency of project: — Urgenza del progetto: urgente

(e) Probable time for completion — Data probabile per l'esecuzione: appena approvato mesi 6

(f) Special remarks — Note speciali: Le distinte dei materiali controllati è allegata

Unemployment. Non-Military
3500 work days.
5000 Unemployed in zone
25 workers 6 mo.

2. **Certificates:**
Certificati

(a) Certified that the attached approximate estimate amounting to lire 2.835.000
Certifico che l'acclusa perizia ammontante a lire

has been prepared by me: it covers the full requirements of the project, and is reasonable in amount.
è stata preparata da me; essa risponde a tutti i dati richiesti dal progetto e l'ammontare è ragionevole.

Signature — Firma: Ing. Orsi

Italian Engineer — Ingegnere Italiano

Official designation — Designazione ufficiale: Ingegnere Capo

Declassified E.O. 12356 Section 3.3/NND No. 785019

sarà restituita all'Ingegnere Capo della Regione dopo l'approvazione ed una sarà inviata al Ministero dei Public Works.
Lavori Pubblici

36

ESTIMATE - CAPITAL EXPENDITURE

Perizia 922 Costo 2.835.000 Region Liguria

Province Genova

(APPROVALS)
Approvazioni

1. (a) Building, Bridge, Road, Power Stn, Pumping Stn etc. and location
Fabbricato, ponte, strada, centrale elettrica, centrale idraulica etc. e località
Comune di Neirone: sistemazione strade : Acqua-Osgio e Cgnio Case Bozzola.

(b) By contract or direct labour
Per contratto o lavoro in economia per contratto

(c) Amount of approximate estimate
Ammontare della perizia L. 2.835.000

(d) Urgency of project:
Urgenza del progetto urgente

(e) Probable time for completion
Data probabile per l'esecuzione appena approvato: giorni 60

(f) Special remarks
Note speciali La distinta dei materiali controllati è allegata

Unemployment. Non-Military
3500 work days.
5000 Unemployed in zone
25 workers 6 mo.

VISTO: 23 DIC 1945
L'ISPETTORE GENERALE COMPARTIMENTALE

2. Certificates:
Certificati

(a) Certified that the attached approximate estimate amounting to lire 2.835.000
Certifico che l'acclusa perizia ammontante a lire

has been prepared by me: it covers the full requirements of the project, and is reasonable in amount.
è stata preparata da me; essa risponde a tutti i dati richiesti dal progetto e l'ammontare è ragionevole.

Signature Firma
Italian Engineer / Ingegnere Italiano

Official designation
Designazione ufficiale Ingegnere Capo

Date, and place
Data e luogo Genova 17 ottobre 1945

(b) I agree with the preceding certificate and recommend approval.

18 DIC. 1945
Date Genov 17 ottobre 1945

Regional Engineer, or his representative.
Visto: L'INGEGNERE CAPO

2. Approved. (Highway Funds)

(Other funds)

Chief, Public Works Div., P. W. & U. Sub-Comm. A. C. C.

3. Approved. 27 DEC 1945

Director Public Works and Utilities, Sub-Commission A. C. C.

Declassified E.O. 12356 Section 3.3/NND No. 785019

FORM ACC. 1
(Estimate Rev — 7 June 44)

ALLIED CONTROL COMMISSION

PUBBLIC WORKS AND UTILITIES SUB - COMMISSION

ESTIMATE OF WORK TO BE CARRIED OUT
Perizia lavori da eseguirsi

11-2987

NOTE: This form to be filled in triplicate; one copy to be retained in Sub-Comm. H. Q. File, one to be returned to the Regional Engineer when approved, and one to be sent to the Minister of Public Works.
Questo modulo va fatto in triplice copia; una copia rimarrà al Quartiere Generale della Sottocommissione, una sarà restituita all'Ingegnere Capo della Regione dopo l'approvazione ed una sarà inviata al Ministero dei Lavori Pubblici.

47

ESTIMATE - CAPITAL EXPENDITURE
Perizia 1103 **Costo** ~~1.000.000~~ 1'050'000

Region ~~Liguria~~

Province Genova

(APPROVALS)
Approvazioni

1. (a) Building, Bridge, Road, Power Stn, Pumping Stn etc. and location
Fabbricato, ponte, strada, centrale elettrica, centrale idraulica etc. e località: Lavori di ricostruzione dell'Istituto scolastico sito in Genova Pal. Nuova del Ponte, 5

(b) By contract or direct labour
Per contratto o lavoro in economia: contratto

(c) Amount of approximate estimate
Ammontare della perizia: ~~1.000.000~~ 1'050'000 (un milione cinquantamila)

(d) Urgency of project:
Urgenza del progetto: urgente perchè edificio scolastico

(e) Probable time for completion
Data probabile per l'esecuzione: appena approvata la perizia

(f) Special remarks
Note speciali: Non-Military

2. **Certificates:**
Certificati

(a) Certified that the attached approximate estimate amounting to lire ~~1.000.000~~ 1'050'000 (un milione cinquantamila)
Certifico che l'acclusa perizia ammontante a lire

has been prepared by me: it covers the full requirements of the project and is reasonable in amount.
è stata preparata da me; essa risponde a tutti i dati richiesti dal progetto e l'ammontare è ragionevole.

Italian Engineer
Ingegnere Italiano

Signature
Firma: [signature]

Official designation
Designazione ufficiale: L'Ingegnere Capo
Ingegnere del Genio Civile

Declassified E.O. 12356 Section 3.3/NND No. 785019

sarà restituita all'Ingegnere Capo della Regione dopo l'approvazione ed una sarà inviata al Ministero dei Public Works.
Lavori Pubblici

47

ESTIMATE - CAPITAL EXPENDITURE

Perizia 1103 Costo ~~1.000.000~~ 1.050.000

Region Liguria

Province Genova

(APPROVALS)
Approvazioni

1. *(a)* Building, Bridge, Road, Power Stn, Pumping Stn etc. and location
Fabbricato, ponte, strada, centrale elettrica, centrale idraulica etc. e località Lavori di riparazione dell'Istituto scolastico sito in Genova sull'area del monte 5

(b) By contract or direct labour
Per contratto o lavoro in economia contratto

(c) Amount of approximate estimate
Ammontare della perizia ~~1.000.000~~ 1.050.000 (un milione e cinquantamila)

(d) Urgency of project:
Urgenza del progetto urgente perchè edificio scolastico

(e) Probable time for completion
Data probabile per l'esecuzione ad ora approvata la perizia

(f) Special remarks
Note speciali Non-Military

2. **Certificates:**
Certificati

(a) Certified that the attached approximate estimate amounting to lire ~~1.000.000~~ 1050.000 (un milione cinquantamila)
Certifico che l'acclusa perizia ammontante a lire

has been prepared by me: it covers the full requirements of the project, and is reasonable in amount.
è stata preparata da me; essa risponde a tutti i dati richiesti dal progetto e l'ammontare è ragionevole.

Italian Engineer / Ingegnere Italiano

Signature / Firma Mancini

Official designation / Designazione ufficiale L'Ingegnere Capo
Direttore del Genio Civile

Date, and place / Data e luogo Genova, li 10 ottobre 1945

VISTO: 30 NOV 1945
L'ISPETTORE GENERALE COMPARTIMENTALE

(b) I agree with the preceding certificate and recommend approval

Date 14 DIC. 1945

Regional Engineer, ~~or his representative.~~
REGIONAL ENGINEER

ALLIED MILITARY GOVERNMENT OFFICE OF REGIONAL ENGINEER

2. **Approved.** (Highway) Funds

(Other funds) M.W. Hybrid May SR. 3590/45

Chief, Public Works Div. P.W. & U. Sub-Comm. A.C.C.

3. **Approved.** 27 DEC 1945

Director, Public Works and Utilities, Sub-Commission A.C.C.

Declassified E.O. 12356 Section 3.3/NND No. 785019

FORM ACC. 1
(Estimate Rev — 7 June 44)

ALLIED CONTROL COMMISSION

PUBBLIC WORKS AND UTILITIES SUB-COMMISSION

M-1796

ESTIMATE OF WORK TO BE CARRIED OUT
Perizia lavori da eseguirsi

NOTE: This form to be filled in triplicate; one copy to be retained in Sub-Comm. H. Q. File, one to be returned to the Regional Engineer when approved, and one to be sent to the Minister of Public Works.
Questo modulo va fatto in triplice copia: una copia rimarrà al Quartiere Generale della Sottocommissione, una sarà restituita all'Ingegnere Capo della Regione dopo l'approvazione ed una sarà inviata al Ministero dei Lavori Pubblici

46

ESTIMATE - CAPITAL EXPENDITURE
Perizia 1040 **Costo** 1.118.000.= **Region** LIGURIA

(APPROVALS) 1.100.000 **Province** GENOVA
Approvazioni

1. (a) Building, Bridge, Road, Power Stn, Pumping Stn etc. and location — Repair to shutters - Lavori di ricostruzione e riparazione delle persiane avvolgibili nel Palazzo degli Uffici Finanziari di Genova - via Fieschi
Fabbricato, ponte, strada, centrale elettrica, centrale idraulica etc. e località

(b) By contract or direct labour — contratto
Per contratto o lavoro in economia

(c) Amount of approximate estimate — L. 1.118.000,00 — 1.100.000
Ammontare della perizia

VISTO: 7 NOV. 945
L'ISPETTORE GENERALE COMPARTIMENTALE

(d) Urgency of project: —
Urgenza del progetto

(e) Probable time for completion — Data approvata la perizia
Data probabile per l'esecuzione

(f) Special remarks — non occorrono materiali controllati
Note speciali

Govt. owned War Damage Non-Military

IL CAPO DELL'UFFICIO TECNICO LL'INGEGNERE CAPO

2. **Certificates:**
Certificati

(a) Certified that the attached approximate estimate amounting to lire — 1.100.000
Certifico che l'acclusa perizia ammontante a lire — 1.118.000,00

has been prepared by me: it covers the full requirements of the project, and is reasonable in amount.
è stata preparata da me; essa risponde a tutti i dati richiesti dal progetto e l'ammontare è ragionevole.

Signature
Firma

Italian Engineer

Official designation

Declassified E.O. 12356 Section 3.3/NND No. 785019

...to the Regional Engineer when approved, and one to be sent to the Minister of Public Works.
...al Quartiere Generale della Sottocommissione, una sarà restituita all'Ingegnere Capo della Regione dopo l'approvazione ed una sarà inviata al Ministero dei Lavori Pubblici

ESTIMATE - CAPITAL EXPENDITURE

Perizia 1040 Costo 1.118.000,= Region LIGURIA

(APPROVALS)
Approvazioni

Province GENOVA

1. (a) Building, Bridge, Road, Power Stn, Pumping Stn etc. and location
Fabbricato, ponte, strada, centrale elettrica, centrale idraulica etc. e località Repair to Shutters - Lavori di riparazione e sostituzione delle persiane avvolgibili nel Palazzo do-

(b) By contract or direct labour
Per contratto o lavoro in economia

(c) Amount of approximate estimate L. 1.118.000,00
Ammontare della perizia

(d) Urgency of project: ===
Urgenza del progetto

(e) Probable time for completion
Data probabile per l'esecuzione

(f) Special remarks
Note speciali Govt. owned. War Damage Non-Military

VISTO: 7 NOV 945
L'ISPETTORE GENERALE COMPARTIMENTALE

2. Certificates:
Certificati

(a) Certified that the attached approximate estimate amounting to lire 1.118.000,00
Certifico che l'accluso perizia ammontante a lire

has been prepared by me: it covers the full requirements of the project, and is reasonable in amount.
è stata preparata da me; essa risponde a tutti i dati richiesti dal progetto e l'ammontare è ragionevole.

Signature
Firma

Italian Engineer
Ingegnere Italiano

Official designation
Designazione officiale I.N.C. - I.I.C. - I SEZIONE DEL GENIO CIVILE

Date, and place
Data e luogo 5/11/45

(b) I agree with the preceding certificate and recommend approval.

Capt. C.M.P. Acting Date 14 DIC. 1945
Regional Engineer, ~~or his representative.~~

2. Approved. ~~Highway Funds~~ 3589

(Other funds) M.W. Hyland May S.R. 26/12/45
Chief, Public Works Div. P.W. & U. Sub-Comm. A.C.C.

3. Approved. 27 DEC 1945

Director Public Works and Utilities, Sub-Commission A.C.C.

Declassified E.O. 12356 Section 3.3/NND No. 785019

FORM ACC. 1
(Estimate Rev — 7 June 44)

ALLIED CONTROL COMMISSION

PUBBLIC WORKS AND UTILITIES SUB-COMMISSION

M. 2975

ESTIMATE OF WORK TO BE CARRIED OUT
Perizia lavori da eseguirsi

NOTE: This form to be filled in triplicate; one copy to be retained in Sub-Comm. H.Q. File, one to
Questo modulo va fatto in triplice copia; una copia rimarrà al Quartiere Generale della Sottocommissione, una
be returned to the Regional Engineer when approved, and one to be sent to the Minister of
sarà restituita all'Ingegnere Capo della Regione dopo l'approvazione ed una sarà inviata al Ministero dei
Public Works.
Lavori Pubblici

US

ESTIMATE - CAPITAL EXPENDITURE
Perizia 1010 **Costo** ~~L. 1.500.000~~ 1.125.000 - **Region** Liguria

Province Genova

(APPROVALS)
Approvazioni

1. *(a)* Building, Bridge, Road, Power Stn, Pumping Stn etc. and location Sgombro macerie in Sori Lotto VI°
Fabbricato, ponte, strada, centrale elettrica, centrale idraulica etc. e località

(b) By contract or direct labour contratto ~~L. 1.500.000~~ 1.125.000
Per contratto o lavoro in economia

(c) Amount of approximate estimate 1.500.000.-
Ammontare della perizia

(d) Urgency of project: massima
Urgenza del progetto

(e) Probable time for completion 25/11/1945
Data probabile per l'esecuzione

(f) Special remarks urgenti lavori per alleviare la locale disoccupazio=
Note speciali: ne. Non-Military

VISTO: IL SOPRINTENDENTE
ISPETTORE GENERALE COMPARTIMENTALE

2. **Certificates:**
Certificati

(a) Certified that the attached approximate estimate amounting to lire ~~L. 1.500.000~~ 1.125.000 - 1.500.000.-
Certifico che l'acclusa perizia ammontante a lire

has been prepared by me: it covers the full requirements of the project, and is reasonable in amount.
è stata preparata da me; essa risponde a tutti i dati richiesti dal progetto e l'ammontare è ragionevole.

Italian Engineer
Ingegnere Italiano

Signature
Firma

Official designation Geometra Principale del Genio Civile
Designazione ufficiale

Date and place 31/10/1945
Data e luogo

Declassified E.O. 12356 Section 3.3/NND No. 785019

ESTIMATE - CAPITAL EXPENDITURE

Perizia 1010 Costo ~~1.500.000~~ 1.125.000 Region Liguria

Province Genova

(APPROVALS)
Approvazioni

1. (a) Building, Bridge, Road, Power Stn, Pumping Stn etc; and location Sgombro macerie in Sori
Fabbricato, ponte, strada, centrale elettrica, centrale idraulica etc. e località Lotto VI°

(b) By contract or direct labour contratto
Per contratto o lavoro in economia

(c) Amount of approximate estimate ~~1.500.000~~ 1.125.000
Ammontare della perizia

(d) Urgency of project massima
Urgenza del progetto

(e) Probable time for completion 25/11/1945
Data probabile per l'esecuzione

(f) Special remarks urgenti lavori per alleviare la locale disoccupazio=
Note speciali ne.

2. **Certificates:**
Certificati

(a) Certified that the attached approximate estimate amounting to lire ~~1.500.000~~ 1.125.000 x
Certifico che l'acclusa perizia ammontante a lire 1.500.000.-

has been prepared by me: it covers the full requirements of the project, and is reasonable in amount.
è stata preparata da me; essa risponde a tutti i dati richiesti dal progetto e l'ammontare è ragionevole.

Signature
Firma

Italian Engineer
Ingegnere Italiano

Official designation
Designazione ufficiale Geometra Principale del Genio Civile

Date, and place 31/10/1945
Data e luogo

(b) I agree with the preceding certificate and recommend approval.

Date 14 DIC. 1945

Regional Engineer, ~~or his representative.~~

2. Approved. ~~REGIONAL ENGINEER~~

3588

(Other funds)

Chief, Public Works Div., P. W. & U. Sub-Comm. A. C. C.

3. Approved.

27 DEC 1945

Director Public Works and Utilities, Sub-Commission A. C. C.

Declassified E.O. 12356 Section 3.3/NND No. 785019

FORM ACC. 1
(Estimate Rev — 7 June 44)

ALLIED CONTROL COMMISSION

PUBBLIC WORKS AND UTILITIES SUB - COMMISSION

ESTIMATE OF WORK TO BE CARRIED OUT
Perizia lavori da eseguirsi

NOTE: This form to be filled in triplicate; one copy to be retained in Sub-Comm. H. Q. File, one to
Questo modulo va fatto in triplice copia; una copia rimarrà al Quartiere Generale della Sottocommissione, una
be returned to the Regional Engineer when approved, and one to be sent to the Minister of
sarà restituita all'Ingegnere Capo della Regione dopo l'approvazione ed una sarà inviata al Ministero dei
Public Works.
Lavori Pubblici

44

ESTIMATE - CAPITAL EXPENDITURE

Perizia | Costo

Region **Liguria**

Province **Genova**

(APPROVALS)
Approvazioni

1. *(a)* Building, Bridge, Road, Power Stn, Pumping Stn etc. and location **strada** — Repair of RC construction Warehouse 92+29 - 20+85 strada.
Fabbricato, ponte, strada, centrale elettrica, centrale idraulica etc. e località

(b) By contract or direct labour **per contratto**
Per contratto o lavoro in economia

(c) Amount of approximate estimate **L. 5.600.000.==**
Ammontare della perizia

(d) Urgency of project: **urgente**
Urgenza del progetto

(e) Probable time for completion **ottobre 1945**
Data probabile per l'esecuzione

(f) Special remarks **occorre l'assegnazione di tonn. 150 di cemente**
Note speciali
Non - Militare

2. **Certificates:**
Certificati

(a) Certified that the attached approximate estimate amounting to lire
Certifico che l'acclusa perizia ammontante a lire

Visto. L'Ufficiale Gen.
Luigi Romano

has been prepared by me; it covers the full requirements of the project, and is reasonable in amount.
è stata preparata da me; essa risponde a tutti i dati richiesti dal progetto e l'ammontare è ragionevole.

Signature / Firma: **Ing. D. Mergoni**

Italian Engineer / Ingegnere Italiano

Official designation / Designazione ufficiale: **Ing. Capo dell'Ufficio Speciale del G.C. per la Viabilità Statale = Genova**

Date, and place / Data e luogo: **Genova, 27 Settembre 1945**

Declassified E.O. 12356 Section 3.3/NND No. 785019

Public Works.
Lavori Pubblici

44

ESTIMATE - CAPITAL EXPENDITURE

Perizia — Costo

Region Liguria

Province Genova

(APPROVALS)
Approvazioni

1. (a) Building, Bridge, Road, Power Stn, Pumping Stn etc. and location — Fabbricato, ponte, strada, centrale elettrica, centrale idraulica etc. e località: **strada** – Repair of RC construction warehouse 92+20 – 20+5 strada.

(b) By contract or direct labour — Per contratto o lavoro in economia: **per contratto**

(c) Amount of approximate estimate — Ammontare della perizia: **L. 5.600.000.==**

(d) Urgency of project: — Urgenza del progetto: **urgente**

(e) Probable time for completion — Data probabile per l'esecuzione: **ottobre 1945**

(f) Special remarks — Note speciali: **occorre l'assegnazione di tonn. 150 di cemento**

Non-Military

2. **Certificates:**
Certificati

(a) Certified that the attached approximate estimate amounting to lire ... Visto. L'Ufficiale Gen. Luigi Rossi

has been prepared by me: it covers the full requirements of the project, and is reasonable in amount.
è stata preparata da me; essa risponde a tutti i dati richiesti dal progetto e l'ammontare è ragionevole.

Italian Engineer / Ingegnere Italiano

Signature / Firma: **Ing. D. Mergoni**

Official designation / Designazione ufficiale: **Ing. Capo dell'Ufficio Speciale del G.C. per la Viabilità Statale = Genova**

Date, and place / Data e luogo: **Genova, 27 Settembre 1945**

(b) I agree with the preceding certificate and recommend approval.

Date 2 NOV. 1945

Capt CMP Acting ~~Executive~~ ~~Regional Engineer, or his representative.~~ REGIONAL ENGINEER

2. **Approved.** ~~Highway~~

(Other funds) MW. Hyland Maj SR. 26/12/45

Chief, Public Works Div. P.W. & U. Sub-Comm. A.C.C.

3. **Approved.**

Director, Public Works and Utilities, ~~Sub-Commission~~ A.C.C.

27 DEC 1945

35

MILITARY GOVERNMENT OFFICE OF REGIONAL ENGINEER

Declassified E.O. 12356 Section 3.3/NND No. 785019

FORM ACC. 1
(Estimate Rev — 7 June 44)

ALLIED CONTROL COMMISSION

PUBBLIC WORKS AND UTILITIES SUB - COMMISSION

ESTIMATE OF WORK TO BE CARRIED OUT
Perizia lavori da eseguirsi

NOTE: This form to be filled in triplicate; one copy to be retained in Sub-Comm. H. Q. File, one to be returned to the Regional Engineer when approved, and one to be sent to the Minister of Public Works.
Questo modulo va fatto in triplice copia; una copia rimarrà al Quartiere Generale della Sottocommissione, una sarà restituita all'Ingegnere Capo della Regione dopo l'approvazione ed una sarà inviata al Ministero dei Lavori Pubblici

ESTIMATE - CAPITAL EXPENDITURE
Perizia 1069 **Costo** L. ~~1.533.000~~ 1.520.000 **Region** LIGURIA 43

(APPROVALS)
Approvazioni

Province GENOVA

1. (a) Building, ~~Bridge, Road, Power Sta, Pumping Sta etc and location~~ Riparazione Divisione Controllo Tecnico di Via Concezione dipendenze Palazzo TURSI
Fabbricato, ~~Ponte, Strada, Centrale elettrica, Stazione pompe idraulica etc e località~~

(b) By contract or direct labour — Contratto
Per contratto o lavoro in economia

(c) Amount of approximate estimate L. ~~1.533.000~~ 1.520.000, = (~~unmilionecinquecentotrentatremila~~ millecinquecentoventi)
Ammontare della perizia

(d) Urgency of project: Urgente perchè sede di Uffici Comunale
Urgenza del progetto

(e) Probable time for completion — Appena approvata la perizia, due mesi
Data probabile per l'esecuzione

(f) Special remarks — Non-Military
Note speciali

VISTO: 15 DIC 1945
L'ISPETTORE GENERALE COMPARTIMENTALE

2. **Certificates:**
Certificati

(a) Certified that the attached approximate estimate amounting to lire ~~1.533.000~~ 1.520.000 ==
Certifico che l'acclusa perizia ammontante a lire

has been prepared by me: it covers the full requirements of the project, and is reasonable in amount.
è stata preparata da me; essa risponde a tutti i dati richiesti dal progetto e l'ammontare è ragionevole.

Signature Ing. MARIO BRACCIALINI
Firma

Italian Engineer
Ingegnere Italiano

Official designation INGEGNERE CAPO DIVISIONE DEL
Corpo del Genio Civile - Ufficio di GENOVA

L'Ingegnere Capo

Declassified E.O. 12356 Section 3.3/NND No. 785019

Questo modulo va fatto in triplice copia: una copia rimarrà al Quartiere Generale della Sottocommissione, una sarà restituita all'Ingegnere Capo della Regione dopo l'approvazione ed una sarà inviata al Ministero dei Lavori Pubblici.

This form to be prepared in triplicate, one copy to be retained in Sub-Comm. H. Q. File, one to be returned to the Regional Engineer when approved, and one to be sent to the Minister of Public Works.

43

ESTIMATE - CAPITAL EXPENDITURE

Perizia 1069 Costo L. ~~1.533.000~~ 1.520.000 ,Region LIGURIA

Province GENOVA

(APPROVALS)
Approvazioni

State owned.

1. (a) Building, ~~Bridge, Road, Power Sta., Pumping Sta. etc. and location~~ Riparazione Divisione Controllo Tecnico di Via Concezione dipendenze Palazzo TURSI
Fabbricato, ~~ponte, strada, centrale elettrica, etc. e località~~

(b) By contract or direct labour Contratto
Per contratto o lavoro in economia

(c) Amount of approximate estimate L. ~~1.533.000~~ 1.520.000 ,=(unmilioncinquecento~~trenta-tremila~~ ventiduemila)
Ammontare della perizia

(d) Urgency of project: Urgente perchè sede di Uffici Comunale
Urgenza del progetto

(e) Probable time for completion Appena approvata la perizia / ~~due mesi~~
Data probabile per l'esecuzione

(f) Special remarks Non-Military
Note speciali

VISTO: 5 DIC 945
LAVORI PUBBLICI GENERALE COMPARTIMENTALE

2. **Certificates:**
Certificati

(a) Certified that the attached approximate estimate amounting to lire ~~1.533.000~~ 1.520.000,==
Certifico che l'acclusa perizia ammontante a lire

has been prepared by me: it covers the full requirements of the project, and is reasonable in amount.
è stata preparata da me; essa risponde a tutti i dati richiesti dal progetto e l'ammontare è ragionevole.

Italian Engineer / Ingegnere Italiano

Signature Ing. MARIO BRACCIALINI
Firma

Official designation INGENGERE CAPO DIVISIONE DEL
Designazione ufficiale

Date, and place COMUNE DI GENOVA - 7 Novembre 1945
Data e luogo

Corpo del Genio Civile Ufficio di GENOVA

Ingegnere Capo

LAVORI PUBBLICI DIVISIONE EDILIZIA COMUNALE

(b) I agree with the preceding certificate and recommend approval.

Date 17 DIC. 1945

Regional Engineer ~~or his representative.~~

2. Approved REGIONAL ENGINEER

(Other funds) W.W. Kyle Maj. R. 26/12/45

Chief, Public Works Div. P. W. & U. Sub-Comm. A.C.C.

GOVERNMENT OF ITALY ALLIED MILITARY GOVERNMENT 3586

3. **Approved.**

27 DEC 1945

Director Public Works and Utilities, Sub-Commission A. C. C.

Declassified E.O. 12356 Section 3.3/NND No. 785019

FORM ACC. 1
(Estimate Rev — 7 June 44)

ALLIED CONTROL COMMISSION

PUBBLIC WORKS AND UTILITIES SUB - COMMISSION

ESTIMATE OF WORK TO BE CARRIED OUT
Perizia lavori da eseguirsi

NOTE: This form to be filled in triplicate; one copy to be retained in Sub-Comm. H. Q. File, one to be returned to the Regional Engineer when approved, and one to be sent to the Minister of Public Works.
Questo modulo va fatto in triplice copia: una copia rimarrà al Quartiere Generale della Sottocommissione, una sarà restituita all'Ingegnere Capo della Regione dopo l'approvazione ed una sarà inviata al Ministero dei Lavori Pubblici

ESTIMATE - CAPITAL EXPENDITURE

Perizia — Costo

Region **Liguria**

Province **Genova**

(APPROVALS)
Approvazioni

1. (a) Building, Bridge, Road, Power Stn, Pumping Stn etc. and location **strada** — Repair of RC construction Warehouse Genoa - Aurelia strada.
Fabbricato, ponte, strada, centrale elettrica, centrale idraulica etc. e località

(b) By contract or direct labour **per contratto**
Per contratto o lavoro in economia

(c) Amount of approximate estimate **L. 5.600.000.==**
Ammontare della perizia

(d) Urgency of project: **urgente**
Urgenza del progetto

(e) Probable time for completion **ottobre 1945**
Data probabile per l'esecuzione

(f) Special remarks **occorre l'assegnazione di tonn. 150 di cemento**
Note speciali

Non-Military

Visto. L'Ufficiale Gen. Lieut. Dunn.

2. **Certificates:**
Certificati

(a) Certified that the attached approximate estimate amounting to lire
Certifico che l'acclusa perizia ammontante a lire

has been prepared by me: it covers the full requirements of the project, and is reasonable in amount.
è stata preparata da me; essa risponde a tutti i dati richiesti dal progetto e l'ammontare è ragionevole.

Signature / Firma: **Ing. D. Mergoni**

Italian Engineer / Ingegnere Italiano

Official designation / Designazione ufficiale: **Ing. Capo dell'Ufficio Speciale del G.C. per la Viabilità Statale = Genova**

Date, and place: **Genova, 27 Settembre 1945**

Declassified E.O. 12356 Section 3.3/NND No. 785019

Questo modulo va fatto in triplice copia; una copia rimarrà al Quartiere Generale della Sottocommissione

be returned to the Regional Engineer when approved, and one to be sent to the Minister of
sarà restituita all'Ingegnere Capo della Regione dopo l'approvazione ed una sarà inviata al Ministero dei

Public Works.
Lavori Pubblici

44

ESTIMATE - CAPITAL EXPENDITURE

Perizia — Costo

Region **Liguria**

Province **Genova**

(APPROVALS)
Approvazioni

1. (a) Building, Bridge, Road, Power Stn, Pumping Stn etc. and location **strada - Reparo I**
Fabbricato, ponte, strada, centrale elettrica, centrale idraulica etc. e località **RC construction warehouse**
Sarzana - Autostrada.

(b) By contract or direct labour **per contratto**
Per contratto o lavoro in economia

(c) Amount of approximate estimate **L. 5.600.000.==**
Ammontare della perizia

(d) Urgency of project: **urgente**
Urgenza del progetto

(e) Probable time for completion **ottobre 1945**
Data probabile per l'esecuzione

(f) Special remarks **occorre l'assegnazione di tonn. 150 di cemente**
Note speciali

Non-Military

Visto: Il Vice Gen.
Luigi Bruno

2. **Certificates:**
Certificati

(a) Certified that the attached approximate estimate amounting to lire
Certifico che l'acclusa perizia ammontante a lire

has been prepared by me: it covers the full requirements of the project, and is reasonable in amount.
è stata preparata da me; essa risponde a tutti i dati richiesti dal progetto e l'ammontare è ragionevole.

Signature **Ing. D. Mergoni**
Firma

Italian Engineer — Official designation **Ing. Capo dell(Ufficio Speciale del G.C. per la Viabilità Statale = Genova**
Ingegnere Italiano — Designazione ufficiale

Date, and place **Genova, 27 Settembre 1945**
Data e luogo

(b) I agree with the preceding certificate and recommend approval.

L. R. Brownlee — Date 2 NOV. 1945
Capt CMP ~~Actg Lt Col R.E.~~ ~~Regional Engineer~~ ~~or his representative.~~

2. **Approved.** ~~Highway~~ REGIONAL ENGINEER
(Other funds) MW. Hyland May SR. 26/12/45
Chief, Public Works Div. P. W. & U. Sub-Comm. A.C.C.

3. **Approved.** 27 DEC 1945
Director, Public Works and Utilities, Sub-Commission A.C.C.

ALLIED MILITARY GOVERNMENT — OFFICE OF REGIONAL ENGINEER — A.C.C.

Declassified E.O. 12356 Section 3.3/NND No. 785019

MINISTERO DEI LAVORI PUBBLICI
Direzione Generale dei Servizi Tecnici

Trattandosi di lavori diretti ad agevolare la ripresa dei traffici, si esprime parere favorevole all'approvazione.

Roma, 27 novembre 1945.

IL DIRETTORE GENERALE
(Ing. Mario Folinea)

p.s.

Declassified E.O. 12356 Section 3.3/NND No. 785019

FORM ACC. 1
(Estimate Rev — 7 June 44)

ALLIED CONTROL COMMISSION

PUBBLIC WORKS AND UTILITIES SUB - COMMISSION

ESTIMATE OF WORK TO BE CARRIED OUT
Perizia lavori da eseguirsi

NOTE: This form to be filled in triplicate; one copy to be retained in Sub-Comm. H.Q. File, one to be returned to the Regional Engineer when approved, and one to be sent to the Minister of Public Works.
Questo modulo va fatto in triplice copia: una copia rimarrà al Quartiere Generale della Sottocommissione, una sarà restituita all'Ingegnere Capo della Regione dopo l'approvazione ed una sarà inviata al Ministero dei Lavori Pubblici

ESTIMATE - CAPITAL EXPENDITURE

Perizia 1069 Costo L. ~~1.533.000~~ 1.520.000 ,Region LIGURIA

Province GENOVA

(APPROVALS)
Approvazioni

State owned.

1. *(a)* Building, ~~Bridge, Road, Power Sta, Pumping Sta etc, and location~~ Riverazione Divisione Controllo Tecnico di Via Concezione dipendenze Palazzo TURSI
Fabbricato, ~~ponte, strada, centrale elettrica, centrale idraulica etc. e località~~

(b) By contract or direct labour Contratto
Per contratto o lavoro in economia

(c) Amount of approximate estimate L. ~~1.533.000~~ 1.520.000 ,= (unmilionecinquecentoventicinque ~~trecento~~ ~~tremila~~)
Ammontare della perizia

(d) Urgency of project: Urgente perchè sede di Uffici Comunale
Urgenza del progetto

(e) Probable time for completion Appena approvata la perizia: due mesi
Data probabile per l'esecuzione

(f) Special remarks Non-Military
Note speciali

VISTO: 15 DIC. 945
L'ISPETTORE GENERALE COMPARTIMENTALE

2. **Certificates:**
Certificati

Corpo del Genio Civile Ufficio di GENOVA

L'Ingegnere Capo

(a) Certified that the attached approximate estimate amounting to lire ~~1.533.000~~ 1.520.000 ,==
Certifico che l'acclusa perizia ammontante a lire

has been prepared by me: it covers the full requirements of the project, and is reasonable in amount.
è stata preparata da me: essa risponde a tutti i dati richiesti dal progetto e l'ammontare è ragionevole.

Signature Ing. MARIO BRACCIALINI
Firma

43

Declassified E.O. 12356 Section 3.3/NND No. 785019

Public Works.
Lavori Pubblici

43

ESTIMATE - CAPITAL EXPENDITURE

Perizia 1069 Costo L. ~~1.533.000~~ 1.520.000 ,Region LIGURIA

(APPROVALS)
Approvazioni

Province GENOVA

State owned.

1. *(a)* Building, ~~Bridge, Road, Power Sta., Pumping Sta. etc. and location~~ Riparazione Divisione Controllo Tecnico di Via Concezione dipendenze Palazzo TURSI
Fabbricato, ~~ponte, strada, comando elettrico, centrale elettrica, etc. e località~~

(b) By contract or direct labour Contratto
Per contratto o lavoro in economia

(c) Amount of approximate estimate L. ~~1.533.000~~ 1.520.000 ,=(unmilionecinquecentoventi~~mila~~ ventimila)
Ammontare della perizia

(d) Urgency of project: Urgente perchè sede di Uffici Comunale
Urgenza del progetto

(e) Probable time for completion Appena approvata la perizia / una mese
Data probabile per l'esecuzione

(f) Special remarks Non-Military
Note speciali

VISTO: 15 DIC 945
L'ISPETTORE GENERALE COMPARTIMENTALE

Corpo del Genio Civile - Ufficio di GENOVA

L'Ingegnere Capo

2. **Certificates:**
Certificati

(a) Certified that the attached approximate estimate amounting to lire ~~1.533.000~~ 1.520.000 ,==
Certifico che l'acclusa perizia ammontante a lire

has been prepared by me: it covers the full requirements of the project, and is reasonable in amount.
è stata preparata da me; essa risponde a tutti i dati richiesti dal progetto e l'ammontare è ragionevole.

Signature Ing. MARIO BRACCIALINI
Firma

Italian Engineer
Ingegnere Italiano

Official designation INGEGNERE CAPO DIVISIONE DEL
Designazione ufficiale

Date, and place COMUNE DI GENOVA - 7 Novembre 1945
Data e luogo

LAVORI PUBBLICI * DIVISIONE EDILIZIA COMUNALE *

(b) I agree with the preceding certificate and recommend approval.

Date 17 DIC 1945

~~Regional Engineer or his representative.~~

2. **Approved.** REGIONAL ENGINEER

(Other funds) AMG. Hyland Proj SR. 26/12/45

GOVERNMENT OF ITALY - REGIONE LIGURIA - 3586

Chief, Public Works Div. P.W. & U. Sub-Comm. A.C.C.

3. **Approved.**

27 DEC 1945

Director Public Works and Utilities, Sub-Commission A.C.C.

Declassified E.O. 12356 Section 3.3/NND No. 785019

Declassified E.O. 12356 Section 3.3/NND No. 785019

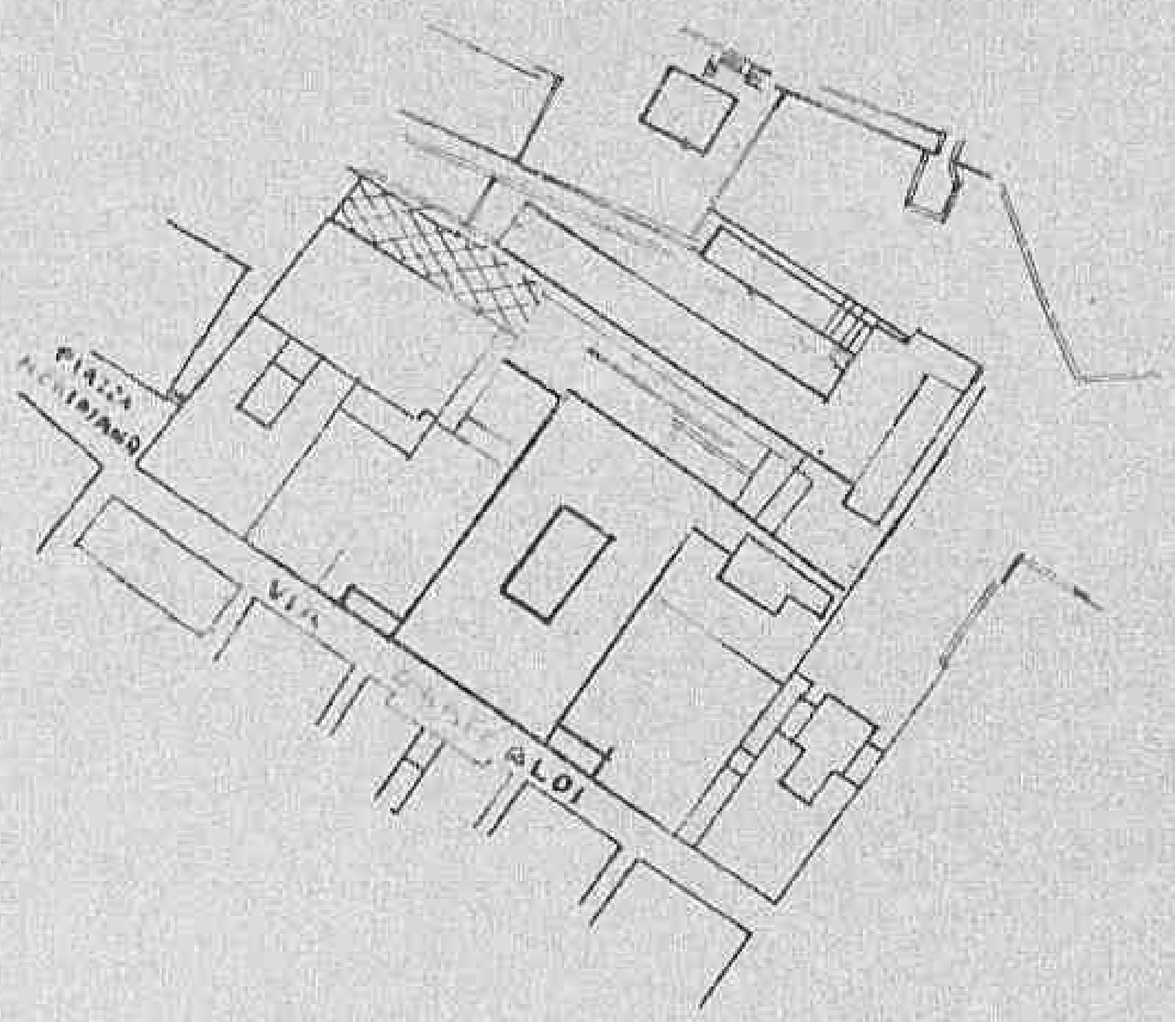

SCALA 1:2000

L'Ingegnere Capo Divisione
(Mario Bracciaforte)

FORM ACC. 1
(Estimate Rev — 7 June 44)

ALLIED CONTROL COMMISSION

PUBBLIC WORKS AND UTILITIES SUB-COMMISSION

11-2992

ESTIMATE OF WORK TO BE CARRIED OUT
Perizia lavori da eseguirsi

NOTE: This form to be filled in triplicate; one copy to be retained in Sub-Comm. H.Q. File, one to be returned to the Regional Engineer when approved, and one to be sent to the Minister of Public Works.
Questo modulo va fatto in triplice copia; una copia rimarrà al Quartiere Generale della Sottocommissione, una sarà restituita all'Ingegnere Capo della Regione dopo l'approvazione ed una sarà inviata al Ministero dei Lavori Pubblici

42

ESTIMATE - CAPITAL EXPENDITURE

Perizia 780-788-789 Costo 29.100.000 Region LIGURIA

Province GENOVA

(APPROVALS)
Approvazioni

1. (a) Building, Bridge, Road, Power Stn, Pumping Stn etc. and location: Lavori di riparazione (opere murarie, falegnameria ed impianto elettrico) della Caserma Marittima Tir ~~Marine Barracks~~ sita in Via Milano - Genova.
Fabbricato, ponte, strada, centrale elettrica, centrale idraulica etc. e località

(b) By contract or direct labour: per contratto
Per contratto o lavoro in economia

(c) Amount of approximate estimate: ~~29.700.000.=~~ 29.100.000
Ammontare della perizia

(d) Urgency of project: massima
Urgenza del progetto

(e) Probable time for completion: appena approvate le perizie
Data probabile per l'esecuzione

(f) Special remarks: Certified as a public institution
Note speciali

2. **Certificates:**
Certificati

29.100.000

(a) Certified that the attached approximate estimate amounting to lire ~~29.700.000.=~~
Certifico che l'acclusa perizia ammontante a lire

has been prepared by me: it covers the full requirements of the project, and is reasonable in amount.
è stata preparata da me; essa risponde a tutti i dati richiesti dal progetto e l'ammontare è ragionevole.

Signature: [signature] Ingegnere Capo
Firma

Italian Engineer
Ingegnere Italiano

Official designation: Ingegnere del Genio Civile
Designazione ufficiale

Declassified E.O. 12356 Section 3.3/NND No. 785019

Public Works.
Lavori Pubblici

42

ESTIMATE - CAPITAL EXPENDITURE

Perizia 780-788-789 Costo 29.100.000 Region LIGURIA

Province GENOVA

(APPROVALS)
Approvazioni

Marine Barracks -

1. (a) Building, Bridge, Road, Power Stn, Pumping Stn etc. and location Lavori di riparazione (opere murarie, Fabbricato, ponte, strada, centrale elettrica, centrale idraulica etc. e località Caserma sita in Via Milano - Genova. della Caserma Marittima Tir

(b) By contract or direct labour per contratto
Per contratto o lavoro in economia

(c) Amount of approximate estimate ~~29.700.000.-~~ 29.100.000
Ammontare della perizia

(d) Urgency of project: massima
Urgenza del progetto

(e) Probable time for completion appena approvate le perizie
Data probabile per l'esecuzione

(f) Special remarks Certified as a public institution
Note speciali

2. **Certificates:** 29.100.000
Certificati

(a) Certified that the attached approximate estimate amounting to lire ~~29.700.000.-~~
Certifico che l'acclusa perizia ammontante a lire

has been prepared by me; it covers the full requirements of the project, and is reasonable in amount.
è stata preparata da me; essa risponde a tutti i dati richiesti dal progetto e l'ammontare è ragionevole.

Italian Engineer
Ingegnere Italiano

Signature Firma

Ingegnere Capo

Official designation Ingegnere del Genio Civile
Designazione ufficiale

Date, and place 5/10/1945
Data e luogo

(b) I agree with the preceding certificate and recommend approval.

Date 29 OTT. 1945

P.J. Lee.
LT COL R.E.
Recommending Engineer or his representative.

ALLIED MILITARY GOVERNMENT
OFFICE OF REGIONAL ENGINEER

2. Approved. ~~Major General~~ REGIONAL ENGINEER

(Other funds) N.W. Hyland Maj SR. 2/11/45 3585
Chief, Public Works Div. P.W. & U. Sub-Comm. A.C.C.

3. Approved. E. J. Ristedt
E. J. RISTEDT,
Colonel, C. E. 29 NOV 1945
A- Director ~~Public Works~~ Industry and Utilities. Sub-Commission A.C.C.

Declassified E.O. 12356 Section 3.3/NND No. 785019

MINISTERO DEI LAVORI PUBBLICI
Direzione Generale dei Servizi Tecnici

I lavori compresi negli uniti progetti n°780-788-789 riflettono la riparazione dei danni bellici subiti dal fabbricato della Cassa Marittima ~~di Trieste~~, ente pubblico che provvede all'assicurazione obbligatoria dei lavoratori marittimi contro gli infortuni e le malattie.

Dovendo riattivarsi, in rapporto alla ripresa dei traffici, l'assistenza sanitaria ai lavoratori marittimi che veniva esercitata dalla predetta Cassa, è urgente l'esecuzione dei proposti lavori, che per legge ricade a carico dello Stato.

Si esprime,pertanto, parere favorevole all'approvazione del progetto pel complessivo importo rettificato di £.29.100.000.-

Roma, 27 novembre 1945.

IL DIRETTORE GENERALE
(Ing.Mario Folinea)

p.s.

Declassified E.O. 12356 Section 3.3/NND No. 785019

S.S. n° 1 = Perizia n° 180 = Riparazione e consolidamento ponte sul Leirone.

FORM ACC. 1
(Estimate Rev — 7 June 44)

ALLIED CONTROL COMMISSION

PUBBLIC WORKS AND UTILITIES SUB-COMMISSION

ESTIMATE OF WORK TO BE CARRIED OUT
Perizia lavori da eseguirsi

Progetto n° 180

NOTE: This form to be filled in triplicate; one copy to be retained in Sub-Comm. H. Q. File, one to
Questo modulo va fatto in triplice copia: una copia rimarrà al Quartiere Generale della Sottocommissione, una
be returned to the Regional Engineer when approved, and one to be sent to the Minister of
sarà restituita all'Ingegnere Capo della Regione dopo l'approvazione ed una sarà inviata al Ministero dei
Public Works.
Lavori Pubblici

M-2907 41

ESTIMATE - CAPITAL EXPENDITURE

Perizia | Costo

Region LIGURIA

Province GENOVA

(APPROVALS)
Approvazioni

1. (a) Building, Bridge, Road, Power Stn, Pumping Sta etc. and location ponte - Genio Civile
Fabbricato, ponte, strada, centrale elettrica, centrale idraulica etc. e località & Ministry of Communication
each to pay 50%.
work to be executed
by Min. of Communication

(b) By contract or direct labour per contratto
Per contratto o lavoro in economia

(c) Amount of approximate estimate L. 1.600.000.-
Ammontare della perizia

(d) Urgency of project: urgentissimo
Urgenza del progetto

(e) Probable time for completion mesi tre
Data probabile per l'esecuzione

(f) Special remarks In esecuzione a cura delle Ferrovie dello Stato a rim_
Note speciali
borso di spesa. VISTO:
30 OTT 945
ISPETTORATO GENERALE COMPARTIMENTALE

2. **Certificates:** Von-Mildenstein
Certificati

(a) Certified that the attached approximate estimate amounting to lire 1.600.000.-
Certifico che l'acclusa perizia ammontante

has been prepared by me, it covers the full requirements of the project, and is reasonable in amount.
è stata preparata da me; essa risponde a tutti i dati richiesti dal progetto e l'ammontare è ragionevole.

L'INGEGNERE CAPO

Italian Engineer
Ingegnere Italiano

Signature
Firma

Official designation
Designazione ufficiale
Ingegnere Capo dell'Ufficio Speciale del Genio Civile per la Viabilità Statale della Liguria.

Date, and place
Data e luogo
GENOVA, li 27 ottobre 1945

MILITARY GOV

Declassified E.O. 12356 Section 3.3/NND No. 785019

Questo modulo va fatto in triplice copia, una copia rimarrà al Genio Civile [illegible]

be returned to the Regional Engineer when approved, and one to be sent to the Minister of
sarà restituita all'Ingegnere Capo della Regione dopo l'approvazione ed una sarà inviata al Ministero dei

Public Works.
Lavori Pubblici

M-2107 41

ESTIMATE - CAPITAL EXPENDITURE

Perizia **Costo**

Region LIGURIA

Province GENOVA

(APPROVALS)
Approvazioni

1. *(a)* Building, Bridge, Road, Power Stn, Pumping Stn etc. and location ponte - Genio Civile
Fabbricato, ponte, strada, centrale elettrica, centrale idraulica etc. e località & Ministry of Communication.

(b) By contract or direct labour per contratto each to pay 50 %.
Per contratto o lavoro in economia work to be executed by Min. of Communication

(c) Amount of approximate estimate L. 1.600.000.-
Ammontare della perizia

(d) Urgency of project: urgentissimo
Urgenza del progetto

(e) Probable time for completion mesi tre
Data probabile per l'esecuzione

(f) Special remarks In esecuzione a cura delle Ferrovie dello Stato a rim_
Note speciali borso di spesa. VISTO:

2. **Certificates:** Lt-Military
Certificati

(a) Certified that the attached approximate estimate amounting to lire 1.600.000.-
Certifico che l'acclusa perizia ammontante

has been prepared by me or under my supervision, covers the full requirements of the project, and is reasonable in amount.
è stata preparata da me o sotto la mia sorveglianza, risponde a tutti i dati richiesti dal progetto ed l'ammontare è ragionevole.

L'INGEGNERE CAPO

Signature
Firma

Italian Engineer
Ingegnere Italiano

Official designation
Designazione ufficiale

Ingegnere Capo dell'Ufficio Speciale del Genio Civile per la Viabilità Statale della Liguria.

Date, and place GENOVA, li 27 ottobre 1945
Data e luogo

(b) I agree with the preceding certificate and recommend approval.

28 NOV 1945

Date

~~Chief~~ Regional Engineer, ~~or his representative.~~

2. ~~REGIONAL ENGINEER~~

(Other funds) Chief, Public ~~Works~~ Div. P. ~~W. & U.~~ Sub-Comm. A.C.C. 17/12/45

3. **Approved.** Director ~~Public Works~~ and Utilities. Sub-Commission A.C.C. 18 DEC 1945

Industry

3584

Declassified E.O. 12356 Section 3.3/NND No. 785019

Declassified E.O. 12356 Section 3.3/NND No. 785019

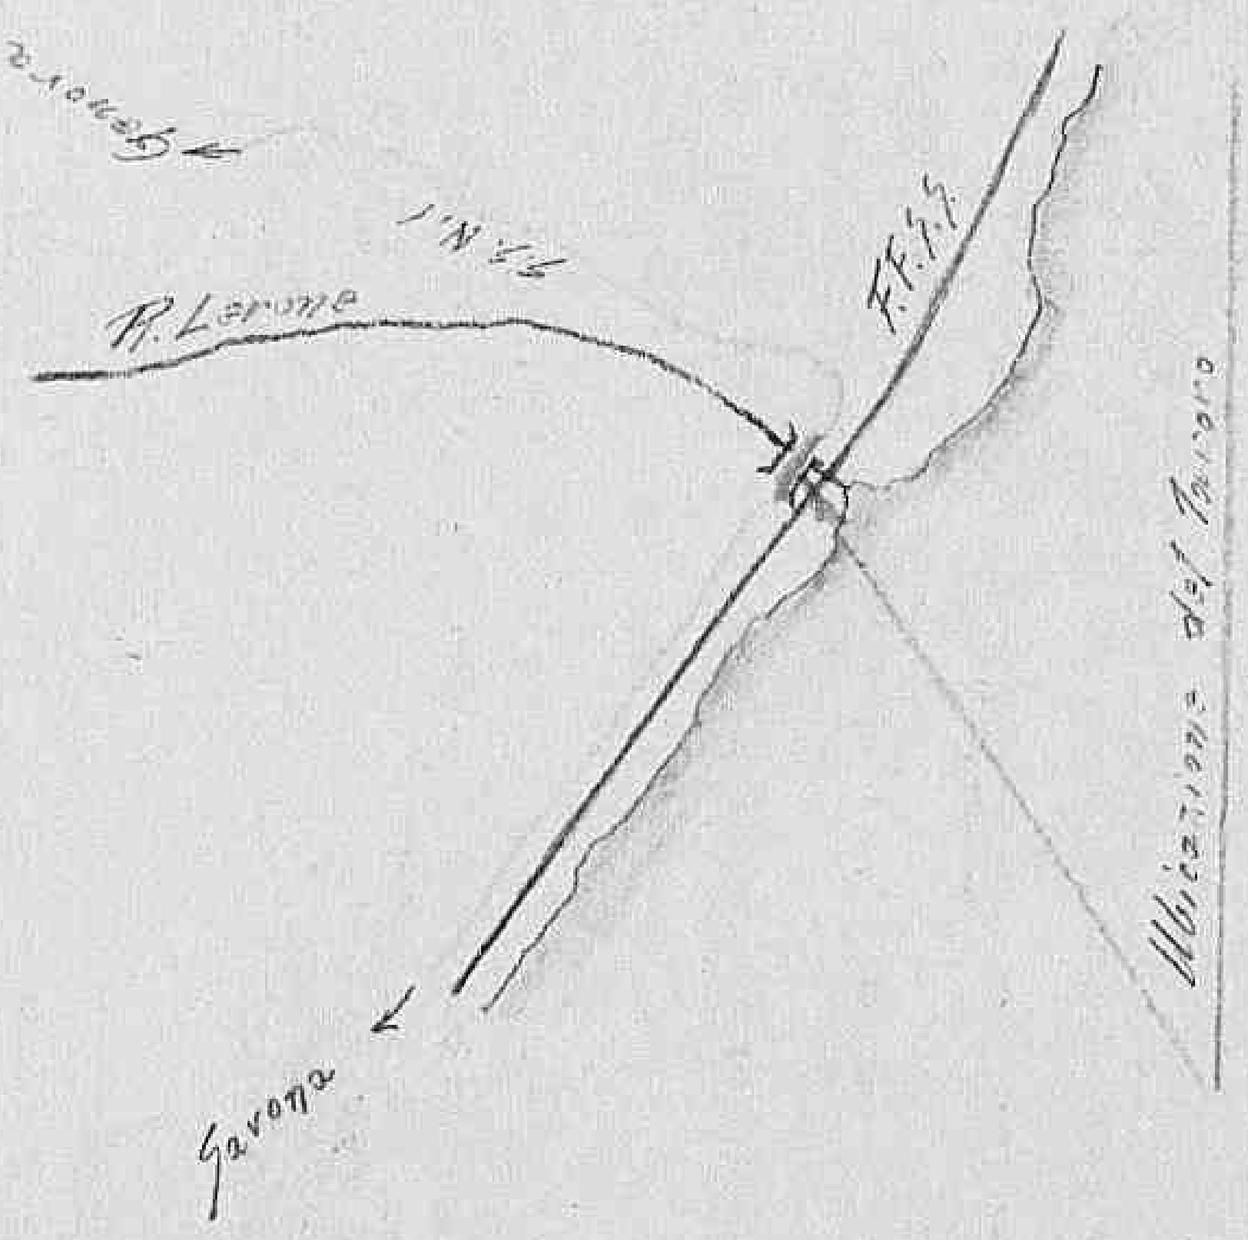

SECRET

FORM ACC. 1
(Estimate Rev — 7 June 44)

ALLIED CONTROL COMMISSION

PUBBLIC WORKS AND UTILITIES SUB-COMMISSION

M-2966

ESTIMATE OF WORK TO BE CARRIED OUT
Perizia lavori da eseguirsi

NOTE: This form to be filled in triplicate; one copy to be retained in Sub-Comm. H. Q. File, one to be returned to the Regional Engineer when approved, and one to be sent to the Minister of Public Works.
Questo modulo va fatto in triplice copia; una copia rimarrà al Quartiere Generale della Sottocommissione, una sarà restituita all'Ingegnere Capo della Regione dopo l'approvazione ed una sarà inviata al Ministero dei Lavori Pubblici.

ESTIMATE - CAPITAL EXPENDITURE

Perizia 1065 Costo 2200000

Region LIGURIA

Province GENOVA

(APPROVALS)
Approvazioni

1. *(a)* Building, Bridge, Road, Power Stn, Pumping Stn etc. and location
Fabbricato, ponte, strada, centrale elettrica, centrale idraulica etc. e località Lavori di riparazione e ricostruzione nel MUSEO d'ARCHITETTURA LIGURE sito in Genova, P.S.Agostino

(b) By contract or direct labour contratto.
Per contratto o lavoro in economia

(c) Amount of approximate estimate 2200000 ~~2.550.000~~
Ammontare della perizia

(d) Urgency of project: massima per impedire ulteriori danni e permettere il ripristino dell'edificio.
Urgenza del progetto

(e) Probable time for completion appena approvata la perizia.
Data probabile per l'esecuzione

(f) Special remarks listed as an official National Monument - Non Military
Note speciali

2. **Certificates:**
Certificati

(a) Certified that the attached approximate estimate amounting to lire 2200000 ~~2.550.000~~
Certifico che l'acclusa perizia ammontante a lire

has been prepared by me: it covers the full requirements of the project, and is reasonable in amount.
è stata preparata da me; essa risponde a tutti i dati richiesti dal progetto e l'ammontare è ragionevole.

Italian Engineer
Ingegnere Italiano

Signature Firma

L'Ingegnere Capo

Official designation Soprintendente ai Monumenti della Liguria
Designazione ufficiale

Date, and place Genova, 17 novembre 1945
Data e luogo

27 NOV. 1945

VISTO:
L'ISPETTORE GENERALE COMPARTIMENTALE

Declassified E.O. 12356 Section 3.3/NND No. 785019

sarà restituita all'Ingegnere Capo della Regione dopo l'approvazione ed una sarà inviata al Ministero dei Public Works.
Lavori Pubblici

10

ESTIMATE - CAPITAL EXPENDITURE

Perizia 1065 Costo 2200000 Region LIGURIA

(APPROVALS)
Approvazioni

Province GENOVA

1. *(a)* Building, Bridge, Road, Power Stn, Pumping Stn etc. and location
Fabbricato, ponte, strada, centrale elettrica, centrale idraulica etc. e località Lavori di riparazione e ricostruzione nel sito in Genova, P.S.Agostino MUSEO d'ARCHITETTURA LIGURE

(b) By contract or direct labour contratto.
Per contratto o lavoro in economia

(c) Amount of approximate estimate 2200000 ~~2.550.000~~
Ammontare della perizia

(d) Urgency of project: massima per impedire ulteriori danni e permettere il ripristino dell'edificio.
Urgenza del progetto

(e) Probable time for completion appena approvata la perizia.
Data probabile per l'esecuzione

(f) Special remarks Listed as an Official National Monument - Non Military
Note speciali

2. **Certificates:**
Certificati

(a) Certified that the attached approximate estimate amounting to lire 2200000 ~~2.550.000~~
Certifico che l'acclusa perizia ammontante a lire

has been prepared by me: it covers the full requirements of the project, and is reasonable in amount.
è stata preparata da me; essa risponde a tutti i dati richiesti dal progetto e l'ammontare è ragionevole.

Signature Firma

Italian Engineer Ingegnere Italiano

L'Ingegnere Capo

Official designation Designazione ufficiale Soprintendente ai Monumenti della Liguria

Date, and place Data e luogo Genova, 17 novembre 1945

VISTO:
27 NOV. 945
L'ISPETTORE GENERALE COMPARTIMENTALE

(b) I agree with the preceding certificate and recommend approval.

Date 10 DIC. 945

Capt. Engr. ~~Regional Engineer, or his representative~~
REGIONAL ENGINEER

2. **Approved.** (Highway Fund)

(Other funds) W.W. Hyland Maj SR. 17/12/45
Chief, Public Works Div. P. W. & U. Sub-Comm. A. C. C.

3. **Approved.**

Deputy Director ~~Public Works~~ and Utilities. Sub-Commission A. C. C. Industry

13583 DEC 1945

Declassified E.O. 12356 Section 3.3/NND No. 785019

Declassified E.O. 12356 Section 3.3/NND No. 785019

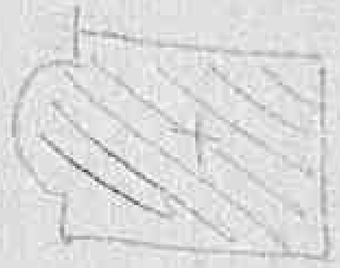

FORM ACC. 1
(Estimate Rev — 7 June 44)

ALLIED CONTROL COMMISSION

PUBBLIC WORKS AND UTILITIES SUB-COMMISSION

ESTIMATE OF WORK TO BE CARRIED OUT
Perizia lavori da eseguirsi

NOTE: This form to be filled in triplicate; one copy to be retained in Sub-Comm. H.Q. File, one to
Questo modulo va fatto in triplice copia; una copia rimarrà al Quartiere Generale della Sottocommissione, una
be returned to the Regional Engineer when approved, and one to be sent to the Minister of
sarà restituita all'Ingegnere Capo della Regione dopo l'approvazione ed una sarà inviata al Ministero dei
Public Works.
Lavori Pubblici

ESTIMATE - CAPITAL EXPENDITURE

Perizia 926 Costo 3.220.000 Region LIGURIA

Province GENOVA

(APPROVALS)
Approvazioni

1. *(a)* Building, Bridge, Road, Power Stn, Pumping Stn etc. and location: Riparazione alle copertura del PALAZZO BRANCA DORIA sito in Genova Piazza S.Matteo
Fabbricato, ponte, strada, centrale elettrica, centrale idraulica etc. e località

(b) By contract or direct labour: contratto.
Per contratto o lavoro in economia

(c) Amount of approximate estimate: 3.300.000 3.220.000
Ammontare della perizia

(d) Urgency of project: massima per coprire l'edificio e proteggere gli affreschi di Bernardo Strozzi.
Urgenza del progetto

(e) Probable time for completion: appena approvata la perizia.
Data probabile per l'esecuzione

(f) Special remarks: Officially Listed as a National Monument Won Military
Note speciali

VISTO: 21 NOV. 945
L'ISPETTORE GENERALE COMPARTIM.

2. **Certificates:**
Certificati

(a) Certified that the attached approximate estimate amounting to lire 3.300.000 - 3.220.000
Certifico che l'acclusa perizia ammontante a lire

has been prepared by me; it covers the full requirements of the project, and is reasonable in amount.
è stata preparata da me; essa risponde a tutti i dati richiesti dal progetto e l'ammontare è ragionevole.

Ingegnere Capo

Signature
Firma

Italian Engineer
Ingegnere Italiano

Official designation: Soprintendente ai Monumenti della Liguria
Designazione ufficiale

Date, and place: Genova, 22 ottobre 1945

Declassified E.O. 12356 Section 3.3/NND No. 785019

NOTE: This form to be filed in triplicate; one copy to be retained in Sub-Comm. H.Q. Filed in Q
Questo modulo va fatto in triplice copia: una copia rimarrà al Quartiere Generale della Sottocommissione, una

be returned to the Regional Engineer when approved, and one to be sent to the Minister of
sarà restituita all'Ingegnere Capo della Regione dopo l'approvazione ed una sarà inviata al Ministero dei

Public Works.
Lavori Pubblici

ESTIMATE - CAPITAL EXPENDITURE

Perizia 926 Costo 3.220.000 Region LIGURIA

(APPROVALS)
Approvazioni

Province GENOVA

1. *(a)* Building, Bridge, Road, Power Stn, Pumping Stn etc. and location: Riparazione alle copertura del PALAZZO BRANCA DORIA sito in Genova Piazza S.Matteo
Fabbricato, ponte, strada, centrale elettrica, centrale idraulica etc. e località

(b) By contract or direct labour: contratto.
Per contratto o lavoro in economia

(c) Amount of approximate estimate: 3.300.000 3.220.000
Ammontare della perizia

(d) Urgency of project: massima per coprire l'edificio e proteggere gli affreschi di Bernardo Strozzi.
Urgenza del progetto

(e) Probable time for completion: appena approvata la perizia.
Data probabile per l'esecuzione

(f) Special remarks: Officially Listed as a National Monument Non Military
Note speciali

VISTO: 11 NOV. 1945 L'ISPETTORE GENERALE COMPARTIMENTALE

2. **Certificates:**
Certificati

(a) Certified that the attached approximate estimate amounting to lire 3.300.000 3.220.000
Certifico che l'acclusa perizia ammontante a lire

has been prepared by me: it covers the full requirements of the project, and is reasonable in amount.
è stata preparata da me; essa risponde a tutti i dati richiesti dal progetto e l'ammontare è ragionevole

Signature
Firma

Italian Engineer
Ingegnere Italiano

Official designation: Soprintendente ai Monumenti della Liguria
Designazione ufficiale

Date, and place: Genova, 22 ottobre 1945
Data e luogo

Ingegnere Capo

(b) I agree with the preceding certificate and recommend approval.

Date 10 DIC 1945

~~Capt. CMP~~ ~~Regional Engineer~~, or ~~his representative.~~
REGIONAL ENGINEER

2. **Approved.** ~~(Highway Fund)~~
(Other funds) W.W. Hyland Maj SR. 17/12/45
Chief, Public Works Div. ~~P.W. & U. Sub Comm. A.C.C.~~

3. **Approved** Deputy Director Public ~~Works~~ and Utilities, Industry Sub-Commission A. C. C. 3582 8 DEC 1945

ALLIED MILITARY GOVERNMENT — OFFICE OF REGIONAL ENGINEER

Declassified E.O. 12356 Section 3.3/NND No. 785019

Declassified E.O. 12356 Section 3.3/NND No. 785019

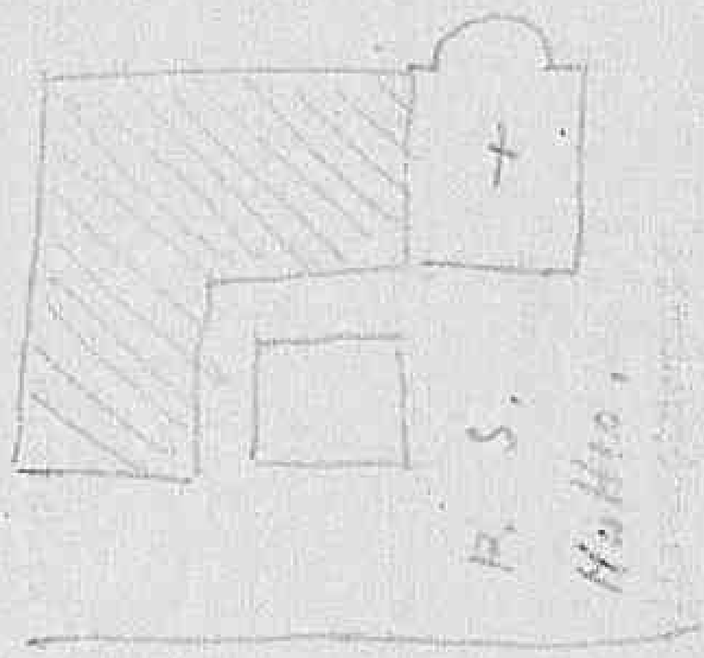

FORM ACC. 1
(Estimate Rev — 7 June 44)

ALLIED CONTROL COMMISSION

PUBBLIC WORKS AND UTILITIES SUB-COMMISSION

M-2404

ESTIMATE OF WORK TO BE CARRIED OUT
Perizia lavori da esegairsi

NOTE: This form to be filled in triplicate; one copy to be retained in Sub-Comm. H.Q. File, one to be returned to the Regional Engineer when approved, and one to be sent to the Minister of Public Works.
Questo modulo va fatto in triplice copia; una copia rimarrà al Quartiere Generale della Sottocommissione, una sarà restituita all'Ingegnere Capo della Regione dopo l'approvazione ed una sarà inviata al Ministero dei Lavori Pubblici

98

ESTIMATE - CAPITAL EXPENDITURE

Perizia 1064 Costo 2.500.000 Region ~~LIGURIA~~

Province ~~GENOVA~~

(APPROVALS)
Approvazioni

1. (a) Building, Bridge, Road, Power Stn, Pumping Stn etc. and location
Fabbricato, ponte, strada, centrale elettrica, centrale idraulica etc. e località — Ospizio ~~deposito militare~~ Ospedale Civile.=Rapallo

(b) By contract or direct labour
Per contratto o lavoro in economia — ~~per contratto~~

(c) Amount of approximate estimate — (duemilioni e ~~seicento~~ cinquecentomila lire)
Ammontare della perizia

(d) Urgency of project: ~~Urgente~~
Urgenza del progetto

21 NOV. 945

VISTO: L'ISPETTORE GENERALE COMPARTIMENTALE

(e) Probable time for completion ======
Data probabile per l'esecuzione

(f) Special remarks — State owned home for aged men. Non Military
Note speciali

2. **Certificates:**
Certificati

(a) Certified that the attached approximate estimate amounting to lire ~~2.700.000,00~~ 2.500.000 -
Certifico che l'acclusa perizia ammontante a lire

has been prepared by me: it covers the full requirements of the project, and is reasonable in amount.
è stata preparata da me; essa risponde a tutti i dati richiesti dal progetto e l'ammontare è ragionevole.

Signature — IL DIRETTORE UFFICIO TECNICO
Firma Geom. M. Cussotto

Italian Engineer
Ingegnere Italiano

Official designation
Designazione ufficiale

IL DELEGATO DEL G.C.
(Geom. M. Seva)

Visto: L'ingegnere Capo

Declassified E.O. 12356 Section 3.3/NND No. 785019

be returned to the Regional Engineer when approved, and one to be sent to the Minister of
sarà restituita all'Ingegnere Capo della Regione dopo l'approvazione ed una sarà inviata al Ministero dei
Public Works.
Lavori Pubblici

98

ESTIMATE - CAPITAL EXPENDITURE

Perizia 1064 Costo 2.500.000 Region LIGURIA

Province GENOVA

(APPROVALS)
Approvazioni

1. (a) Building, Bridge, Road, Power Stn, Pumping Stn etc. and location
Fabbricato, ponte, strada, centrale elettrica, centrale idraulica etc. e località Ospizio nazionale addetto Ospedale Civile - Rapallo

(b) By contract or direct labour
Per contratto o lavoro in economia per contratto

(c) Amount of approximate estimate (due milioni e ~~cinque~~ cento mila lire)
Ammontare della perizia

(d) Urgency of project: Urgente
Urgenza del progetto

(e) Probable time for completion ======
Data probabile per l'esecuzione

(f) Special remarks State owned home for aged men. Non military
Note speciali

27 NOV 945

VISTO:
PREFETTURE GENERALE COMPARTIMENTALE

2. **Certificates:**
Certificati

(a) Certified that the attached approximate estimate amounting to lire ~~2.700.000,00~~ 2.500.000.-
Certifico che l'acclusa perizia ammontante a lire

has been prepared by me: it covers the full requirements of the project, and is reasonable in amount.
è stata preparata da me; essa risponde a tutti i dati richiesti dal progetto e l'ammontare è ragionevole.

Italian Engineer
Ingegnere Italiano

Signature IL DIRETTORE UFFICIO TECNICO
Firma Geom. M. Cussotto

Official designation
Designazione ufficiale

Date, and place Rapallo, 30 Ottobre 1945=
Data e luogo

I L DELEGATO DEL G.C.
(Geom. M. Sava)

Visto: L'Ingegnere Capo

(b) I agree with the preceding certificate and recommend approval.

Date 10 DIC 1945

~~Chief Public Works Engineer~~ Regional Engineer, ~~or his representative~~.

2. **Approved:** ~~(Highway Fund)~~
(Other funds) MW. Hyland Maj SR. 17/12/45
Chief, Public Works Div. ~~P.W. & U. Sub Comm. A.C.C.~~

3. **Approved:** Deputy Director ~~Public Works~~ and Utilities, Sub-Commission A.C.C. 18 DEC 1945 3581
Industry

Declassified E.O. 12356 Section 3.3/NND No. 785019

FORM ACC. 1
(Estimate Rev — 7 June 44)

ALLIED CONTROL COMMISSION

PUBBLIC WORKS AND UTILITIES SUB-COMMISSION

ESTIMATE OF WORK TO BE CARRIED OUT
Perizia lavori da eseguirsi

M-2963

NOTE: This form to be filled in triplicate; one copy to be retained in Sub-Comm. H. Q. File, one to be returned to the Regional Engineer when approved, and one to be sent to the Minister of Public Works.
Questo modulo va fatto in triplice copia; una copia rimarrà al Quartiere Generale della Sottocommissione, una sarà restituita all'Ingegnere Capo della Regione dopo l'approvazione ed una sarà inviata al Ministero dei Lavori Pubblici.

ESTIMATE - CAPITAL EXPENDITURE
Perizia 954 **Costo**

Region .....

Province Genova

(APPROVALS)
Approvazioni

1. *(a)* Building, Bridge, Road, Power Stn, Pumping Stn etc. and location Fabbricato Sest. 2n
Fabbricato, ponte, strada, centrale elettrica, centrale idraulica etc. e località

(b) By contract or direct labour contratto School Addition
Per contratto o lavoro in economia

(c) Amount of approximate estimate £ ~~13.600.000.~~ = 1220000.—
Ammontare della perizia

(d) Urgency of project: urgente per mancanza locali scolastici
Urgenza del progetto

(e) Probable time for completion ~~30 Novembre 1944~~ 8 mesi
Data probabile per l'esecuzione

(f) Special remarks occorrono gli 1000 di cemento
Note speciali
9,600 work days.
800 unemployed
50 workers for 8 mo.
Non-Military Unemployment

2. **Certificates:**
Certificati

(a) Certified that the attached approximate estimate amounting to lire 1220000.— ~~13.600.000.~~
Certifico che l'acclusa perizia ammontante a lire

has been prepared by me: it covers the full requirements of the project, and is reasonable in amount.
è stata preparata da me; essa risponde a tutti i dati richiesti dal progetto e l'ammontare è ragionevole.

Signature Ing. Luigi Belloni
Firma

Official designation Ingegnere Capo
Designazione ufficiale

ITALIAN GOVERNMENT
Italian Engineer
Ingegnere Italiano
GENOVA

REGIO GENIO CIVILE - GENOVA
Ingegnere Capo

Declassified E.O. 12356 Section 3.3/NND No. 785019

Questo modello va fatto in triplice copia, due copie [illegible]

be returned to the Regional Engineer when approved, and one to be sent to the Minister of
sarà restituita all'Ingegnere Capo della Regione dopo l'approvazione ed una sarà inviata al Ministero dei
Public Works.
Lavori Pubblici

57

ESTIMATE - CAPITAL EXPENDITURE

Perizia 954 Costo

Region

Province Genova

(APPROVALS)
Approvazioni

1. (a) Building, Bridge, Road, Power Stn, Pumping Stn etc, and location: Fabbricato Sed. Via
Fabbricato, ponte, strada, centrale elettrica, centrale idraulica etc. e località

(b) By contract or direct labour: contratto — School Addition
Per contratto o lavoro in economia

(c) Amount of approximate estimate: £ ~~13.600.000.-~~ 122000000.—
Ammontare della perizia

(d) Urgency of project: urgente per mancanza locali scolastici
Urgenza del progetto

(e) Probable time for completion: ~~30 Novembre 1945~~ 8 mesi
Data probabile per l'esecuzione

(f) Special remarks: occorrono gli 1000 di cemento
Note speciali
9,600 work days.
800 unemployed
50 workers for 8 mo.
Non-Military Unemployment

2. **Certificates:**
Certificati

(a) Certified that the attached approximate estimate amounting to lire 122000000.— ~~13.600.000.-~~
Certifico che l'acclusa perizia ammontante a lire

has been prepared by me: it covers the full requirements of the project, and is reasonable in amount.
è stata preparata da me; essa risponde a tutti i dati richiesti dal progetto e l'ammontare è ragionevole.

ARTICLE 31 SECRETARY GOVERNMENT = Italian Engineer Ingegnere Italiano

Signature Luigi Gelmi
Firma

Official designation: Ingegnere Capo
Designazione ufficiale

Date, and place: Genova, 20 settembre 1945
Data e luogo

(b) I agree with the preceding certificate and recommend approval. 25 NOV. 1945
Date

Capt C.W.O. acting Regional Engineer, or ~~his representative~~.

VISTO: 12 NOV. 1945
L'ISPETTORE GENERALE COMPARTIMENTALE

2. **Approved.** ~~Highway Fund~~ REGIONAL ENGINEER
(Other funds) W.W. Hyland Maj-Sub 14/12/45
Chief Public Works Div. P.W. & U. Sub-Comm. A.C.C.

3. **Approved.** 18 DEC 1945
Deputy Director Public Works and Utilities, Sub-Commission, A.C.C.
Industry
3580

see Ministry Note on reverse side

Declassified E.O. 12356 Section 3.3/NND No. 785019

MINISTERO DEI LAVORI PUBBLICI
DIREZIONE GENERALE DEI SERVIZI TECNICI

Si esprime parere favorevole all'approvazione del progetto per l'importo ridotto di £. 12.200.000.- Prima, però, di procedere all'appalto occorrerà che il capitolato speciale d'appalto sia opportunamente modificato, introducendovi le modalità di esecuzione dei lavori e specificando meglio nell'elenco dei prezzi le varie categorie di lavori.

Roma, 11 dicembre 1945.

IL DIRETTORE GENERALE
(Ing.Mario Folinea)

Declassified E.O. 12356 Section 3.3/NND No. 785019

FORM ACC. 1
(Estimate Rev — 7 June 44)

ALLIED CONTROL COMMISSION

PUBBLIC WORKS AND UTILITIES SUB-COMMISSION

M-2962

ESTIMATE OF WORK TO BE CARRIED OUT
Perizia lavori da eseguirsi

NOTE: This form to be filled in triplicate; one copy to be retained in Sub-Comm. H. Q. File, one to be returned to the Regional Engineer when approved, and one to be sent to the Minister of Public Works.
Questo modulo va fatto in triplice copia: una copia rimarrà al Quartiere Generale della Sottocommissione, una sarà restituita all'Ingegnere Capo della Regione dopo l'approvazione ed una sarà inviata al Ministero dei Lavori Pubblici

ESTIMATE - CAPITAL EXPENDITURE

Perizia 925 Costo 2.500.000 —

Region LIGURIA

Province GENOA

(APPROVALS)
Approvazioni

1. *(a)* Building, Bridge, Road, Power Stn, Pumping Stn etc. and location
Fabbricato, ponte, strada, centrale elettrica, centrale idraulica etc. e località — Palazzo Bianco sito in Via Balbi, 4

(b) By contract or direct labour — contratto.
Per contratto o lavoro in economia

(c) Amount of approximate estimate — 2.500.000 —
Ammontare della perizia

(d) Urgency of project: — necessita per coprire l'edificio e impedire le infiltrazioni delle acque e conseguenti danni agli affreschi.
Urgenza del progetto

(e) Probable time for completion — appena approvata la perizia.
Data probabile per l'esecuzione

(f) Special remarks — In official list of National Monuments. Non-Military
Note speciali

VISTO: 1 NOV 945
ISPETTORATO GENERALE COMPARTIMENTALE

2. **Certificates:**
Certificati

(a) Certified that the attached approximate estimate amounting to lire 2.500.000
Certifico che l'acclusa perizia ammontante a lire

has been prepared by me: it covers the full requirements of the project, and is reasonable in amount.
è stata preparata da me; essa risponde a tutti i dati richiesti dal progetto e l'ammontare è ragionevole.

L'Ingegnere Capo

Signature
Firma

Italian Engineer
Ingegnere Italiano

Official designation — Sovrintendente ai Monumenti della Liguria
Designazione ufficiale

Date, and place — Genova, 24 ottobre 1945
Data e luogo

Declassified E.O. 12356 Section 3.3/NND No. 785019

be returned to the Regional Engineer when approved, and one to be sent to the Minister of Public Works.
sarà restituita all'Ingegnere Capo della Regione dopo l'approvazione ed una sarà inviata al Ministero dei Lavori Pubblici

6

ESTIMATE - CAPITAL EXPENDITURE

Perizia 925 Costo 2.400.000 —

Region LIGURIA

(APPROVALS)
Approvazioni

Province GENOVA

1. (a) Building, Bridge, Road, Power Stn, Pumping Stn etc. and location
Fabbricato, ponte, strada, centrale elettrica, centrale idraulica etc. e località [illegible] sito in Via Balbi, 4

(b) By contract or direct labour
Per contratto o lavoro in economia contratto.

(c) Amount of approximate estimate
Ammontare della perizia 2.400.000 —

(d) Urgency of project:
Urgenza del progetto [illegible] per coprire l'edificio e impedire le infiltrazioni delle acque e conseguenti danni agli affreschi.

(e) Probable time for completion
Data probabile per l'esecuzione [illegible] dopo approvata la perizia.

(f) Special remarks
Note speciali In official list of National Monuments. Non-Military

VISTO: 21 NOV 945
L'ISPETTORE GENERALE COMPARTIMENTALE

2. Certificates:
Certificati

(a) Certified that the attached approximate estimate amounting to lire 2.400.000 —
Certifico che l'acclusa perizia ammontante a lire

has been prepared by me: it covers the full requirements of the project, and is reasonable in amount.
è stata preparata da me; essa risponde a tutti i dati richiesti dal progetto e l'ammontare è ragionevole.

Signature
Firma

Italian Engineer
Ingegnere Italiano

Official designation
Designazione ufficiale Sovrintendente ai Monumenti della Liguria

L'Ingegnere Capo

Date, and place
Data e luogo Genova, 24 ottobre 1945

(b) I agree with the preceding certificate and recommend approval.

Date 26 NOV. 1945

Capt. C.M.P. Acting, Regional Engineer, ~~or his representative~~
REGIONAL ENGINEER

2. Approved. ~~Highway Fund~~
(Other funds) M.W. Hyland Major R.
Chief, Public Works Div. P.W. & H. Sub-Comm. A.C.C.
Colonel, C.E.

8 DEC 1945

3. Approved.
Deputy for Director Public Works and Utilities, Sub-Commission A.C.C.
Industry

3579

8 DEC 1945

Declassified E.O. 12356 Section 3.3/NND No. 785019

Declassified E.O. 12356 Section 3.3/NND No. 785019

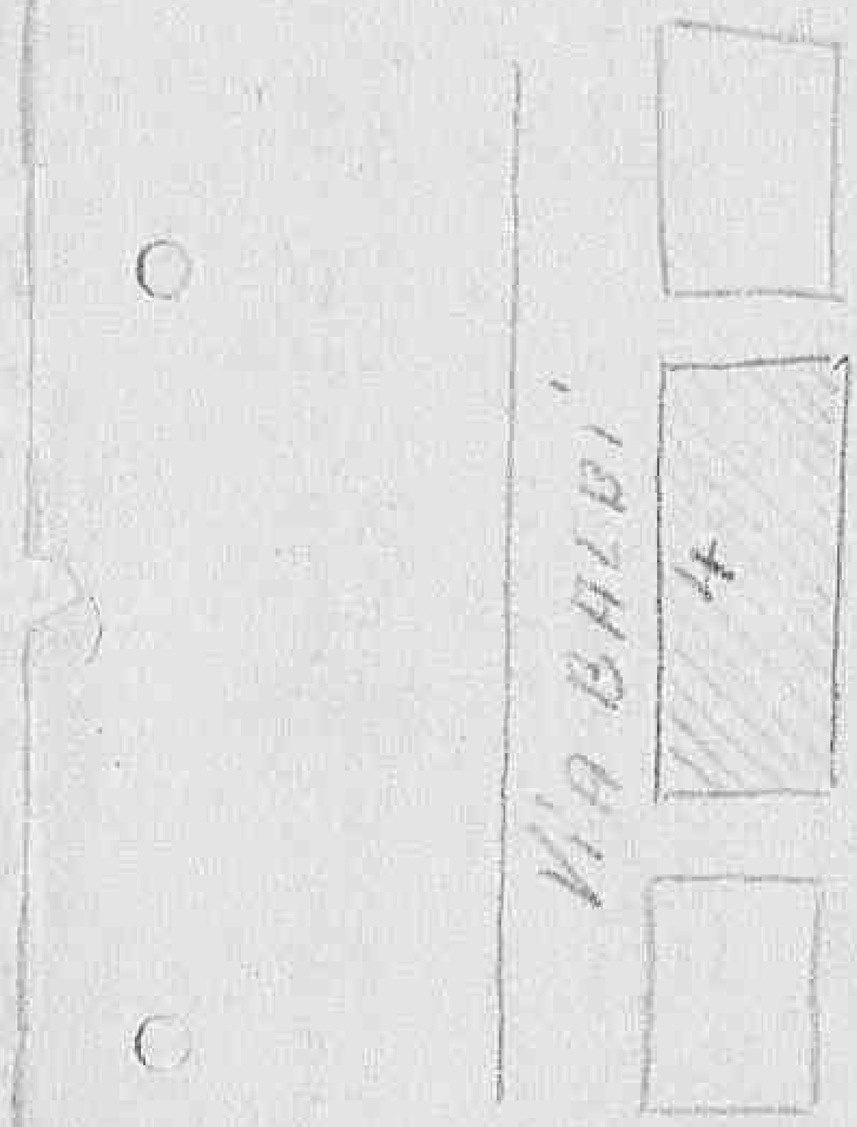

FORM.ACC.1

ALLIED CONTROL COMMISSION
PUBBLIC WORKS AND UTILITIES SUB-COMMISSION

M-2961

ESTIMATE OF WORK TO BE CARRIED OUT
Perizia lavori da eseguirsi

NOTE : This form to be filled in triplicate;one copy to be retained in Sub-Comm.M.G. File,one to be returned to the Regional Engineer when approved,and one to the Minister of Public Works.
Questo modulo va fatto in triplice copia;una copia rimarrà al Quartiere Generale della Sottocommissione,una sarà restituita all'Ingegnere Capo della Regione dopo l'approvazione ed una sarà inviata al Ministero dei Lavori Pubblici.

ESTIMATE - CAPITAL EXPENDITURE
Perizia n. 321

REGIONE Liguria
PROVINCIA Imperia

Costo £. ~~2.750.000.-~~ 2.597.800

(APPROVALS)
Approvazioni

1.(a)Building,Bridge;Road,Power Stn,Pumping Stn etc.ad location.....
Fabbricato,ponte,strada,centrale elettrica,centrale idraulica etc. e località. Passerella in ferro sul fiume Roja in Ventimiglia
(B)By contract or direct labour..a corpo.....
Per contratto o lavori in economia. 2.597.800
(c)Amount of approximate estimate..~~2.750.000~~.....
Ammontare della perizia
(d)Urgency of project ..estrema urgenza.....
Urgenza del progetto
(e)Probable time for completion...20 giorni.....
Data probabile per l'esecuzione
(f) Special remarks..non occorrono materiali non reperibili sul posto.
Note speciali

2. CERTIFICATES: Debris not blocking river division - Provisional link between two sections of the City-Non Military
Certificati

(a)Certified that the attached approximate estimate amounting to lire
Certifico che l'acclusa perizia ammontante a lire..~~2.750.000~~.. 2.597.800
has been prepared by me:it covers the full requirements of te project and is reasonable in amount.
è stata preparata da me;essa risponde a tutti i dati richiesti dal progetto e l'ammontare è ragionevole.

Italian Engineer
Ingegnere Italiano

Signature.....
Firma
Official designation Ingegnere Capo del Genio Civile di Imperia
Designazione ufficiale
Date,and place..Imperia,li..2.NOV.1945
data e luogo

Declassified E.O. 12356 Section 3.3/NND No. 785019

ESTIMATE - CAPITAL EXPENDITURE

REGIONE Liguria
PROVINCIA Imperia

Perizia n. 324

Costo £. ~~2.750.000.~~ 2.597.800

(APPROVALS) Approvazioni

1.(a)Building,Bridge;Road,Power Stn,Pumping Stn etc.ad location.....
Fabbricato,ponte,strada,centrale elettrica,centrale idraulica etc. e località. Passerella in ferro sul fiume Roja in Ventimiglia

(B)By contract or direct labour..a corpo.....
Per contratto o lavori in economia. 2.597.800

(c)Amount of approximate estimate..~~2.750.000~~.....
Ammontare della perizia

(d)Urgency of project ..estrema urgenza.....
Urgenza del pregetto

(e)Probable time for completion...90 giorni.....
Data probabile per l'esecuzione

(f) Special remarks..non occorrono materiali non reperibili sul posto.
Note speciali

2. CERTIFICATES: Debris river blocking river division - Impairment link between two sections of the City- War Military
Certificati

(a)Certified that the attached approximate estimate amounting to lire
Certifico che l'acclusa perizia ammontante a lire..~~2.750.000.~~ 2.597.800
has been prepared by me;it covers the full requirements of te project and is reasonable in amount.
è stata preparata da me;essa risponde a tutti i dati richiesti dal pro= getto e l'ammontare è ragionevole.

Italian Engineer
Ingegnere Italiano

Signature.....
Firma

Official designation Ingegnere Capo del Genio Civile di Imperia
Designazione ufficiale

Date,and place..Imperia,li..2.NOV.1945
data e luogo

(b) I agree with the preceding certificate and recommend approval.
.....Date..10 DEC.....
Regional Engineer,~~or his representative~~

2.APPROVED. ~~(Highway Fund)~~
(Other funds)
Chief, Public Works Div. ~~P.W.A. U. Sub-Comm.A.C.C.~~

3. APPROVED.....
Deputy Director ~~Public Works~~ and Utilities Industry.Sub-Commission A.C.C.
18 DEC 1945

3578

Declassified E.O. 12356 Section 3.3/NND No. 785019

FORM ACC. 1
(Estimate Rev — 7 June 44)

ALLIED CONTROL COMMISSION

PUBBLIC WORKS AND UTILITIES SUB-COMMISSION

ESTIMATE OF WORK TO BE CARRIED OUT
Perizia lavori da eseguirsi

14-2460

NOTE: This form to be filled in triplicate; one copy to be retained in Sub-Comm. H.Q. File, one to be returned to the Regional Engineer when approved, and one to be sent to the Minister of Public Works.
Questo modulo va fatto in triplice copia; una copia rimarrà al Quartiere Generale della Sottocommissione, una sarà restituita all'Ingegnere Capo della Regione dopo l'approvazione ed una sarà inviata al Ministero dei Lavori Pubblici

34

ESTIMATE - CAPITAL EXPENDITURE

Perizia n. 334

Costo (APPROVALS) Approvazioni ~~3.600.000~~ 3.200.000

Region Liguria

Province Imperia

1. (a) Building, Bridge, Road, Power Stn, Pumping Stn etc. and location
Fabbricato, ponte, strada, centrale elettrica, centrale idraulica etc. e località Ponte di Versalico

(b) By contract or direct labour
Per contratto o lavoro in economia Lavori di straordinaria provinciale di Valle Arroscia.

(c) Amount of approximate estimate
Ammontare della perizia ~~3.600.000~~ 3.200.000

(d) Urgency of project:
Urgenza del progetto Urgente

(e) Probable time for completion
Data probabile per l'esecuzione quattro mesi dalla data di consegna

(f) Special remarks
Note speciali cemento occorrente ql. 1300
Non-Military

2. Certificates:
Certificati

(a) Certified that the attached approximate estimate amounting to lire ~~3.600.000~~ 3.200.000
Certifico che l'acclusa perizia ammontante a lire

has been prepared by me: it covers the full requirements of the project, and is reasonable in amount.
è stata preparata da me; essa risponde a tutti i dati richiesti dal progetto e l'ammontare è ragionevole.

Italian Engineer / Ingegnere Italiano

Signature / Firma

Official designation / Designazione ufficiale

Declassified E.O. 12356 Section 3.3/NND No. 785019

Public Works.
Lavori Pubblici

34

ESTIMATE - CAPITAL EXPENDITURE

Perizia n. 334

Costo ~~3.600.000~~ 3.400.000 (APPROVALS) Approvazioni

Region Liguria

Province Imperia

1. *(a)* Building, Bridge, Road, Power Stn, Pumping Stn etc. and location
Fabbricato, ponte, strada, centrale elettrica, centrale idraulica etc. e località Ponte di Verselico

(b) By contract or direct labour
Per contratto o lavoro in economia Lavori di riparazione provinciale di Valle Arroscia.

(c) Amount of approximate estimate ~~3.600.000~~ 3.400.000
Ammontare della perizia

(d) Urgency of project:
Urgenza del progetto Urgente

(e) Probable time for completion
Data probabile per l'esecuzione quattro mesi dalla data di consegna

(f) Special remarks
Note speciali cemento occorrente ql. 1300
Non-Militare

2. **Certificates:**
Certificati

(a) Certified that the attached approximate estimate amounting to lire ~~3.600.000~~ 3.400.000
Certifico che l'acclusa perizia ammontante a lire

has been prepared by me: it covers the full requirements of the project, and is reasonable in amount.
è stata preparata da me; essa risponde a tutti i dati richiesti dal progetto e l'ammontare è ragionevole.

Italian Engineer / Ingegnere Italiano

Signature / Firma

Official designation / Designazione ufficiale Ingegnere Capo del Genio Civile di Imperia

Date, and place / Data e luogo Imperia li, - 4 NOV. 1945

(b) I agree with the preceding certificate and recommend approval. VISTO: 26 NOV. 1945

Date 10 DIC. 1945

Capt. Corps. acting Regional Engineer, ~~or his representative~~

2. **Approved.** ~~Highway Fund~~

(Other funds) M. W. Hyland Maj. SC. 17/12/45

Chief, Public Works Div. P.W. & U. Sub-Comm. A.C.C.

3. **Approved.** Wm. J. Hayes 18 DEC 3577

Deputy Director ~~Public Works~~ Industry and Utilities, Sub-Commission A.C.C.

Declassified E.O. 12356 Section 3.3/NND No. 785019

Form ACC-1
(Estimate Rev - 7 June 44)

ALLIED CONTROL COMMISSION

Public Works and Utilities Sub-Commission

ESTIMATE OF WORK TO BE CARRIED OUT

Perizia lavori da eseguirsi

11-2959

NOTE: This form to be filled in triplicate: one copy to be retained in Sub-Comm. H.Q.. File, one to be
Questo modulo va fatto in triplice copia; una copia rimarrà al Quartiere Generale della Sottocommissione, una sarà
returned to the Regional Engineer when auproved, and one to be sent to the Minister of Public Works.
restituita all'Ingegnere Capo della Regione dopo l'approvazione ed una sarà inviata al Ministero dei Lavori Pubblici.

53

ESTIMATE - CAPITAL EXPENDITURE

Perizia n. 319

Costo £.47.000.000,00
(APPROVALS) 41.000.000=
Approvazioni

Region LIGURIA
Province IMPERIA

1. (a) Building, Bridge, Road, Power Stn. Pumping Stn etc. and location
Fabbricato, ponte, strada, centrale elettrica, centrale idraulica etc. e località: Centrale Idraulica di Arma Taggia.

(b) By contract or direct labour: per contratto
Per contratto o lavoro in economia

(c) Amount of approximate estimate: £. 47.000.000,00 41.000.000 =
Ammontare della perizia

(d) Urgency of project: urgente
Urgenza del progetto

13 NOV 945

(e) Probable time for completion: mesi cinque
Data probabile per l'esecuzione

(f) Special remarks: O/c water system destroyed
Note speciali Work dry 35,000
Unemployed 1,743
Workmen 250 for 5 mo.
Non-Military

2. **Certificates:**
Certificati

(a) Certified that the attached approximate estimate amounting to lire 47.000.000,00 41.000.000=
Certifico che l'acclusa perizia ammontante a lire

has been crepared by me: it covers the full requirements of the project, and is reasonable in amount.
è stata preparata da me; essa risponde a tutti i dati richiesti dal progetto e l'ammontare è ragionevole

Signature
Firma

Italian Engineer
Ingegnere Italiano

Official designation: INGEGNERE CAPO DEL GENIO CIVILE DI IMPERIA
Designazione ufficiale

Imperia, lì 20 -

Declassified E.O. 12356 Section 3.3/NND No. 785019

ESTIMATE - CAPITAL EXPENDITURE

Perizia n. 319

Costo £.47.000.000,00 (APPROVALS) 41.000.000=
Approvazioni

Region LIGURIA

Province IMPERIA

1. (a) Building, Bridge, Road, Power Stn. Pumping Stn etc. and location
Fabbricato, ponte, strada, centrale elettrica, centrale idraulica etc. e località Centrale Idraulica di Arma Taggia.

(b) By contract or direct labour
Per contratto o lavoro in economia per contratto

(c) Amount of approximate estimate
Ammontare della perizia £. 47.000.000,00 41.000.000=

(d) Urgency of project: urgente
Urgenza del progetto

(e) Probable time for completion mesi cinque
Data probabile per l'esecuzione

(f) Special remarks
Note speciali Old water system destroyed by enemy
Work days 35,500
Unemployed 1,743
Workmen 250 for 5 mo.
Non-Military

13 NOV 945
VISTO:
ISPETTORE GENERALE COMPARTIMENTALE

2. **Certificates:**
Certificati

(a) Certified that the attached approximate estimate amounting to lire 47.000.000,00 41.000.000=
Certifico che l'acclusa perizia ammontante a lire

has been prepared by me: it covers the full requirements of the project, and is reasonable in amount.
è stata preparata da me: essa risponde a tutti i dati richiesti dal progetto e l'ammontare è ragionevole

Italian Engineer
Ingegnere Italiano

Signature
Firma

Official designation INGEGNERE CAPO DEL GENIO CIVILE DI IMPERIA
Designazione ufficiale

Date, and place Imperia, li 29 OTT 1945
Data e luogo

(b) I agree with the preceding certificate and recommend approval.

Date 21 NOV. 1945

Lt. Col. C.M.P. acting Regional Engineer, ~~or his representative~~.

2. **Approved.** (Highway Fund) ~~LLR~~

(Other funds) M.W. Hyland Maj SR. 16/12/45
Chief, Public Works Div. P. W. & U. Sub-Comm. A. C. C.

3. **Approved.** Deputy Director Public Works and Utilities. Sub-Commission A. C. C.
Industry

18 DEC 1945
3576

ALLIED MILITARY GOVERNMENT — OFFICE OF ENGINEER

Declassified E.O. 12356 Section 3.3/NND No. 785019

MINISTERO DEI LAVORI PUBBLICI
Direzione Generale dei Servizi Tecnici

Si esprime parere favorevole all'approvazione del progetto per l'importo ridotto di £. 41.000.000.-

Trattasi di lavori necessari ed urgenti, diretti a conseguire non solo la riparazione di danni agli impianti di S.Remo, ma anche la possibilità di fornire acqua alla città di Imperia.

Roma, 14 dicembre 1945.

IL DIRETTORE GENERALE
(Ing.Mario Polinea)

p?s?

Declassified E.O. 12356 Section 3.3/NND No. 785019

FORM ACC. 1
(Estimate Rev — 7 June 44)

ALLIED CONTROL COMMISSION

PUBBLIC WORKS AND UTILITIES SUB-COMMISSION

M-2958

ESTIMATE OF WORK TO BE CARRIED OUT
Perizia lavori da eseguirsi

NOTE: This form to be filled in triplicate; one copy to be retained in Sub-Comm. H.Q. File, one to
Questo modulo va fatto in triplice copia; una copia rimarrà al Quartiere Generale della Sottocommissione, una
be returned to the Regional Engineer when approved, and one to be sent to the Minister of
sarà restituita all'Ingegnere Capo della Regione dopo l'approvazione ed una sarà inviata al Ministero dei
Public Works.
Lavori Pubblici

32

ESTIMATE - CAPITAL EXPENDITURE

Perizia n. 369 **Costo** ~~1650000~~ **Region** Liguria

Province Imperia

(APPROVALS)
Approvazioni

1. *(a)* Building, Bridge, Road, Power Stn, Pumping Stn etc. and location Fabbricato Palazzo P.P.T.T.
Fabbricato, ponte, strada, centrale elettrica, centrale idraulica etc. e località di Imperia.-

(b) By contract or direct labour contratto
Per contratto o lavoro in economia

(c) Amount of approximate estimate ~~1650000~~ 1650000
Ammontare della perizia

(d) Urgency of project: senza urgenza
Urgenza del progetto

VISTO: 16 NOV. 945
L'ISPETTORE GENERALE COMPARTIMENTALE

(e) Probable time for completion 180 giorni
Data probabile per l'esecuzione

(f) Special remarks Non Militare - Palazzo Telegrafo Bldg. di Imperia.
Note speciali

2. **Certificates:**
Certificati

(a) Certified that the attached approximate estimate amounting to lire ~~1650000~~ 1650000
Certifico che l'acclusa perizia ammontante a lire

has been prepared by me: it covers the full requirements of the project, and is reasonable in amount.
è stata preparata da me; essa risponde a tutti i dati richiesti dal progetto e l'ammontare è ragionevole.

Italian Engineer
Ingegnere Italiano

Signature
Firma

Official designation Ingegnere Capo del Genio Civile di Imperia
Designazione ufficiale

Declassified E.O. 12356 Section 3.3/NND No. 785019

Public Works.
Lavori Pubblici

ESTIMATE - CAPITAL EXPENDITURE

Perizia n. 359

Costo 1'650'000

Region Liguria

Province Imperia

(APPROVALS)
Approvazioni

1. (a) Building, Bridge, Road, Power Stn, Pumping Stn etc. and location: Fabbricato, ponte, strada, centrale elettrica, centrale idraulica etc. e località: Edificio in Polizzo P.P.T. di Imperia.

(b) By contract or direct labour: Per contratto o lavoro in economia: contratto

(c) Amount of approximate estimate: Ammontare della perizia: 1650000

VISTO: 16 NOV. 1945
L'ISPETTORE GENERALE COMPARTIMENTALE

(d) Urgency of project: Urgenza del progetto: Opera urgente

(e) Probable time for completion: Data probabile per l'esecuzione: 180 giorni

(f) Special remarks: Note speciali: Non Military - Required for Telegraph Bldg. of Imperia.

2. **Certificates:**
Certificati

(a) Certified that the attached approximate estimate amounting to lire 1'650'000
Certifico che l'acclusa perizia ammontante a lire

has been prepared by me: it covers the full requirements of the project, and is reasonable in amount.
è stata preparata da me; essa risponde a tutti i dati richiesti dal progetto e l'ammontare è ragionevole.

Italian Engineer / Ingegnere Italiano

Signature / Firma: [signature]

Official designation / Designazione ufficiale: Ingegnere Capo del Genio Civile di Imperia

Date, and place / Data e luogo: Imperia, li 7 NOV 1945

(b) I agree with the preceding certificate and recommend approval.

[signature] Date 22 NOV. 1945

Capt. C.E. Regional Engineer, ~~or his representative~~.

2. **Approved.** ~~(Highway Fund)~~

(Other funds) M.W. Hyland Maj. S.C. 17/12/45

Chief, Public Works Div, ~~P.W. & U. Sub-Comm. A.C.C.~~

3. **Approved.** Wm. J. Hayes. 18 DEC 1945

Deputy Director ~~Public Works~~ and Utilities. Sub-Commission A.C.C. 3575

Industry

Declassified E.O. 12356 Section 3.3/NND No. 785019

FORM ACC. 1
(Estimate Rev — 7 June 44)

ALLIED CONTROL COMMISSION

PUBBLIC WORKS AND UTILITIES SUB - COMMISSION

ESTIMATE OF WORK TO BE CARRIED OUT
Perizia lavori da eseguirsi

14-2957

NOTE: This form to be filled in triplicate; one copy to be retained in Sub-Comm. H. Q. File, one to be returned to the Regional Engineer when approved, and one to be sent to the Minister of Public Works.
Questo modulo va fatto in triplice copia; una copia rimarrà al Quartiere Generale della Sottocommissione, una sarà restituita all'Ingegnere Capo della Regione dopo l'approvazione ed una sarà inviata al Ministero dei Lavori Pubblici.

ESTIMATE - CAPITAL EXPENDITURE

Perizia N. 370 — Costo ~~£.250.000~~ 2.000.000 —

Region LIGURIA

Province IMPERIA

(APPROVALS)
Approvazioni

1. (a) Building, Bridge, Road, Power Stn, Pumping Stn etc. and location: Lavori di somma urgenza per il ripristino del fabbricato delle Poste e Telegrafi di V.Lieno.
Fabbricato, ponte, strada, centrale elettrica, centrale idraulica etc. e località

(b) By contract or direct labour: licitazione privata.
Per contratto o lavoro in economia

(c) Amount of approximate estimate: 2.000.000 — £. ~~2.250.000~~
Ammontare della perizia

VISTO: 17 NOV. 945
L'ISPETTORE GENERALE COMPARTIMENTALE

(d) Urgency of project: Urgente.
Urgenza del progetto

(e) Probable time for completion: quattro mesi dalla consegna.
Data probabile per l'esecuzione

(f) Special remarks: occorrono 110 gli. Il cemento
Note speciali
Non-Military - Govt. owned property

2. **Certificates:**
Certificati

(a) Certified that the attached approximate estimate amounting to lire 2.000.000 — ~~£.250.000~~.
Certifico che l'acclusa perizia ammontante a lire

has been prepared by me: it covers the full requirements of the project, and is reasonable in amount.
è stata preparata da me; essa risponde a tutti i dati richiesti dal progetto e l'ammontare è ragionevole.

Italian Engineer
Ingegnere Italiano

Signature
Firma

Official designation
Designazione ufficiale: Ing. Capo Genio Civile Imperia.

7 NOV 945

UFFICIO GENIO CIVILE - Imperia -

Declassified E.O. 12356 Section 3.3/NND No. 785019

sarà restituita all'Ingegnere Capo della Regione dopo l'approvazione ed una sarà inviata al Ministero dei Public Works.
Lavori Pubblici

41

ESTIMATE - CAPITAL EXPENDITURE

Perizia N. 370 — Costo ~~L. 3.250.000~~ 2.000.000 — Region LIGURIA — Province IMPERIA

(APPROVALS)
Approvazioni

1. *(a)* Building, Bridge, Road, Power Stn, Pumping Stn etc. and location Lavori di messa urgenza
Fabbricato, ponte, strada, centrale elettrica, centrale idraulica etc. e località
per il ripristino del fabbricato delle Poste e Telegrafi di S.Remo.

(b) By contract or direct labour — licitazione privata.
Per contratto o lavoro in economia

(c) Amount of approximate estimate L. ~~3.250.000~~ 2.000.000 —
Ammontare della perizia

VISTO: 13 NOV. 945
ISPETTORE GENERALE COMPARTIM.

(d) Urgency of project: Urgente.
Urgenza del progetto

(e) Probable time for completion — quattro mesi dalla consegna.
Data probabile per l'esecuzione

(f) Special remarks — Occorrono 110 gli. di cui sopra
Note speciali
Non-Military - Govt. owned property

2. **Certificates:**
Certificati

(a) Certified that the attached approximate estimate amounting to lire 2.000.000 —
Certifico che l'acclusa perizia ammontante a lire

has been prepared by me: it covers the full requirements of the project, and is reasonable in amount.
è stata preparata da me; essa risponde a tutti i dati richiesti dal progetto e l'ammontare è ragionevole.

Italian Engineer / Ingegnere Italiano

Signature / Firma — Mario Mariano

Official designation / Designazione ufficiale — Ing. Capo Genio Civile Imperia.

Date, and place / Data e luogo — Imperia - 7 NOV. 1945

UFFICIO GENIO CIVILE - Imperia

(b) I agree with the preceding certificate and recommend approval.

Date 22 NOV. 1945

Capt. CMP. acting Regional Engineer, ~~or his representative~~.
REGIONAL ENGINEER

ALLIED MILITARY GOVERNMENT — OFFICE OF REGIONAL ENGINEER

2. **Approved.** ~~(Highway Fund)~~
(Other funds) M.W. Hlud Myer. 17/12/45
Chief, Public Works Div. ~~P.W. & U. Sub Comm. A.C.C.~~

18 DEC 1945

3. **Approved.** W. J. Hayes.
~~Deputy~~ Director ~~Public Works~~ and Utilities. Sub-Commission A.C.C.
Industry

3571

Declassified E.O. 12356 Section 3.3/NND No. 785019

FORM ACC. 1
(Estimate Rev — 7 June 44)

ALLIED CONTROL COMMISSION

PUBBLIC WORKS AND UTILITIES SUB-COMMISSION

M-296

ESTIMATE OF WORK TO BE CARRIED OUT
Perizia lavori da eseguirsi

NOTE: This form to be filled in triplicate; one copy to be retained in Sub-Comm. H.Q. File, one to
Questo modulo va fatto in triplice copia; una copia rimarrà al Quartiere Generale della Sottocommissione, una
be returned to the Regional Engineer when approved, and one to be sent to the Minister of
sarà restituita all'Ingegnere Capo della Regione dopo l'approvazione ed una sarà inviata al Ministero dei
Public Works.
Lavori Pubblici

80

ESTIMATE - CAPITAL EXPENDITURE

Perizia n. 248 Costo ~~10.000.000=~~ 9. 500.000 Region Liguria

(APPROVALS) Province Imperia
Approvazioni

1. (a) Building, Bridge, Road, Power Stn, Pumping Stn etc. and location — strada provinciale di Valle Argentina-III lotto.
Fabbricato, ponte, strada, centrale elettrica, centrale idraulica etc. e località

(b) By contract or direct labour — per contratto
Per contratto o lavoro in economia

Tubewell Wells

(c) Amount of approximate estimate — ~~10.000.000~~.= 9. 500. 000
Ammontare della perizia

(d) Urgency of project: — urgente
Urgenza del progetto

(e) Probable time for completion — sei mesi dalla data di consegna.
Data probabile per l'esecuzione

(f) Special remarks — Lavori di riparazione di manufatti stradali.
Note speciali

Non-Military

2. **Certificates:**
Certificati

(a) Certified that the attached approximate estimate amounting to lire — 9. 500. 000 ~~10.000.000~~.=
Certifico che l'acclusa perizia ammontante a lire

(dieci milioni)

has been prepared by me: it covers the full requirements of the project, and is reasonable in amount.
è stata preparata da me; essa risponde a tutti i dati richiesti dal progetto e l'ammontare è ragionevole.

Italian Engineer
Ingegnere Italiano

Signature
Firma

Official designation — Ingegnere Capo Genio Civile
Designazione ufficiale

Date, and place — Imperia, li 15 011. 945

UFFICIO GENIO CIVILE - Imperia -

Declassified E.O. 12356 Section 3.3/NND No. 785019

ESTIMATE - CAPITAL EXPENDITURE

Perizia n. 248 Costo ~~10.000.000~~= 9.500.000 Region Liguria

(APPROVALS) Province Imperia

Approvazioni

1. (a) Building, Bridge, Road, Power Stn, Pumping Stn etc, and location
Fabbricato, ponte, strada, centrale elettrica, centrale idraulica etc, e località strada provinciale di Valle Argentina-III lotto.

(b) By contract or direct labour per contratto
Per contratto o lavoro in economia

(c) Amount of approximate estimate ~~10.000.000~~.= 9.500.000
Ammontare della perizia

Pumping Wells

(d) Urgency of project urgente
Urgenza del progetto

(e) Probable time for completion sei mesi dalla data di consegna.
Data probabile per l'esecuzione

(f) Special remarks Lavori di riparazione di manufatti stradali.
Note speciali

Non-Military

2. **Certificates:**
Certificati

(a) Certified that the attached approximate estimate amounting to lire ~~10.000.000~~.= 9.500.000 (dieci milioni)
Certifico che l'accluso perizia ammontante a lire

has been prepared by me: it covers the full requirements of the project, and is reasonable in amount.
è stata preparata da me; essa risponde a tutti i dati richiesti dal progetto e l'ammontare è ragionevole.

Italian Engineer
Ingegnere Italiano

Signature
Firma

Official designation Ingegnere Capo Genio Civile
Designazione ufficiale

Date, and place Imperia, li 15 OTT. 1945
Data e luogo

(b) I agree with the preceding certificate and recommend approval.

L. B. Bernbaum Date 13 NOV. 1945
Capt. CMP. acting Regional Engineer, or ~~his representative~~.

2. **Approved.** (~~Engineer-in-Land~~)
(Other funds) W. M. Hyland Myor R. 23/11/45
Chief, Public Works Div, ~~P. W. & U. Sub-Comm. A.C.C.~~

3. **Approved.** 18 DEC 1945 24 NOV 1945
Deputy ~~Director Public Works~~ Industry and Utilities, Sub-Commission A.C.C. Colonel, C.E.

ALLIED MILITARY GOVERNMENT
OFFICE OF REGIONAL ENGINEER

Declassified E.O. 12356 Section 3.3/NND No. 785019

FORM ACC. 1
(Estimate Rev — 7 June 44)

ALLIED CONTROL COMMISSION

PUBBLIC WORKS AND UTILITIES SUB - COMMISSION

ESTIMATE OF WORK TO BE CARRIED OUT
Perizia lavori da eseguirsi

NOTE: This form to be filled in triplicate; one copy to be retained in Sub-Comm. H.Q. File, one to
Questo modulo va fatto in triplice copia; una copia rimarrà al Quartiere Generale della Sottocommissione, una
be returned to the Regional Engineer when approved, and one to be sent to the Minister of
sarà restituita all'Ingegnere Capo della Regione dopo l'approvazione ed una sarà inviata al Ministero dei
Public Works.
Lavori Pubblici

ESTIMATE - CAPITAL EXPENDITURE
Perizia n. 2 H 9 Costo 7.200.000=

Region Liguria

Province Imperia

(APPROVALS)
Approvazioni

1. (a) Building, Bridge, Road, Power Stn, Pumping Stn etc. and location — Fabbricato, ponte, strada, centrale elettrica, centrale idraulica etc. e località: strada provinciale Sanremo-Baiardo-1° lotto. Heavy Road repairs

(b) By contract or direct labour — Per contratto o lavoro in economia: per contratto

(c) Amount of approximate estimate — Ammontare della perizia: ~~7.500.000.=~~ 1000 000

(d) Urgency of project: — Urgenza del progetto: urgente

(e) Probable time for completion — Data probabile per l'esecuzione: sei mesi dalla data di consegna.

(f) Special remarks — Note speciali: lavori di riparazione del piano stradale mediante sca= rificazione e distesa di pietrisco bitumato e cilindrato.

2. **Certificates:** — **Certificati**

Non-Military

(a) Certified that the attached approximate estimate amounting to lire — Certifico che l'acclusa perizia ammontante a lire: 1000 000 ~~7.500.000.= (sette mi= lionicinquecentomila)~~

has been prepared by me: it covers the full requirements of the project, and is reasonable in amount.
è stata preparata da me; essa risponde a tutti i dati richiesti dal progetto e l'ammontare è ragionevole.

Italian Engineer — Ingegnere Italiano

Signature — Firma: [signature]

Official designation — Designazione ufficiale: Ingegnere Capo del Genio Civile

Date, and place: Imperia, li 15 GIU. 1945

Declassified E.O. 12356 Section 3.3/NND No. 785019

Public Works.
Lavori Pubblici

Segnato dopo della Regione dopo l'approvazione ed una sola inviata al Ministero dei

29

ESTIMATE - CAPITAL EXPENDITURE

Perizia n. 2 # 9 Costo 7.000.000= Region Liguria

(APPROVALS)
Approvazioni

Province Imperia

1. (a) Building, Bridge, Road, Power Stn, Pumping Stn etc. and location
Fabbricato, ponte, strada, centrale elettrica, centrale idraulica etc. e località strada provinciale Sanremo-Baiardo-1° lotto.

Heavy Road repair

(b) By contract or direct labour
Per contratto o lavoro in economia per contratto

(c) Amount of approximate estimate
Ammontare della perizia ~~7.500.000.=~~ 2000 000

(d) Urgency of project: urgente
Urgenza del progetto

(e) Probable time for completion
Data probabile per l'esecuzione sei mesi dalla data di consegna.

(f) Special remarks
Note speciali lavori di riparazione del piano stradale mediante sca=rificazione e distesa di pietrisco bitumato e cilindrato.

Non-Military

2. **Certificates:**
Certificati

(a) Certified that the attached approximate estimate amounting to lire 2000 000 ~~7.500.000.=~~ (~~sette milioni cinquecentomila~~)
Certifico che l'acclusa perizia ammontante a lire

has been prepared by me: it covers the full requirements of the project, and is reasonable in amount.
è stata preparata da me; essa risponde a tutti i dati richiesti dal progetto e l'ammontare è ragionevole.

Italian Engineer
Ingegnere Italiano

Signature
Firma

Official designation
Designazione ufficiale Ingegnere Capo del Genio Civile

Date, and place
Data e luogo Imperia, li 15 OTT. 1945

(b) I agree with the preceding certificate and recommend approval.

Date 13 NOV. 1945

Capt. CWP. Acting Regional Engineer, ~~or his representative~~.
REGIONAL ENGINEER

2. Approved. ~~Highway Engr.~~
(Other funds)

M.W. Hyland Maj SR. 23/11/45
Chief, Public Works Div. P.W. & C. Sub Comm. A.C.C.

3. Approved. 18 DEC 1945
Deputy ~~Director Public Works~~ Director Industry and Utilities, Sub-Commission A.C.C.

E. J. RISTEDT, 24 NOV 1945
Colonel, C.E.

3572

Declassified E.O. 12356 Section 3.3/NND No. 785019

FORM ACC. 1
(Estimate Rev — 7 June 44)

ALLIED CONTROL COMMISSION

PUBBLIC WORKS AND UTILITIES SUB-COMMISSION

ESTIMATE OF WORK TO BE CARRIED OUT
Perizia lavori da eseguirsi

NOTE: This form to be filled in triplicate; one copy to be retained in Sub-Comm. H. Q. File, one to be returned to the Regional Engineer when approved, and one to be sent to the Minister of Public Works.
Questo modulo va fatto in triplice copia: una copia rimarrà al Quartiere Generale della Sottocommissione, una sarà restituita all'Ingegnere Capo della Regione dopo l'approvazione ed una sarà inviata al Ministero dei Lavori Pubblici

11-2954

18

ESTIMATE - CAPITAL EXPENDITURE

Perizia n. 250 Costo ~~7.500.000~~ Lire 2.500.000.= Region Liguria

(APPROVALS) Province Imperia
Approvazioni

1. *(a)* Building, Bridge, Road, Power Stn, Pumping Stn etc. and location: Fabbricato, ponte, strada, centrale elettrica, centrale idraulica etc. e località: strada provinciale Sanremo-Baiardo-II° lotto

(b) By contract or direct labour: Per contratto o lavoro in economia: per contratto

(c) Amount of approximate estimate: Ammontare della perizia: ~~7.500.000.=~~ Lire 2.500.000

Heavy maintenance
Road surface destroyed

(d) Urgency of project: Urgenza del progetto: urgente

(e) Probable time for completion: Data probabile per l'esecuzione: sei mesi dalla data di consegna.

(f) Special remarks: Note speciali: Lavori di riparazione di manufatti stradali.

Non-Military

2. **Certificates:**
Certificati

(a) Certified that the attached approximate estimate amounting to lire: Certifico che l'acclusa perizia ammontante a lire: ~~7.500.000~~ Lire 2.500.000.= (settemilioni~~cinquecentomila~~).

has been prepared by me: it covers the full requirements of the project, and is reasonable in amount.
è stata preparata da me; essa risponde a tutti i dati richiesti dal progetto e l'ammontare è ragionevole.

Italian Engineer / Ingegnere Italiano

Signature / Firma: [signature]

Official designation / Designazione ufficiale: Ingegnere Capo del Genio Civile

UFFICIO DEL GENIO CIVILE · Imperia ·

Declassified E.O. 12356 Section 3.3/NND No. 785019

Lavori Pubblici

18

ESTIMATE - CAPITAL EXPENDITURE

Perizia n. 250 Costo ~~7.500.000~~ 7 000 000.= Region Liguria

(APPROVALS) Province Imperia

Approvazioni

1. (a) Building, Bridge, Road, Power Stn, Pumping Stn etc. and location Fabbricato, ponte, strada, centrale elettrica, centrale idraulica etc. e località strada provinciale Sanremo-Baiardo-II° lotto

(b) By contract or direct labour Per contratto o lavoro in economia per contratto

(c) Amount of approximate estimate Ammontare della perizia ~~7.500.000~~.= 7 000 000

Heavy maintenance Road surface destroyed

(d) Urgency of project: Urgenza del progetto urgente

(e) Probable time for completion Data probabile per l'esecuzione sei mesi dalla data di consegna.

(f) Special remarks Note speciali Lavori di riparazione di manufatti stradali.

Non-Military

2. **Certificates:**
Certificati

(a) Certified that the attached approximate estimate amounting to lire Certifico che l'acclusa perizia ammontante a lire 7 000 000 ~~7.500.000~~.= (settemilio nie~~inquecento~~mila).

has been prepared by me: it covers the full requirements of the project, and is reasonable in amount.
è stata preparata da me; essa risponde a tutti i dati richiesti dal progetto e l'ammontare è ragionevole.

Italian Engineer
Ingegnere Italiano

Signature Firma

Official designation Designazione ufficiale Ingegnere Capo del Genio Civile

Date, and place Data e luogo Imperia, li 15 OTT. 1945

(b) I agree with the preceding certificate and recommend approval.

Capt. CMP. Regional Engineer, ~~or his representative~~ Date 13 NOV 1945

REGIONAL ENGINEER

2. **Approved.** ~~Highway Fund~~

(Other funds) Chief, Public Works Div. ~~P.W. & U. Sub-Comm. A.C.C.~~

3. **Approved.** Deputy Director ~~Public Works~~ Industry and Utilities. Sub-Commission A.C.C. 18 DEC 1945

STEDT, 24 NOV 1945

3571

ALLIED MILITARY GOVERNMENT OFFICE OF REGIONAL ENGINEER

Declassified E.O. 12356 Section 3.3/NND No. 785019

Form. ACC=1

(Estimate Rap... 7 June 44)

6

A L L I E D C O N T R O L C O M M I S S I O N

Public Works and Utilities Sub-Commission

M-2453

ESTIMATE OF WORKS TO BE CARRIED OUT

Perizia lavori da eseguirsi

Note: This form to be filled in triplicate: one copy to be retained in Sub-Commission H.Q., File one to be returned to the regional engineer when approved, and one to be sent to the Minister of Public Works.

Questo modulo va fatto in triplice copia: una copia rimarrà al Quartier Generale della Sotto Commissione, una sarà ritornata all'Ingegnere Capo della Regione dopo l'approvazione, ed una sarà inviata al Ministero dei Lavori Pubblici.

ESTIMATE = CAPITAL EXPENDITURE

Perizia 569 — Costo 6150000 — Region... Liguria

(APPROVALS) — Province... Savona (Spezia)

Approvazioni

1 a) Building, Bridge, Road, Sewer Stn, Pumping Stn, etc. and location
Fabbricato, Route, Strada, Centrale Elettr. Centrale Idraul. ecc. e località
.....Acquasanta...per il Comune di Bergeggi.....

b) By contract or direct labour .....per Contratto.....
Per contratto o lavoro in economia

c) Amount of approximate estimate .....~~7.400.000~~ 6.150.000.....
Ammontare della perizia

d) Urgency of project .....per Urgenza della Ricostruzione.....
Urgenza del progetto

e) Probable time for completion .....entro Marzo 1946.....
Data probabile per l'esecuzione

f) Special remarks ....occorrono Q.li 900 di cemento.....
Note speciali
.....(Q.li ~~settecento~~ novecento) Min. Materiali.....

2 Certificates: Work days, 5000
Certificati Unemployed 6000
Workers -- 50 for 4 mo.

a) Certified that the attached approximate estimate amounting to lire.....
Certifico che l'acclusa perizia ammontante a lire ~~7.400.000~~ 6.150.000.....
has been prepared by me: it covers the full requirements of the project,
è stata preparata da me: essa risponde a tutti i dati richiesti dal progetto
and is reasonable in amount.
e l'ammontare è ragionevole.

Signature Lieut. Davis Brown

7853 Savona 21/10/45

L'Ingegnere Direttore ... Capo

Declassified E.O. 12356 Section 3.3/NND No. 785019

and one to be sent to the Minister of Public Works.
Questo modulo va fatto in triplice copia: una copia rimarrà al Quartier Genera
le della Sotto Commissione, una sarà ritornata all'Ingegnere Capo della Regione
dopo l'approvazione, ed una sarà inviata al Ministero dei Lavori Pubblici.

ESTIMATE of CAPITAL EXPENDITURE

Perizia — Costo 6150000 Region..Liguria.....
569 (ARMOVAIS) Province..Savona (Genova)
Approvazioni

1 a) Building, Bridge, Road, Power Stn, Pumping Stn, etc. and location
Fabbricato, Ponte, Strada, Centrale elettr. Centrale idraul. ecc. e località
.....Acquasotto...in il Comune...di Bergeggi.....
b) By contract or direct labour .....per Contratto.....
Per contratto o lavoro in economia
c) Amount of aproximate estimate .....~~£400.000~~ 6.150.000.....
Ammontare della perizia
d) Urgency of project .....per il Ripristino della Alimentazione.....
Urgenza del progetto
e) Probable time for completion .....entro Marzo 1946.....
Data probabile per l'esecuzione
f) Special remarks ....occorrono q.li ~~900~~ 1500 di cemento.....
Note speciali
.....(q.li millecinquecento) Non-Military.....

2 Certificates: Work days, 5000
Certificati Unemployed 6500
Work Hrs -- 50 for 4 mo.
a) Certified that the attached aproximate estimate amounting ti lire.....
Certifico che l'acclusa perizia ammontante a lire ~~£400.000~~.....
has been prepared by me: it covers the full requirements of the project,
è stata preparata da me: essa risponde a tutti i dati richiesti dal proget
to
and is reasonable in amount.
e l'importo è ragionevole.

Signature .....
Firma
Official designation .ingegnere Capo Ispettorato.
Designazione ufficiale
Date and place .....Savona 28-8-1945.....
Data e luogo

a) I agree with the preceding certificate and recommend approval
.....Date 2 NOV 19..
Chief, Public Works Div. Regional Engineer, or his representative.
3 Approved (highway fund)
(Other funds) M.W. Hylund Maj GSC 2/12/45
Chief, Public Works Div. A.C. of S., G-4, Sub-Comm. A.C.C.

4 Approved .....18 DEC 1945.....
Deputy Director Public Works and Utilities, Sub-Commission A.C.C.
Industry

Declassified E.O. 12356 Section 3.3/NND No. 785019

MINISTERO DEI LAVORI PUBBLICI
Direzione Generale dei Servizi Tecnici

Si esprime parere favorevole all'approvazione del progetto, trattandosi di lavori diretti all'importante finalità ingienica di realizzare un sufficiente approvvigionamento idrico.

Roma, 14 dicembre 1945.

IL DIRETTORE GENERALE
(Ing. Folinea Mario)

p.s.

Declassified E.O. 12356 Section 3.3/NND No. 785019

Allegato N° 4 Numero progressivo della perizia 483 FORM ACC. 1
(Estimate Rev. - 7 June 44)

ALLIED CONTROL COMMISSION
PUBBLIC WORKS AND UTILITIES SUB-COMMISSION

ESTIMATE OF WORK TO BE CARRIED OUT
Perizia lavori da eseguirsi

NOTE: This form to be filled in triplicate; one copy to be retained in Sub-Comm. H. Q., File, one to be returned to the Regional Engineer when approved, and one to be sent to the Minister of Public Works.
Questo modulo va fatto in triplice copia: una copia rimarrà al Quartiere Generale della Sottocommissione, una sarà restituita all'Ingegnere Capo della Regione dopo l'approvazione ed una sarà inviata al Ministero dei Lavori Pubblici.

ESTIMATE - CAPITAL EXPENDITURE
Perizia **Costo** £ 600.000 **Region** Liguria

(APPROVALS)
Approvazioni

Province La Spezia

1. (a) Building, Bridge, Road, Power Stn, Pumping Stn etc. and location Ospedale La Spezia city
Fabbricato, Ponte, strada, centrale elettrica, centrale idraulica etc. e località

(b) By contract or direct labour in economia per cottimo fiduciario
Per contratto o lavoro in economia

(c) Amount of approximate estimate £ 1.600.000
Ammontare della perizia

(d) Urgency of project: urgente
Urgenza del progetto

(e) Probable time for completion 31 Dicembre 1945
Data probabile per l'esecuzione

(f) Special remarks Riparo bombardamento 30 Ottobre 1944
Note speciali

Repair of bombed section - Non Military -

2. **Certificates:**
Certificati

(a) Certified that the attached approximate estimate amounting to lire £ 1.600.000
Certifico che l'accluso perizia ammontante a lire

has been prepared by me: it covers the full requirements of the project, and is reasonable in amount.
è stata preparata da me: essa risponde a tutti i dati richiesti dal progetto e l'ammontare è ragionevole.

Italian Engineer / Ingegnere Italiano

Signature / Firma [signature]

Official designation / Designazione ufficiale Ten. Col. del Genio Civile di

Date, and place / Data e luogo La Spezia 12/11/45

VISTO: 26 NOV. 1945
ISPETTORE GENERALE COMPARTIMENTALE

(b) I agree with the preceding certificate and recommend approval

Declassified E.O. 12356 Section 3.3/NND No. 785019

ESTIMATE - CAPITAL EXPENDITURE

Perizia Costo £ 600.000 Region Liguria

Province La Spezia

(APPROVALS)
Approvazioni

1. (a) Building, Bridge, Road, Power Stn, Pumping Stn etc. and location Un pezzo La Spezia city
Fabbricato, Ponte, strada, centrale elettrica, centrale idraulica etc. e località

(b) By contract or direct labour in economia per cottimo fiduciario
Per contratto a lavoro in economia

(c) Amount of approximate estimate £ 600.000
Ammontare della perizia

(d) Urgency of project: urgente
Urgenza del progetto

(e) Probable time for completion [illegible]
Data probabile per l'esecuzione

(f) Special remarks non costituisce [illegible]
Note speciali

Repair of bombed section - Non Military -

2. **Certificates:**
Certificati

(a) Certified that the attached approximate estimate amounting to lire £ 600.000
Certifico che l'acclusa perizia ammontante a lire

has been prepared by me: it covers the full requirements of the project, and is reasonable in amount.
è stata preparata da me: essa risponde a tutti i dati richiesti dal progetto e l'ammontare è ragionevole.

Italian Engineer
Ingegnere Italiano

Signature
Firma

Official designation
Designazione ufficiale Ing. Capo del Genio Civile

Date and place
Data e luogo La Spezia 12 NOV 1945

VISTO: 26 NOV. 1945
IL SETTORE GENERALE COMPARTIMENTALE

(b) I agree with the preceding certificate and recommend approval.

Date 10 DIC. 1945

Regional Engineer, ~~or his representative~~

2 **Approved.** (~~Highway Fund~~)

(Other Funds) 17/12/45

~~Chief Public Works Div. P. W. & U. Sub-Comm. A. C. C.~~

3. **Approved.** 18 DEC 1945

Director ~~Public Works~~ an Utilities. Sub-Commission A. C. C.

3569

Declassified E.O. 12356 Section 3.3/NND No. 785019

Declassified E.O. 12356 Section 3.3/NND No. 785019

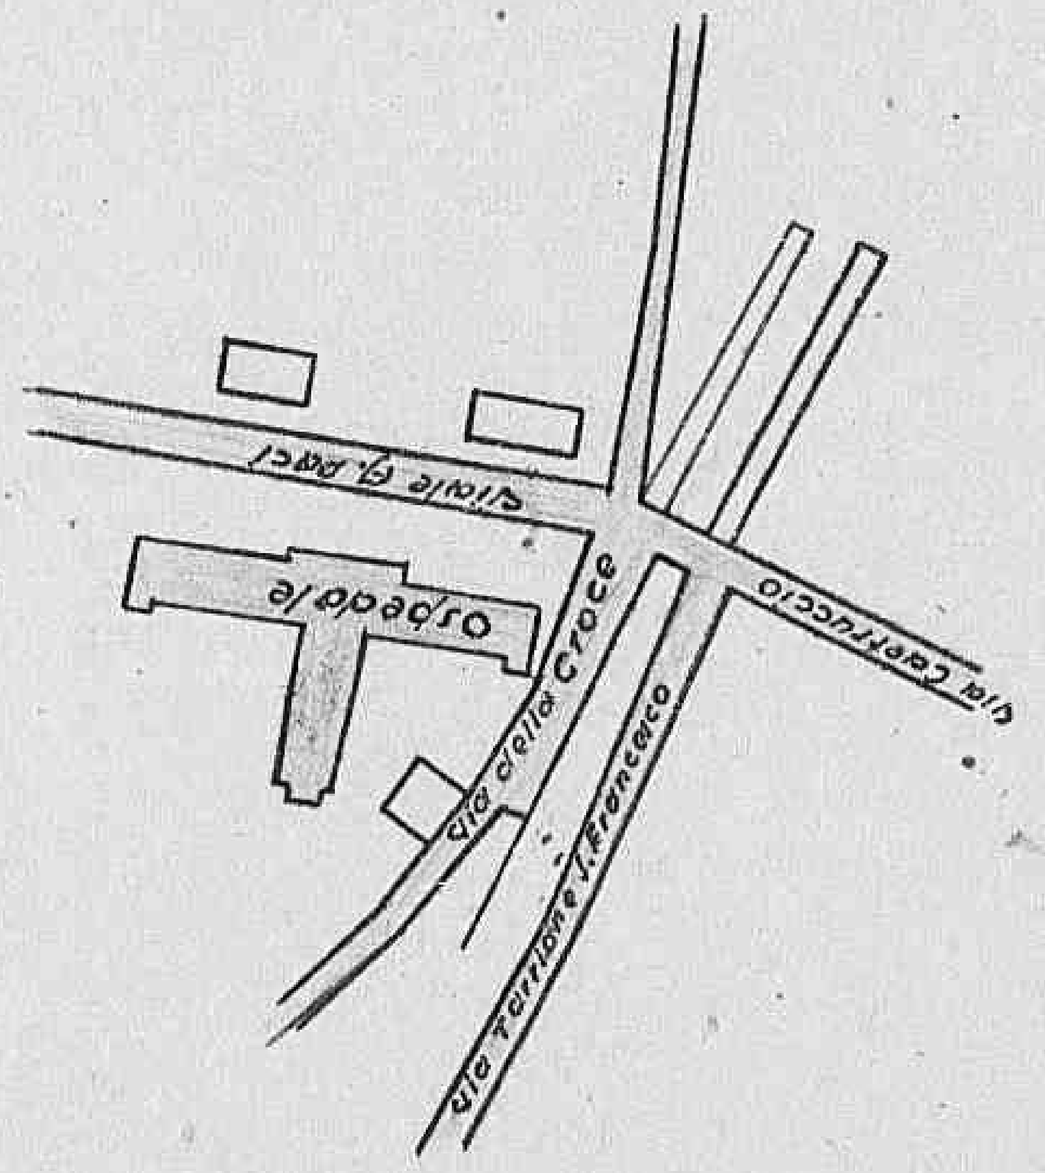

Allegato nº 4 ○ Numero progressivo della perizia 494 FORM ACC. 1
(Estimate Rev - 7 June 44)

ALLIED CONTROL COMMISSION
PUBBLIC WORKS AND UTILITIES SUB-COMMISSION

ESTIMATE OF WORK TO BE CARRIED OUT
Perizia lavori da eseguirsi

M 2951

NOTE: This form to be filled in triplicate; one copy to be retained in Sub-Comm. H. Q., File, one to be returned
Questo modulo va fatto in triplice copia; una copia rimarrà al Quartiere Generale della Sottocommissione, una sarà restituito al-
to the Regional Engineer when approved, and one to be sent to the Minister of Public Works.
l'Ingegnere Capo della Regione dopo l'approvazione ed una sarà inviata al Ministero dei Lavori Pubblici.

ESTIMATE - CAPITAL EXPENDITURE

Perizia **Costo** £ 500.000 **Region** Liguria

Province La Spezia

(APPROVALS)
Approvazioni

1. (a) Building, Bridge, Road, Power Stn, Pumping Stn etc. and location Fognature via Galilei Fazio
Fabbricato, Ponte, strada, centrale elettrica, centrale idraulico etc. e località Sewer. Repairs.

(b) By contract or direct labour per contratto
Per contratto o lavoro in economia

(c) Amount of approximate estimate 2.600.000== £ 500.000
Ammontare della perizia

(d) Urgency of project: somma urgenza
Urgenza del progetto

(e) Probable time for completion due mesi
Data probabile per l'esecuzione

(f) Special remarks non occorrono materiali contingentati
Note speciali

Non Military.

2. **Certificates:**
Certificati

(a) Certified that the attached approximate estimate amounting to lire 2/600.000,== £ 500.000
Certifico che l'acclusa perizia ammontante a lire

has been prepared by me: it covers the full requirements of the project, and is reasonable in amount.
è stata preparata da me: essa risponde a tutti i dati richiesti dal progetto e l'ammontare è ragionevole

Italian Engineer / Ingegnere Italiano

Signature N. Visioli
Firma

Official designation Ingegnere Capo del Genio Civile
Designazione ufficiale

Date and place La Spezia, li 16 NOV 1945 16 NOV. 945
Data e luogo

Declassified E.O. 12356 Section 3.3/NND No. 785019

to the Regional Engineer when approved, and one to be sent to the Minister of Public Works.
l'Ingegnere Capo della Regione dopo l'approvazione ed una sarà inviata al Ministero dei Lavori Pubblici.

ESTIMATE - CAPITAL EXPENDITURE

Perizia — Costo 2.500.000 — Region Liguria

(APPROVALS)
Approvazioni

Province La Spezia

1. (a) Building, Bridge, Road, Power Stn, Pumping Stn etc. and location Fognature via Galilei Fazio
Fabbricato, Ponte, strada, centrale elettrica, centrale idraulica etc e località — Sewer. Repair.

(b) By contract or direct labour — per contratto
Per contratto o lavoro in economia

(c) Amount of approximate estimate — 2.600.000== — 2.500.000
Ammontare della perizia

(d) Urgency of project: — somma urgenza
Urgenza del progetto

(e) Probable time for completion — due mesi
Data probabile per l'esecuzione

(f) Special remarks — non occorrono materiali contingentati
Note speciali

For Military.

2. **Certificates:**
Certificati

(a) Certified that the attached approximate estimate amounting to lire — 2/600.000,== — 2.500.000
Certifico che l'acclusa perizia ammontante a lire

has been prepared by me: it covers the full requirements of the project, and is reasonable in amount.
è stata preparata da me: esso risponde a tutti i dati richiesti dal progetto e l'ammontare è ragionevole.

Italian Engineer / Ingegnere Italiano

Signature — F. Visioli
Firma

Official designation — Ingegnere Capo del Genio Civile
Designazione ufficiale

Date, and place — La Spezia, li 16 NOV 1945 — 26 NOV. 945
Data e luogo

(a) I agree with the preceding certificate and recommend approval.

Date — 10 DIC. 1945

~~Regional Engineer, or his representative~~
Capo Compartimento del Genio Civile

2. **Approved** (Highway Fund)

(Other Funds) MW. Hland May SR. 17/12/45
~~Chief, Public Works Div. P.W. & U. Sub-Comm. A.C.C.~~

3. **Approved** Deputy Director ~~Public Works~~ and Utilities, Sub-Commission A. C. C. — 8 DEC 1945
Industry

3568

ALLIED MILITARY GOVERNMENT — OFFICE OF REGIONAL ENGINEER

Declassified E.O. 12356 Section 3.3/NND No. 785019

Declassified E.O. 12356 Section 3.3/NND No. 785019

Planimetria Scala 1:1000 = 1 m/m = 1 m/l.

—●— Tratti di condotti da revisionare e chiu

●-● Bocchette stradali ed allacciamenti

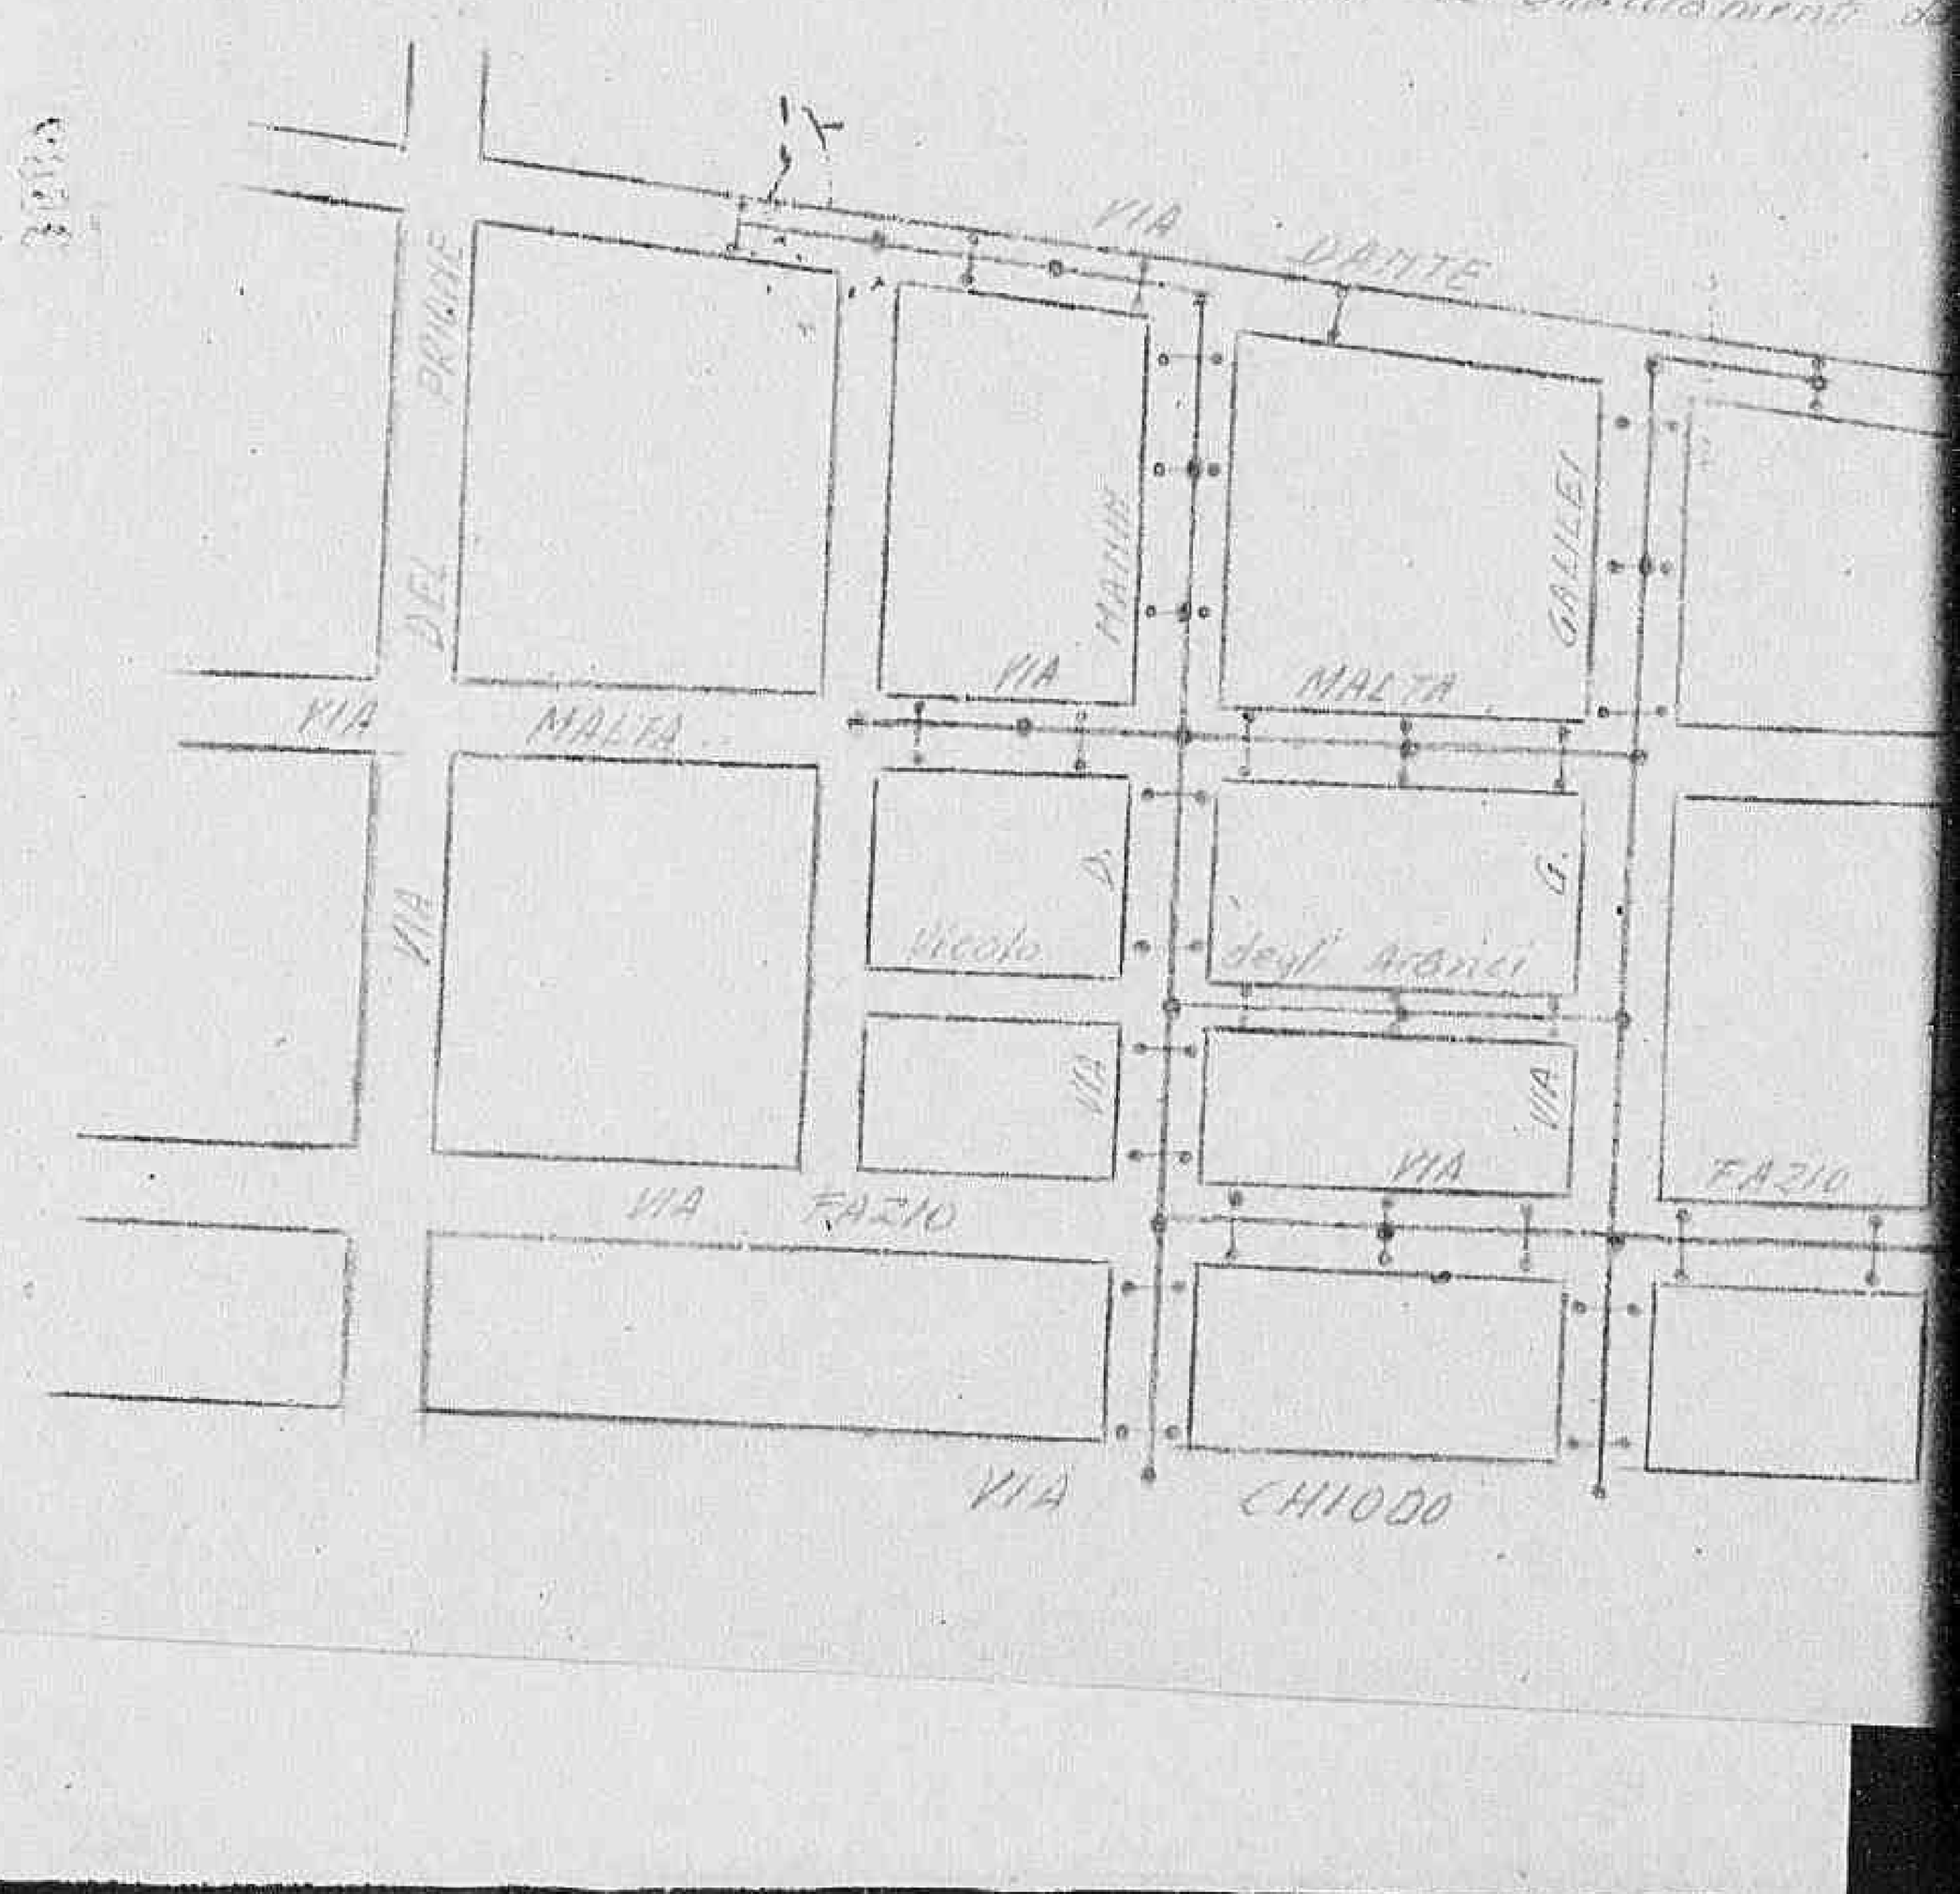

Declassified E.O. 12356 Section 3.3/NND No. 785019

Planimetria Scala 1:1000 - 1 m/m = 1 m/l

Tratti di condotti da rinnovare e diametri relativi

Boccette stradali ed allacciamenti da rinnovare

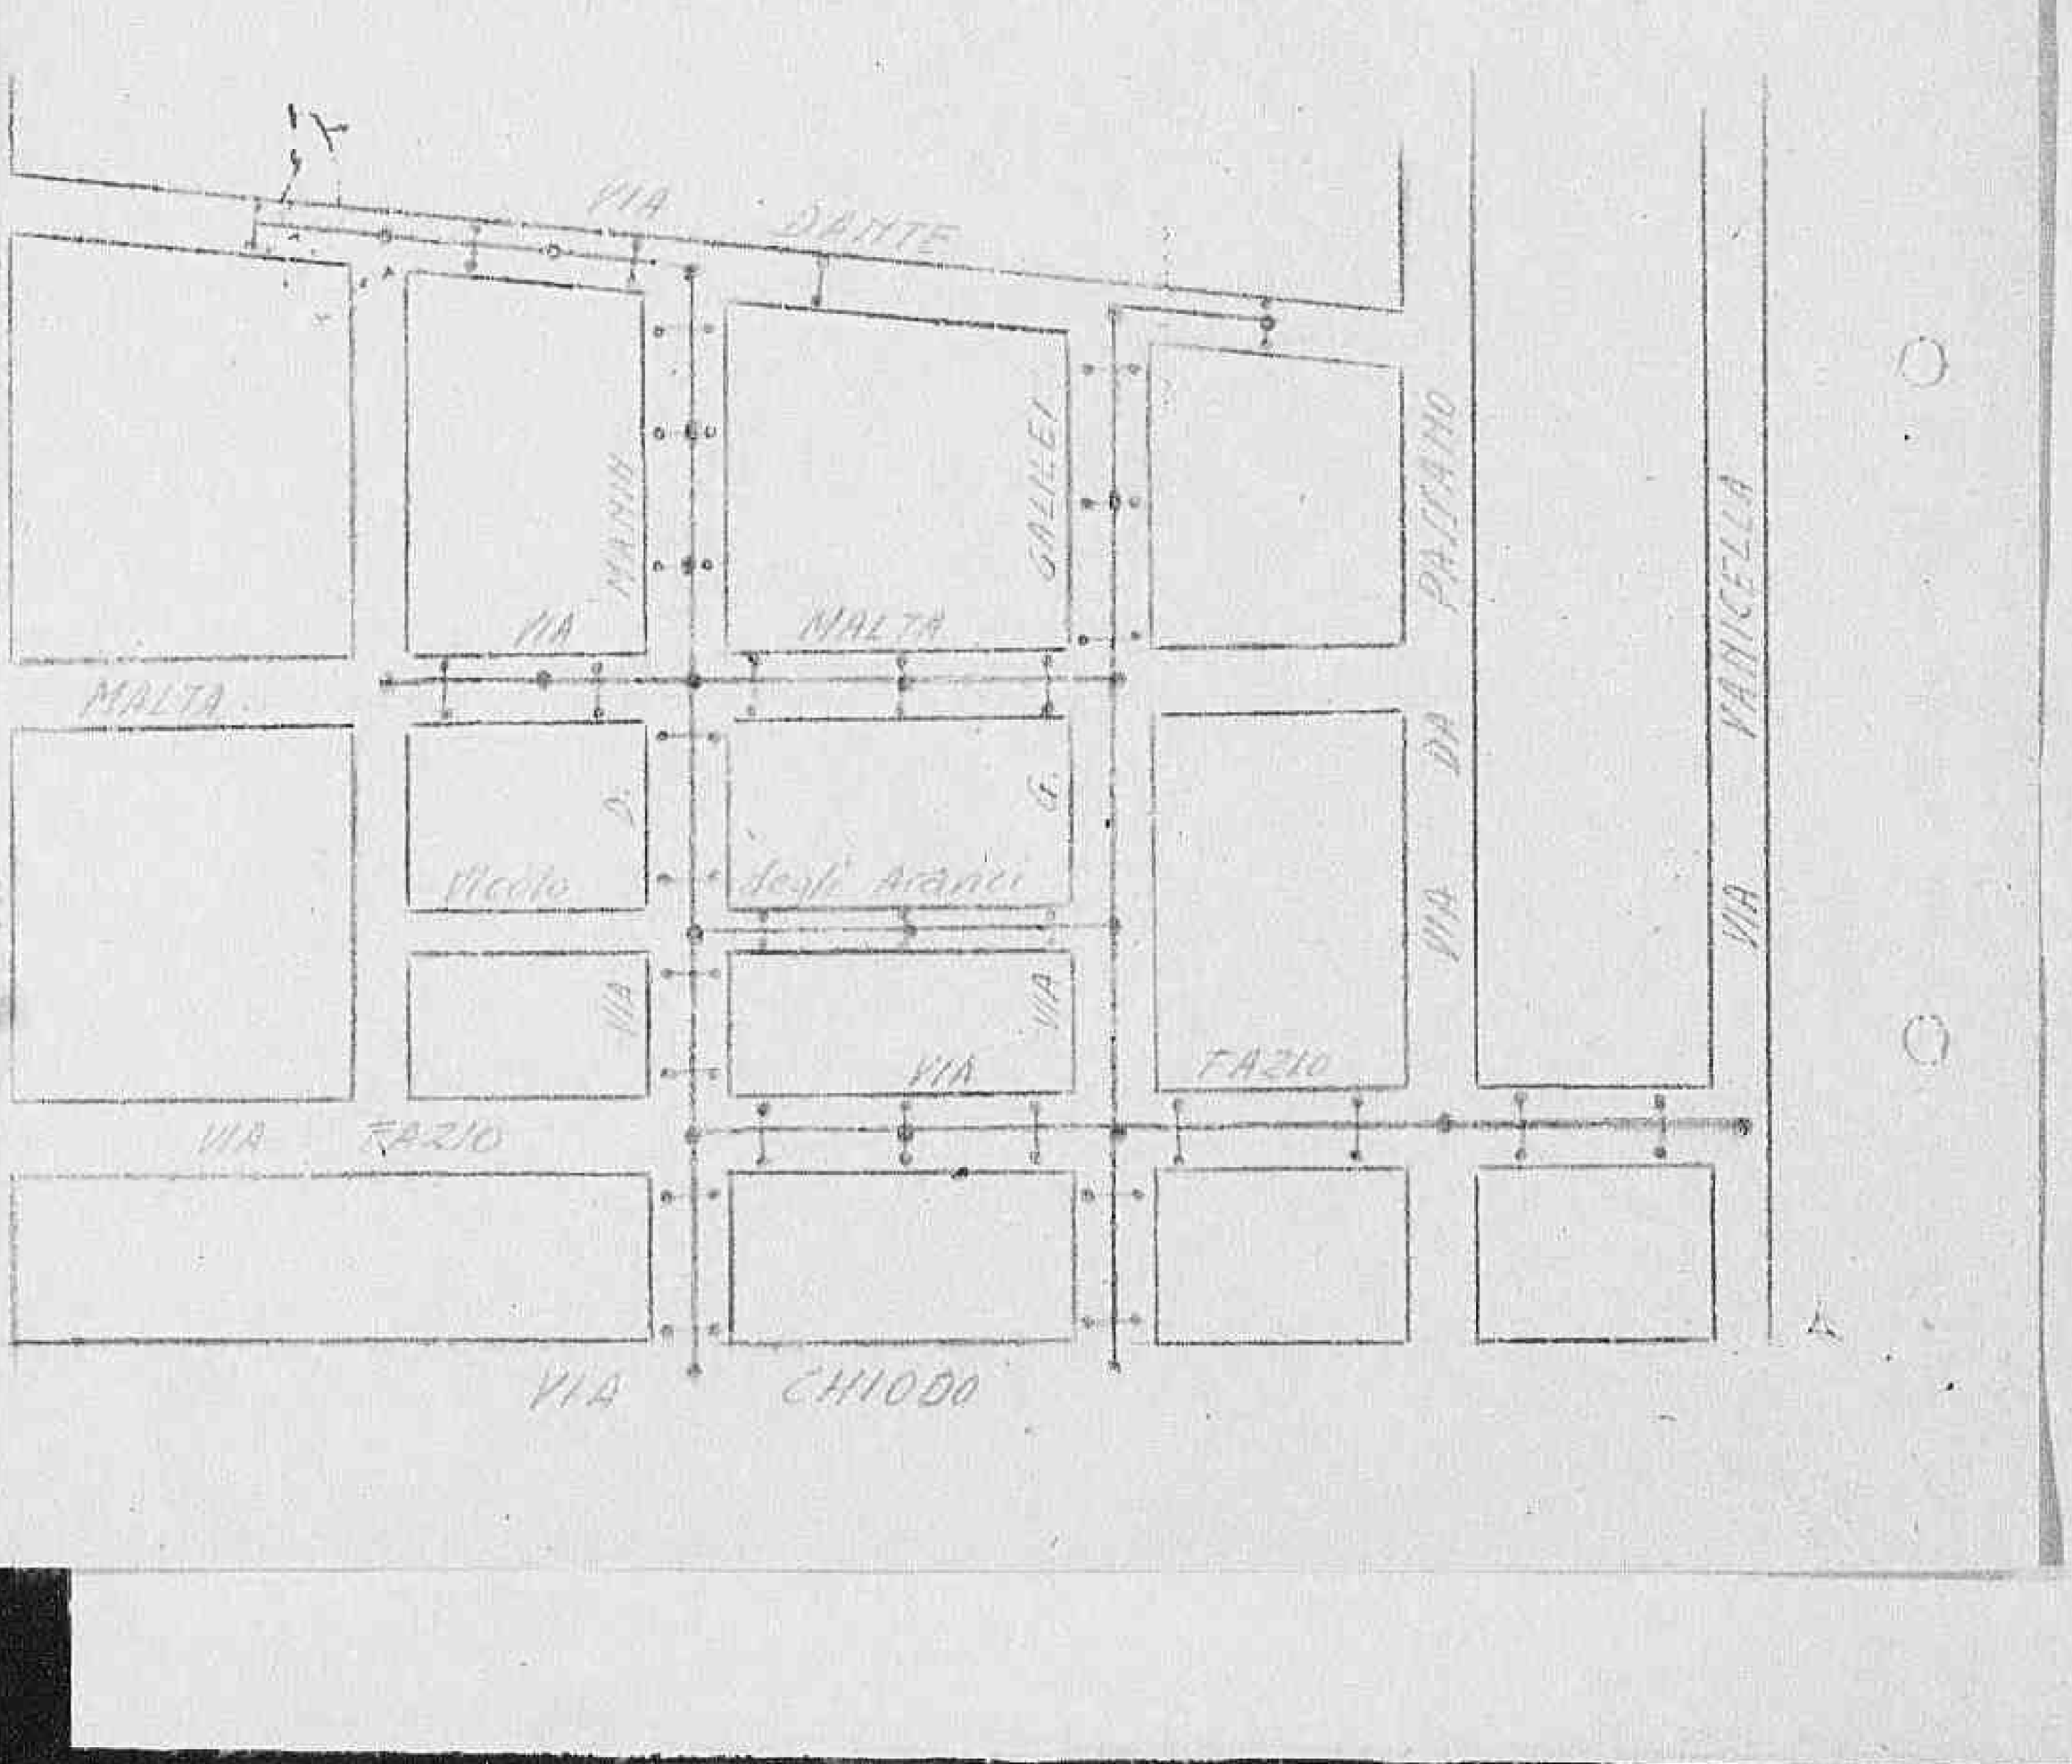

Allegato n. ○ Numero progressivo della perizia 4190

FORM ACC. 1
(Estimate Rev - 7 June 44)

ALLIED CONTROL COMMISSION
PUBBLIC WORKS AND UTILITIES SUB-COMMISSION

ESTIMATE OF WORK TO BE CARRIED OUT
Perizia lavori da eseguirsi

11-2950

NOTE: This form to be filled in triplicate; one copy to be retained in Sub-Comm. H. Q., File, one to be returned
Questo modulo va fatto in triplice copia: una copia rimarrà al Quartiere Generale della Sottocommissione, una sarà restituita al-
to the Regional Engineer when approved, and one to be sent to the Minister of Public Works.
l'Ingegnere Capo della Regione dopo l'approvazione ed una sarà inviata al Ministero dei Lavori Pubblici.

ESTIMATE - CAPITAL EXPENDITURE
Perizia Costo

Region LIGURIA

Province LA SPEZIA

(APPROVALS)
Approvazioni

1. (a) Building, Bridge, Road, Power Stn, Pumping Stn etc. and location: Fabbricati I.N.C.I.S.
Fabbricato, Ponte, strada, centrale elettrica, centrale idraulico etc. e località

(b) By contract or direct labour: economia cottimo fiduciario
Per contratto o lavoro in economia

(c) Amount of approximate estimate: ~~£.8.000.000=~~ £ 300 000 -
Ammontare della perizia

VISTO: 22 JAN 46
IL DIRETTORE GENERALE COMPARTIMENTALE

(d) Urgency of project: urgentissima
Urgenza del progetto

(e) Probable time for completion: marzo 1946
Data probabile per l'esecuzione

(f) Special remarks: non occorrono materiali contingentati
Note speciali

Repair of Apartment Bldg. for housing poor state employees - Non Military

2. Certificates:
Certificati

(a) Certified that the attached approximate estimate amounting to lire ~~8.000.000=~~ £ 300 000 -
Certifico che l'acclusa perizia ammontante a lire

has been prepared by me: it covers the full requirements of the project, and is reasonable in amount.
è stata preparata da me; essa risponde a tutti i dati richiesti dal progetto e l'ammontare è ragionevole.

Italian Engineer
Ingegnere Italiano

Signature: Federico Visioli
Firma

Official designation: Ingegnere Capo del Genio Civile.
Designazione ufficiale

Declassified E.O. 12356 Section 3.3/NND No. 785019

l'Ingegnere Capo della Regione dopo l'approvazione ed una sarà inviata al Ministero dei Lavori Pubblici.

ESTIMATE - CAPITAL EXPENDITURE
Perizia Costo

Region LIGURIA

Province LA SPEZIA

(APPROVALS)
Approvazioni

1. (a) Building, Bridge, Road, Power Stn, Pumping Stn etc. and location Fabbricati I.N.C.I.S.
Fabbricato, Ponte, strada, centrale elettrica, centrale idraulica etc. e località

(b) By contract or direct labour economia cottimo fiduciario
Per contratto o lavoro in economia

(c) Amount of approximate estimate ~~£8.000.000=~~ ₹ 300 000 -
Ammontare della perizia

VISTO: [illegible]
SETTORE GENERALE COMPARTIMENTALE

(d) Urgency of project: urgentissima
Urgenza del progetto

(e) Probable time for completion marzo 1946
Data probabile per l'esecuzione

(f) Special remarks non occorrono materiali contingentati
Note speciali

Repair of Apartment Bldg. for housing poor state employees - Non Military

2 Certificates:
Certificati

(a) Certified that the attached approximate estimate amounting to lire ~~8.000.000=~~ ₹ 300 000 -
Certifico che l'acclusa perizia ammontante a lire

has been prepared by me: it covers the full requirements of the project, and is reasonable in amount.
è stata preparata da me; essa risponde a tutti i dati richiesti dal progetto e l'ammontare è ragionevole.

Italian Engineer / Ingegnere Italiano

Signature / Firma: Federico Visioli

Official designation / Designazione ufficiale: Ingegnere Capo del Genio Civile.

Date, and place / Data e luogo: 8 NOV 1945

ALLIED MILITARY GOVERNMENT — OFFICE OF REGIONAL ENGINEER

(b) I agree with the preceding certificate and recommend approval.

E.R. Bennett Capt. CMP acting Regional Engineer, ~~or his representative~~. Date 10 DIC. 1945

REGIONAL ENGINEER

2 Approved ~~(Highway Fund)~~

(Other Funds) M.W. Hylund Maj SC 17/12/45
Chief, Public Works Div. P. W. ~~& U. Sub Comm. A.C.C.~~

3. Approved Deputy Wm. J. Hayes Director ~~Public Works~~ and Utilities, Sub-Commission A.C.C. 3 DEC 1945
Industry

3567

Declassified E.O. 12356 Section 3.3/NND No. 785019

Declassified E.O. 12356 Section 3.3/NND No. 785019

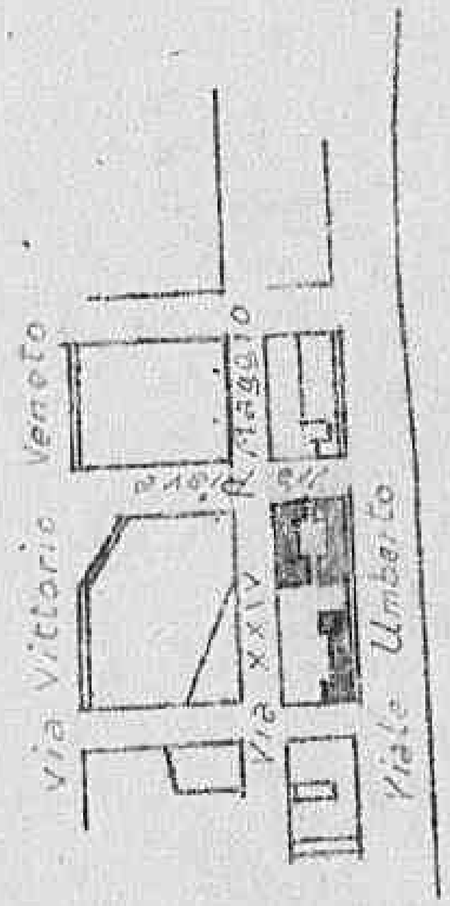

Form ACC - 1
(Estimate Rev - 7 June 44)

5

ALLIED CONTROL COMMISSION

Public Works and Utilities Sub-Commission

ESTIMATE OF WORK TO BE CARRIED OUT

Perizia lavori da eseguirsi

11-2949

NOTE : This form to be filled in triplicate; one copy to be retained in Sub-Comm. H. Q., File one to be
Questo modulo va fatto in triplice copia: una copia rimarrà al Quartiere Generale della Sottocommissione, una sarà
returned to the Regional Engineer when approved, and one to be sent to the Minister of Public Works.
restituita all' Ingegnere Capo della Regione dopo l'approvazione ed una sarà inviata al Ministero dei Lavori Pubblici.

24

ESTIMATE - CAPITAL EXPENDITURE

Perizia 617 **Costo** 3.300.000

Region LIGURIA

(Savona)

Province Sassello

(APPROVALS)
Approvazioni

1. (a) Building, Bridge, Road, Power Stn, Pumping Stn etc. an location — Acquedotto sorgenti Ciriegio
Fabbricato, ponte, strada, centrale elettrica, centrale idraulica etc. e località

(b) By contract or direct labour — Contratto
Per contratto o lavoro in economia

(c) Amount of approximate estimate — ~~3.900.000,00~~ 3.300.000
Ammontare della perizia

(d) Urgency of project: — Somma urgenza
Urgenza del progetto

(e) Probable time for completion — I50 giorni
Data probabile per l'esecuzione

(f) Special remarks — Non si richiedono materiali di asseganzione
Note speciali

Affects 1500 inhabitants without drinkable water
" " 15
carried 5 Km.

Unemployment Bk
3500 work days
600 unemployed Savona
25 workers for 5 mo.

Z.23 Savona 16/11/45
L'INGEGNERE REGGENTE
(E. Bizzi)

2. **Certificates:**
Certificati

(a) Certified that the attached approximate estimate amounting to lire — 3.300.000 ~~3.900.000,00~~
Certifico che l'acclusa perizia ammontante a lire

has been crepared by me: it covers the full requirements of the project, and is reasonable in amount
è stata preparata da me: essa risponde a tutti i dati richiesti dal progetto e l'ammontare è ragionevole

GENIO CIVILE Ispettorato Genio Civile

VISTO, 10 NOV. 45
L'ISPETTORE GENERALE COMPARTIMENTALE

Signature Ing. Progettista

Declassified E.O. 12356 Section 3.3/NND No. 785019

Questo modulo va fatto in triplice copia: una copia rimarrà al Quartiere Generale della Sottocommissione, una sarà returned to the Regional Engineer when approved, and one to be sent to the Minister of Public Works.
restituita all'Ingegnere Capo della Regione dopo l'approvazione ed una sarà inviata al Ministero dei Lavori Pubblici.

24

ESTIMATE - CAPITAL EXPENDITURE

Perizia 617 Costo 3.300.000

Region LIGURIA (Savona)

Province Sassello

(APPROVALS)
Approvazioni

1. (a) Building, Bridge, Road, Power Stn, Pumping Stn etc. an location
Fabbricato, ponte, strada, centrale elettrica, centrale idraulica etc. e località: Acquedotto sorgenti Ciriegio

(b) By contract or direct labour
Per contratto o lavoro in economia: Contratto

(c) Amount of approximate estimate
Ammontare della perizia: 3.300.000 ~~3.900.000,00~~

Affects 1500 inhabitants without drinkable water
" " 15 carried 5 Km.

(d) Urgency of project:
Urgenza del progetto: Somma urgenza

(e) Probable time for completion
Data probabile per l'esecuzione: 150 giorni

(f) Special remarks
Note speciali: Non si richiedono materiali di assegnazione
Unemployment Bk
3500 work days
600 unemployed in Zona
25 workers for 5 mo.

Z.03 Savona 16/11/45
INGEGNERE REGIONALE (E. Wazi)

2. **Certificates:**
Certificati

(a) Certified that the attached approximate estimate amounting to lire 3.300.000 ~~3.900.000,00~~
Certifico che l'acclusa perizia ammontante a lire

has been crepared by me: it covers the full requirements of the project, and is reasonable in amount.
è stata preparata da me: essa risponde a tutti i dati richiesti dal progetto e l'ammontare è ragionevole.

Italian Engineer / Ingegnere Italiano

Signature / Firma: Ing. Progettista F.to Raffaele Procete

Official designation / Designazione ufficiale:

Date, and place / Data e luogo: Savona 29 Ottobre 1945

Ispettorato Generale del Genio Civile per la Liguria

VISTO: 6 NOV.
ISPETTORE GENERALE COMPARTIMENTALE

(b) I agree with the preceding certificate and recommend approval.

Date 10 DIC. 1945

Capt. CMP. Retired Regional Engineer, ~~or his representative.~~

ALLIED MILITARY GOVERNMENT
OFFICE OF REGIONAL ENGINEER

3. **Approved.** ~~Relief and Rehabilitation Fund~~
(Other Funds) M.W. Hyland Maj SC. 17/12/45
Chief, Public Works Div. ~~P.W. & U. Sub-Comm. A. C. C.~~

4. **Approved.** Deputy
Director Public Works and Utilities, Sub-Commission A. C. C. 18 DEC 1945 3565
Industry

Declassified E.O. 12356 Section 3.3/NND No. 785019

Form ACC - 1
(Estimate Rev - 7 June 44)

ALLIED CONTROL COMMISSION

Public Works and Utilities Sub-Commission

ESTIMATE OF WORK TO BE CARRIED OUT

Perizia lavori da eseguirsi

M-2908

NOTE: This form to be filled in triplicate; one copy to be retained in Sub-Comm. H. Q., File one to be returned to the Regional Engineer when approved, and one to be sent to the Minister of public Works
Questo modulo va fatto in triplice copia: una copia rimarrà al Quartiere Generale della Sottocommissione, una sarà restituita all'Ingegnere Capo della Regione dopo l'approvazione ed una sarà inviata al Ministero dei Lavori Pubblici.

Unemployment
Non Military

ESTIMATE - CAPITAL EXPENDITURE

Perizia 613 **Costo** 2'456'000 Region LIGURIA

(APPROVALS)
Approvazioni

Province Savona

1. (a) Building, Bridge, Road, Power Stn, Pumping Stn etc. an location — Fabbricato, ponte, strada, centrale elettrica, centrale idraulica etc. e località: Strade Prov.li Dego-Giovo e Pontinvrea - Mioglia

(b) By contract or direct labour — Per contratto o lavoro in economia: contratto

(c) Amount of approximate estimate — Ammontare della perizia: £. 2.456.000= ~~2.550.000~~,==

(d) Urgency of project: — Urgenza del progetto: ====

(e) Probable time for completion — Data probabile per l'esecuzione: ~~immediata~~ mm fine

(f) Special remarks — Note speciali: sistemazione del piano viabile fortemente degradato.-
3000 Work days
588 unemployed in Zone
34 men for 3 mo.

7897 Savona 12/6/45

VISTO:

2. **Certificates:**
Certificati

(a) Certified that the attached approximate estimate amounting to lire — Certificato che l'acclusa perizia ammontante a lire: 2.456.000 = ~~2.550.000~~,==

has been crepared by me: it covers the full requirements of the project, and is reasonable in amount.
è stata preparata da me: essa risponde a tutti i dati richiesti dal progetto e l'ammontare è ragionevole.

Signature — Firma: Ge ome tra

Declassified E.O. 12356 Section 3.3/NND No. 785019

Perizia lavori da eseguirsi

NOTE: This form to be filled in triplicate; one copy to be retained in Sub-Comm. H. Q., File one to be
Questo modulo va fatto in triplice copia: una copia rimarrà al Quartiere Generale della Sottocommissione, una sarà
returned to the Regional Engineer when approved, and one to be sent to the Minister of public Works
restituita all'Ingegnere Capo della Regione dopo l'approvazione ed una sarà inviata al Ministero dei Lavori Pubblici.

Unemployment
Non Military

ESTIMATE - CAPITAL EXPENDITURE

Perizia 613 — Costo £ 2'456'000

Region LIGURIA

(APPROVALS)
Approvazioni

Province Savona

1. (a) Building, Bridge, Road, Power Stn. Pumping Stn etc. an location
Fabbricato, ponte, strada, centrale elettrica, centrale idraulica etc. e località — Strade Prov.li Dego-Giovo e Pontinvrea - Mioglia

(b) By contract or direct labour
Per contratto o lavoro in economia — contratto

(c) Amount of approximate estimate
Ammontare della perizia — £. 2.456.000= ~~3.500.000~~,==

(d) Urgency of project:
Urgenza del progetto — ====

(e) Probable time for completion
Data probabile per l'esecuzione — ~~Immediata~~ mesi tre

(f) Special remarks
Note speciali — sistemazione del piano viabile fortemente degradato.-
3000 Work days
588 unemployed in Zone
34 men for 3 mo.

VISTO: [illegible]
DIRETTORE GENERALE COMPARTIMENTO

2. **Certificates:**
Certificati

(a) Certified that the attached approximate estimate amounting to lire — 2.456.000 = ~~2.500.000~~,==
Certificato che l'acclusa perizia ammontante a lire

has been prepared by me: it covers the full requirements of the project, and is reasonable in amount.
è stata preparata da me: essa risponde a tutti i dati richiesti dal progetto e l'ammontare è ragionevole

Italian Engineer
Ingegnere Italiano

Signature
Firma — Della Mounti

Official designation
Designazione ufficiale — Geometra dell'Ufficio Tecnico Provinciale

Ingegnere Capo

Date, and place
Data e luogo — 5 Novembre 1945 - Savona

(b) I agree with the preceding certificate and recommend approval.

Date — 10 DIC. 1945

Regional Engineer, ~~or his representative~~.

3. **Approved:** ~~(Highway Fund)~~
(Other Funds) — M.W. Hylund Mvs R. 17/12/45

Chief, Public Works Div. P. W. & U. Sub Comm. A. C. C.

4. **Approved.**
Deputy — Director ~~Public Works~~ and Utilities. Sub-Commission A. C. C. — 3565 — 18 DEC 1945
Industry

TIP. ITALIANA - SAVONA

ALLIED MILITARY GOVT. OFFICE OF REGIONAL ENGINEER

Declassified E.O. 12356 Section 3.3/NND No. 785019

Form ACC - 1
(Estimate Rev - 7 June 44)

7

ALLIED CONTROL COMMISSION

Public Works and Utilities Sub-Commission

M-29-F

ESTIMATE OF WORK TO BE CARRIED OUT

Perizia lavori da eseguirsi

NOTE: This form to be filled in triplicate: one copy to be retained in Sub-Comm. H. Q., File one to be
Questo modulo va fatto in triplice copia: una copia rimarrà al Quartiere Generale della Sottocommissione, una sarà
returned to the Regional Engineer when approved, and one to be sent to the Minister of public Works.
restituita all'Ingegnere Capo della Regione dopo l'approvazione ed una sarà inviata al Ministero dei Lavori Pubblici.

ESTIMATE - CAPITAL EXPENDITURE

Perizia 579 **Costo** ~~6.730.000~~ 6.130.000

Region Liguria

(APPROVALS)
Approvazioni

Province Savona

1. (a) Building, Bridge, Road, Power Stn, Pumping Stn etc. an location
Fabbricato, ponte, strada, centrale elettrica, centrale idraulica etc. e località
Strada Prov. Albisola ver. Acqu
Sistemazione del corpo stradale
Tratto dal Km. [illegible] al Km. 3

(b) By contract or direct labour
Per contratto o lavoro in economia

(c) Amount of approximate estimate
Ammontare della perizia
6.130.000 =
L. [illegible]

Unemployment
Non-Military

(d) Urgency of project:
Urgenza del progetto

(e) Probable time for completion
Data probabile per l'esecuzione
~~Immediata~~ otto m

(f) Special remarks
Note speciali
Cemento ql. 270
6200 Work days
588 unemployed in Zone
60 workers for 5 mo.

7702 Savona 6/11/45
L'Ingegnere Dirigente [illegible]

2. **Certificates:**
Certificati

(a) Certified that the attached approximate estimate amounting to lire
Certificato che l'acclusa perizia ammontante a lire
Savona 6.130.000 =

has been prepared by me: it covers the full requirements of the project, and is reasonable in amount.
è stata preparata da me: essa risponde a tutti i dati richiesti dal progetto e l'ammontare è ragionevole.

Il Geometra [illegible] Il Capo Ingegnere Capo

Italian Engineer
Signature
Firma

Official designation
dell'Ufficio Tecnico Provinciale

Declassified E.O. 12356 Section 3.3/NND No. 785019

Questo modulo va fatto in triplice copia: una copia [illegible]
returned to the Regional Engineer when approved, and one to be sent to the Minister of public Works.
restituita all'Ingegnere Capo della Regione dopo l'approvazione ed una sarà inviata al Ministero dei Lavori Pubblici.

ESTIMATE - CAPITAL EXPENDITURE

Region Liguria

Perizia 579 **Costo** ~~Lire 000~~ 6.130.000

(APPROVALS)
Approvazioni

Province Savona

1. (a) Building, Bridge, Road, Power Stn, Pumping Stn etc. an location
Fabbricato, ponte, strada, centrale elettrica, centrale idraulica etc. e località
Strada Prov. Albisola ver. Acqu[illegible] ...ne del corpo stradale [illegible] Tratto dal Km. [illegible] al Km. [illegible] Stradello

(b) By contract or direct labour
Per contratto o lavoro in economia — 6.130.000 = — Unemployment — Non-Military

(c) Amount of approximate estimate
Ammontare della perizia

(d) Urgency of project:
Urgenza del progetto — ~~Immediata~~ oltre m

(e) Probable time for completion
Data probabile per l'esecuzione — Cemento gl. 270

(f) Special remarks
Note speciali — 6200 Work days
588 unemployed in Zone
60 workers for 5 mo.

7702 Savona 6/11/45 L'Ingegnere Capo della Provincia

2. **Certificates:**
Certificati

(a) Certified that the attached approximate estimate amounting to lire — ~~Lire~~ 6.130.000 =
Certificato che l'acclusa perizia ammontante a lire

has been prepared by me: it covers the full requirements of the project, and is reasonable in amount.
è stata preparata da me: essa risponde a tutti i dati richiesti dal progetto e l'ammontare è ragionevole.

Italian Engineer / Ingegnere Italiano

Signature / Firma — [illegible]

Official designation / Designazione ufficiale — dell'Ufficio Tecnico Provinciale

Date, and place / Data e luogo — Savona 30 ottobre 1945

VISTO: L'ISPETTORE GENERALE COMPA[illegible]

(b) I agree with the preceding certificate and recommend approval. Date 10 DIC. 1945

L. R. Brownlee
Capt. C.M.P. Acting ~~Regional Engineer~~ or his representative.

3. **Approved.** ~~Highway Fund~~
(Other Funds) M. W. Hyland Maj. S.C. 17/12/45
Chief, Public Works Div. ~~P.W. & U. Sub-Comm. A. C. C.~~

18 DEC 1945 3561

4. **Approved.**
Deputy Director ~~Public Works~~ and Utilities. Sub-Commission A. C. C.
Industry

TIP. ITALIANA - SAVONA

ALLIED MILITARY GOVERNMENT OFFICE OF REGIONAL ENGINEER

Declassified E.O. 12356 Section 3.3/NND No. 785019

Form ACC - 1
(Estimate Rev - 7 June 44)

8

ALLIED CONTROL COMMISSION

Public Works and Utilities Sub-Commission

11-29-46

ESTIMATE OF WORK TO BE CARRIED OUT

Perizia lavori da eseguirsi

NOTE: This form to be filled in triplicate: one copy to be retained in Sub-Comm. H. Q., File one to be
Questo modulo va fatto in triplice copia: una copia rimarrà al Quartiere Generale della Sottocommissione, una sarà
returned to the Regional Engineer when approved, and one to be sent to the Minister of public Works.
restituita all'Ingegnere Capo della Regione dopo l'approvazione ed una sarà inviata al Ministero dei Lavori Pubblici.

ESTIMATE - CAPITAL EXPENDITURE

Perizia 578 **Costo** ~~7.650.000~~ 7.010.000 Region Liguria

(APPROVALS) ~~7.260.000~~ = Province Savona

Approvazioni

1. (a) Building, Bridge, Road, Power Stn, Pumping Stn etc. an location
Fabbricato, ponte, strada, centrale elettrica, centrale idraulica etc. e località
Strada Provinciale Albisola per Acqui
Sistemazione del Corpo Stradale
Tratto dal Km. 9+950 ÷ 19+925

(b) By contract or direct labour
Per contratto o lavoro in economia
Contratto

(c) Amount of approximate estimate
Ammontare della perizia
~~7.654.000~~ 7.010.000 = ~~7.200.000~~ =
(settemilioniedicimila)

(d) Urgency of project:
Urgenza del progetto
Unemployment

(e) Probable time for completion
Data probabile per l'esecuzione
~~Immediata~~ 5 mo.

(f) Special remarks
Note speciali
Non-Military
Cemento q.li 1500
7000 work days
588 Unemployedt in the Zone
50 Workers for 150 days.
7702 Savona 6/11/45

2. **Certificates:**
Certificati

(a) Certified that the attached approximate estimate amounting to lire
Certificato che l'acclusa perizia ammontante a lire
~~7.654.000~~ 7.010.000 =
~~7.260.000~~ =

has been crepared by me: it covers the full requirements of the project, and is reasonable in amount.
è stata preparata da me: essa risponde a tutti i dati richiesti dal progetto e l'ammontare è ragionevole.

Signature
Firma
Ufficiale Uscente

UFFICIO DEL GENIO CIVILE SAVONA

L'INGEGNERE CAPO

Declassified E.O. 12356 Section 3.3/NND No. 785019

returned to the Regional Engineer when approved, and one to be sent to the Ministero dei Lavori Pubblici.
restituita all'Ingegnere Capo della Regione dopo l'approvazione ed una sarà inviata al Ministero dei Lavori Pubblici.

ESTIMATE - CAPITAL EXPENDITURE

Perizia 578 **Costo** ~~7.654.000~~ 7.010.000 Region Liguria

(APPROVALS) ~~7.260.000~~ =

Approvazioni Province Savona

1. (a) Building, Bridge, Road, Power Stn, Pumping Stn etc. an location
Fabbricato, ponte, strada, centrale elettrica, centrale idraulica etc. e località
Strada Provinciale Albisola per Acqui
Sistemazione del Corpo Stradale
Tratto dal Km. 9+950 ~ 19+925

(b) By contract or direct labour
Per contratto o lavoro in economia
Contratto

(c) Amount of approximate estimate
Ammontare della perizia
~~7.654.000~~ 7.010.000 =
(settemilionidiecimila)

(d) Urgency of project:
Urgenza del progetto
Unemployment

(e) Probable time for completion
Data probabile per l'esecuzione
~~Immediata~~ 5 Mesi.

(f) Special remarks
Note speciali
Non-Military
Cemento q.li 1500
7000 work days
588 Unemployedt in the Zone
50 Workers for 150 days.
7702 Savona 6/11/45

2. **Certificates:**
Certificati

(a) Certified that the attached approximate estimate amounting to lire
Certificato che l'acclusa perizia ammontante a lire
~~7.654.000~~ 7.010.000 =
~~7.260.000~~ =
has been prepared by me: it covers the full requirements of the project, and is reasonable in amount.
è stata preparata da me: essa risponde a tutti i dati richiesti dal progetto e l'ammontare è ragionevole.

Italian Engineer / Ingegnere Italiano
Signature / Firma: Dell. Vent.
Official designation / Designazione ufficiale: IL GEOMETRA Dell'Ufficio Tecnico Provinciale
Date, and place / Data e luogo: 2a Ottobre 1945 Savona

VISTO: 2 [illegible] 1945
L'ISPETTORE GENERALE COMPARTIMENTALE
3563

(b) I agree with the preceding certificate and recommend approval.
Date 10 DIC. 1945
Capt. CMP acting
~~Regional Engineer~~, or ~~his representative~~.
~~Provincial Engineer~~

3. **Approved.** ~~(Highway Fund)~~
(Other Funds) M W Hyland Maj SR. 17/12
Chief, Public Works Div. ~~P. W. & U. Sub-Comm. A. C.~~

4. **Approved.**
Deputy
Director ~~Public Works~~ and Utilities. Sub-Commission A. C. C.
Industry
18 DEC 1945

TIP. ITALIANA - SAVONA

Declassified E.O. 12356 Section 3.3/NND No. 785019

Form ACC - 1
(Estimate Rev - 7 June 44)

ALLIED CONTROL COMMISSION

Public Works and Utilities Sub-Commission

ESTIMATE OF WORK TO BE CARRIED OUT

Perizia lavori da eseguirsi

NOTE: This form to be filled in triplicate: one copy to be retained in Sub-Comm. H. Q., File one to be
Questo modulo va fatto in triplice copia: una copia rimarrà al Quartiere Generale della Sottocommissione, una sarà
returned to the Regional Engineer when approved, and one to be sent to the Minister of public Works.
restituita all'Ingegnere Capo della Regione dopo l'approvazione ed una sarà inviata al Ministero dei Lavori Pubblici.

ESTIMATE - CAPITAL EXPENDITURE

Perizia 577 **Costo** ~~5.195.000~~ 5.051.000 Region Liguria

(APPROVALS) **Approvazioni** Province Savona

1. (a) Building, Bridge, Road, Power Stn, Pumping Stn etc. an location — Fabbricato, ponte, strada, centrale elettrica, centrale idraulica etc. e località: Strada Prov/le Sassello-Urbe Sistemazione del corpo stradale dalla progress. 0+010 a 4+060

(b) By contract or direct labour — Per contratto o lavoro in economia: contratto

(c) Amount of approximate estimate — Ammontare della perizia: ~~5.195.000~~ 5.051.000

(d) Urgency of project: — Urgenza del progetto:

(e) Probable time for completion — Data probabile per l'esecuzione: ~~[illegible]~~ dei lavori

(f) Special remarks — Note speciali: cemento q.li 430.—

UNEMPLOYMENT
Non Military

VISTO: 17 NOV 44
IL CAPITANO GENERALE COMPARTIMENTO
[illegible]

7702 Savona 6/11/45
Ingegnere Capo della Regione
[illegible]

2. **Certificates:** **Certificati**

5.000 Work days
583 Workers unemployed in Zone
30 Workers for 150 days

(a) Certified that the attached approximate estimate amounting to lire — Certificato che l'acclusa perizia ammontante a lire: 5.051.000 ~~5.195.000~~

Declassified E.O. 12356 Section 3.3/NND No. 785019

NOTE: This form to be filled in triplicate; one copy to be retained in Sub-Comm. H. Q., File one to be
Questo modulo va fatto in triplice copia: una copia rimarrà al Quartiere Generale della Sottocommissione, una sarà
returned to the Regional Engineer when approved, and one to be sent to the Minister of public Works.
restituita all'Ingegnere Capo della Regione dopo l'approvazione ed una sarà inviata al Ministero dei Lavori Pubblici.

ESTIMATE - CAPITAL EXPENDITURE

Perizia #72 — Costo ~~5.195.000~~ 5051.000 — Region Liguria

(APPROVALS) Approvazioni

Province Savona

1. (a) Building, Bridge, Road, Power Stn, Pumping Stn etc. an location
Fabbricato, ponte, strada, centrale elettrica, centrale idraulica etc. e località
Strada Prov/le Sassello-Urbe
Sistemazione del corpo stradale
dalla progress. 0+010 a 4+060

(b) By contract or direct labour
Per contratto o lavoro in economia
contratto

(c) Amount of approximate estimate
Ammontare della perizia
~~5 195 000,--~~ 5.051.000 -

VISTO:
12 NOV 1945
L'ISPETTORE GENERALE COMPARTIMENTALE

(d) Urgency of project:
Urgenza del progetto

(e) Probable time for completion
Data probabile per l'esecuzione
~~immediata~~ dei lavori

(f) Special remarks
Note speciali
cemento Q.li 480.-- 77o2 Savona 6/11/45
UNEMPLOYMENT
Non Military
5.000 work days
588 workers unemployed in Zone
30 workers for 150 days

Ingegnere dirigente del [illegible]

2. **Certificates:**
Certificati

(a) Certified that the attached approximate estimate amounting to lire 5.051.000 ~~5.195.000~~
Certificato che l'acclusa perizia ammontante a lire

has been crepared by me: it covers the full requirements of the project, and is reasonable in amount.
è stata preparata da me: essa risponde a tutti i dati richiesti dal progetto e l'ammontare è ragionevole.

Italian Engineer / Ingegnere Italiano

Signature / Firma

Official designation / Designazione ufficiale: Geometra — Ingegnere Capo dell'Ufficio Tecnico Provinciale

Date, and place / Data e luogo: 20 Ottobre 1945 — Savona

(b) I agree with the preceding certificate and recommend approval.

Date 10 DIC. 1945 3562

~~Regional Engineer~~, or his representative.

3. **Approved** ~~Highway Fund~~
(Other Funds)

Chief, Public Works ~~Div.~~ P. W. & U. ~~Sub-Comm.~~ A. C. C.

18 DEC 1945

4. **Approved.**
Director ~~Public Works~~ and Utilities, Sub-Commission A. C. C.

TIP. ITALIANA - SAVONA

Declassified E.O. 12356 Section 3.3/NND No. 785019

Form ACC - 1
(Estimate Rev - 7 June 44)

ALLIED CONTROL COMMISSION

Public Works and Utilities Sub-Commission

ESTIMATE OF WORK TO BE CARRIED OUT
Perizia lavori da eseguirsi

M-2964

NOTE: This form to be filled in triplicate; one copy to be retained in Sub-Comm. H. Q., File one to be returned to the Regional Engineer when approved, and one to be sent to the Minister of public Works.
Questo modulo va fatto in triplice copia: una copia rimarrà al Quartiere Generale della Sottocommissione, una sarà restituita all'Ingegnere Capo della Regione dopo l'approvazione ed una sarà inviata al Ministero dei Lavori Pubblici.

12

ESTIMATE - CAPITAL EXPENDITURE

Perizia 550 **Costo** 2.457.000,=

Region Liguria

(APPROVALS)
Approvazioni

Province Savona

1. (a) Building, Bridge, Road, Power Stn. Pumping Stn etc. an location Strada comunale Spotorno=Vezzi Portio
Fabbricato, ponte, strada, centrale elettrica, centrale idraulica etc. e località

Unemployment
Non Military

(b) By contract or direct labour Contratto
Per contratto o lavoro in economia

(c) Amount of approximate estimate due milioni duecentotrentasettemila quattrocento cinquantatré
Ammontare della perizia

4000 work days
928 unemployed in zone
20 workers for 6 mo.

(d) Urgency of project: Somma
Urgenza del progetto

(e) Probable time for completion tremilasiecentosessanta giornate lavorative - mesi 6
Data probabile per l'esecuzione

(f) Special remarks
Note speciali

VISTO: 9 NOV. 945
L'ISPETTORE GENERALE COMPARTIM.

2. **Certificates:**
Certificati

(a) Certified that the attached approximate estimate amounting to lire 2.457.455,=
Certificato che l'acclusa perizia ammontante a lire

has been prepared by me: it covers the full requirements of the project, and is reasonable in amount.
è stata preparata da me: essa risponde a tutti i dati richiesti dal progetto e l'ammontare è ragionevole.

Signature
Firma

Declassified E.O. 12356 Section 3.3/NND No. 785019

Perizia lavori da eseguirsi

NOTE: This form to be filled in triplicate: one copy to be retained in Sub-Comm. H. Q., File one to be
Questo modulo va fatto in triplice copia: una copia rimarrà al Quartiere Generale della Sottocommissione, una sarà
returned to the Regional Engineer when approved, and one to be sent to the Minister of public Works.
restituita all'Ingegnere Capo della Regione dopo l'approvazione ed una sarà inviata al Ministero dei Lavori Pubblici.

19

ESTIMATE - CAPITAL EXPENDITURE

Perizia	**Costo**
550	2.470.300,=

(APPROVALS)
Approvazioni

Region Liguria

Province Savona

1. (a) Building, Bridge, Road, Power Stn, Pumping Stn etc. an location Strada comunale Spotorno= Vezzi Portio
Fabbricato, ponte, strada, centrale elettrica, centrale idraulica etc. e località

Unemployment
Non Military

(b) By contract or direct labour Contratto
Per contratto o lavoro in economia

(c) Amount of approximate estimate due milioni duecentotrentasettemila quattrocento cinquantatré
Ammontare della perizia

4000 work days
928 unemployed in zone
20 workers for 6 mo.

(d) Urgency of project: Somma
Urgenza del progetto

(e) Probable time for completion tremilasiecentosessanta giornale lavorative - mesi 6
Data probabile per l'esecuzione

VISTO: 23 NOV. 945
L'ISPETTORE GENERALE COMPARTIMENTALE

(f) Special remarks
Note speciali

2. **Certificates:**
Certificati

(a) Certified that the attached approximate estimate amounting to lire ~~2.237.455~~ 2 450 000 ,=
Certificato che l'acclusa perizia ammontante a lire

has been prepared by me: it covers the full requirements of the project, and is reasonable in amount.
è stata preparata da me: essa risponde a tutti i dati richiesti dal progetto e l'ammontare è ragionevole. N° 7328 Savona 25/10/45

Italian Engineer
Ingegnere Italiano

Signature
Firma

CANEPA PIETRO ETTORE
GEOMETRA

Official designation
Designazione ufficiale ff. tecnico comunale

Date, and place SPOTORNO, li 1o ottobre 1945
Data e luogo

(b) I agree with the preceding certificate and recommend approval.

Date 10 DIC. 1945 3561

~~Highway Engineer~~ Regional Engineer, ~~or his representative~~.

ALLIED MILITARY GOVERNMENT
OFFICE OF REGIONAL ENGINEER

3. **Approved.** ~~(Highway Fund)~~
(Other Funds) M. W. Hyland Maj SR. 17/12/45

Chief, Public Works Div. P. ~~W. & U. Sub-Comm. A. C. C.~~

4. **Approved.** Deputy Director Public ~~Works~~ Industry and Utilities. Sub-Commission A. C. C.

TIP. ITALIANA - SAVONA

Declassified E.O. 12356 Section 3.3/NND No. 785019

S.S. n° 29 = Perizia n° 186 = Sistemazione piano viabile e ripresa scarpate variante di Carcare.

FORM ACC. 1
(Estimate Rev — 7 June 44)

ALLIED CONTROL COMMISSION

PUBBLIC WORKS AND UTILITIES SUB-COMMISSION

ESTIMATE OF WORK TO BE CARRIED OUT
Perizia lavori da eseguirsi

Progetto n° 186

NOTE: This form to be filled in triplicate; one copy to be retained in Sub-Comm. H.Q. File, one to be returned to the Regional Engineer when approved, and one to be sent to the Minister of Public Works.
Questo modulo va fatto in triplice copia: una copia rimarrà al Quartiere Generale della Sottocommissione, una sarà restituita all'Ingegnere Capo della Regione dopo l'approvazione ed una sarà inviata al Ministero dei Lavori Pubblici

18

ESTIMATE - CAPITAL EXPENDITURE
Perizia **Costo**

Region LIGURIA

Province SAVONA

(APPROVALS)
Approvazioni

1. (a) Building, Bridge, Road, Power Stn, Pumping Stn etc. and location strada statale
Fabbricato, ponte, strada, centrale elettrica, centrale idraulica etc. e località

(b) By contract or direct labour contratto
Per contratto o lavoro in economia

(c) Amount of approximate estimate L. 3.800.000.-
Ammontare della perizia

(d) Urgency of project: urgente
Urgenza del progetto

(e) Probable time for completion mesi, tre
Data probabile per l'esecuzione

(f) Special remarks Finishing approaches at Carcare to new Re-in. Conc. bridge now built. Non Military
Note speciali

VISTO: 10 NOV. 1945
L'INGEGNERE CAPO DELL'UFFICIO SPECIALE GENIO CIVILE PER LA VIABILITA' STATALE DELLA LIGURIA

2. **Certificates:**
Certificati

(a) Certified that the attached approximate estimate amounting to lire 3.800.000.-
Certifico che l'acclusa perizia ammontante a lire

has been prepared, that it covers the full requirements of the project, and is reasonable in amount.
è stata preparata che essa risponde a tutti i dati richiesti dal progetto e l'ammontare è ragionevole.

L'INGEGNERE CAPO

Signature
Firma

Italian Engineer
Ingegnere Italiano

Official designation
Designazione ufficiale

Ingegnere Capo dell'Ufficio Speciale del Genio Civile per la Viabilità Statale della Liguria.

Declassified E.O. 12356 Section 3.3/NND No. 785019

Questo modulo va fatto in triplice copia: una copia rimarrà al Quartiere Generale della Sottocommissione, una be returned to the Regional Engineer when approved, and one to be sent to the Minister of sarà restituita all'Ingegnere Capo della Regione dopo l'approvazione ed una sarà inviata al Ministero dei Public Works.
Lavori Pubblici

18

ESTIMATE - CAPITAL EXPENDITURE
Perizia — Costo

Region LIGURIA

Province SAVONA

(APPROVALS)
Approvazioni

1. *(a)* Building, Bridge, Road, Power Stn, Pumping Stn etc. and location strada statale
Fabbricato, ponte, strada, centrale elettrica, centrale idraulica etc. e località

(b) By contract or direct labour contratto VISTO.
Per contratto o lavoro in economia

(c) Amount of approximate estimate L. 3.800.000.-
Ammontare della perizia

(d) Urgency of project: urgente
Urgenza del progetto

(e) Probable time for completion mesi, tre
Data probabile per l'esecuzione

(f) Special remarks Finishing ~~by pass~~ approaches at Carcare to new Re-in. Conc. bridge now built. Non-Military
Note speciali

2. **Certificates:**
Certificati

(a) Certified that the attached approximate estimate amounting to lire 3.800.000.-
Certifico che l'acclusa perizia ammontante a lire

has been prepared, that it covers the full requirements of the project, and is reasonable in amount.
è stata preparata, che essa risponde a tutti i dati richiesti dal progetto e l'ammontare è ragionevole.

Signature L'INGEGNERE CAPO
Firma

Italian Engineer Official designation Ingegnere Capo dell'Ufficio Speciale del Genio Civile per la Viabilità Statale della Liguria.
Ingegnere Italiano Designazione ufficiale

Date, and place GENOVA, li 11 novembre 1945
Data e luogo

(b) I agree with the preceding certificate and recommend approval.

Date 26 NOV. 1945 3560

Capt. C.M.P. Acting Regional Engineer, or ~~his representative~~

2. **Approved.** ~~REGIONAL ENGINEER~~

(Other funds) M.W. Hylend Major

Chief, Public Works Div. P. ~~W. & U. Sub Comm. A.C.C.~~

3. **Approved.** E. J. RISTEDT, Colonel, C. E. ~~DEC 1945~~

A - Director Public ~~Works~~ Industry and Utilities, Sub-Commission A. C. C.

11 DEC 1945

ALLIED MILITARY GOVERNMENT OFFICE OF REGIONAL ENGINEER

Declassified E.O. 12356 Section 3.3/NND No. 785019

Declassified E.O. 12356 Section 3.3/NND No. 785019

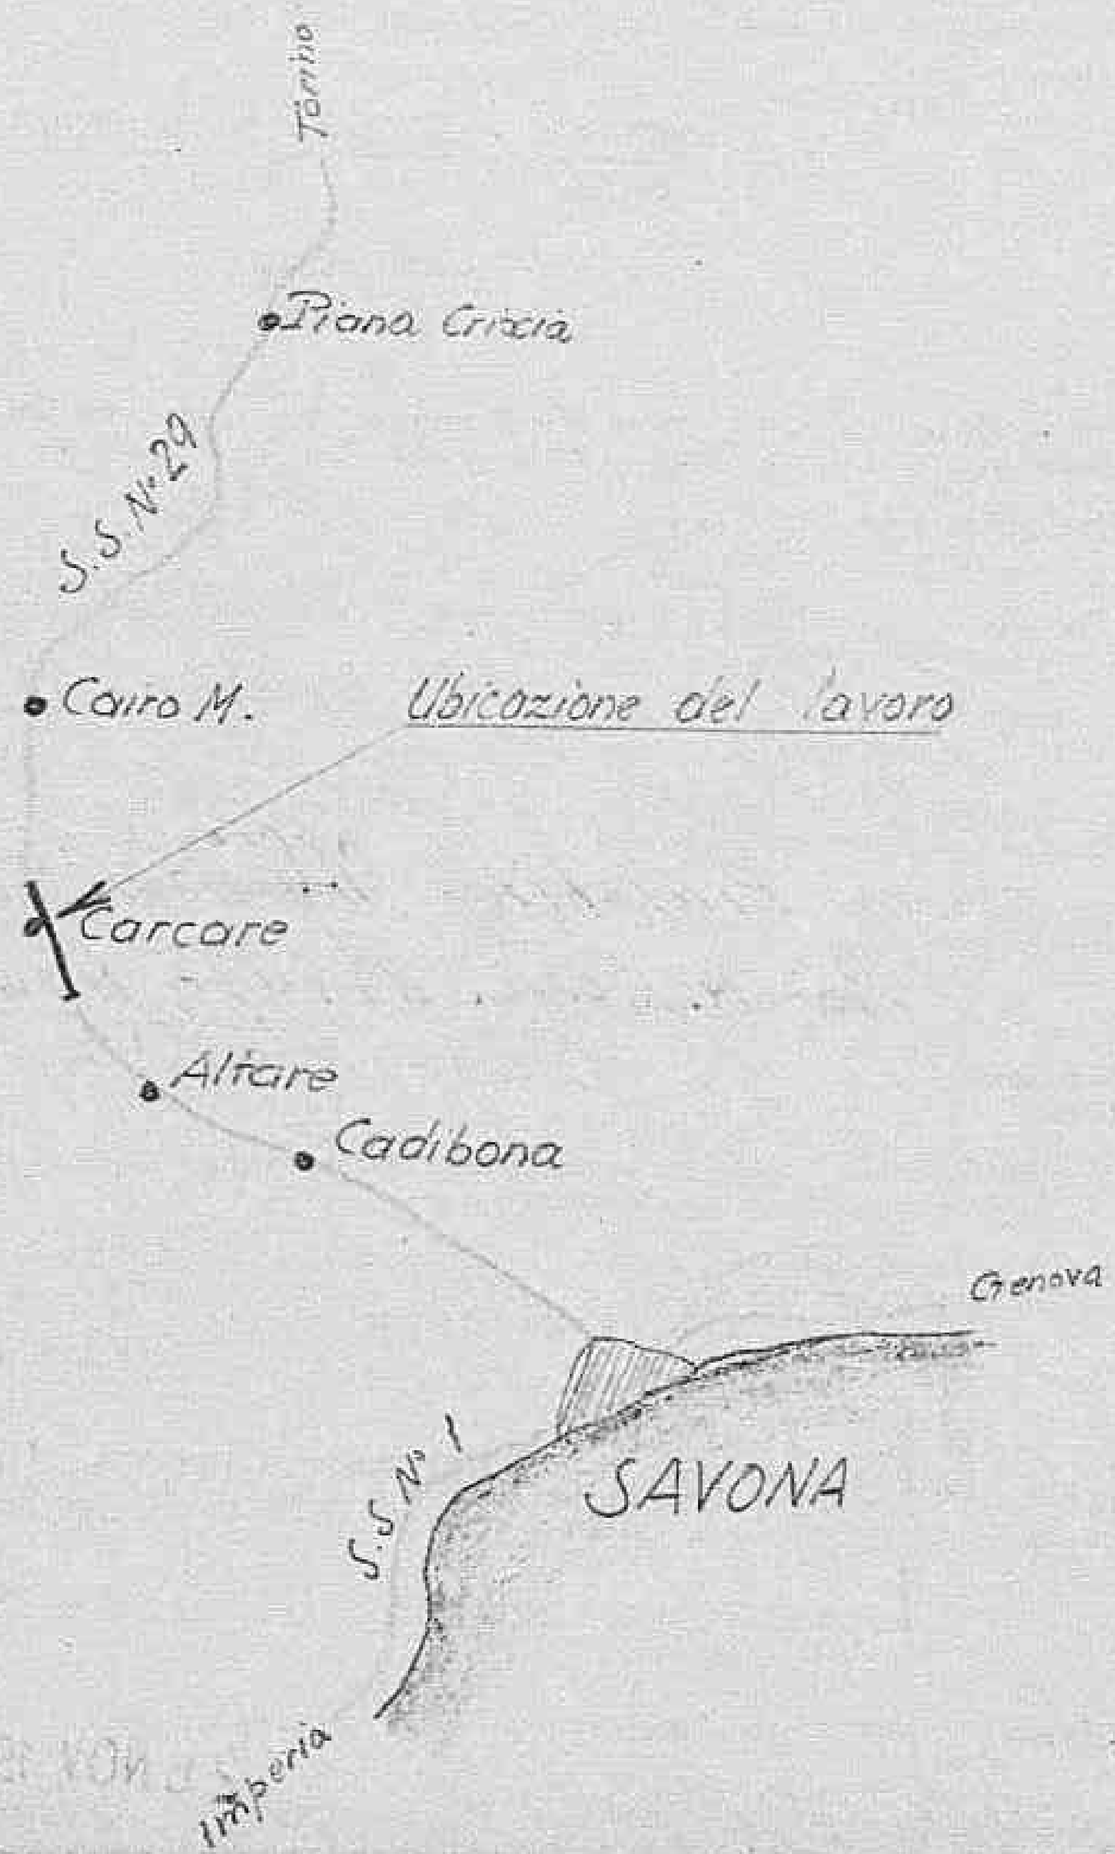

Declassified E.O. 12356 Section 3.3/NND No. 785019

FORM ACC. 1
(Estimate Rev. — 7 June 44)

ALLIED CONTROL COMMISSION

PUBBLIC WORKS AND UTILITIES SUB-COMMISSION

ESTIMATE OF WORK TO BE CARRIED OUT
Perizia lavori da eseguirsi

NOTE: This form to be filled in triplicate; one copy to be retained in Sub-Comm. H.Q. File, one to be returned to the Regional Engineer when approved, and one to be sent to the Minister of Public Works.
Questo modulo va fatto in triplice copia; una copia rimarrà al Quartiere Generale della Sottocommissione, una sarà restituita all'Ingegnere Capo della Regione dopo l'approvazione ed una sarà inviata al Ministero dei Lavori Pubblici

ESTIMATE - CAPITAL EXPENDITURE

Perizia 1067 Costo 4.~~1~~00.000, Region LIGURIA
3.740.000=
Province GENOVA

(APPROVALS)
Approvazioni

1. (a) Building, ~~Bridge, Road, Power Sta., Pumping Sta., etc.~~ Location
Fabbricato, ~~ponte, strada, centrale elettrica, etc.~~ località LAVORI DI RESTAURO ALLA SCUOLA DI AVV.FEMM.LE "PRINCIPESSA IOLANDA" e BAGNI MUNICIPALI - Via E.MAZZUCCO GE=SAMP.RENA

(b) By contract or direct labour
Per contratto o lavoro in economia Contratto
3.740.000=

(c) Amount of approximate estimate
Ammontare della perizia L. 4.~~1~~00.000,== (quattromilionicentomila)

(d) Urgency of project
Urgenza del progetto URGENTE perché trattasi di edificio scolastico

(e) Probable time for completion
Data probabile per l'esecuzione appena approvata la perizia

(f) Special remarks
Note speciali Repaired School Public Bath Locker in part of School Bldg. Non-Military

L'Ingegnere Capo

2. **Certificates:**
Certificati

(a) Certified that the attached approximate estimate amounting to lire 4.~~1~~00.000,==
3.740.000=
Certifico che l'acclusa perizia ammontante a lire

has been prepared by me: it covers the full requirements of the project, and is reasonable in amount.
è stata preparata da me; essa risponde a tutti i dati richiesti dal progetto e l'ammontare è ragionevole.

Signature ING. MARIO BRACCIALINI
Firma

Official designation ING.CAPO DIVISIONE DEL

Declassified E.O. 12356 Section 3.3/NND No. 785019

NOTE: This form to be made in triplicate, one copy
Questo modulo va fatto in triplice copia: una copia rimarrà al Quartiere Generale della Sottocommissione, una
be returned to the Regional Engineer when approved, and one to be sent to the Minister of
sarà restituita all'Ingegnere Capo della Regione dopo l'approvazione ed una sarà inviata al Ministero dei
Public Works.
Lavori Pubblici

17

ESTIMATE - CAPITAL EXPENDITURE

Perizia 1067 Costo 4.700.000, Region LIGURIA

3.740.000-

(APPROVALS)
Approvazioni

Province GENOVA

LAVORI DI RESTAURO ALLA SCUOLA DI AVV.FEMM.LE "PRINCIPESSA IOLANDA"

1. (a) Building, ~~Bridge, Road, Pavement, Dam, Drainage, Sewer, Channel~~ location
Fabbricato, ~~ponte, strada, pavimentazione, diga, drenaggio, fogna, canale~~ località e BAGNI MUNICIPALI - Via E.MAZZUCCO GE=SAMP.RENA

(b) By contract or direct labour — Contratto
Per contratto o lavoro in economia

3.740.000=

(c) Amount of approximate estimate — L. 4.700.000,== (quattromilionicentomila)
Ammontare della perizia

(d) Urgency of project: — URGENTE perché trattasi di edificio scolastico
Urgenza del progetto

(e) Probable time for completion — appena approvata la perizia
Data probabile per l'esecuzione

(f) Special remarks — Requested School and Public Bath Located in part of School Bldg. Non-Military
Note speciali

L'Ingegnere Capo

2. **Certificates:**
Certificati

(a) Certified that the attached approximate estimate amounting to lire 4.700.000,==
Certifico che l'acclusa perizia ammontante a lire

3.740.000=

has been prepared by me: it covers the full requirements of the project, and is reasonable in amount.
è stata preparata da me; essa risponde a tutti i dati richiesti dal progetto e l'ammontare è ragionevole.

Signature — ING. MARIO BRACCIALINI
Firma

Official designation — ING.CAPO DIVISIONE DEL
Designazione ufficiale

Date, and place — COMUNE DI GENOVA 26 OTT 1945
Data e luogo

~~American~~ Engineer
Ingegnere ~~Americano~~ Italiano

ALLIED MILITARY GOVERNMENT OFFICE OF REGIONAL ENGINEER

LAVORI PUBBLICI * DIVISIONE EDILIZIA *

I agree with the preceding certificate and recommend approval. VISTO: 2 NOV 1945 GENERALE COMP

Date 6 DIC. 1945

Regional Engineer, or ~~his~~ representative.

Capt COM R Engr

~~REGIONAL ENGINEER~~

2. **Approved.** ~~Highway~~ Engineer

(Other funds) W.W. Hyland Major 11/24/45

Chief, Public Works Div. ~~P.W.A. Sub Comm. A.C.C.~~

E. J. RISTEDT,
Colonel, C. E.

3. **Approved.** E.J. Ristedt 11 DEC 1945

A - Director ~~Public Works~~ Industry and Utilities, Sub-Commission A. C. C.

Declassified E.O. 12356 Section 3.3/NND No. 785019

Declassified E.O. 12356 Section 3.3/NND No. 785019

Scuola d'avviamento Principessa Iolanda
Sampierdarena

scala 1:200

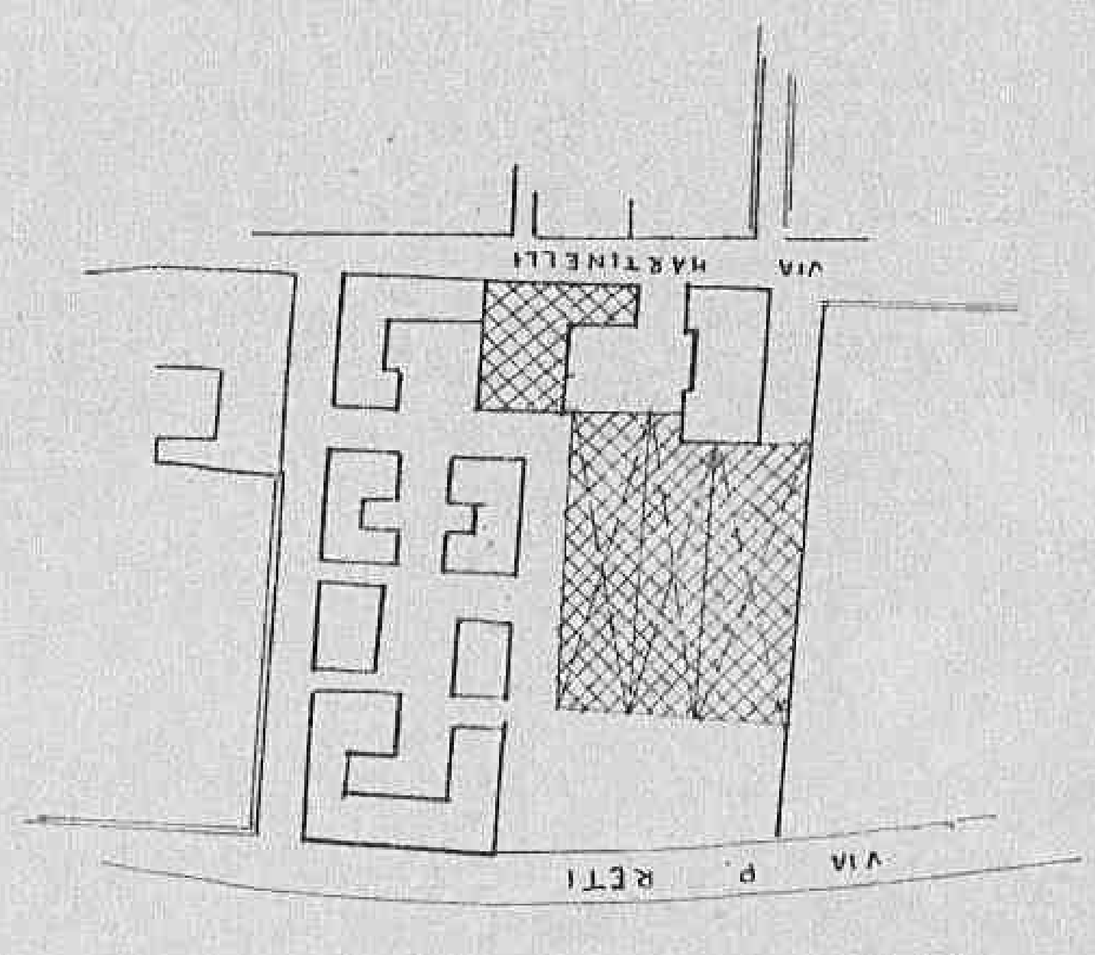

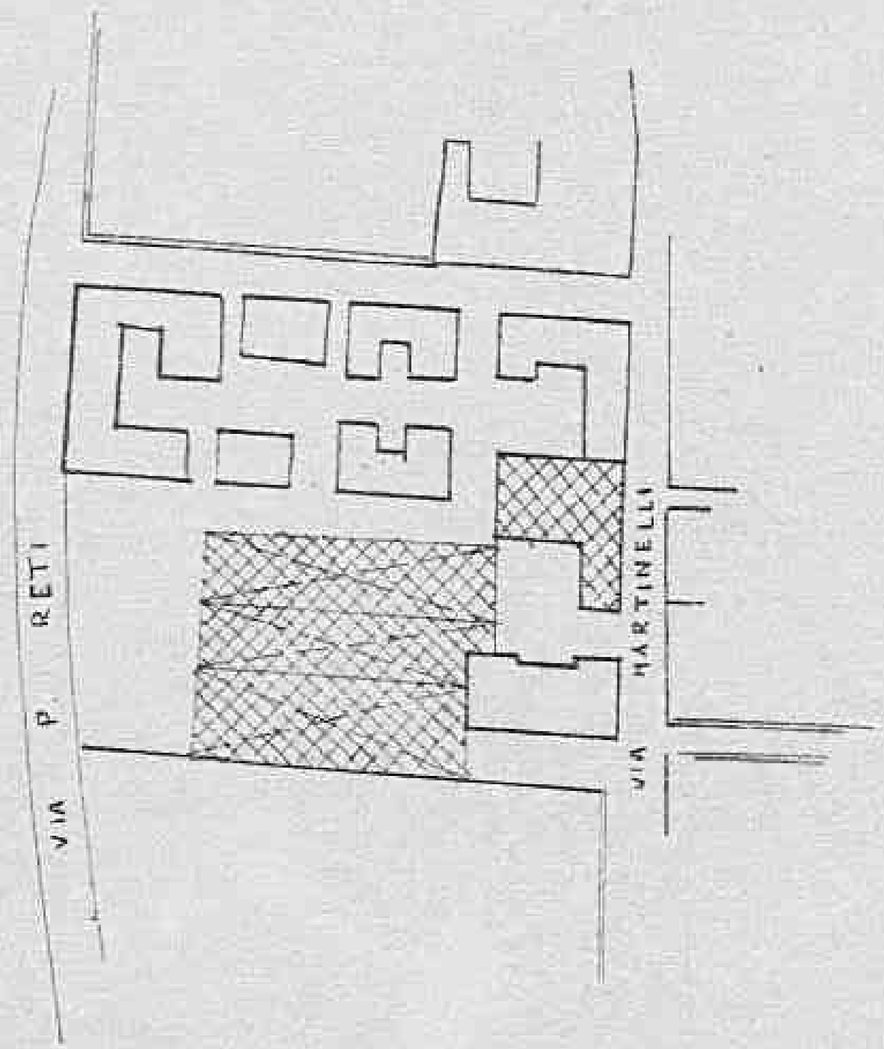

Scuola d'avviamento Principessa Iolanda
Sampierdarena

scala 1:200

LAVORI PUBBLICI
DIVISIONE EDILIZIA COMUNALE

L'Ingegnere Capo Divisione
3558

Declassified E.O. 12356 Section 3.3/NND No. 785019

Perizia 484

FORM ACC. 1
(Estimate Rev. - 7 June 44)

ALLIED CONTROL COMMISSION
PUBBLIC WORKS AND UTILITIES SUB-COMMISSION

ESTIMATE OF WORK TO BE CARRIED OUT
Perizia lavori da eseguirsi

11-1936

NOTE: This form to be filled in triplicate; one copy to be retained in Sub-Comm. H. Q., File, one to be returned
Questo modulo va fatto in triplice copia: una copia rimarrà al Quartiere Generale della Sottocommissione, una sarà restituita al-
to the Regional Engineer when approved, and one to be sent to the Minister of Public Works.
l'Ingegnere Capo della Regione dopo l'approvazione ed una sarà inviata al Ministero dei Lavori Pubblici.

16

ESTIMATE - CAPITAL EXPENDITURE

Perizia 484 Costo 1.250.000,- Region Liguria

Province La Spezia

(APPROVALS)
Approvazioni

1. (a) Building, Bridge, Road, Power Stn, Pumping Stn etc. and location Sgomberi e demolizioni
Fabbricato, Ponte, strada, centrale elettrica, centrale idraulica etc. e località Zona di Migliarina

(b) By contract or direct labour In economia per cottimi fiduciari
Per contratto o lavoro in economia

(c) Amount of approximate estimate L. ~~1.500.000~~ = 1.250.000.—
Ammontare della perizia

(d) Urgency of project: urgente
Urgenza del progetto

(e) Probable time for completion novembre 1945
Data probabile per l'esecuzione

(f) Special remarks non occorrono materiali contingentati
Note speciali

Non-Military - Removal of debris

2. **Certificates:**
Certificati

(a) Certified that the attached approximate estimate amounting to lire ~~1.500.000~~ = 1.250.000.—
Certifico che l'acclusa perizia ammontante a lire

has been prepared by me: it covers the full requirements of the project, and is reasonable in amount.
è stata preparata da me; esse risponde a tutti i dati richiesti dal progetto e l'ammontare è ragionevole

Italian Engineer
Ingegnere Italiano

Signature F. Visioli
Firma

Official designation INGEGNERE CAPO DEL GENIO CIVILE
Designazione ufficiale

Date, and place LA SPEZIA 16 NOV. 1945
Data e luogo

(b) I agree with the preceding certificate and recommend approval.

VISTO: 26 NOV. 1945
LUOGOTENENZA GENERALE COMPARTIMENTO

Declassified E.O. 12356 Section 3.3/NND No. 785019

...originale copia una copia rimarrà al Quartiere Generale della Sottocommissione, una sarà restituita al-
to the Regional Engineer when approved, and one to be sent to the Minister of Public Works.
l'Ingegnere Capo della Regione dopo l'approvazione ed una sarà inviata al Ministero dei Lavori Pubblici.

16

ESTIMATE - CAPITAL EXPENDITURE

Perizia 484 Costo 1.250.000,- Region Liguria

(APPROVALS)
Approvazioni

Province La Spezia

1. (a) Building, Bridge, Road, Power Stn, Pumping Stn etc. and location Sgomberi e demolizioni Zona di Migliarina
Fabbricato, Ponte, strada, centrale elettrica, centrale idraulica etc. e località

(b) By contract or direct labour In economia per cottimi fiduciari
Per contratto o lavoro in economia

(c) Amount of approximate estimate L. ~~1.500.000~~ = 1.250.000 -
Ammontare della perizia

(d) Urgency of project: urgente
Urgenza del progetto

(e) Probable time for completion novembre 1945
Data probabile per l'esecuzione

(f) Special remarks non occorrono materiali contingentati
Note speciali

Non-Military - Removal of debris

2. **Certificates:**
Certificati

(a) Certified that the attached approximate estimate amounting to lire ~~1.500.000~~ = 1.250.000 -
Certifico che l'acclusa perizia ammontante a lire

has been prepared by me: it covers the full requirements of the project, and is reasonable in amount.
è stata preparata da me; essa risponde a tutti i dati richiesti dal progetto e l'ammontare è ragionevole.

Italian Engineer
Ingegnere Italiano

Signature F. Visioli
Firma

Official designation INGEGNERE CAPO DEL GENIO CIVILE
Designazione ufficiale

Date, and place LA SPEZIA 12 NOV 1945
Data e luogo

(b) I agree with the preceding certificate and recommend approval.

E.B. Bramlett Date 6 DEC 1945
Lt Col. CMP. acting Regional Engineer, ~~or his representative~~.

2 Approved Winnipeg Funds ENGINEER
(Other Funds) A.M. Hylund Mgr SR. 11/12/45
Chief, Public Works Div. P. W. & U. Sub-Comm. A. C. C.

3. **Approved.** E. J. Ristedt
E. J. RISTEDT,
Colonel, C. E. 11 DEC 1945
A - Director Public Works an Utilities. Sub-Commission A. C. C.
Industry

VISTO: 26 NOV. 1945
L'ISPETTORE GENERALE COMPARTIMENTALE
Genio Civile Liguria GENOVA

ALLIED MILITARY GOVERNMENT
OFFICE OF REGIONAL ENGINEER

Declassified E.O. 12356 Section 3.3/NND No. 785019

Declassified E.O. 12356 Section 3.3/NND No. 785019

Tel.489081.Ext.339

AIM/rlv

HEADQUARTERS ALLIED COMMISSION
APO 394
Industry and Utilities Sub-Commission

Ref: 078/LI/4/PWU

19 December 1945

Subject: Disapproval of Projects.

To : Economic Commissioner, Northern Italy
(Att: Regional Engineer).
(Att: Assistant Regional Engineer, Liguria).

1. The enclosed porjects, Perizie 129 and 903, are returned herewith without approval.

By Command of Rear Admiral Stone:

NORBERT W.HYLAND,
Major Spec. Res.
Chief, Public Wks,Div.

FORM ACC. 1
(Estimate Rev — 7 June 44)

ALLIED CONTROL COMMISSION

PUBBLIC WORKS AND UTILITIES SUB-COMMISSION

DANNI DI GUERRA
PERIZIA N. 129

ESTIMATE OF WORK TO BE CARRIED OUT
Perizia lavori da eseguirsi

NOTE: This form to be filled in triplicate; one copy to be retained in Sub-Comm. H.Q. File, one to be returned to the Regional Engineer when approved, and one to be sent to the Minister of Public Works.
Questo modulo va fatto in triplice copia; una copia rimarrà al Quartiere Generale della Sottocommissione, una sarà restituita all'Ingegnere Capo della Regione dopo l'approvazione ed una sarà inviata al Ministero dei Lavori Pubblici

ESTIMATE - CAPITAL EXPENDITURE

Perizia 129 — Costo (APPROVALS) Approvazioni 1'600'000.=

Region Liguria

Province Genova

1. *(a)* Building, Bridge, Road, Power Stn, Pumping Stn etc. and location
Fabbricato, ponte, strada, centrale elettrica, centrale idraulica etc. e località Fabbr. hangar idroscalo del Porto

(b) By contract or direct labour
Per contratto o lavoro in economia Contratto in economia

(c) Amount of approximate estimate
Ammontare della perizia 1'600'000.=

(d) Urgency of project:
Urgenza del progetto Urge pel ripristino dei collegamenti aerei

(e) Probable time for completion
Data probabile per l'esecuzione due mesi

(f) Special remarks
Note speciali cemente occorrente li 10

VISTO: 22 01 945
L'ISPETTORE GENERALE COMPARTIM.

2. **Certificates:**
Certificati

(a) Certified that the attached approximate estimate amounting to lire 1'600'000.=
Certifico che l'acclusa perizia ammontante a lire

has been prepared by me: it covers the full requirements of the project, and is reasonable in amount.
è stata preparata da me; essa risponde a tutti i dati richiesti dal progetto e l'ammontare è ragionevole.

Italian Engineer
Ingegnere Italiano

Signature
Firma Carlo Bertaccini

Official designation
Grado, foro del Genio Civile

Declassified E.O. 12356 Section 3.3/NND No. 785019

be returned to the Regional Engineer when approved, and one to be sent to the Minister of sarà restituita all'Ingegnere Capo della Regione dopo l'approvazione ed una sarà inviata al Ministero dei Public Works.
Lavori Pubblici

ESTIMATE - CAPITAL EXPENDITURE

Perizia 129 **Costo** 1'600'000.= **Region** Liguria **Province** Genova

(APPROVALS)
Approvazioni

1. *(a)* Building, Bridge, Road, Power Stn, Pumping Stn etc. and location
Fabbricato, ponte, strada, centrale elettrica, centrale idraulica etc. e località Fabbr. hangar idrozcalo del Porto

(b) By contract or direct labour
Per contratto o lavoro in economia Contratto in economia

(c) Amount of approximate estimate
Ammontare della perizia 1'600'000. =

(d) Urgency of project:
Urgenza del progetto Urge pel ripristino dei collegamenti aerei

(e) Probable time for completion
Data probabile per l'esecuzione due mesi

(f) Special remarks
Note speciali cemento occorrente .li 10

VISTO: 27 OTT. 945
L'ISPETTORE GENERALE COMPARTIM.

2. **Certificates:**
Certificati

(a) Certified that the attached approximate estimate amounting to lire 1'600'000. =
Certifico che l'acclusa perizia ammontante a lire

has been prepared by me: it covers the full requirements of the project, and is reasonable in amount.
è stata preparata da me; essa risponde a tutti i dati richiesti dal progetto e l'ammontare è ragionevole.

Italian Engineer
Ingegnere Italiano

Signature Firma Carlo Bertaccini

Official designation Designazione ufficiale Ucom. Capo del Genio Civile

Date, and place Data e luogo 16 ottobre 1945

(b) I agree with the preceding certificate and recommend approval.

L. R. Brumbaugh

~~Chief, Public Works Division~~ REGIONAL ~~Engineer~~ Engineer, ~~or his representative.~~

Date 26 NOV. 3555

2. **Approved.** (~~Highway Fund~~)
Port. (~~Other~~ funds) M. W. Hylund Mg SR. 14/12

Chief, Public Works Div. P. W. & U. Sub-Comm. A. C. C.

3. **Approved.**

Director ~~Public Works~~ Industry and Utilities, Sub-Commission A. C. C.

Declassified E.O. 12356 Section 3.3/NND No. 785019

MINISTERO DEI LAVORI PUBBLICI

Direzione Generale dei Servizi Tecnici

- Si esprime parere favorevole all'approvazione per l'importo ridotto di £. 1.600.000.-
- Trattasi di lavori sollecitati dal Ministero dell'Aeronautica per riattivare al più presto l'Idroscalo.

Roma, 11 dicembre 1949

IL DIRETTORE GENERALE
(Ing. Mario Folinea)

Declassified E.O. 12356 Section 3.3/NND No. 785019

FORM ACC. 1
(Estimate Rev — 7 June 44)

ALLIED CONTROL COMMISSION

PUBBLIC WORKS AND UTILITIES SUB - COMMISSION

ESTIMATE OF WORK TO BE CARRIED OUT
Perizia lavori da eseguirsi

NOTE: This form to be filled in triplicate; one copy to be retained in Sub-Comm. H. Q. File, one to
Questo modulo va fatto in triplice copia: una copia rimarrà al Quartiere Generale della Sottocommissione, una
be returned to the Regional Engineer when approved, and one to be sent to the Minister of
sarà restituita all'Ingegnere Capo della Regione dopo l'approvazione ed una sarà inviata al Ministero dei
Public Works.
Lavori Pubblici

ESTIMATE - CAPITAL EXPENDITURE

Perizia 903 **Costo** ~~1.440.000~~ 1.430.000 **Region** ~~Liguria~~

(APPROVALS)
Approvazioni

Province ~~Genova~~

1. *(a)* Building, Bridge, Road, Power Stn, Pumping Stn etc. and location
Fabbricato, ponte, strada, centrale elettrica, centrale idraulica etc. e località ~~Lavori di Riparazione e ricostruzione~~ Vecchio Seminario del Chiappeto

(b) By contract or direct labour
Per contratto o lavoro in economia contratto

(c) Amount of approximate estimate
Ammontare della perizia 1.440.000

(d) Urgency of project:
Urgenza del progetto urgente

(e) Probable time for completion
Data probabile per l'esecuzione appena approvata la perizia

(f) Special remarks
Note speciali Also for unemployment

2. **Certificates:**
Certificati

(a) Certified that the attached approximate estimate amounting to lire 1430.000 ~~1.440.000~~
Certifico che l'accluse perizia ammontante a lire

has been prepared by me: it covers the full requirements of the project, and is reasonable in amount.
è stata preparata da me; essa risponde a tutti i dati richiesti dal progetto e l'ammontare è ragionevole.

L'Ingegnere Capo

Signature
Firma

Italian Engineer
Ingegnere Italiano

Official designation.
Designazione ufficiale Ingegnere del Genio Civile

Declassified E.O. 12356 Section 3.3/NND No. 785019

Questo modulo va fatto in triplice copia: una copia rimarrà al Quartiere Generale della Sottocommissione, una be returned to the Regional Engineer when approved, and one to be sent to the Minister of sarà restituita all'Ingegnere Capo della Regione dopo l'approvazione ed una sarà inviata al Ministero dei Public Works.
Lavori Pubblici

ESTIMATE - CAPITAL EXPENDITURE

Perizia 903 Costo ~~1.440.000~~ 1.430.000 Region Liguria

Province Genova

(APPROVALS)
Approvazioni

1. *(a)* Building, Bridge, Road, Power Stn, Pumping Stn etc and location — Lavori di ripristino e ricostruzione Vecchio Seminario del Chiappeto
Fabbricato, ponte, strada, centrale elettrica, centrale idraulica etc. e località

(b) By contract or direct labour — contratto
Per contratto o lavoro in economia

(c) Amount of approximate estimate — 1.440.000
Ammontare della perizia

(d) Urgency of project: — urgente
Urgenza del progetto

(e) Probable time for completion — a piena approvata la perizia
Data probabile per l'esecuzione

(f) Special remarks — Also for maintenance work.
Note speciali

2. **Certificates:**
Certificati

(a) Certified that the attached approximate estimate amounting to lire 1430.000 ~~1.440.000~~
Certifico che l'acclusa perizia ammontante a lire

has been prepared by me: it covers the full requirements of the project, and is reasonable in amount.
è stata preparata da me; essa risponde a tutti i dati richiesti dal progetto e l'ammontare è ragionevole.

L'Ingegnere Capo

Italian Engineer / Ingegnere Italiano

Signature / Firma

Official designation / Designazione ufficiale — Ingegnere del Genio Civile

Date, and place / Data e luogo — Genova, 12/10/1945

(b) I agree with the preceding certificate and recommend approval. 3554 VISTO: L'ISPETTORE GENERALE COMPARTIM.

8 NOV. 1945
Date

Capt. C.M.P. acting Regional Engineer, or ~~his representative~~.

2. Approved. ~~Engineer-in-Chief~~ LT. COL. R.E. REGIONAL ENGINEER

Peter Yard. W.W. Hyland Maj SR. 14/12/45
Chief, Public Works Div. P. W. & U. Sub-Comm. A.C.C. OFFICE OF REGIONAL ENGINEER

3. **Approved.**

Director ~~Public Works~~ and Utilities. Sub-Commission A. C. C.
Industry

Declassified E.O. 12356 Section 3.3/NND No. 785019

MINISTERO DEI LAVORI PUBBLICI
Direzione Generale dei Servizi Tecnici

Si esprime parere favorevole all'approvazione.
Trattasi di lavori interessanti un ente ecclesiastico,
che per le vigenti disposizioni sono a carico dello Stato.

Roma, 11 dicembre 1945.

IL DIRETTORE GENERALE
(Ing. Mario Polinea)

p.s.

Declassified E.O. 12356 Section 3.3/NND No. 785019

Allegat○ N° 3 Numero progres sivo del○ perizia 469

FORM A.C. 1
(Estimate Rev - 7 June 44)

ALLIED CONTROL COMMISSION
PUBBLIC WORKS AND UTILITIES SUB-COMMISSION

ESTIMATE OF WORK TO BE CARRIED OUT
Perizia lavori da eseguirsi

NOTE: This form to be filled in triplicate; one copy to be retained in Sub-Comm. H. Q., File, one to be returned
Questo modulo va fatto in triplice copia; una copia rimarrà al Quartiere Generale della Sottocommissione, una sarà restituita al-
to the Regional Engineer when approved, and one to be sent to the Minister of Public Works.
l'Ingegnere Capo della Regione dopa l'approvazione ed una sarà inviata al Ministero dei Lavori Pubblici.

Unemployment
3000 work days,
427 Unemployed
30 work for 4 mo.

ESTIMATE - CAPITAL EXPENDITURE

Perizia 469 Costo 3120000 Region Liguria

(APPROVALS) Province La Spezia
Approvazioni

1. (a) Building, Bridge, Road, Power Stn, Pumping Stn etc. and location Fabbricato d'abitazione a
Fabbricato, Ponte, strada, centrale elettrica, centrale idraulico etc. e località S. Terenzo di Lerici per operai

(b) By contract or direct labour per contratto Comunal owned
Per co○ atto o lavoro in economia

(c) Amount of approximate estimate ~~Lr. 3.200.000.=~~ 3120000
Ammontare della perizia

(d) Urgency of project: urgente
Urgenza del progetto

(e) Probable time for completion quattro mesi
Data probabile per l'esecuzione

(f) Special remarks trattasi di opera rimasta incompiuta a causa della guerra
Note speciali

e che occorre ultimare anche per evitare il decadimento irrimediabile delle parti già costruite.

VISTO: 19 NOV. 1945
ISPETTORE GENERALE COMPARTIMENTALE

2. Certificates:
Certificati

(a) Certified that the attached approximate estimate amounting to lire ~~3.200.000~~ = 3120000
Certifico che l'acclusa perizia ammontante a lire

has been prepared by me, it covers the full requirements of the project, and is reasonable in amount.
è stata preparata da me; essa risponde a tutti i dati richiesti dal progetto e l'ammontare è ragionevole.

Italian Engineer
Ingegnere Italiano

Signature F. Visioli
Firma

Official designation Ing. Capo del Genio Civile di
Designazione ufficiale

Date, and place La Spezia
Data e luogo

19 NOV. 1945

MILITARY GOVERNMENT OFFICE

Declassified E.O. 12356 Section 3.3/NND No. 785019

Unemployment
3000 work days.
4276 Unemployed
30 work for 4 mo.

ESTIMATE - CAPITAL EXPENDITURE

Perizia 469 Costo 3420000

Region Liguria

Province La Spezia

(APPROVALS)
Approvazioni

1. (a) Building, Bridge, Road, Power Stn, Pumping Stn etc. and location Fabbricato d'abitazione a
Fabbricato, ponte, strada, centrale elettrica, centrale idraulica etc e località S. Terenzo di Lerici per operai
Comunal owned

(b) By contract or direct labour per contratto
Per contratto o lavoro in economia

(c) Amount of approximate estimate Lr. ~~3.200.000.=~~ 3420000
Ammontare della perizia

VISTO: 19 NOV 1945
ISPETTORE GENERALE COMPARTIMENTALE

(d) Urgency of project: urgente
Urgenza del progetto

(e) Probable time for completion quattro mesi
Data probabile per l'esecuzione

(f) Special remarks Trattasi di opera rimasta incompiuta a causa della guerra
Note speciali

e che occorre ultimare anche per evitare il decadimento irrimediabile
delle parti già costruite.

2. Certificates:
Certificati

(a) Certified that the attached approximate estimate amounting to lire 3.200.000 = 3420000
Certifico che l'accluso perizia ammontante a lire

has been prepared by me, it covers the full requirements of the project, and is reasonable in amount.
è stata preparata da me; essa risponde a tutti i dati richiesti dal progetto e l'ammontare è ragionevole

Signature T. Visioli
Firma

Italian Engineer
Ingegnere Italiano

Official designation Ing. Capo del Genio Civile di
Designazione ufficiale

Date and place La Spezia
Data e luogo

(b) I agree with the preceding certificate and recommend approval.

2 NOV. 1945
Date

Lt. Col. C.M.P. Acting
Regional Engineer, ~~or his representative~~

3553

ALLIED MILITARY GOVERNMENT
OFFICE OF REGIONAL ENGINEER

2 Approved, Highways Funds
REGIONAL ENGINEER
(Other Funds)

Wm. Hyland Mgr S.R. EC
Chief, Public Works Div. P. W. & U. Sub-Comm. A.C.C.

3. Approved

E. J. Ristedt
E. J. RISTEDT,
Colonel, C. E.
6 DEC 1945
A - Director Public Works and Utilities, Sub-Commission A. C. C.
Industry

Declassified E.O. 12356 Section 3.3/NND No. 785019

Declassified E.O. 12356 Section 3.3/NND No. 785019

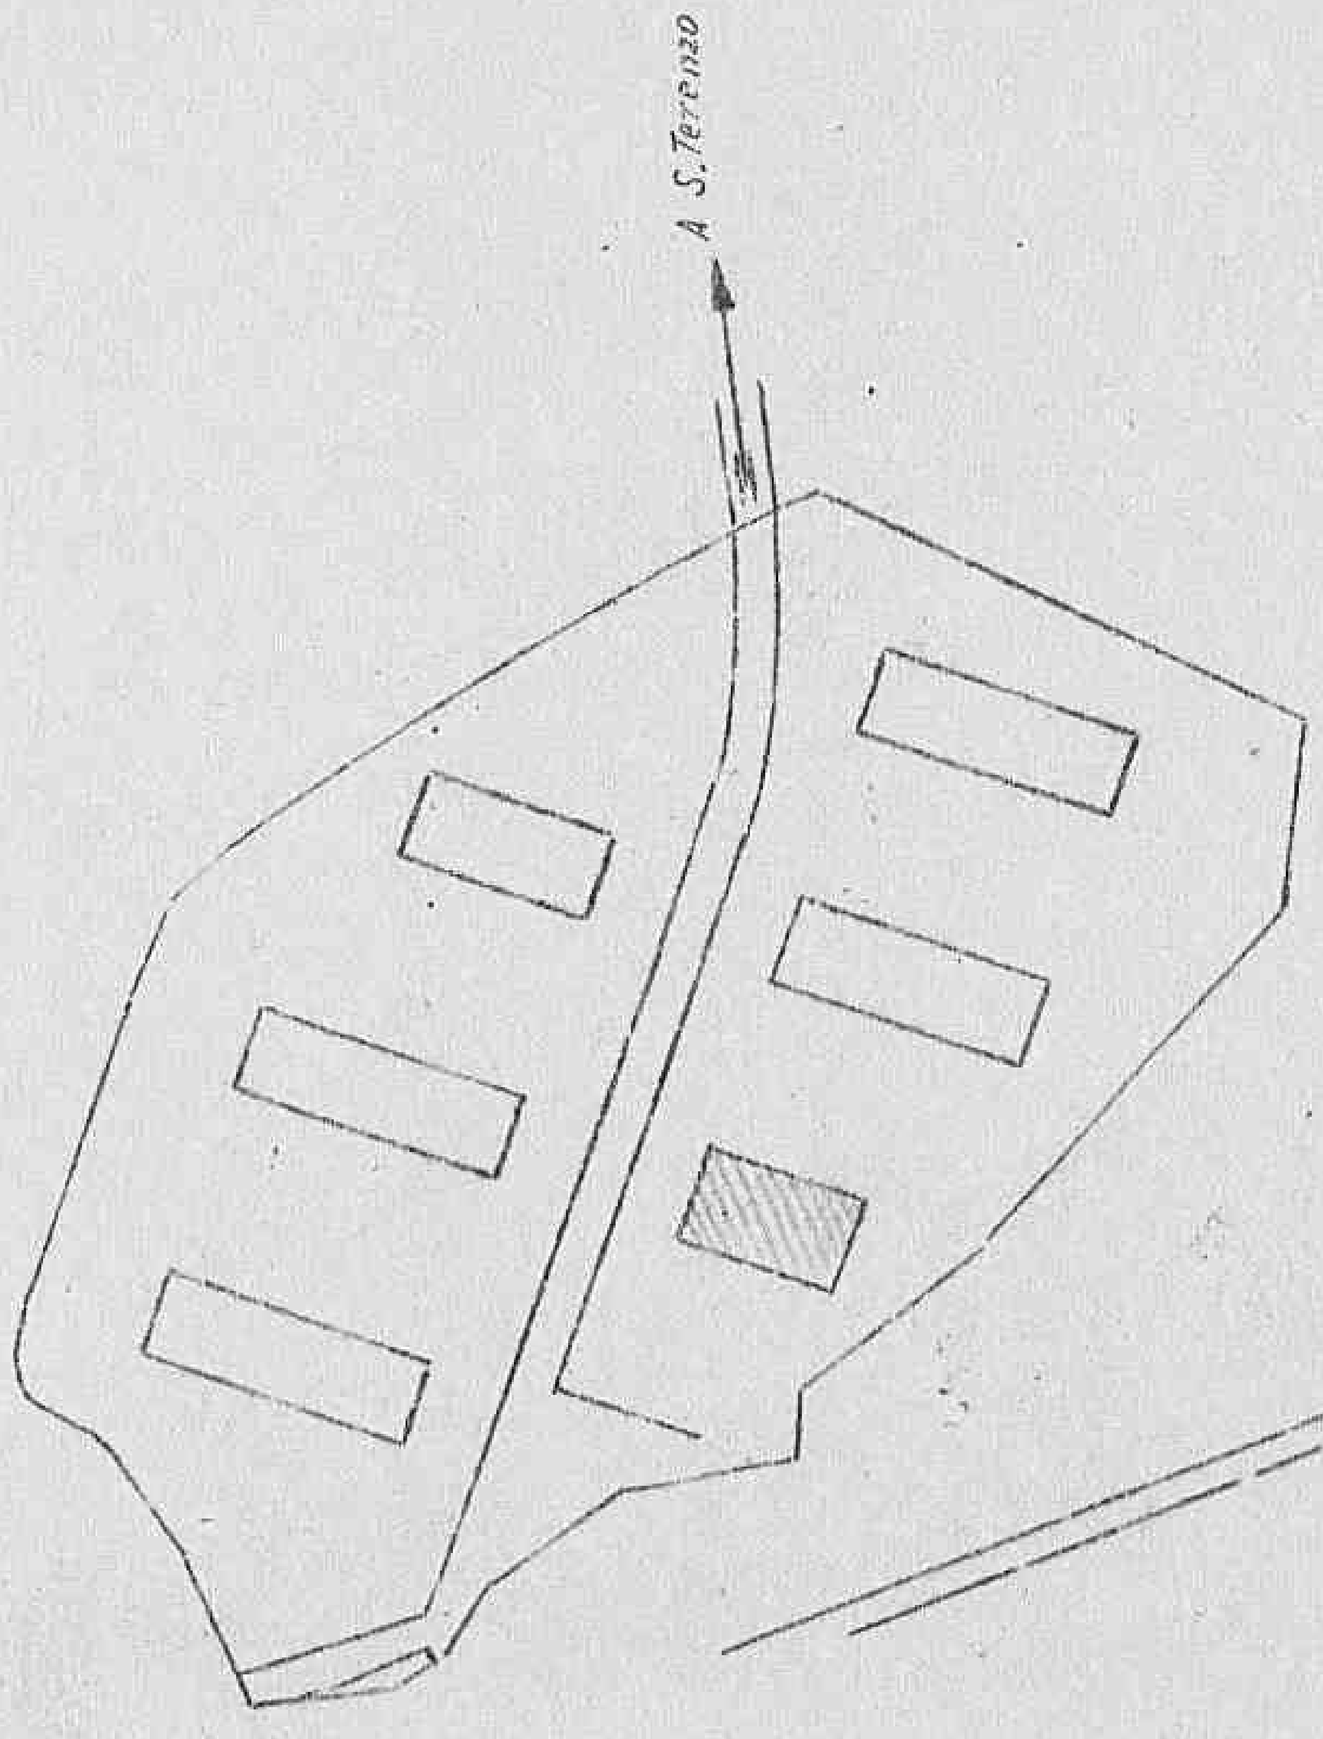

Declassified E.O. 12356 Section 3.3/NND No. 785019

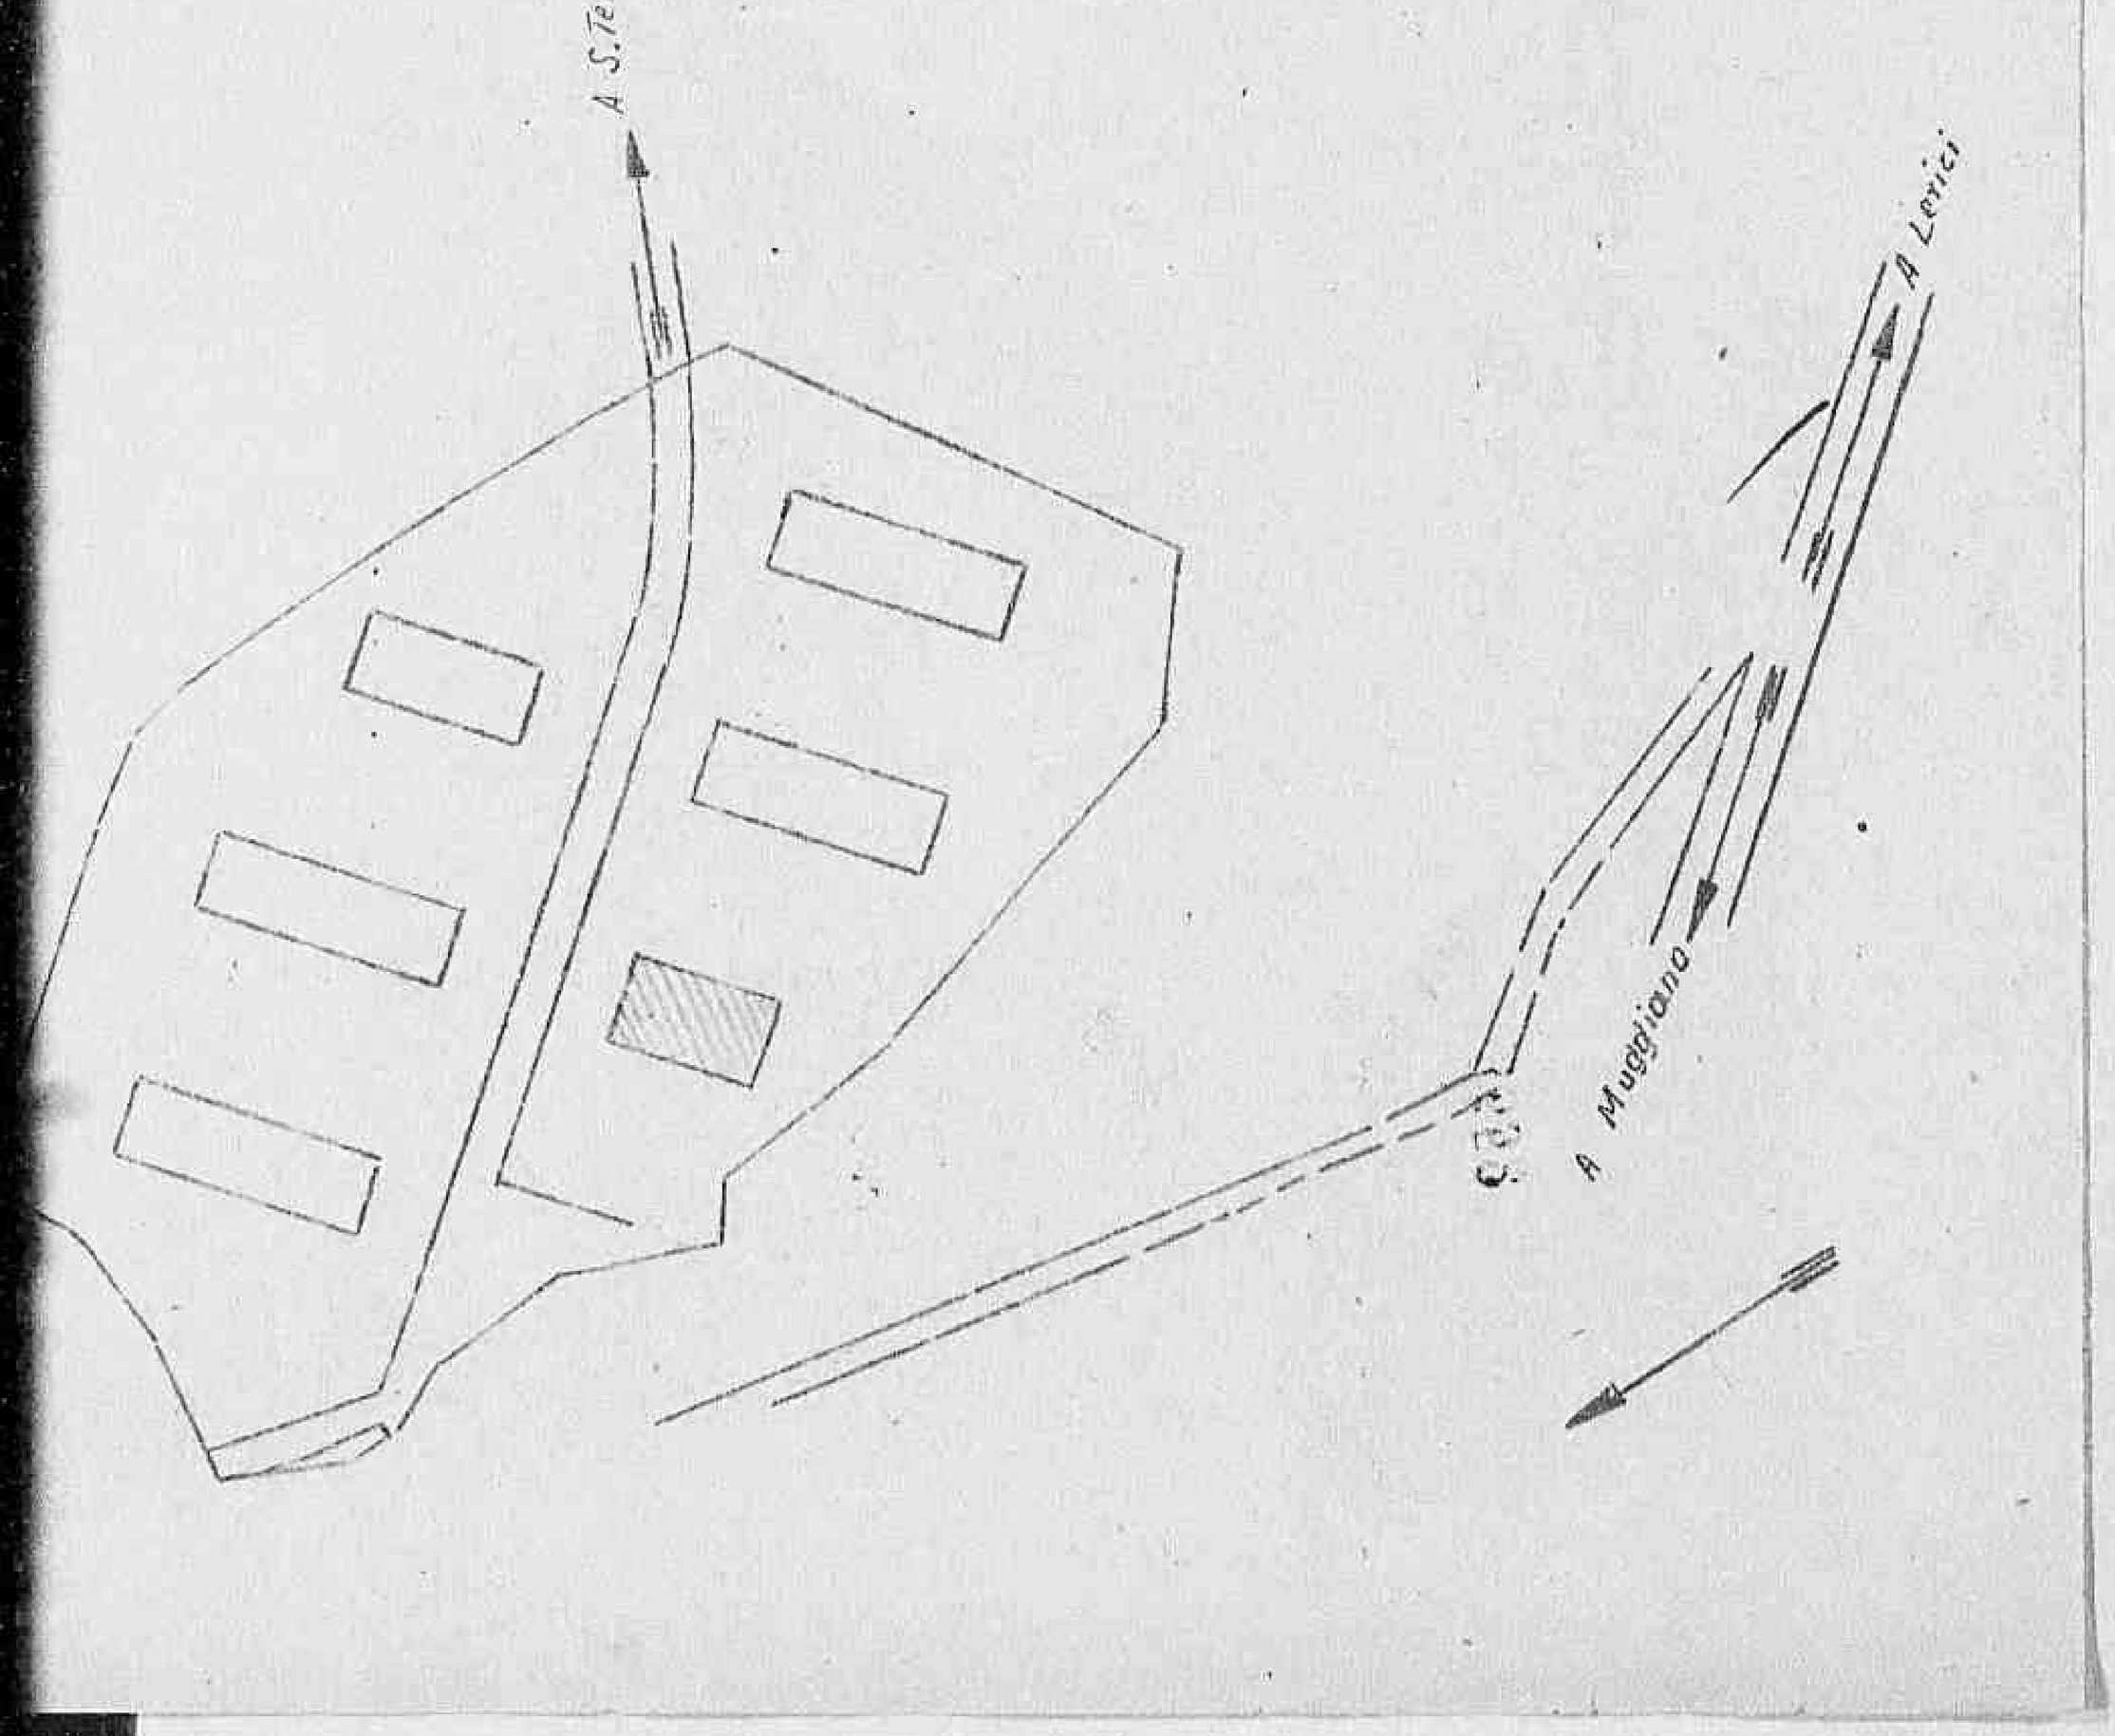

Alleg. n. 4 Numero progressivo della perizia 468 FORM ACC. 1
(Estimate Rev. - 7 June 44)

ALLIED CONTROL COMMISSION
PUBBLIC WORKS AND UTILITIES SUB-COMMISSION

ESTIMATE OF WORK TO BE CARRIED OUT
Perizia lavori da eseguirsi

NOTE: This form to be filled in triplicate; one copy to be retained in Sub-Comm. H. Q., File, one to be returned
Questo modulo va fatto in triplice copia; una copia rimarrà al Quartiere Generale della Sottocommissione, una sarà restituita al-
to the Regional Engineer when approved, and one to be sent to the Minister of Public Works.
l'Ingegnere Capo della Regione dopo l'approvazione ed una sarà inviata al Ministero dei Lavori Pubblici.

Unemployment 13
4700 work days
4276 Unemployed
60 workmen for 75 days

ESTIMATE - CAPITAL EXPENDITURE
Perizia 468 **Costo** 4'770'000 **Region** Liguria **Province** La Spezia

(APPROVALS)
Approvazioni

1. (a) Building, Bridge, Road, Power Stn, Pumping Stn etc. and location
Fabbricato, Ponte, strada, centrale elettrica, centrale idraulica etc. e località: Fabbricato popolare
Repair of workmens quarters
Comunal owned

(b) By contract or direct labour
Per contratto o lavoro in economia: per contratto

(c) Amount of approximate estimate
Ammontare della perizia: 4'770'000 ~~5.154.000.=~~ (quattromilionisettecentosettantamila = ~~cinquemilionicentocinquantaquattromila~~ vale)

(d) Urgency of project
Urgenza del progetto: necessità di completare l'edificio per dare alloggio ai senza tetto

(e) Probable time for completion
Data probabile per l'esecuzione: Tre mesi

VISTO: 21 NOV. 1945
L'ISPETTORE GENERALE COMPARTIMENTALE

(f) Special remarks
Note speciali: Ferro Kg. 2.000 Cemento IIO q/li

2. **Certificates:**
Certificati

(a) Certified that the attached approximate estimate amounting to lire
Certifico che l'acclusa perizia ammontante a lire: ~~5.154.000.=~~ 4'770'000

has been prepared by me: it covers the full requirements of the project, and is reasonable in amount.
è stata preparata da me: essa risponde a tutti i dati richiesti dal progetto e l'ammontare è ragionevole.

Signature / Firma: L. Visioli

Italian Engineer / Ingegnere Italiano

Official designation / Designazione ufficiale: Ingegnere Capo del Genio Civile di La Spezia

Date and place: LA SPEZIA 6 NOV. 1945

Declassified E.O. 12356 Section 3.3/NND No. 785019

l'Ingegnere Capo della Regione dopo l'approvazione ed una sarà inviata al Ministero dei Lavori Pubblici

Unemployment

4700 work days
4276 Unemployed
60 workmen for 75 days

ESTIMATE - CAPITAL EXPENDITURE

Perizia 468 Costo 4'770'000 Region Liguria

Province La Spezia

(APPROVALS) Approvazioni

1. (a) Building, Bridge, Road, Power Stn, Pumping Stn etc. and location
Fabbricato, Ponte, strada, centrale elettrica, centrale idraulica etc. e località — Fabbricato popolare Repair of workmens quarters Comune / owned

(b) By contract or direct labour
Per contratto o lavoro in economia — per contratto

(c) Amount of approximate estimate
Ammontare della perizia — 4'770'000 ~~3.254.000.=~~ (quattromilionisettecentosettantamila = ~~cinquemilioniduecentocinquantaquattro mila~~)

(d) Urgency of project
Urgenza del progetto — necessità di completare l'edificio per dare alloggio a senza tetto

(e) Probable time for completion
Data probabile per l'esecuzione — Ore necessarie

(f) Special remarks
Note speciali — Ferro Kg. 2.000 Cemento Ql 0/11

Non-Military

VISTO: 21 NOV 1945
L'ISPETTORE GENERALE COMPARTIM...

2. Certificates:
Certificati

(a) Certified that the attached approximate estimate amounting to lire
Certifico che l'acclusa perizia ammontante a lire ~~3.254.000.=~~ 4'770'000

has been prepared by me; it covers the full requirements of the project, and is reasonable in amount.
è stata preparata da me; essa risponde a tutti i dati richiesti dal progetto e l'ammontare è ragionevole.

Signature — E. Viroli

Official designation — Ingegnere Capo del Genio Civile di La Spezia

Italian Engineer
Ingegnere Italiano

Date, and place — LA SPEZIA 6 NOV. 1945

(b) I agree with the preceding certificate and recommend approval.

Date 26 NOV. 1945 3552

E. R. Bursle
Lt Col CWS acting, Regional Engineer, or his representative.

REGIONAL ENGINEER

ALLIED MILITARY GOVERNMENT OFFICE OF REGIONAL ENGINEER

6 DEC 1945

2. Approved (Highway Funds)
(Other Funds)

Wm. Hylund Maj SR.
Chief, Public Works Div. P. W. & U. Sub-Comm. A. C. C.

E. J. RISTEDT,
Colonel, C. E.
- 6 DEC 1945

3. Approved — Director Public Works ~~or~~ Utilities, Sub-Commission A. C. C.

A- E. J. Ristedt
Industry

Declassified E.O. 12356 Section 3.3/NND No. 785019

Declassified E.O. 12356 Section 3.3/NND No. 785019

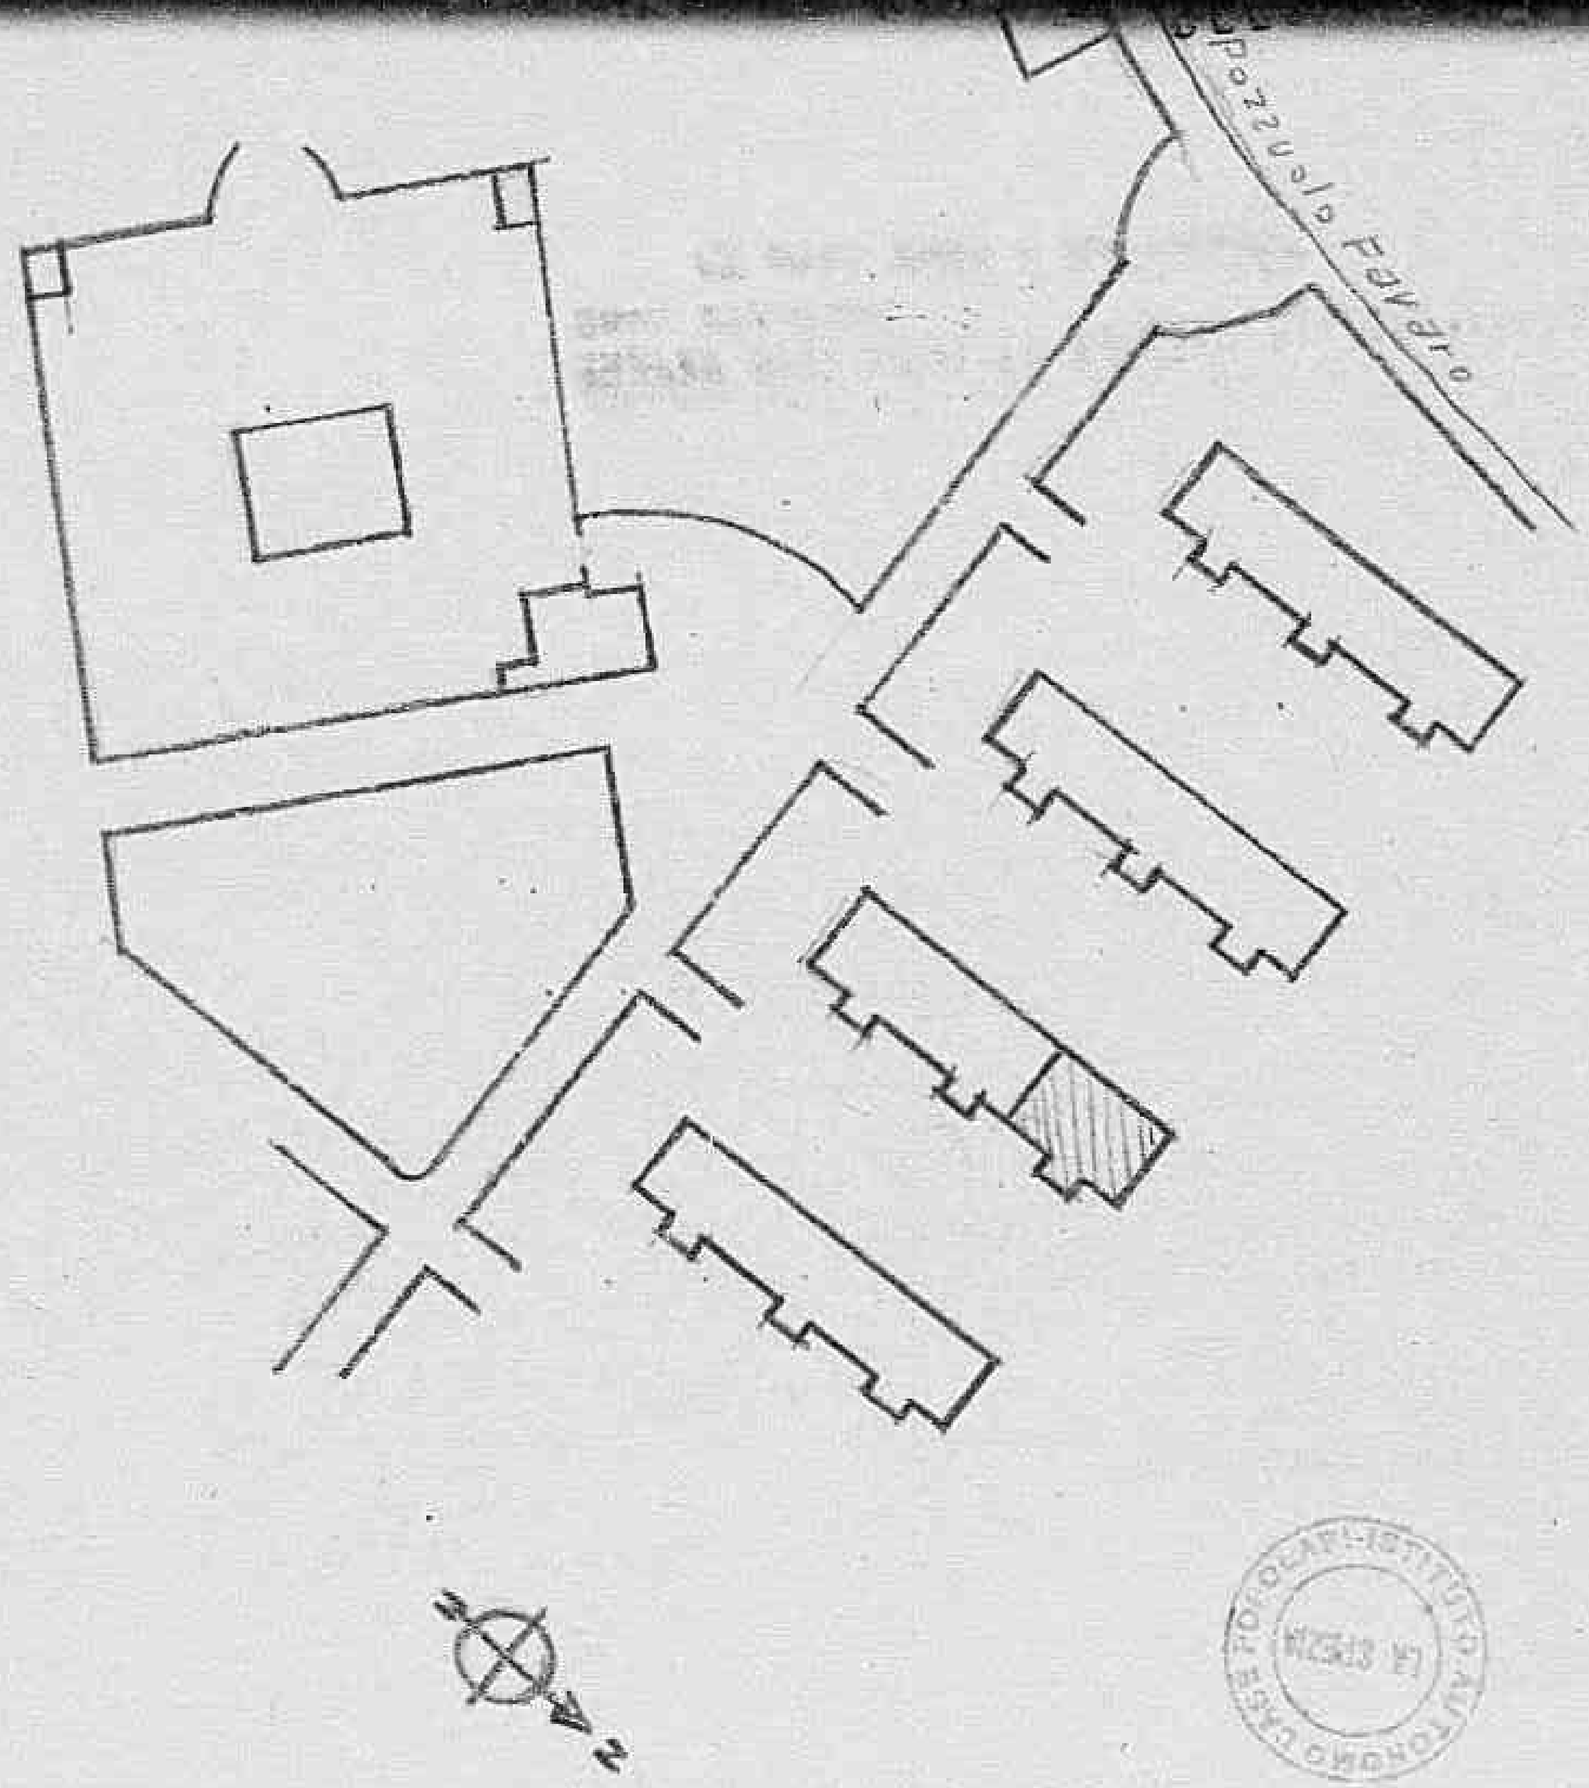

Declassified E.O. 12356 Section 3.3/NND No. 785019

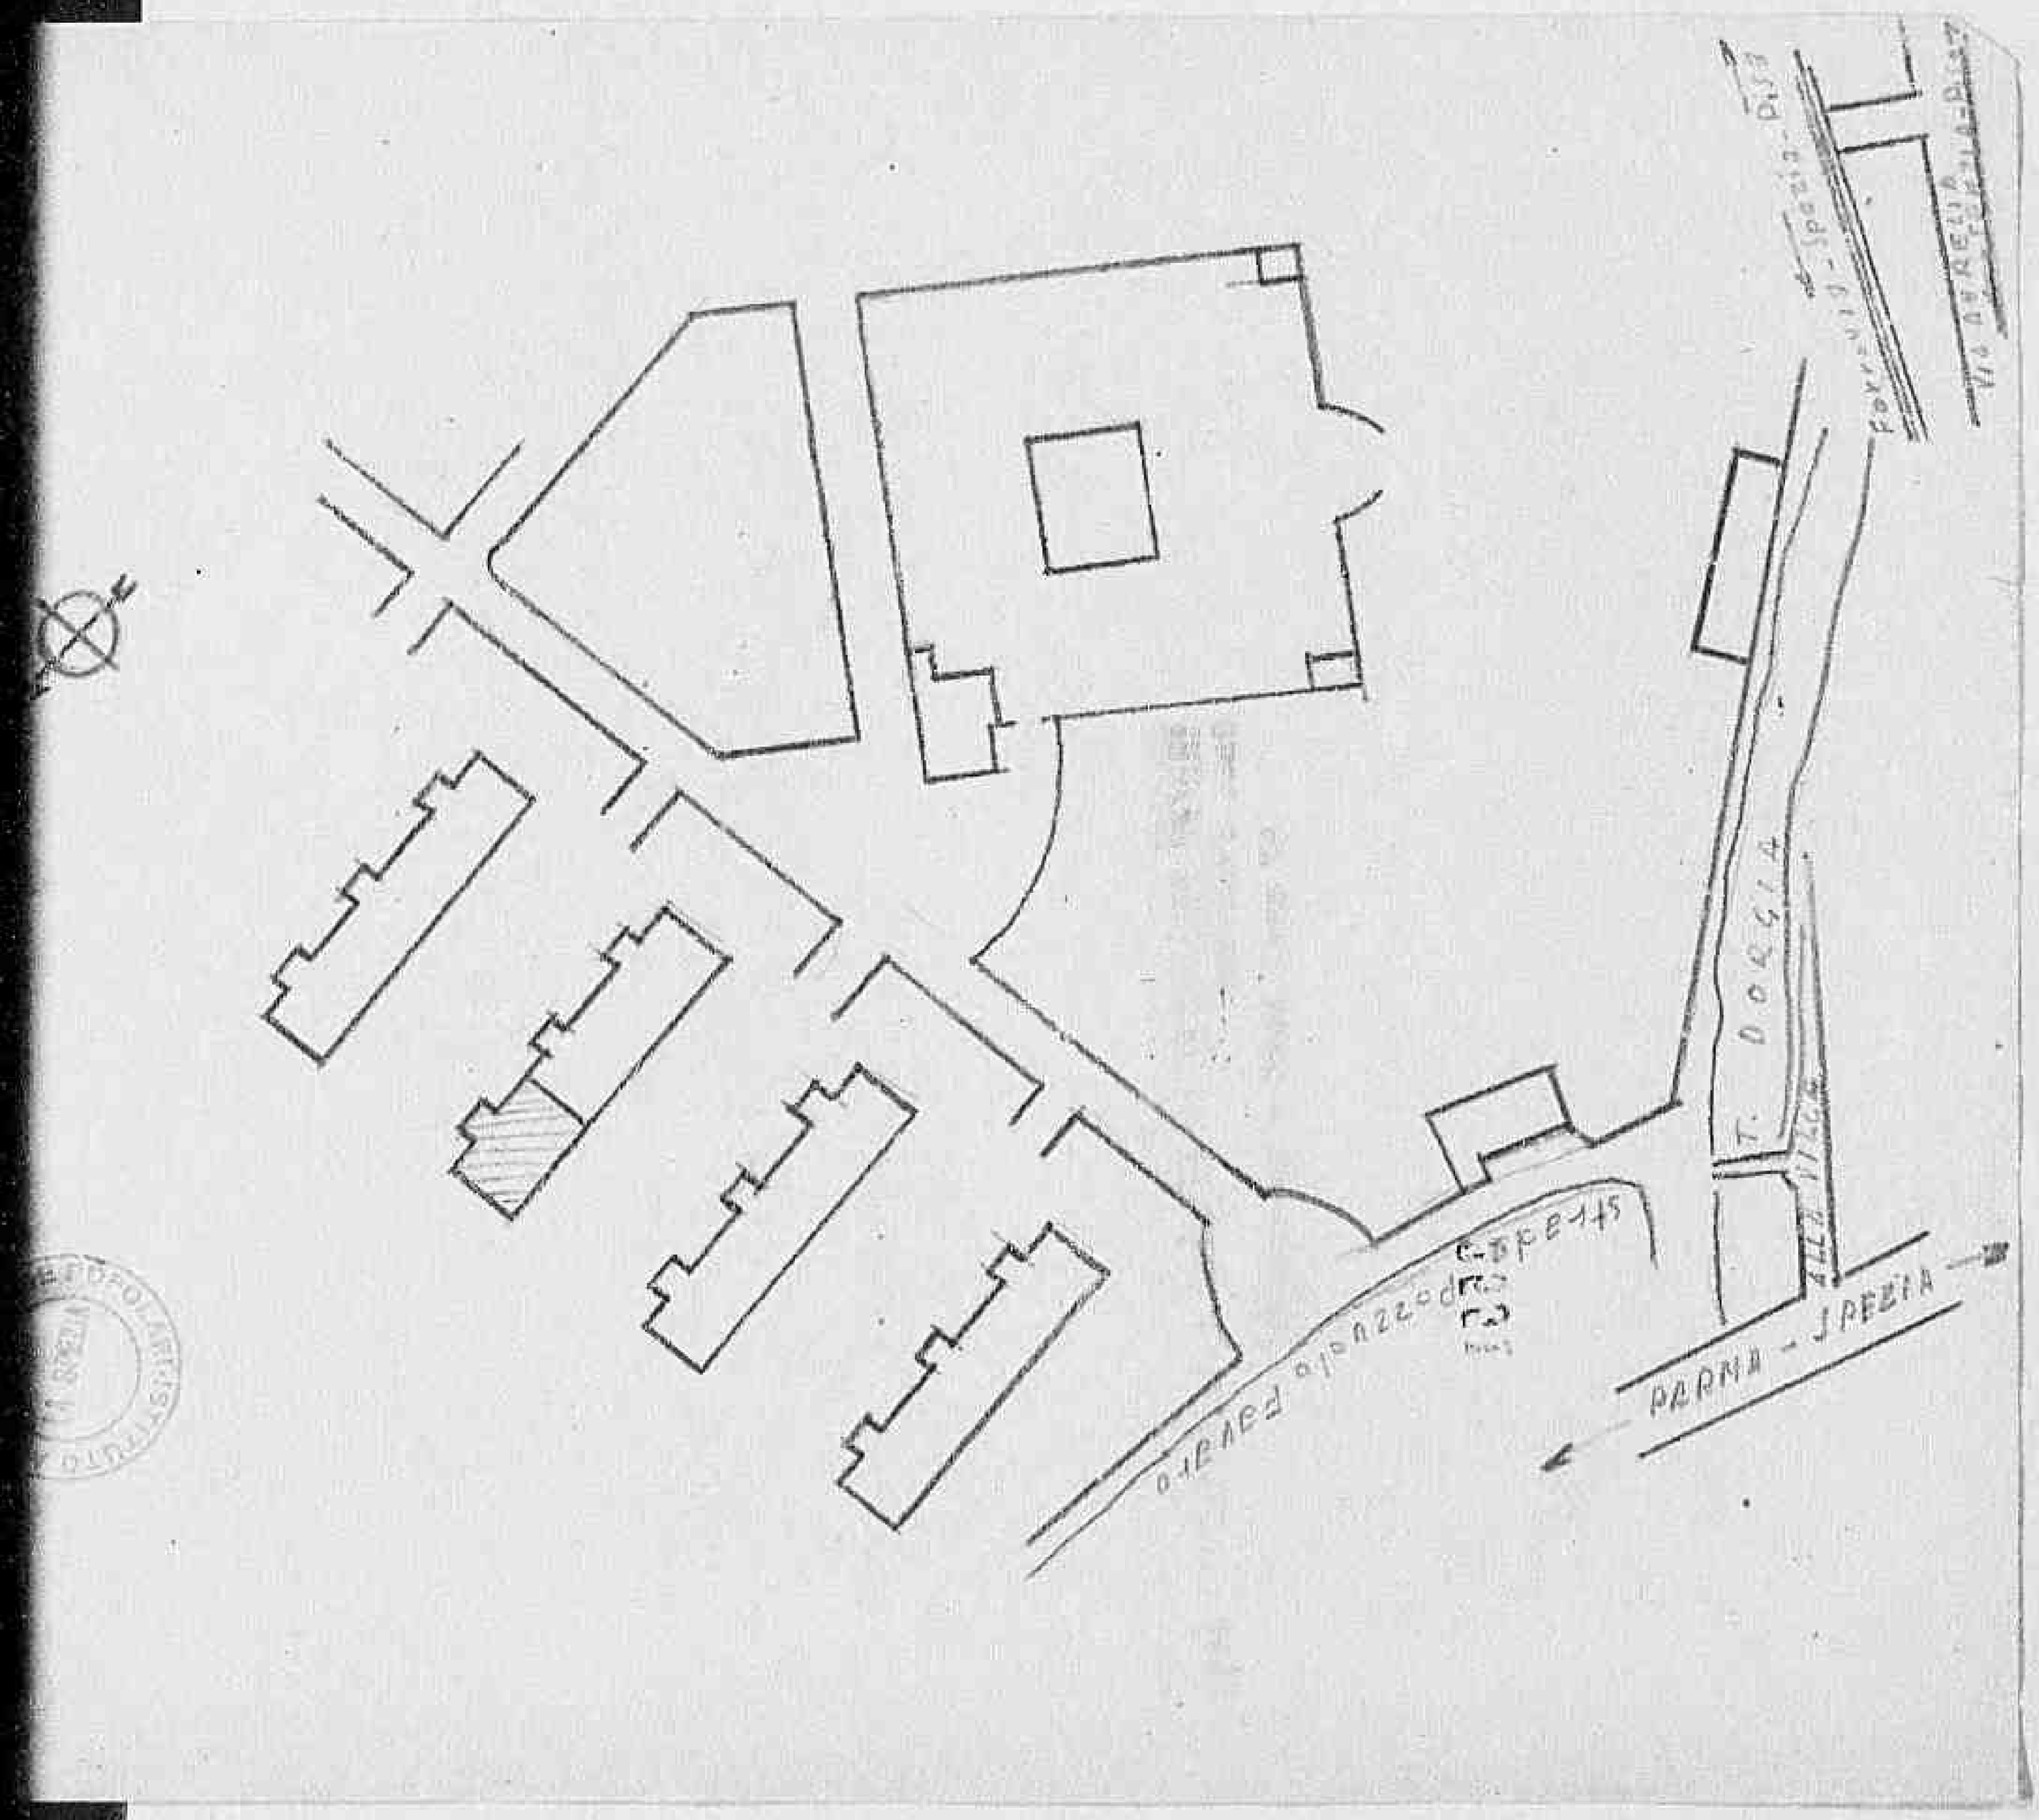

FORM ACC. 1
(Estimate Rev — 7 June 44)

ALLIED CONTROL COMMISSION

PUBBLIC WORKS AND UTILITIES SUB-COMMISSION

ESTIMATE OF WORK TO BE CARRIED OUT
Perizia lavori da eseguirsi

NOTE: This form to be filled in triplicate; one copy to be retained in Sub-Comm. H.Q. File, one to be returned to the Regional Engineer when approved, and one to be sent to the Minister of Public Works.
Questo modulo va fatto in triplice copia; una copia rimarrà al Quartiere Generale della Sottocommissione, una sarà restituita all'Ingegnere Capo della Regione dopo l'approvazione ed una sarà inviata al Ministero dei Lavori Pubblici

12

ESTIMATE - CAPITAL EXPENDITURE

Perizia £. 362 Costo £. [redacted]

(APPROVALS) 1060000

Region Liguria

Province Imperia

Approvazioni Bldg. in use as common school

1. (a) Building, Bridge, Road, Power Stn, Pumping Stn etc. and location
Fabbricato, ponte, strada, centrale elettrica, centrale idraulica etc. e località Ripristino ex caserma Vittorio Emanuele da adibirsi a fabbricato scolastico della città di Ventimiglia.-

(b) By contract or direct labour
Per contratto o lavoro in economia per contratto

(c) Amount of approximate estimate £. [redacted] 1'060'000 —
Ammontare della perizia

(d) Urgency of project: estr ma urgenza
Urgenza del progetto

(e) Probable time for completion 210 giorni
Data probabile per l'esecuzione

(f) Special remarks non occorre l'impiego di materiali irreperibili nella zona.
Note speciali Non-Waterproof

2. **Certificates:**
Certificati

(a) Certified that the attached approximate estimate amounting to lire 1'060'000
Certifico che l'acclusa perizia ammontante a lire

has been prepared by me: it covers the full requirements of the project, and is reasonable in amount.
è stata preparata da me; essa risponde a tutti i dati richiesti dal progetto e l'ammontare è ragionevole.

Signature [signature]

Declassified E.O. 12356 Section 3.3/NND No. 785019

be returned to the Regional Engineer when approved, and one to be sent to the Minister of Public Works.
sarà restituita all'Ingegnere Capo della Regione dopo l'approvazione ed una sarà inviata al Ministero dei Lavori Pubblici

12

ESTIMATE - CAPITAL EXPENDITURE

Perizia n. 362 Costo L. [redacted]

(APPROVALS) 1060000

Approvazioni Bldg. in use as commonsc hool

Region Liguria

Province Imperia

1. (a) Building, Bridge, Road, Power Stn, Pumping Stn etc. and location
Fabbricato, ponte, strada, centrale elettrica, centrale idraulica etc. e località sopraelevazione ex orfanotrofio Vittorio Emanuele da adibirsi a fabbricato scolastico della città di Ventimiglia.-

(b) By contract or direct labour
Per contratto o lavoro in economia per contratto

(c) Amount of approximate estimate
Ammontare della perizia L. [redacted], 1'060'000.--

(d) Urgency of project: molto ma urgente
Urgenza del progetto

(e) Probable time for completion 240 giorni
Data probabile per l'esecuzione

(f) Special remarks
Note speciali no occorre l'impiego di materiali importati nella zona.

Non-Military

2. **Certificates:**
Certificati

(a) Certified that the attached approximate estimate amounting to lire 1'060'000
Certifico che l'acclusa perizia ammontante a lire

has been prepared by me: it covers the full requirements of the project, and is reasonable in amount.
è stata preparata da me; essa risponde a tutti i dati richiesti dal progetto e l'ammontare è ragionevole.

Italian Engineer
Ingegnere Italiano

Signature
Firma

Official designation
Designazione officiale

Date, and place Imperia, 11 - 6 NOV. 1945
Data e luogo

(b) I agree with the preceding certificate and recommend approval. 1945

Date 22 NOV. 1945

Cap. C.M. Bering Regional Engineer, ~~or his representative~~.
REGIONAL ENGINEER

2. **Approved.** (Highway Fund) 3551

(Other funds) M.M. Hyland Maj. S.C.

Chief, Public Works Div. ~~P.W. & U. Sub-Comm.~~ A.C.C.

3. **Approved.** E. J. Ristedt

E. J. RISTEDT, Colonel, C.E. 6 DEC 1945

~~Director Public Works~~ and Utilities, Sub-Commission A. C. C.

Industry

Declassified E.O. 12356 Section 3.3/NND No. 785019

FORM ACC. 1
(Estimate Rev. — 7 June 44)

ALLIED CONTROL COMMISSION

PUBBLIC WORKS AND UTILITIES SUB-COMMISSION

M-2931

ESTIMATE OF WORK TO BE CARRIED OUT
Perizia lavori da eseguirsi

NOTE: This form to be filled in triplicate; one copy to be retained in Sub-Comm. H. Q. File, one to be returned to the Regional Engineer when approved, and one to be sent to the Minister of Public Works.
Questo modulo va fatto in triplice copia: una copia rimarrà al Quartiere Generale della Sottocommissione, una sarà restituita all'Ingegnere Capo della Regione dopo l'approvazione ed una sarà inviata al Ministero dei Lavori Pubblici

ESTIMATE - CAPITAL EXPENDITURE

Perizia N. 339 Costo ~~5.100.000~~ 3'050'000 = Region Liguria

(APPROVALS)
Approvazioni

Province Imperia

1. *(a)* Building, Bridge, Road, Power Stn, Pumping Stn etc. and location
Fabbricato, ponte, strada, centrale elettrica, centrale idraulica etc. e località Riparazione Ospedale Civile di S.Spirito in Ventimiglia

(b) By contract or direct labour
Per contratto o lavoro in economia per contratto

Hospital

(c) Amount of approximate estimate
Ammontare della perizia £. ~~5.100.000~~ 3'050'000

(d) Urgency of project: estrema urgenza
Urgenza del progetto

VISTO: 17 NOV 45

(e) Probable time for completion 150 giorni
Data probabile per l'esecuzione

(f) Special remarks Non occorre l'impiego di materiali irreperibili nelle zone
Note speciali

2. **Certificates:**
Certificati

(a) Certified that the attached approximate estimate amounting to lire ~~5.100.000~~ 3'050'000 =
Certifico che l'acclusa perizia ammontante a lire

has been prepared by me: it covers the full requirements of the project, and is reasonable in amount.
è stata preparata da me: essa risponde a tutti i dati richiesti dal progetto e l'ammontare è ragionevole.

Italian Engineer
Ingegnere Italiano

Signature
Firma

Official designation Ingegnere Capo del Genio Civile di Imperia
Designazione ufficiale

Date and place Imperia li 4 NOV 1945

Declassified E.O. 12356 Section 3.3/NND No. 785019

be returned to the Regional Engineer when approved, and one to be sent to the Minister of
sarà restituita all'Ingegnere Capo della Regione dopo l'approvazione ed una sarà inviata al Ministero dei
Public Works.
Lavori Pubblici

ESTIMATE - CAPITAL EXPENDITURE

Perizia N. 339 Costo ~~3.100.000~~ 3'050'000,= Region Liguria

(APPROVALS)
Approvazioni

Province Imperia

1. (a) Building, Bridge, Road, Power Stn, Pumping Stn etc. and location Riparazione Ospedale Civile
Fabbricato, ponte, strada, centrale elettrica, centrale idraulica etc. e località di S. Spirito in Ventimiglia
Hospital

(b) By contract or direct labour per contratto
Per contratto o lavoro in economia

(c) Amount of approximate estimate £. ~~3.100.000~~,= 3'050'000
Ammontare della perizia

(d) Urgency of project: estrema urgenza
Urgenza del progetto

(e) Probable time for completion 150 giorni
Data probabile per l'esecuzione

(f) Special remarks Non occorre l'impiego di materiali irreperibili nelle
Note speciali
zone

VISTO - 17 NOV 1945
L'ISPETTORE GENERALE

2. **Certificates:**
Certificati

(a) Certified that the attached approximate estimate amounting to lire ~~3.100.000~~ 3'050'000,=
Certifico che l'acclusa perizia ammontante a lire

has been prepared by me: it covers the full requirements of the project, and is reasonable in amount.
è stata preparata da me; essa risponde a tutti i dati richiesti dal progetto e l'ammontare è ragionevole.

Italian Engineer
Ingegnere Italiano

Signature
Firma

Official designation Ingegnere Capo del Genio Civile di Imperia
Designazione ufficiale

Date, and place Imperia, li - 4 NOV. 1945
Data e luogo

(b) I agree with the preceding certificate and recommend approval.

Date 26 NOV 1945

Regional Engineer, or ~~his representative~~.

2. **Approved.** ~~Regional Engineer~~

(Other funds) M W Hyland Maj GSC
Chief, Public Works Div. P. ~~W. S. U. Sub Comm. A. C. C.~~
E. J. RISTEDT,
Colonel, C. E.

3. **Approved.** E. J. Ristedt
A - Director ~~Public Works~~ and Utilities. Sub-Commission A. C. C.
Industry

6 DEC 1945

Declassified E.O. 12356 Section 3.3/NND No. 785019

FORM ACC. 1
(Estimate Rev — 7 June 44)

ALLIED CONTROL COMMISSION

PUBBLIC WORKS AND UTILITIES SUB-COMMISSION

ESTIMATE OF WORK TO BE CARRIED OUT
Perizia lavori da eseguirsi

NOTE: This form to be filled in triplicate; one copy to be retained in Sub-Comm. H.Q. File, one to be returned to the Regional Engineer when approved, and one to be sent to the Minister of Public Works.
Questo modulo va fatto in triplice copia; una copia rimarrà al Quartiere Generale della Sottocommissione, una sarà restituita all'Ingegnere Capo della Regione dopo l'approvazione ed una sarà inviata al Ministero dei Lavori Pubblici

ESTIMATE - CAPITAL EXPENDITURE

Perizia 995 Costo ~~[illegible]~~ Region Liguria 10

(APPROVALS) ~~1.250.000~~ 1.002.000 Province Genova
Approvazioni

1. (a) Building, Bridge, Road, Power Stn, Pumping Stn etc. and location
Fabbricato, ponte, strada, centrale elettrica, centrale idraulica etc. e località: Strada prov.le di Temossi Variante urgente in corrispondenza di ponte pericolante alla prog.Km.28+700, in località Val Conciale del Comune di Borzonasca.

(b) By contract or direct labour: contratto
Per contratto o lavoro in economia

(c) Amount of approximate estimate: L. ~~1.250.000~~ 1.002.000
Ammontare della perizia

(d) Urgency of project: urgente
Urgenza del progetto

(e) Probable time for completion: ~~[illegible]~~ giorni 120
Data probabile per l'esecuzione

(f) Special remarks: La distinta dei materiali è allegata
Note speciali

Non-Military
Unemployment
Work days -- 1500
Unemployed -- 2500
Workers -- 15 for 4 M.O.

VISTO: 17 OTT. 945
L'ISPETTORE GENERALE COMPARTIMENTALE

2. **Certificates:**
Certificati

(a) Certified that the attached approximate estimate amounting to lire ~~[illegible]~~ 1.002.000 ~~1.250.000~~
Certifico che l'acclusa perizia ammontante a lire

has been prepared by me: it covers the full requirements of the project, and is reasonable in amount.
è stata preparata da me; essa risponde a tutti i dati richiesti dal progetto e l'ammontare è ragionevole.

PROVINCIA DI GENOVA

Signature: Luigi Calvi
Firma

Italian Engineer
Ingegnere Italiano

Official designation: INGEGNERE CAPO
Designazione ufficiale

Declassified E.O. 12356 Section 3.3/NND No. 785019

sarà restituita all'Ingegnere Capo della Regione dopo l'approvazione ed una sarà inviata al Ministero dei Public Works.
Lavori Pubblici

ESTIMATE - CAPITAL EXPENDITURE

Perizia 995 Costo ~~1.250.000~~ 1.002.000 Region Liguria 10

(APPROVALS) Approvazioni Province Genova

1. (a) Building, Bridge, Road, Power Stn, Pumping Stn etc. and location
Fabbricato, ponte, strada, centrale elettrica, centrale idraulica etc. e località
Strada prov.le di Tramasi Variante urgente in corrispondenza di ponte pericolante alla prog.va m. 28+700. in località Val Cascinie del Comune di Borzonasca.

(b) By contract or direct labour
Per contratto o lavoro in economia contratto

(c) Amount of approximate estimate
Ammontare della perizia L. ~~1.250.000~~ 1.002.000 ~~1.250.000~~

(d) Urgency of project:
Urgenza del progetto urgente

(e) Probable time for completion
Data probabile per l'esecuzione ~~entro approvato~~ giorni 120

(f) Special remarks
Note speciali La distinta dei materiali è allegata
Non-Military
Unemployment
Work days -- 1500
Unemployed -- 2500
Workers -- 15 for 4 M.O.

VISTO: 17 NOV. 1945
L'ISPETTORE GENERALE COMPARTIMENTALE

2. Certificates:
Certificati

(a) Certified that the attached approximate estimate amounting to lire ~~1.250.000~~ 1.002.000
Certifico che l'acclusa perizia ammontante a lire

has been prepared by me; it covers the full requirements of the project, and is reasonable in amount.
è stata preparata da me; essa risponde a tutti i dati richiesti dal progetto e l'ammontare è ragionevole.

PROVINCIA DI GENOVA · UFFICIO TECNICO

Italian Engineer
Ingegnere Italiano

Signature Firma Luigi Cabella

Official designation Designazione ufficiale INGEGNERE CAPO

Date, and place Data e luogo Genova 6 novembre 1945

(b) I agree with the preceding certificate and recommend approval.
Visto: L'INGEGNERE CAPO
26 NOV. 1945
Date 6 novembre 1945
Regional Engineer, ~~or his representative.~~
Ufficio Tecnico Genio Civile

2. Approved. ~~Highway Fund~~
(Other funds) M.M. Hylund Maj. AC.
Chief, Public Works Div. P.~~W.~~ & U. Sub-Comm. ~~A.C.C.~~

3. Approved. E.J. Rustedt Colonel CE 6 Dec 1945
A- Director ~~Public Works~~ and Utilities, Sub-Commission A.C.C.
Industry

Declassified E.O. 12356 Section 3.3/NND No. 785019

PERIZIA N. ○ OPERA N○ 54

FORM ACC. 1
(Estimate Rev — 7 June 44)

ALLIED CONTROL COMMISSION

PUBBLIC WORKS AND UTILITIES SUB-COMMISSION

M-2425

ESTIMATE OF WORK TO BE CARRIED OUT
Perizia lavori da eseguirsi

NOTE: This form to be filled in triplicate; one copy to be retained in Sub-Comm. H.Q. File, one to be returned to the Regional Engineer when approved, and one to be sent to the Minister of Public Works.
Questo modulo va fatto in triplice copia; una copia rimarrà al Quartiere Generale della Sottocommissione, una sarà restituita all'Ingegnere Capo della Regione dopo l'approvazione ed una sarà inviata al Ministero dei Lavori Pubblici.

9

ESTIMATE - CAPITAL EXPENDITURE

Perizia 974 Costo ~~3.404.000~~ 3.390.000

(APPROVALS)
Approvazioni

Region Liguria

Province Genova

1. (a) Building, Bridge, Road, Power Stn, Pumping Stn etc, and location
Fabbricato, ponte, strada, centrale elettrica, centrale idraulica etc. e località: Strada provinciale di Fontanabuona. Ripristino di muri, corpo stradale danneggiati per brillamento di mine, fra le prog. Km. 31+700 e 31+800 in loc. Bavaggi del Comune di Carasco.

(b) By contract or direct labour: contratto
Per contratto o lavoro in economia

(c) Amount of approximate estimate: ~~3.390.000~~ L. 3.404.000
Ammontare della perizia

(d) Urgency of project: urgente
Urgenza del progetto

(e) Probable time for completion: appena approvato
Data probabile per l'esecuzione

(f) Special remarks: la distinta dei materiali è allegata
Note speciali

Wm. Whitney

2. **Certificates:**
Certificati

(a) Certified that the attached approximate estimate amounting to lire ~~3.404.000~~ 3.390.000
Certifico che l'acclusa perizia ammontante a lire

has been prepared by me: it covers the full requirements of the project, and is reasonable in amount.
è stata preparata da me; essa risponde a tutti i dati richiesti dal progetto e l'ammontare è ragionevole.

PROVINCIA DI GENOVA · UFFICIO TECNICO

Signature: Firma

Official designation: Ingegnere capo
Designazione ufficiale

Date, and place: Genova 24 ottobre 1945
Data e luogo

VISTO:

Declassified E.O. 12356 Section 3.3/NND No. 785019

...questo va fatto in triplice copia; una copia rimarrà al Quartiere Generale della Sottocommissione, una ... A.C.C. H.Q. P.W.C., one [illegible]
be returned to the Regional Engineer when approved, and one to be sent to the Minister of
sarà restituita all'Ingegnere Capo della Regione dopo l'approvazione ed una sarà inviata al Ministero dei
Public Works.
Lavori Pubblici

9

ESTIMATE - CAPITAL EXPENDITURE

Perizia 974 Costo ~~3.404.000~~ 3.390.000 Region Liguria

(APPROVALS)
Approvazioni

Province Genova

1. (a) Building, Bridge, Road, Power Stn, Pumping Stn etc. and location
Fabbricato, ponte, strada, centrale elettrica, centrale idraulica etc. e località
Strada provinciale di Fontanabuona. Ripristino di muri, corpo stradale danneggiati per brillamento di mine, fra le prog. Km. 31+700 e 31+800 in loc. Bavaggi del Comune di Carasco.

(b) By contract or direct labour contratto
Per contratto o lavoro in economia

(c) Amount of approximate estimate L. 3.404.000 ~~3 390 000~~
Ammontare della perizia

(d) Urgency of project: urgente
Urgenza del progetto

(e) Probable time for completion appena approvato
Data probabile per l'esecuzione

(f) Special remarks la distinta dei materiali è allegata
Note speciali

Wm. Whitney

2. **Certificates:**
Certificati

(a) Certified that the attached approximate estimate amounting to lire ~~3.404.000~~ 3.390.000
Certifico che l'acclusa perizia ammontante a lire

has been prepared by me; it covers the full requirements of the project, and is reasonable in amount.
è stata preparata da me; essa risponde a tutti i dati richiesti dal progetto e l'ammontare è ragionevole.

PROVINCIA DI GENOVA - UFFICIO TECNICO

Signature
Firma

Italian Engineer
Ingegnere Italiano

Official designation Ingegnere capo
Designazione ufficiale

Date, and place Genova 24 ottobre 1945
Data e luogo

VISTO:

(b) I agree with the preceding certificate and recommend approval.

Capt. Corps Engrs Acting Regional Engineer Date 24 ottobre 1945

2. Approved. Visto: L'INGEGNERE CAPO

(Other funds)

Chief, Public Works Div. P.W. & U. Sub Comm. A.C.C.

3. Approved.

A - Director Public Works and Utilities. Sub-Commission A.C.C.
Industry

Declassified E.O. 12356 Section 3.3/NND No. 785019

ALL. N° 4 Numero progressivo del progetto ... porti

FORM ACC. 1
(Estimate Rev - 7 June 44)

ALLIED CONTROL COMMISSION
PUBBLIC WORKS AND UTILITIES SUB-COMMISSION

ESTIMATE OF WORK TO BE CARRIED OUT
Perizia lavori da eseguirsi

NOTE: This form to be filled in triplicate; one copy to be retained in Sub-Comm. H. Q., File, one to be returned
Questo modulo va fatto in triplice copia: una copia rimarrà al Quartiere Generale della Sottocommissione, una sarà restituita al
to the Regional Engineer when approved, and one to be sent to the Minister of Public Works.
l'Ingegnere Capo della Regione dopo l'approvazione ed una sarà inviata al Ministero dei Lavori Pubblici.

ESTIMATE - CAPITAL EXPENDITURE
Perizia **Costo**

Region Liguria

Province La Spezia

(APPROVALS)
Approvazioni

1. (a) Building, Bridge, Road, Power Stn, Pumping Stn etc. and location
Fabbricato, Ponte, strada, centrale elettrica, centrale idraulica etc. e località — Porto Mercantile di La Spezia

(b) By contract or direct labour
Per contratto o lavoro in economia — Cottimi fiduciarii — Dock repair

(c) Amount of approximate estimate
Ammontare della perizia — L. 7.000.000.=

(d) Urgency of project:
Urgenza del progetto — Urgente

VISTO: -5 NOV. 1945
PER IL CAPO DELLA SEZIONE GENERALE COMPARTIMENTALE

(e) Probable time for completion
Data probabile per l'esecuzione — 5 mesi

(f) Special remarks
Note speciali — Importo gli 900

2. **Certificates:**
Certificati

(a) Certified that the attached approximate estimate amounting to lire
Certifico che l'acclusa perizia ammontante a lire — L. 7.000.000.=

has been prepared by me: it covers the full requirements of the project, and is reasonable in amount.
è stata preparata da me: essa risponde a tutti i dati richiesti dal progetto e l'ammontare è ragionevole.

Italian Engineer
Ingegnere Italiano

Signature
Firma — Ingegnere Capo dell'Ufficio del Genio Civile di La Spezia

Official designation
Designazione ufficiale — Ingegnere Capo del Genio Civile

Date, and place
Data e luogo — La Spezia 24 OTT 1945

Declassified E.O. 12356 Section 3.3/NND No. 785019

NOTE: This form to be filled in triplicate: one copy to be retained in Sub-Comm. H. Q., File, one to be returned
Questo modulo va fatto in triplice copia; una copia rimarrà al Quartiere Generale della Sottocommissione, una sarà restituita al-
to the Regional Engineer when approved, and one to be sent to the Minister of Public Works.
l'Ingegnere Capo della Regione dopo l'approvazione ed una sarà inviata al Ministero dei Lavori Pubblici.

8

ESTIMATE - CAPITAL EXPENDITURE

Perizia Costo

Region Liguria

(APPROVALS)
Approvazioni

Province La Spezia

1. (a) Building, Bridge, Road, Power Stn, Pumping Stn etc. and location
Fabbricato, Ponte, strada, centrale elettrica, centrale idraulica etc e località — Porto Mercantile di La Spezia

(b) By contract or direct labour
Per contratto o lavoro in economia — Cottimi fiduciarii — Dock repair

(c) Amount of approximate estimate
Ammontare della perizia — L. 7.000.000.=

(d) Urgency of project:
Urgenza del progetto — Urgente

(e) Probable time for completion
Data probabile per l'esecuzione — 5 mesi

(f) Special remarks
Note speciali — Importo gli 900.-

VISTO: - 5 NOV. 945
GENIO CIVILE OPERE GENERALE COMPARTIMENTALE
Compartimentale per la Liguria

2. **Certificates:**
Certificati

(a) Certified that the attached approximate estimate amounting to lire — L. 7.000.000.=
Certifico che l'acclusa perizia ammontante a lire

has been prepared by me; it covers the full requirements of the project, and is reasonable in amount.
è stata preparata da me; esso risponde a tutti i dati richiesti dal progetto e l'ammontare è ragionevole.

Italian Engineer
Ingegnere Italiano

Signature — Ingegnere Capo dell'Ufficio del Genio Civile di La Spe-
Firma — zia

Official designation — Ingegnere Capo del Genio Civile
Designazione ufficiale

Date, and place — La Spezia 24 OTT. 1945
Data e luogo

(b) I agree with the preceding certificate and recommend approval.

5 NOV. 1945 — Date

~~Executive Officer~~ ~~Regional Engineer~~, or his representative
REGIONAL ENGINEER.

2 **Approved** (~~Highway Fund~~)
Port (~~Other~~ Funds) — W. Hylund Maj. R. 4/12/45
Chief, Public Works Div. ~~P. W. & U. Sub Comm. A. C. C.~~

3. **Approved.** — E. J. Ristedt
E. J. RISTEDT,
Colonel, C. E.
4 DEC 1945
~~Director Public Works~~ an Utilities. Sub-Commission A. C. C.
Industry

3557

Declassified E.O. 12356 Section 3.3/NND No. 785019

Declassified E.O. 12356 Section 3.3/NND No. 785019

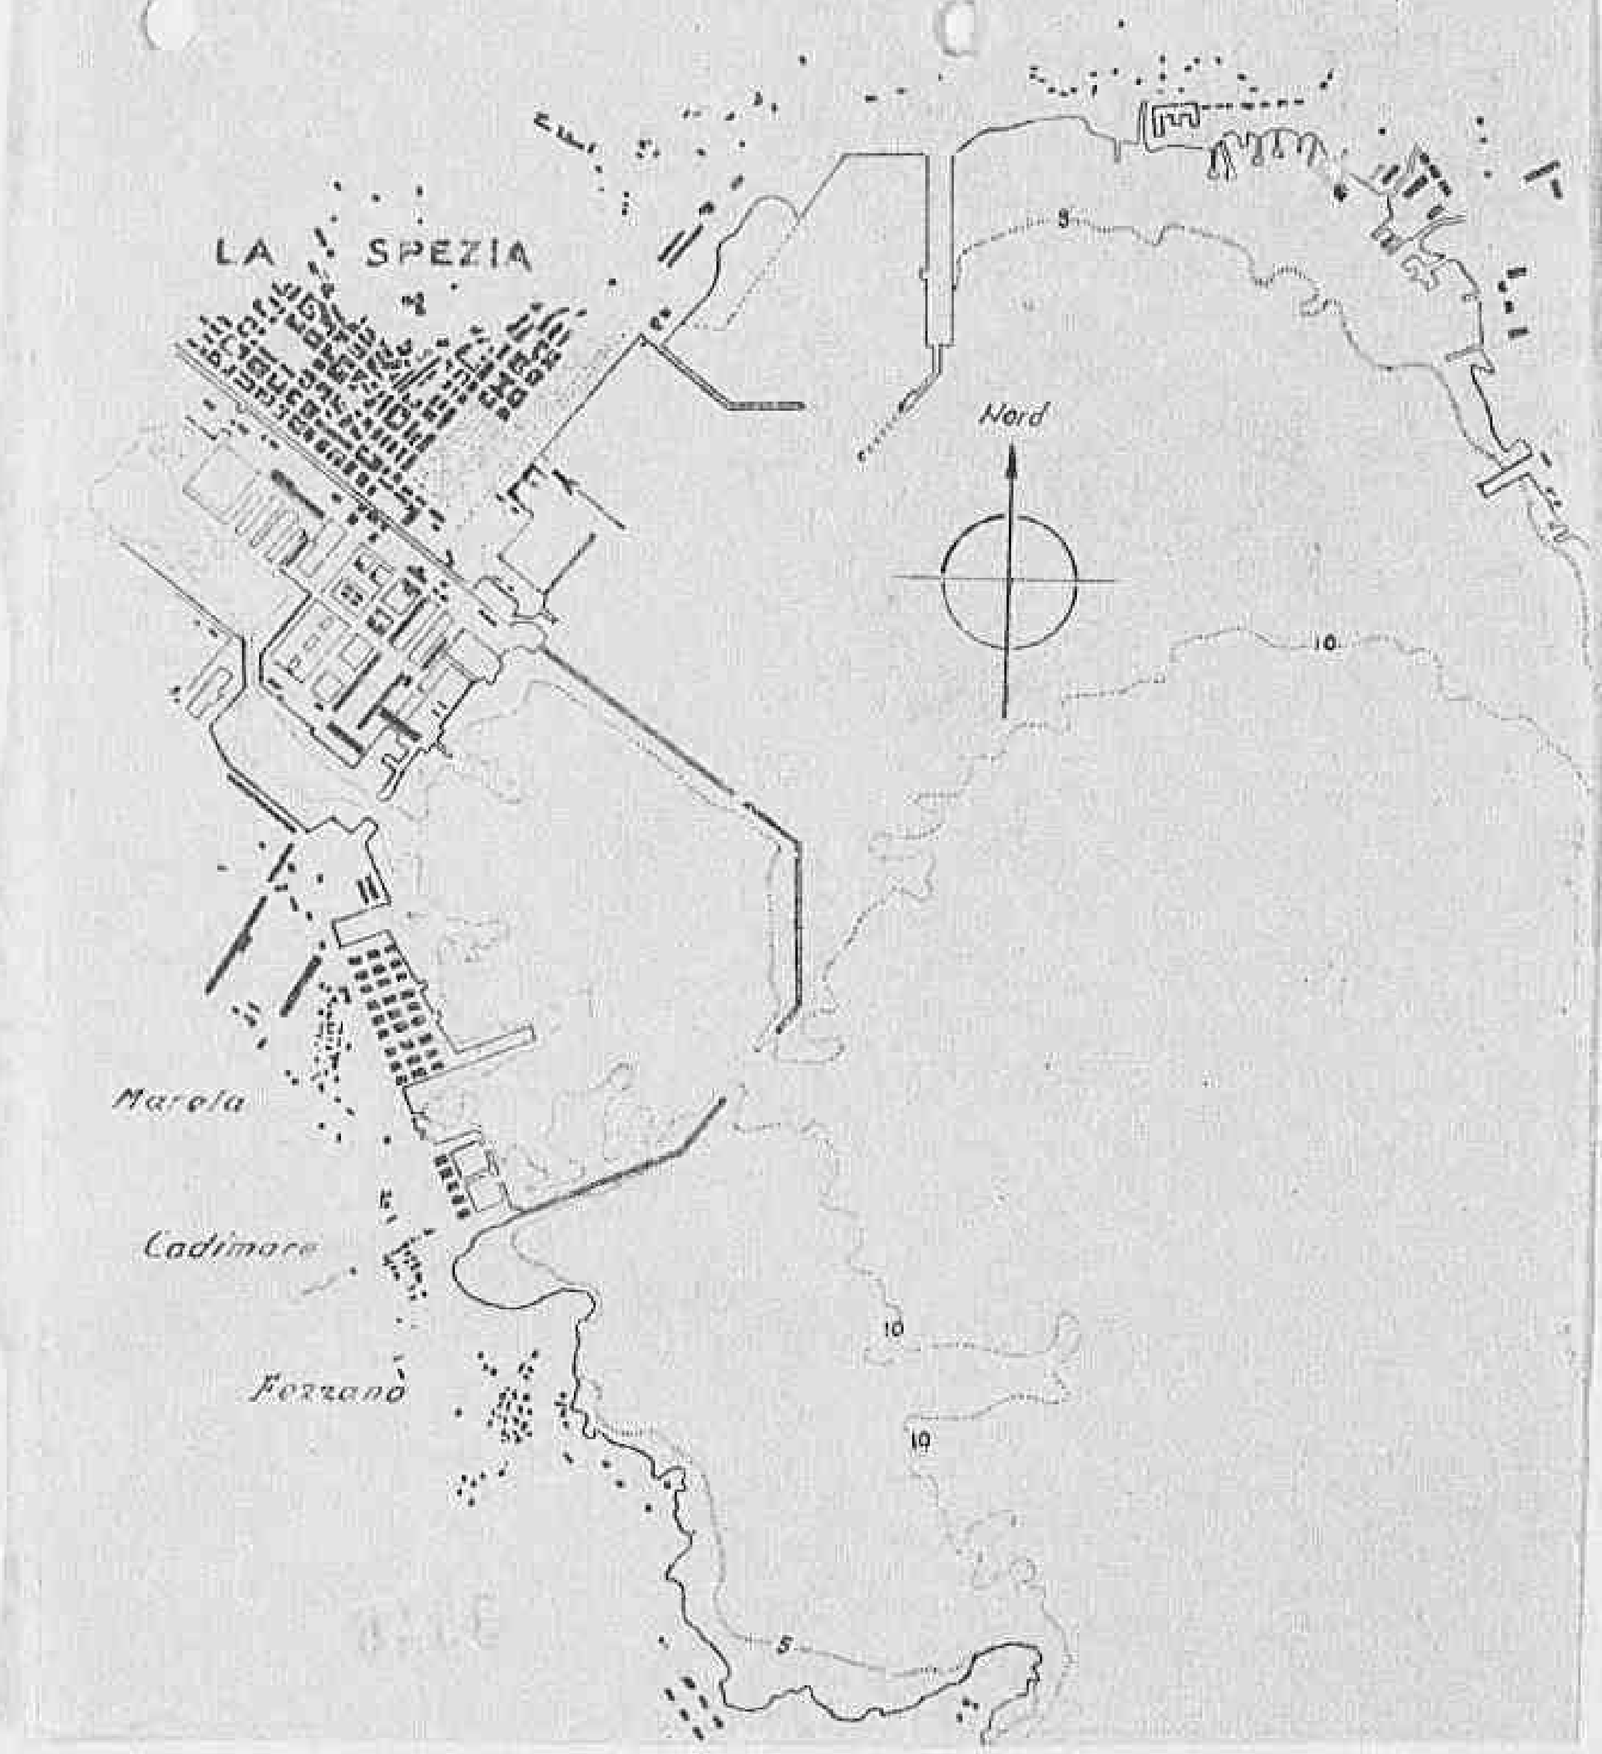

All. N°4 - Numero progressivo della perizia 35 ..... porti

FORM ACC. 1
(Estimate Rev. - 7 June 44)

ALLIED CONTROL COMMISSION
PUBBLIC WORKS AND UTILITIES SUB-COMMISSION

M-12923

ESTIMATE OF WORK TO BE CARRIED OUT
Perizia lavori da eseguirsi

NOTE: This form to be filled in triplicate; one copy to be retained in Sub-Comm. H. Q., File, one to be returned
Questo modulo va fatto in triplice copia; una copia rimarrà al Quartiere Generale della Sottocommissione, una sarà restituita al-
to the Regional Engineer when approved, and one to be sent to the Minister of Public Works.
l'Ingegnere Capo della Regione dopo l'approvazione ed una sarà inviata al Ministero dei Lavori Pubblici.

7

ESTIMATE - CAPITAL EXPENDITURE
Perizia **Costo**

Region La Spezia

Province Liguria

(APPROVALS)
Approvazioni

1. (a) Building, Bridge, Road, Power Stn, Pumping Stn etc. and location Porto Mercantile di La Spezia
Fabbricato, Ponte, strada, centrale elettrica, centrale idraulica etc. e località

(b) By contract or direct labour Cottimi fiduciari Warehouses
Per contratto o lavoro in economia

(c) Amount of approximate estimate £. 3.135.000 ~~£. 3.200.000~~
Ammontare della perizia

VISTO:
L'ISPETTORE GENERALE COMPARTIMENTALE

(d) Urgency of project: urgente
Urgenza del progetto

(e) Probable time for completion quattro mesi
Data probabile per l'esecuzione

(f) Special remarks —
Note speciali

Repair of Warehouse for Storage
La Spezia - Port.

2. Certificates:
Certificati

(a) Certified that the attached approximate estimate amounting to lire £. 3.135.000 ~~£. 3.200.000~~
Certifico che l'acclusa perizia ammontante a lire

has been prepared by me; it covers the full requirements of the project, and is reasonable in amount.
è stata preparata da me; essa risponde a tutti i dati richiesti dal progetto e l'ammontare è ragionevole.

Signature Federico VISIOLI - Ingegnere Capo del Genio Civile
Firma

Italian Engineer
Ingegnere Italiano

Official designation LA SPEZIA
Designazione ufficiale

Declassified E.O. 12356 Section 3.3/NND No. 785019

to the Regional Engineer when approved, and one to be sent to the Minister of Public Works.
l'Ingegnere Capo della Regione dopo l'approvazione ed una sarà inviata al Ministero dei Lavori Pubblici.

7

ESTIMATE - CAPITAL EXPENDITURE
Perizia Costo

Region La Spezia

(APPROVALS)
Approvazioni

Province Liguria

1. (a) Building, Bridge, Road, Power Stn, Pumping Stn etc. and location Porto Mercantile di La Spezia
Fabbricato, Ponte, strada, centrale elettrica, centrale idraulica etc. e località

(b) By contract or direct labour Cottini fiduciari Warehouses.
Per contratto o lavoro in economia

(c) Amount of approximate estimate £. 3.135.000.=
Ammontare della perizia

VISTO: L'ISPETTORE GENERALE COMPARTIMENTALE

(d) Urgency of project: urgente
Urgenza del progetto

(e) Probable time for completion quattro mesi
Data probabile per l'esecuzione

(f) Special remarks —
Note speciali

Repair of Warehouse for storage
La Spezia - Port.

2. Certificates:
Certificati

(a) Certified that the attached approximate estimate amounting to lire £. 3.135.000 ~
Certifico che l'acclusa perizia ammontante a lire

has been prepared by me; it covers the full requirements of the project, and is reasonable in amount.
è stata preparata da me; esso risponde a tutti i dati richiesti dal progetto e l'ammontare è ragionevole.

Italian Engineer / Ingegnere Italiano

Signature Federico VITIOLI - Ingegnere Capo del Genio Civile
Firma

Official designation LA SPEZIA
Designazione ufficiale

Date, and place N. 13210 La Spezia 10 NOV 1945
Data e luogo

(b) I agree with the preceding certificate and recommend approval.

Date 6 NOV
Regional Engineer, or his representative.

2. Approved. (~~Highway Fund~~) —
Port (~~Other~~ Funds) M.W. Hand Myers A. 4/12/45
Chief, Public Works Div. P.W. & U. Sub-Comm. A. C. C.

3. Approved. E. J. Ristedt, Colonel, C. E. 4 DEC 1945
A/Director ~~Public Works~~ an Utilities, Sub-Commission A. C. C.
Industry

3545

OFFICE OF REGIONAL ENGINEER

Declassified E.O. 12356 Section 3.3/NND No. 785019

All.N° 4 . Numero progressivo della perizia 36 ...parti

FORM A.C.C. 1
(Estimate Rev - 7 June 44)

ALLIED CONTROL COMMISSION
PUBBLIC WORKS AND UTILITIES SUB-COMMISSION

14-2922

ESTIMATE OF WORK TO BE CARRIED OUT
Perizia lavori da eseguirsi

NOTE: This form to be filled in triplicate; one copy to be retained in Sub-Comm. H. Q., File, one to be returned to the Regional Engineer when approved, and one to be sent to the Minister of Public Works.
Questo modulo va fatto in triplice copia: una copia rimarrà al Quartiere Generale della Sottocommissione, una sarà restituita all'Ingegnere Capo della Regione dopo l'approvazione ed una sarà inviata al Ministero dei Lavori Pubblici.

ESTIMATE - CAPITAL EXPENDITURE
Perizia Costo

6

Region La Spezia

Province Liguria

(APPROVALS)
Approvazioni

1. (a) Building, Bridge, Road, Power Stn, Pumping Stn etc. and location
Fabbricato, Ponte, strada, centrale elettrica, centrale idraulica etc. e località — Porto Mercantile di La Spezia

(b) By contract or direct labour
Per contratto o lavoro in economia — Cottimo fiduciario

(c) Amount of approximate estimate
Ammontare della perizia — £. 4.300.000.==

(d) Urgency of project:
Urgenza del progetto — urgente

VISTO: 21 NOV. 1945
L'ISPETTORE GENERALE COMPARTIMENTALE

(e) Probable time for completion
Data probabile per l'esecuzione — tre mesi

(f) Special remarks
Note speciali — Reconstruction of the approach to S. Cipriano pier-le Spezia.

2. **Certificates:**
Certificati

(a) Certified that the attached approximate estimate amounting to lire — £. 4.300.000.==
Certifico che l'acclusa perizia ammontante a lire

has been prepared by me: it covers the full requirements of the project, and is reasonable in amount.
è stata preparata da me; esso risponde a tutti i dati richiesti dal progetto e l'ammontare è ragionevole.

Italian Engineer
Ingegnere Italiano

Signature — Federico VICIOLI
Firma

Official designation — Ingegnere Capo dell'Ufficio del Genio Civile
Designazione ufficiale

Date and place — N° 13211 LA SPEZIA 10 NOV 1945
Data e luogo

(b) I agree with the preceding certificate and recommend approval.

Declassified E.O. 12356 Section 3.3/NND No. 785019

Questo progetto va fatto in triplice copia: una copia rimarrà al Quartiere Generale della Sottocommissione, una sarà restituita al-

to the Regional Engineer when approved, and one to be sent to the Minister of Public Works.
l'Ingegnere Capo della Regione dopo l'approvazione ed una sarà inviata al Ministero dei Lavori Pubblici.

6

ESTIMATE - CAPITAL EXPENDITURE
Perizia Costo

Region La Spezia

(APPROVALS)
Approvazioni

Province Liguria

1. (a) Building, Bridge, Road, Power Stn, Pumping Stn etc. and location Porto Mercantile di La Spezia
Fabbricato, Ponte, strada, centrale elettrica, centrale idraulica etc. e località

(b) By contract or direct labour Cottimo fiduciario
Per contratto o lavoro in economia

(c) Amount of approximate estimate £. 4.300.000.=
Ammontare della perizia

(d) Urgency of project: urgente
Urgenza del progetto

VISTO: 21 NOV 945
L'ISPETTORE GENERALE COMPARTIM.

(e) Probable time for completion tre mesi
Data probabile per l'esecuzione

(f) Special remarks Reconstruction of the approach to S. Cipriano Pier-le Spezia.
Note speciali

2. **Certificates:**
Certificati

(a) Certified that the attached approximate estimate amounting to lire £. 4.300.000.==
Certifico che l'acclusa perizia ammontante a lire

has been prepared by me; it covers the full requirements of the project, and is reasonable in amount.
è stata preparata da me; essa risponde a tutti i dati richiesti dal progetto e l'ammontare è ragionevole.

Signature Federico VISIOLI
Firma

Italian Engineer
Ingegnere Italiano

Official designation Ingegnere Capo dell'Ufficio del Genio Civile
Designazione ufficiale

Date and place No 13211 LA SPEZIA 10 NOV 1945
Data e luogo

(b) I agree with the preceding certificate and recommend approval.

Date 26 NOV. 1945

Capt. C.M.R. Bunbury
Regional ~~Engineer~~, ~~or his representative~~.

3544

ALLIED MILITARY GOVERNMENT OFFICE OF REGIONAL ENGINEER

2 Approved. (~~Highway Fund~~)
Port (~~Other~~ Funds) M.W. Hyland Maj SR. 4/12/45
Chief, Public Works Div. P. W. & U. ~~Sub-Comm.~~ A. C. C.

3. Approved. E. J. Ristedt. E. J. RISTEDT
Colonel, C. E.
4 DEC 1945
A - Director ~~Public Works~~ an Utilities. Sub-Commission A. C. C.
Industry

Declassified E.O. 12356 Section 3.3/NND No. 785019

Declassified E.O. 12356 Section 3.3/NND No. 785019

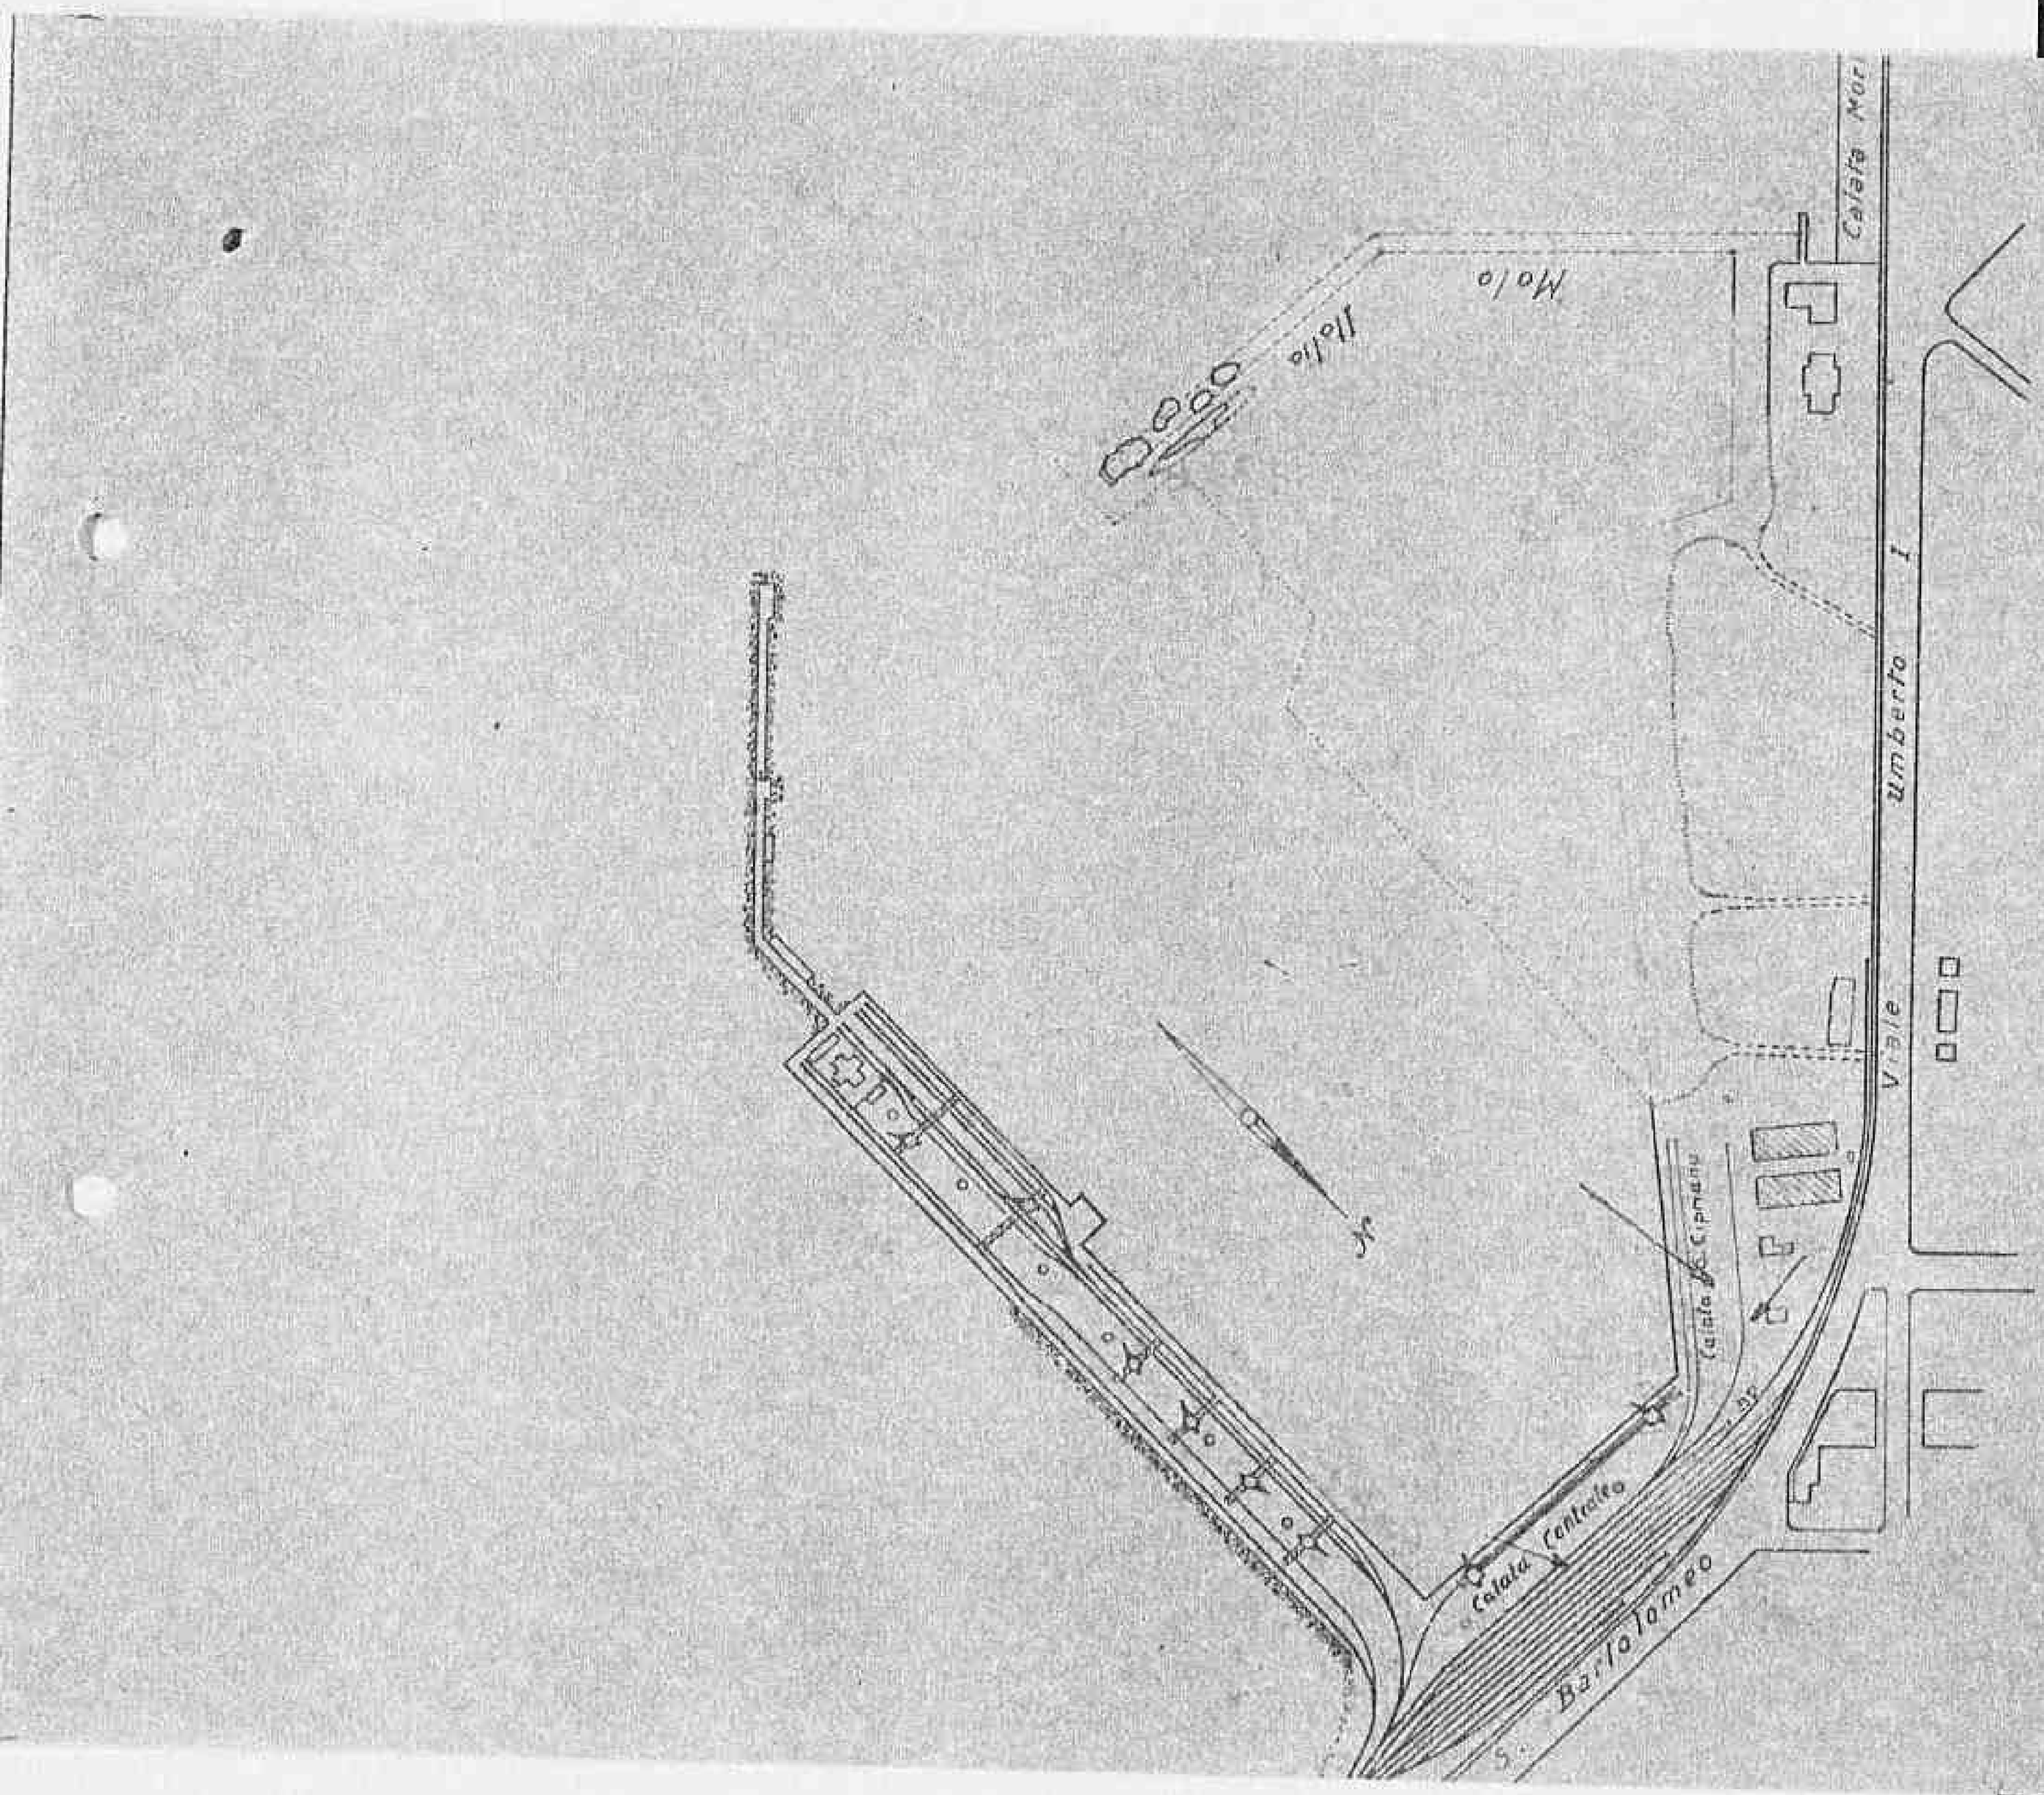

Declassified E.O. 12356 Section 3.3/NND No. 785019

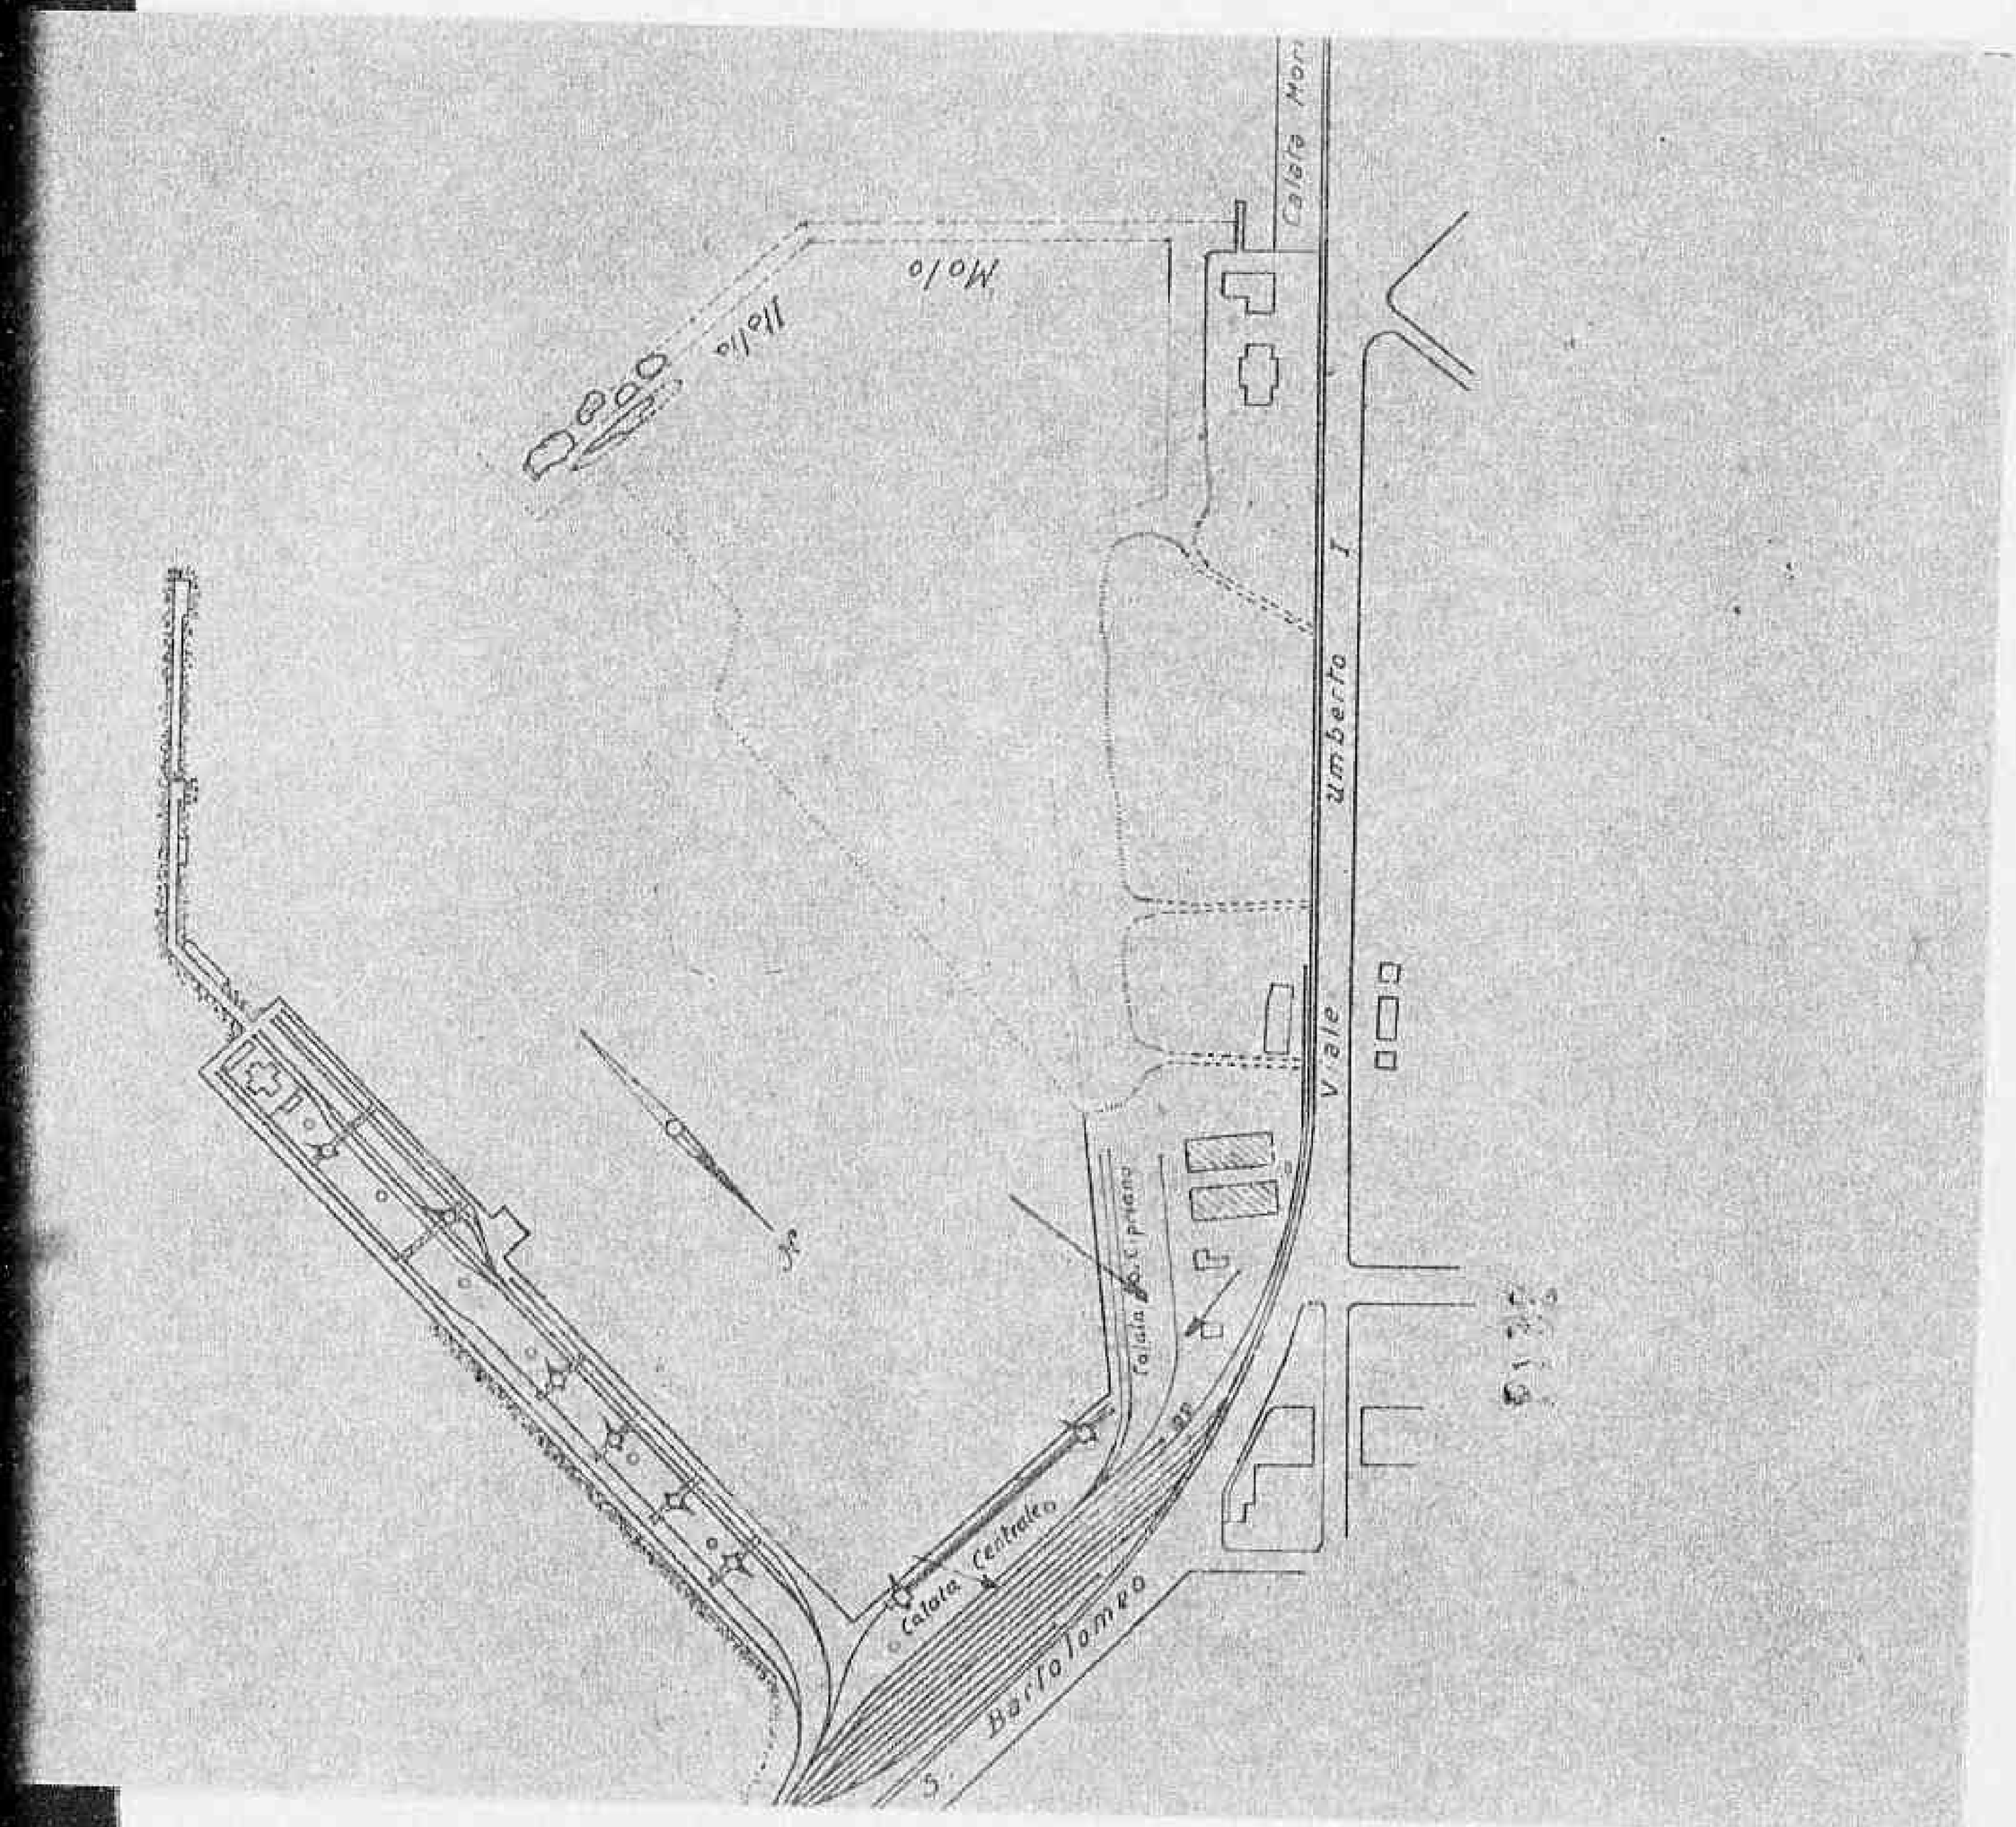

3

Form ACC-1
(Estimate Rev - 7 June 44)

ALLIED CONTROL COMMISSION

Public Works and Utilities Sub-Commission

M-2921

ESTIMATE OF WORK TO BE CARRIED OUT
Perizia lavori da eseguirsi

NOTE: This form to be filled in triplicate: one copy to be retained in Sub-Comm. H.Q., File, one to be
Questo modulo va fatto in triplice copia: una copia rimarrà al Quartiere Generale della Sottocommissione, una sarà
returned to the Regional Engineer when auproved, and one to be sent to the Minister of Public Works.
restituita all'Ingegnere Capo della Regione dopo l'approvazione ed una sarà inviata al Ministero dei Lavori Pubblici.

5

ESTIMATE - CAPITAL EXPENDITURE

Perizia 552 — **Costo** ~~1.472.500~~ 1.462.500 — Region Liguria

(APPROVALS) — Province Savona
Approvazioni

1. (a) Building, Bridge, Road, Power Stn, Pumping Stn etc. and location: Riattamento Strada Com.le Cerale - Pagna
Fabbricato, ponte, strada, centrale etettrica, centrale idraulica etc. e località

(b) By contract or direct labour: per economia
Per contratto o lavoro in economia

(c) Amount of approximate estimate: ~~1.472.500~~ 1.462.500 =
Ammontare della perizia

(d) Urgency of project: massima
Urgenza del progetto

(e) Probable time for completion: tre mesi
Data probabile per l'esecuzione

Repair of Comunal Rd. Unemployment.
Work days --- 2000
Unemployed --- 6500
Work Hers 30 for 3 Mo.

(f) Special remarks: non occorrono materiali speciali o altro
Note speciali
controllato -
N° 2426 Savona 27/10/45
L'Ingegnere dirigente
(G. Rizzi)

2. **Certificates:**
Certificati

(a) Certified that the attached approximate estimate amounting to lire 1.472.500 =
Certifico che l'acclusa perizia ammontante a lire
(Un milione quattrocentosettantaduemila e cinquecento)

has been crepared by me: it covers the full requirements of the project, and is reasonable in amount.
è stata preparata da me; essa risponde a tutti i dati richiesti dal progetto e l'ammontare è ragionevole

Non-Military

Italian Engineer
Ingegnere Italiano

Signature: Geom. Romano
Firma

Official designation: Geom. Ispettore Capo Savona.
Designazione ufficiale

Date and place: Savona 27-10-45

VISTO: 14 NOV 945
L'ISPETTORE GENERALE COMPARTIMENTALE

Declassified E.O. 12356 Section 3.3/NND No. 785019

returned to the Regional Engineer when approved, and one to be sent to the Minister of Public Works.
restituita all'Ingegnere Capo della Regione dopo l'approvazione ed una sarà inviata al Ministero dei Lavori Pubblici.

ESTIMATE - CAPITAL EXPENDITURE

Perizia 552 — Costo ~~1.472.500~~ 1.462.500 — Region Liguria — Province Savona

(APPROVALS)
Approvazioni

1. (a) Building, Bridge, Road, Power Stn, Pumping Stn etc. and location — Fabbricato, ponte, strada, centrale etettrica, centrale idraulica etc. e località: Riattamento Strade Com.li Cairo - Bagnasco

(b) By contract or direct labour — Per contratto o lavoro in economia: in economia — 1.462.500 — Repair of Communal Rds. Unemployment.

(c) Amount of approximate estimate — Ammontare della perizia: ~~1.472.500~~ — Work days --- 2000 / Unemployed --- 6500

(d) Urgency of project: — Urgenza del progetto: massima

(e) Probable time for completion — Data probabile per l'esecuzione: tre mesi — Work Hours 30 for 3 Mo.

(f) Special remarks — Note speciali: non occorrono materiali speciali o macchinari o altro combustibile. — N° 7426 Savona 27/10/45 L'Ingegnere dirigente (a stato) [illegible]

Non-Military

2. **Certificates:**
Certificati

(a) Certified that the attached approximate estimate amounting to lire 1.472.500 — Certifico che l'acclusa perizia ammontante a lire (Un milione quattrocentosettantaduemila e cinquecento)

has been prepared by me: it covers the full requirements of the project, and is reasonable in amount.
è stata preparata da me; essa risponde a tutti i dati richiesti dal progetto e l'ammontare è ragionevole.

Italian Engineer / Ingegnere Italiano
Signature / Firma: Gen. Romano
Official designation / Designazione ufficiale: Geom. Capo Ufficio Tecnico Provinciale Savona.
Date, and place / Data e luogo: Savona 27.10.45

VISTO: 14 NOV 1945 — DIREZIONE GENERALE COMPARTIMENTALE

(b) I agree with the preceding certificate and recommend approval.

L. B. Bramble — Date 23 NOV. 1945
Capt. C.M.P. acting — Regional Engineer, or his representative. 3542

OFFICE OF REGIONAL ENGINEER

2. **Approved.** (Highway Engineer)
(Other funds) M.W. Hq and Maint SR. 4112/45
Chief, Public Works Div. P. W. & U. Sub-Comm. A.C.C.

3. **Approved.** E. J. Ristedt — E. J. RISTEDT, Colonel, C. E. — 4 DEC 1945
A — Director Public Works and Utilities. Sub-Commission A. C. C.
Industry

Declassified E.O. 12356 Section 3.3/NND No. 785019

SCALA. 1:25000

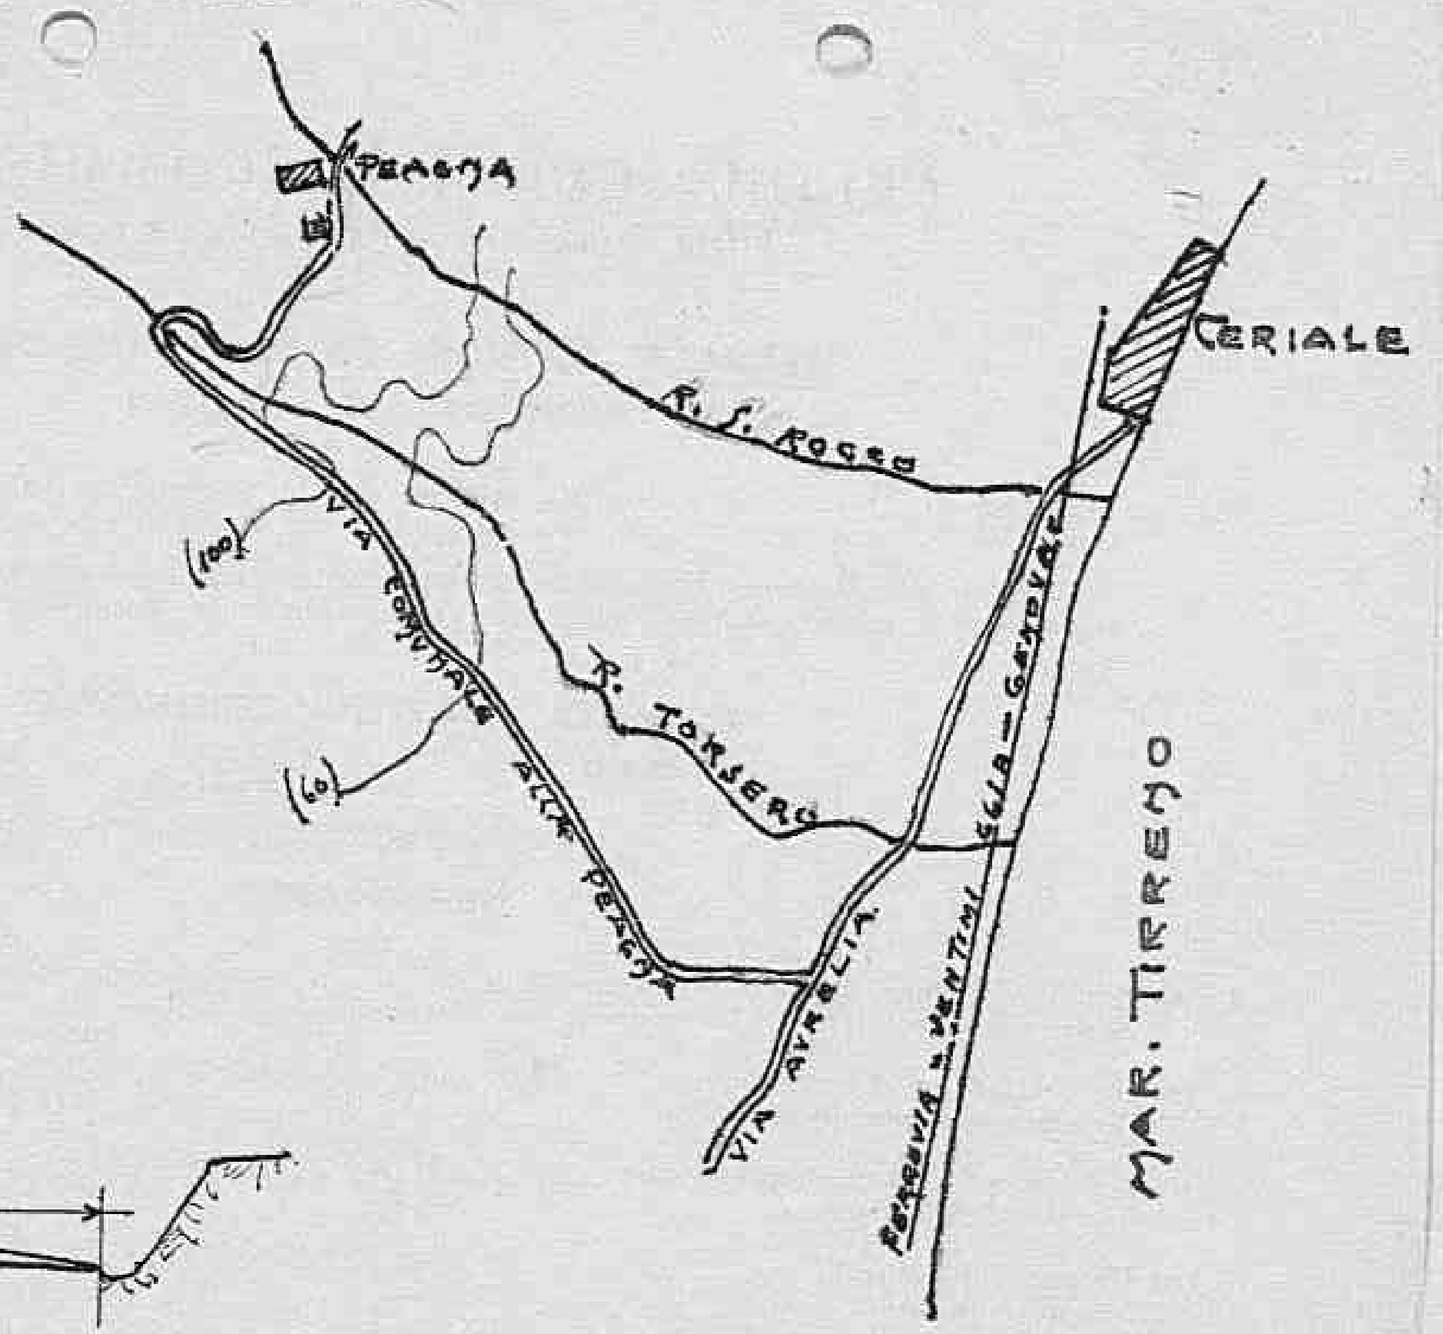

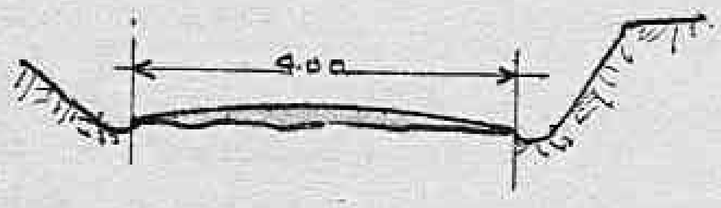

SEZNE NORMALE STRADA
SCALA 1:100

Declassified E.O. 12356 Section 3.3/NND No. 785019

Form ACC - 1
(Estimate Rev - 7 June 44)

ALLIED CONTROL COMMISSION

Public Works and Utilities Sub-Commission

ESTIMATE OF WORK TO BE CARRIED OUT

Perizia lavori da eseguirsi

19-2420

NOTE: This form to be filled in triplicate: one copy to be retained in Sub-Comm. H. Q., File one to be
Questo modulo va fatto in triplice copia: una copia rimarrà al Quartiere Generale della Sottocommissione, una sarà
returned to the Regional Engineer when approved, and one to be sent to the Minister of public Works.
restituito all' Ingegnere Capo della Regione dopo l' approvazione ed una sarà inviata al Ministero dei Lavori Pubblici.

ESTIMATE - CAPITAL EXPENDITURE

Perizia 583 **Costo** 2120000 ~~2250000~~

Region LIGURIA

Province SAVONA

(APPROVALS)

Approvazioni

1. (a) Building, Bridge, Road, Power Stn, Pumping Stn etc. an location: Strada Prov. Leca ver. Pieve di Teco - Sistemazione del corpo stradale.
   Fabbricato, ponte, strada, centrale elettrica, centrale idraulica etc. e località
   (b) By contract or direct labour: Contratto
   Per contratto o lavoro in economia
   (c) Amount of approximate estimate: L. 2.120.000,= ~~2.250.000,00~~
   Ammontare della perizia
   (d) Urgency of project: ==
   Urgenza del progetto
   (e) Probable time for completion: ~~Imediata~~ quattro mesi
   Data probabile per l' esecuzione
   (f) Special remarks: Non-Militari Cemento Q.li 700
   Note speciali Unemployment.
   2,500 work days,
   6,420 unemployed
   25 workers for 3 mo.

VISTO: 19 NOV 945
L'ISPETTORE GENERALE COMPARTIMENTALE

Savona 6/11/45
L'Ingegnere Dirigente ad interim

2. **Certificates:**
   Certificati
   (a) Certified that the attached approximate estimate amounting to lire 2.120.000,= ~~2.250.000,00~~
   Certificato che l' acclusa perizia ammontante a lire
   has been crepared by me: it covers the full requirements of the project, and is reasonable in amount.
   è stata preparata da me: essa risponde a tutti i dati richiesti dal progetto e l' ammontare è ragionevole.

Signature Alberto Fabbrini V.to L'Ingegnere Capo
Firma

MINISTERO DEI LAVORI PUBBLICI - AZIENDA AUTONOMA STRADE - COMPARTIMENTO DI GENOVA - UFFICIO DEL GENIO CIVILE OPERE MARITTIME - SAVONA

Declassified E.O. 12356 Section 3.3/NND No. 785019

Perizia lavori da eseguirsi

NOTE: This form to be filled in triplicate: one copy to be retained in Sub-Comm. H. Q., File one to be
Questo modulo va fatto in triplice copia: una copia rimarrà al Quartiere Generale della Sottocommissione, una sarà
returned to the Regional Engineer when approved, and one to be sent to the Minister of public Works.
restituita all'Ingegnere Capo della Regione dopo l'approvazione ed una sarà inviata al Ministero dei Lavori Pubblici.

4

ESTIMATE - CAPITAL EXPENDITURE

Perizia 583 Costo 2120.000 ~~2.250.000~~ Region LIGURIA

(APPROVALS)
Approvazioni

Province SAVONA

1. (a) Building, Bridge, Road, Power Stn, Pumping Stn etc. an location
Fabbricato, ponte, strada, centrale elettrica, centrale idraulica etc. e località
Strada Prov. Leca ver. Pieve di Teco - Sistemazione del corpo stradale.

(b) By contract or direct labour Contratto
Per contratto o lavoro in economia

(c) Amount of approximate estimate 2.120.000,= L. ~~2.250.000,00~~
Ammontare della perizia

(d) Urgency of project:
Urgenza del progetto

(e) Probable time for completion ~~Immediata~~ quattro mesi
Data probabile per l'esecuzione

(f) Special remarks Non-Military Cemento q.li 700
Note speciali Unemployment:
2,500 work days,
6,420 unemployed
25 workers for 3 mo,

VISTO: 10 NOV 945
L'ISPETTORE GENERALE COMPARTIMENTALE

5702 Savona 6/11/45
L'Ingegnere Dirigente ad Interim

2. **Certificates:**
Certificati

(a) Certified that the attached approximate estimate amounting to lire ~~2.250.000,00~~ 2.120.000
Certificato che l'acclusa perizia ammontante a lire

has been prepared by me: it covers the full requirements of the project, and is reasonable in amount.
è stata preparata da me: essa risponde a tutti i dati richiesti dal progetto e l'ammontare è ragionevole.

Italian Engineer / Ingegnere Italiano

Signature / Firma Alberto Fedeli V.to L'Ingegnere

Official designation / Designazione ufficiale Il Geometra dell'ufficio Tecnico Provinciale

Date, and place / Data e luogo 30 ottobre 1945 Savona.

(b) I agree with the preceding certificate and recommend approval. 23 NOV. 1945

L. R. Burnside Lt Col AGD acting Regional ~~Engineer, or his representative.~~ REGIONAL ENGINEER

3. **Approved.**
(Other Funds) M. W. Holland Maj. R. 4/12/45

Chief, Public Works Div. P. ~~W. & U. Sub-Comm. A. C. C.~~

4. **Approved.** E. J. Ristedt E. J. RISTEDT, Colonel, C. E. 4 DEC 1945

A - Director ~~Public Works~~ and Utilities, Sub-Commission A. C. C.
Indostry

TIP. ITALIANA - SAVONA

ALLIED MILITARY GOVERNMENT OFFICE OF ENGINEER

Declassified E.O. 12356 Section 3.3/NND No. 785019

FORM ACC. 1
(Estimate Rev — 7 June 44)

ALLIED CONTROL COMMISSION

PUBBLIC WORKS AND UTILITIES SUB-COMMISSION

M-209

ESTIMATE OF WORK TO BE CARRIED OUT
Perizia lavori da eseguirsi

NOTE: This form to be filled in triplicate; one copy to be retained in Sub-Comm. H.Q. File, one to be returned to the Regional Engineer when approved, and one to be sent to the Minister of Public Works.
Questo modulo va fatto in triplice copia; una copia rimarrà al Quartiere Generale della Sottocommissione, una sarà restituita all'Ingegnere Capo della Regione dopo l'approvazione ed una sarà inviata al Ministero dei Lavori Pubblici

3

ESTIMATE - CAPITAL EXPENDITURE

Perizia n. 360 **Costo** ~~3.300.000~~ 3'220'000 **Region** Liguria

(APPROVALS) **Province** Imperia
Approvazioni

1. *(a)* Building, Bridge, Road, Power Stn, Pumping Stn etc. and location Ricostruzione di un ponte
Fabbricato, ponte, strada, centrale elettrica, centrale idraulica etc., e località stegno nella strada provinciale di Perinaldo alla progressiva Km. 7+1.200

(b) By contract or direct labour Contratto
Per contratto o lavoro in economia

(c) Amount of approximate estimate £. ~~3.300.000~~ 3'220'000.=
Ammontare della perizia

VISTO: 16 NOV. 1945
L'ISPETTORE GENERALE COMPARTIMENTALE

(d) Urgency of project urgente
Urgenza del progetto

(e) Probable time for completion quattro mesi dalla data di consegna
Data probabile per l'esecuzione

(f) Special remarks occorrono ql. 1300 di cemento
Note speciali

Non-Motorized

2. **Certificates:**
Certificati

(a) Certified that the attached approximate estimate amounting to lire ~~3.300.000~~ 3'220'000.=
Certifico che l'acclusa perizia ammontante a lire

has been prepared by me: it covers the full requirements of the project, and is reasonable in amount.
è stata preparata da me; essa risponde a tutti i dati richiesti dal progetto e l'ammontare è ragionevole.

Italian Engineer
Ingegnere Italiano

Signature
Firma

Official designation Ingegnere Capo del Genio Civile di Imperia
Designazione ufficiale

Date, and place Imperia, li 6 NOV. 1945
Data e luogo

UFFICIO GENIO CIVILE - Imperia

Declassified E.O. 12356 Section 3.3/NND No. 785019

be returned to the Regional Engineer when approved, and one to be sent to the Minister of
sarà restituita all'Ingegnere Capo della Regione dopo l'approvazione ed una sarà inviata al Ministero dei
Public Works.
Lavori Pubblici

3

ESTIMATE - CAPITAL EXPENDITURE

Perizia n. 360 Costo ~~3.300.000~~ 3'220'000 Region Liguria

(APPROVALS) Province Imperia
Approvazioni

1. (a) Building, Bridge, Road, Power Stn, Pumping Stn etc. and location: Ricostruzione di un ponte
Fabbricato, ponte, strada, centrale elettrica, centrale idraulica etc. e località: e di un tratto di muri di so
stegno nella strada provinciale di Perinaldo alla progressiva Km.VII.200

(b) By contract or direct labour: Contratto
Per contratto o lavoro in economia

(c) Amount of approximate estimate: £. ~~3.300.000~~, = 3'220'000 =
Ammontare della perizia

(d) Urgency of project: urgente
Urgenza del progetto

(e) Probable time for completion: quattro mesi dalla data di consegna
Data probabile per l'esecuzione

(f) Special remarks: occorrono ql. 1300 di cemento
Note speciali

Non-Motorized

2. Certificates:
Certificati

(a) Certified that the attached approximate estimate amounting to lire ~~3.300.000~~, = 3'220'000.=
Certifico che l'acclusa perizia ammontante a lire

has been prepared by me: it covers the full requirements of the project, and is reasonable in amount.
è stata preparata da me; essa risponde a tutti i dati richiesti dal progetto e l'ammontare è ragionevole.

Italian Engineer
Ingegnere Italiano

Signature
Firma

Official designation: Ingegnere Capo del Genio Civile di Imperia
Designazione ufficiale

Date, and place: Imperia, li 6 NOV. 1945
Data e luogo

(b) I agree with the preceding certificate and recommend approval.

Date 23 NOV. 1945

Regional Engineer, or his representative.

2. Approved. (Highways, Bridges, Etc.)
(Other funds) W. W. Hylund Maj SR. 4/12/45
Chief, Public Works Div. R.A. & U. Sub-Comm. A.C.C.

3. Approved. E. J. Ristedt 3540
E. J. RISTEDT,
Colonel, C. E.
Director Public Works and Utilities, Sub-Commission A. C. C. 4 DEC 1945
Industry

Declassified E.O. 12356 Section 3.3/NND No. 785019

FORM ACC. 1
(Estimate Rev — 7 June 44)

ALLIED CONTROL COMMISSION

PUBBLIC WORKS AND UTILITIES SUB-COMMISSION

M-2916

ESTIMATE OF WORK TO BE CARRIED OUT
Perizia lavori da eseguirsi

NOTE: This form to be filled in triplicate; one copy to be retained in Sub-Comm. H. Q. File, one to be returned to the Regional Engineer when approved, and one to be sent to the Minister of Public Works.
Questo modulo va fatto in triplice copia; una copia rimarrà al Quartiere Generale della Sottocommissione, una sarà restituita all'Ingegnere Capo della Regione dopo l'approvazione ed una sarà inviata al Ministero dei Lavori Pubblici

2

ESTIMATE - CAPITAL EXPENDITURE

Perizia n. 331 Costo ~~1.047.305,55~~ Region Liguria

(APPROVALS) ~~Lire~~ 1043.000 Province Imperia
Approvazioni

1. (a) Building, Bridge, Road, Power Stn, Pumping Stn etc. and location — Fabbricato, ponte, strada, centrale elettrica, centrale idraulica etc. e località: retaining well muri di sostegno strada Solaro comune di S.Remo.

(b) By contract or direct labour — Per contratto o lavoro in economia: ~~Lire~~ per contratto 1043.000

(c) Amount of approximate estimate — Ammontare della perizia: ~~1.047.305,55~~

(d) Urgency of project: massima urgenza
Urgenza del progetto

(e) Probable time for completion: giorni 40
Data probabile per l'esecuzione

(f) Special remarks: Non-Military
Note speciali

L'ISPETTORE GENERALE COMANDO ...

2. **Certificates:**
Certificati

(a) Certified that the attached approximate estimate amounting to lire ~~1.047.305,55~~ 1.043.000 + 4.000 = 1.047.305,55
Certifico che l'acclusa perizia ammontante a lire

has been prepared by me: it covers the full requirements of the project, and is reasonable in amount.
è stata preparata da me; essa risponde a tutti i dati richiesti dal progetto e l'ammontare è ragionevole.

Italian Engineer / Ingegnere Italiano

Signature / Firma

Official designation: Ingegnere Capo del Genio Civile di Imperia
Designazione ufficiale

Date, and place: Imperia, lì - 4 NOV. 1945
Data e luogo

Declassified E.O. 12356 Section 3.3/NND No. 785019

be returned to the Regional Engineer when approved, and one to be sent to the Minister of Public Works.
Lavori Pubblici

sarà restituita all'Ingegnere Capo della Regione dopo l'approvazione ed una sarà inviata al Ministero dei

2

ESTIMATE - CAPITAL EXPENDITURE

Perizia n. 331 Costo ~~1.047.305,55~~ 1.000.000 Region Liguria

(APPROVALS) Approvazioni 1043.000 Province Imperia

1. (a) Building, Bridge, Road, Power Stn, Pumping Stn etc. and location
Fabbricato, ponte, strada, centrale elettrica, centrale idraulica etc. e località retaining wall muri di sostegno strada Solaro comune di S.Remo.

(b) By contract or direct labour
Per contratto o lavoro in economia per contratto

(c) Amount of approximate estimate
Ammontare della perizia ~~1.047.305,55~~ 1043.000

(d) Urgency of project: massima urgenza
Urgenza del pregetto

(e) Probable time for completion giorni 40
Data probabile per l'esecuzione

(f) Special remarks
Note speciali Non-Military

2. **Certificates:**
Certificati

(a) Certified that the attached approximate estimate amounting to lire ~~1.047.305,55~~ 1.043.000
Certifico che l'acclusa perizia ammontante a lire

has been prepared by me: it covers the full requirements of the project, and is reasonable in amount.
è stata preparata da me; essa risponde a tutti i dati richiesti dal progetto e l'ammontare è ragionevole.

Italian Engineer
Ingegnere Italiano

Signature
Firma

Official designation
Designazione ufficiale Ingegnere Capo del Genio Civile di Imperia

Date, and place Imperia, lì - 4 NOV. 1945
Data e luogo

(b) I agree with the preceding certificate and recommend approval.

Date 21 NOV. 1945

Capt. CWR acting Regional Engineer, ~~or his representative~~
~~REGIONAL ENGINEER~~

2. **Approved.** ~~Highway Funds~~

(Other funds) M.W. Hylund Maj SR. 4/12/45
Chief, Public Works Div. P. ~~W. & C. Sub Comm. A.C.C.~~

3. **Approved.** E. J. RISTEDT,
Colonel, C. E. 4 DEC 1945
Director ~~Public Works~~ and Utilities Sub-Commission A. C. C.

A - E. J. Ristedt
Industry 3-5-9

Declassified E.O. 12356 Section 3.3/NND No. 785019

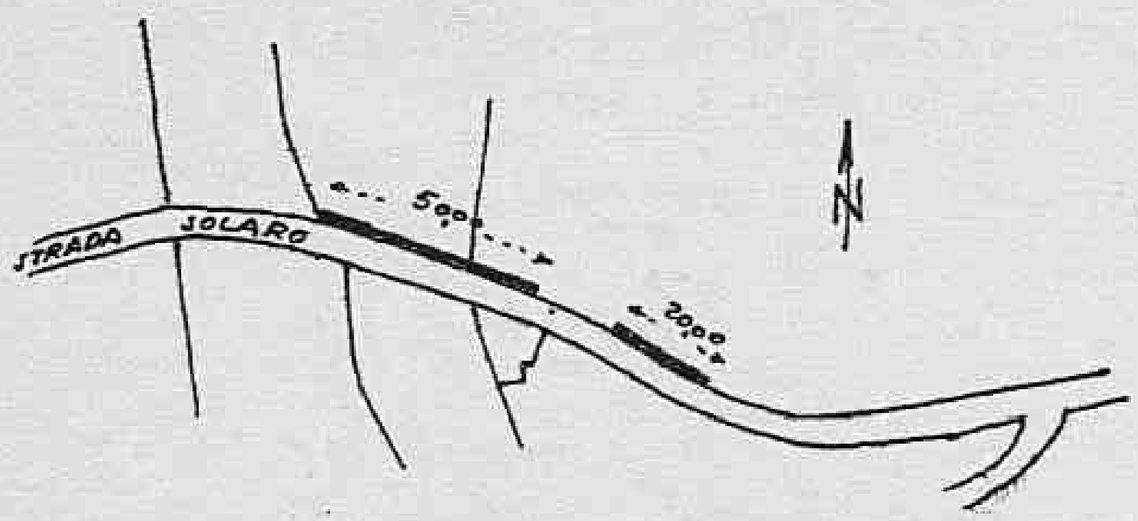

PLANIMETRIA 1:2000
F.° XXXVI

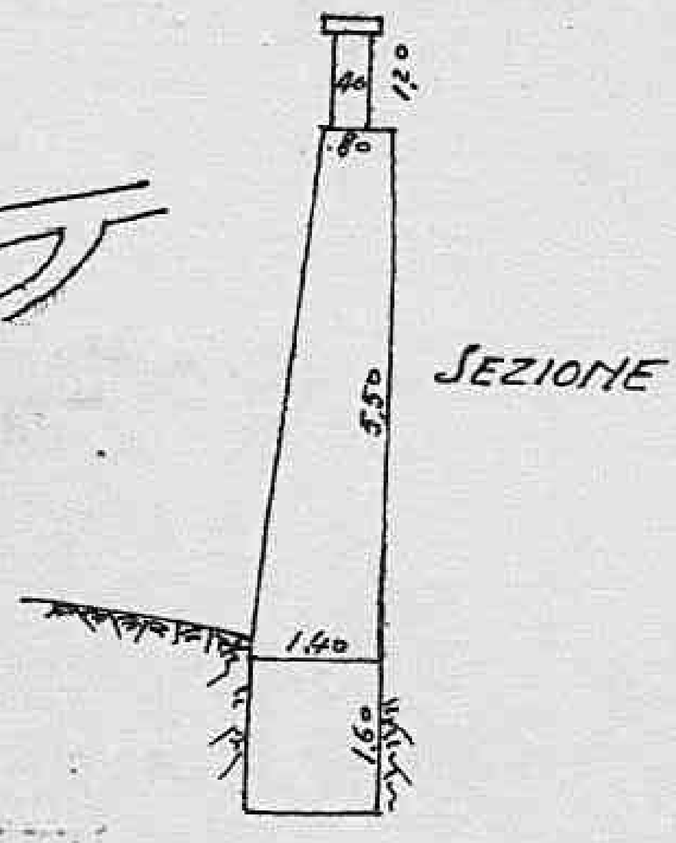

SEZIONE

Declassified E.O. 12356 Section 3.3/NND No. 785019

FORM ACC. 1
(Estimate Rev — 7 June 44)

ALLIED CONTROL COMMISSION

PUBBLIC WORKS AND UTILITIES SUB-COMMISSION

M-2417

ESTIMATE OF WORK TO BE CARRIED OUT
Perizia lavori da eseguirsi

NOTE: This form to be filled in triplicate; one copy to be retained in Sub-Comm. H.Q. File, one to be returned to the Regional Engineer when approved, and one to be sent to the Minister of Public Works.
Questo modulo va fatto in triplice copia: una copia rimarrà al Quartiere Generale della Sottocommissione, una sarà restituita all'Ingegnere Capo della Regione dopo l'approvazione ed una sarà inviata al Ministero dei Lavori Pubblici

ESTIMATE - CAPITAL EXPENDITURE

No. Perizia 363 Costo ~~10.300.000~~ 2.921.000 Region Liguria

(APPROVALS)
Approvazioni

Province ~~Imperia~~

1. *(a)* Building, Bridge, Road, Power Stn, Pumping Stn etc. and location
Fabbricato, ponte, strada, centrale elettrica, centrale idraulica etc. e località
Ricostruzione di ponte "Erci" sulla strada provinciale di Valle Arvia

(b) By contract or direct labour
Per contratto o lavoro in economia
per contratto

(c) Amount of approximate estimate
Ammontare della perizia
L. ~~10.300.000~~ 2.921.000

(d) Urgency of project:
Urgenza del progetto
urgente

(e) Probable time for completion
Data probabile per l'esecuzione
sei mesi dalla data di consegna

(f) Special remarks
Note speciali
occorrono ql. 2800 di cemento.

VISTO: 15 NOV 45
ISPETTORATO GENERALE COMPARTIMENTALE

2. **Certificates:**
Certificati

(a) Certified that the attached approximate estimate amounting to lire ~~dieci milioni e trecen~~ 2.921.000 ~~tomile~~
Certifico che l'acclusa perizia ammontante a lire

has been prepared by me: it covers the full requirements of the project, and is reasonable in amount.
è stata preparata da me; essa risponde a tutti i dati richiesti dal progetto e l'ammontare è ragionevole.

Italian Engineer
Ingegnere Italiano

Signature
Firma

Official designation
Designazione ufficiale
Ingegnere Capo Genio Civile

Date, and place
Data e luogo
Imperia li, 16 NOV 1945

Declassified E.O. 12356 Section 3.3/NND No. 785019

...che lo modello va fatto in triplice copia; una copia rimarrà al Quartiere Generale della Sottocommissione, una

be returned to the Regional Engineer when approved, and one to be sent to the Minister of
sarà restituita all'Ingegnere Capo della Regione dopo l'approvazione ed una sarà inviata al Ministero dei

Public Works.
Lavori Pubblici

1

ESTIMATE - CAPITAL EXPENDITURE

N°Perizia 363 Costo ~~10.500.000~~ 2 Pol ooo Region Liguria

(APPROVALS)
Approvazioni

Province Imperia

1. (a) Building, Bridge, Road, Power Stn, Pumping Stn etc. and location
Fabbricato, ponte, strada, centrale elettrica, centrale idraulica etc. e località Ricostruzione di ponte sulla strada principale di Valle Arvia "Sfloi"

(b) By contract or direct labour
Per contratto o lavoro in economia per contratto

(c) Amount of approximate estimate
Ammontare della perizia L. ~~10.500.000~~ 2 Pol ooo

(d) Urgency of project:
Urgenza del progetto urgente

(e) Probable time for completion
Data probabile per l'esecuzione sei mesi dalla data di consegna

(f) Special remarks
Note speciali occorrono ql. 2800 di cemento.

Von-Mikusch

2. **Certificates:**
Certificati

(a) Certified that the attached approximate estimate amounting to lire 2 Pol ooo
Certifico che l'acclusa perizia ammontante a lire
~~dieci milioni e trecen~~
~~to mila~~
has been prepared by me: it covers the full requirements of the project, and is reasonable in amount.
è stata preparata da me; essa risponde a tutti i dati richiesti dal progetto e l'ammontare è ragionevole.

Italian Engineer
Ingegnere Italiano

Signature
Firma

Official designation
Designazione ufficiale Ingegnere Capo Genio Civile

Date, and place
Data e luogo Imperia li, 6 NOV 1945

(b) I agree with the preceding certificate and recommend approval.

Date 23 NOV. 1945

Capt C.M.P. acting Regional Engineer, ~~or his representative.~~

2. ~~Approved. (Regional Funds)~~

(Other funds) W.W. Hyland mySR. 4/12/45
Chief, Public Works Div. P.W. & U. Sub-Comm. A.C.C.

3. **Approved.** E. J. Ristedt
Colonel, C. E.
4 DEC 1945
~~Director Public Works~~ and Utilities. Sub-Commission A. C. C.
Industry

Declassified E.O. 12356 Section 3.3/NND No. 785019

2133