

ACC

AC 39

10000/148/1713

PLAN
NOV. -

10000/148/1713

PLANS AND DRAWINGS
NOV. - DEC. 1945

MINISTERO DEI TRASPORTI

FERROVIE DELLO STATO

COMPARTIMENTO DI BOLOGNA

SEZIONE LAVORI

PONTE SUL PO TRA REVERE ED OSTIGLIA

LINEA VERONA BOLOGNA

DIAGRAMMA DEI LAVORI DI RICOSTRUZIONE

SCALE 1:500
1:200

5726

AGGIORNATO A TUTTO IL

Rad. 1/100
9. 1/100

COMPARTIMENTO DI BOLOGNA

SEZIONE LAVORI

PONTE SUL PO TRA REVERE ED OSTIGLIA

LINEA VERONA BOLOGNA

DIAGRAMMA DEI LAVORI DI RICOSTRUZIONE

SCALE 1:500
1:200

5716

AGGIORNATO A TUTTO IL

30-11-1945?

Up to date

31 Dec 45

Rad. 4/15
late 9
1945

MINISTERO DEI TRASPORTI

FERROVIE DELLO STATO

COMPARTIMENTO DI BOLOGNA

SEZIONE LAVORI

PONTE SUL PO TRA REVERE ED OSTIGLIA

LINEA VERONA BOLOGNA

DIAGRAMMA DEI LAVORI DI RICOSTRUZIONE

SCALE 1:500
1:200


5776

AGGIORNATO A TUTTO IL

Rad. 1/15

EARTHWORKS 60% COMPLETE (NO DIFFICULTIES)

ABUTMENT 50% COMPLETE (NO DIFFICULTIES)

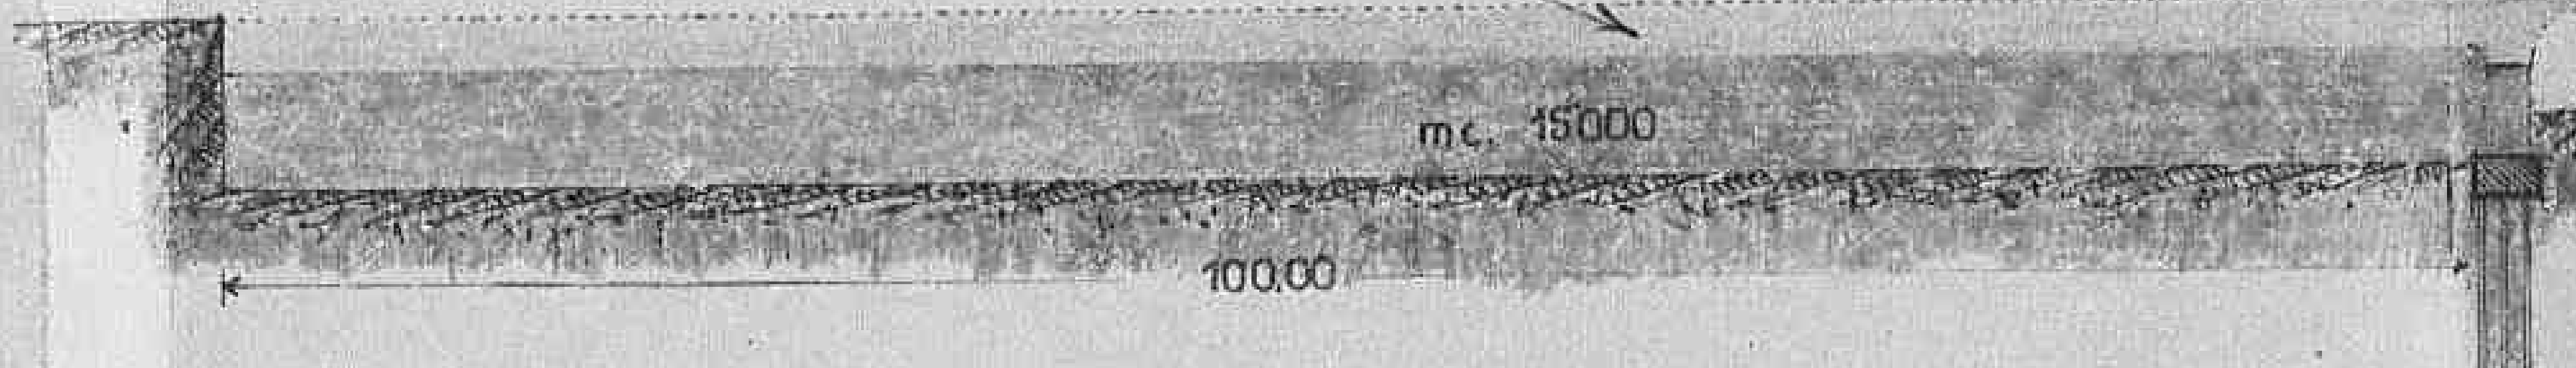

BOLOGNA




LAVORI

STIGLIA

IONE

ad vhe's




0119

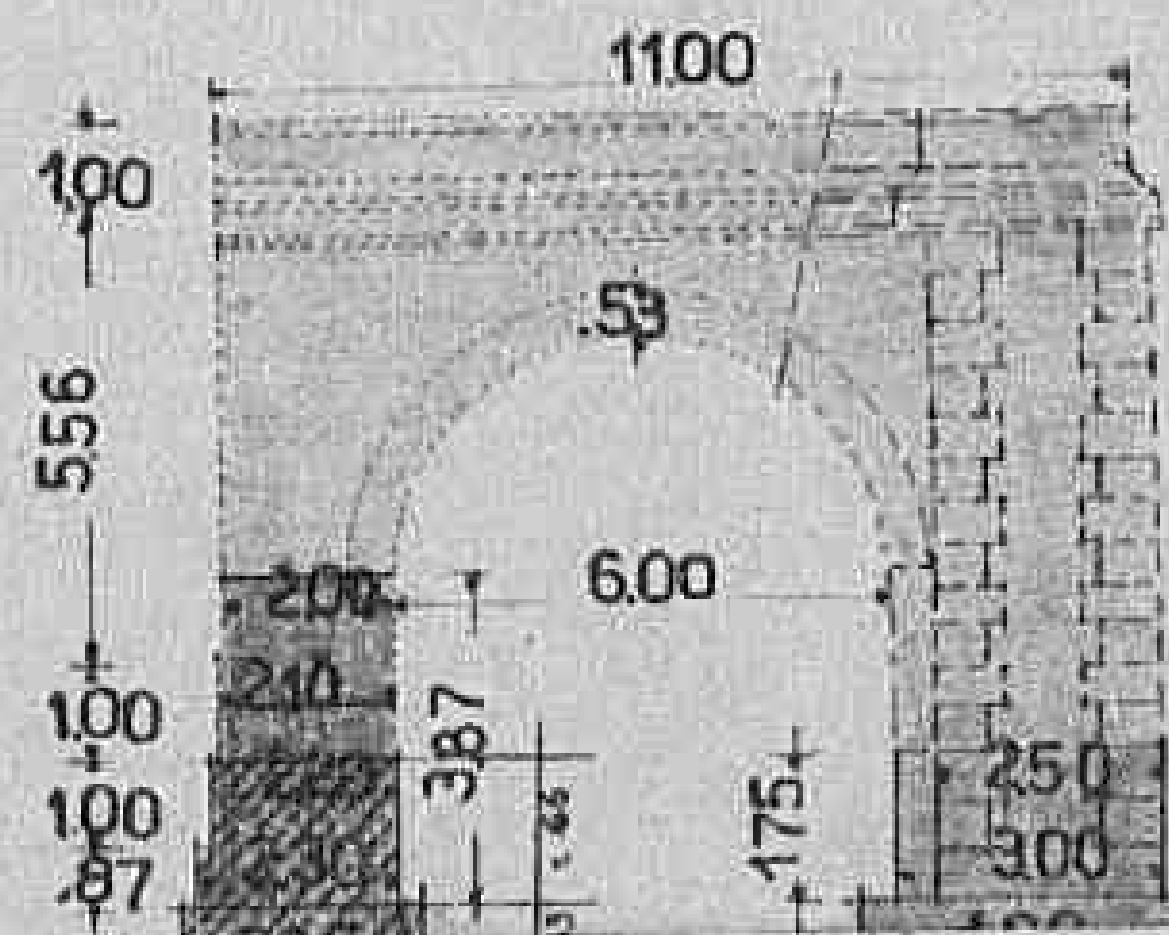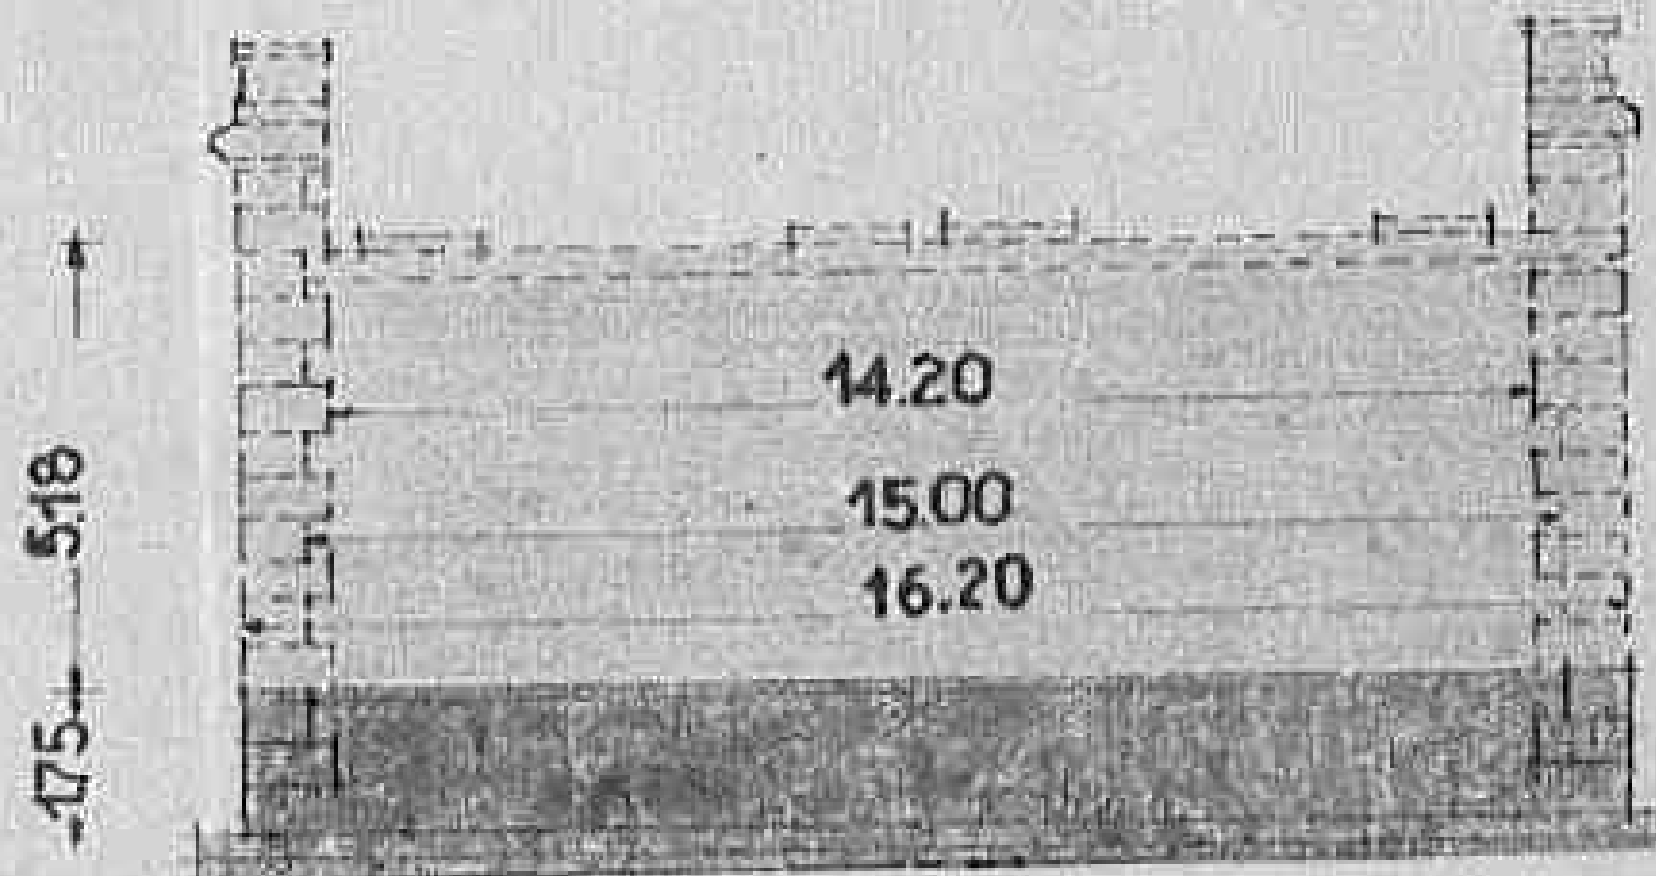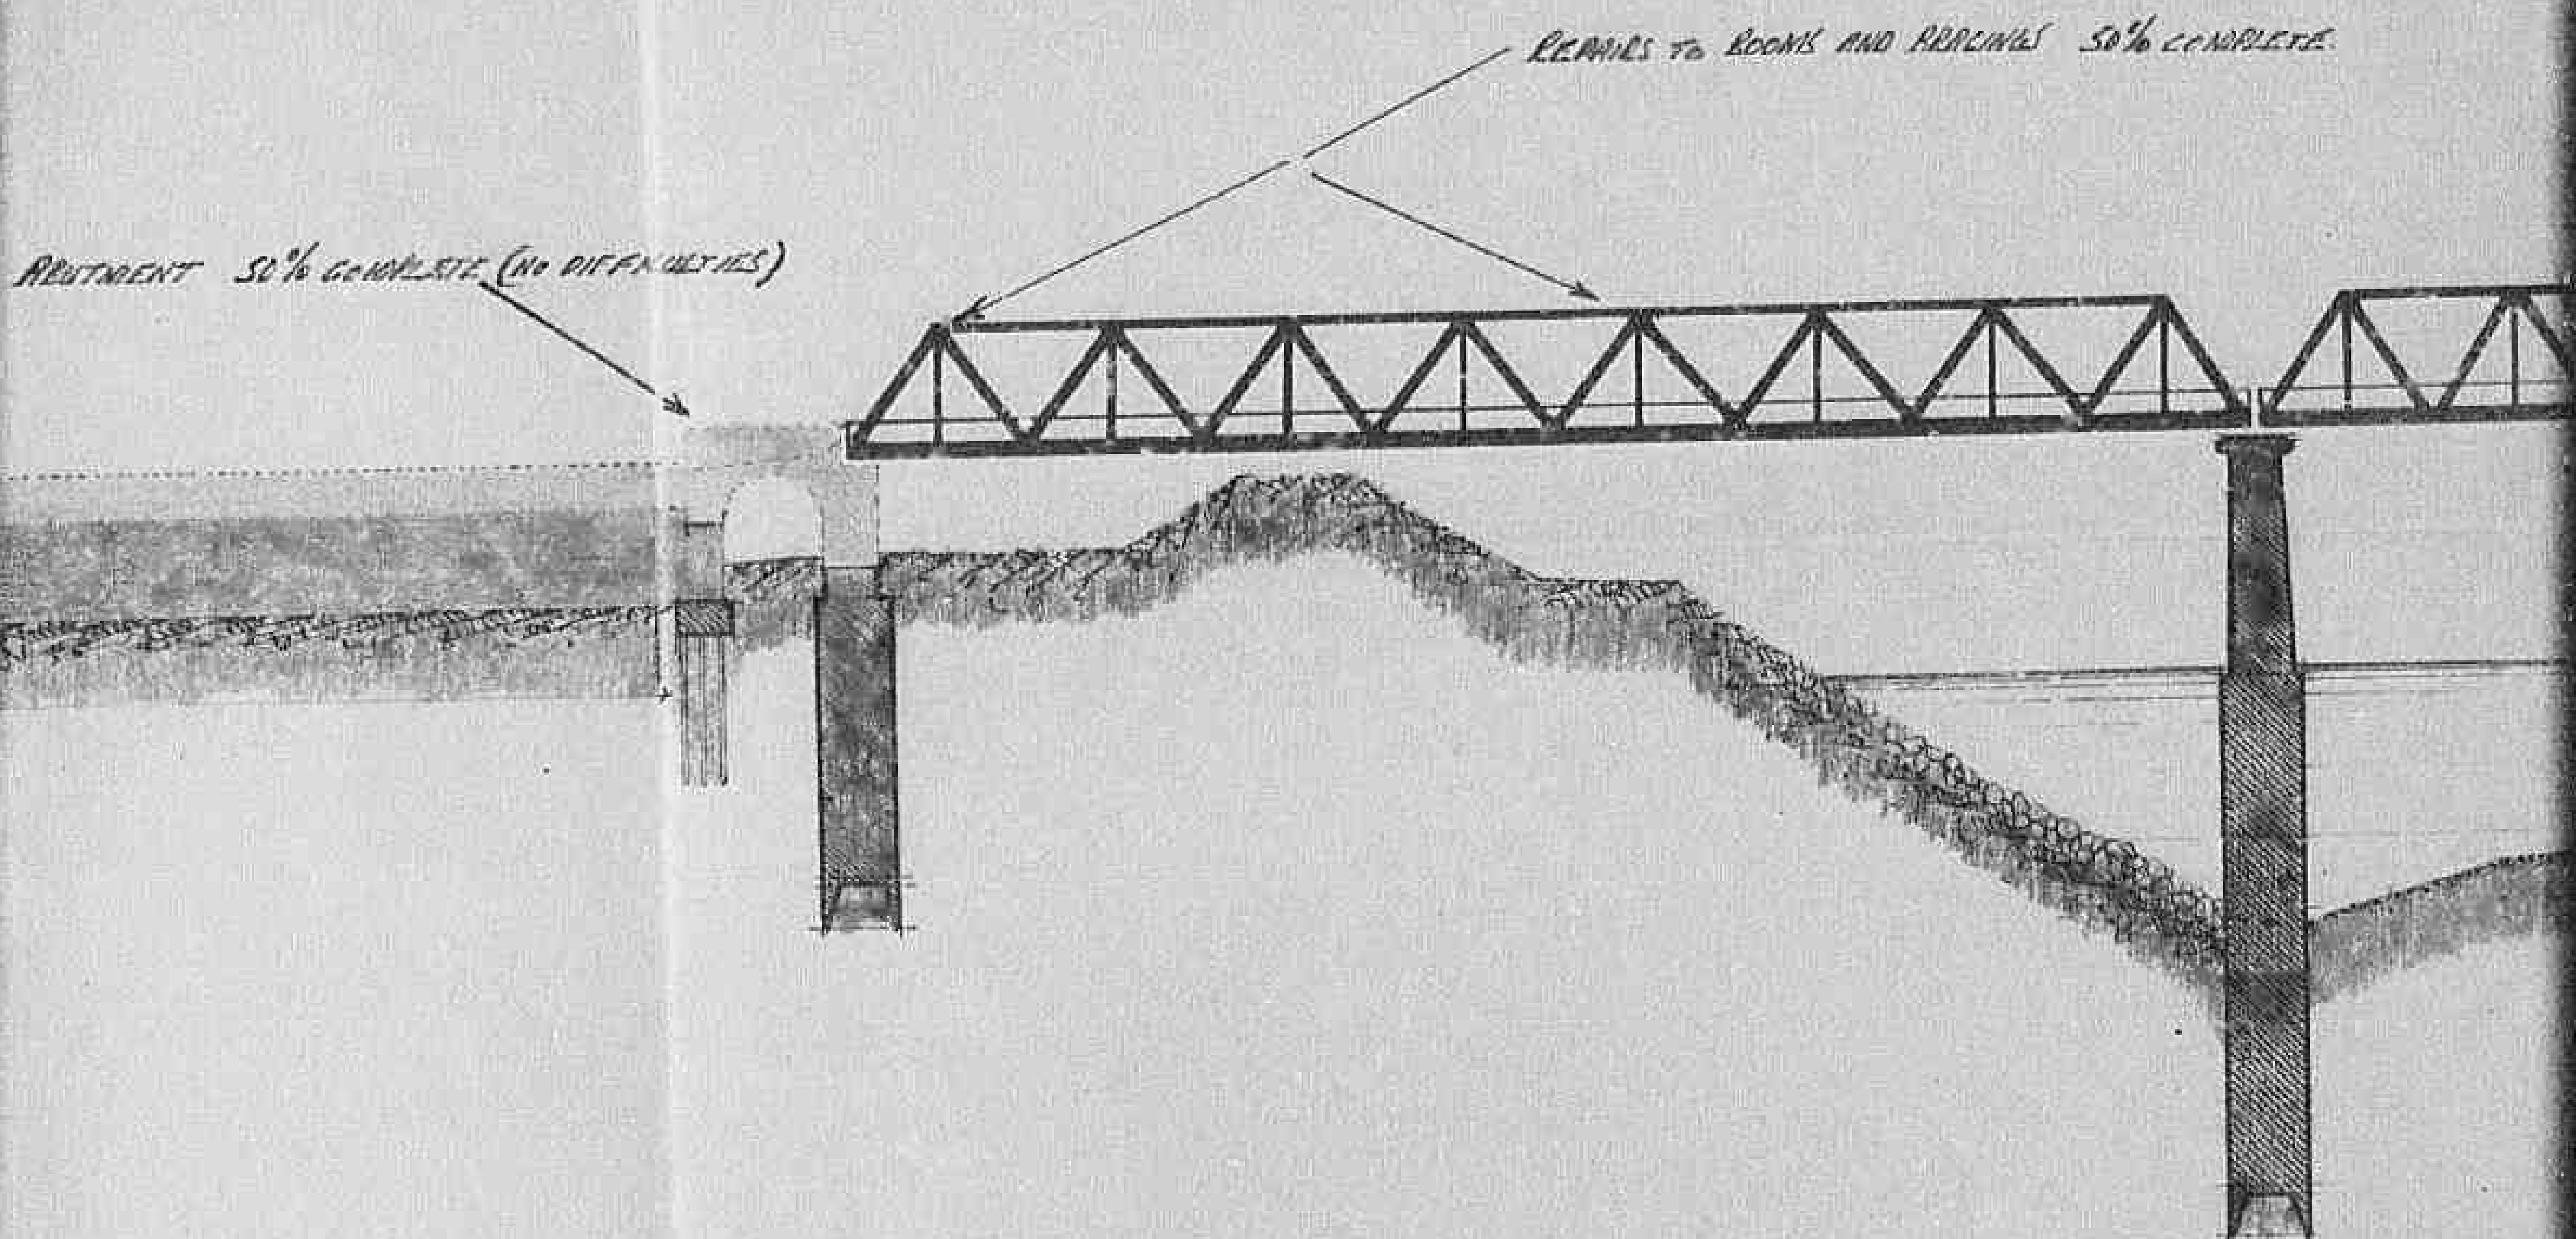

0120

POSITION AS

10 APPROX 50% COMPLETE

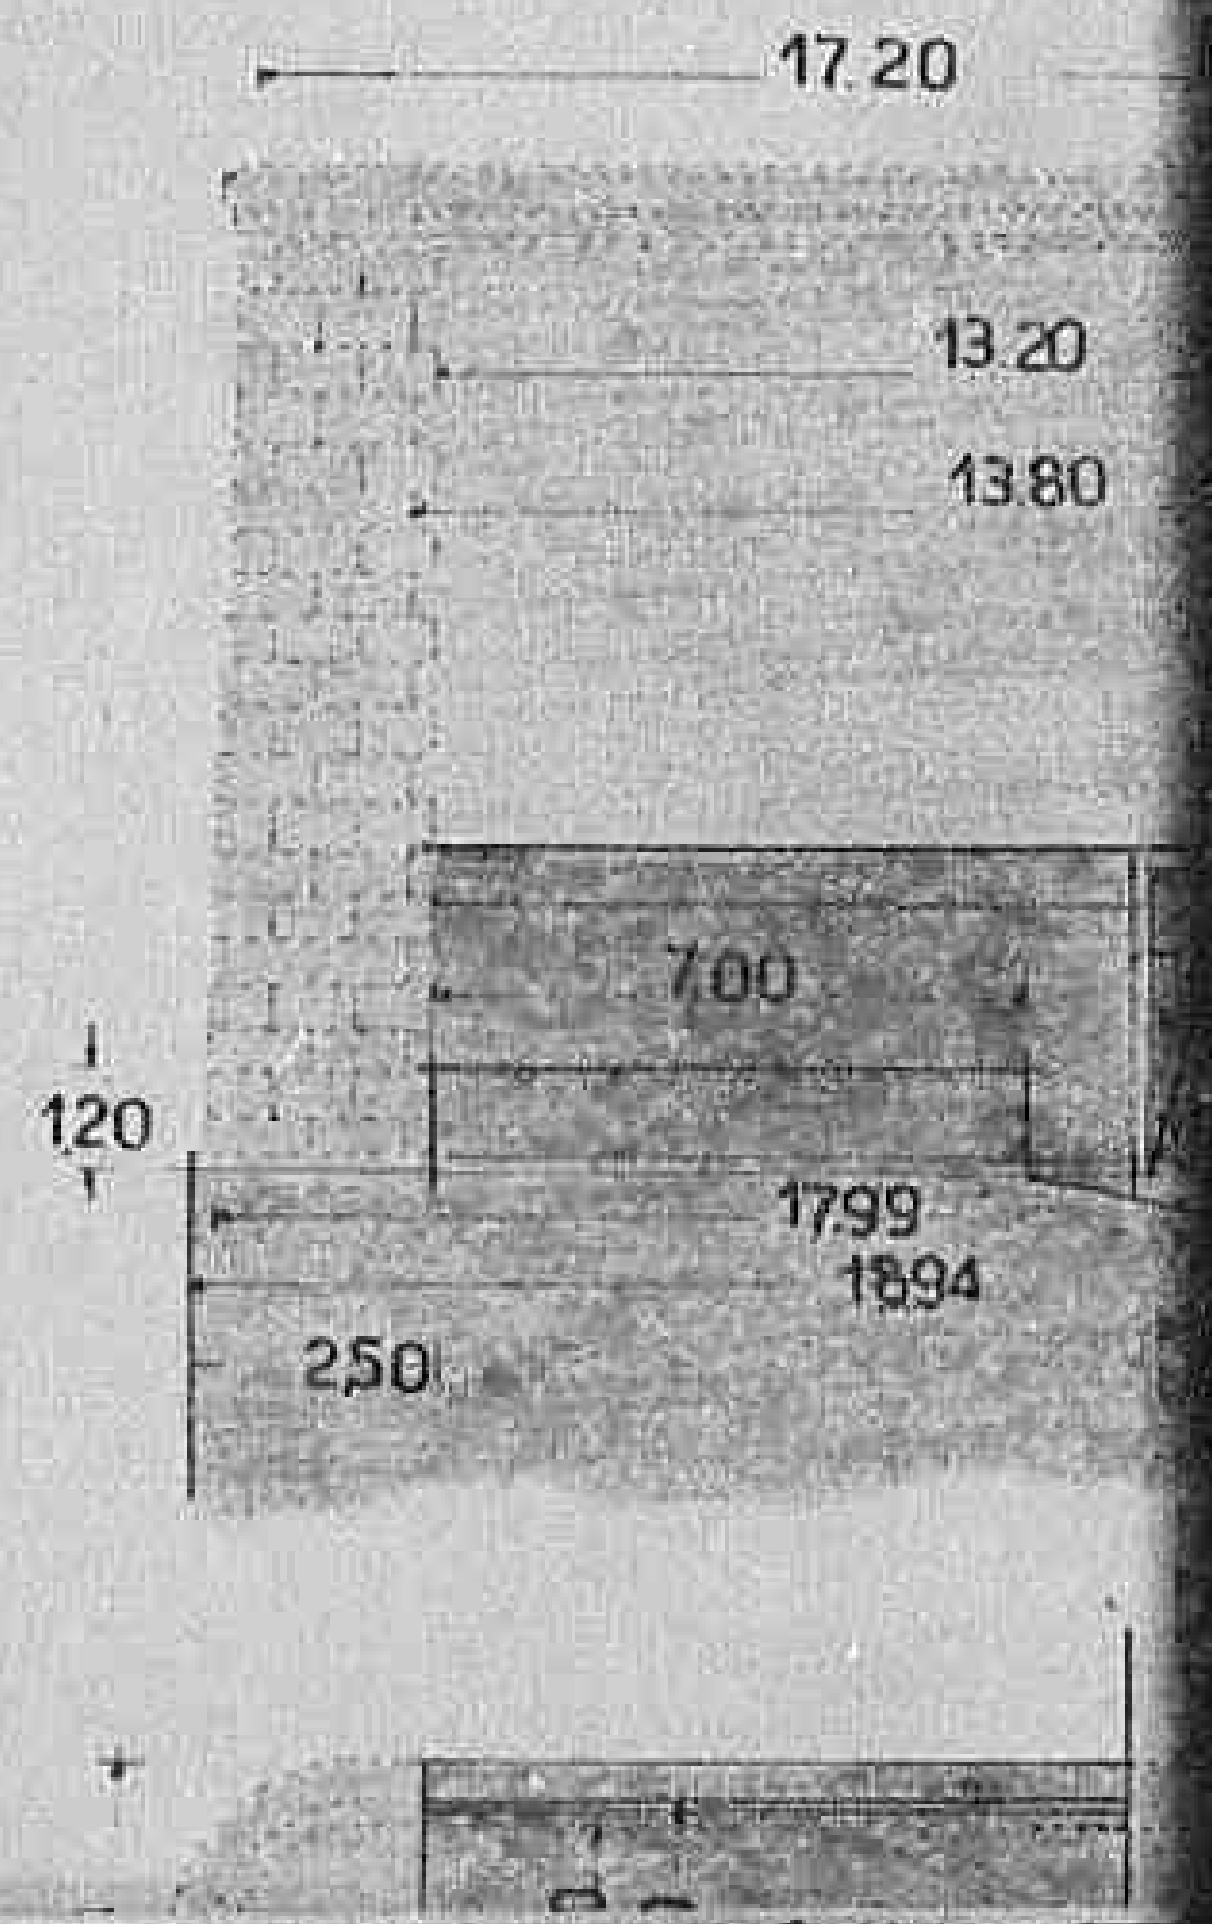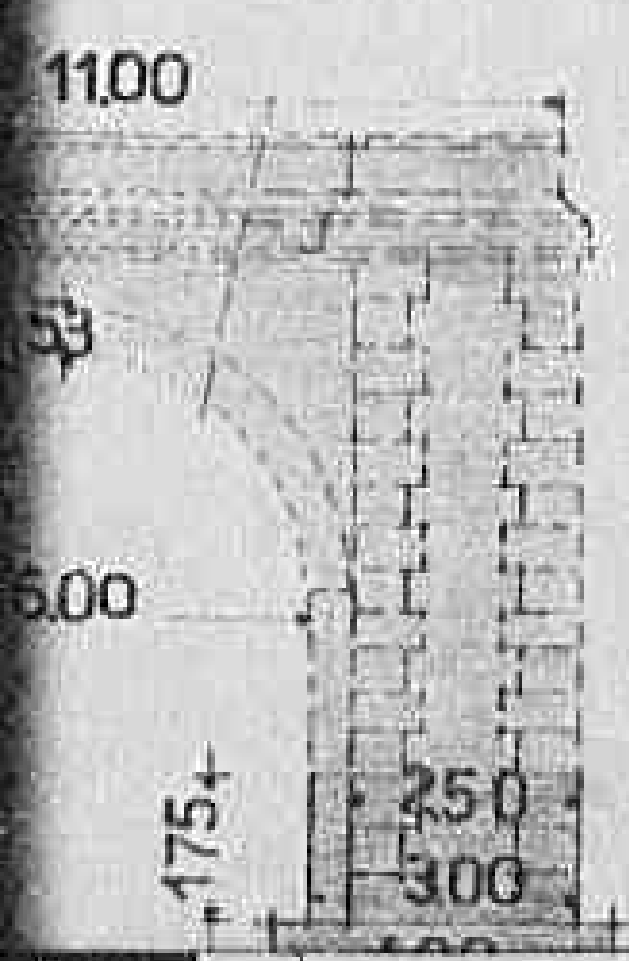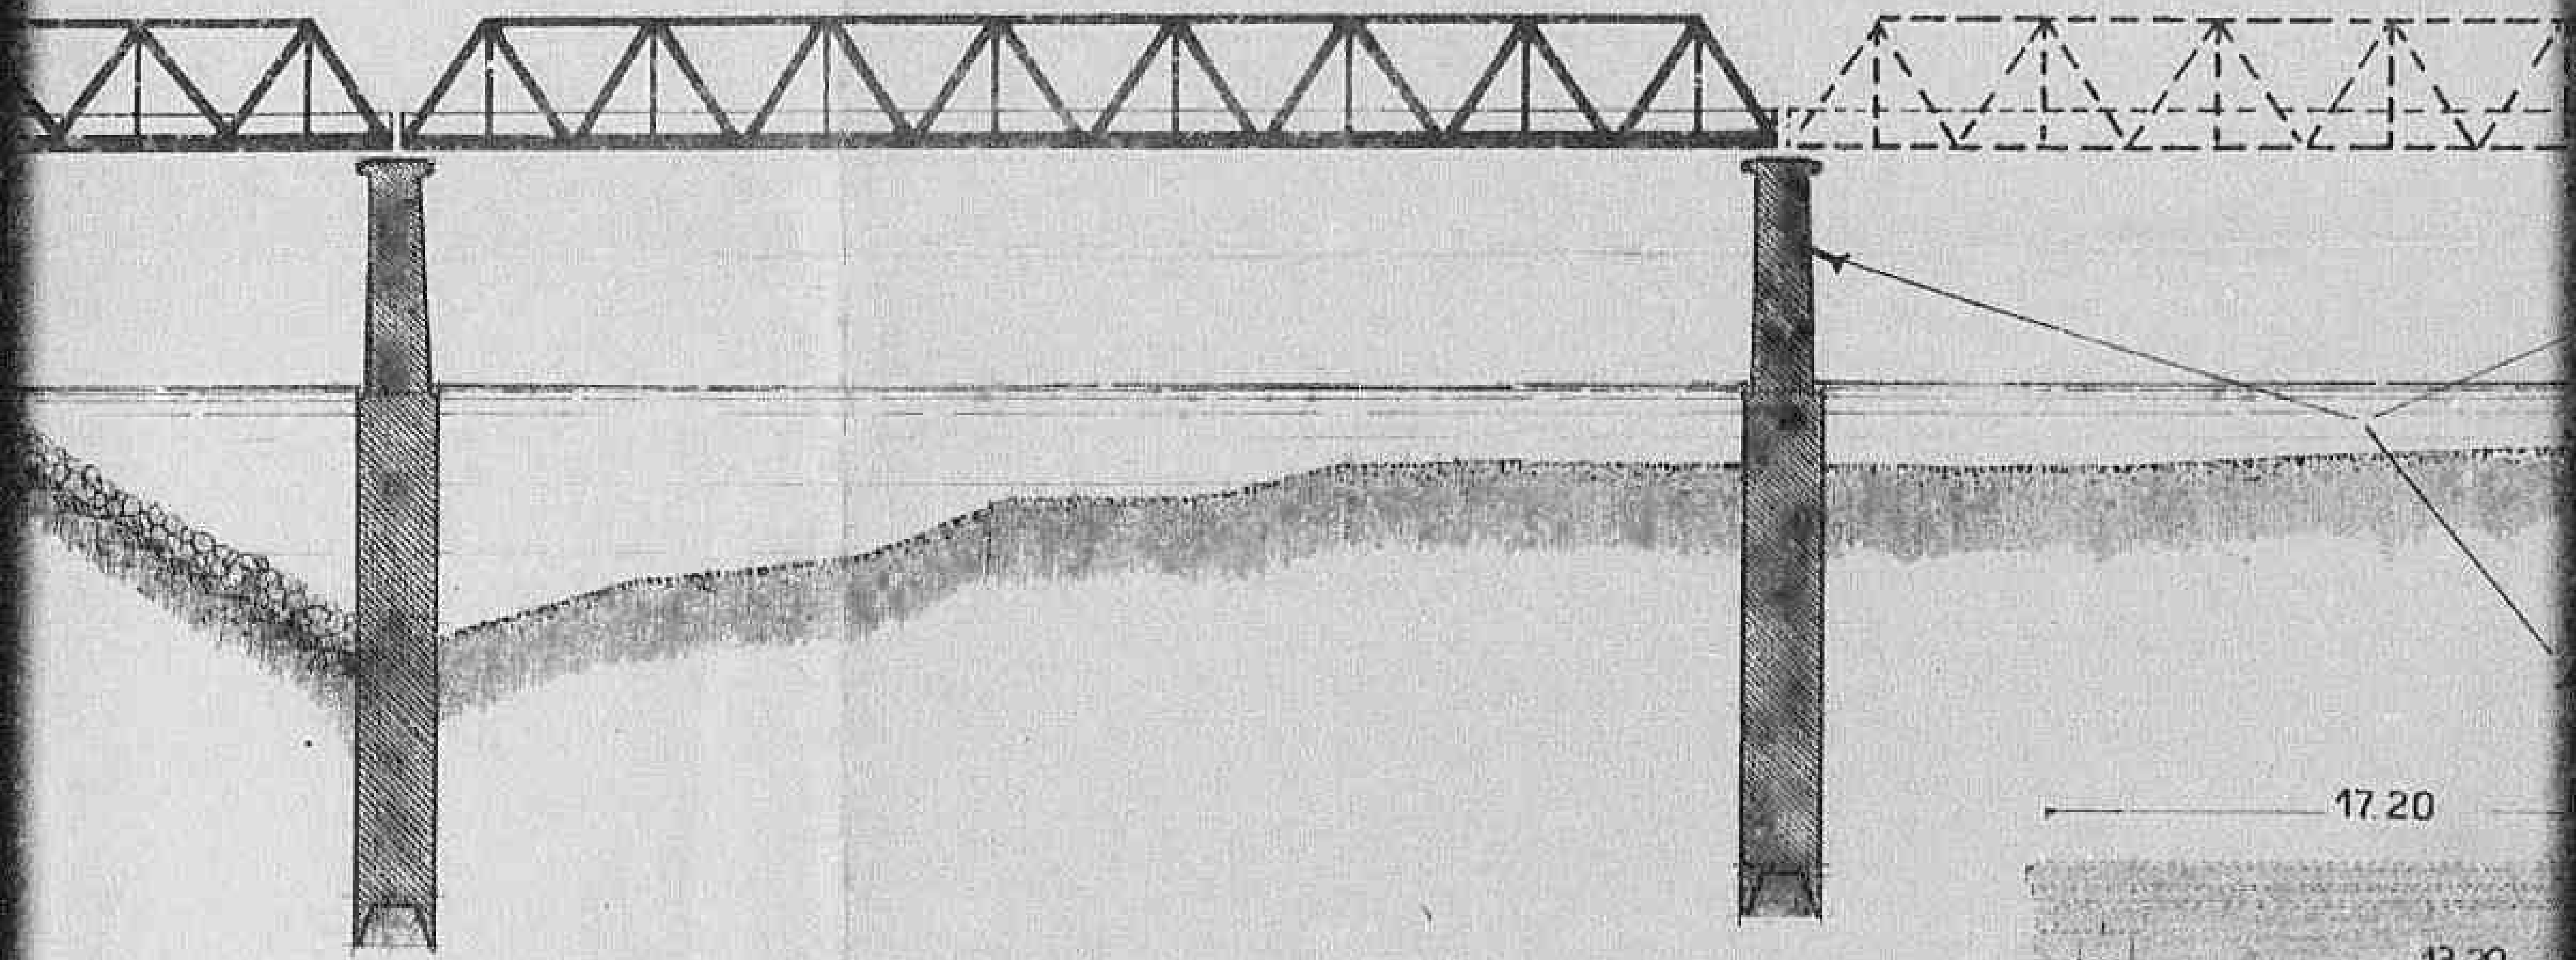


0121

Declassified E.O. 12356 Section 3.3/NND

No. 785021

POSITION AS AT 31/12/45.

CERT TO BE REQUIRED (ANSWER)

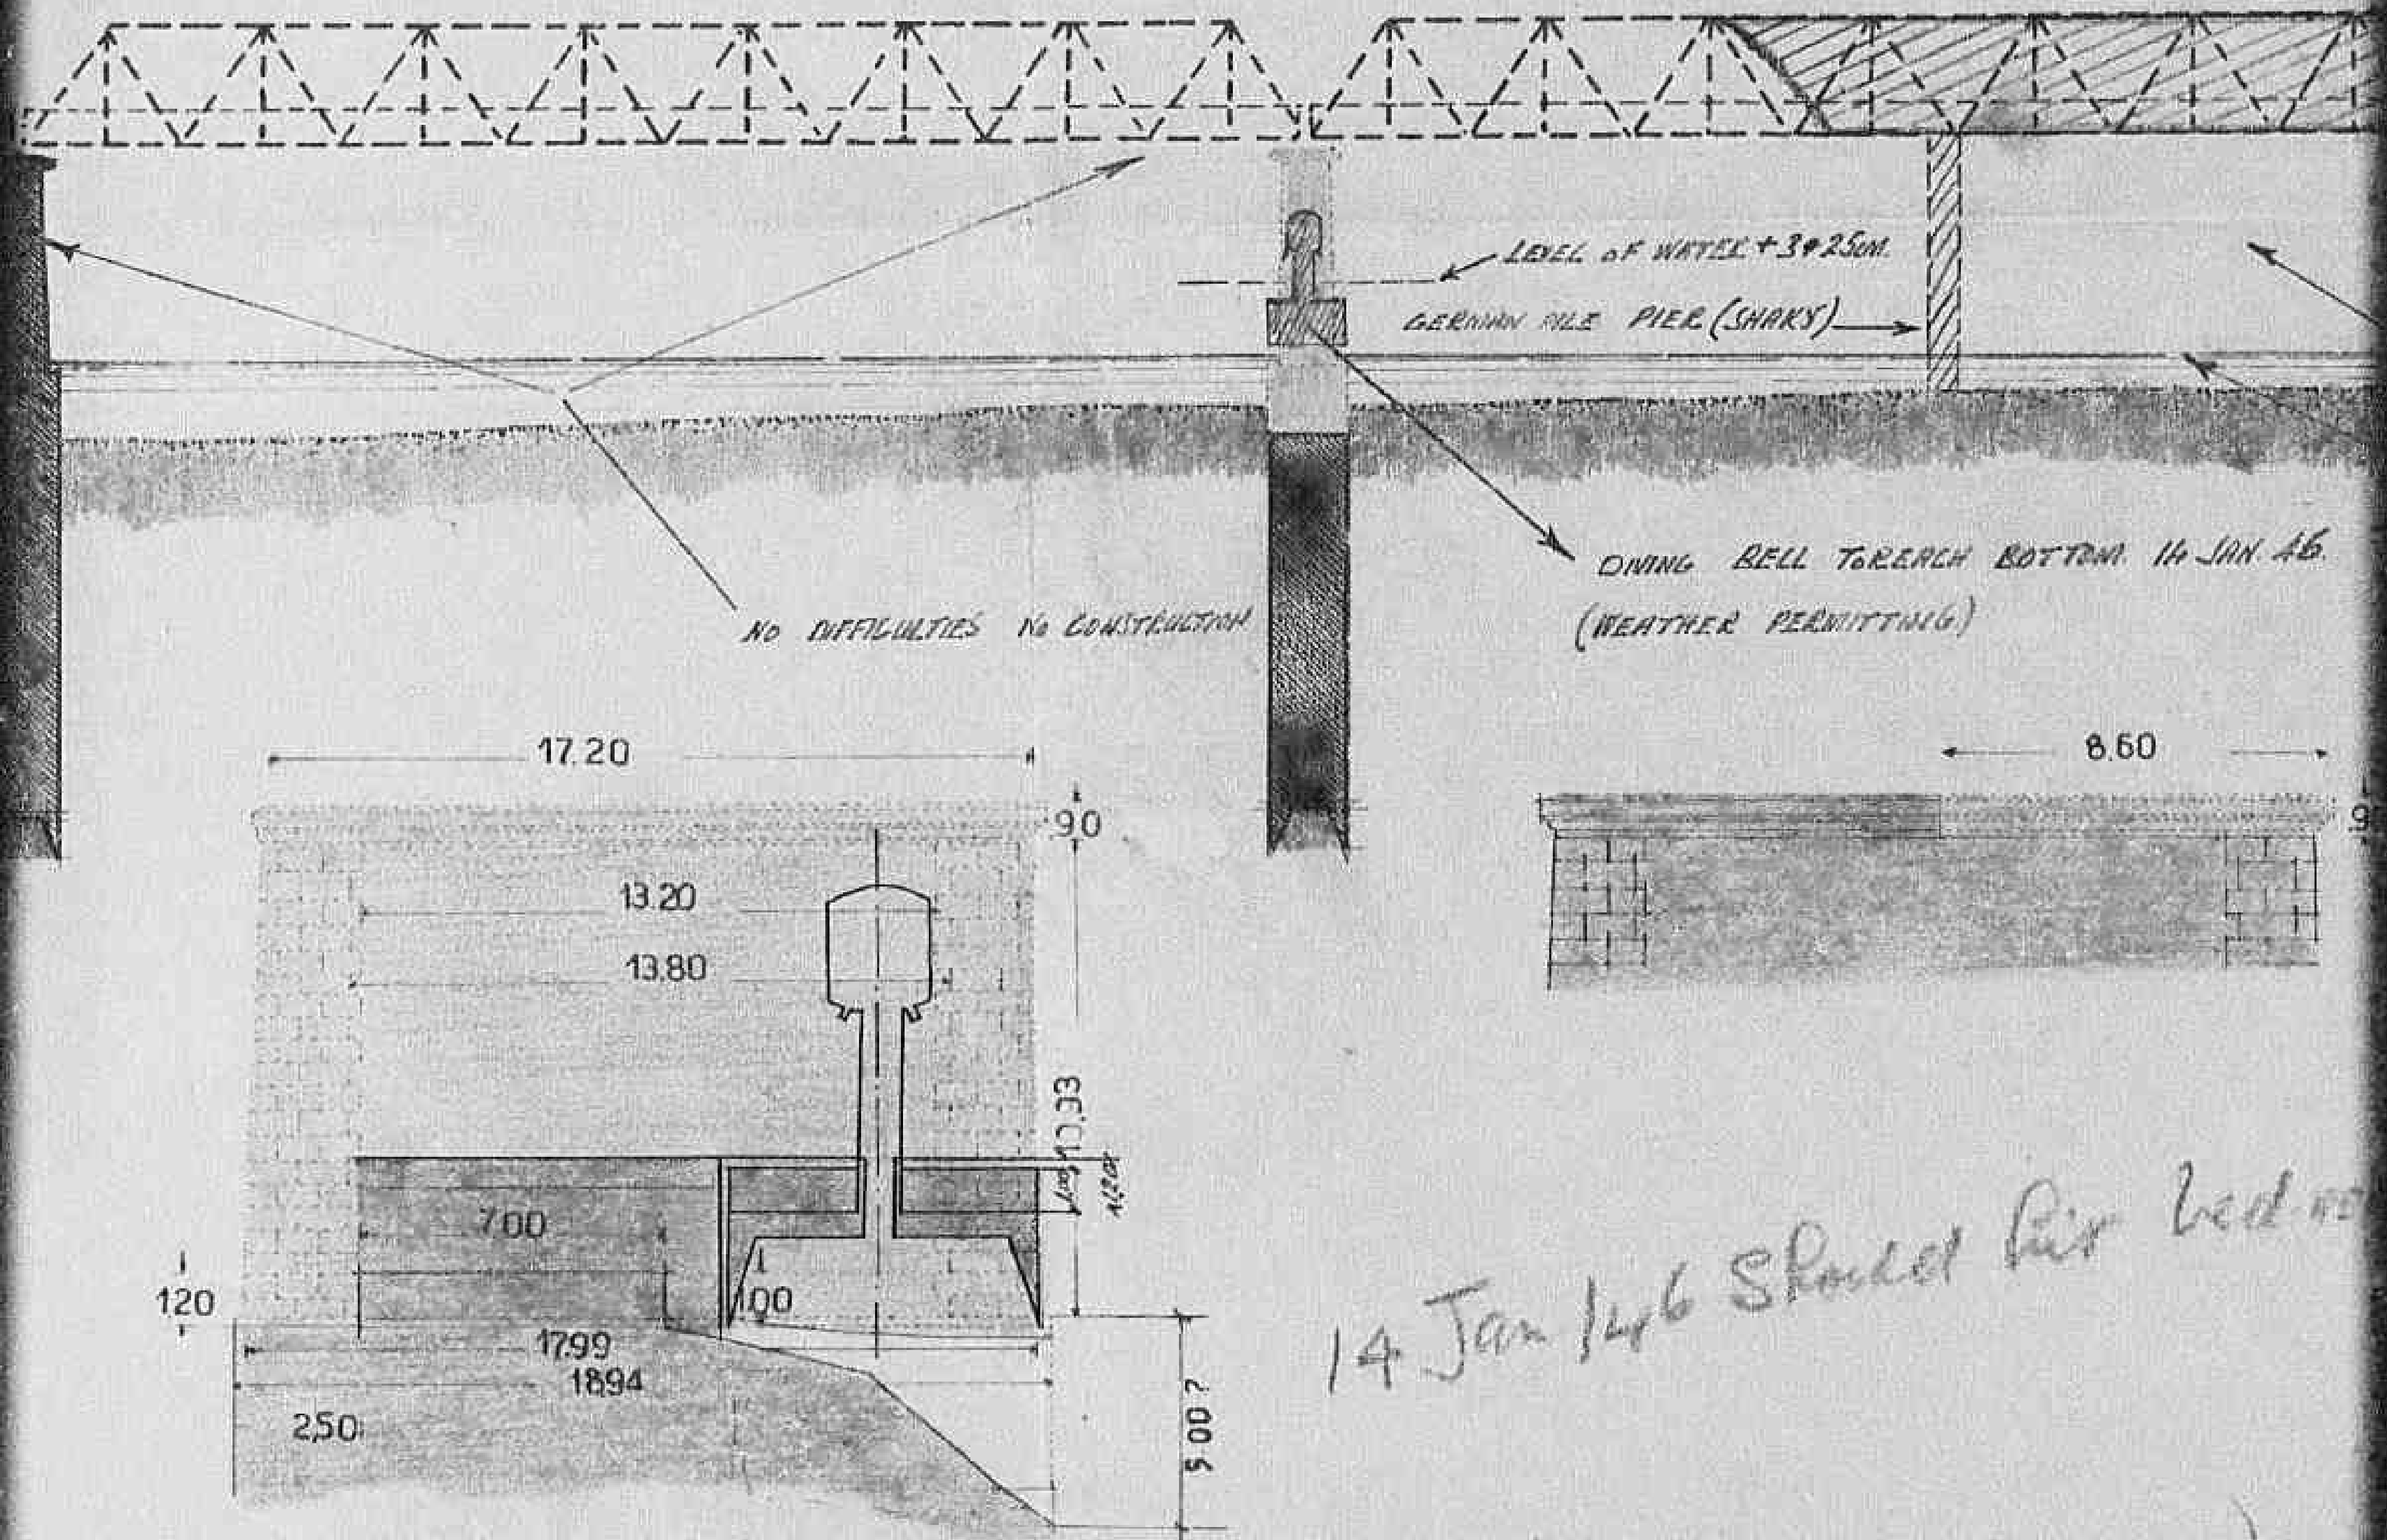


14 Jan 1946 Should Air be used

Marl (Hood)

0122


Declassified E.O. 12356 Section 3.3/NND

No. 785021

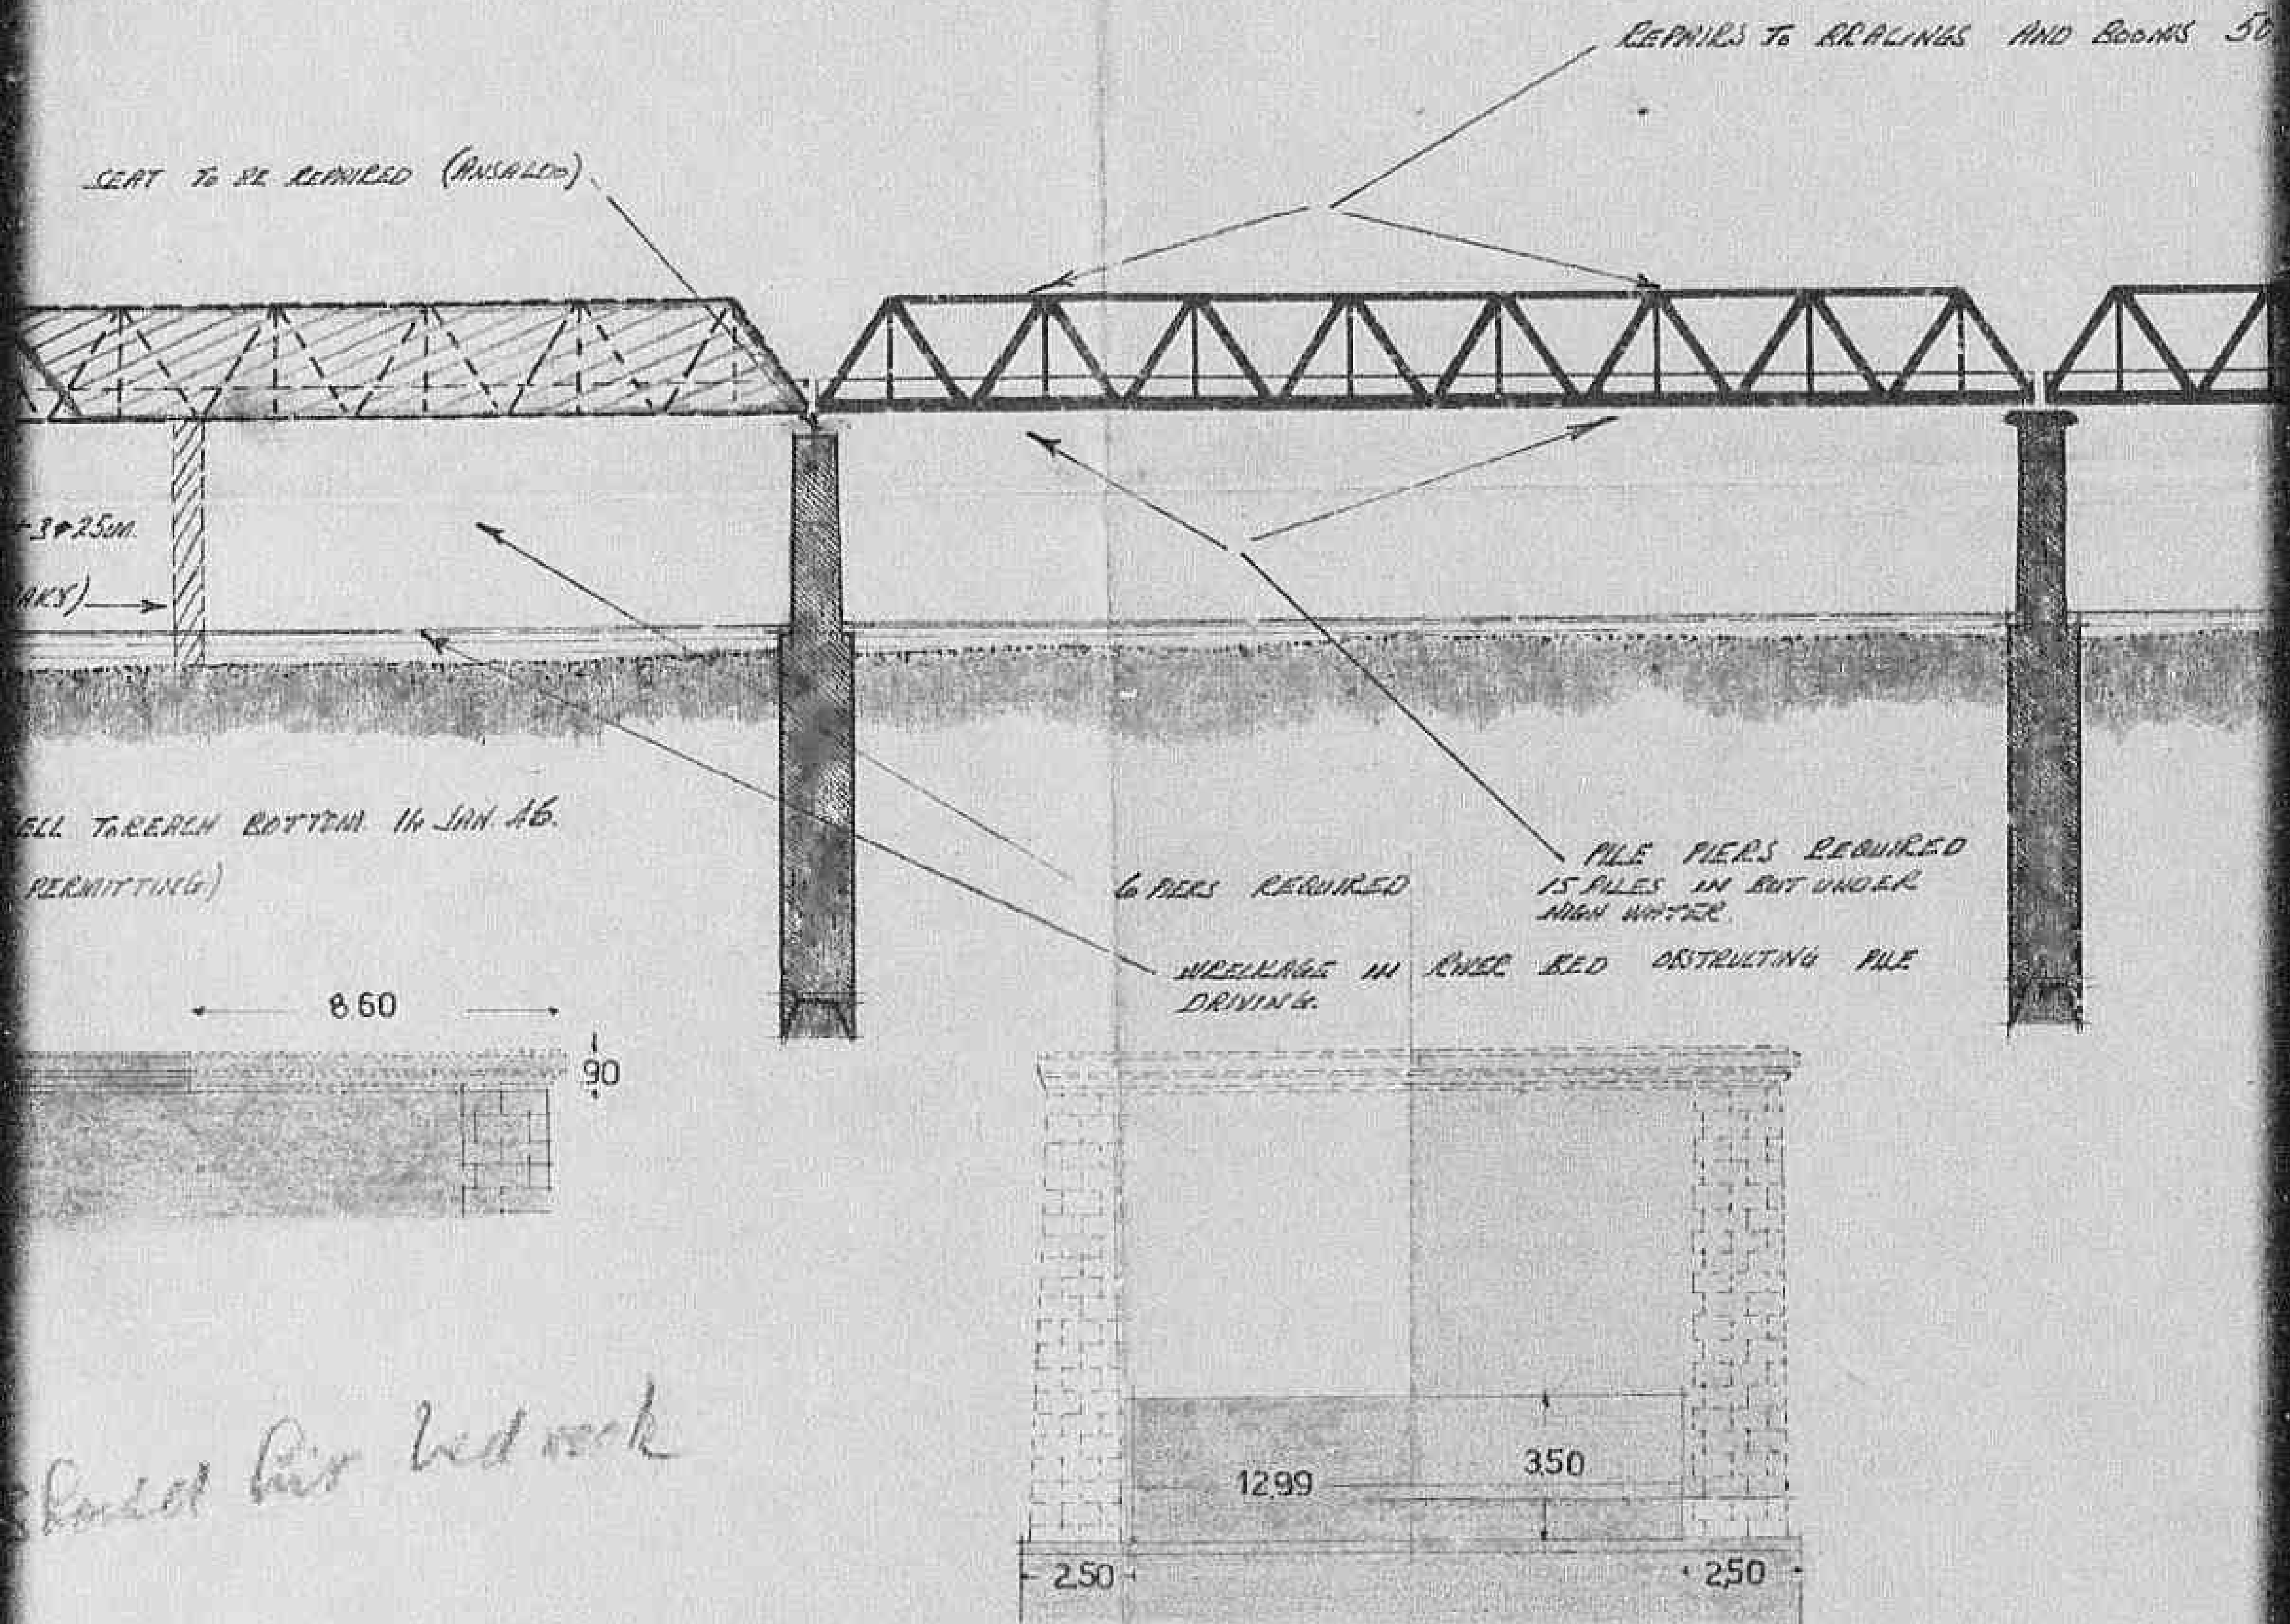



0123

PAIRS TO RAILINGS AND BOOMS 50% COMPLETE

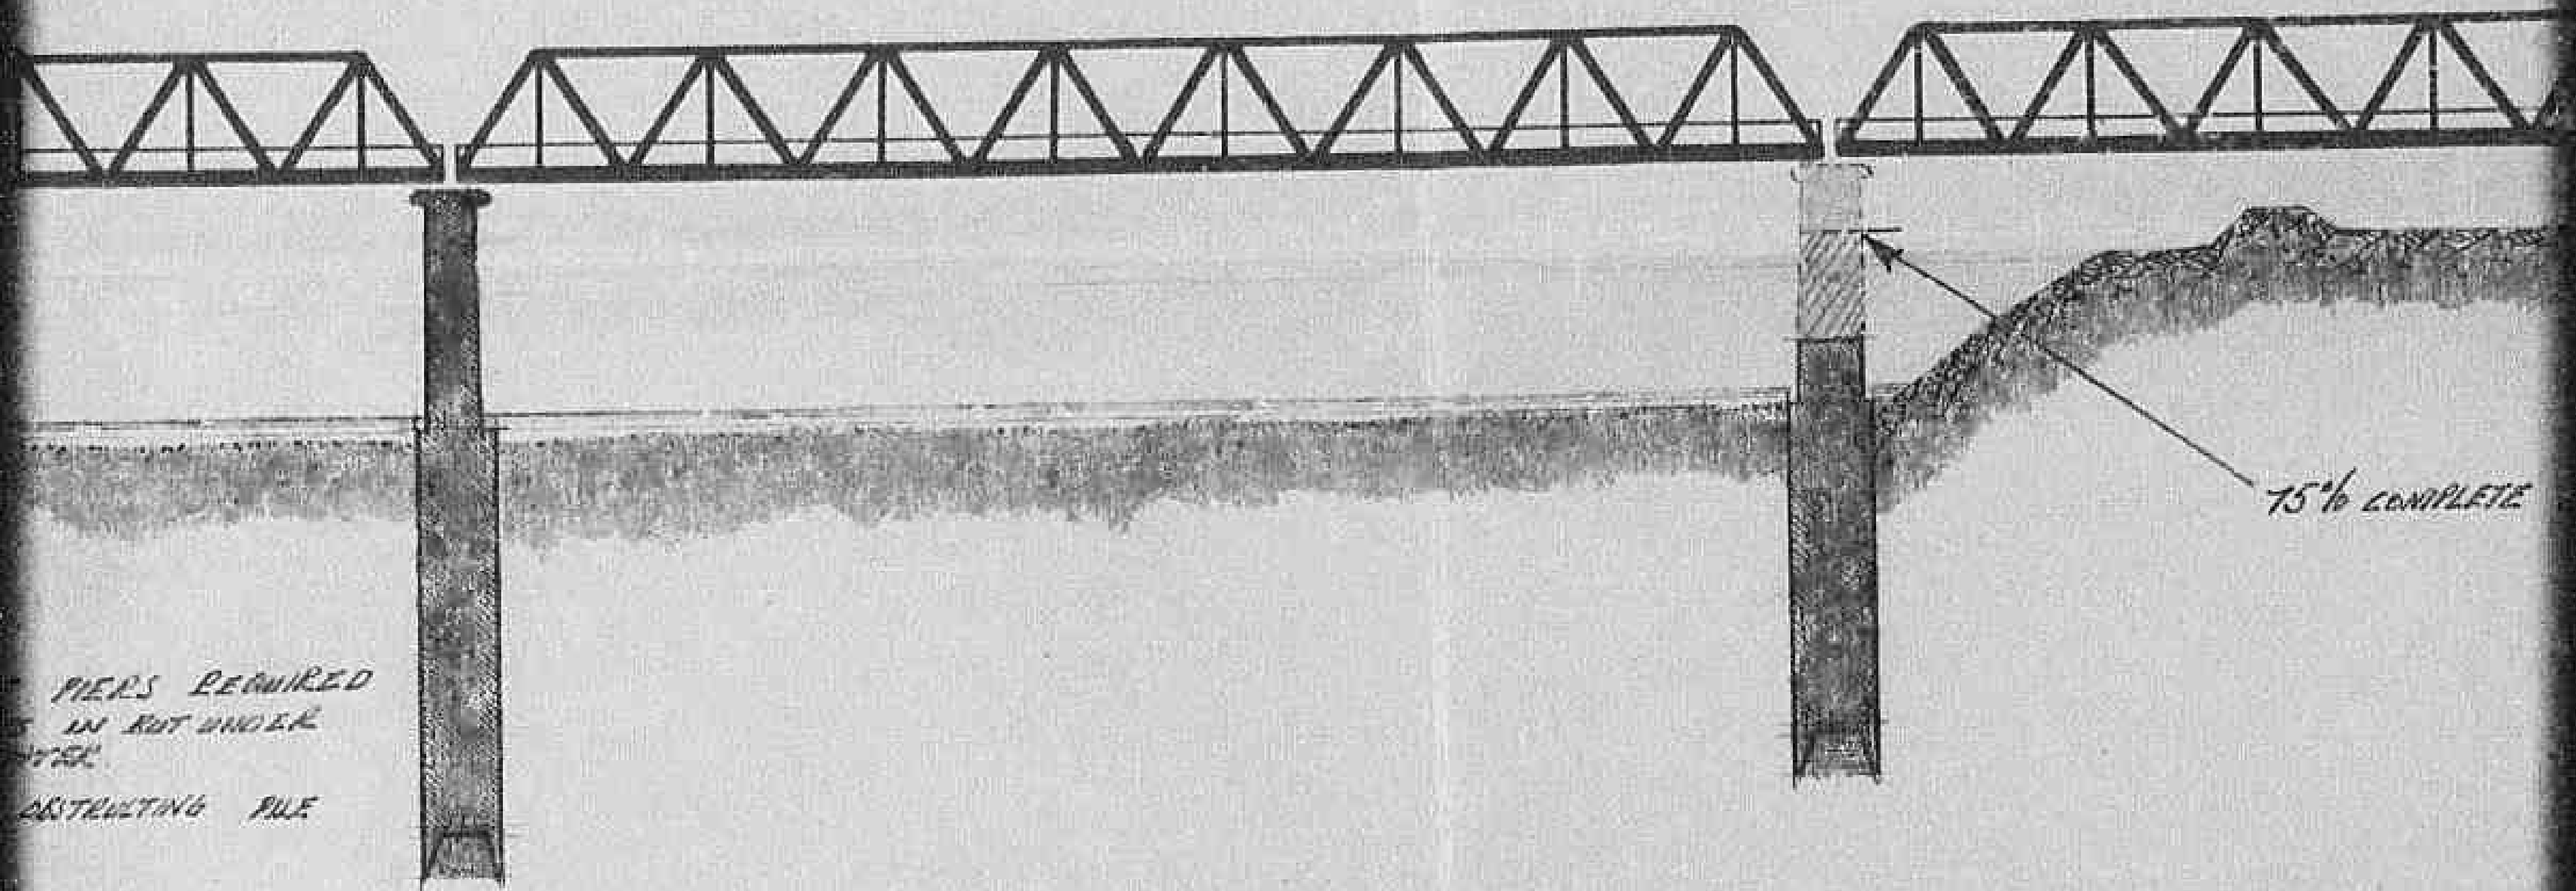

250

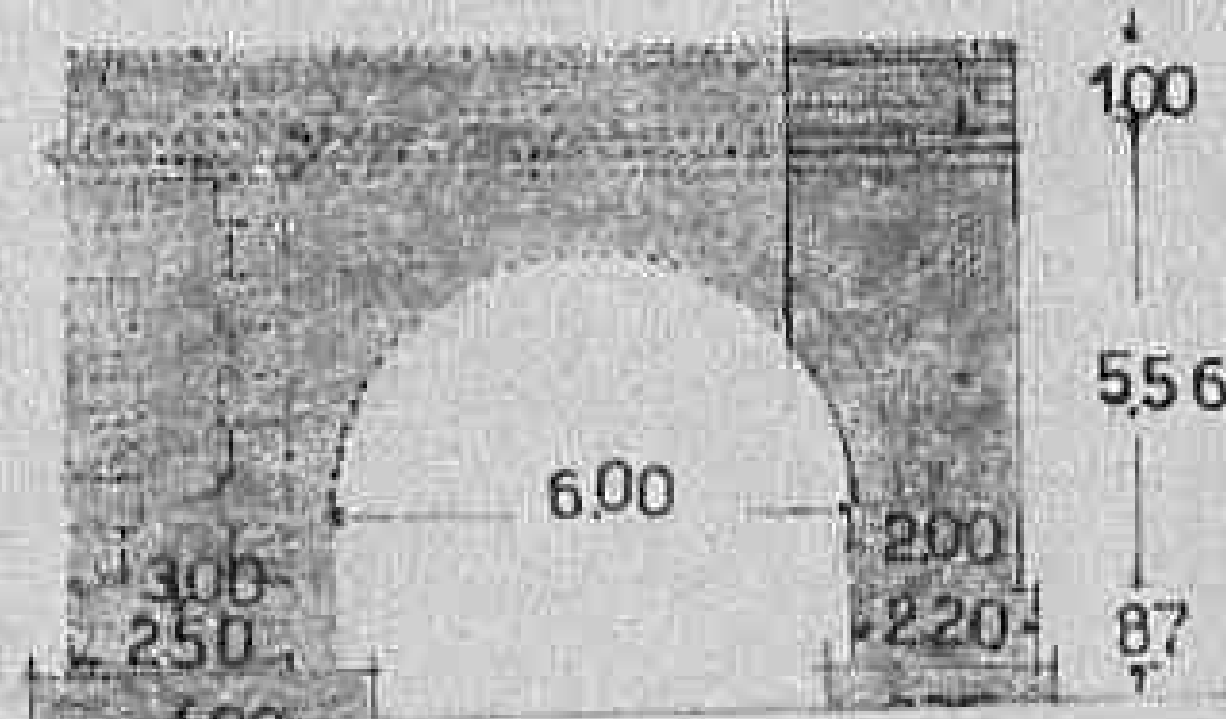

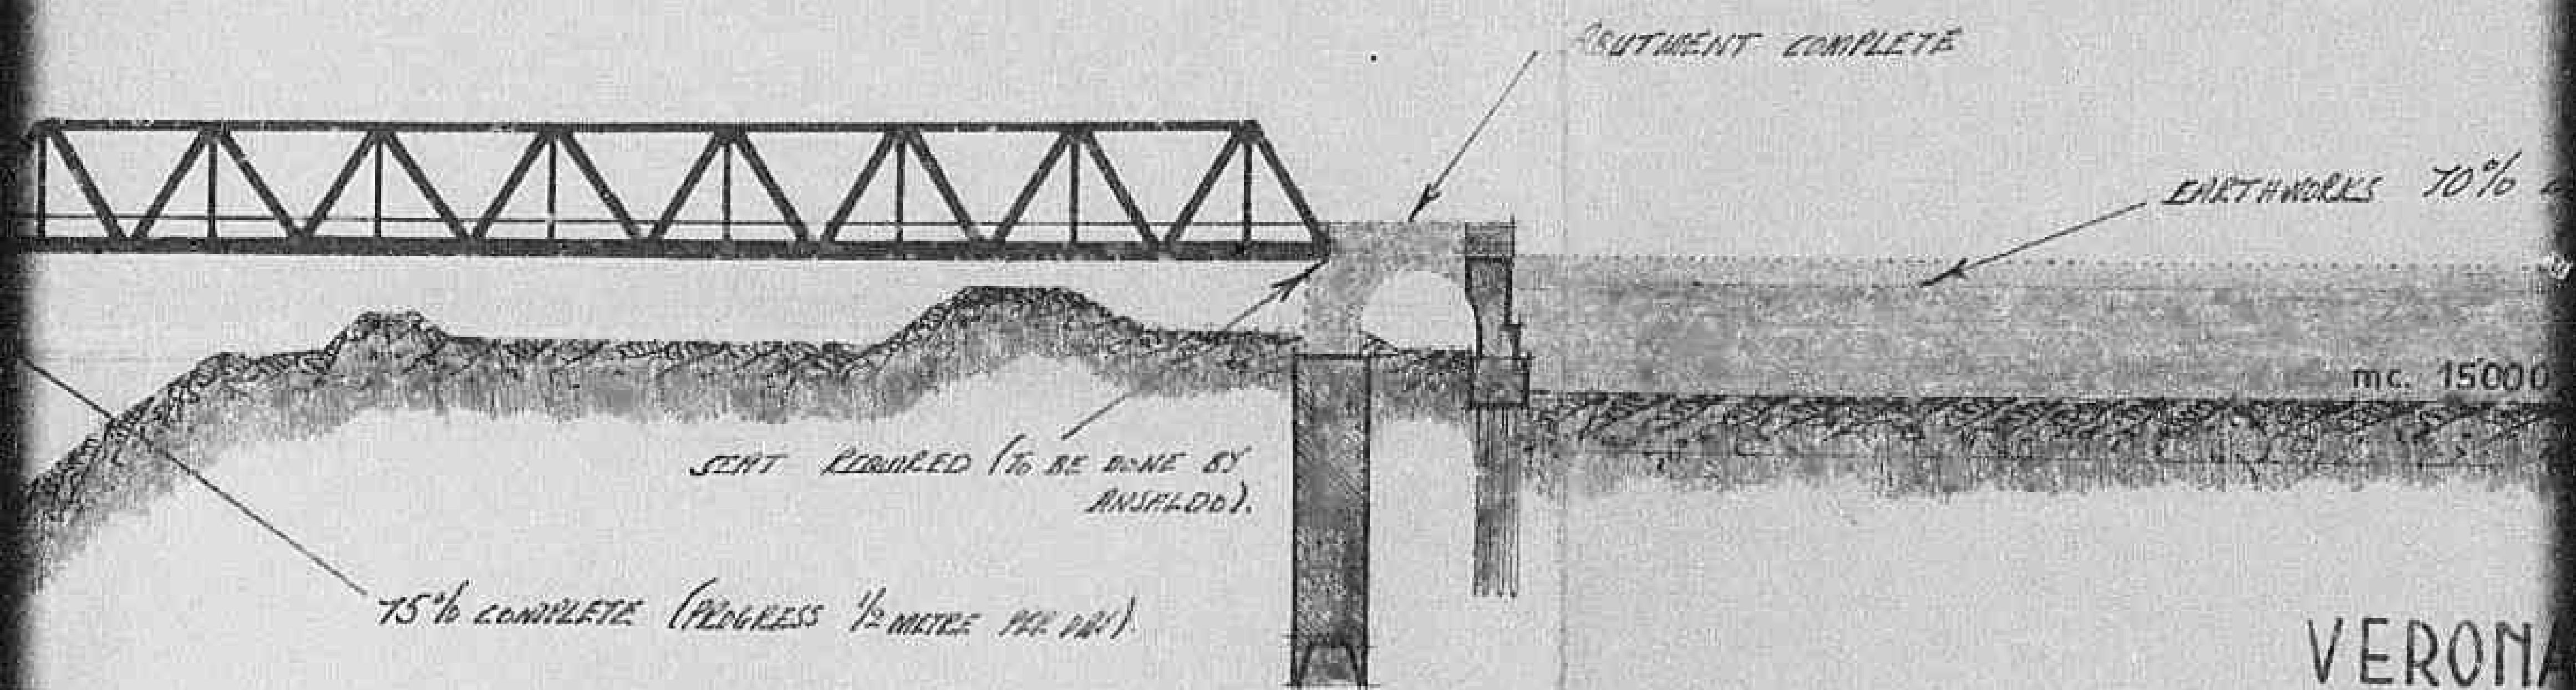


VERONA

parte esistente

parte demolita

parte da demolir

parte ricostr

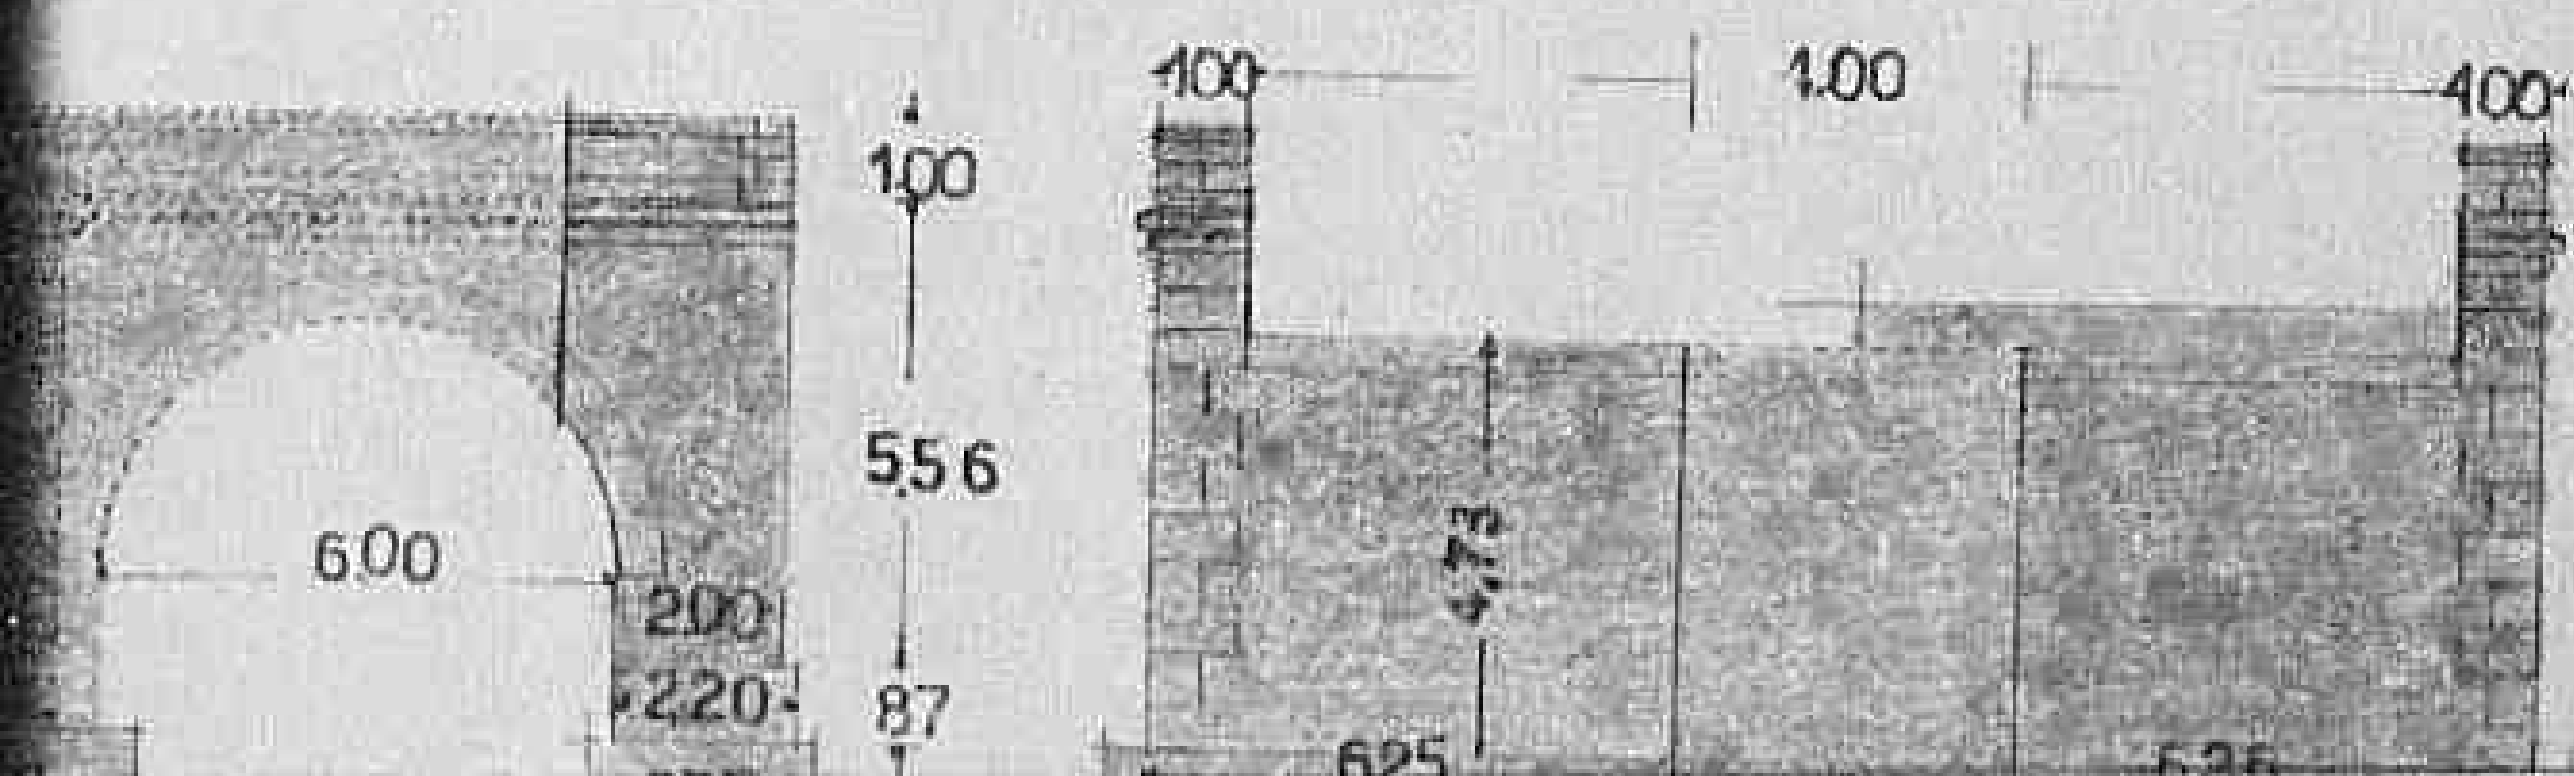

0-125

ABUTMENT COMPLETE

EARTHWORKS 70% COMPLETE

mc. 15000


100.00

VERONA

parte esistente




parte demolita

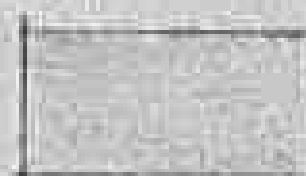

parte da demolire



parte ricostruita

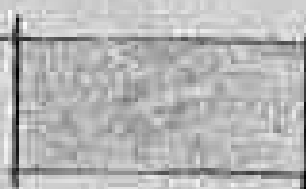

100-

COMPARTIMENTO DI BOLOGNA

SEZIONE LAVORI

PONTE SUL PO TRA REVERE ED OSTIGLIA

LINEA VERONA BOLOGNA

DIAGRAMMA DEI LAVORI DI RICOSTRUZIONE

SCALE 1:500
1:200

5726

AGGIORNATO A TUTTO IL

30-11-1945?Up to date*4 Lane Road
before
31 Dec 45*

0127

HE LAVORI

STIGLIA

ZIONE

BOLOGNA

100.00


Rad this
?
?
ec 45

0128

mc. 10000



100.00

A

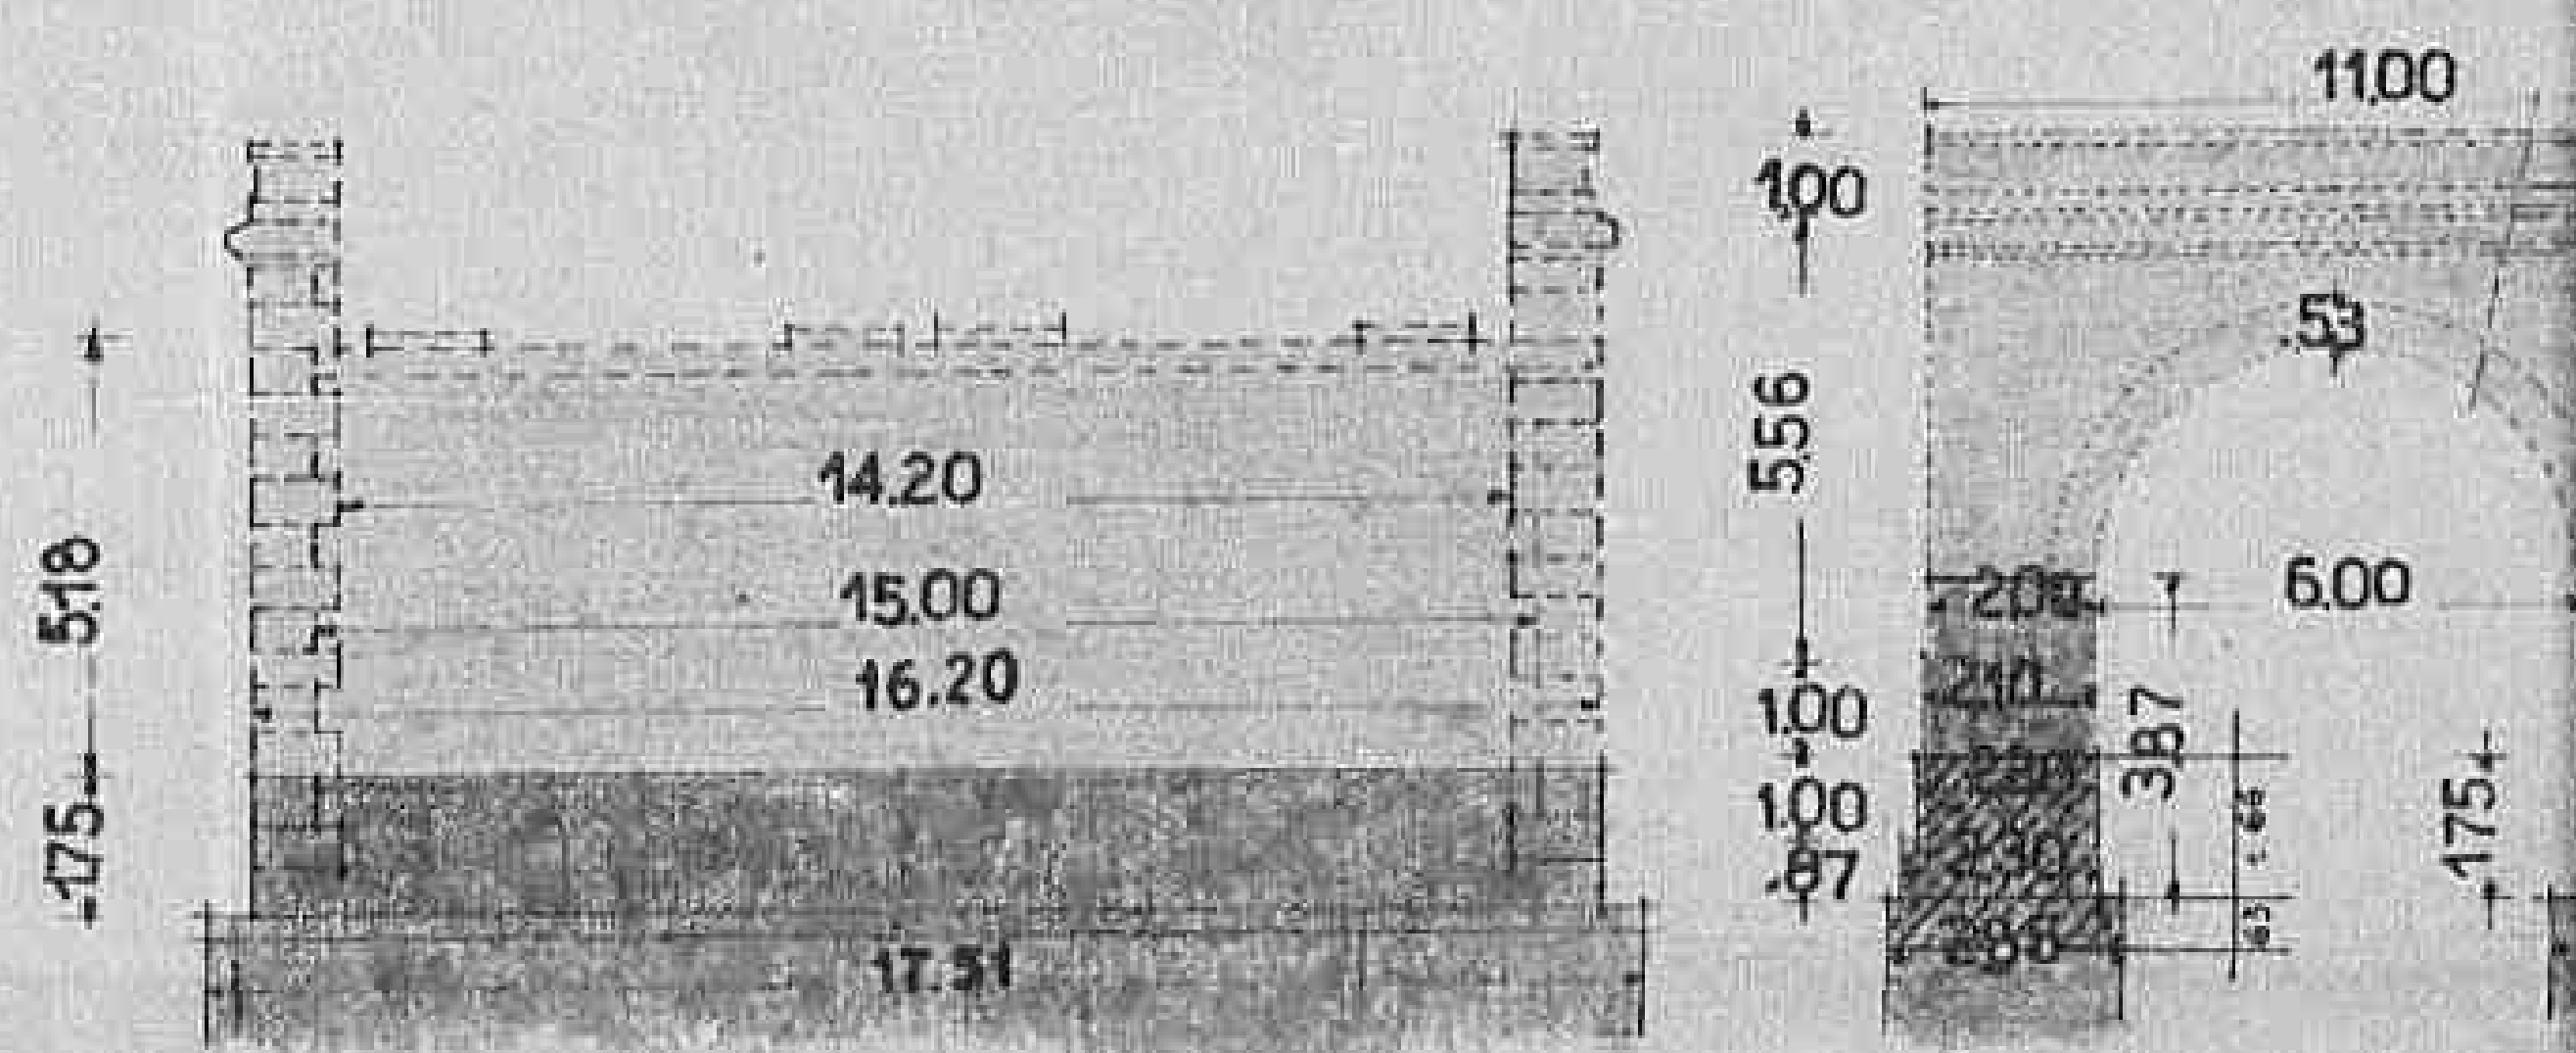

01291


Declassified E.O. 12356 Section 3.3/NND No. 785021

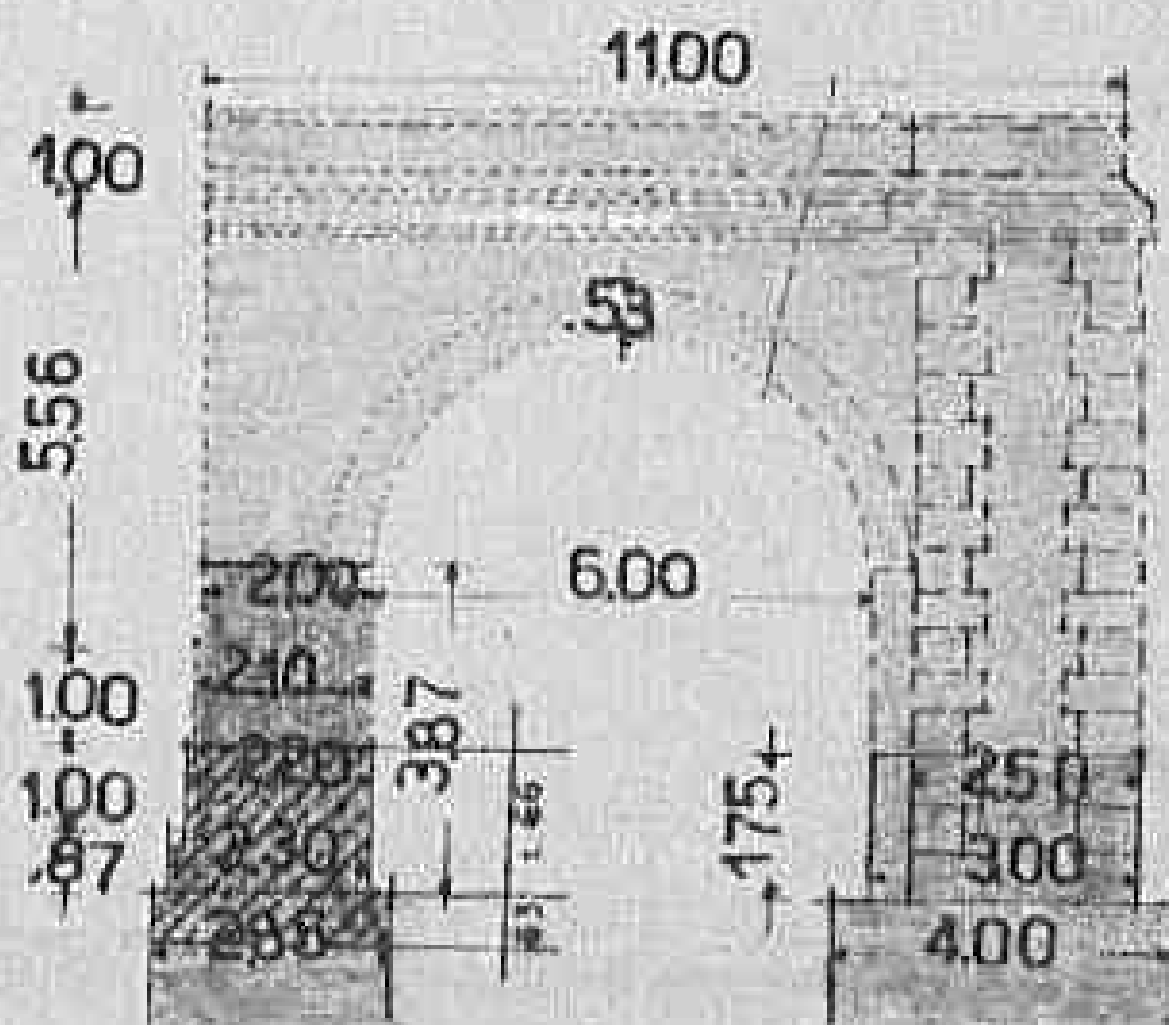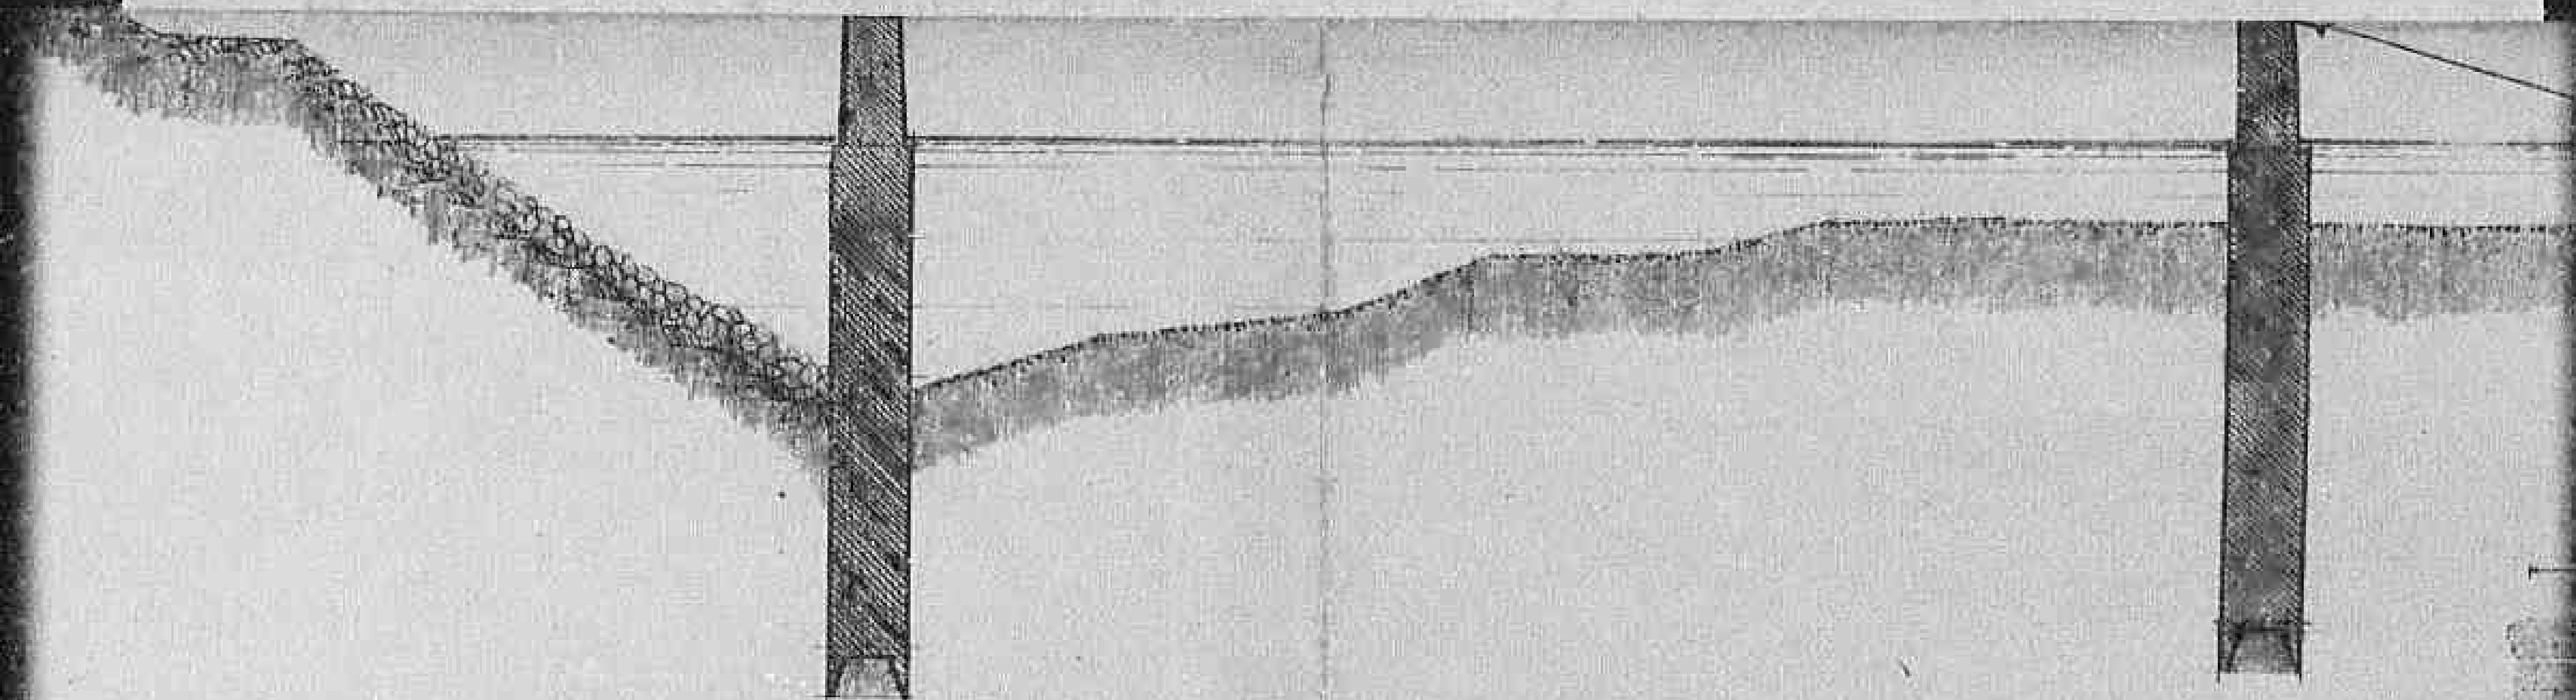

120

474


0130

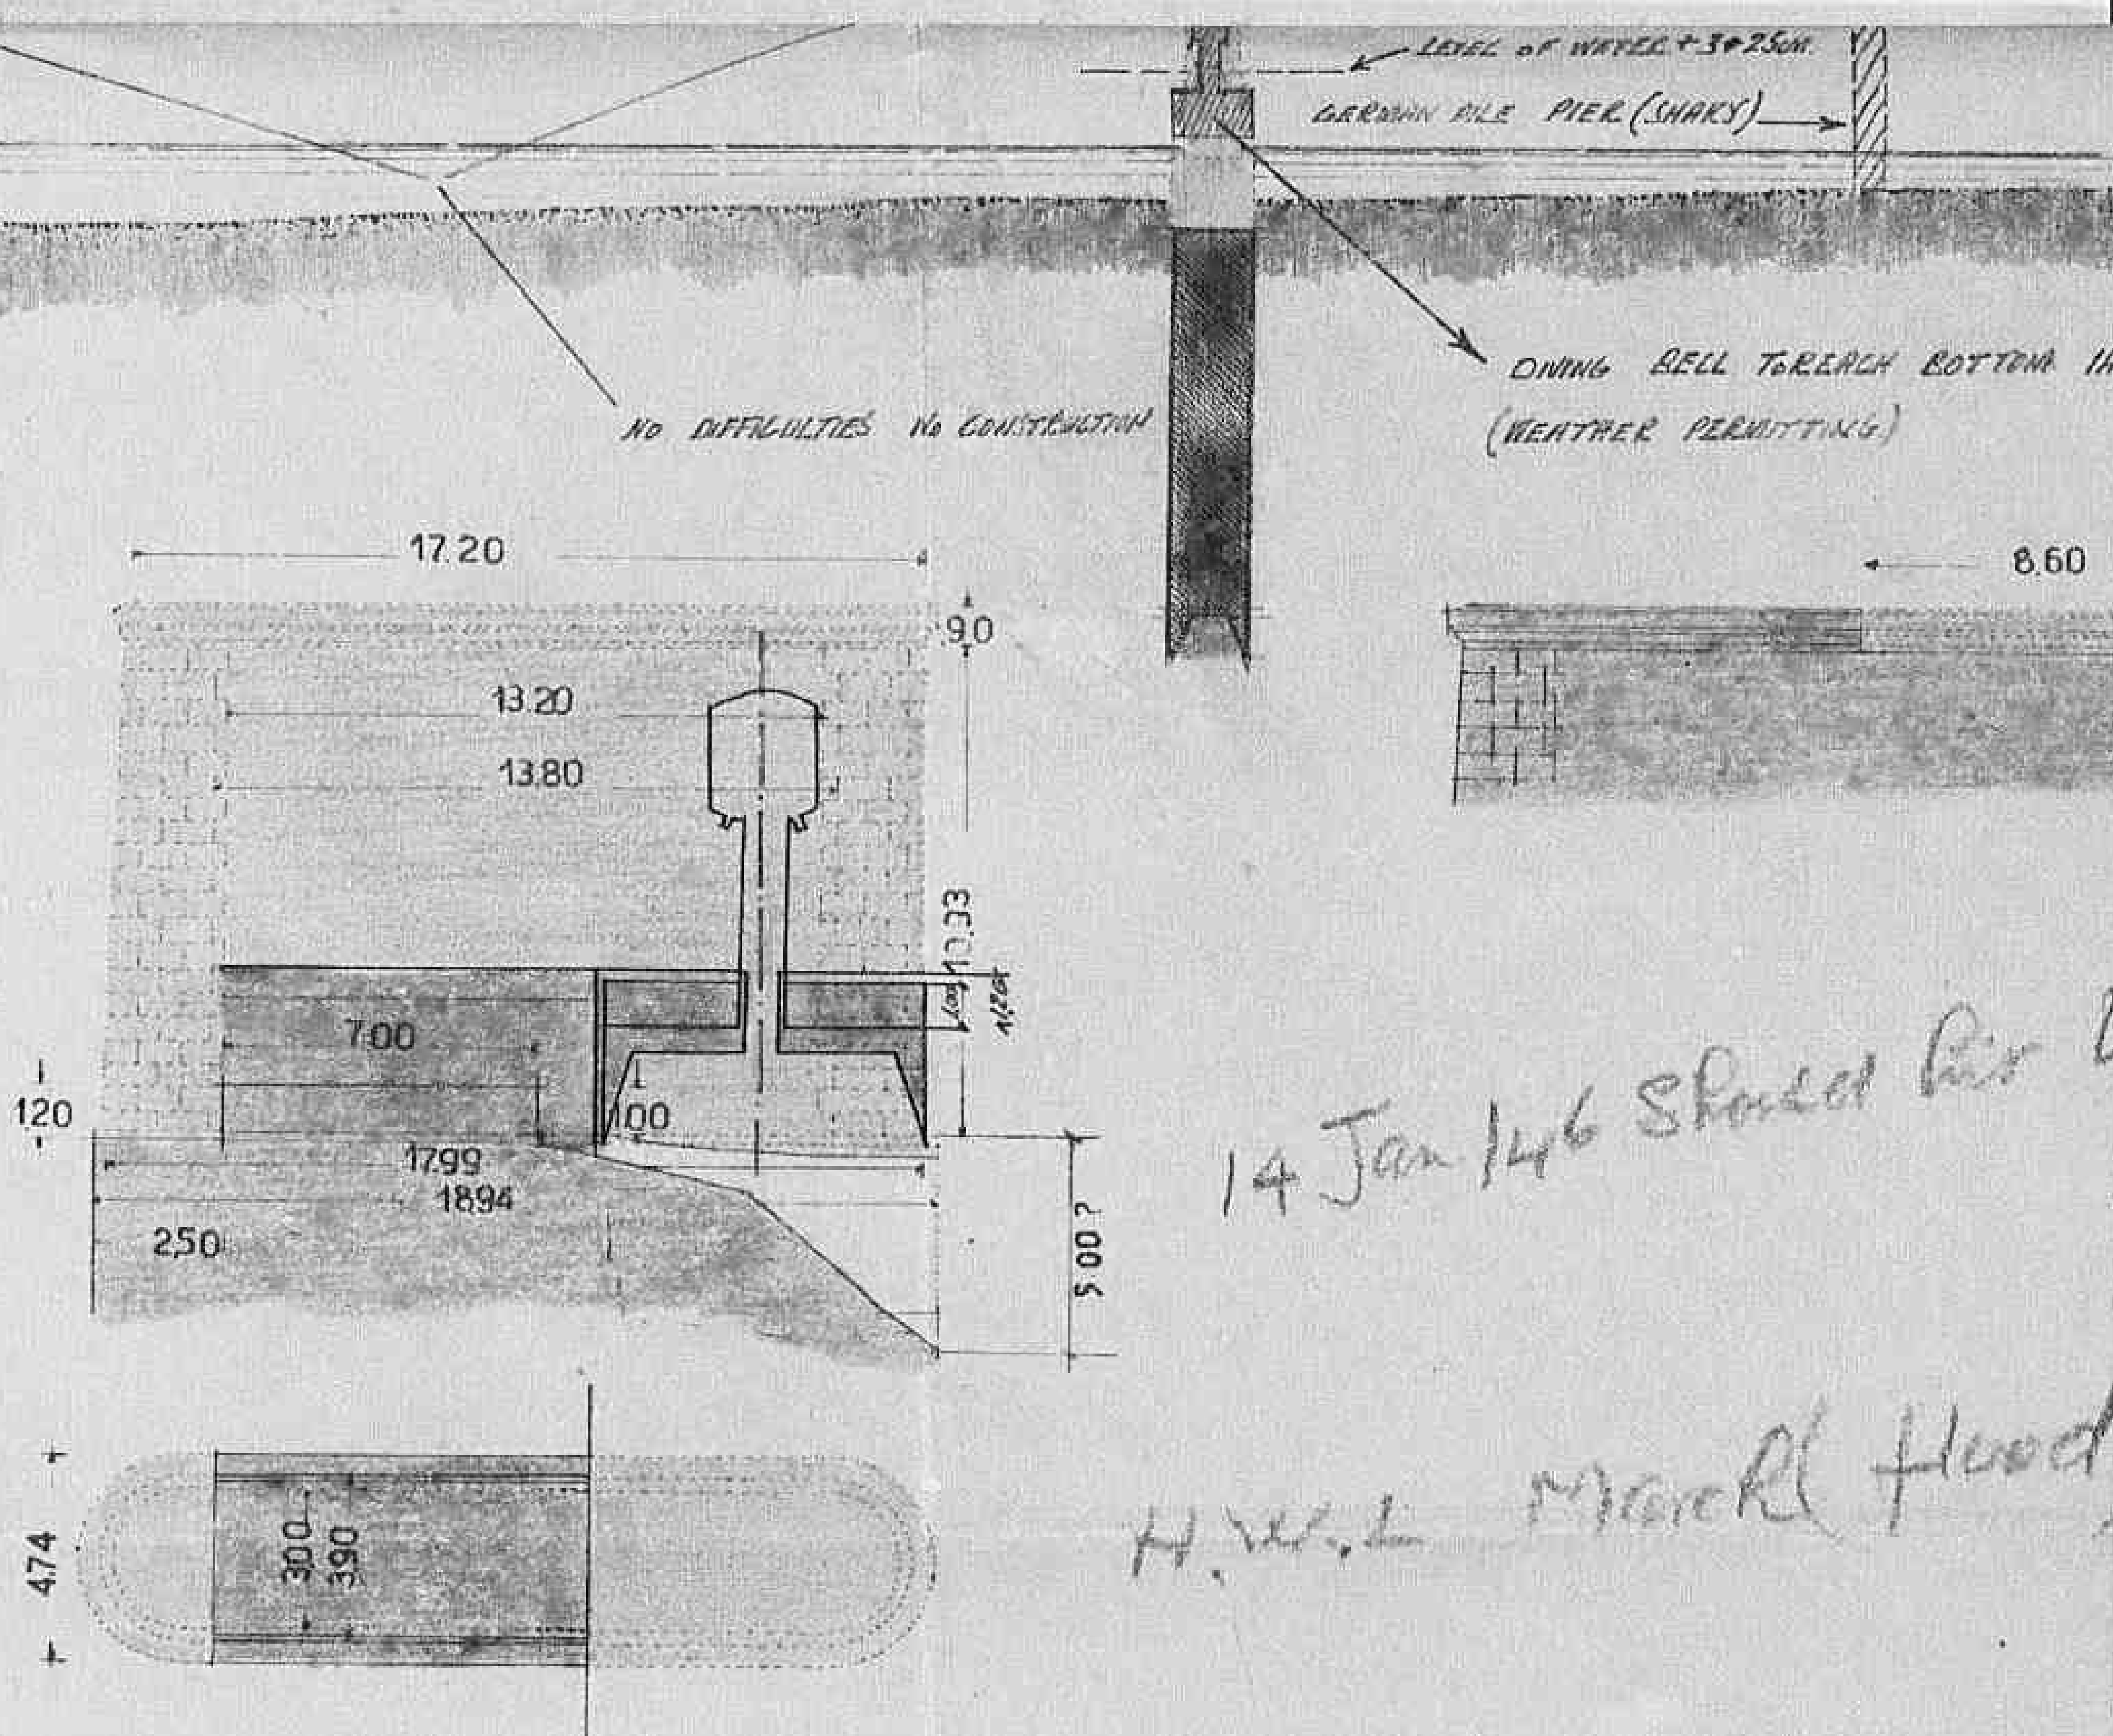


14 Jan 146 Should be

H. W. L. March Hood



0 4 3 1

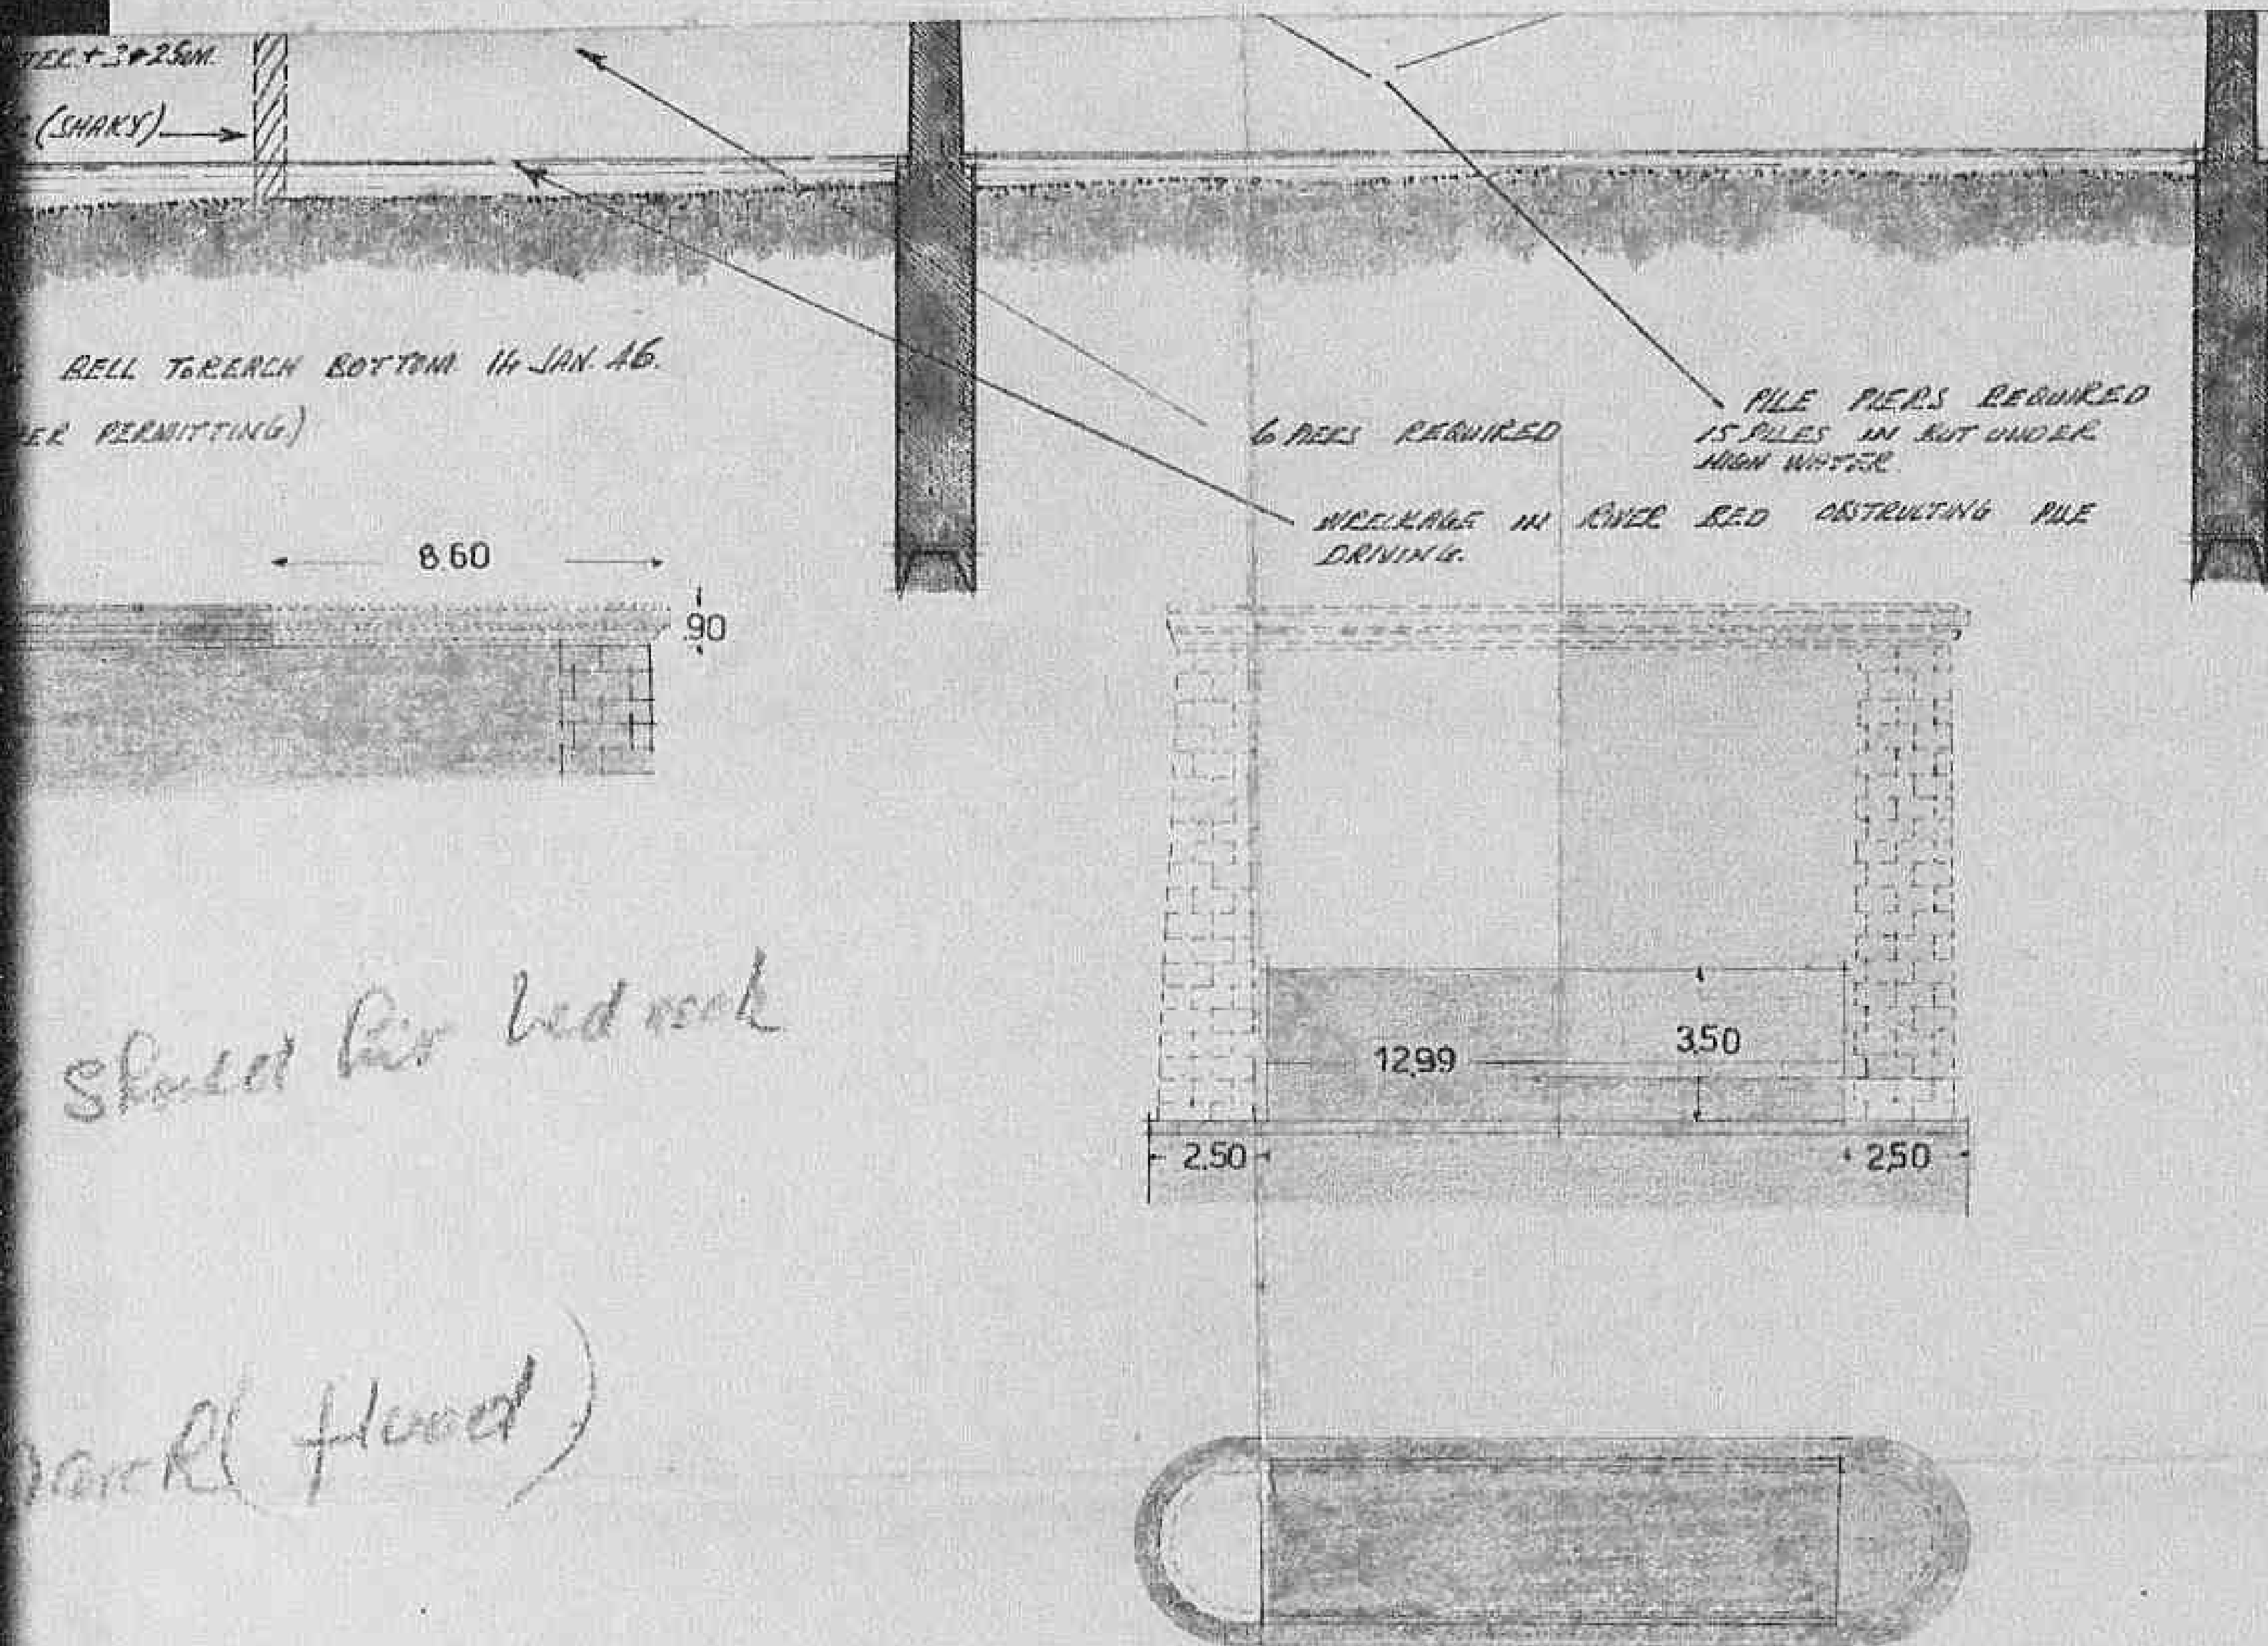

0132

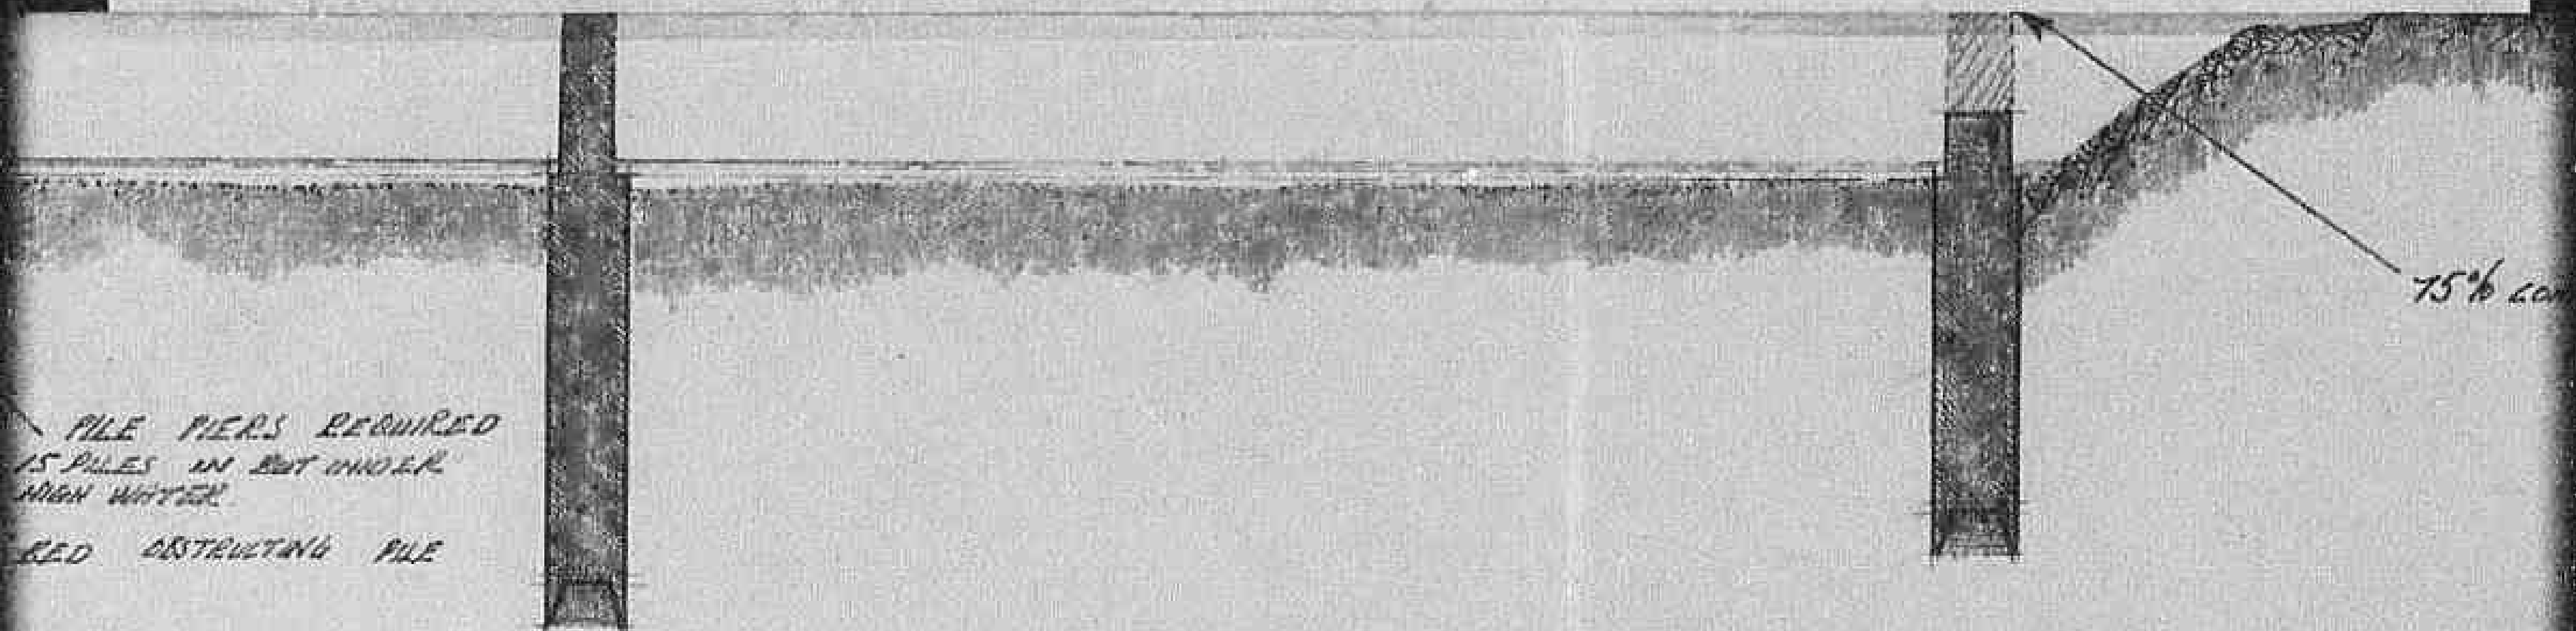


FILE PIERS REQUIRED
15 PILES IN BUT UNDER
HIGH WATER
RED OBSTRUCTING PILE

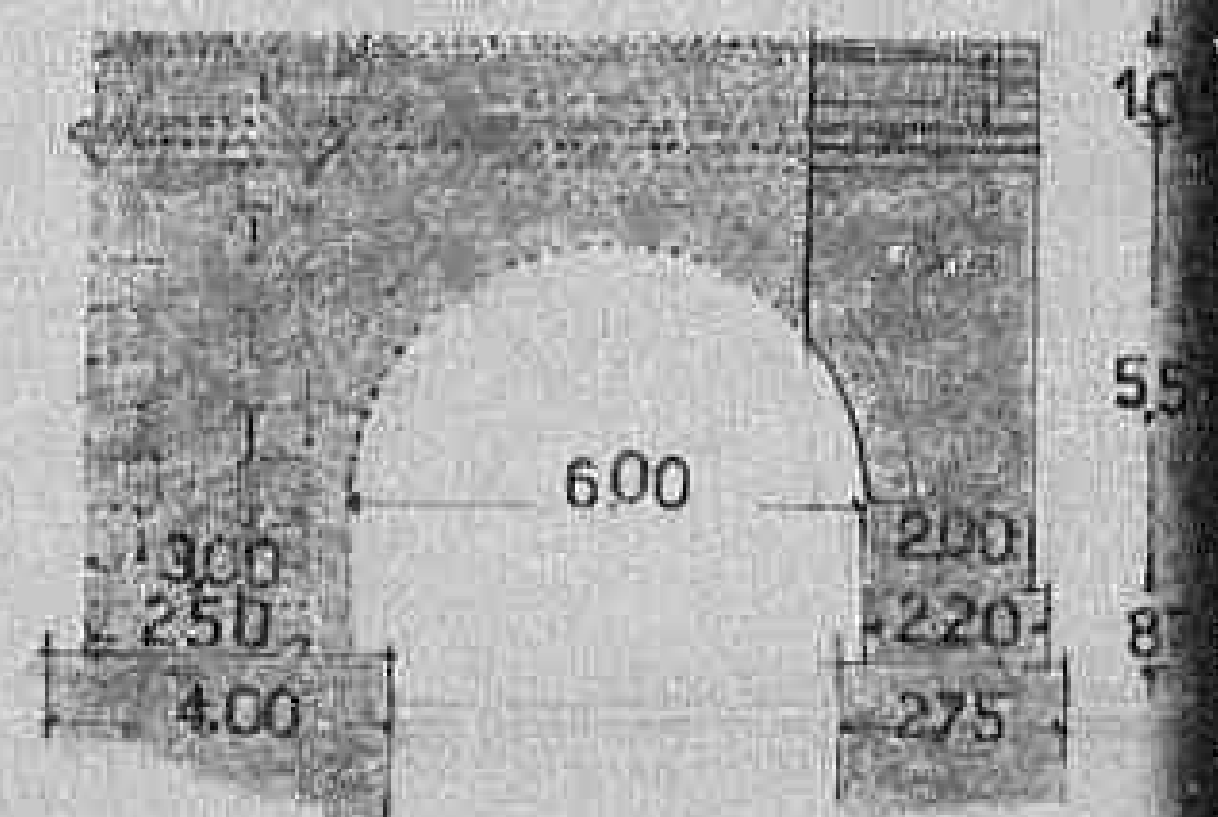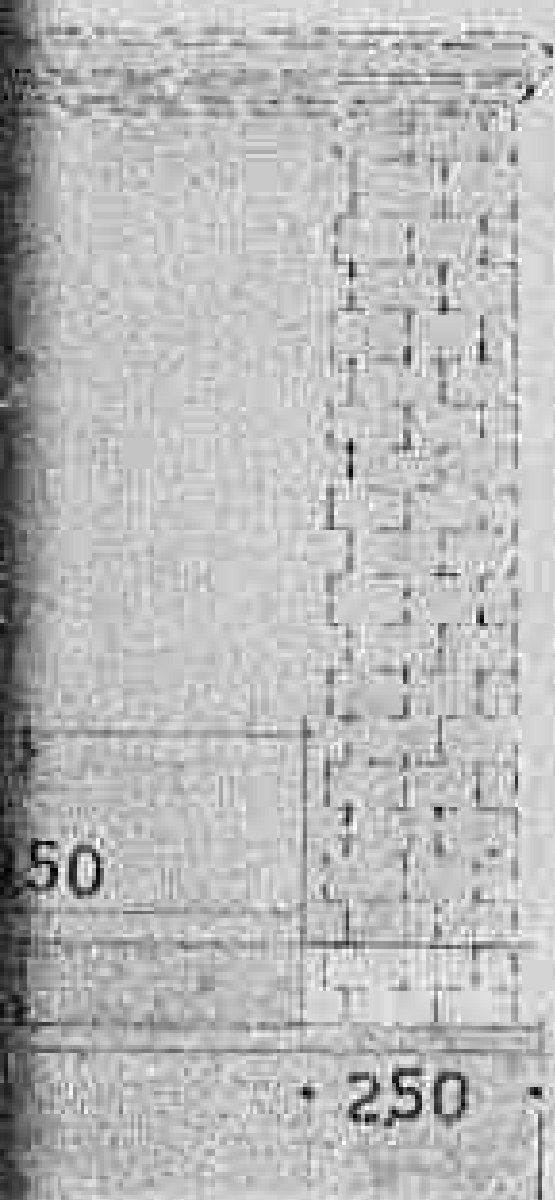

0133

SENT REQUIRED (TO BE DONE BY
ANSAPOO).

75% COMPLETE (PROGRESS 1/2 METRE PER DAY)

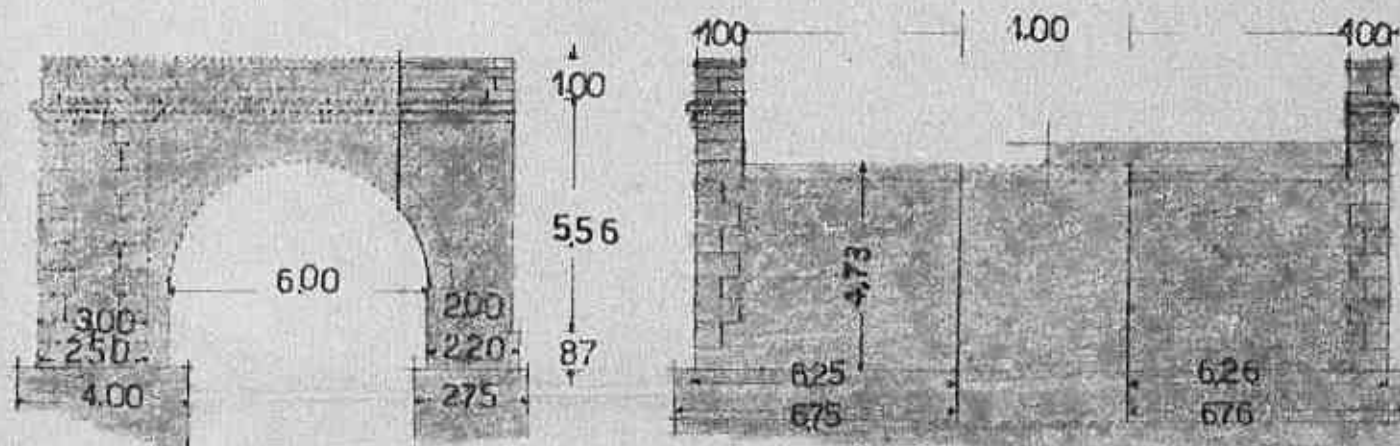

0134

mc. 15000

10000

VERONA

parte esistente



parte demolita



parte da demolire



parte ricostruita



400



CHARTS

FILMED

ON

35 MM

0136